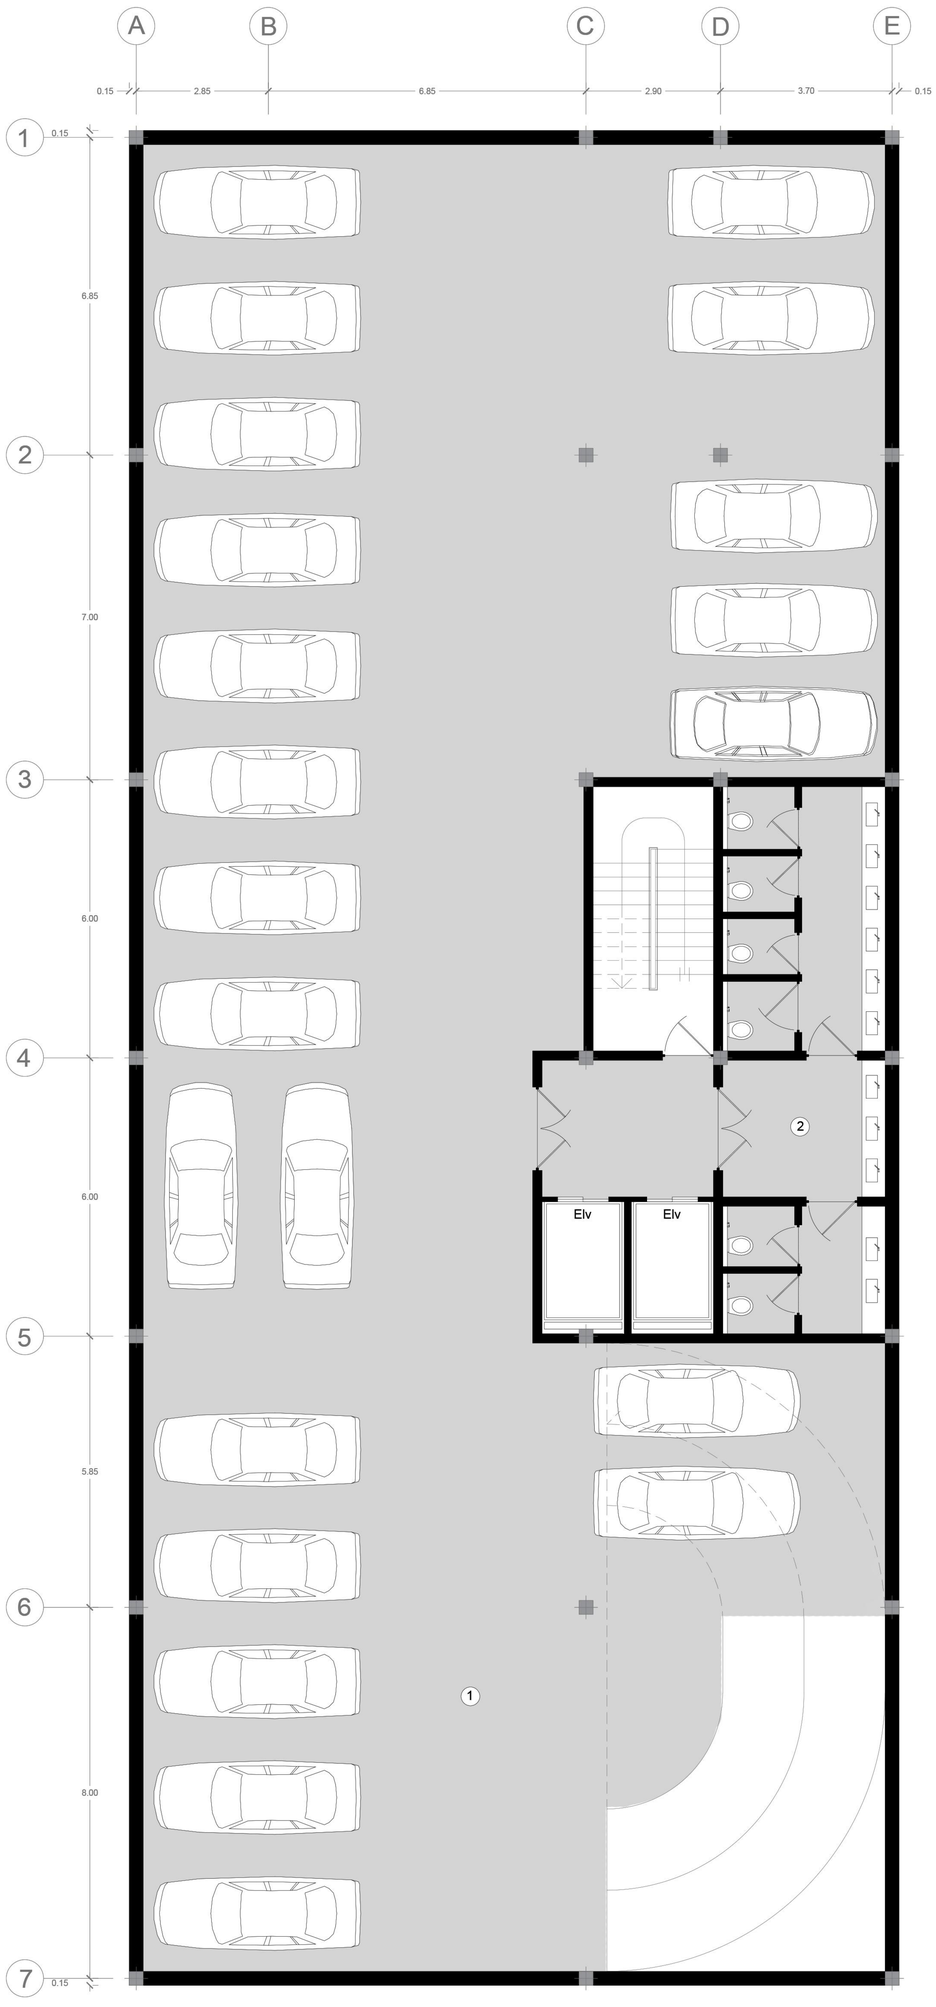

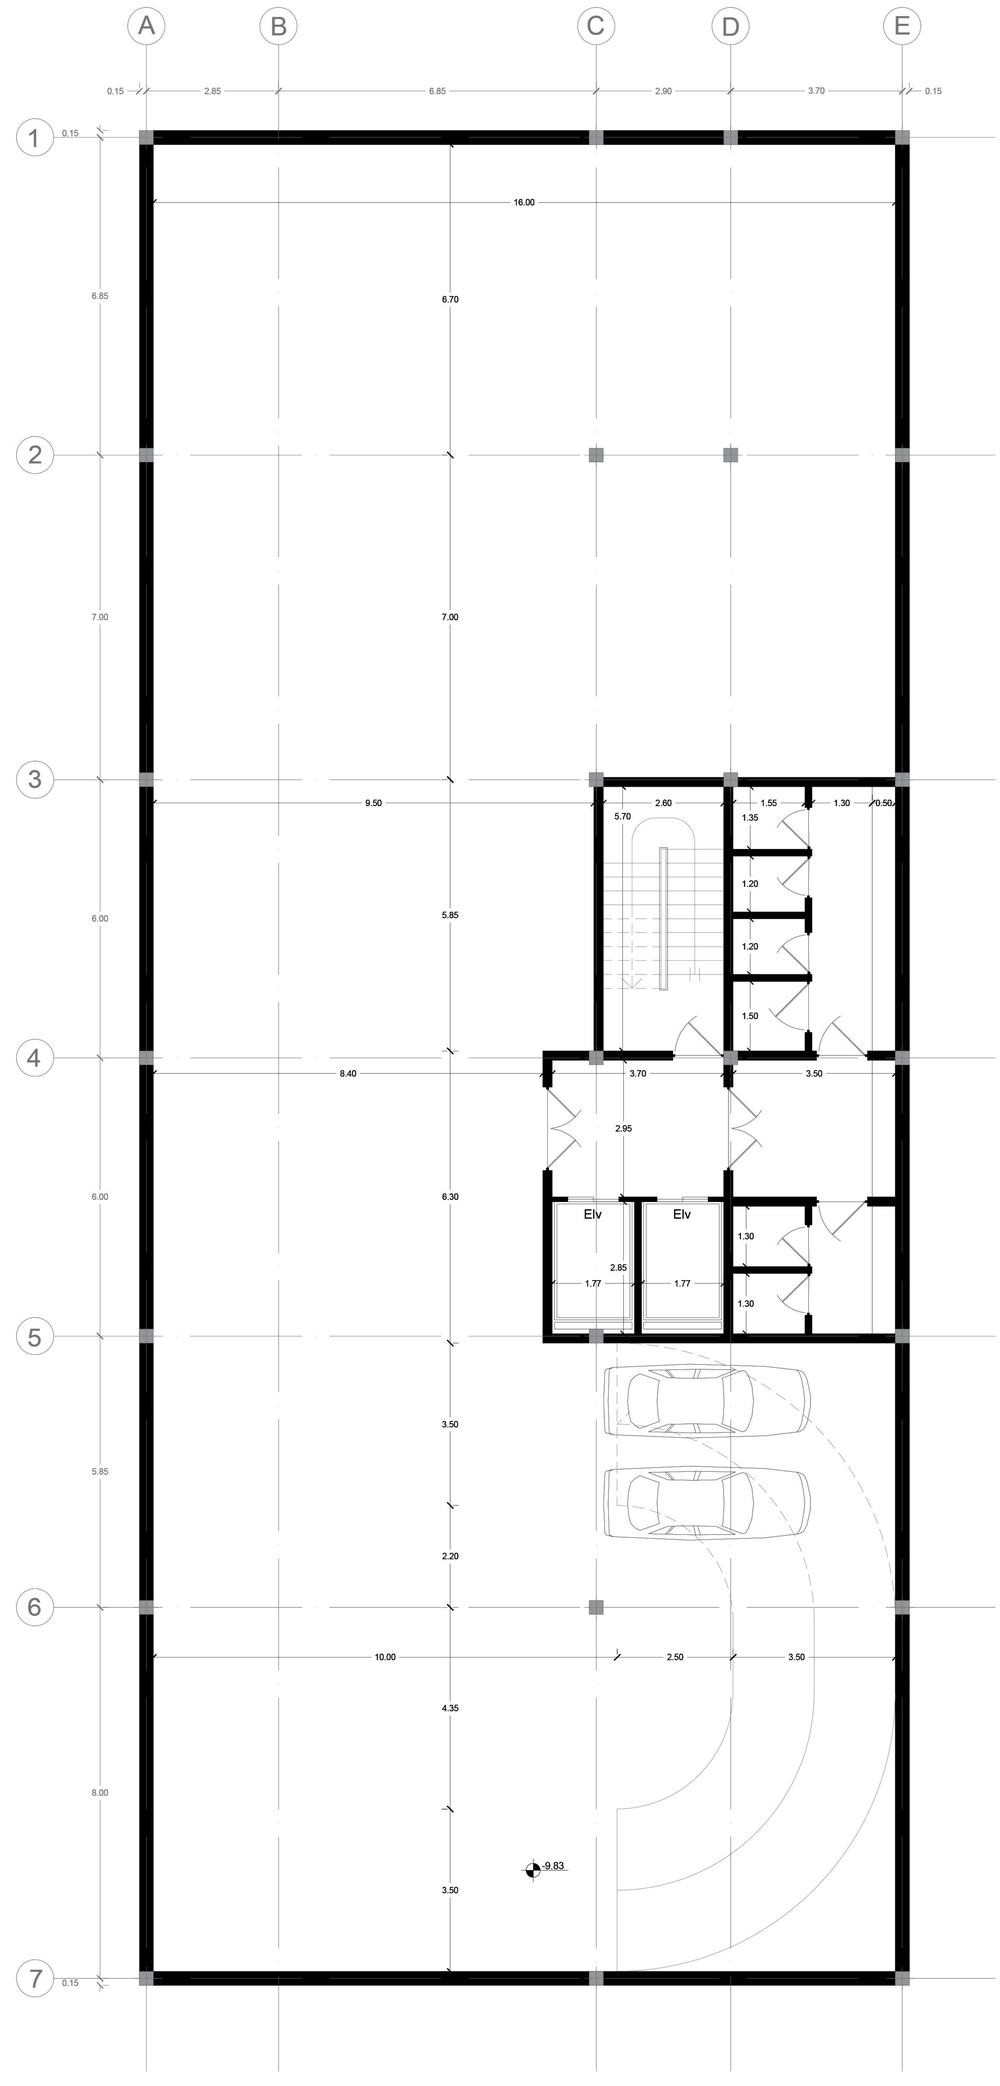

1 پارکینگ

2 سرویس بهداشتی

Armaqan Office Building

3rd Parking Floor Plan

Scale: 1/100

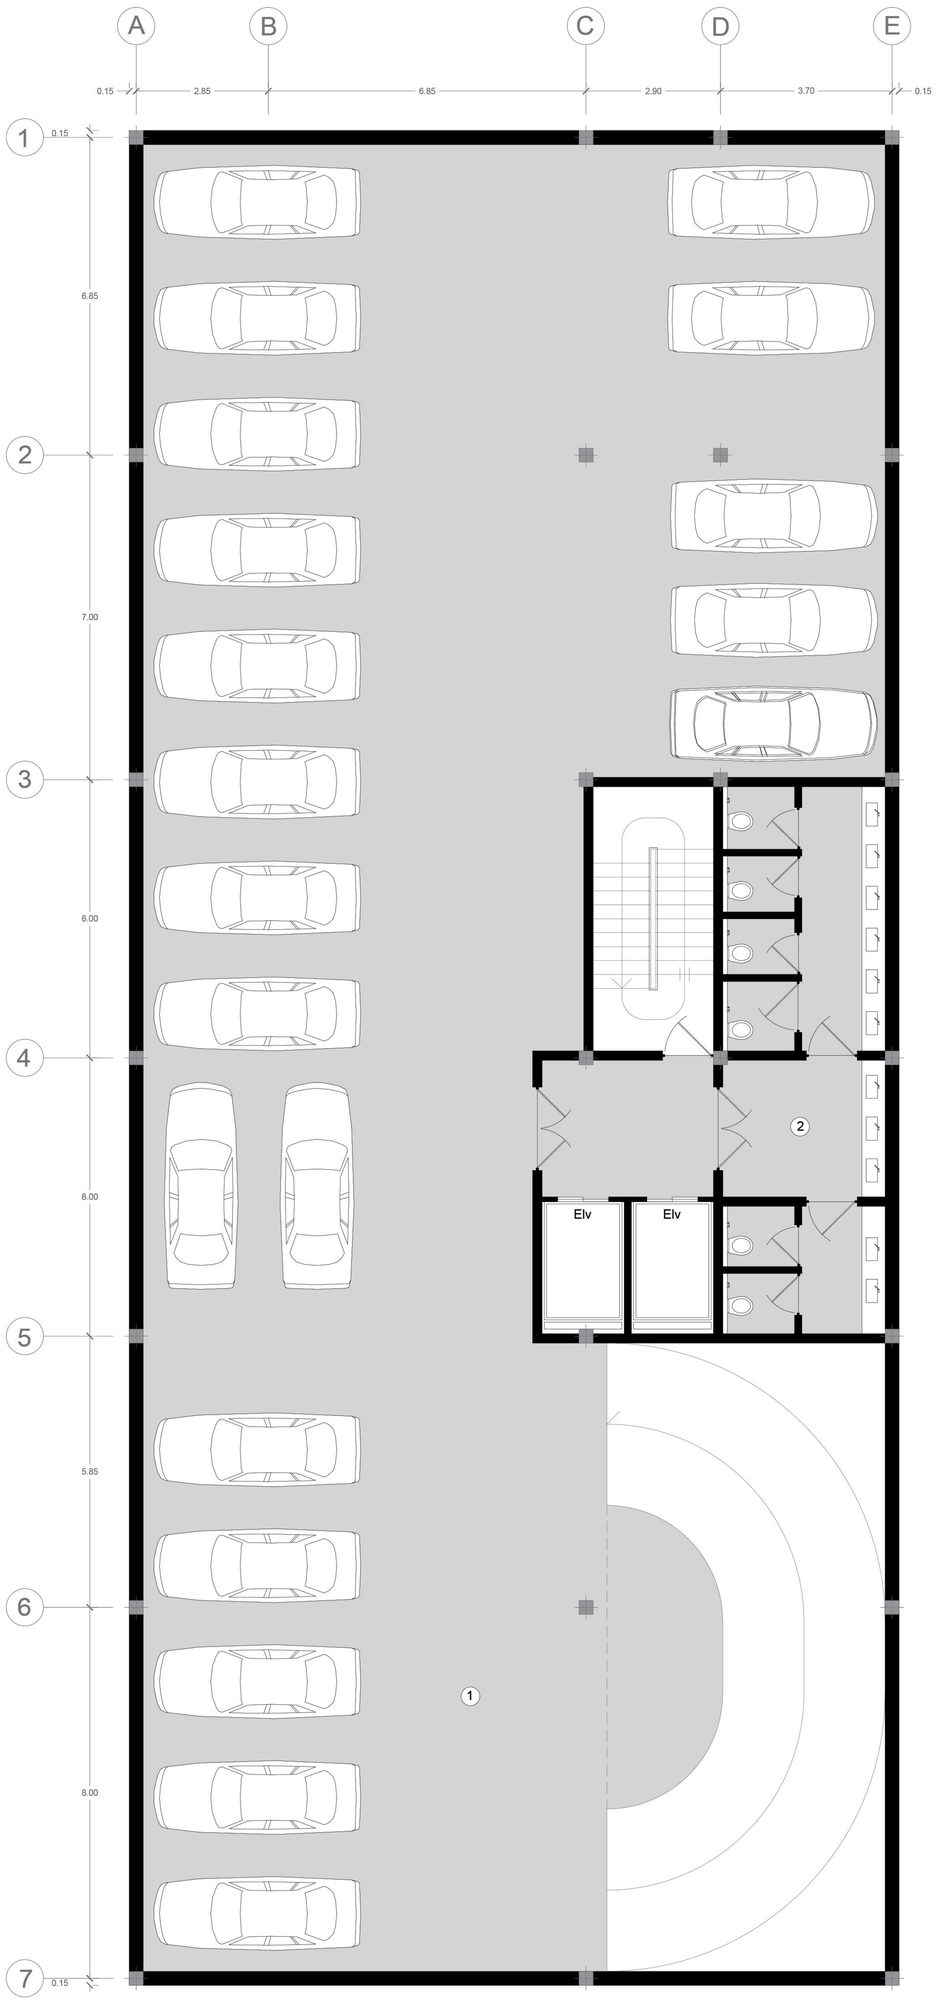

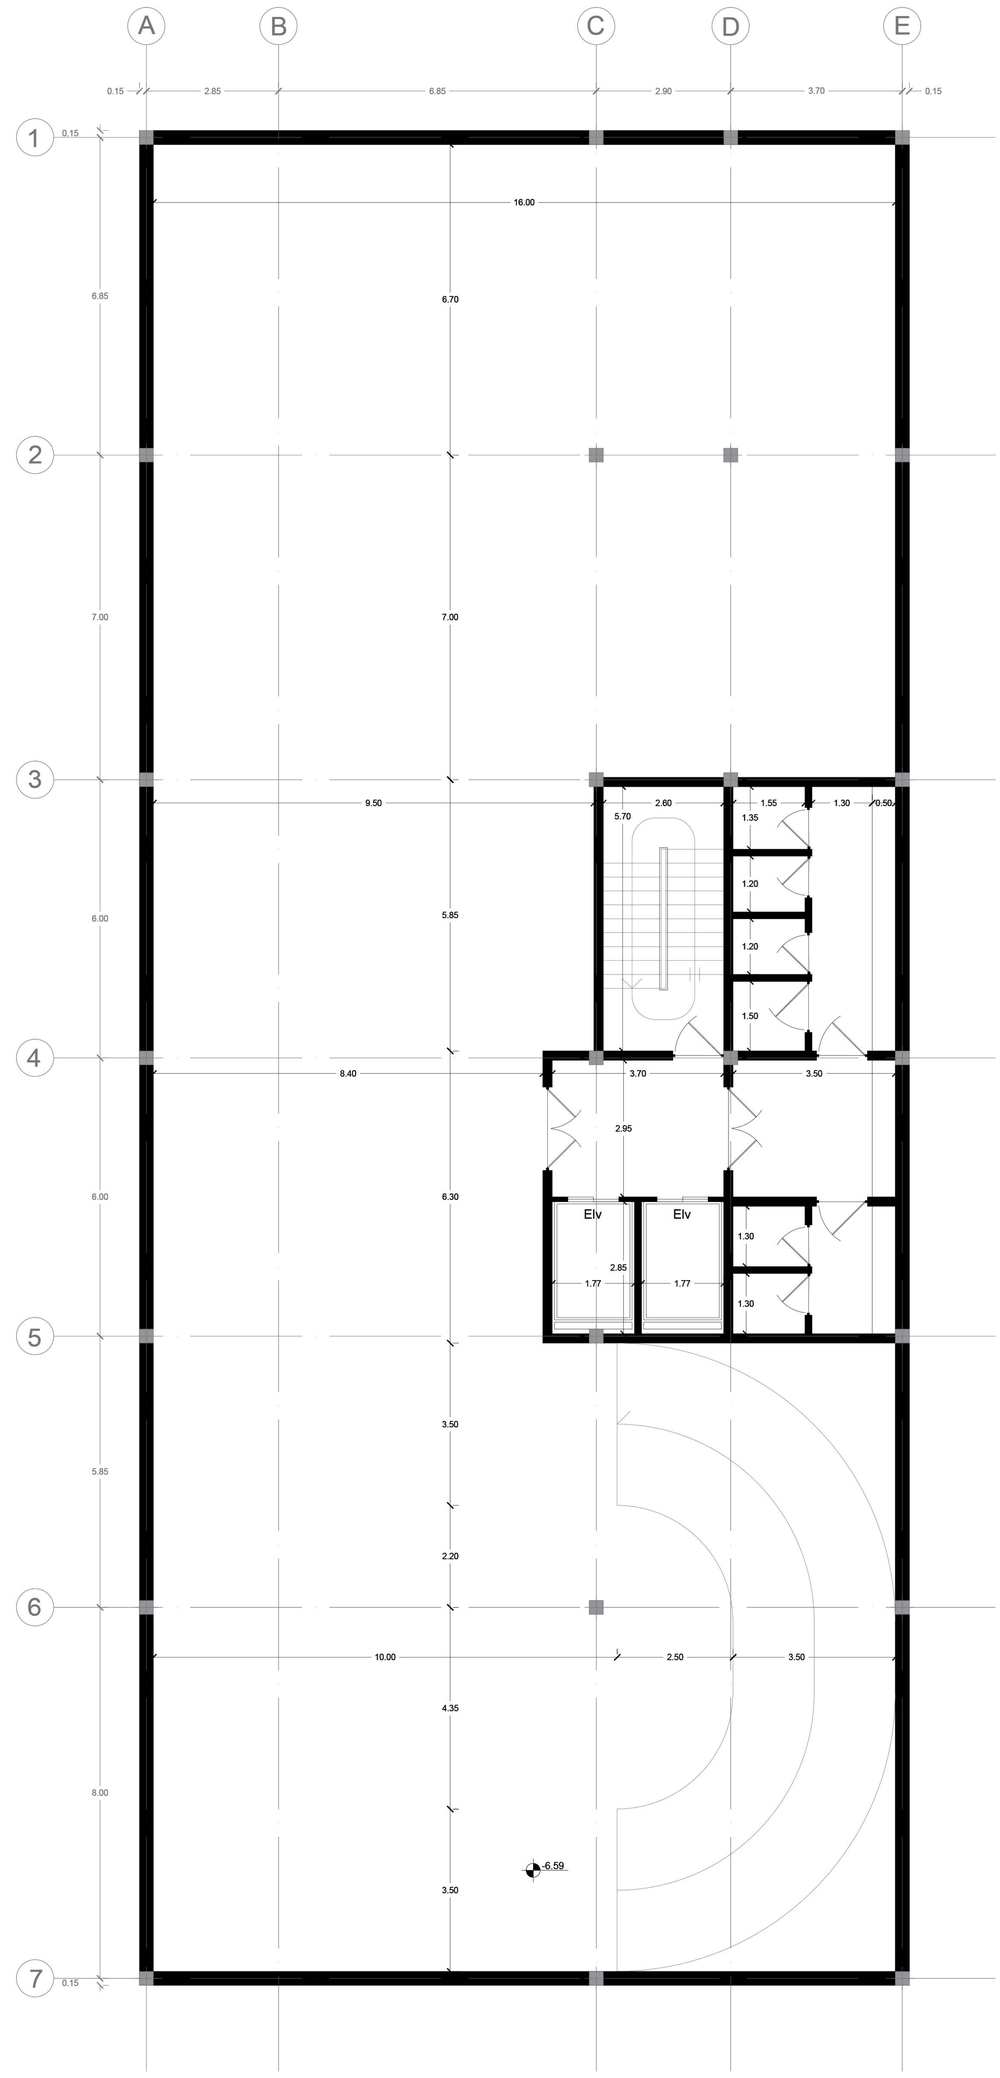

1 پارکینگ

2 سرویس بهداشتی

Armaqan Office Building

2nd Parking Floor Plan

Scale: 1/100

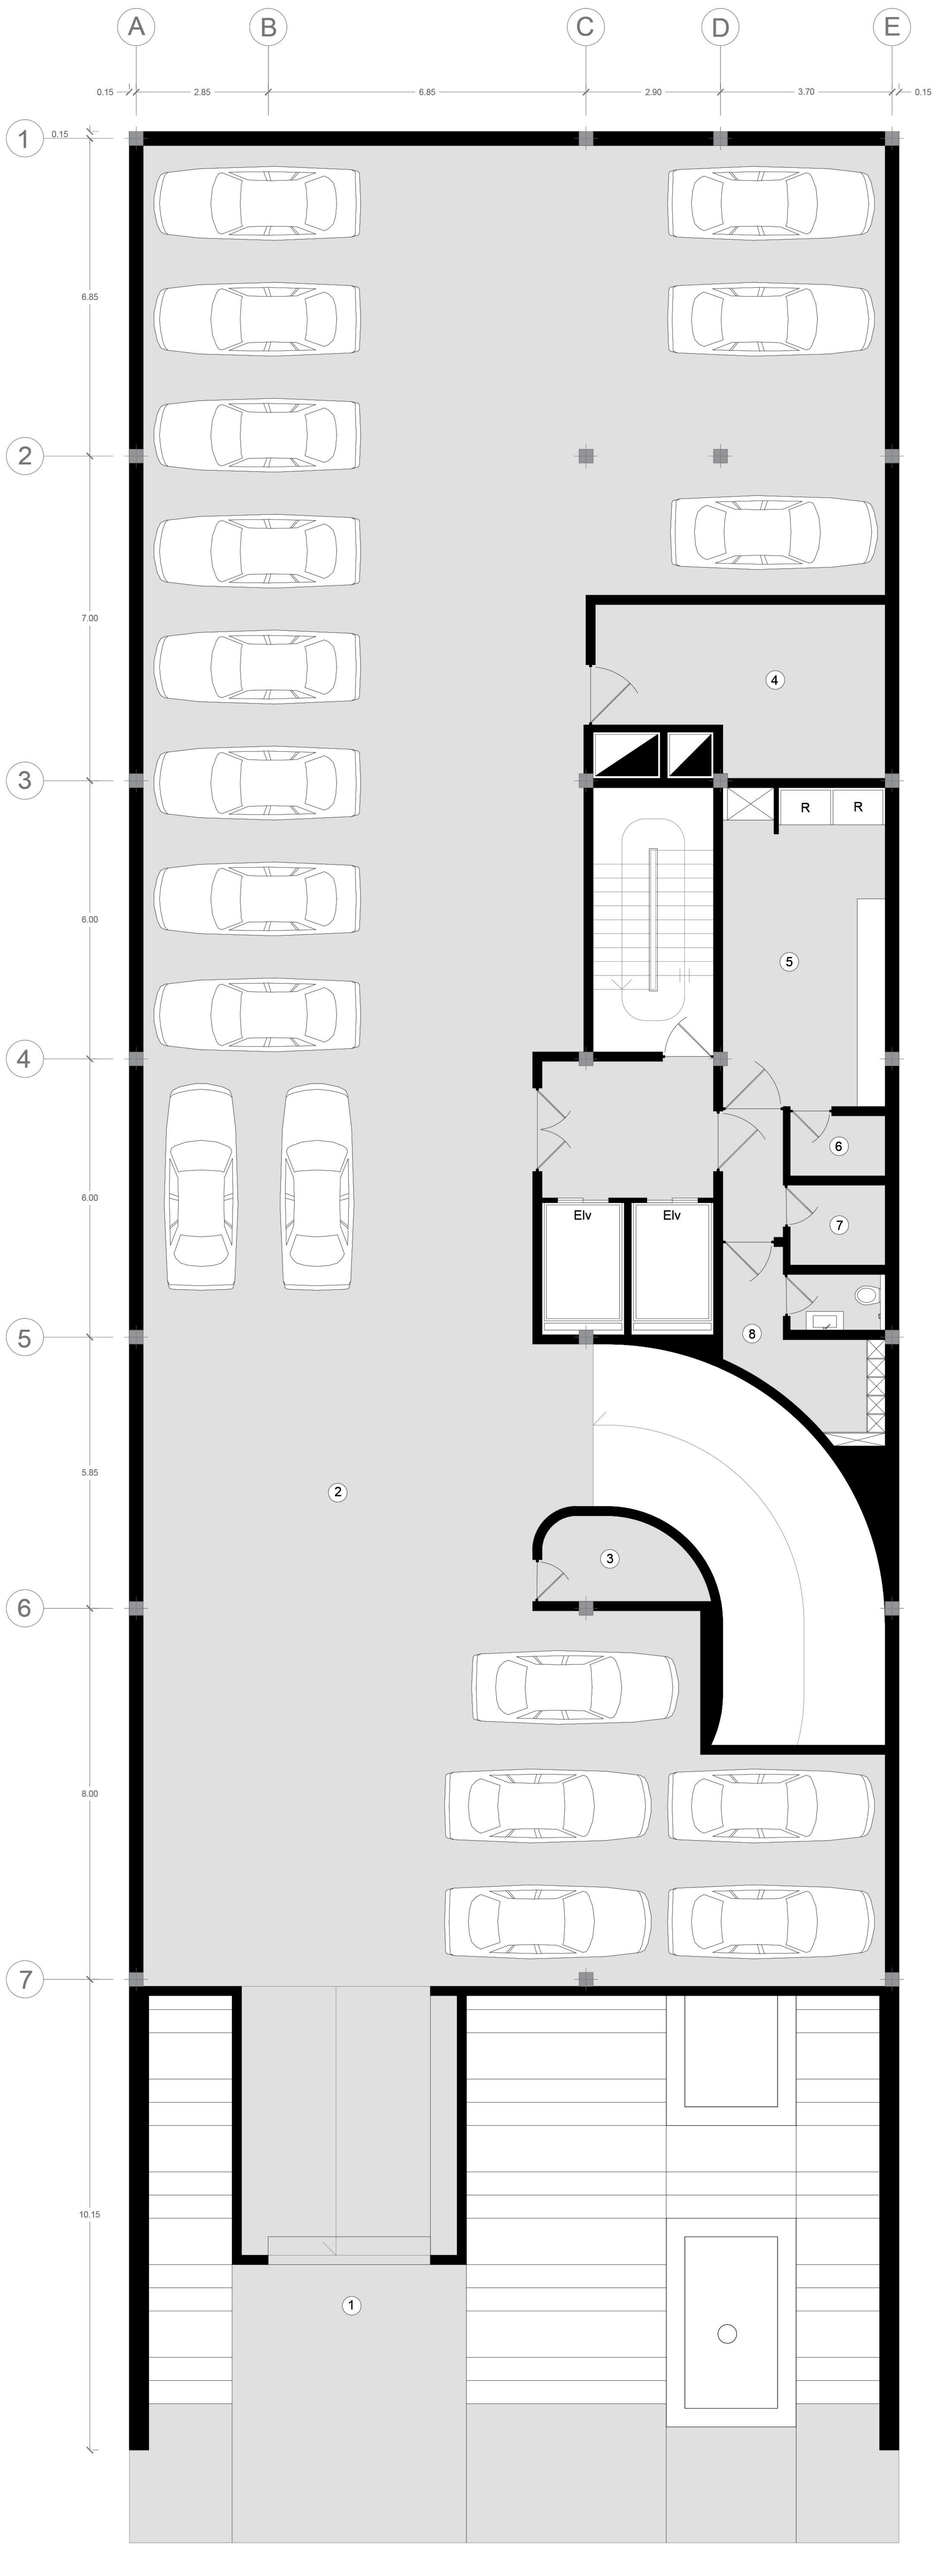

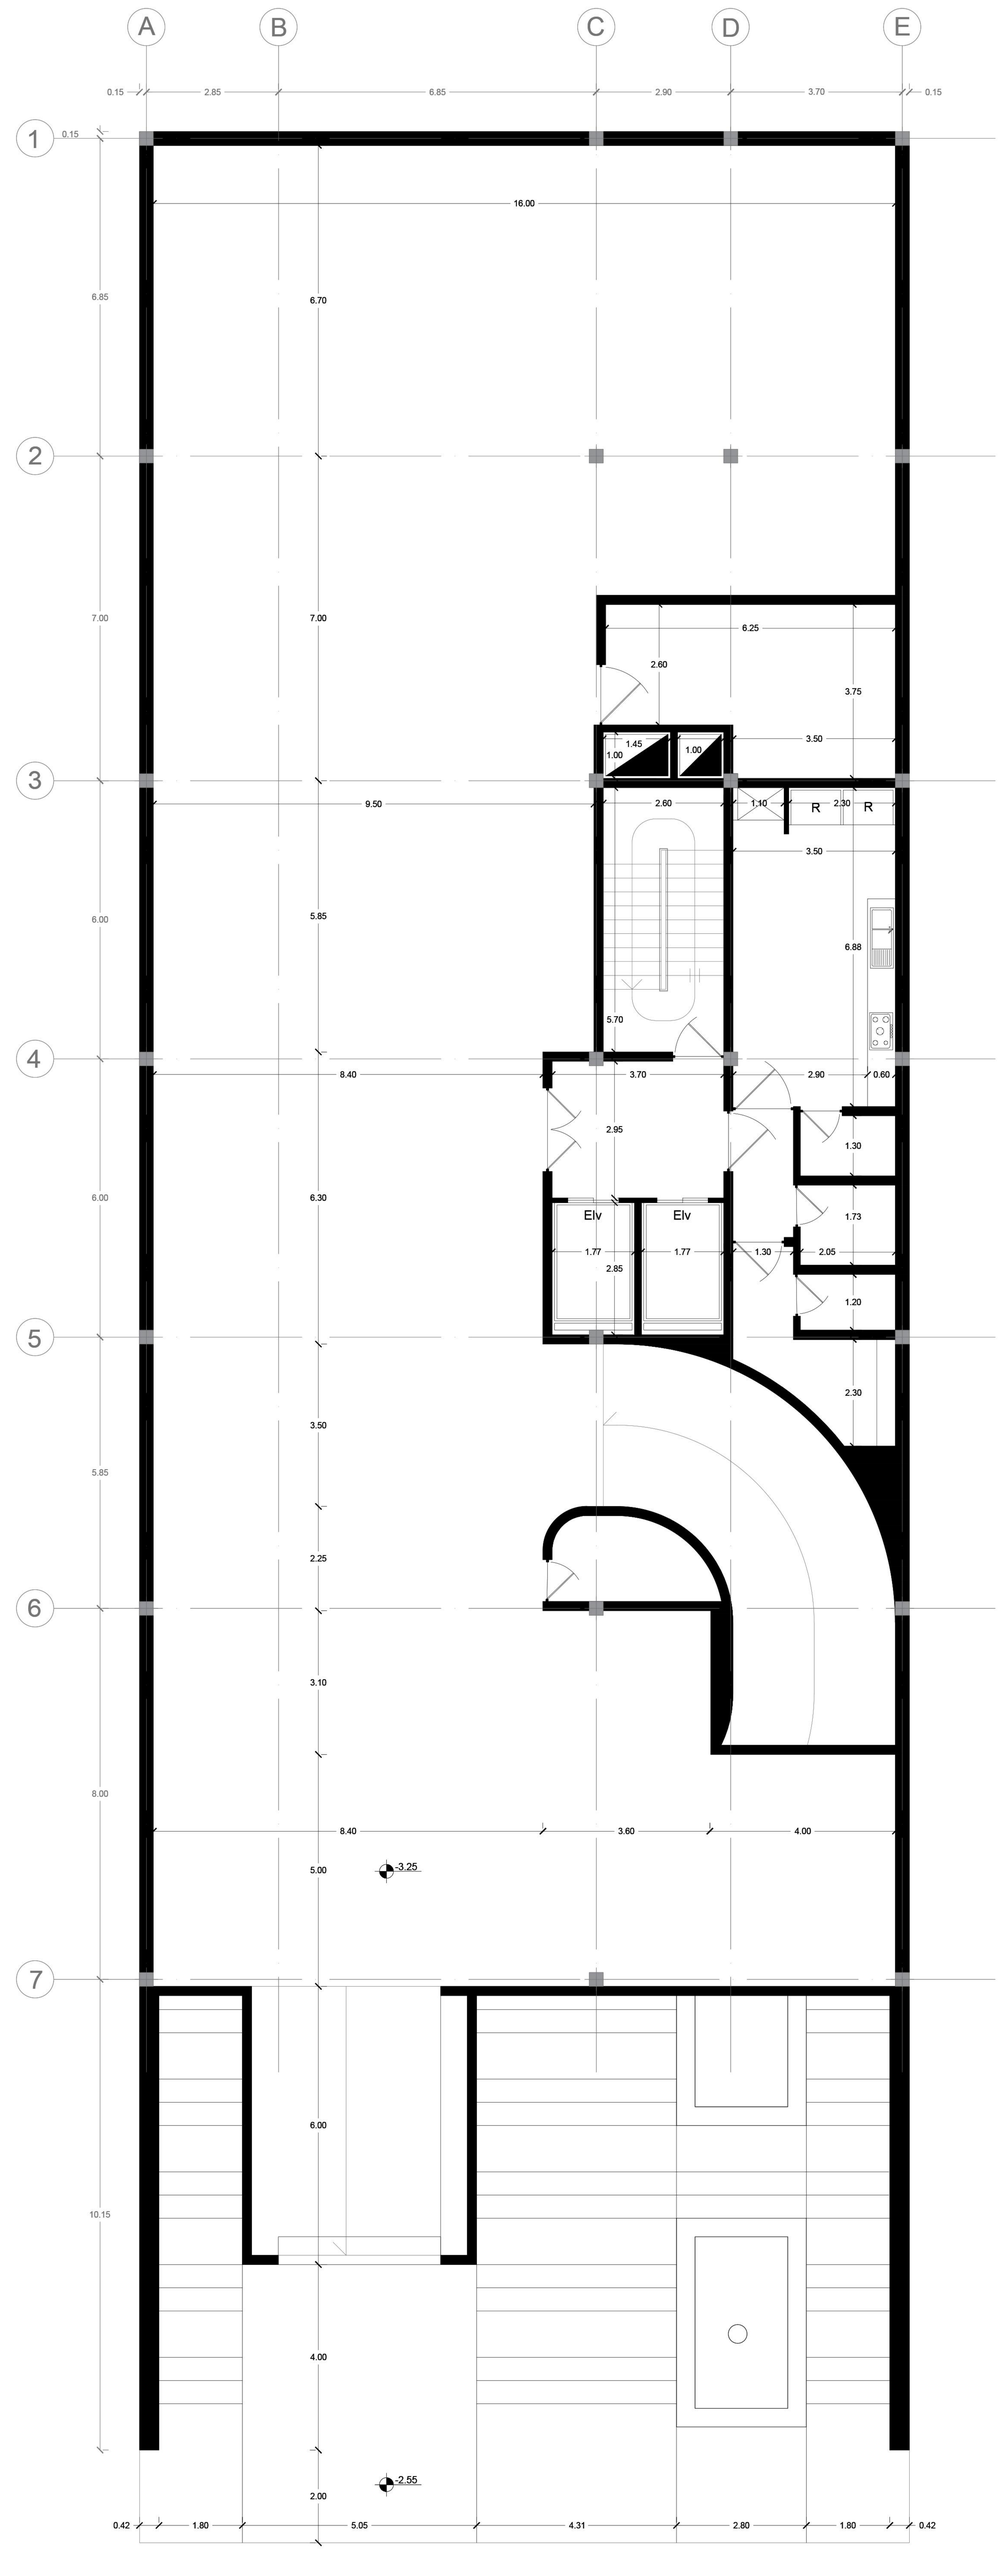

1 ورودی پارکینگ
2 پارکینگ
3 نگهبانی
4 اتاق تاسیسات
5 آشپزخانه
6 انبار خشک
7 سردخانه
8 رختکن

Armaqan Office Building

1st Parkibg Floor Plan

Scale: 1/100

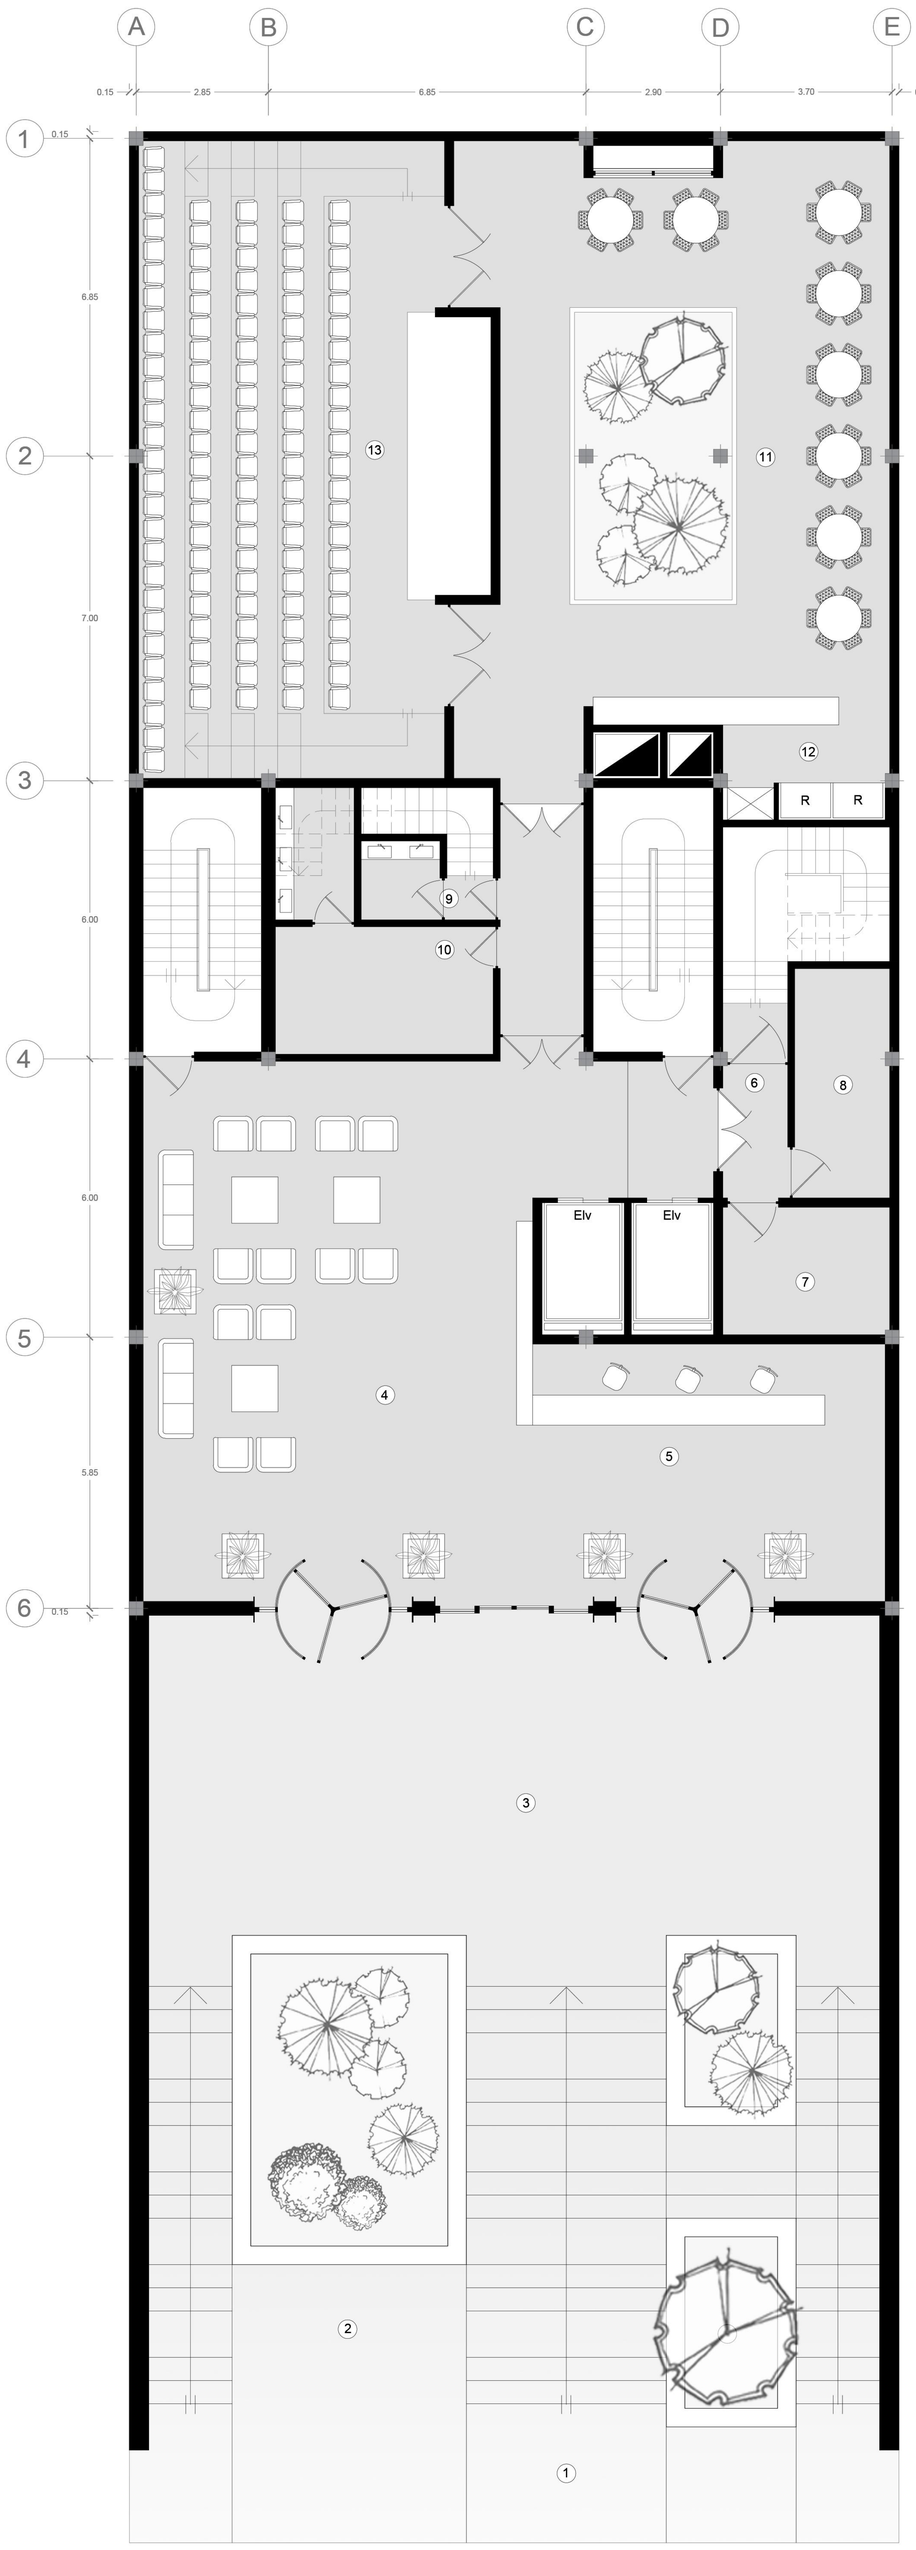

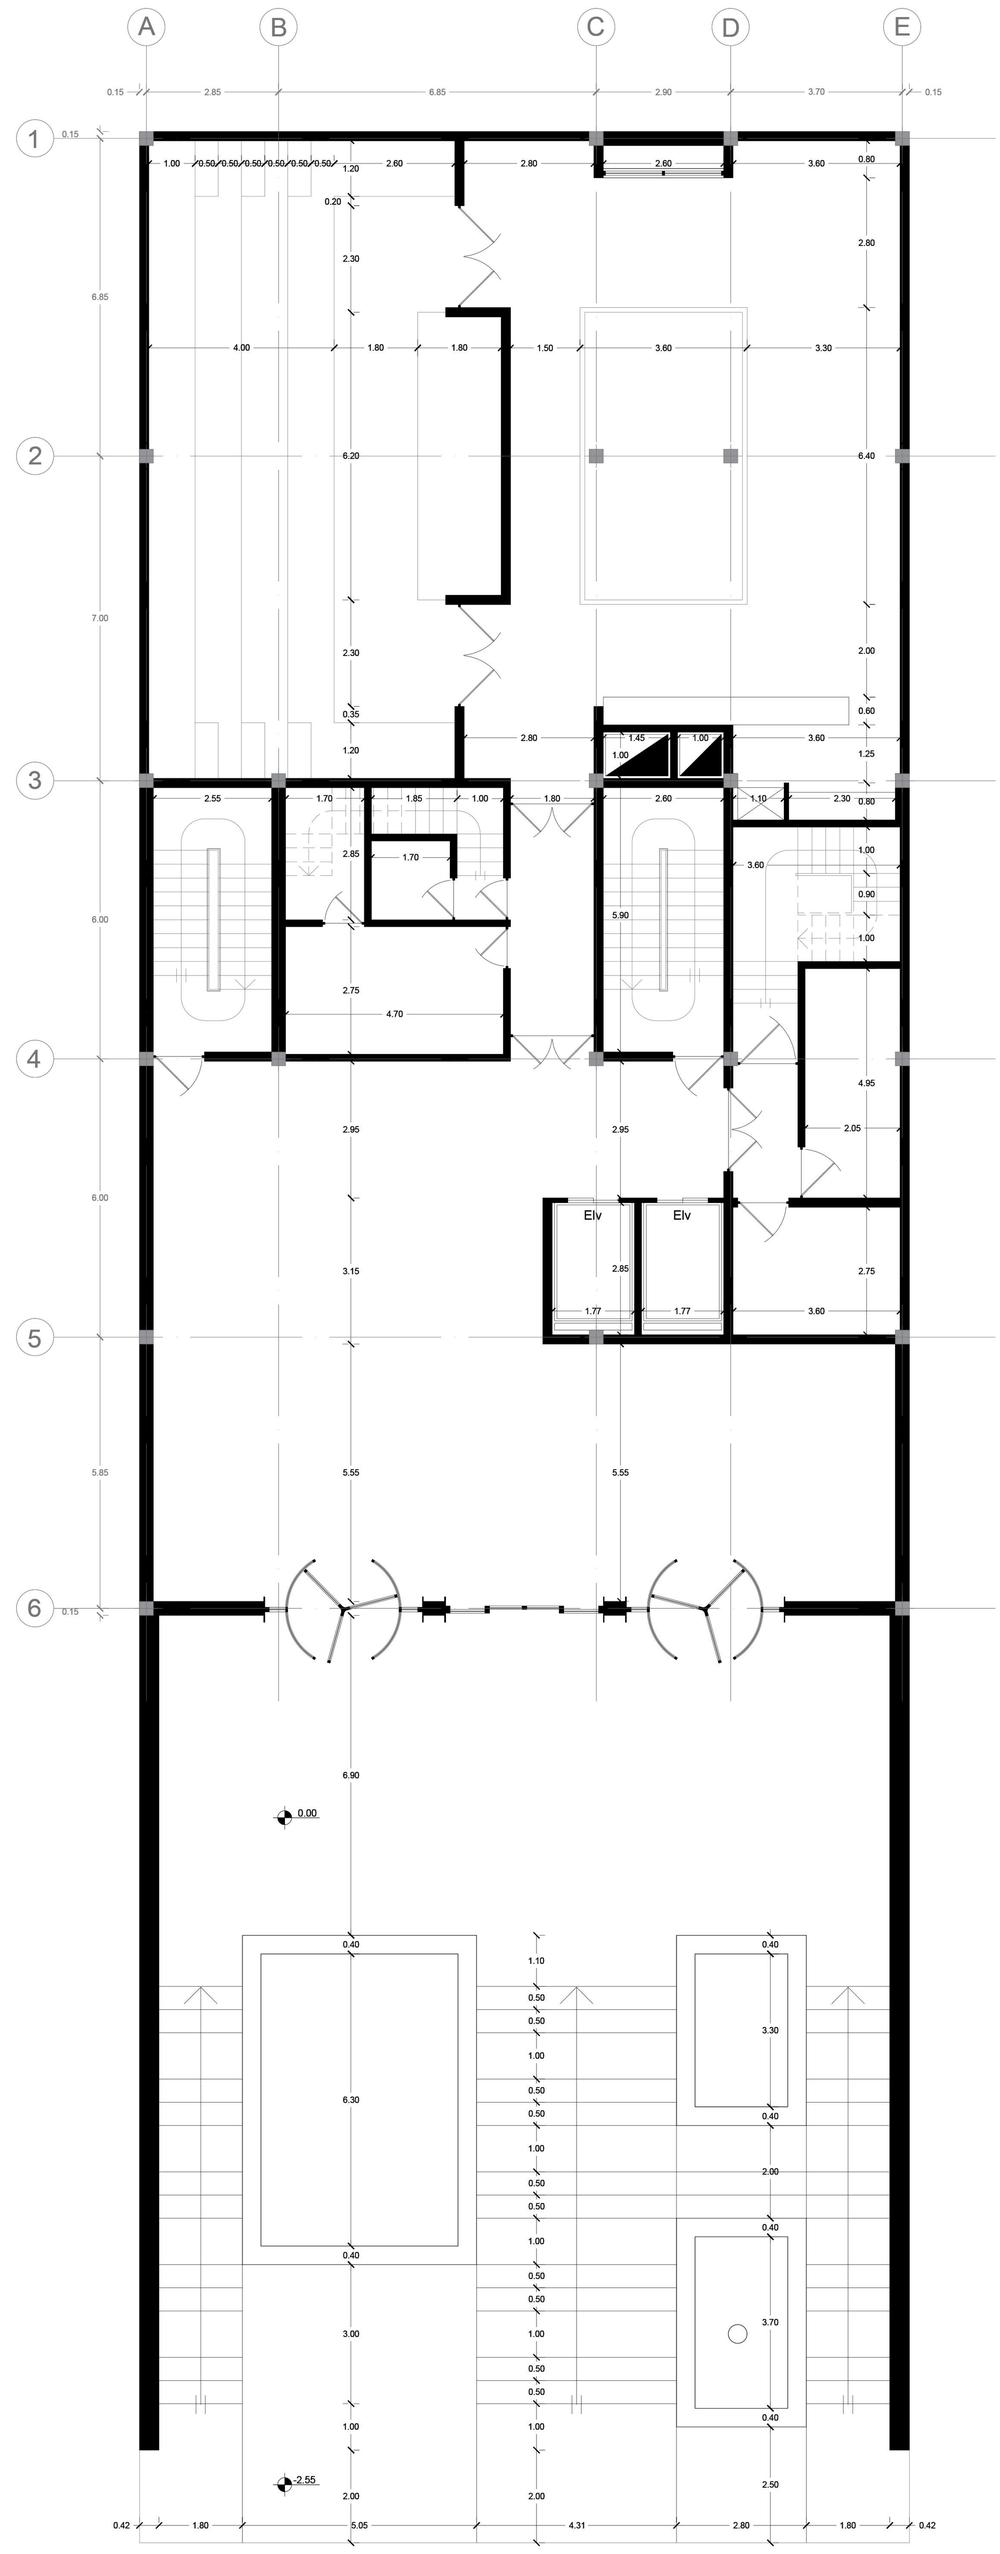

1 ورودی پیاده
2 ورودی پارکینگ
3 پیش فضای ورودی
4 لابی ورودی
5 پذیرش
6 ورودی واحد اداری نیم طبقه
7 اتاق کمک های اولیه
8 اتاق سرور
9 نماز خانه و وضوخانه آقایان
10 نماز خانه و وضوخانه بانوان
11 سالن غذاخوری
12 فضای آماده سازی آشپزخانه
13 سالن همایش

Armaqan Office Building

Grounfloor Plan

Scale: 1/100

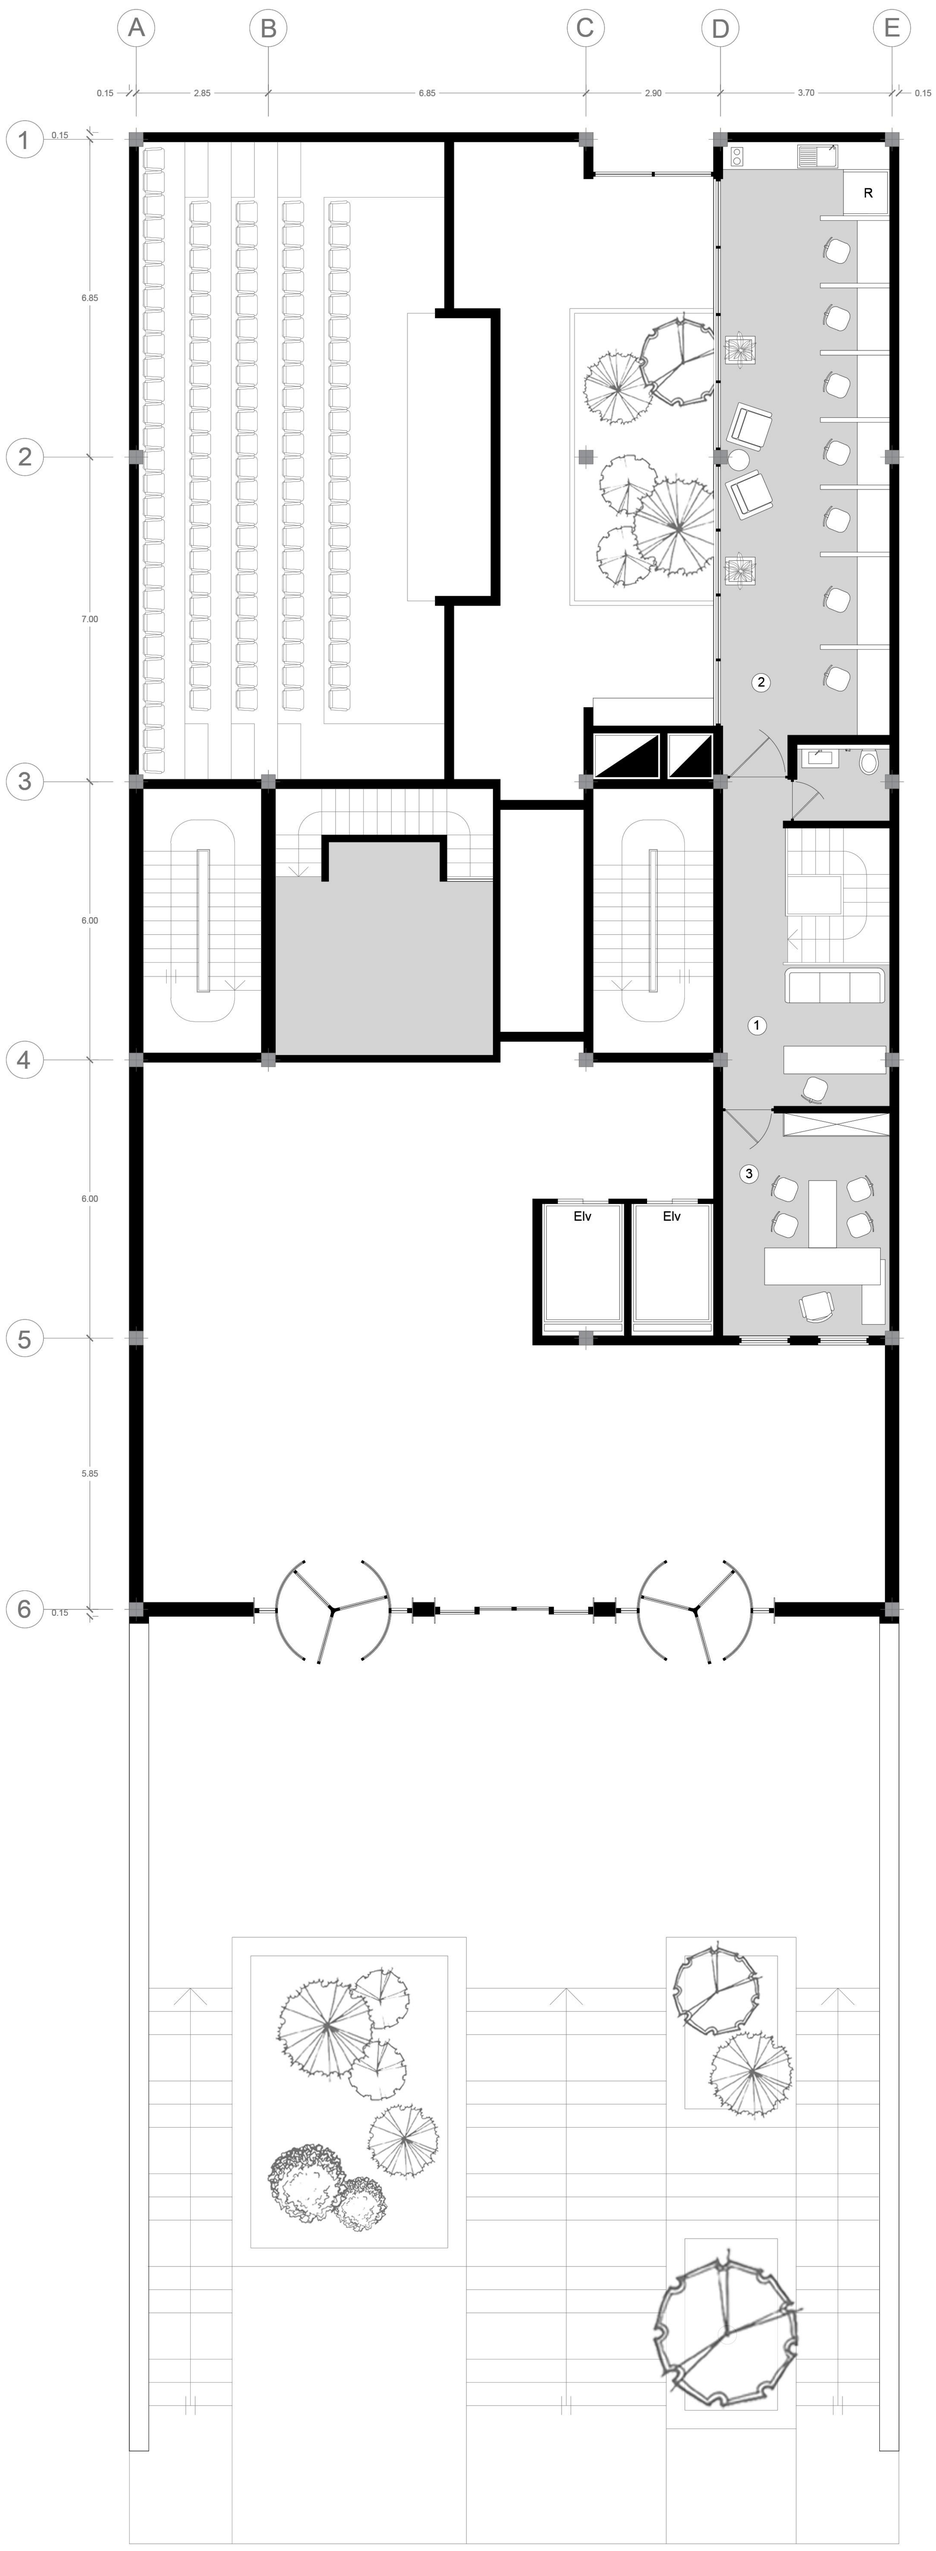

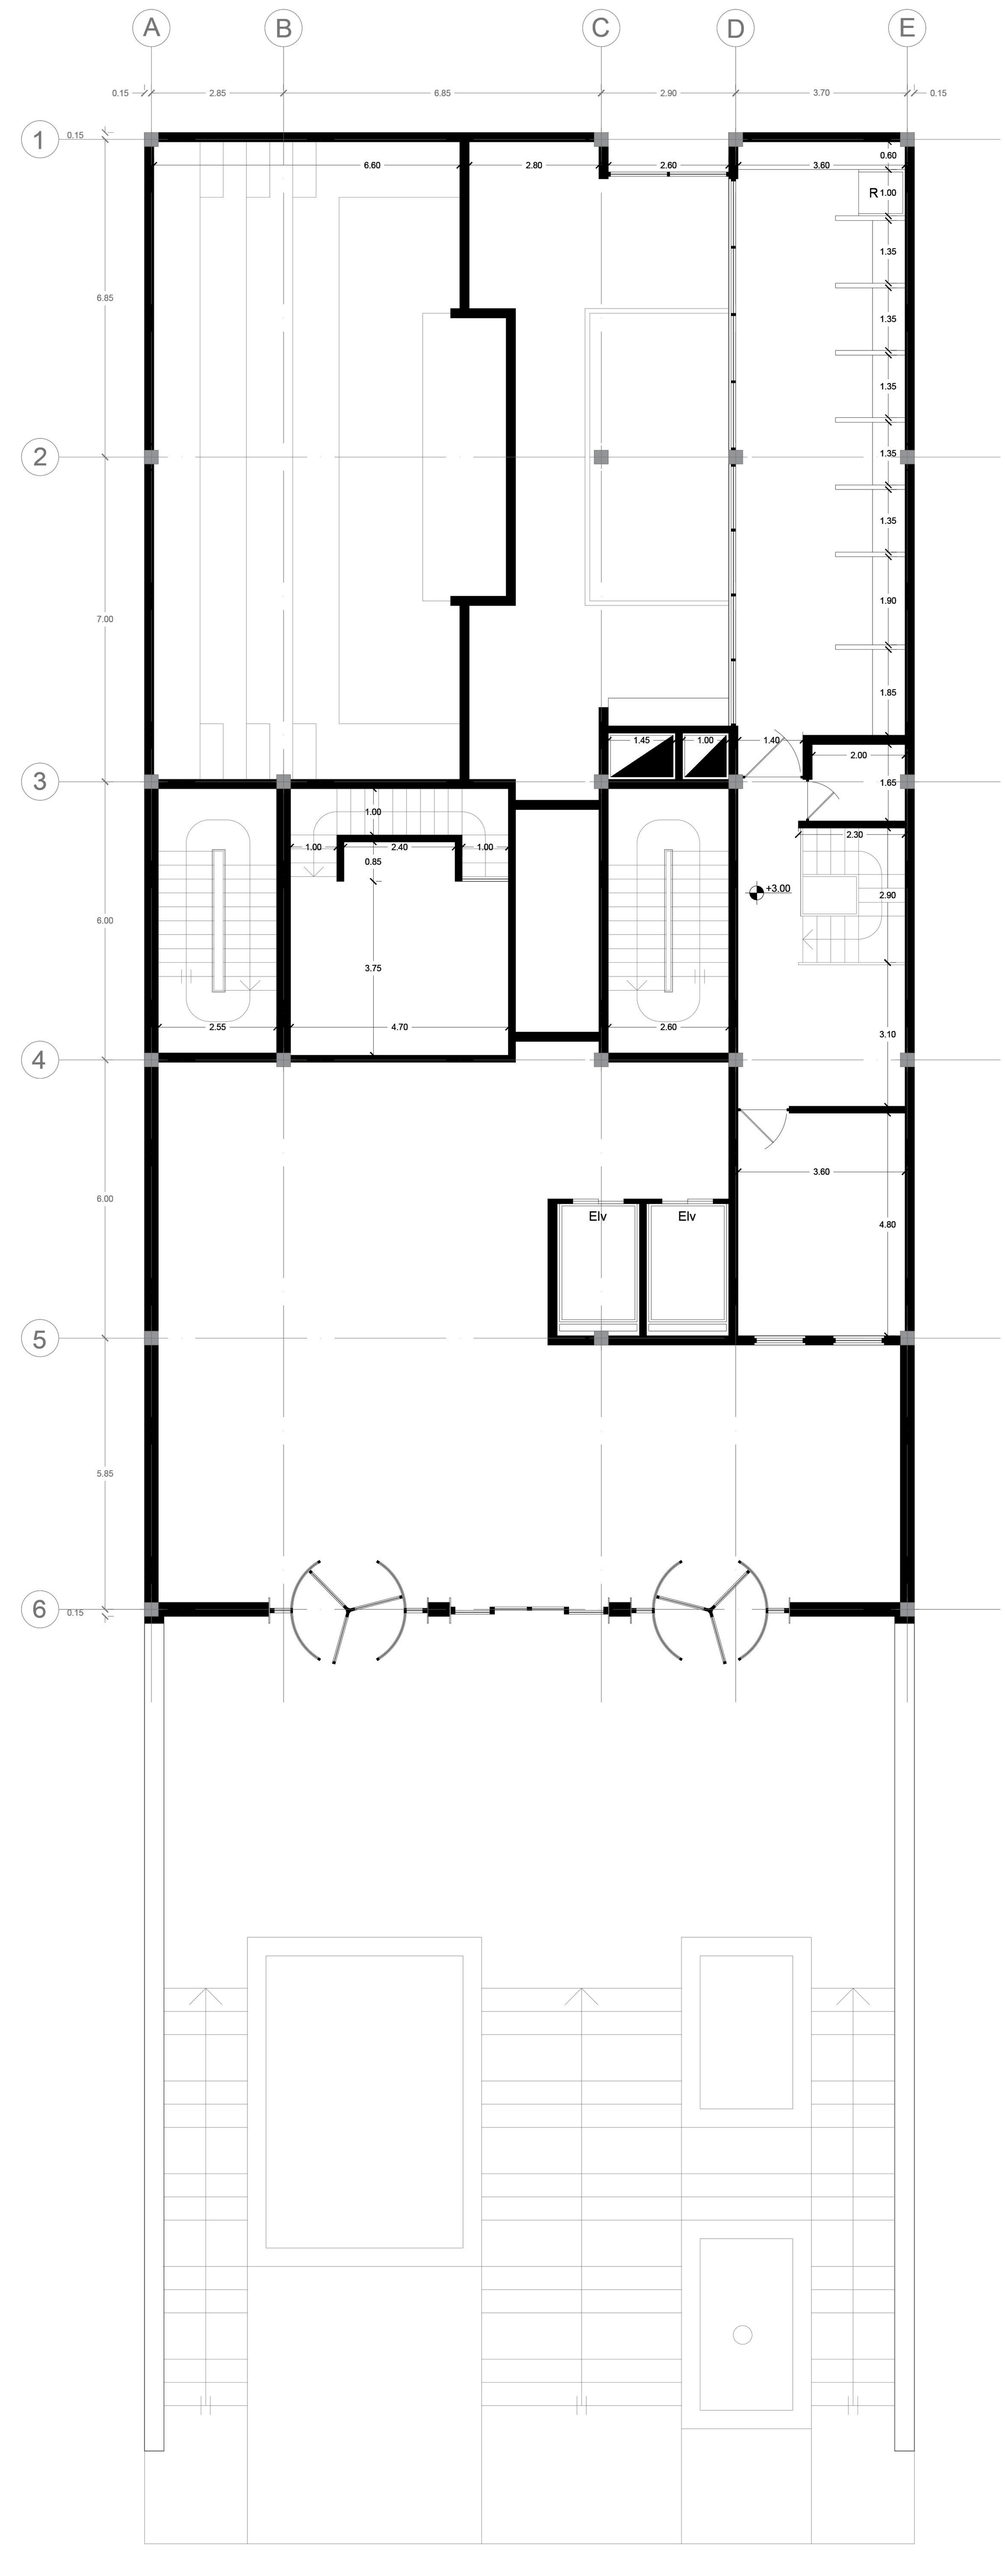

1 سالن انتظار

2 فضای باز اداری

3 اتاق مدیریت

4

Armaqan Office Building

1st Floor Plan

Scale: 1/100

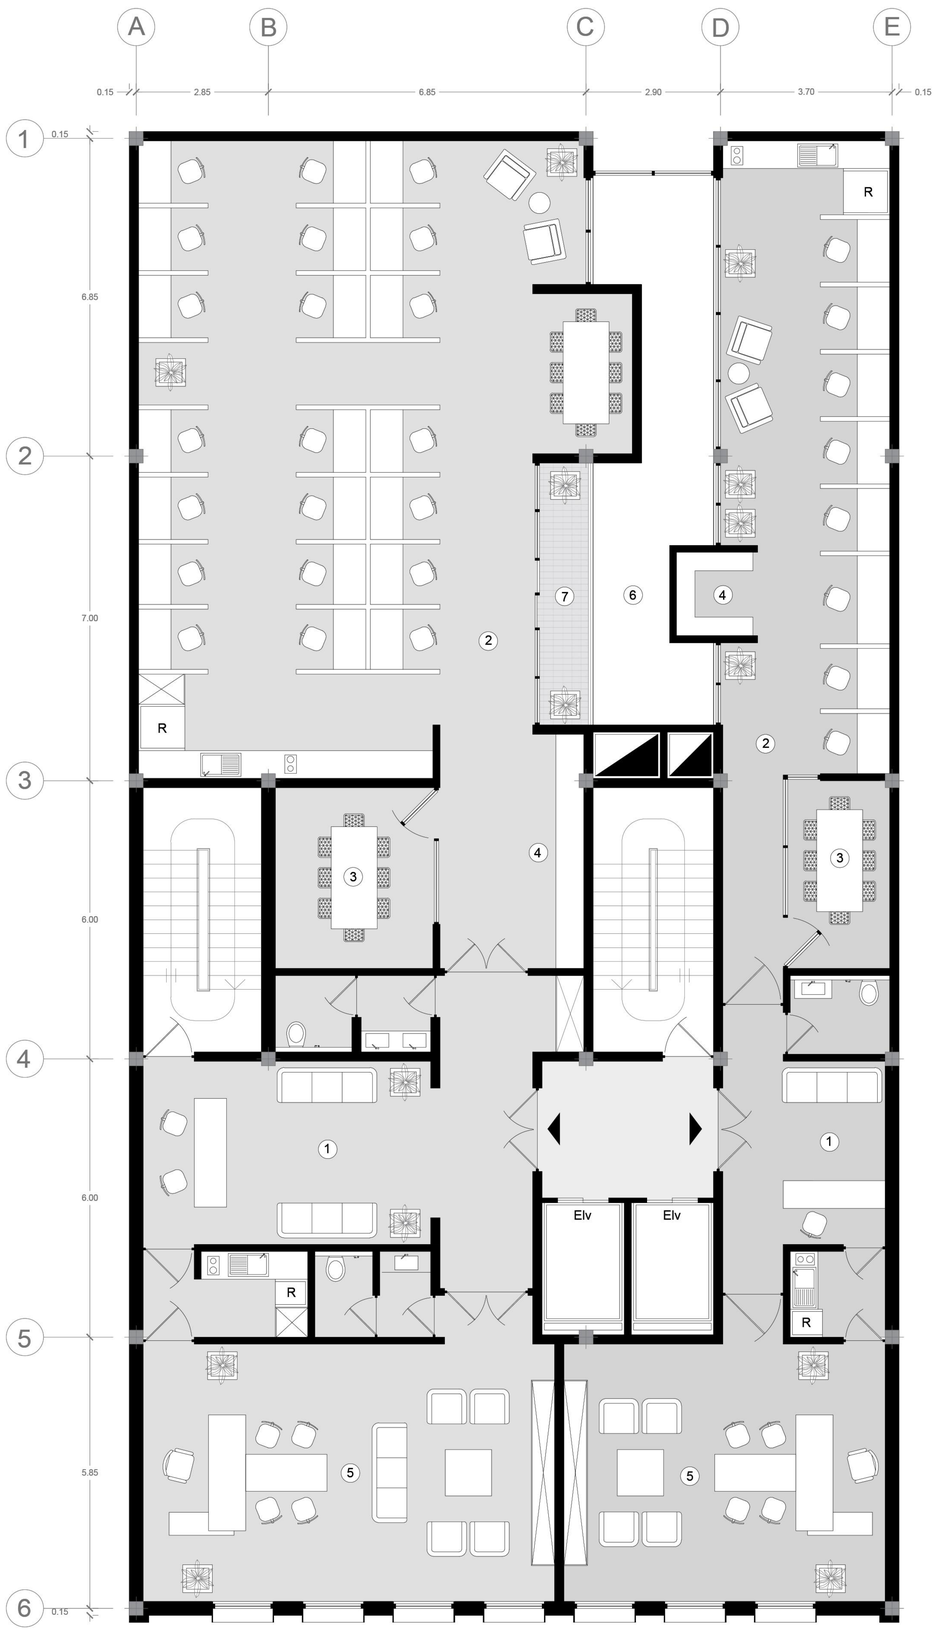

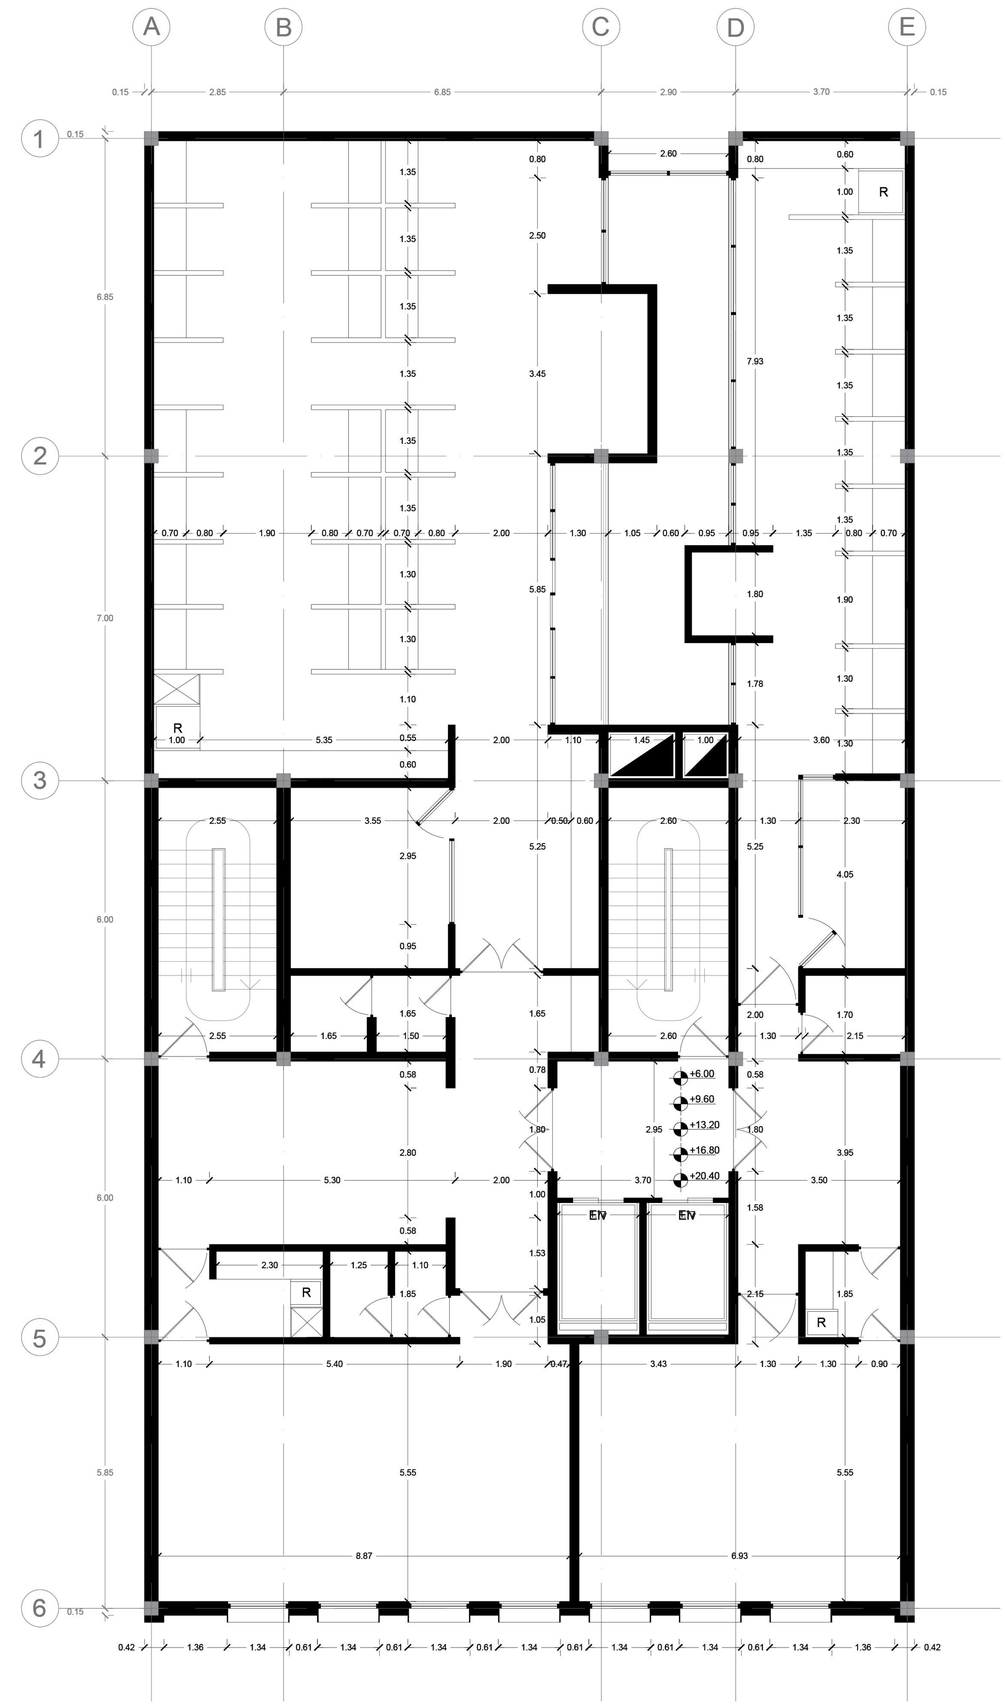

1 سالن انتظار
2 فضای باز اداری
3 اتاق جلسات
4 کتابخانه
5 اتاق مدیریت
6 وید مرکزی
7 بالکن

Armaqan Office Building

2nd - 6th Floors Plan

Scale: 1/100

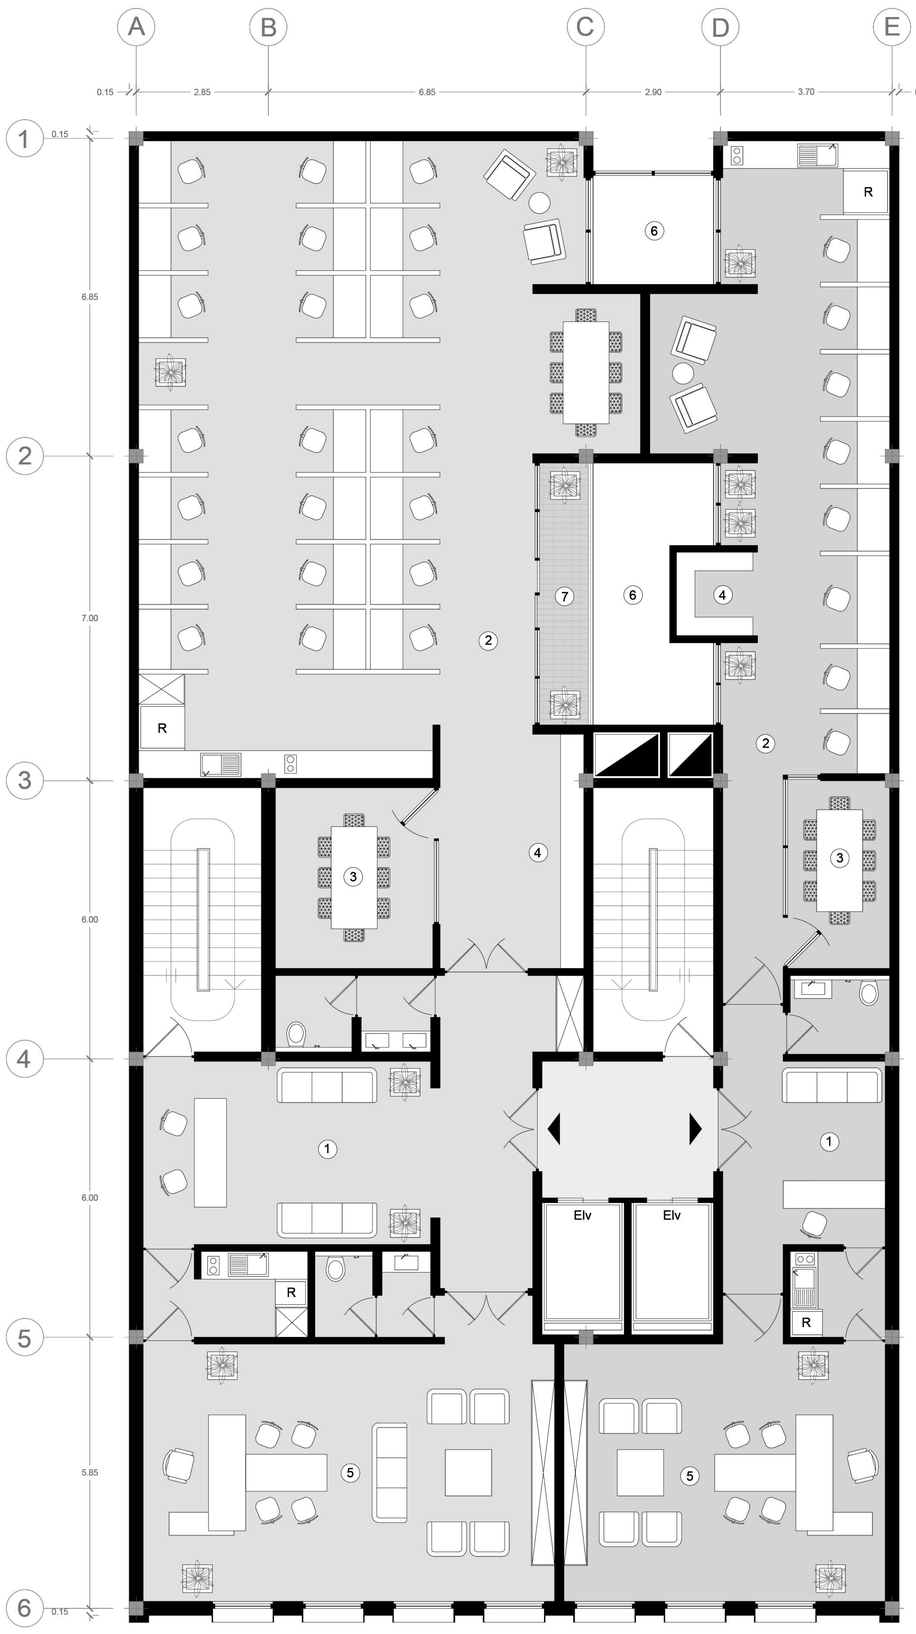

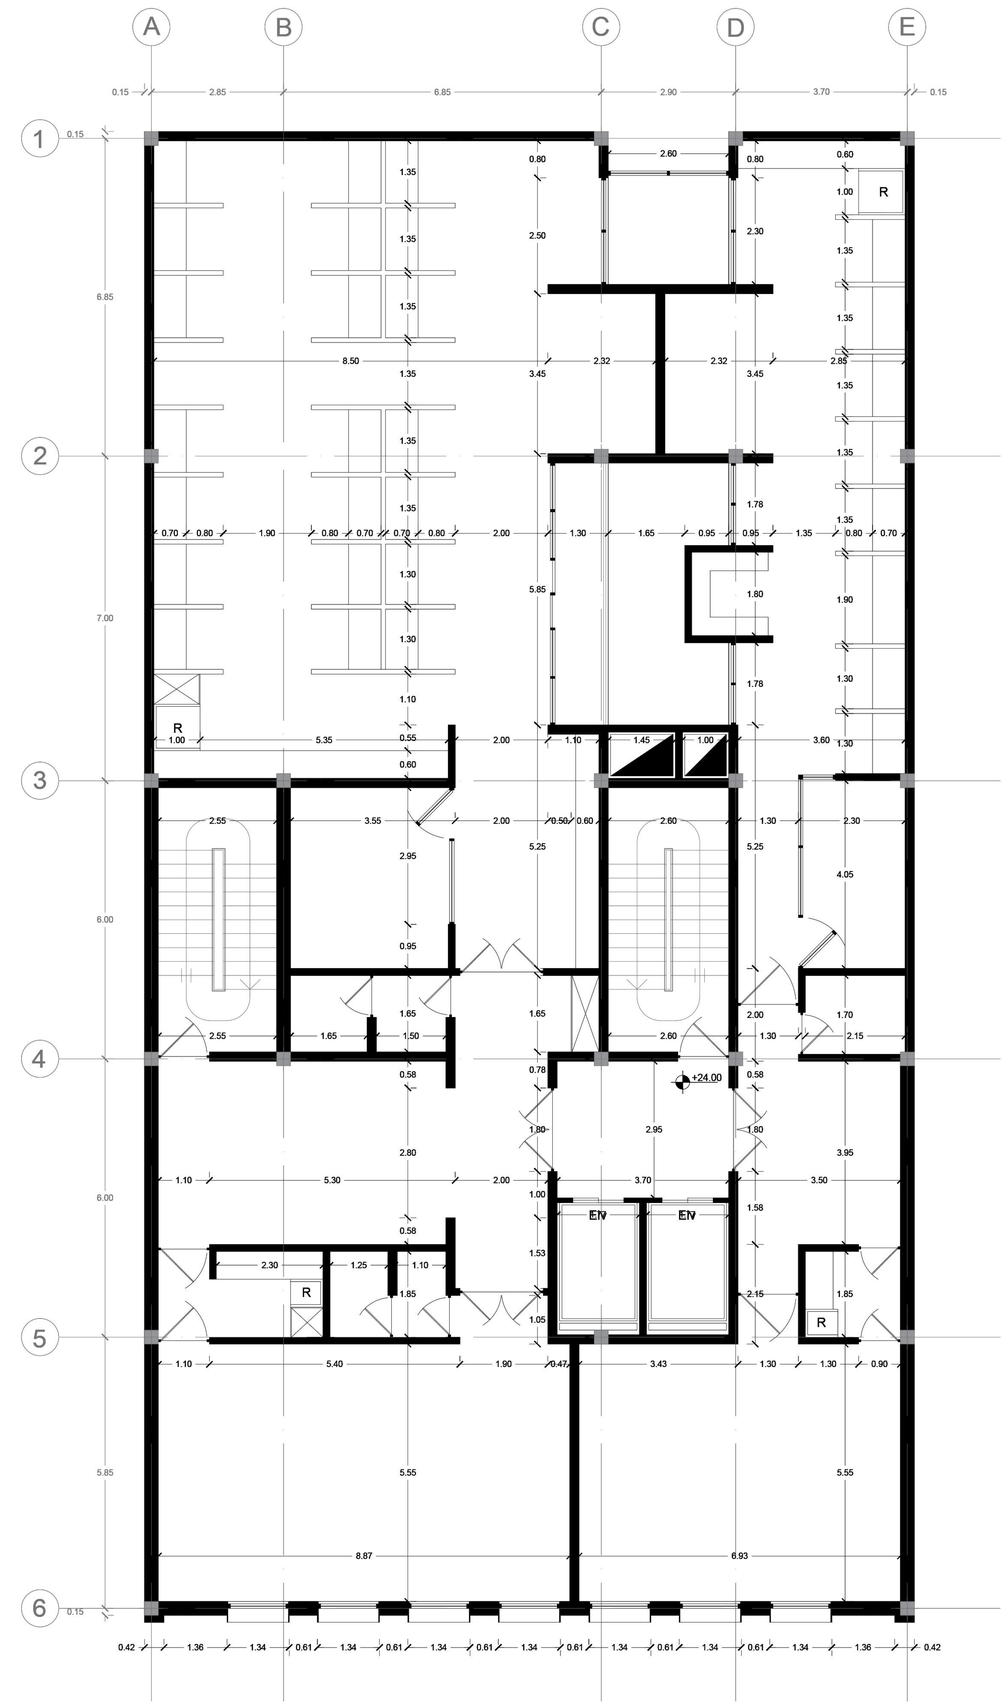

1 سالن انتظار
2 فضای باز اداری
3 اتاق جلسات
4 کتابخانه
5 اتاق مدیریت
6 وید مرکزی
7 بالکن

Armaqan Office Building

7th Floor Plan

Scale: 1/100

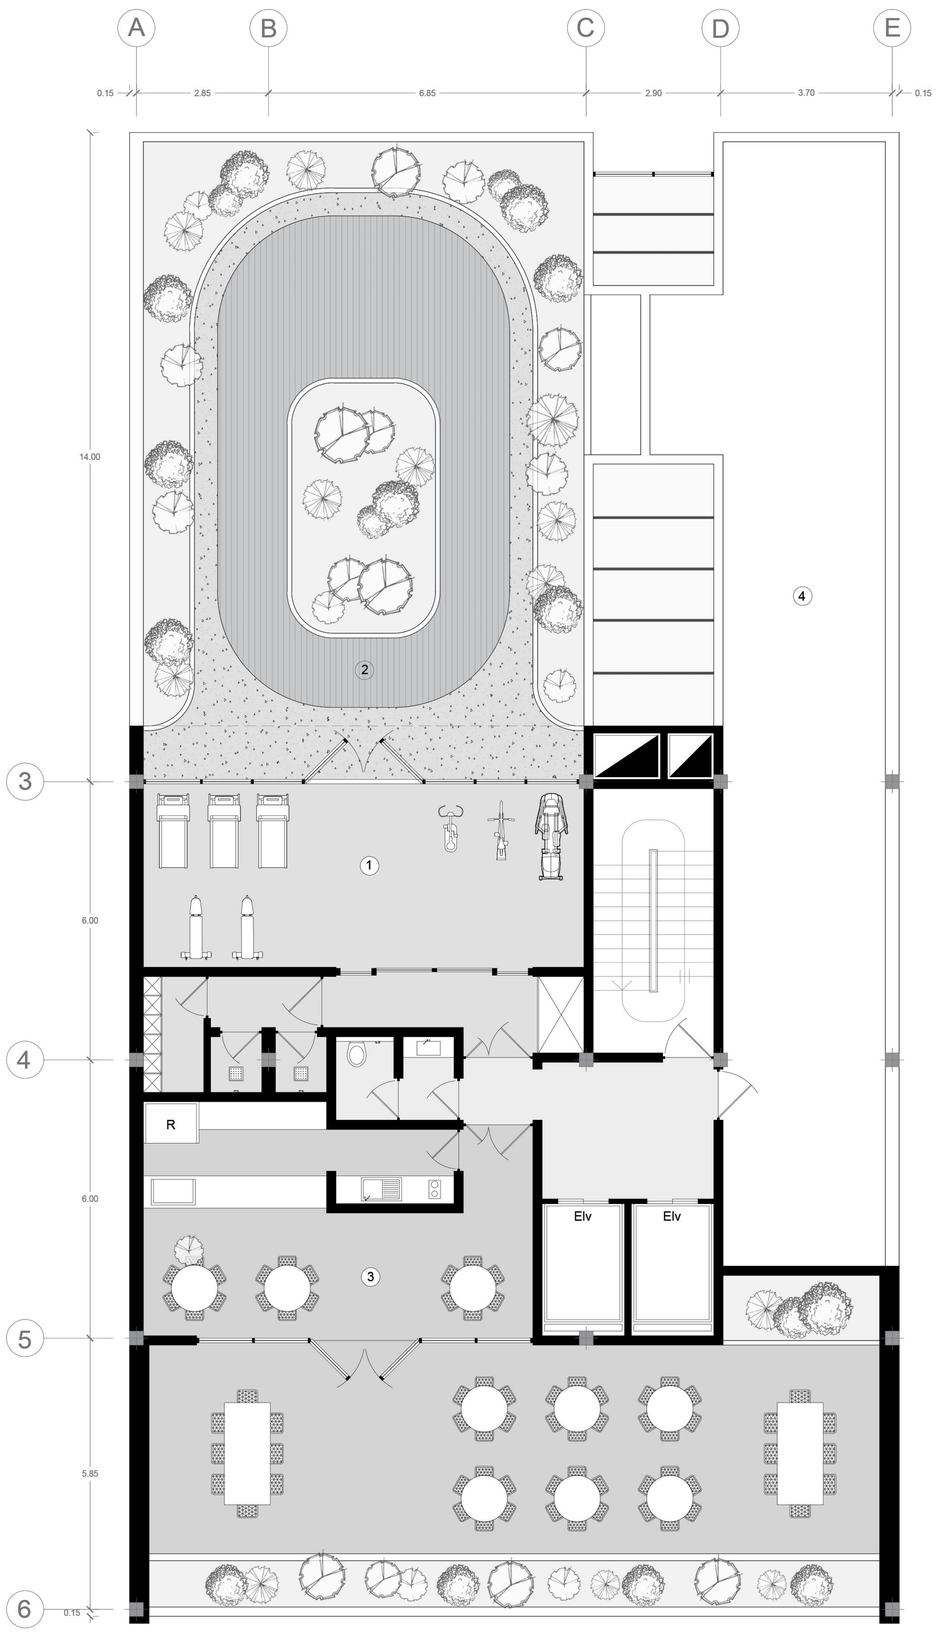

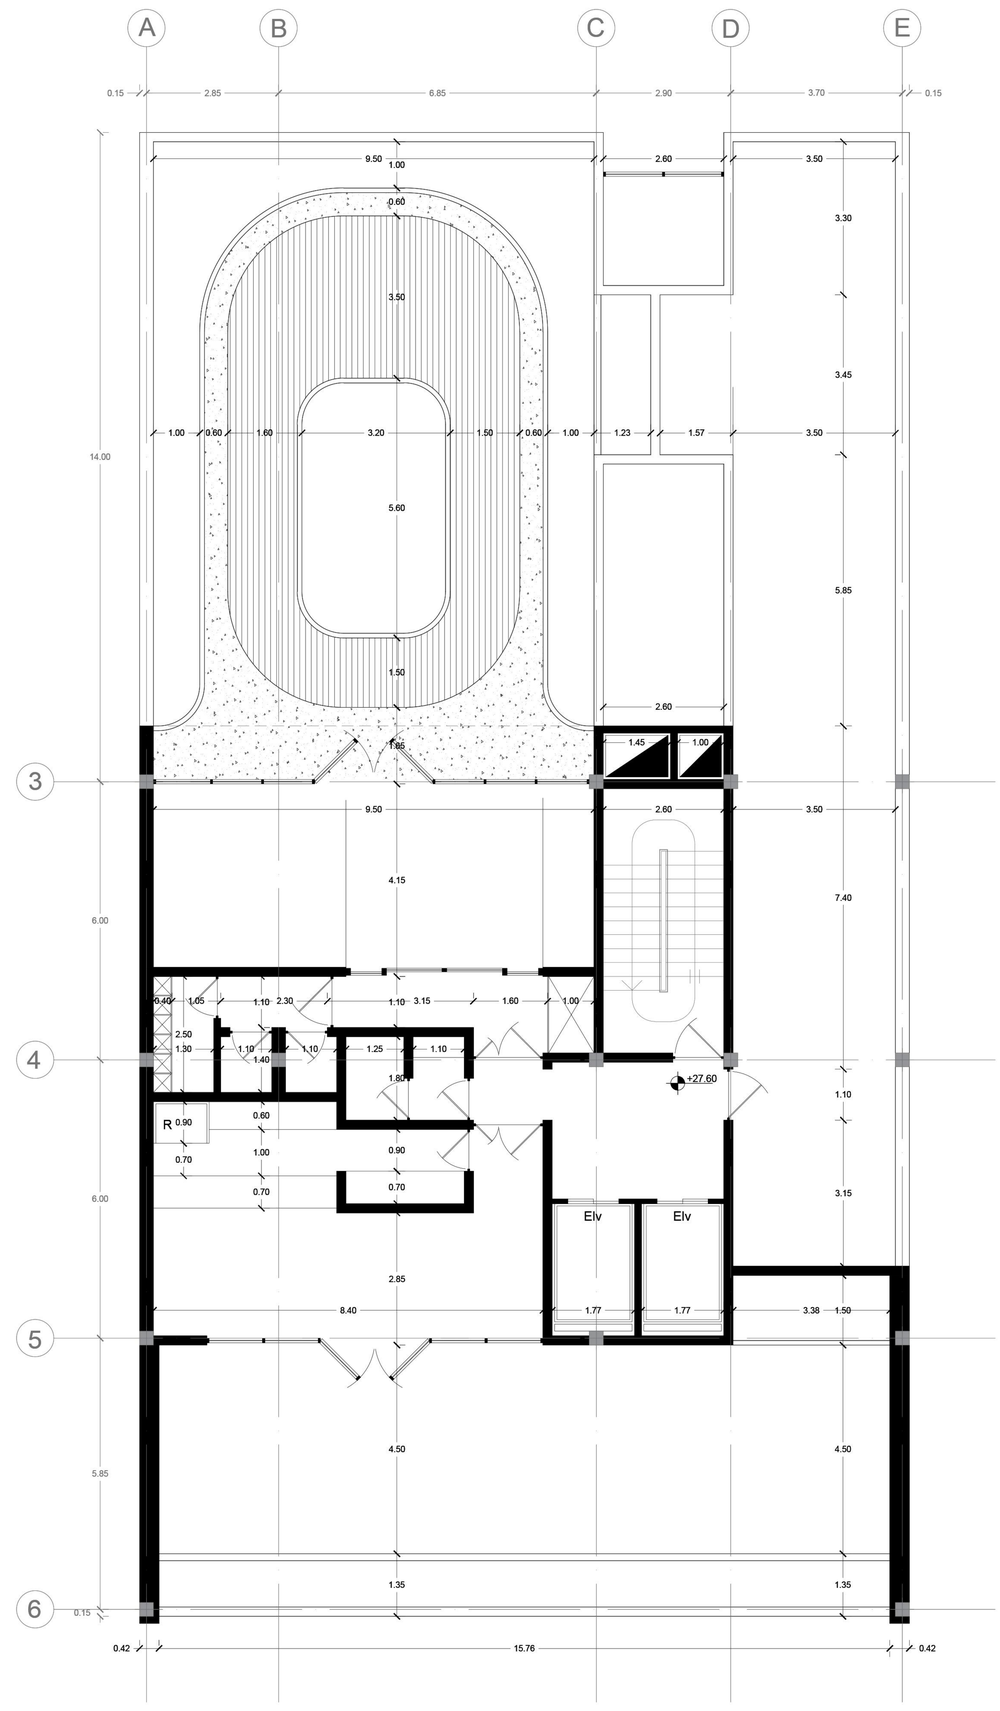

1 سالن ورزش
2 فضای باز ورزشی
3 کافه تریا
4 بام تاسیسات

Armaqan Office Building

Rooftop Floor Plan

Scale: 1/100