



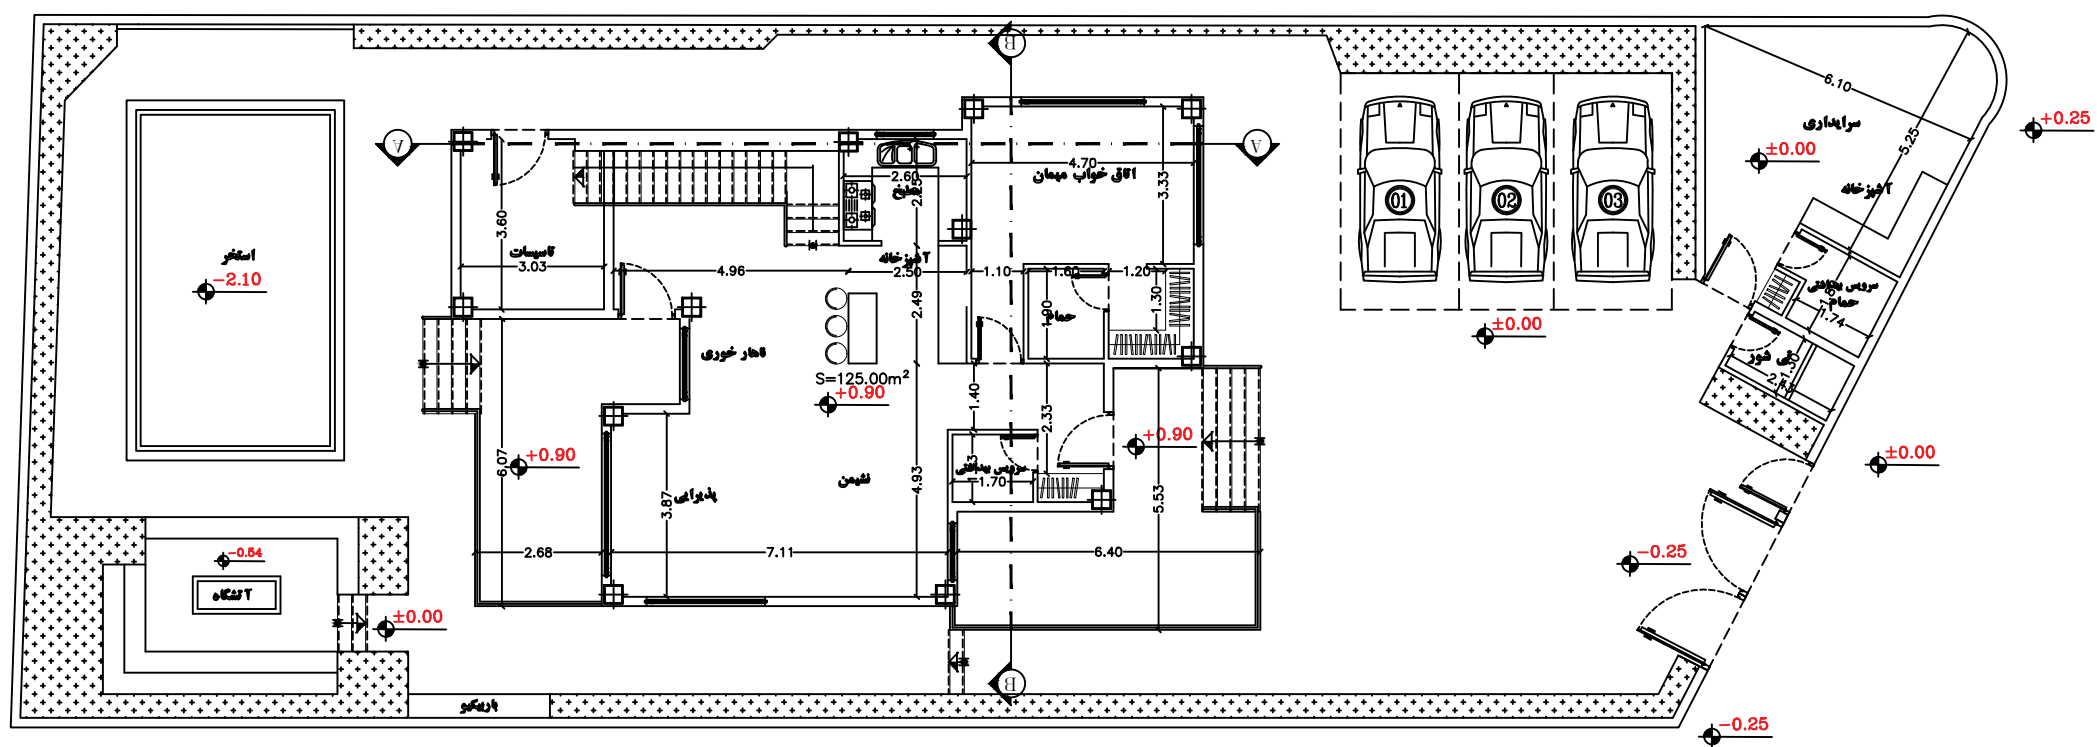

پلان طبقه همکف

پلان اندازه گذاری


SCALE 1:100

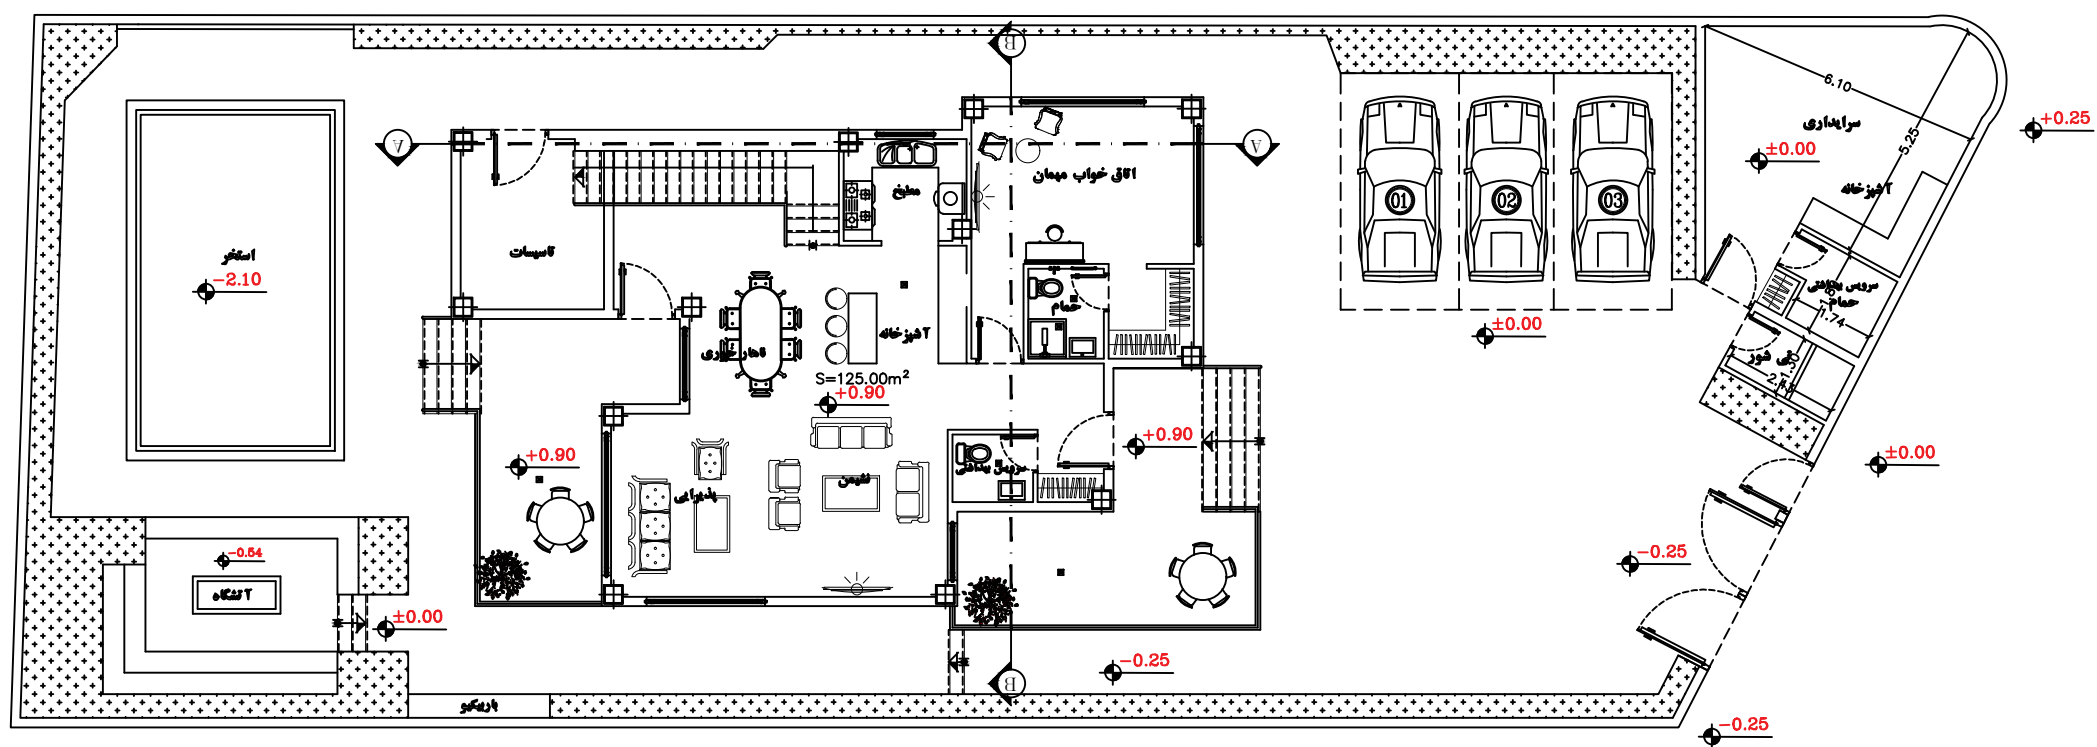

پلان طبقه همگف

پلان اندازه گذاری


SCALE 1:100

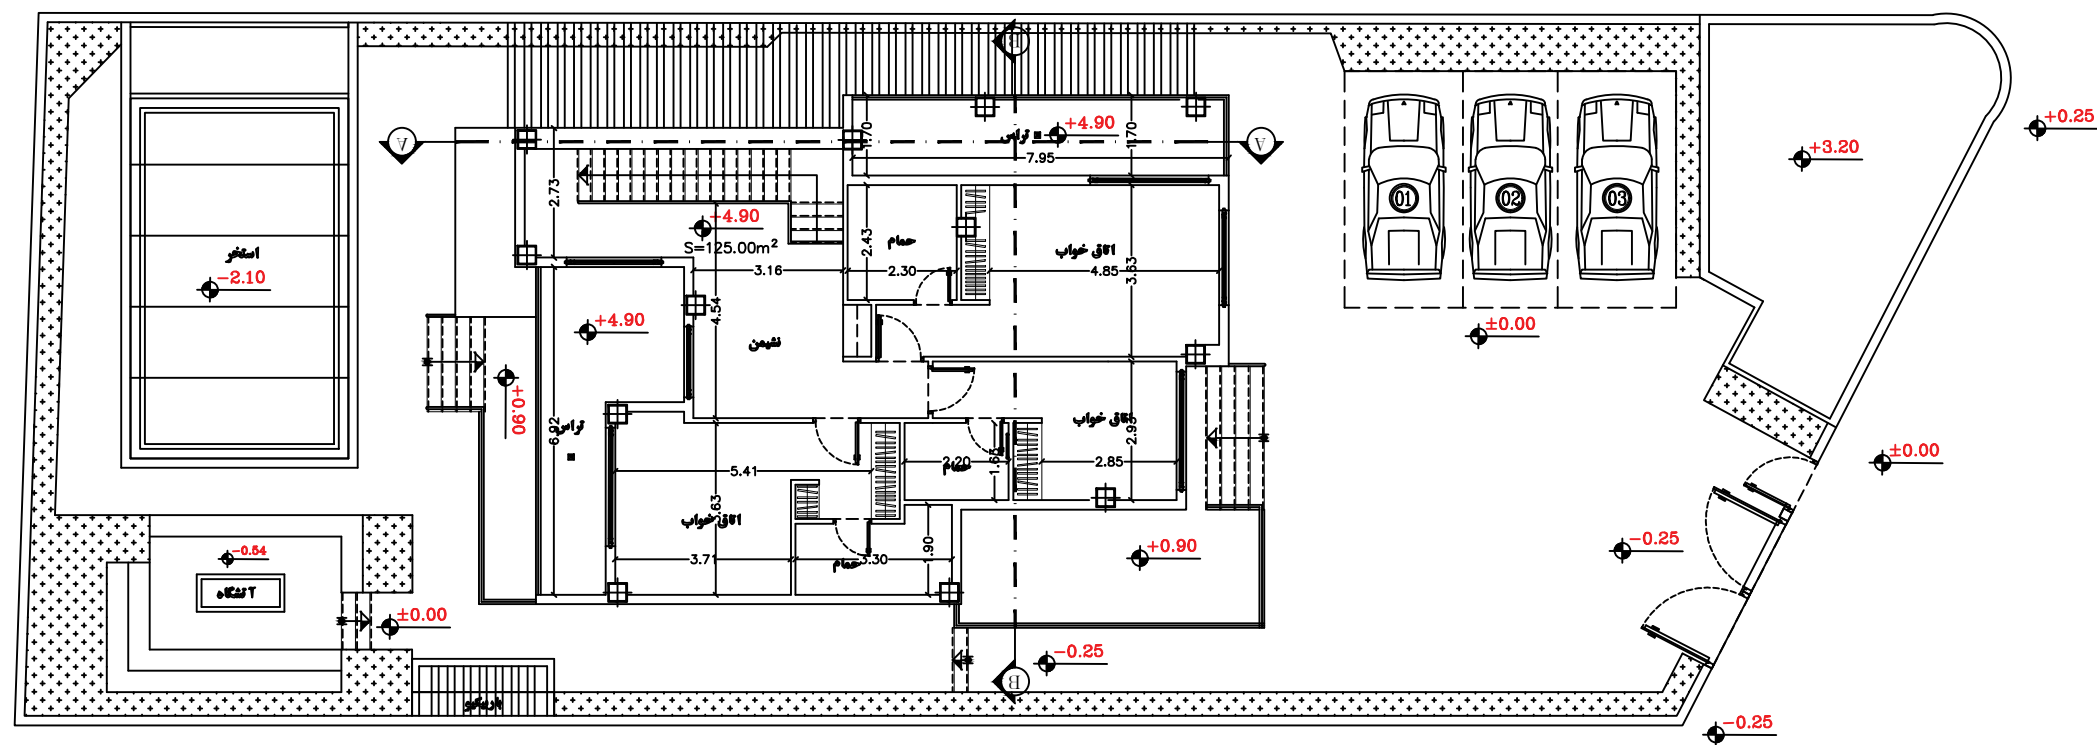

پلان طبقه اول

پلان مبلمان


SCALE 1:100

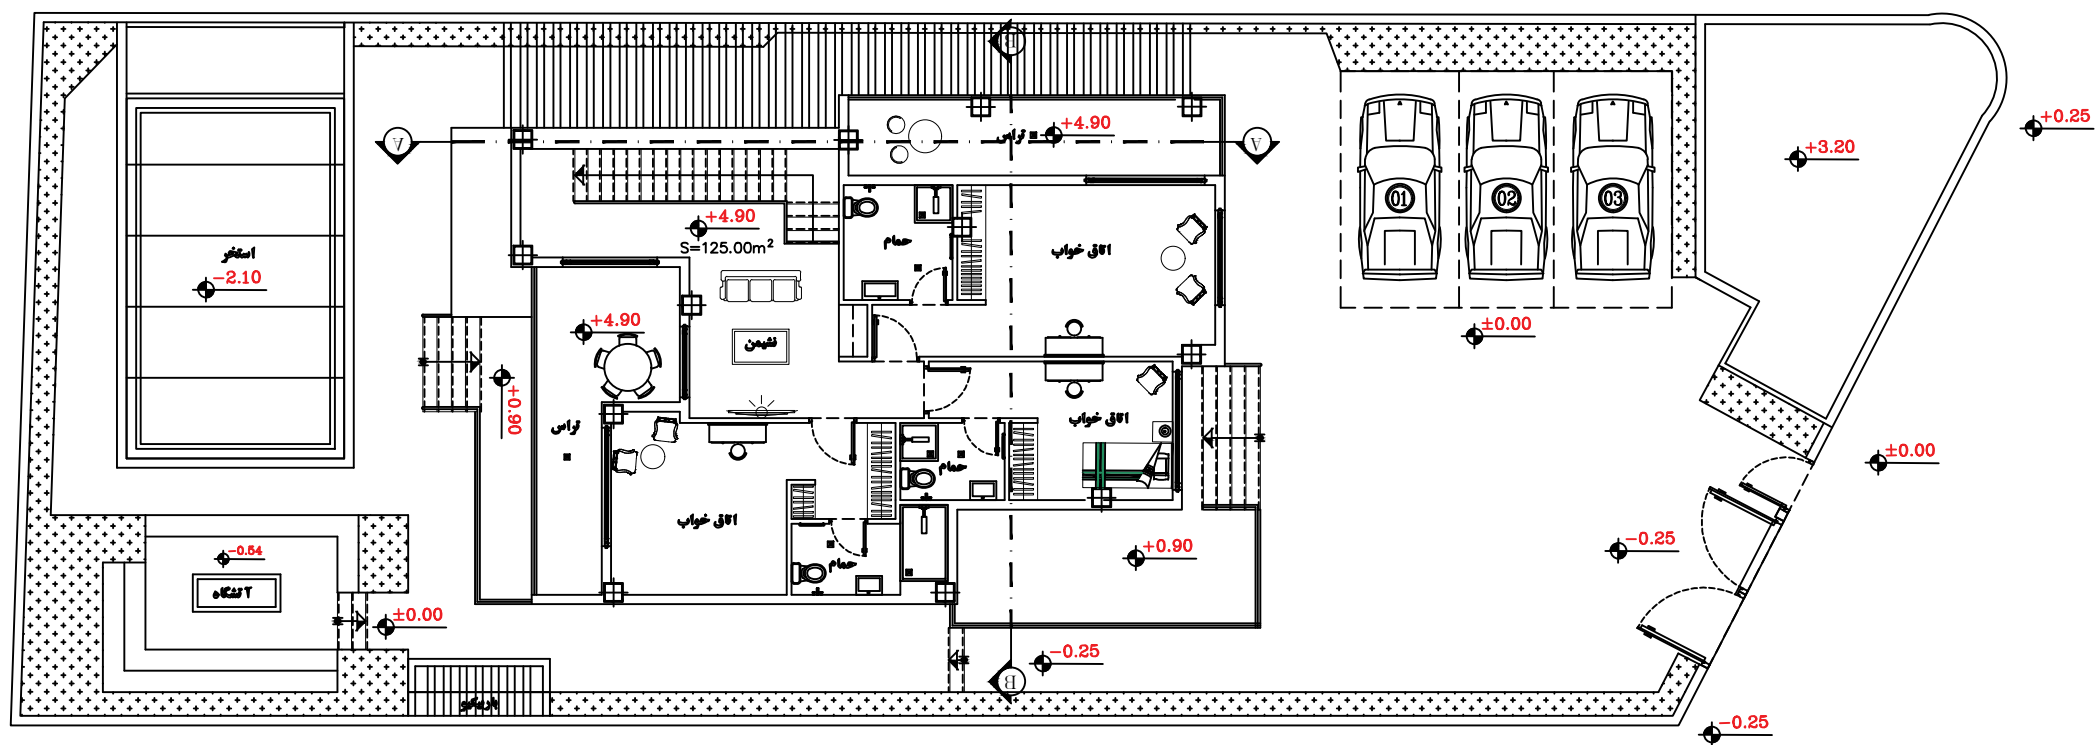

پلان طبقه اول



پلان مبلمان



SCALE 1:100

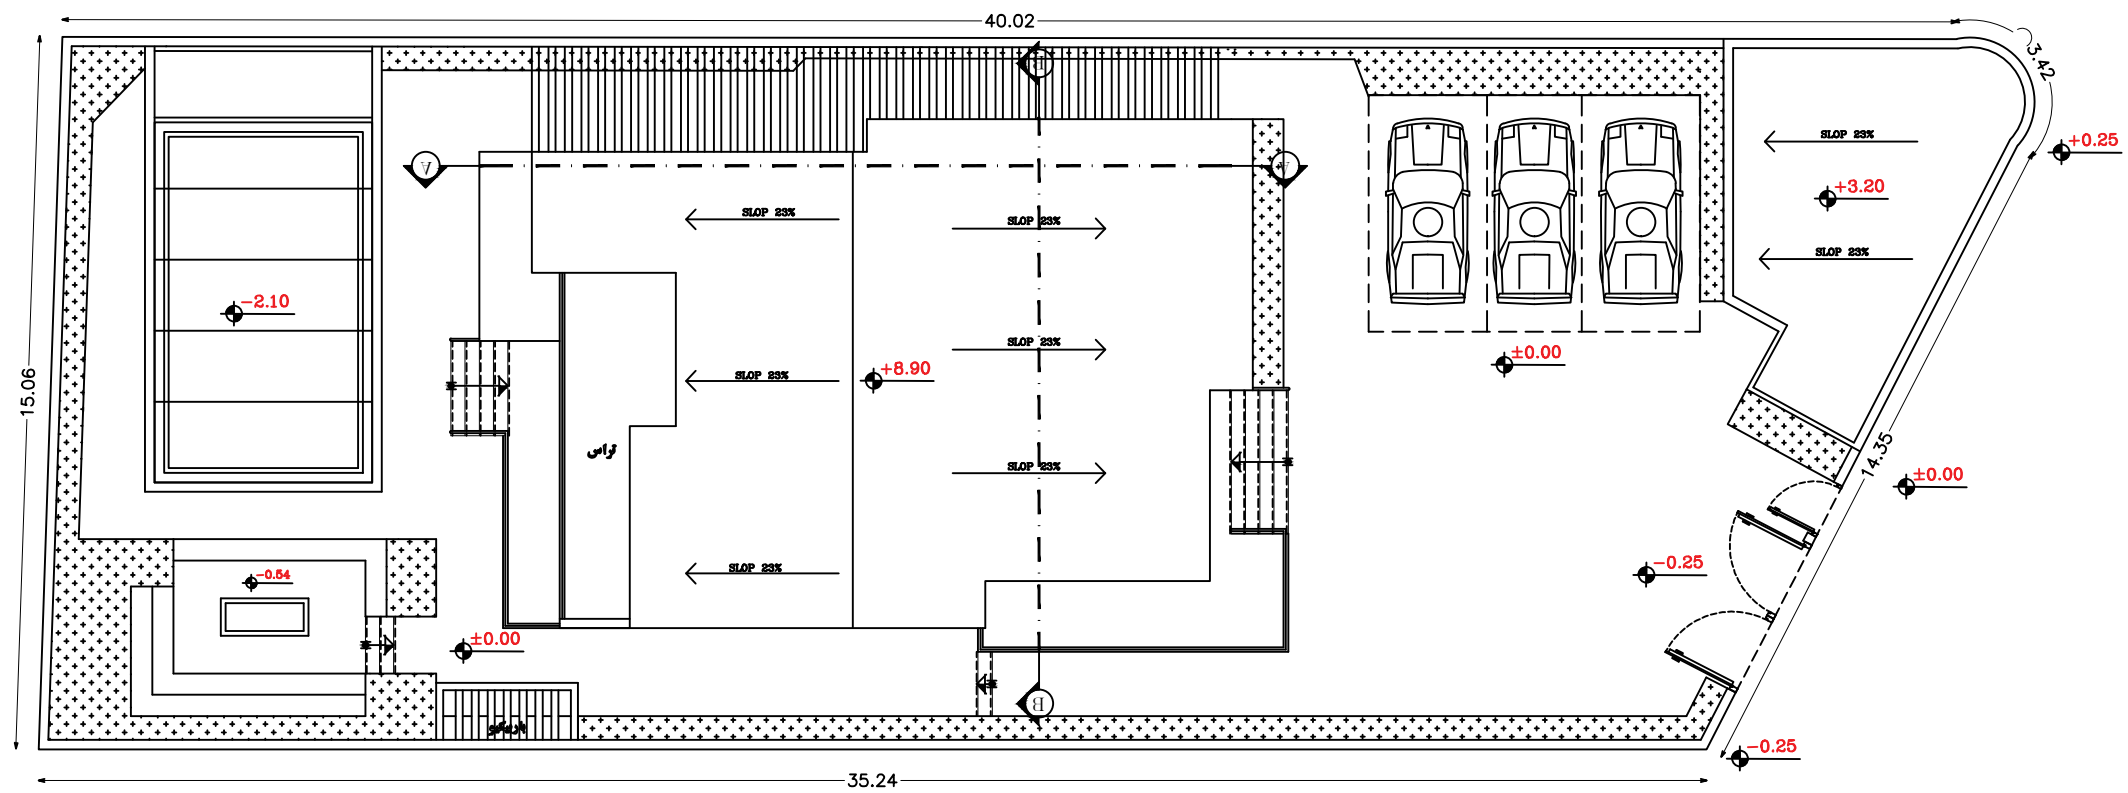


سایت پلان

SCALE 1:100

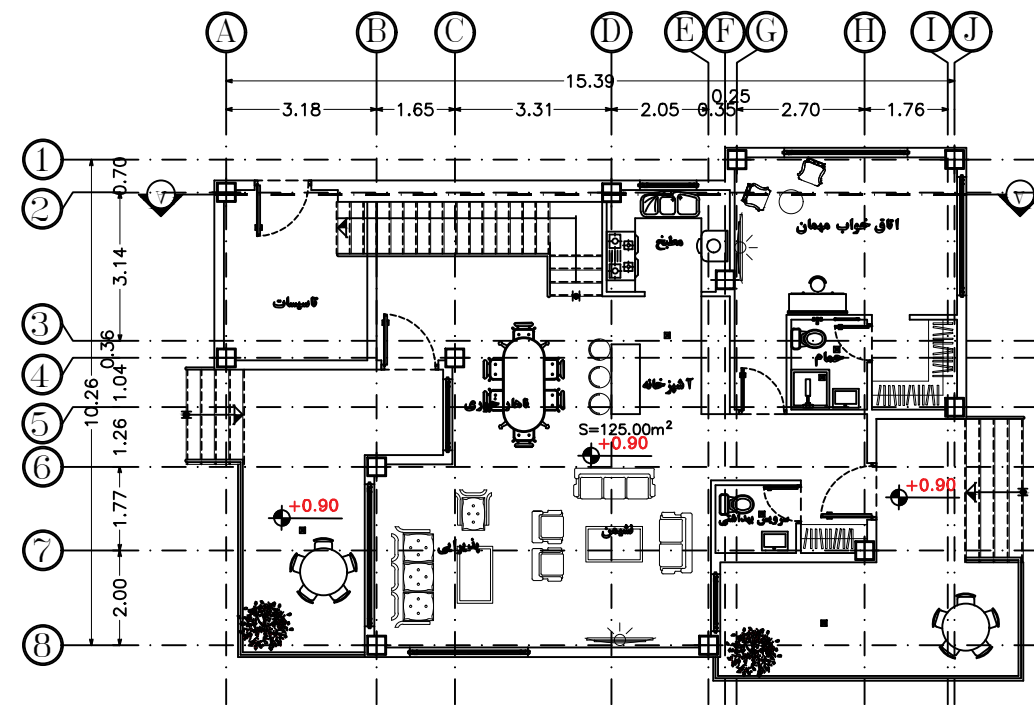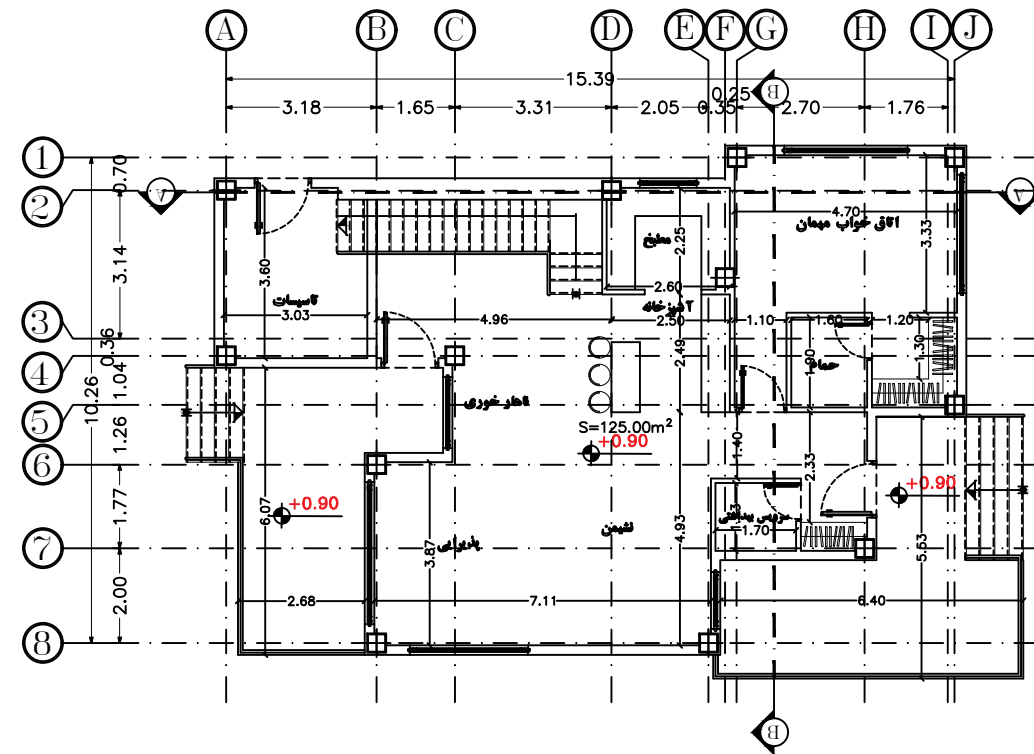


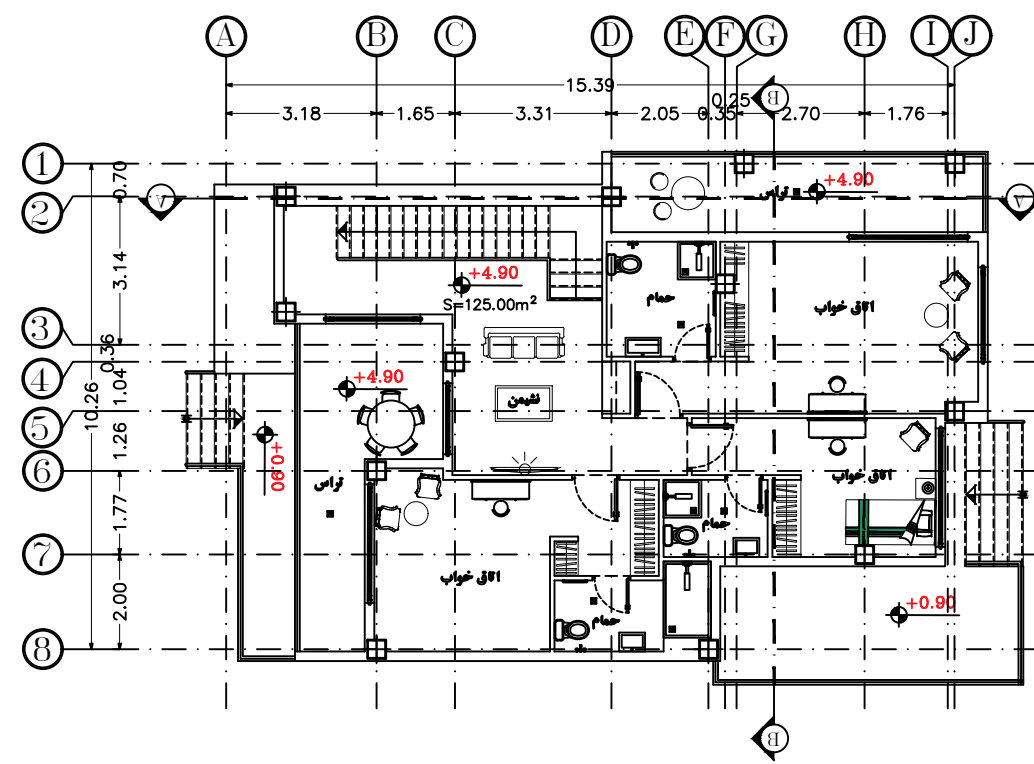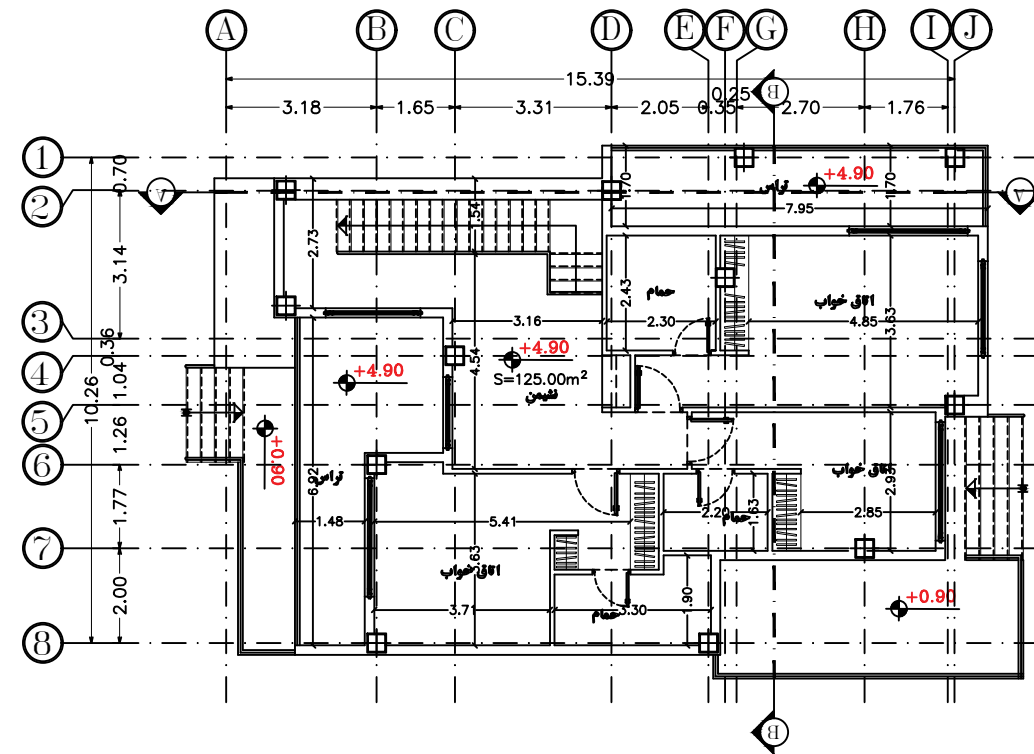

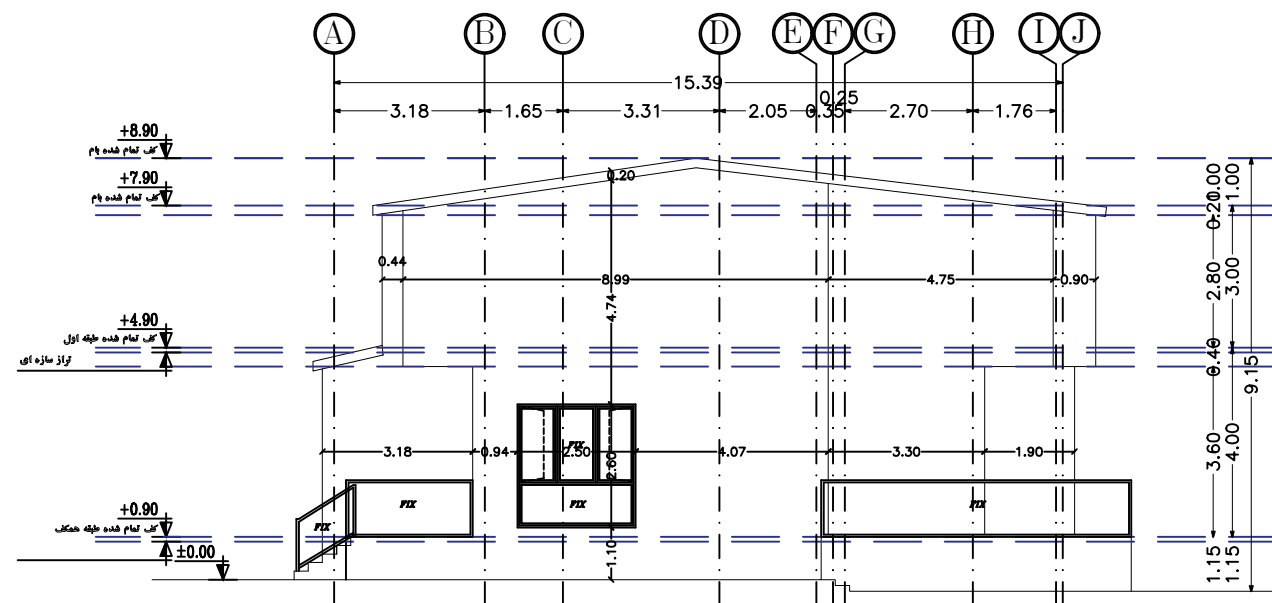


نما جبهه جنوبی

SCALE 1:100

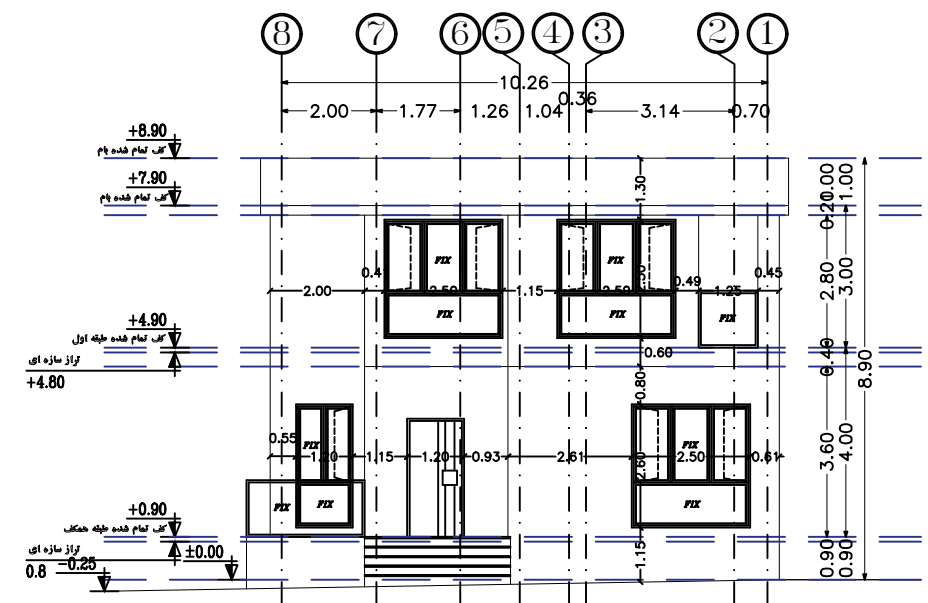


نما جبهه شرقی

SCALE 1:100

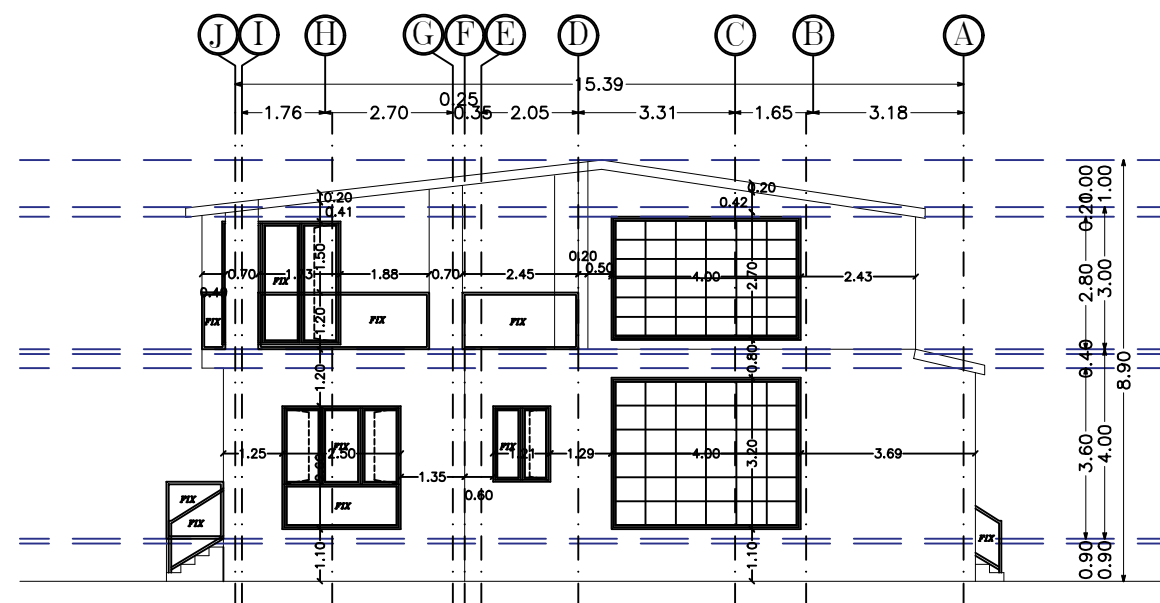


نمای جبهه شمالی

SCALE 1:100

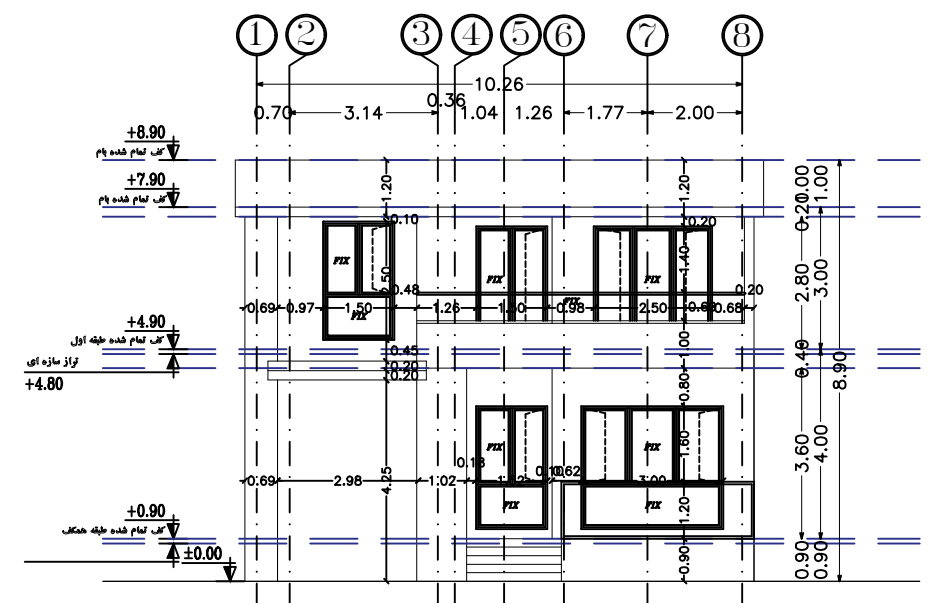


نما جبهه غربی

SCALE 1:100

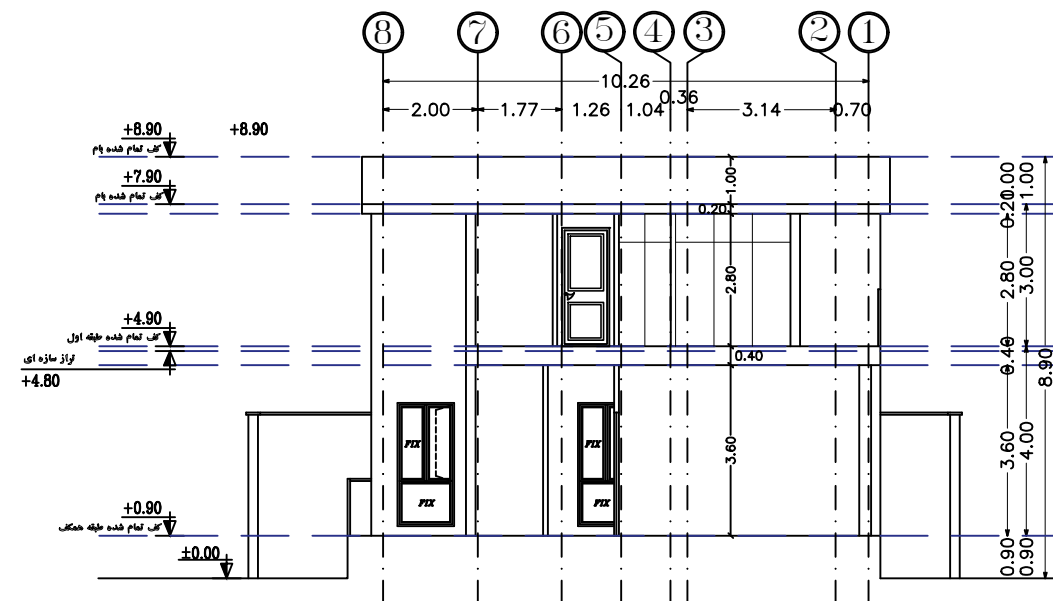

B-B پرشی

SCALE 1:100

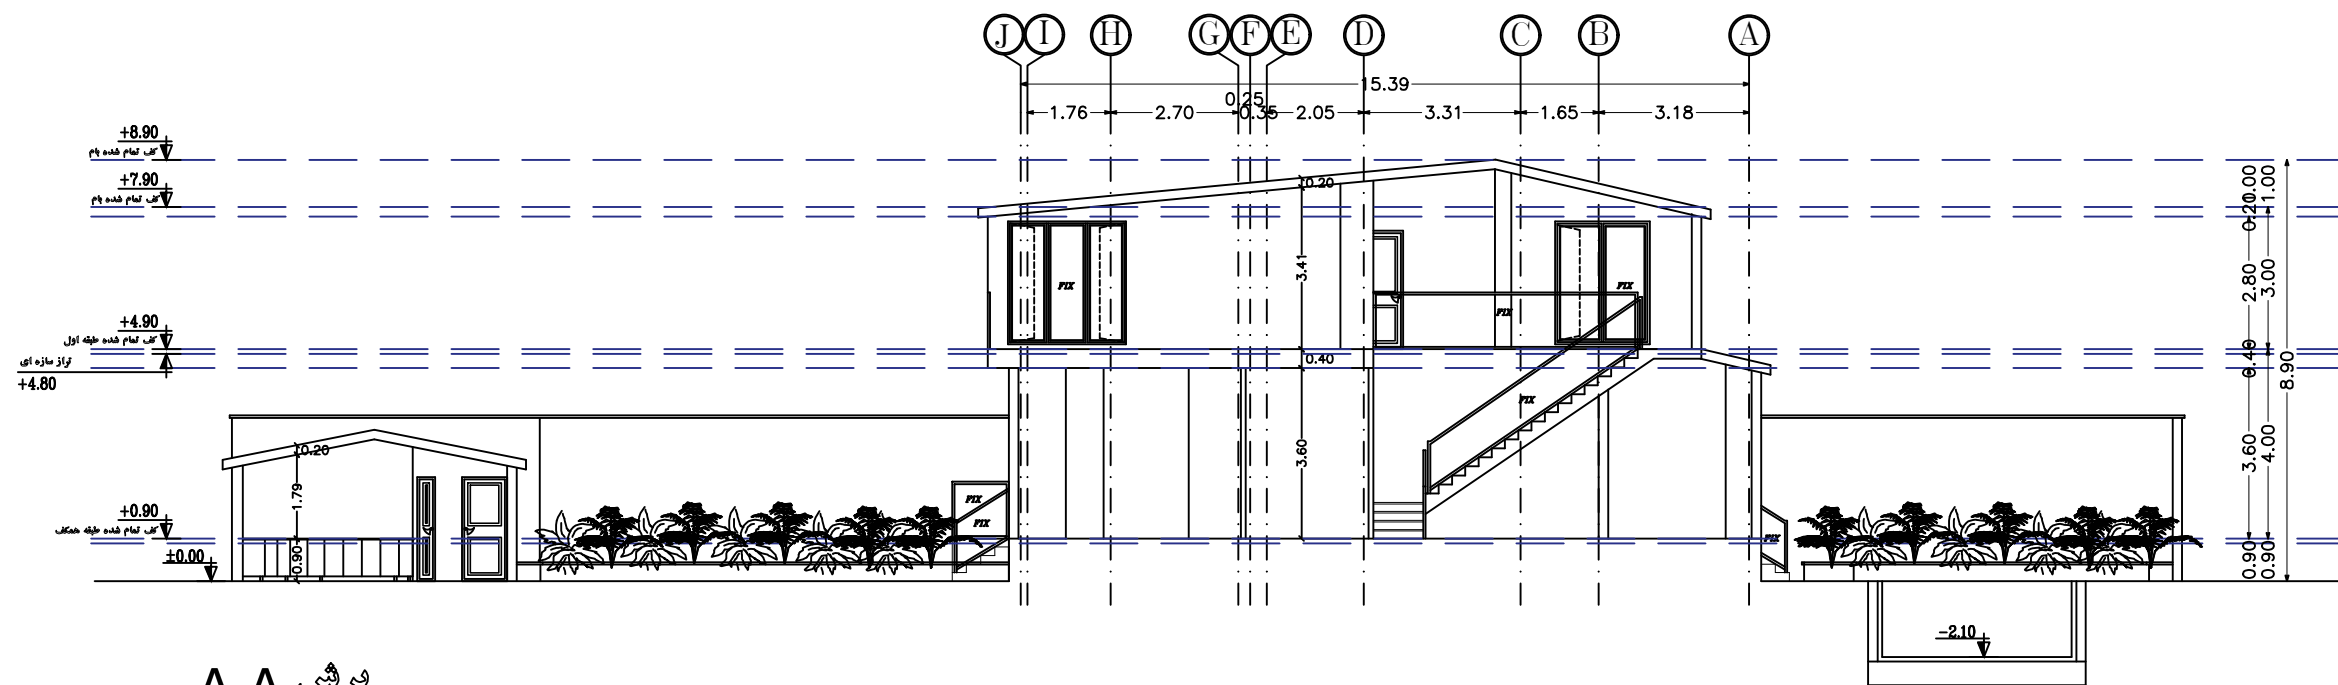

A-A پرشی

SCALE 1:100