


آلبوم مدارک غنی ویلا یاس

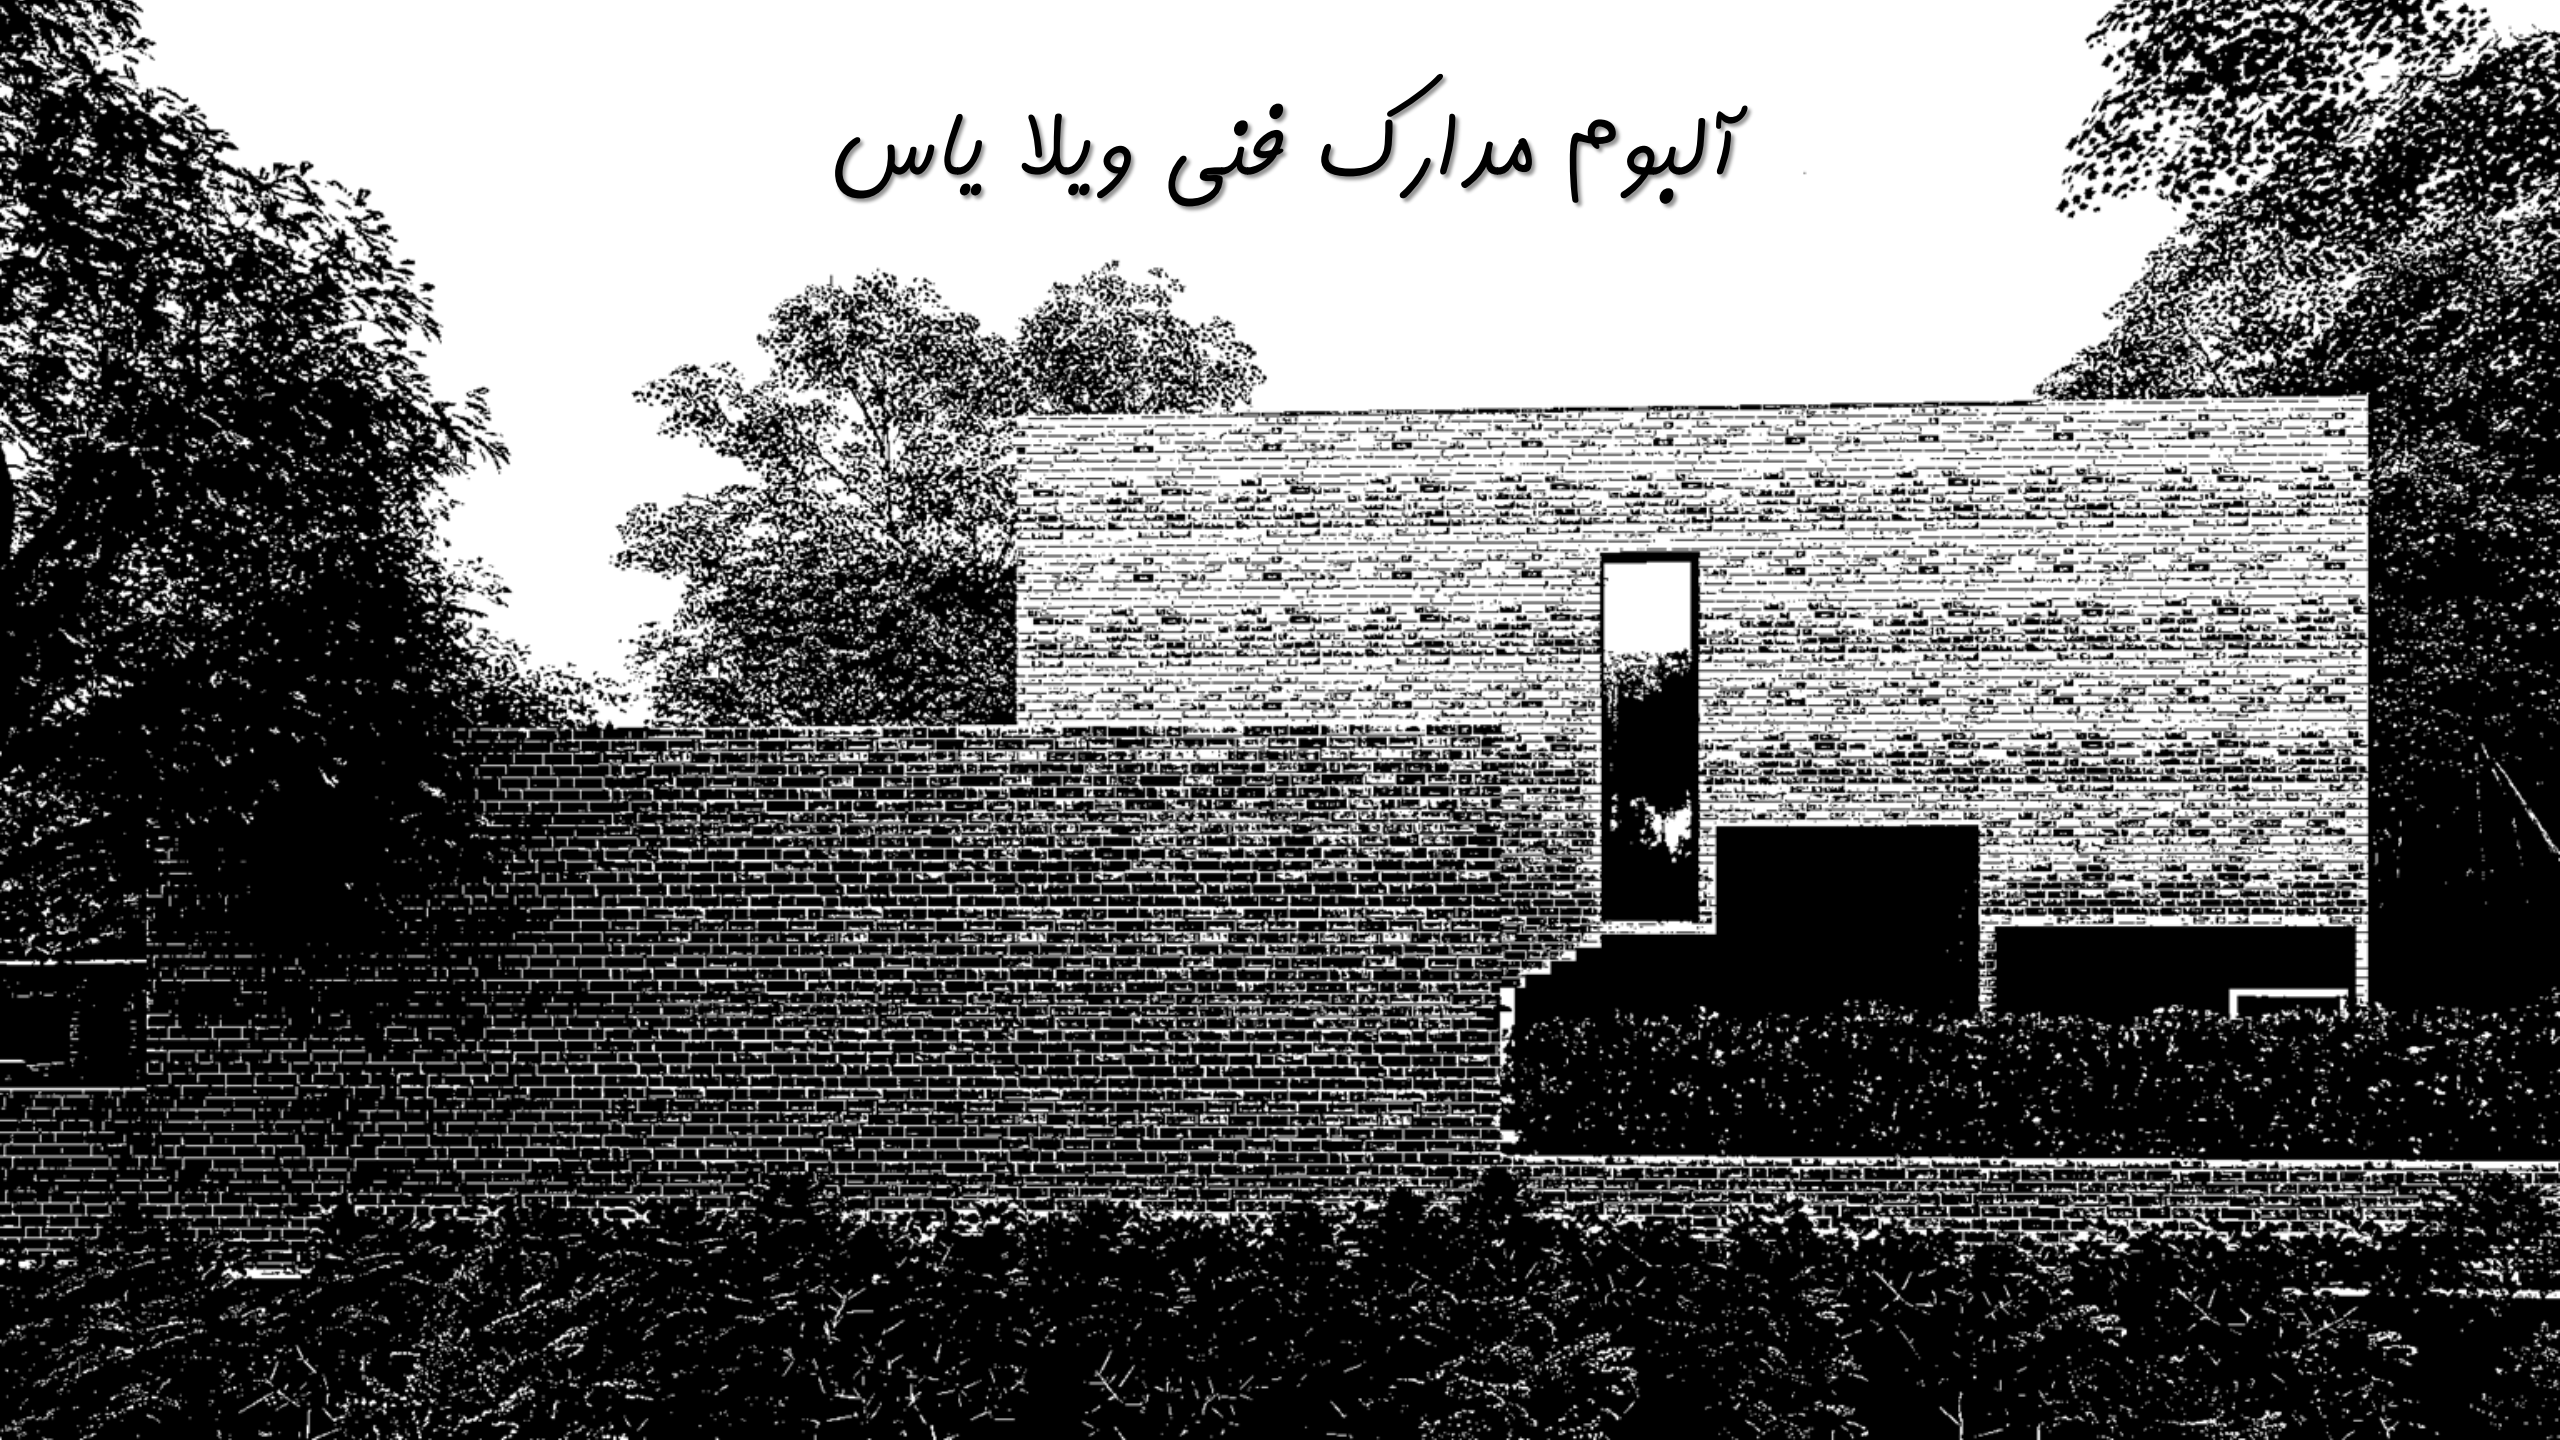

UPPER FLOOR
TERRACE

MOSAIC

SWIMMING
POOL


GRASS

GARDEN

GRAND
FLOOR
FURNITURE PLAN

SC: 1/100

FLOOR LEVEL: +0.50

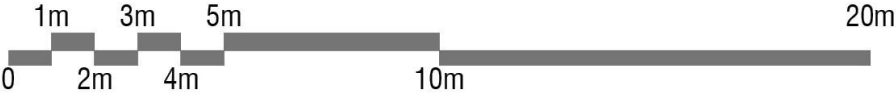

UPPER FLOOR
TERRACE

MOSAIC

SWIMMING
POOL

GRASS

GARDEN

N


E


S

W

FIRST
FLOOR
FURNITURE PLAN

SC: 1/100
FLOOR LEVEL: +4.50

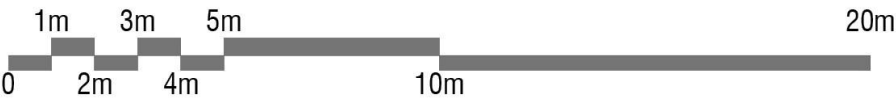


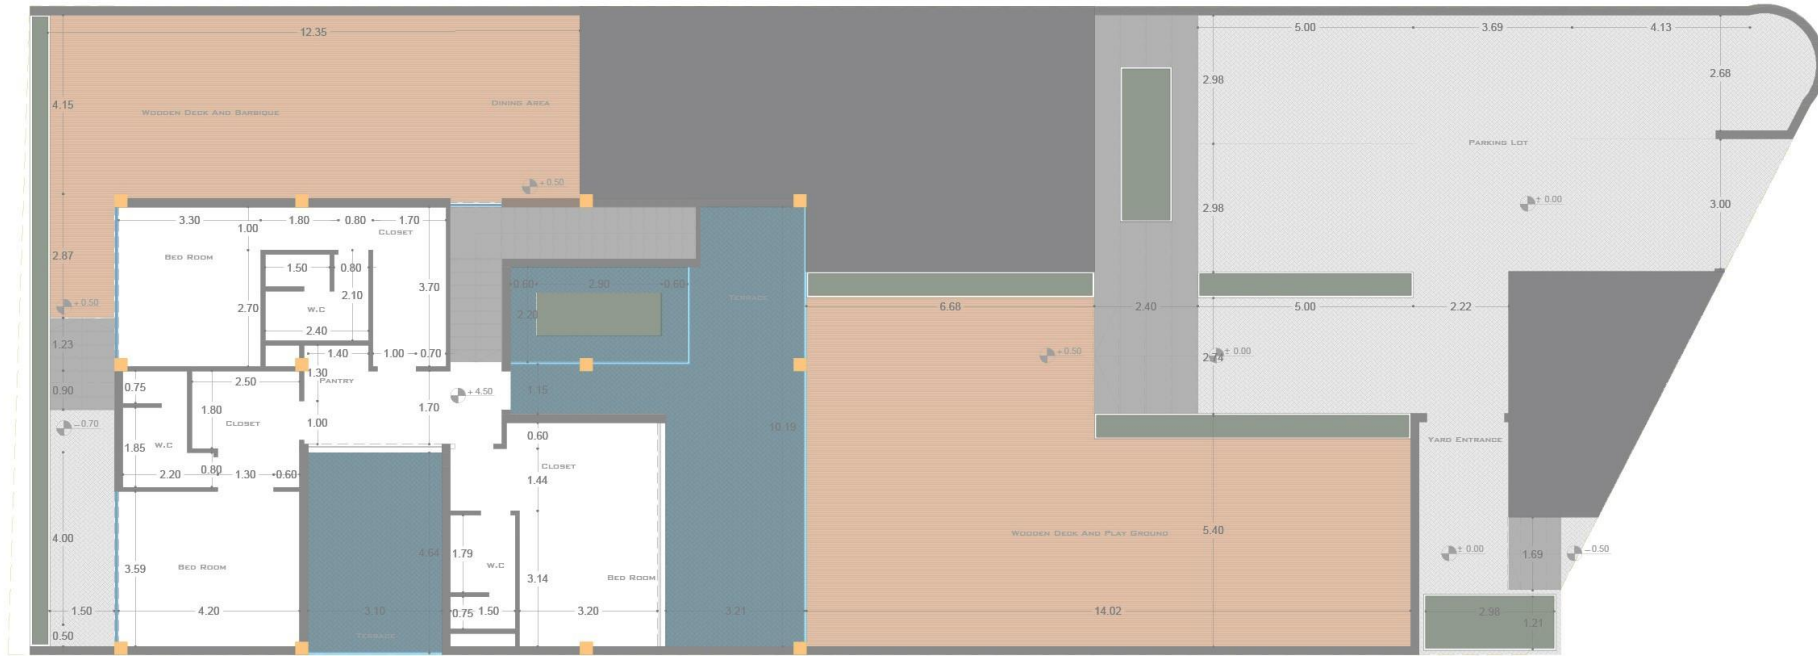

- UPPER FLOOR TERRACE
- MOSAIC
- SWIMMING POOL
- GRASS
- GARDEN


FIRST FLOOR
DIMENSION PLAN

SC: 1/100
FLOOR LEVEL: +4.50

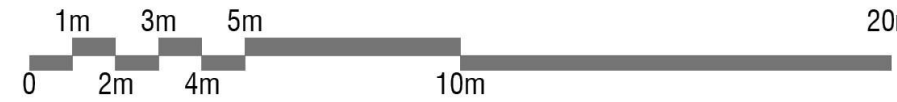



آلبوم، ندرهای ویلا یاس

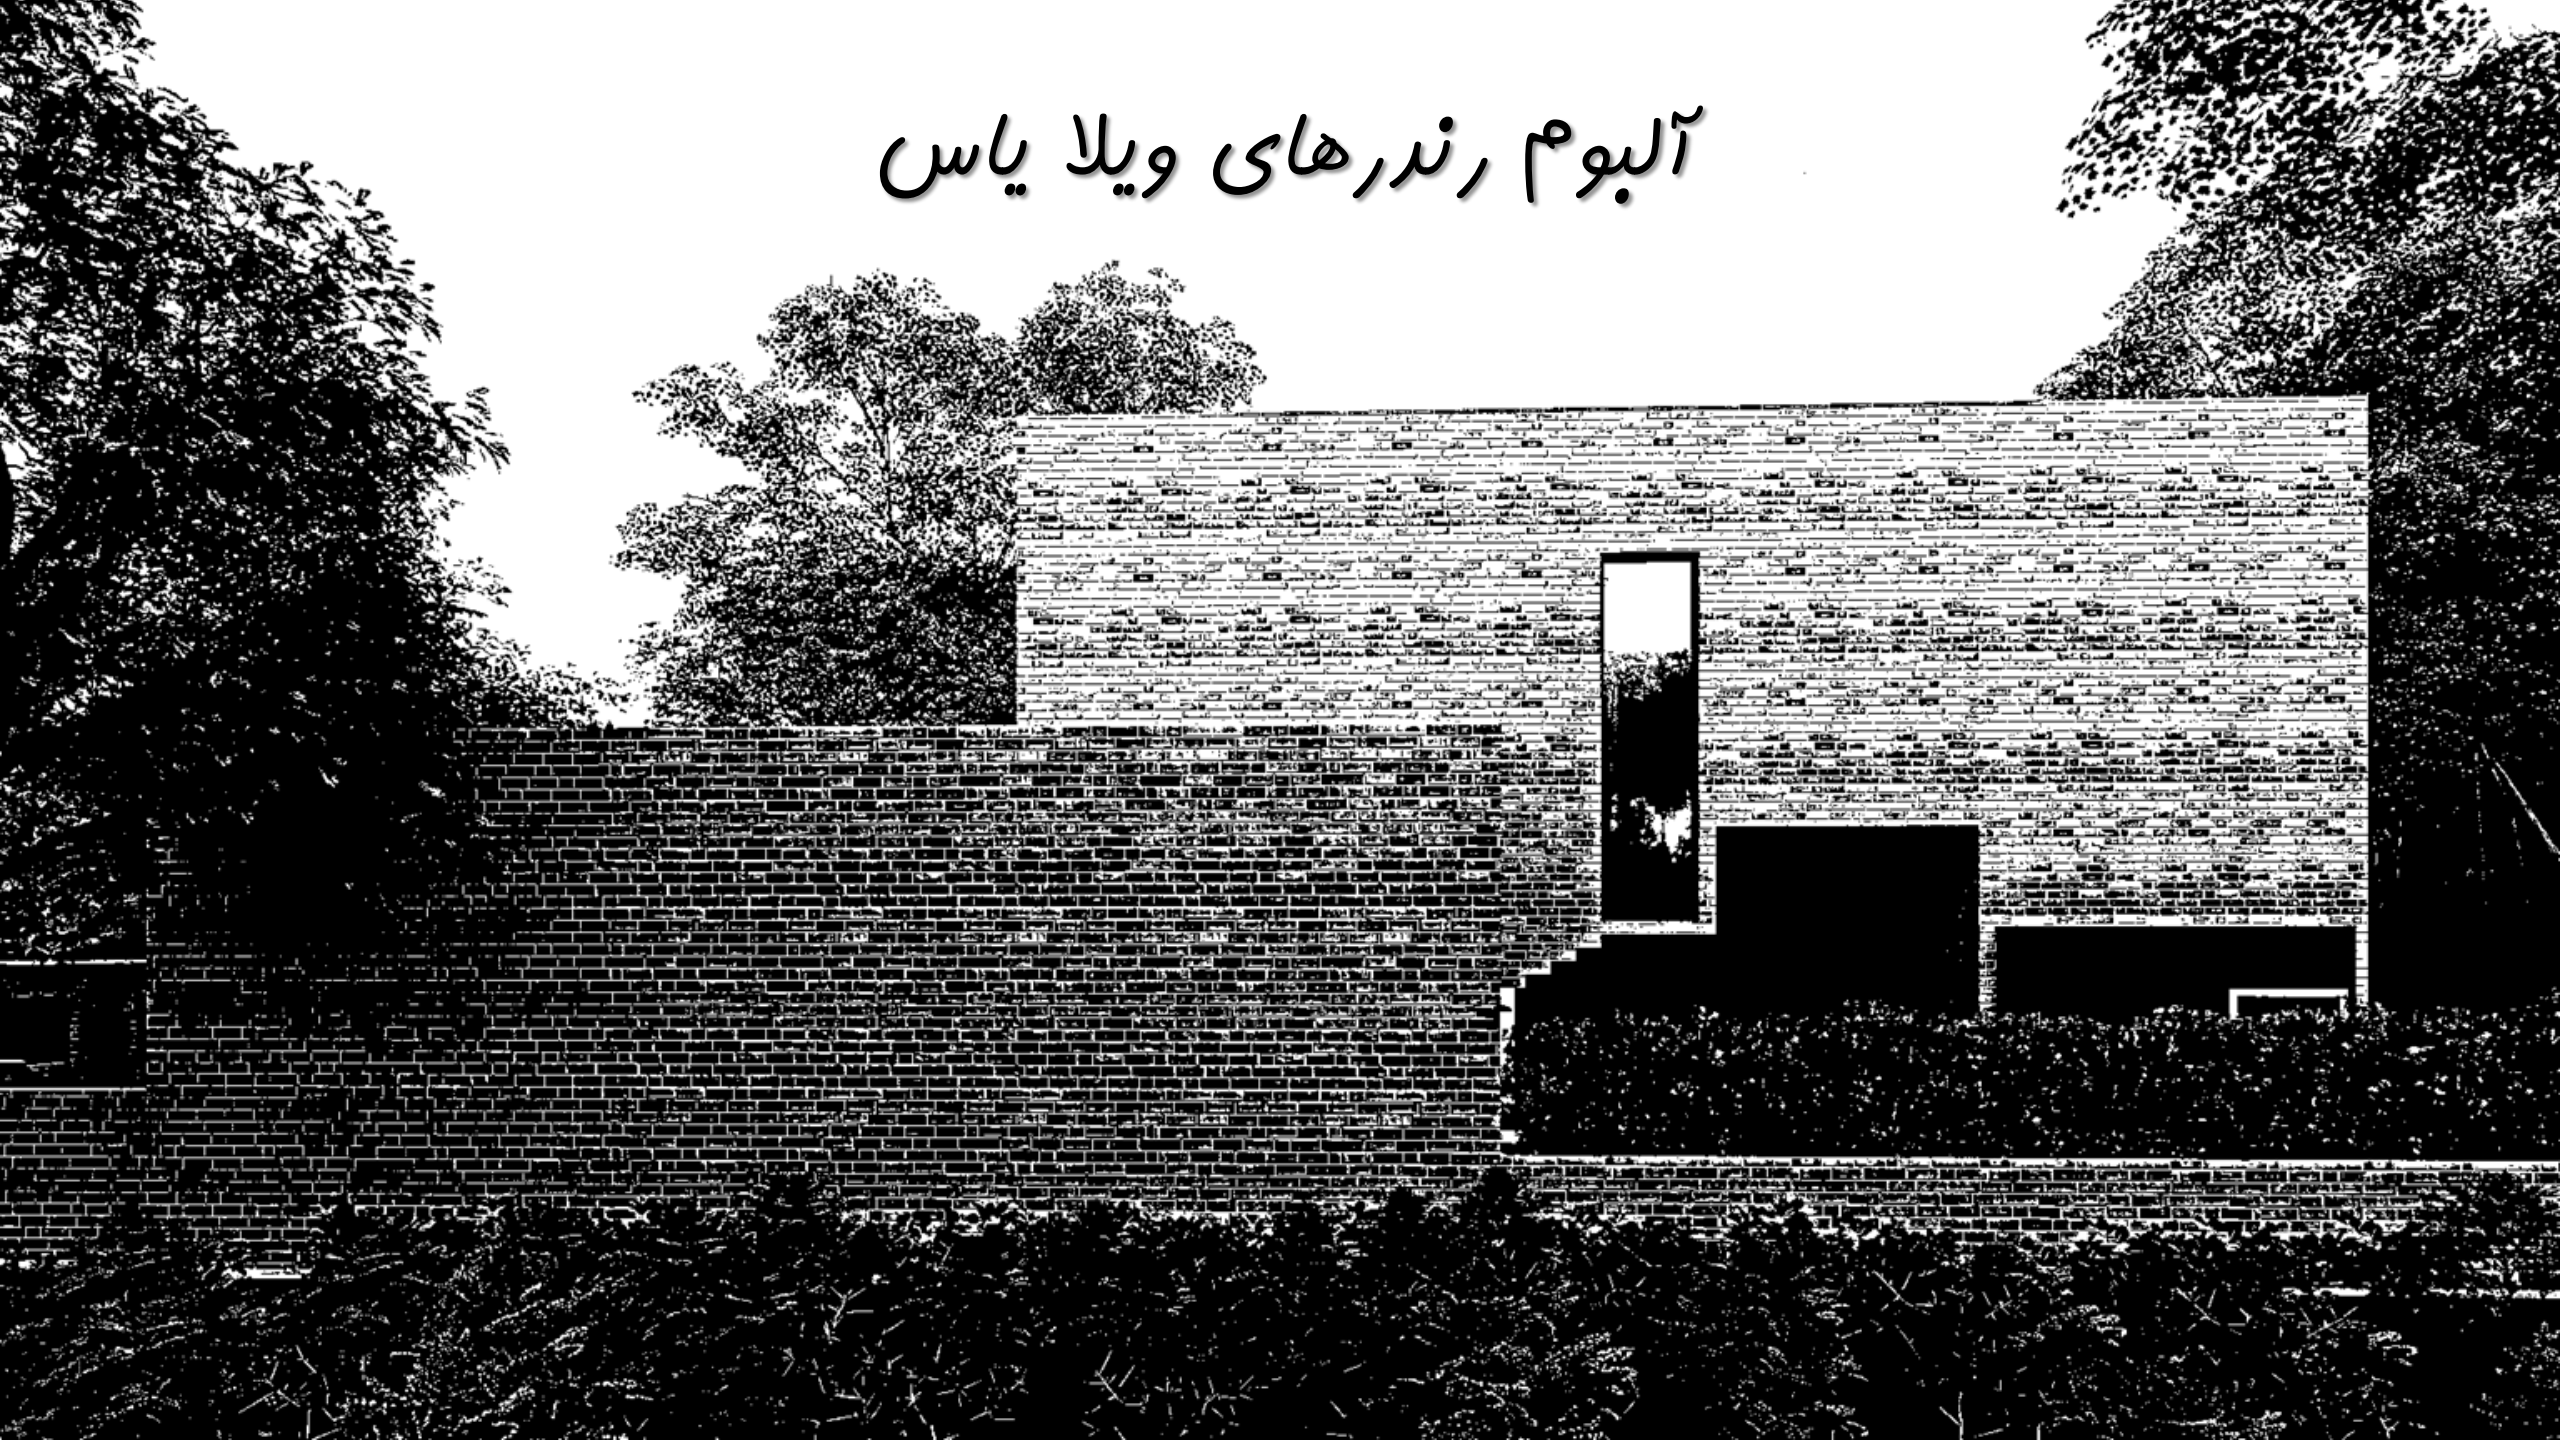



تراس رو به جنوب



نمای جنوبی



نمای جنوب غربی و زمین بازی



نمای شمال شرقی



نمای شمال غربی



نمای شرقی





طراحی فضای آتشران و نشستن و استفر





مسیر دسترسی به حیاط پشتی







طراحی اتاق تلویزیون و نشیمن

