

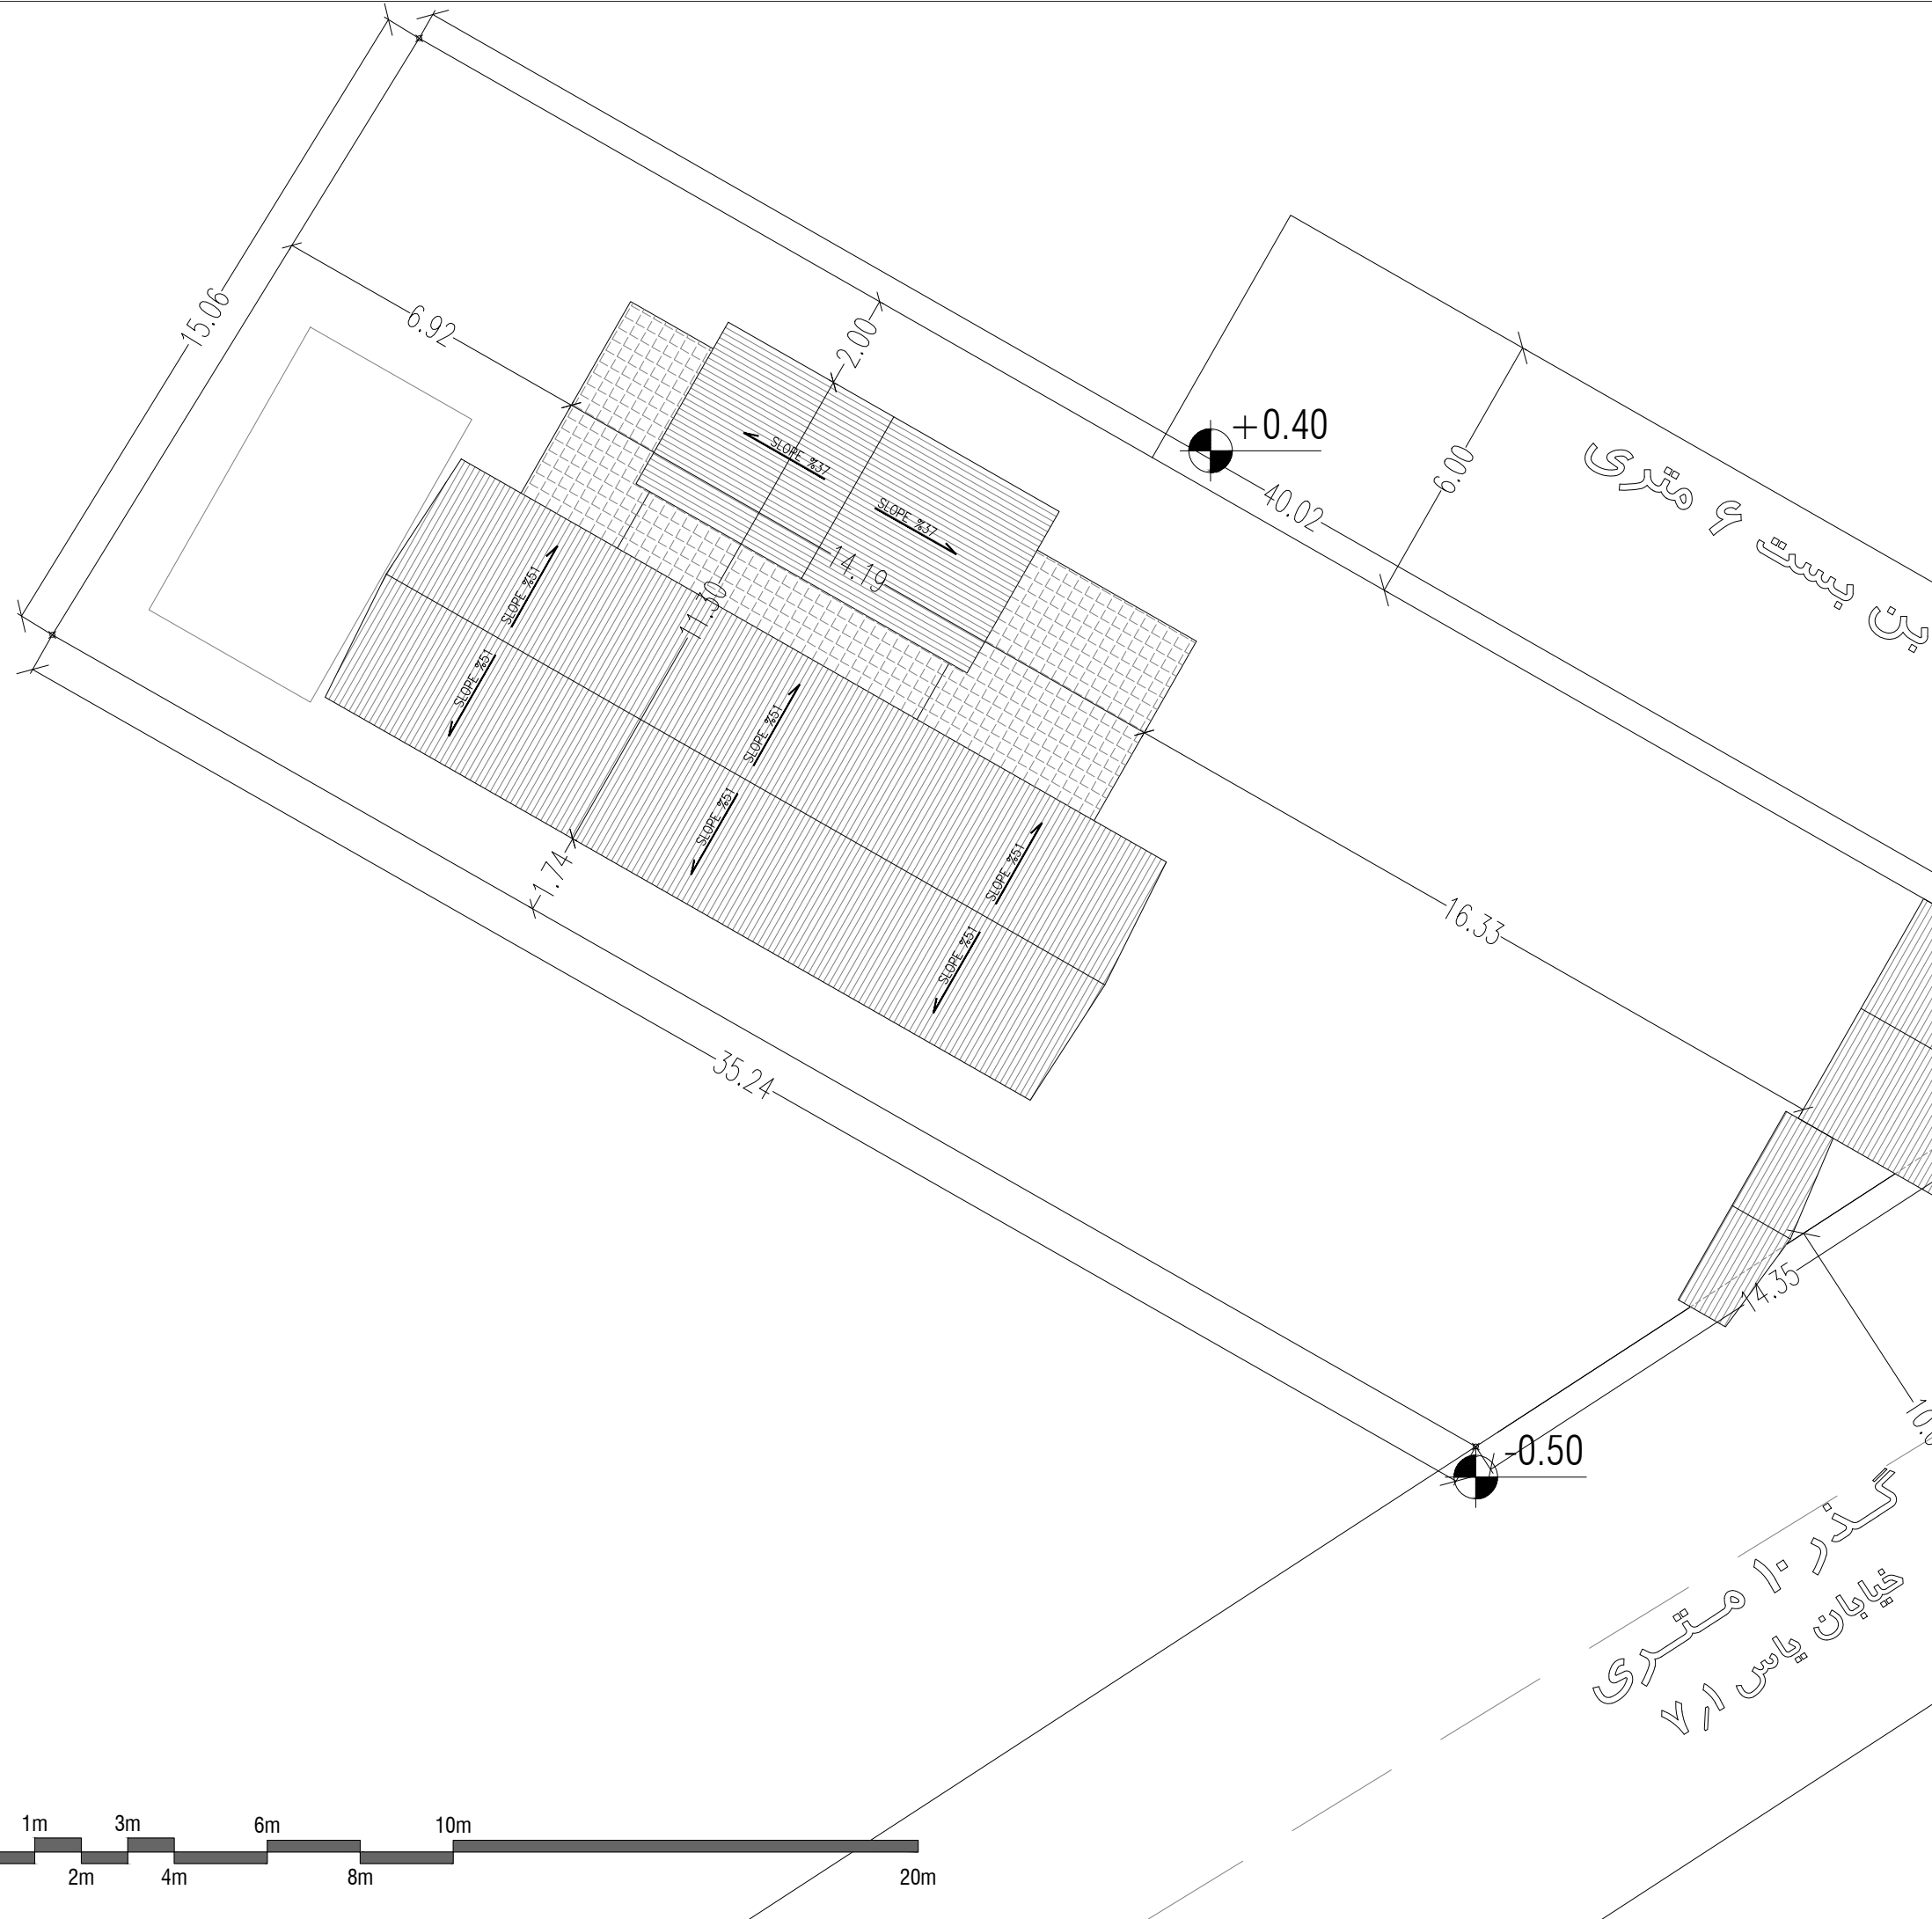



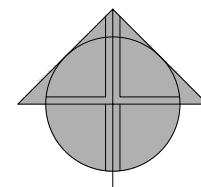


سایت پلان

مقیاس ۱/۱۵۰

مساحت کل سایت: 582.87m²
مساحت کل زیربنا: 255.80m²
مساحت سرایداری: 15.70m²

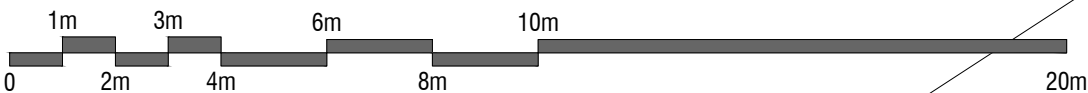

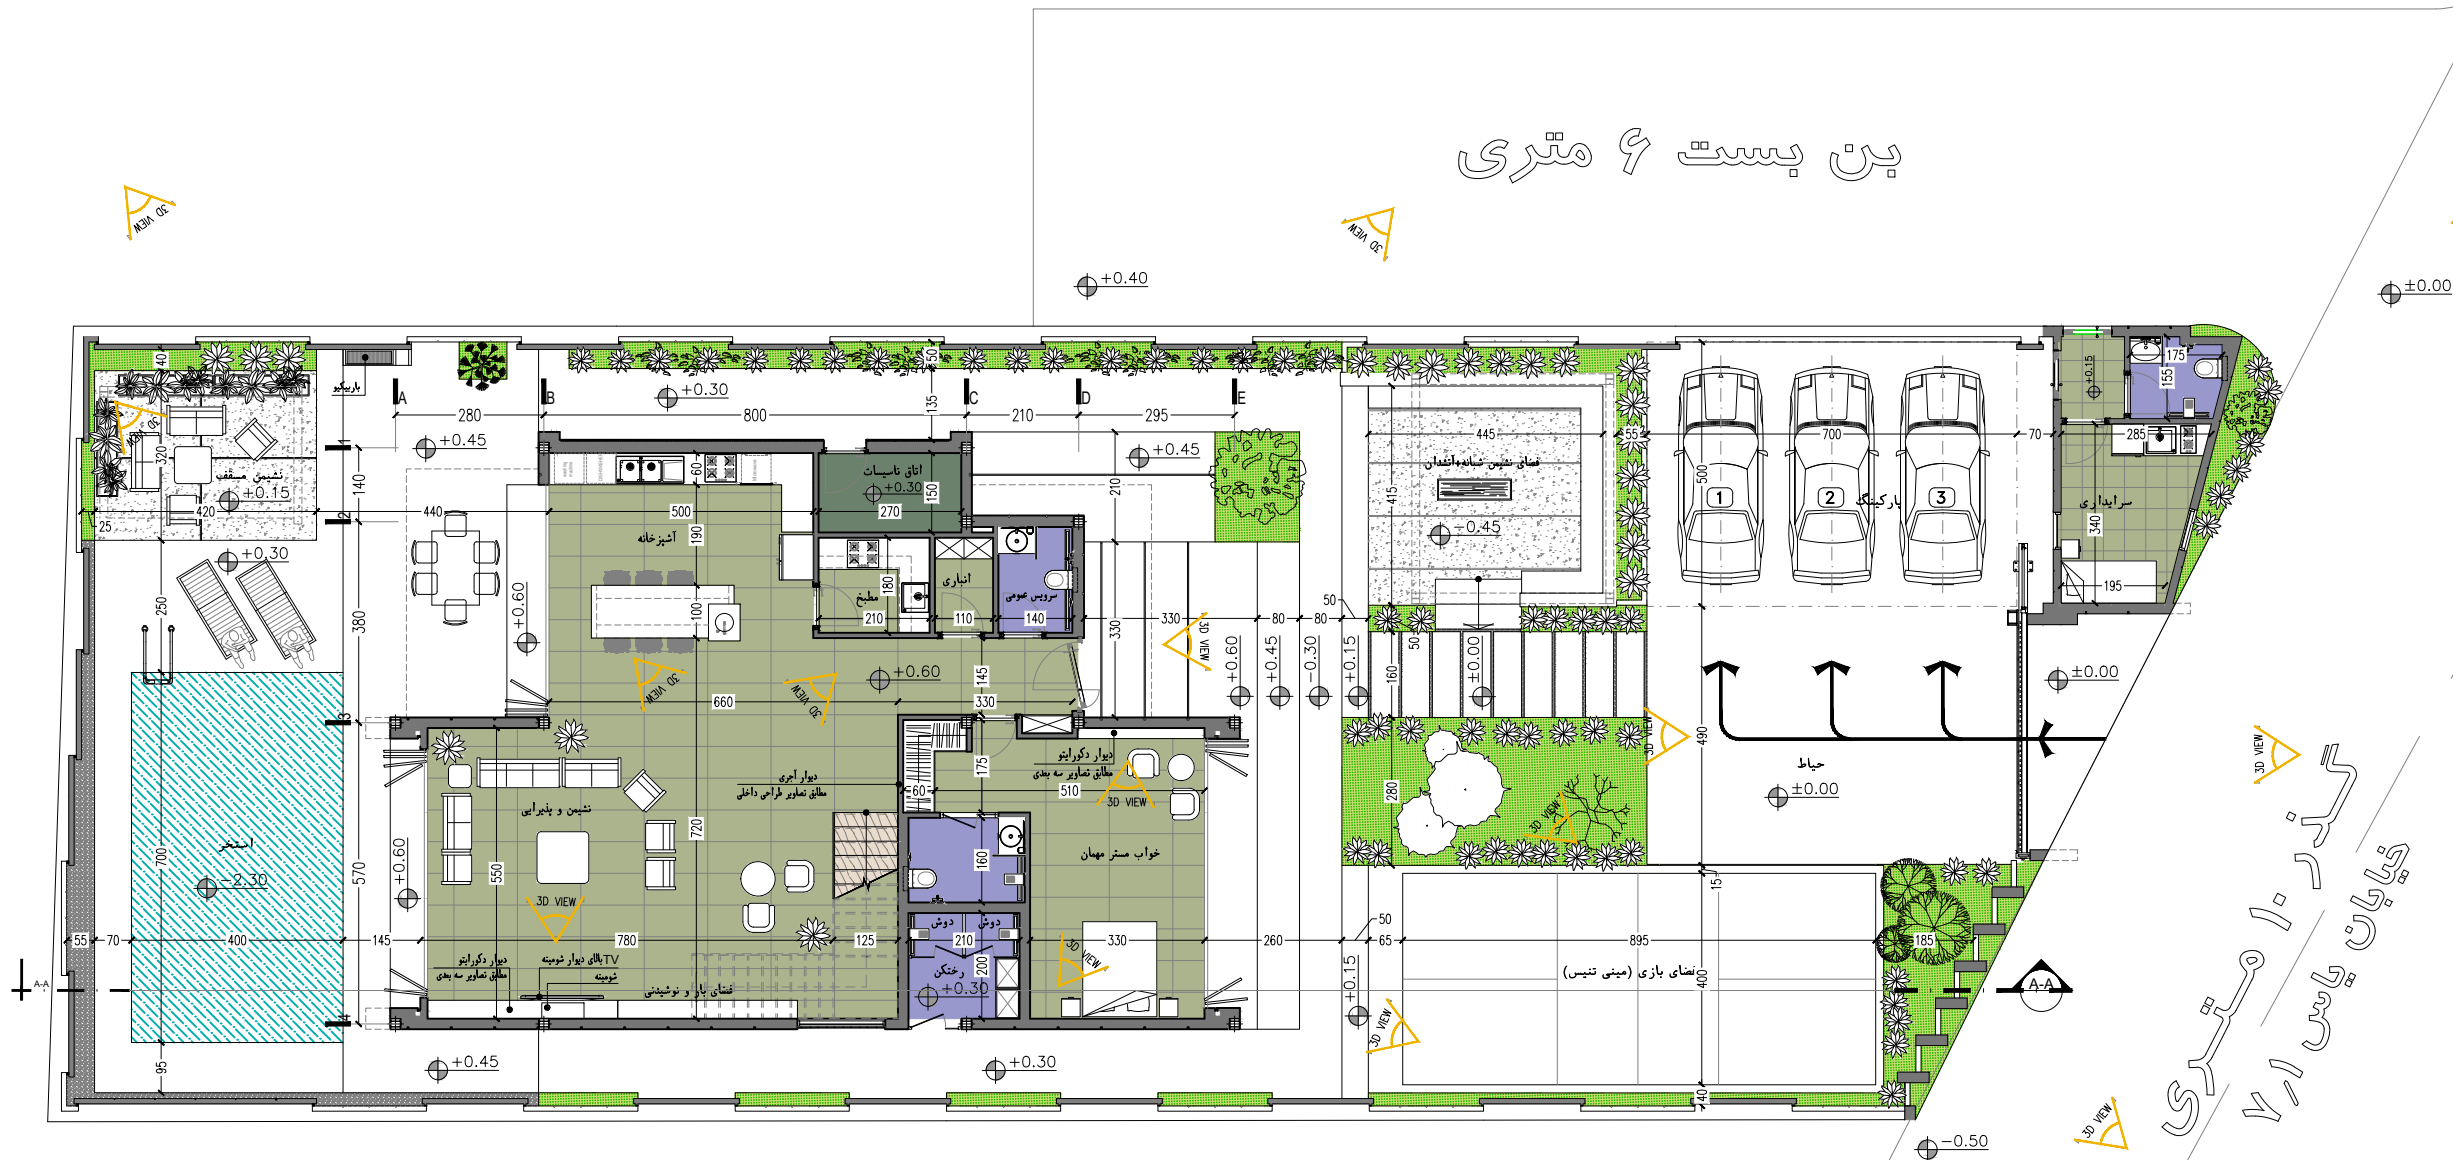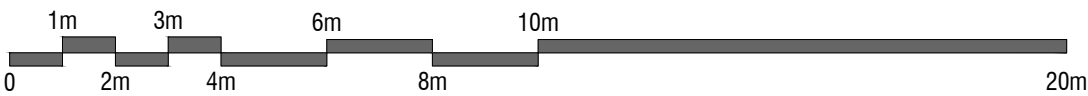

بن بست ۶ متری


خیابان پاس ۷۱
گذر ۱۰ متری

پلان مبلمان و اندازه گذاری طبقه همکف


مقیاس ۱/۱۵۰

مساحت کل طبقه: $157.20m^2$

مساحت سرایداری: $15.70m^2$

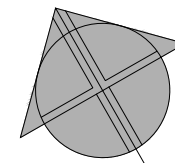


بن بست ۶ متری

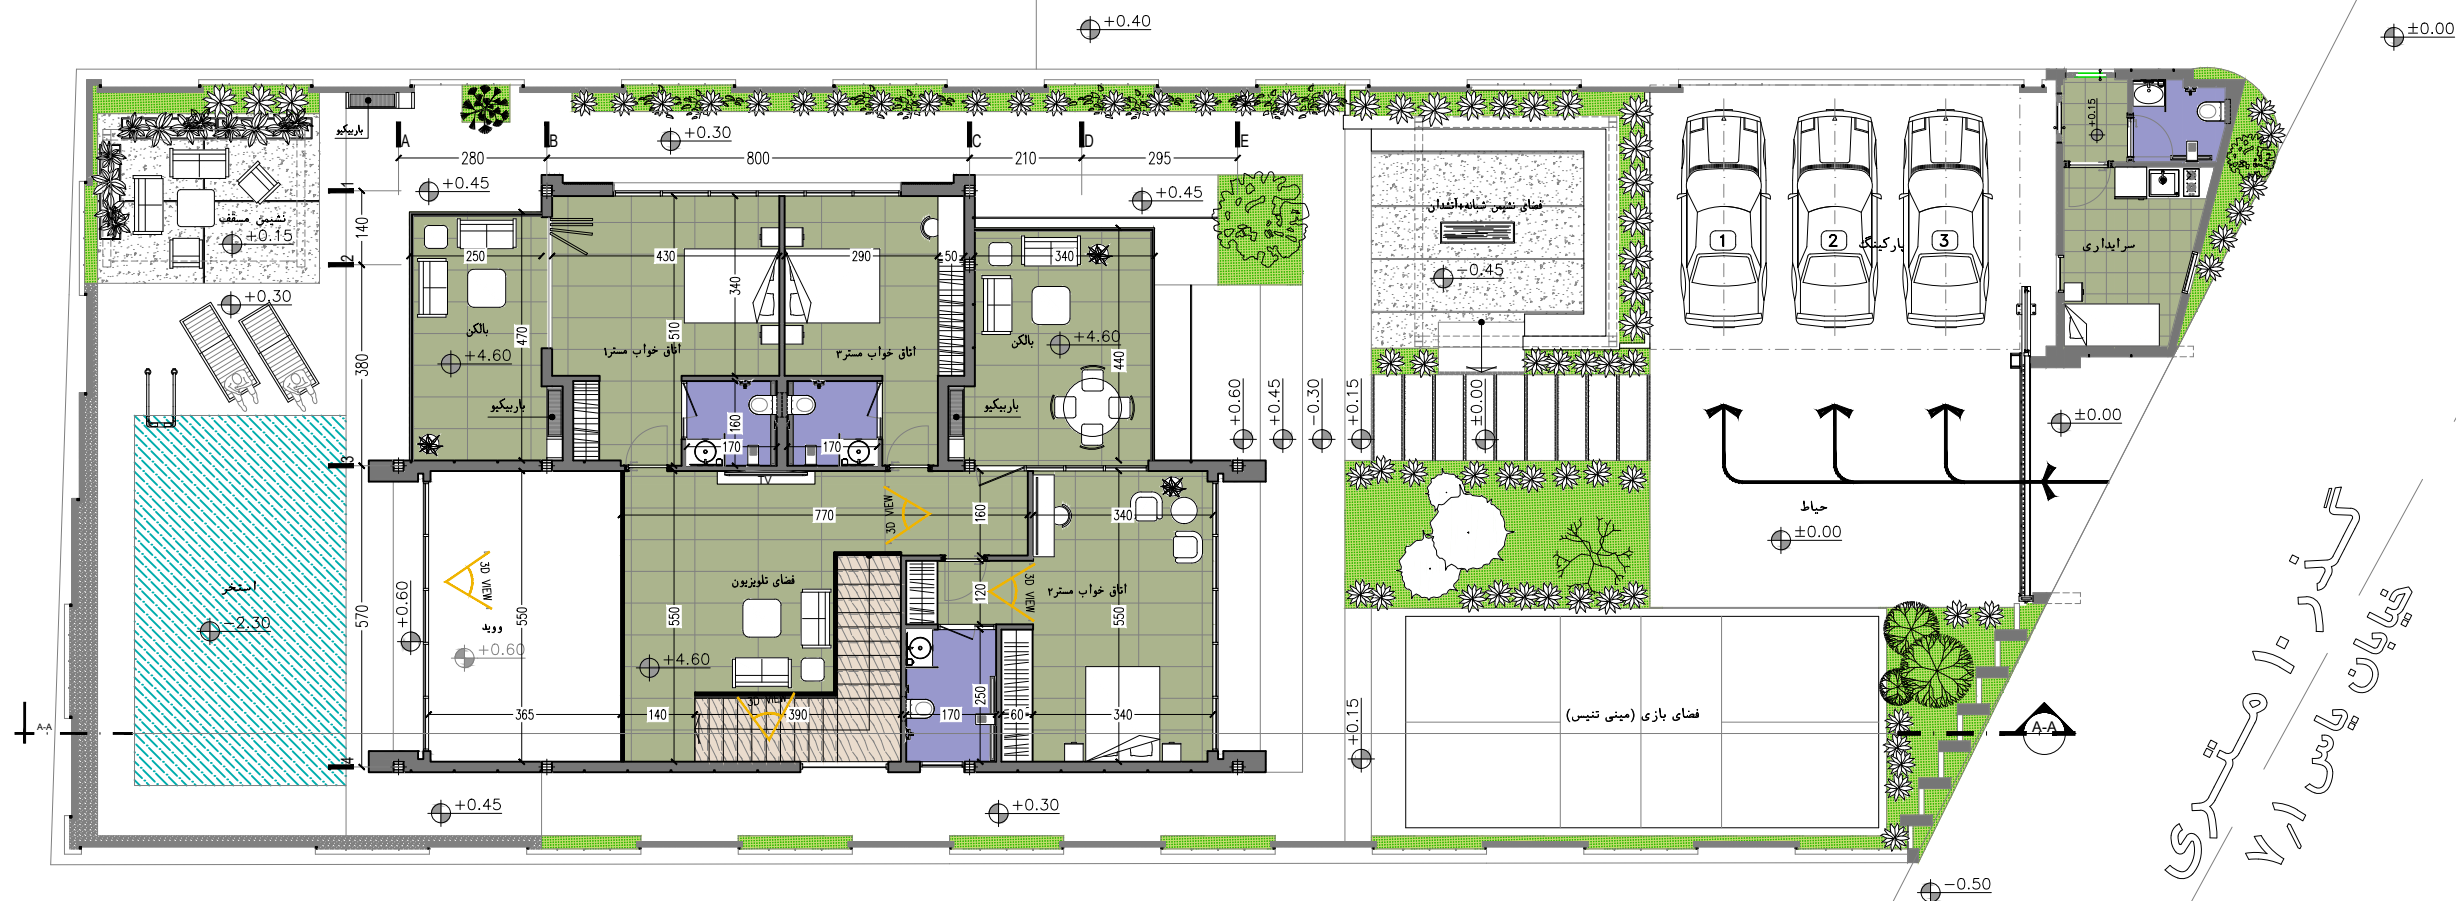


پلان مبلمان و اندازه گذاری طبقه اول


مقیاس ۱/۱۵۰


مساحت کل طبقه: $98.61m^2$

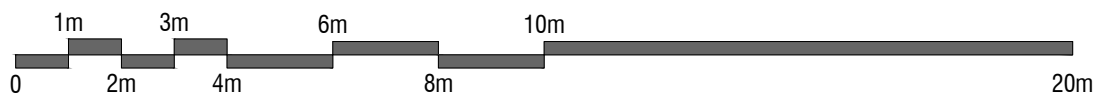

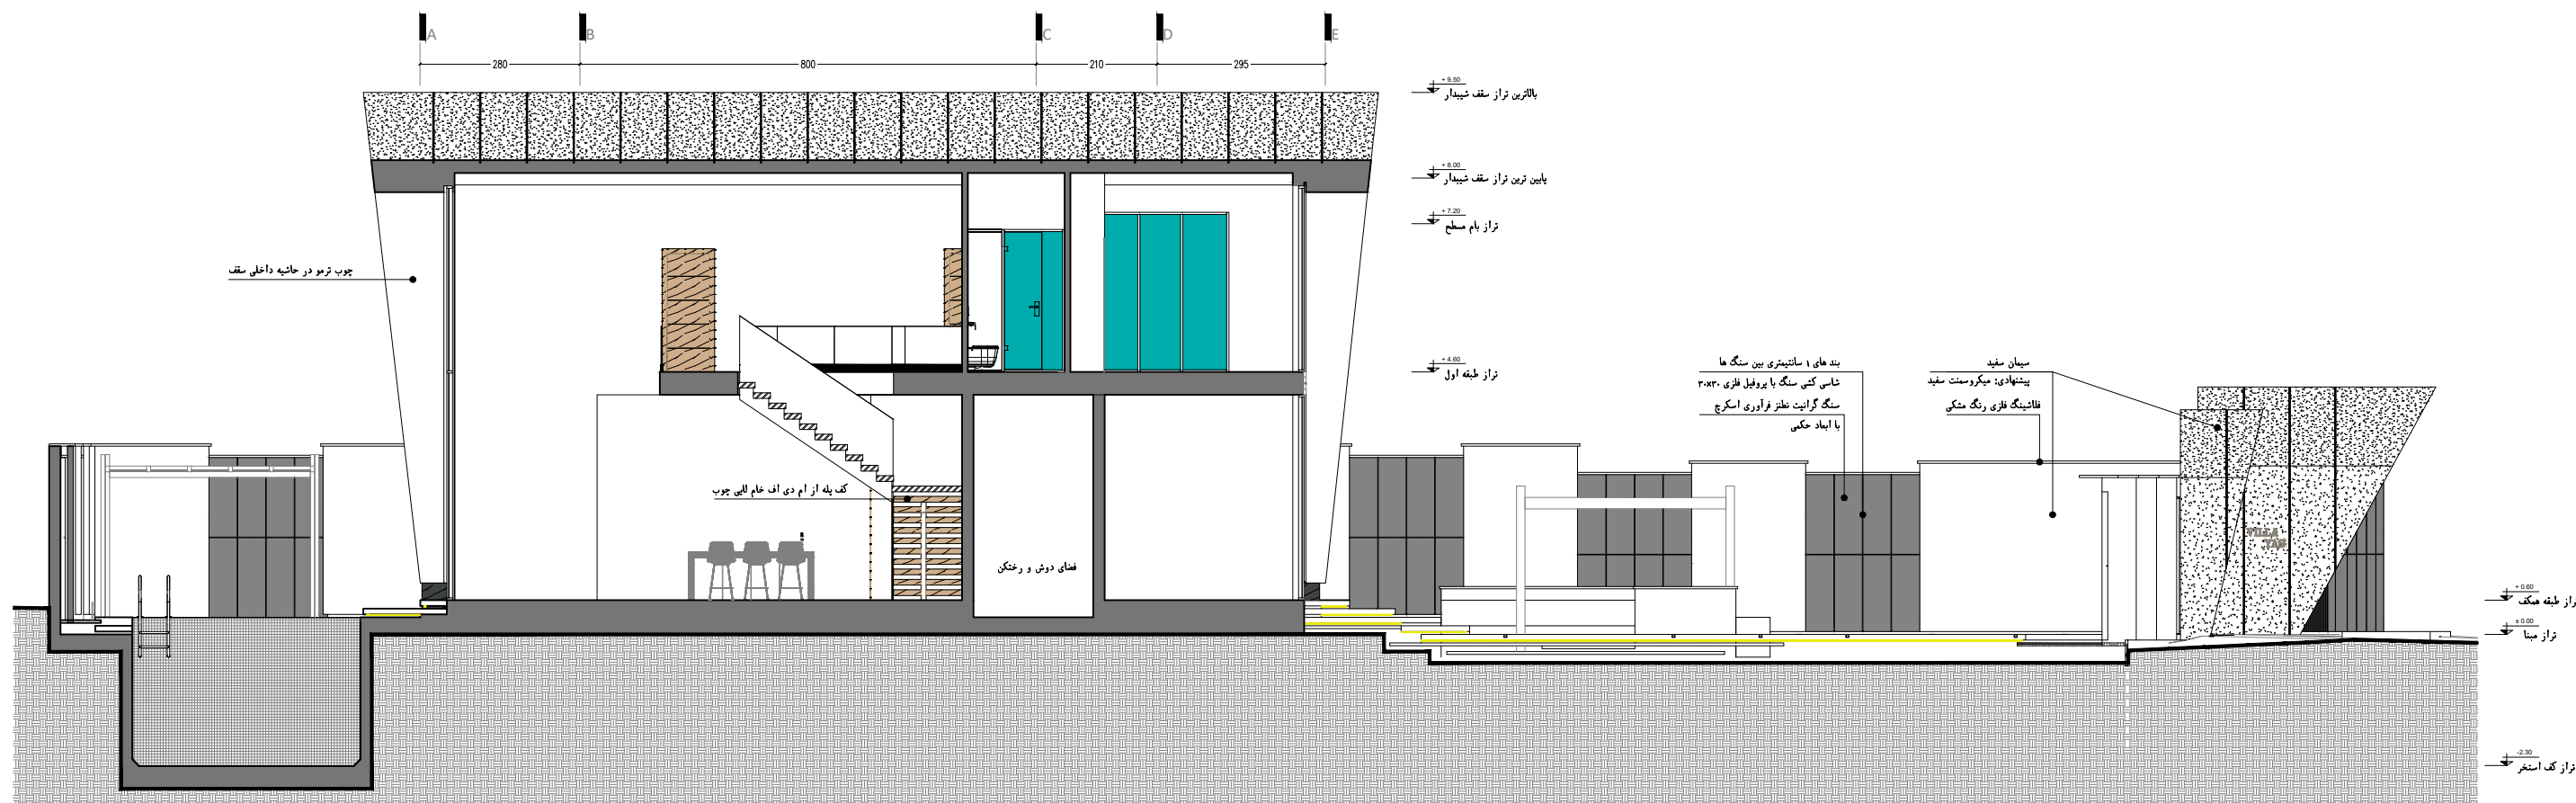


مقطع A-A

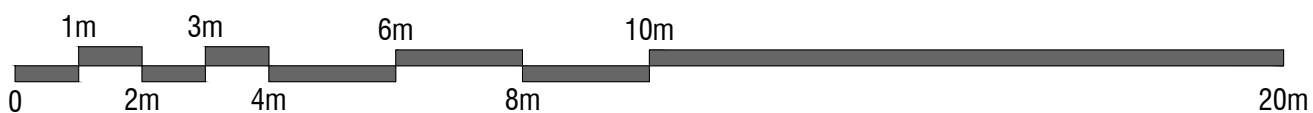

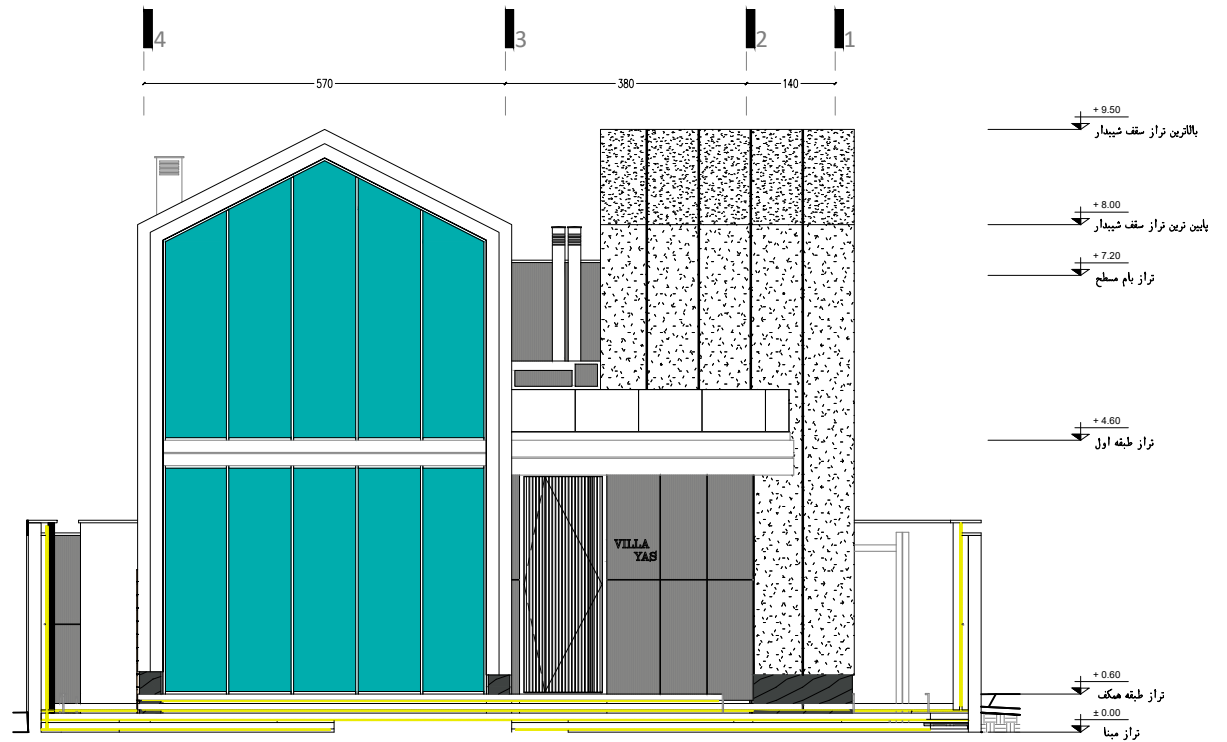


نمای شرقی


مقیاس ۱/۱۲۵

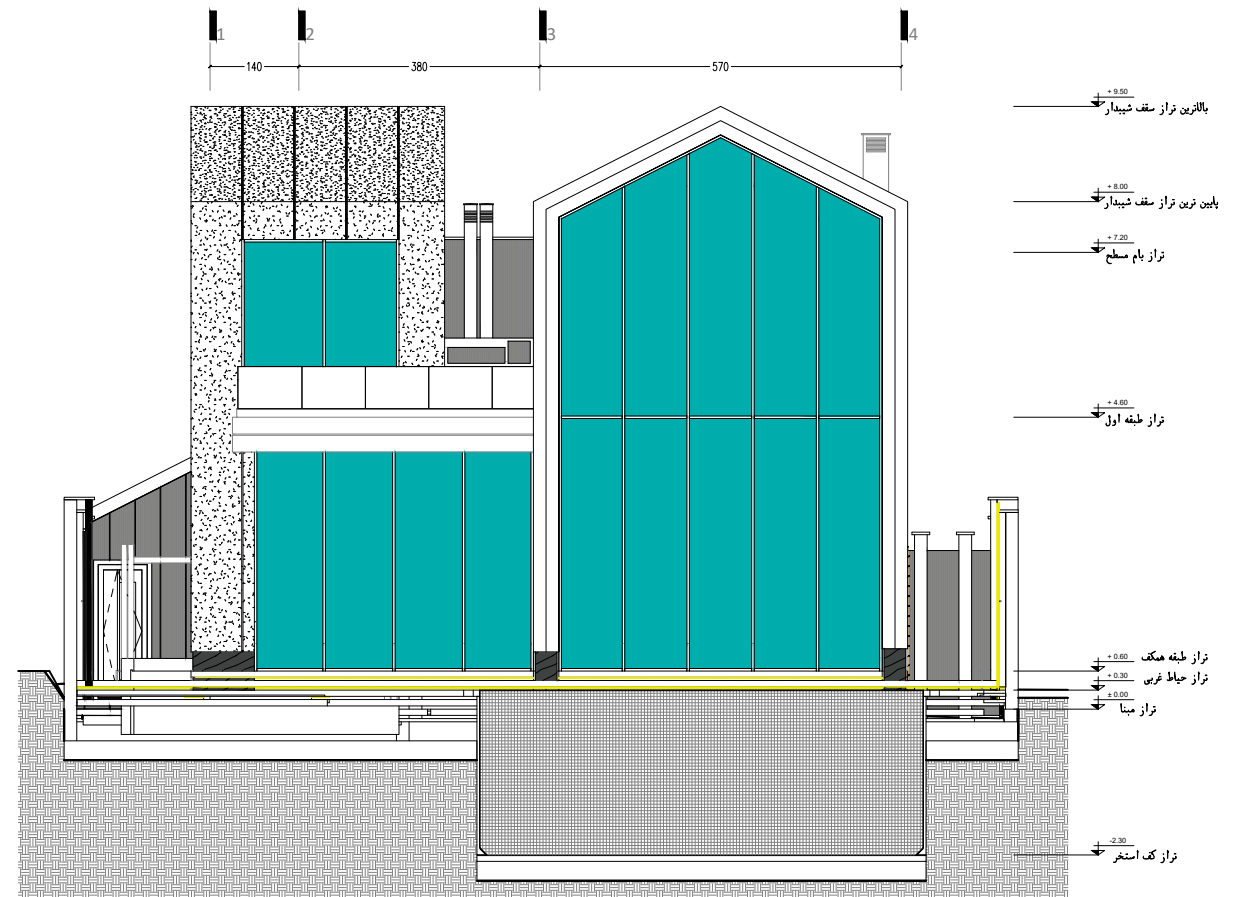

نمای غربی


مقیاس ۱/۱۲۵

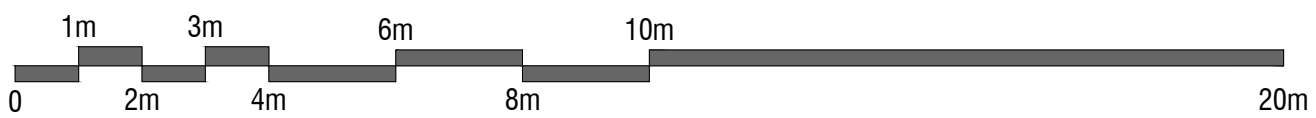


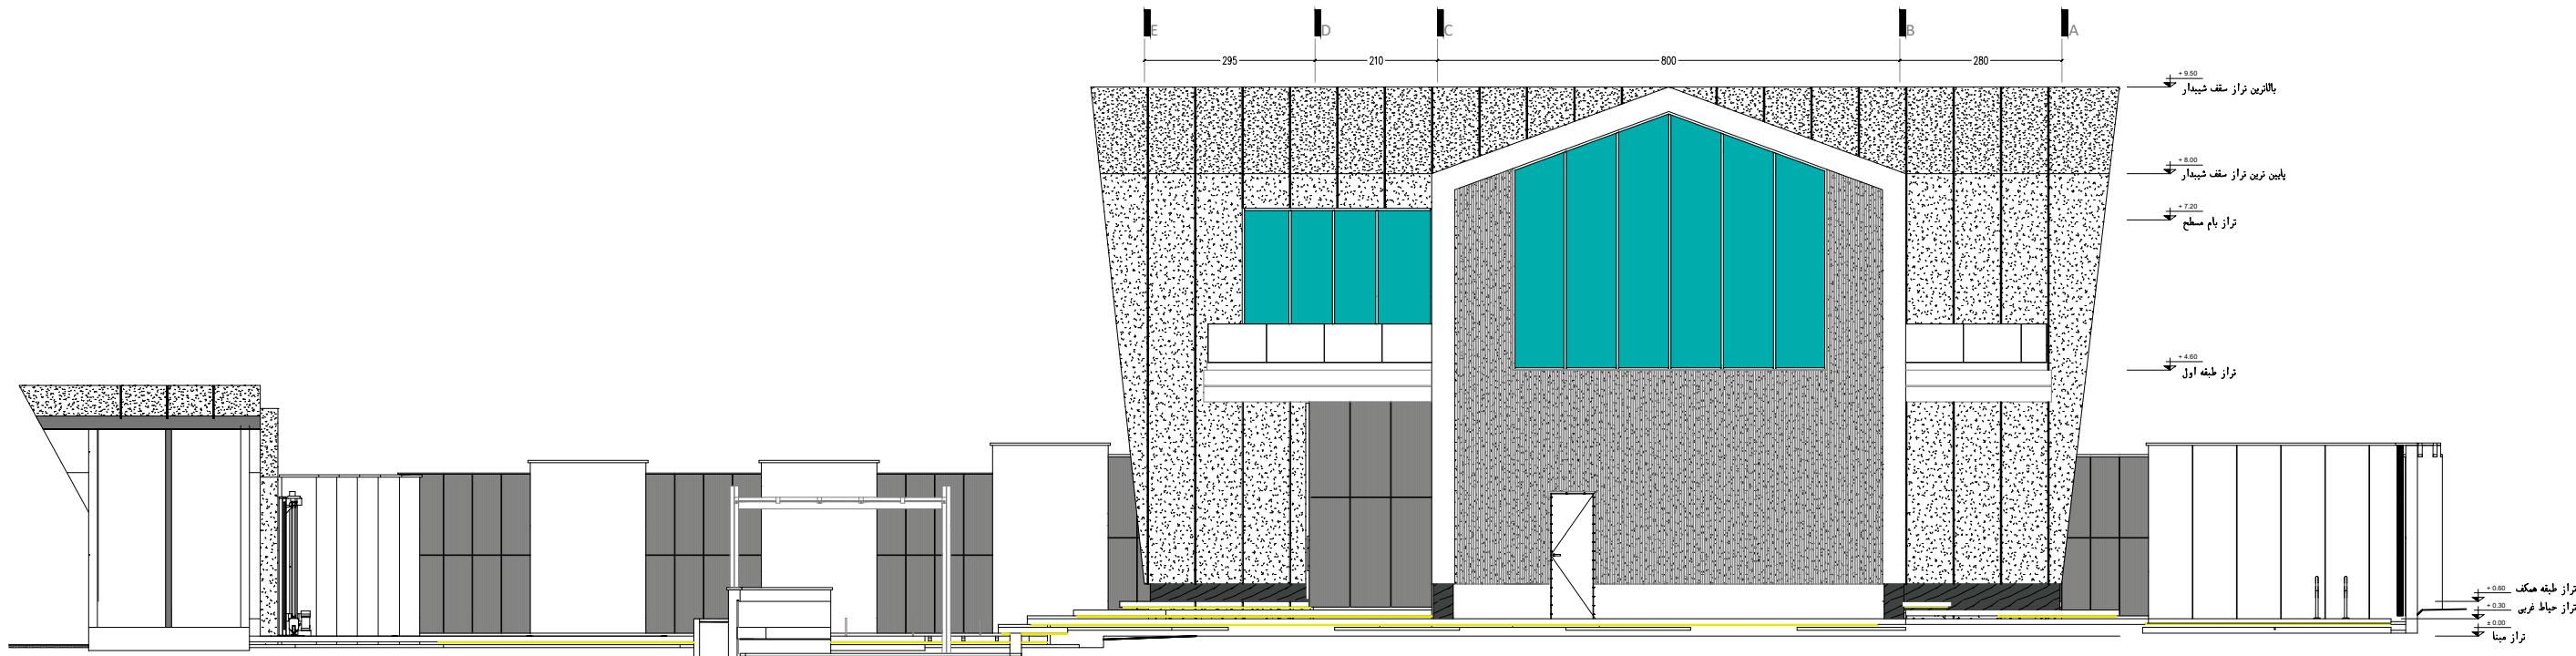

نمای شمالی


مقیاس ۱/۱۲۵

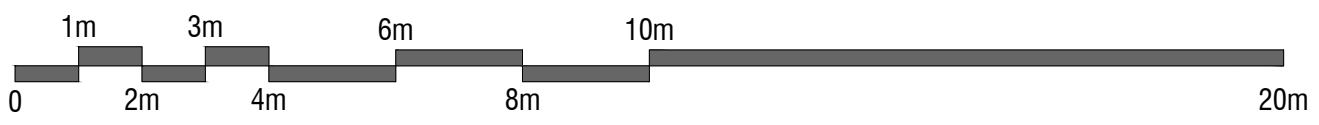


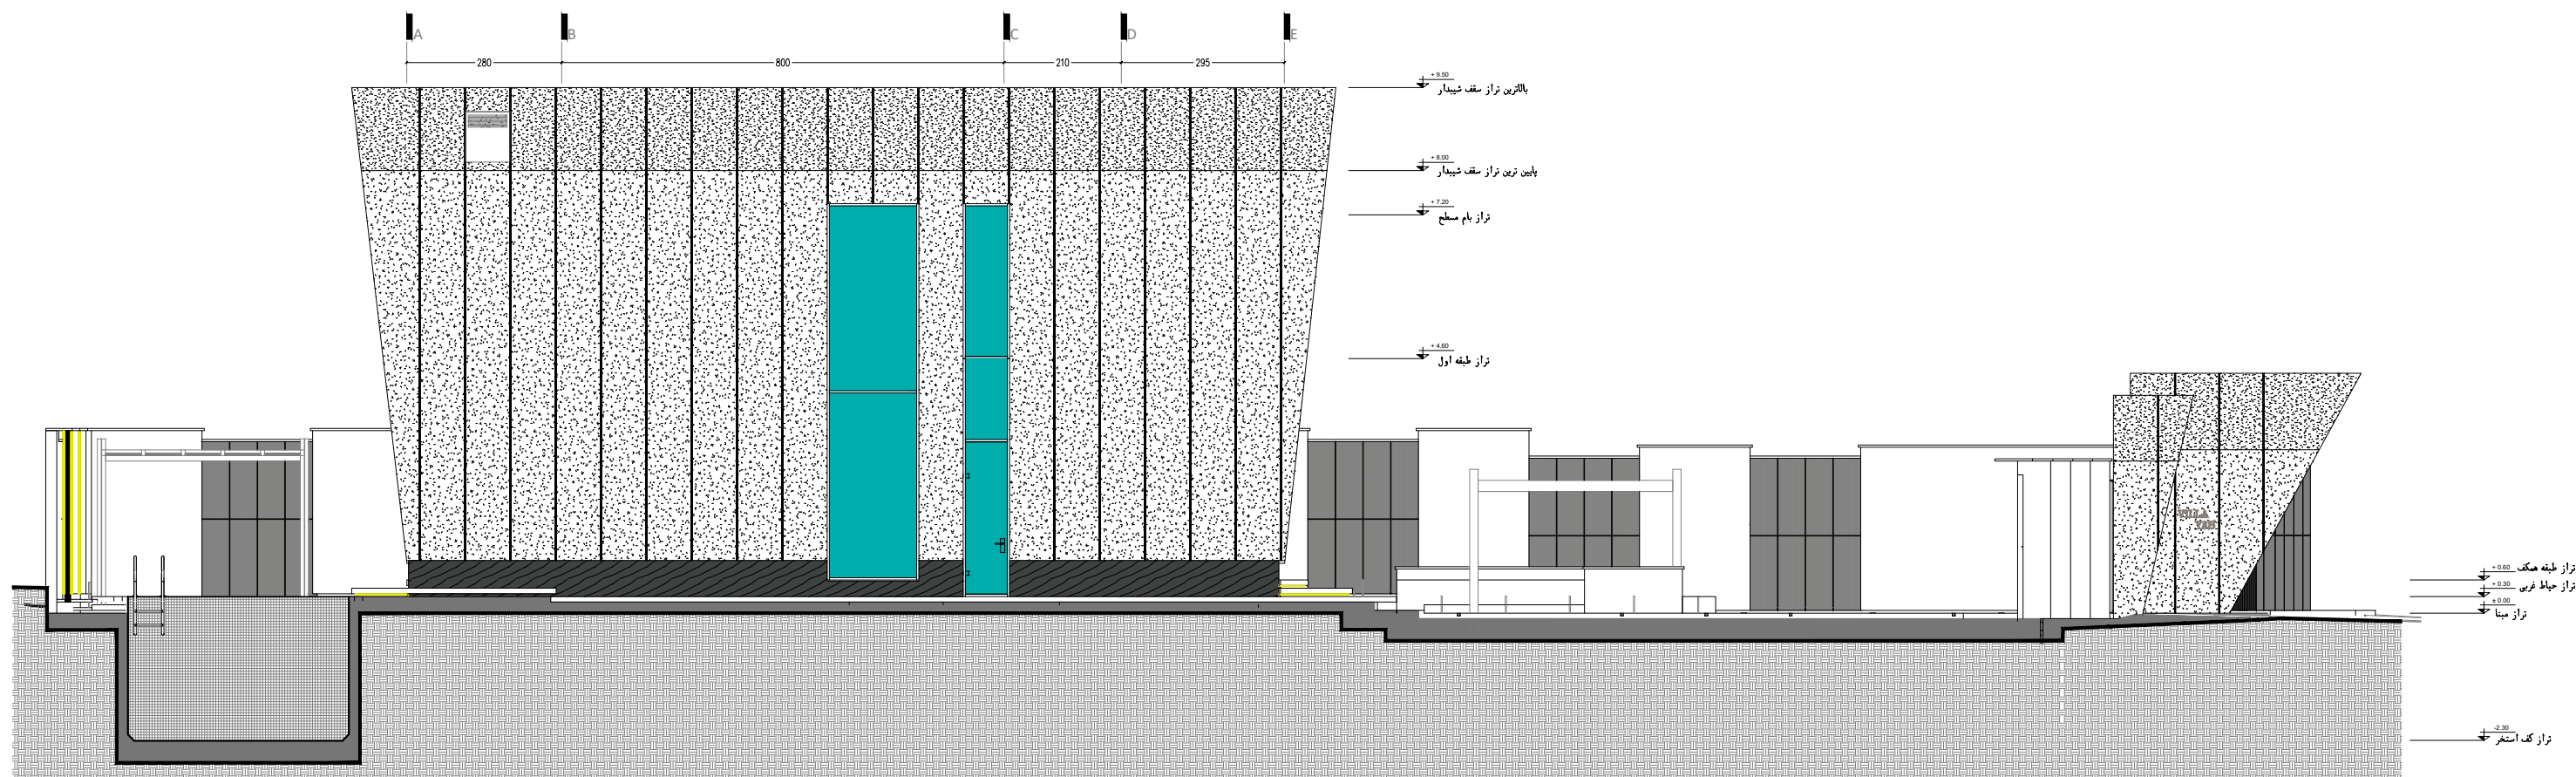

نمای جنوبی

مقیاس ۱/۱۲۵

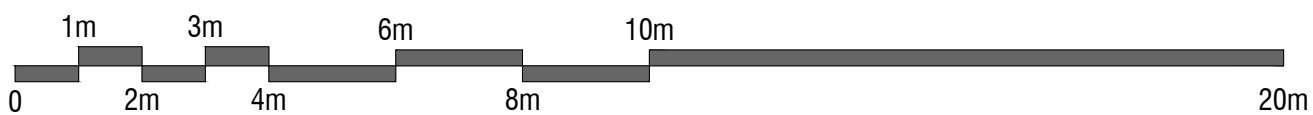

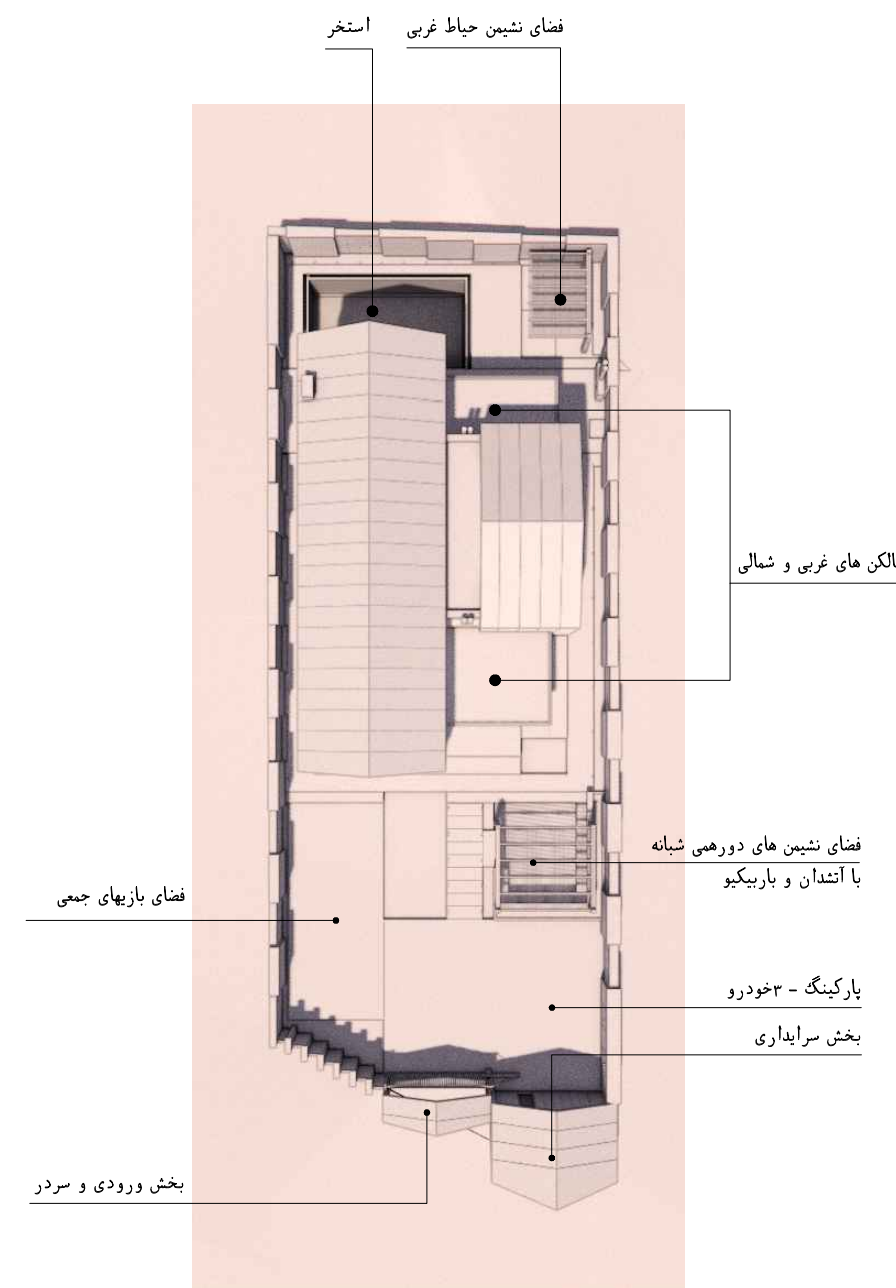

تصویر کلی حجم و فضا بندی پروژه



تصاویر سه بعدی محوطه و نمای بیرونی



تصاویر سه بعدی محوطه و نمای بیرونی



تصاویر سه بعدی محوطه و نمای بیرونی



تصاویر سه بعدی محوطه و نمای بیرونی



تصاویر سه بعدی محوطه و نمای بیرونی




تصاویر سه بعدی محوطه و نمای بیرونی



تصاویر سه بعدی محوطه و نمای بیرونی



تصاویر سه بعدی محوطه و نمای بیرونی

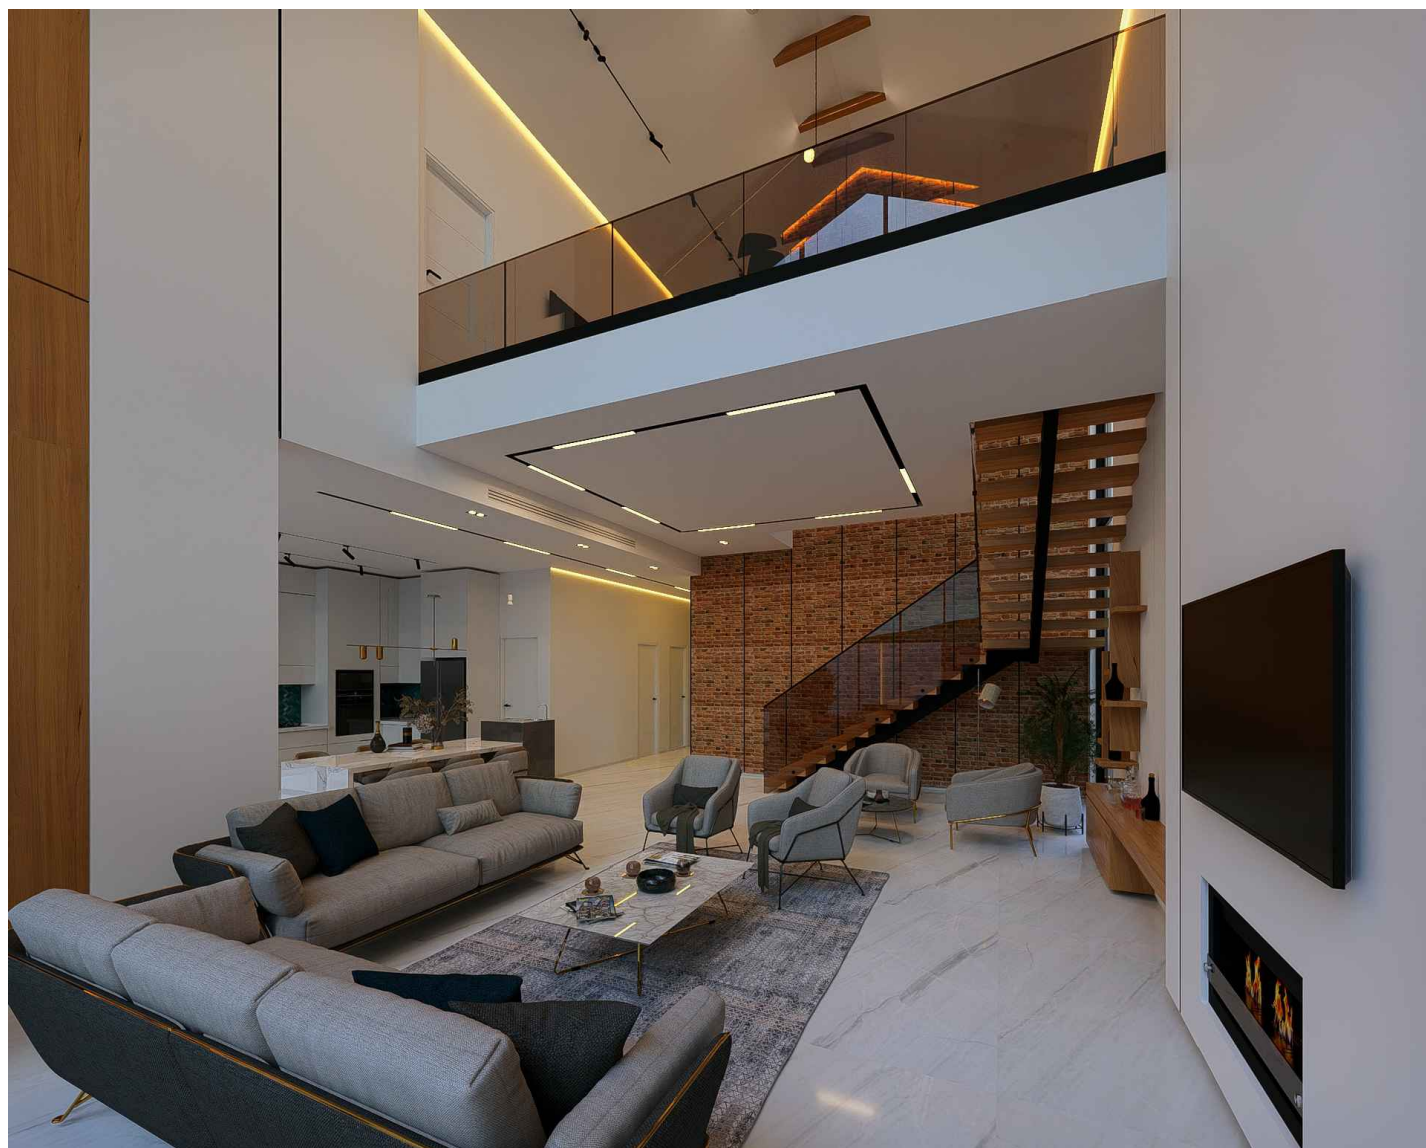


تصاویر سه بعدی سالن پذیرایی و فضاهای عمومی




تصاویر سه بعدی سالن پذیرایی و فضاهای عمومی




تصاویر سه بعدی سالن پذیرایی و فضاهای عمومی

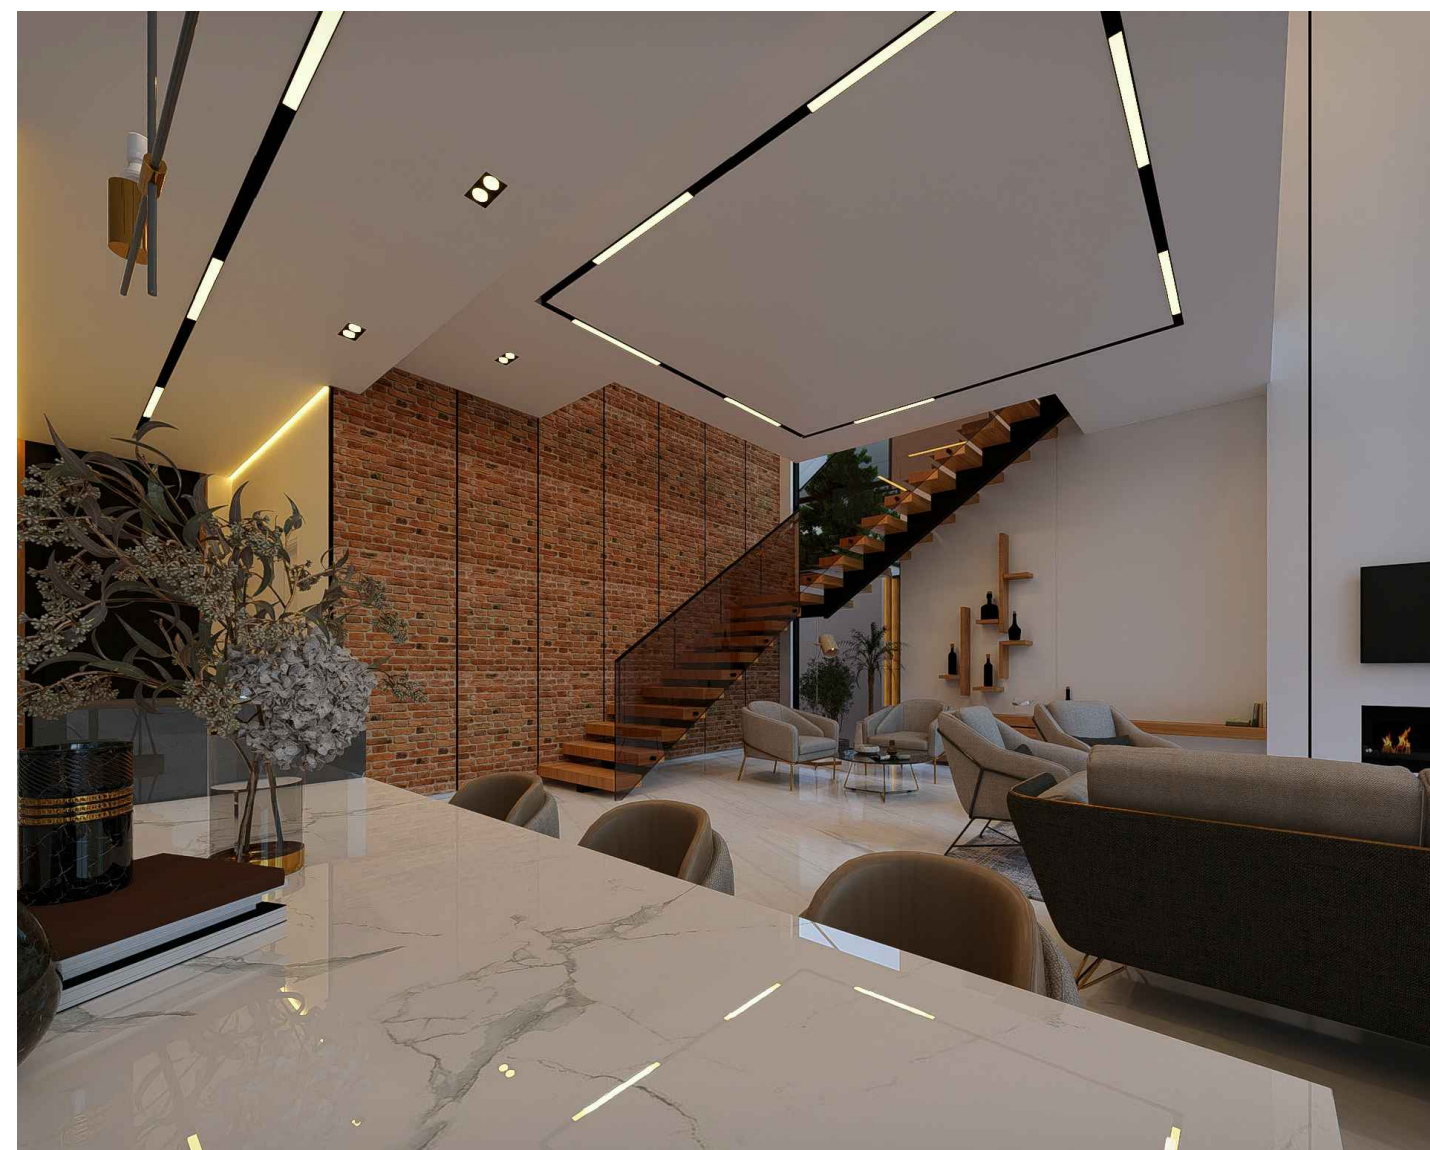


تصاویر سه بعدی سالن پذیرایی و فضاهای عمومی

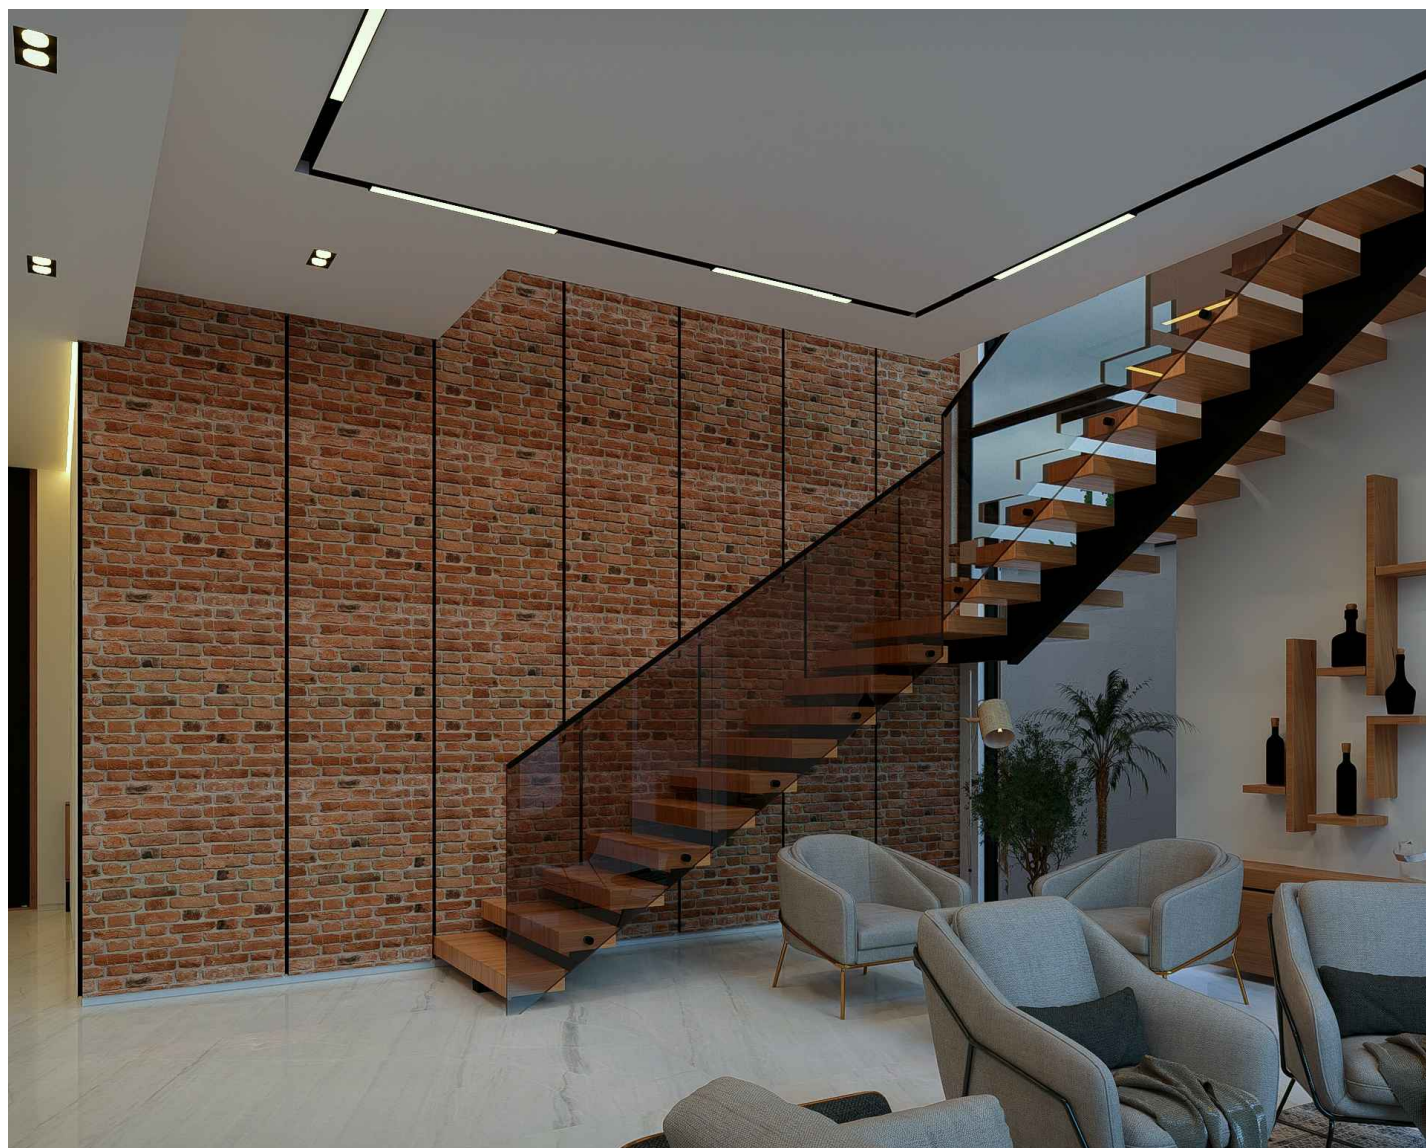


تصاویر سه بعدی سالن پذیرایی و فضاهای عمومی

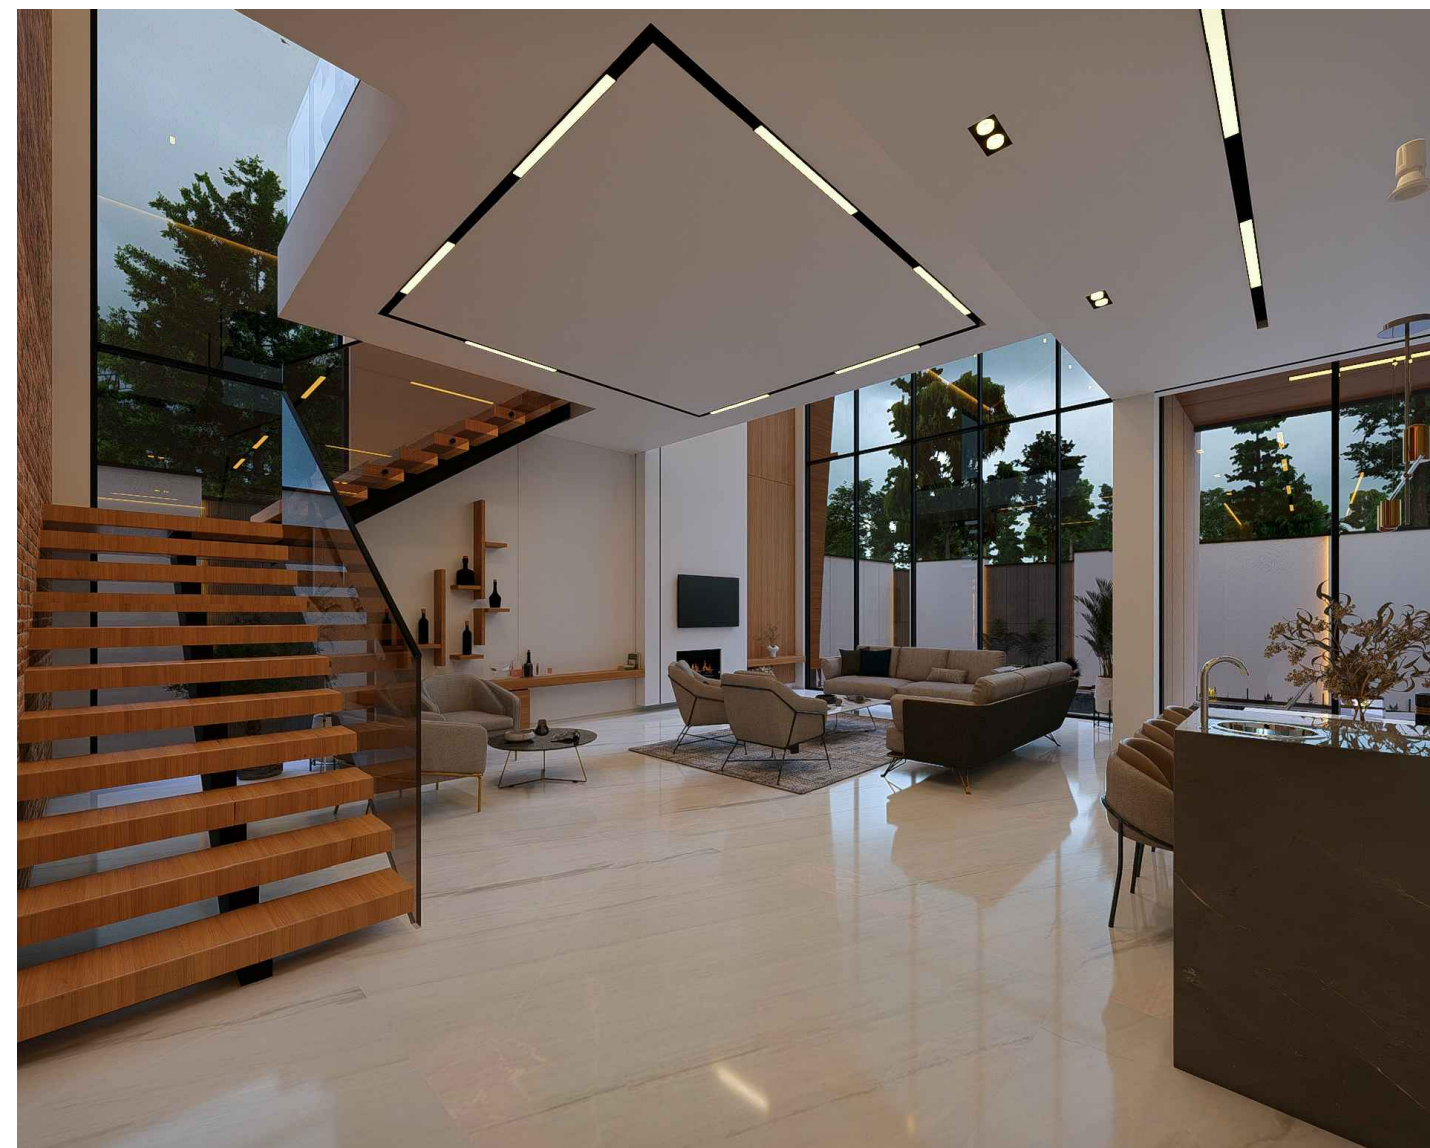

تصاویر سه بعدی سالن پذیرایی و فضاهای عمومی

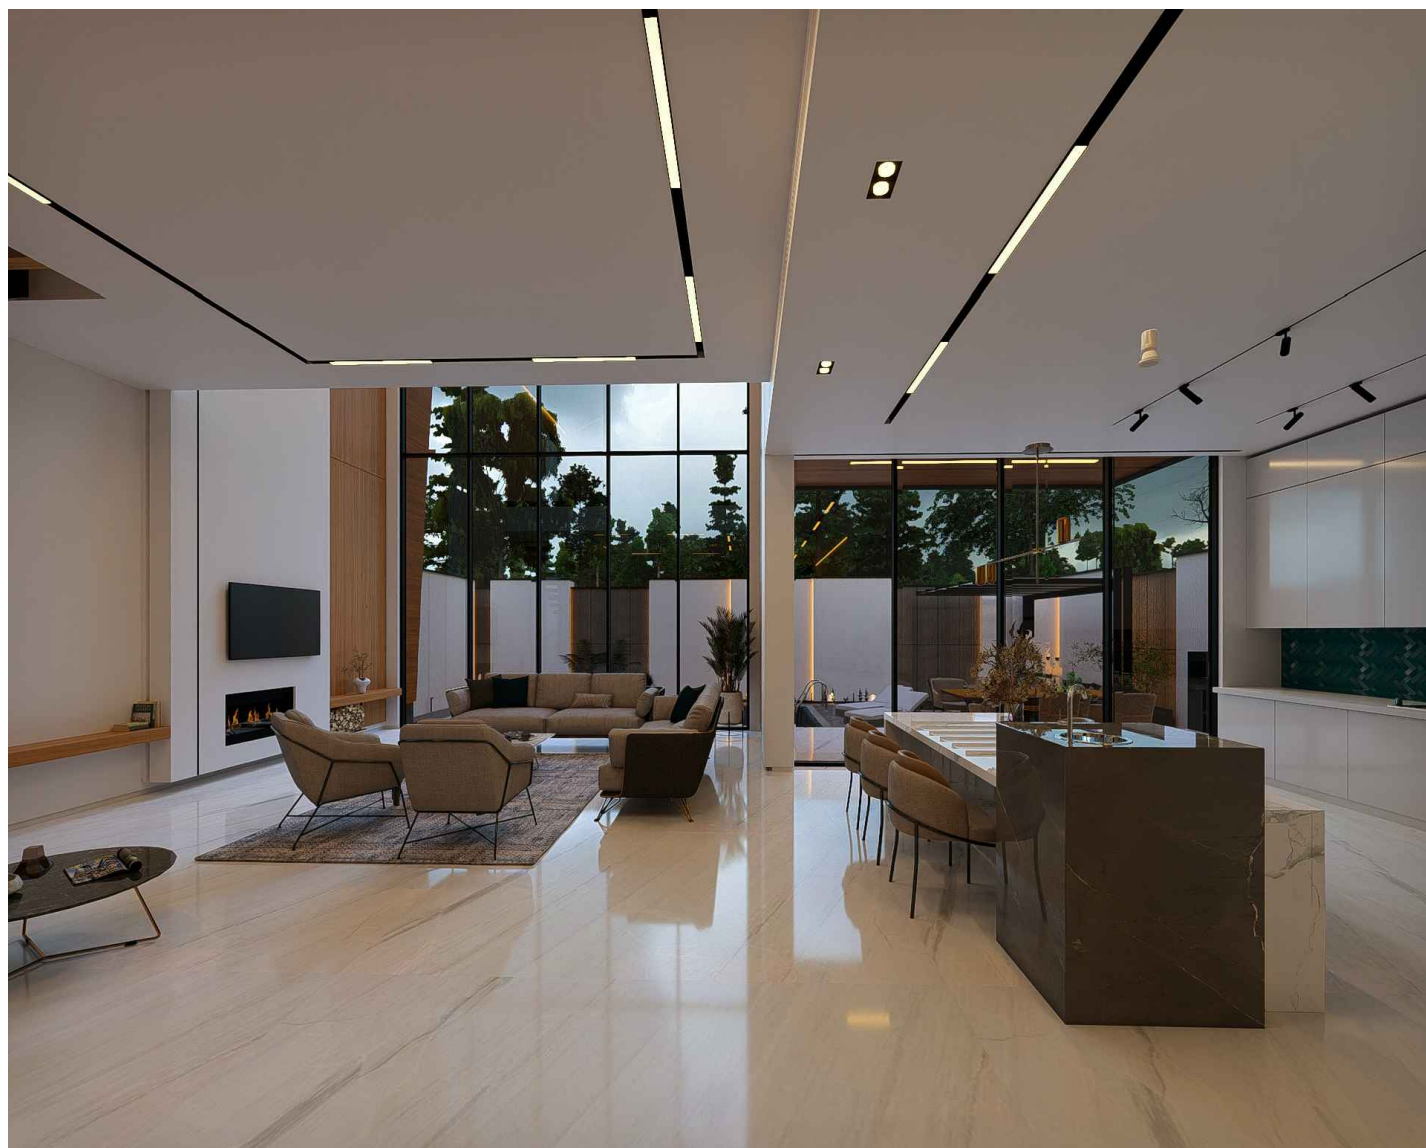

تصاویر سه بعدی سالن پذیرایی و فضاهای عمومی

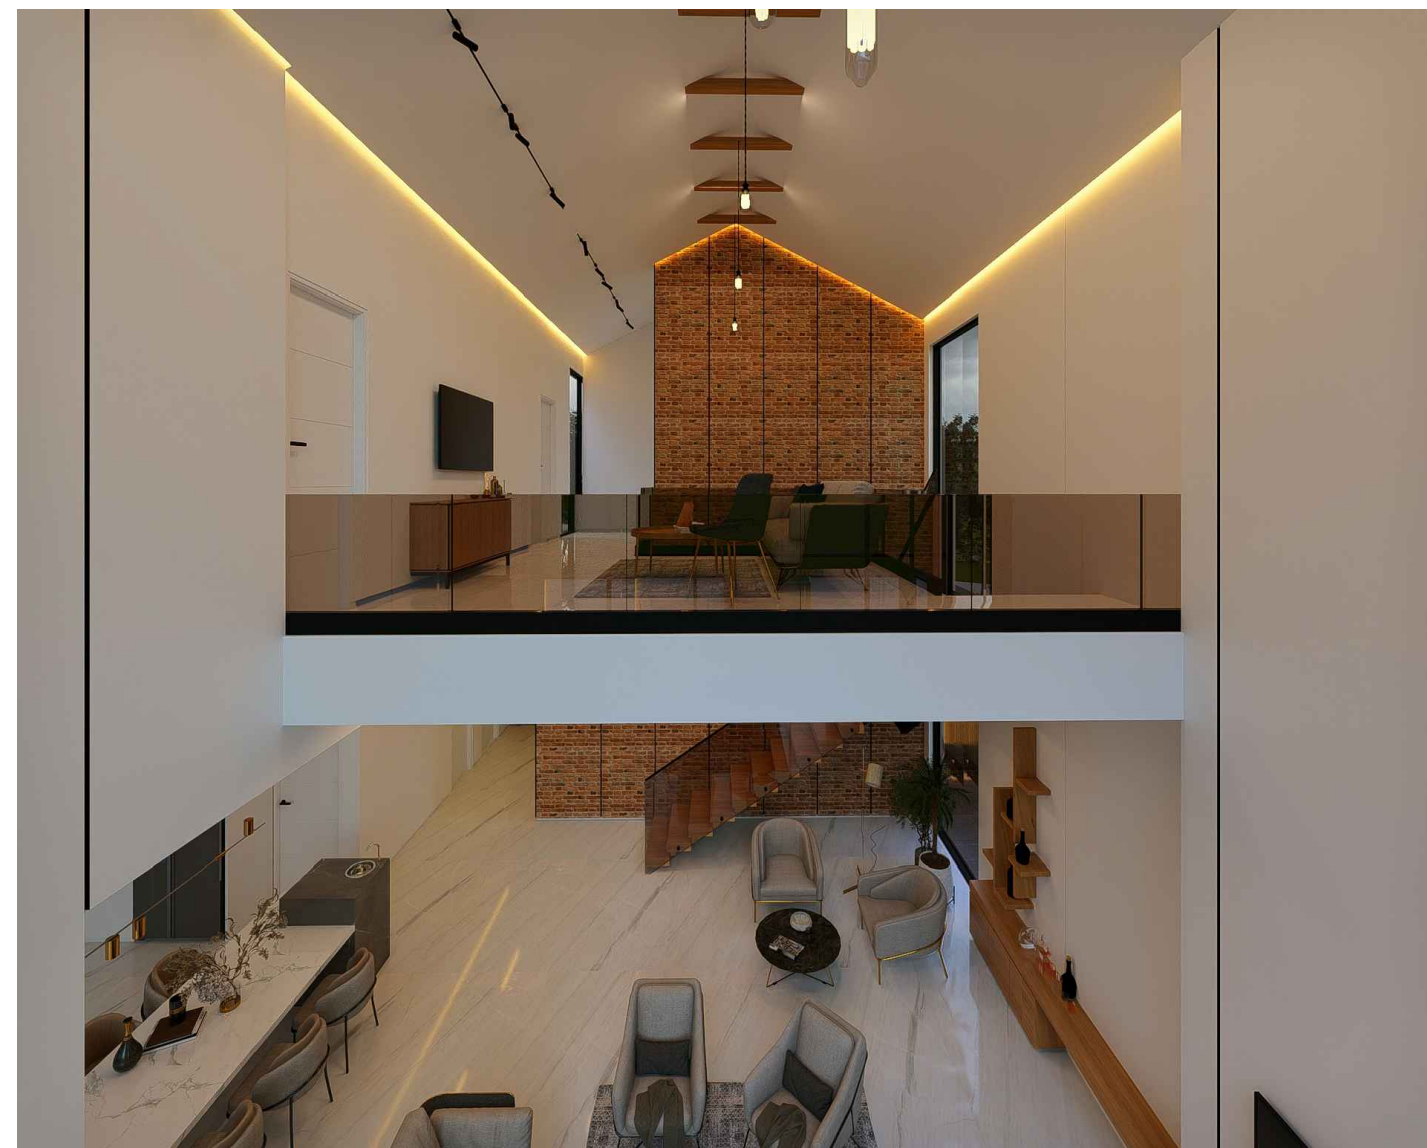


تصاویر سه بعدی سالن پذیرایی و فضاهای عمومی



تصاویر سه بعدی سالن پذیرایی و فضاهای عمومی



تصاویر سه بعدی سالن پذیرایی و فضاهای عمومی

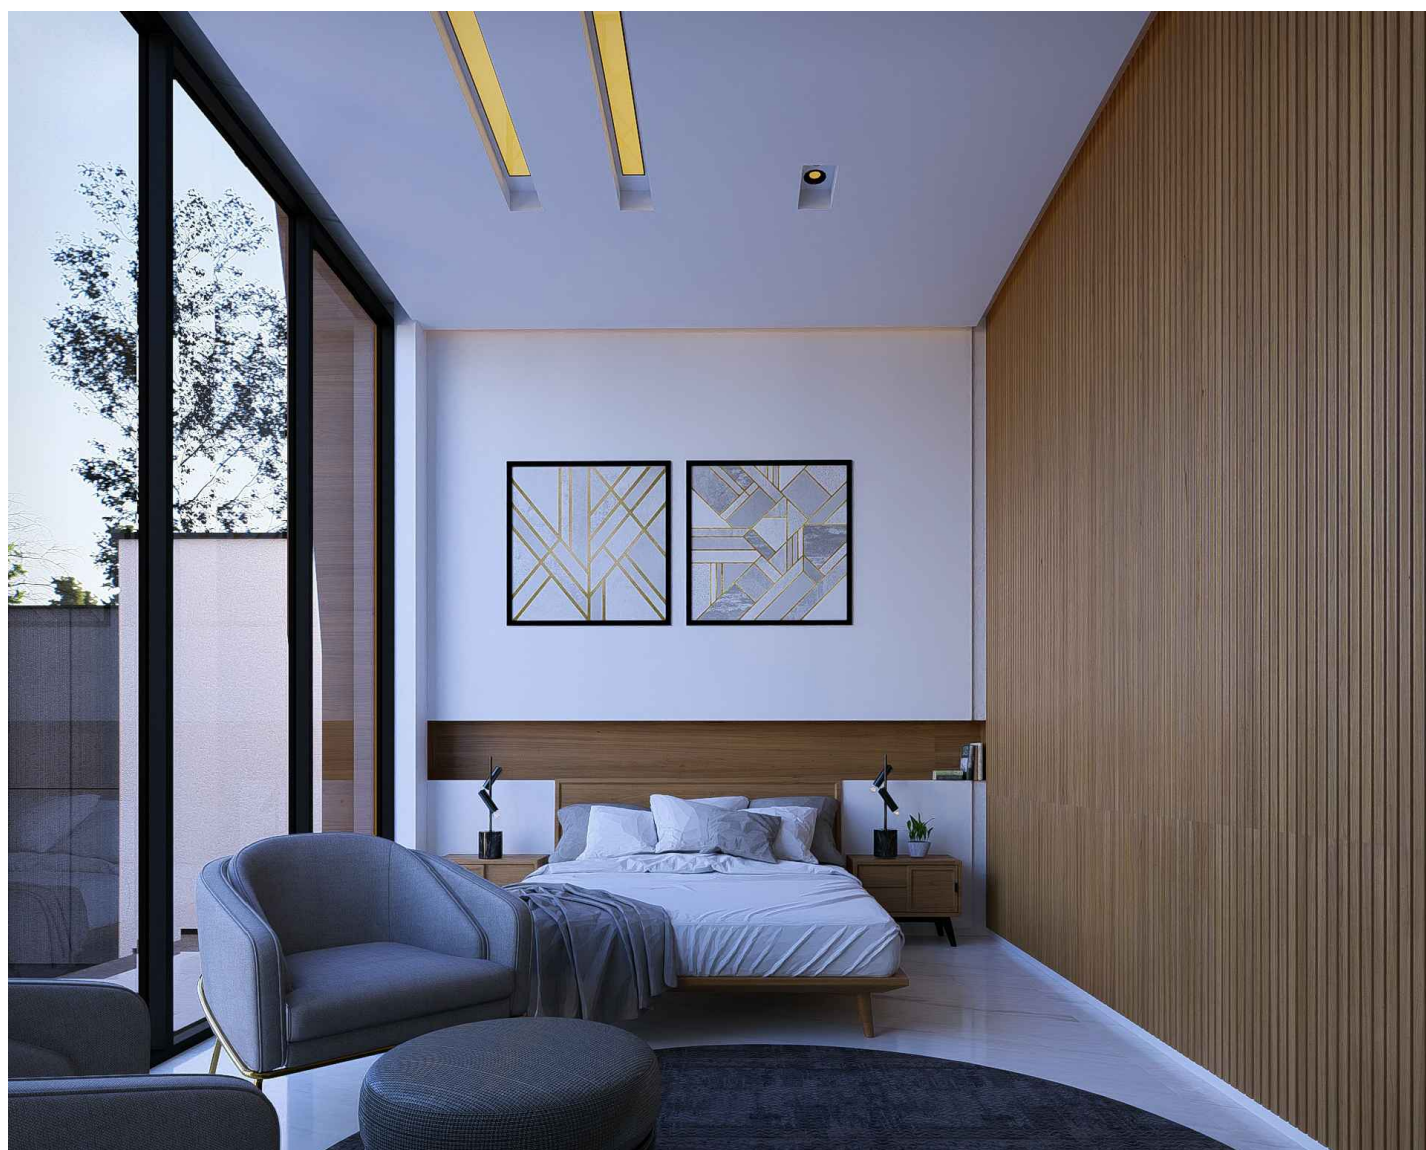

تصاویر سه بعدی اتاق مستر مهمان طبقه همکف



تصاویر سه بعدی اتاق مستر مهمان طبقه همکف



تصاویر سه بعدی اتاق مستر ۲



تصاویر سه بعدی اتاق مستر ۲



تصاویر سه بعدی اتاق مستر ۲




تصاویر سه بعدی اتاق مستر ۲



تصاویر سه بعدی محوطه و نمای بیرونی



تصاویر سه بعدی محوطه و نمای بیرونی

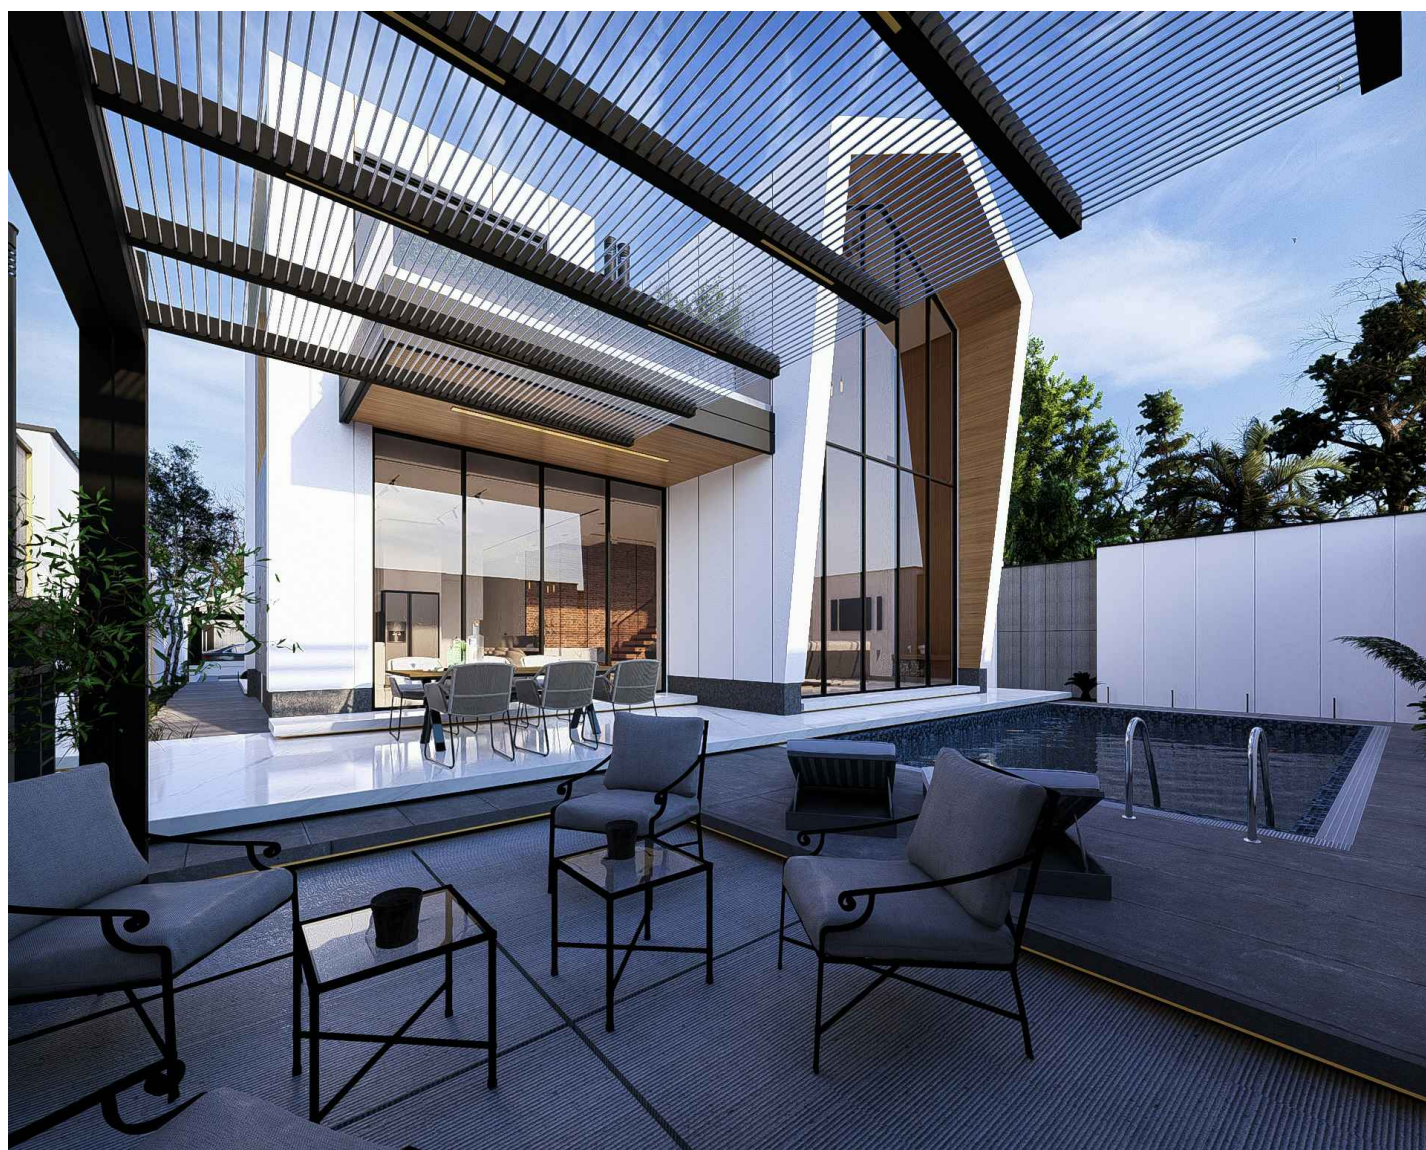


تصاویر سه بعدی محوطه و نمای بیرونی



تصاویر سه بعدی محوطه و نمای بیرونی



تصاویر سه بعدی محوطه و نمای بیرونی

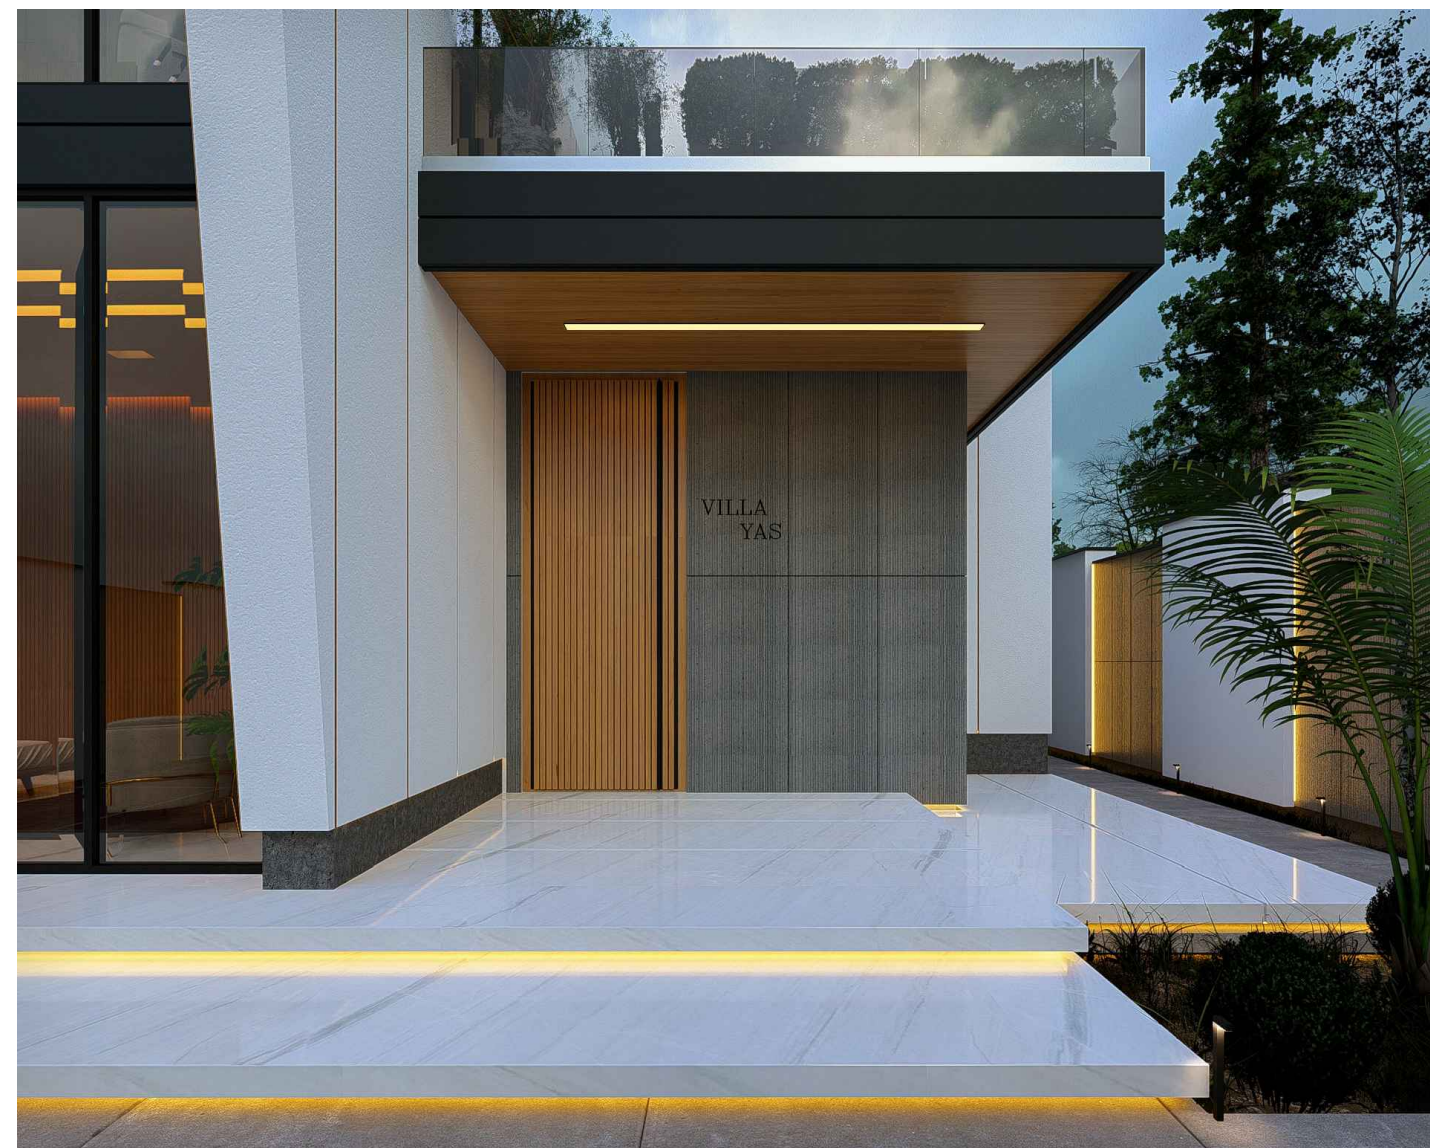

تصاویر سه بعدی محوطه و نمای بیرونی



تصاویر سه بعدی محوطه و نمای بیرونی



تصاویر سه بعدی محوطه و نمای بیرونی

فلashing سف ورق فلزی رنگ سفید

سیمان سفید
پیشهادی: میکرو سمنت سفید

چوب ترمو در حاشیه داخلی سقف

ورق فلزی ۵/۸ میلیمتری

فلashing فلزی رنگ مشکی

سنگ گرانیت نظنز فراوری اسکرچ
با ابعاد حکمی



معرفی متریال های نما