
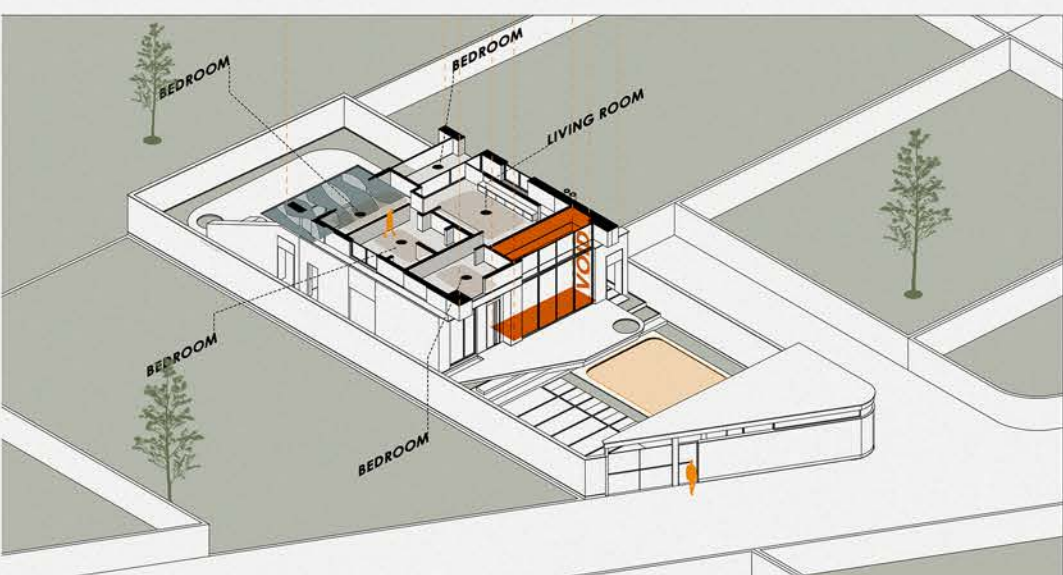
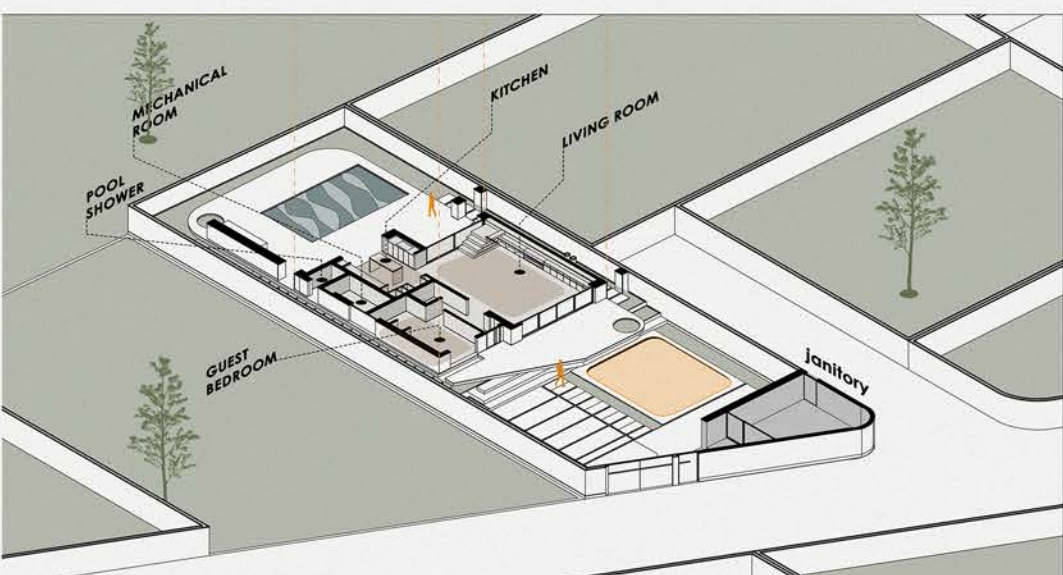


ویلا یاس

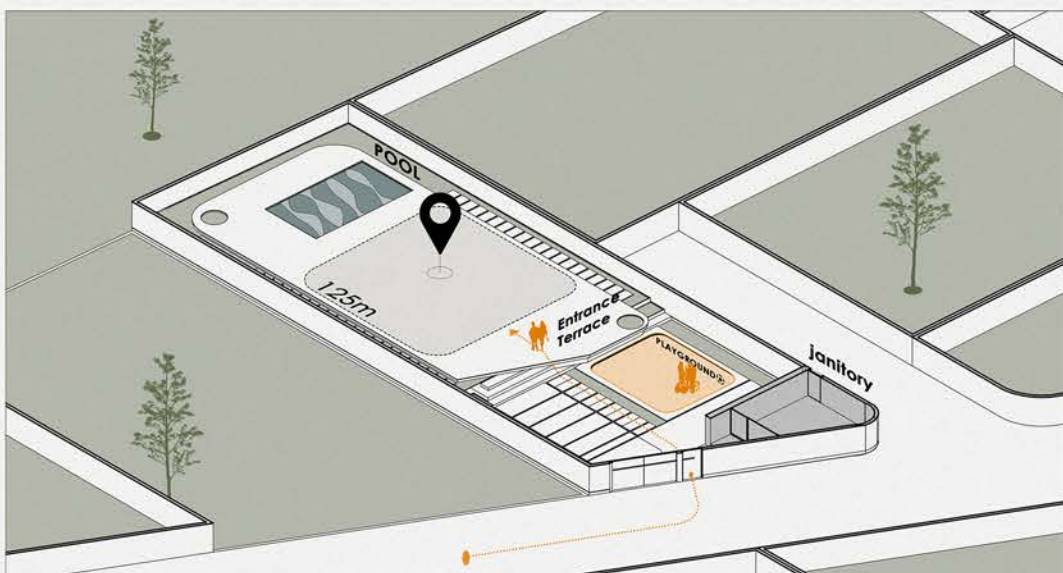


طراحی ویلا یاس با تفکیک سایت به سه بخش مرکزی، غربی و شرقی شروع شد. در این تقسیم بندی تلاش شد تا ساختمان ویلا در جایی قرار گیرد تا بتواند دو حیاط فعال جهت تامین نیازهای مختلف برای ما فراهم کند. از این رو بخش مرکزی برای جا نمایی ساختمان ویلا، بخش غربی جهت فضای استخر و باربیکیو و تراس و بخش شرقی فضای پارک خودرو، سرایداری و زمین بازی تعیین شد.


در طراحی ویلا یاس تلاش شده تا حداکثر استفاده از فضا جهت تامین دید بصری مناسب از داخل خانه به طبیعت اطراف فراهم شود از این رو فضا های نشیمن در طبقات همکف و اول به صورتی جانمایی شده اند که همزمان بتوانند دید مناسب به سمت جنگل و دریا داشته باشند که این موضوع در ایجاد جریان هوا و کوران در روزهای گرم سال نیز کمک زیادی میکند.

ویلا یاس دارای سطح اشغال ۱۲۵ متری میباشد که در مجموع ۲۵۰ متر زیر بنا را در دو طبقه برای ما فراهم میکند. در طبقه همکف فضاهایی مانند نشیمن، پذیرایی، آشپزخانه، تراس استخر، سرویس مهمان، اتاق مستر مهمان، فضای تاسیسات و دوش استخر قرار گرفته است. در طبقه اول نیز فضای نشیمن خصوصی، تراس و سه اتاق خواب مستر قرار گرفته است.



sc 1:125

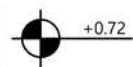

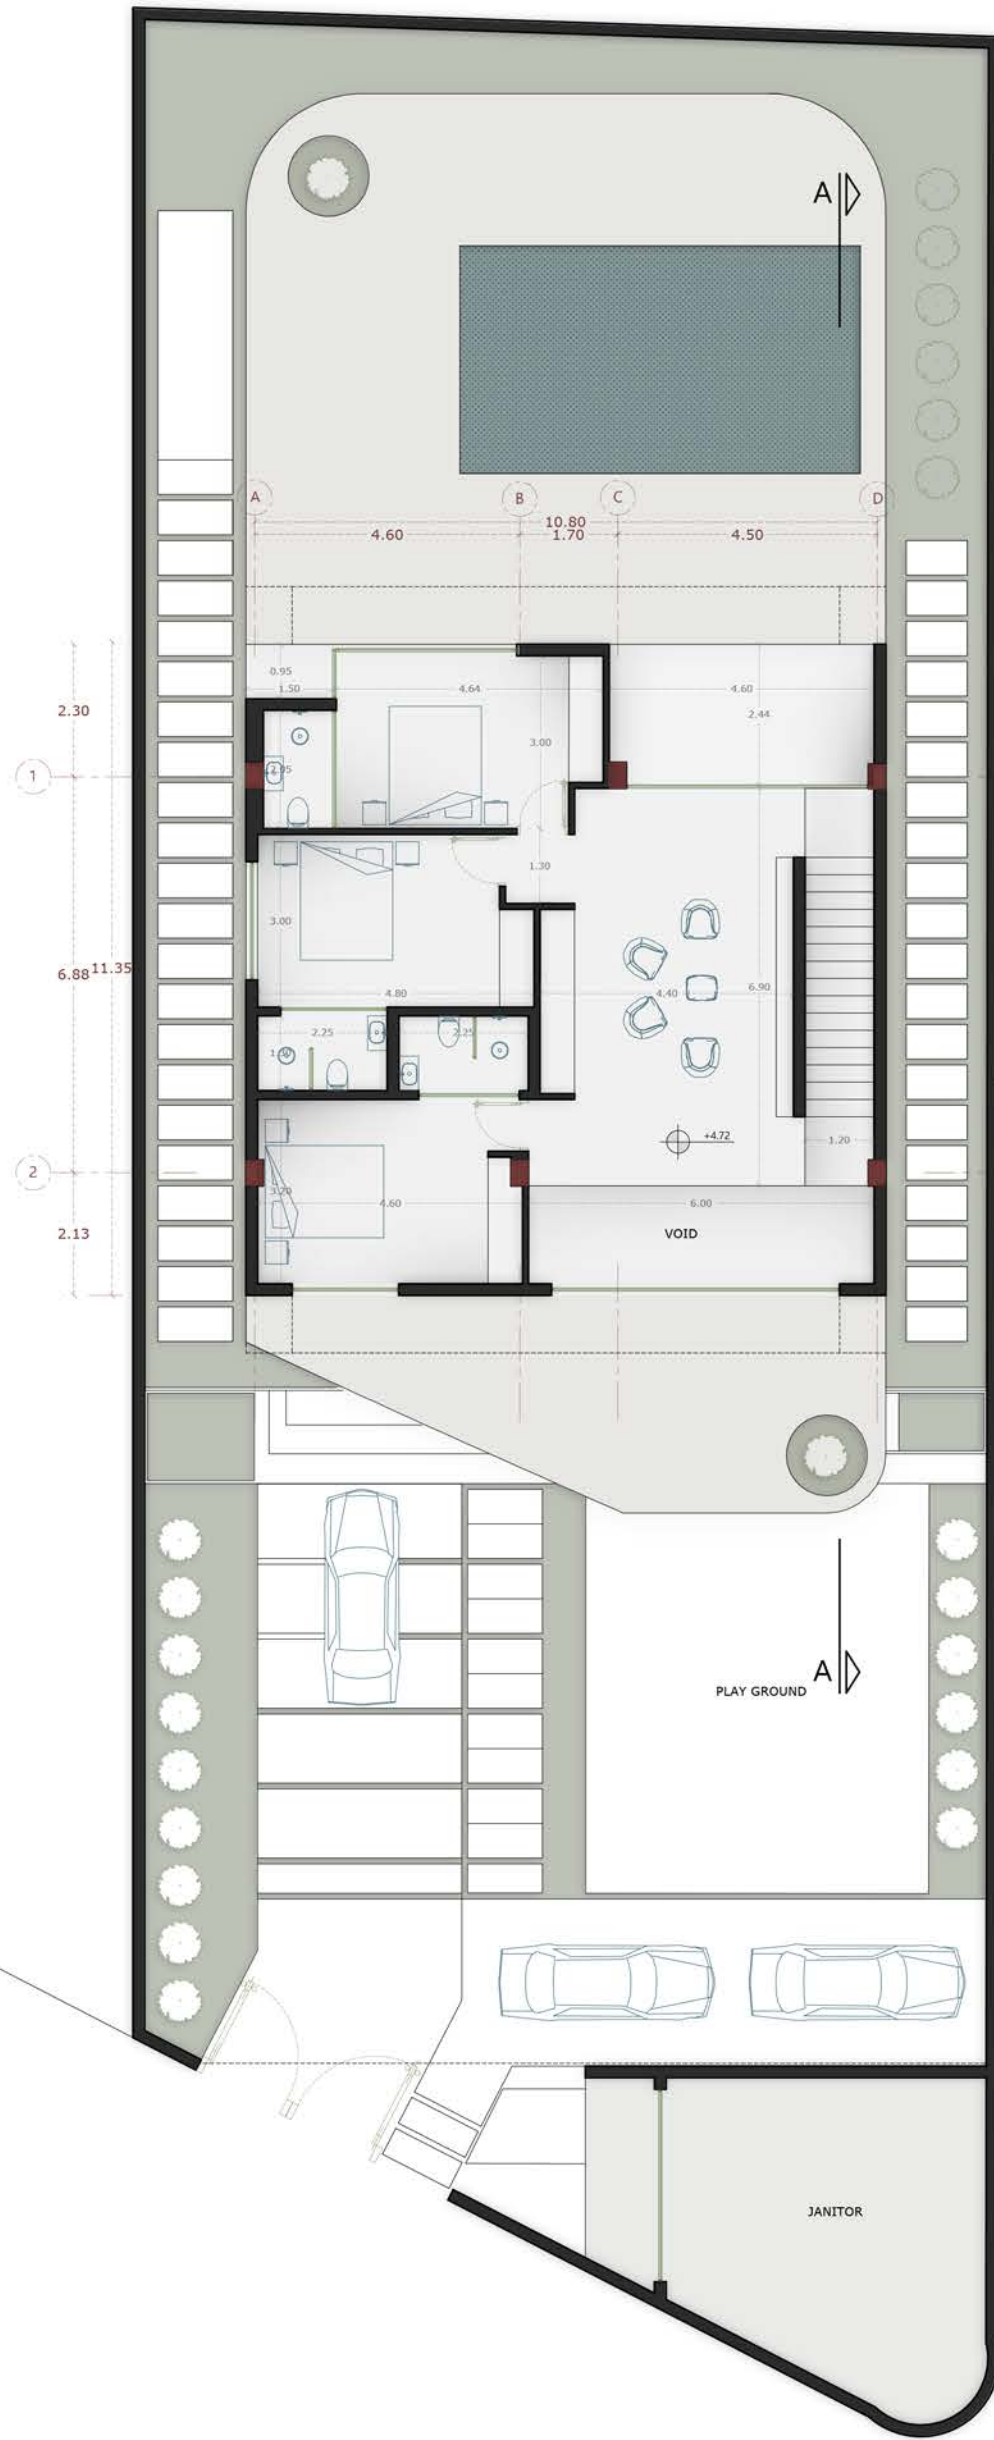



■ First Floor

Area :125.43



sc 1:125

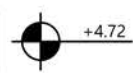


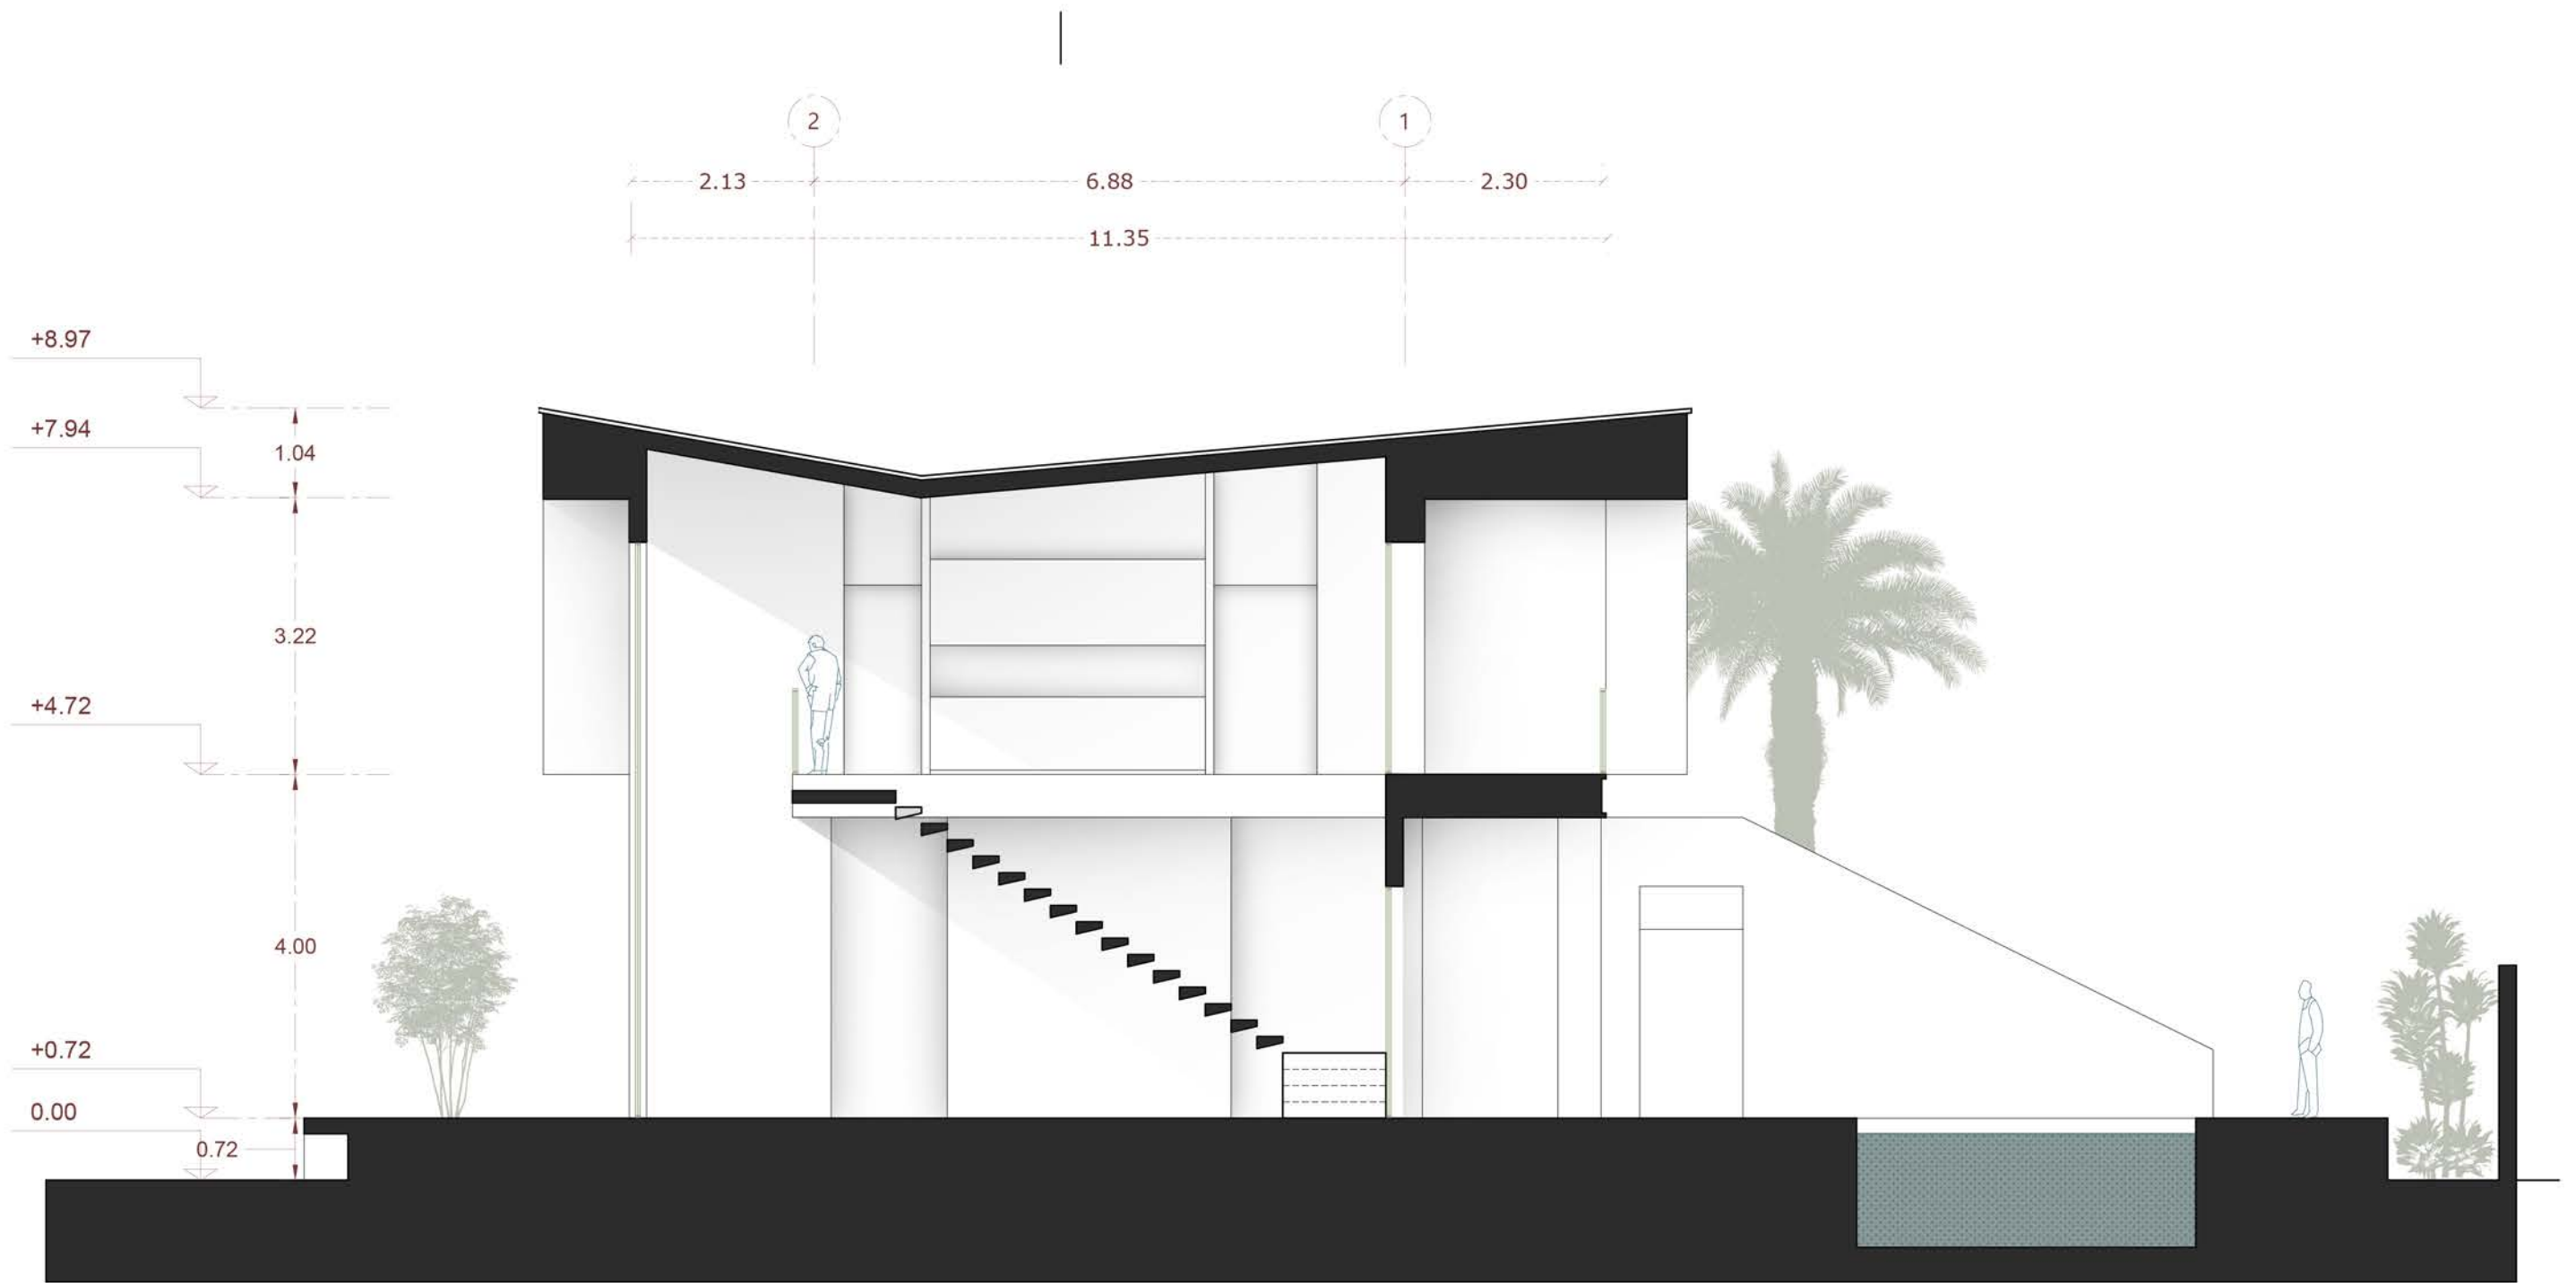

■ A-A Section



sc 1:125

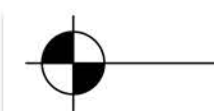







































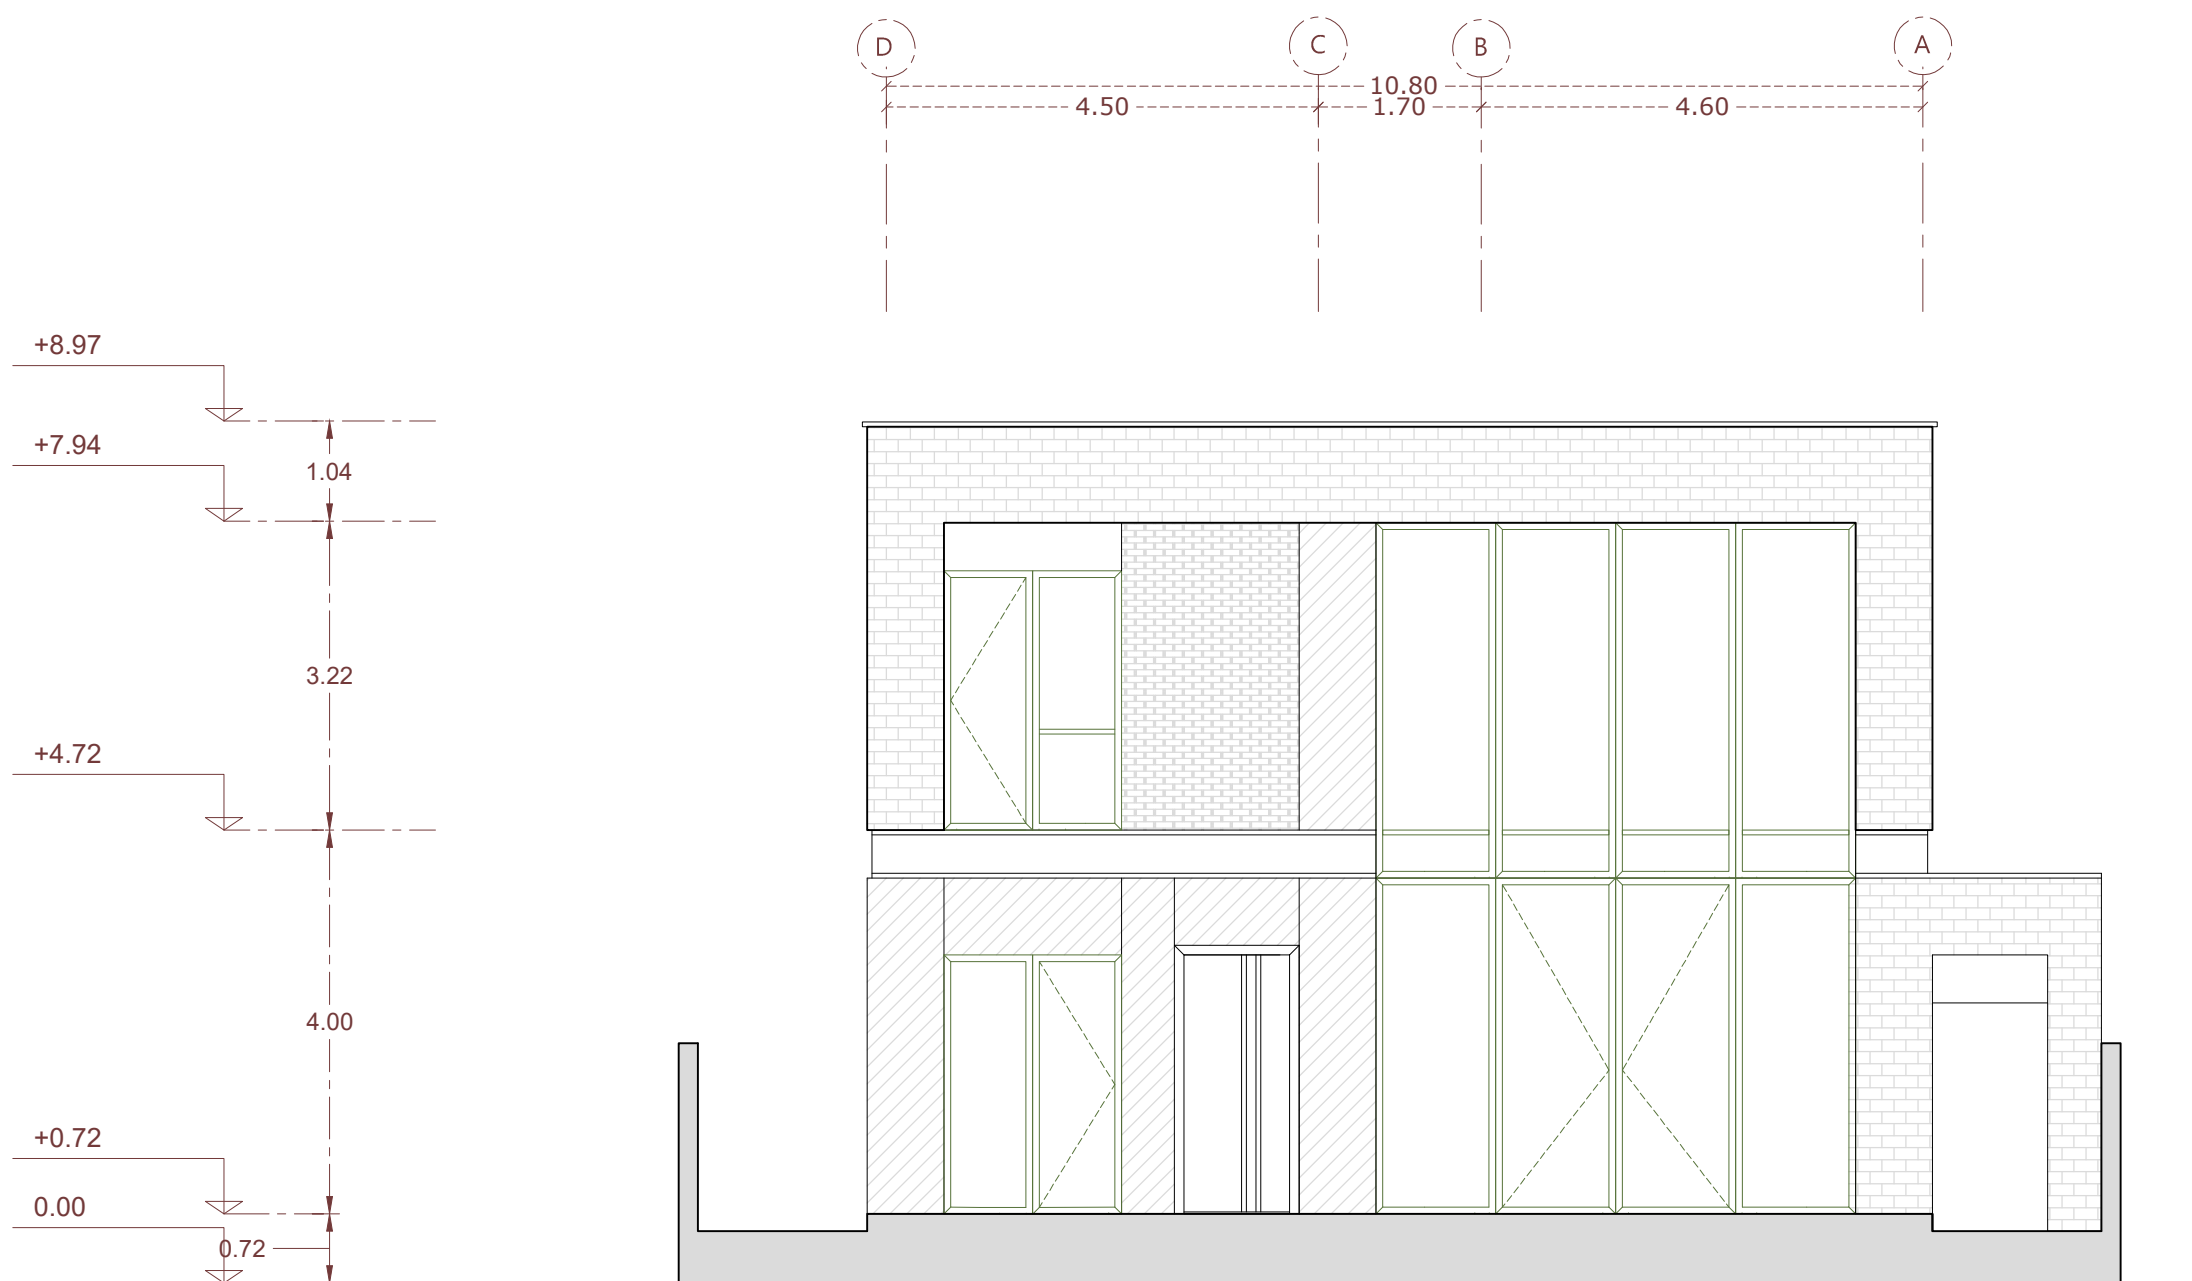


■ South Elev.

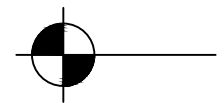
■ | sc 1:125 | 

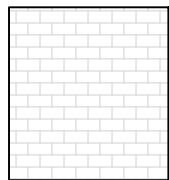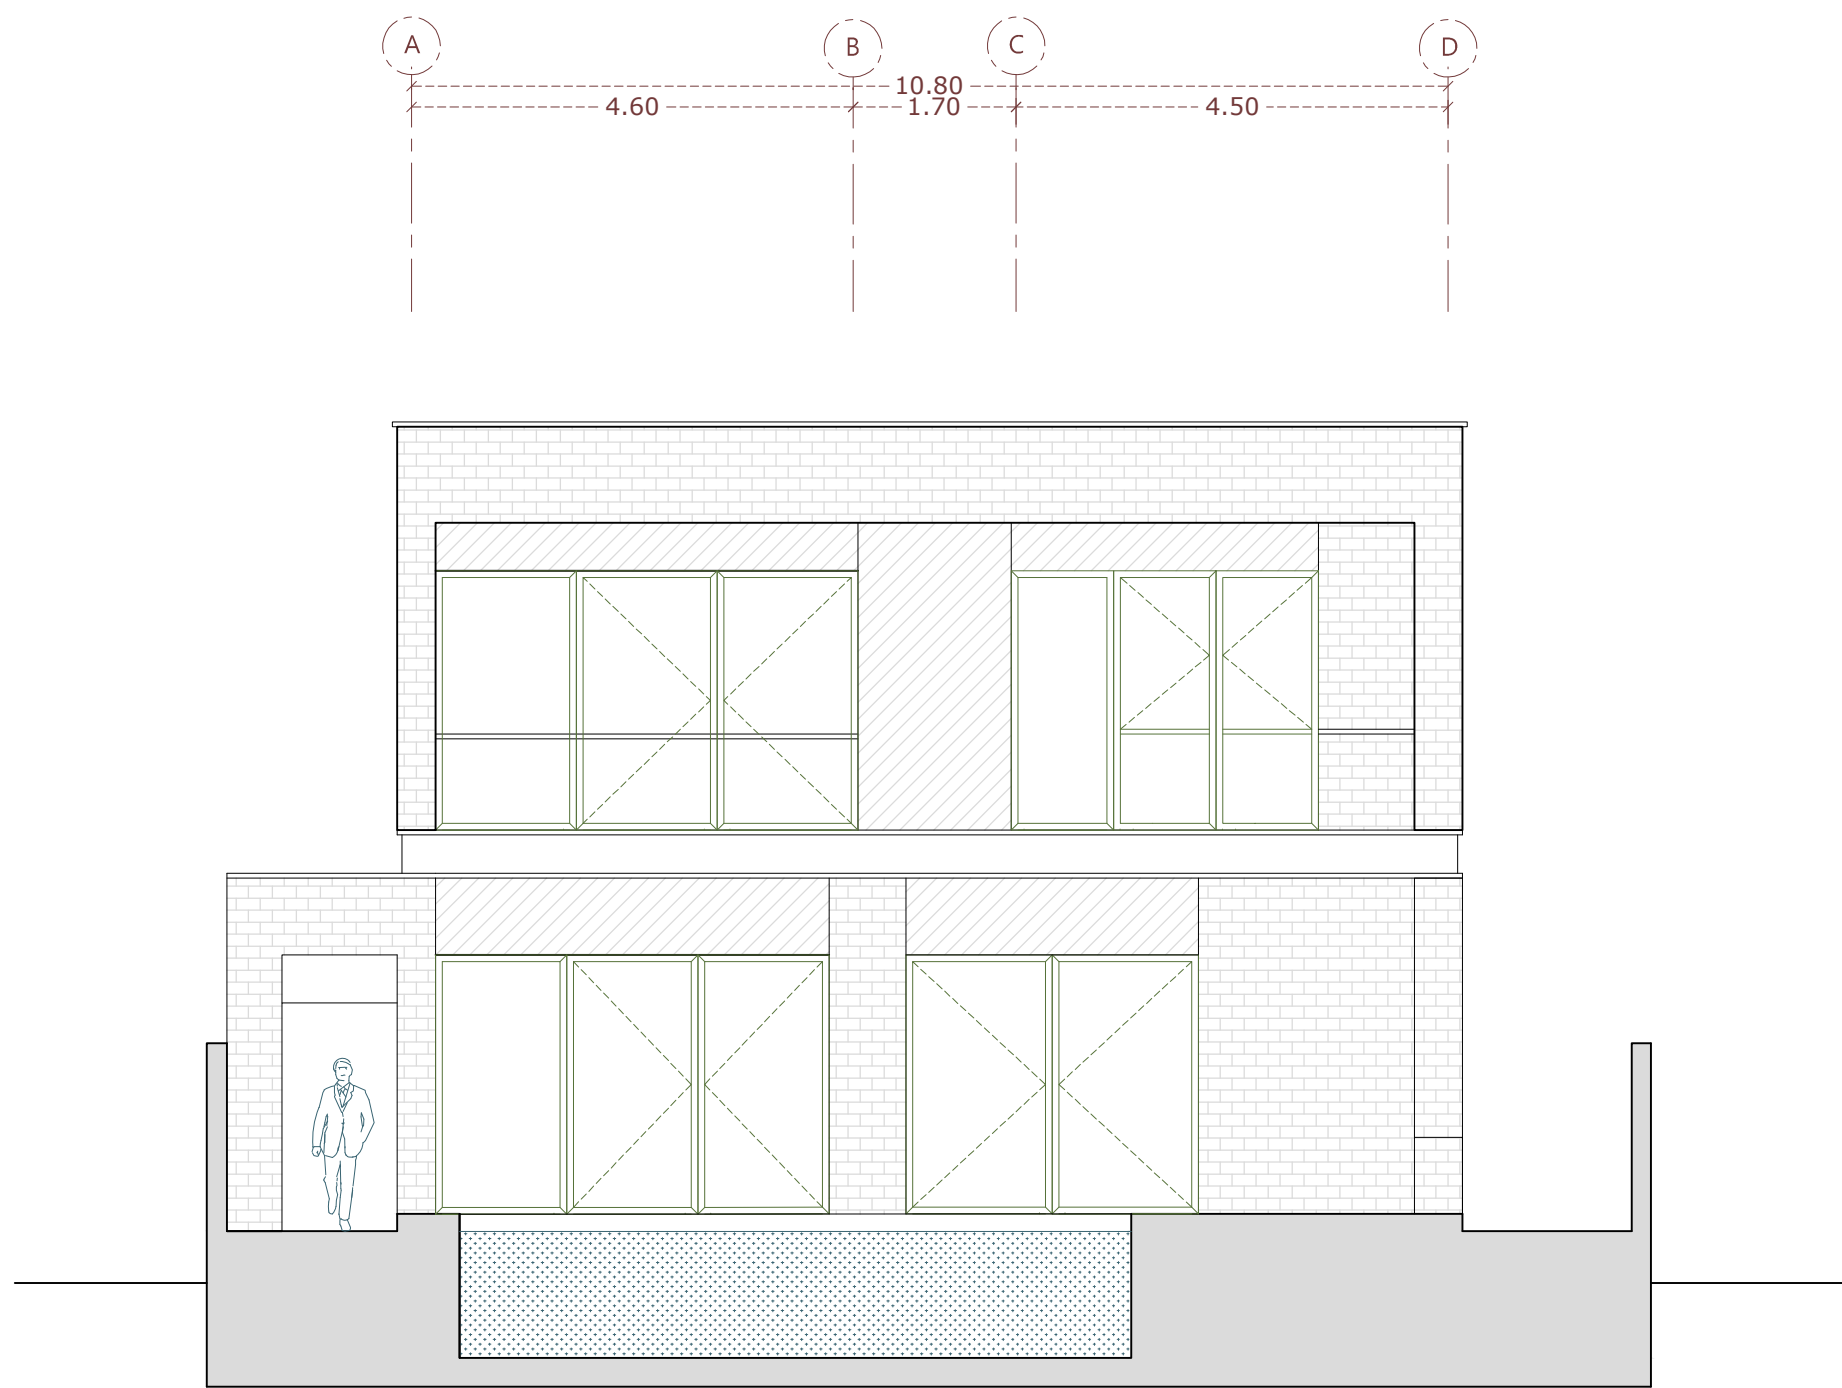

آجر ۵x۳۰

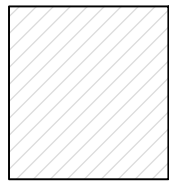

ورق آهن و یا سیمان

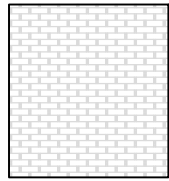



آجر فخر و مدین

North Elev.




sc 1:125

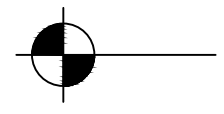


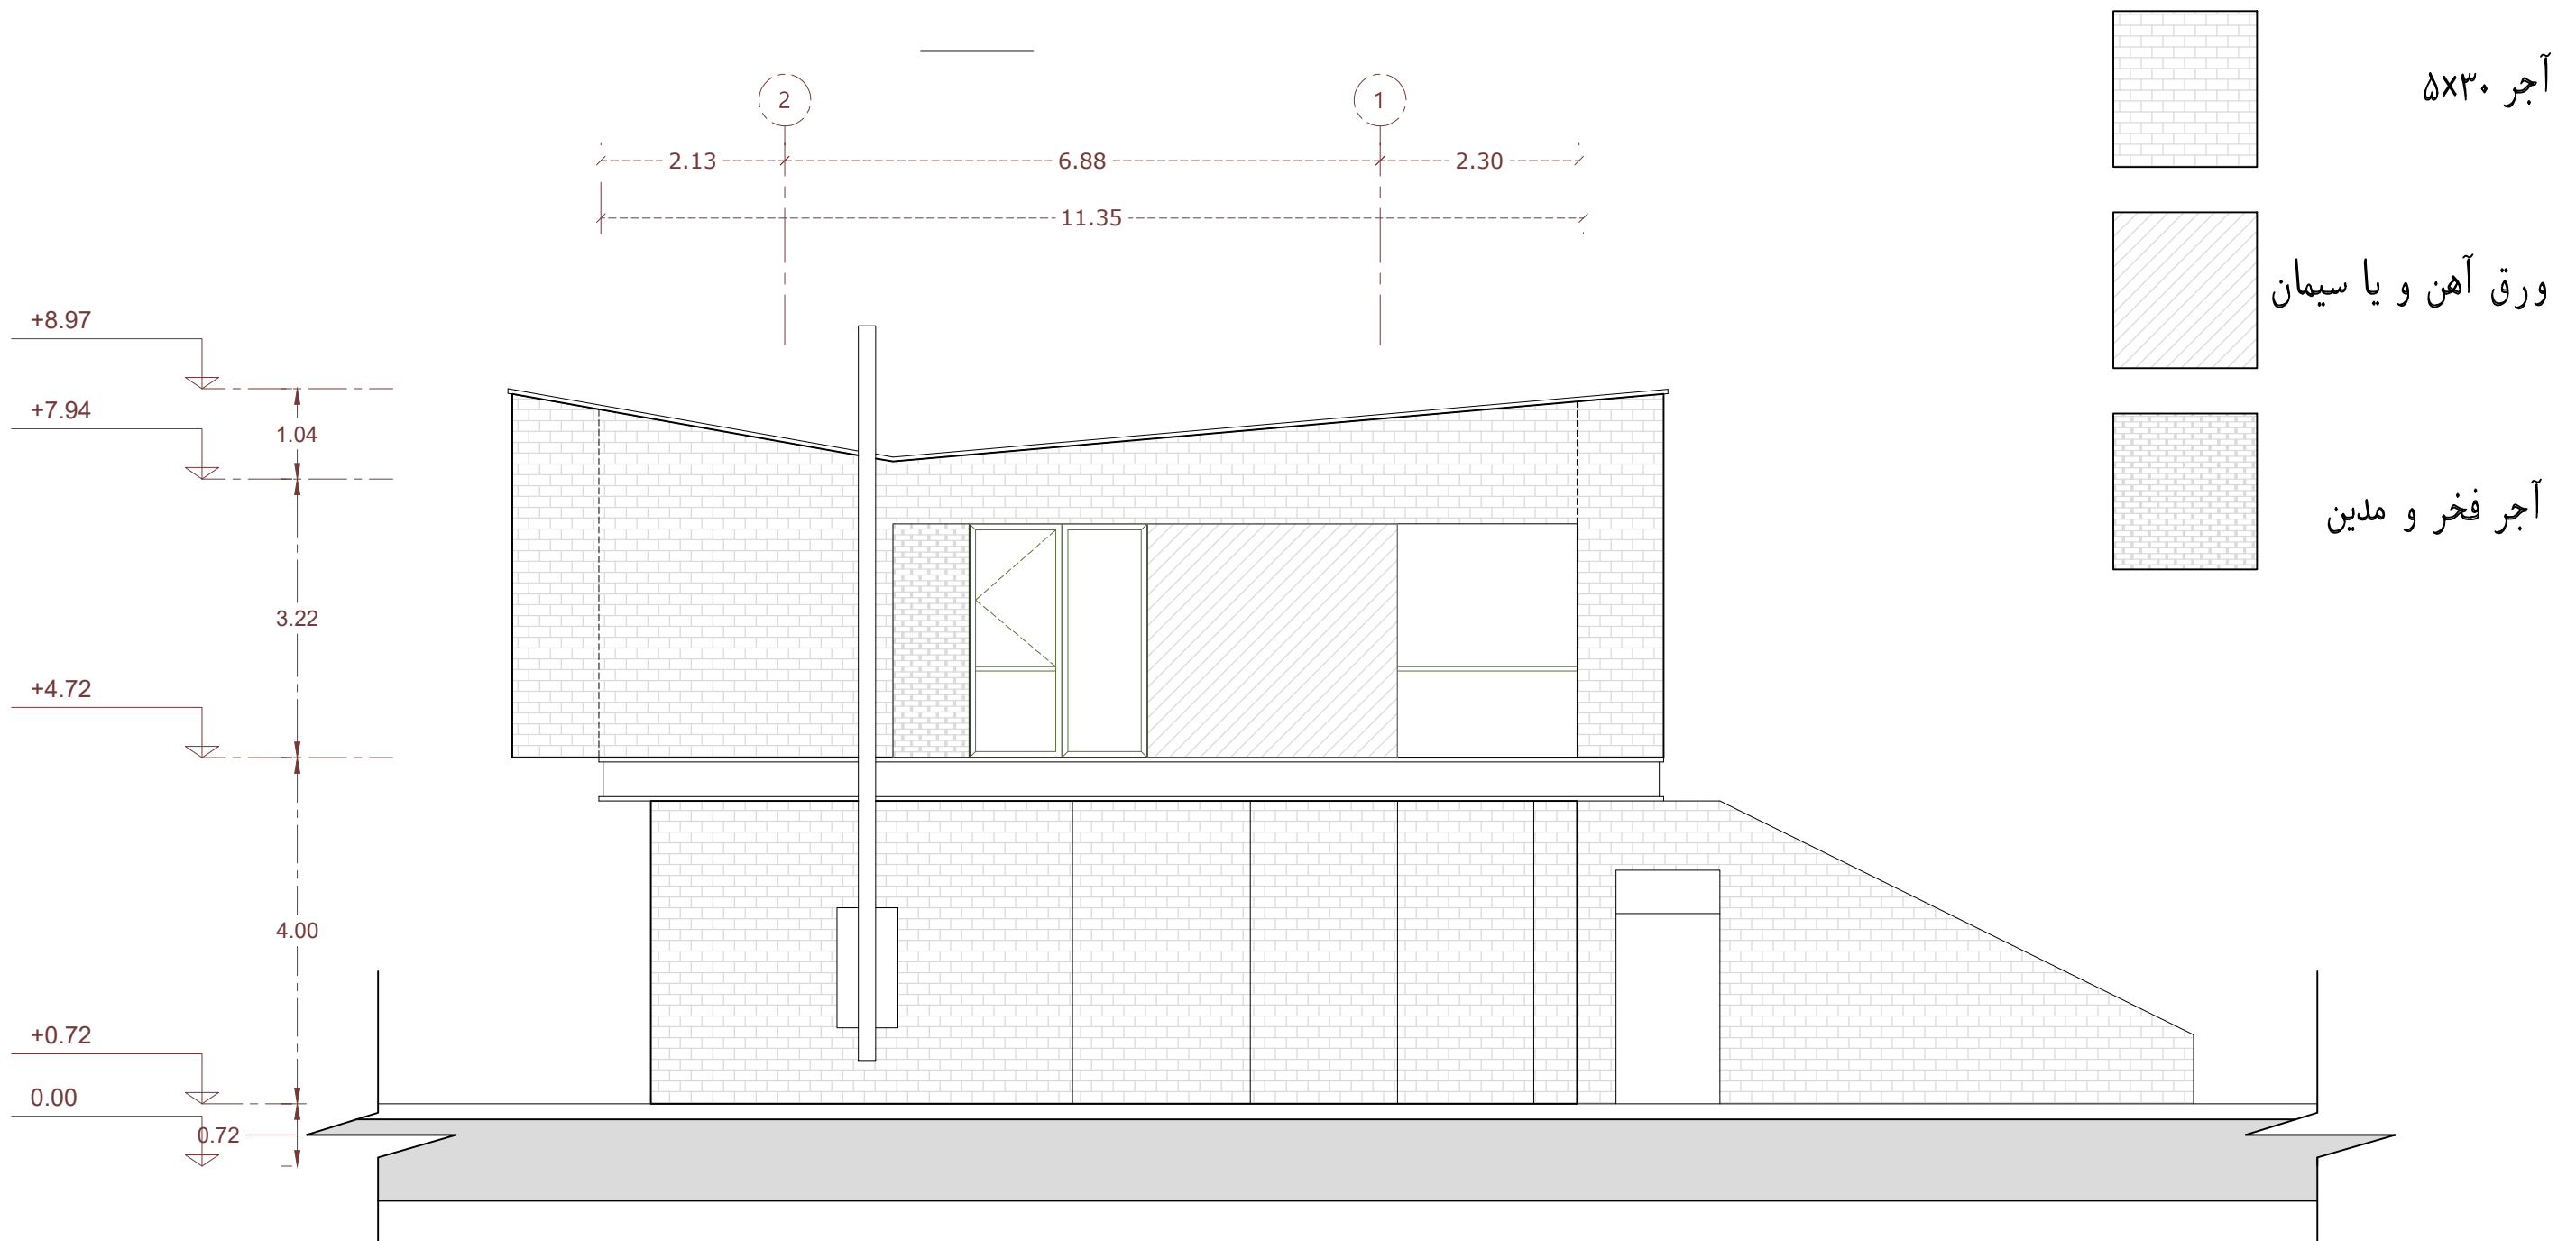

East Elev.

sc 1:125

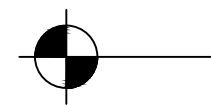

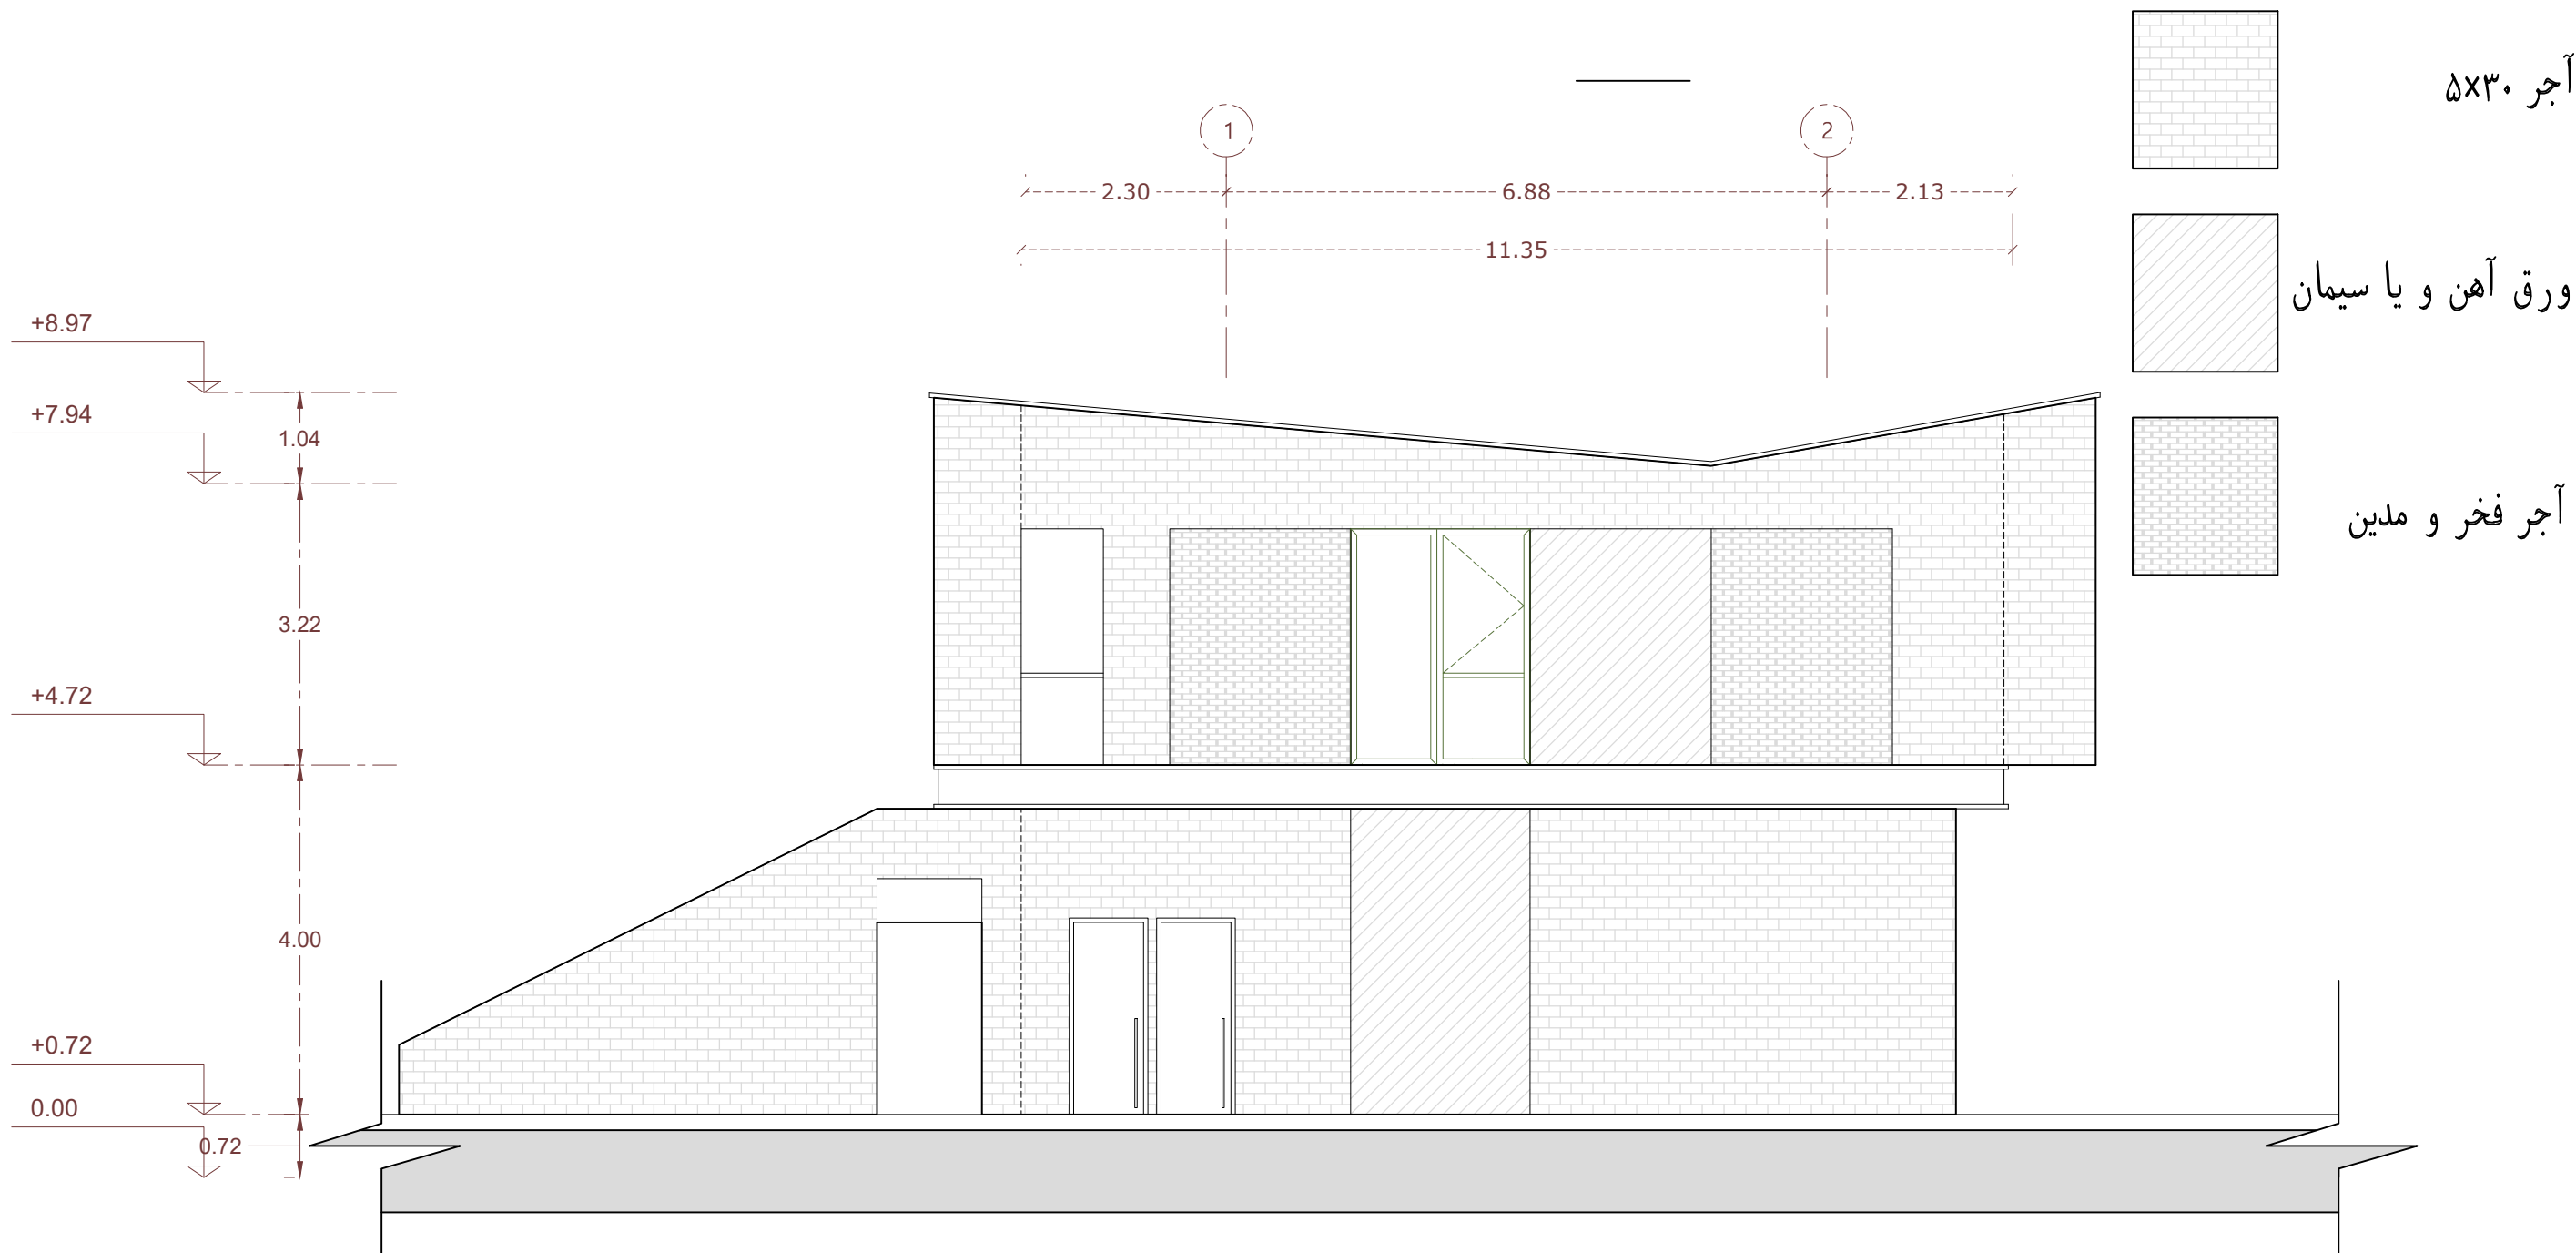

West Elev.

sc 1:125

