

HERMES RESIDENTIAL


2026




TYPICAL FLOOR PLAN (FLOORS 2, 4)
SC. 1:100




TYPICAL FLOOR PLAN (FLOORS 1, 3 ,5)
SC. 1:100

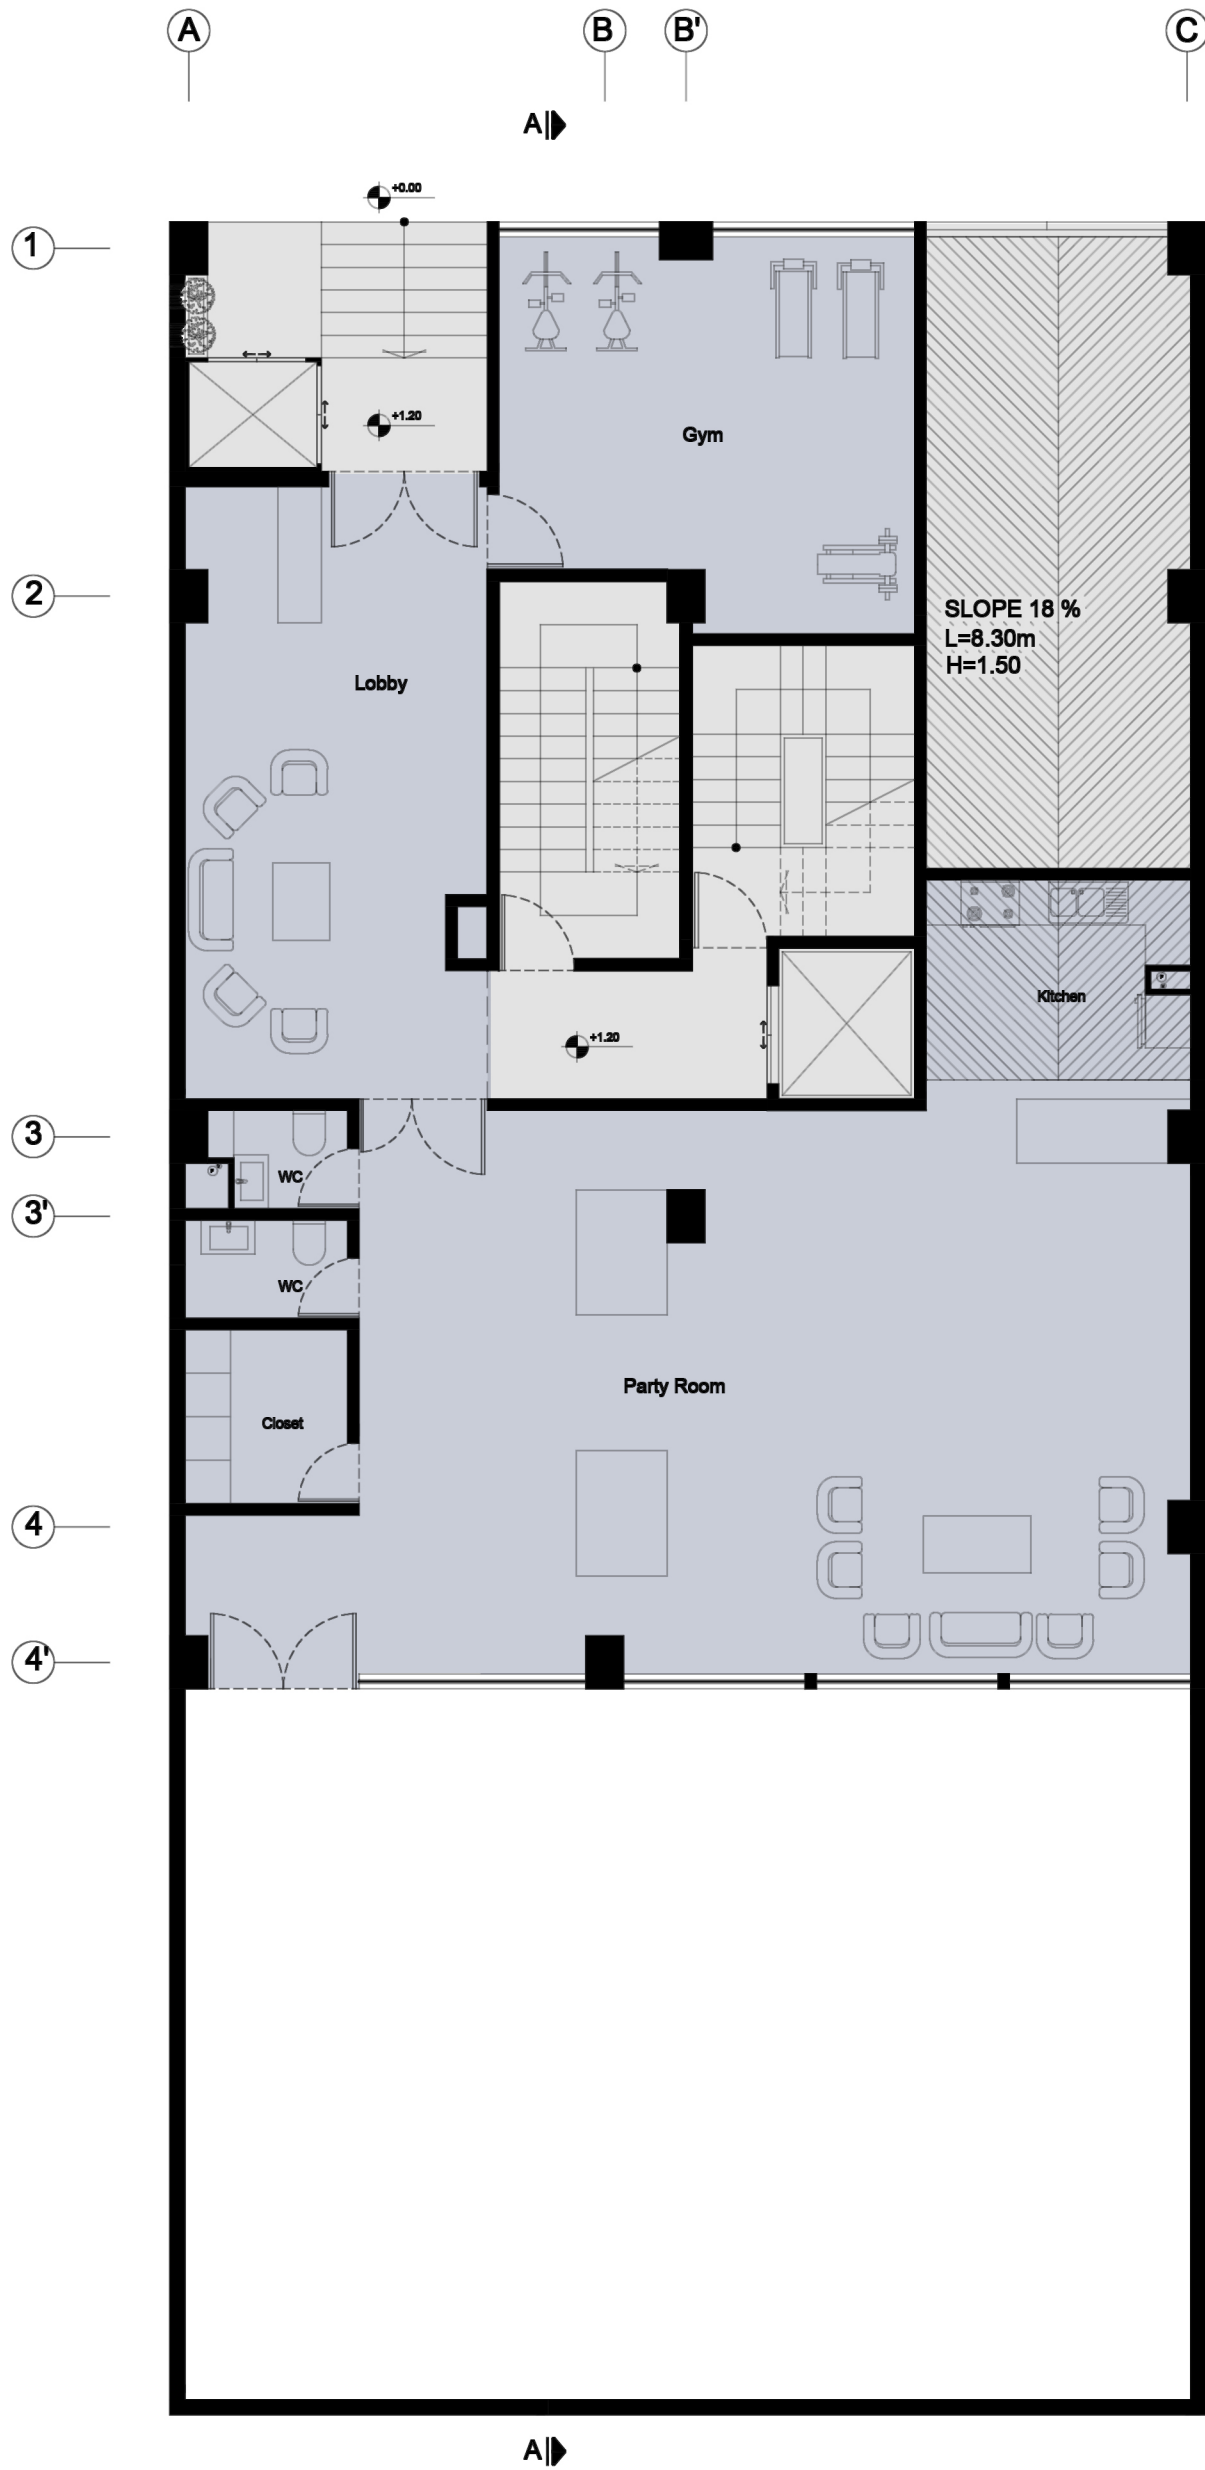


GROUND FLOOR PLAN
SC. 1:100

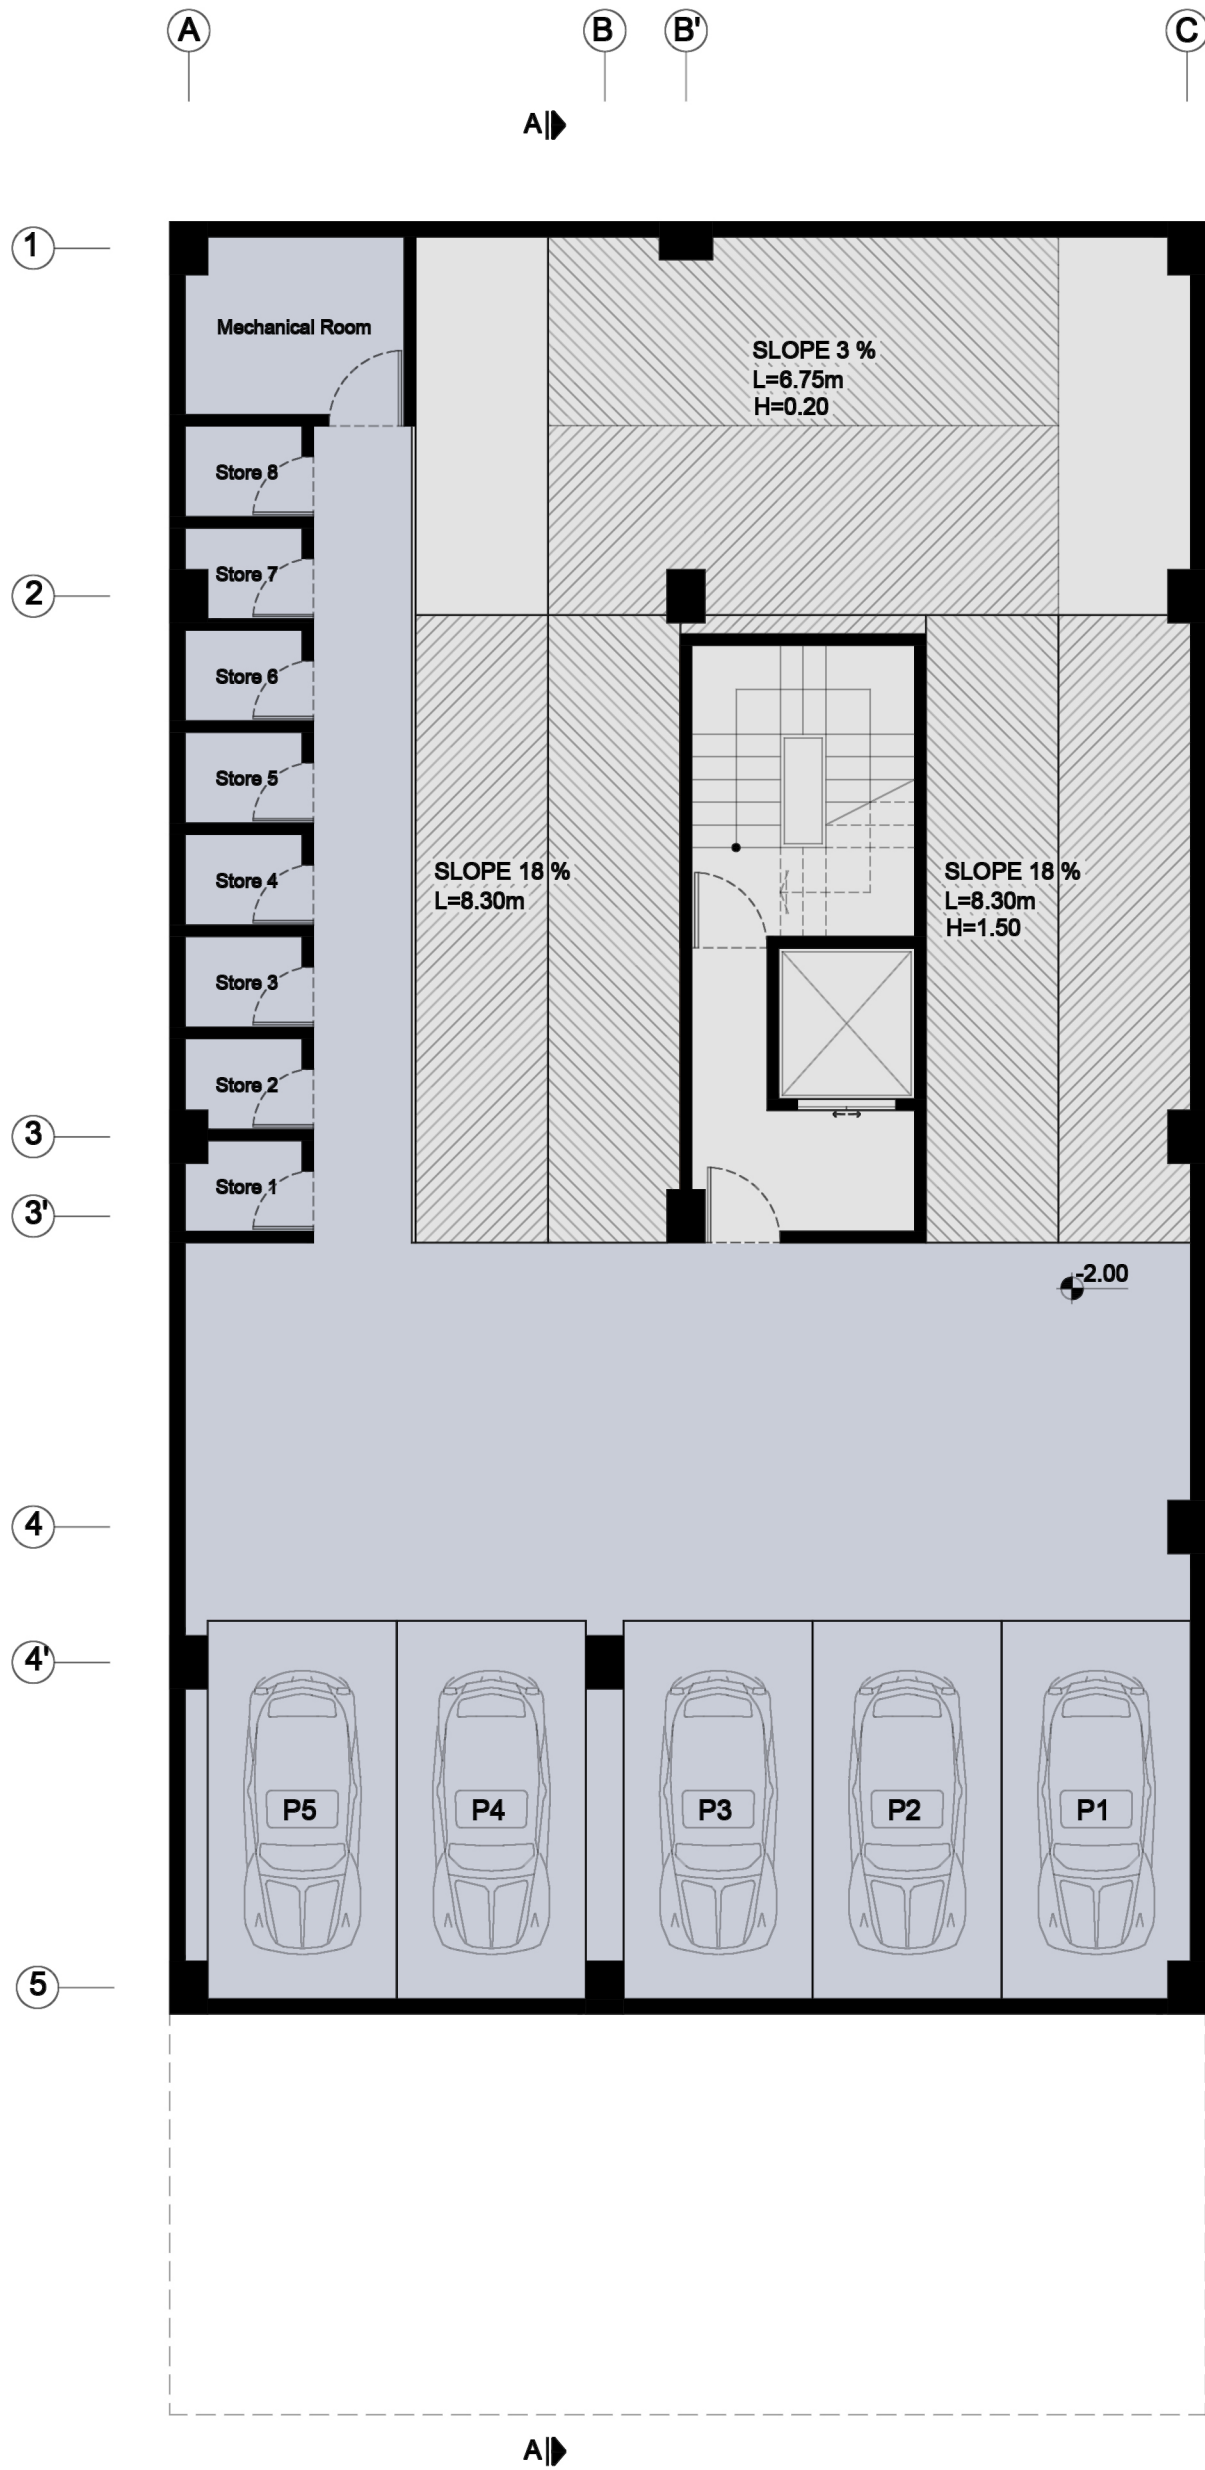

-1 FLOOR PLAN
SC. 1:100

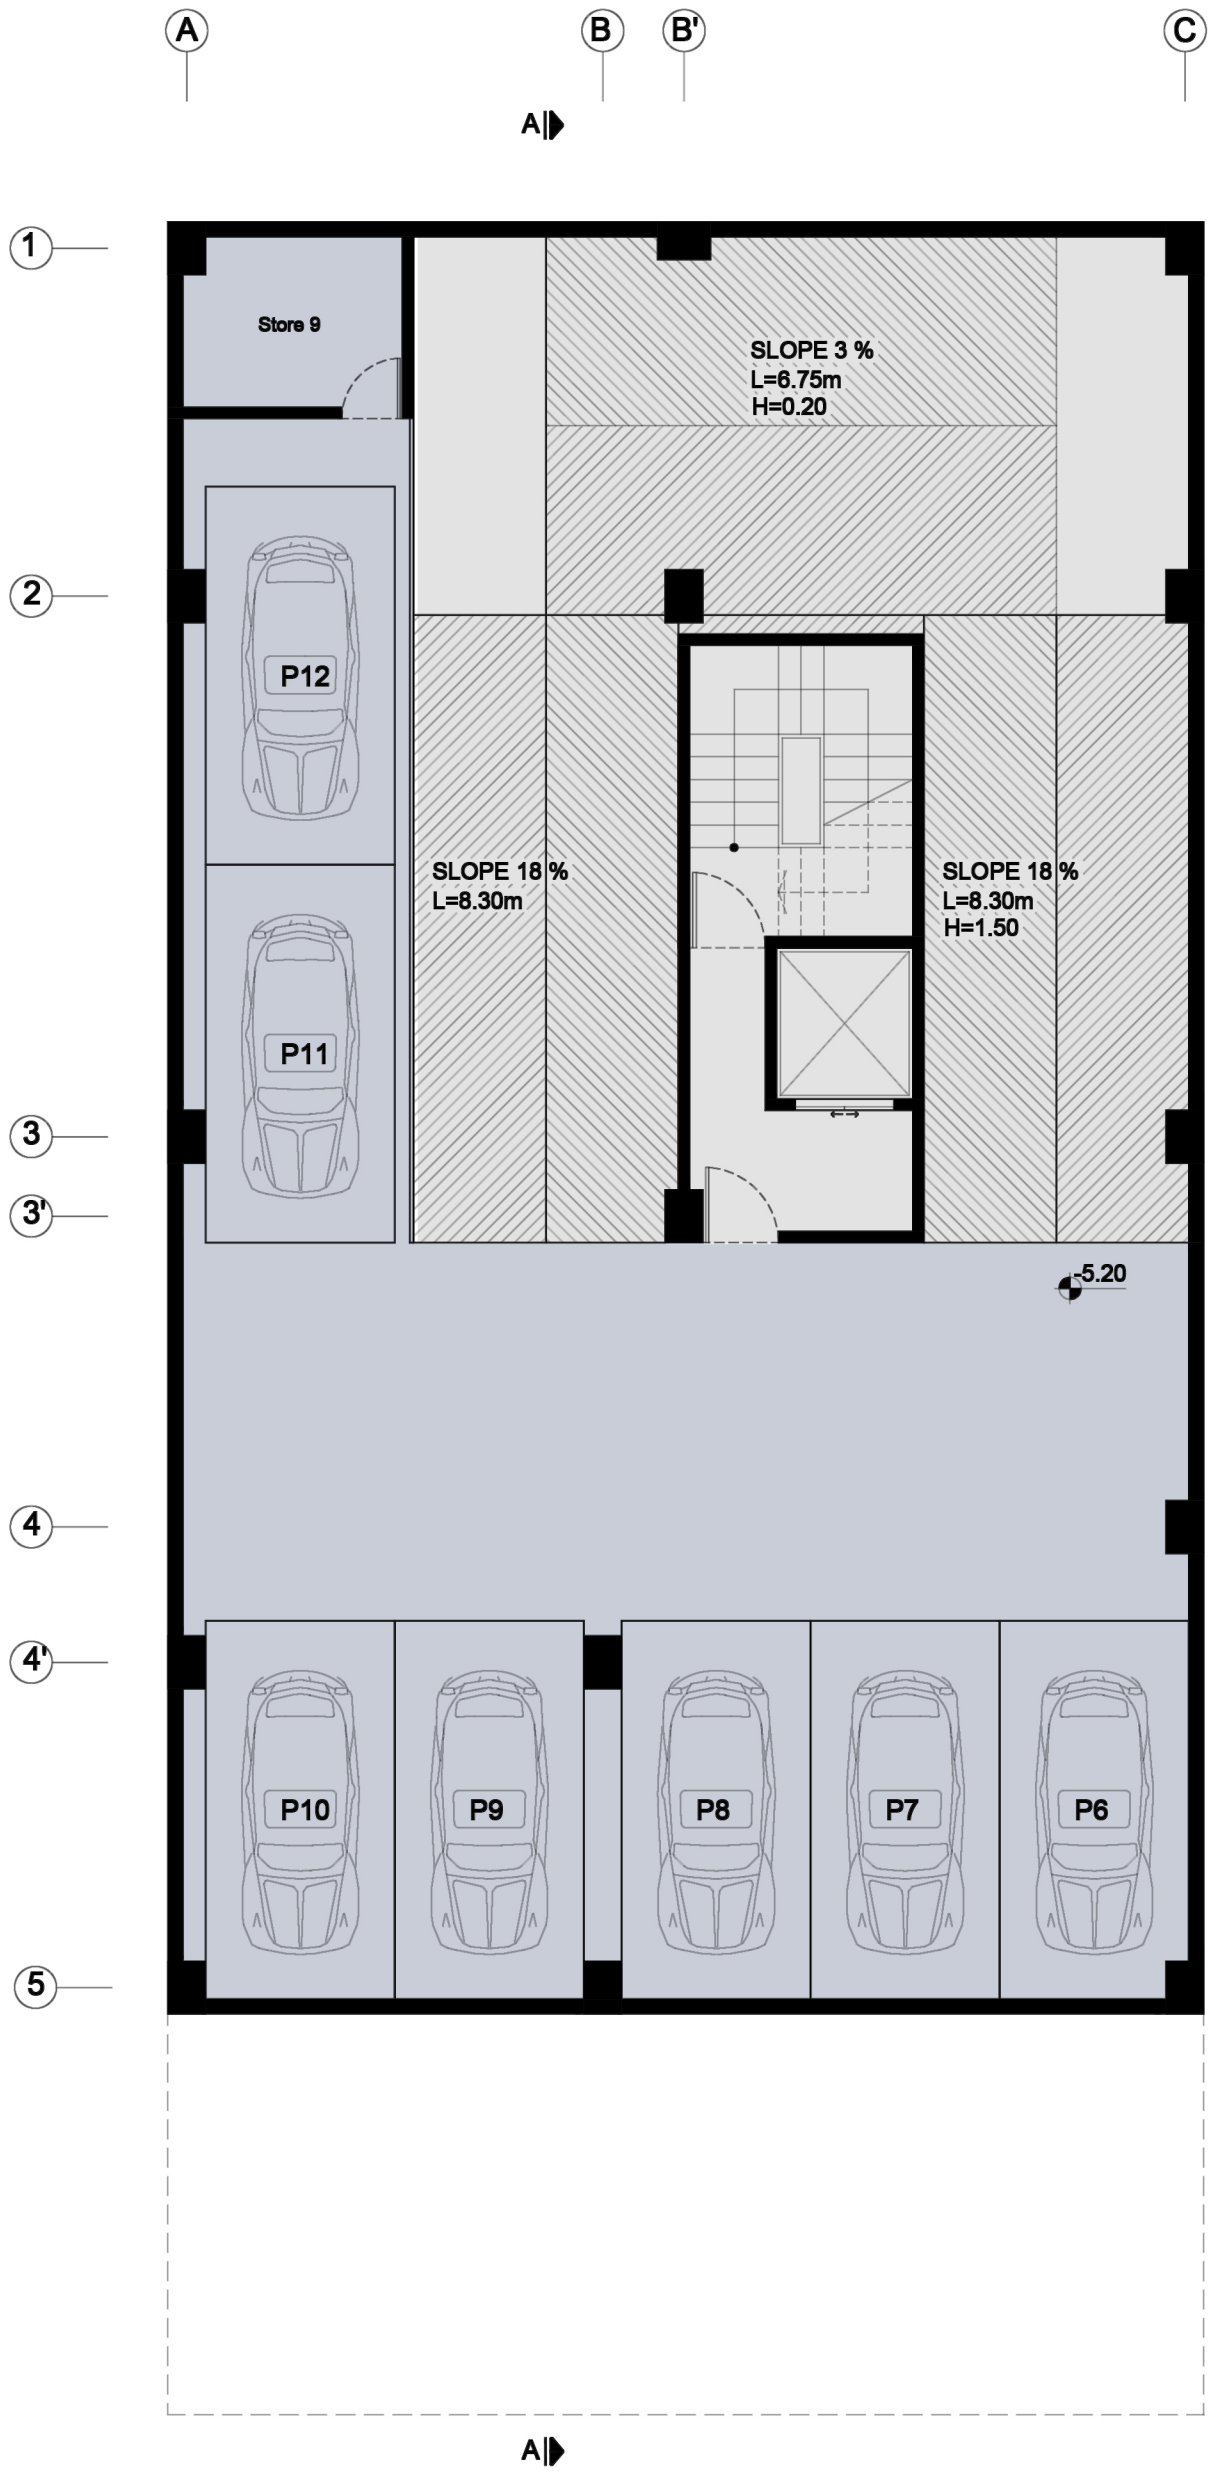

-2 FLOOR PLAN
SC. 1:100

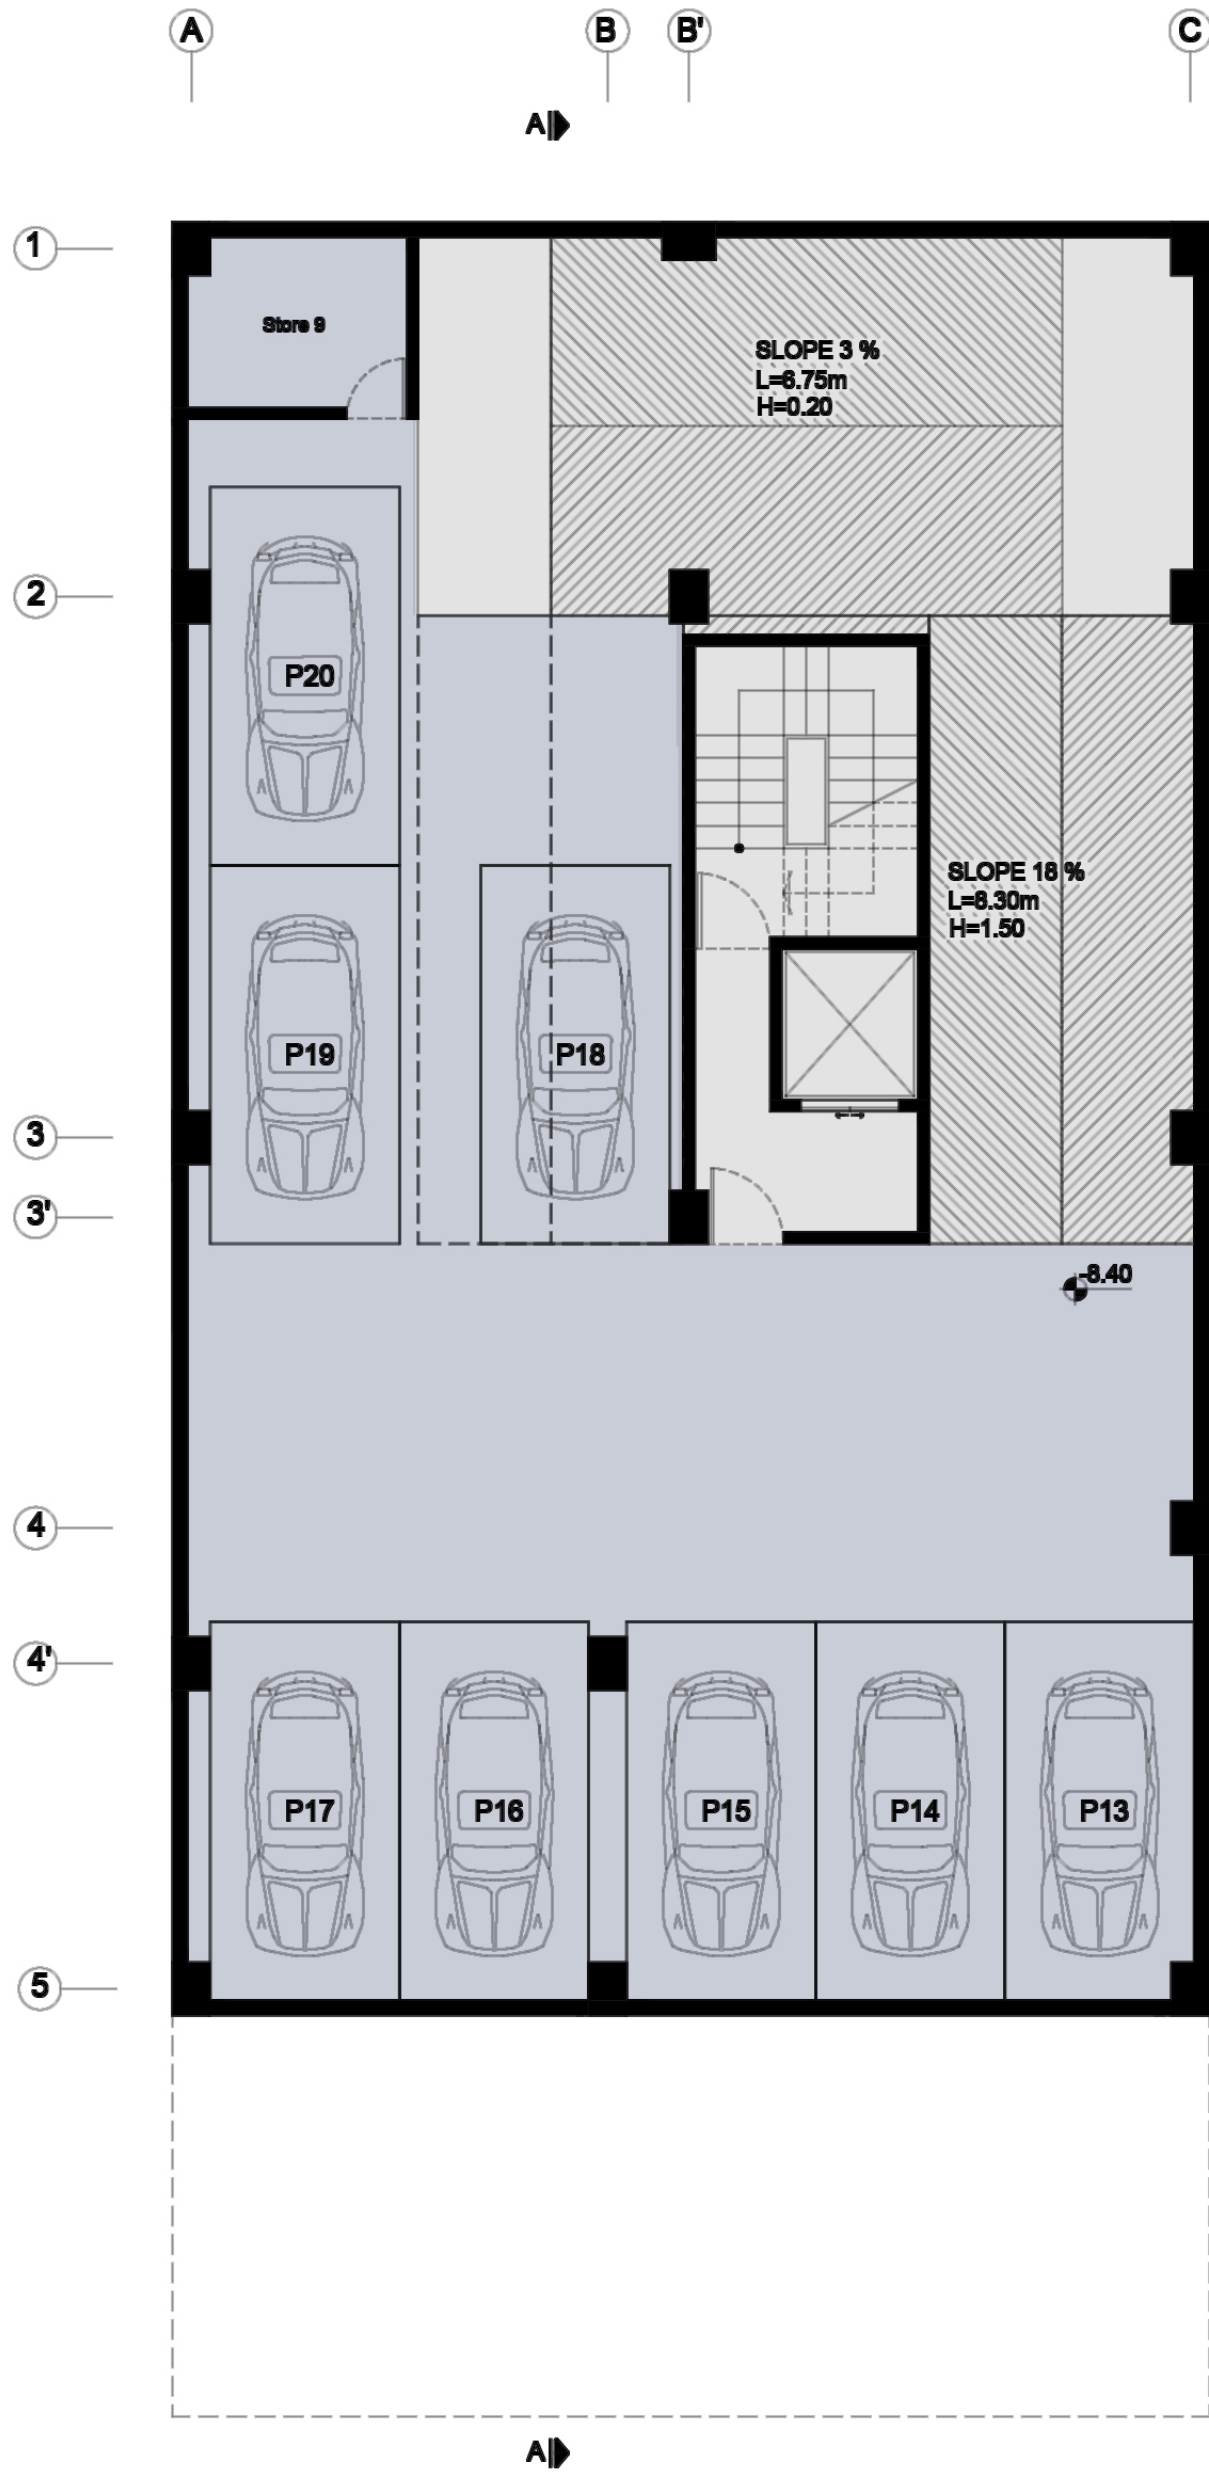


-3 FLOOR PLAN
SC. 1:100





TYPICAL FLOOR PLAN (FLOORS 2, 4)
SC. 1:100




TYPICAL FLOOR PLAN (FLOORS 1, 3 ,5)
SC. 1:100

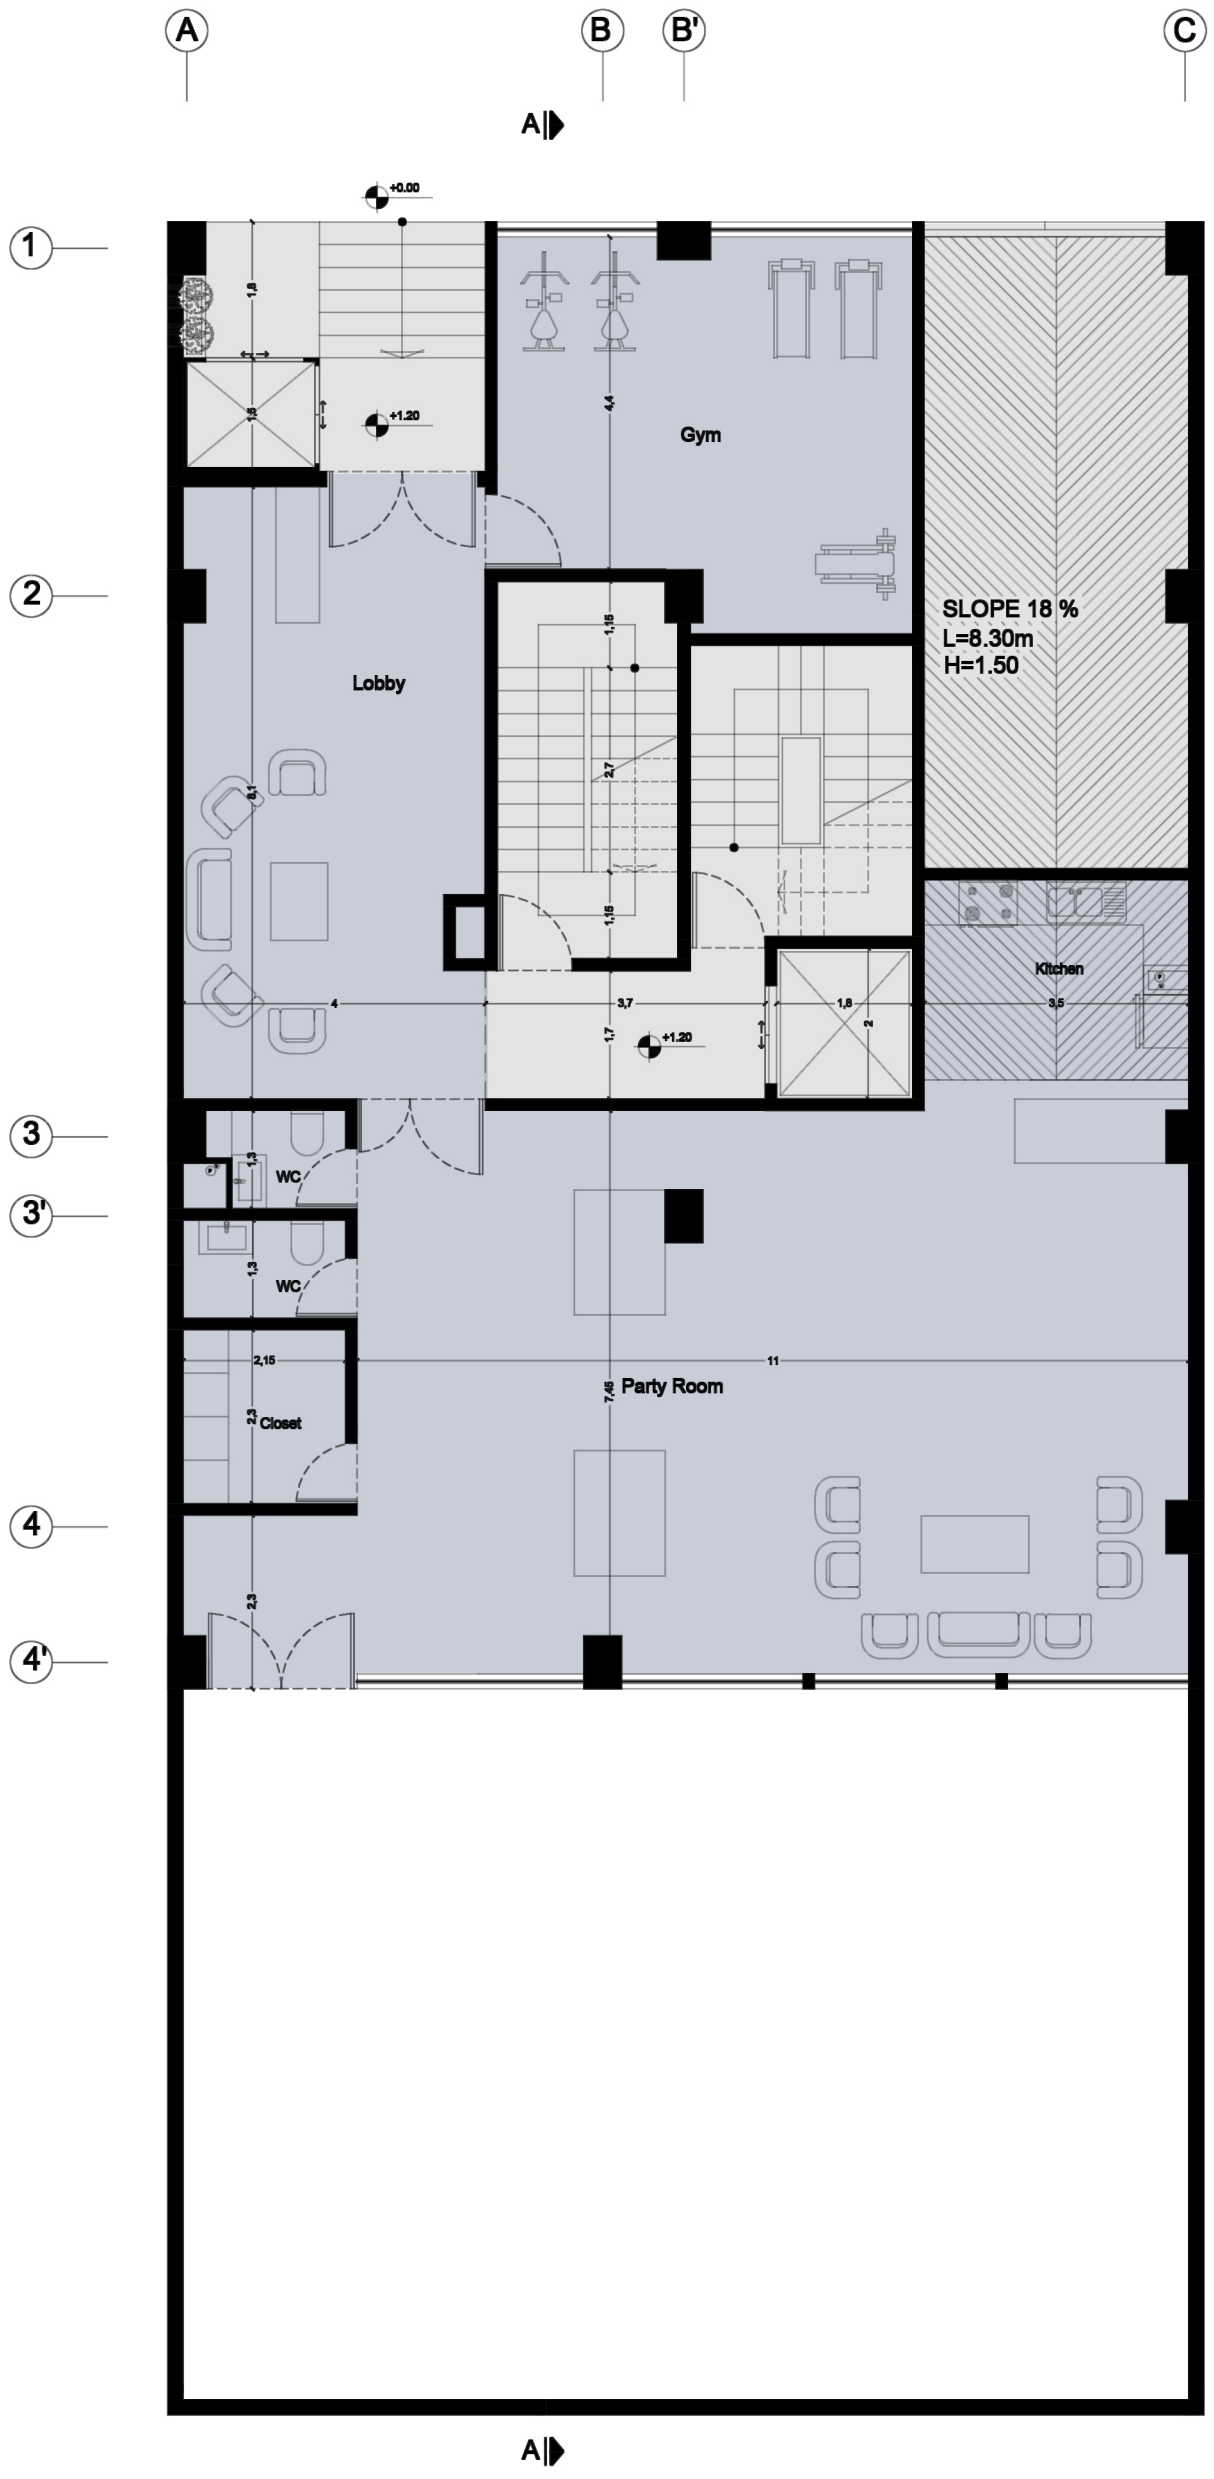


GROUND FLOOR PLAN
SC. 1:100

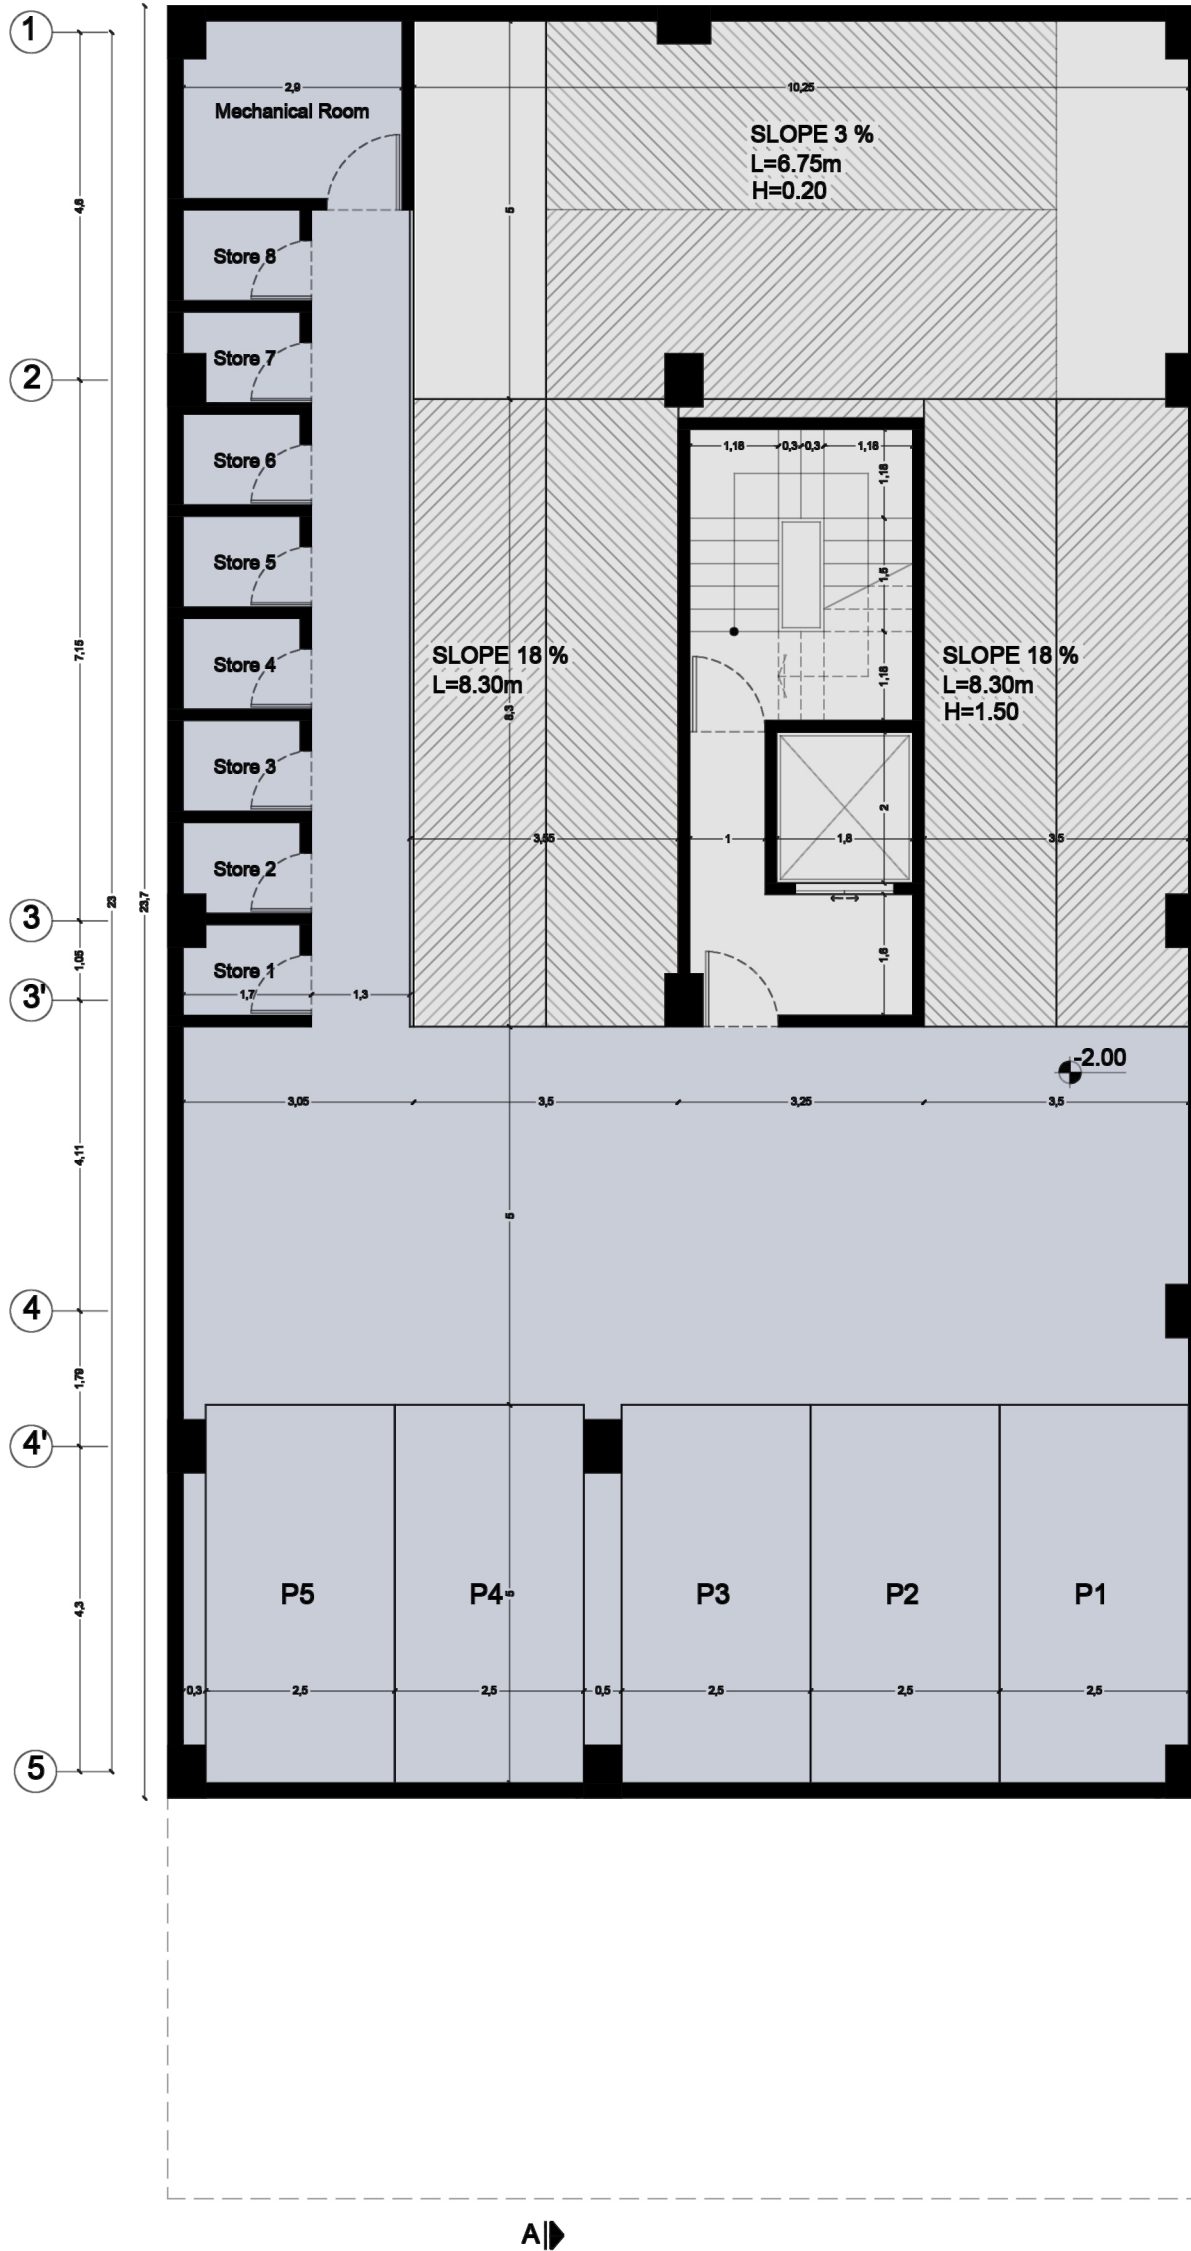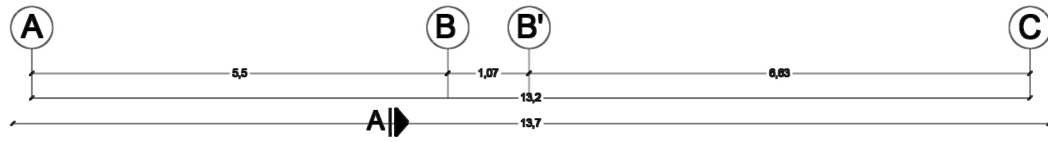

-1 FLOOR PLAN
SC. 1:100

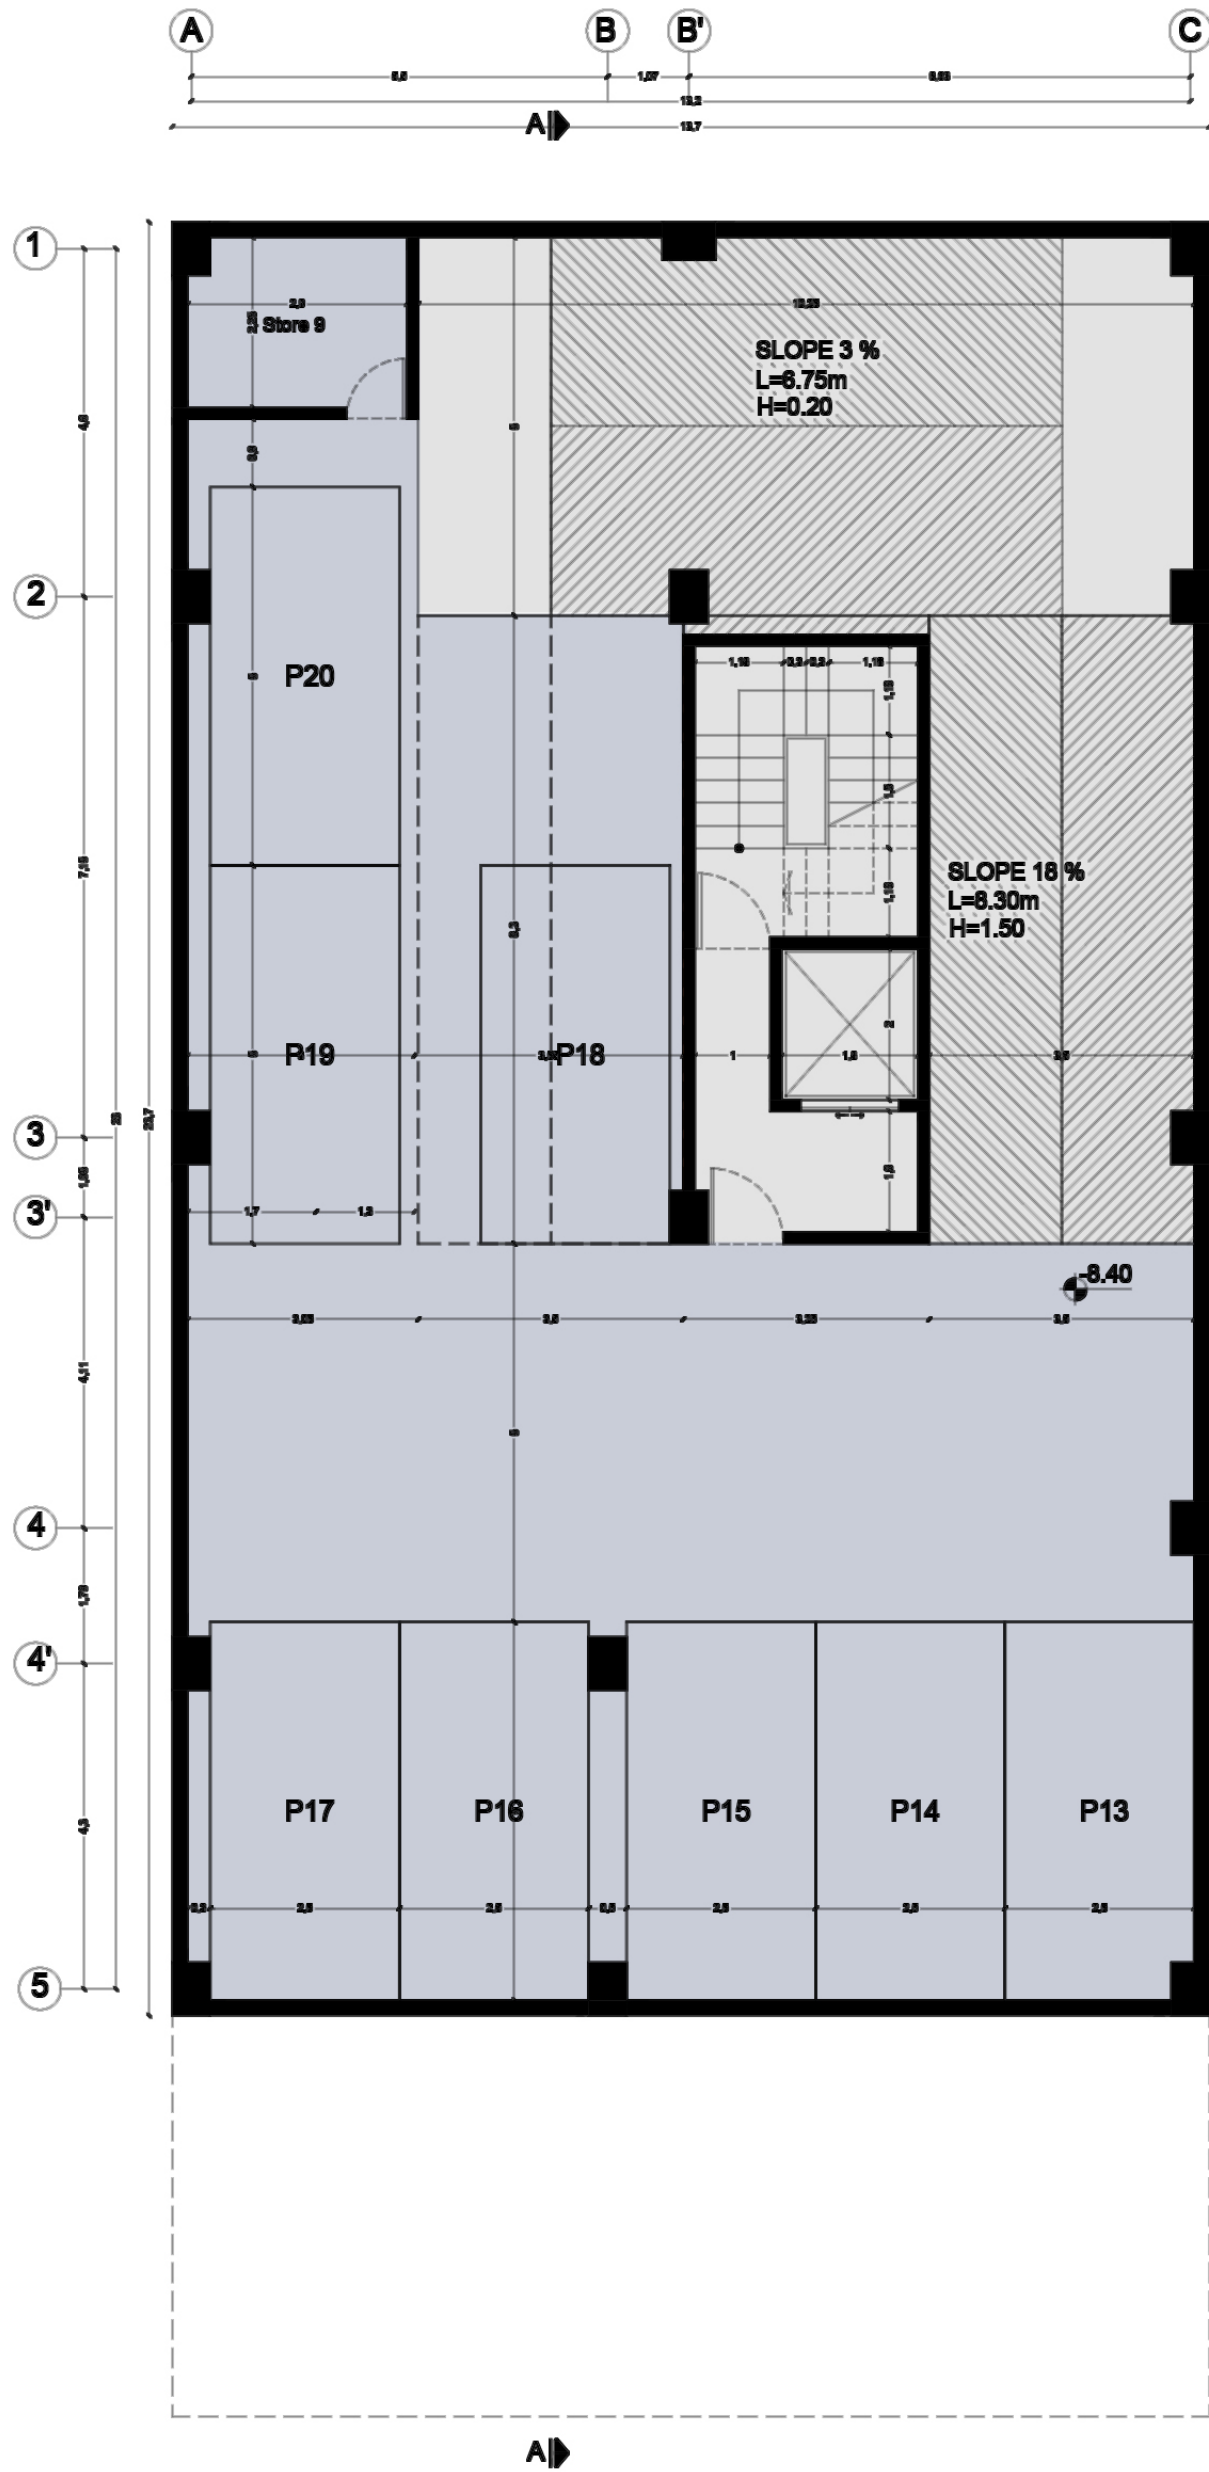

-3 FLOOR PLAN
SC. 1:100

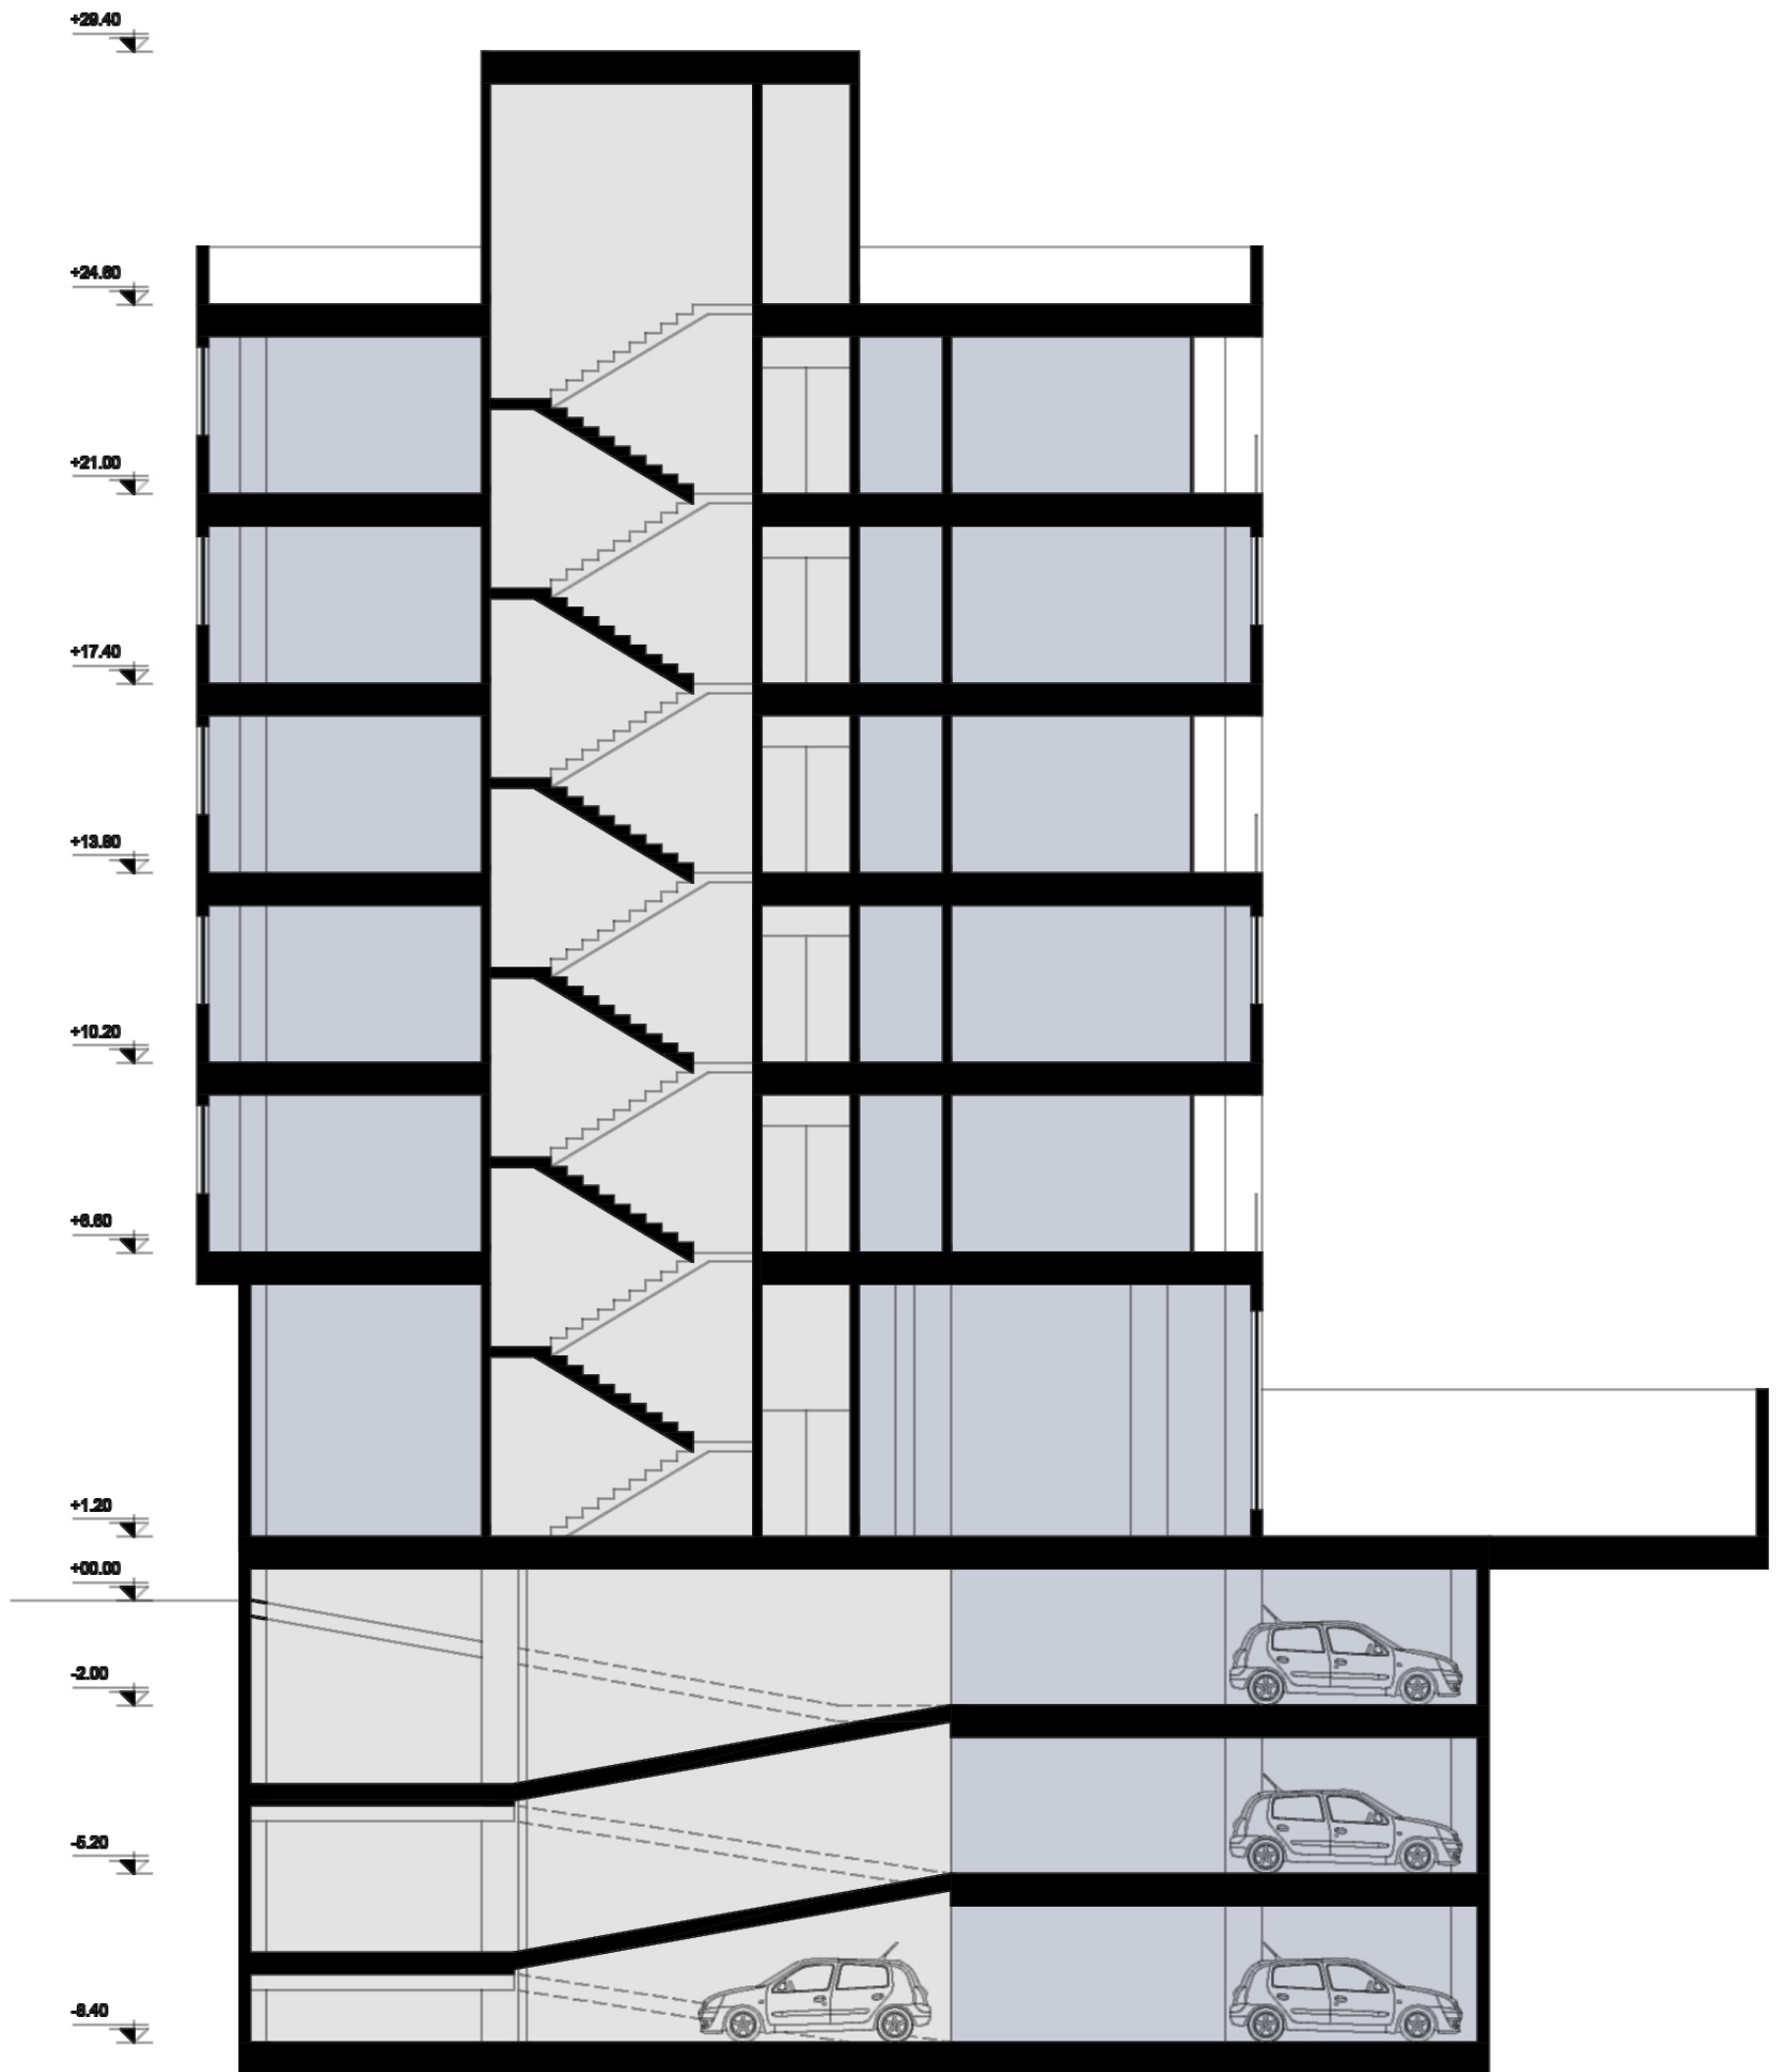

SECTION A-A

جدول مساحت کلی مسابقه ساختمان "هرمس"

مساحت کل طبقه مساحت	انبار		پارکینگ مزاحم	پارکینگ سالم	راه پله + آسانسور، لابی	مسکونی			کاربری طبقات
	مساحت	واحد	تعداد	تعداد	مساحت	مساحت واحدها	مساحت کل	واحد	
324.69	هر انبار 2.30	8	2	6	-	-	-	-	زیرزمین ۳-
324.69	7.25	1	2	5	-	-	-	-	زیرزمین ۲-
324.69	7.25	1	0	5	-	-	-	-	زیرزمین ۱-
265.78	-	-	-	-	-	-	-	-	همکف
275.14	-	-	-	-	28.08	واحد شرقی : 125.31 واحد غربی : 124.24	275.14	2	اول
275.14	-	-	-	-	28.08	واحد شرقی : 125.31 واحد غربی : 124.24	275.14	2	دوم
275.14	-	-	-	-	28.08	واحد شرقی : 125.31 واحد غربی : 124.24	275.14	2	سوم
275.14	-	-	-	-	28.08	واحد شرقی : 125.31 واحد غربی : 124.24	275.14	2	چهارم
275.14	-	-	-	-	28.08	واحد شرقی : 125.31 واحد غربی : 124.24	275.14	2	پنجم
مساحت کل مجموعه	مجموع مساحت انبار		مجموع تعداد پارکینگ مزاحم	مجموع تعداد پارکینگ سالم	-	مجموع مساحت مسکونی			جمع
2615.55	32.90	00	4	16	-	1247.75			10