
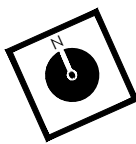



نام مالک :	شماره پرونده کامپیوتری
نقشه های معماری	تاریخ :
جهت :	

زیرزمین سوم

Scale 1:100

پلان مبلمان

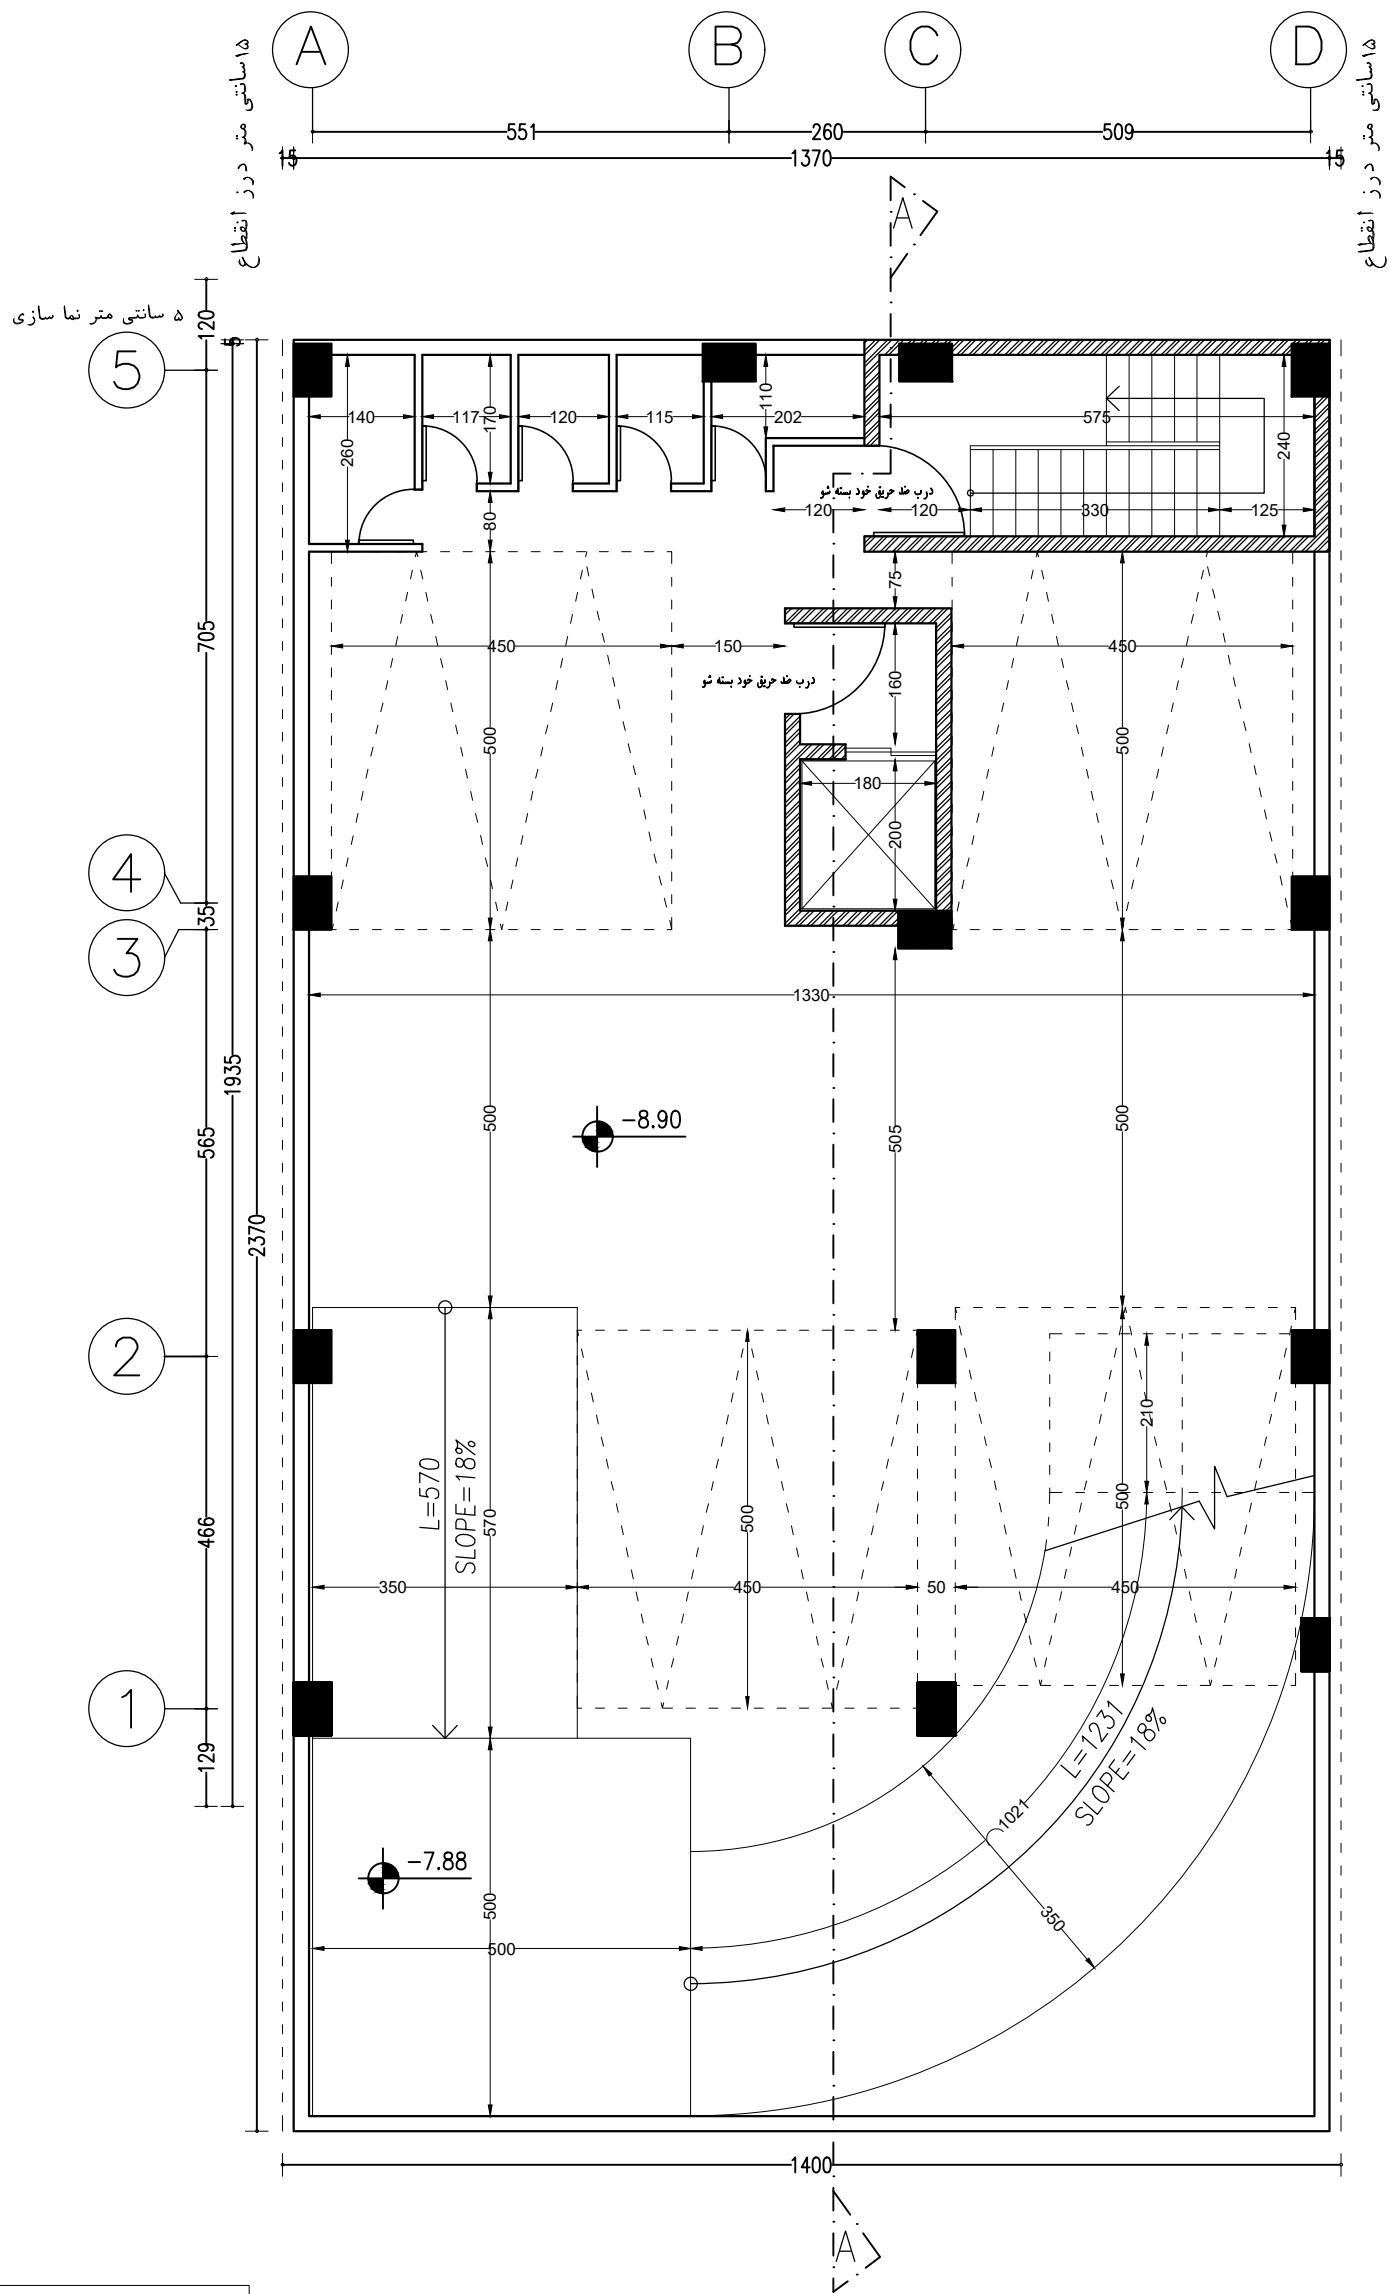


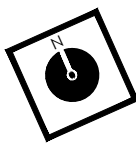نام مالک :	شماره پرونده کامپیوتری
نقشه های معماری	تاریخ :
جهت :	

زیر زمین سوم

Scale 1:100

پلان اندازه گذاری

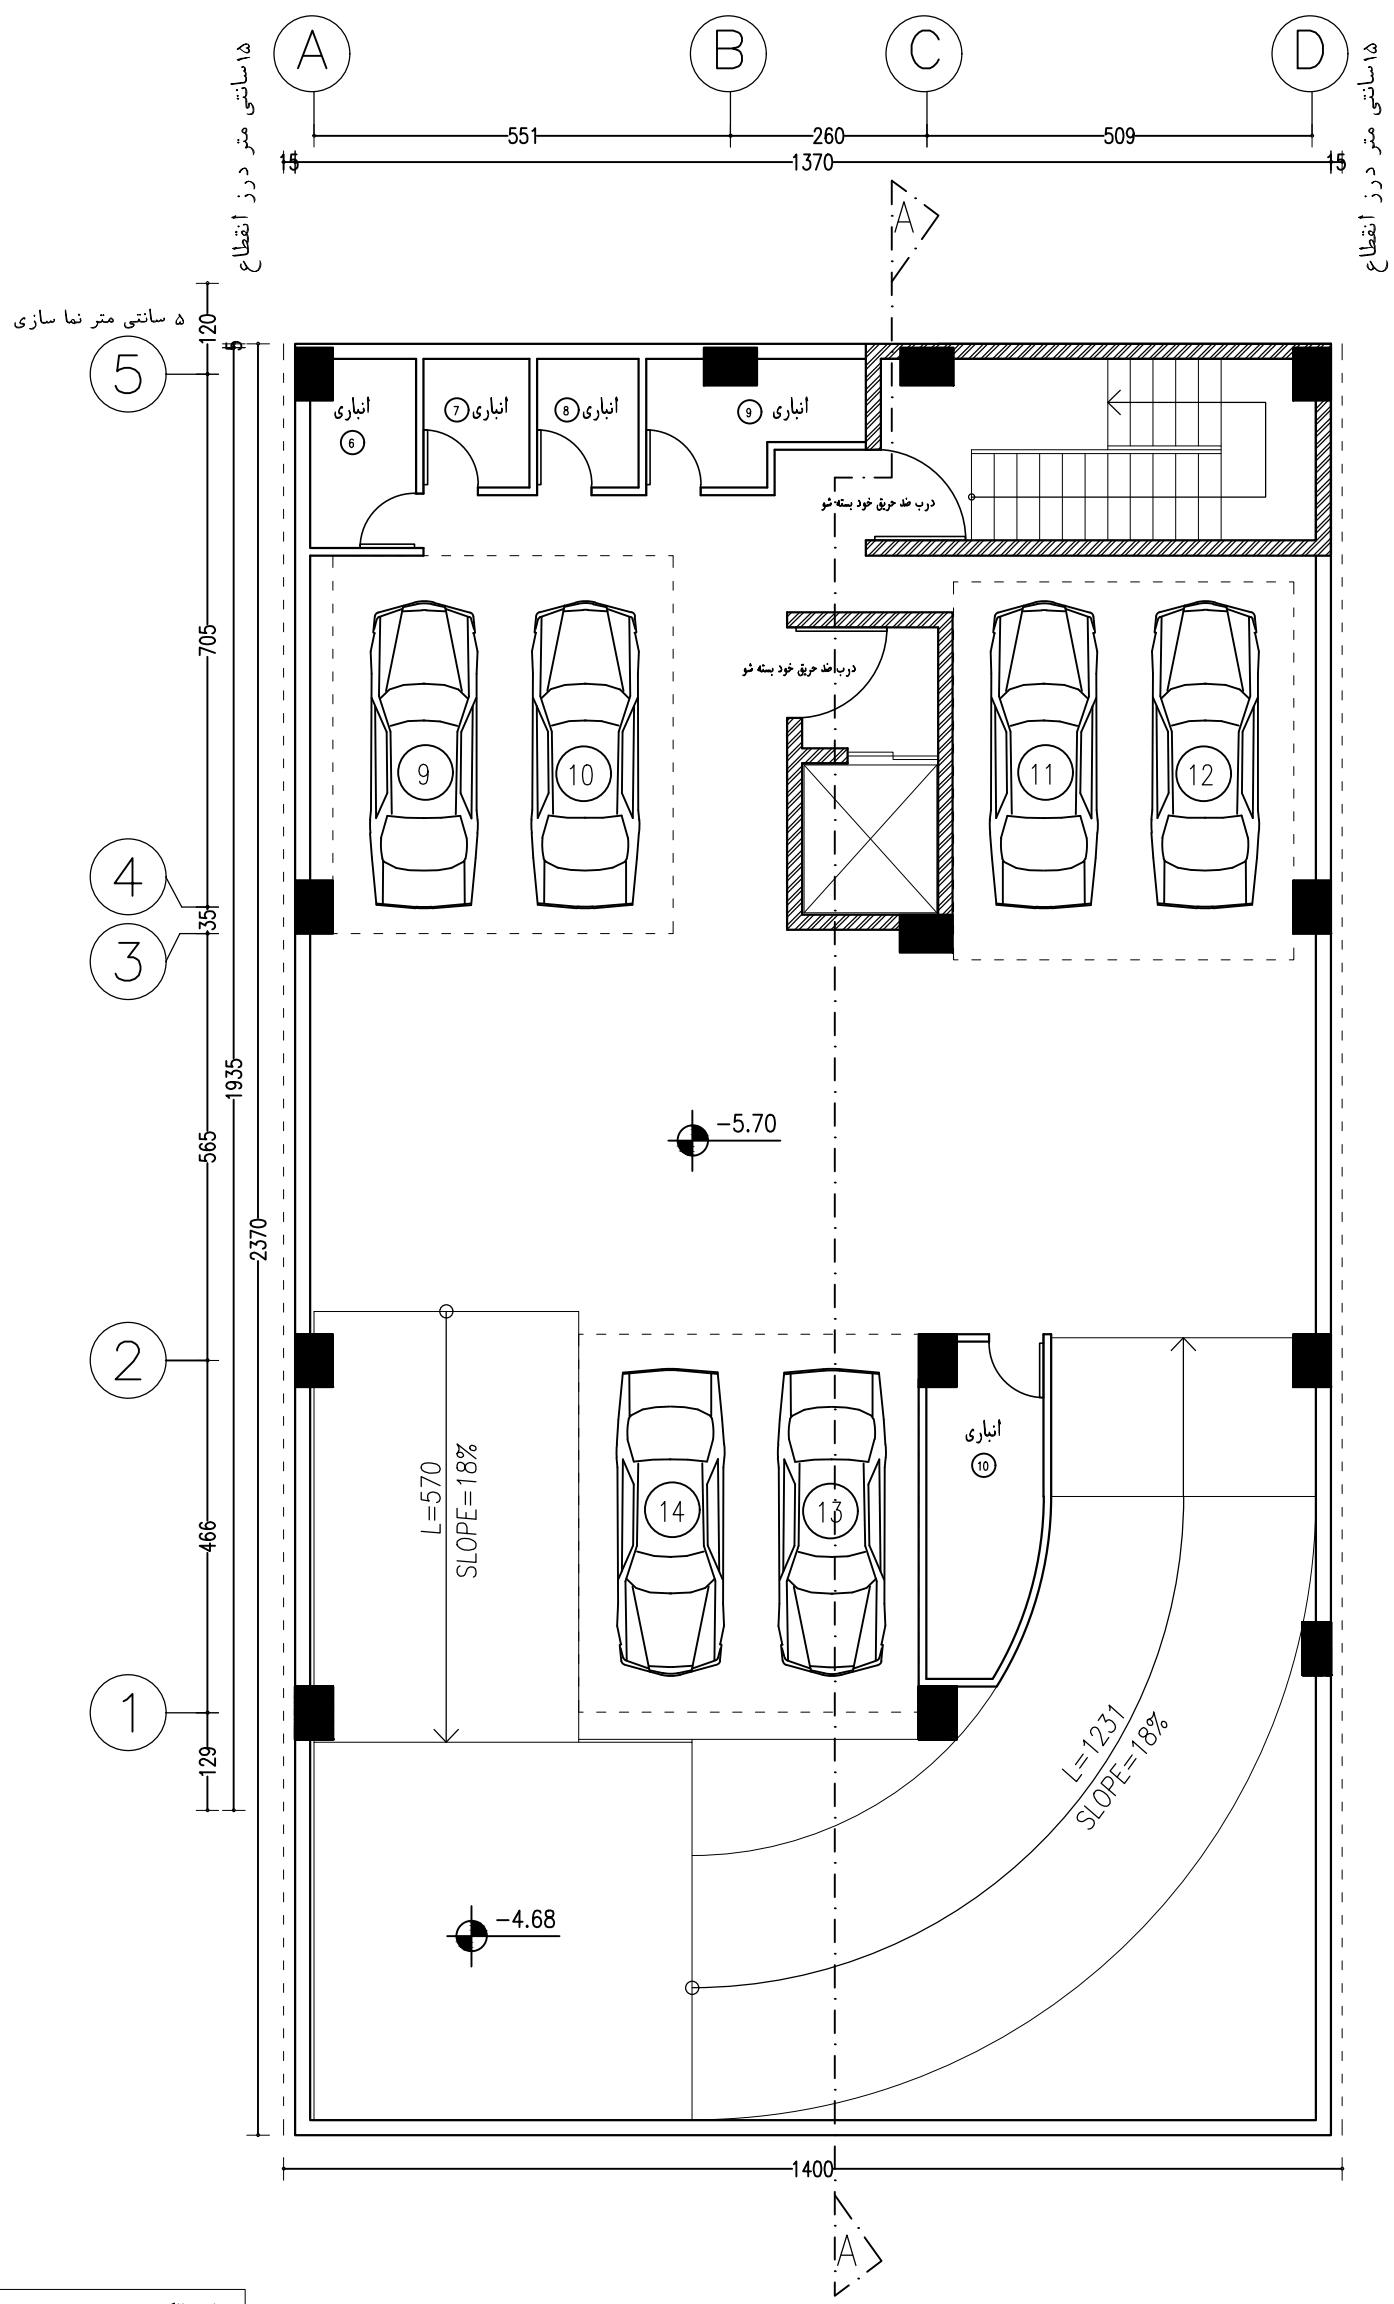



نام مالک :	شماره پرونده کامپیوتری
نقشه های معماری	تاریخ :
جهت :	

زیرزمین دوم


Scale 1:100

پلان مبلمان

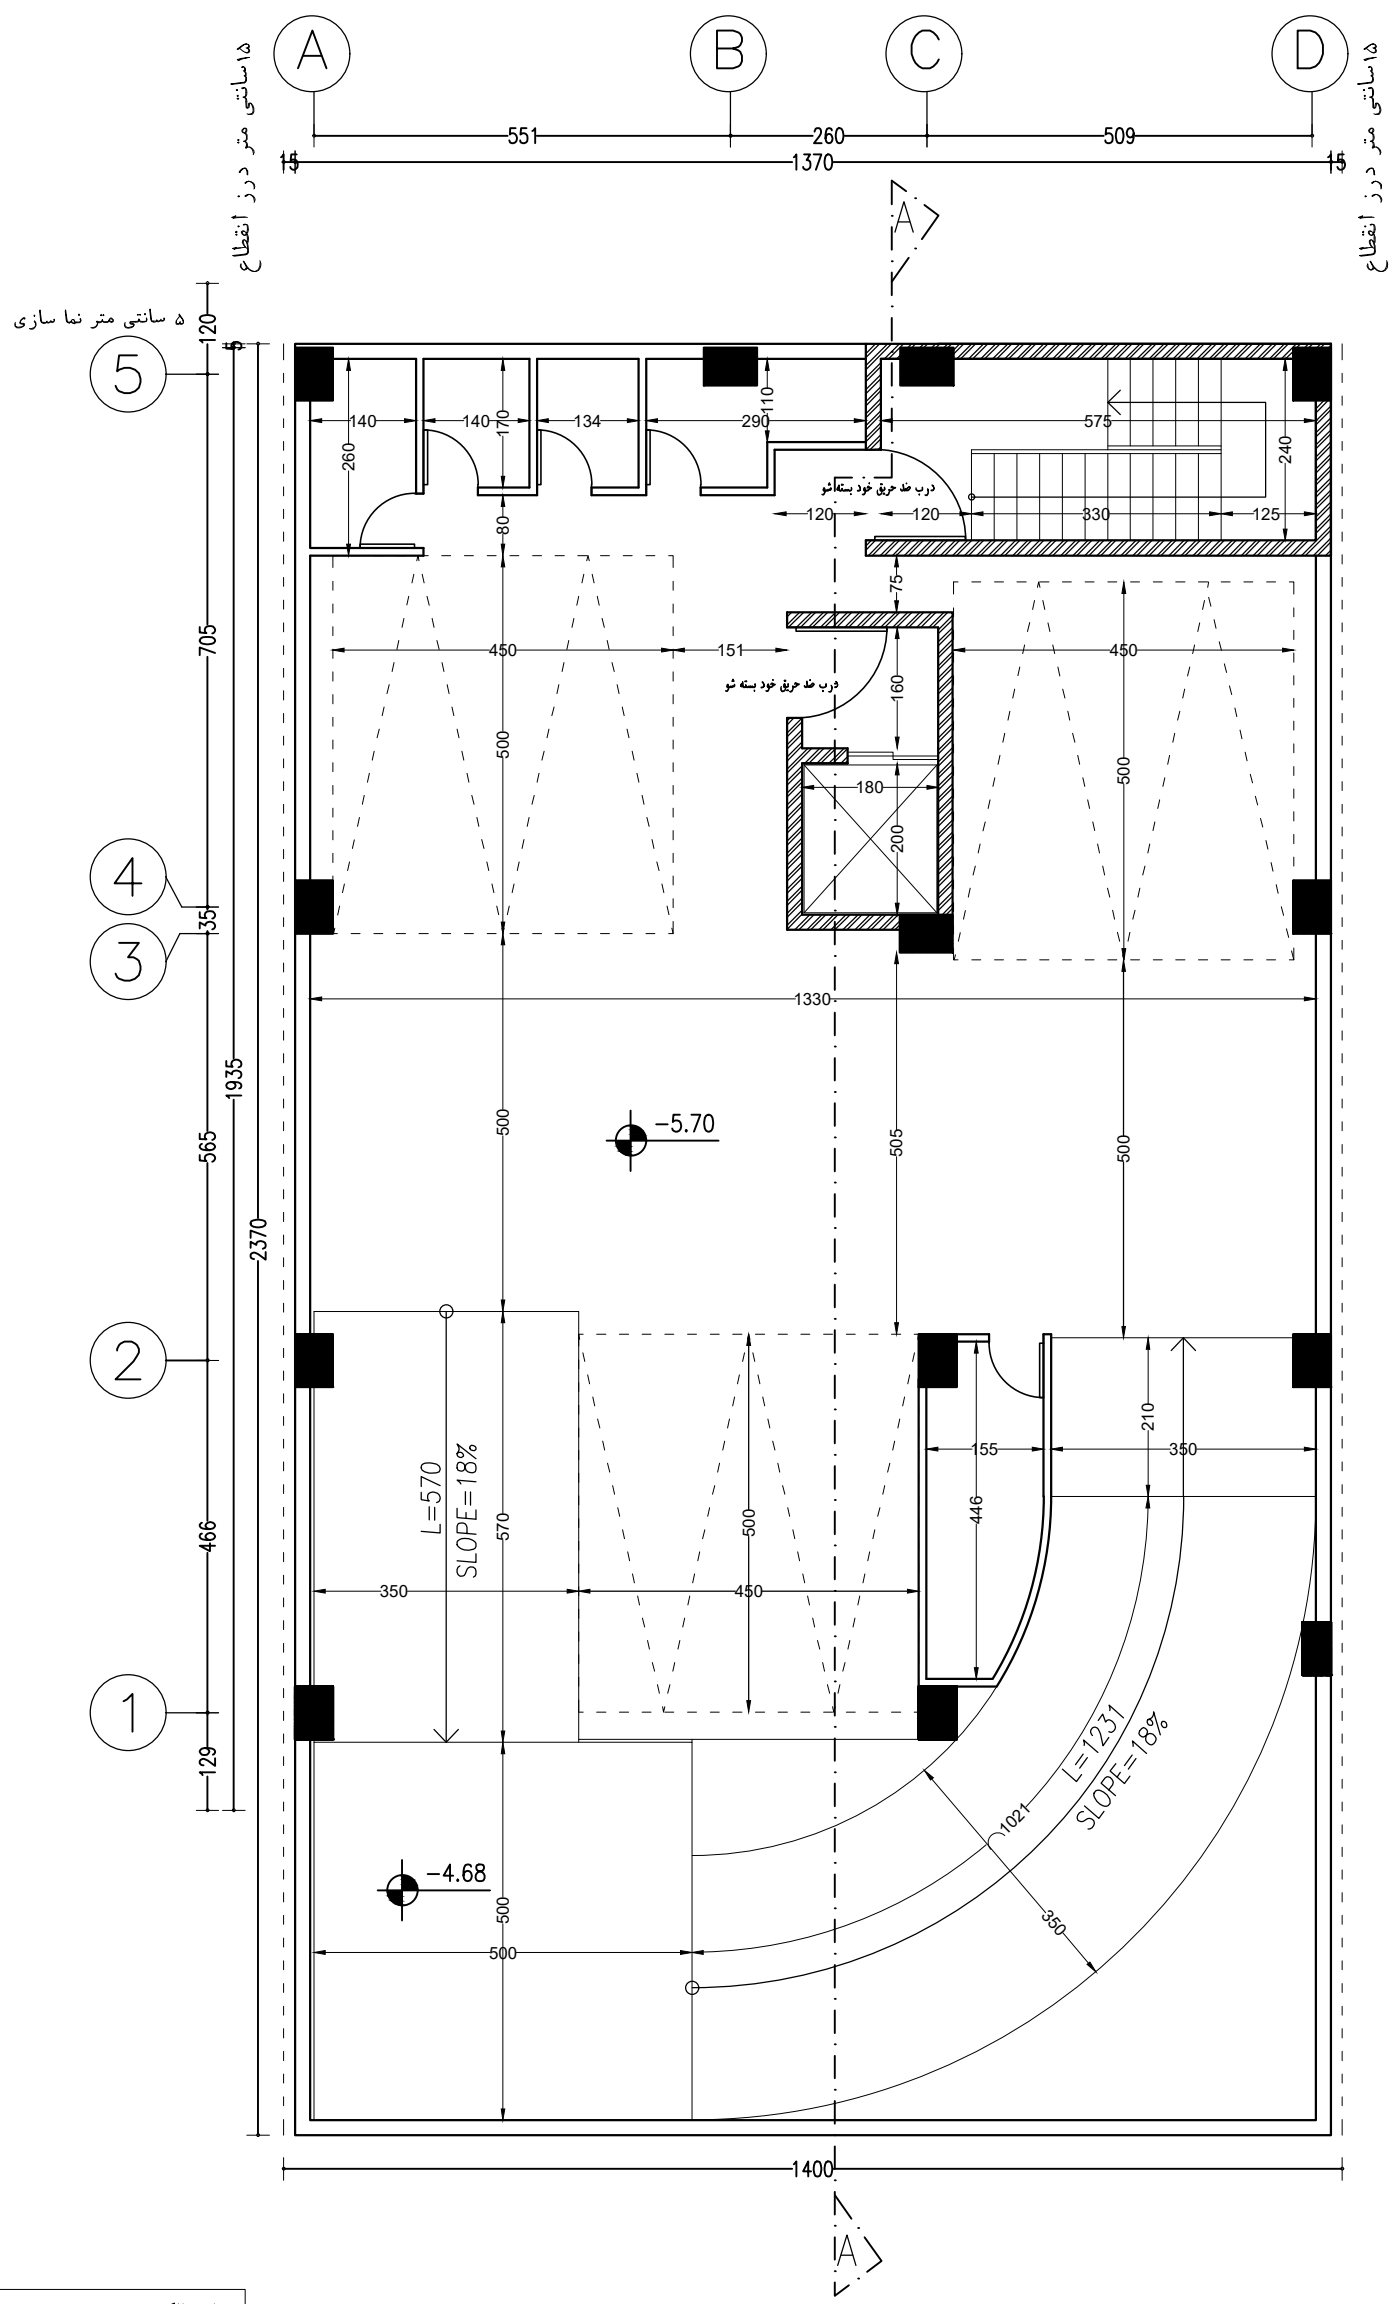


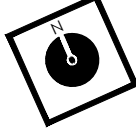نام مالک :	شماره پرونده کامپیوتری
نقشه های معماری	تاریخ :
جهت :	

زیر زمین دوم

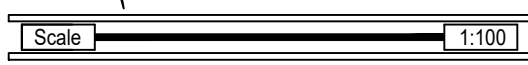

پلان اندازه گذاری

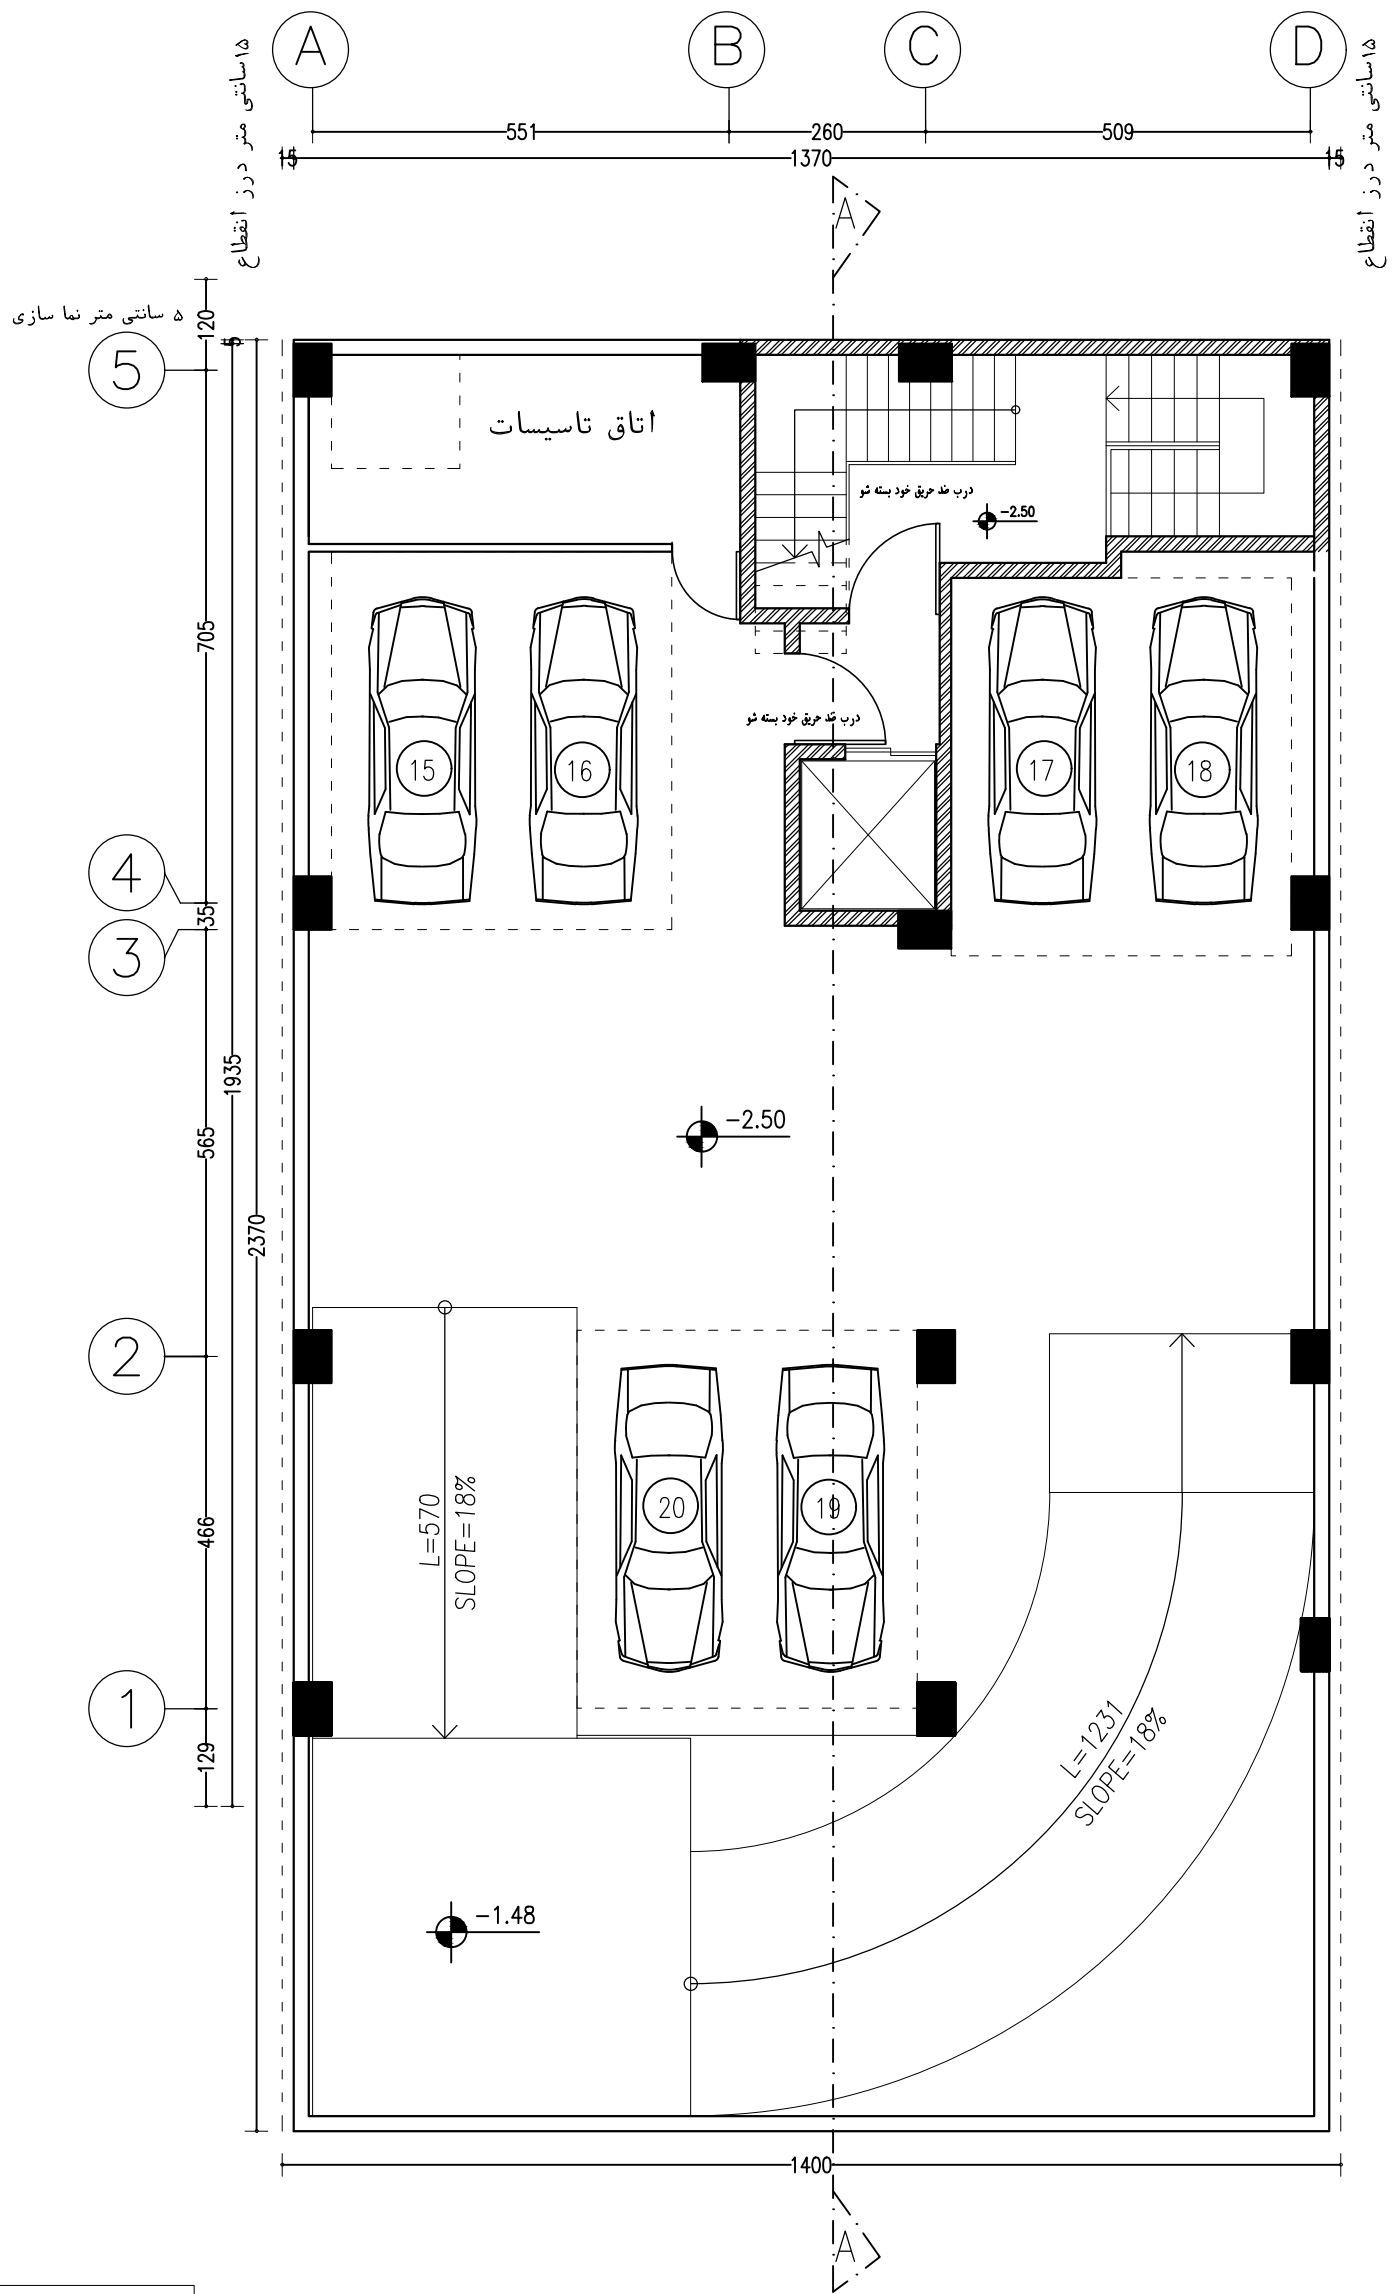



زیرزمین اول


Scale 1:100

پلان مبلمان

نام مالک :	شماره پرونده کامپیوتری
نقشه های معماری	تاریخ :
جهت :	

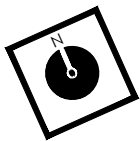

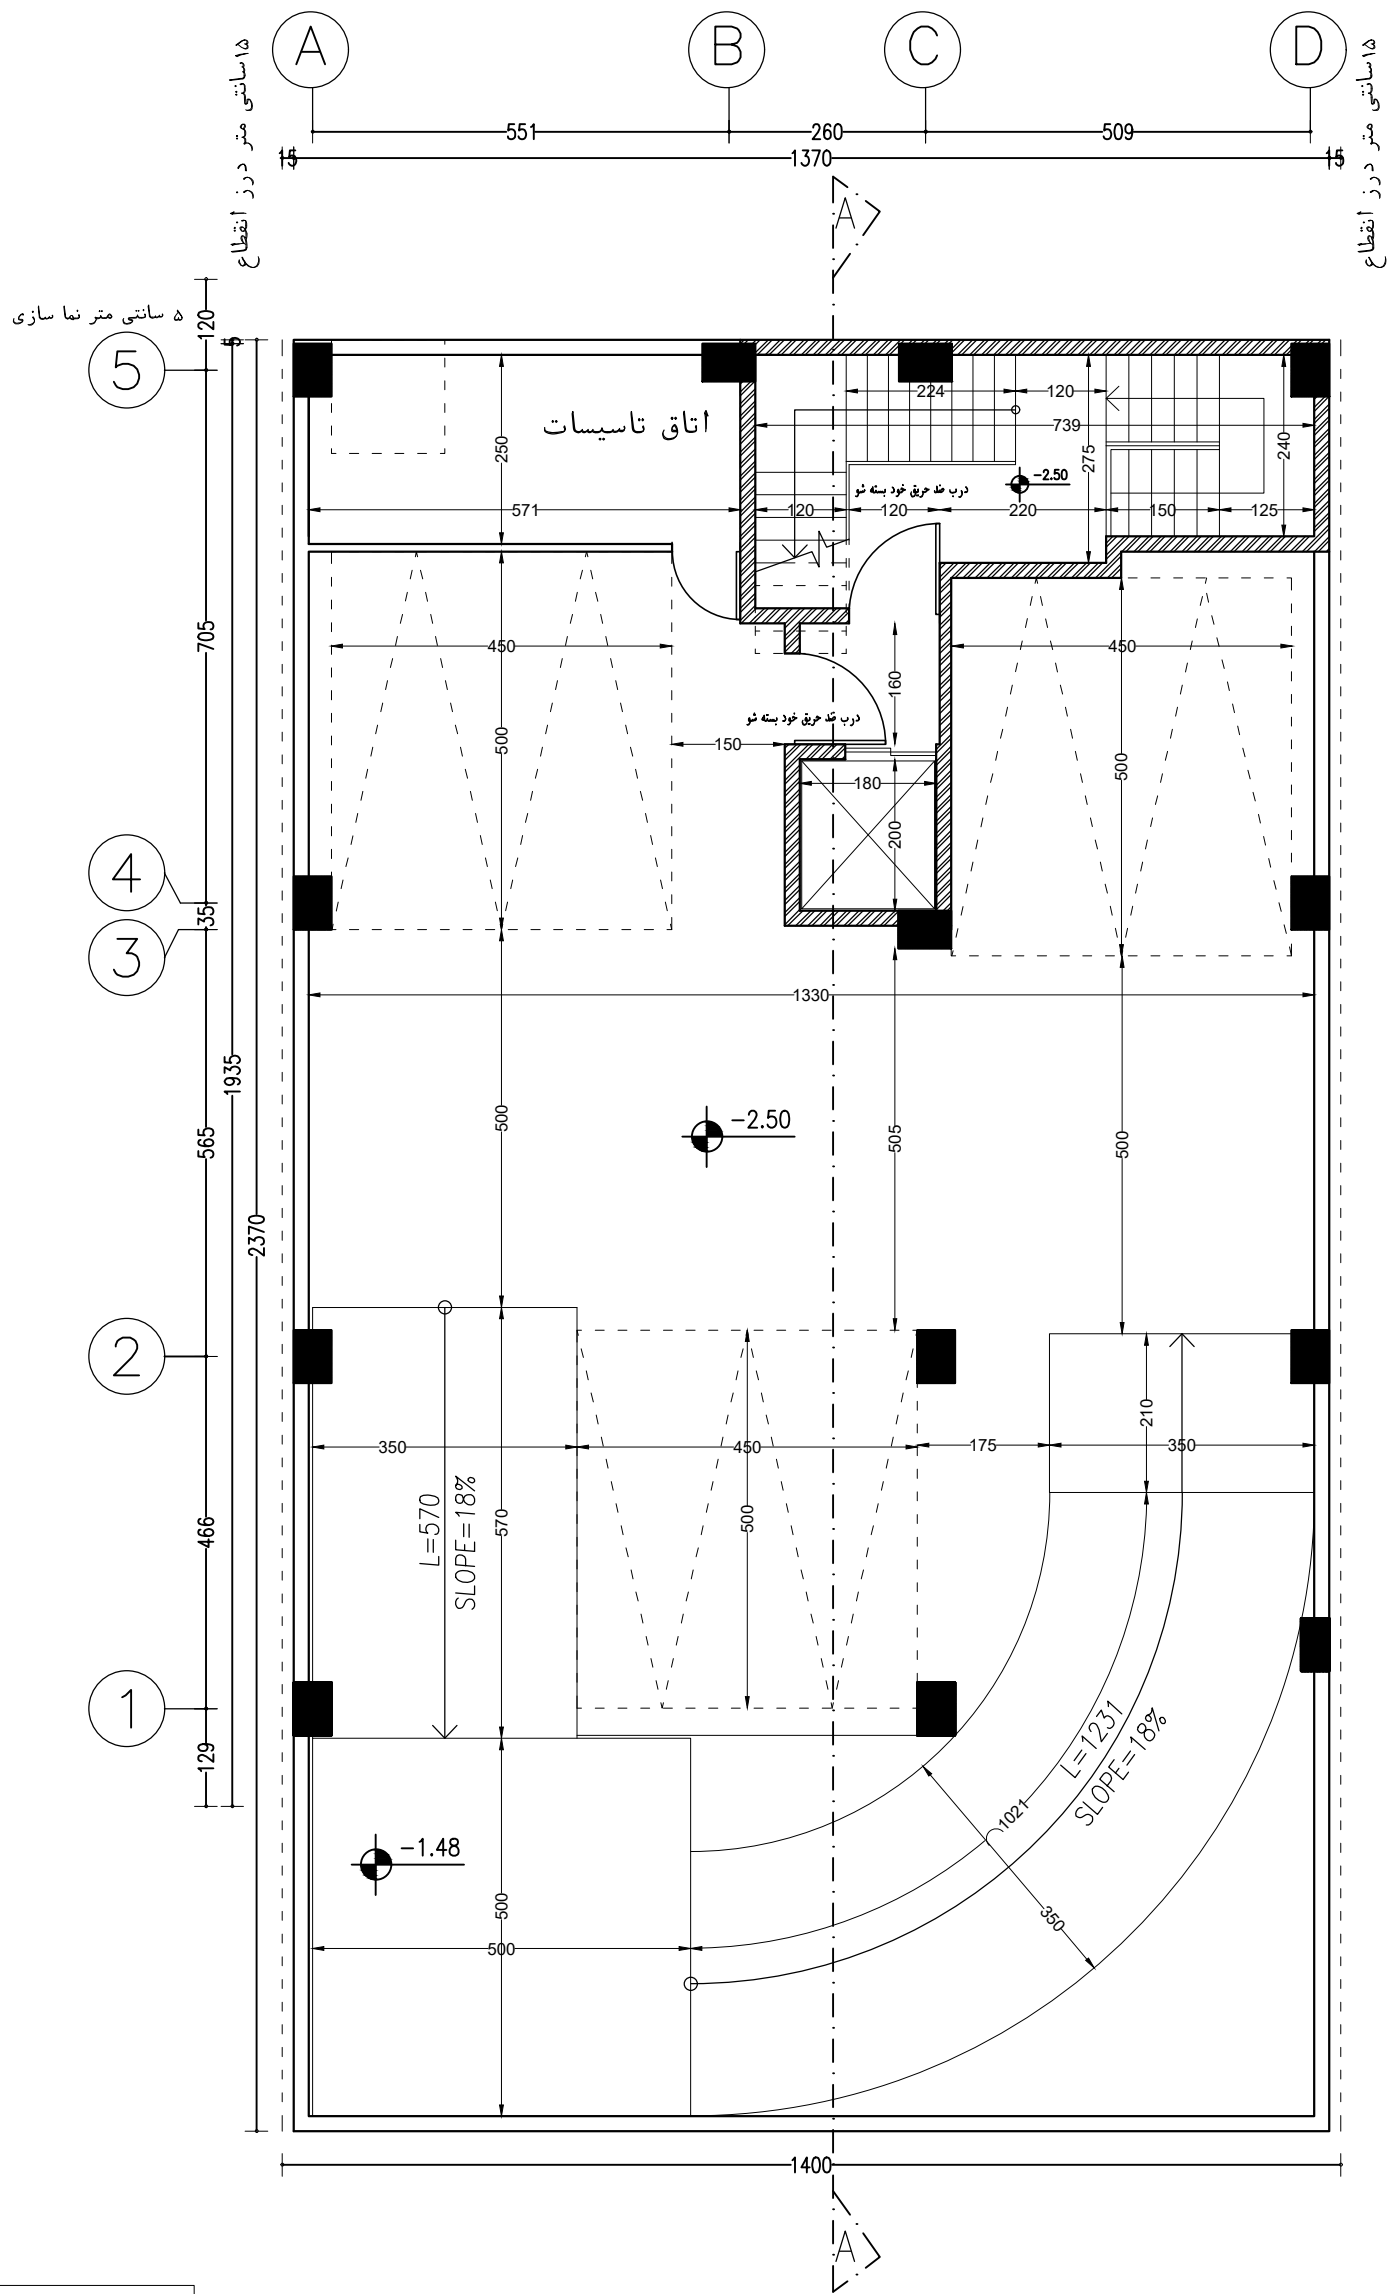


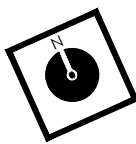شماره پرونده کامپیوتری	نام مالک :
تاریخ :	نقشه های معماری
	جهت :
	


زیرزمین اول

Scale 1:100

پلان اندازه گذاری

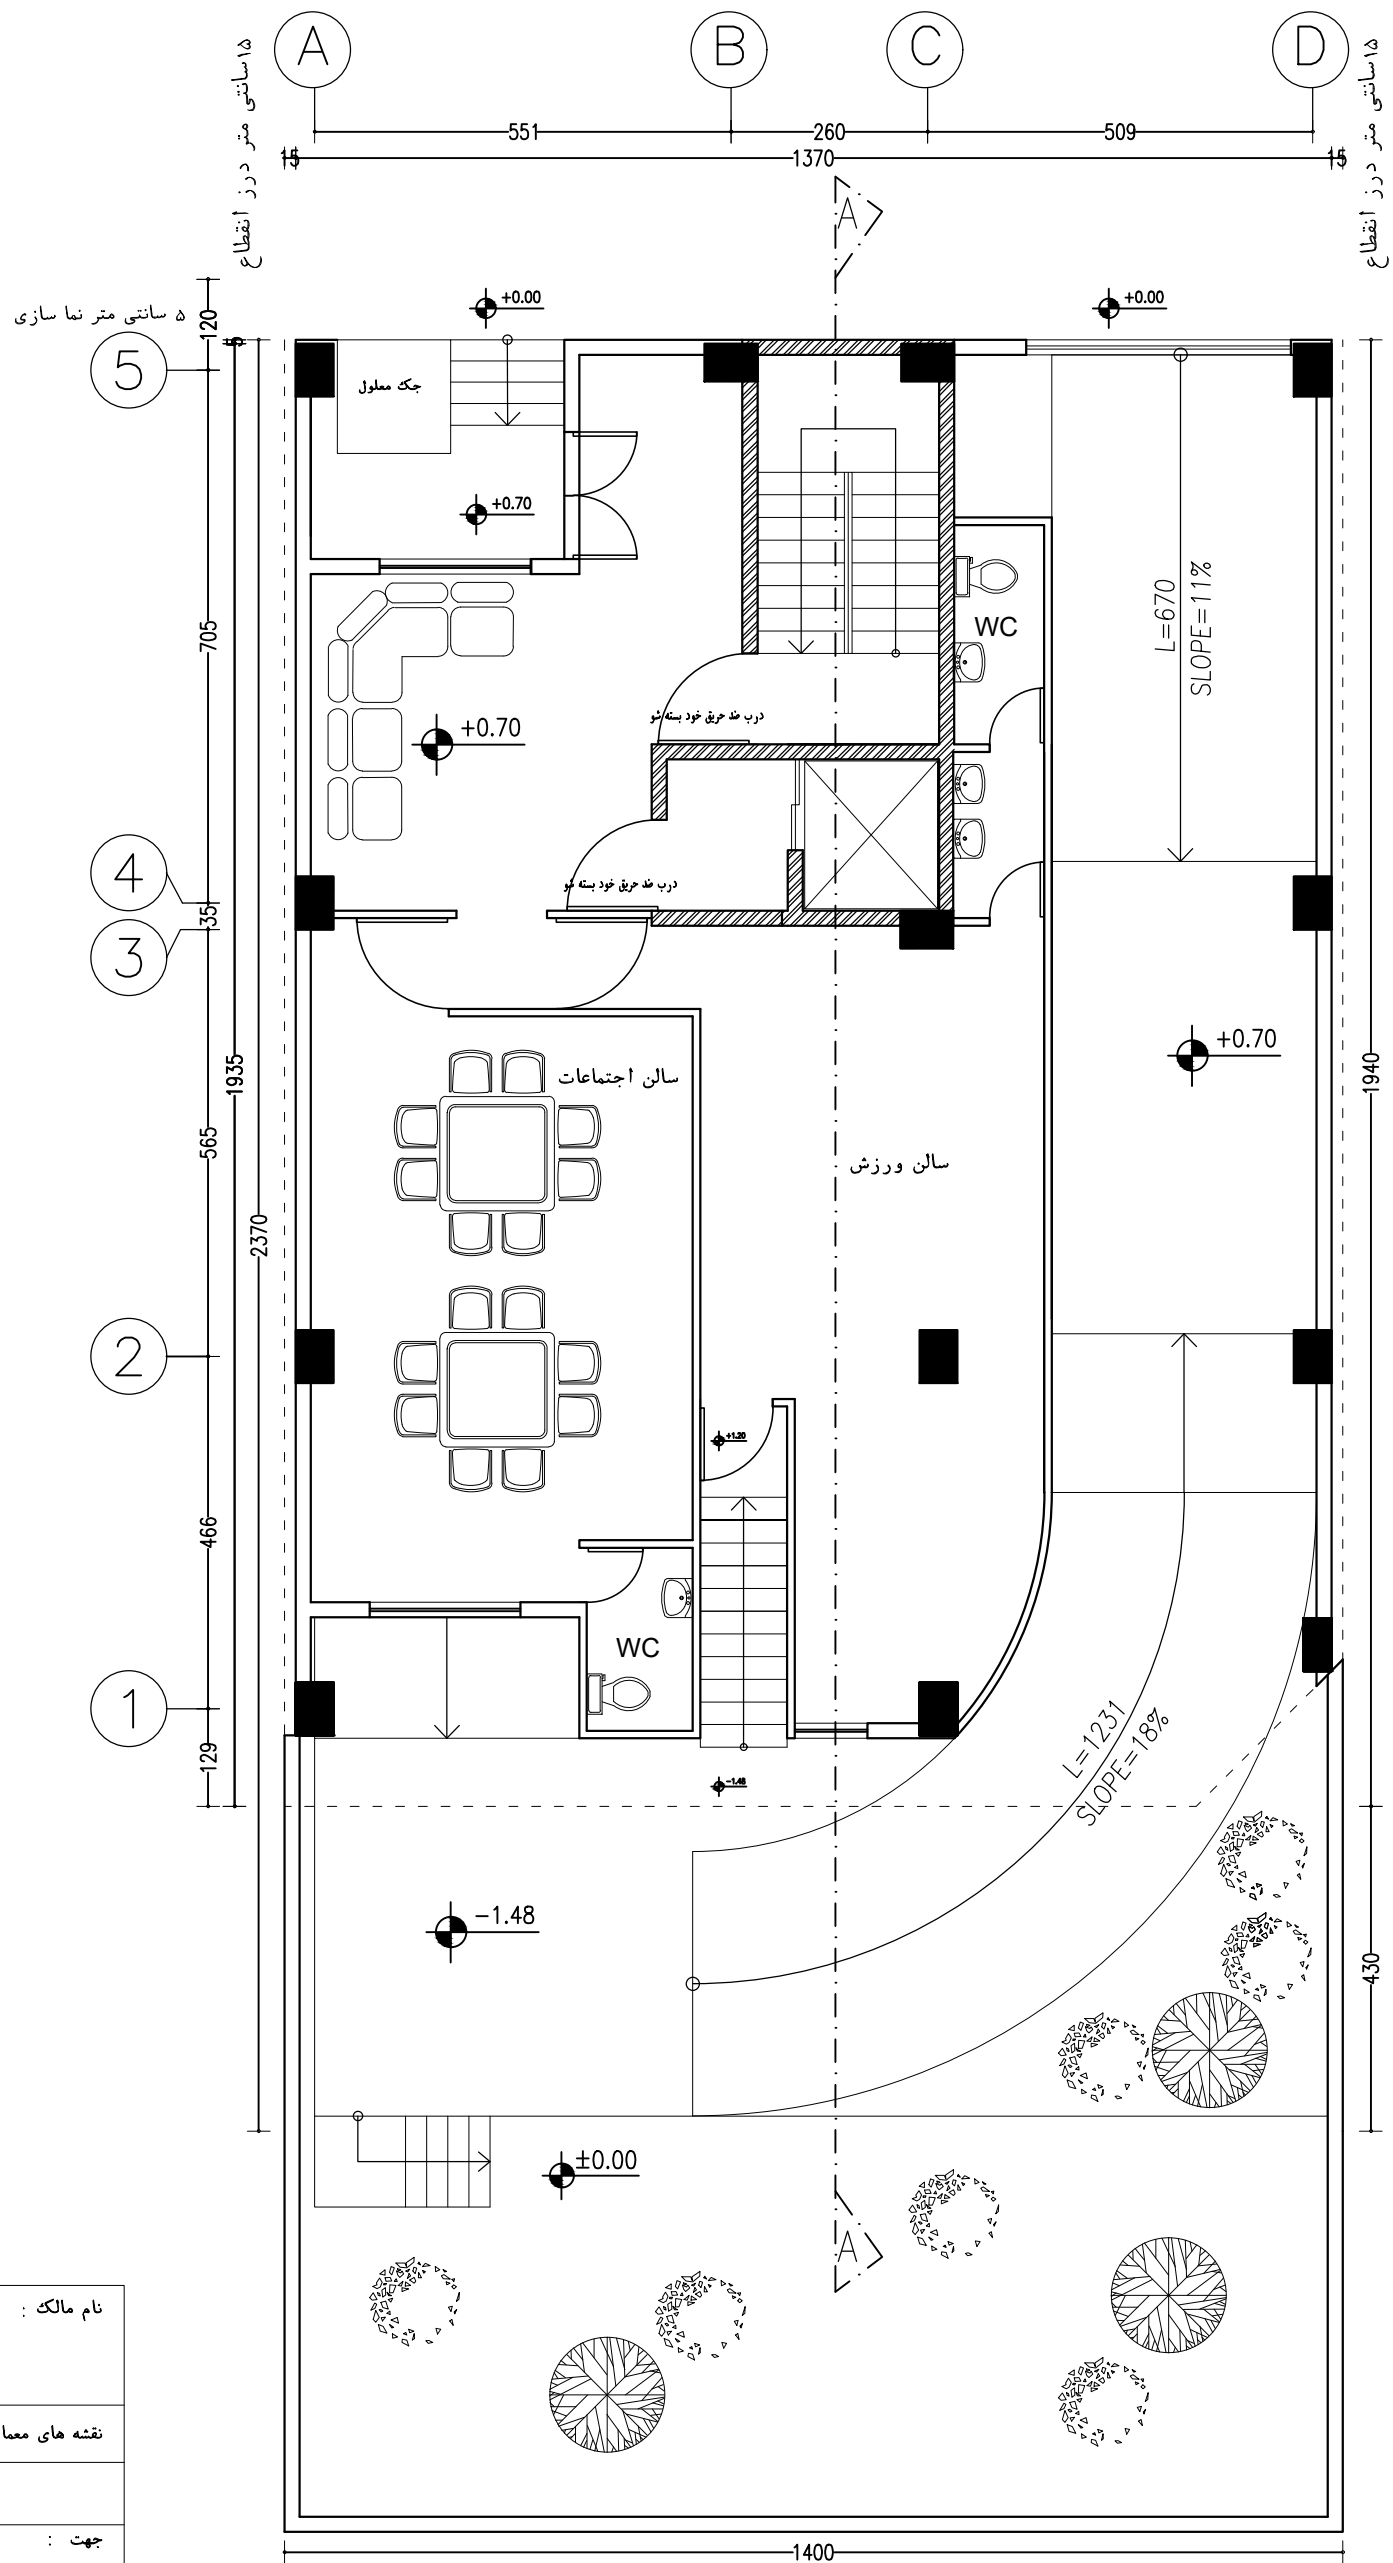


همکف

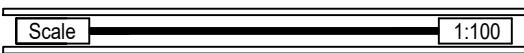


پلان مبلمان


شماره پرونده کامپیوتری	نام مالک :
تاریخ :	نقشه های معماری
	جهت :

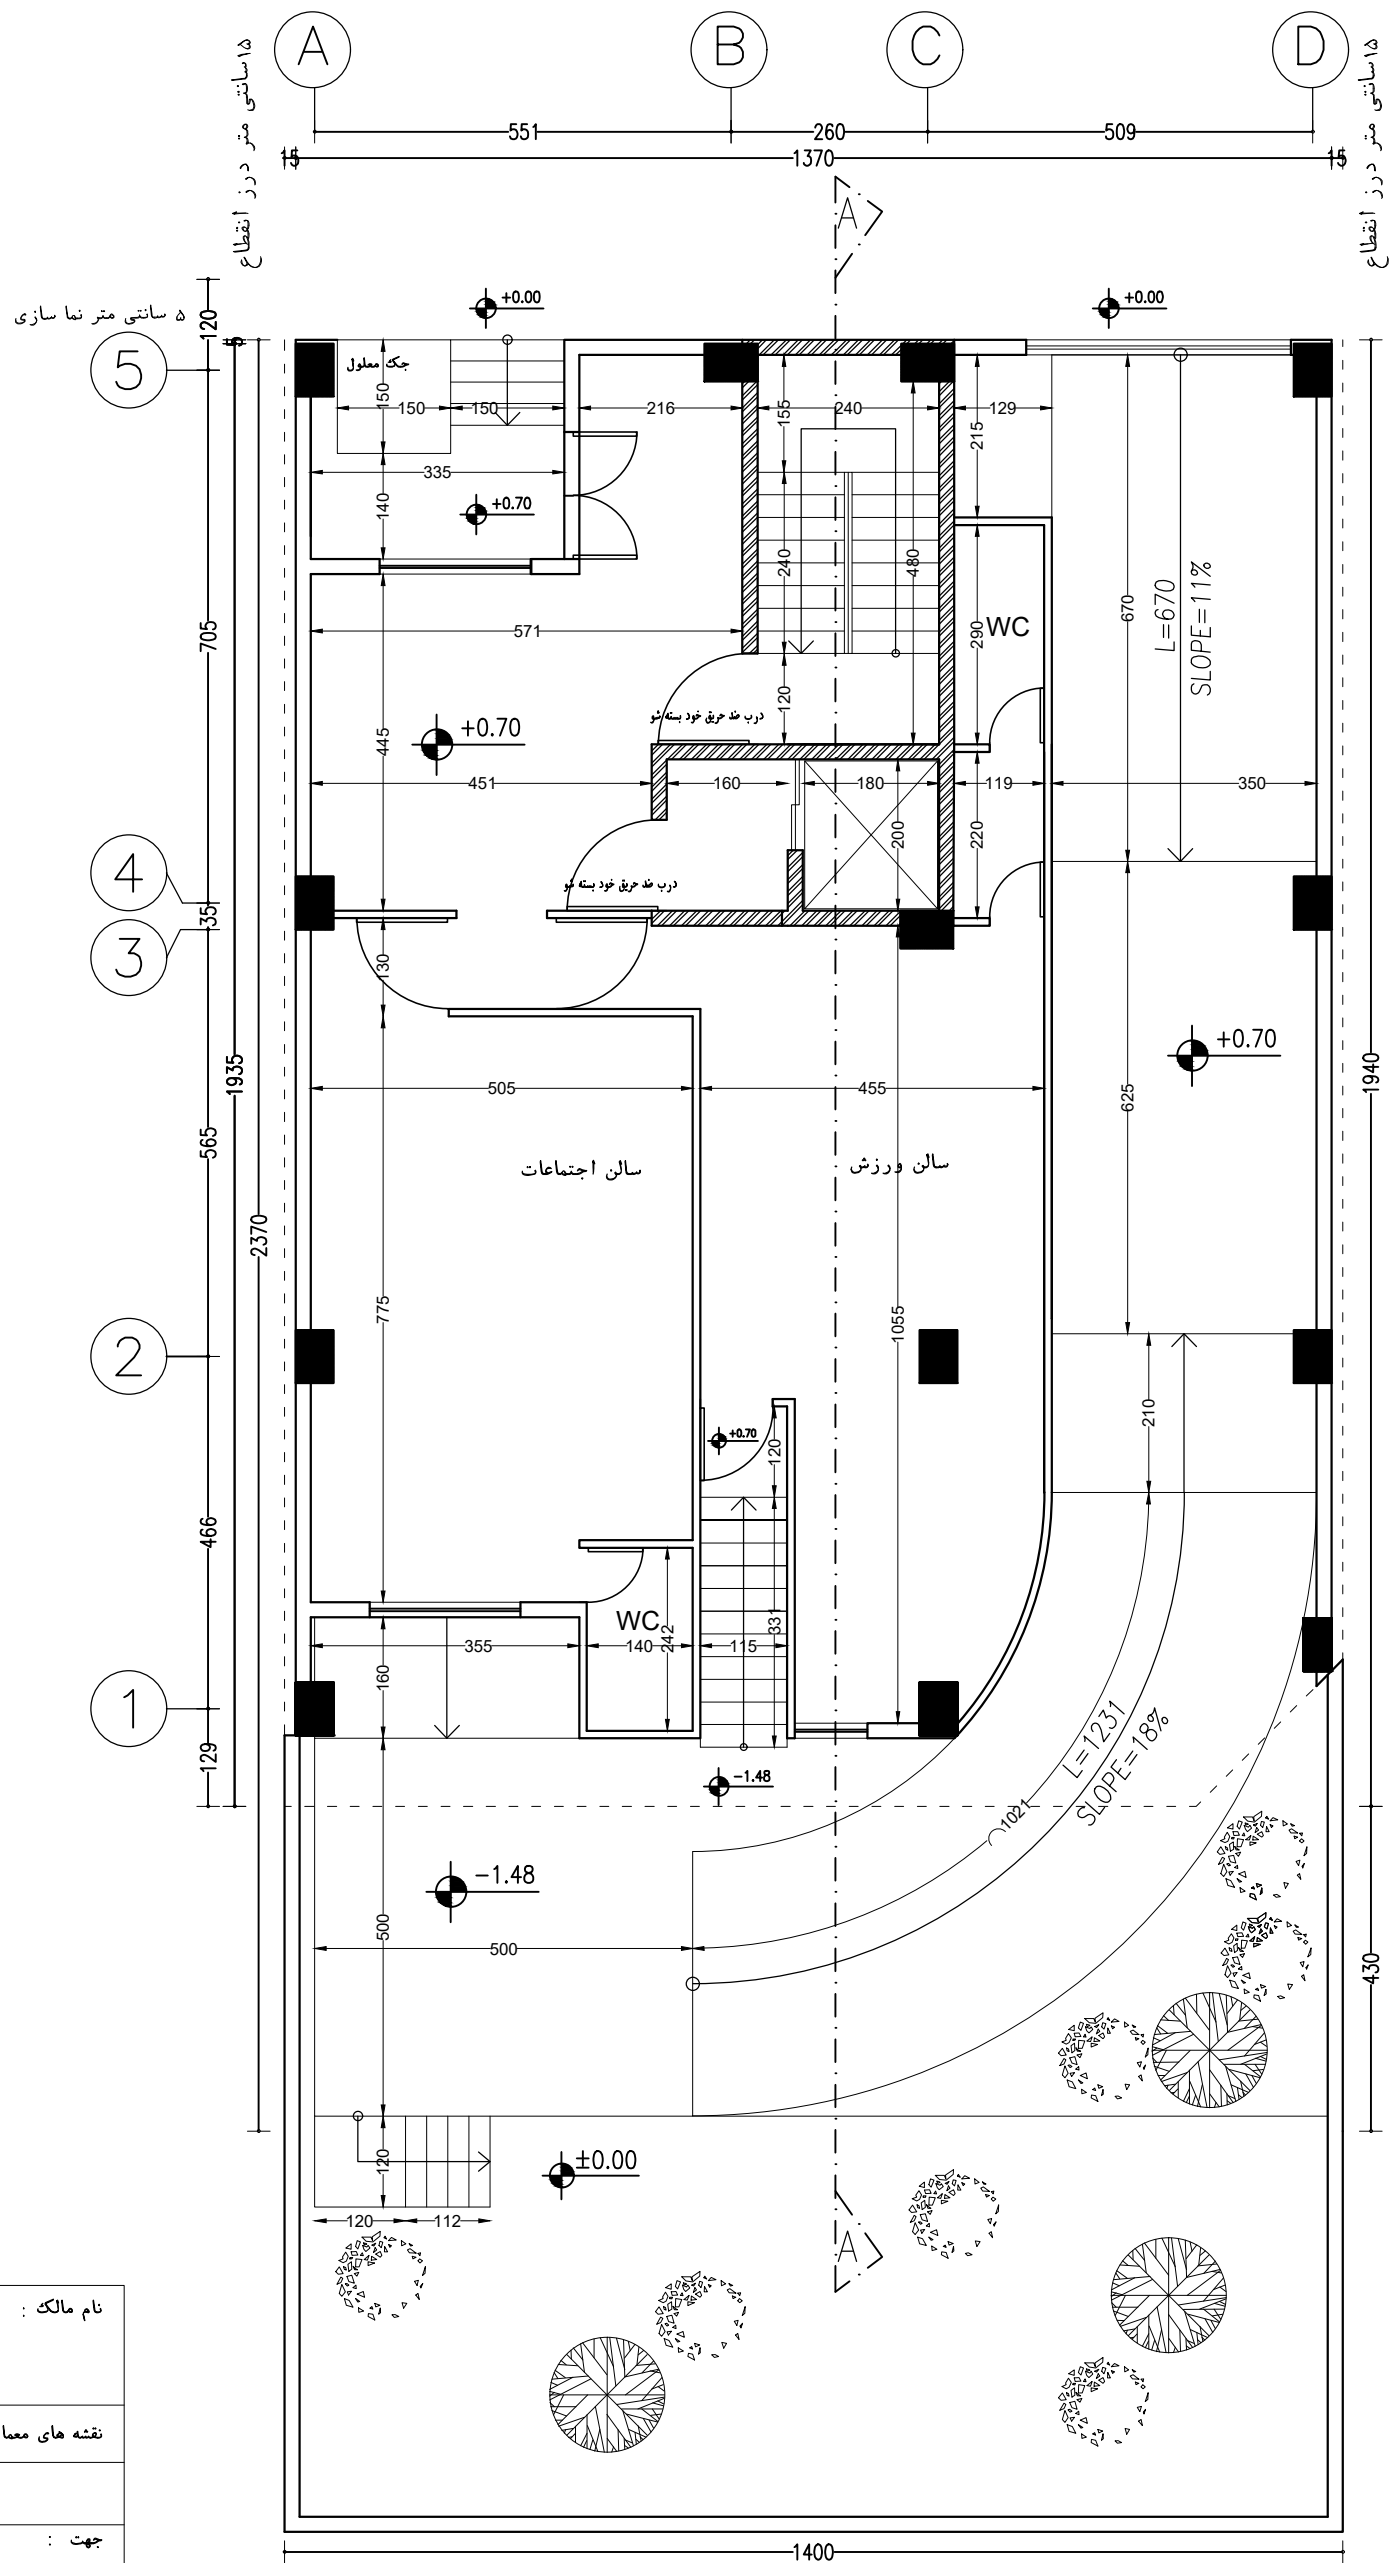


شماره پرونده کامپیوتری	نام مالک :
تاریخ :	نقشه های معماری
	جهت :

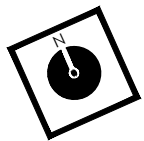

همکف

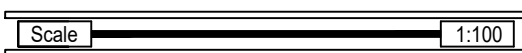


پلان اندازه گذاری

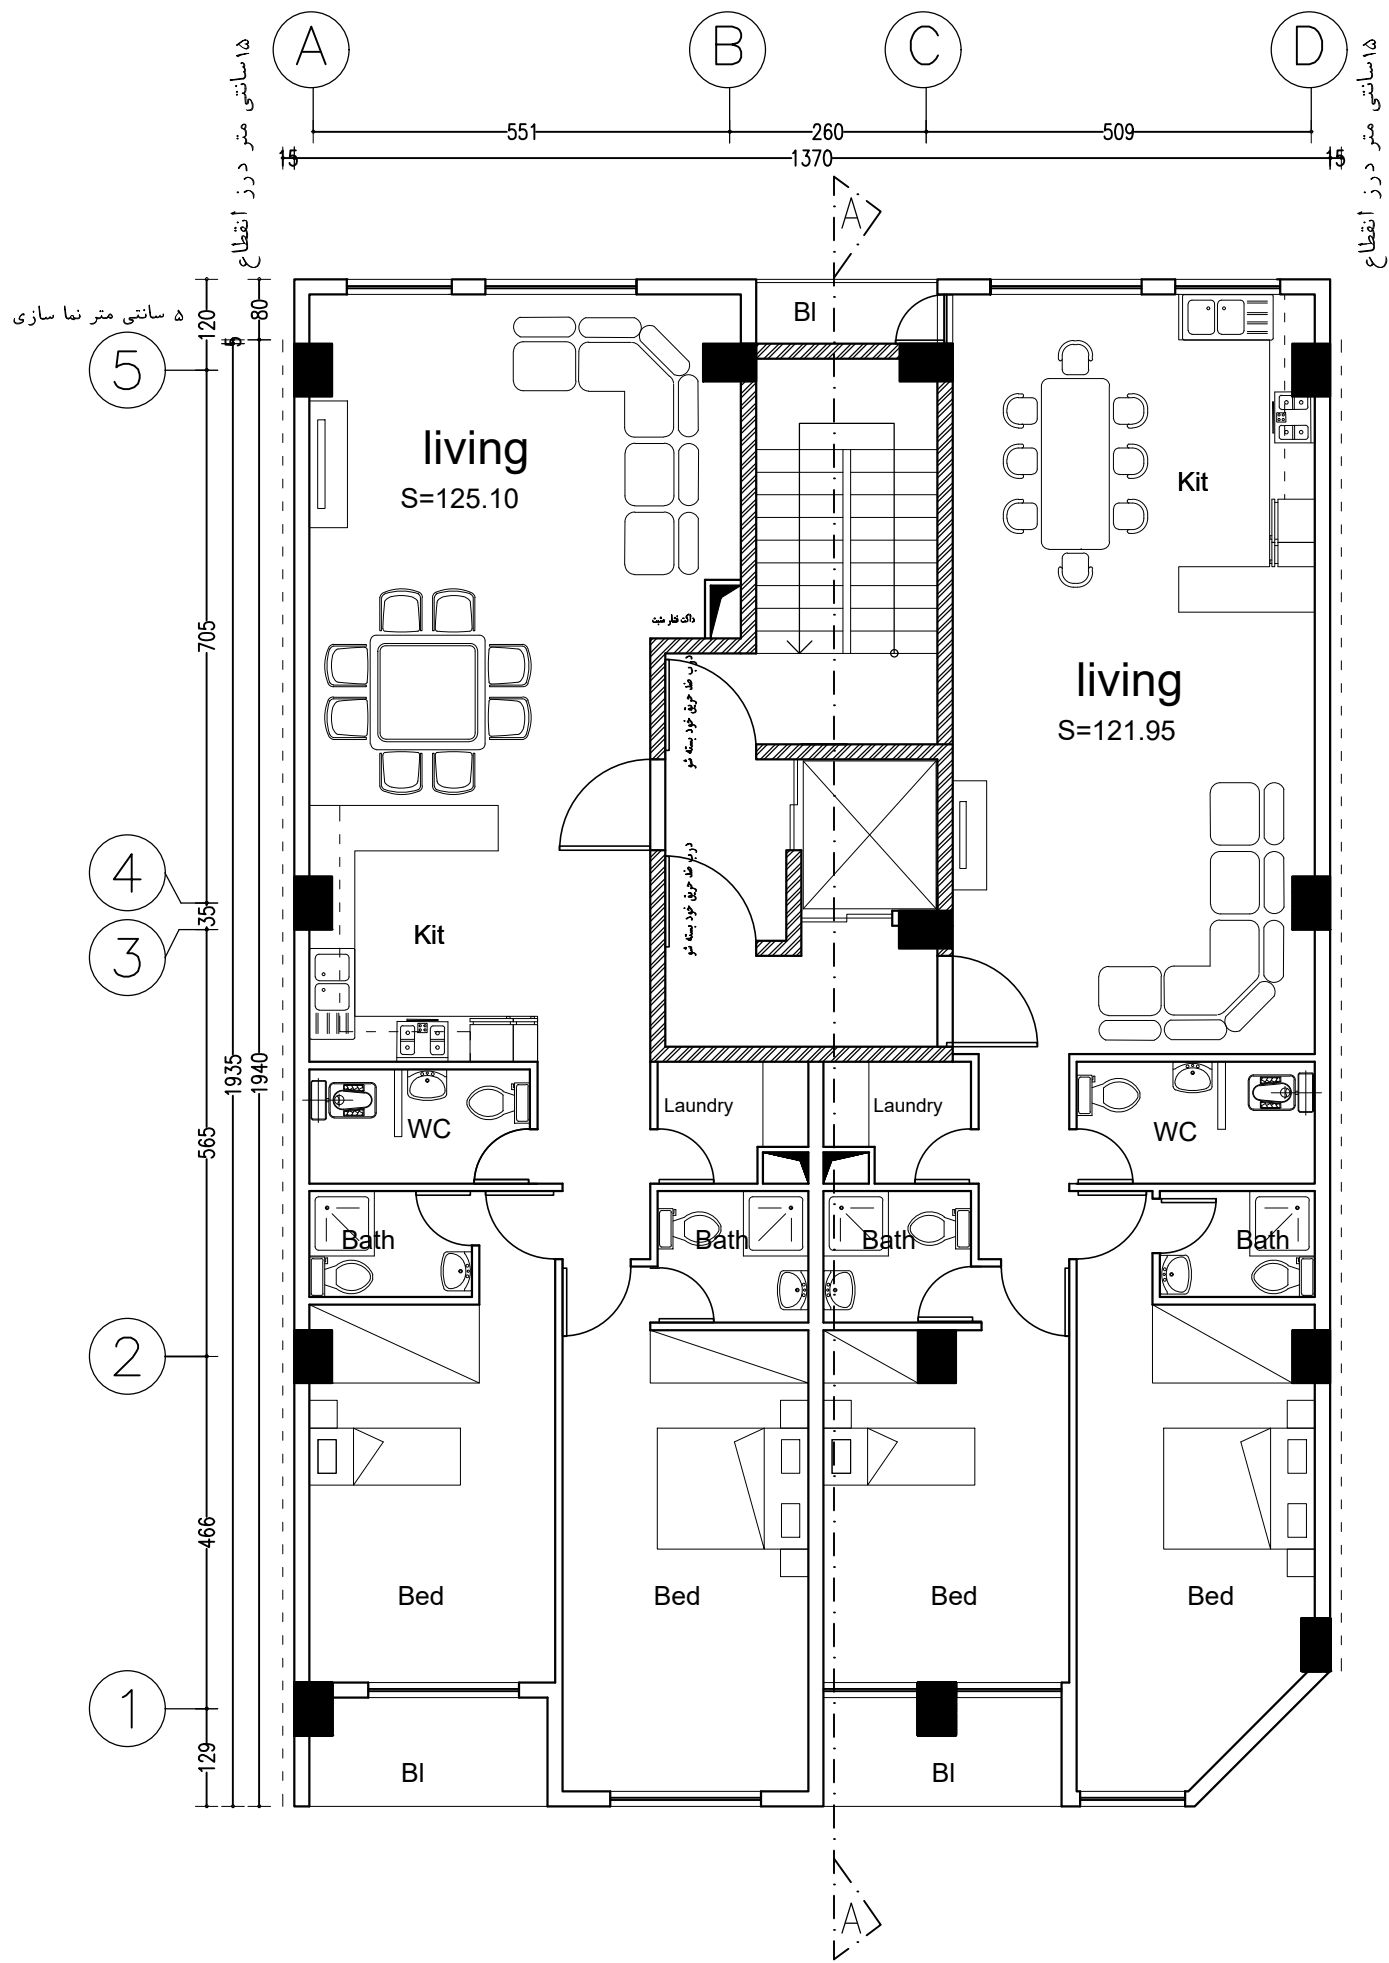


پلان طبقات

Scale 1:100

پلان مبلمان

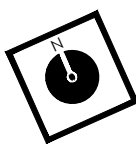نام مالک :	شماره پرونده کامپیوتری
نقشه های معماری	تاریخ :
جهت :	

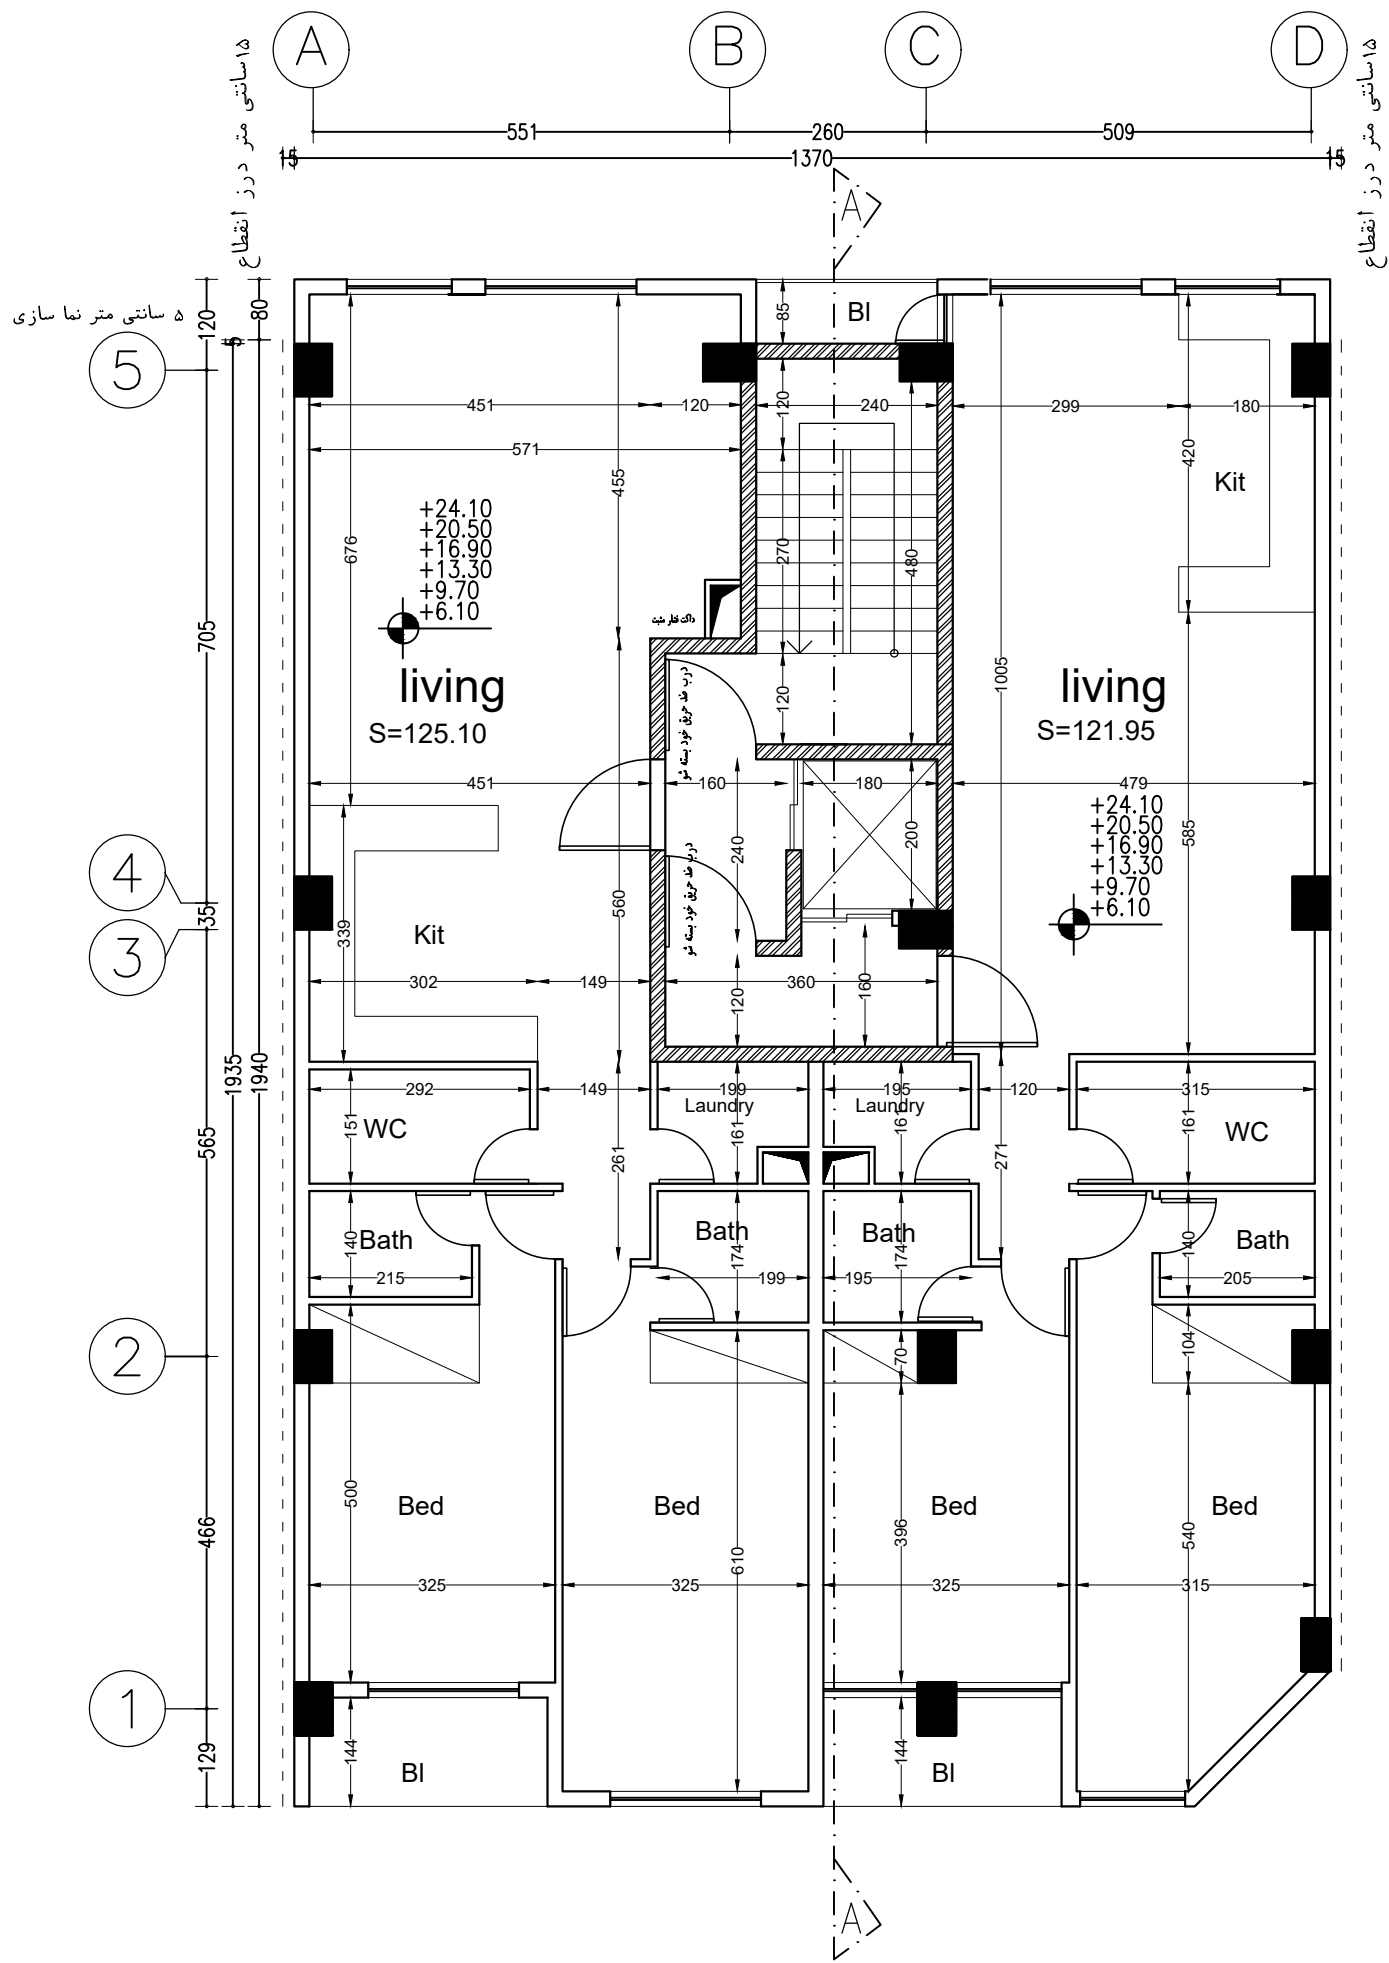

پلان طبقات

Scale 1:100

پلان اندازه گذاری

نام مالک :	شماره پرونده کامپیوتری
نقشه های معماری	تاریخ :
جهت :	

جدول مساحت کلی مسابقه ساختمان "هرمس"

مساحت کل طبقه	انبار		پارکینگ مزاحم	پارکینگ سالم	راه پله + آسانسور + لابی	مسکونی			کاربری / طبقات
	مساحت	واحد				مساحت واحدها	مساحت کل	واحد	
324.69	16.01	5	00	8	-	-	-	-	زیرزمین ۳-
324.69	23.58	5	00	6	-	-	-	-	زیرزمین ۲-
324.69	00.00	00	00	6	-	-	-	-	زیرزمین ۱-
247.05	-	-	-	-	-	-	-	-	همکف
275.13	-	-	-	-	28.08	واحد شرقی : 121.95 واحد غربی : 125.10	247.05	2	اول
275.13	-	-	-	-	28.08	واحد شرقی : 121.95 واحد غربی : 125.10	247.05	2	دوم
275.13	-	-	-	-	28.08	واحد شرقی : 121.95 واحد غربی : 125.10	247.05	2	سوم
275.13	-	-	-	-	28.08	واحد شرقی : 121.95 واحد غربی : 125.10	247.05	2	چهارم
275.13	-	-	-	-	28.08	واحد شرقی : 121.95 واحد غربی : 125.10	247.05	2	پنجم
مساحت کل مجموعه	مجموع مساحت انبار		مجموع تعداد پارکینگ مزاحم	مجموع تعداد پارکینگ سالم	-	مجموع مساحت مسکونی			جمع
2596.77	39.59	10	00	20	-	1235.25			10