


HERMES  
COMPETITION

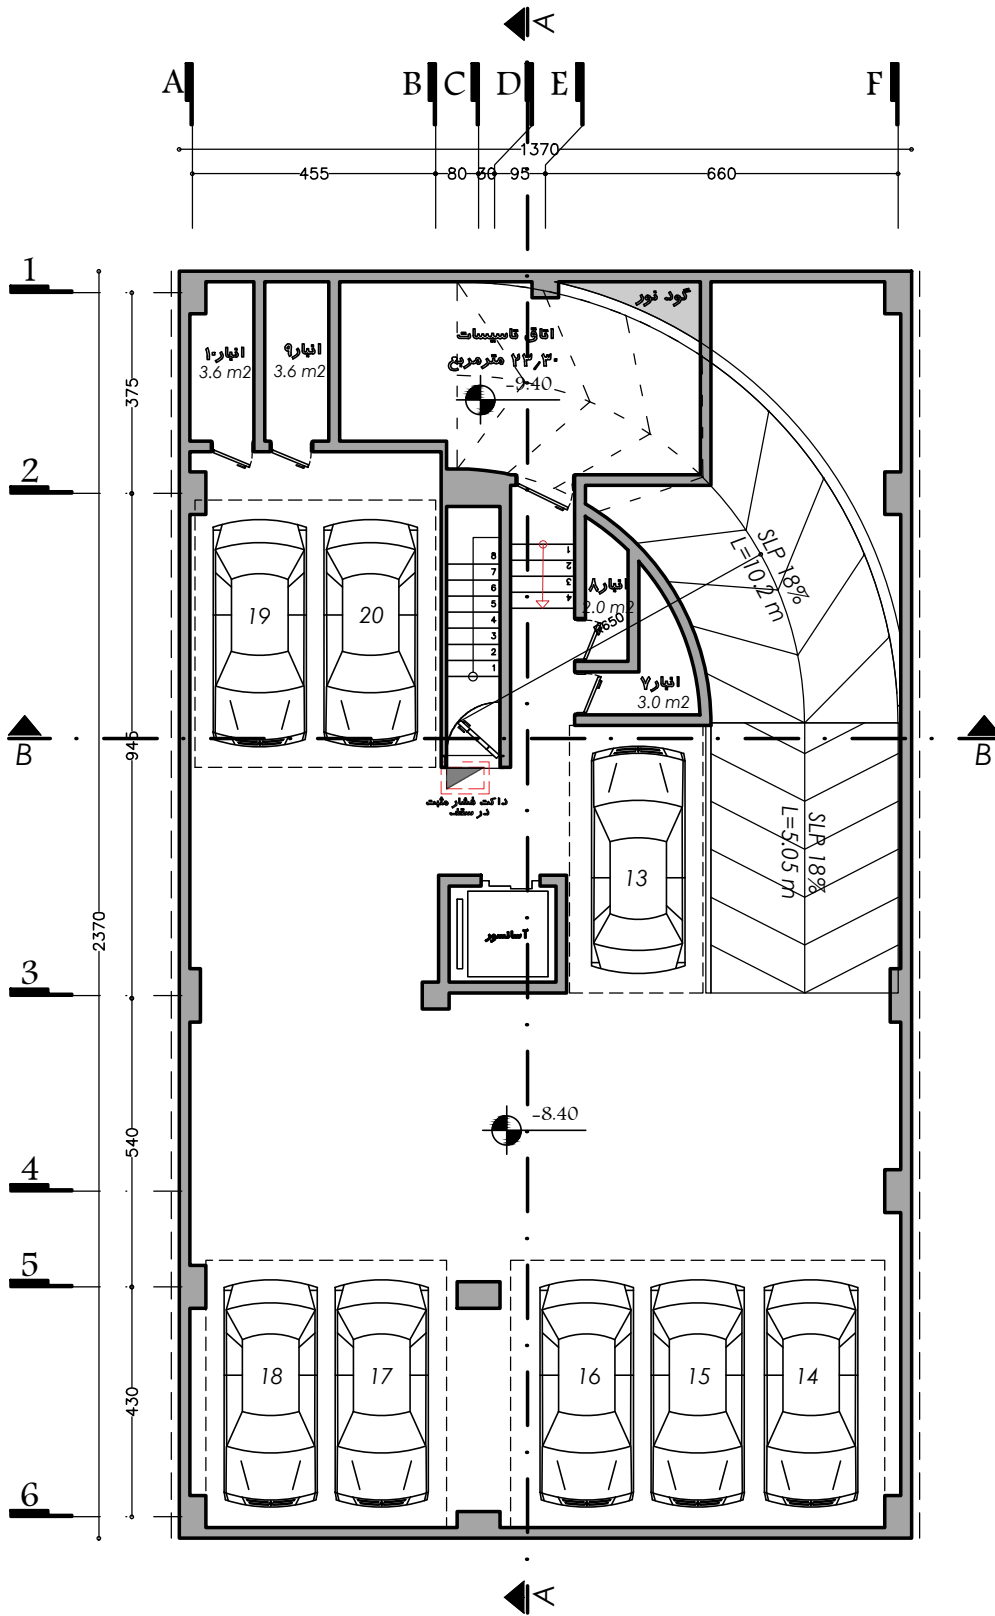


پلان زیرزمین سوم - مبلمان





HERMES  
COMPETITION

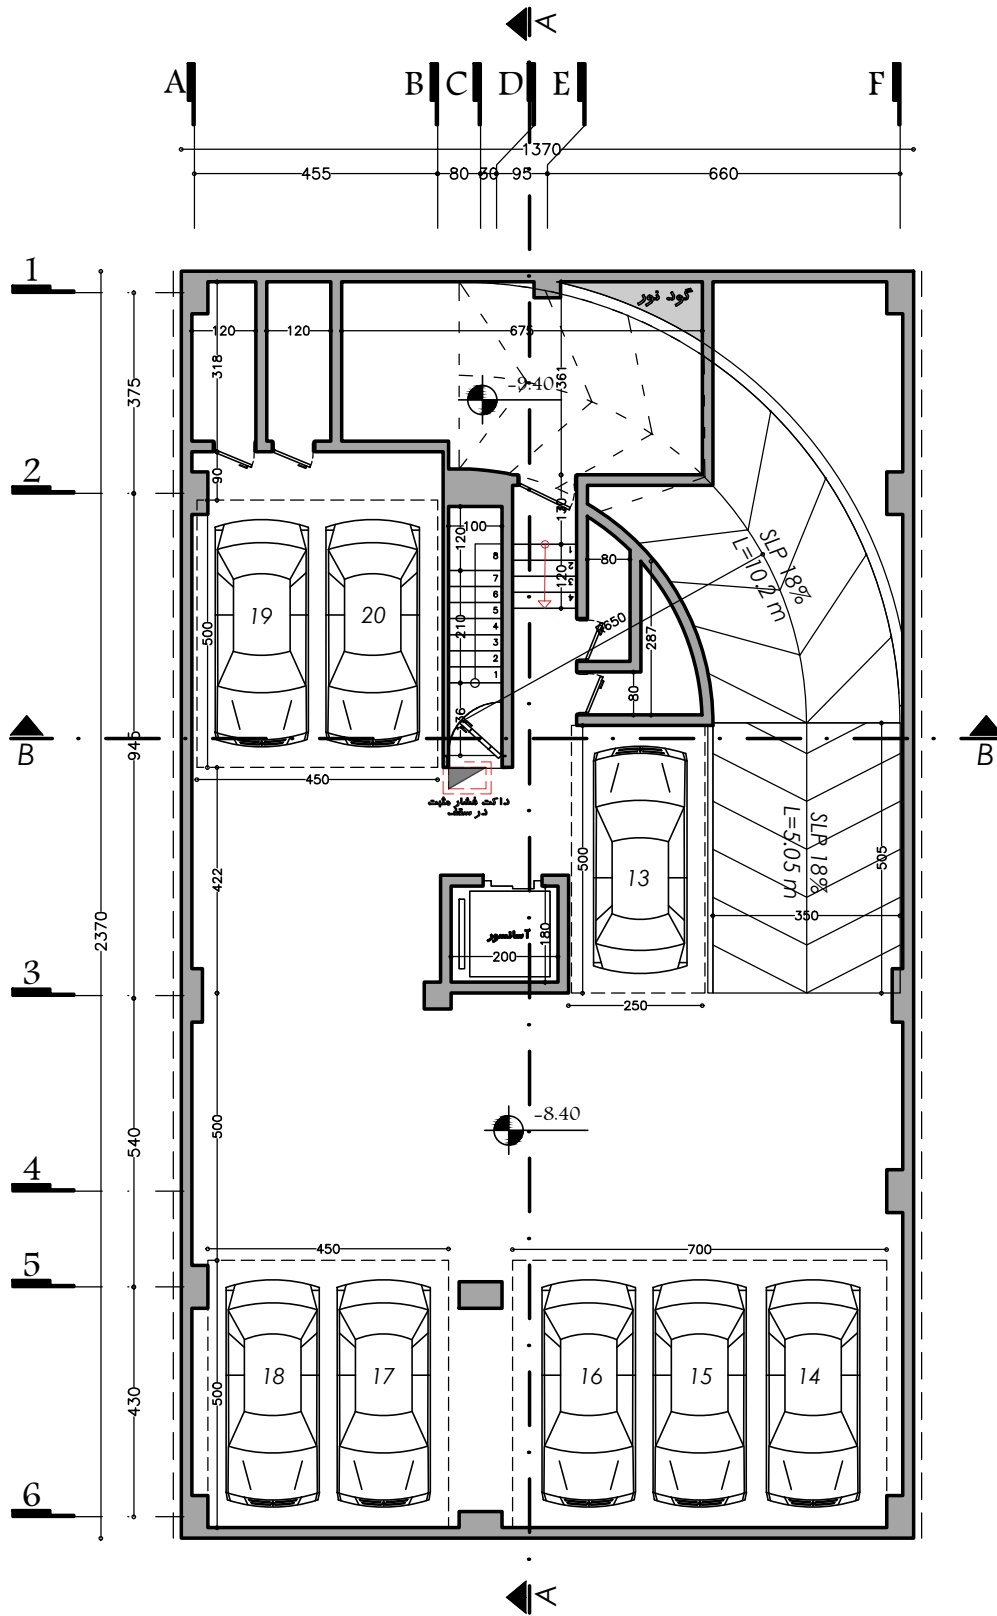


پلان زیرزمین سوم - اندازه گذاری





HERMES  
COMPETITION

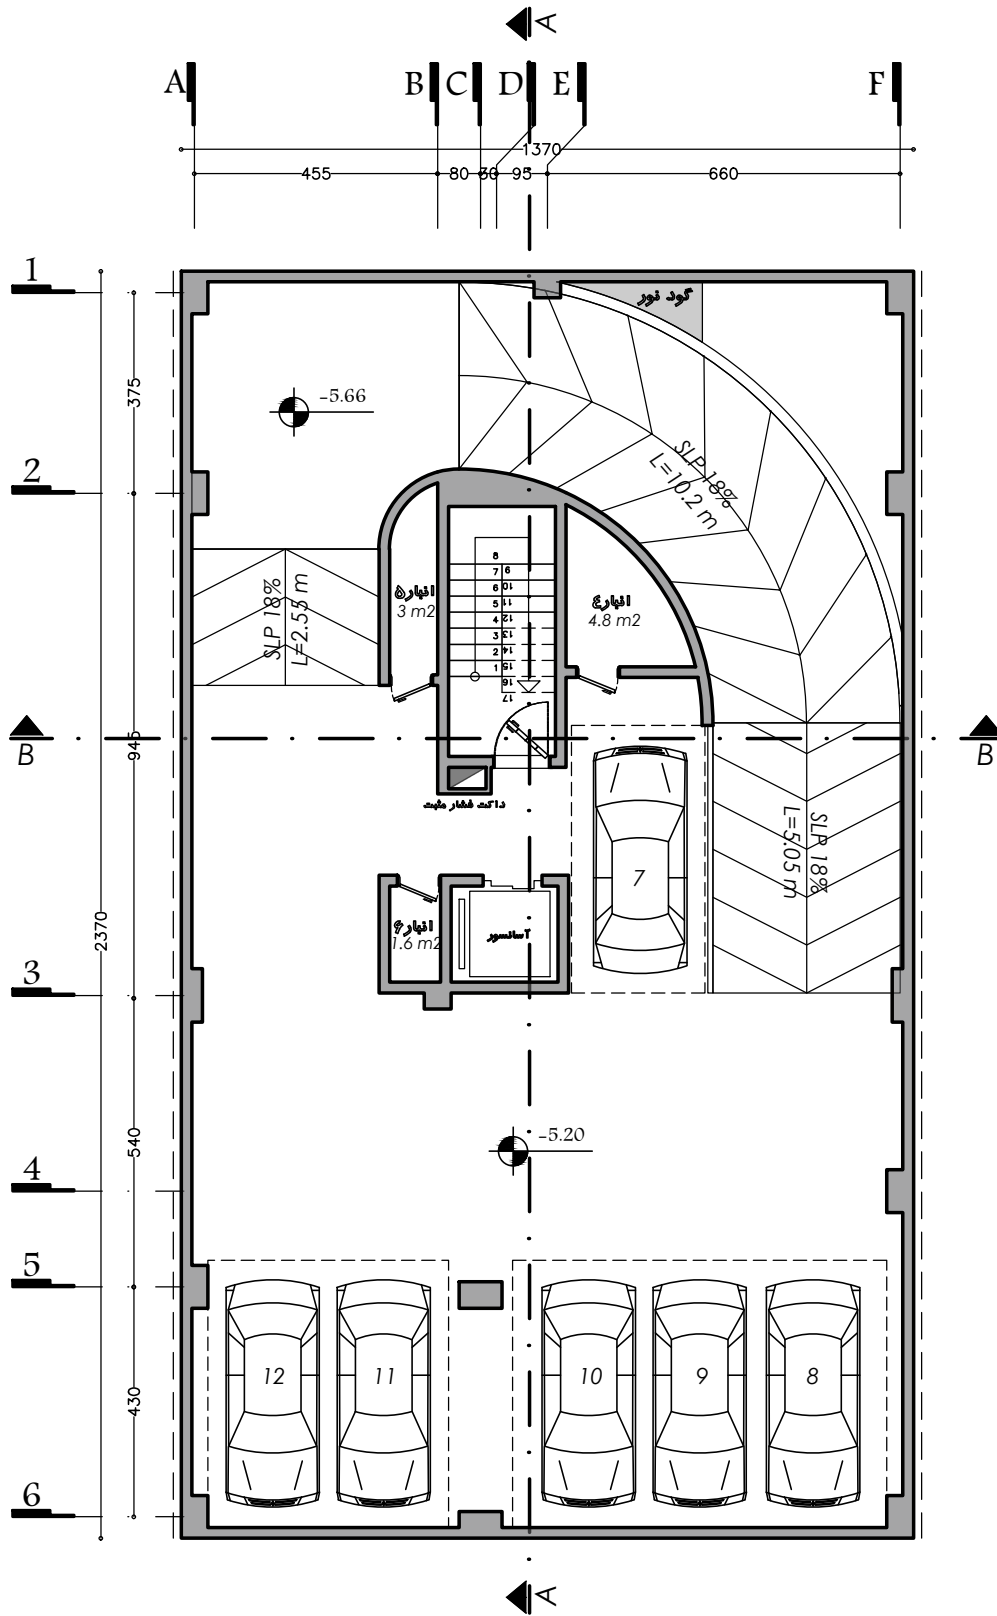


پلان زیرزمین دوم - مبلمان





HERMES  
COMPETITION

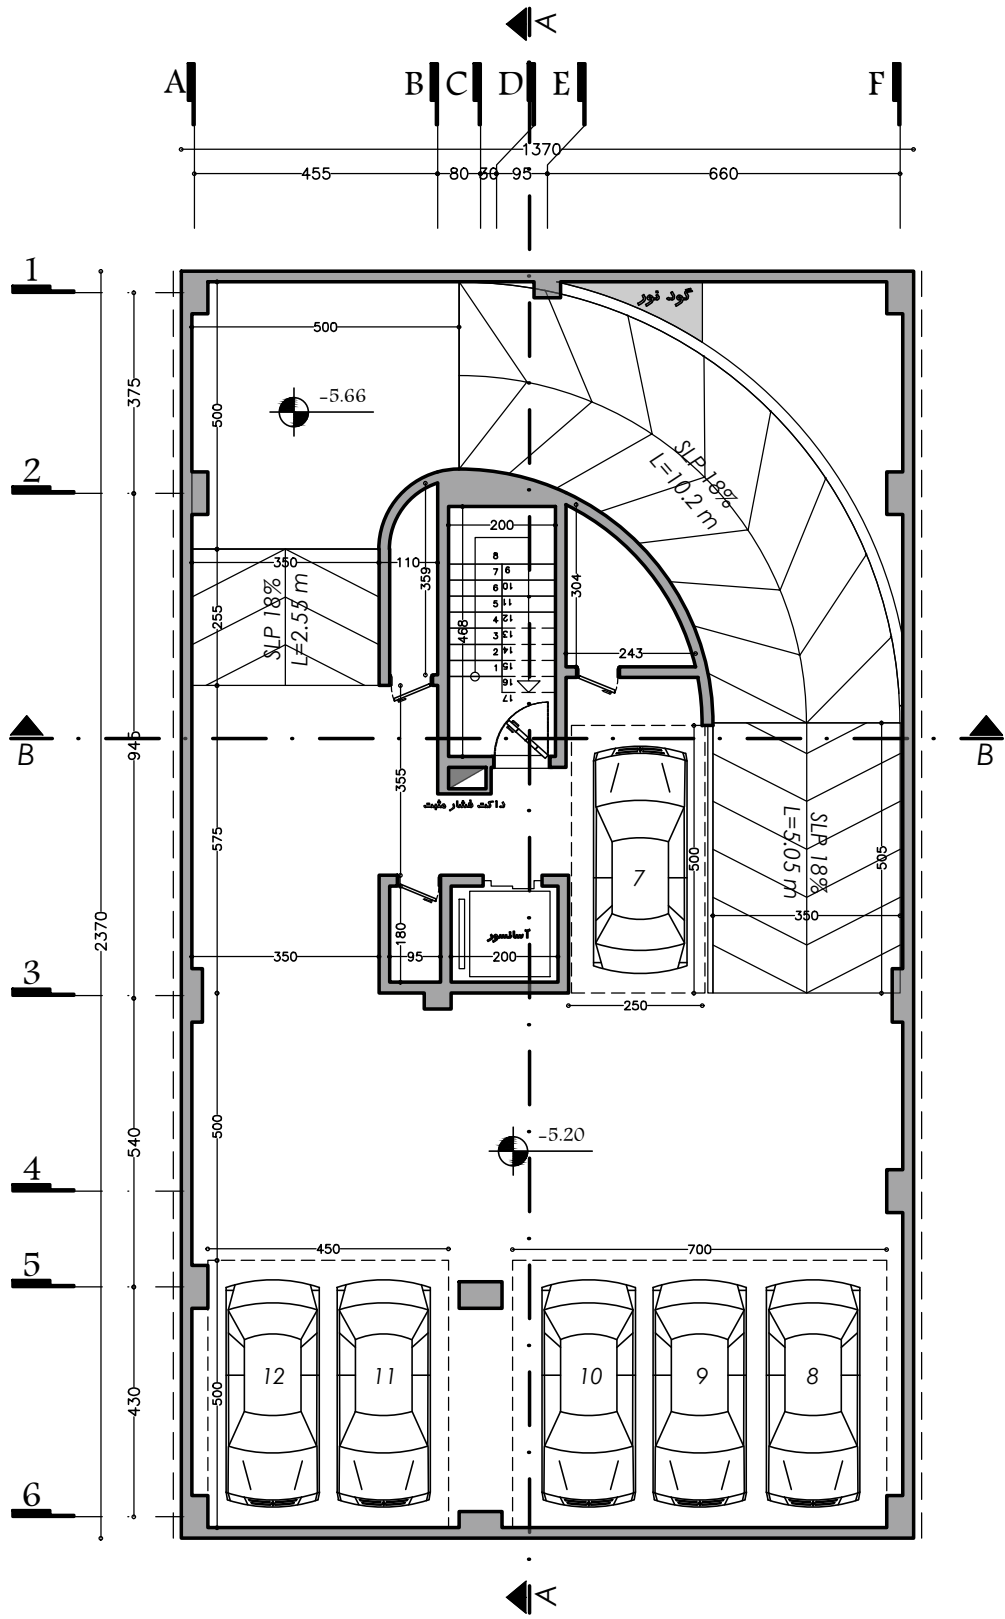


پلان زیرزمین دوم - اندازه گذاری





HERMES  
COMPETITION

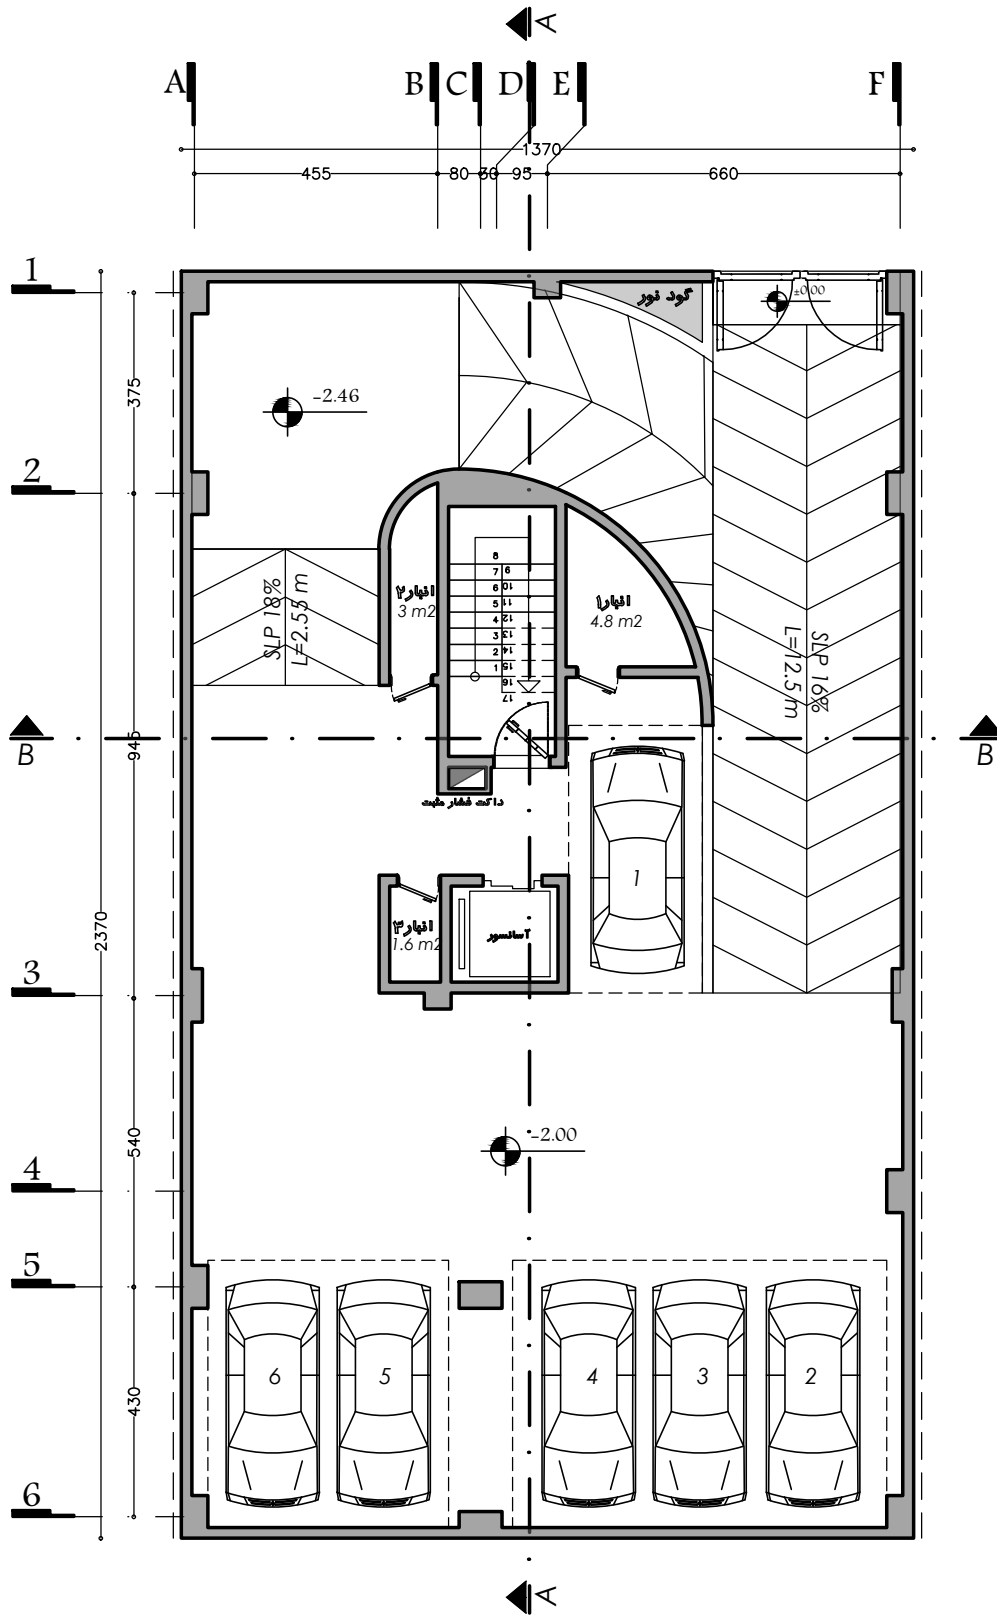


پلان زیرزمین اول - مبلمان






HERMES  
COMPETITION

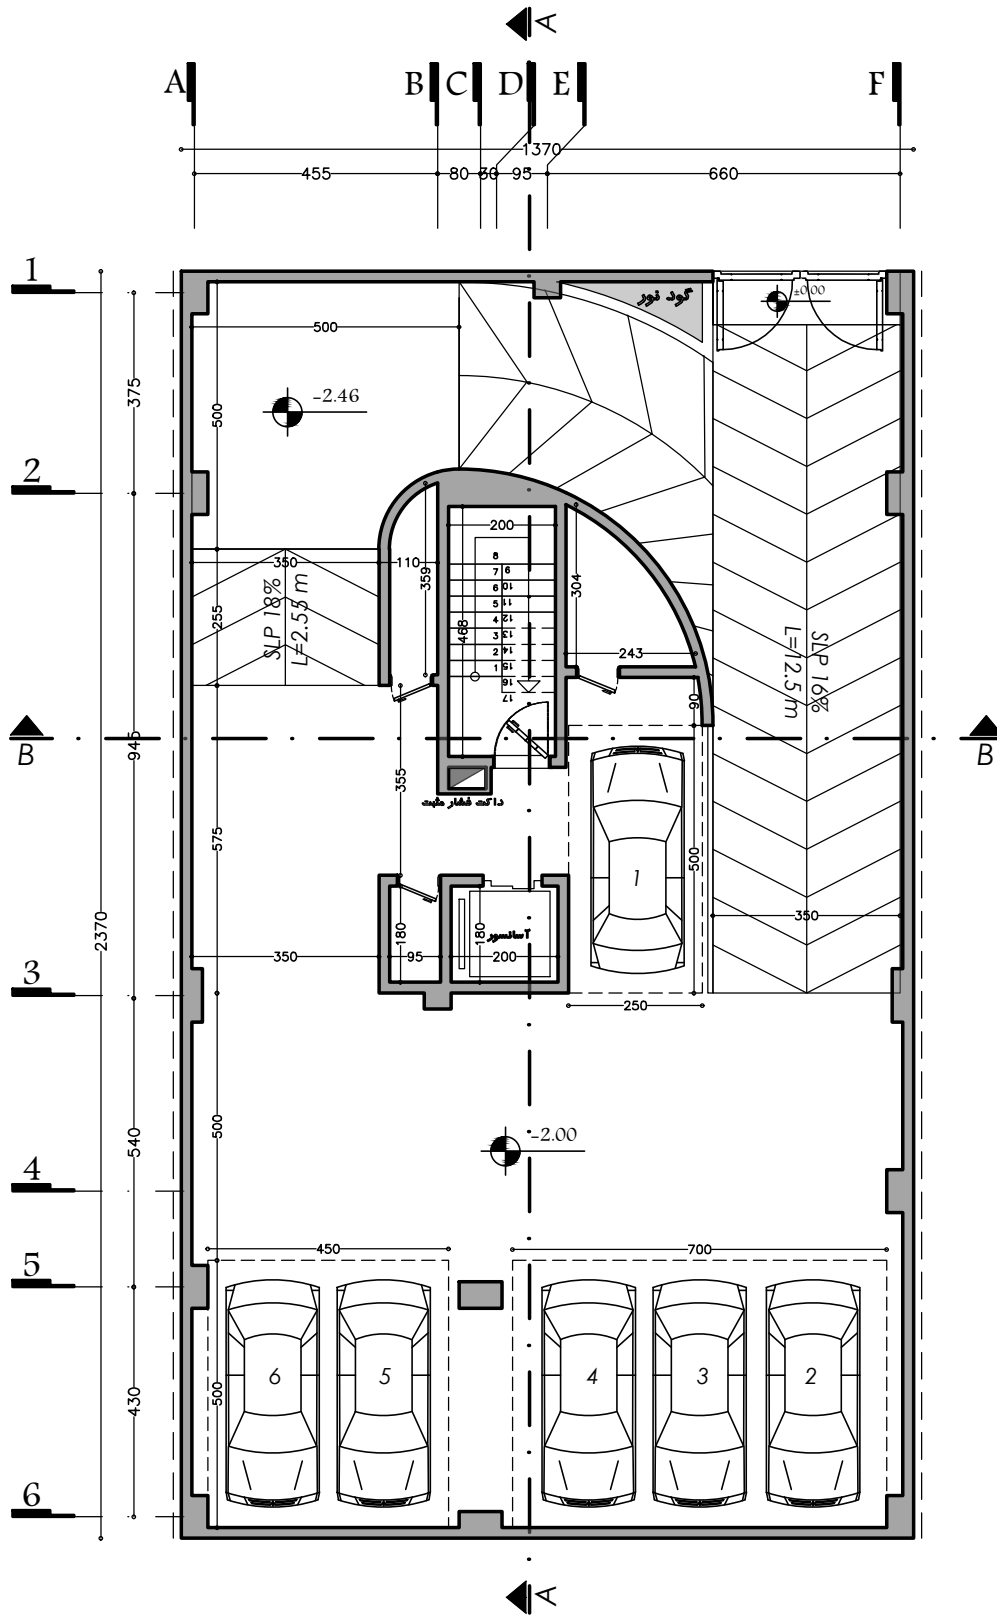


پلان زیرزمین اول - اندازه گذاری



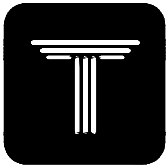

HERMES  
COMPETITION

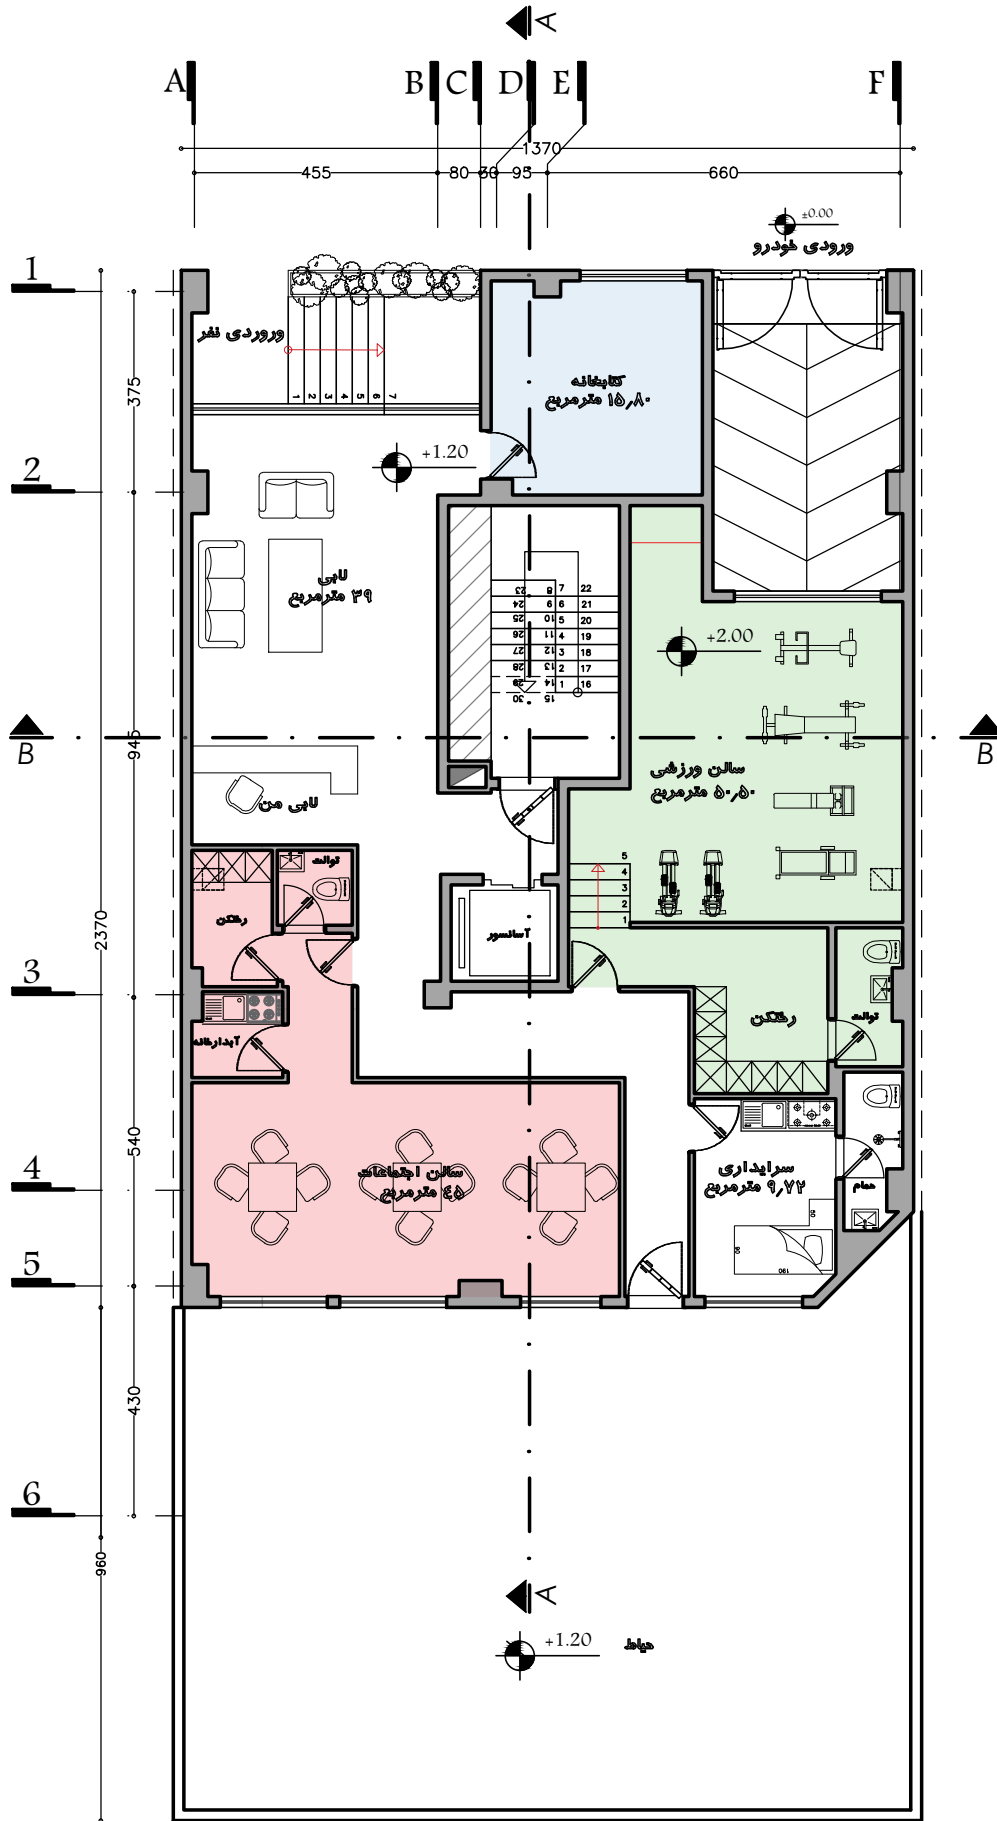


پلان همکف - مبلمان





HERMES  
COMPETITION

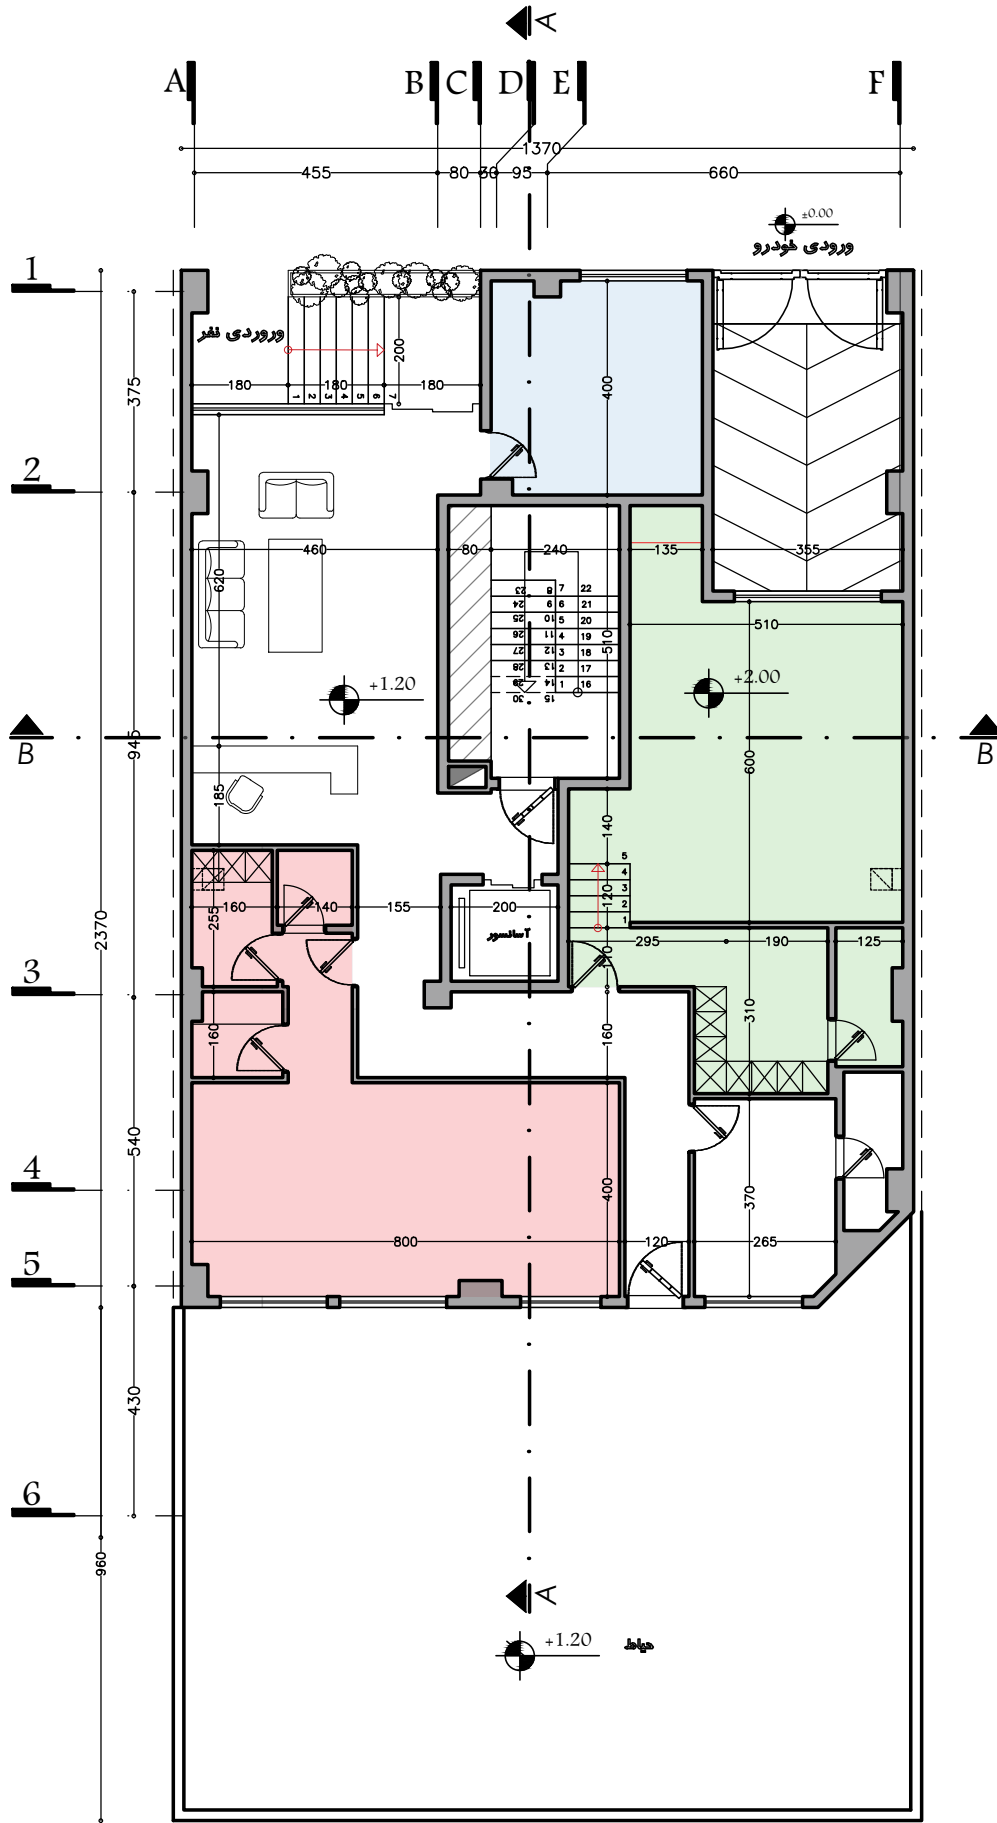


پلان همکف - اندازه گذاری


1m

5m



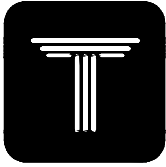

HERMES  
COMPETITION

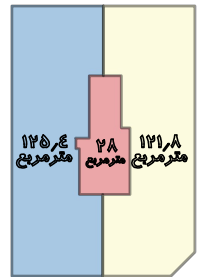

### پلان طبقات اول تا پنجم - مبلمان










HERMES  
COMPETITION

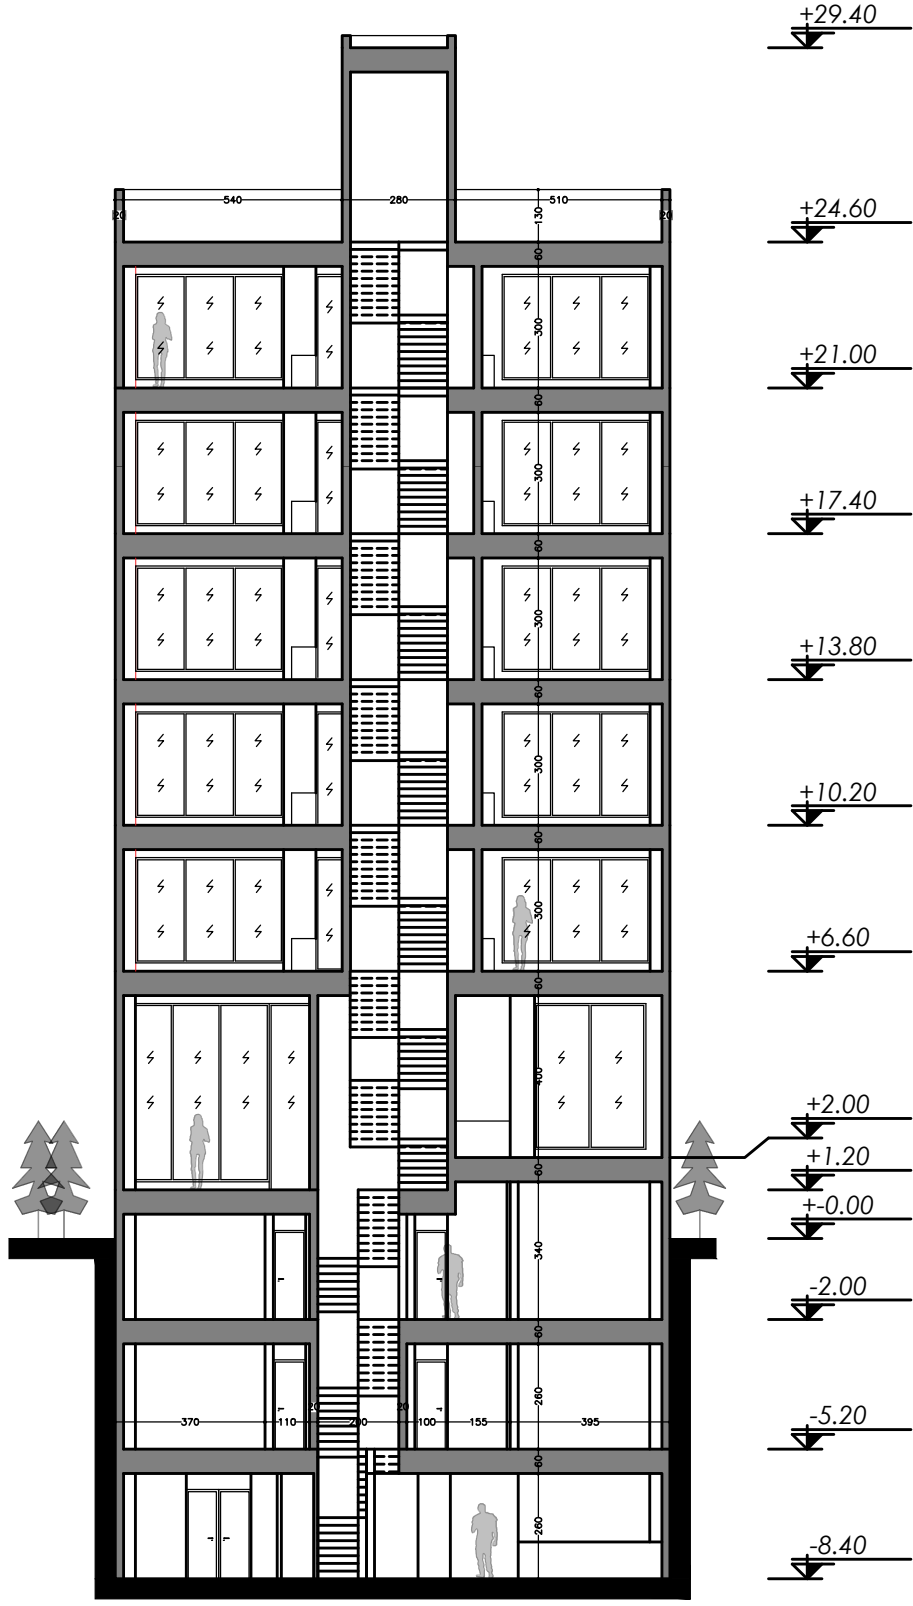

B - B برش





HERMES  
COMPETITION

### جدول مساحت کلی مسابقه ساختمان 'هرمس'

مساحت کل طبقه مساحت	انبار		پارکینگ مزاحم تعداد	پارکینگ سالم تعداد	راه پله + آسانسور، لابی مساحت	مسکونی		کاربری طبقات	
	مساحت	واحد				مساحت واحدها	مساحت کل		واحد
324.70	12.20	4	00	8	-	-	-	زیرزمین ۳-	
324.70	9.40	3	00	6	-	-	-	زیرزمین ۲-	
324.70	9.40	3	00	6	-	-	-	زیرزمین ۱-	
275.10	-	-	-	-	-	-	-	همکف	
275.10	-	-	-	-	28.0	واحد شرقی : 121.80 واحد غربی : 125.30	247.10	2	اول
275.10	-	-	-	-	28.0	واحد شرقی : 121.80 واحد غربی : 125.30	247.10	2	دوم
275.10	-	-	-	-	28.0	واحد شرقی : 121.80 واحد غربی : 125.30	247.10	2	سوم
275.10	-	-	-	-	28.0	واحد شرقی : 121.80 واحد غربی : 125.30	247.10	2	چهارم
275.10	-	-	-	-	28.0	واحد شرقی : 121.80 واحد غربی : 125.30	247.10	2	پنجم
مساحت کل مجموعه	مجموع مساحت انبار		مجموع تعداد پارکینگ مزاحم	مجموع تعداد پارکینگ سالم	-	مجموع مساحت مسکونی		-	جمع
2,624.7	31.00	20	00	20	-	1,235.50		10	

دیوارهای مشترک بین فضای مسکونی و مشاعات (راه پله، آسانسور و لابی) جزء مساحت مسکونی محاسبه می شود

نیازی به پر کردن خانه های با علامت (-) نیست

لطفاً پلی لاین مساحت کل طبقه و واحدهای مسکونی در فایل اتوکد ترسیم شود