


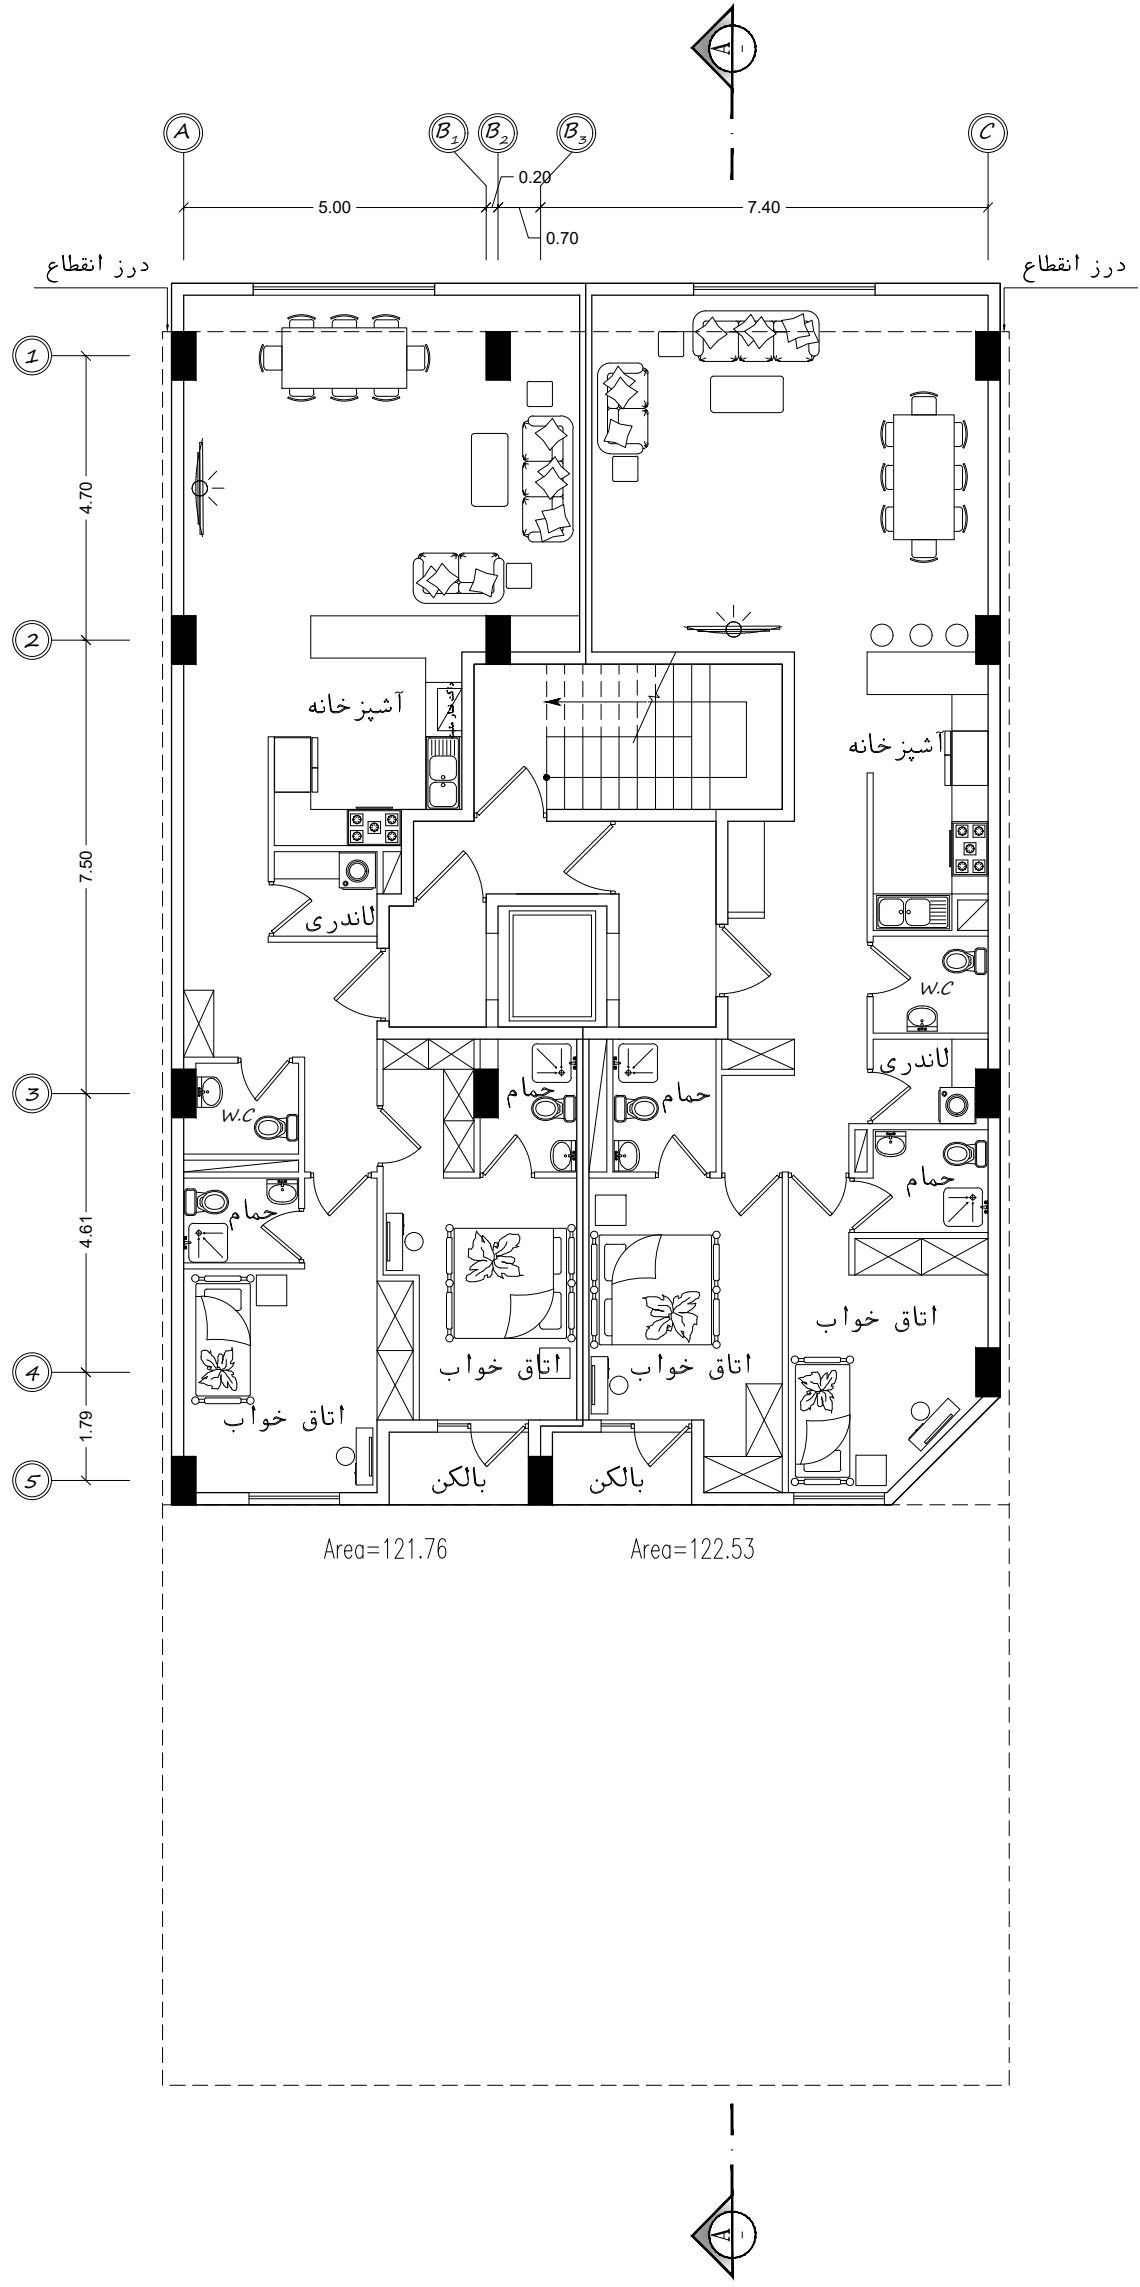


HERMES
COMPETITION


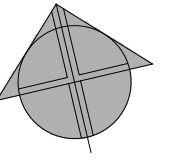


مبلغان	پلان طبقه ۱ تا ۵
--------	------------------

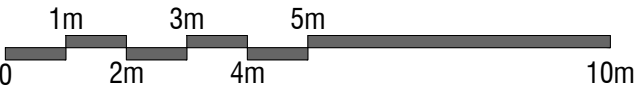

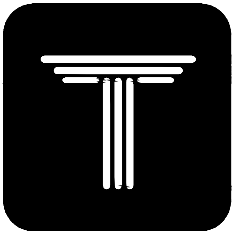


HERMES
COMPETITION

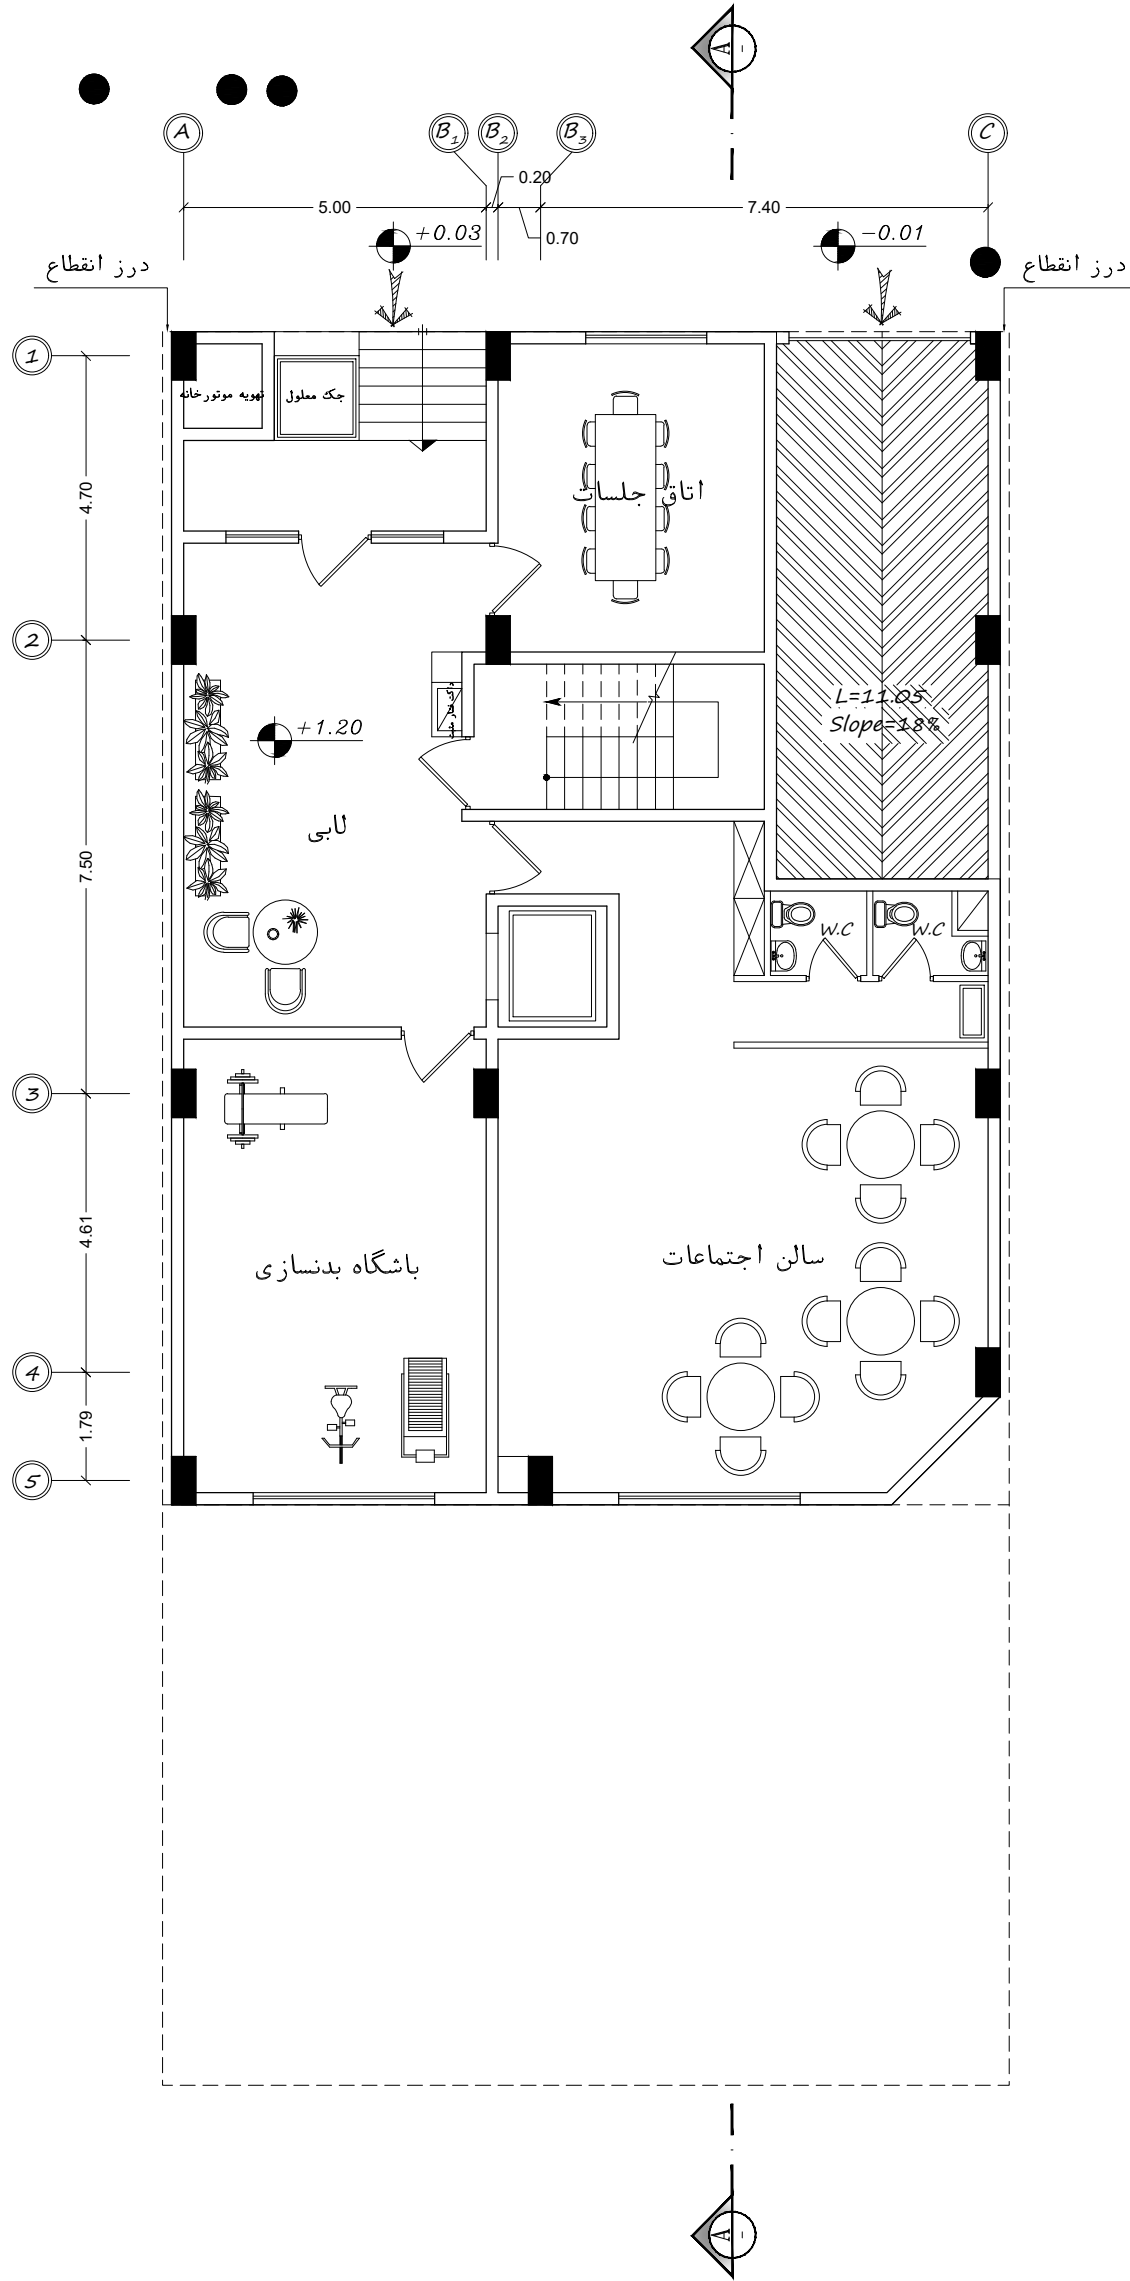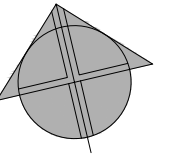


مبلمان



پلان طبقه همکف

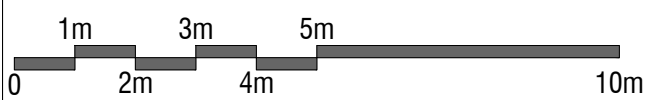

2/12

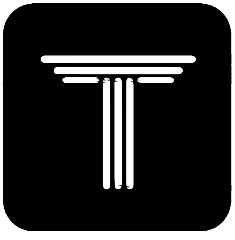


HERMES
COMPETITION

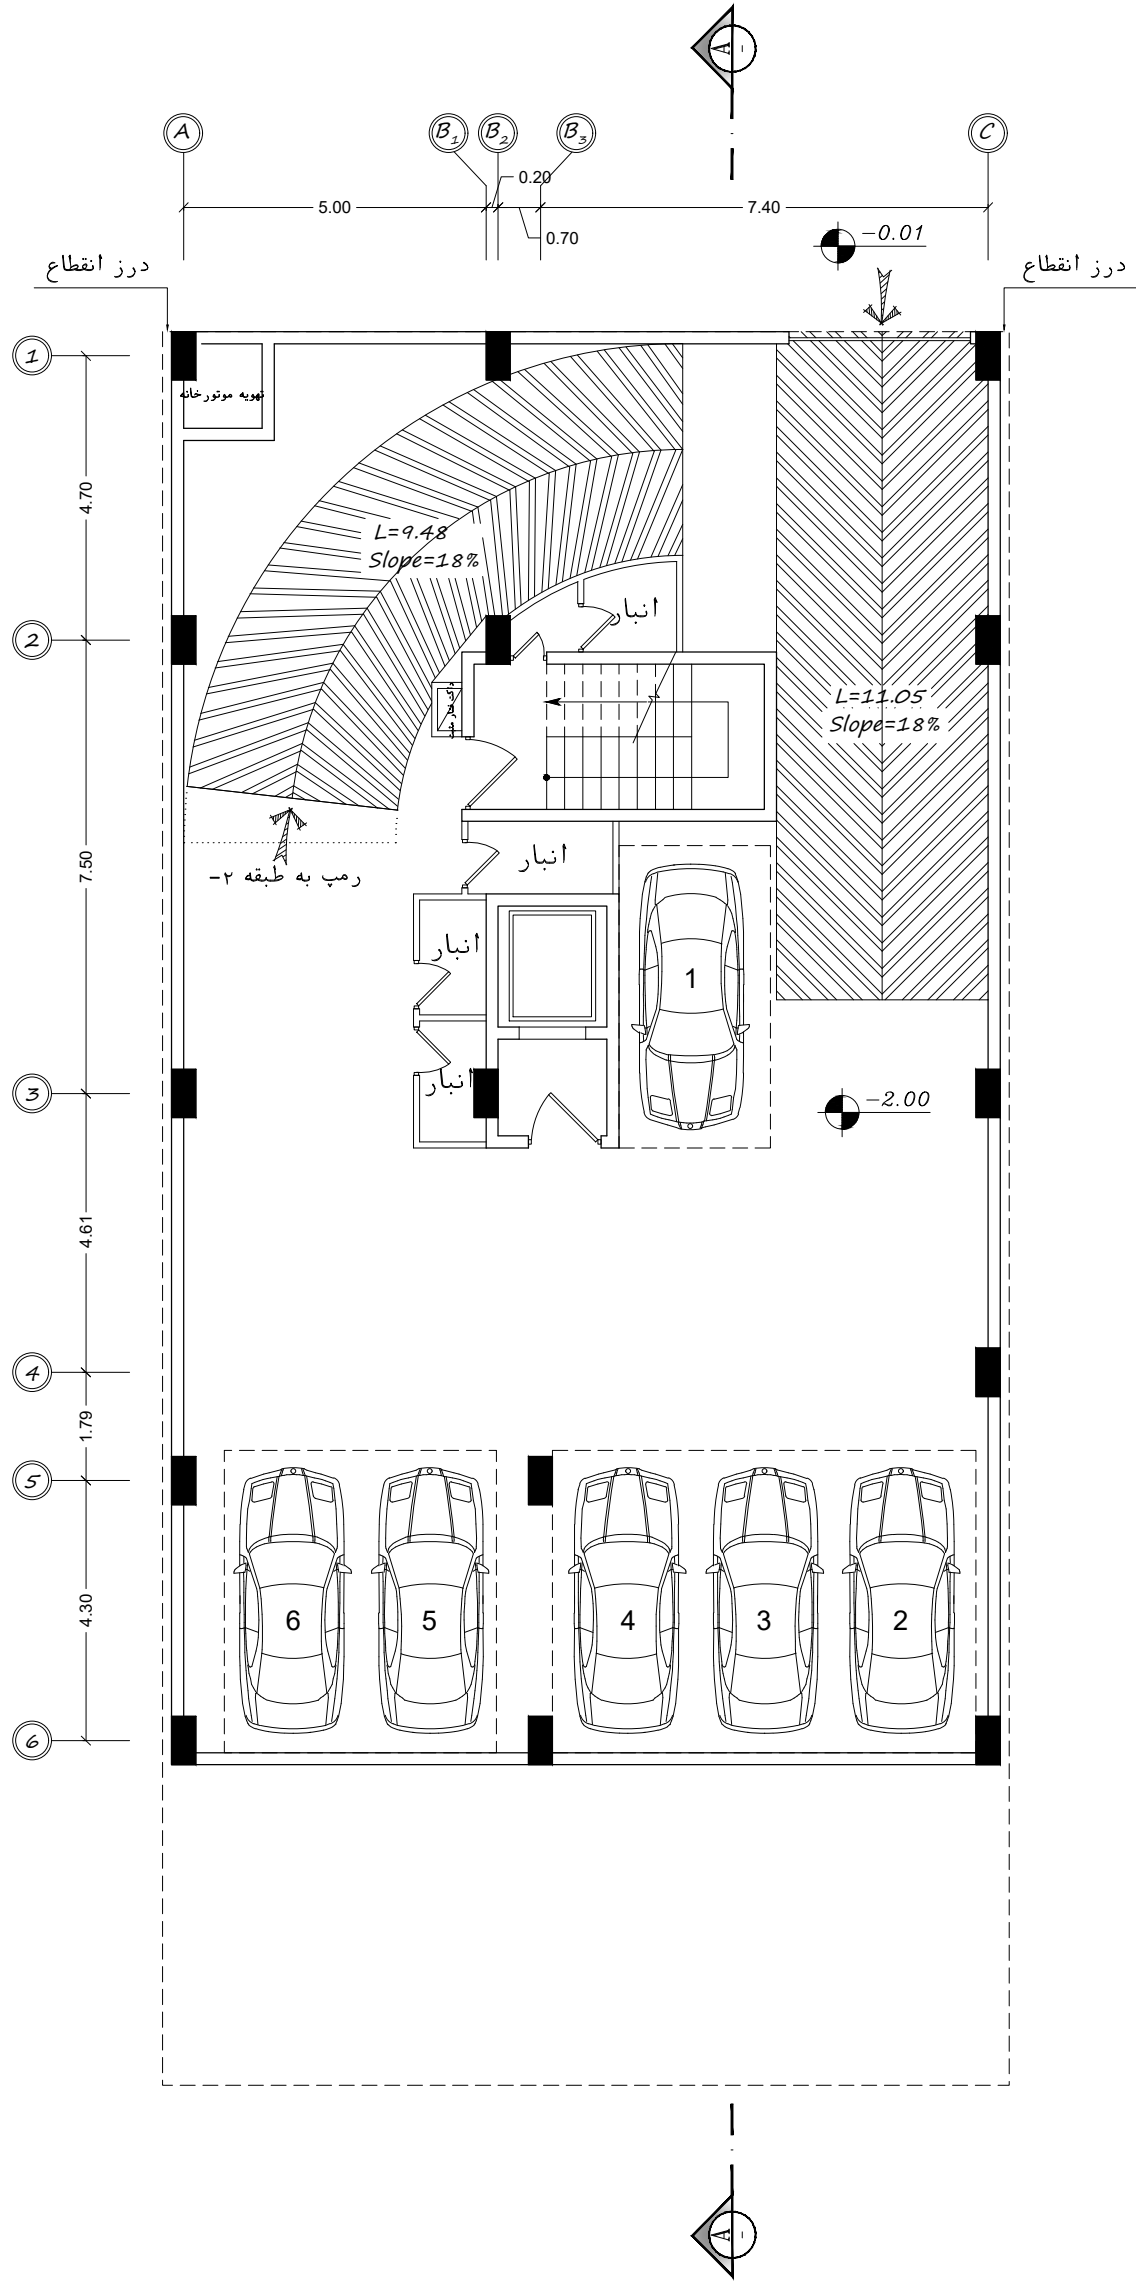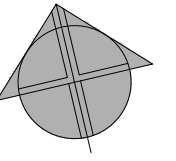


مبلغان



پلان طبقه ۱-

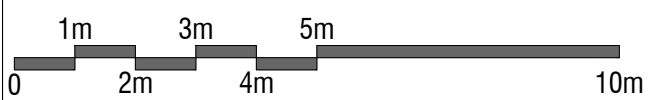

3/12

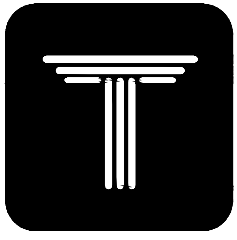



HERMES
COMPETITION

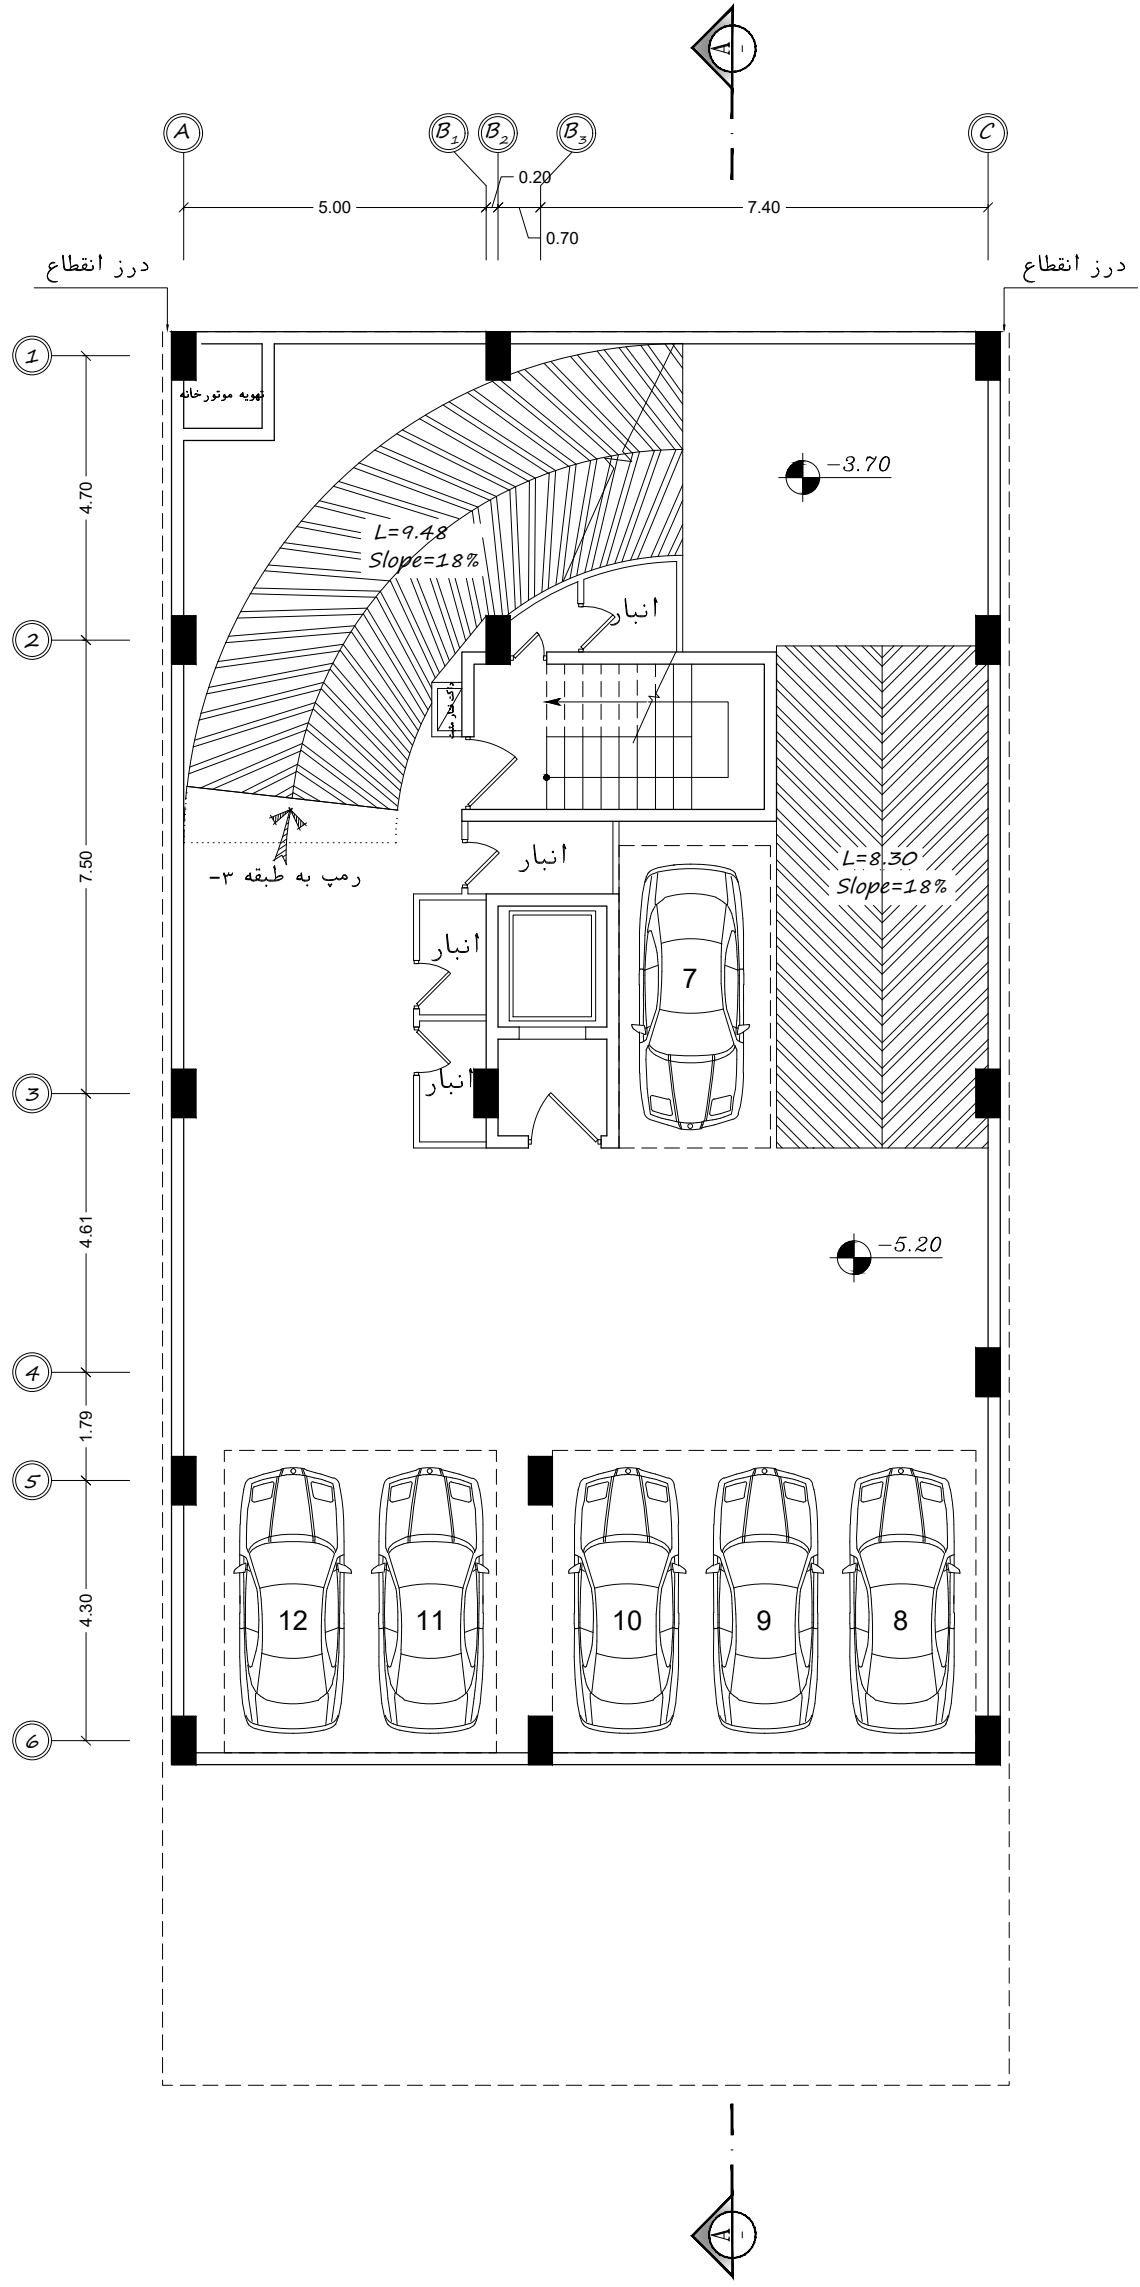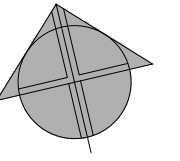



مبلغان

پلان طبقه ۲ -

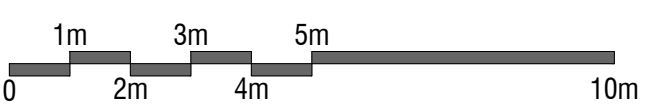

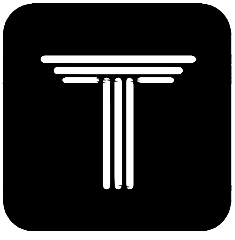



HERMES
COMPETITION

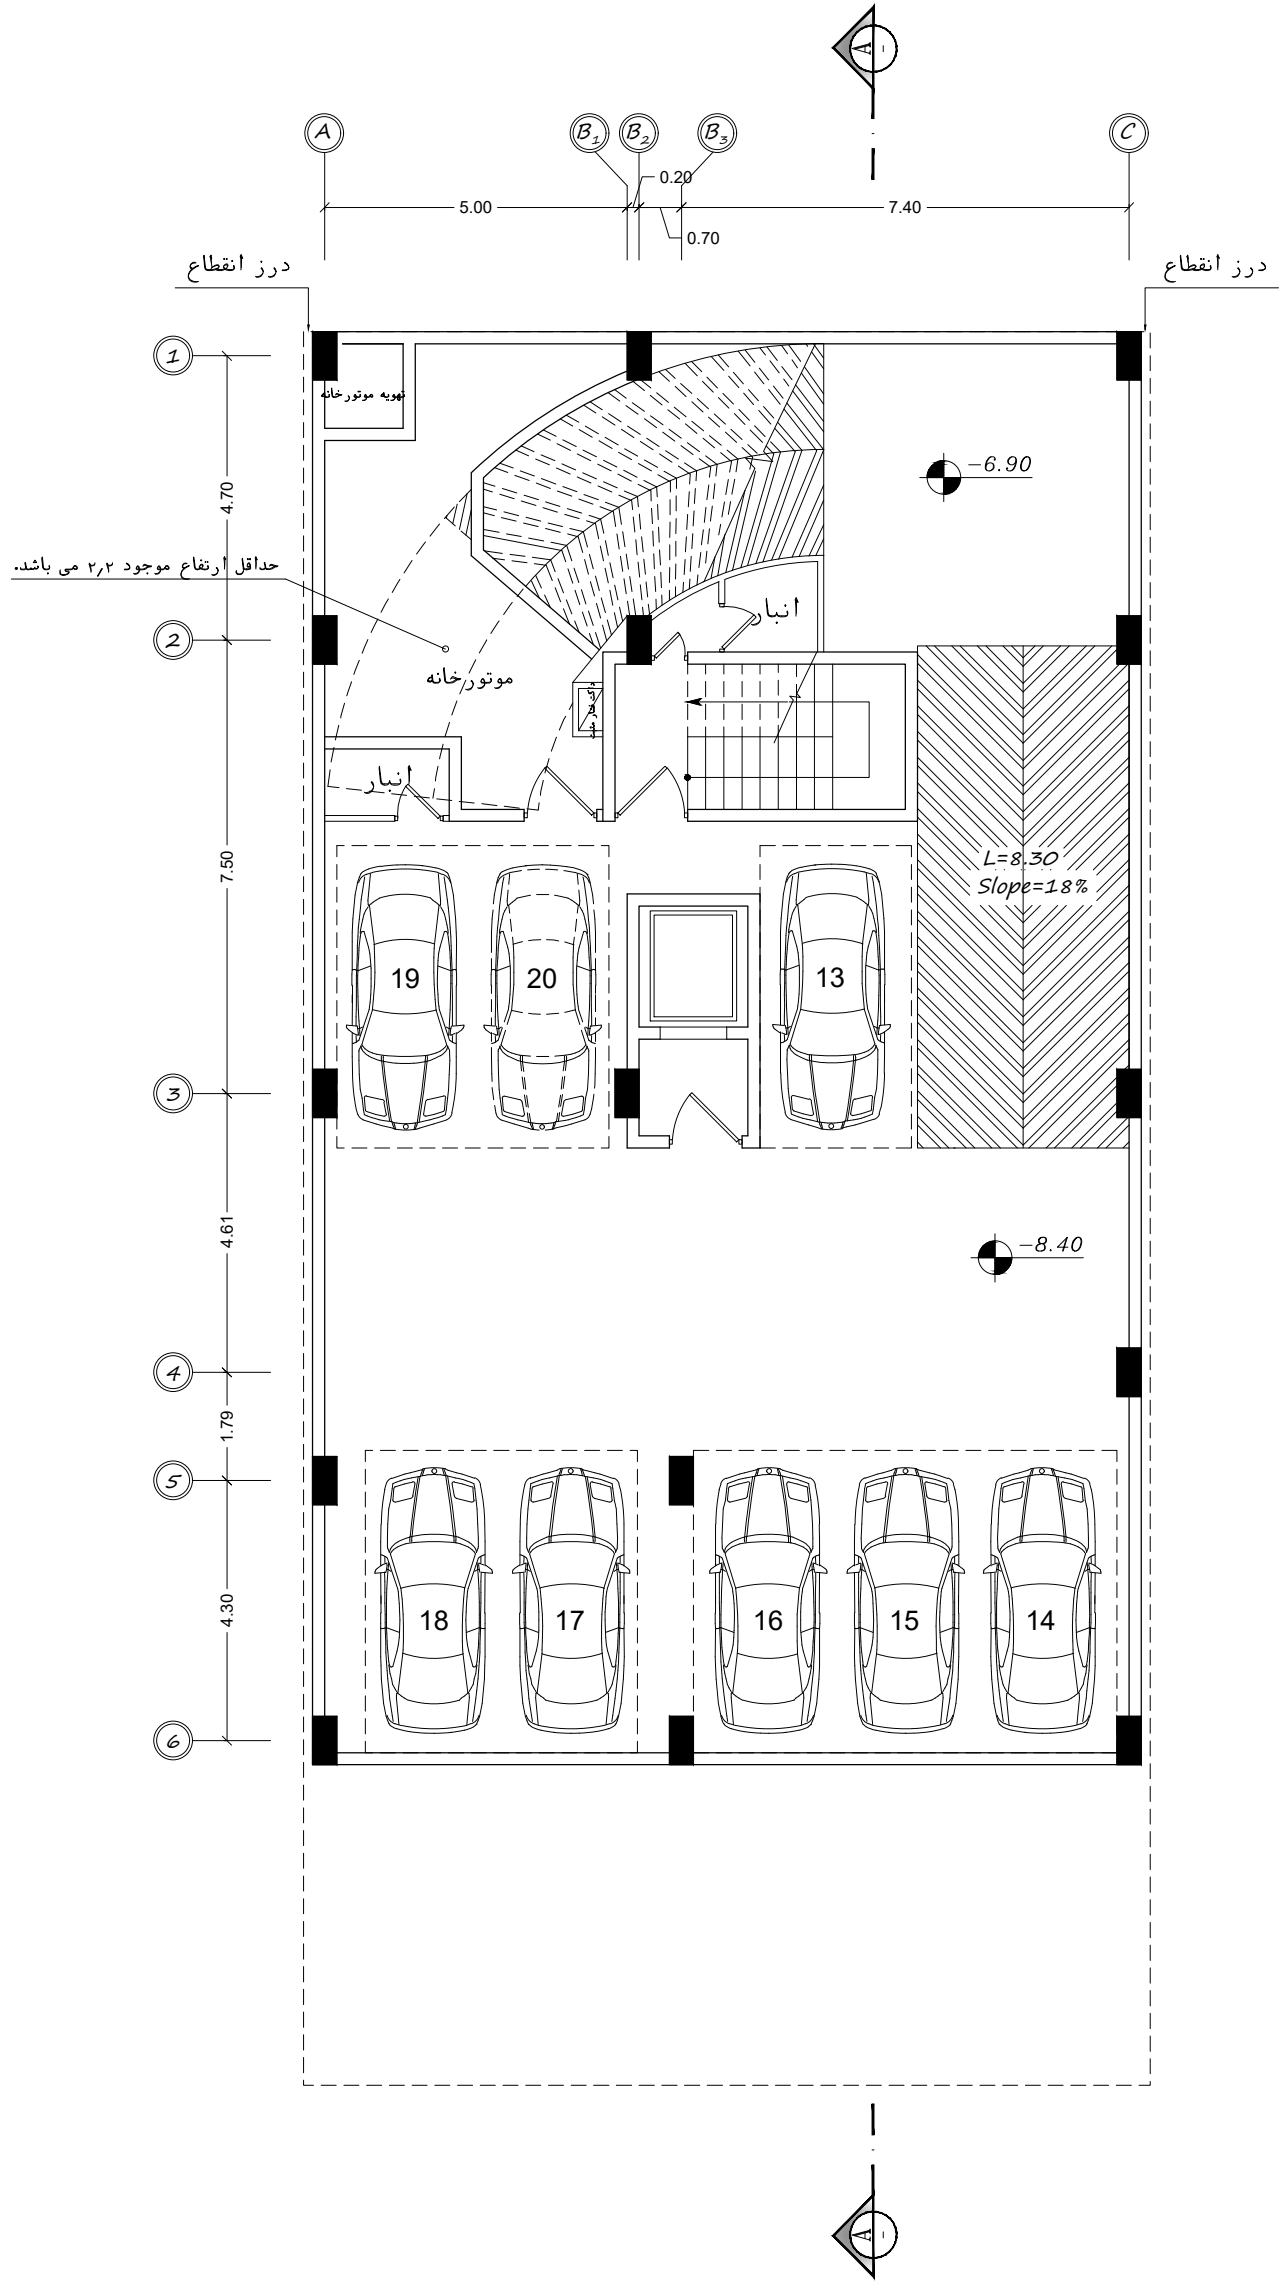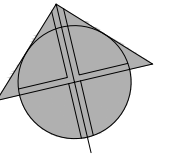



مبلغان

پلان طبقه ۳-

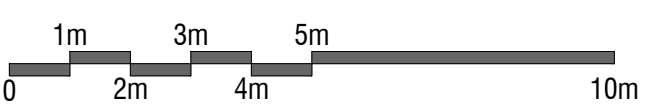

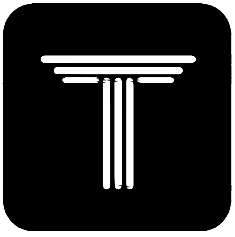


HERMES
COMPETITION

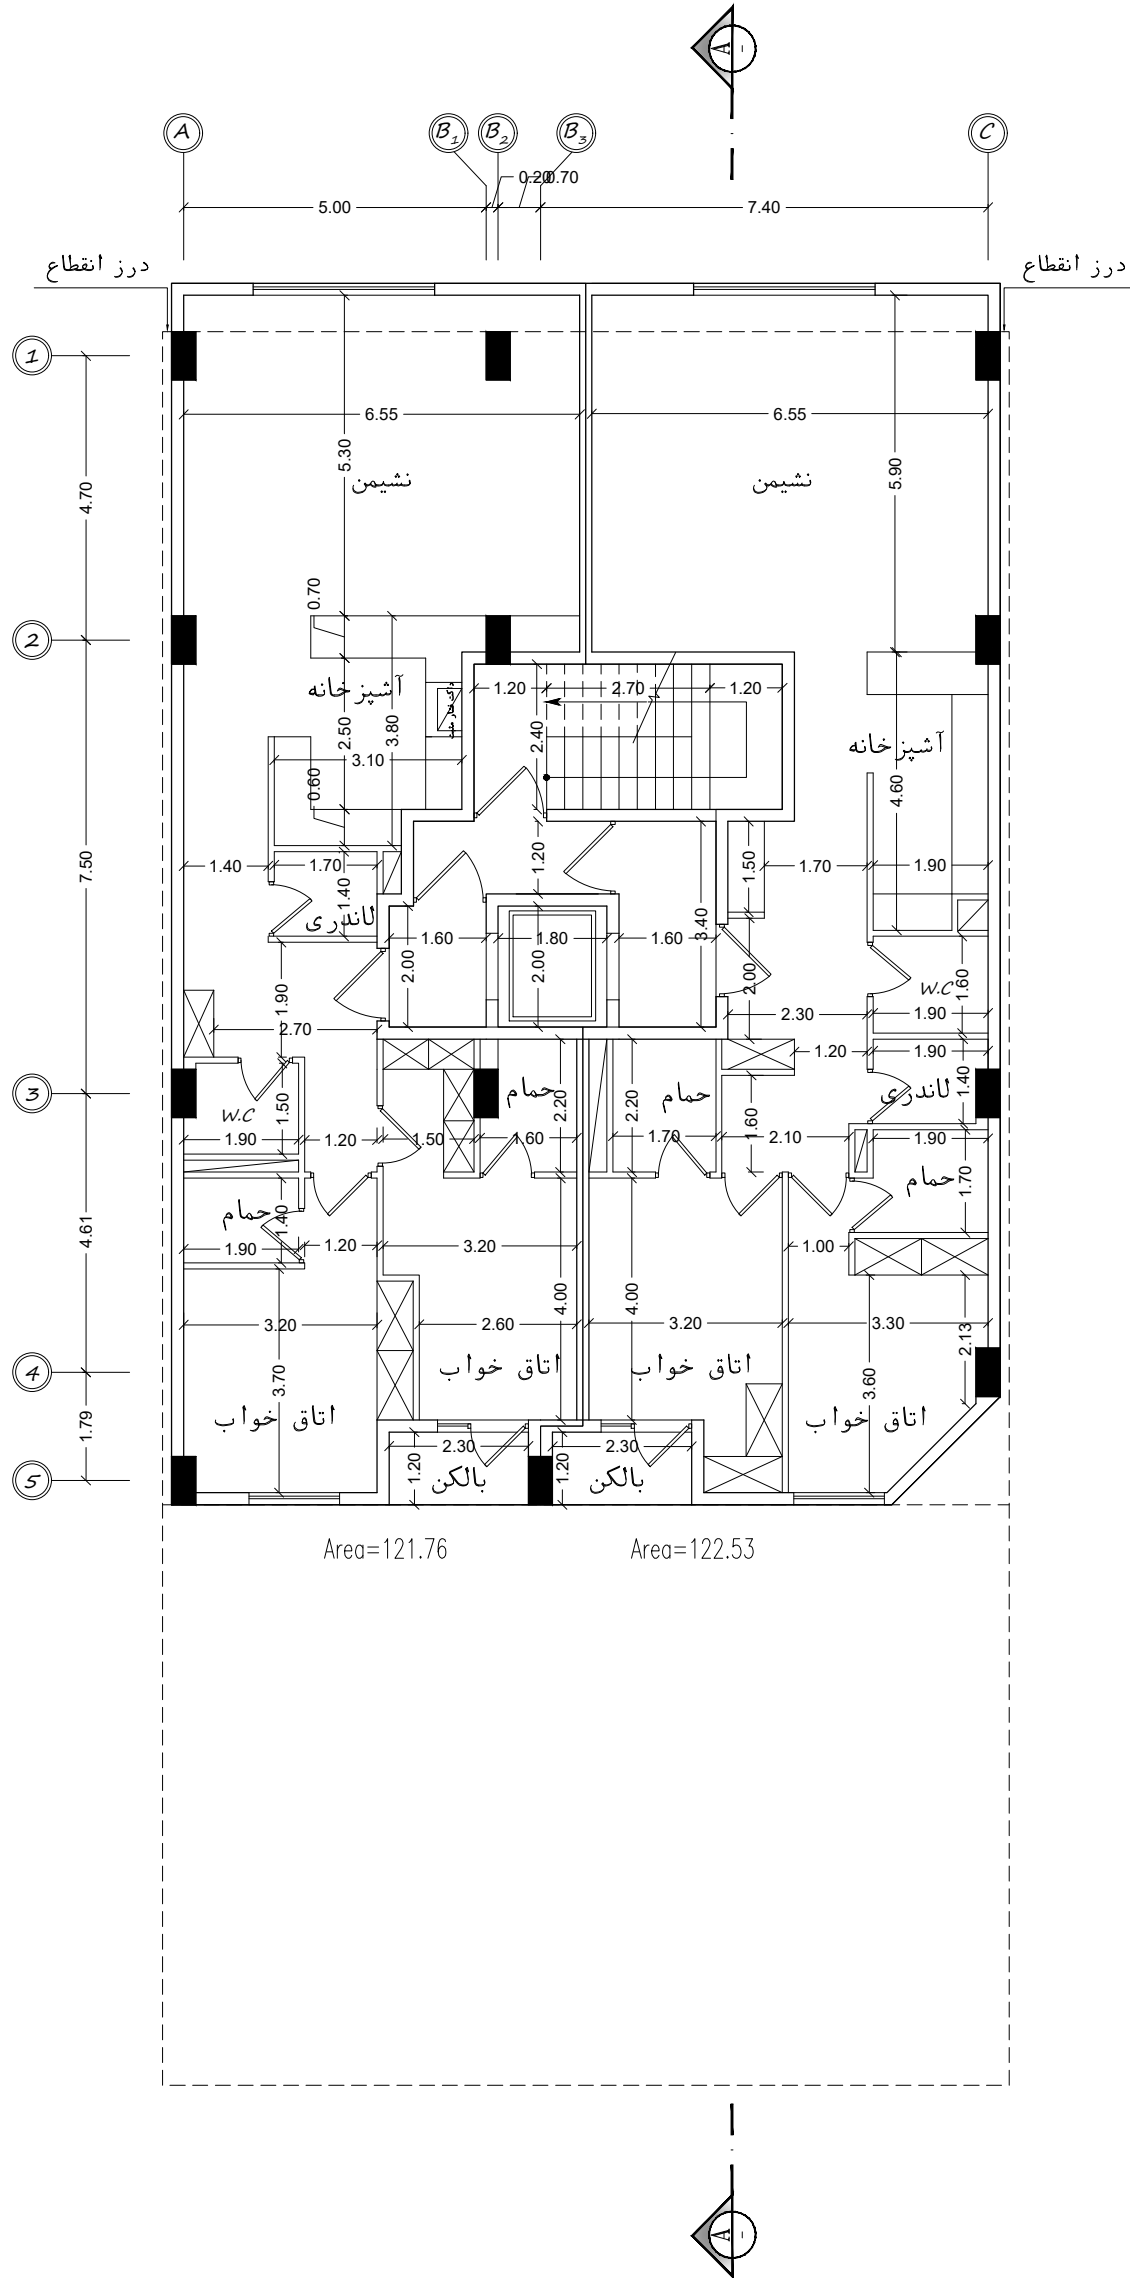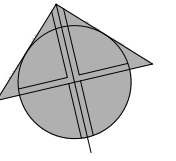


اندازه گذاری



پلان طبقه ۱ تا ۵

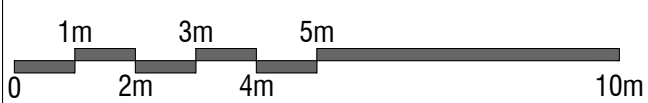

6/12

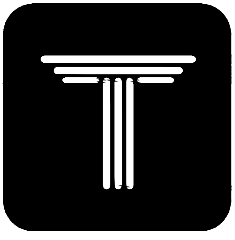


HERMES
COMPETITION

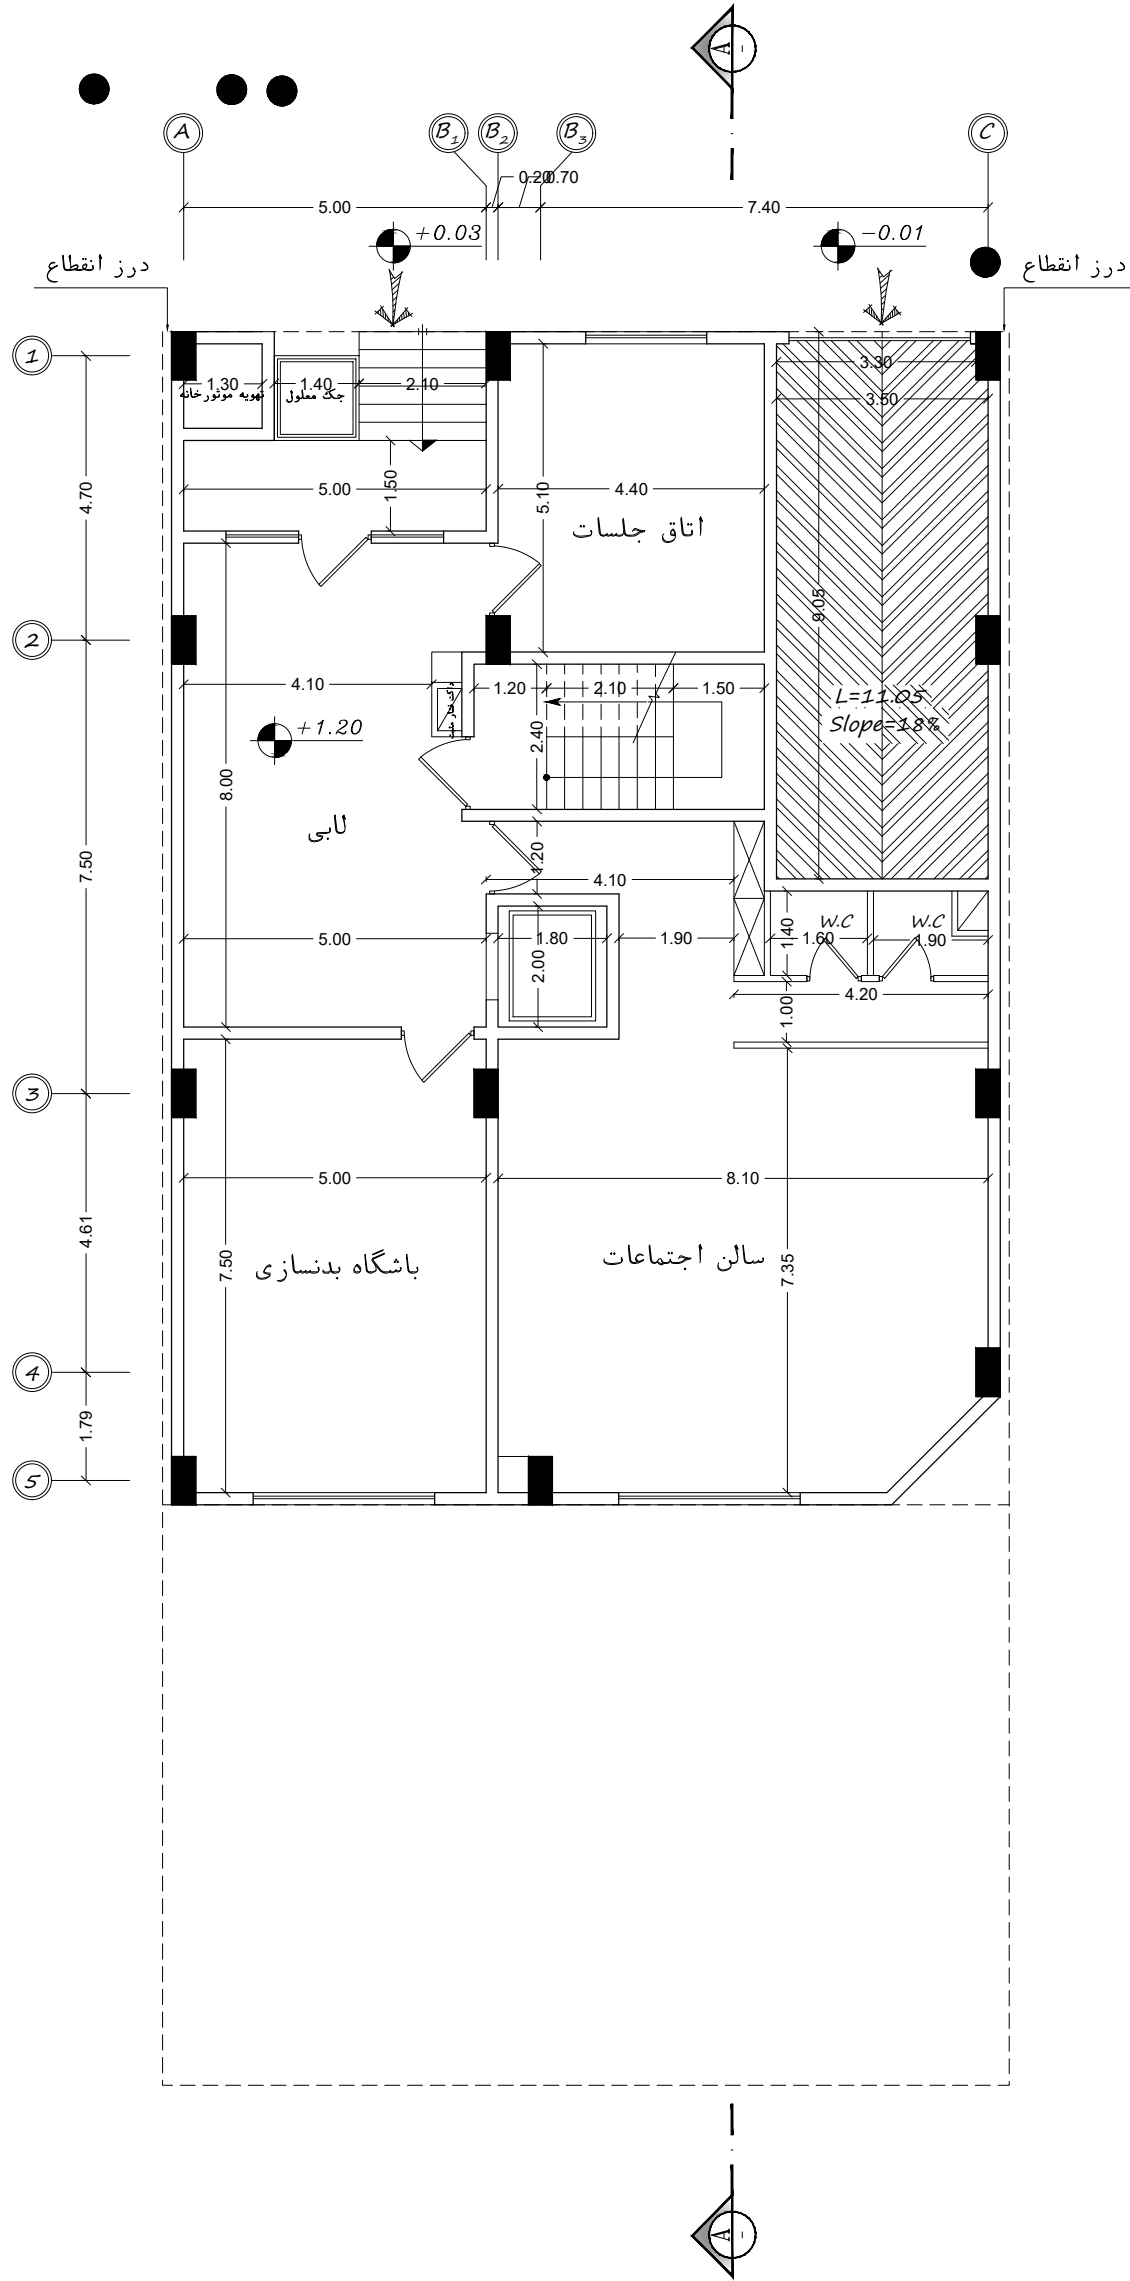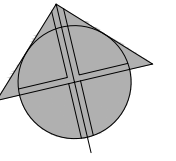


اندازه گذاری



پلان طبقه همکف

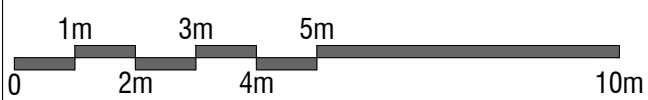

7/12

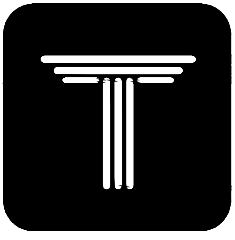


HERMES
COMPETITION

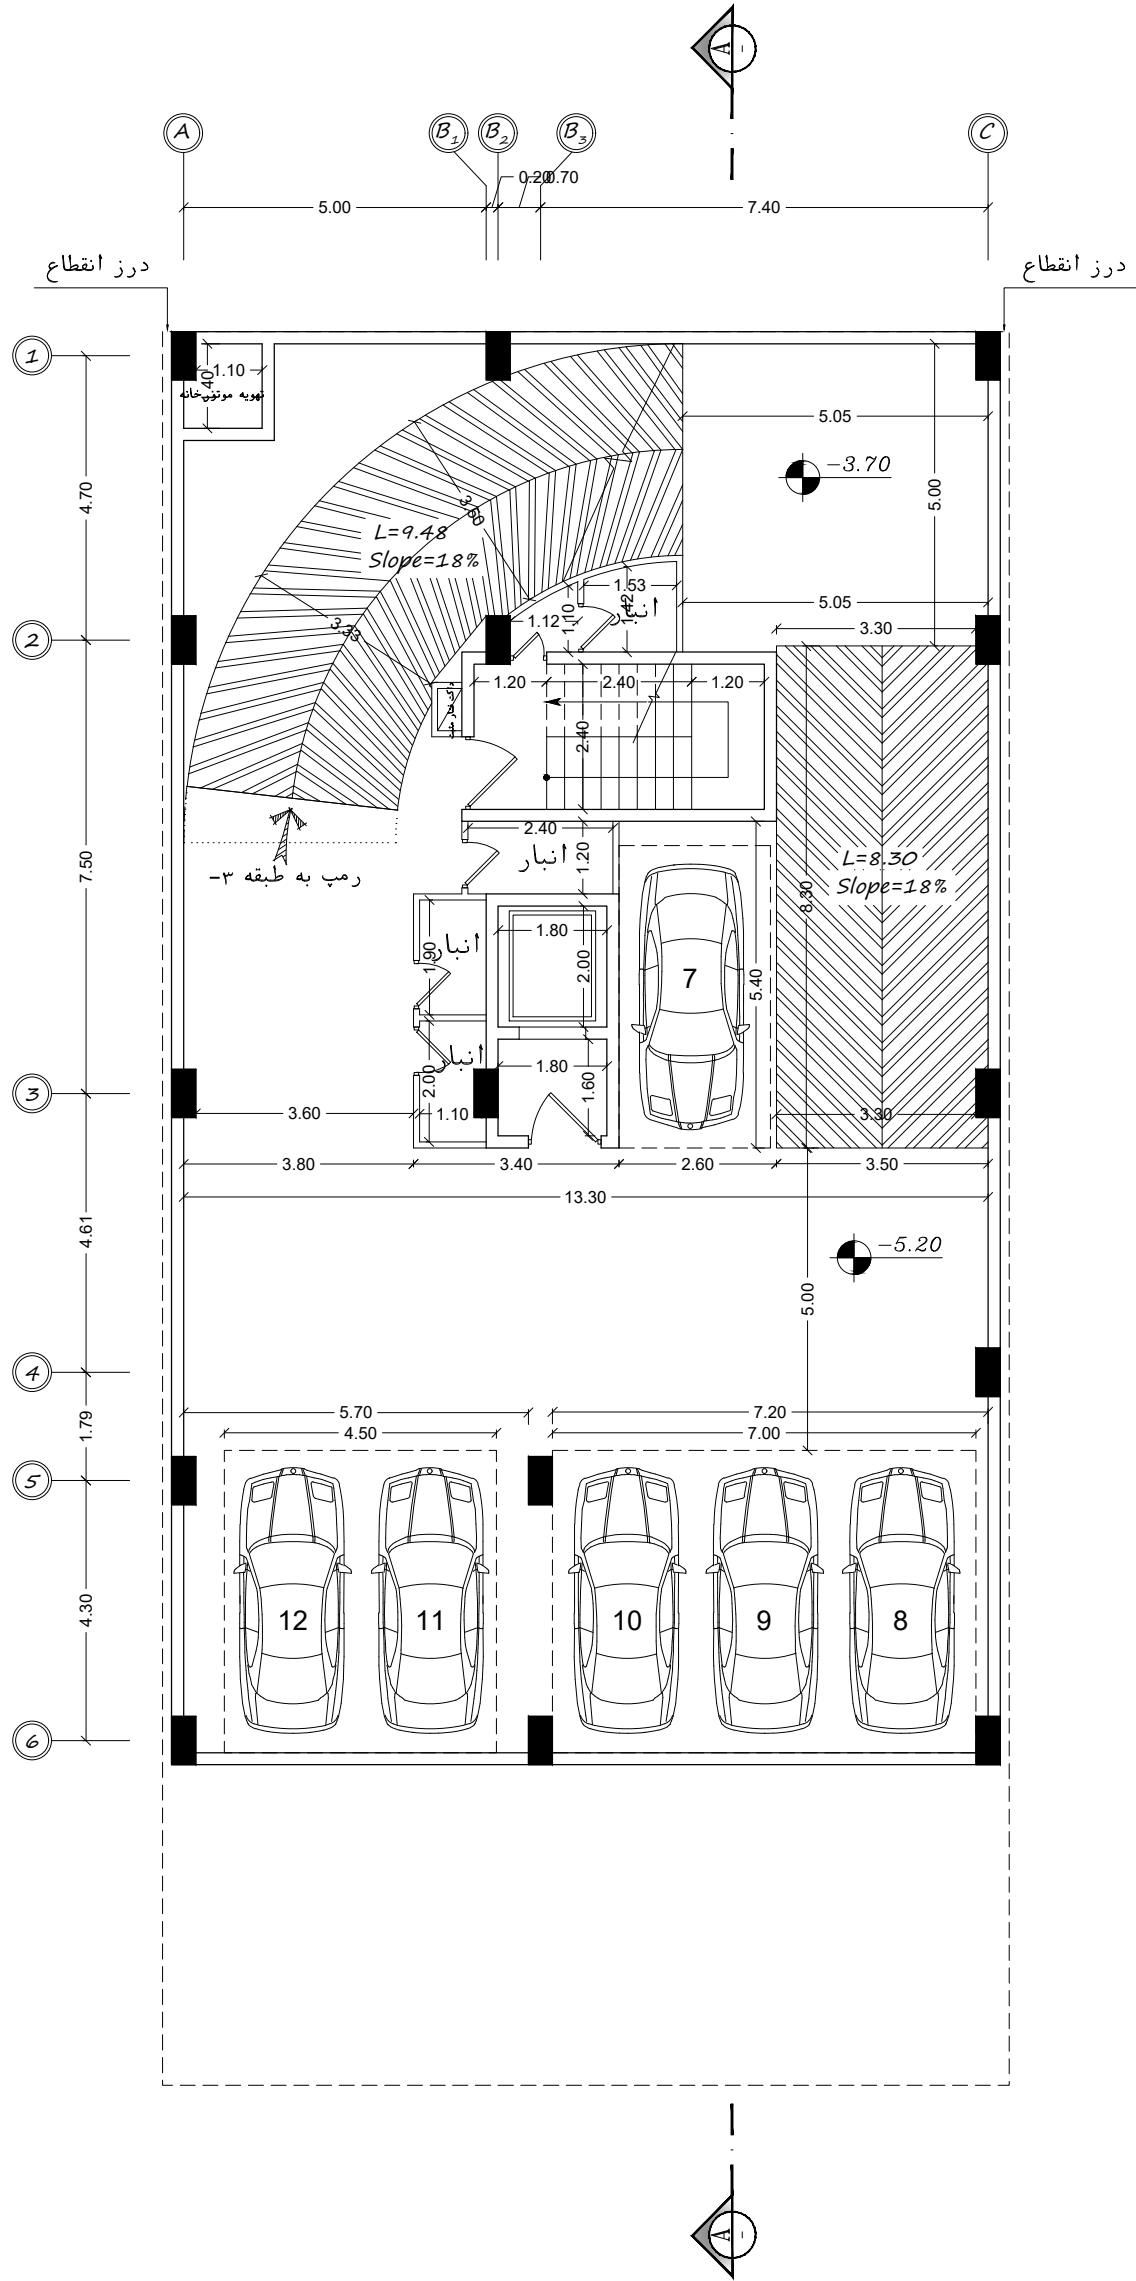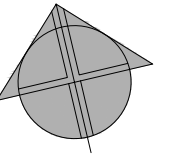


اندازه گذاری

پلان طبقه ۲-

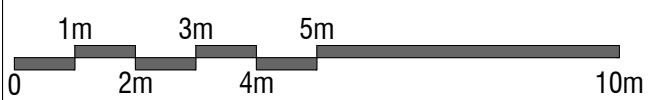

9/12

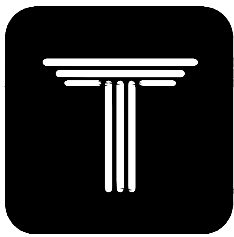

HERMES
COMPETITION

جدول مساحت کلی مسابقه ساختمان "هرمس"

مساحت کلی طبقه	انبار		پارکینگ مزاحم	پارکینگ سالم	راه پله + آسانسور + لابی	مسکونی			کاربری / طبقات
	مساحت	واحد				مساحت واحدها	مساحت کل	واحد	
324.690	5.99	2	00	8	-	-	-	-	زیر زمین ۳-
324.690	12.84	4	00	6	-	-	-	-	زیر زمین ۲-
324.690	12.84	4	00	6	-	-	-	-	زیر زمین ۱-
230.693	-	-	-	-	-	-	-	-	همکف
275.138	-	-	-	-	30.84	واحد شرقی : 122.533 واحد غربی : 121.765	244.298	2	اول
275.138	-	-	-	-	30.84	واحد شرقی : 122.533 واحد غربی : 121.765	244.298	2	دوم
275.138	-	-	-	-	30.84	واحد شرقی : 122.533 واحد غربی : 121.765	244.298	2	سوم
275.138	-	-	-	-	30.84	واحد شرقی : 122.533 واحد غربی : 121.765	244.298	2	چهارم
275.138	-	-	-	-	30.84	واحد شرقی : 122.533 واحد غربی : 121.765	244.298	2	پنجم
مساحت کل مجموعه	مجموع مساحت انبار		مجموع تعداد پارکینگ مزاحم	مجموع تعداد پارکینگ سالم	-	مجموع مساحت مسکونی		-	جمع
2580.45	31.67	10	00	20	-	1221.49		10	

دیوارهای مشترک بین فضای مسکونی و مشاعات (راه پله، آسانسور و لابی) جزء مساحت مسکونی محاسبه می شود
نیازی به پر کردن خانه های با علامت (-) نیست
لطفا پلی لاین مساحت کل طبقه و واحدهای مسکونی در فایل اتوکد ترسیم شود