


جدول مساحت کلی مسابقه ساختمان "هرمس"

مساحت کل طبقه	انبار		پارکینگ مزاحم	پارکینگ سالم	راه پله + آسانسور، لابی	مسکونی			کاربری / طبقات
	مساحت	واحد				مساحت واحدها	مساحت کل	واحد	
331.80	24.64	10	-	7	-	-	-	-	زیرزمین ۳-
331.80	-	-	-	7	-	-	-	-	زیرزمین ۲-
324.69	-	-	-	7	-	-	-	-	زیرزمین ۱-
275.13	-	-	-	-	-	-	-	-	همکف
275.13	-	-	-	-	24.45	واحد شرقی : 122.47 واحد غربی : 128.21	250.68	2	اول
275.13	-	-	-	-	24.45	واحد شرقی : 122.47 واحد غربی : 128.21	250.68	2	دوم
275.13	-	-	-	-	24.45	واحد شرقی : 122.47 واحد غربی : 128.21	250.68	2	سوم
275.13	-	-	-	-	24.45	واحد شرقی : 122.47 واحد غربی : 128.21	250.68	2	چهارم
275.13	-	-	-	-	24.45	واحد شرقی : 122.47 واحد غربی : 128.21	250.68	2	پنجم
مساحت کل مجموعه	مجموع مساحت انبار		مجموع تعداد پارکینگ مزاحم	مجموع تعداد پارکینگ سالم	-	مجموع مساحت مسکونی		10	جمع
2639.07	24.64	10	-	21	-	1253.40			

دیوارهای مشترک بین فضای مسکونی و مشاعات (راه پله، آسانسور و لابی) جزء مساحت مسکونی محاسبه می شود
نیازی به پر کردن خانه های با علامت (-) نیست
لطفا پلی لاین مساحت کل طبقه و واحدهای مسکونی در فایل اتوکد ترسیم شود

گذر ۱۲ متری کوهستان یازدهم

بست

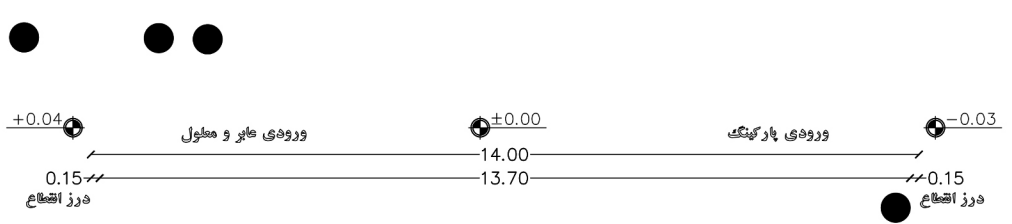


۲ طبقه مسکونی
روی زیرزمین

۳ طبقه مسکونی
روی همکف
قدیمی


حیاط



حیاط

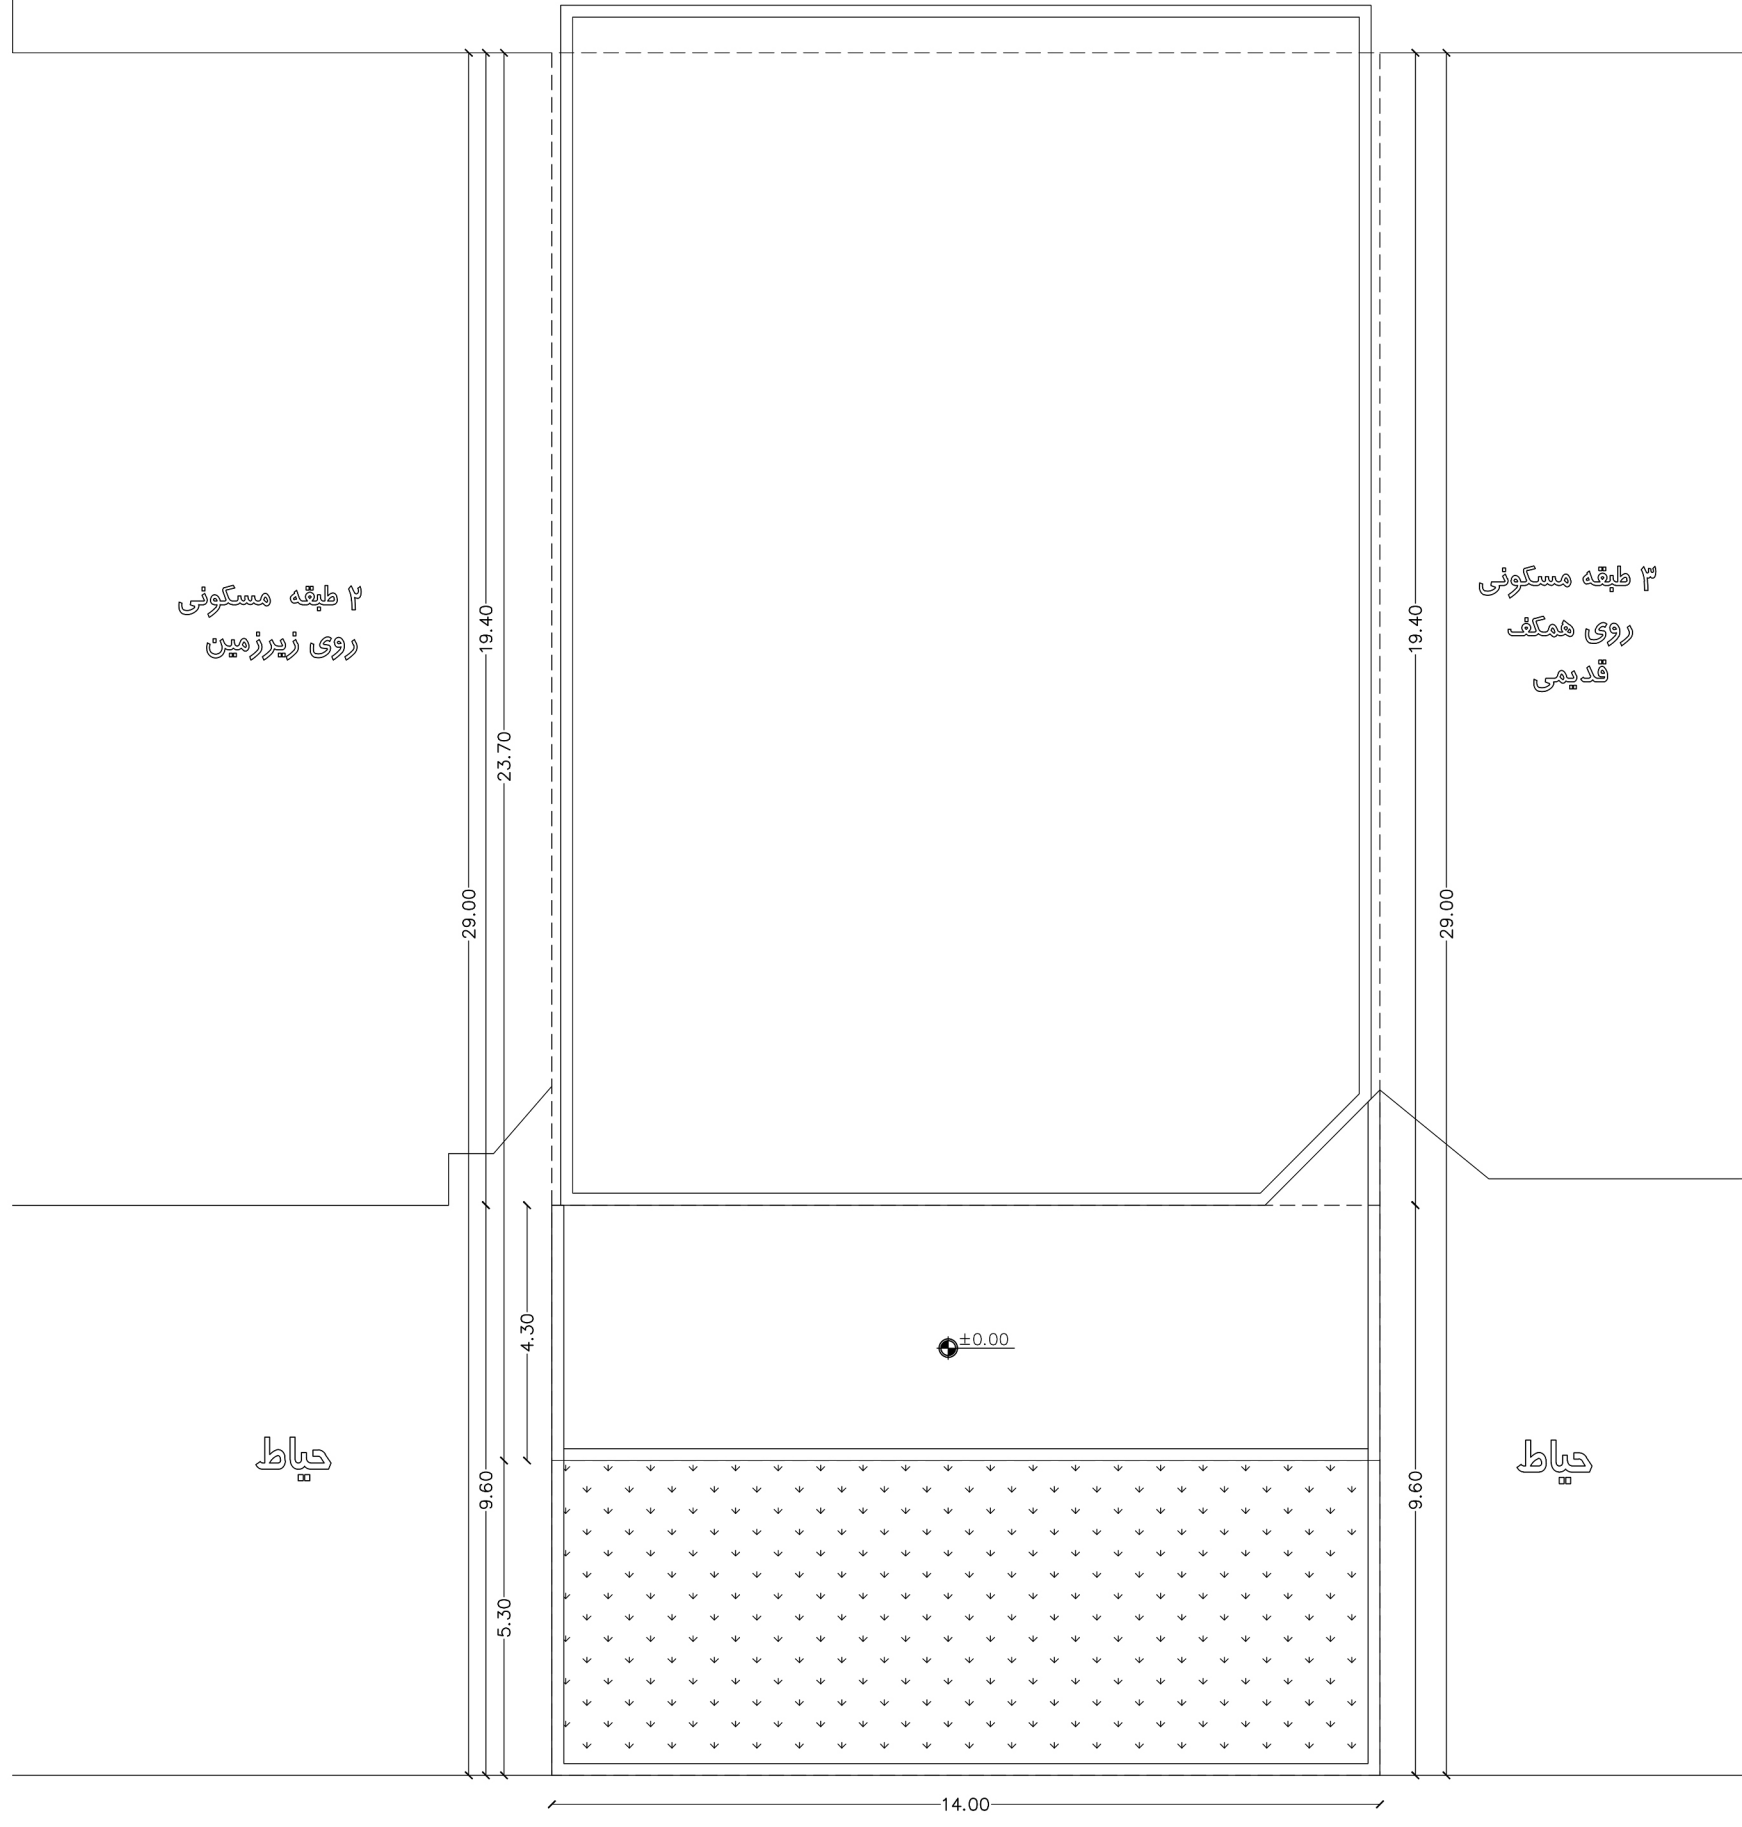

سایت پلان


Sc : 1.100

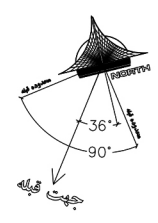

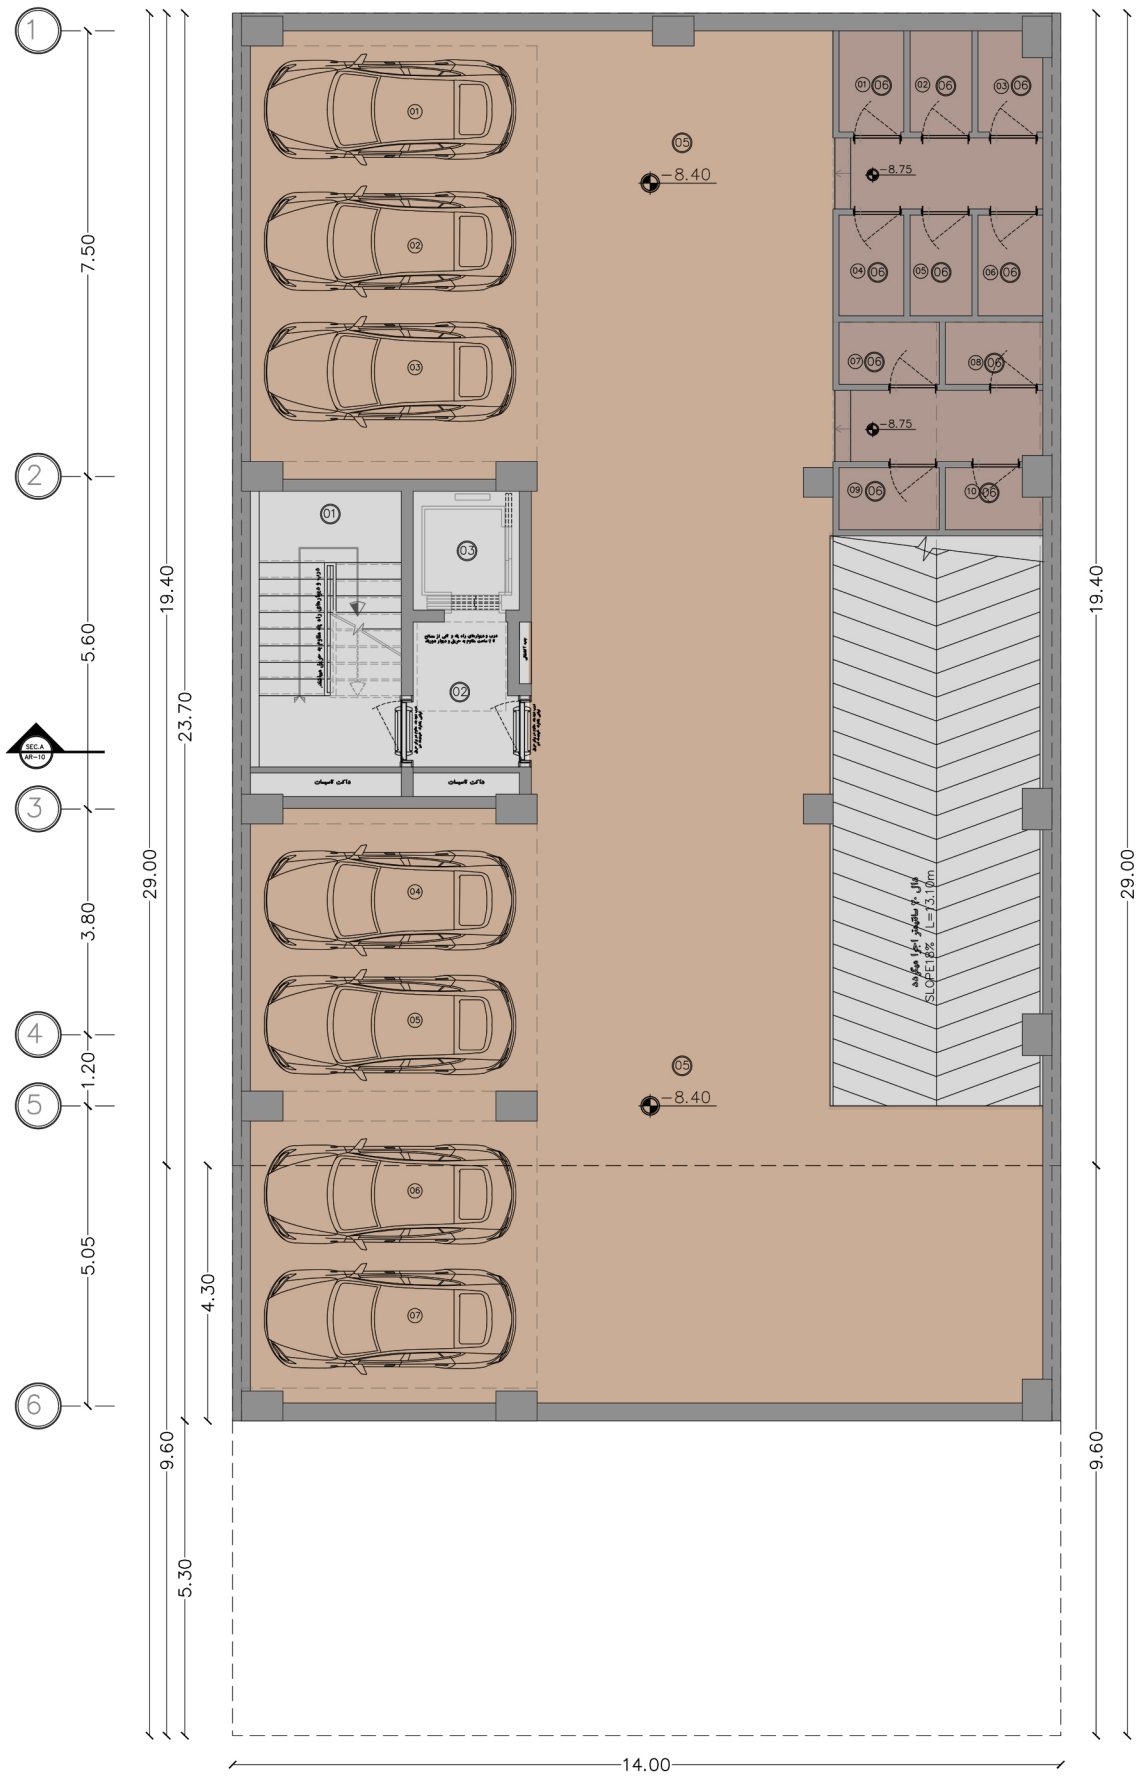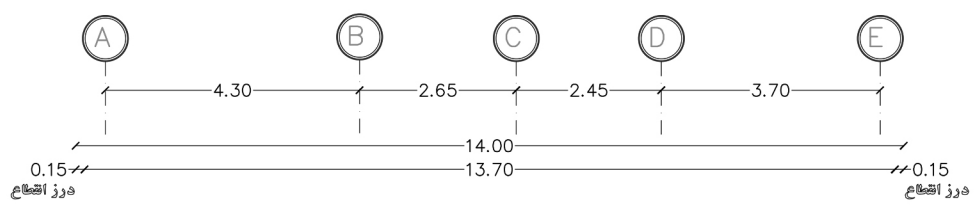


جدول مشخصات فضا ها

01	راه پله
02	لابی
03	آسانسور
04	پیش ورودی
05	پارکینگ
06	اتپار
07	تاسیسات
08	فضای ورزشی
09	سایبان اجتماعات
10	شویاب
11	پندیرایی
12	حمام
13	تواری
14	آشپزخانه
15	سرویس بهداشتی
16	لابی ورودی
17	تویا
18	دوختی
19	تویینی لباس
20	سراینداری

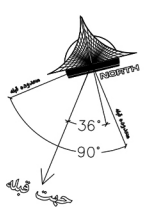


پلان زیرزمین ۳-

Sc : 1.100

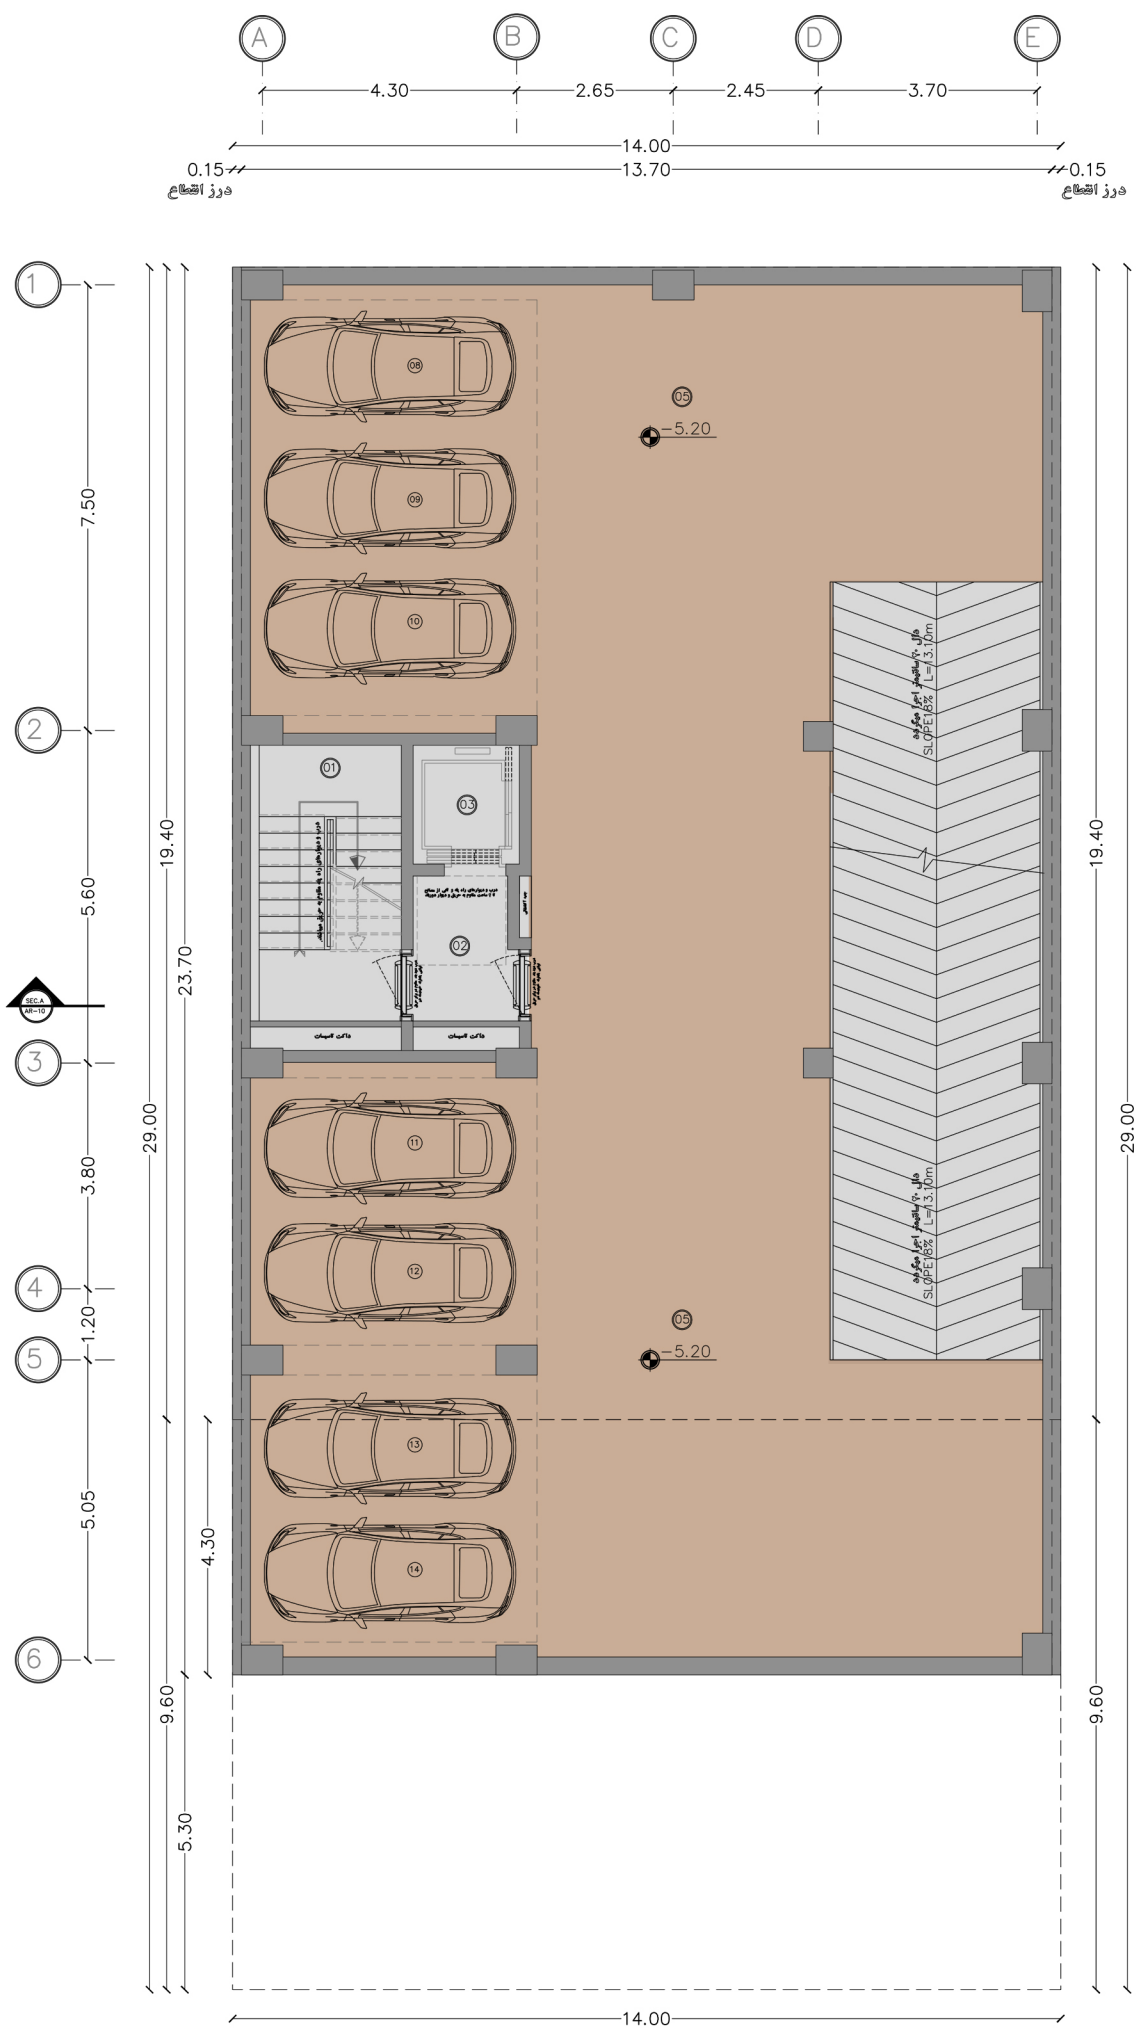



جدول مشخصات فضا ها

01	راه پله
02	لابی
03	آسانسور
04	پیش ورودی
05	پارکینگ
06	انبار
07	تاسیسات
08	فضای ورزشی
09	سایبان اجتماعات
10	شویاب
11	پندیرایی
12	حمام
13	توالت
14	آشپزخانه
15	سرویس بهداشتی
16	لابی ورودی
17	تریا
18	دوختی
19	تویینی لباسی
20	سراینداری

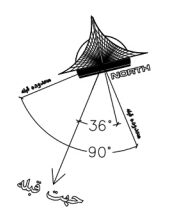


پلان زیرزمین ۲-

Sc : 1.100

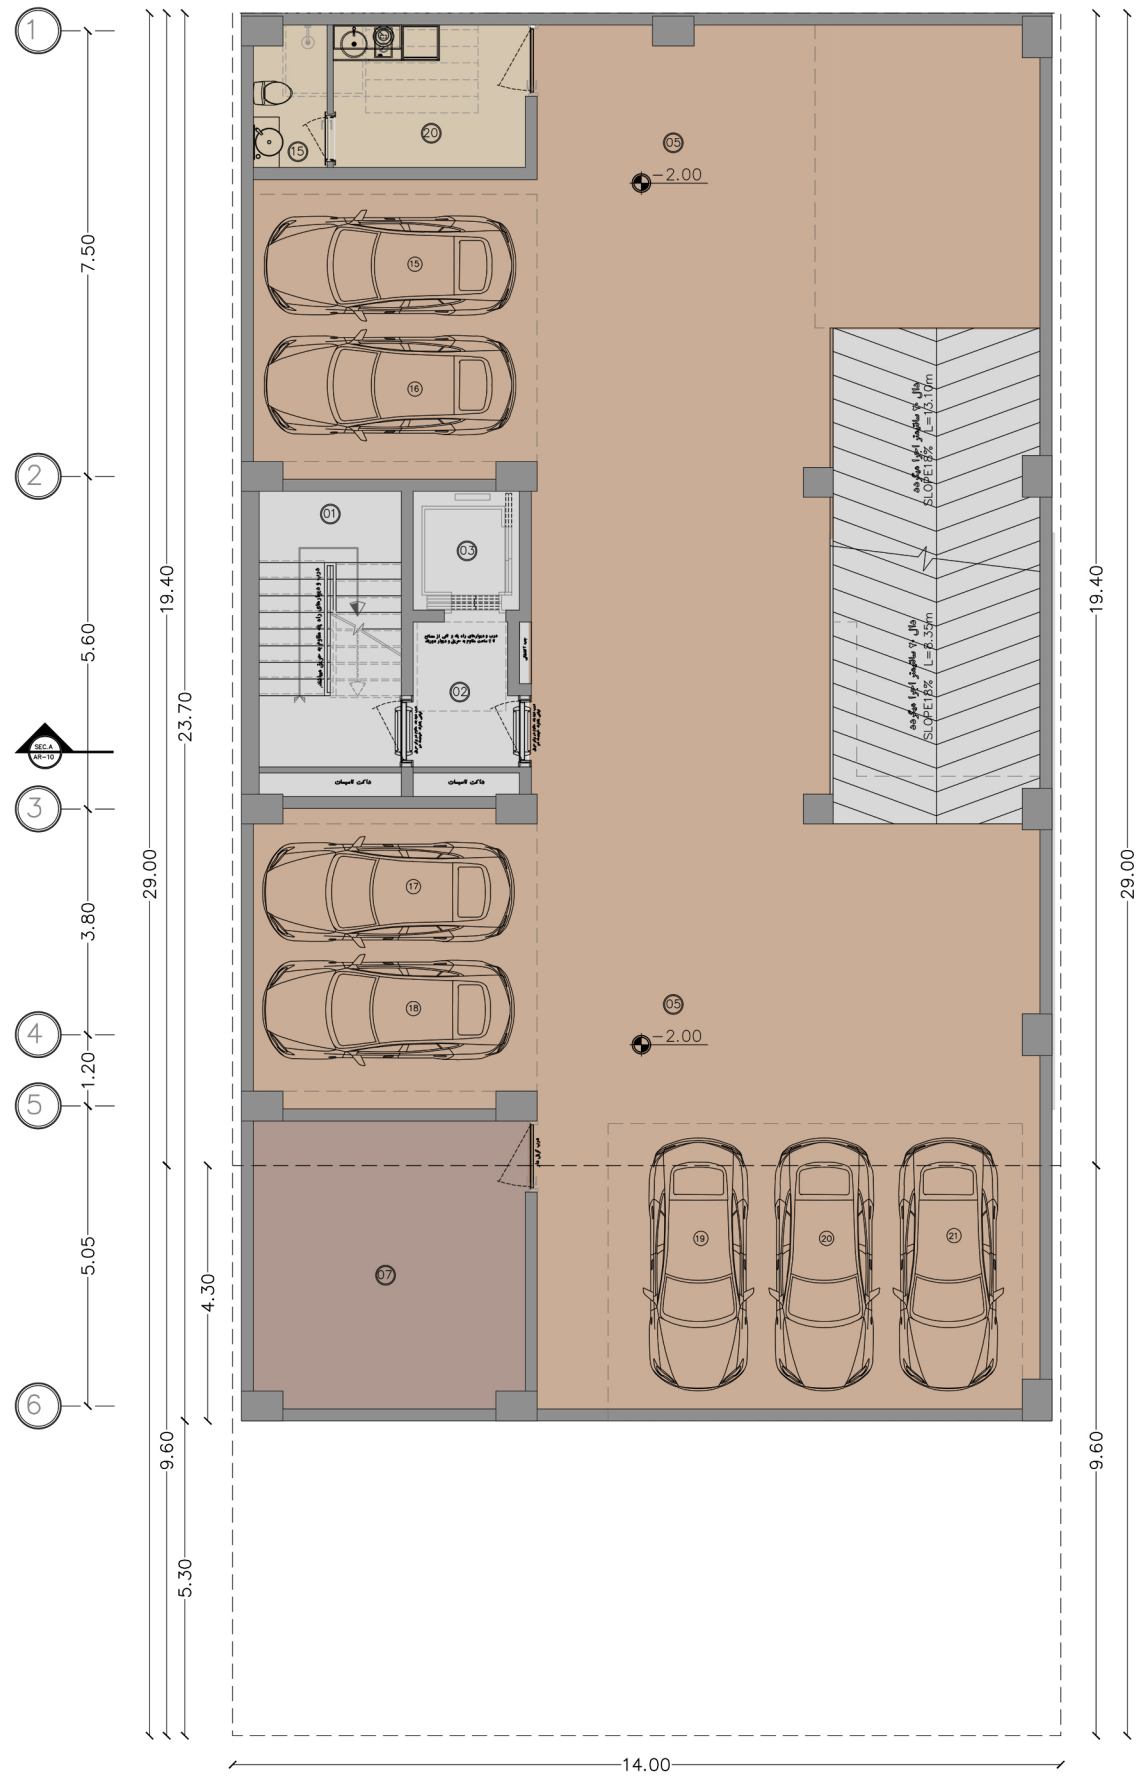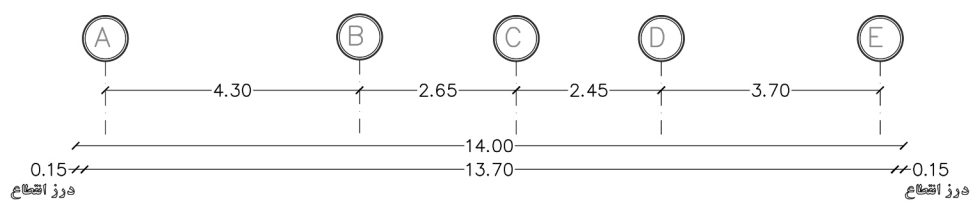


جدول مشخصات فضا ها

01	راه پله
02	لابی
03	آسانسور
04	پیش ورودی
05	پارکینگ
06	انبار
07	تاسیسات
08	فضای ورزشی
09	سایبان اجتماعات
10	شویاب
11	پندیرایی
12	حمام
13	توالت
14	آشپزخانه
15	سرویس بهداشتی
16	لابی ورودی
17	تریا
18	دوختی
19	تویین لابی
20	سراینداری

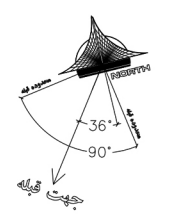


پلان زیرزمین ۱-

Sc : 1.100

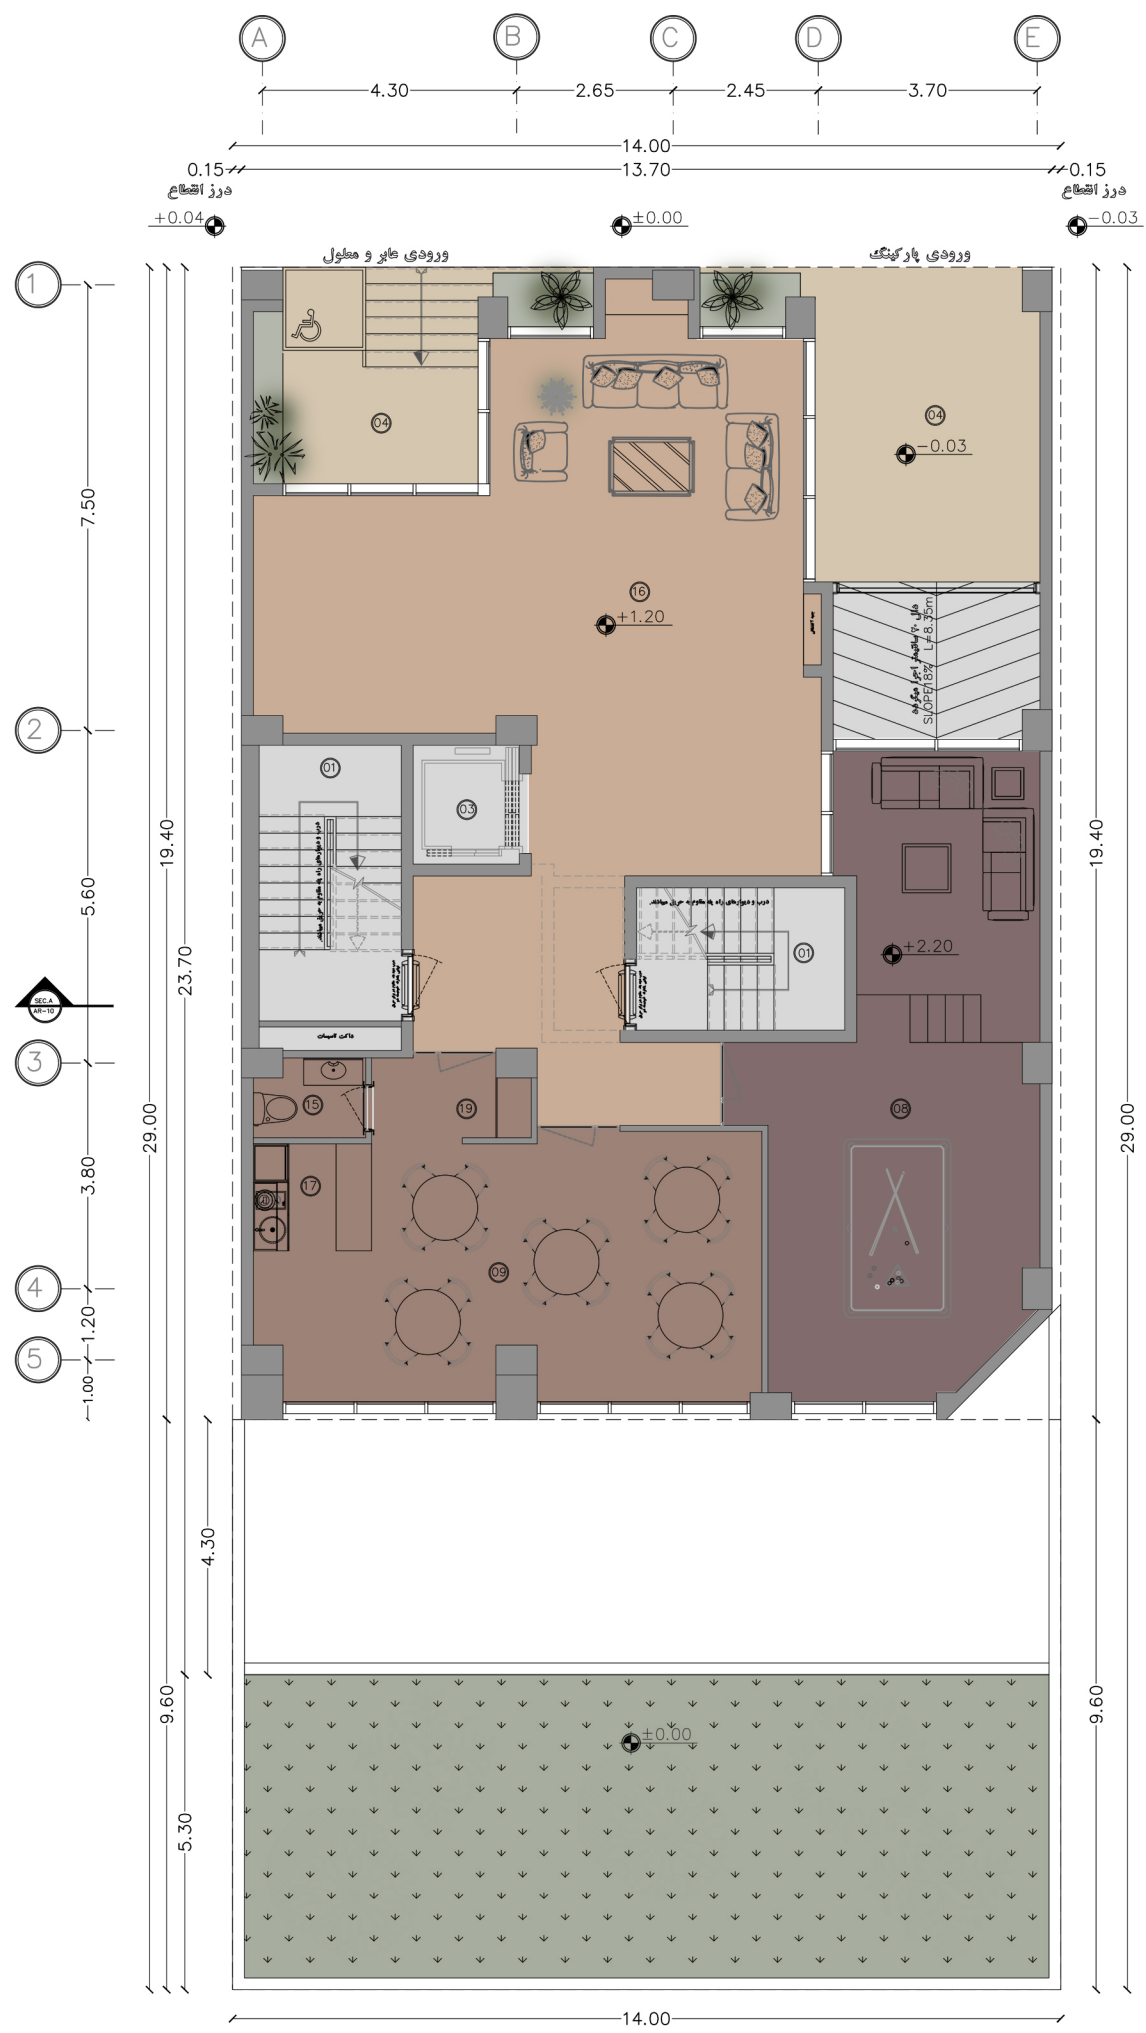


جدول مشخصات فضا ها	
01	راه پله
02	لابی
03	آسانسور
04	پیش ورودی
05	پارکینگ
06	انبار
07	تاسیسات
08	فضای ورزشی
09	سالن اجتماعات
10	شویاب
11	پندیرایی
12	حمام
13	توالت
14	آشپزخانه
15	سرویس بهداشتی
16	لابی ورودی
17	تریبا
18	دوختی
19	تویینی لباس
20	سراینداری

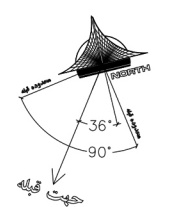


پلان طبقه همکف

Sc : 1.100

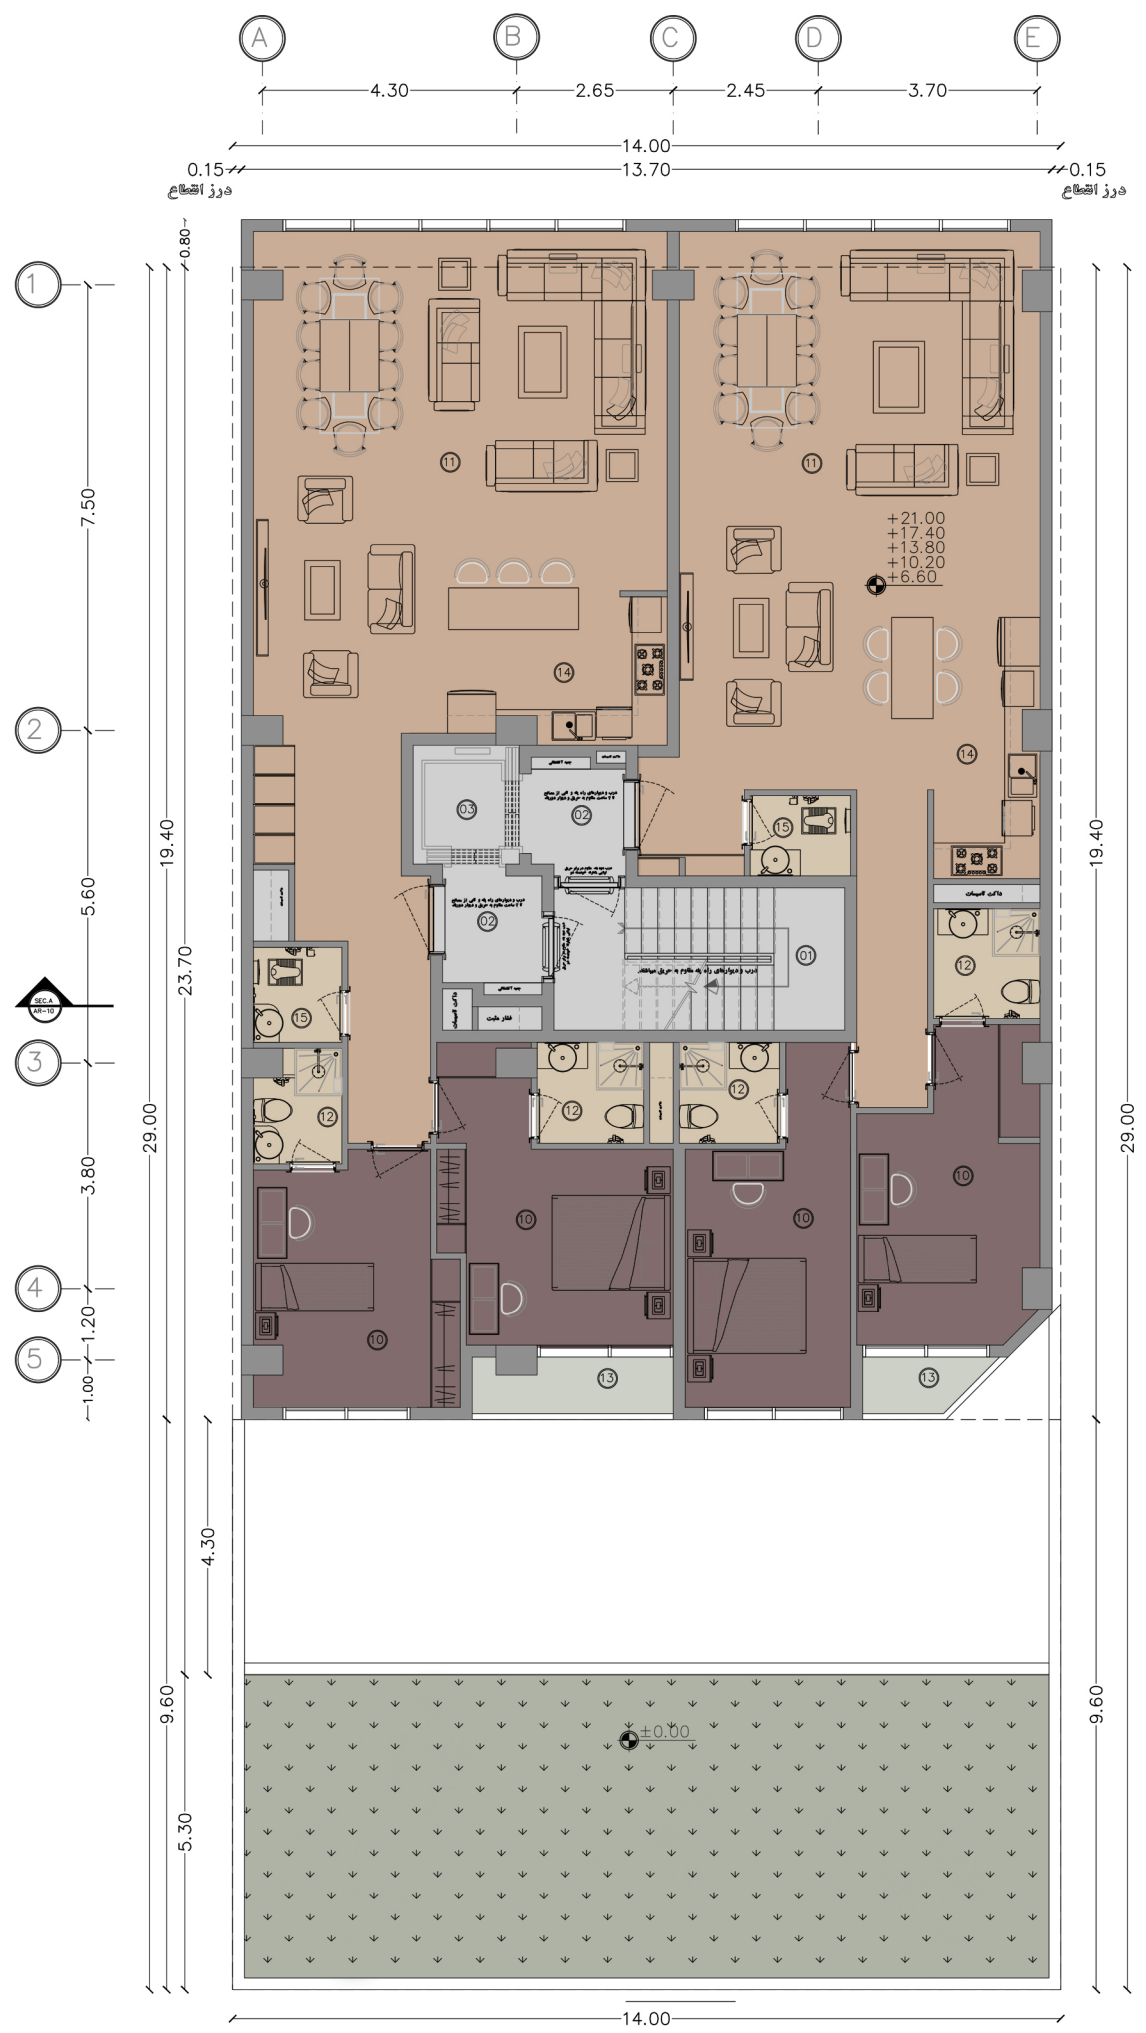



جدول مشخصات فضا ها

01	راه پله
02	لیفت
03	آسانسور
04	پیش ورودی
05	پارکینگ
06	انبار
07	تاسیسات
08	فضای ورزشی
09	سالن اجتماعات
10	خواب
11	پندروایی
12	حمام
13	تراس
14	آشپزخانه
15	سرویس بهداشتی
16	لیفت ورودی
17	تریا
18	دوختی
19	تویین لیفت
20	سراینداری

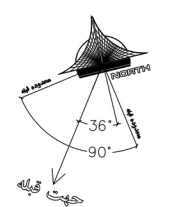


پلان مبلمان تپ طبقات

Sc : 1.100

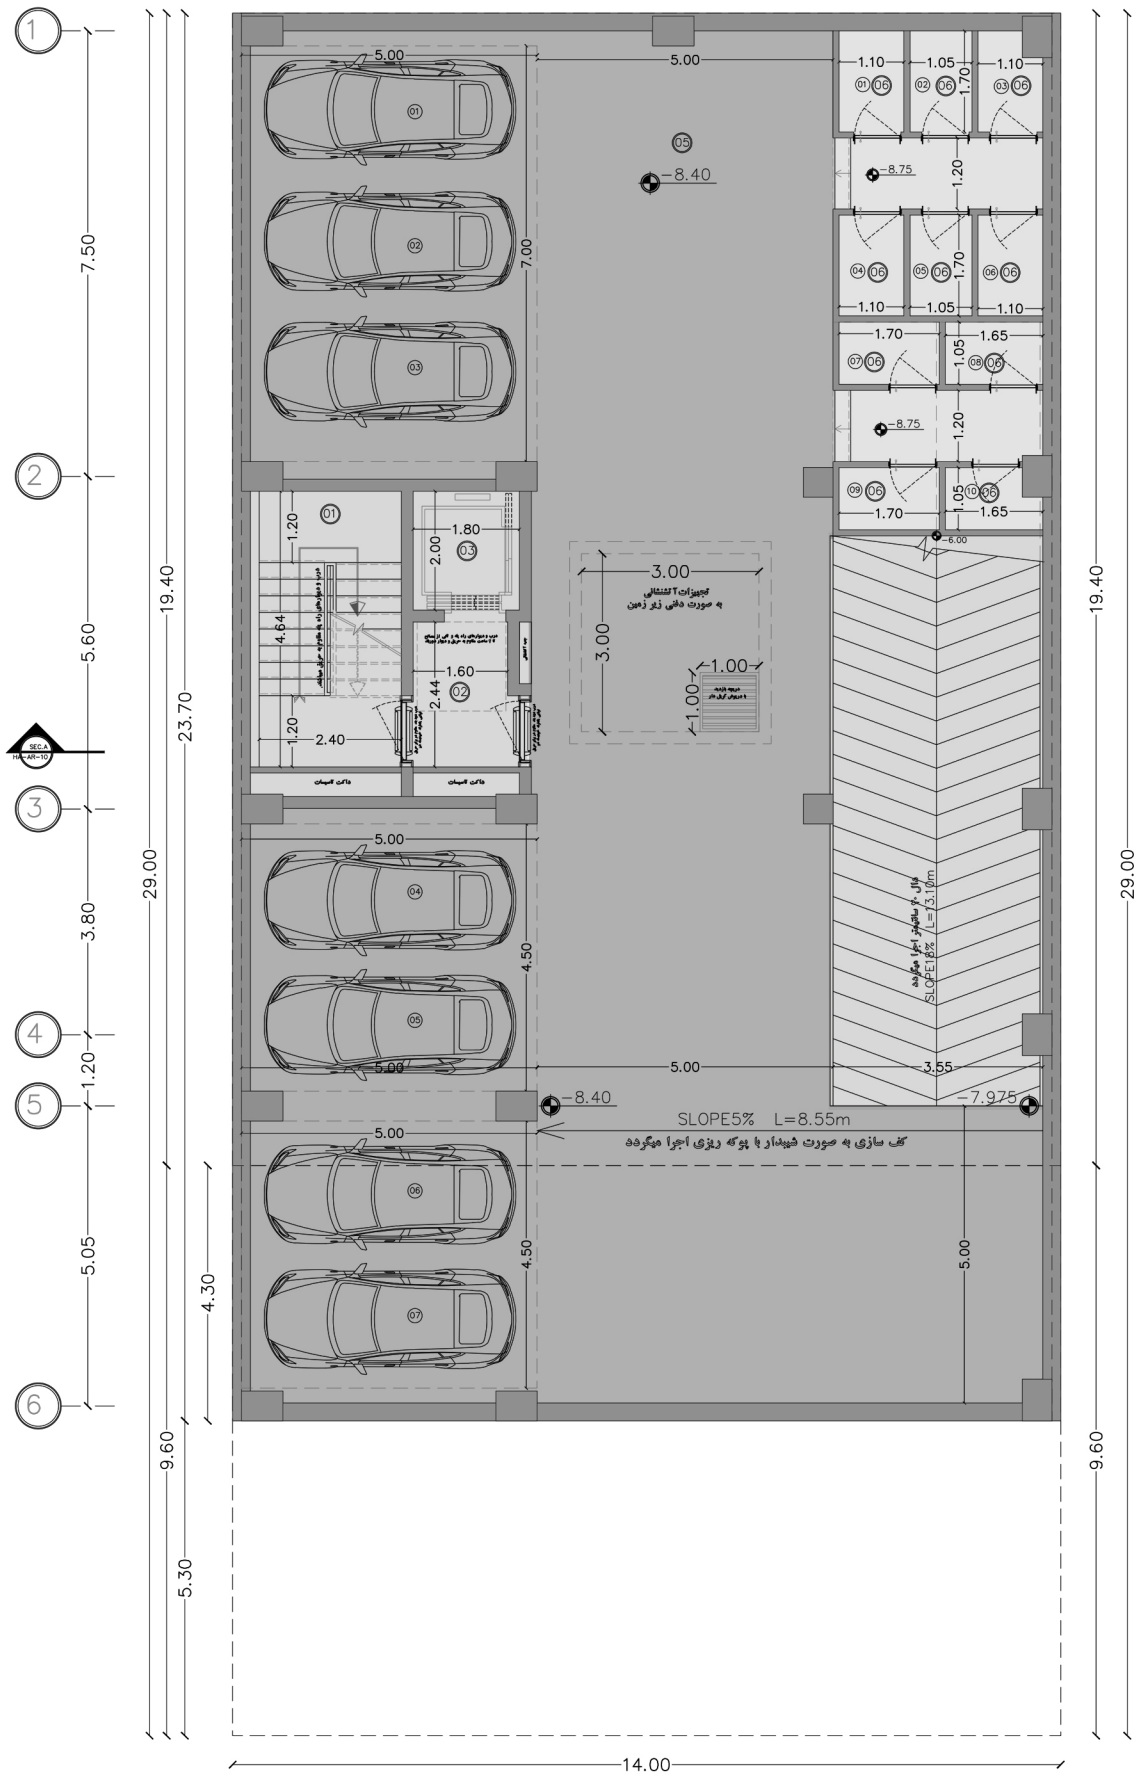
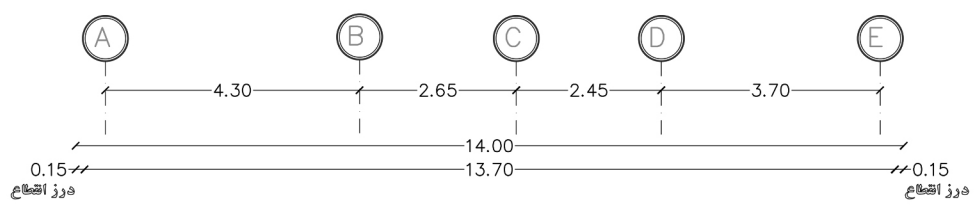


جدول مشخصات فضا ها

01	راه پله
02	لابی
03	آسانسور
04	پیش ورودی
05	پارکینگ
06	اتبار
07	تاسیسات
08	فضای ورزشی
09	سایبان اجتماعات
10	شویاب
11	پندیرایی
12	حمام
13	توراسی
14	آشپزخانه
15	سرویس بهداشتی
16	لابی ورودی
17	تریا
18	دوختی
19	تویهنی لباسی
20	سراینداری

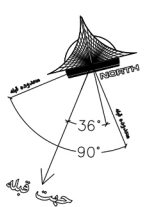


پلان اندازه گذاری زیرزمین ۳-
Sc : 1.100

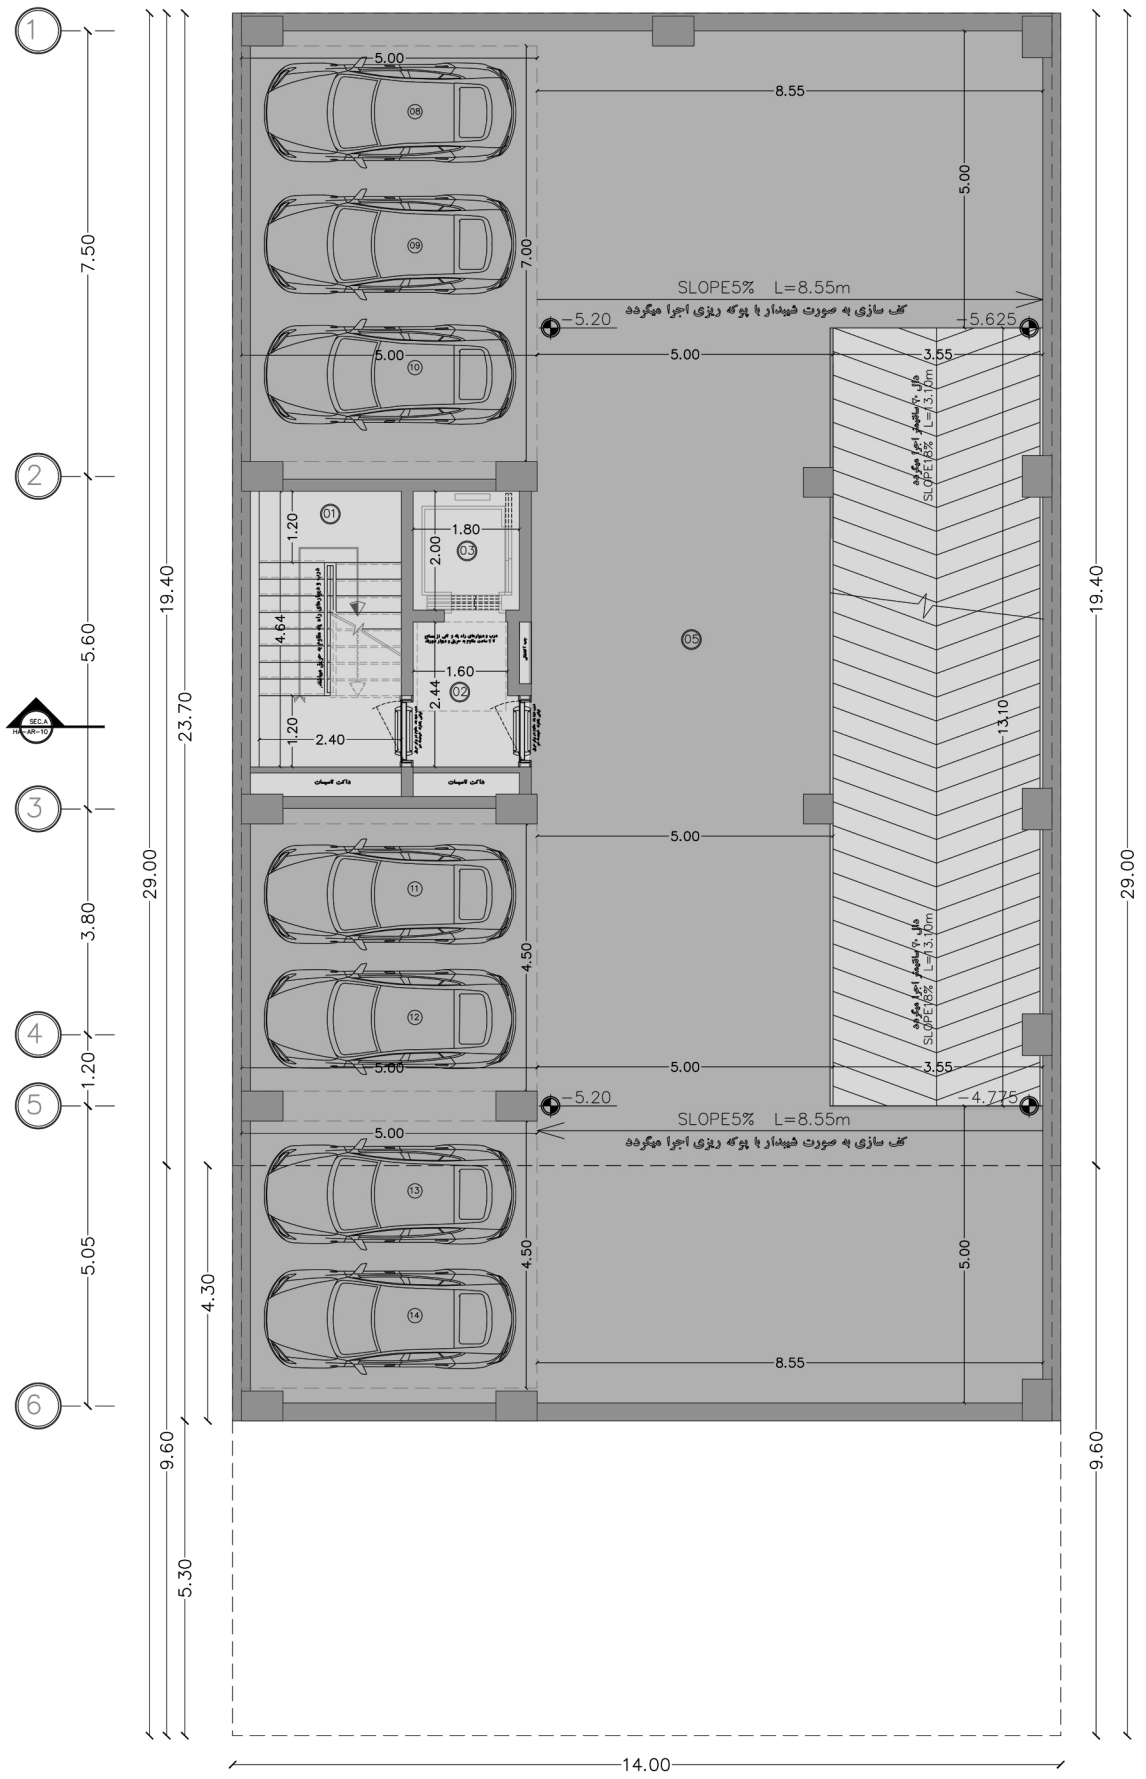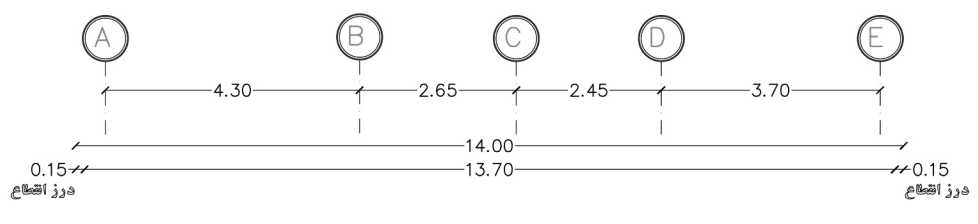


جدول مشخصات فضا ها

01	راه پله
02	لابی
03	آسانسور
04	پیش ورودی
05	پارکینگ
06	اتپار
07	تاسیسات
08	فضای ورزشی
09	سایبان اجتماعات
10	شویاب
11	پندیرایی
12	حمام
13	توراسی
14	آشپزخانه
15	سرویس بهداشتی
16	لابی ورودی
17	تریا
18	دوخی
19	تویینی لباسی
20	سراینداری

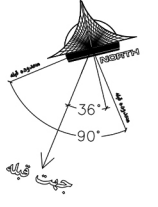


پلان اندازه گذاری زیرزمین ۲-
Sc : 1.100

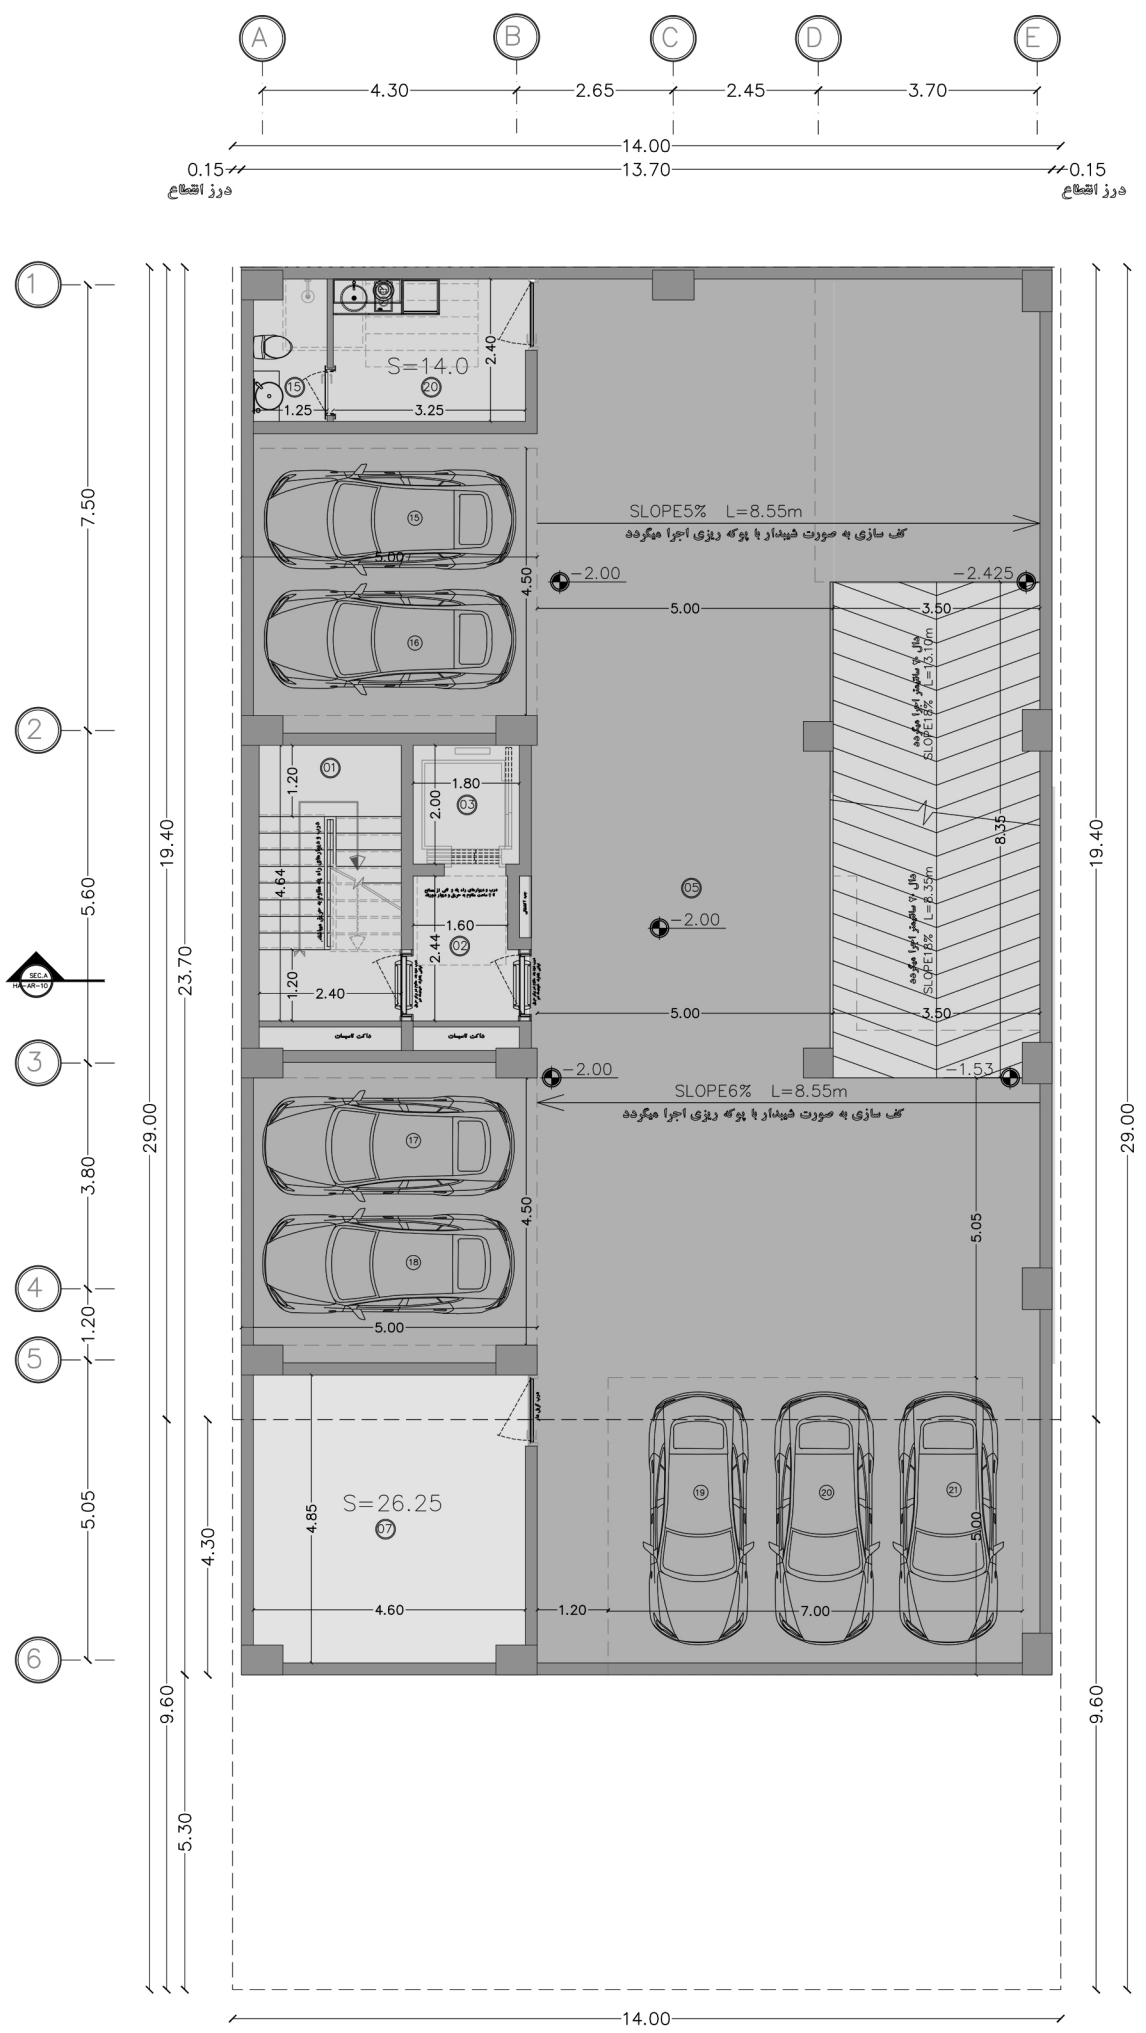


جدول مشخصات فضا ها

01	راه پله
02	لابی
03	آسانسور
04	پیش ورودی
05	پارکینگ
06	انبار
07	تاسیسات
08	فضای ورزشی
09	سایبان اجتماعات
10	شویاب
11	پندیرایی
12	حمام
13	توراسی
14	آشپزخانه
15	سرویس بهداشتی
16	لابی ورودی
17	تریا
18	دوختی
19	تویینی لباسی
20	سراینداری

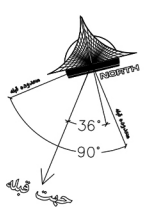


پلان اندازه گذاری زیرزمین ۱-

Sc : 1.100

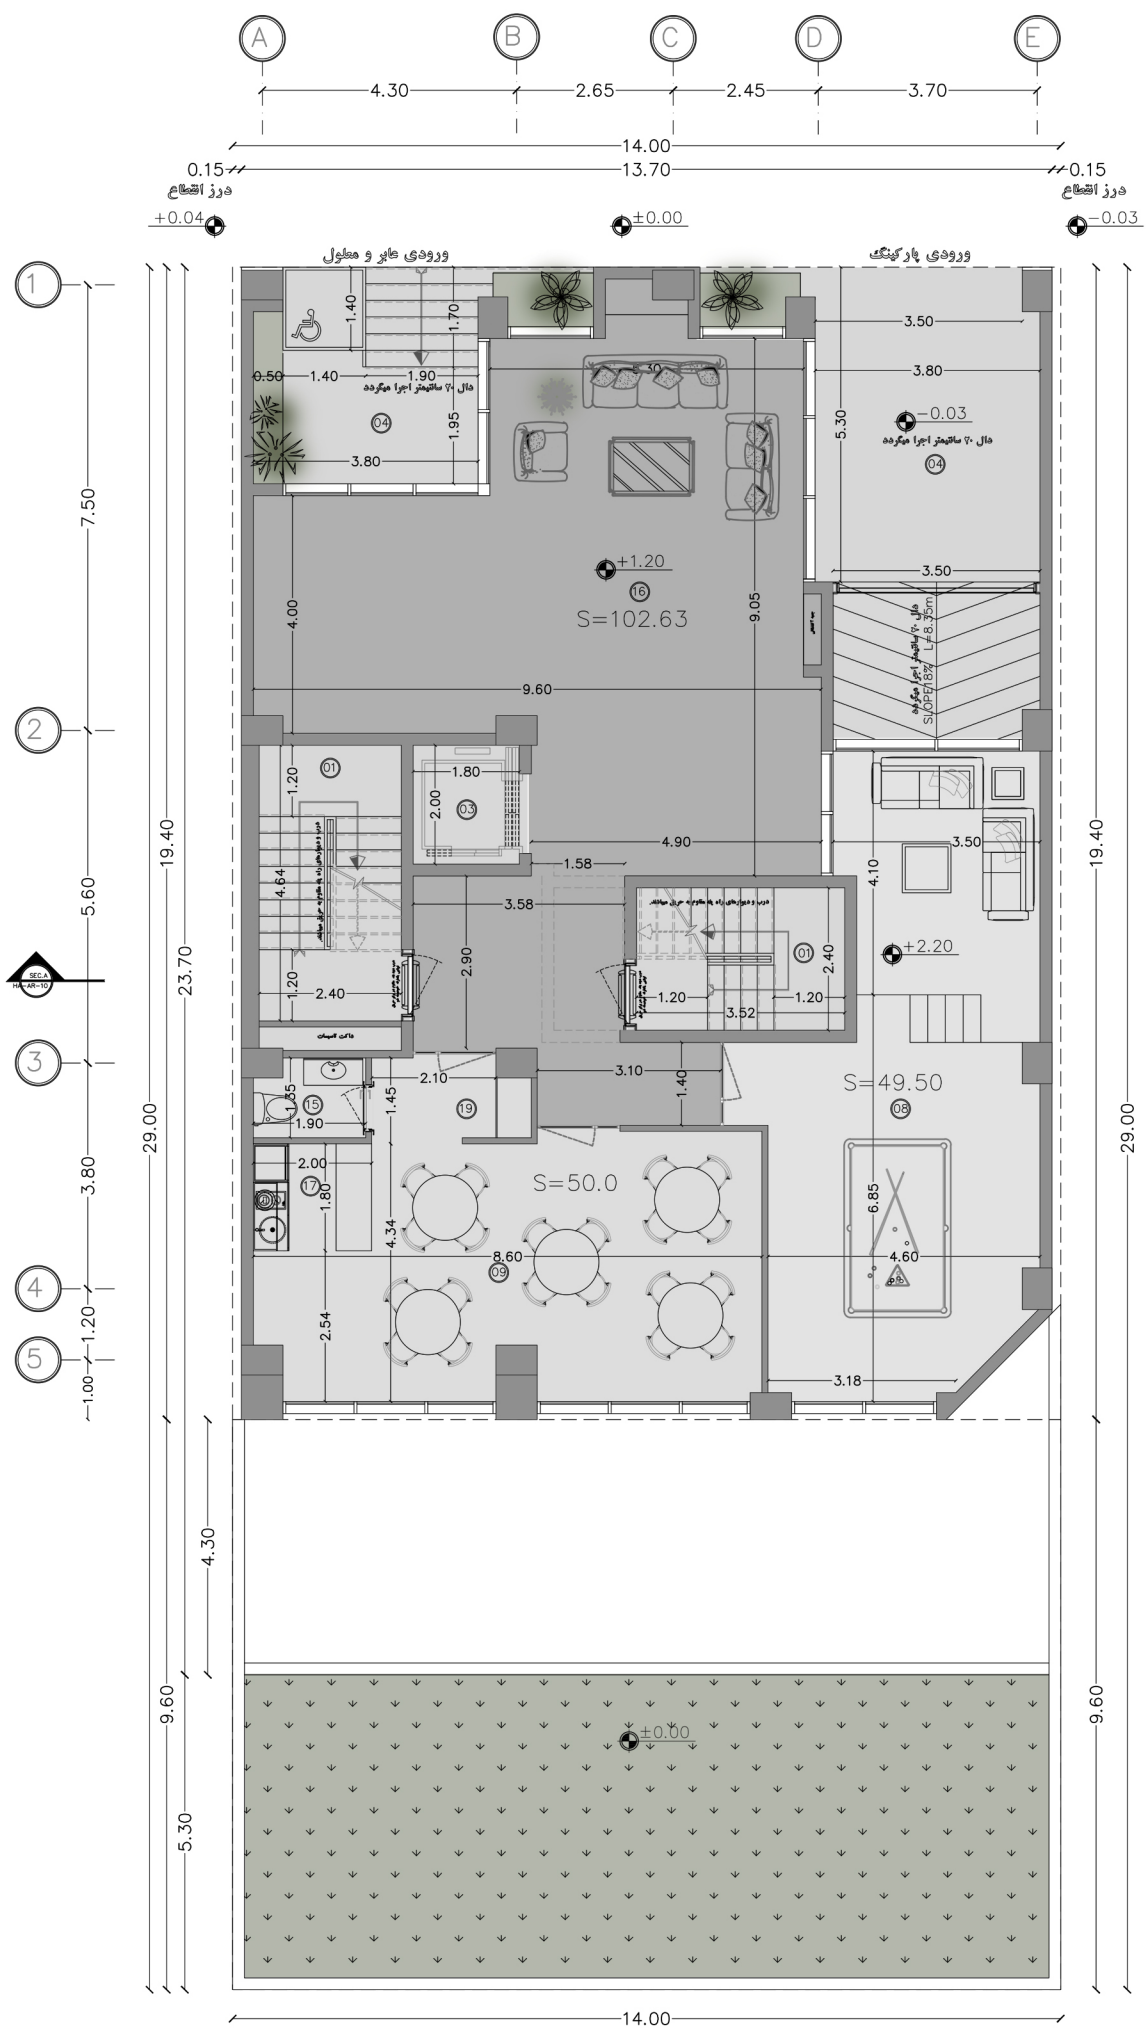


جدول مشخصات فضا ها	
01	راه پله
02	لابی
03	آسانسور
04	پیش ورودی
05	پارکینگ
06	انبار
07	تاسیسات
08	فضای ورزشی
09	سایبان اجتماعات
10	خواب
11	پندیرایی
12	حمام
13	توالت
14	آشپزخانه
15	سرویس بهداشتی
16	لابی ورودی
17	تریا
18	دوختی
19	تویین لابی
20	سراینداری

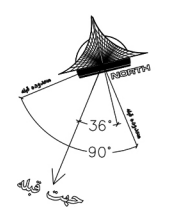


پلان اندازه گذاری گذاری طبقه همکف

Sc : 1.100

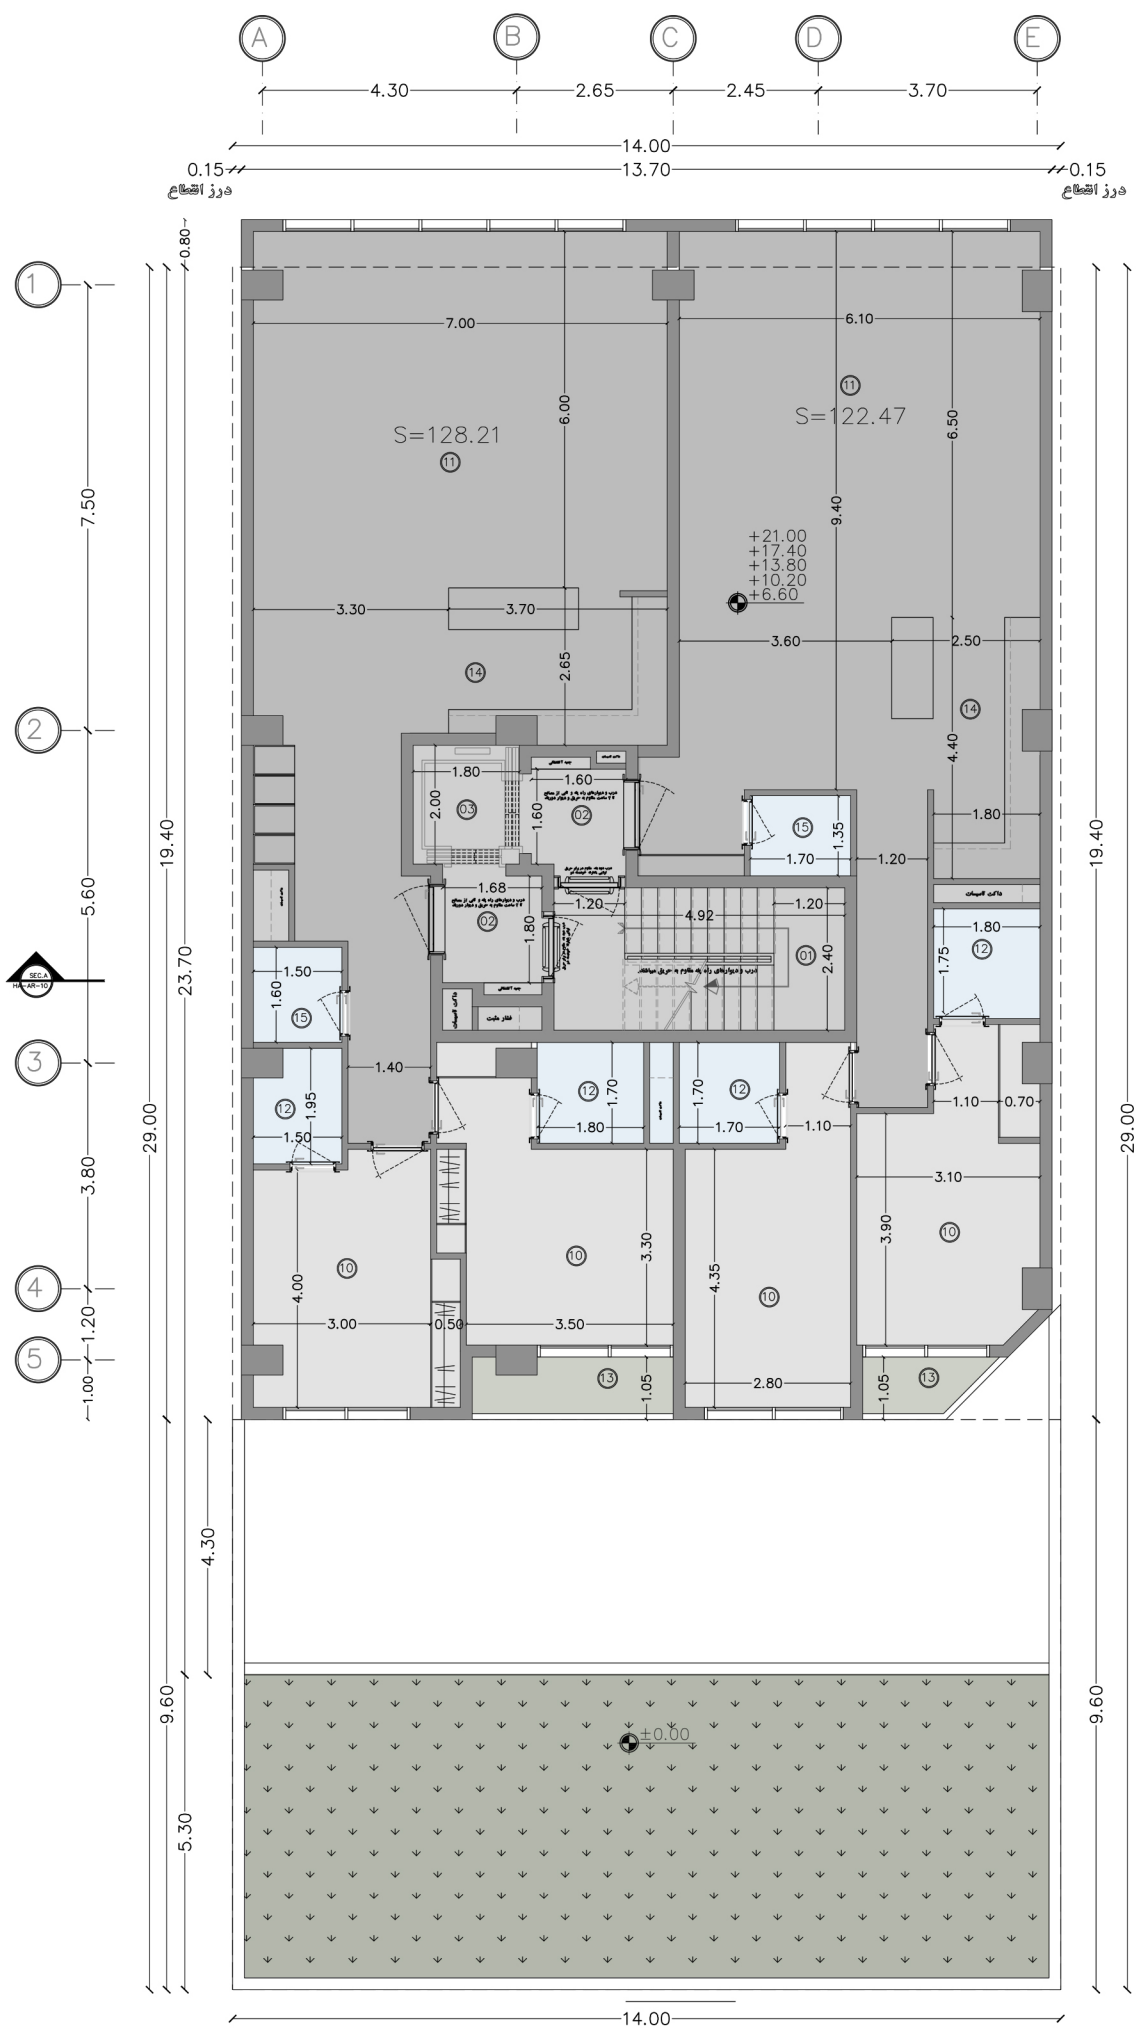


جدول مشخصات فضا ها	
01	راه پله
02	لابی
03	آسانسور
04	پیش ورودی
05	پارکینگ
06	انبار
07	تاسیسات
08	فضای ورزشی
09	سایبان اجتماعات
10	خواب
11	پذیرایی
12	حمام
13	توراسی
14	آشپزخانه
15	سرویس بهداشتی
16	لابی ورودی
17	تریا
18	دوختی
19	تویین لابی
20	سراینداری

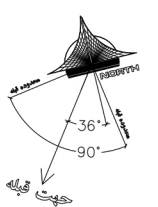

پلان اندازه گذاری تپ طبقات

Sc : 1.100

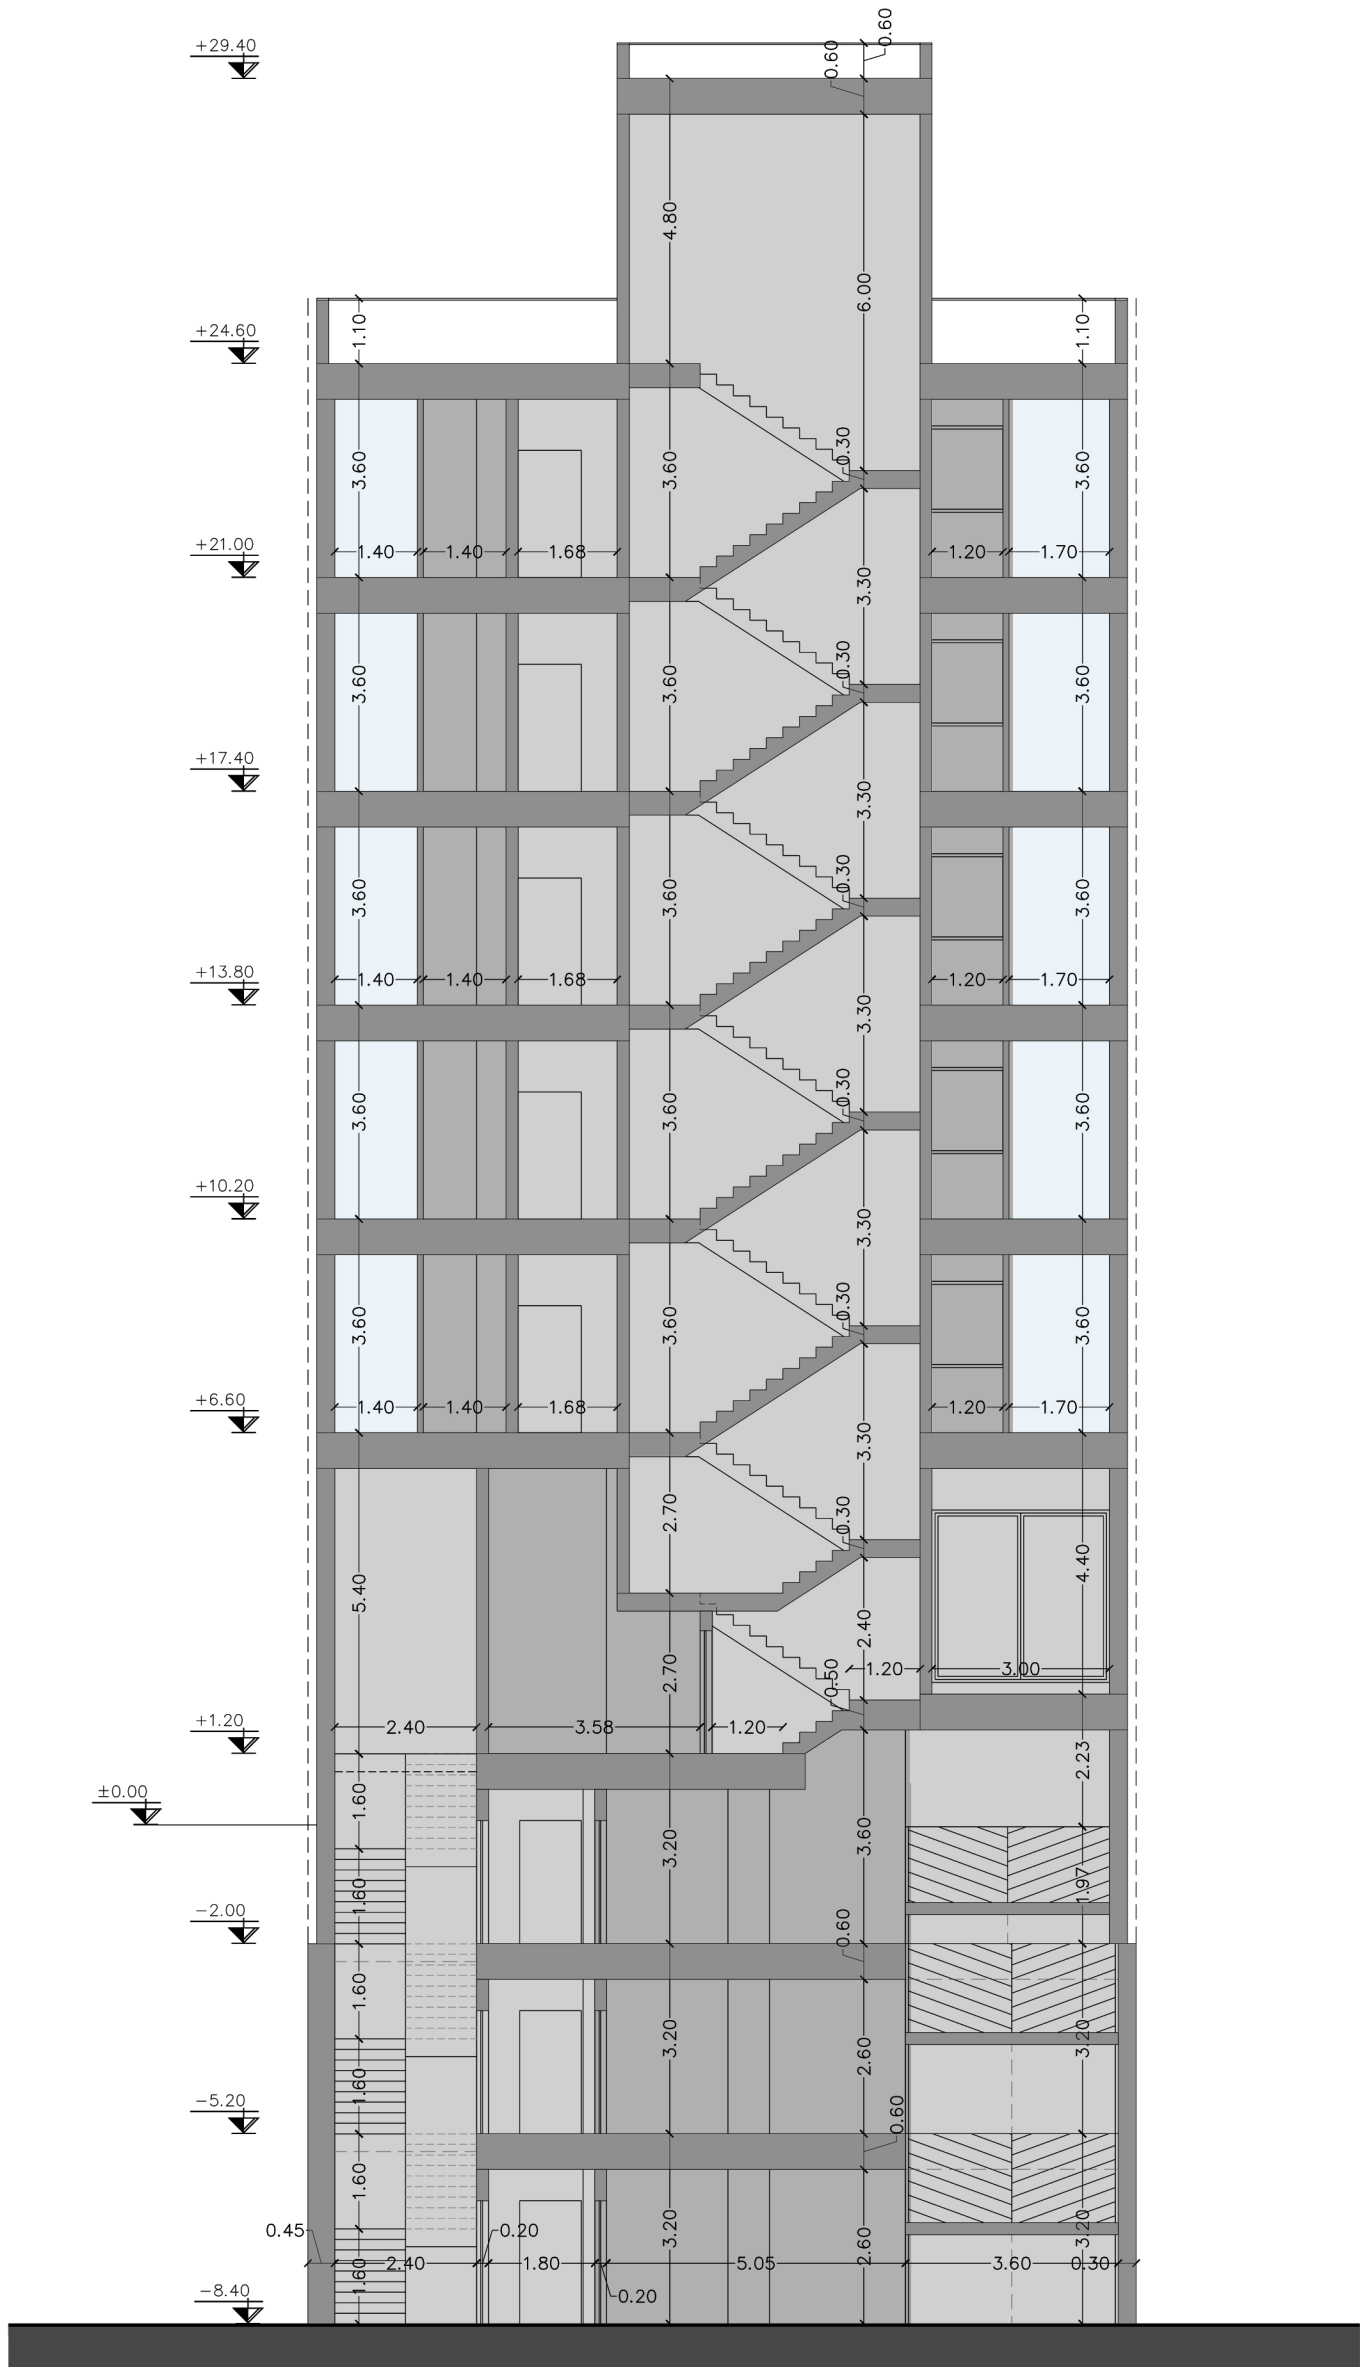

پریشی

Sc : 1.100

