



HERMES
COMPETITION

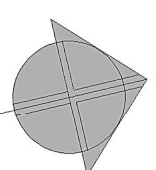

بن بست

گذر ۱۲ متری کوهستان یازدهم

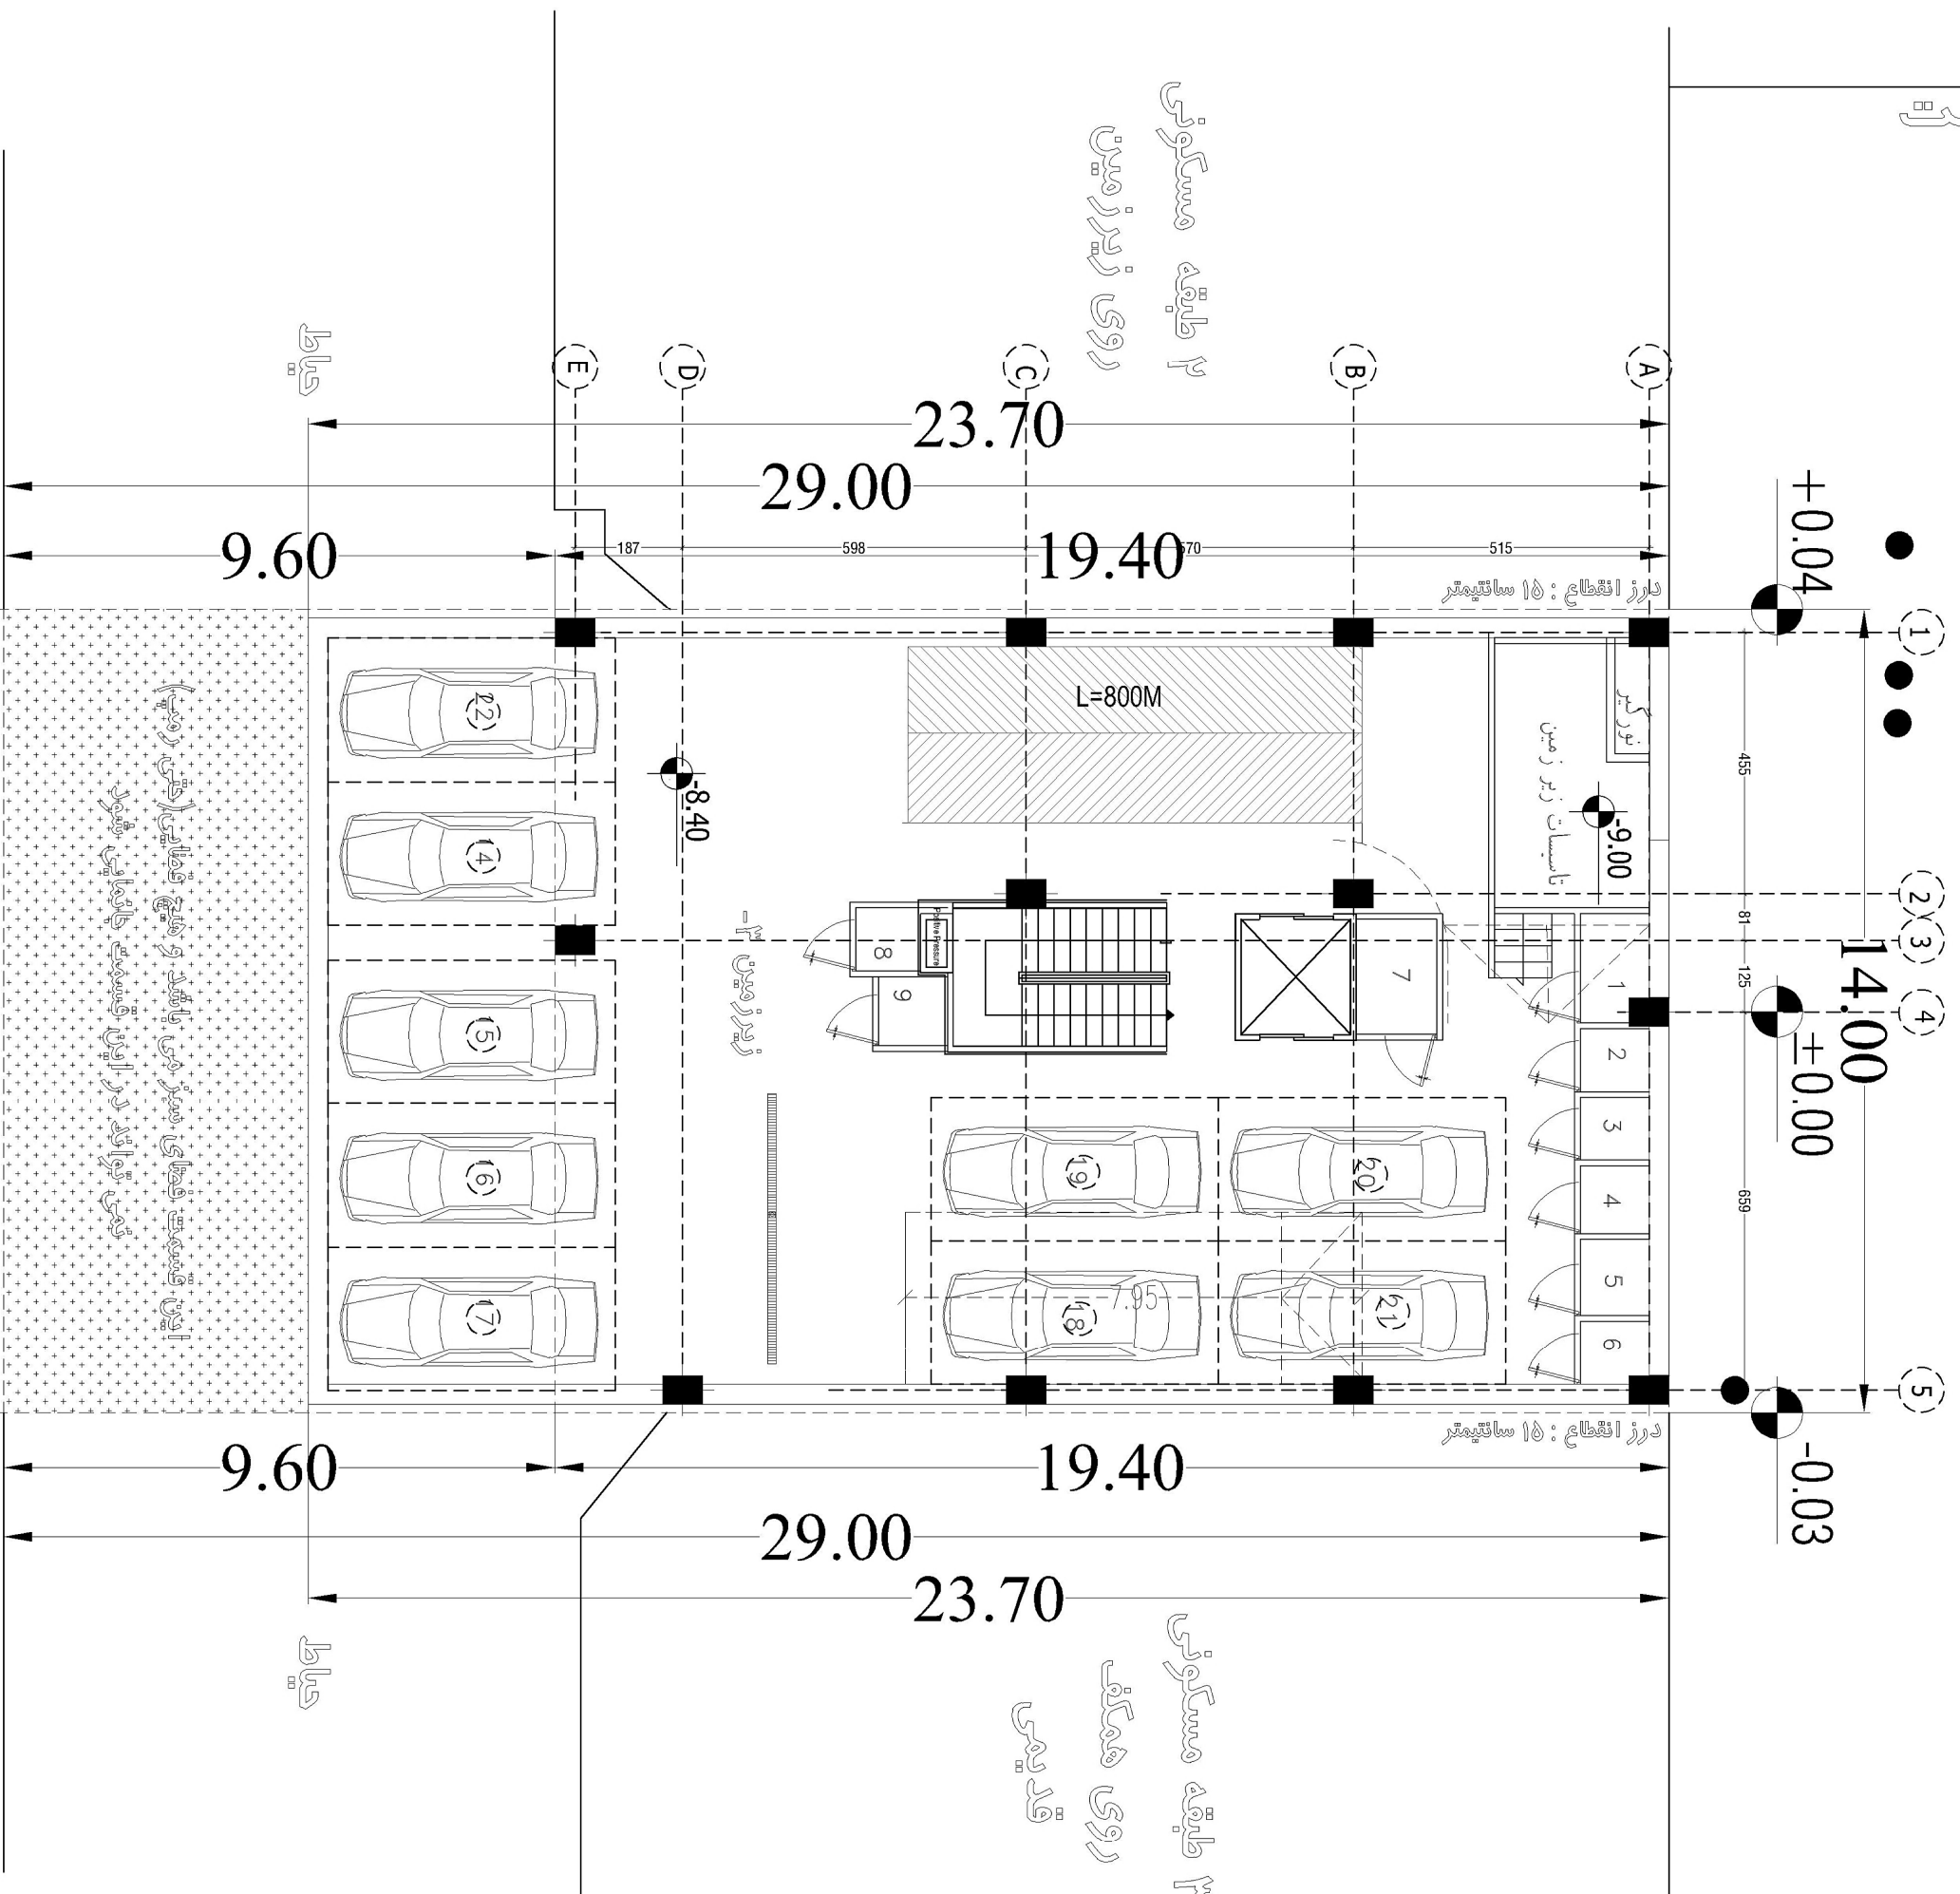


درز انقطاع: ۱۵ سانتیمتر

درز انقطاع: ۱۵ سانتیمتر

۲ طبقه مسکونی
روی زیرزمین


۳ طبقه مسکونی
روی همکف
قدیمی

این قسمت فضای همزبانی باشد و هیچ فعالیتی (حتی ردیف) نمی توانند در این قسمت خانمانی شود.



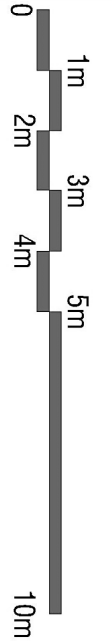



14.00

محدوده طراحی زیرزمین ۲-، زیرزمین ۳-، زیرزمین ۱-
1/5



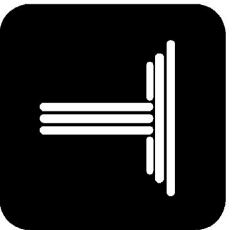





HERMES
COMPETITION

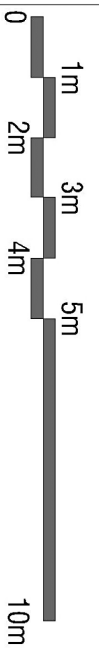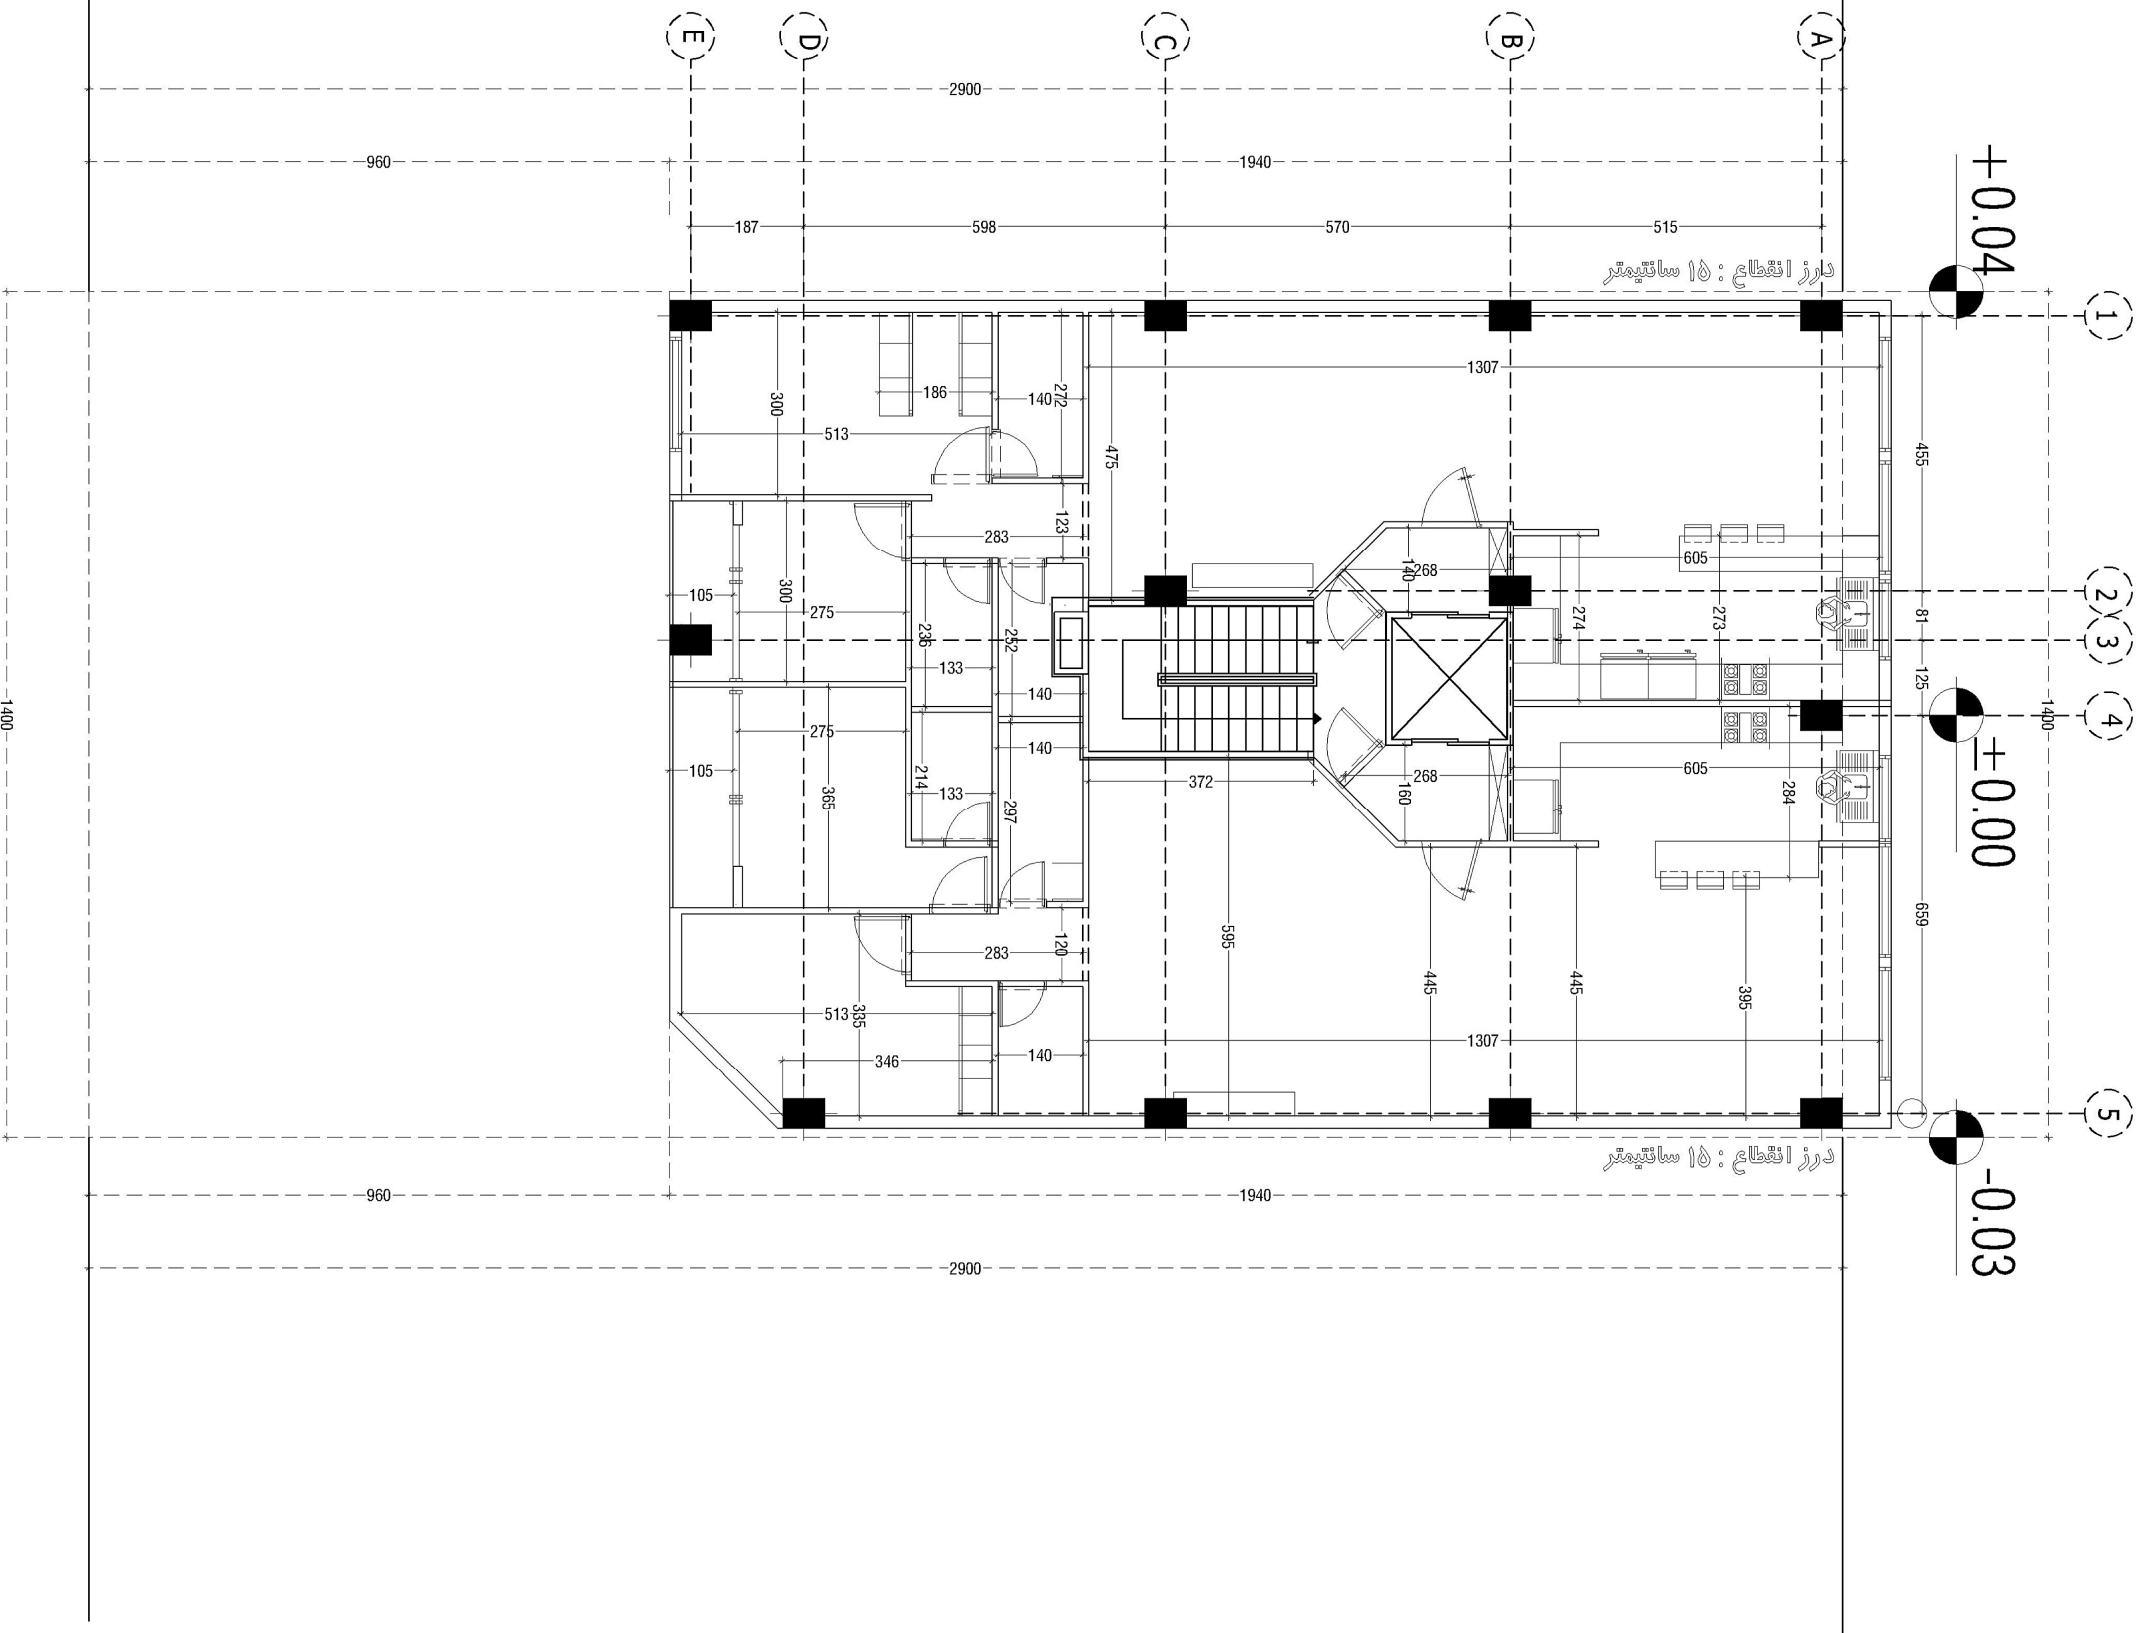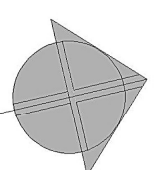

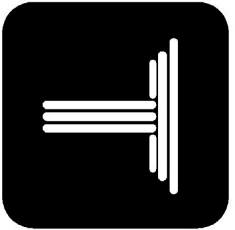


HERMES
COMPETITION

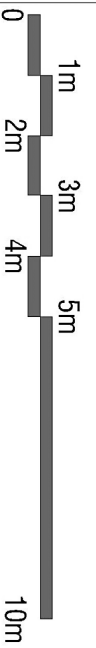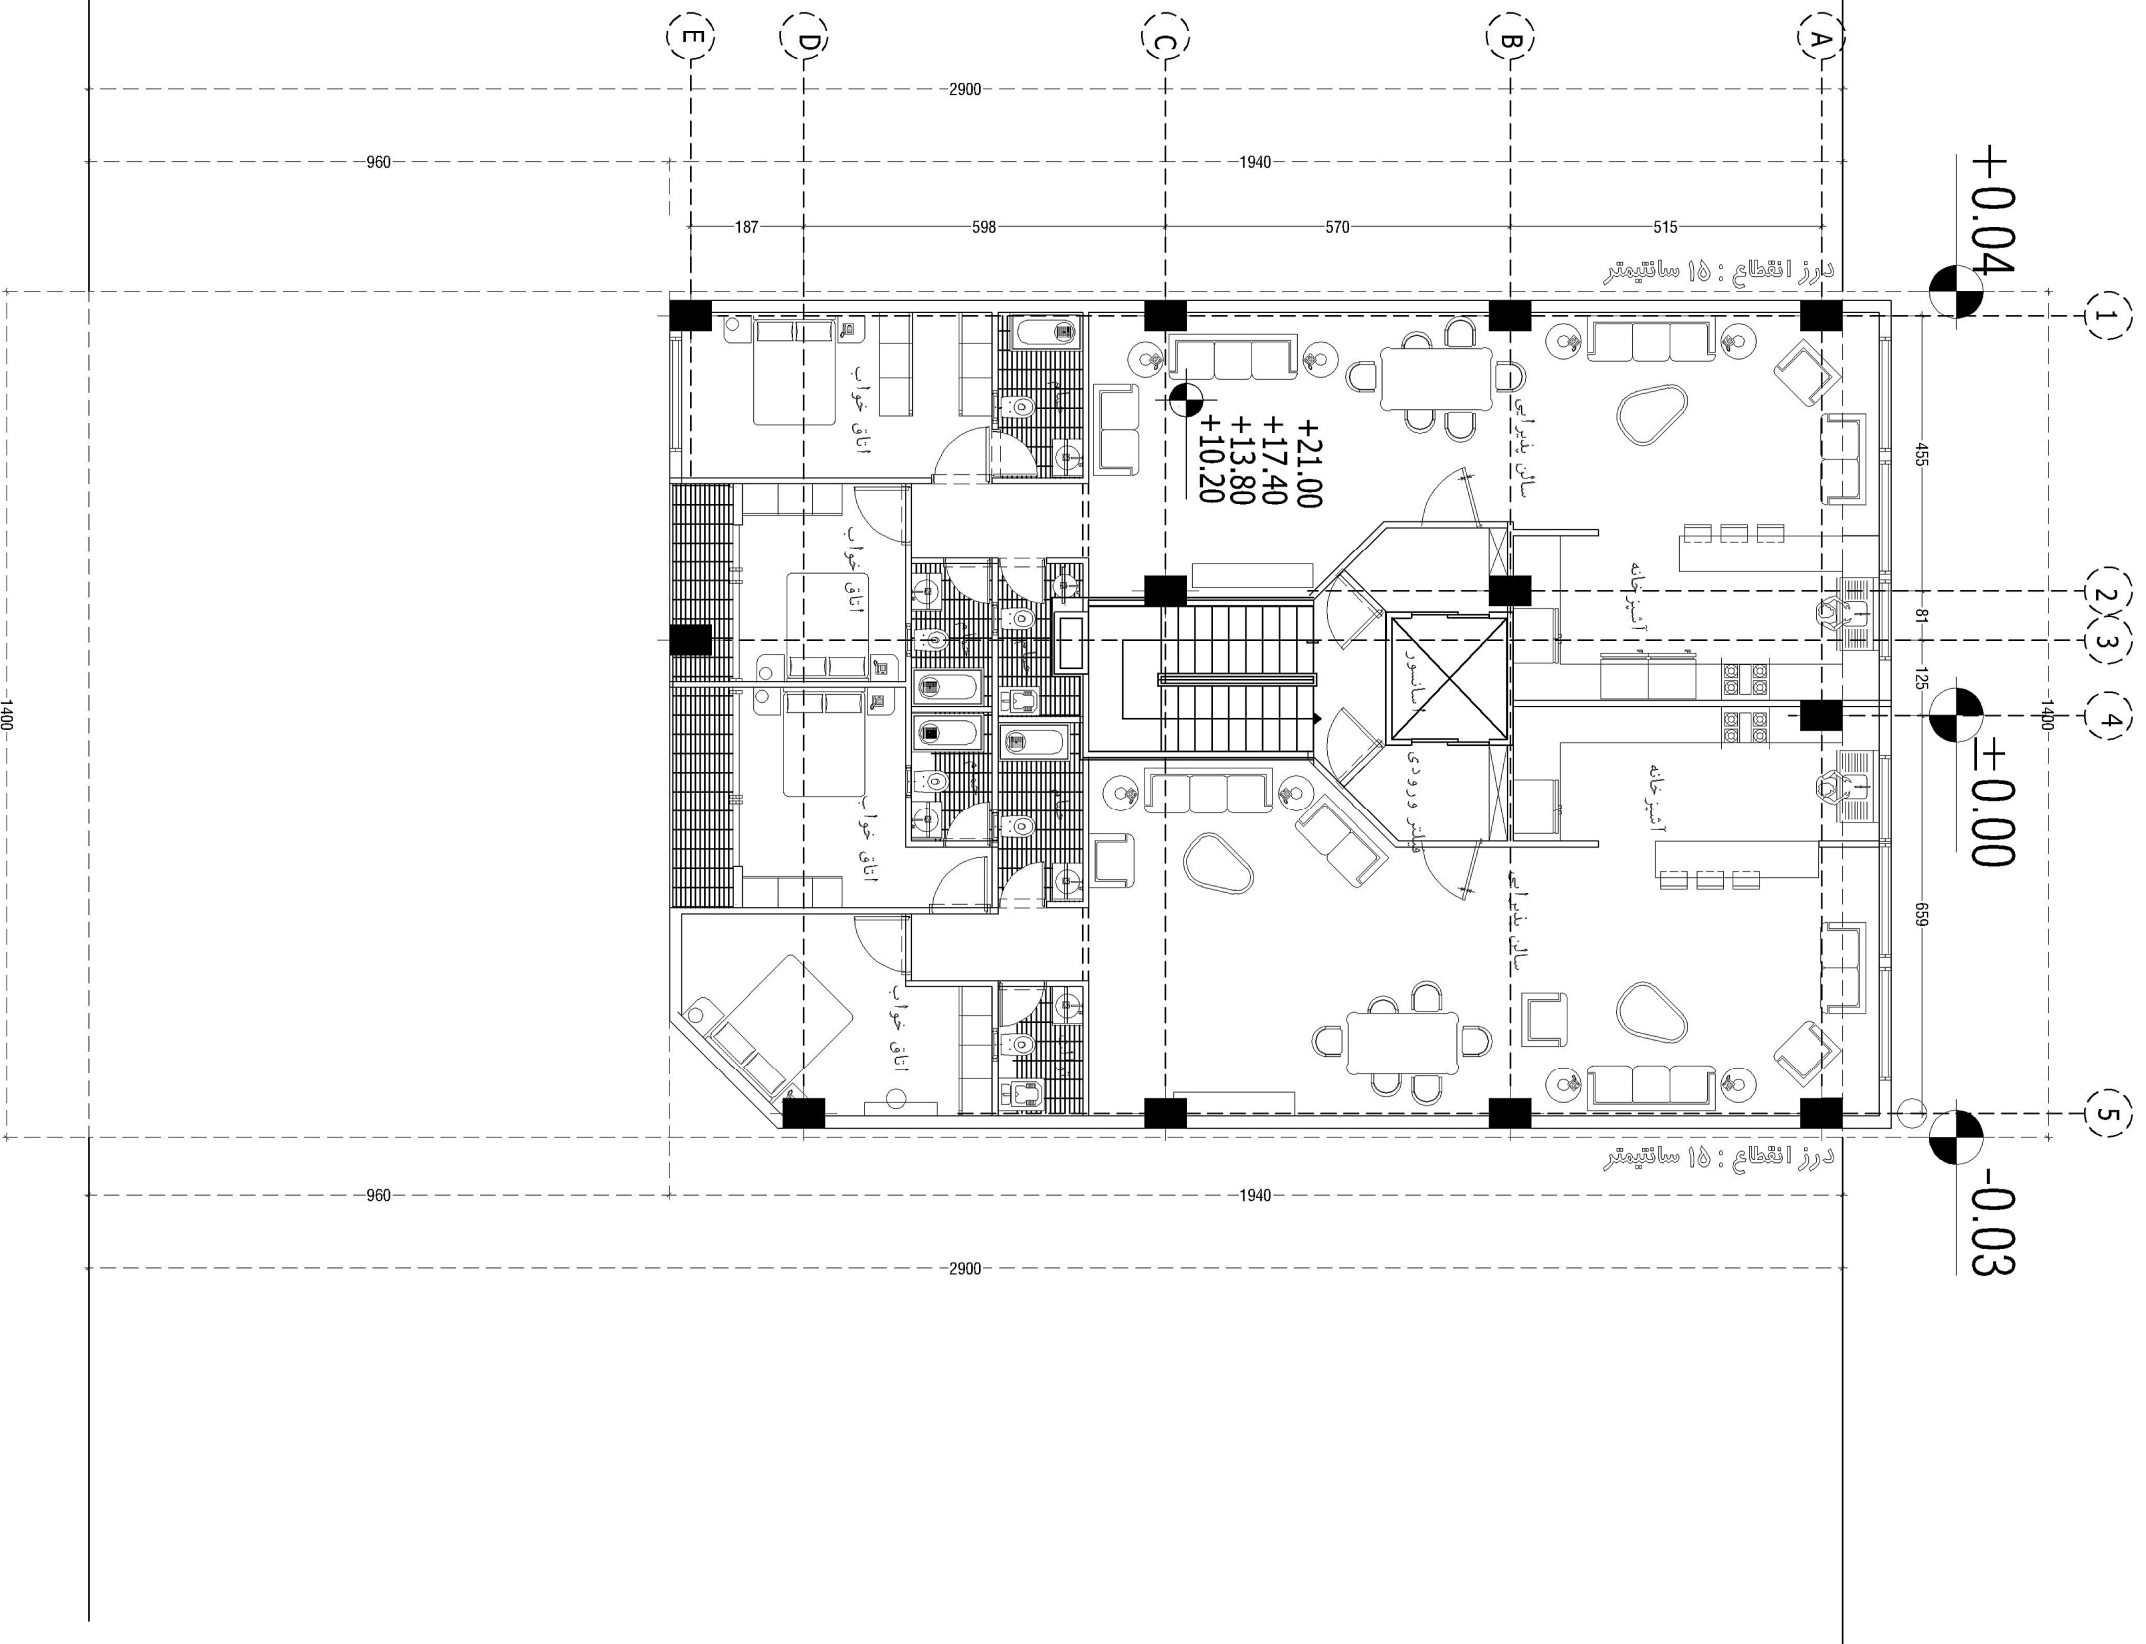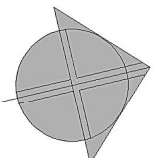

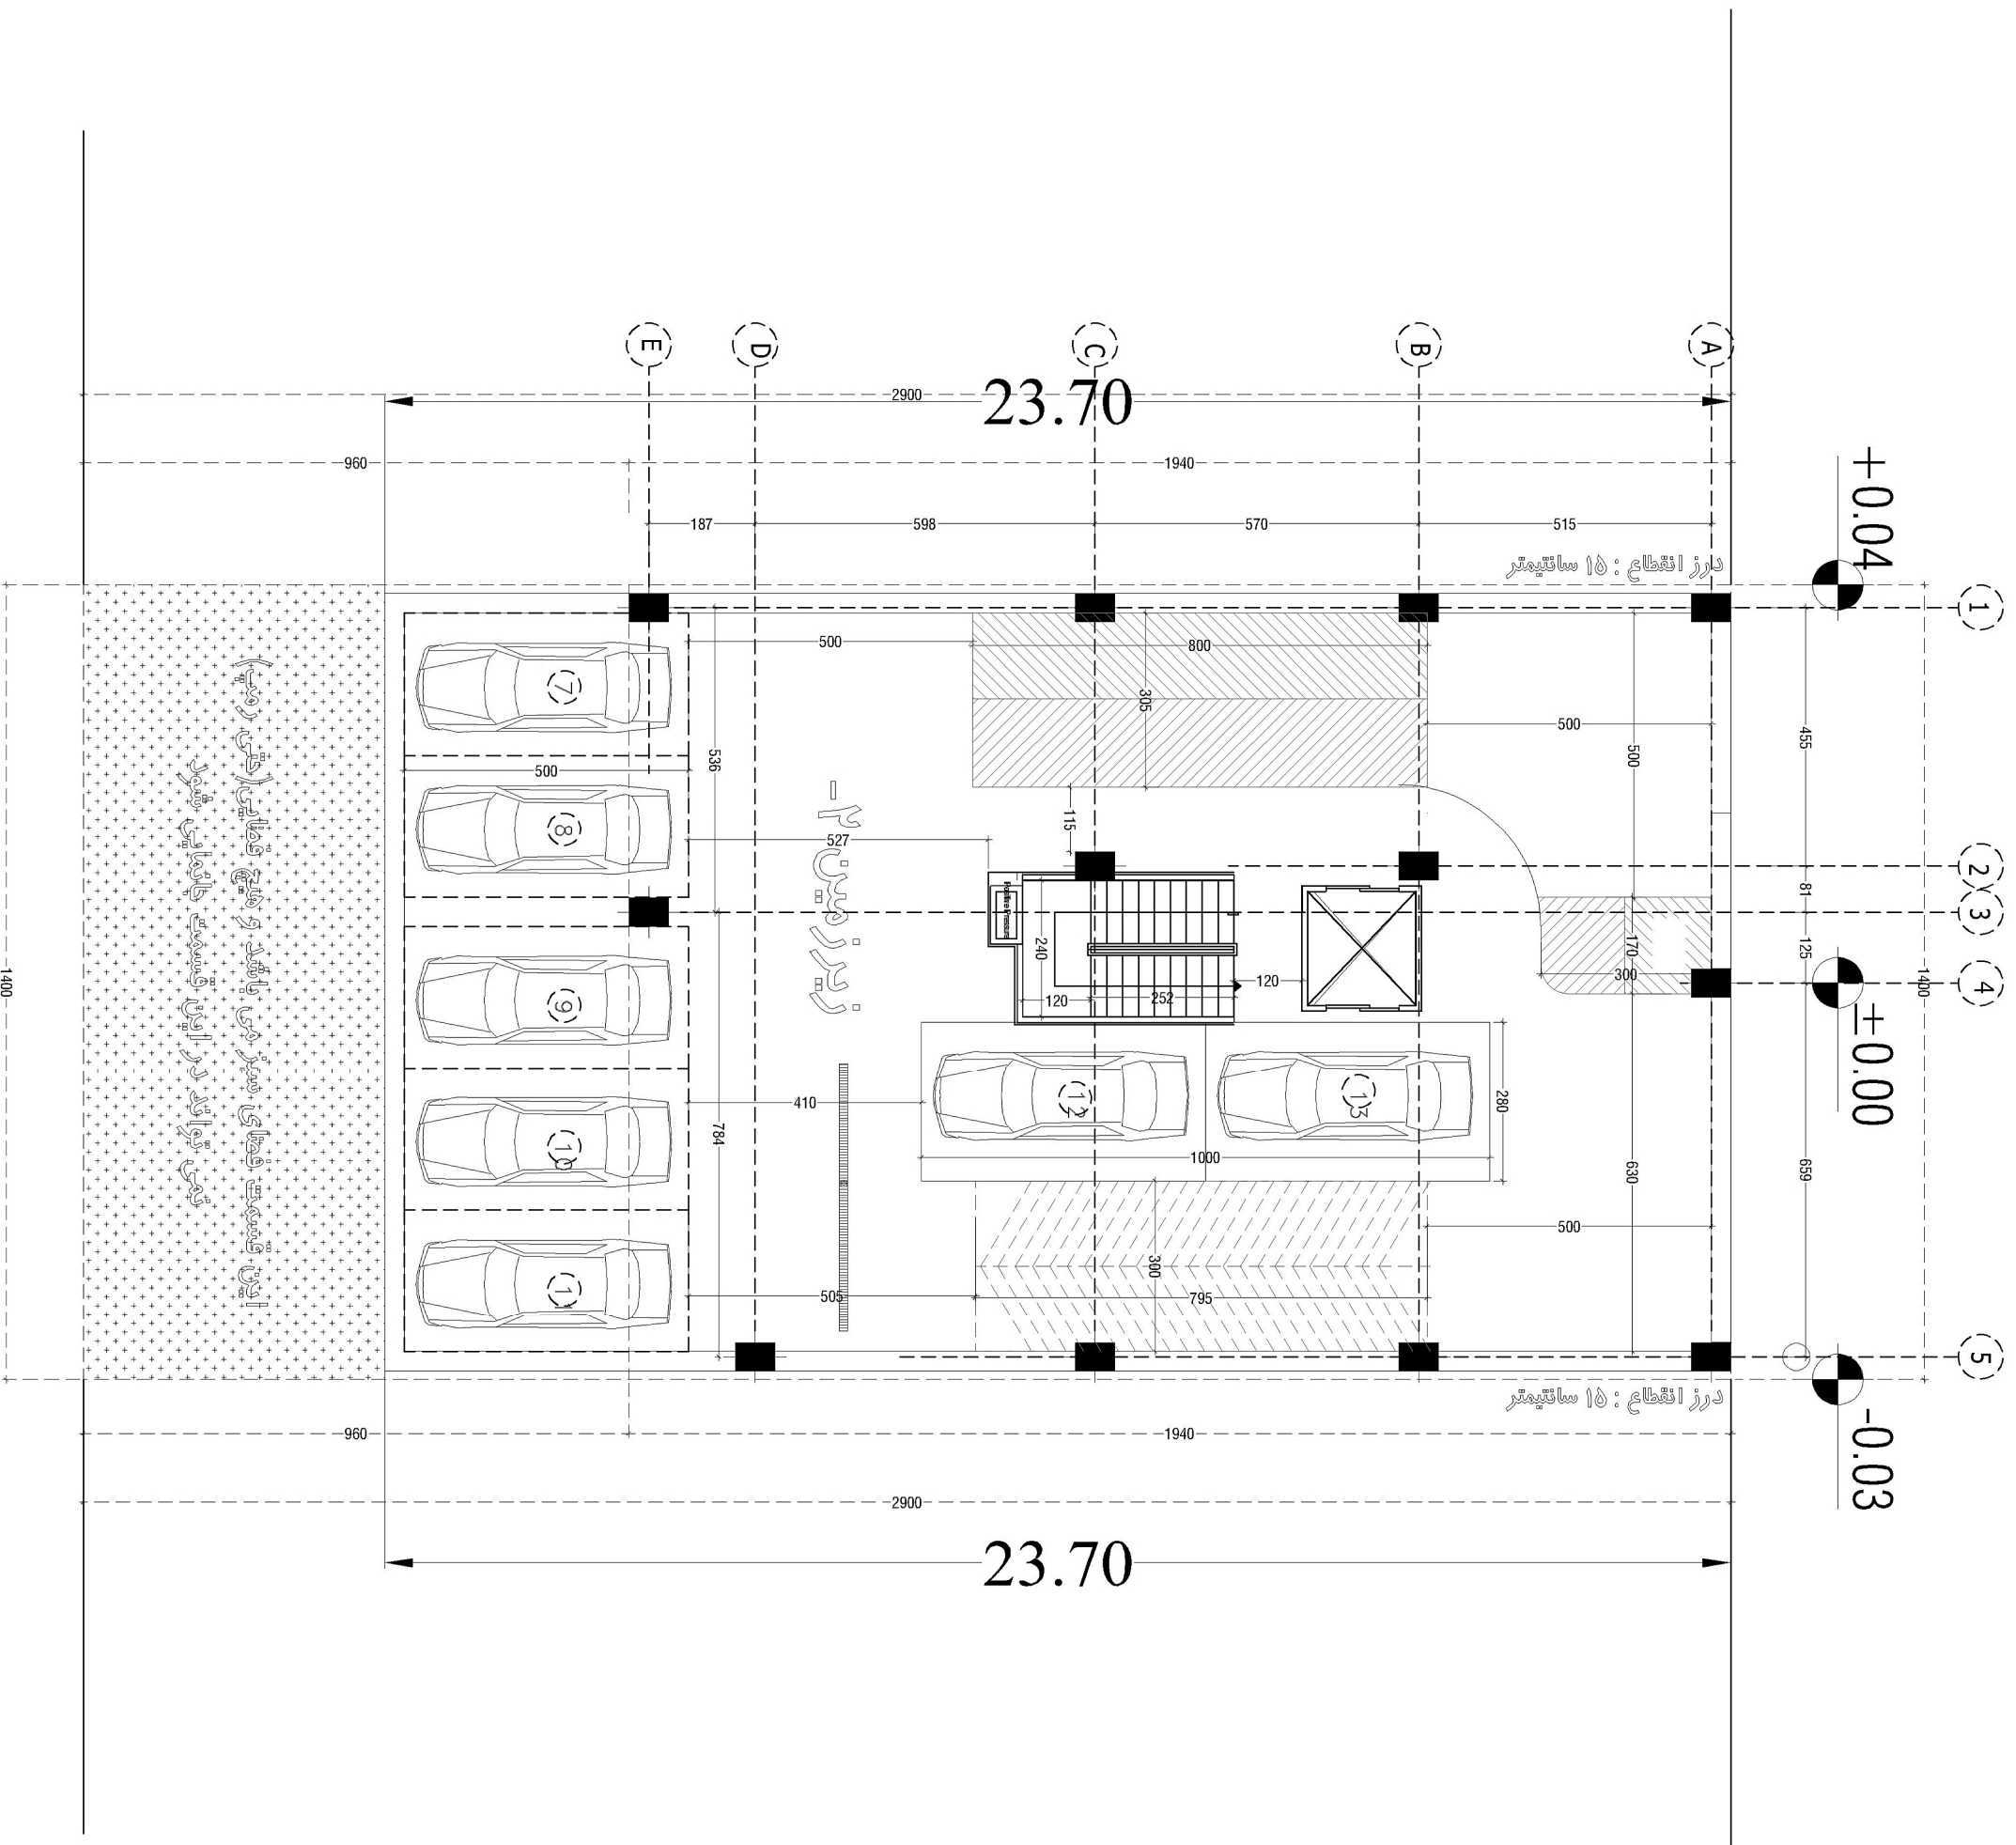
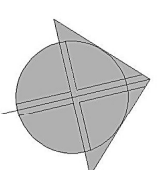
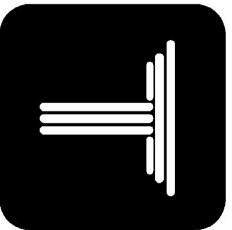


این طبقه فضای سبز بی بافت و هیچ قطعی (جعبه) نمی تواند در این قسمت جایابی شود

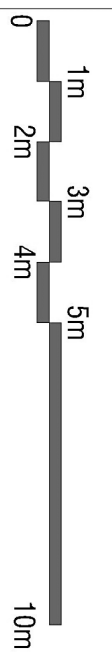


محدوده طراحی زیرزمین ۳-، زیرزمین ۲- و زیرزمین ۱-

1/5

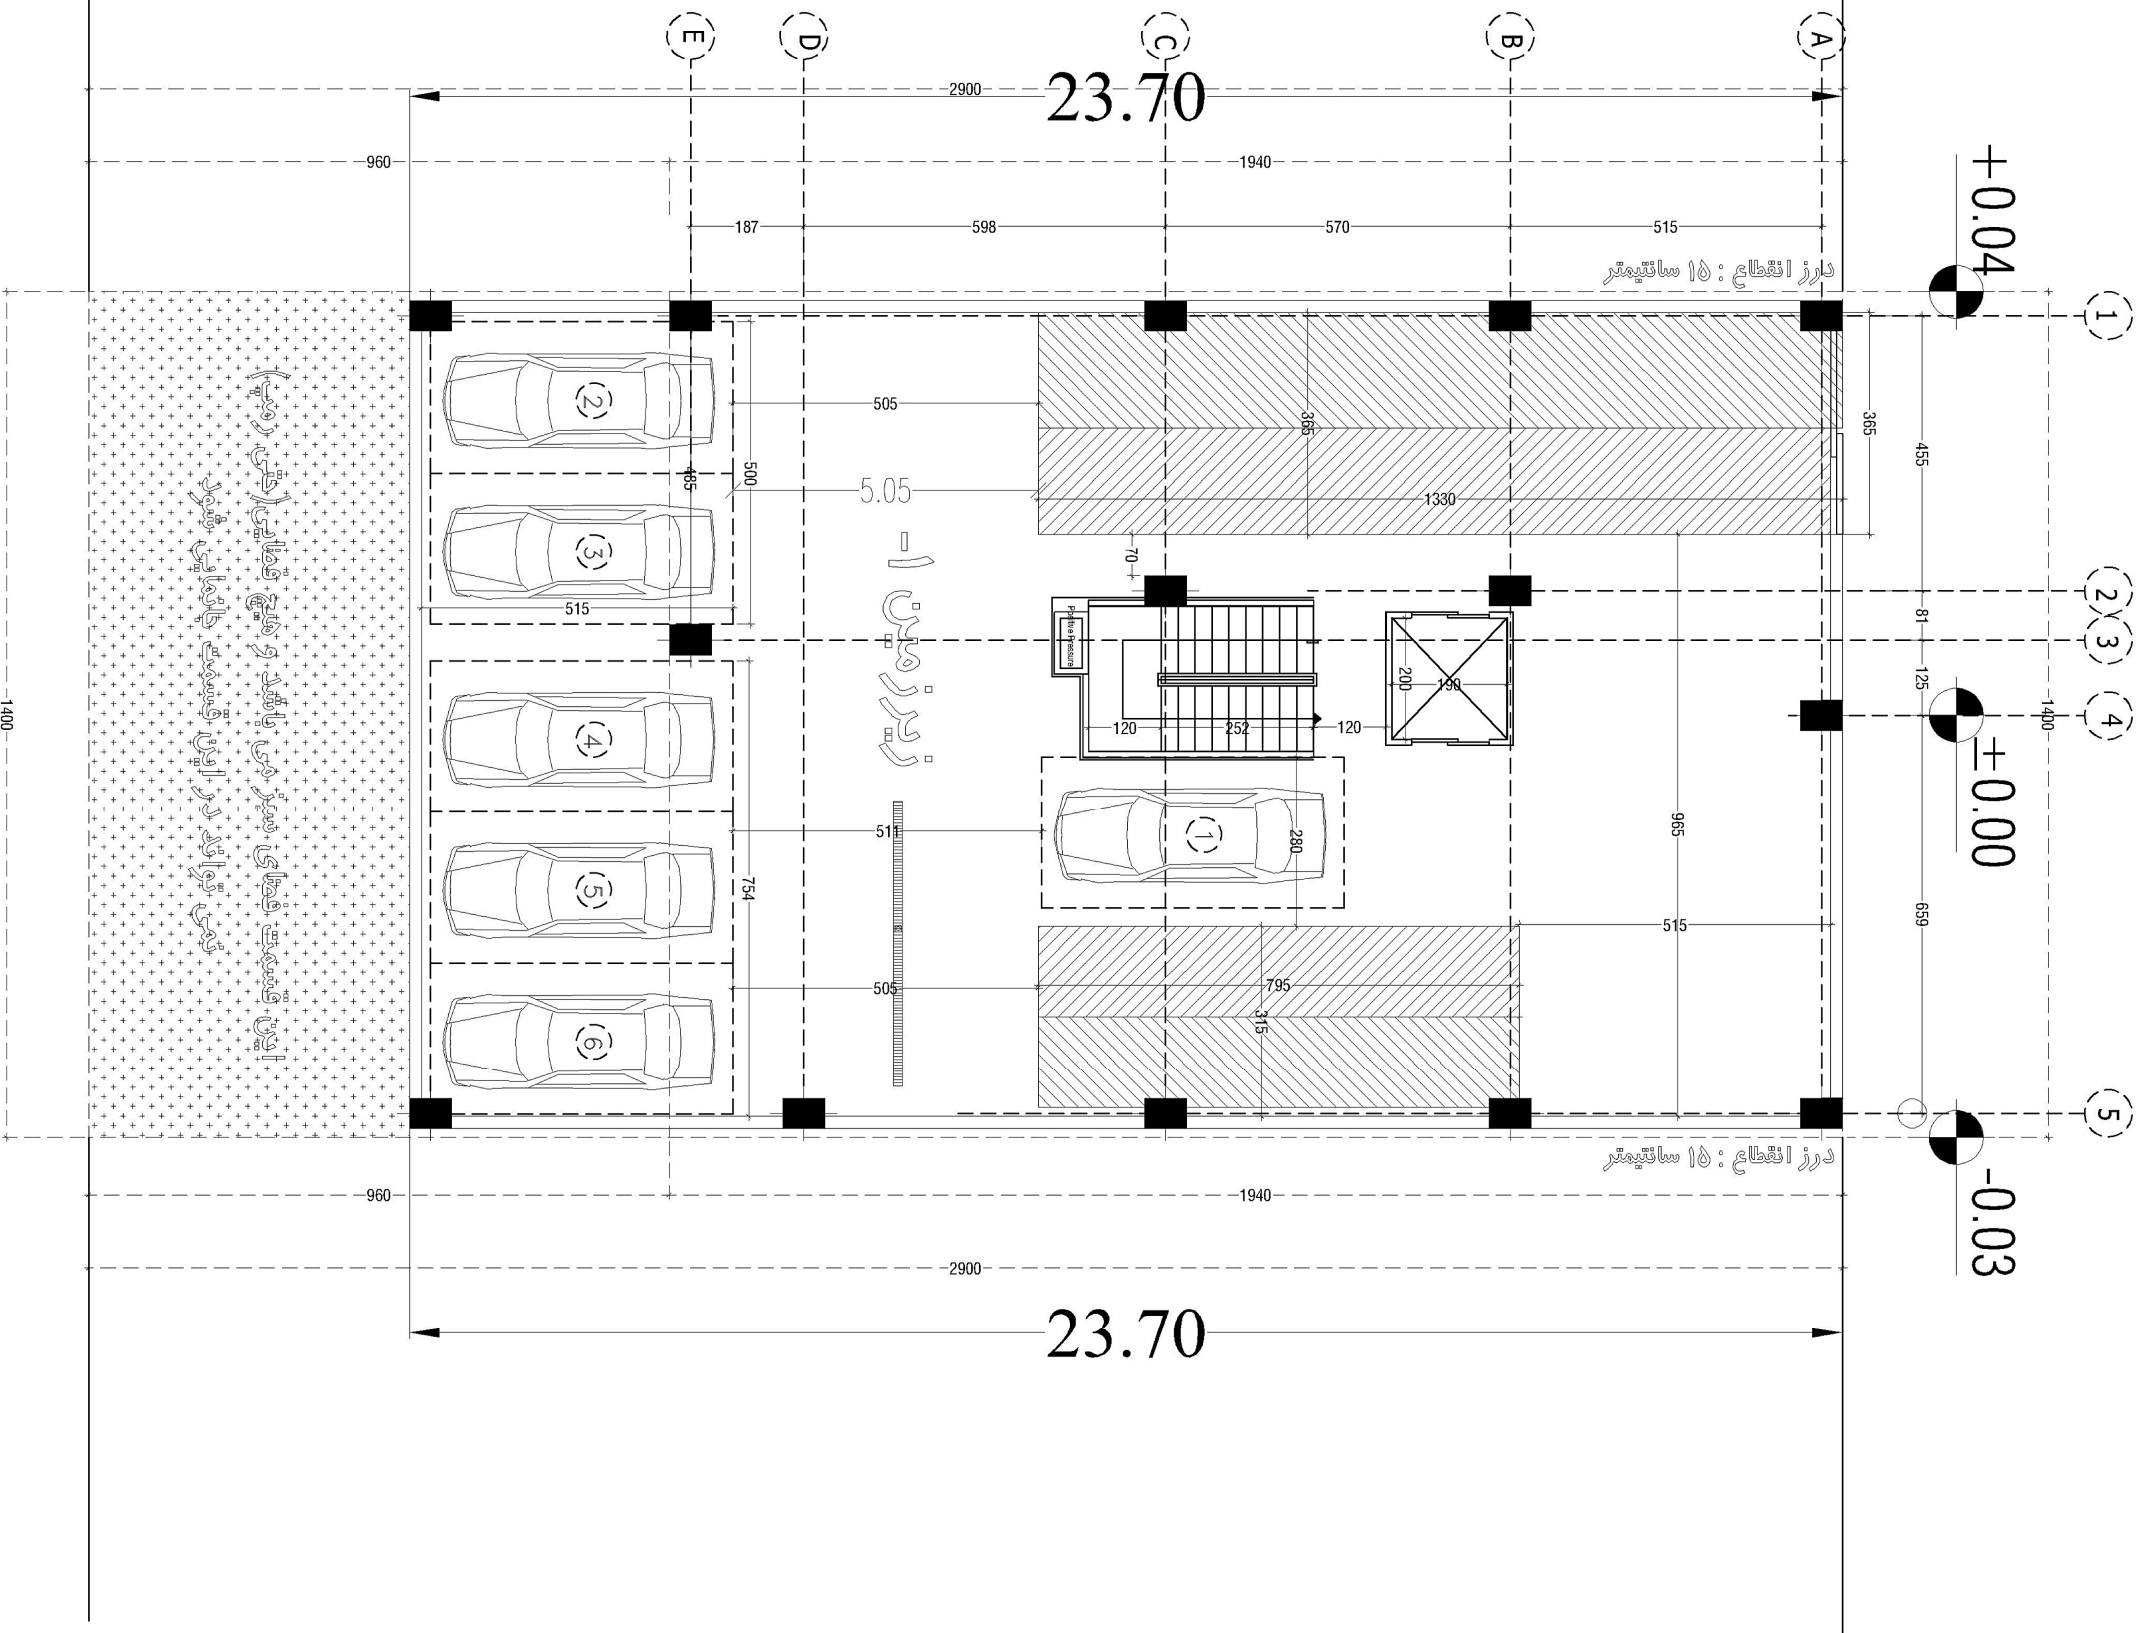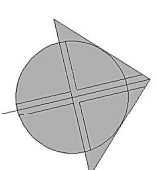
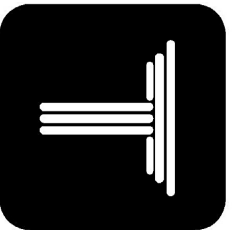


این قسمت فضای سبز می باشد و هیچ قطعی (حقی) روی نمی توانند در این قسمت خانمانی شود


محدوده طراحی پرزوین ۱- ، پرزوین ۲- و پرزوین ۳-

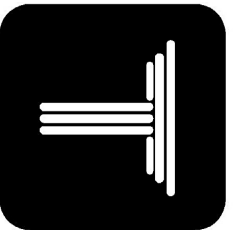

HERMES
COMPETITION

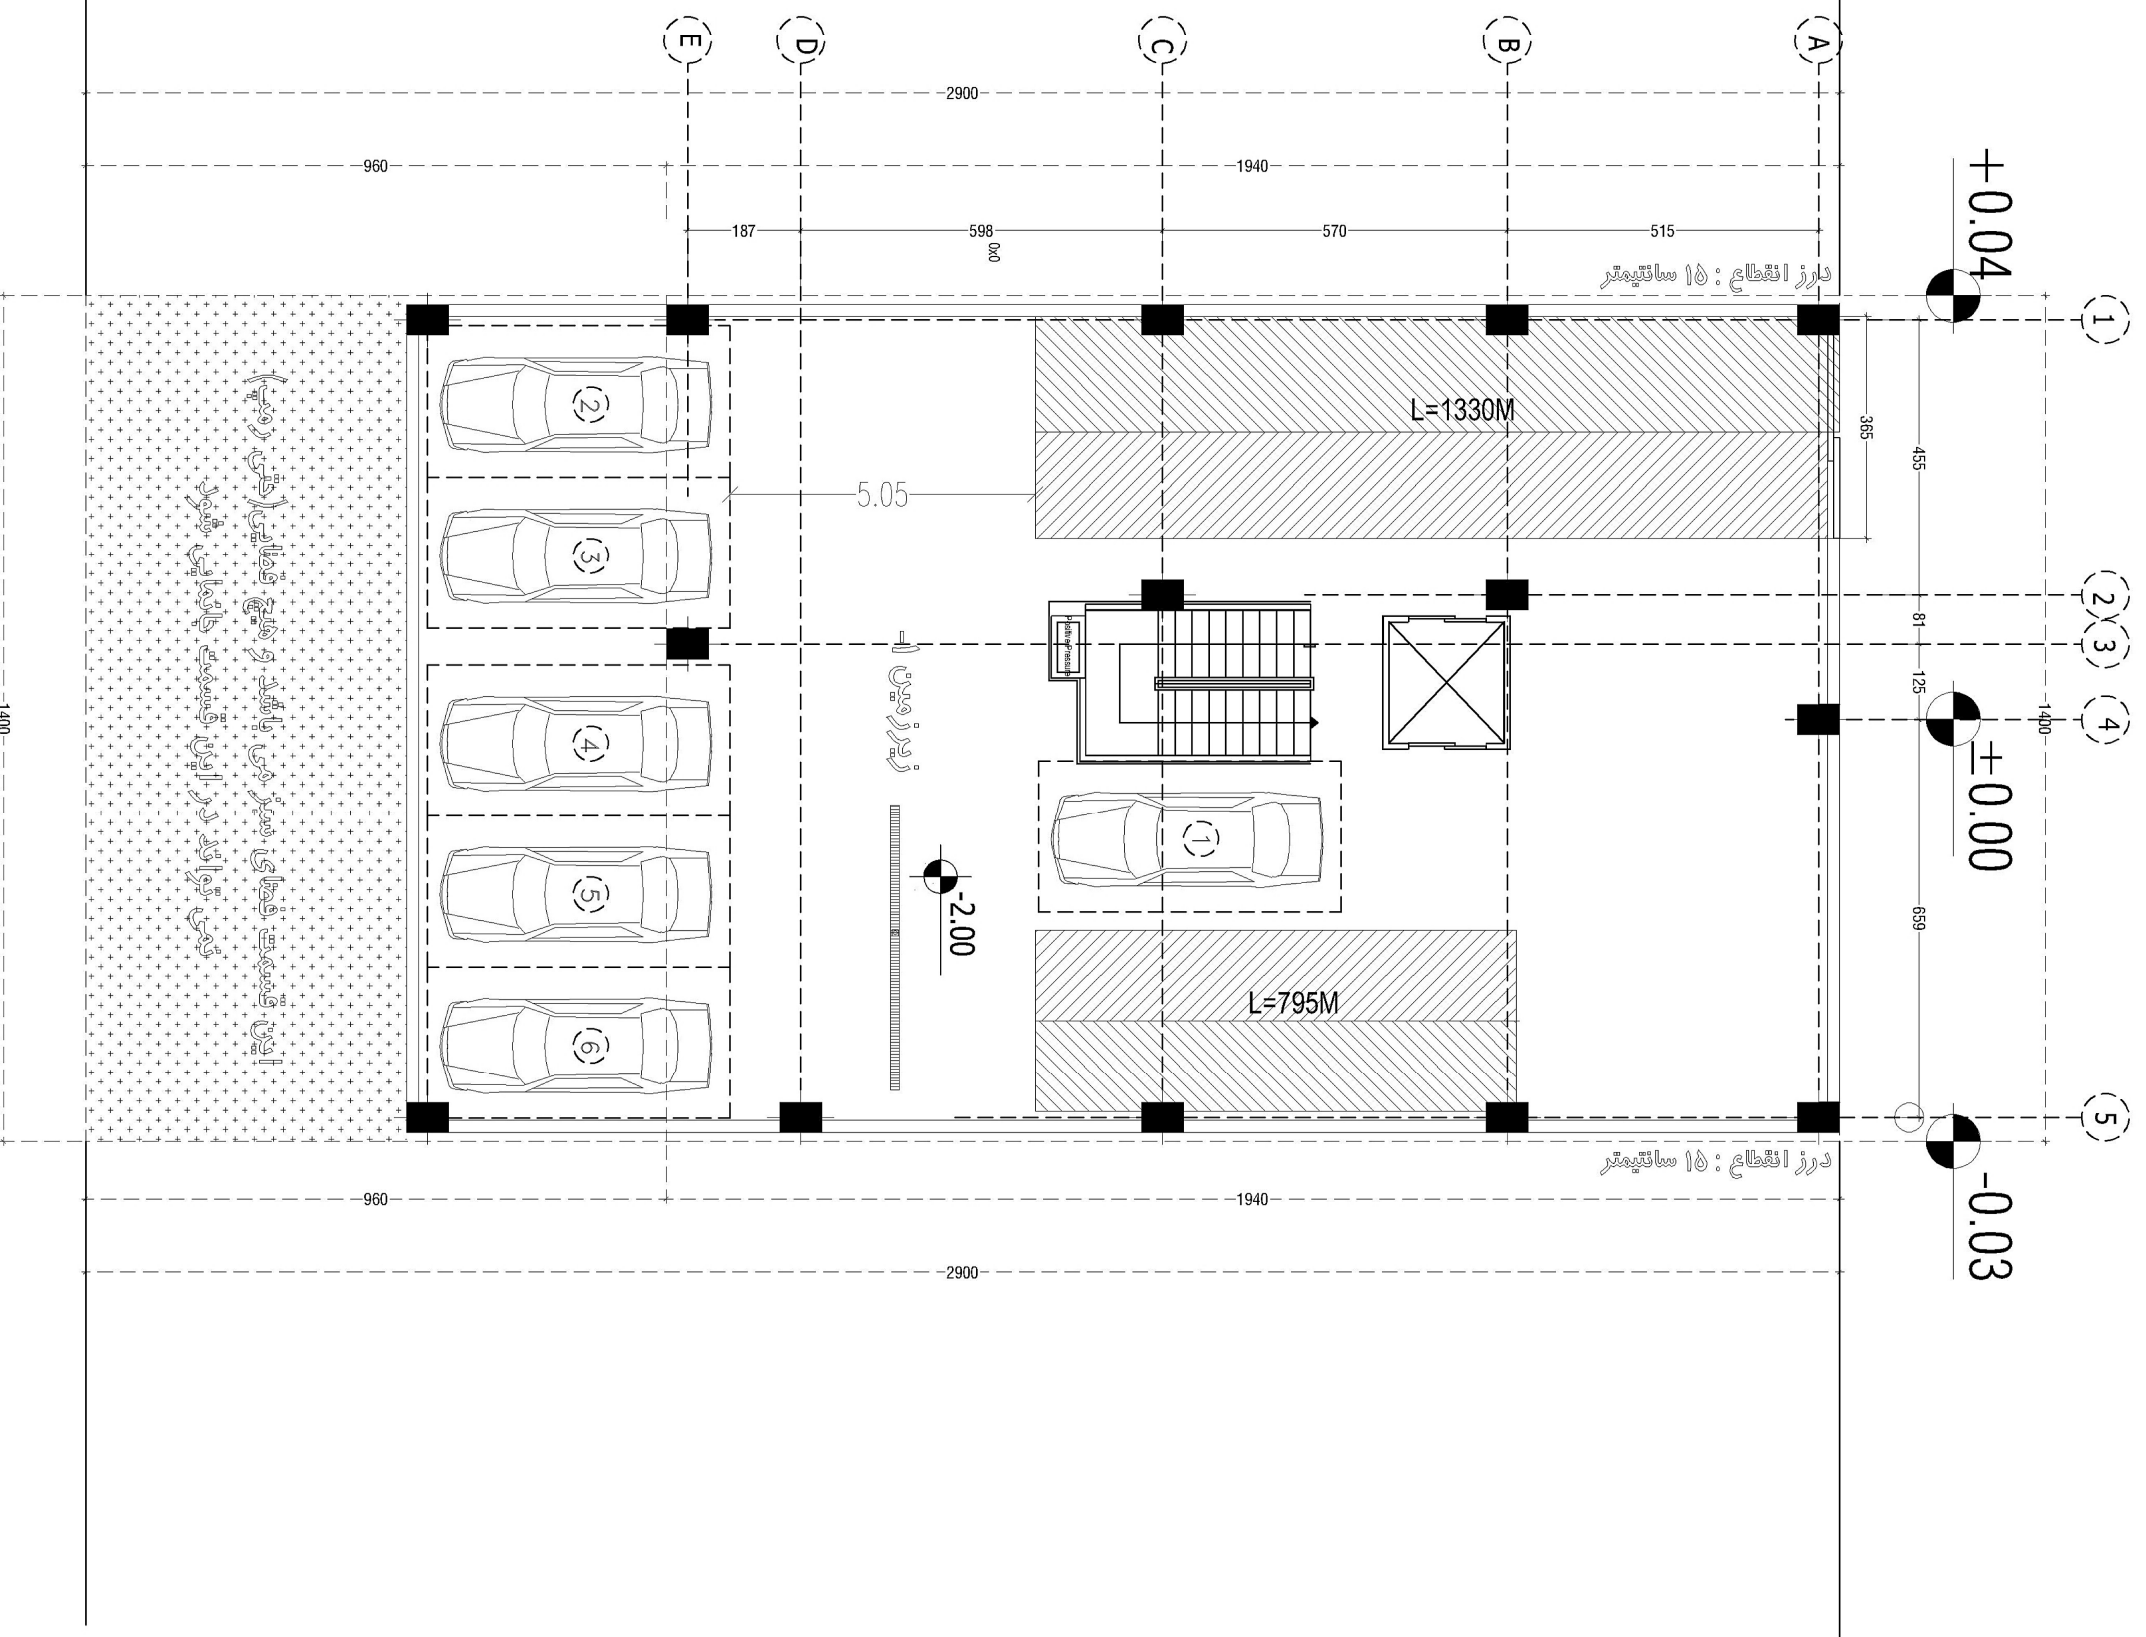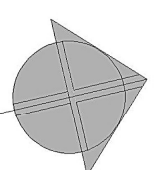

این قسمت فضای سبز می باشد و هیچ قطعی (حقی) روی نمی توانند در این قسمت خانمانی شود.

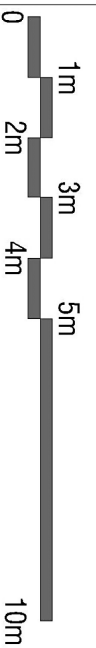

محدوده طراحی زیرزمین ۳-، زیرزمین ۲- و زیرزمین ۱-

1/5

سقف خرپشته +29.40

بام +24.60

طبقه پنجم +21.00

طبقه چهارم +17.40

طبقه سوم +13.80

طبقه دوم +10.20

طبقه اول +6.60

همکف ±0.00

زیرزمین ۱ -2.00

زیرزمین ۲ -5.20

زیرزمین ۳ -8.40

سقف خرپشته +29.40

بام +24.60

طبقه پنجم +21.00

طبقه چهارم +17.40

طبقه سوم +13.80

طبقه دوم +10.20


طبقه اول +6.60


همکف ±0.00

زیرزمین ۱ -2.00




زیرزمین ۲ -5.20


زیرزمین ۳ -8.40

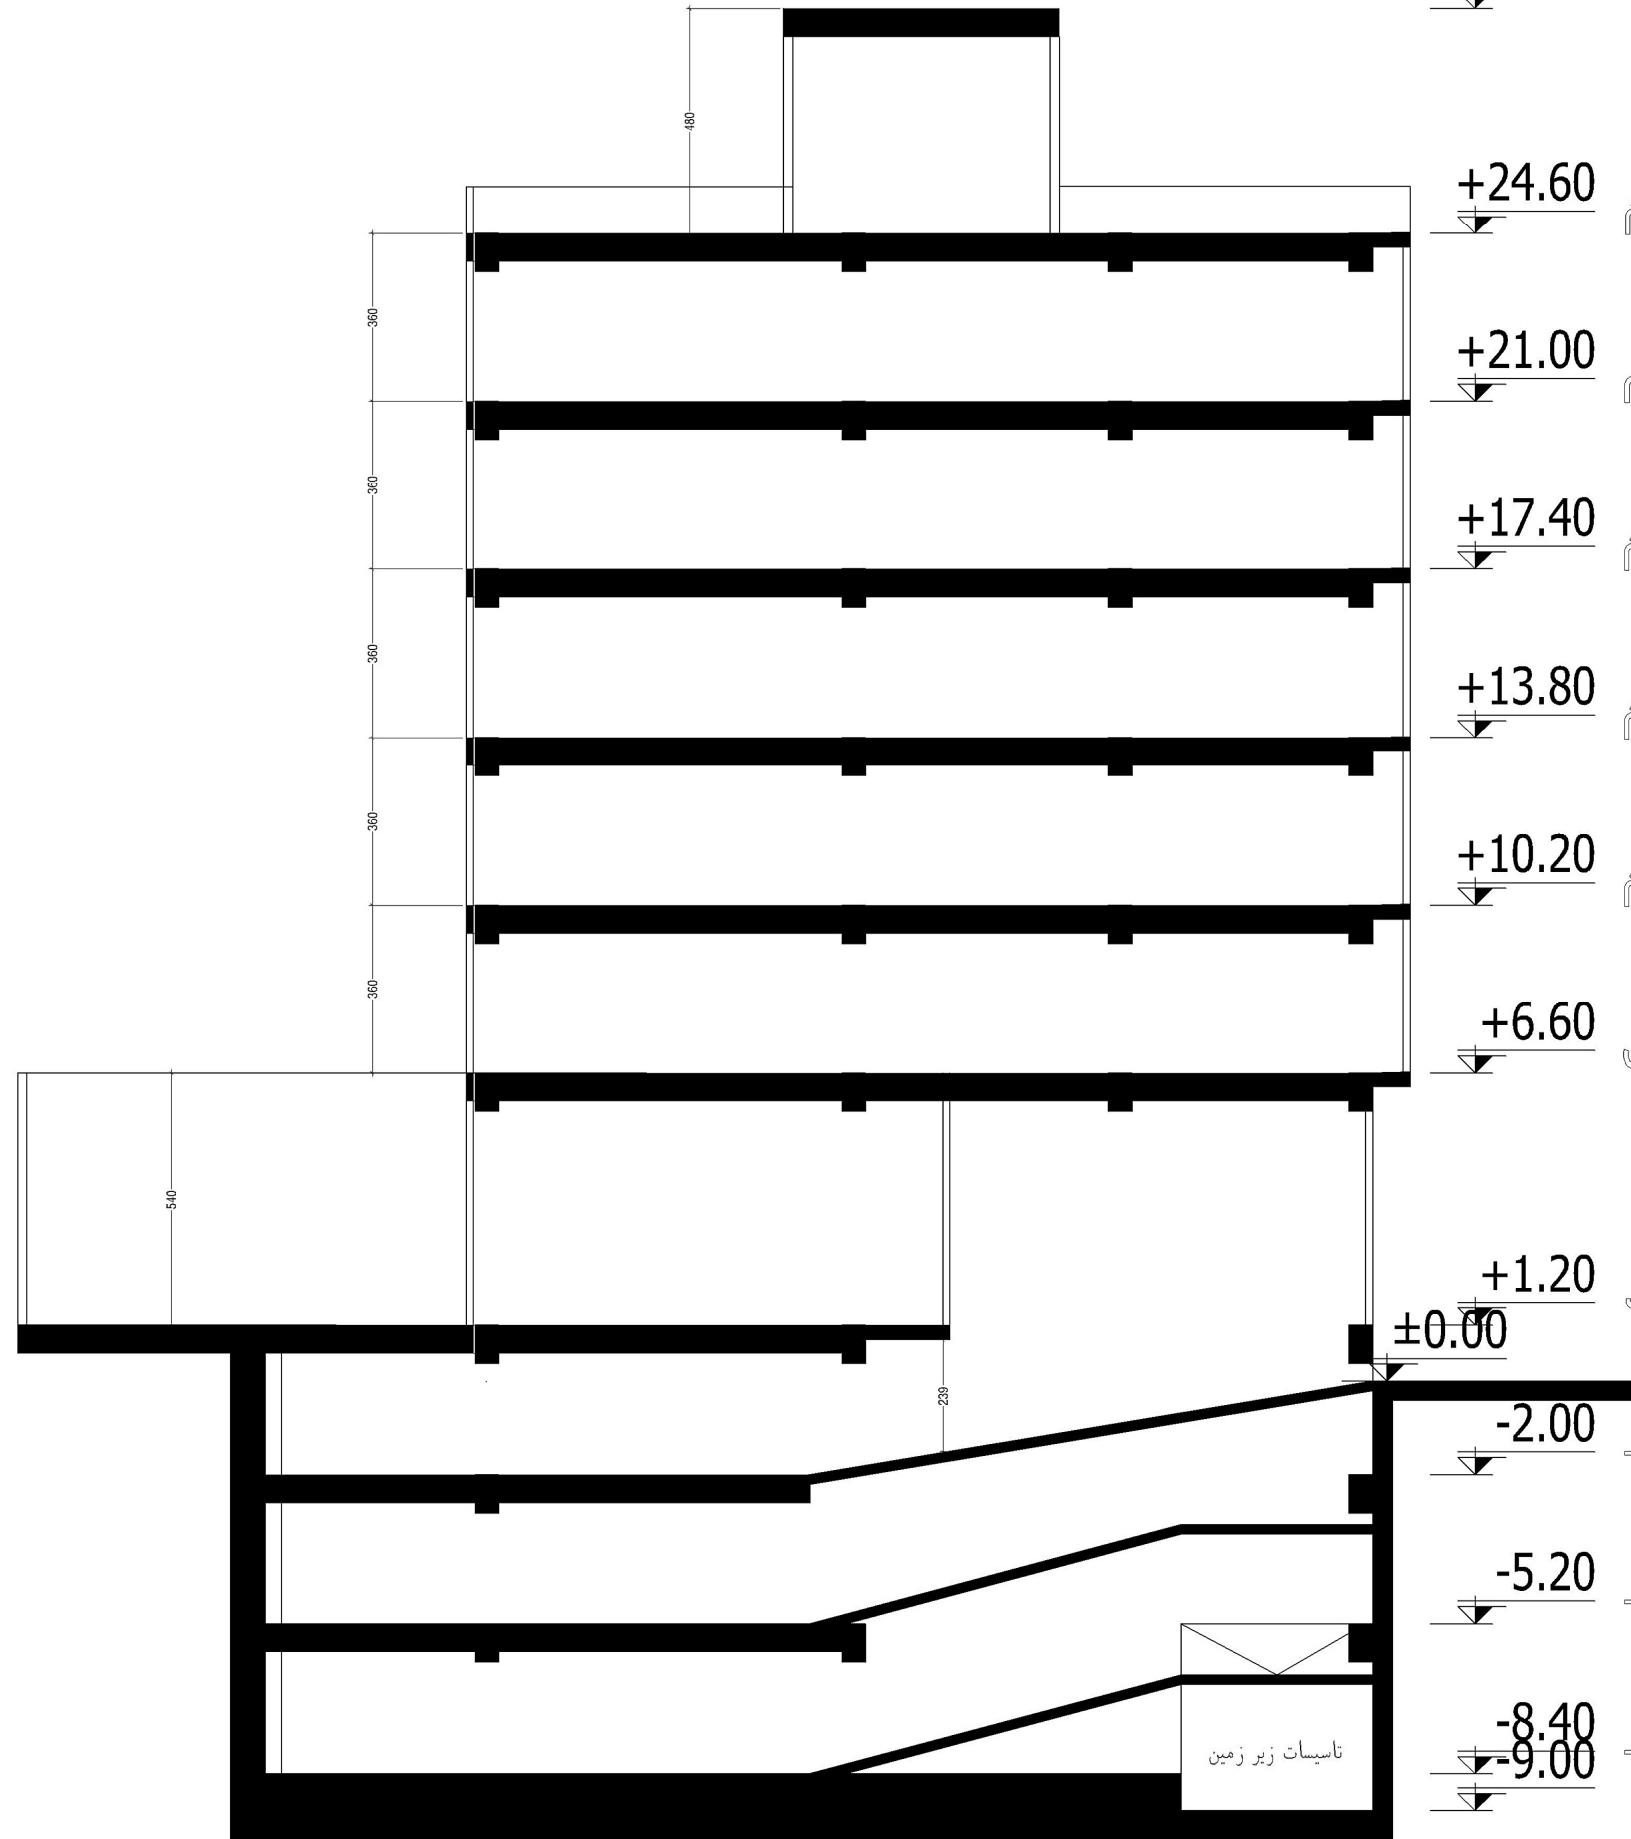



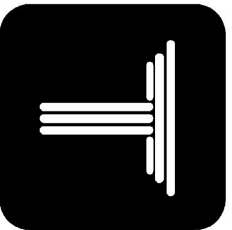



HERMES
COMPETITION

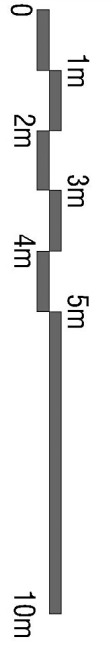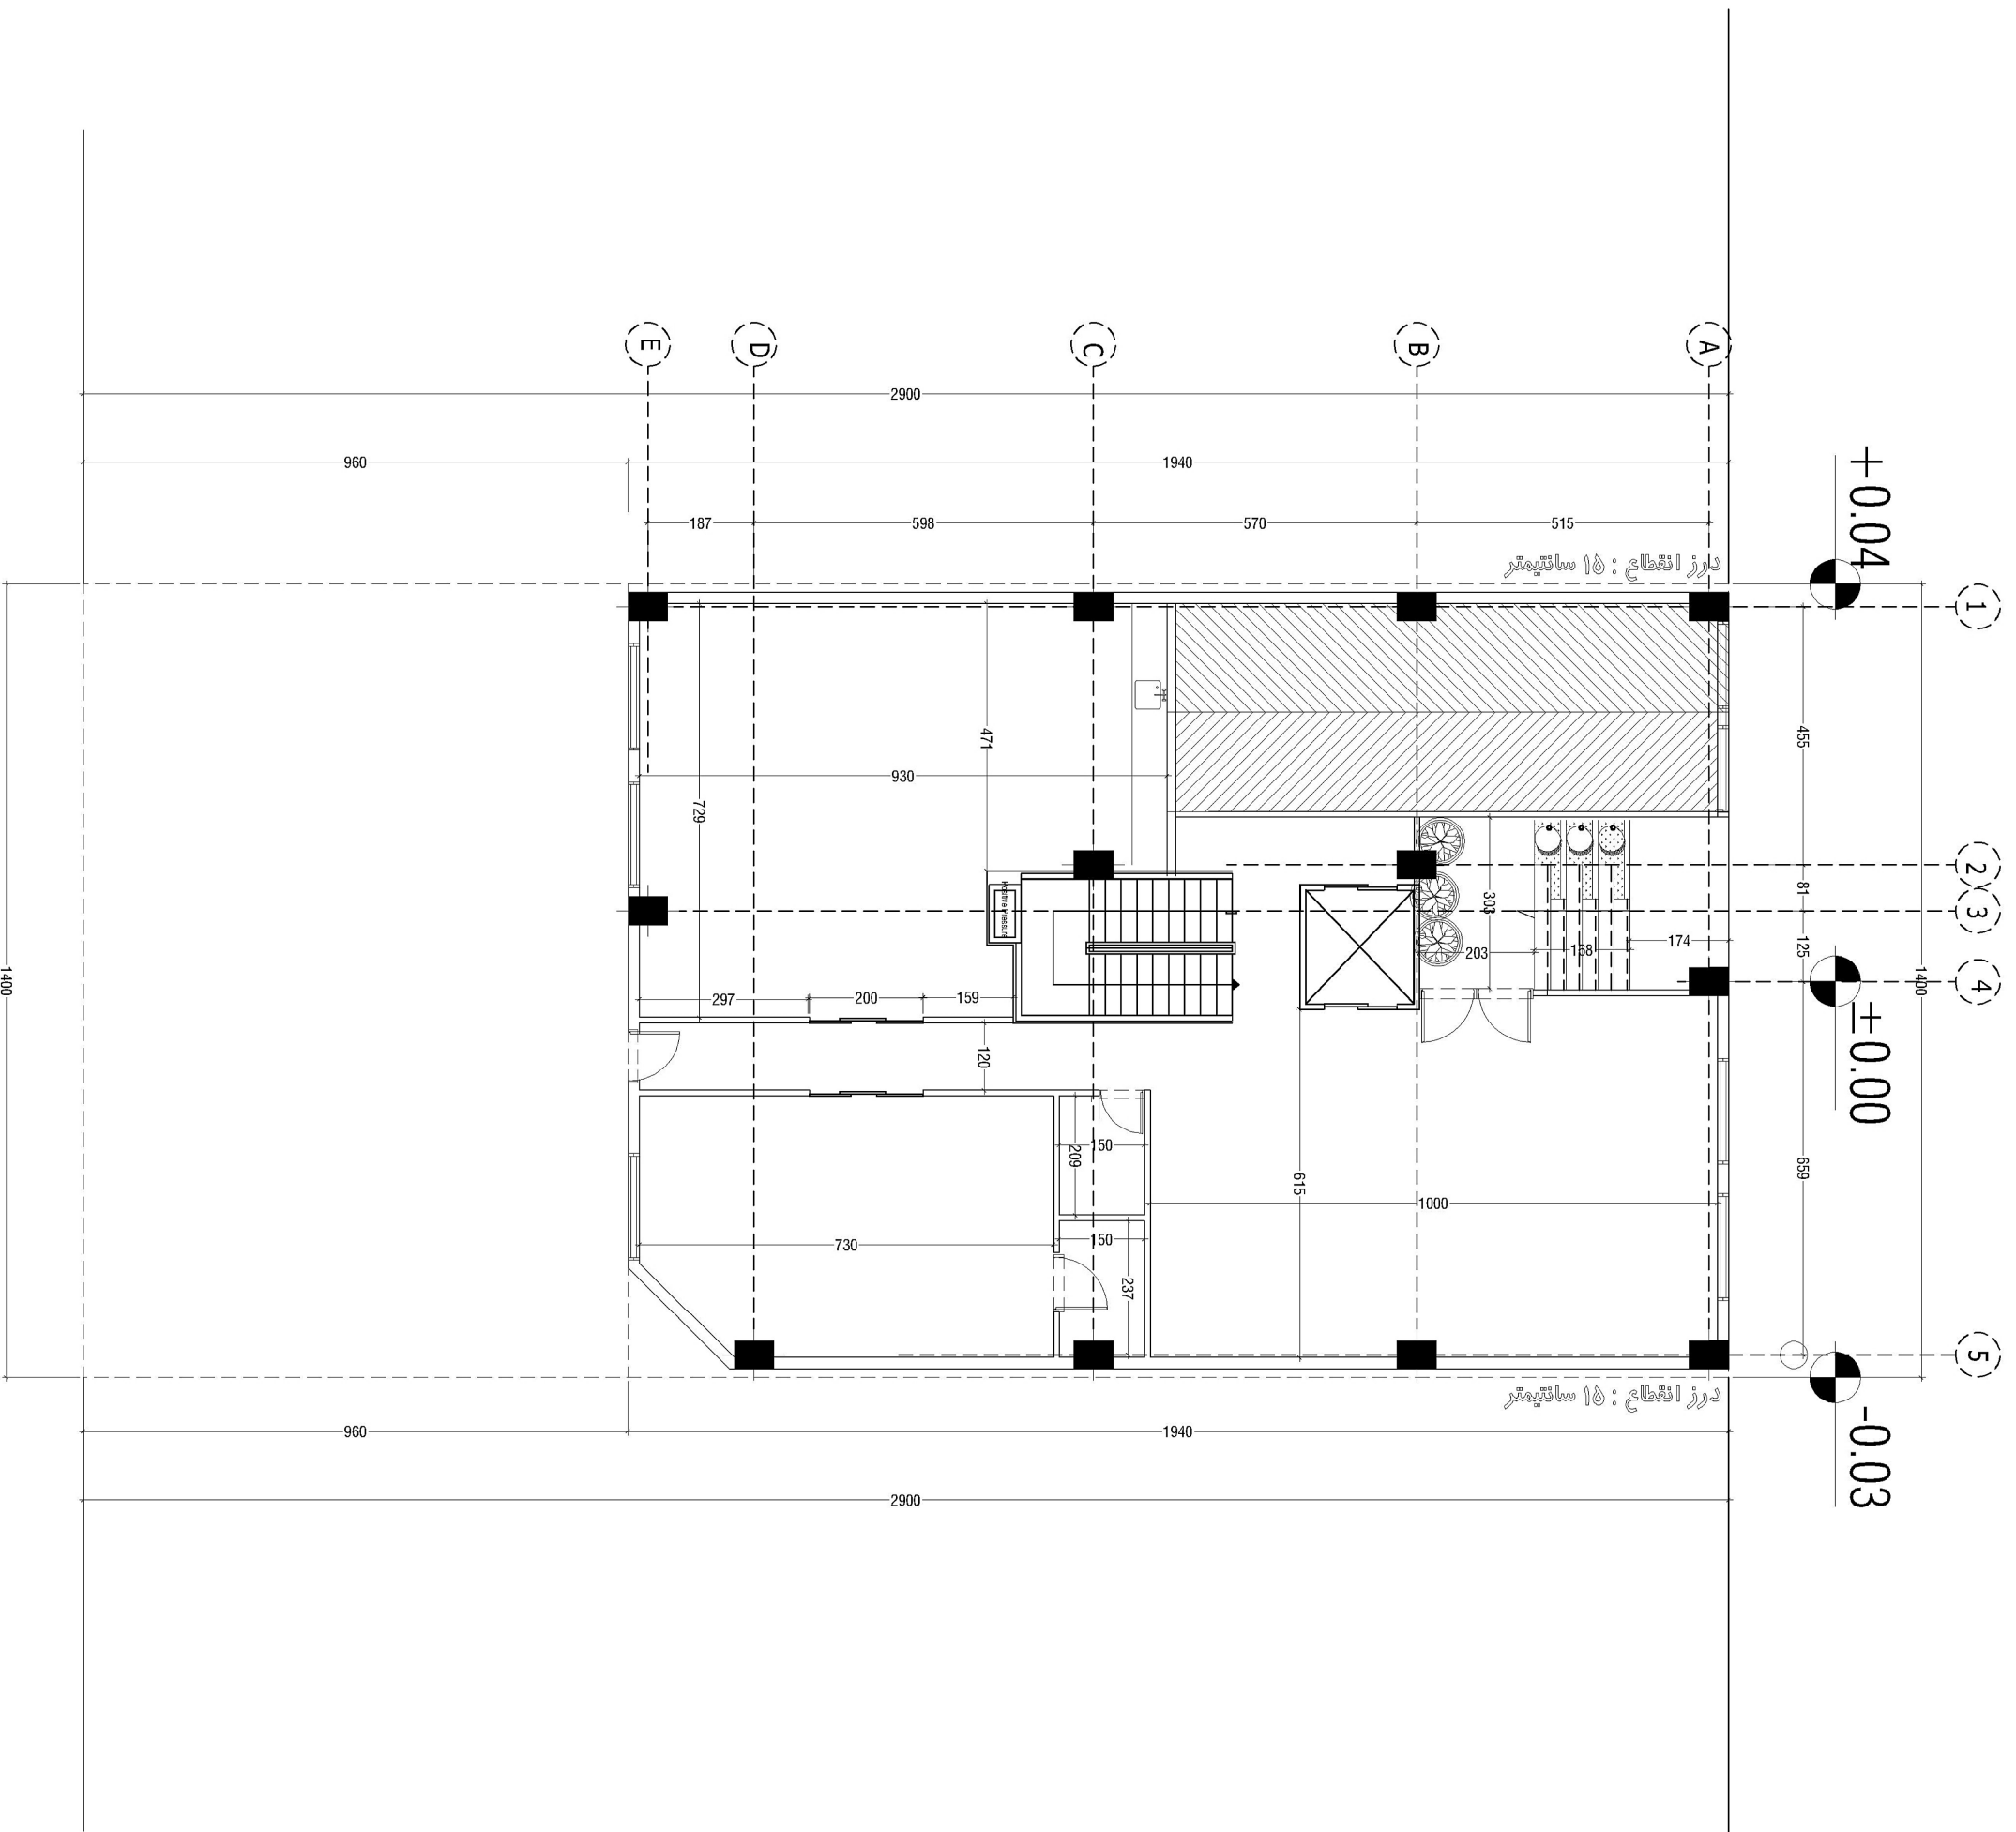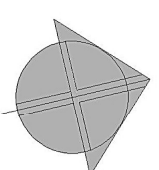

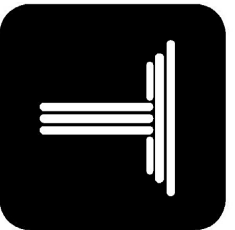

HERMES
COMPETITION

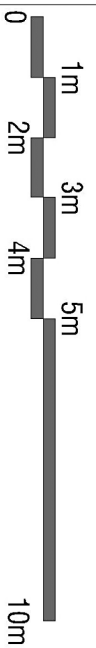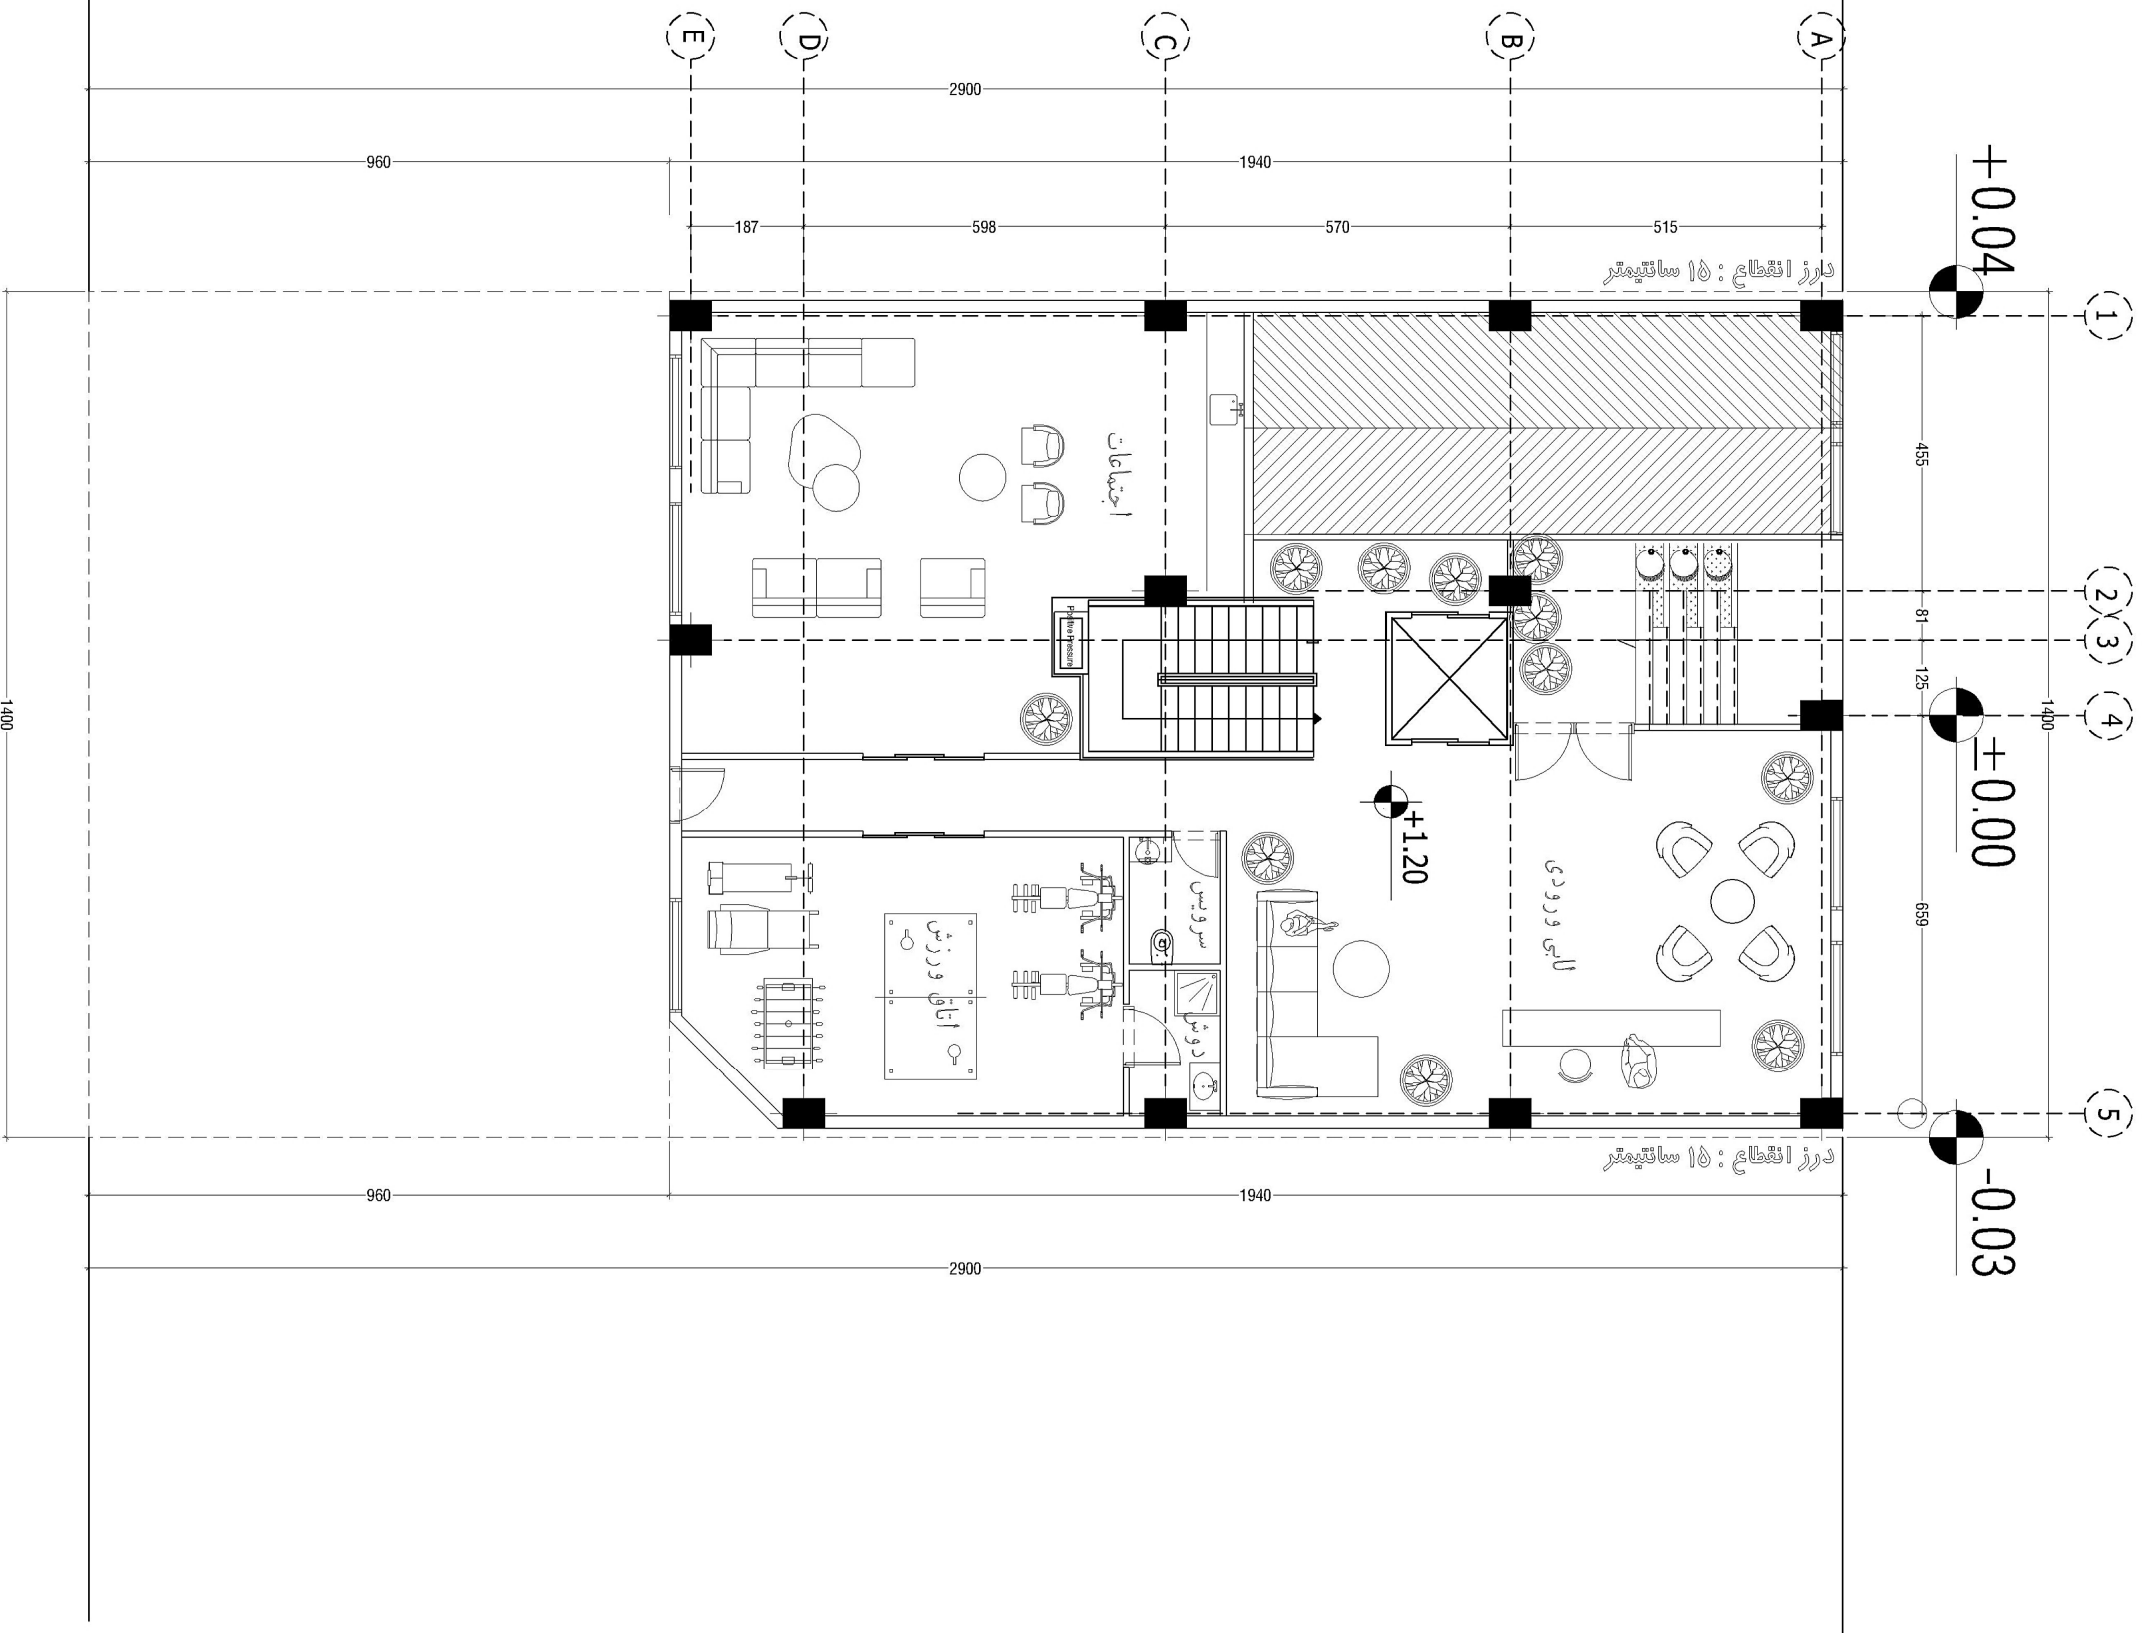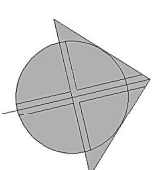

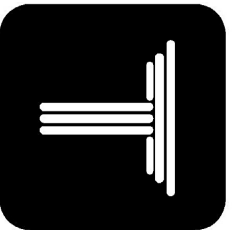

HERMES
COMPETITION

