

**RE
PORT**

HERMES
RESIDENCE

TEHRAN


جدول مساحت کلی مسابقه ساختمان "هرمس"

مساحت کل طبقه	انبار		پارکینگ مزاحم	پارکینگ سالم	راه پله + آسانسور، لابی	مسکونی			کاربری / طبقات
	مساحت	واحد				مساحت واحدها	مساحت کل	واحد	
331.80	15.02	10	01	08	-	-	-	-	زیرزمین ۳-
331.80	00.00	00	00	06	-	-	-	-	زیرزمین ۲-
331.80	00.00	00	00	06	-	-	-	-	زیرزمین ۱-
269.80	-	-	-	-	-	-	-	-	همکف
280.70	-	-	-	-	26.32	واحد شرقی : 126.81 واحد غربی : 127.55	254.36	2	اول
280.70	-	-	-	-	26.32	واحد شرقی : 126.81 واحد غربی : 127.55	254.36	2	دوم
280.70	-	-	-	-	26.32	واحد شرقی : 126.81 واحد غربی : 127.55	254.36	2	سوم
280.70	-	-	-	-	26.32	واحد شرقی : 126.81 واحد غربی : 127.55	254.36	2	چهارم
280.70	-	-	-	-	26.32	واحد شرقی : 126.81 واحد غربی : 127.55	254.36	2	پنجم
مساحت کل مجموعه	مجموع مساحت انبار		مجموع تعداد پارکینگ مزاحم	مجموع تعداد پارکینگ سالم	-	مجموع مساحت مسکونی		-	جمع
2668.60	15.02	10	01	20	-	1271.80	10	-	

دیوارهای مشترک بین فئهای مسکونی و مشاعات (راه پله، آسانسور و لابی) جزء مساحت مسکونی محاسبه می شود
 نیازی به پر کردن خانه های با علامت (-) نیست
 لطفاً پلی لاین مساحت کل طبقه و واحدهای مسکونی در فایل اتوکد ترسیم شود


PLANS

BASEMENTS

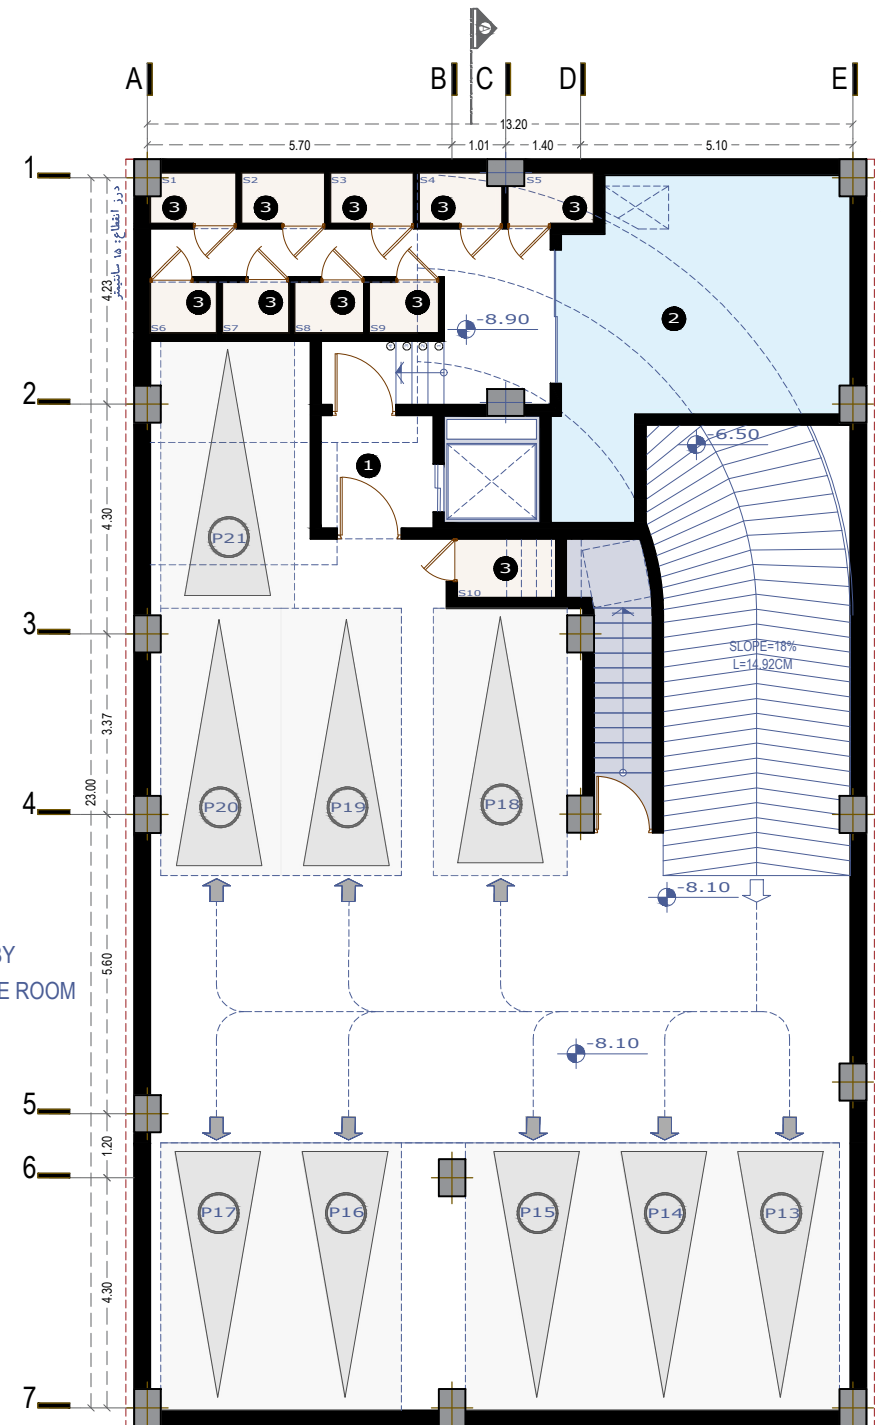

- 1 ELEVATOR LOBBY
- 2 CENTRAL ENGINE ROOM
- 3 STORAGE

3 RESIDENTAL PLAN
-3 th LEVELS
SC:1.100
FURNITURE

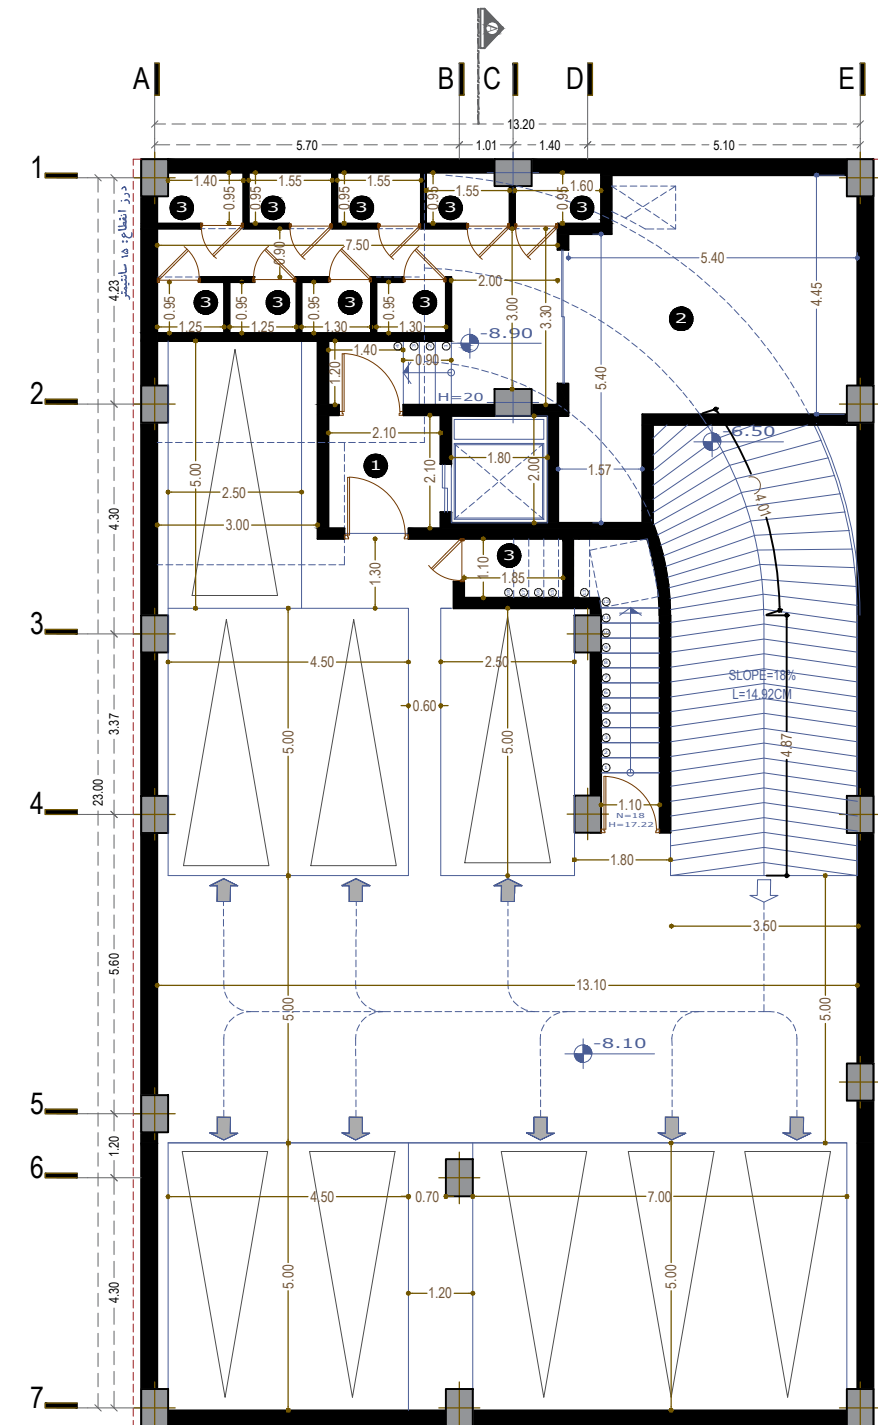


- 1 ELEVATOR LOBBY
- 2 CENTRAL ENGINE ROOM
- 3 STORAGE


3 RESIDENTAL PLAN
-3 th LEVELS
SC:1.100
DIMENTION

NO.1


با توجه به ابعاد موتور خانه چیلر مرکزی بر روی بام قرار میگیرد
اجرای پله تک بازو زیر زمین به صورت کنسول می باشد

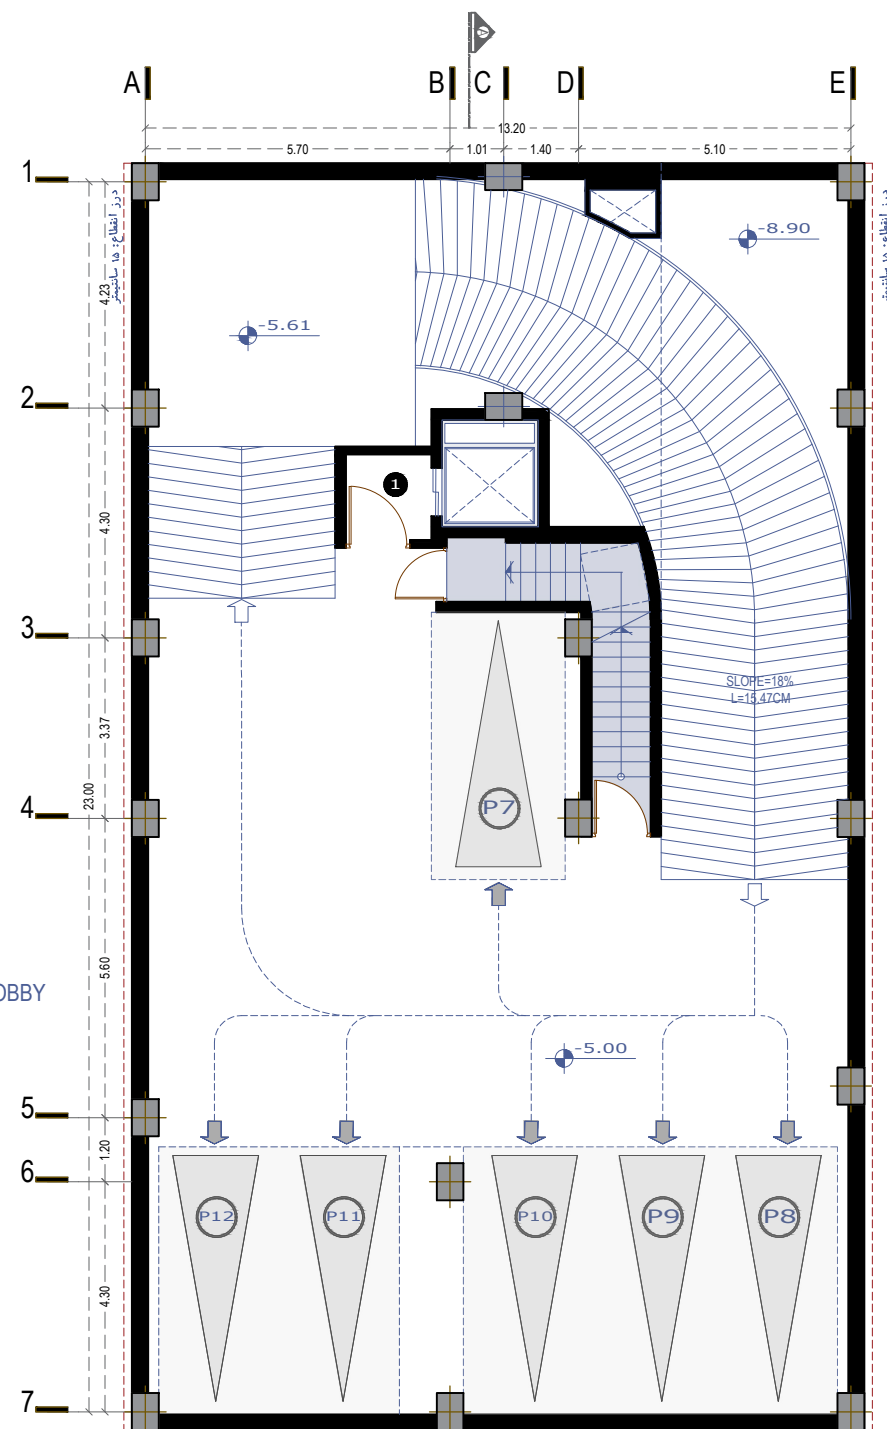

2 RESIDENTAL PLAN
-2 th LEVELS
SC:1.100
FURNITURE

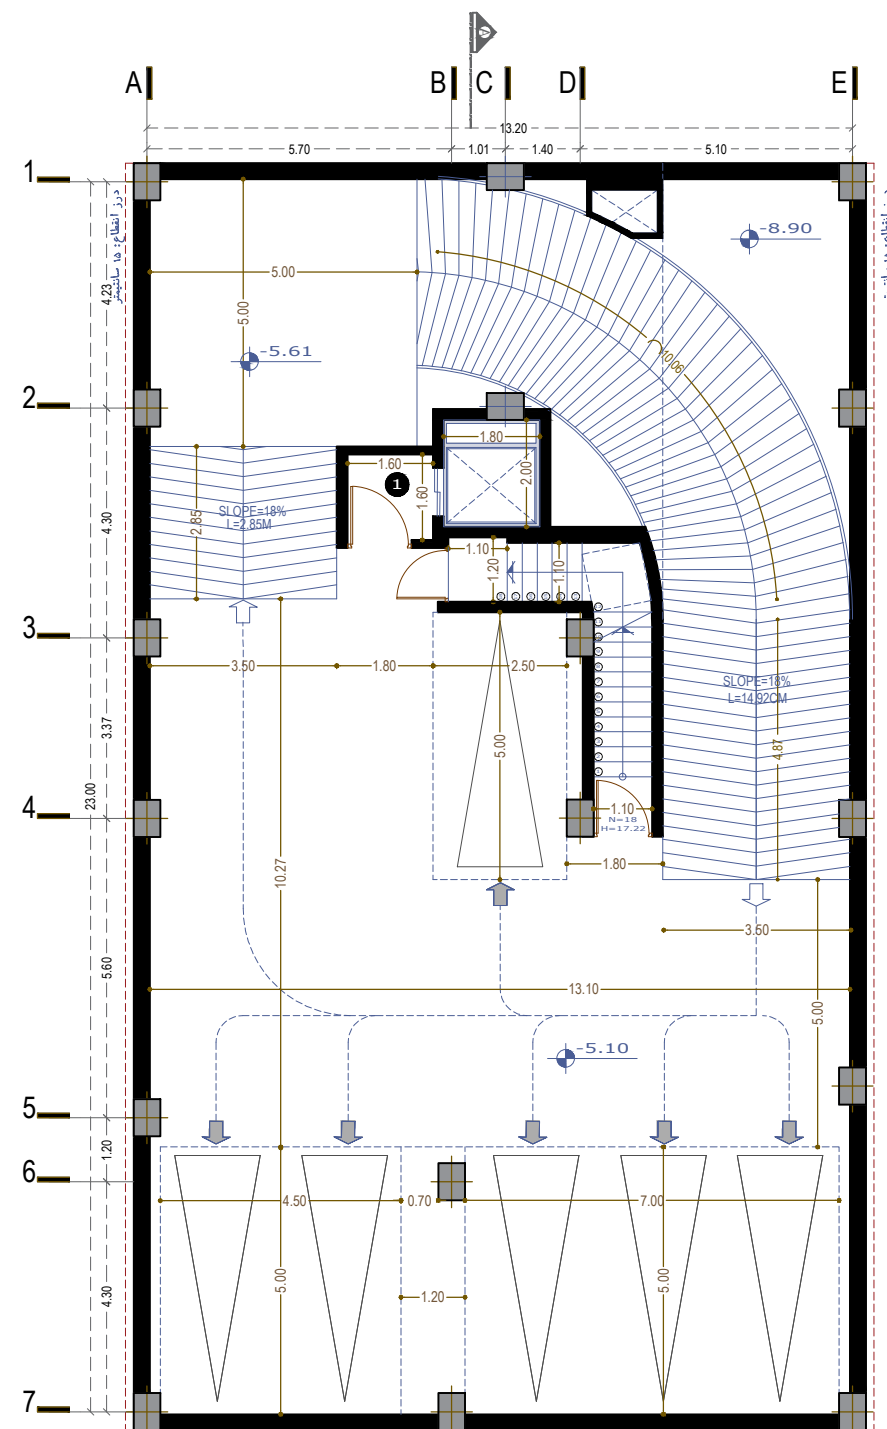


2 RESIDENTAL PLAN
-2 th LEVELS
SC:1.100
DIMENTION

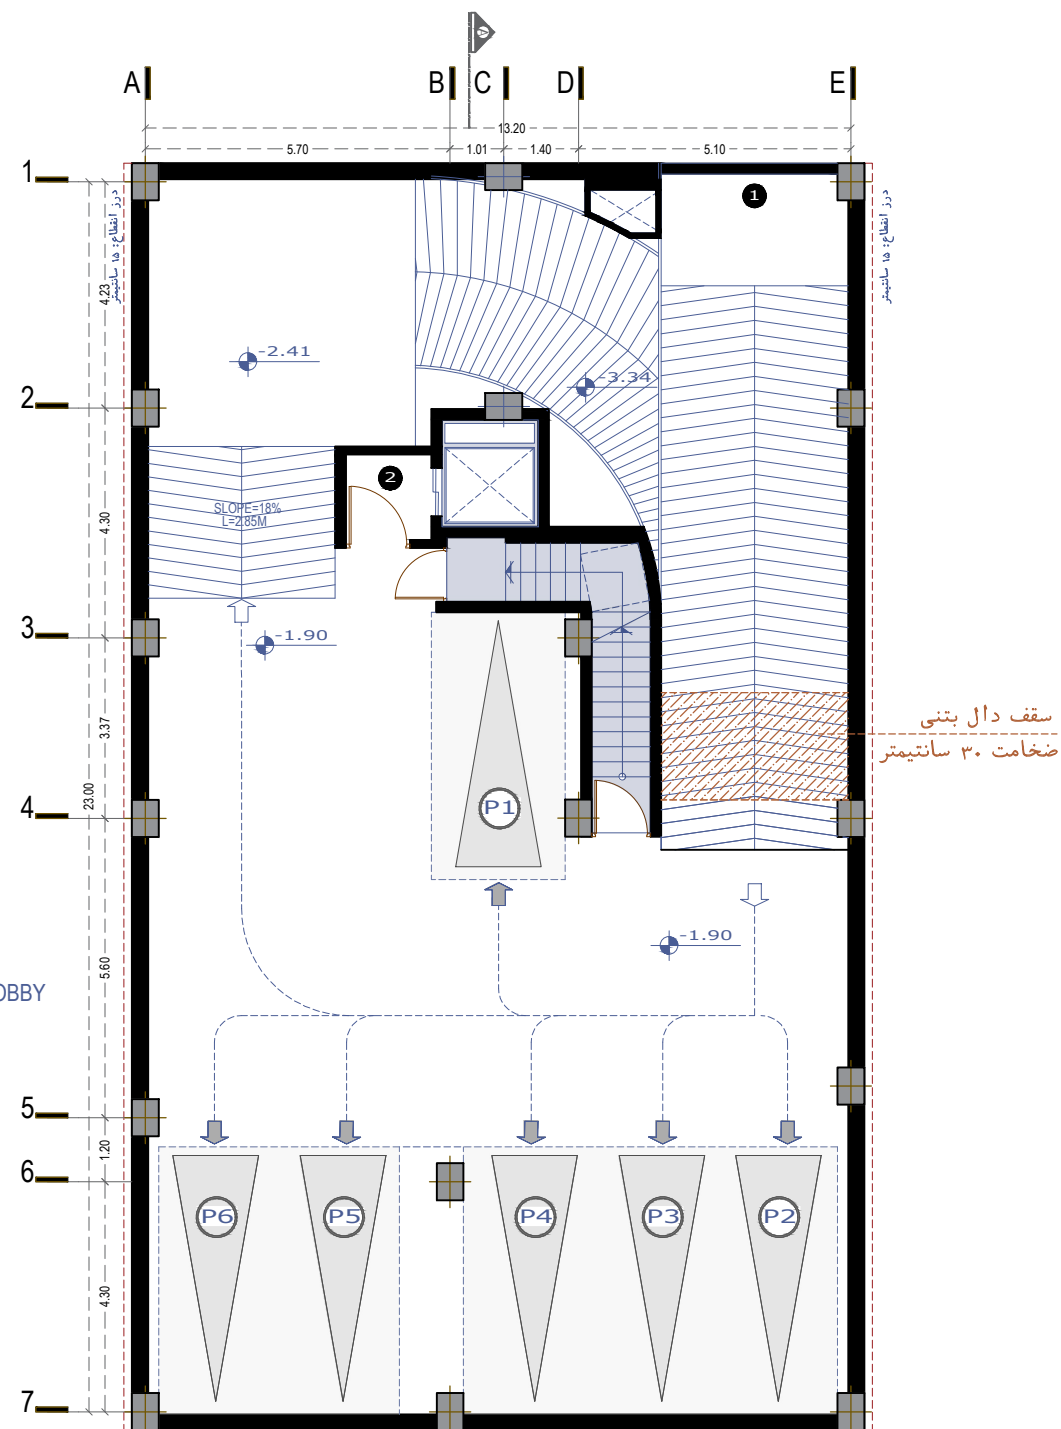

- 1 ENTRANCE
- 2 ELEVATOR LOBBY

1 RESIDENTAL PLAN
-1 th LEVELS
SC:1.100
FURNITURE

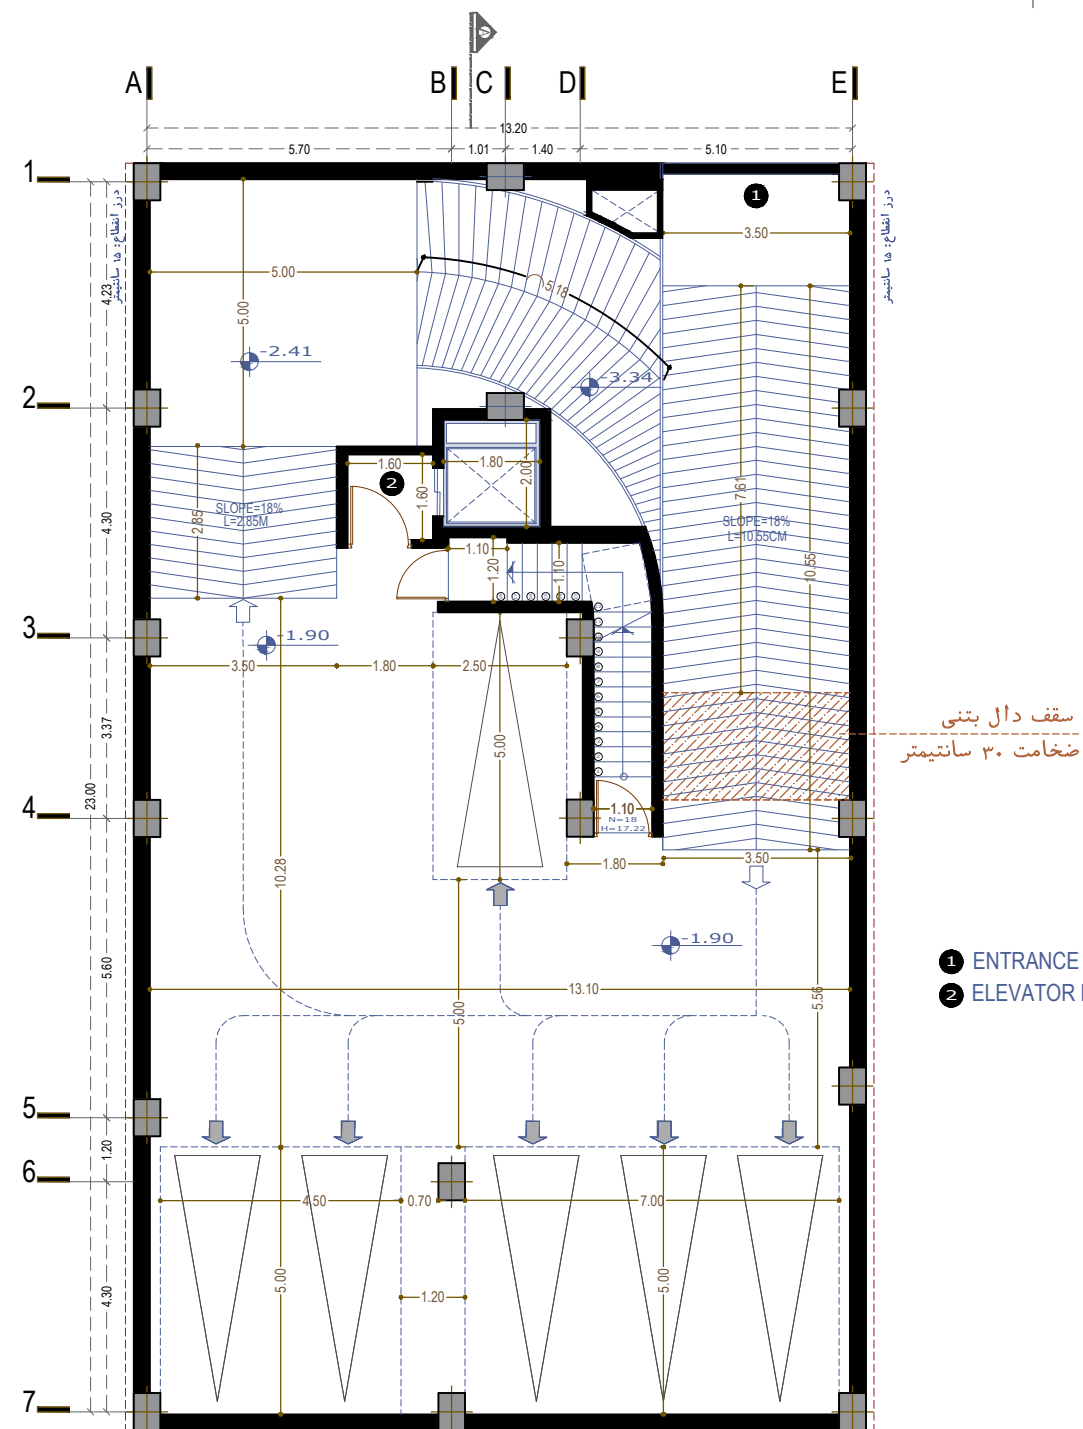



- 1 ENTRANCE
- 2 ELEVATOR LOBBY

1 RESIDENTAL PLAN
-1 th LEVELS
SC:1.100
DIMENTION

PLANS
GROUND FLOOR
&
TYPICAL

ALTERNATIVE 1

GROUND FLOOR PLAN

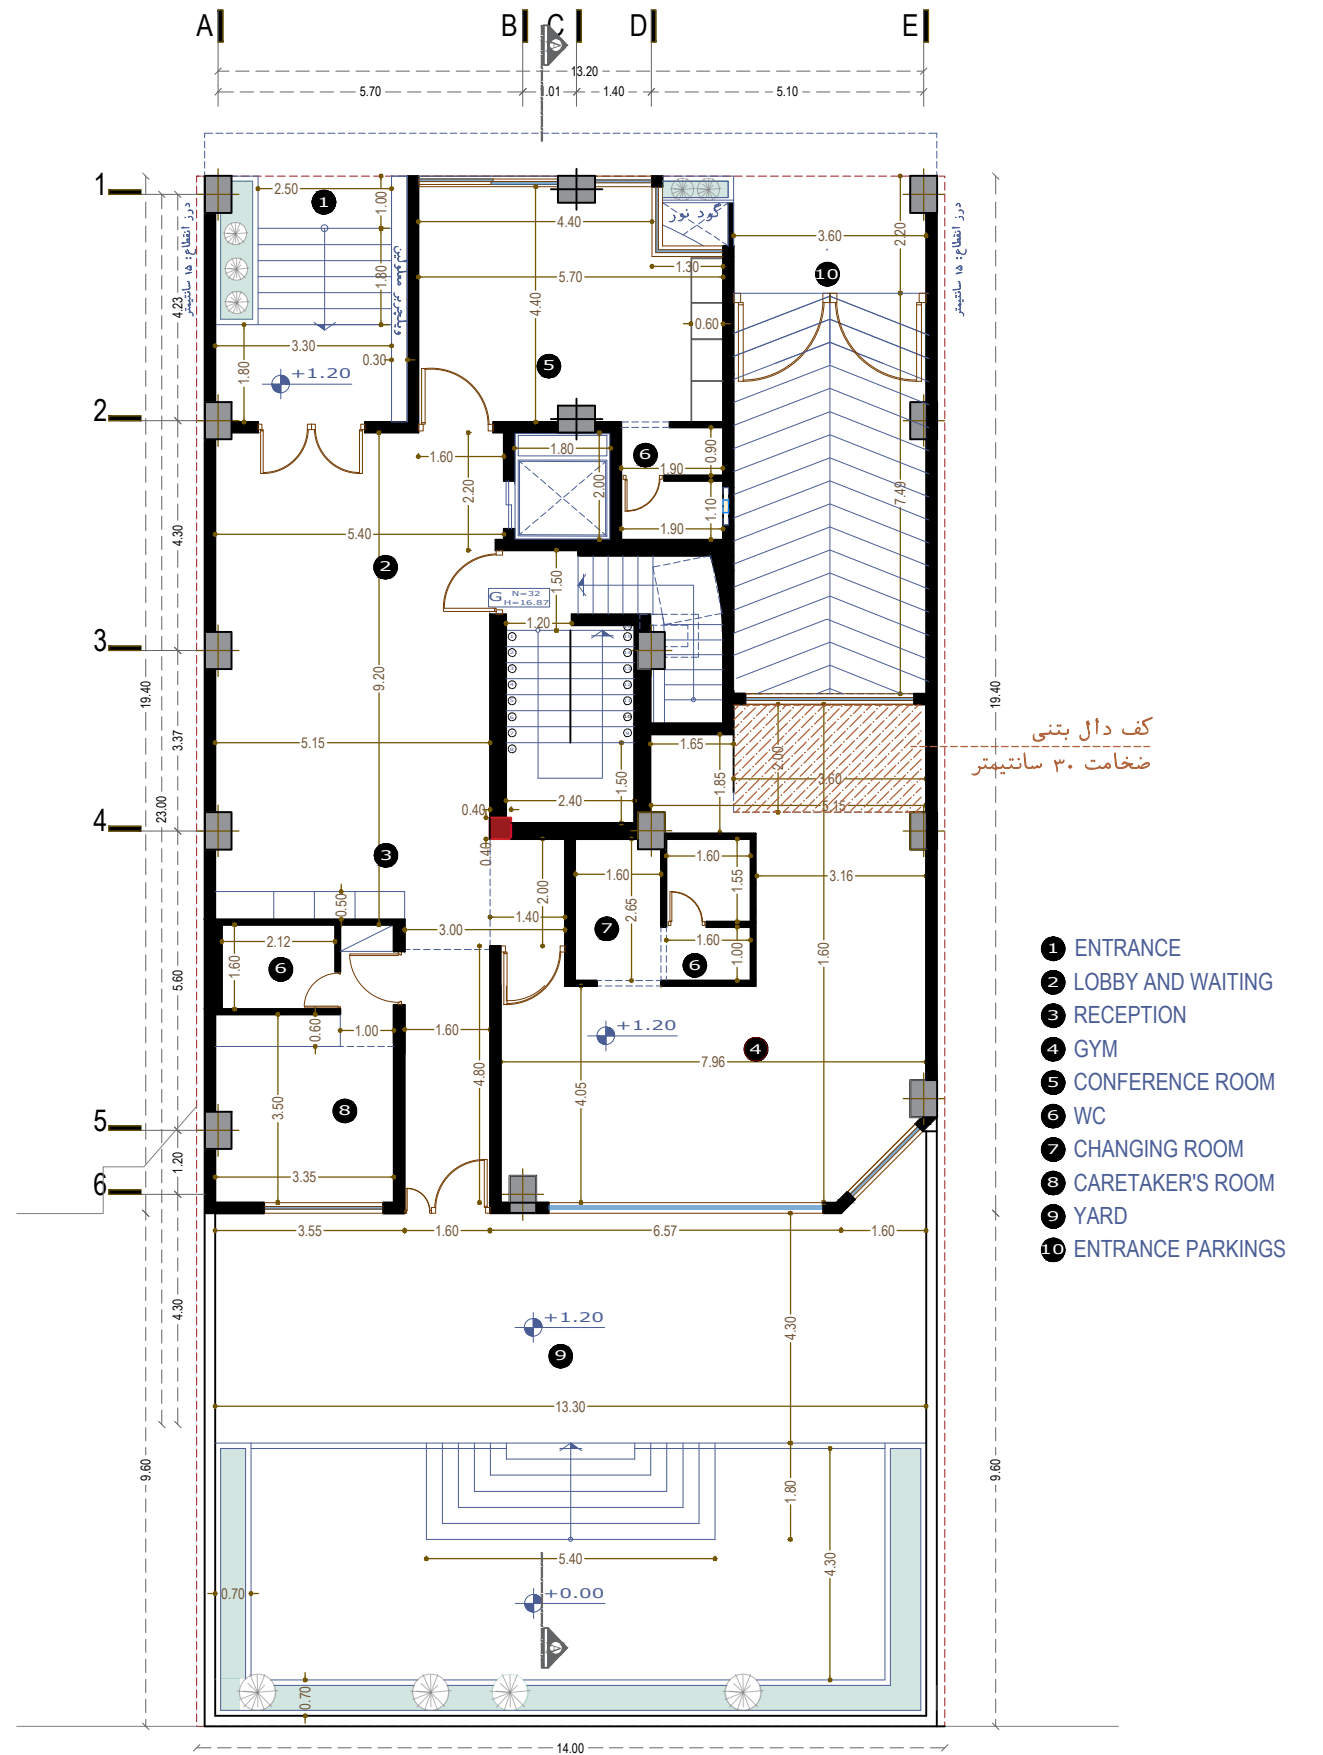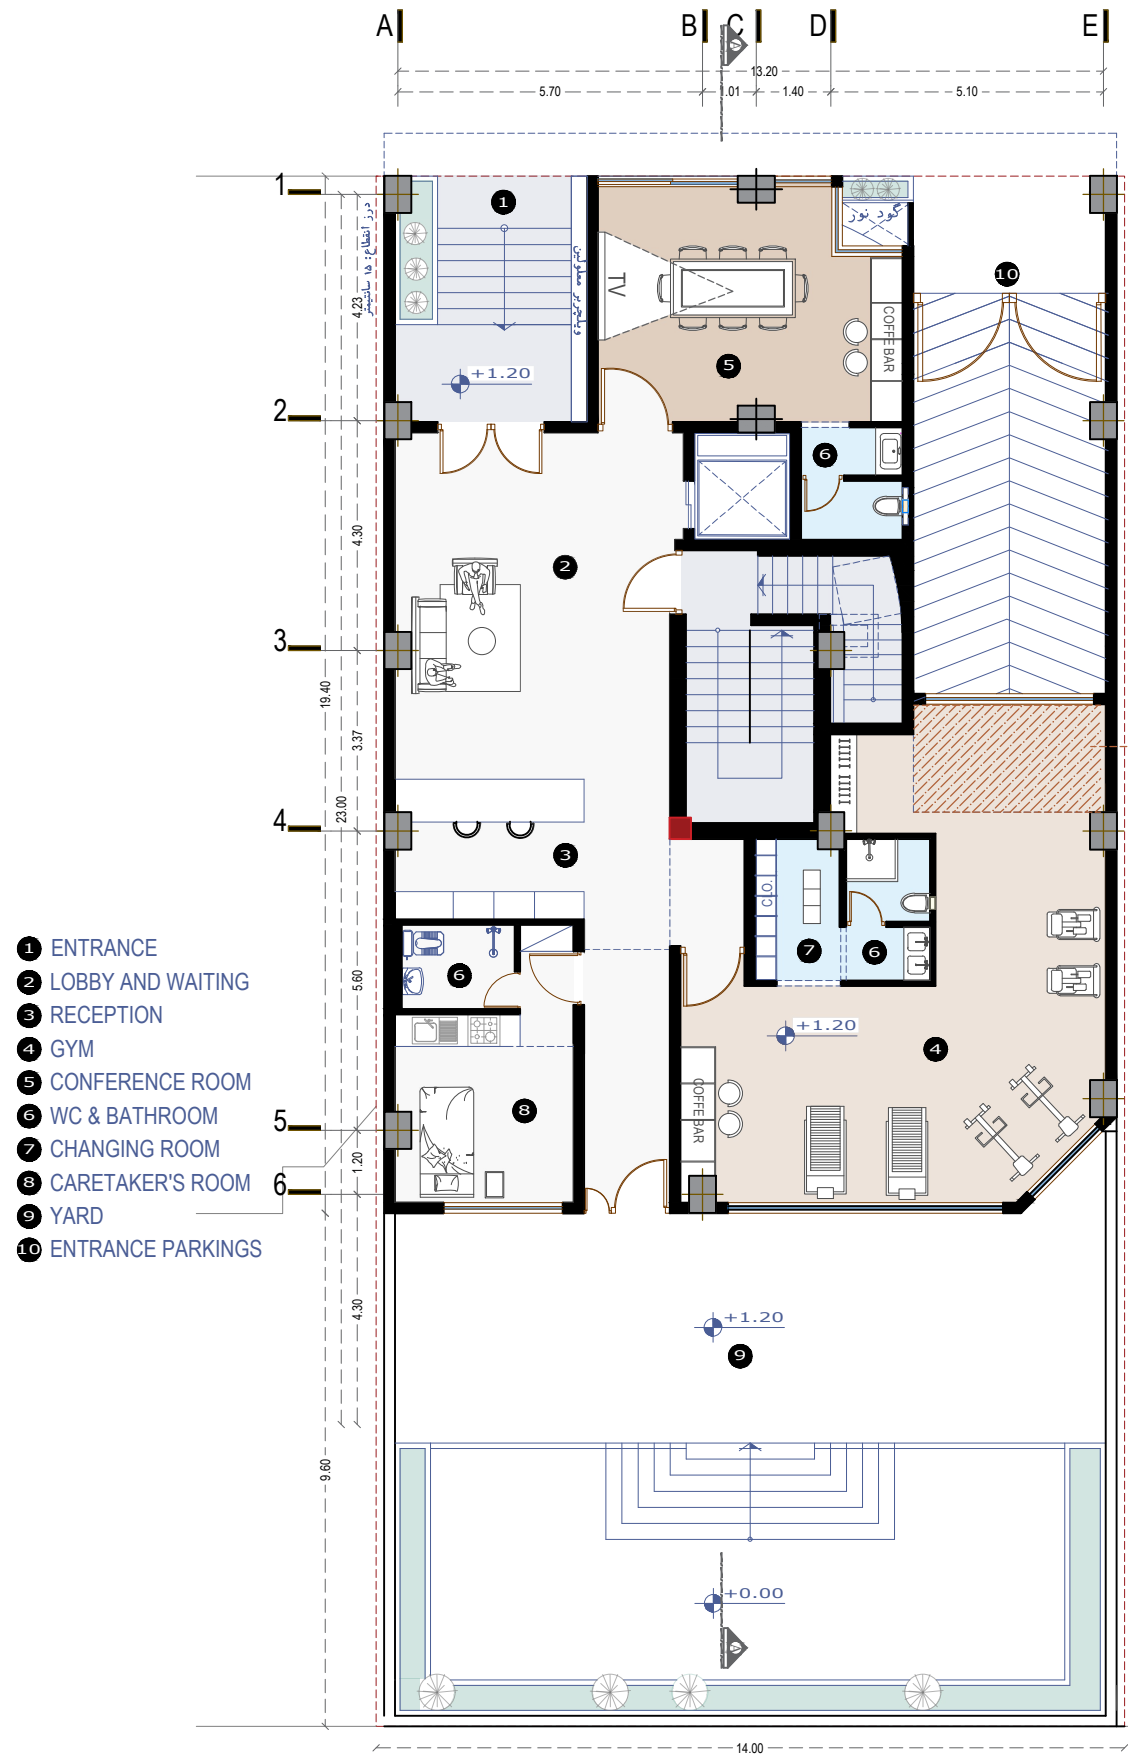

NO.4

1 RESIDENTAL PLAN
0 th LEVELS
SC:1.100
FURNITURE

1 RESIDENTAL PLAN
0 th LEVELS
SC:1.100
DIMENTION


■ ستون قرمز رنگ صرفاً از تراز کف طبقه تا زیر پاگرد پله می باشد

ALTERNATIVE 2


GROUND FLOOR PLAN



HERMES
Tehran

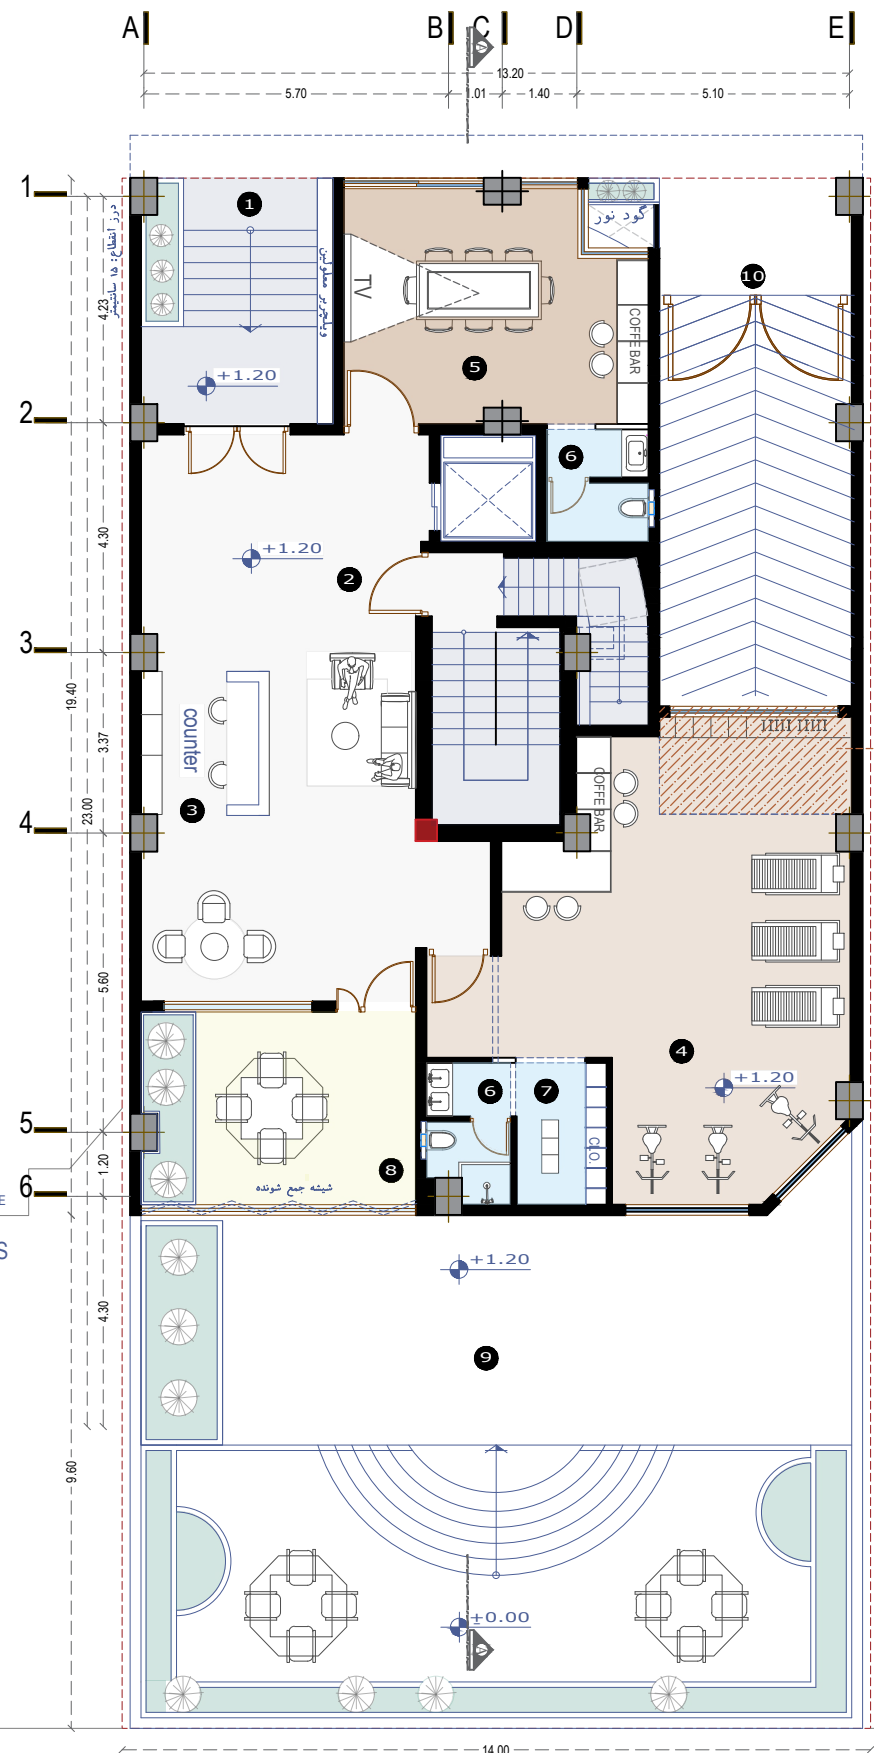

- 1 ENTRANCE
- 2 LOBBY AND WAITING
- 3 RECEPTION
- 4 GYM
- 5 CONFERENCE ROOM
- 6 WC
- 7 CHANGING ROOM
- 8 LOBBY LOUNGE
- 9 YARD
- 10 ENTRANCE PARKINGS

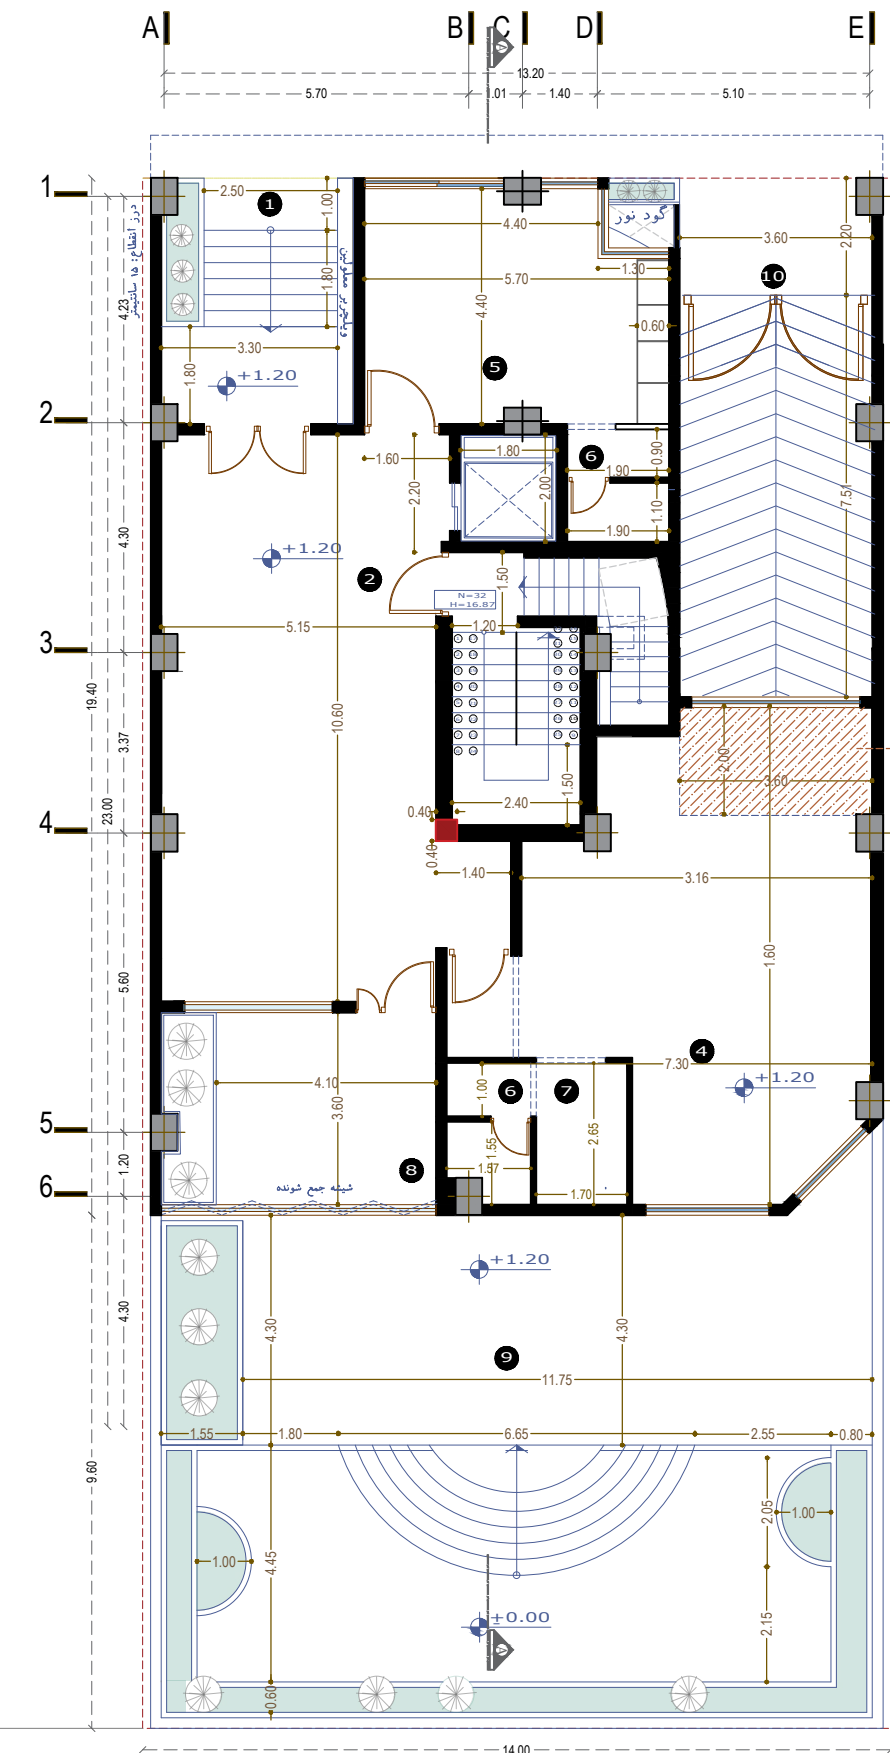


- 1 ENTRANCE
- 2 LOBBY AND WAITING
- 3 RECEPTION
- 4 GYM
- 5 CONFERENCE ROOM
- 6 WC
- 7 CHANGING ROOM
- 8 LOBBY LOUNGE
- 9 YARD
- 10 ENTRANCE PARKINGS

NO.5


2 RESIDENTAL PLAN
0 th LEVELS
SC:1.100
FURNITURE

2 RESIDENTAL PLAN
0 th LEVELS
SC:1.100
DIMENTION

■ ستون قرمز رنگ صرفاً از تراز کف طبقه تا زیر پاگرد پله می باشد

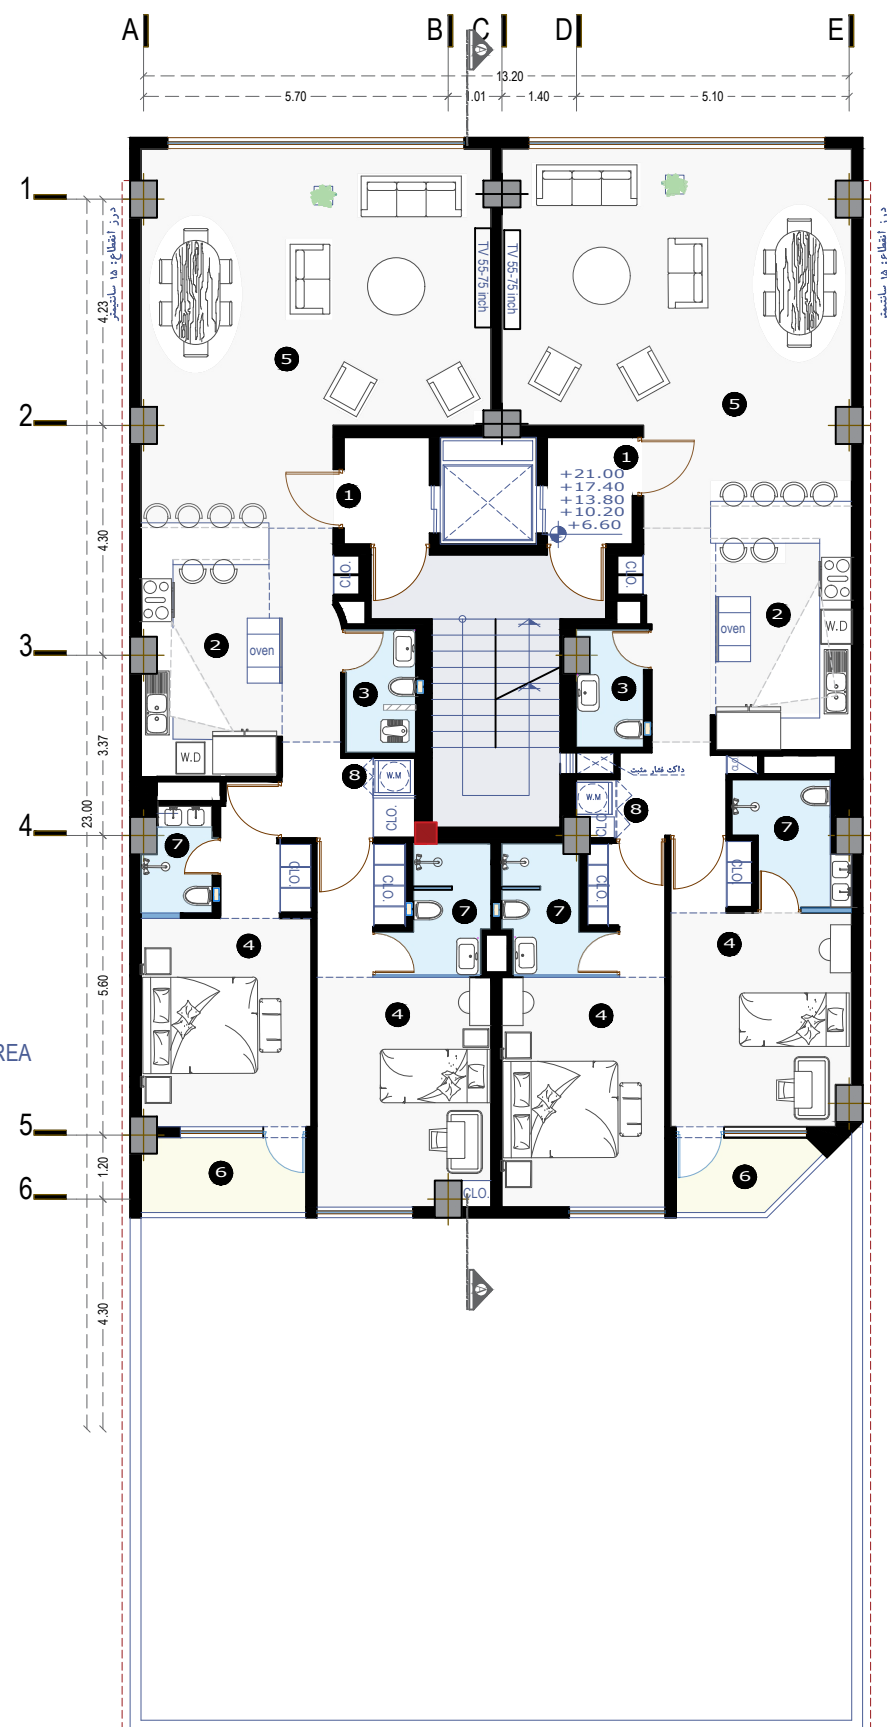

- 1 ENTRANCE
- 2 KITCHEN
- 3 W.C
- 4 MASTER BEDROOM
- 5 LIVING AND DINING AREA
- 6 TERRACE
- 7 BATH ROOM
- 8 LAUNDRY

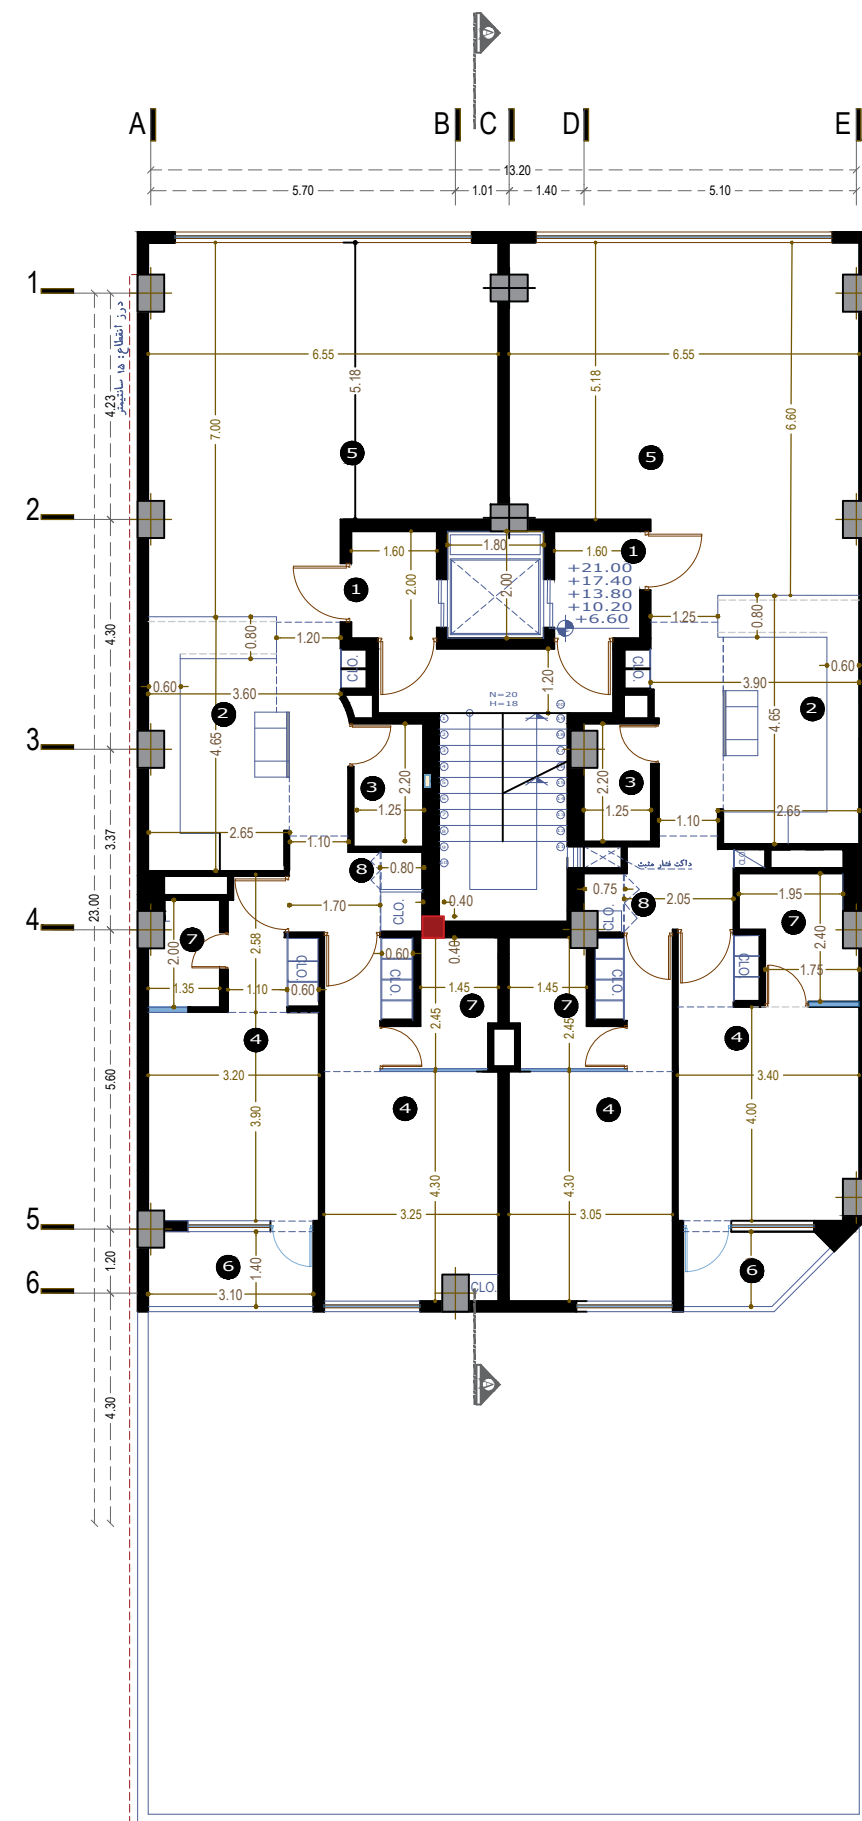

- 1 ENTRANCE
- 2 KITCHEN
- 3 W.C
- 4 MASTER BEDROOM
- 5 LIVING AND DINING AREA
- 6 TERRACE
- 7 BATH ROOM
- 8 LAUNDRY

NO.6

3 RESIDENTIAL PLAN FURNITURE
1,2,3,4,5 th LEVELS
SC:1.100

3 RESIDENTIAL PLAN DIMENTION
1,2,3,4,5 th LEVELS
SC:1.100

■ ستون قرمز رنگ صرفاً از تراز کف طبقه تا زیر پاگرد پله می باشد

SECTION

