


HERMES  
COMPETITION


### جدول مساحت کلی مسابقه ساختمان "هرمس"

مساحت کل طبقه مساحت	انبار		پارکینگ مزاحم	پارکینگ سالم	راه پله + آسانسور، لابی	مسکونی			کاربری طبقات
	مساحت	واحد	تعداد	تعداد	مساحت	مساحت واحدها	مساحت کل	واحد	
324.69	23.90	10	00	08	-	-	-	-	زیرزمین ۳-
324.69	00.00	00	00	06	-	-	-	-	زیرزمین ۲-
324.69	00.00	00	00	06	-	-	-	-	زیرزمین ۱-
264.17	-	-	-	-	-	-	-	-	همکف
275.13	-	-	-	-	27.89	واحد شرقی : 123.31 واحد غربی : 123.93	247.24	2	اول
275.13	-	-	-	-	27.89	واحد شرقی : 123.31 واحد غربی : 123.93	247.24	2	دوم
275.13	-	-	-	-	27.89	واحد شرقی : 123.31 واحد غربی : 123.93	247.24	2	سوم
275.13	-	-	-	-	27.89	واحد شرقی : 123.31 واحد غربی : 123.93	247.24	2	چهارم
275.13	-	-	-	-	27.89	واحد شرقی : 123.31 واحد غربی : 123.93	247.24	2	پنجم
مساحت کل مجموعه	مجموع مساحت انبار		مجموع تعداد پارکینگ مزاحم	مجموع تعداد پارکینگ سالم	-	مجموع مساحت مسکونی			جمع
<b>2613.89</b>	23.90	10	00	20	-	1236.20			10

دیوارهای مشترک بین فضای مسکونی و مشاعات (راه پله، آسانسور و لابی) جزء مساحت مسکونی محاسبه می شود  
نیازی به پر کردن خانه های با علامت (-) نیست  
لطفاً پلی لاین مساحت کل طبقه و واحدهای مسکونی در فایل اتوکد ترسیم شود

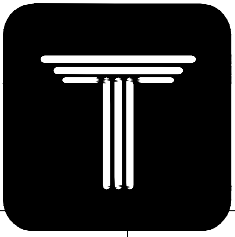


HERMES  
COMPETITION

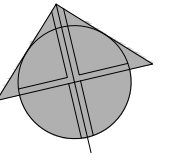


3  
پارکینگ

# گذر ۱۲ متری کوهستان یازدهم

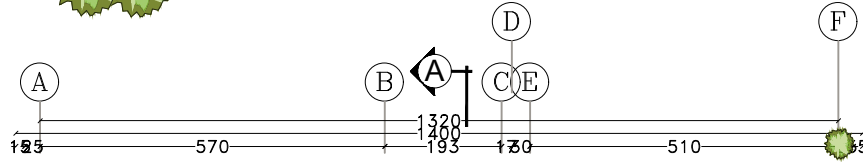

۲ طبقه مسکونی  
روی زیرزمین

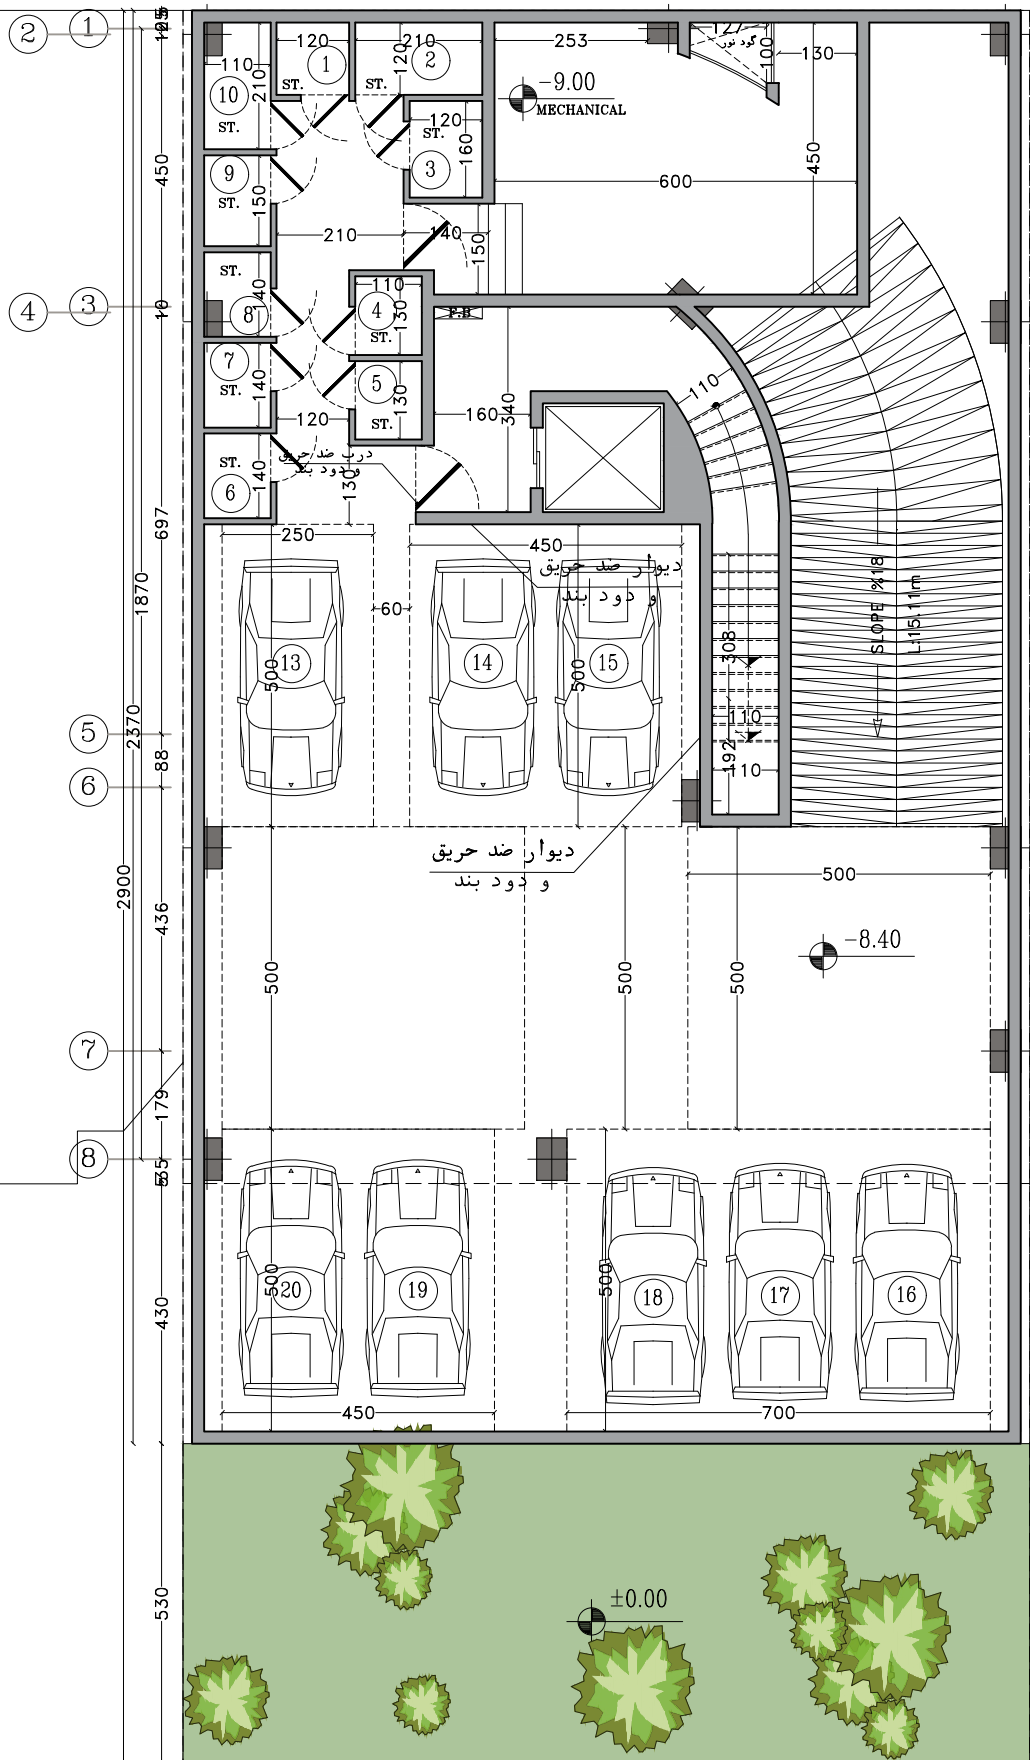

۳ طبقه مسکونی  
روی همکف  
قدیمی


حیات

حیات


پلان اندازه گذاری زیرزمین ۳-





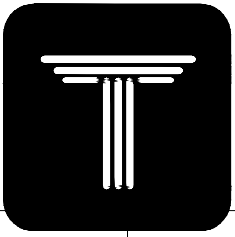


HERMES  
COMPETITION

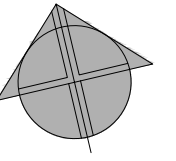


3  
پارکینگ

# گذر ۱۲ متری کوهستان یازدهم

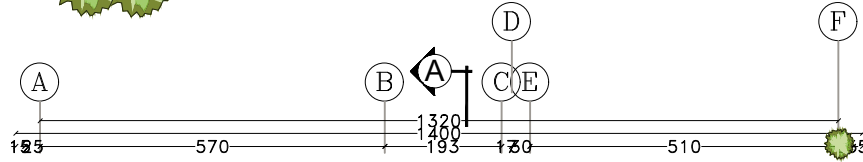


۲ طبقه مسکونی  
روی زیرزمین

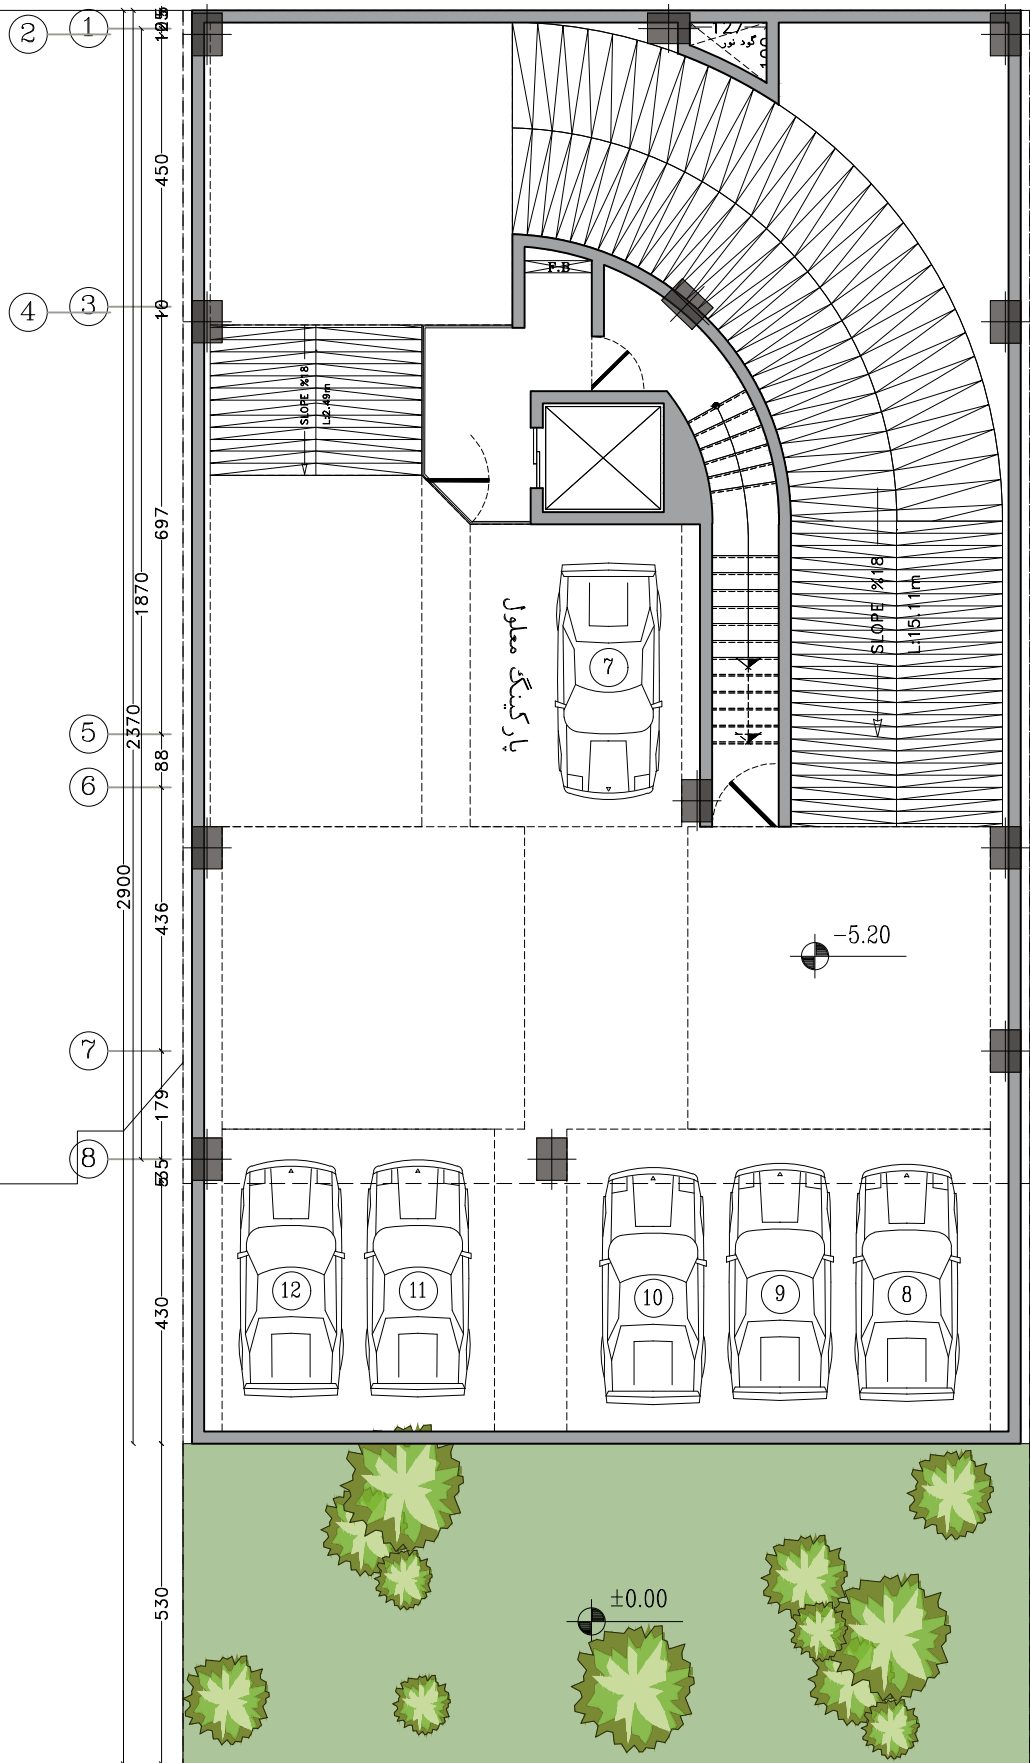


۳ طبقه مسکونی  
روی همکف  
قدیمی

حیاط

حیاط

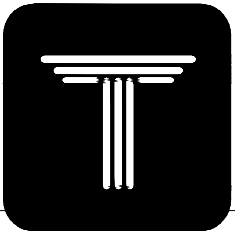


HERMES  
COMPETITION

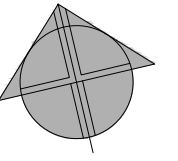


3  
پارکینگ

# گذر ۱۲ متری کوهستان یازدهم

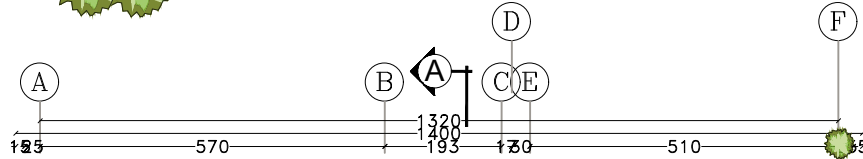

۲ طبقه مسکونی  
روی زیرزمین

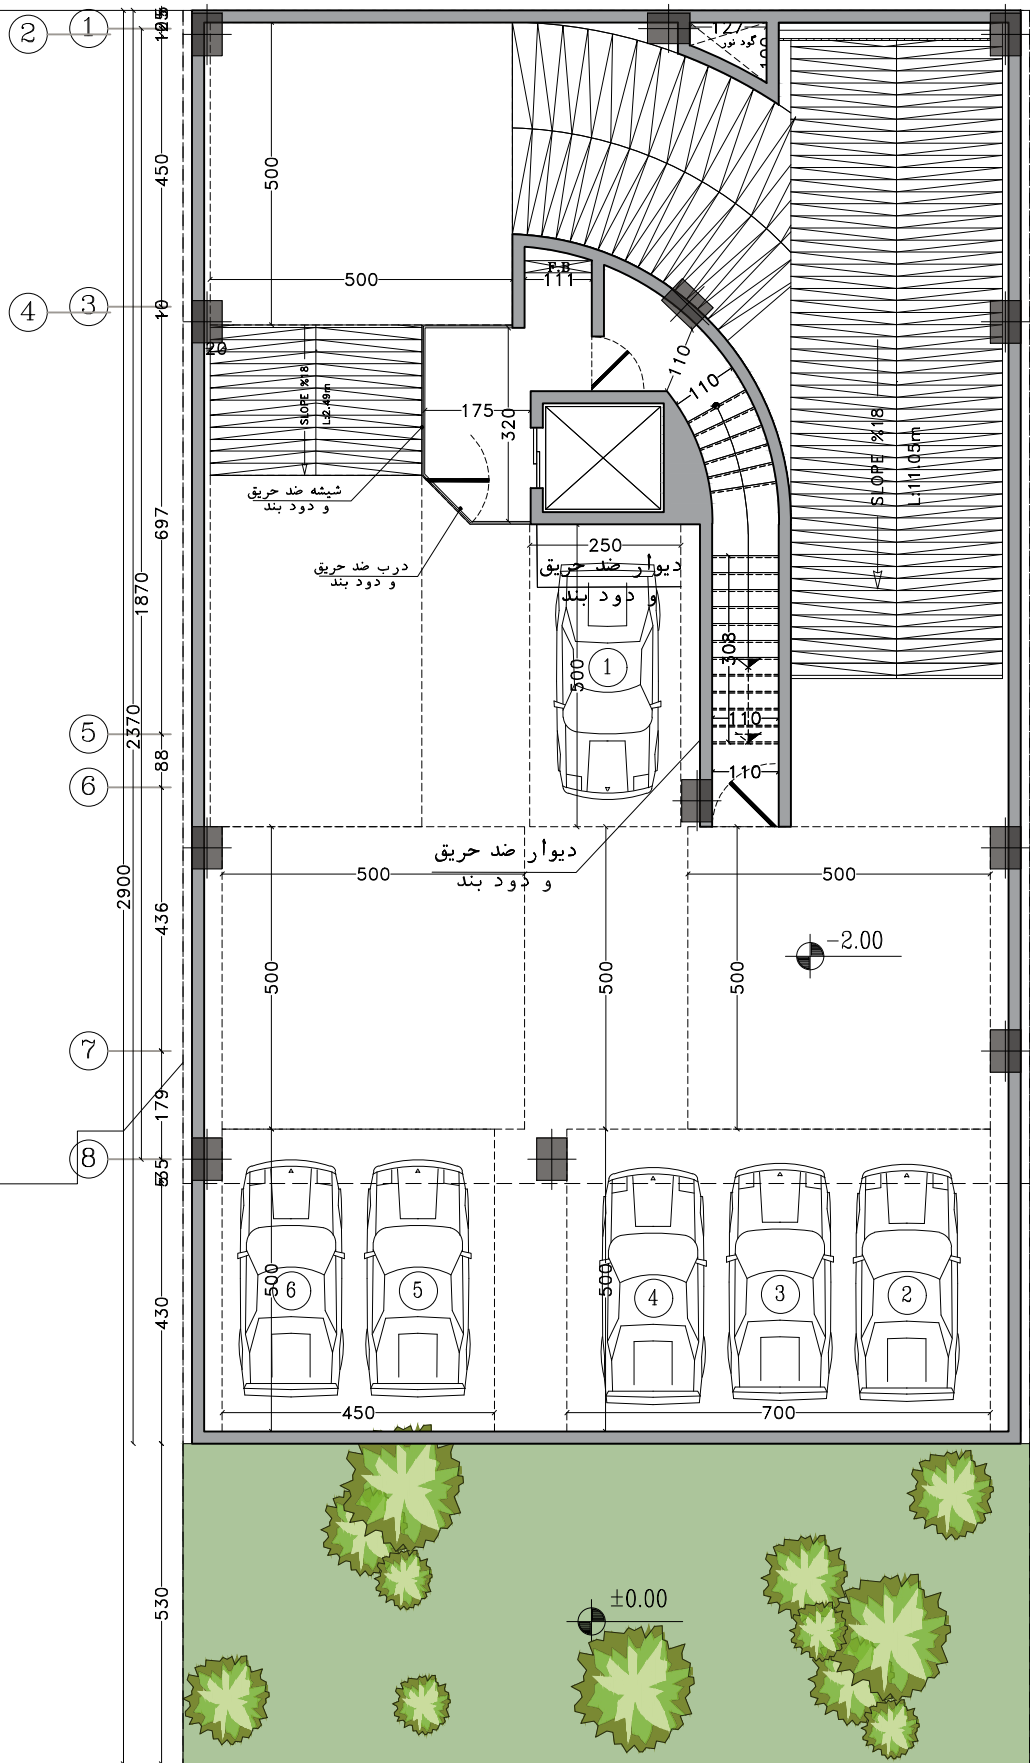


۳ طبقه مسکونی  
روی همکف  
قدیمی


حیاط

حیاط

پلان اندازه گذاری زیرزمین ۱-

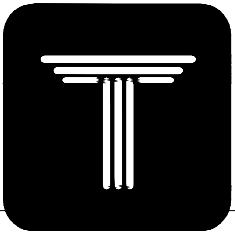


HERMES  
COMPETITION

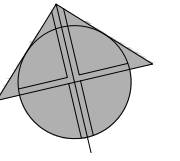


3  
3

# گذر ۱۲ متری کوهستان یازدهم

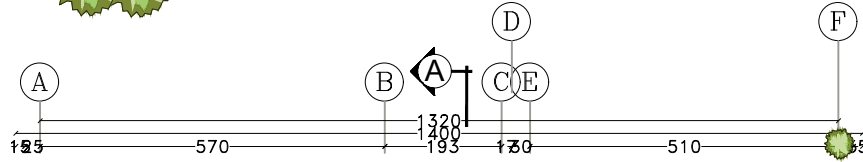


۲ طبقه مسکونی  
روی زیرزمین

۳ طبقه مسکونی  
روی همکف  
قدیمی

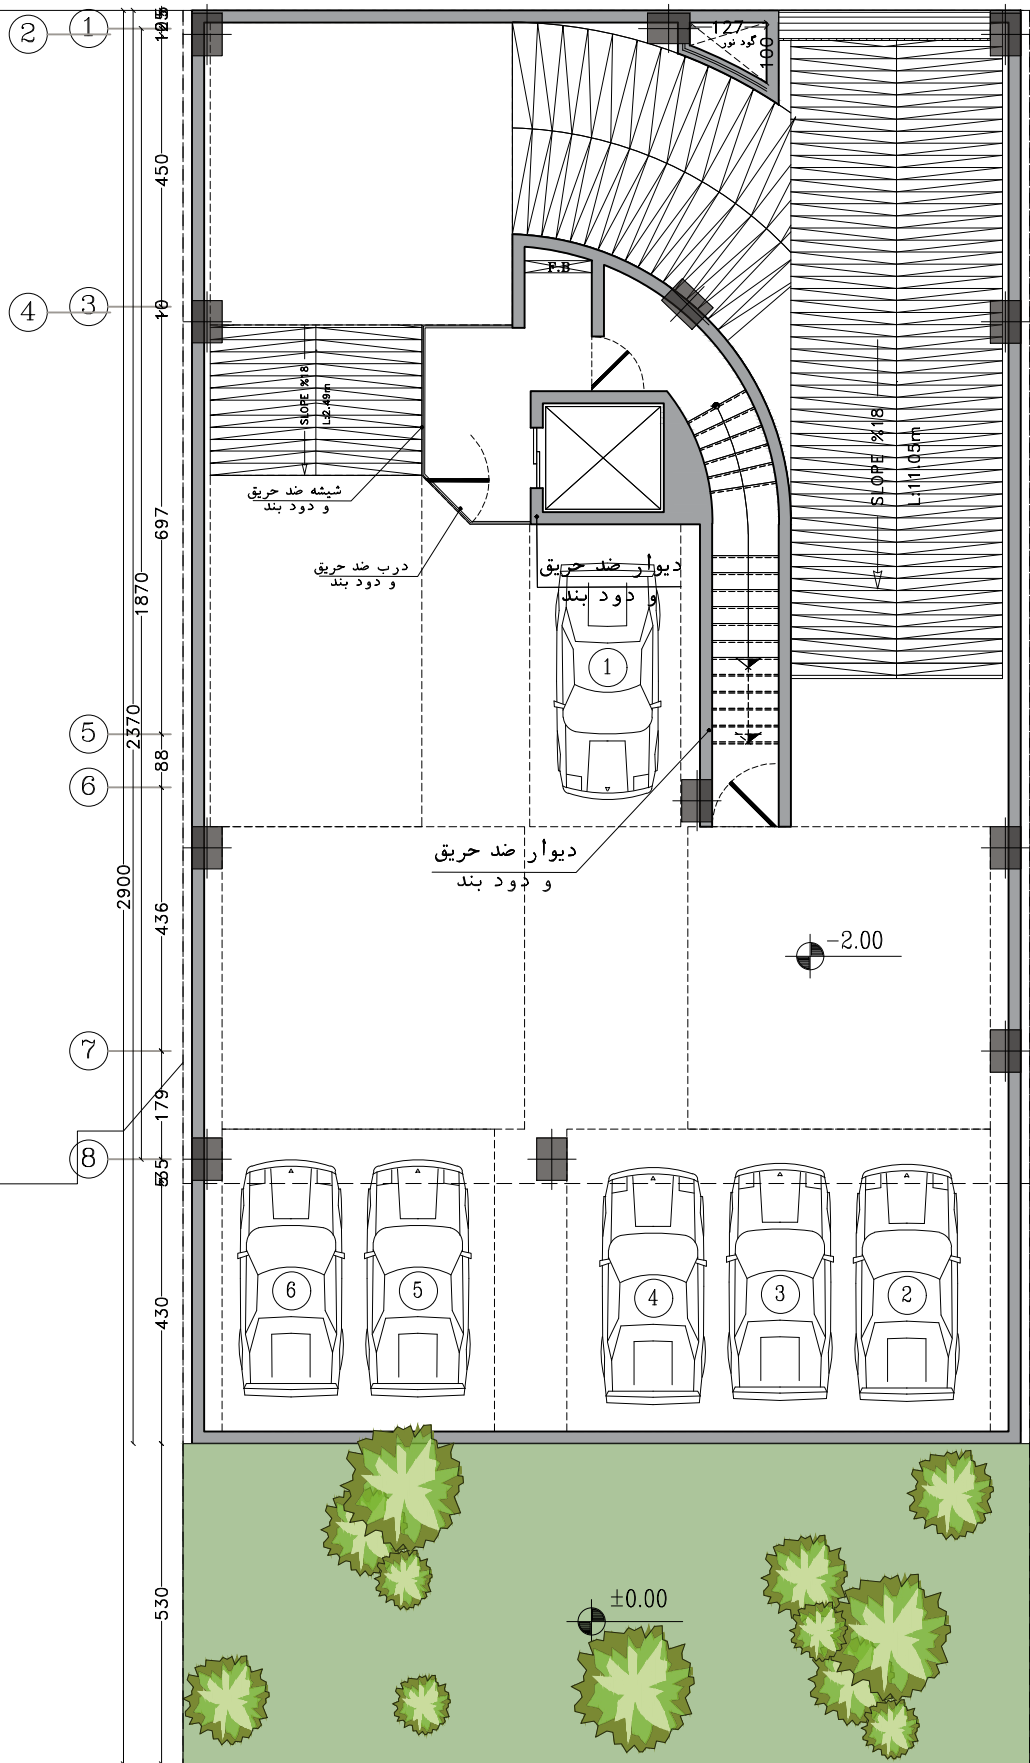


حیاط

حیاط

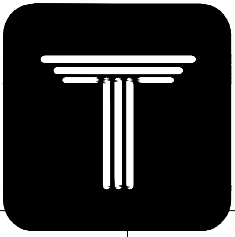


HERMES  
COMPETITION

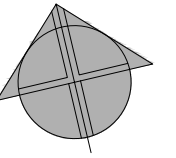


3  
پارک

# گذر ۱۲ متری کوهستان یازدهم

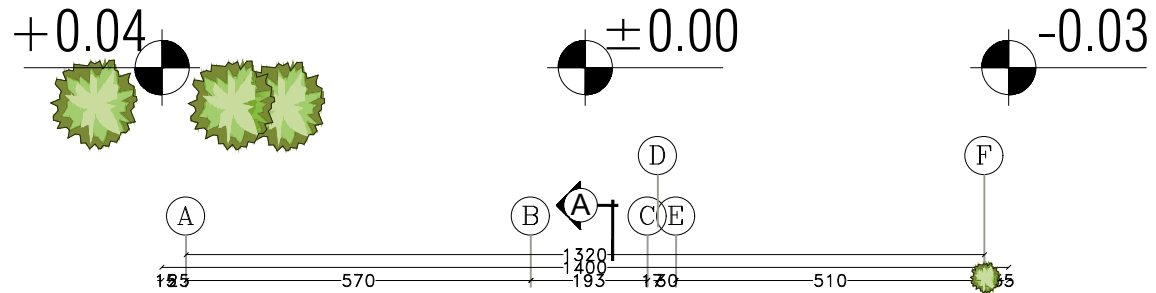

۲ طبقه مسکونی  
روی زیرزمین

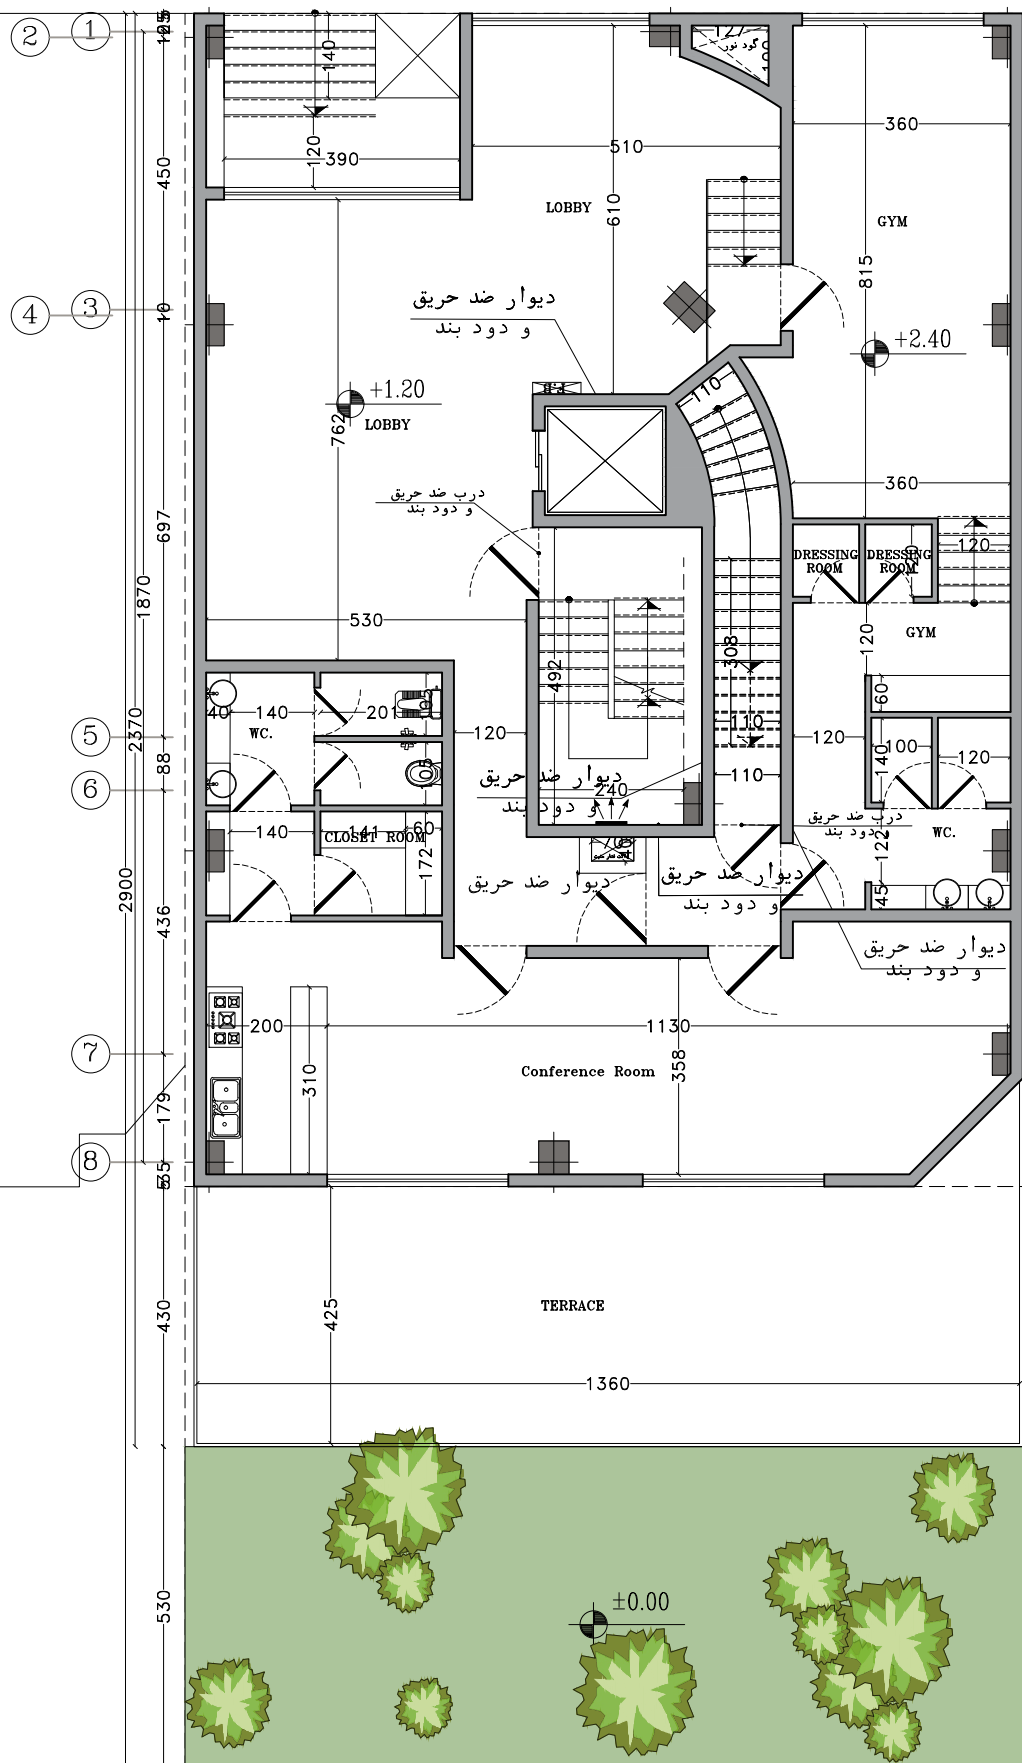


۳ طبقه مسکونی  
روی همکف  
قدیمی


حیات

حیات

پلان اندازه گذاری همکف

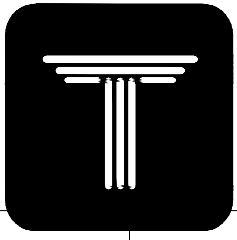


HERMES  
COMPETITION

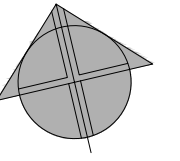


گذر ۱۲ متری  
کوهستان یازدهم

۳  
۳

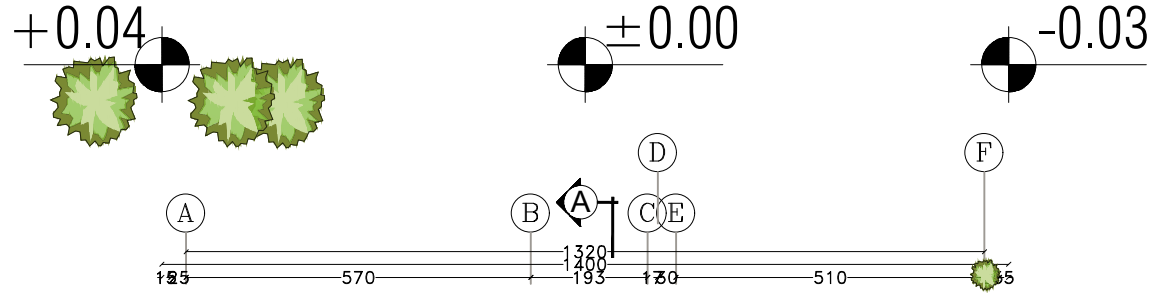


۲ طبقه مسکونی  
روی زیرزمین

۳ طبقه مسکونی  
روی همکف  
قدیمی

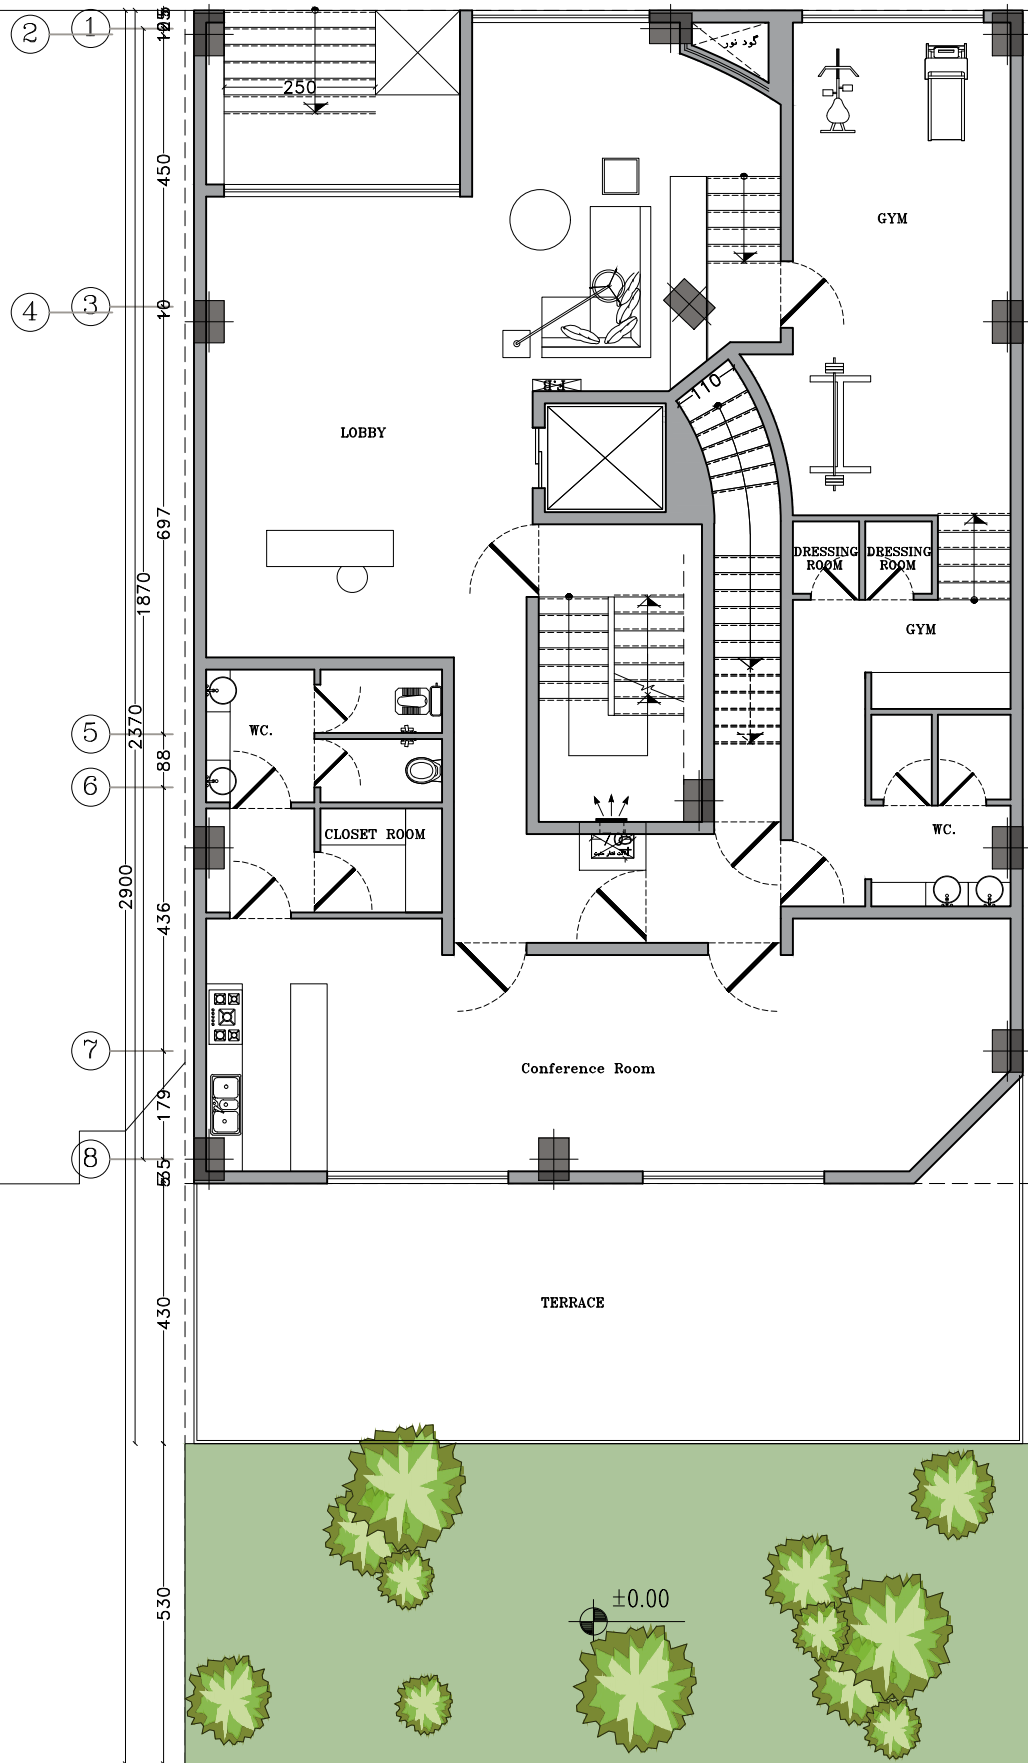


حیاط

حیاط

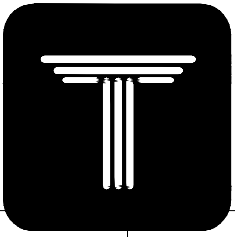


HERMES  
COMPETITION

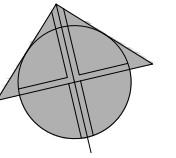


# گذر ۱۲ متری کوهستان یازدهم

۳  
پنجم

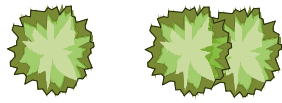

۲ طبقه مسکونی  
روی زیرزمین


۳ طبقه مسکونی  
روی همکف  
قدیمی

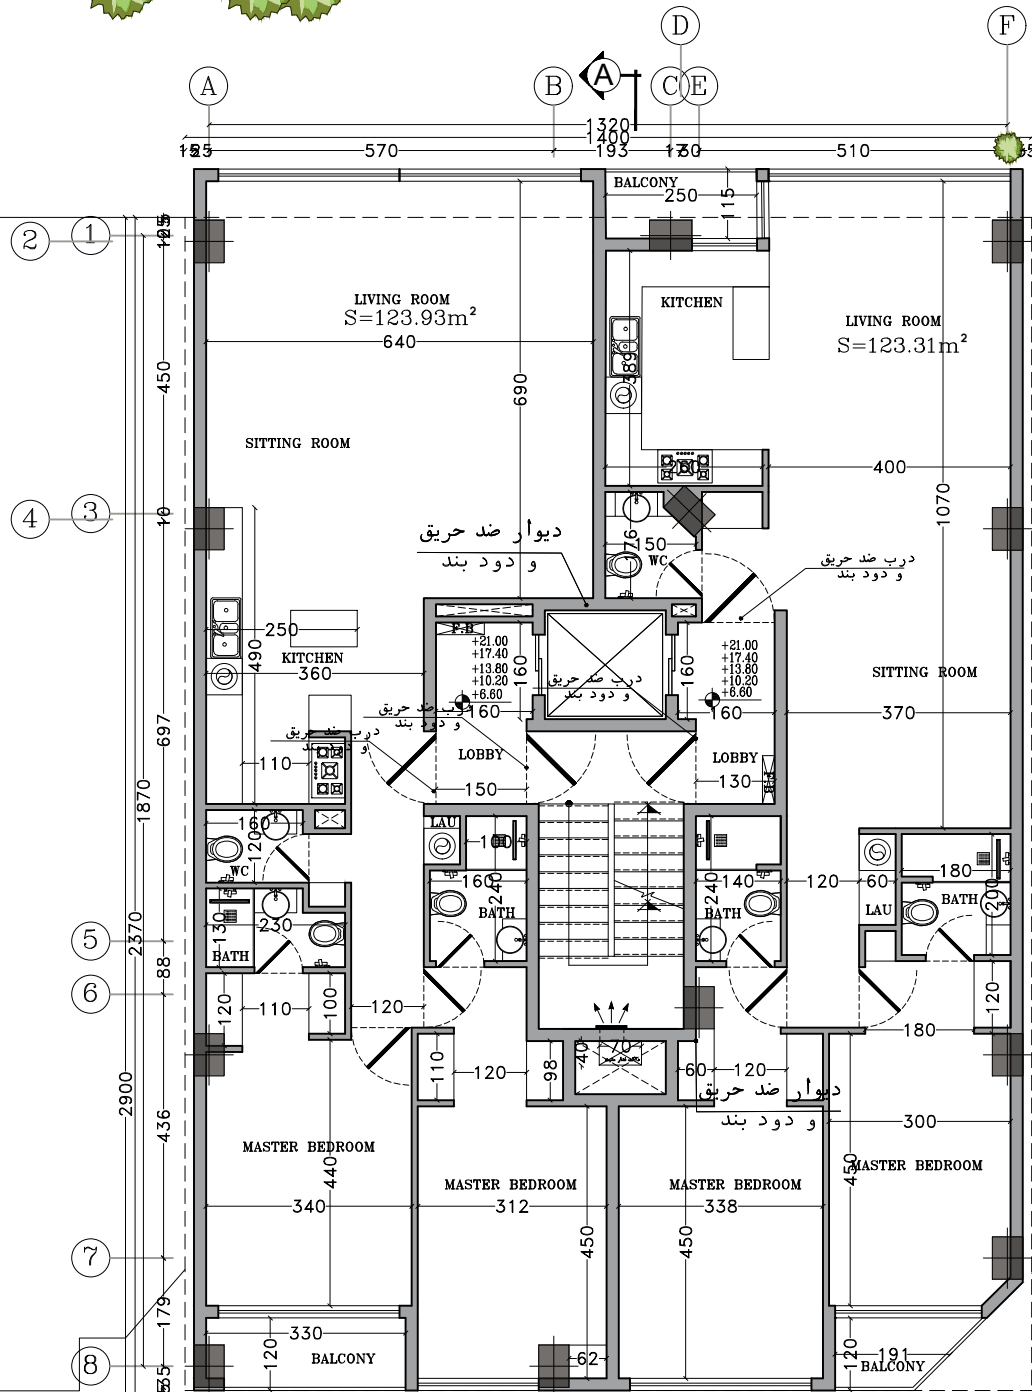


دکمه هفتی در این کتیبه ایستاده که مقیاس در هر سه واحد یکسان است. ۱ تا ۸ همکف بالایی

حیاط


حیاط

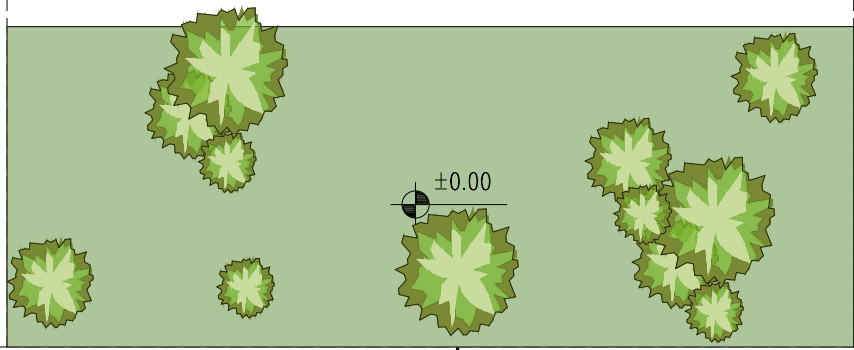

پلان اندازه گذاری طبقه اول تا پنجم

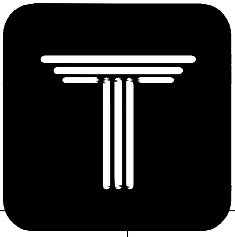


HERMES  
COMPETITION

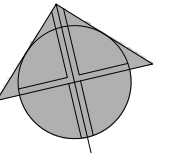

3  
سازمان

# گذر ۱۲ متری کوهستان یازدهم

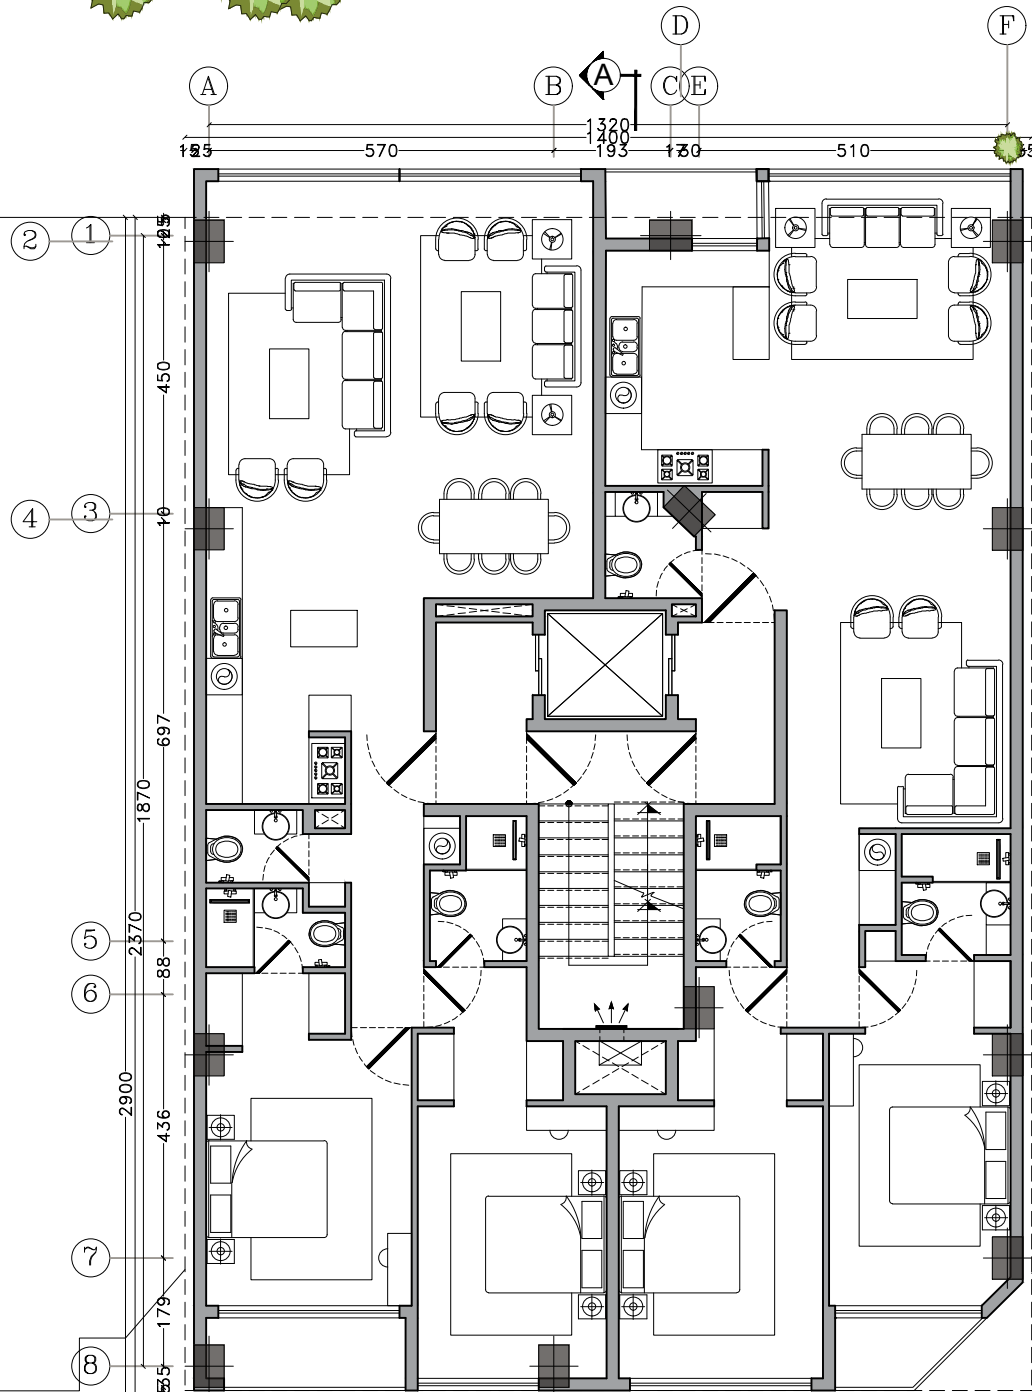

۲ طبقه مسکونی  
روی زیرزمین

۳ طبقه مسکونی  
روی همکف  
قدیمی


دستور مفصلی از فرم و ابعاد کلیه واحدها در این پلان منعکس شده است

حیات

حیات

TERRACE

±0.00

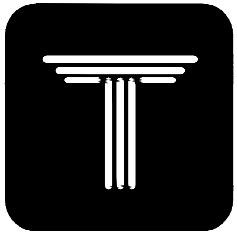

HERMES  
COMPETITION

+29.40

+24.60

+21.00

+17.40

+13.80

+10.20

+6.60

+1.20

±0.00

-2.00

-5.20

-8.40

