



راه پله دسترسی از منفی یک به همکف که فاقد سقف می باشد


پلان طبقه همکف  
مقیاس: 1:100

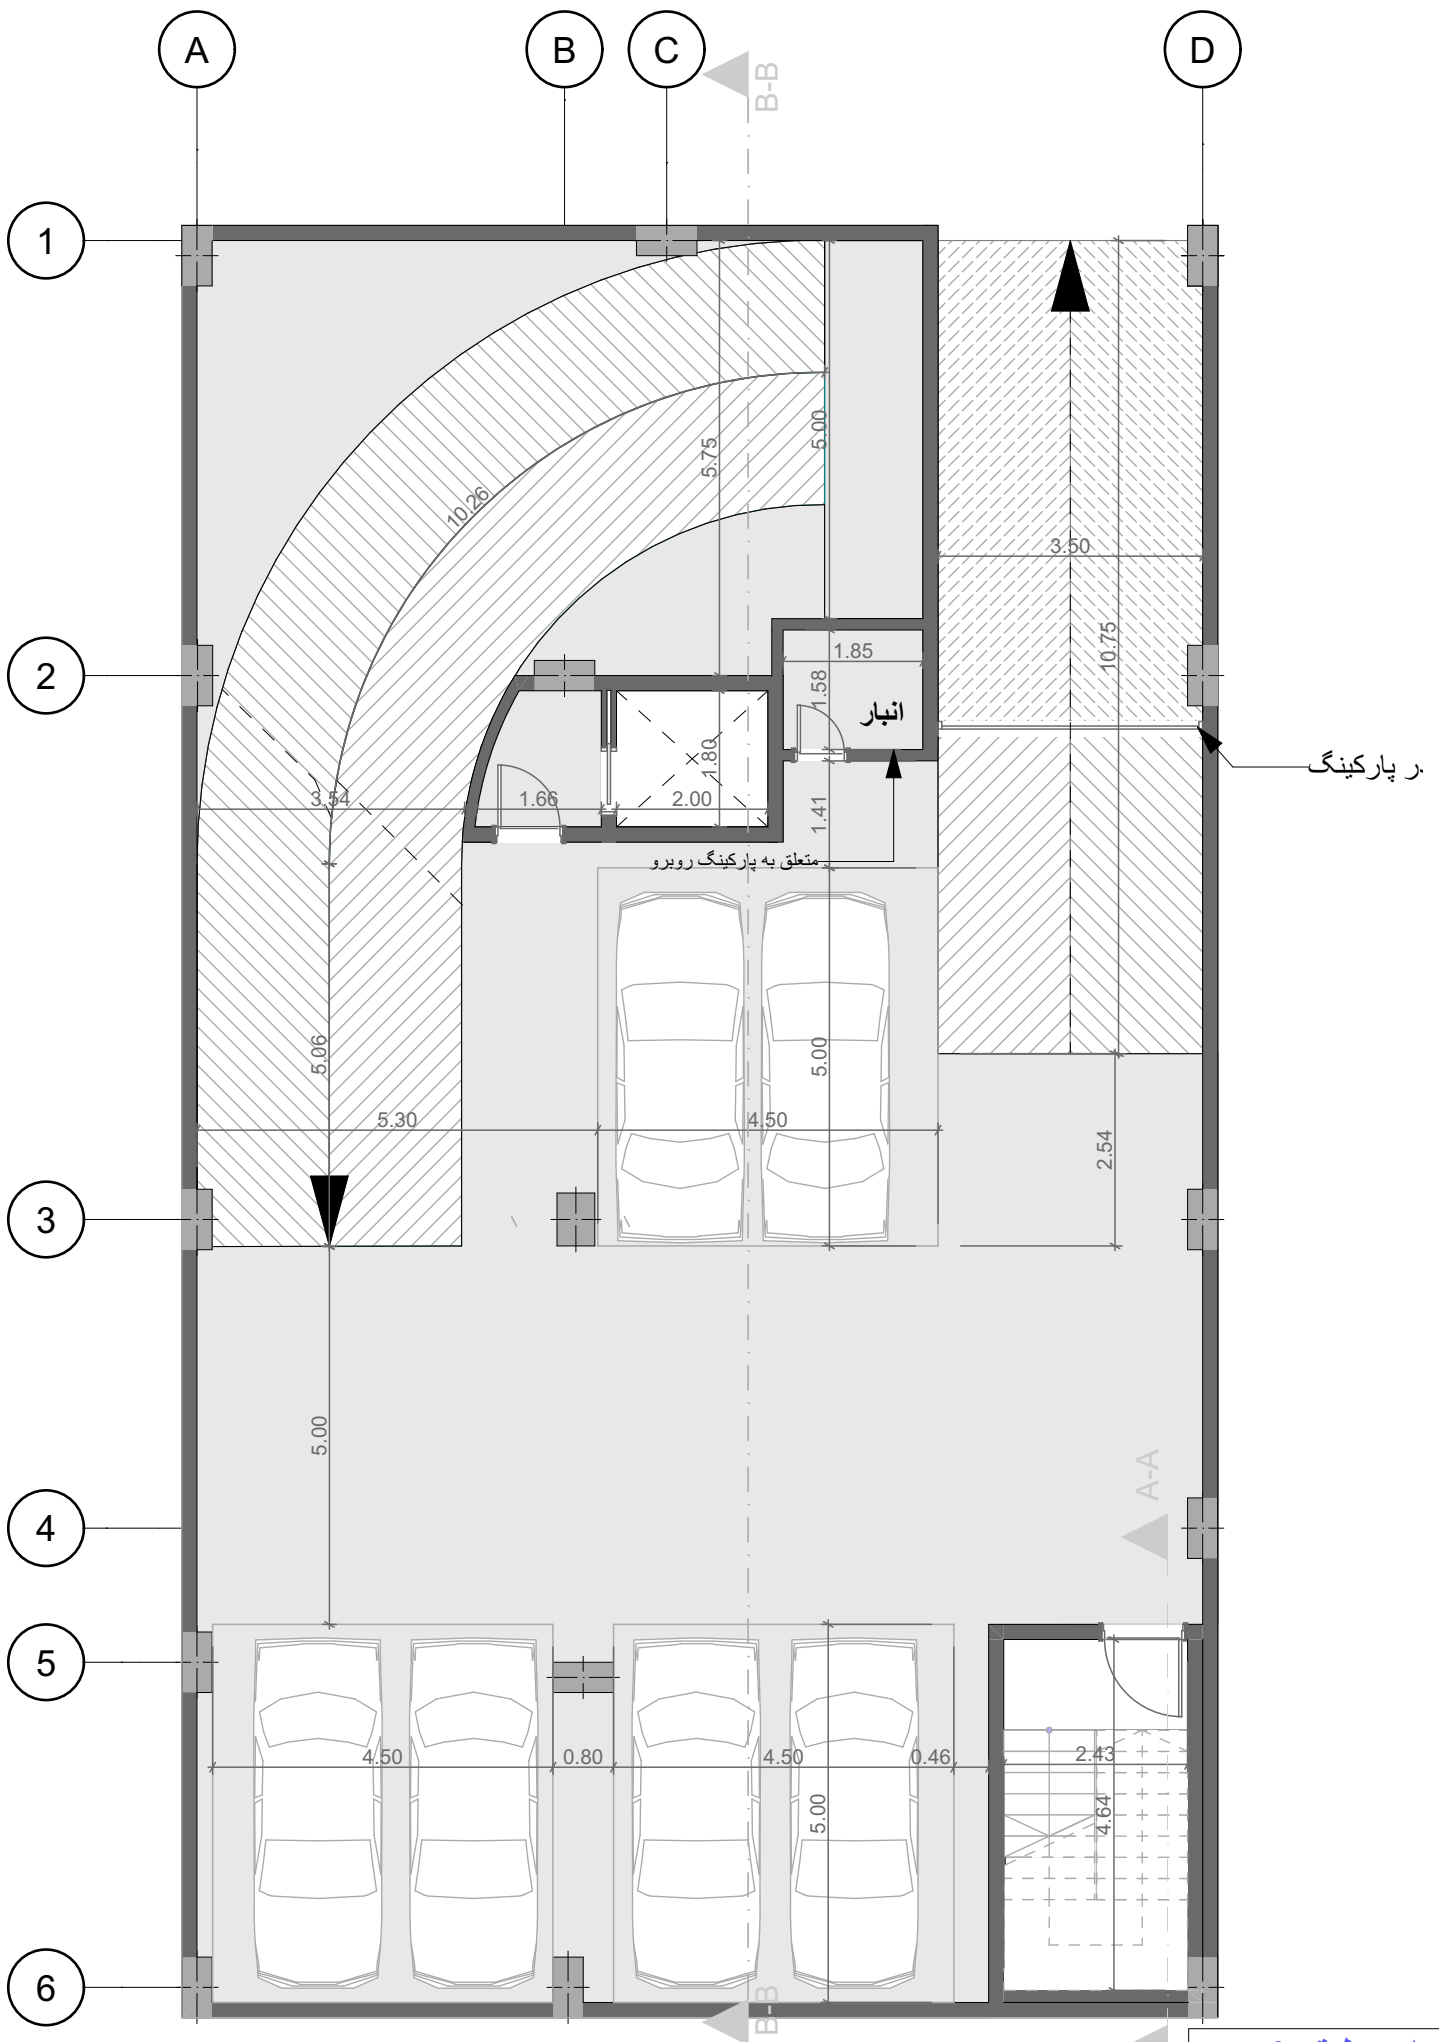


پلان طبقه 1  
 مقیاس: 1:100

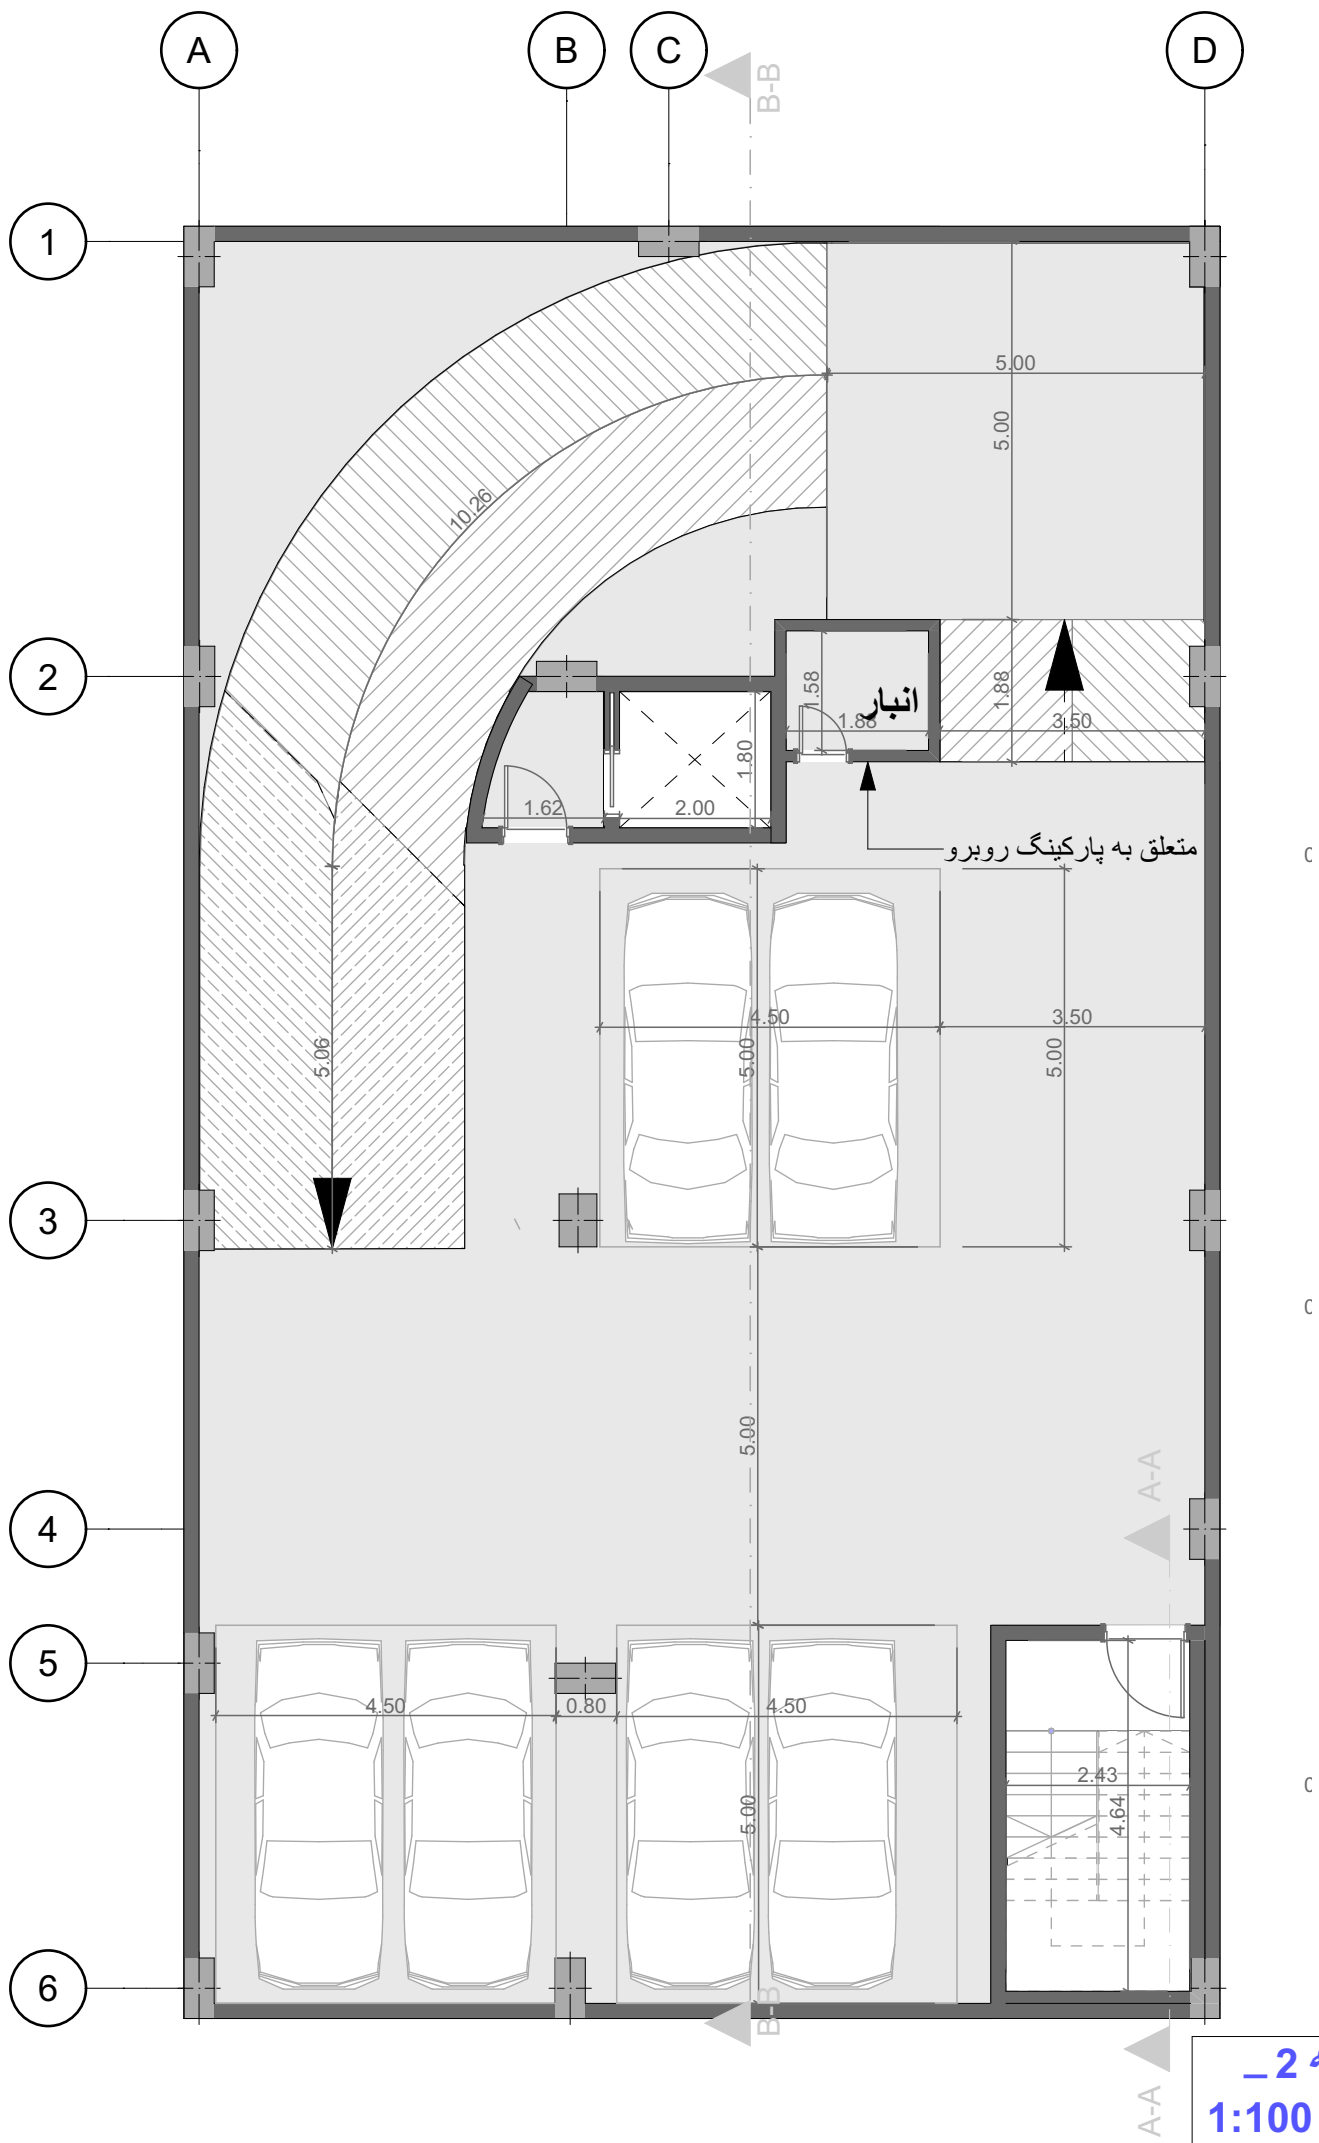

پلان طبقه 2 -  
مقیاس: 1:100

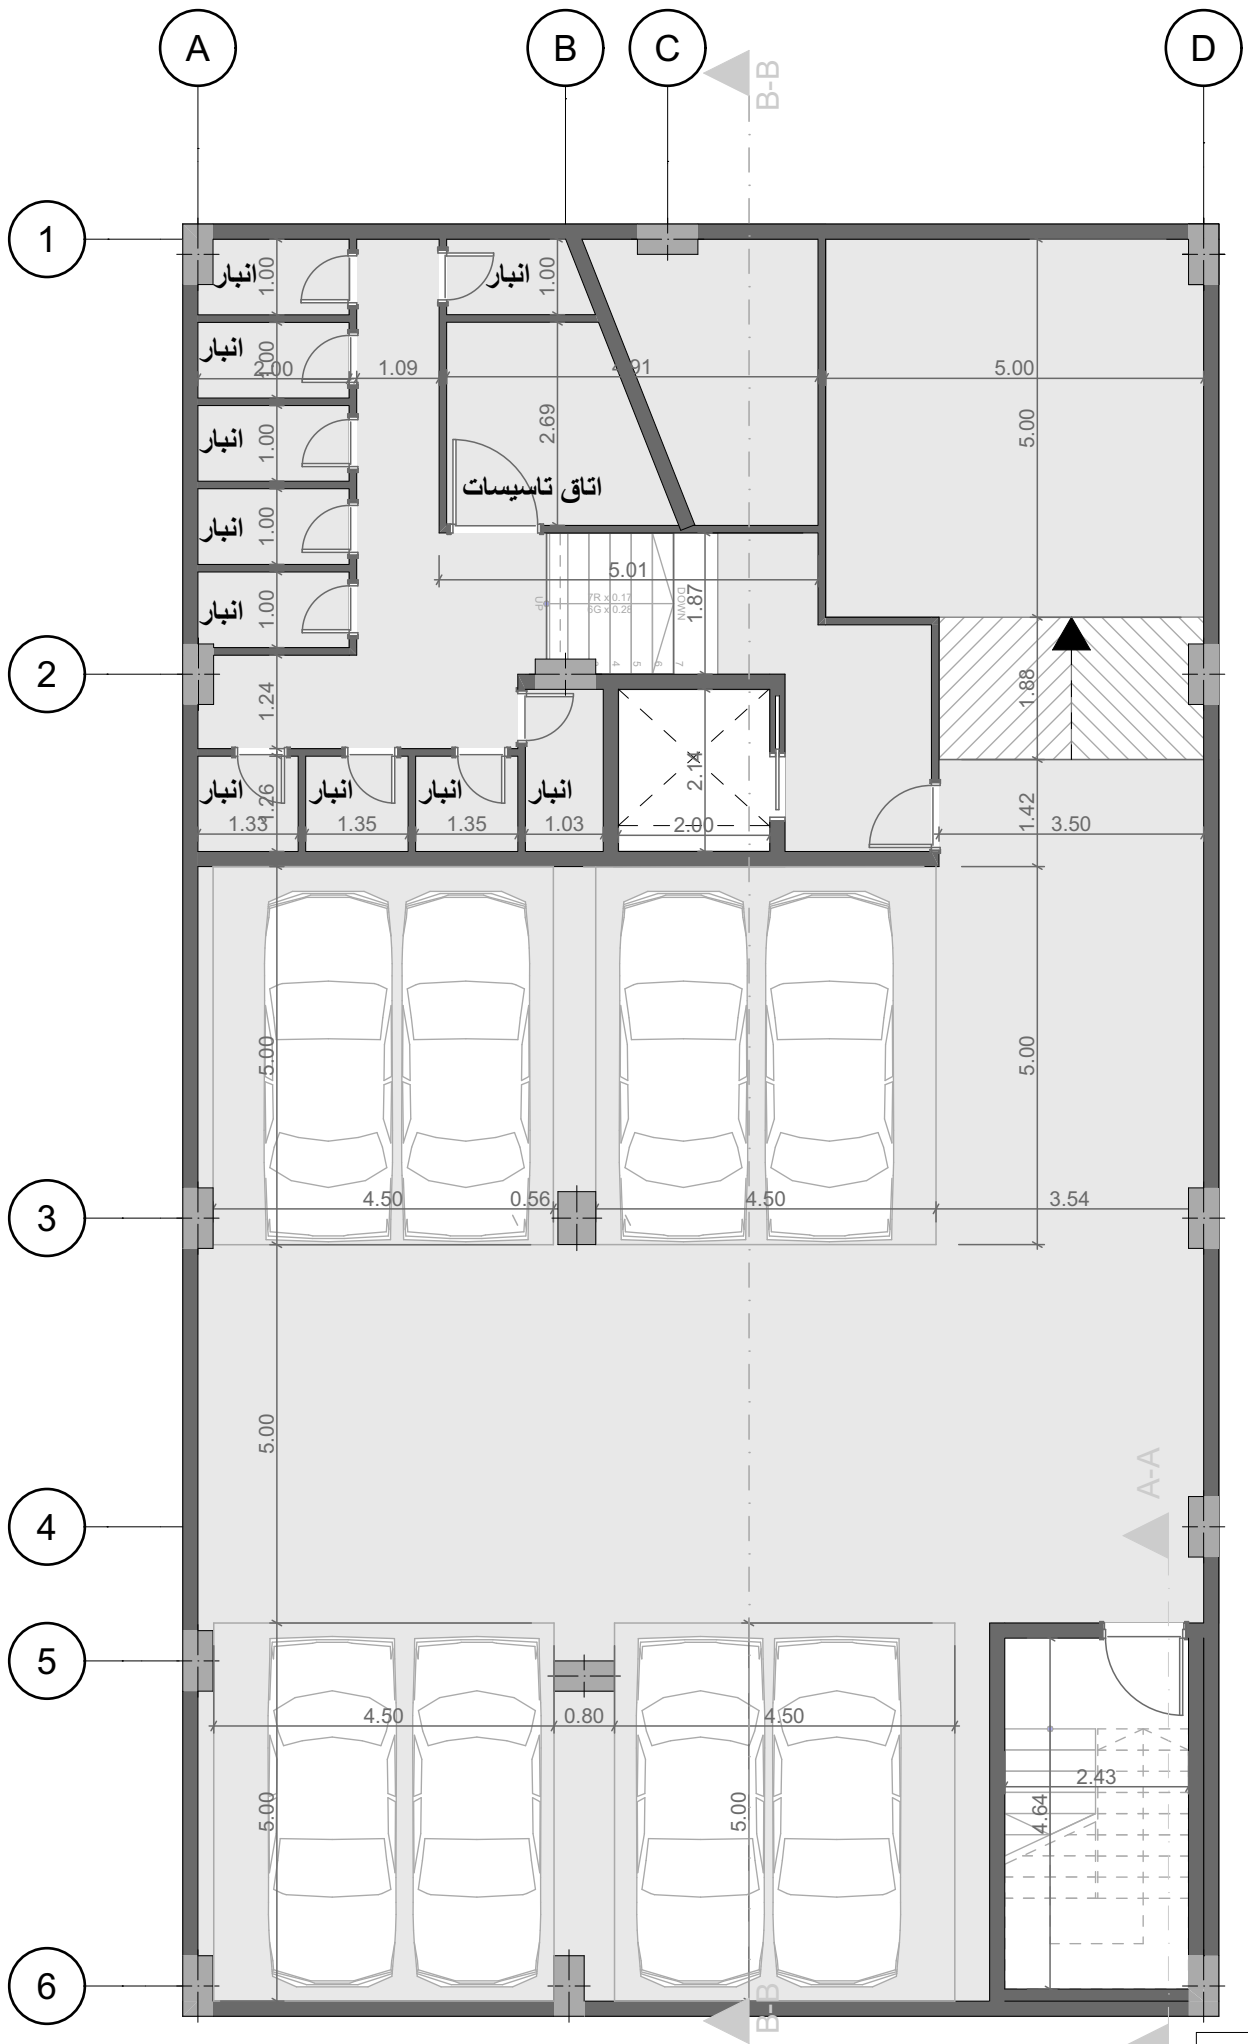


پلان طبقه 3\_  
 مقیاس: 1:100

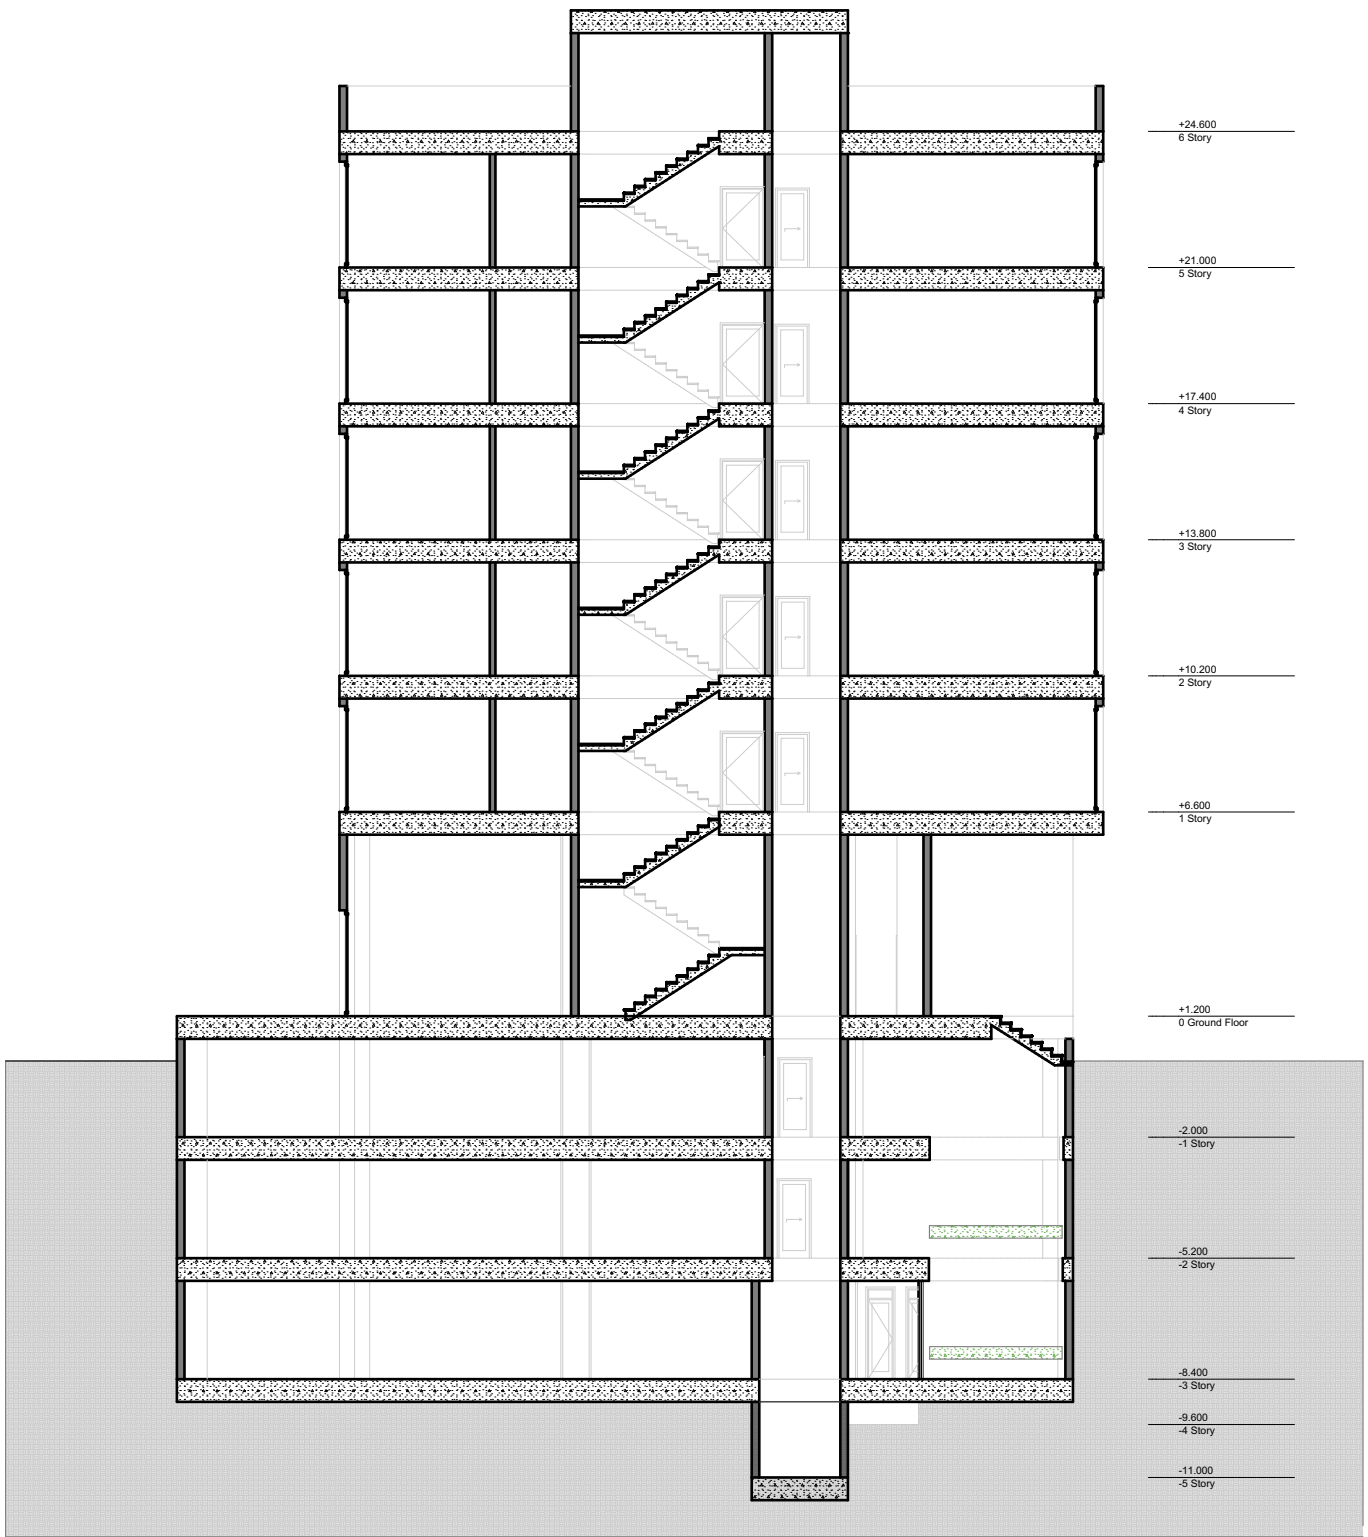

مقطع B-B

مقياس: 1:200

راه پله دسترسی از منفی یک به همکف که فاقد سقف می باشد

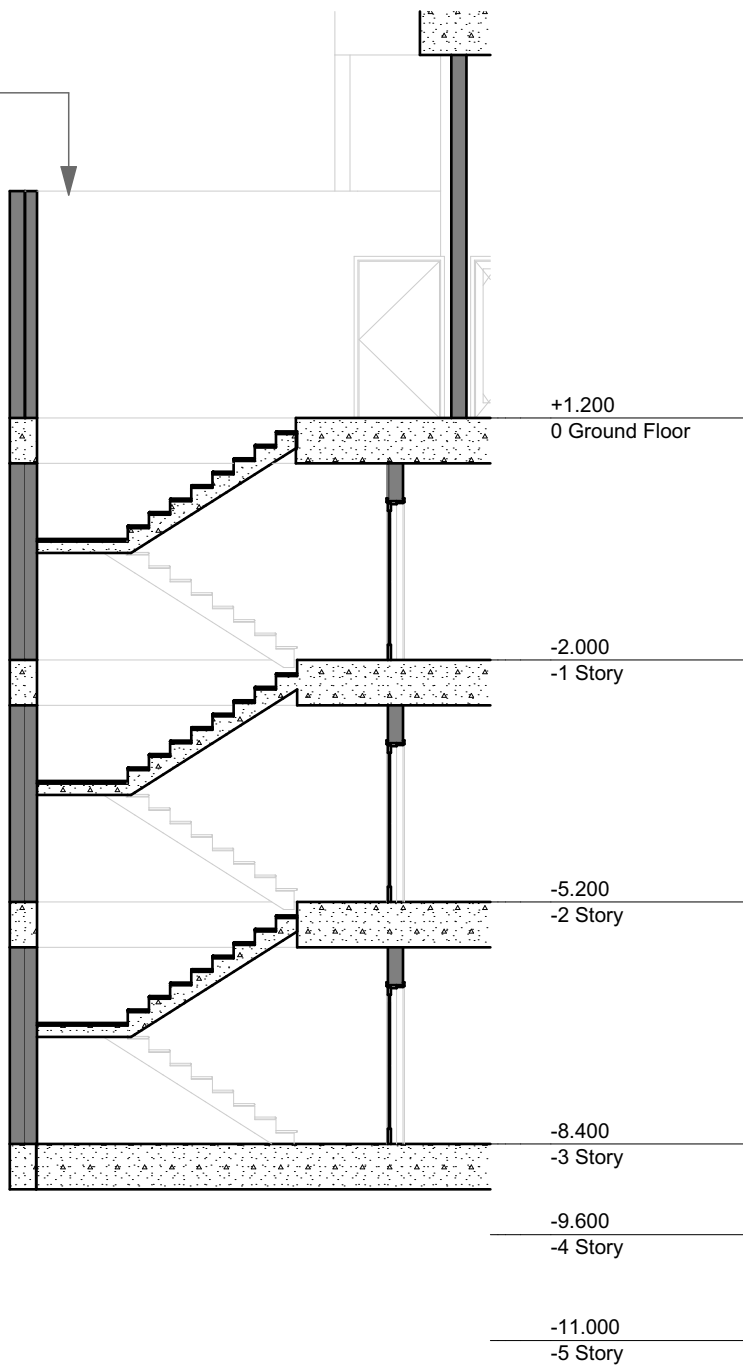

مقطع A-A  
مقیاس 1:100

مساحت كل طبقه	انبار		پارکینگ مزاحم	پارکینگ سالم	راه پله استاتور لابی	مسکونی			کاربری طبقات
	مساحت	واحد				مساحت	مساحت واحد ها	مساحت کل	
324.685	25.892	10	0	8	-	-	-	-	زیرزمین-3
324.685	2.97	1	0	6	-	-	-	-	زیرزمین-2
324.685	2.92	1	0	6	-	-	-	-	زیرزمین-1
237.184	-	-	-	0	-	-	220.572	-	همکف
275.138	-	-	-	0	27.040	واحد غربی: 123.932 متر مربع واحد شرقی: 124.175 متر مربع	248.107	2	اول
275.138	-	-	-	0	27.040	واحد غربی: 123.932 متر مربع واحد شرقی: 124.175 متر مربع	248.107	2	دوم
275.138	-	-	-	0	27.040	واحد غربی: 123.932 متر مربع واحد شرقی: 124.175 متر مربع	248.107	2	سوم
275.138	-	-	-	0	27.040	واحد غربی: 123.932 متر مربع واحد شرقی: 124.175 متر مربع	248.107	2	چهارم
275.138	-	-	-	0	27.040	واحد غربی: 123.932 متر مربع واحد شرقی: 124.175 متر مربع	248.107	2	پنجم
مساحت کل مجموعه	مجموع مساحت انبار	تعداد	مجموع تعداد پارکینگ مزاحم	مجموع تعداد پارکینگ سالم	-	مجموع مساحت مسکونی			جمع
2586.929	31.782	10	0	20	-	1461.681	10		