


جدول کلی مساحت های مسابقه هرمس


مساحت کل	انبار		پارکینگ	راه پله و اسانسور و لابی	مسکونی		کاربری طبقات
	مساحت	تعداد			مساحت	تعداد	
324.69	21.42	10	8	26.32			زیرزمین سوم
324.69			6	26.32			زیرزمین دوم
324.69			6	26.32			زیرزمین اول
236.96				74.98			همکف
275.14				26.85	واحد غربی 131.58 واحد شرقی 116.72	248.30	طبقه اول
275.14				26.85	واحد غربی 131.58 واحد شرقی 116.72	248.30	طبقه دوم
275.14				26.85	واحد غربی 131.58 واحد شرقی 116.72	248.30	طبقه سوم
275.14				26.85	واحد غربی 131.58 واحد شرقی 116.72	248.30	طبقه چهارم
275.14				26.85	واحد غربی 131.58 واحد شرقی 116.72	248.30	طبقه پنجم
2,586.73	مساحت	تعداد	تعداد		مجموع مساحت مسکونی		جمع
	21.42	10	20		1,241.50		

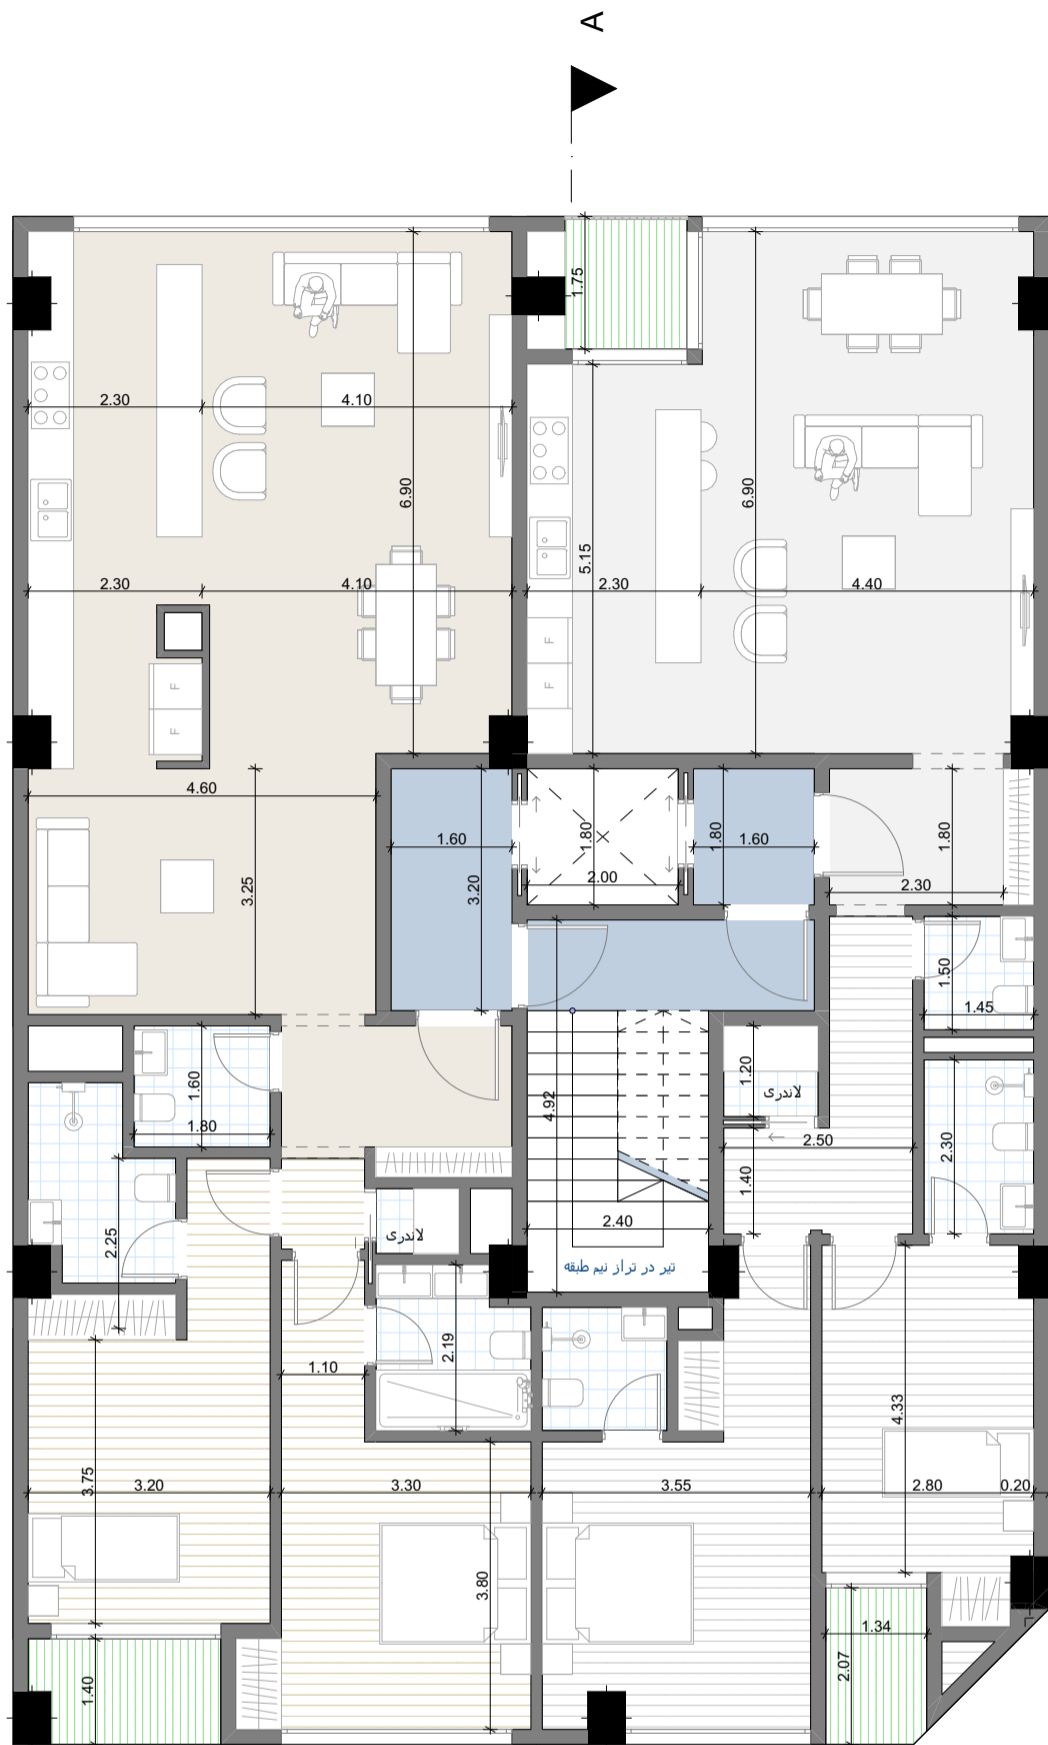


A

A

پلان تیب طبقات

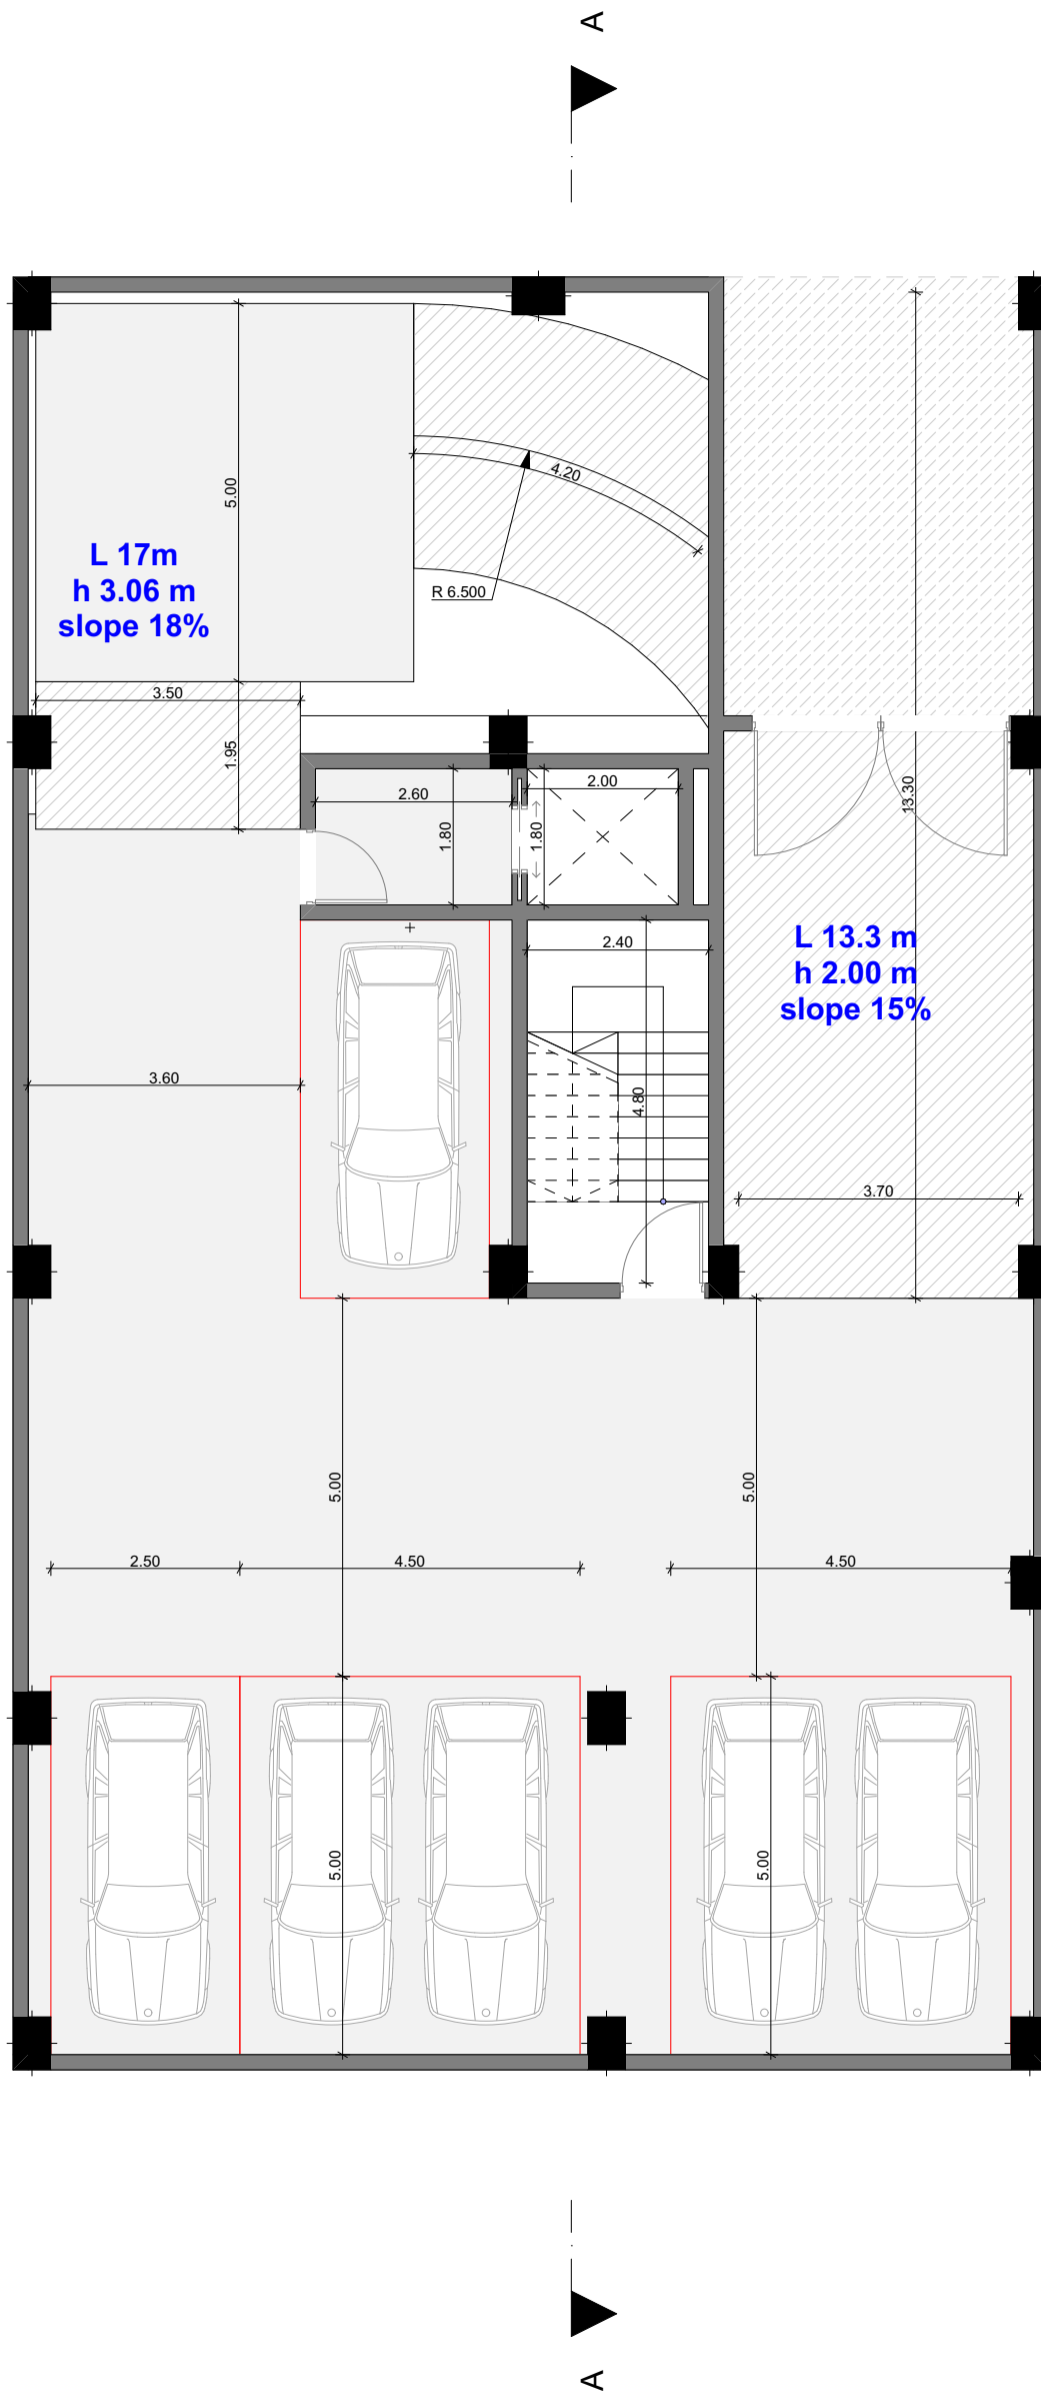


پلان زیرزمین اول

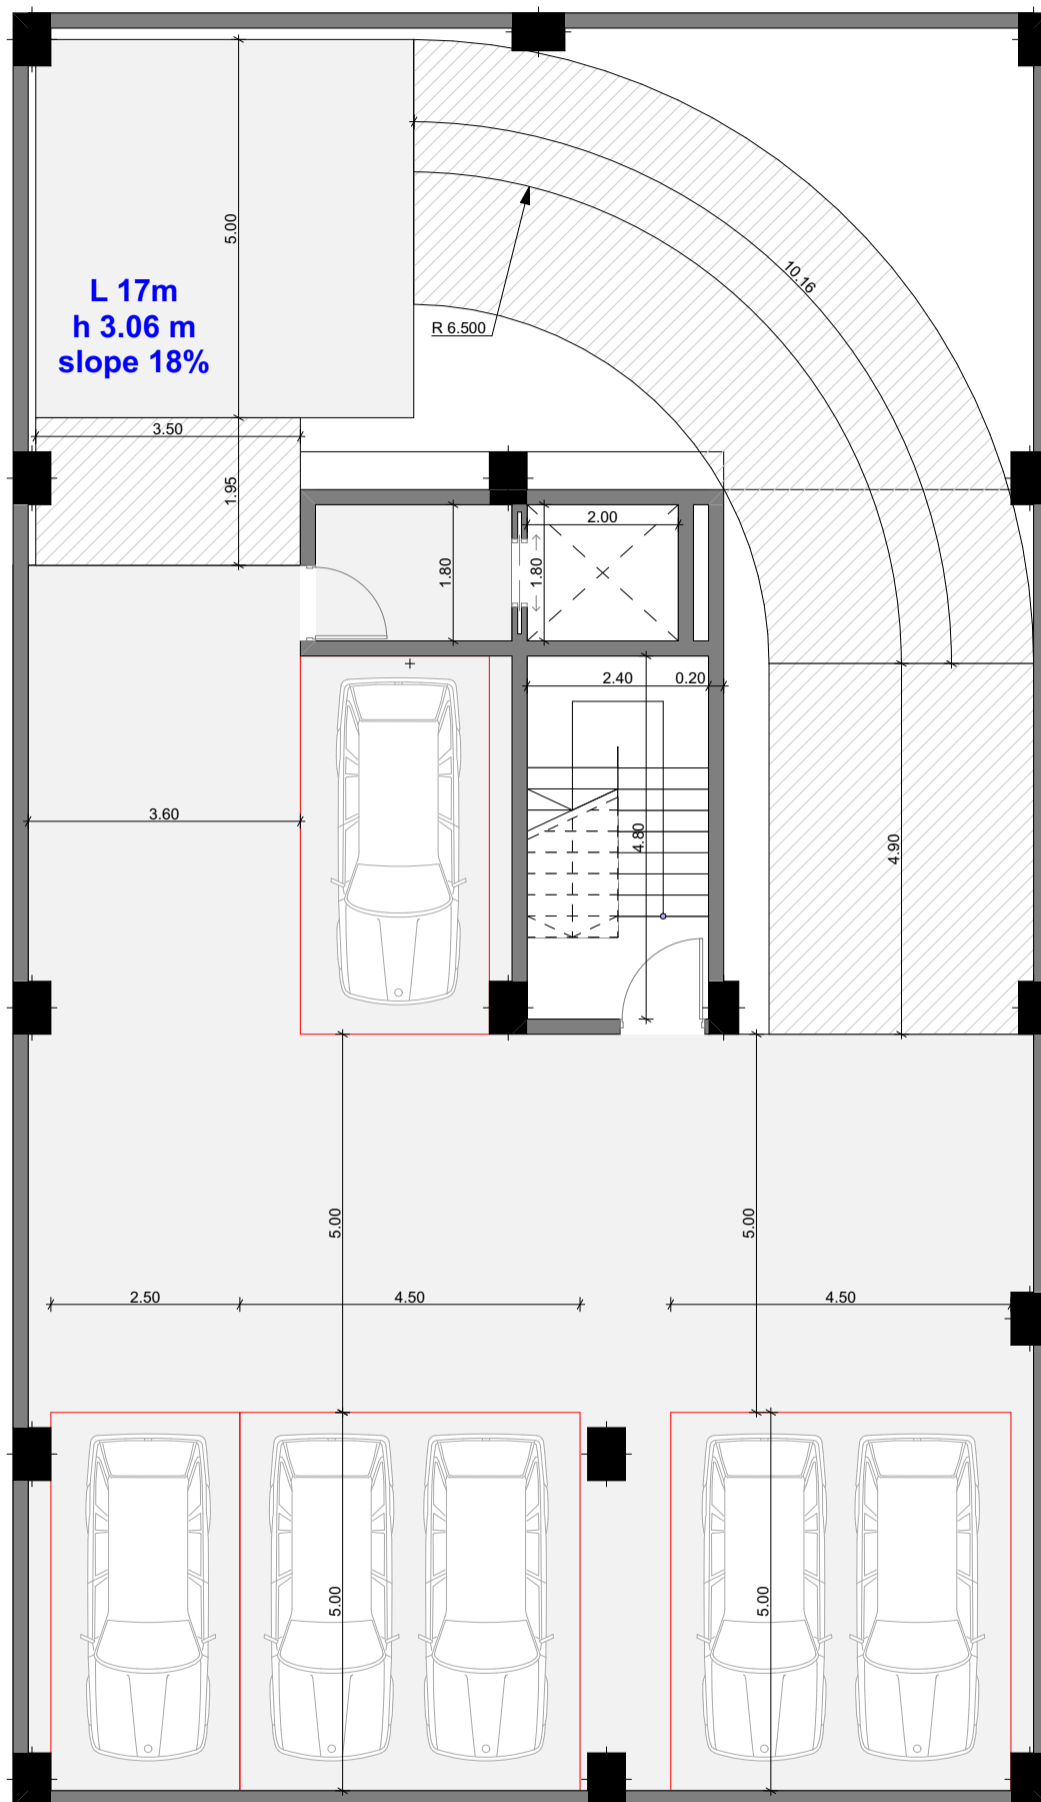


A

A

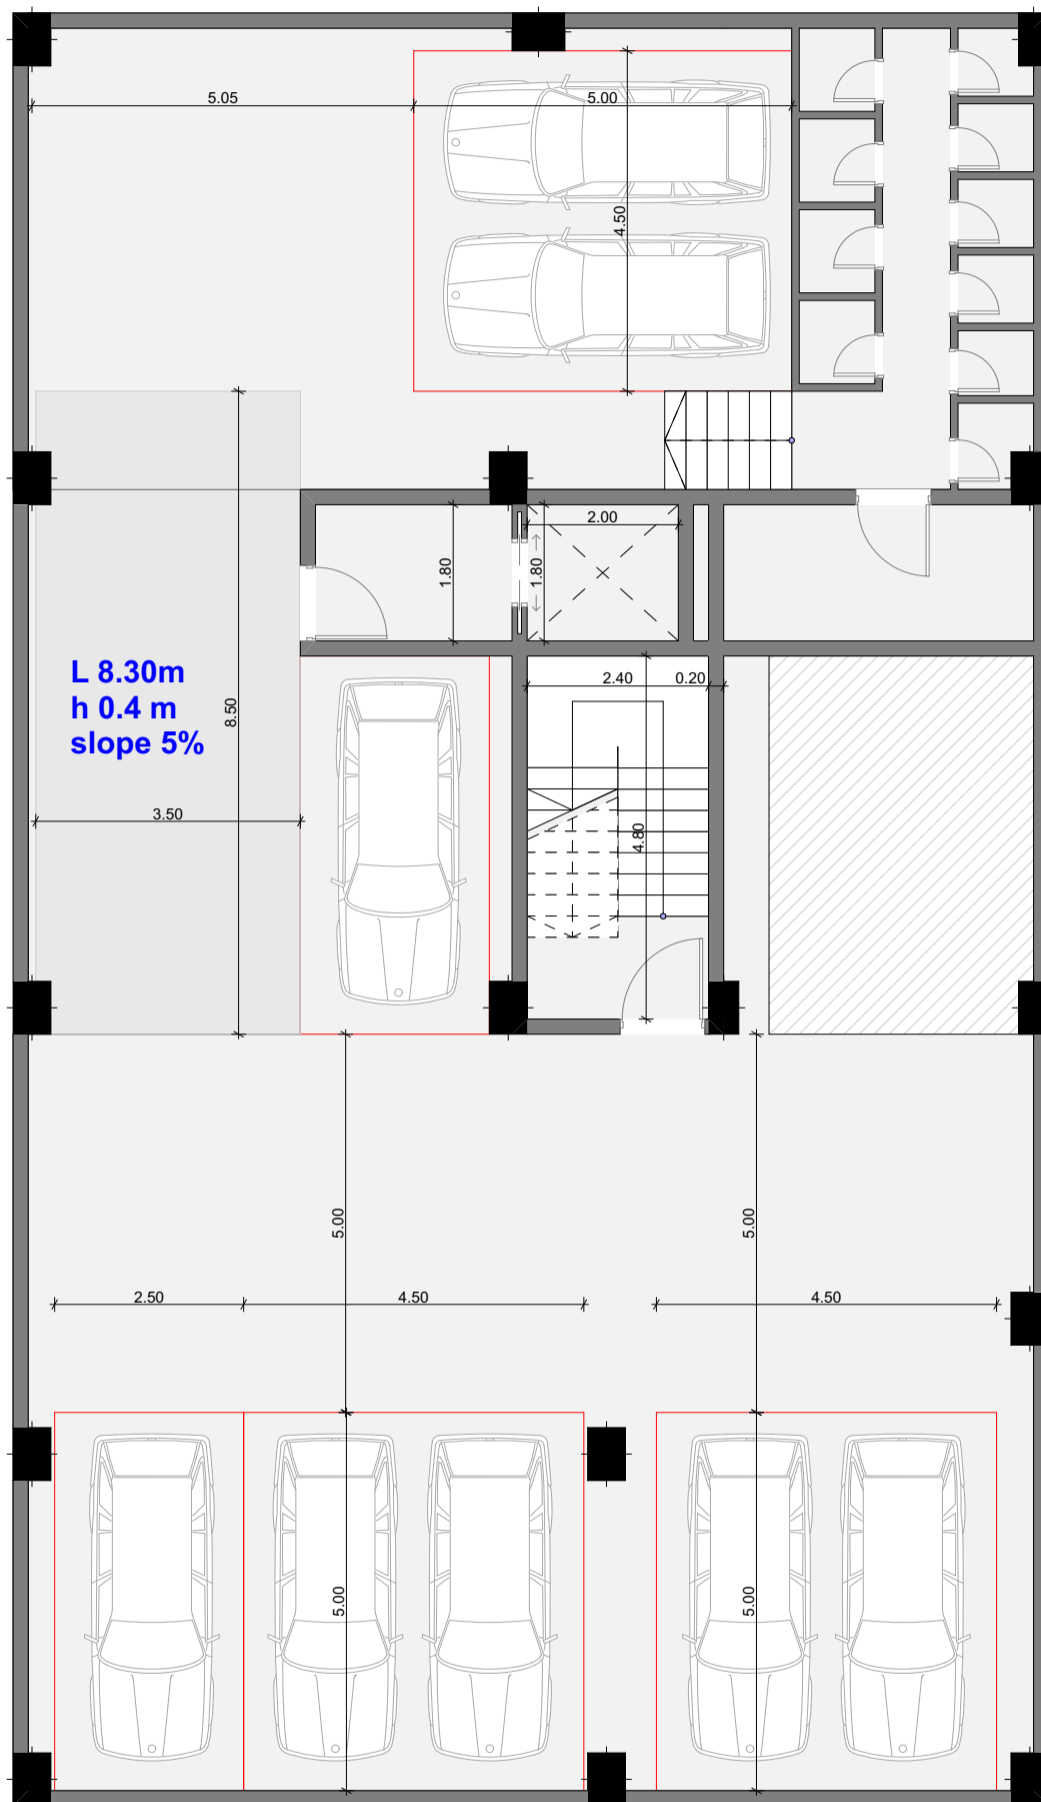


A

A

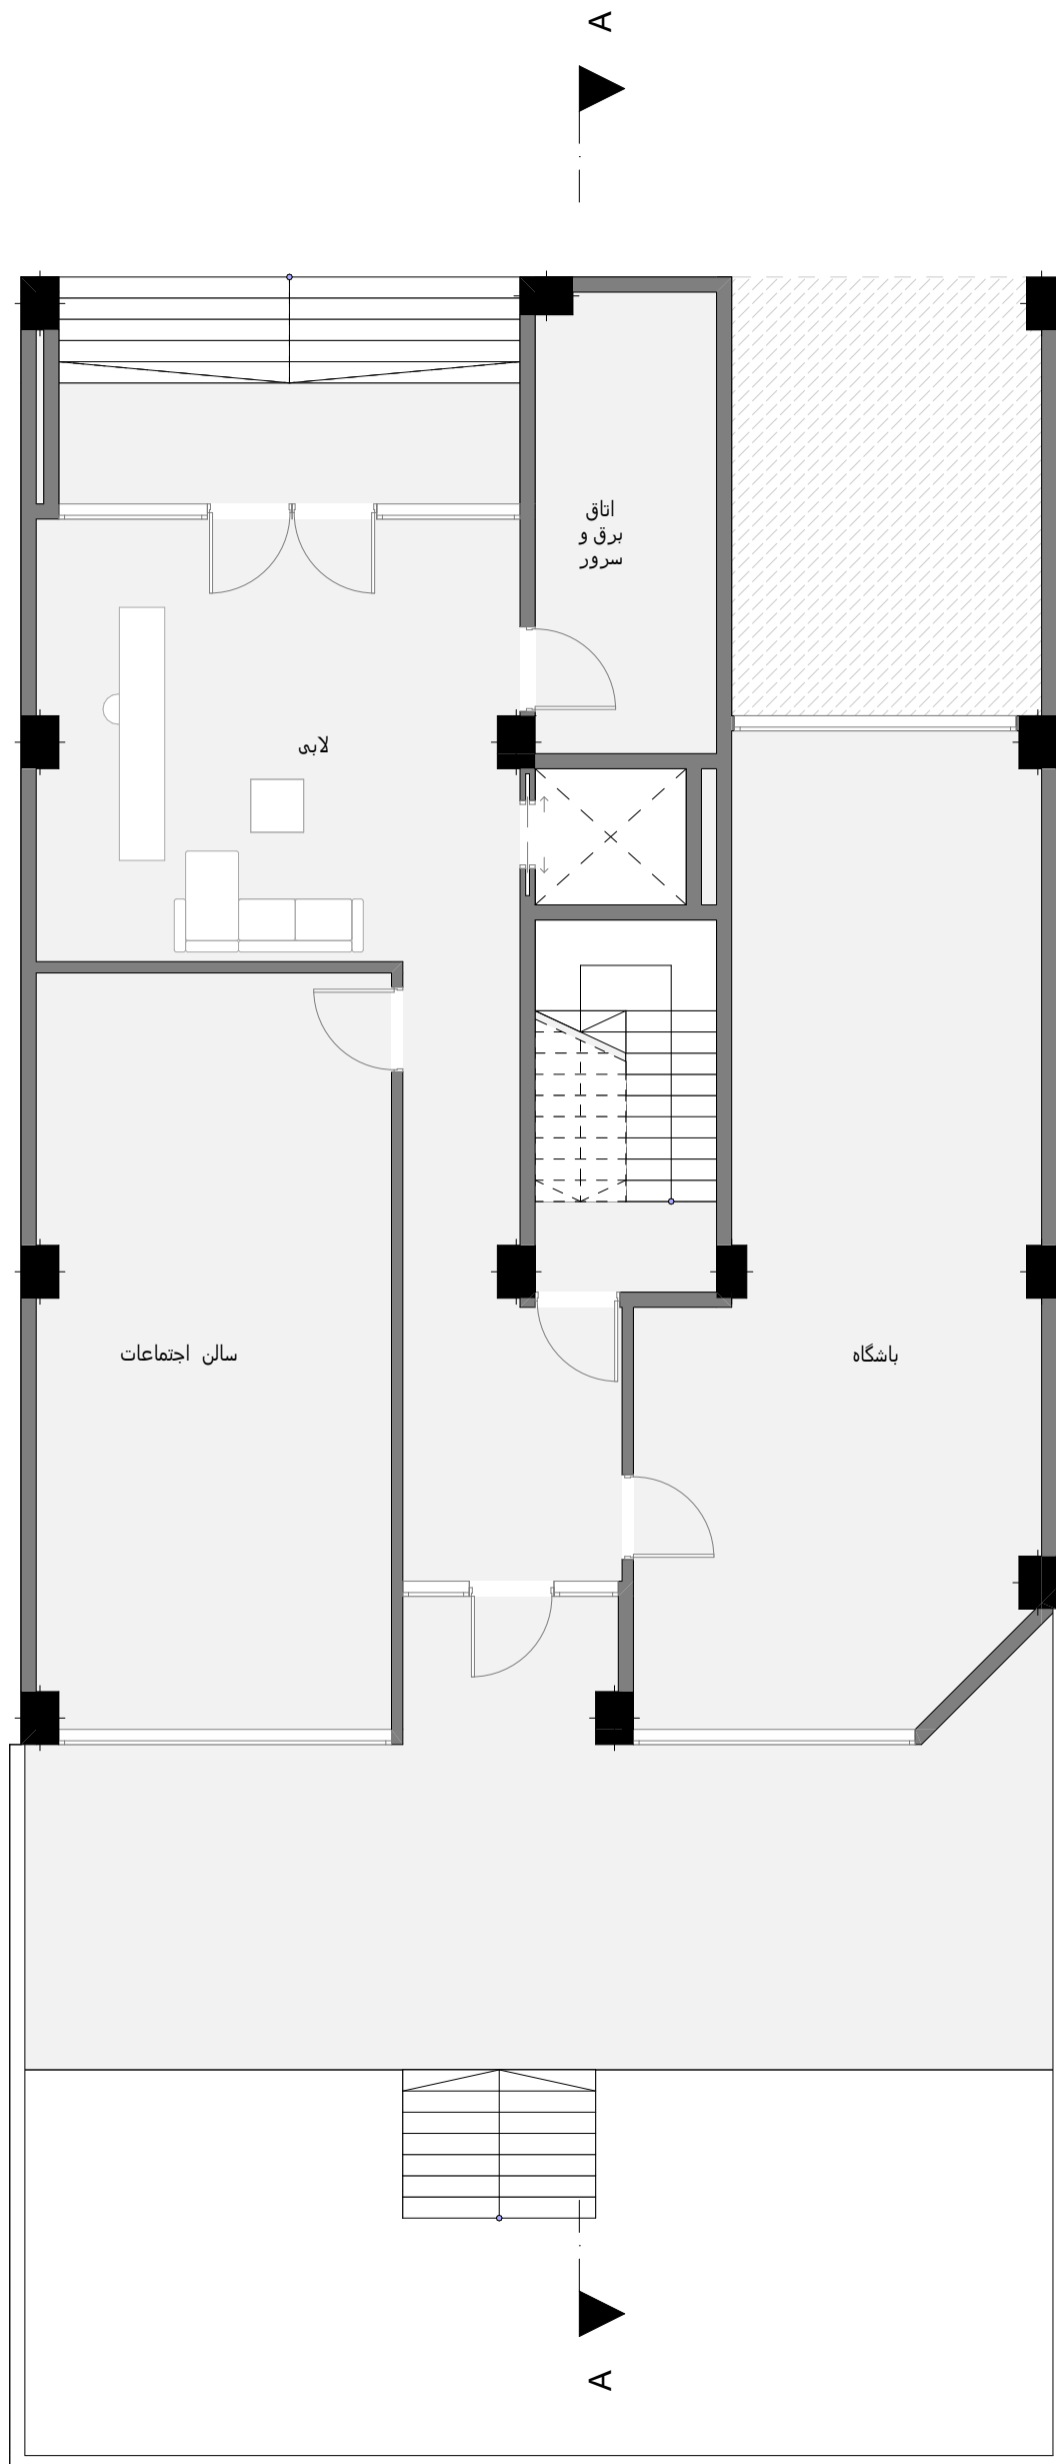

پلان همکف

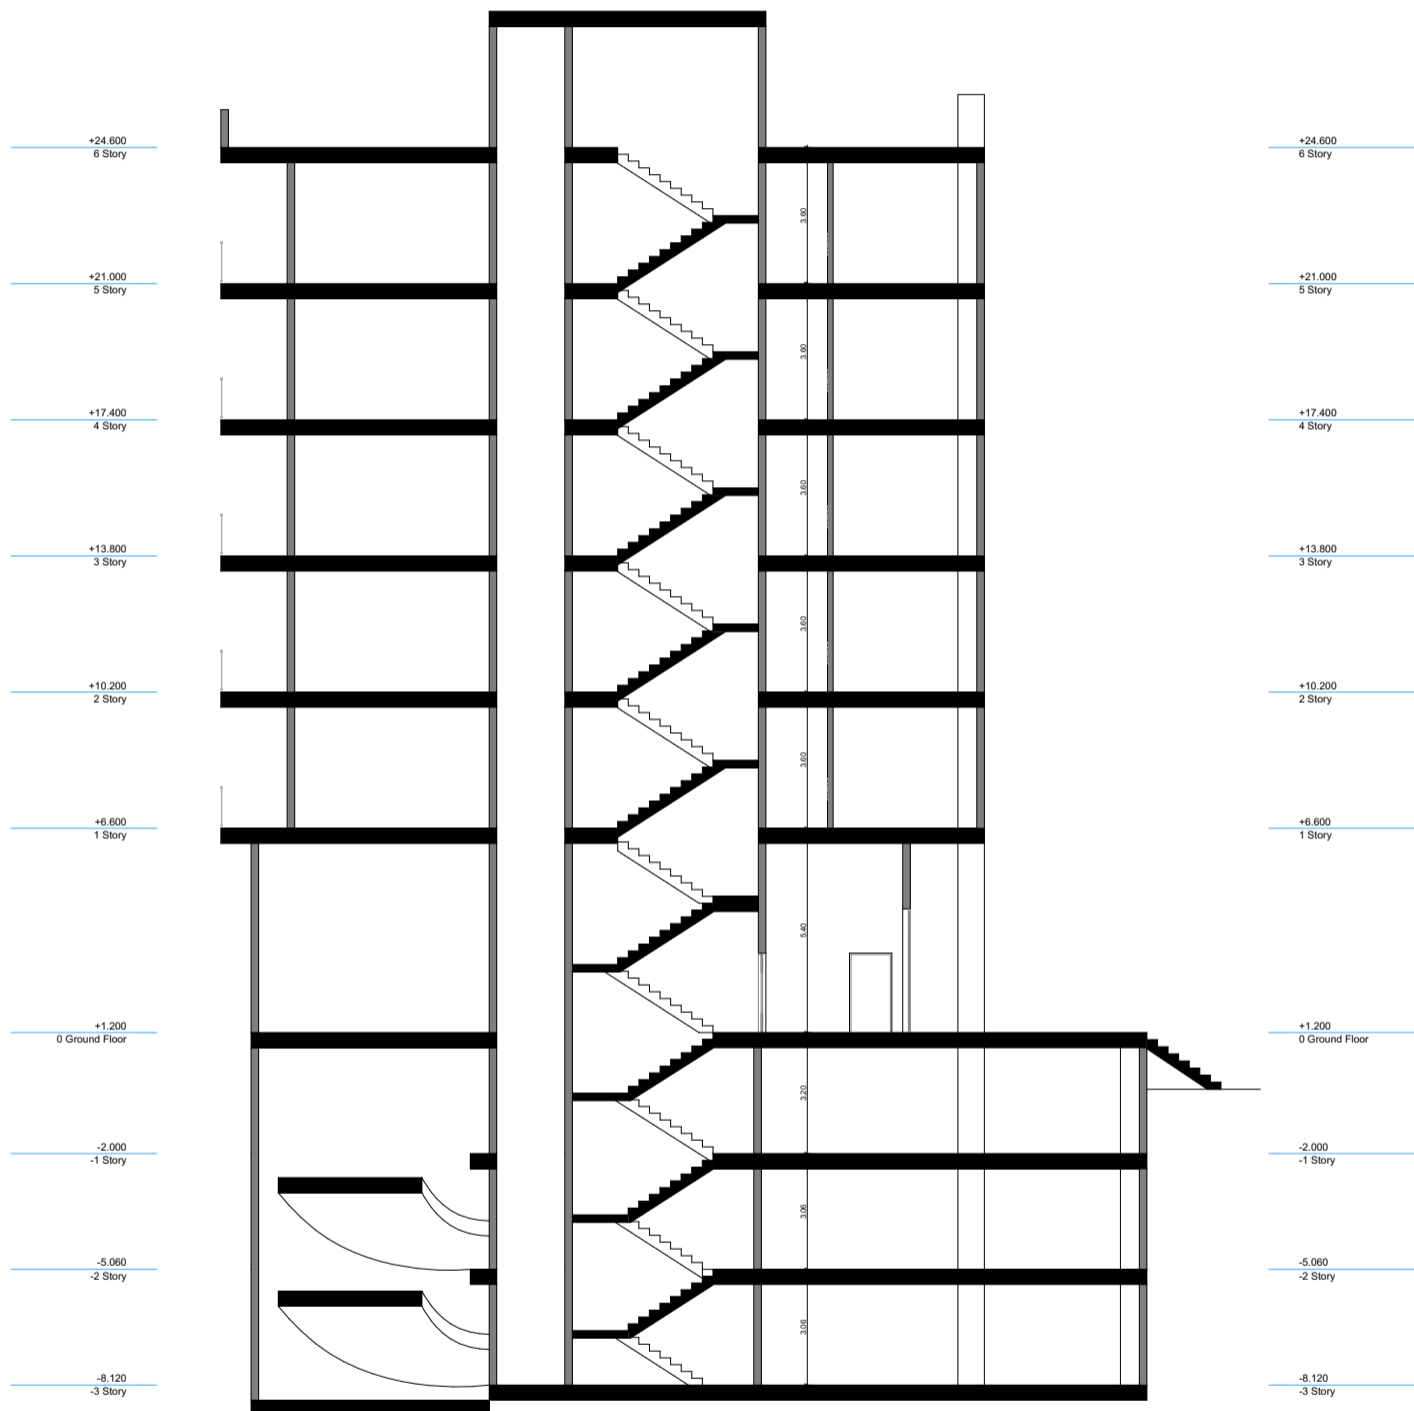

مقطع طولی