



جدول مساحت کلی مسابقه ساختمان "هرمس"

مساحت کل طبقه مساحت	انبار		پارکینگ مزاحم تعداد	پارکینگ سالم تعداد	راه پله + آسانسور، لابی مساحت	مسکونی		کاربری طبقات	
	مساحت	واحد				مساحت واحد ها	مساحت کل		واحد
324.69	21.86	10	2	8	-	-	-	زیرزمین ۳-	
324.69	00.00	00	00	6	-	-	-	زیرزمین ۲-	
324.69	00.00	00	00	6	-	-	-	زیرزمین ۱-	
233.498	-	-	-	-	-	-	-	همکف	
275.138	-	-	-	-	29.258	واحد شرقی : 124.72 واحد غربی : 121.16	245.88	2	اول
275.138	-	-	-	-	29.258	واحد شرقی : 124.72 واحد غربی : 121.16	245.88	2	دوم
275.138	-	-	-	-	29.258	واحد شرقی : 124.72 واحد غربی : 121.16	245.88	2	سوم
275.138	-	-	-	-	29.258	واحد شرقی : 124.72 واحد غربی : 121.16	245.88	2	چهارم
275.138	-	-	-	-	29.258	واحد شرقی : 124.72 واحد غربی : 121.16	245.88	2	پنجم
مساحت کل مجموعه	مجموع مساحت انبار		مجموع تعداد پارکینگ مزاحم	مجموع تعداد پارکینگ سالم	-	مجموع مساحت مسکونی		10	جمع
2583.258	21.88	10	2	20	-	1229.40			

دیوارهای مشترک بین فضاهای مسکونی و مشاعات (راه پله، آسانسور و لابی) جزء مساحت مسکونی محاسبه می شود

نیازی به پر کردن خانه های با علامت (-) نیست


لغات پنی لاین مساحت کل طبقه و واحدهای مسکونی در فایل اتوکد ترسیم شود

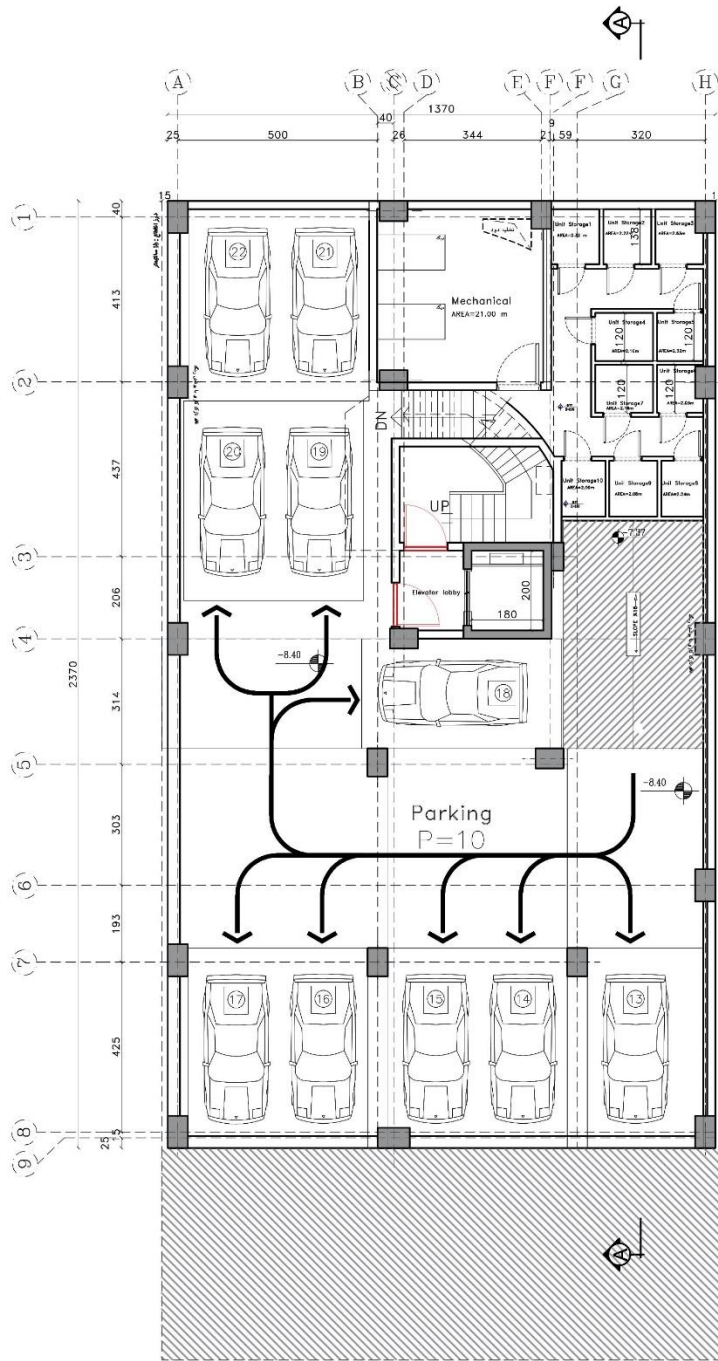
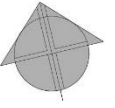


### Basement 3

پلان مبلمان

Scale: 1/100

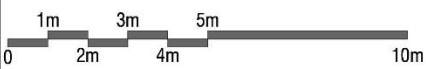


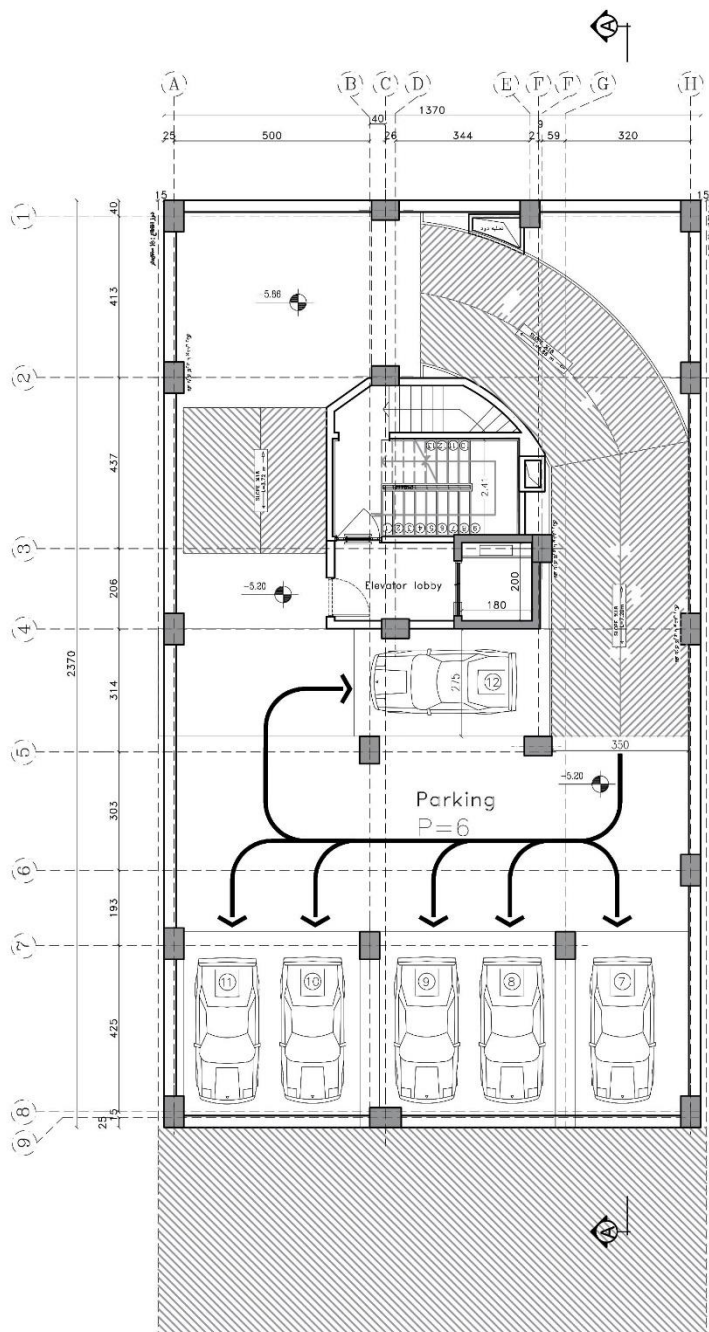
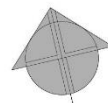


## Basement 2

پلان میلمان

Scale: 1/100

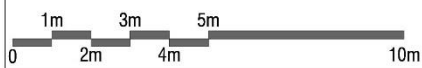


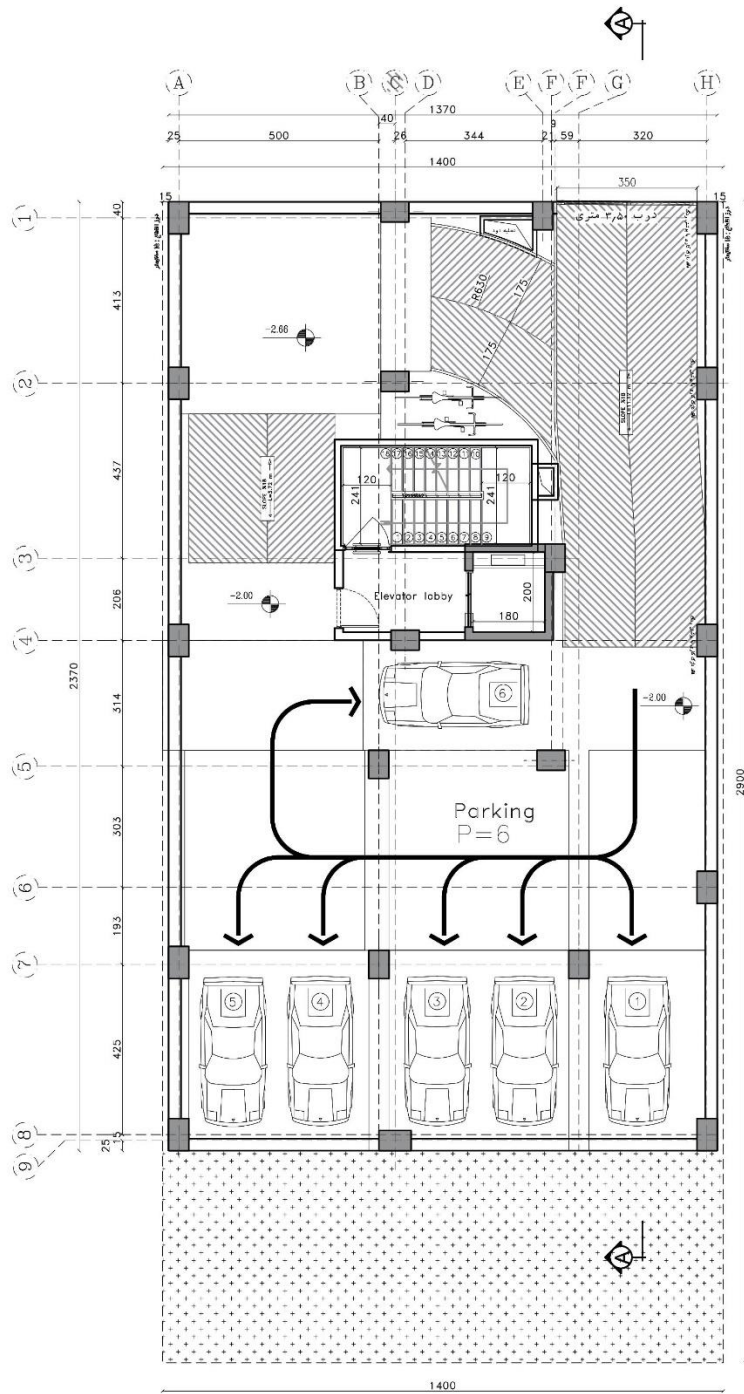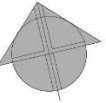


# Basement 1

پلان مبلمان

Scale: 1/100

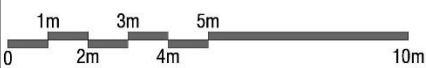

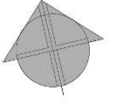

گذر ۱۲ متری

گوهستان یازدهم

بن بومست



۲ طبقه مسکونی  
روی زیرزمین


۳ طبقه مسکونی  
روی همگن  
قدیمی



حیات

# GROUND FLOORS PLAN

پلان میلمان

Scale: 1/100

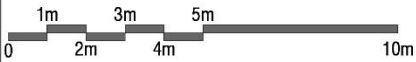


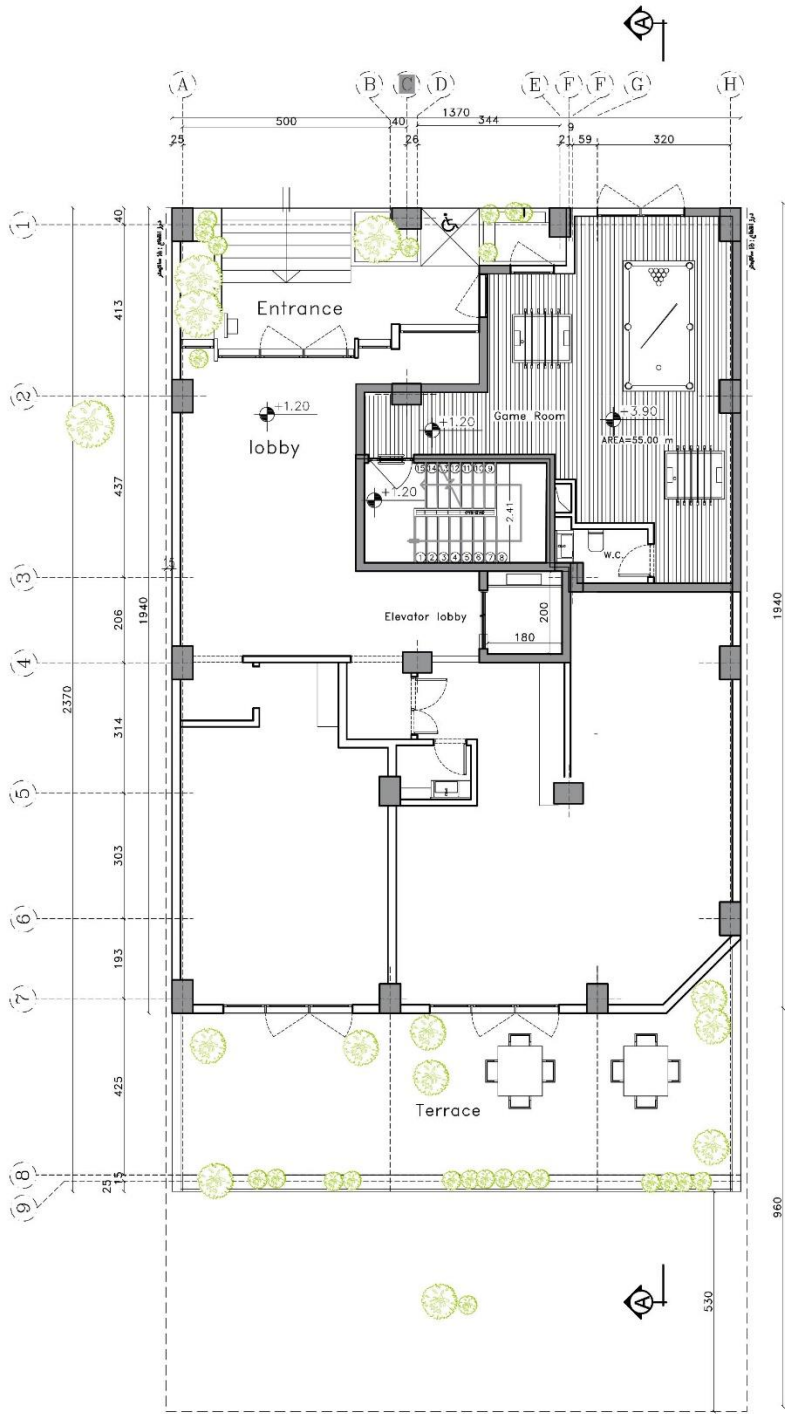
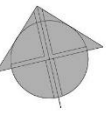


## MEZZANINE FLOORS PLAN

پلان میلمان

Scale: 1/100

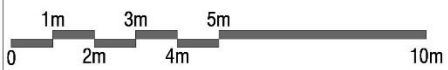


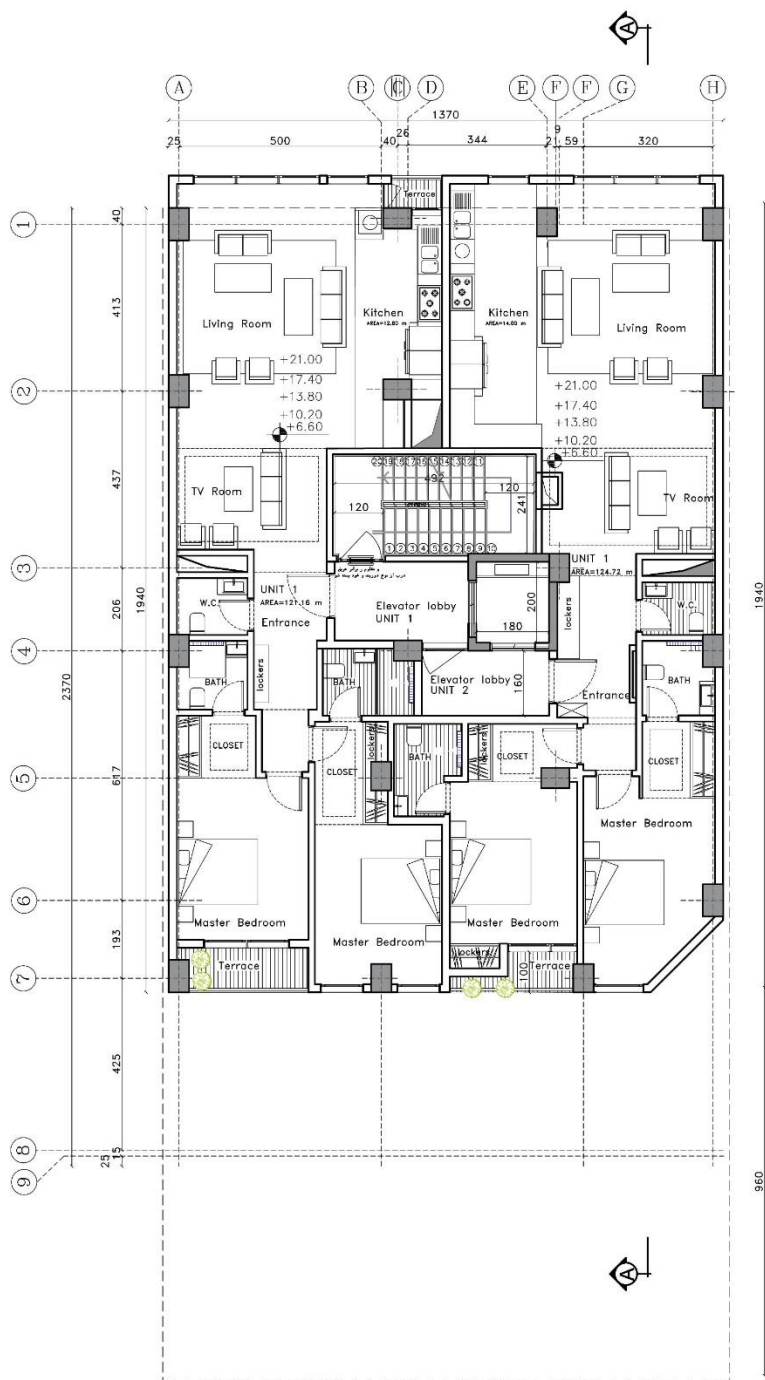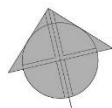


**TYPICAL FLOORS PLAN 1-5**

پلان مبلمان



**Scale: 1/100**

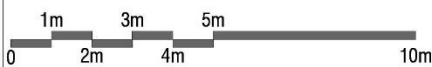

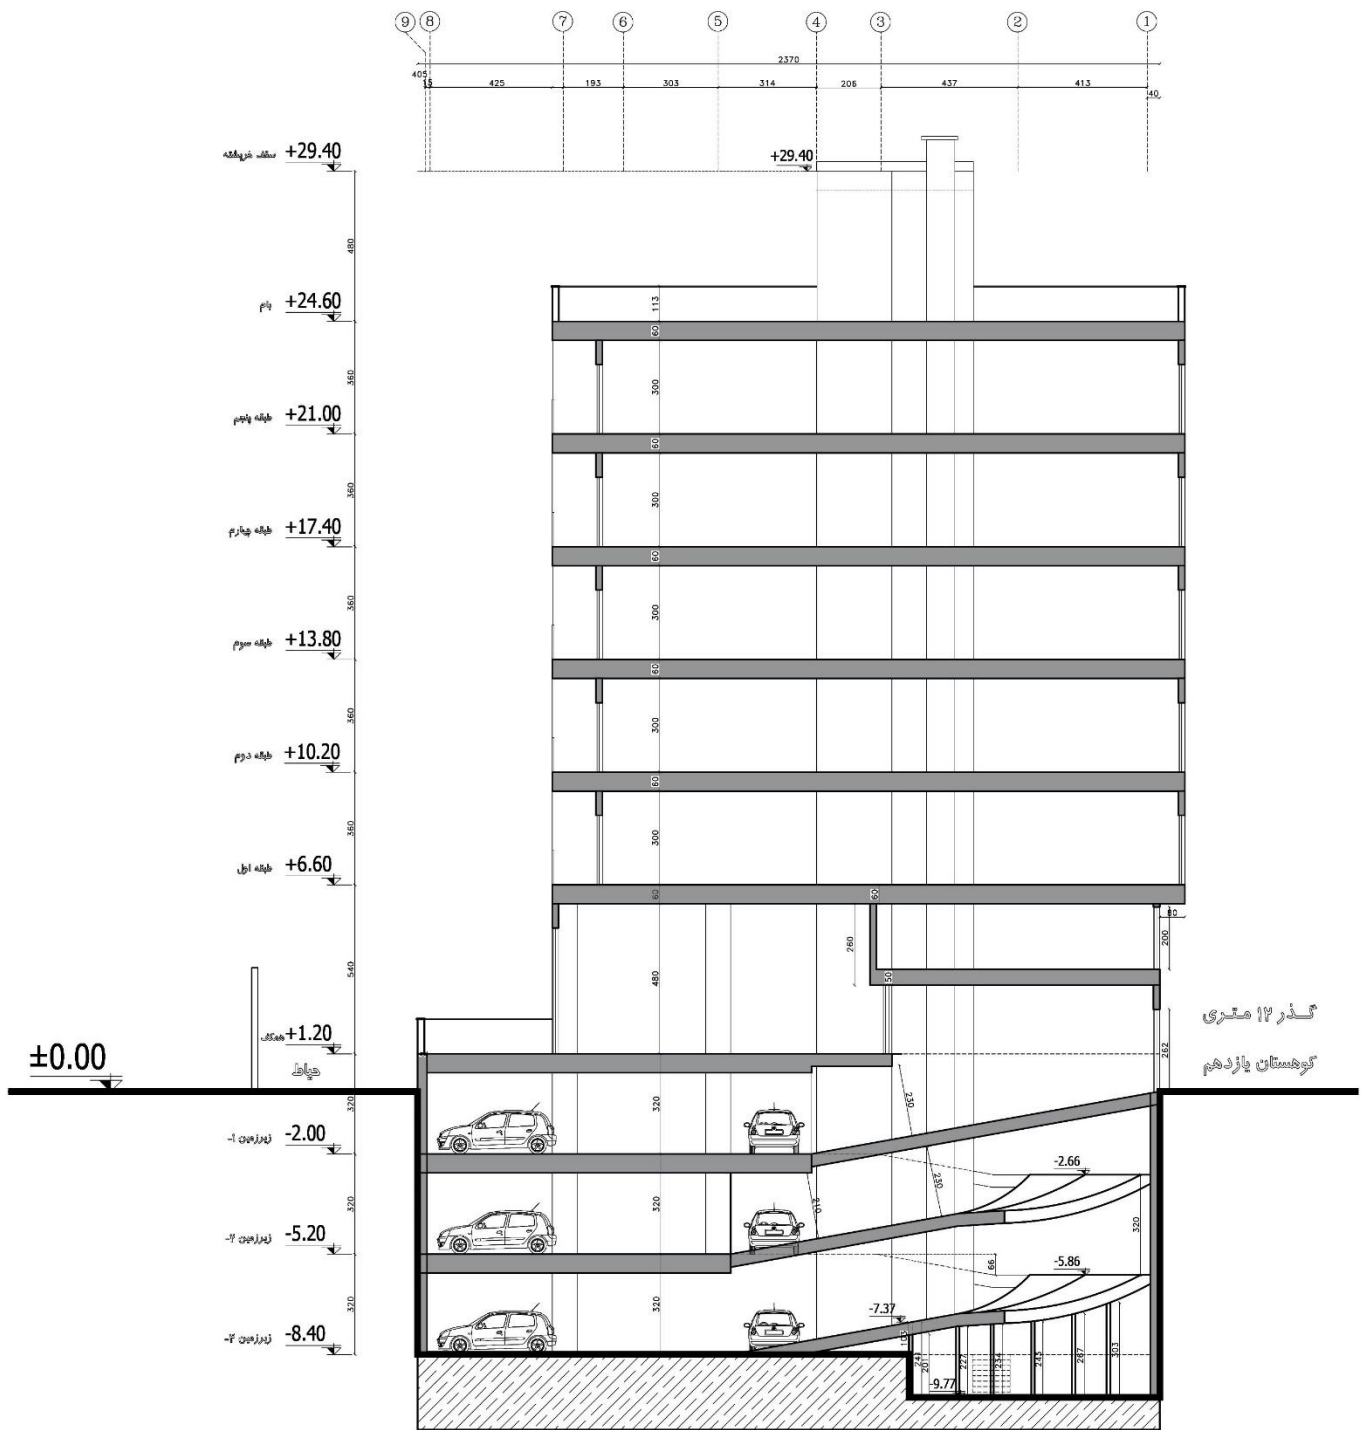

**SECTION A\_A**


**Scale: 1/100**

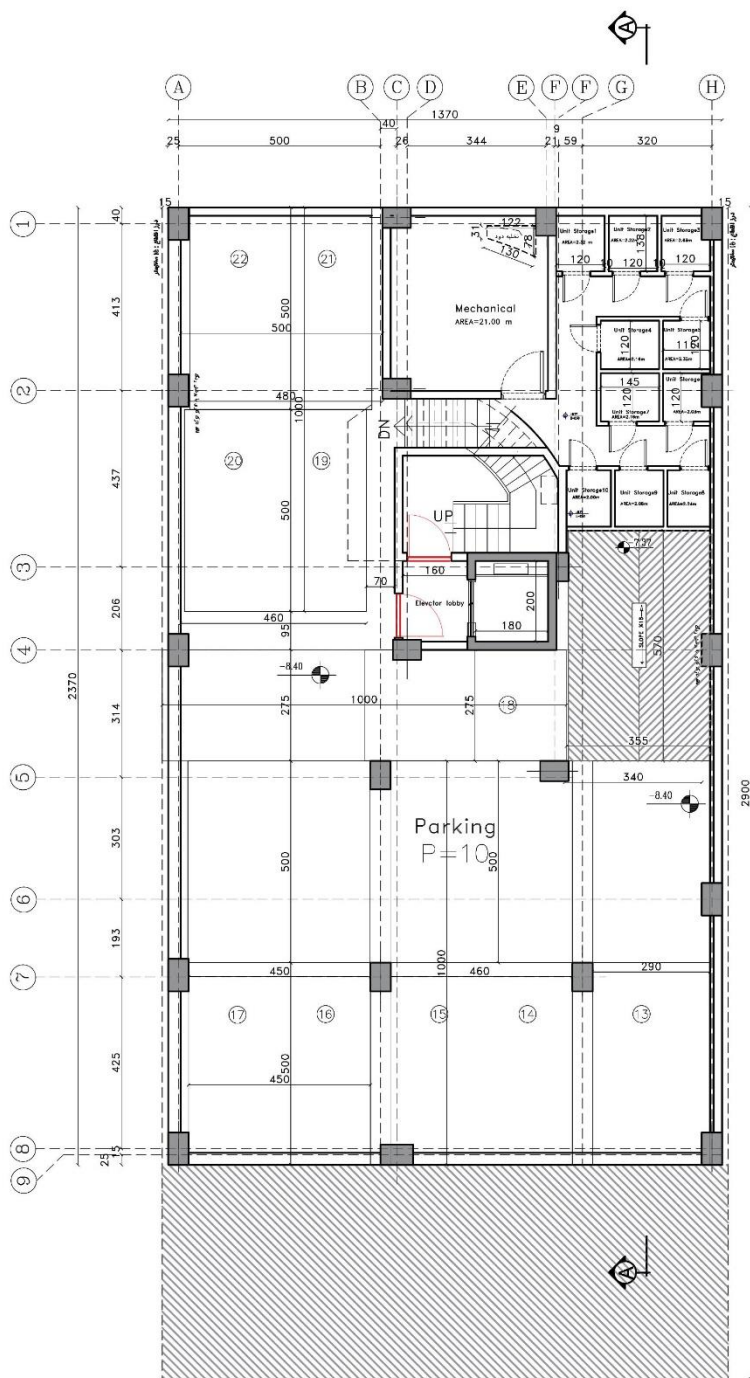
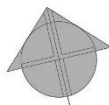


### Basement 3

پلان اندازه گذاری

Scale: 1/100

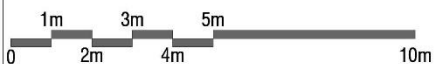


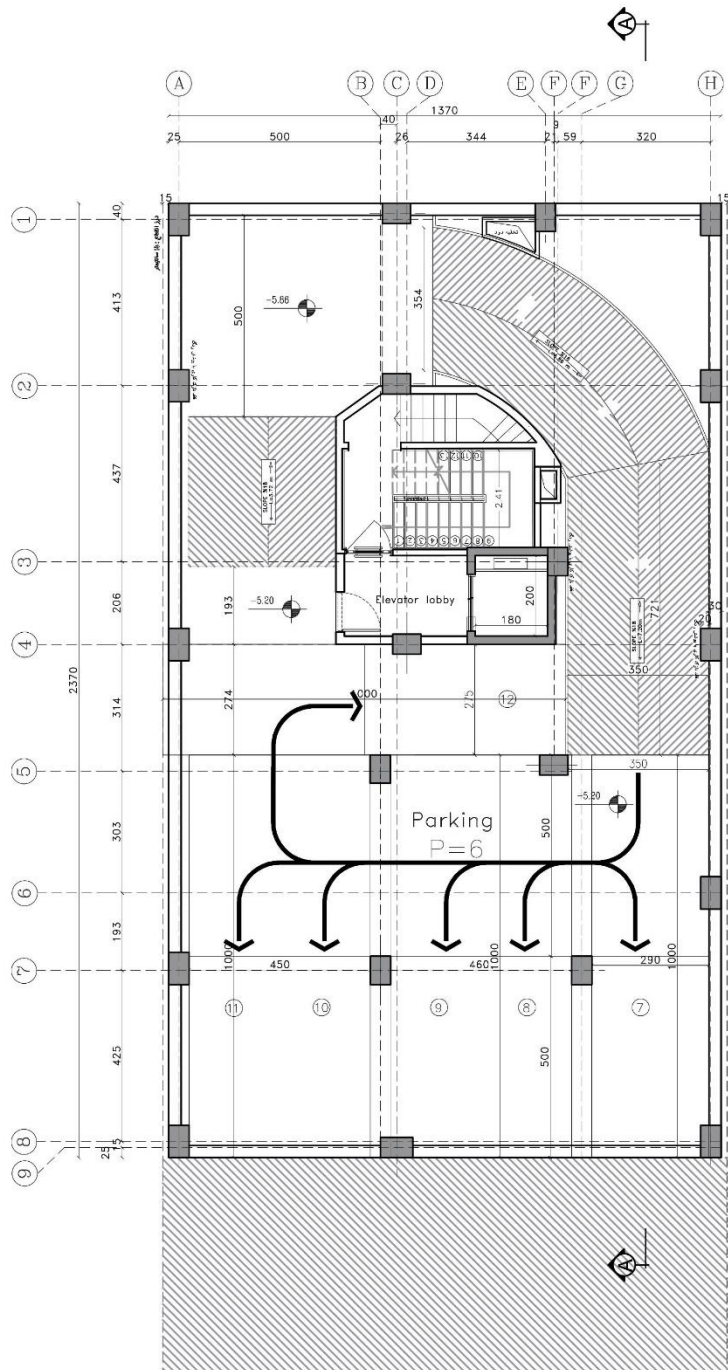
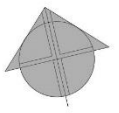


## Basement 2

پلان اندازه گذاری

Scale: 1/100

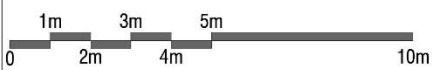


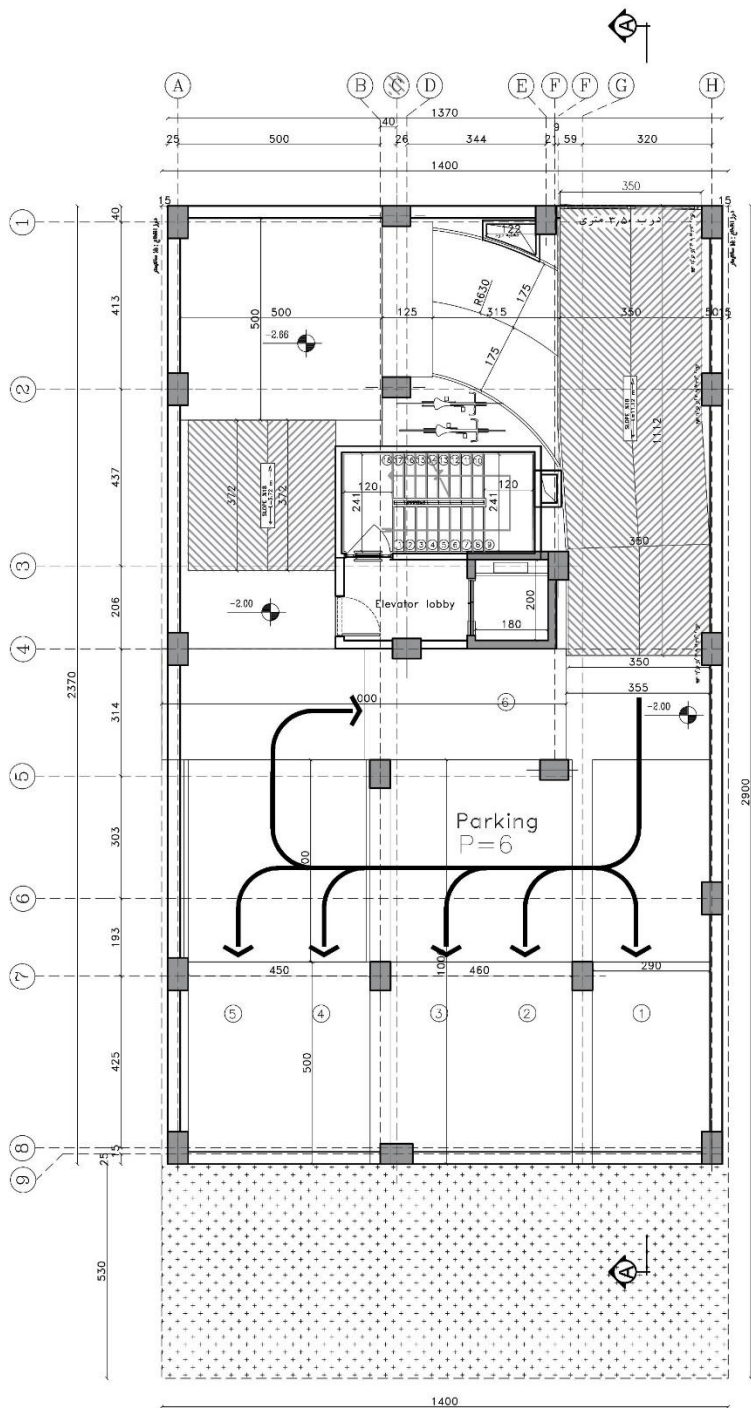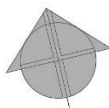


# Basement 1

پلان اندازه گذاری

Scale: 1/100

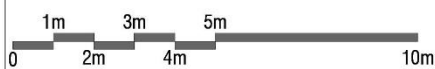


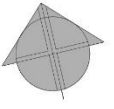

گذر ۱۲ متری

کوهستان یازدهم

بن پهن

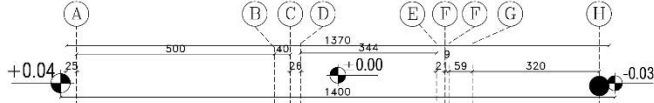

۲ طبقه مسکونی  
روی زیرزمین

۳ طبقه مسکونی  
روی همکف  
قدیمی



# GROUND FLOORS PLAN



پلان اندازه گذاری

Scale: 1/100




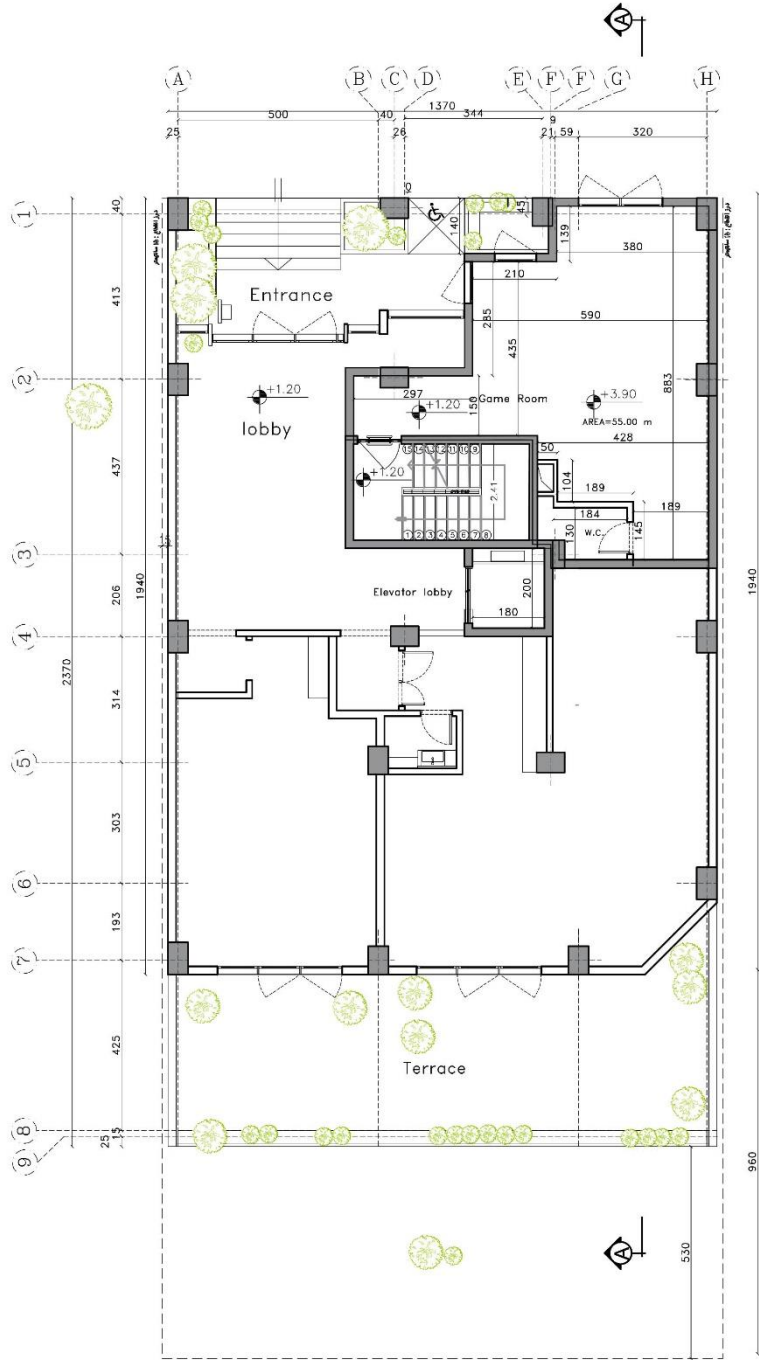
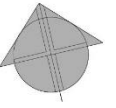


## MEZZANINE FLOORS PLAN

پلان اندازه گذاری

Scale: 1/100

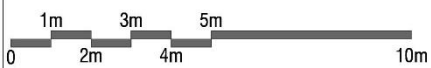

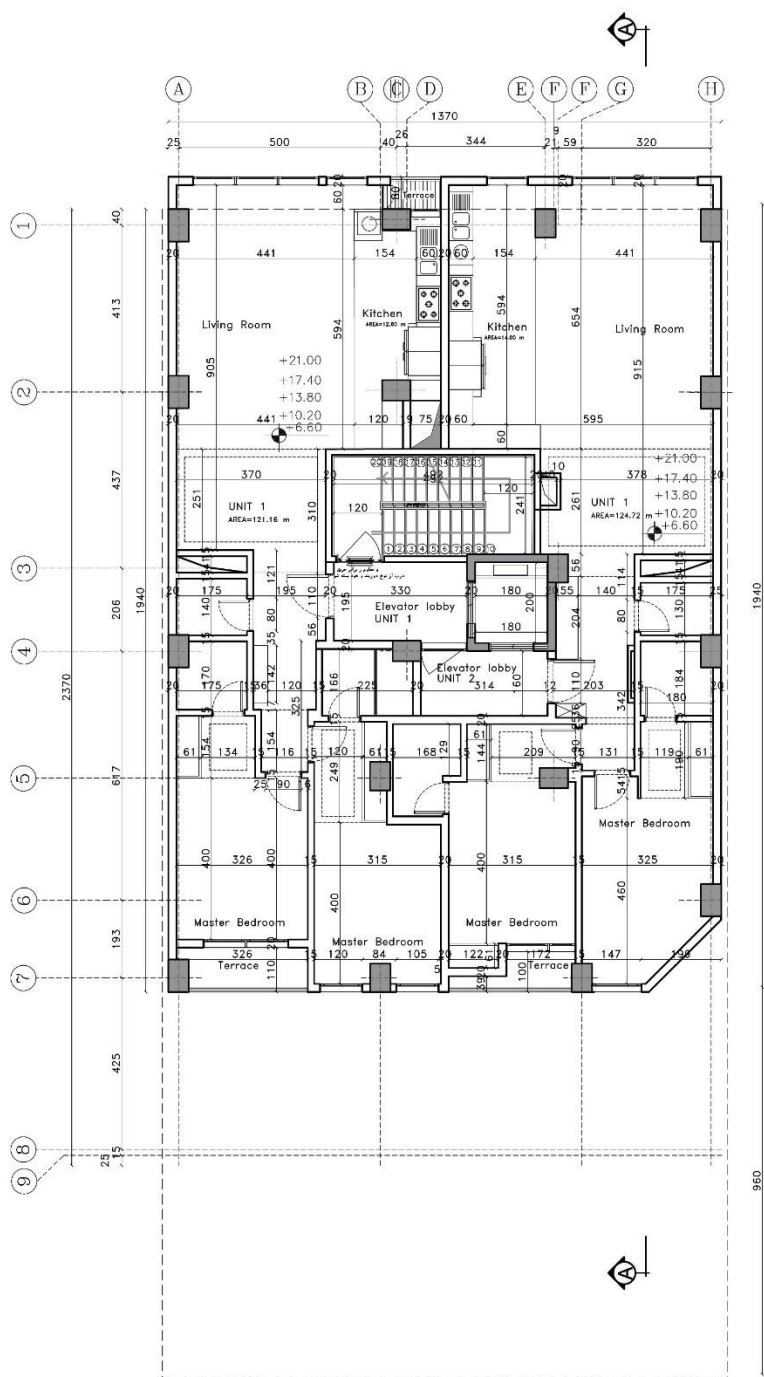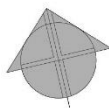

**TYPICAL FLOORS PLAN 1-5**



پلان اندازه گذاری

**Scale: 1/100**

