




زیرزمین ۳-

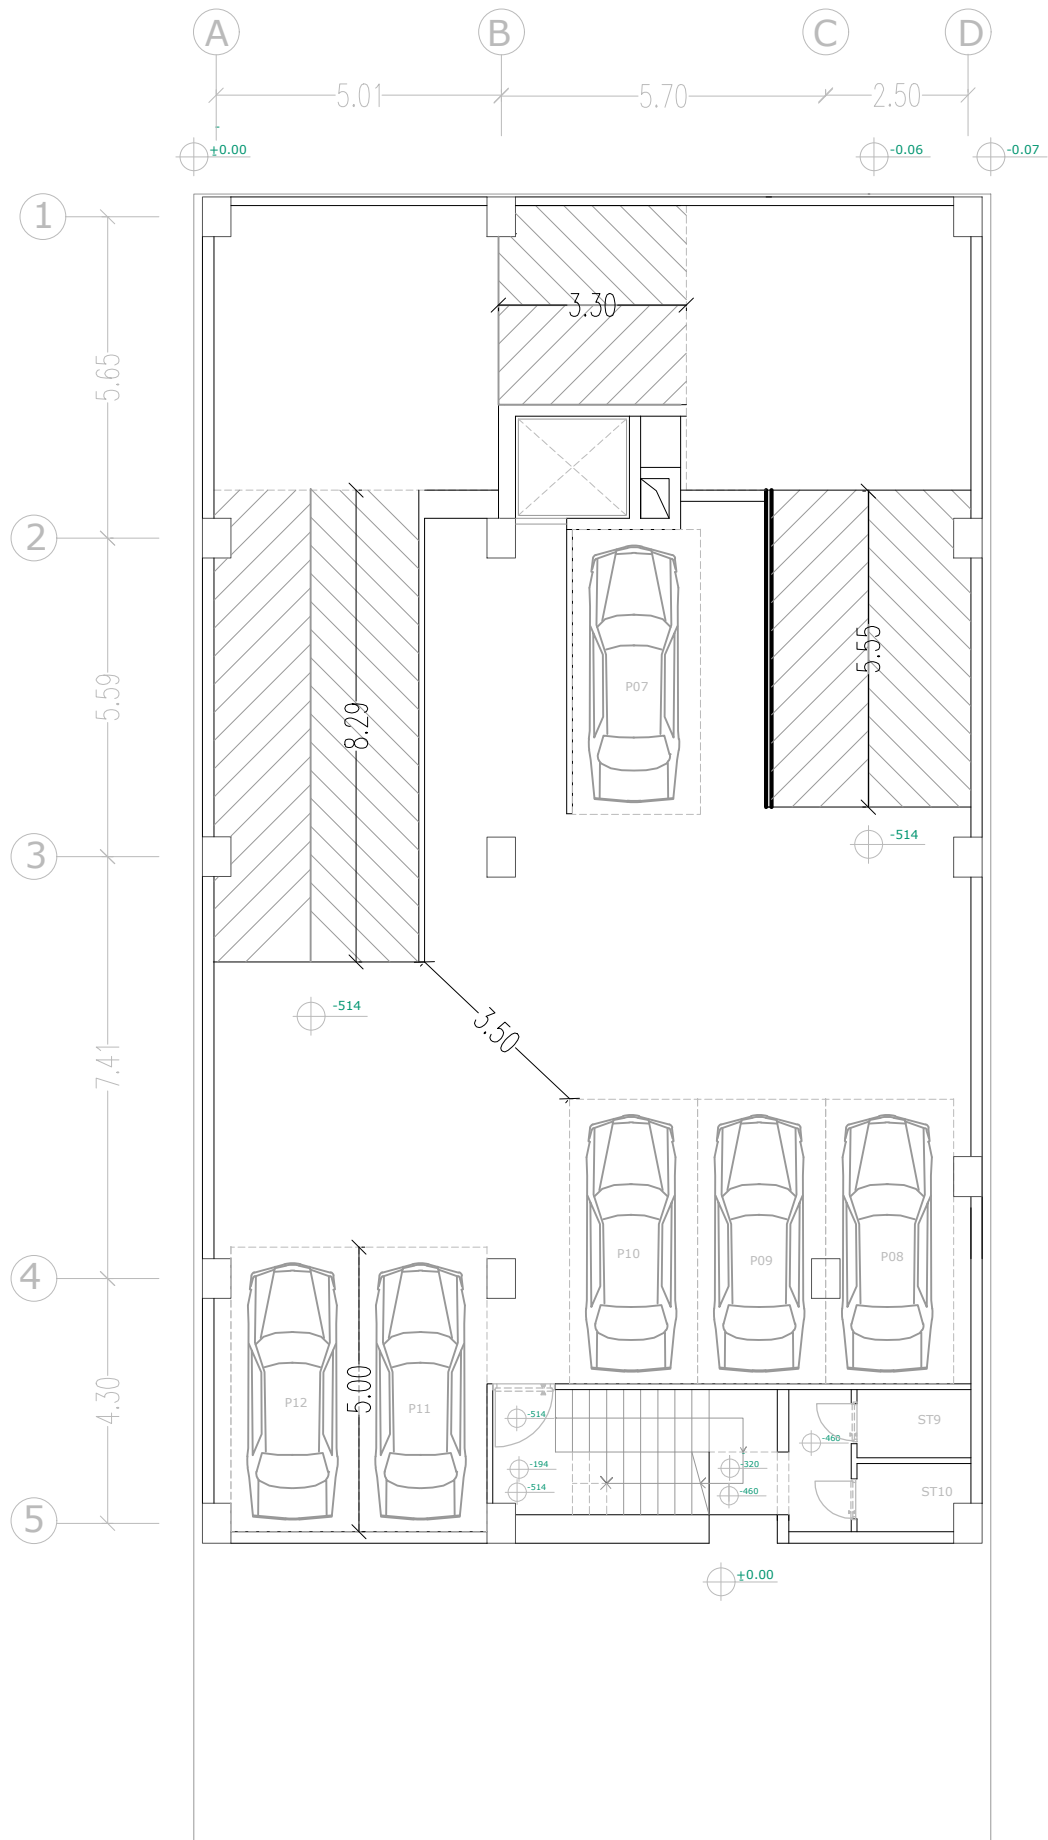


زیرزمین ۲-

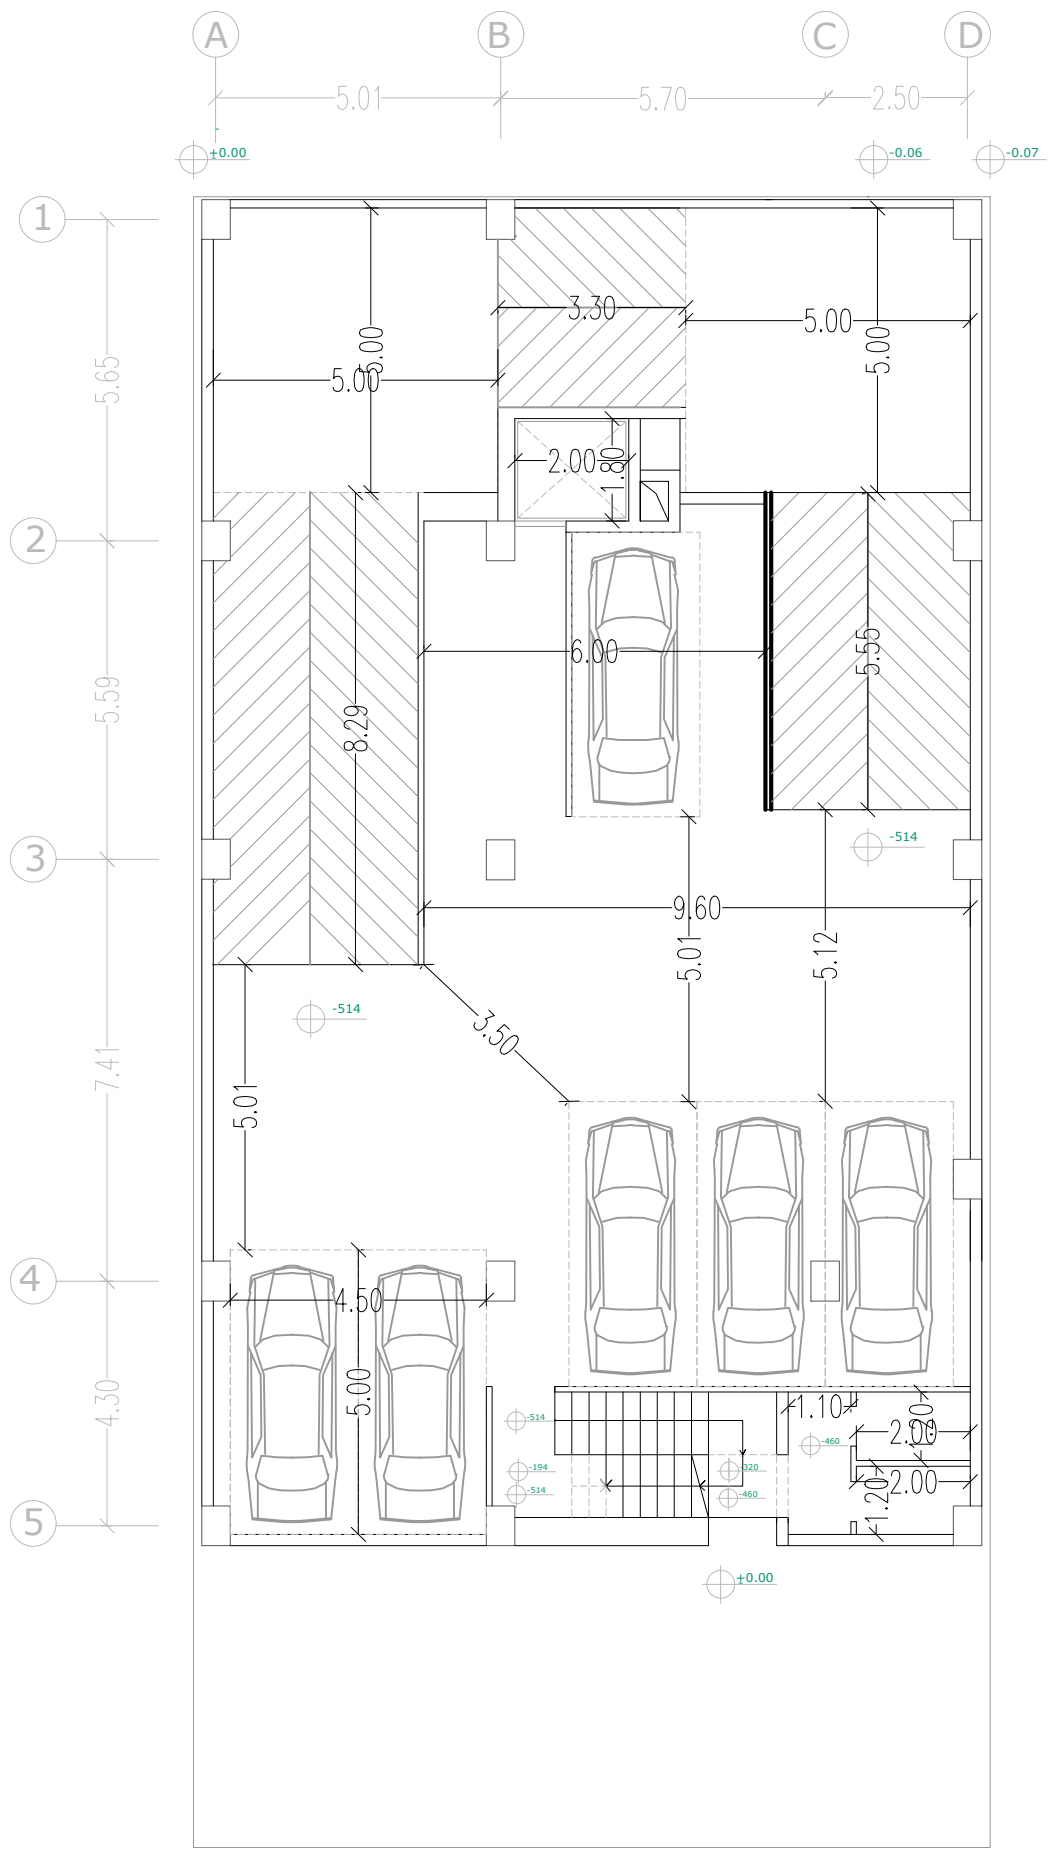


زیرزمین ۲-

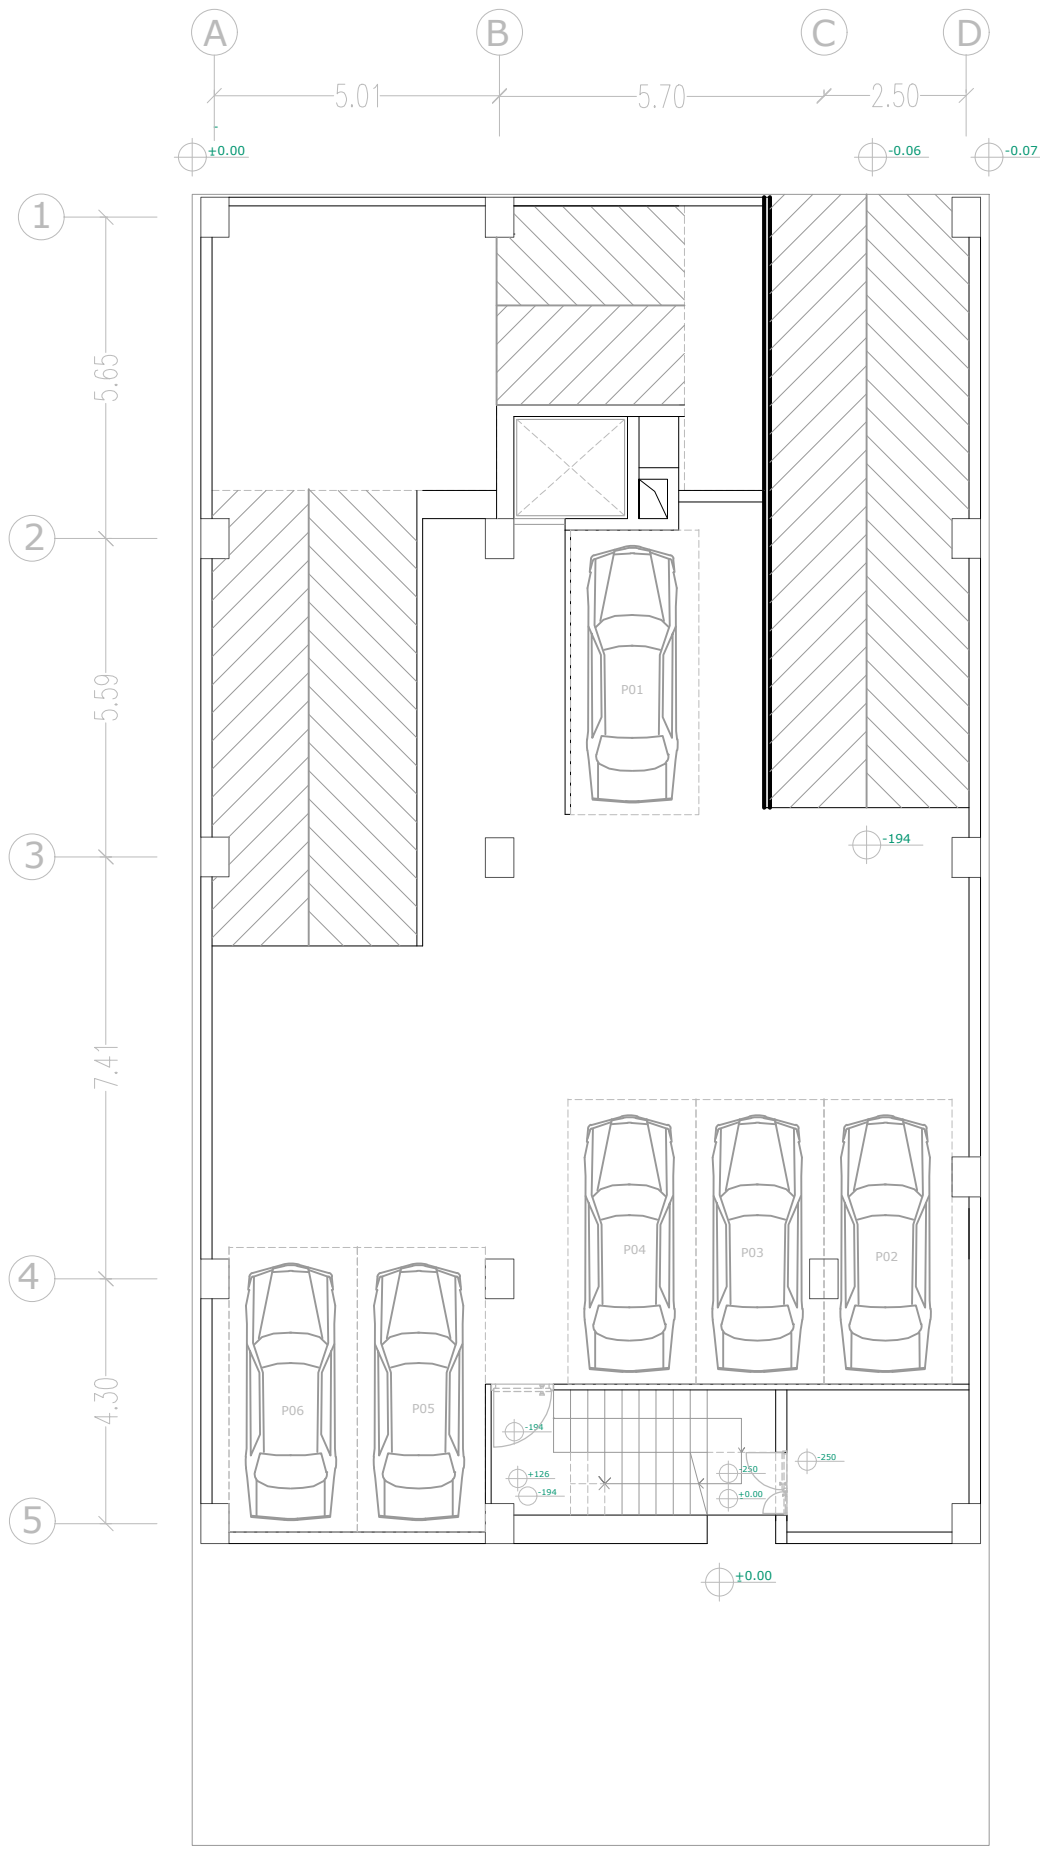



زیرزمین ۱-

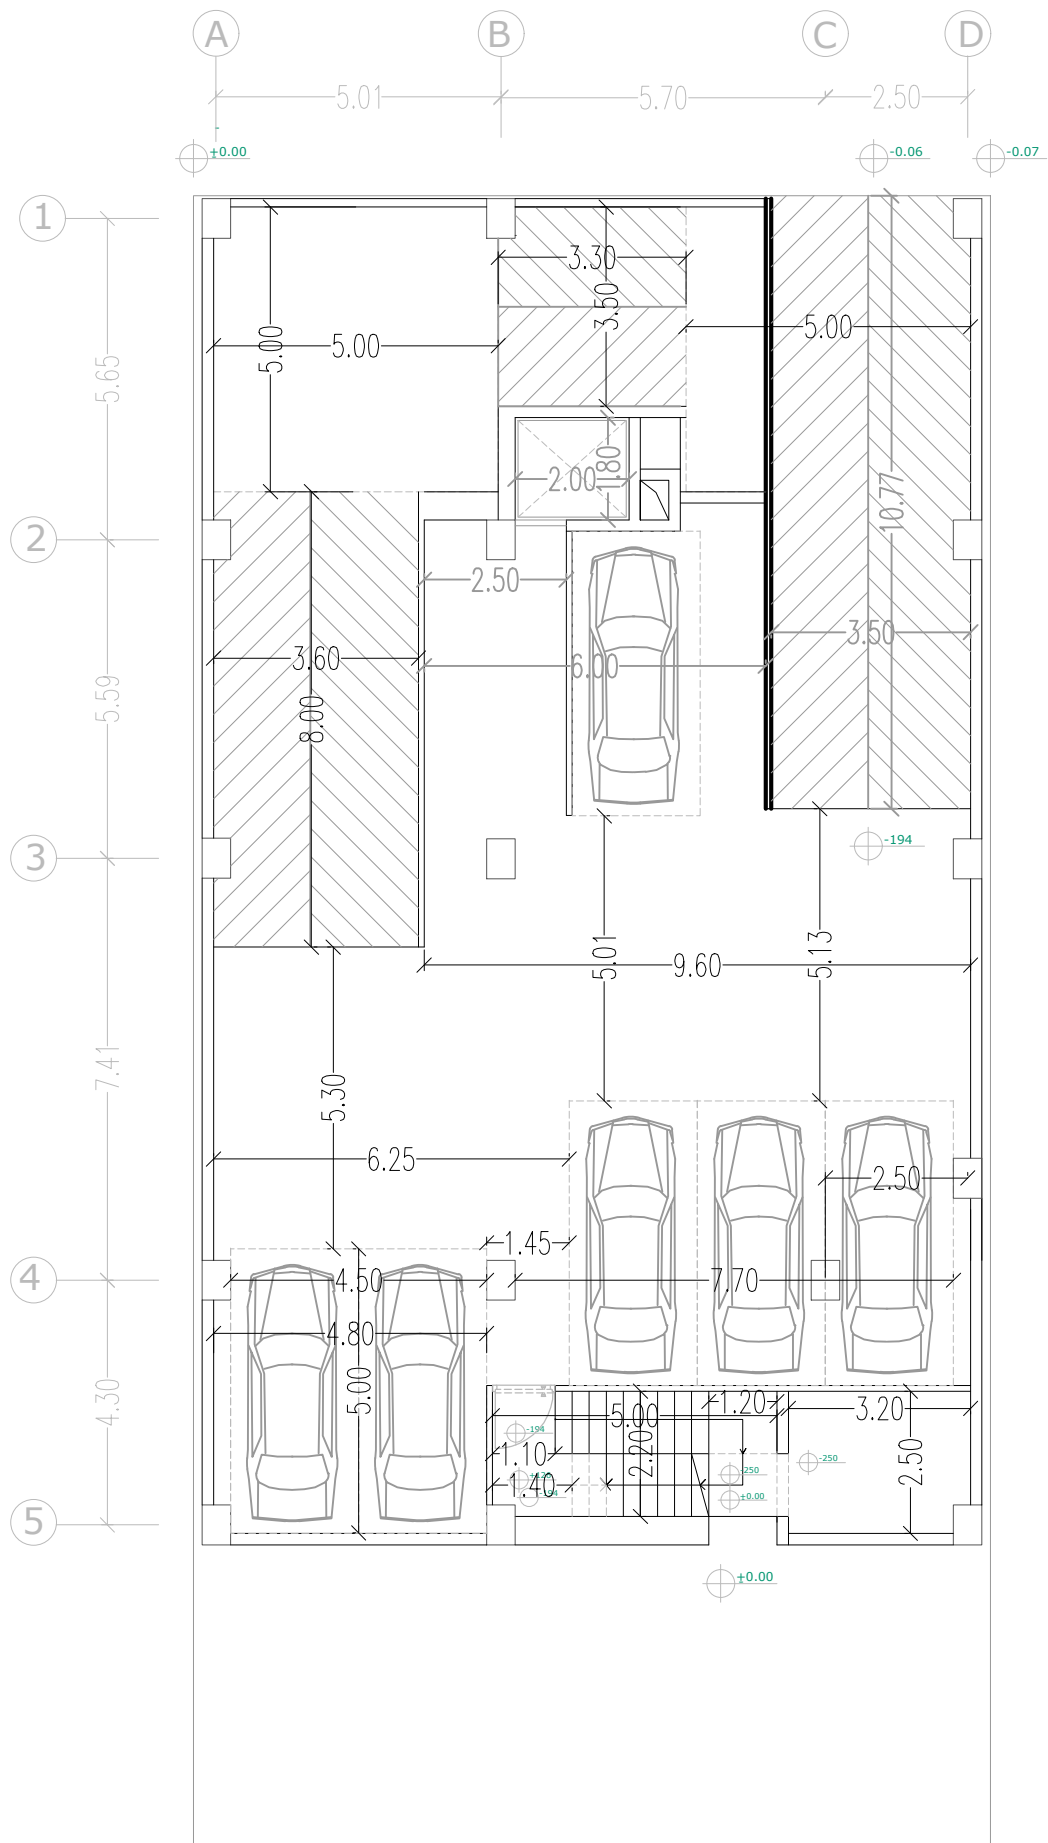


زیرزمین ۱-

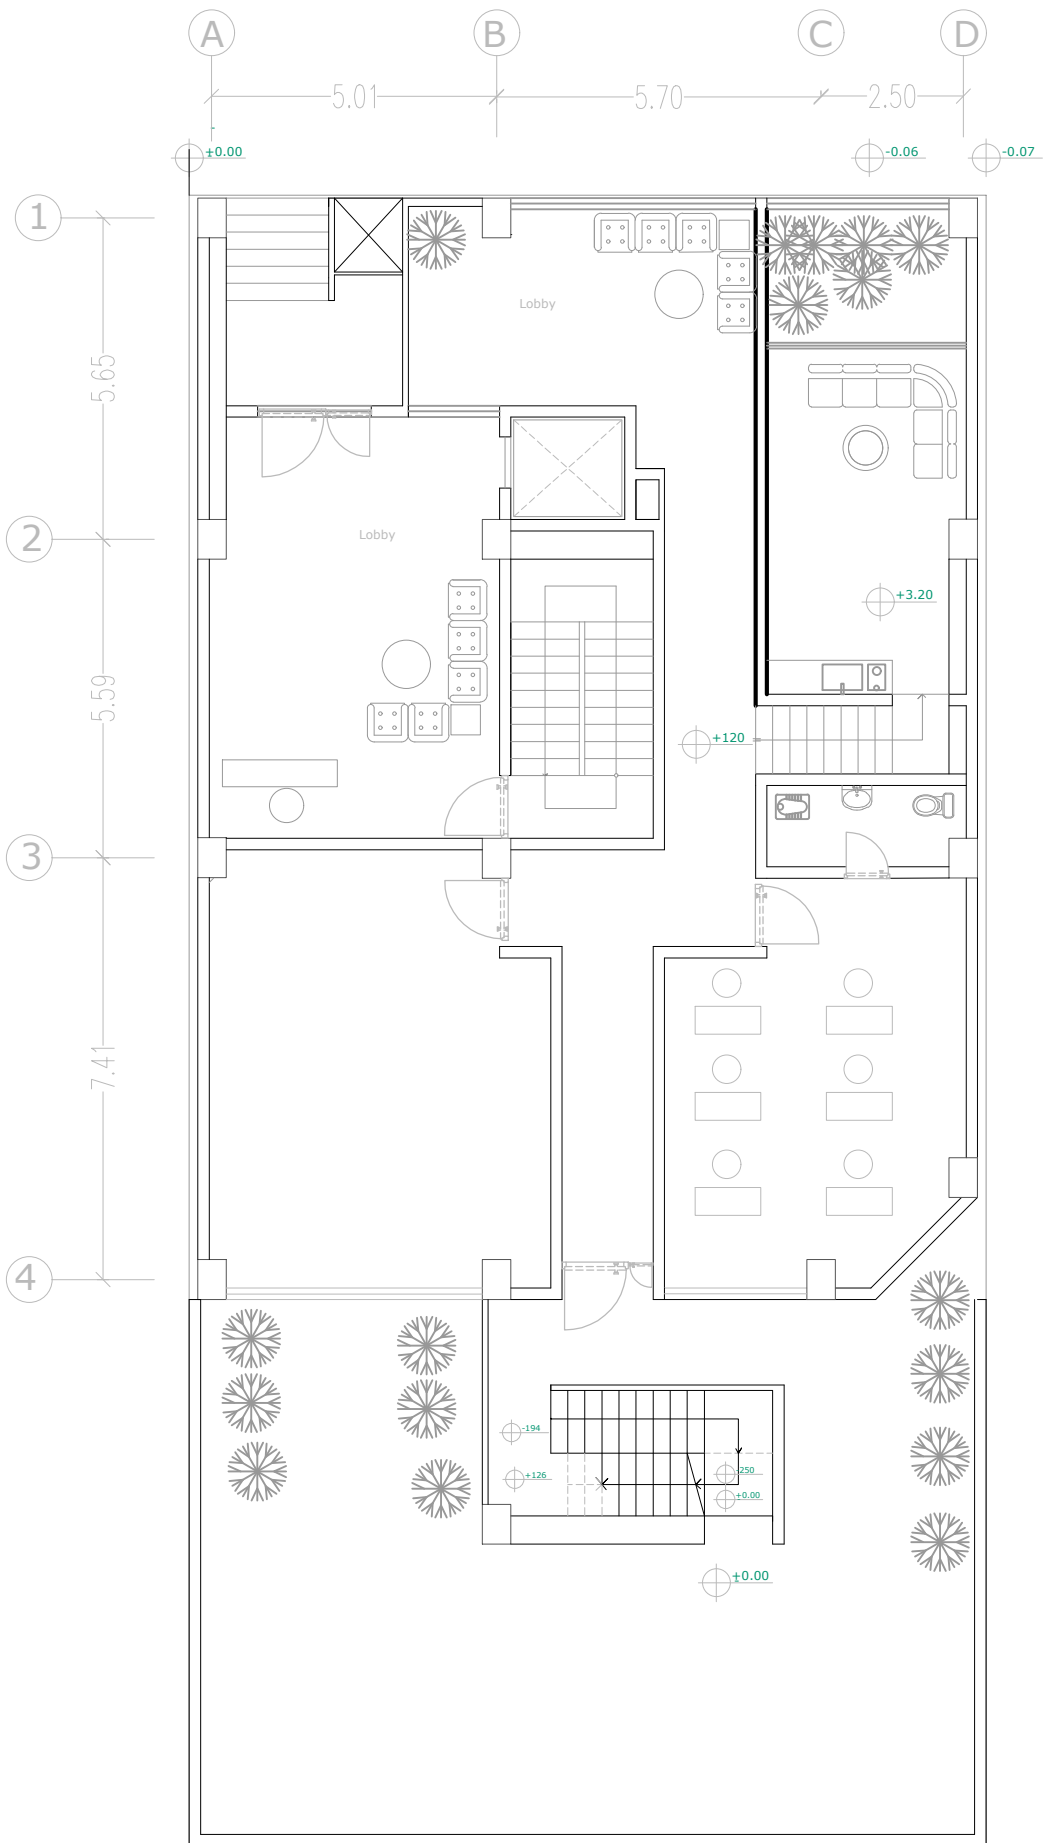

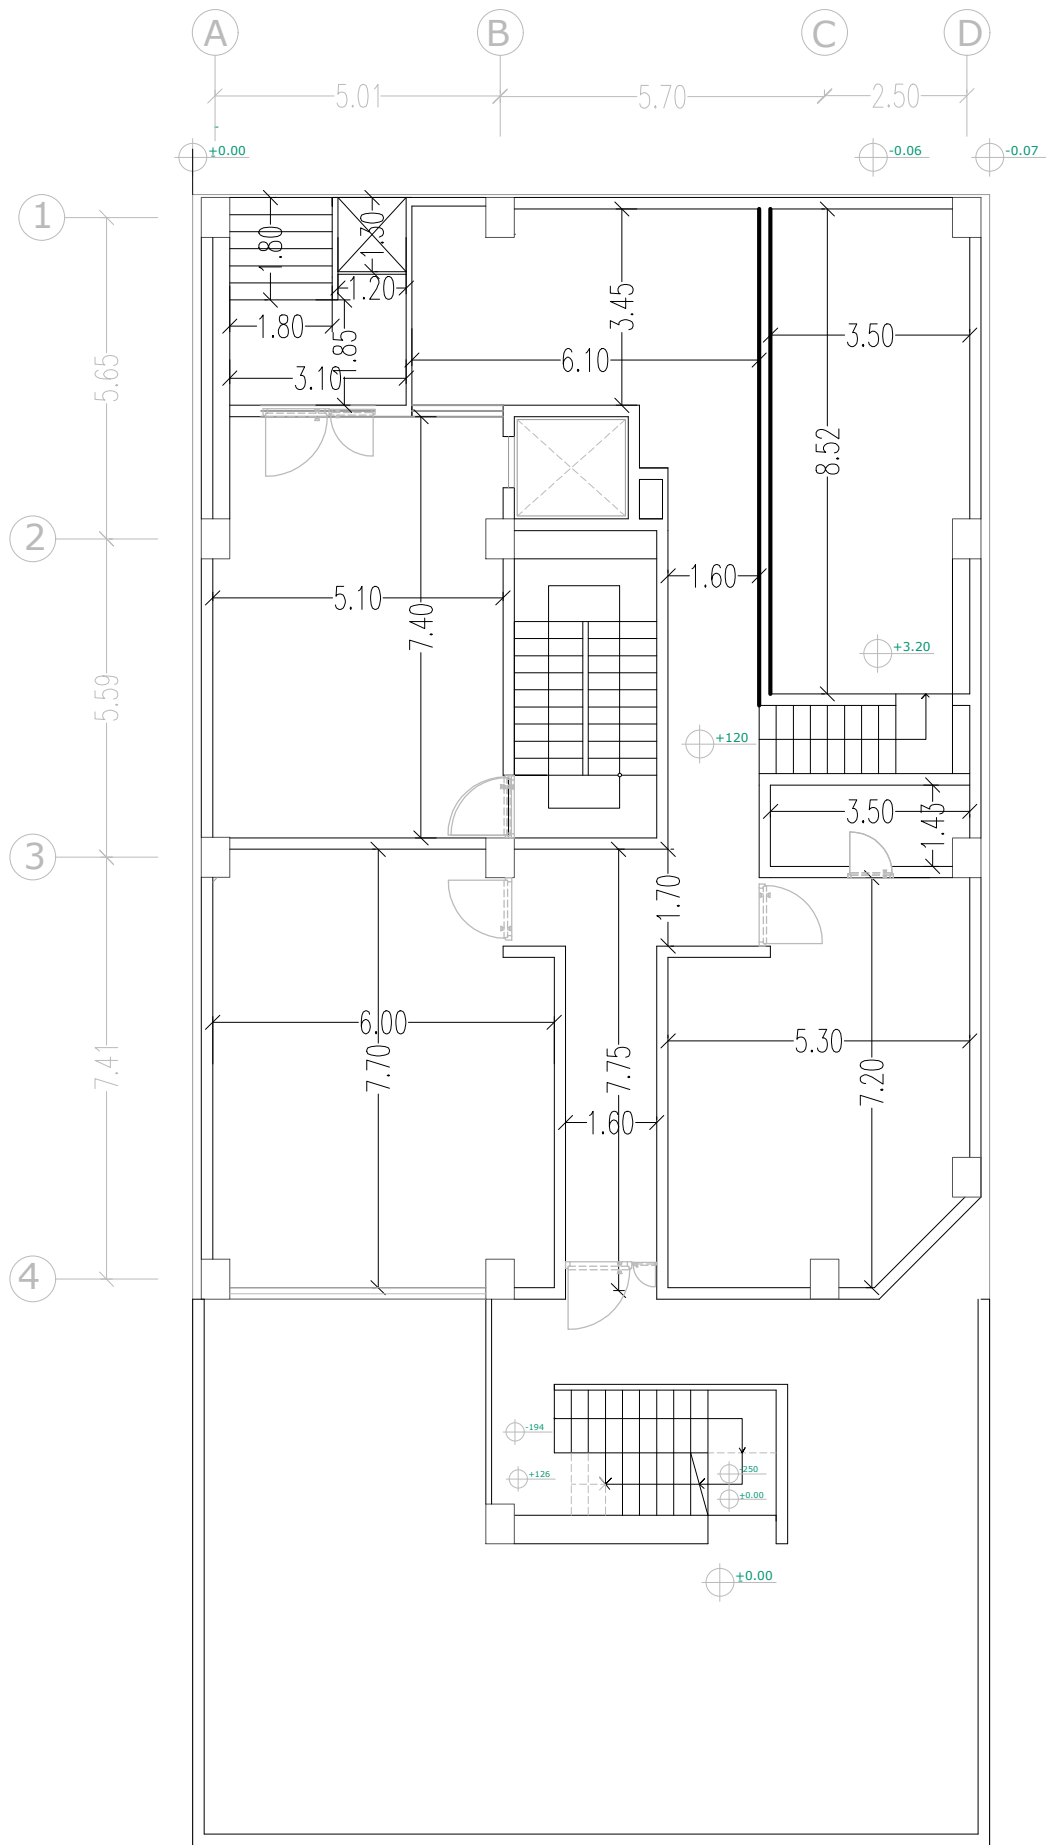

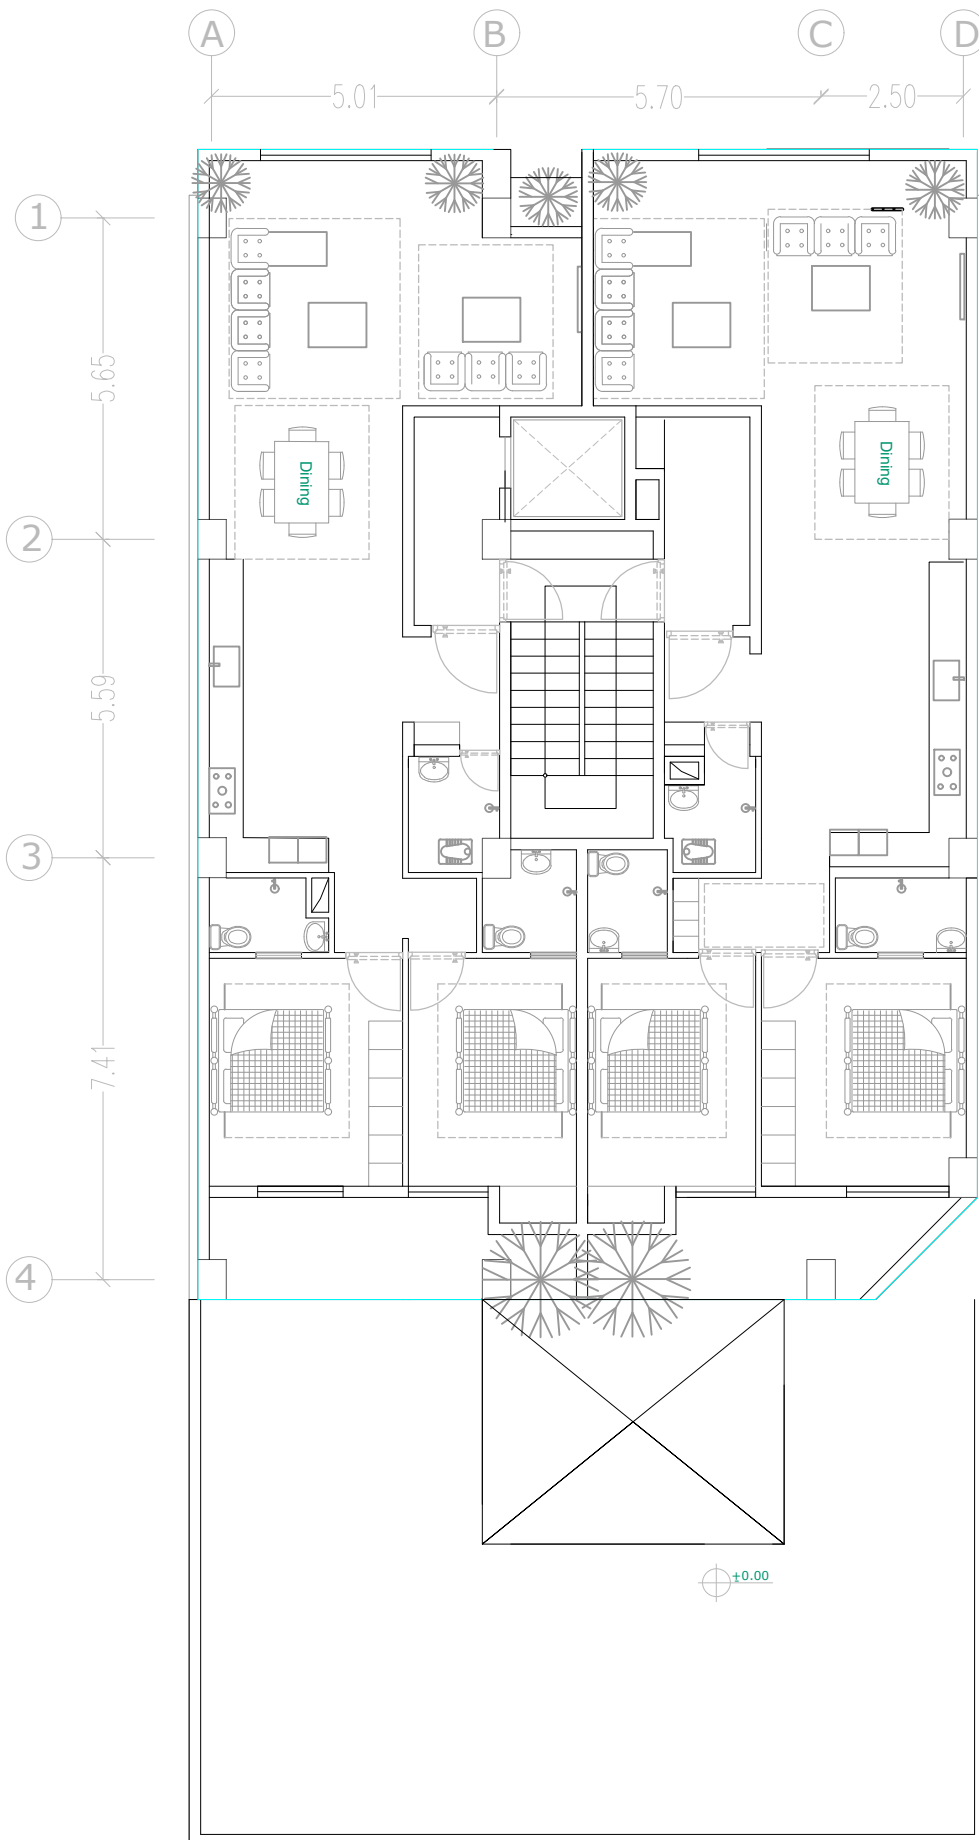

طبقات اول پنجم

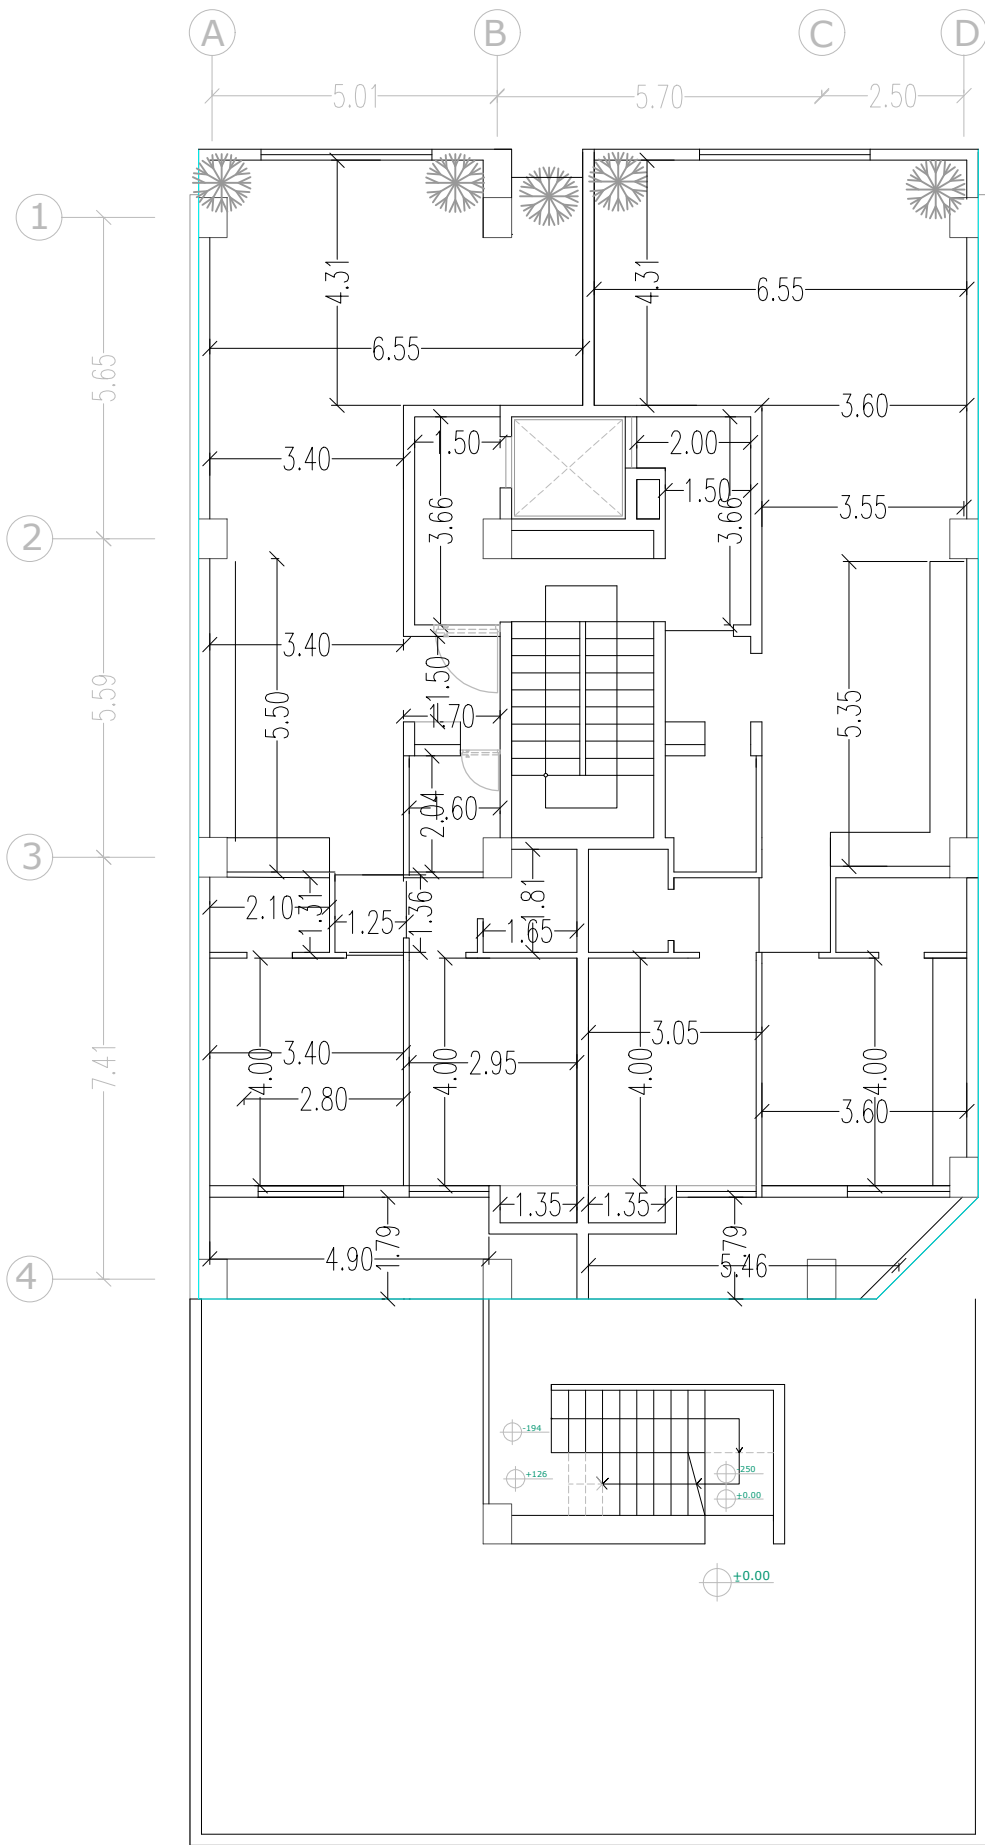

طبقات اول پنجم

## جدول مساحت کلی مسابقه ساختمان 'هرمس'

مساحت کل طبقه	انبار		پارکینگ مزاحم	پارکینگ سالم	راه پله + آسانسور+لابی	مسکونی			کاربری
	مساحت	واحد	تعداد	تعداد	مساحت	مساحت واحدها	مساحت کل	واحد	طبقات
328.24	33.87	8	00	8	-	-	-	-	زیرزمین ۳-
328.24	7.85	2	00	6	-	-	-	-	زیرزمین ۲-
328.24	00.00	00	00	6	-	-	-	-	زیرزمین ۱-
264.17	-	-	-	-	-	-	-	-	همکف
264.17	-	-	-	-	33.68	واحد شرقی : 126.060 واحد غربی : 128.66	000.00	2	اول
264.17	-	-	-	-	33.68	واحد شرقی : 126.060 واحد غربی : 128.66	000.00	2	دوم
264.17	-	-	-	-	33.68	واحد شرقی : 126.060 واحد غربی : 128.66	000.00	2	سوم
264.17	-	-	-	-	33.68	واحد شرقی : 126.060 واحد غربی : 128.66	000.00	2	چهارم
264.17	-	-	-	-	33.68	واحد شرقی : 126.060 واحد غربی : 128.66	000.00	2	پنجم
مساحت کل مجموعه	مجموع مساحت انبار		مجموع تعداد پارکینگ مزاحم	مجموع تعداد پارکینگ سالم	-	مجموع مساحت مسکونی			جمع
2569.74	41.72	10	00	20	-	254.72			10

دیوارهای مشترک بین فضای مسکونی و مشاعات (راه پله، آسانسور و لابی) جزء مساحت مسکونی محاسبه می شود

نیازی به پر کردن خانه های با علامت (-) نیست

لطفاً پلی لاین مساحت کل طبقه و واحدهای مسکونی در فایل اتوکد ترسیم شود

راه پله +  
آسانسور + لابی  
مساحت

33.68

