



HERMES RESIDENCE | FARMANIYEH


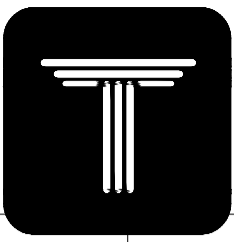


HERMES
COMPETITION

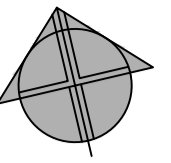


گذر ۱۲ متری کوهستان یازدهم

۳
سابقه

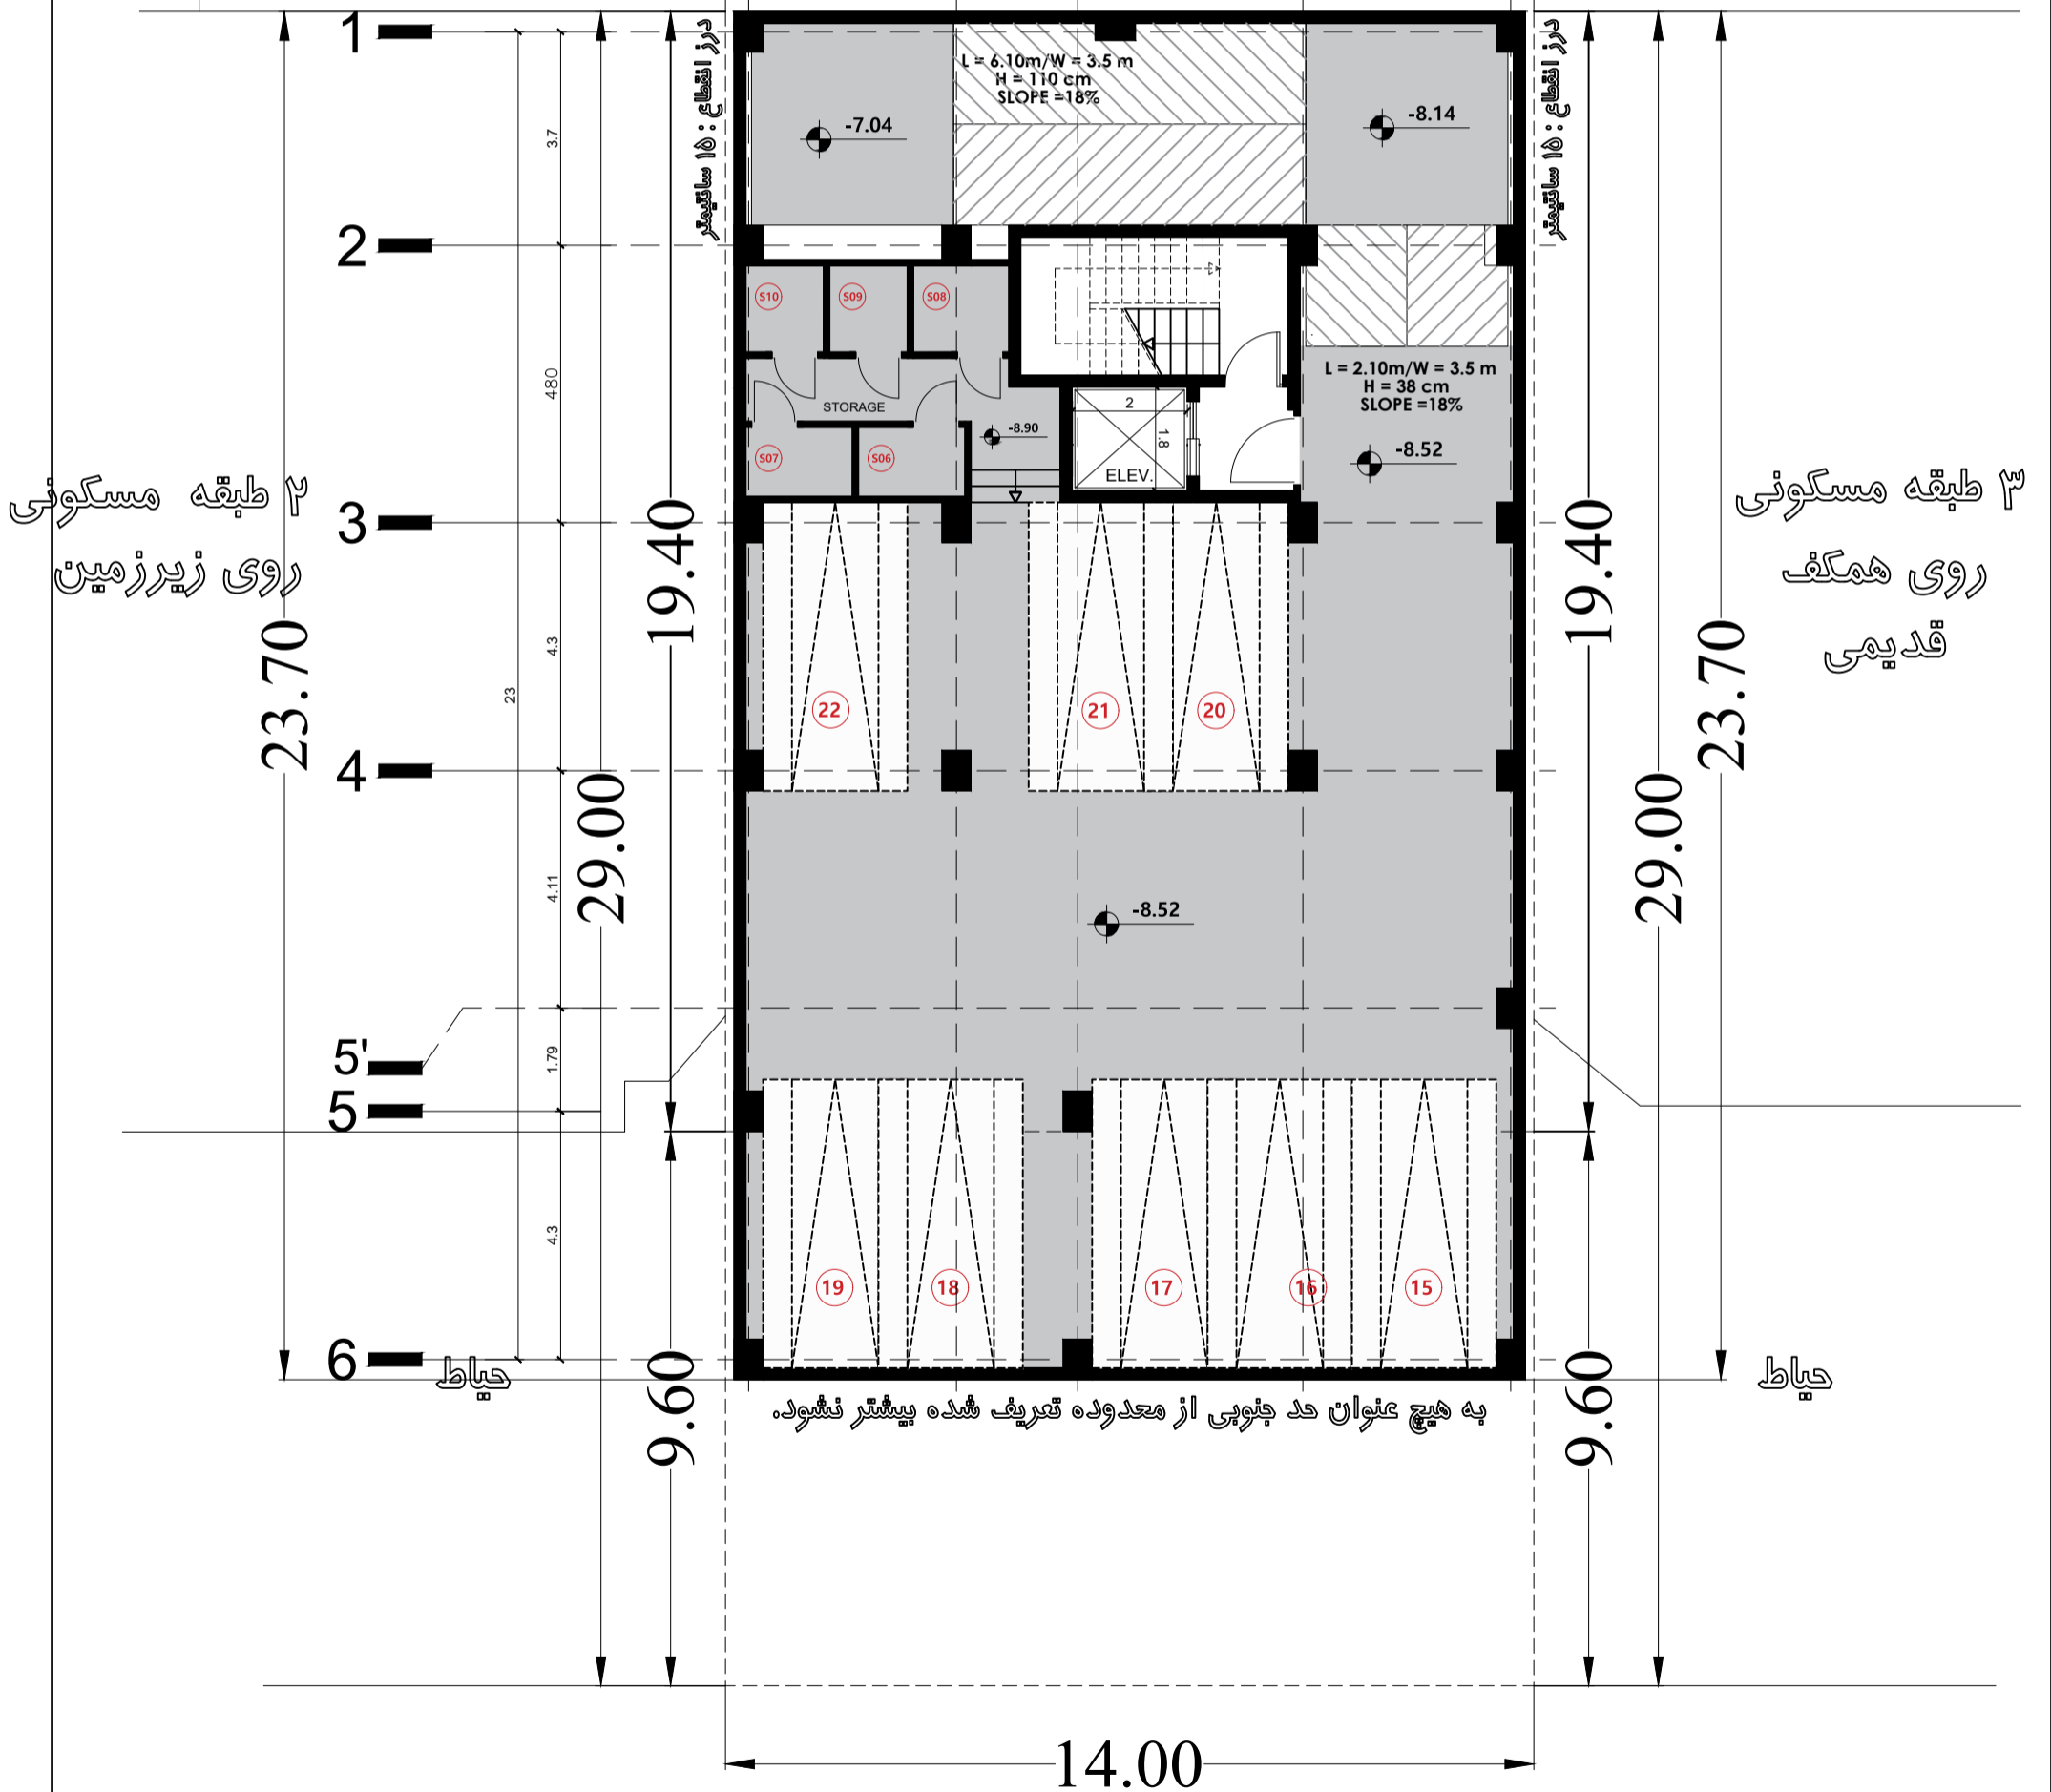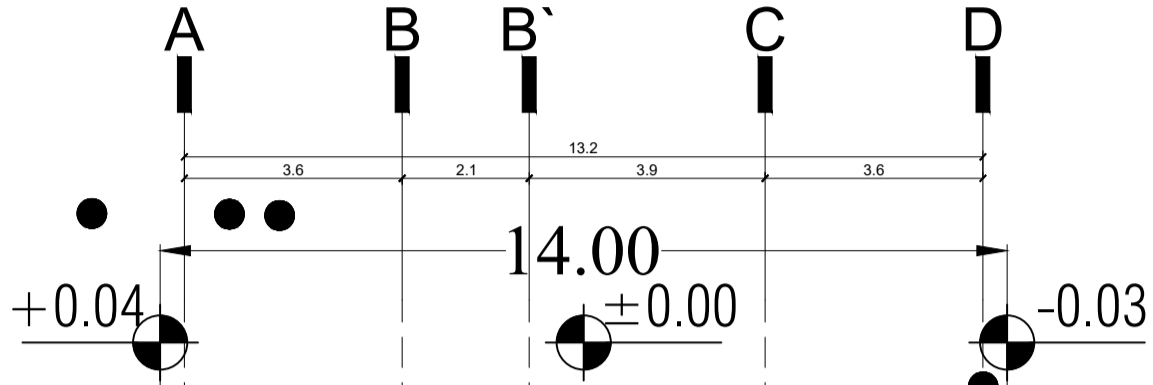


۲ طبقه مسکونی
روی زیرزمین


۳ طبقه مسکونی
روی همکف
قدیمی

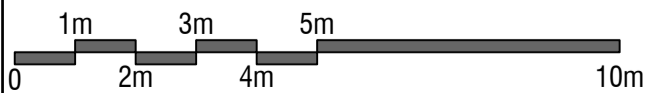

1/12
زیرزمین ۳-

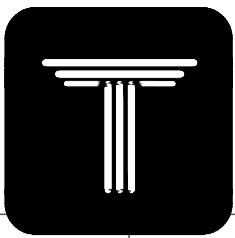


HERMES
COMPETITION

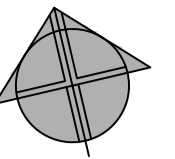


گذر ۱۲ متری کوهستان یازدهم


بسیار

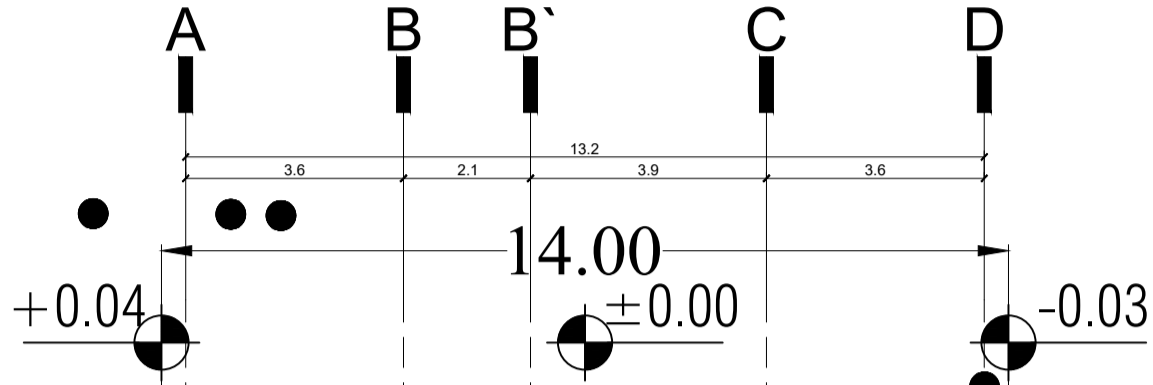

۲ طبقه مسکونی
روی زیرزمین

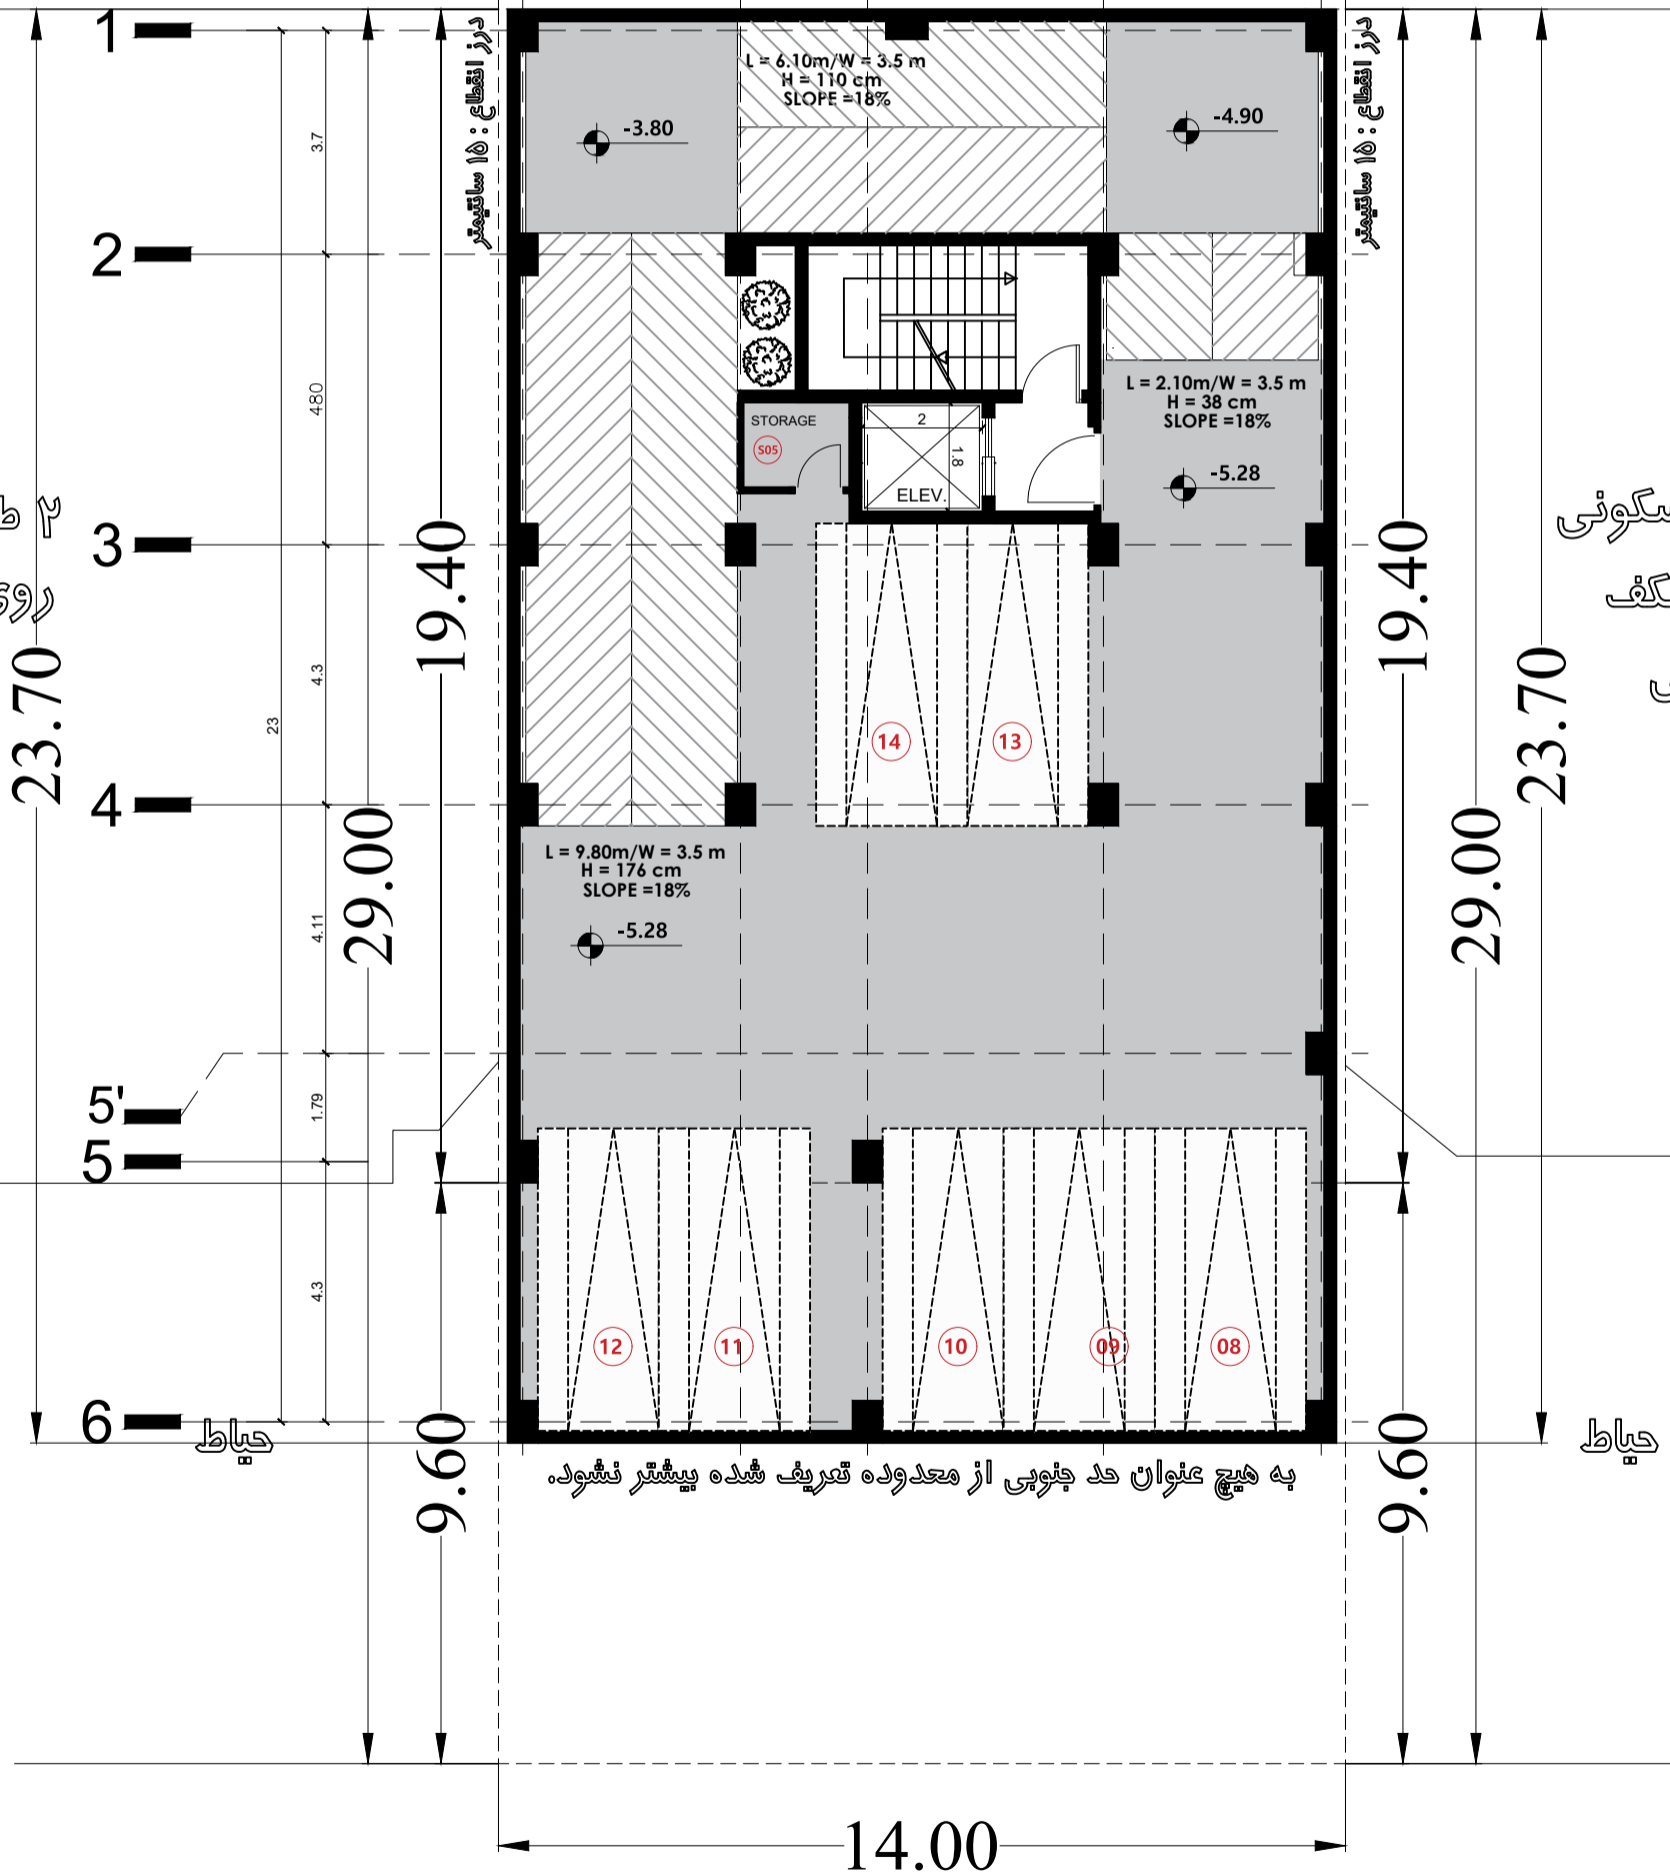


۳ طبقه مسکونی
روی همکف
قدیمی

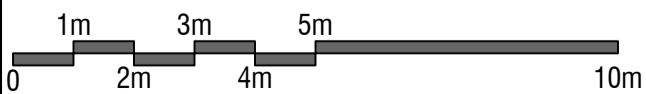


2/12

زیرزمین ۲-

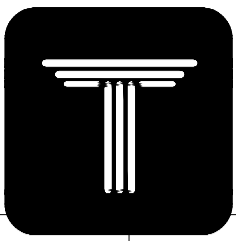

HERMES
COMPETITION

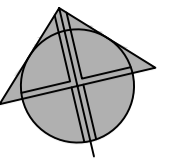


گذر ۱۲ متری کوهستان یازدهم


۳
بسته

۲ طبقه مسکونی
روی زیرزمین


۳ طبقه مسکونی
روی همکف
قدیمی

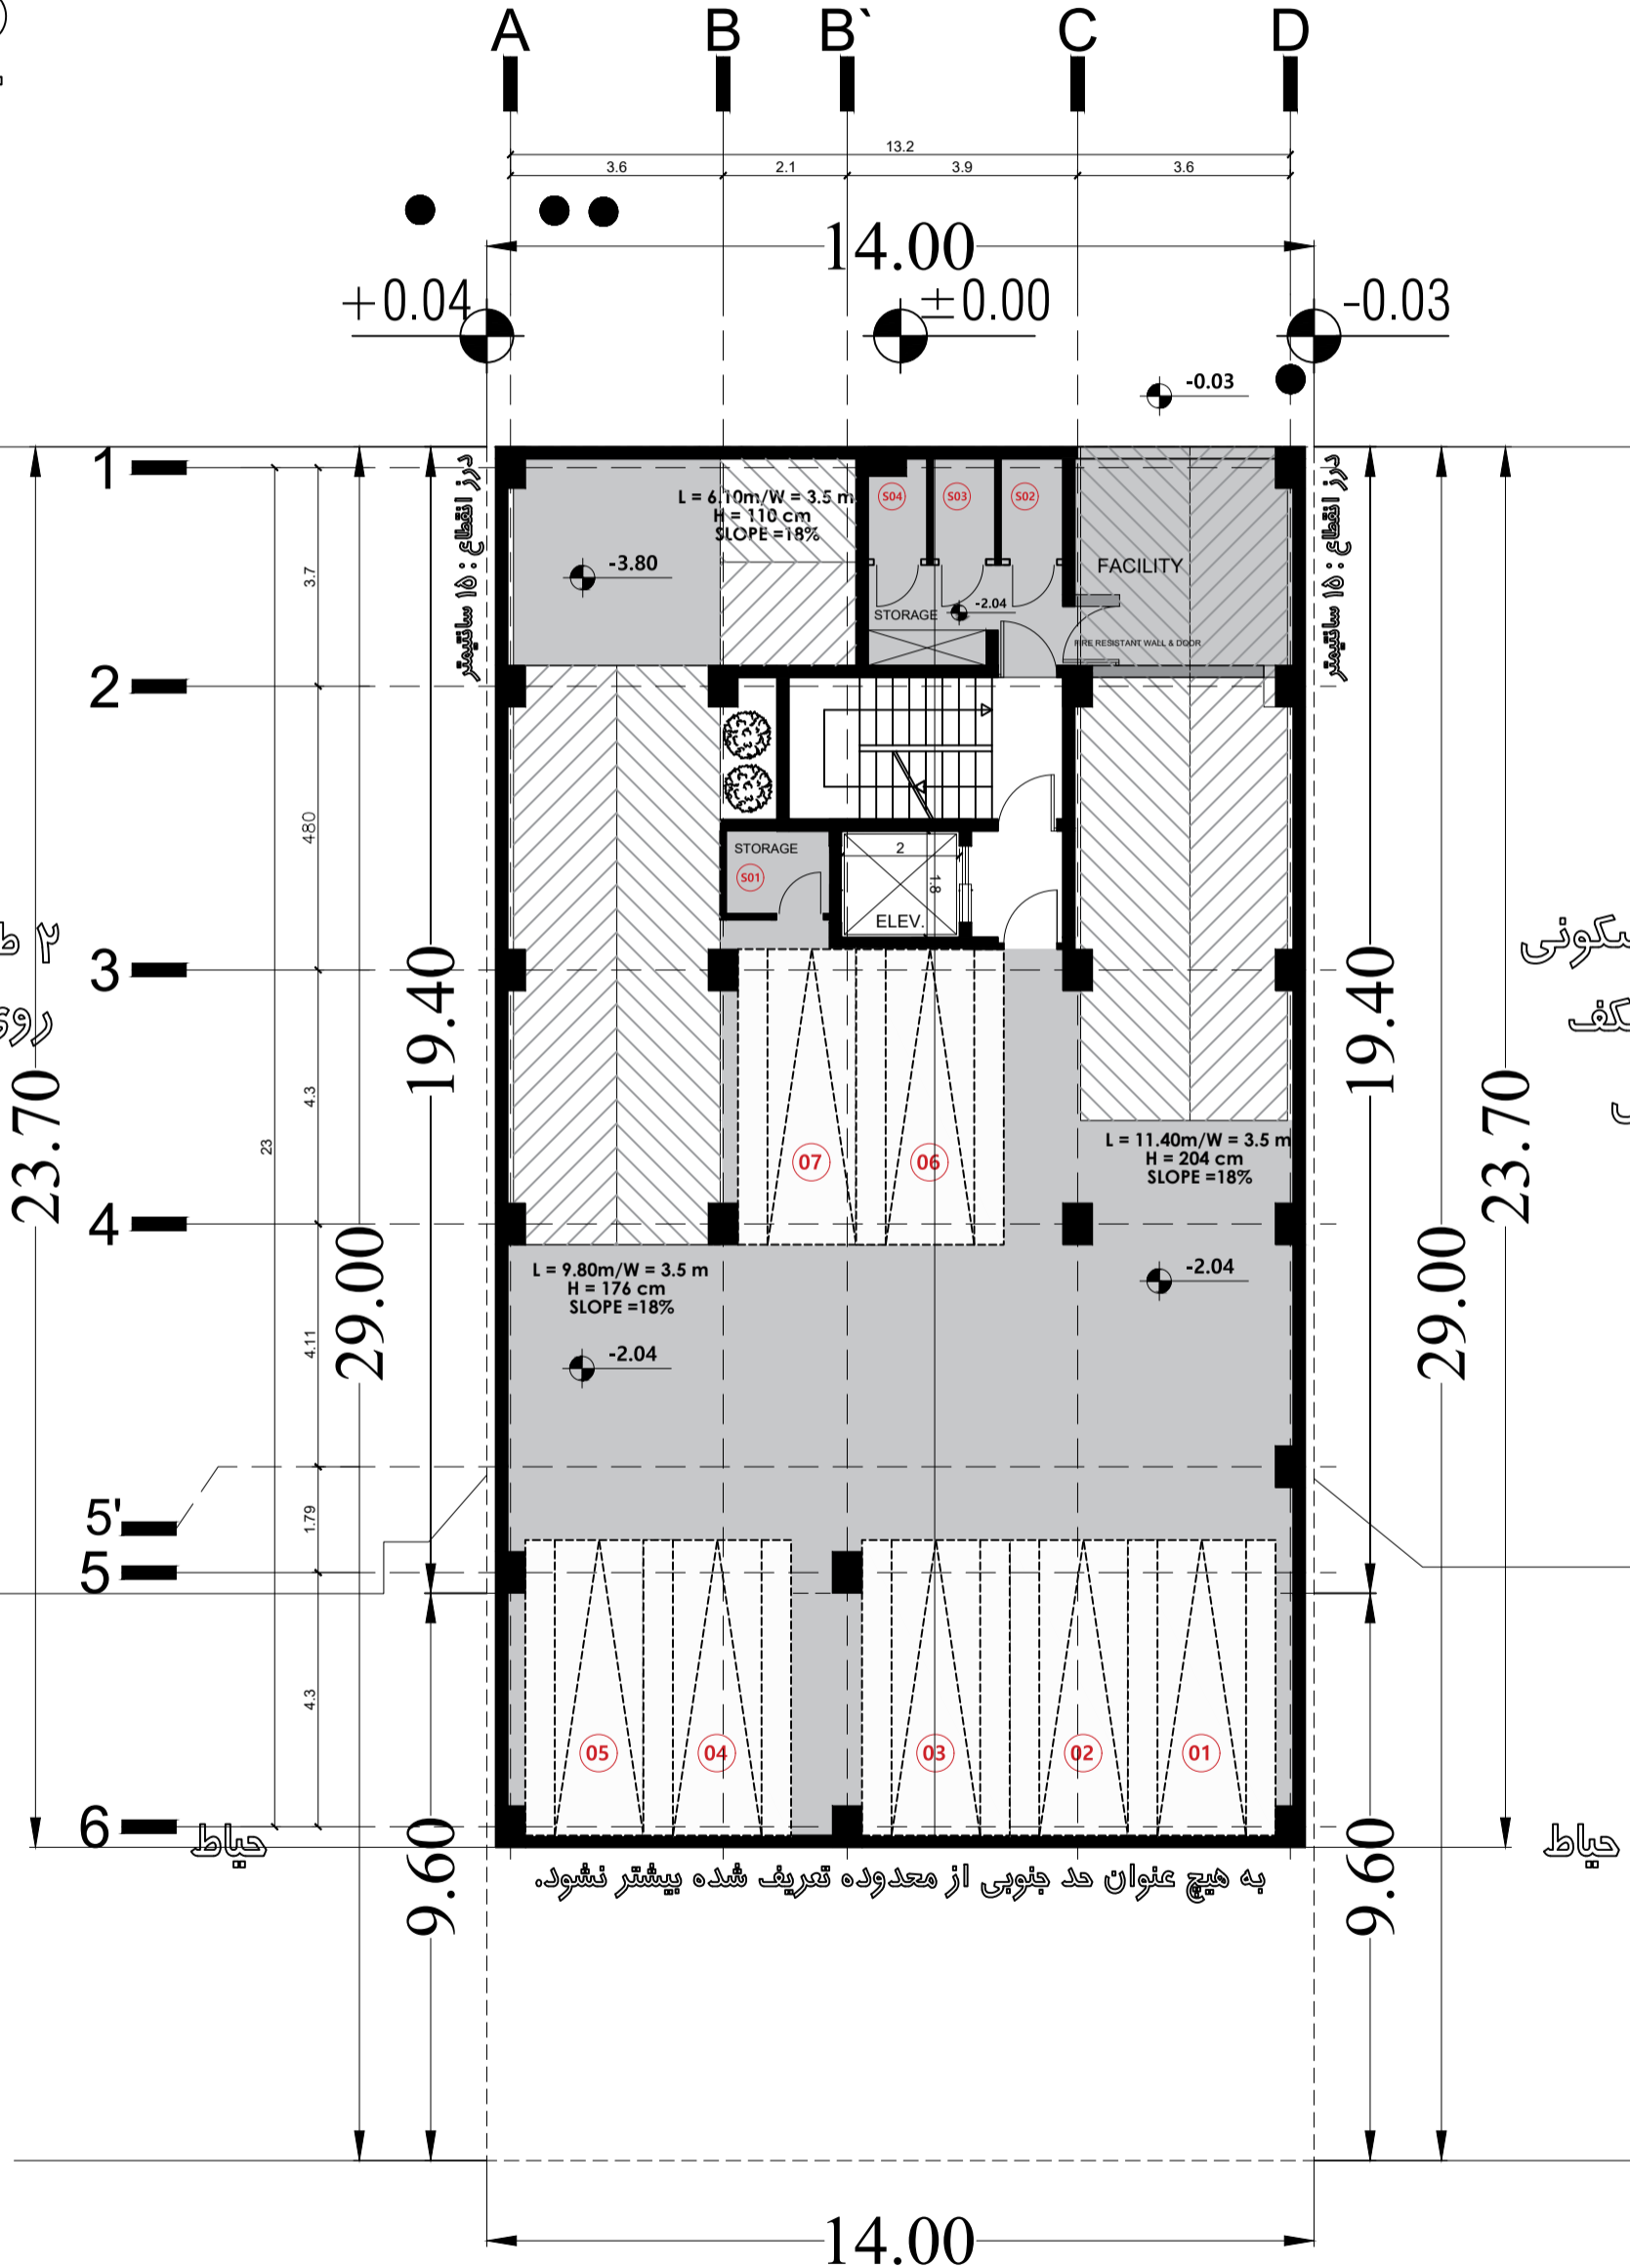


به هیچ عنوان حد جنوبی از محدوده تعریف شده بیشتر نشود.

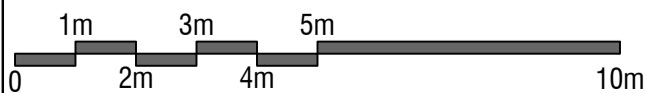

3/12
زیرزمین ۱-

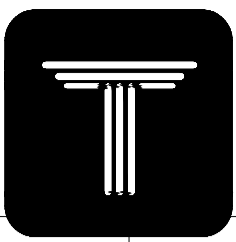

HERMES
COMPETITION

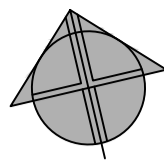



گذر ۱۲ متری کوهستان یازدهم

۳
سازمان


۲ طبقه مسکونی
روی زیرزمین

۳ طبقه مسکونی
روی همکف
قدیمی

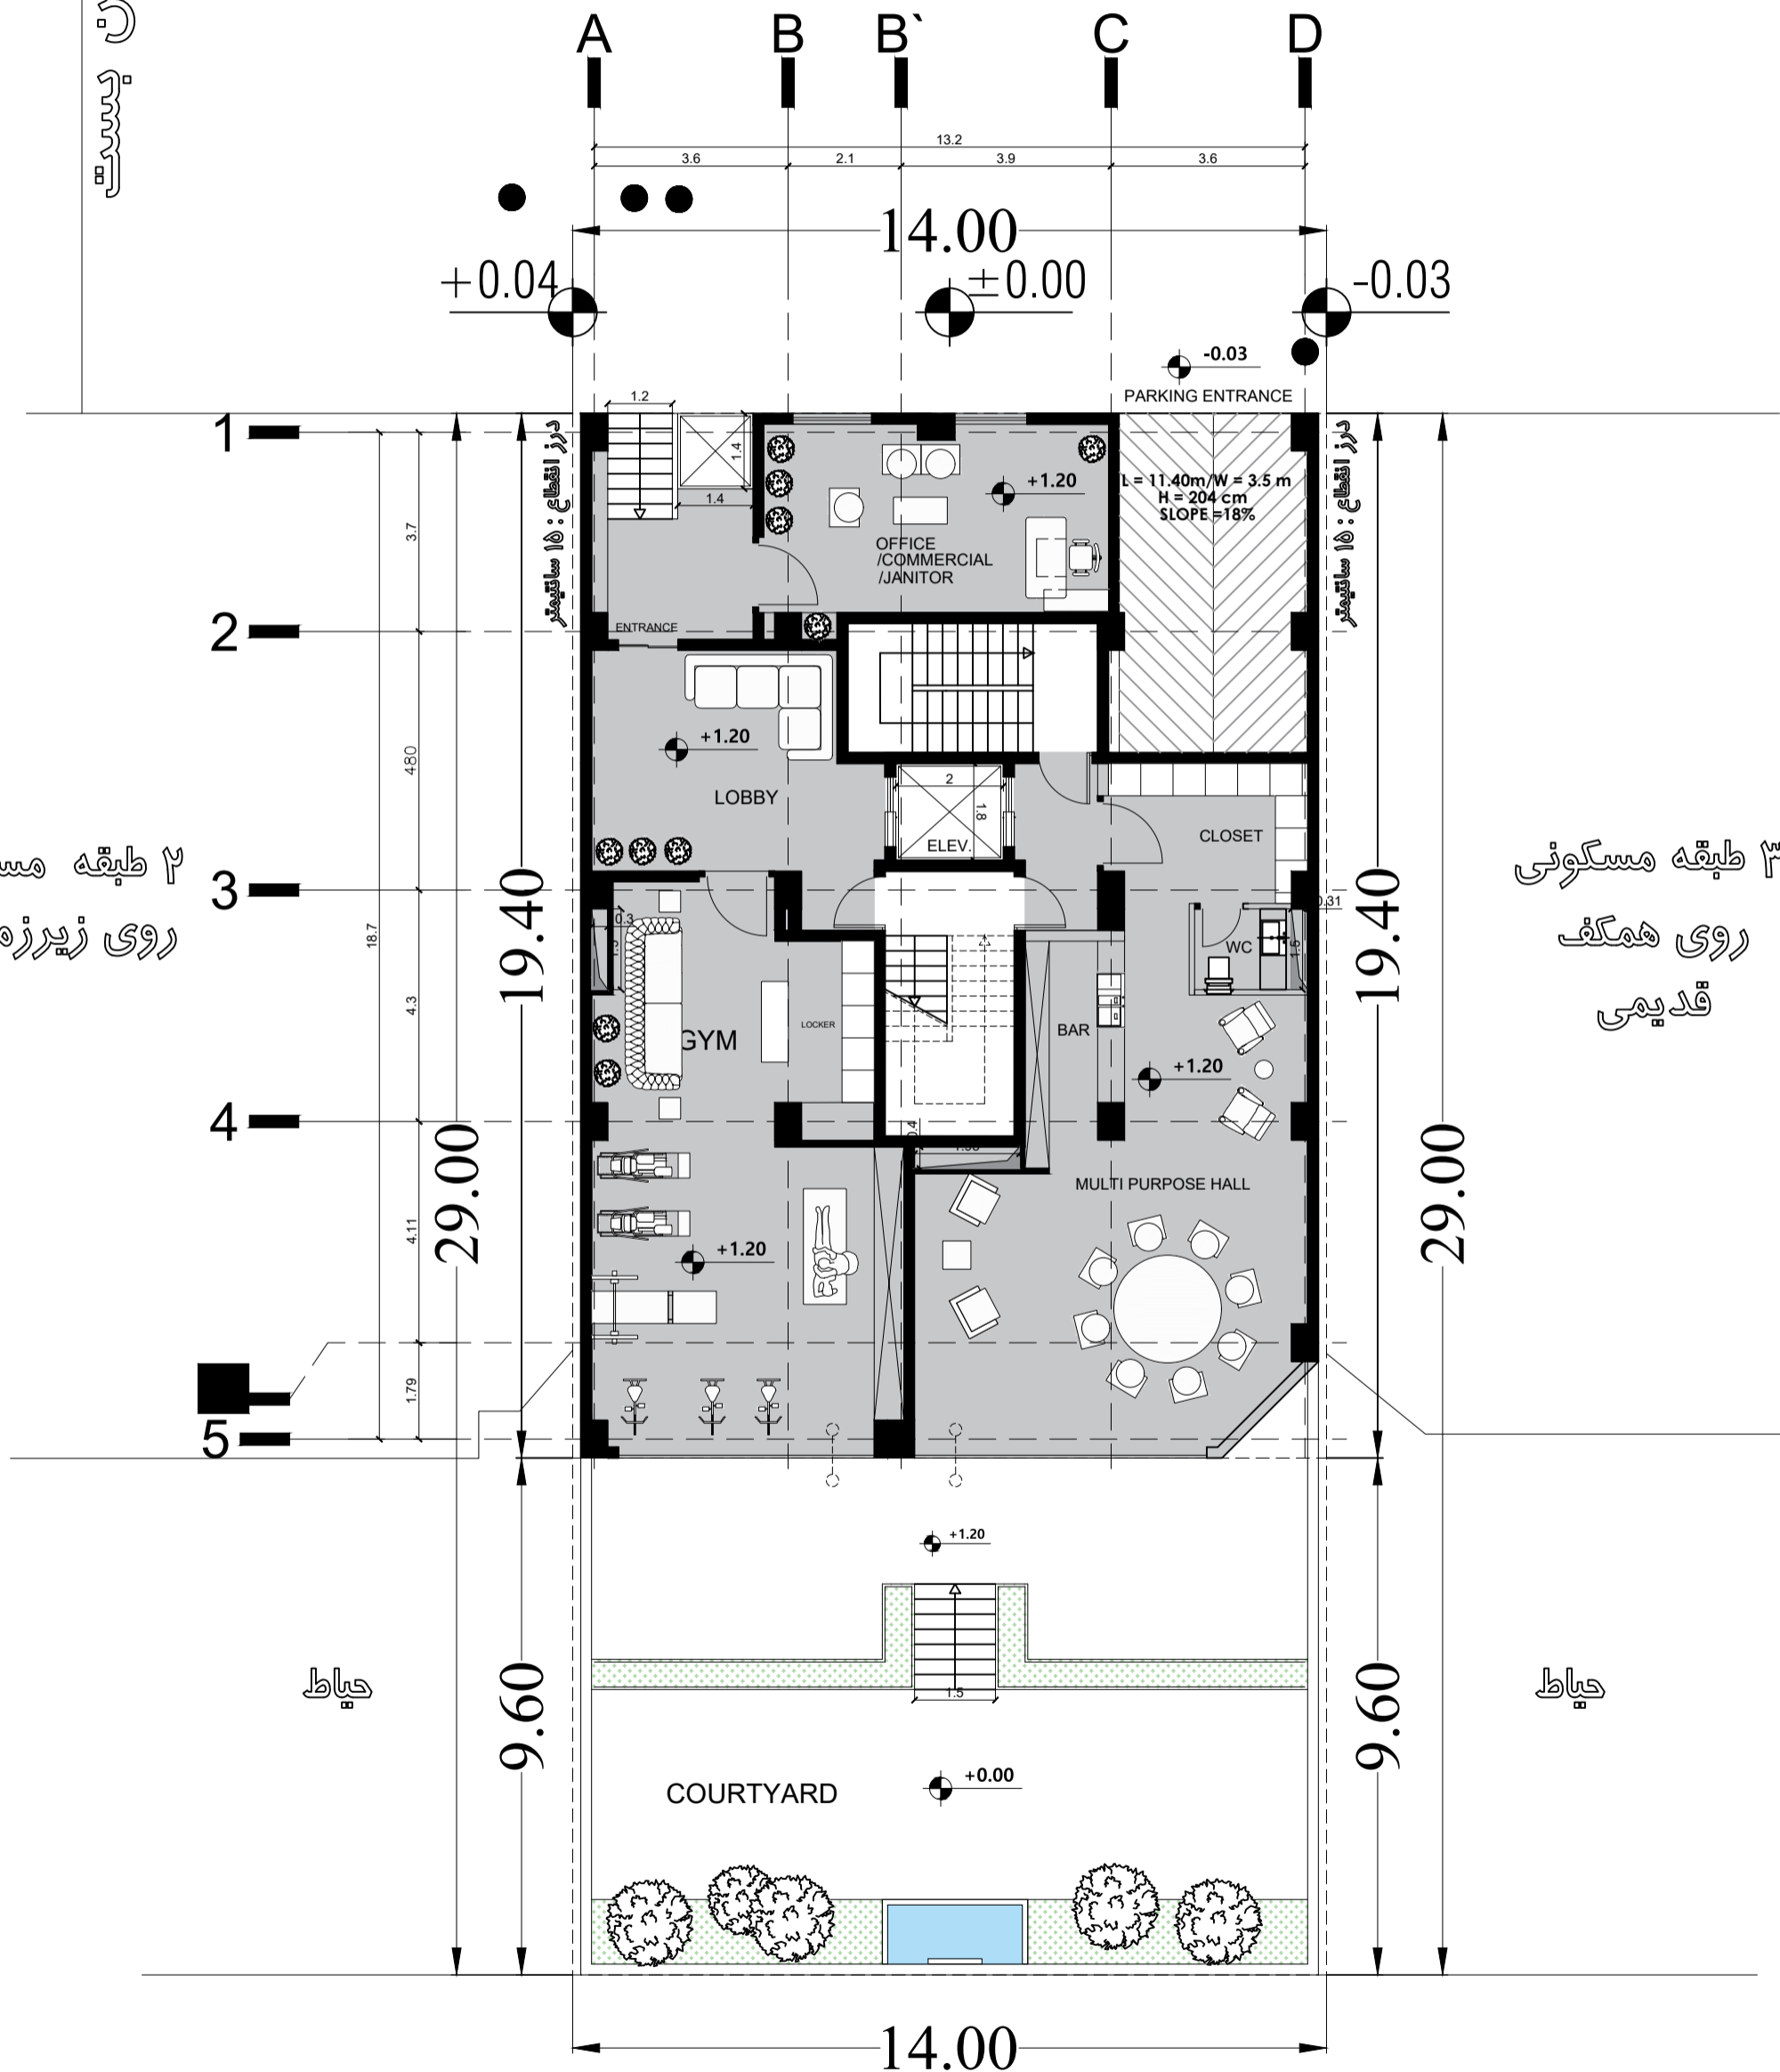

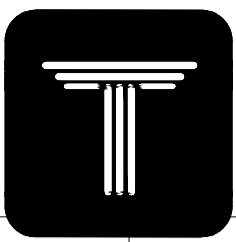

HERMES
COMPETITION

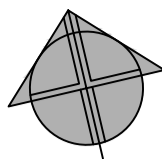



گذر ۱۲ متری کوهستان یازدهم

۳
سازمان


۲ طبقه مسکونی
روی زیرزمین

۳ طبقه مسکونی
روی همکف
قدیمی

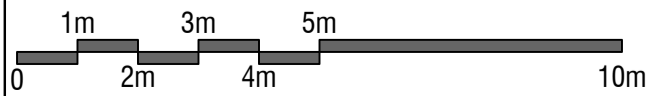

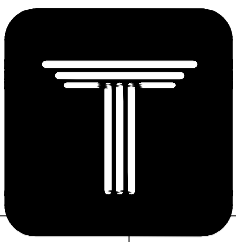

HERMES
COMPETITION


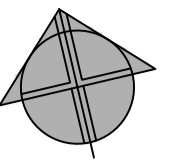



گذر ۱۲ متری کوهستان یازدهم

بسیار


۲ طبقه مسکونی
روی زیرزمین

۳ طبقه مسکونی
روی همکف
قدیمی

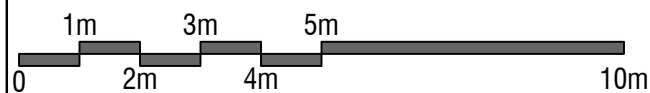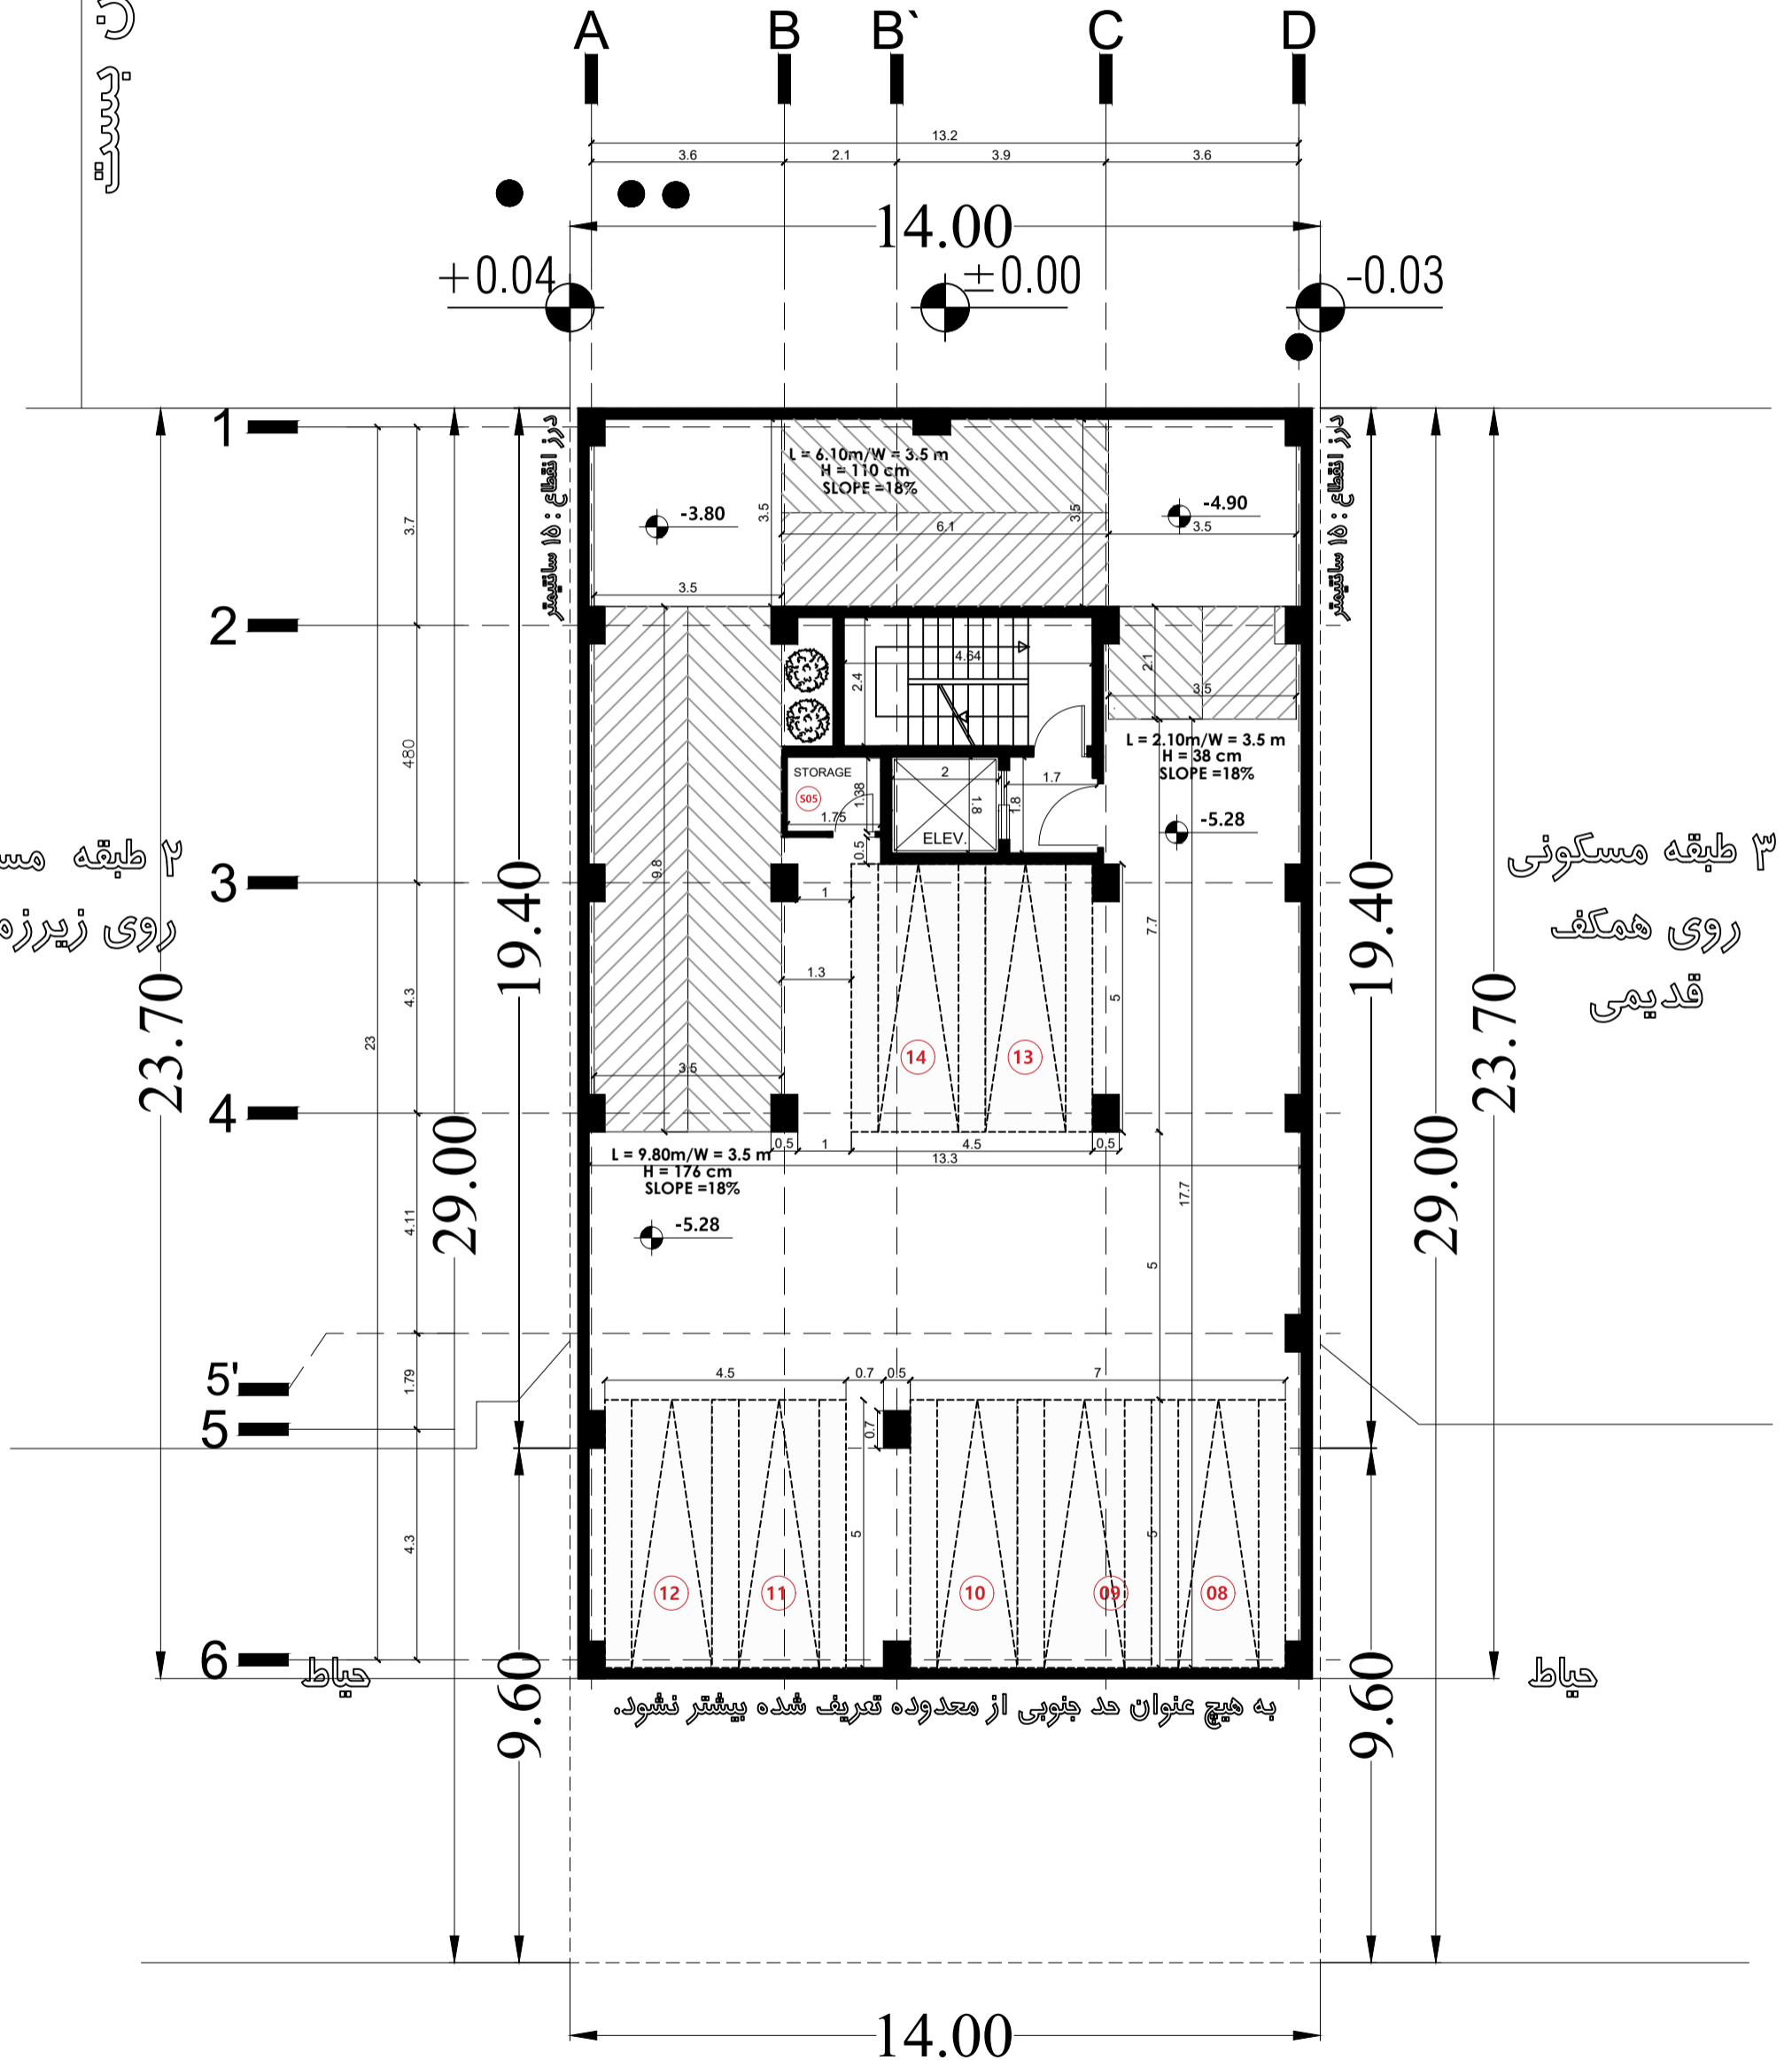

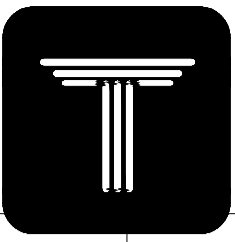


HERMES
COMPETITION

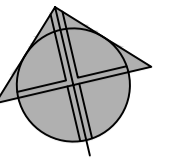



گذر ۱۲ متری کوهستان یازدهم


پست

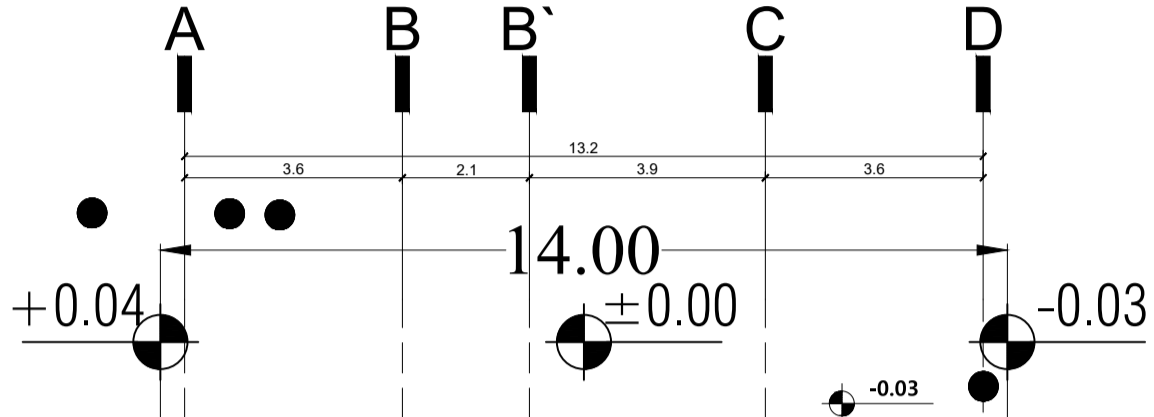


۲ طبقه مسکونی
روی زیرزمین

۳ طبقه مسکونی
روی همکف
قدیمی

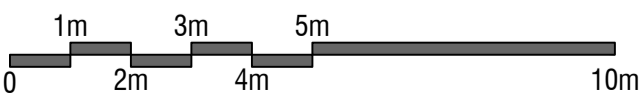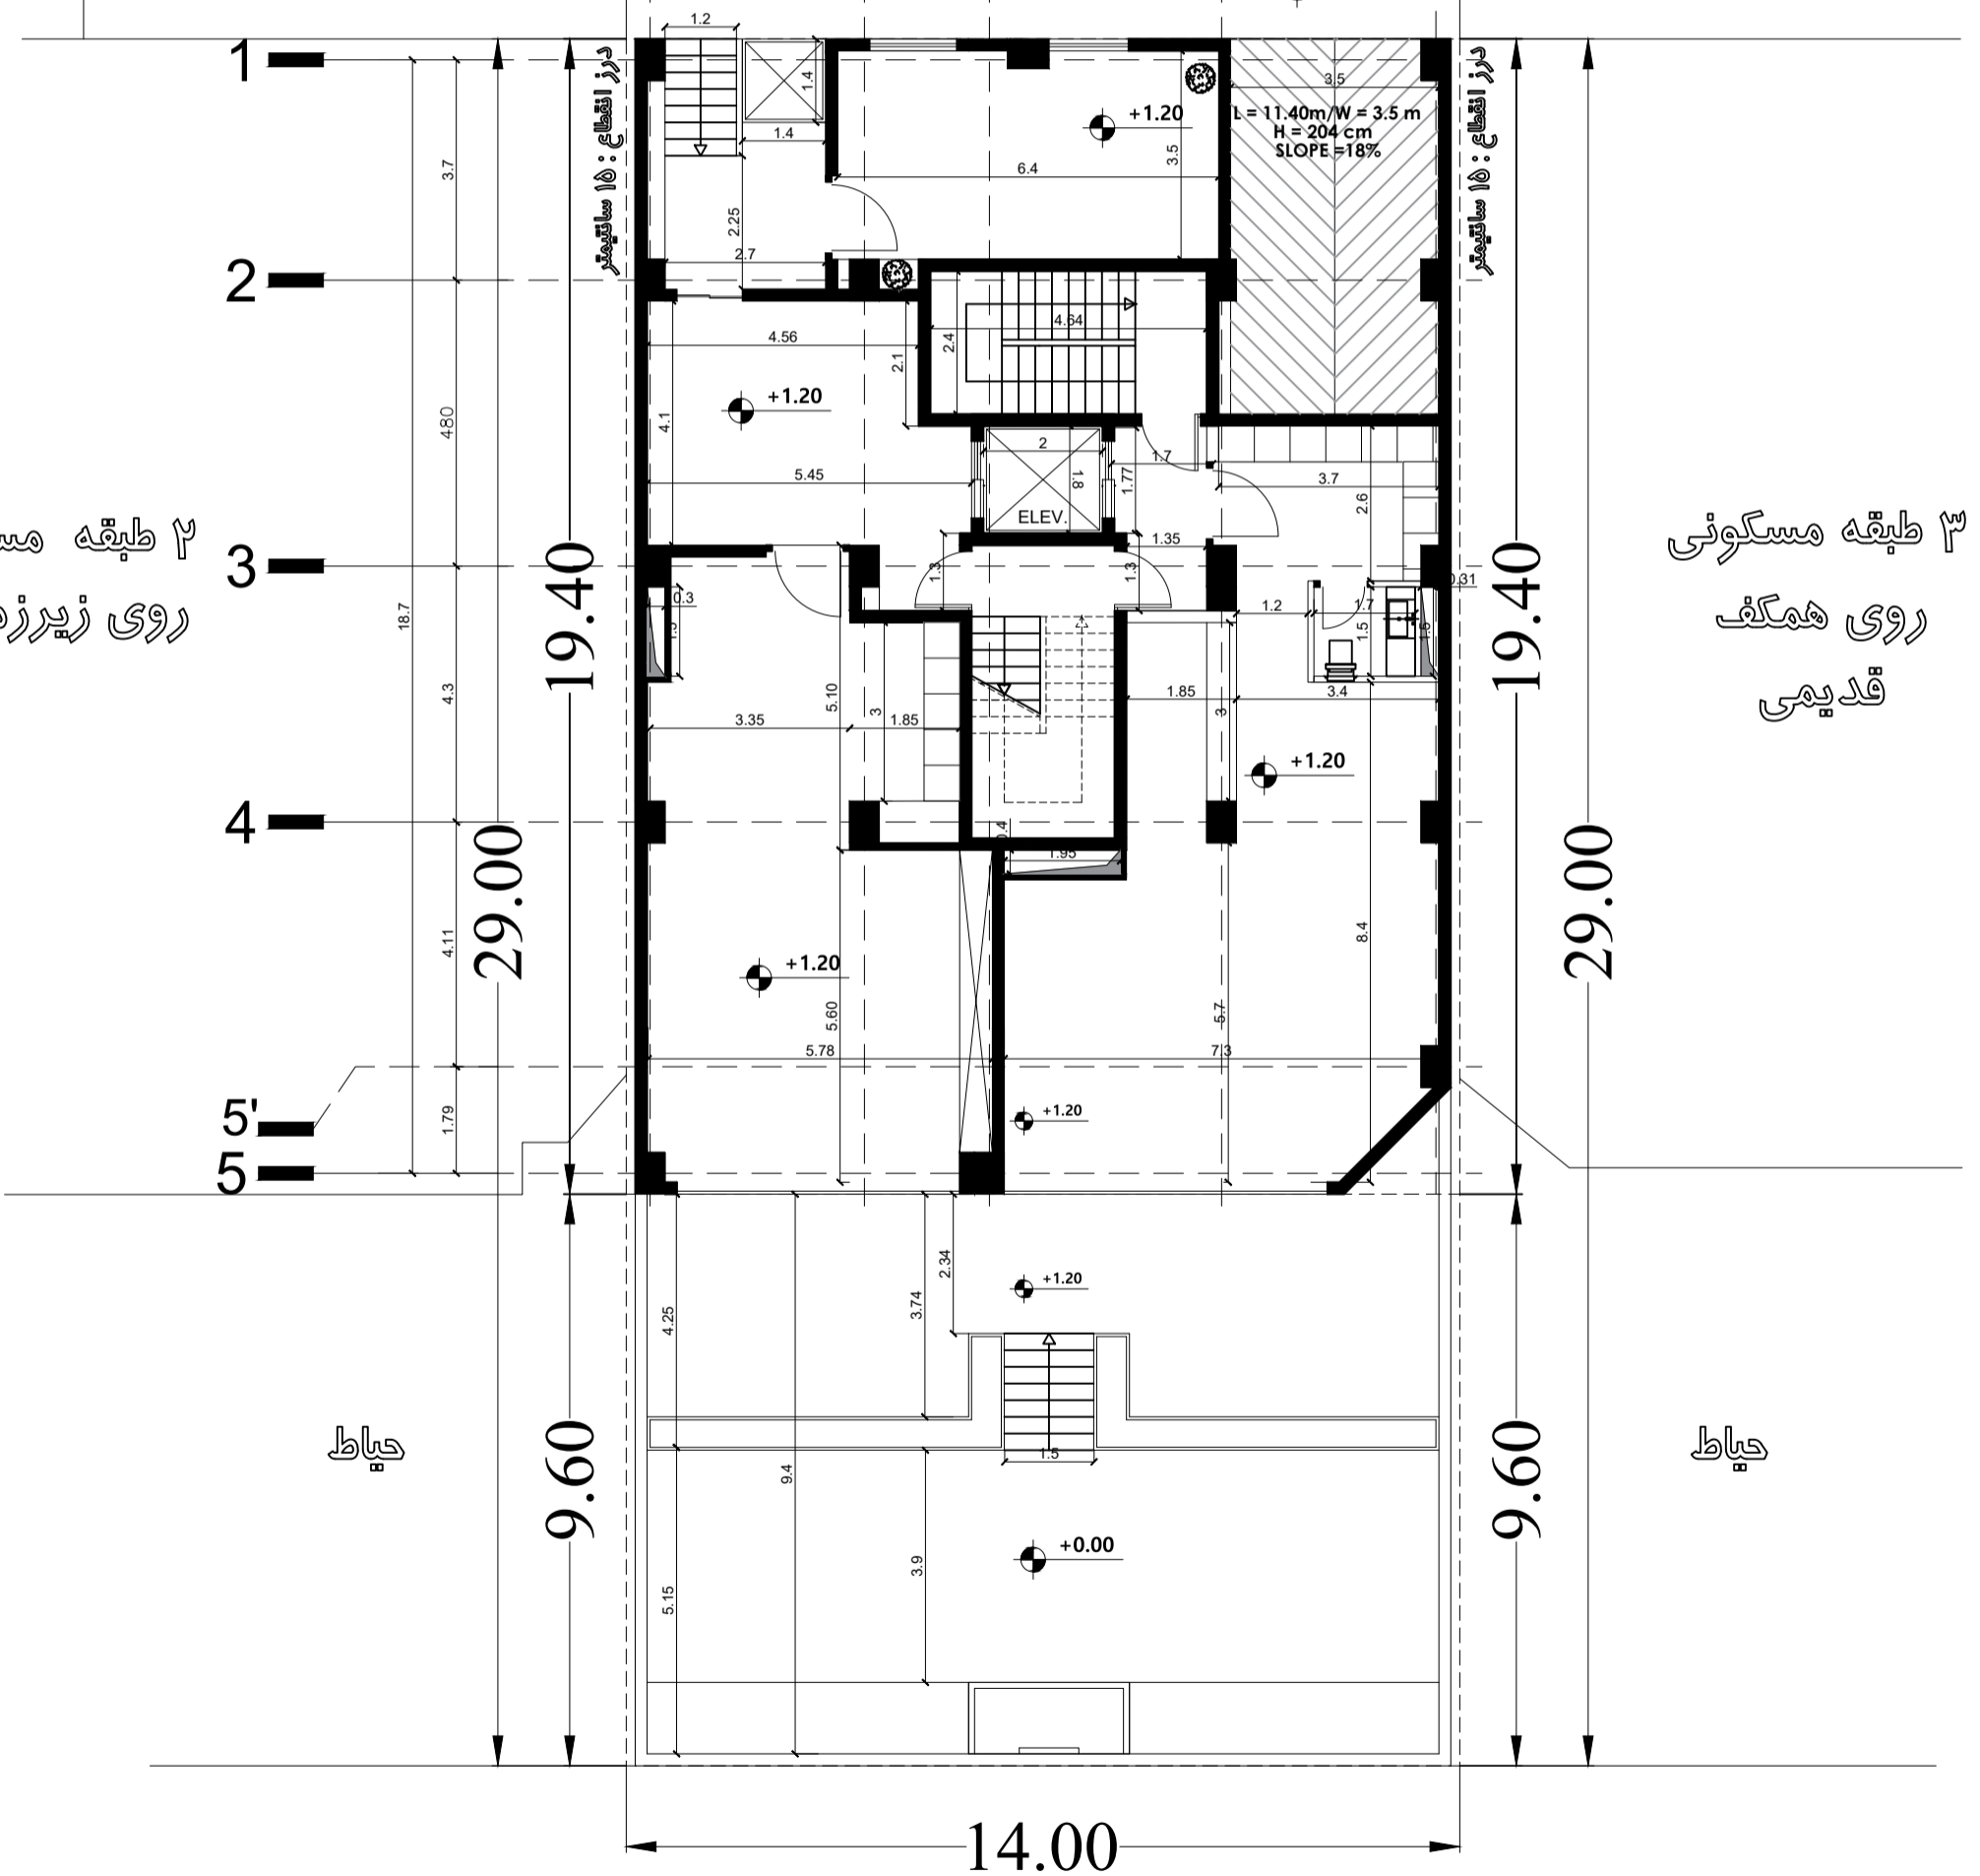

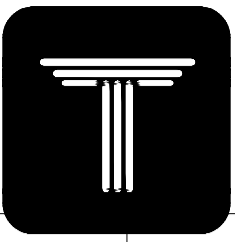

HERMES
COMPETITION

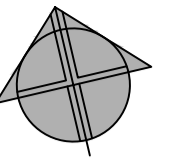



گذر ۱۲ متری کوهستان یازدهم

پست
نقشه

۲ طبقه مسکونی
روی زیرزمین

۳ طبقه مسکونی
روی همکف
قدیمی

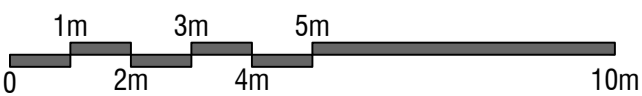

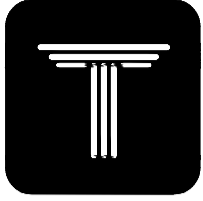

HERMES
COMPETITION
+29.40

سقف خرپشته

+24.60

بام

+21.00

طبقه پنجم

+17.40

طبقه چهارم

+13.80

طبقه سوم

+10.20

طبقه دوم

+6.60

طبقه اول

+1.20

همکف

±0.00

-2.04


زیرزمین ۱-

-5.28

زیرزمین ۲-

-8.52

زیرزمین ۳-

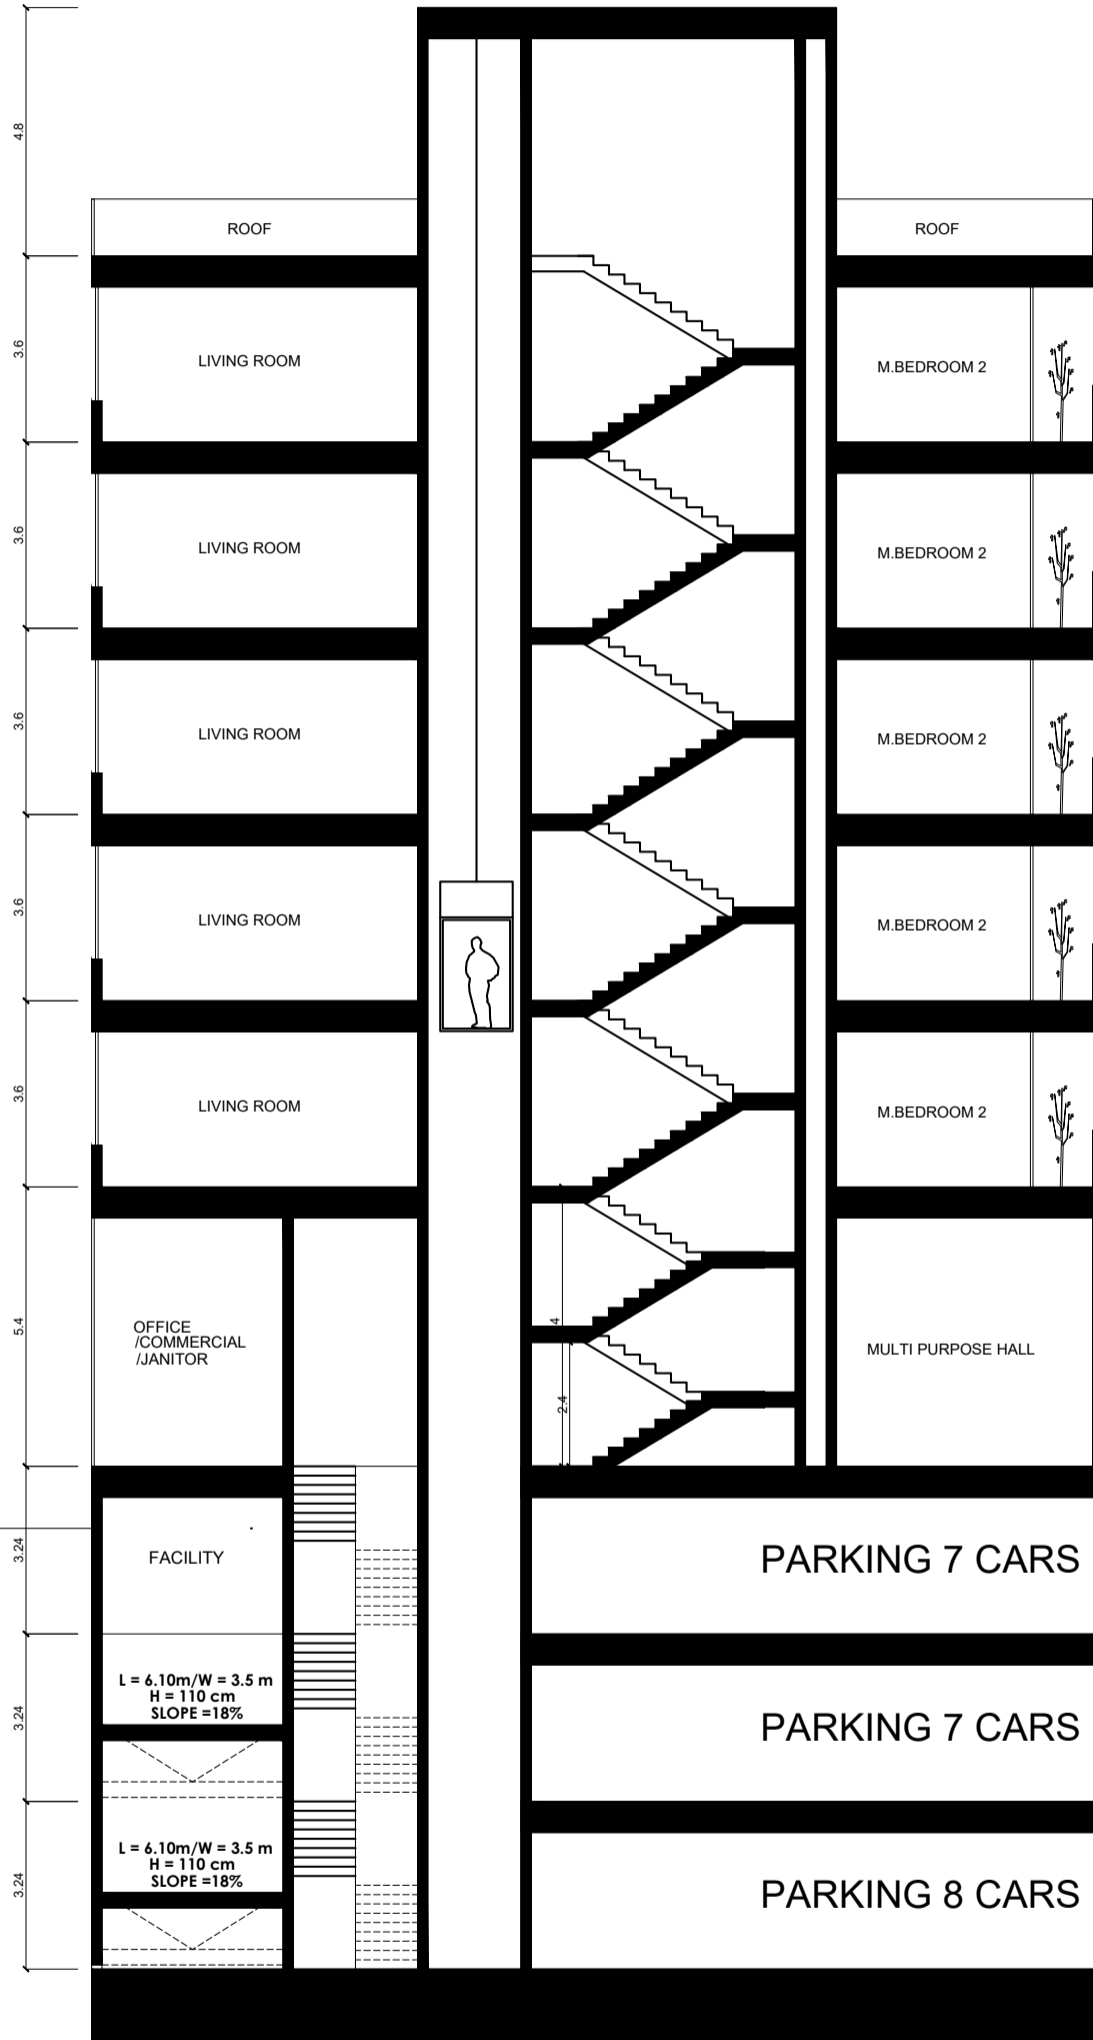


COURTYARD



11/12

دیاگرام ارتفاعی طبقات

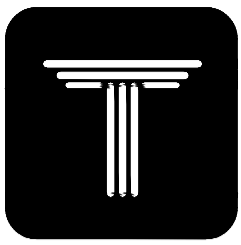

HERMES
COMPETITION

جدول مساحت کلی مسابقه ساختمان "هرمس"

مساحت کل طبقه مساحت	انبار		پارکینگ مزاحم	پارکینگ سالم	راه پله + آسانسور، لابی	مسکونی			کاربری طبقات
	مساحت	واحد	تعداد	تعداد	مساحت	مساحت واحدها	مساحت کل	واحد	
308.35	17.00	5	00	08	-	-	-	-	زیرزمین ۳-
324.70	2.70	1	00	07	-	-	-	-	زیرزمین ۲-
316.18	14.00	4	00	07	-	-	-	-	زیرزمین ۱-
240.10	-	-	-	-	-	-	-	-	همکف
275.15	-	-	-	-	27.90	واحد شرقی : 124.50 واحد غربی : 122.70	247.20	2	اول
275.15	-	-	-	-	27.90	واحد شرقی : 124.50 واحد غربی : 122.70	247.20	2	دوم
275.15	-	-	-	-	27.90	واحد شرقی : 124.50 واحد غربی : 122.70	247.20	2	سوم
275.15	-	-	-	-	27.90	واحد شرقی : 124.50 واحد غربی : 122.70	247.20	2	چهارم
275.15	-	-	-	-	27.90	واحد شرقی : 124.50 واحد غربی : 122.70	247.20	2	پنجم
مساحت کل مجموعه	مجموع مساحت انبار		مجموع تعداد پارکینگ مزاحم	مجموع تعداد پارکینگ سالم	-	مجموع مساحت مسکونی			جمع
2565.08	33.70	10	00	22	-	1236.00		10	

دیوارهای مشترک بین فضای مسکونی و مشاعات (راه پله، آسانسور و لابی) جزء مساحت مسکونی محاسبه می شود
نیازی به پر کردن خانه های با علامت (-) نیست
لطفا پلی لاین مساحت کل طبقه و واحدهای مسکونی در فایل اتوکد ترسیم شود