

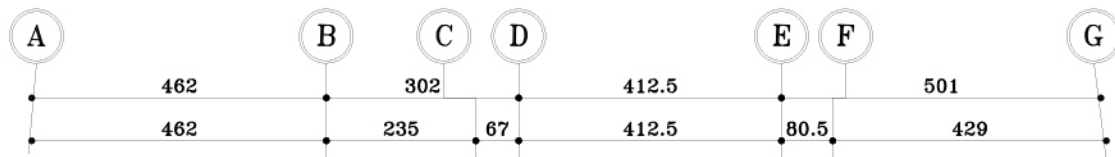
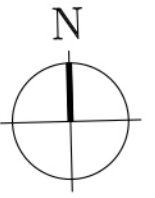
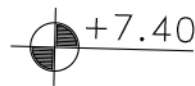
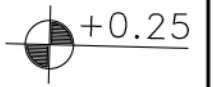


همسایه

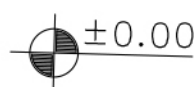

حد ۲+۷۰٪

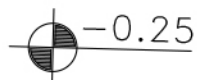

F.KHOSRO Residence

UNIT 01: 136m² 3 BEDROOM

UNIT 02: 92m² 2 BEDROOM

UNIT 03: 146m² 3 BEDROOM

STAIR+LIFT+LOBBY AREA :31m²







TYPICAL FLOOR PLAN

طبقات مسکونی روی همکف SC. 1:100

گذر

طبقات اول تا ششم

همسایه

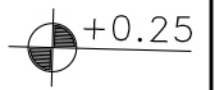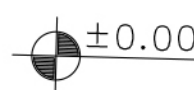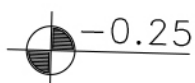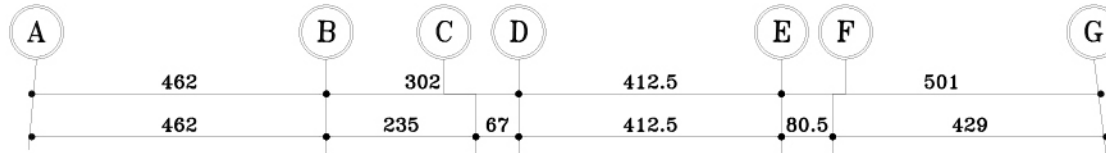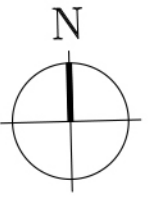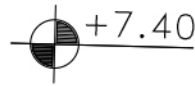

F.KHOSRO Residence

UNIT 01: 136m² 3 BEDROOM

UNIT 02: 92m² 2 BEDROOM

UNIT 03: 146m² 3 BEDROOM

STAIR+LIFT+LOBBY AREA :31m²




TYPICAL FLOOR PLAN

طبقات مسکونی روی همکف SC. 1:100

گذر

همسایه

+7.40

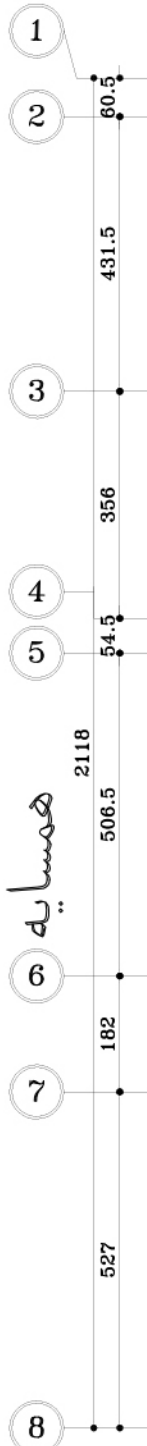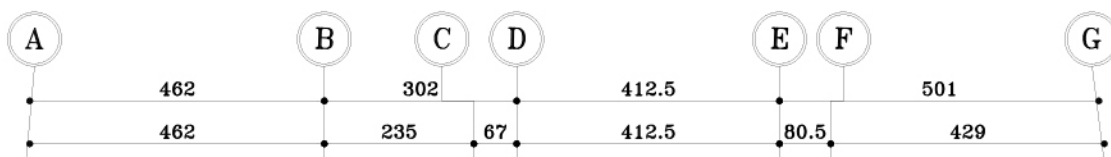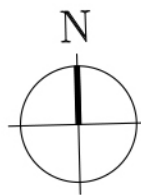

همسایه

حد ۲٪+۶

H:40STR+235cm

VOID

VOID

SLOPE:15%
L : 17.73m

ENTRANCE

+0.64

OPEN MEC.

SLOPE:15%
L : 3.60m

ENTRANCE

6m*5.5m

+0.10

-0.25

±0.00

+0.25

F.KHOSRO Residence

PARKING NO : 8

LOBBY AREA :140m²

STAIR+LIFT AREA : 24m²

GROUND FLOOR PLAN



SC. 1:100

طبقه همکف

گذر

طبقه همکف

مسایه
+7.40

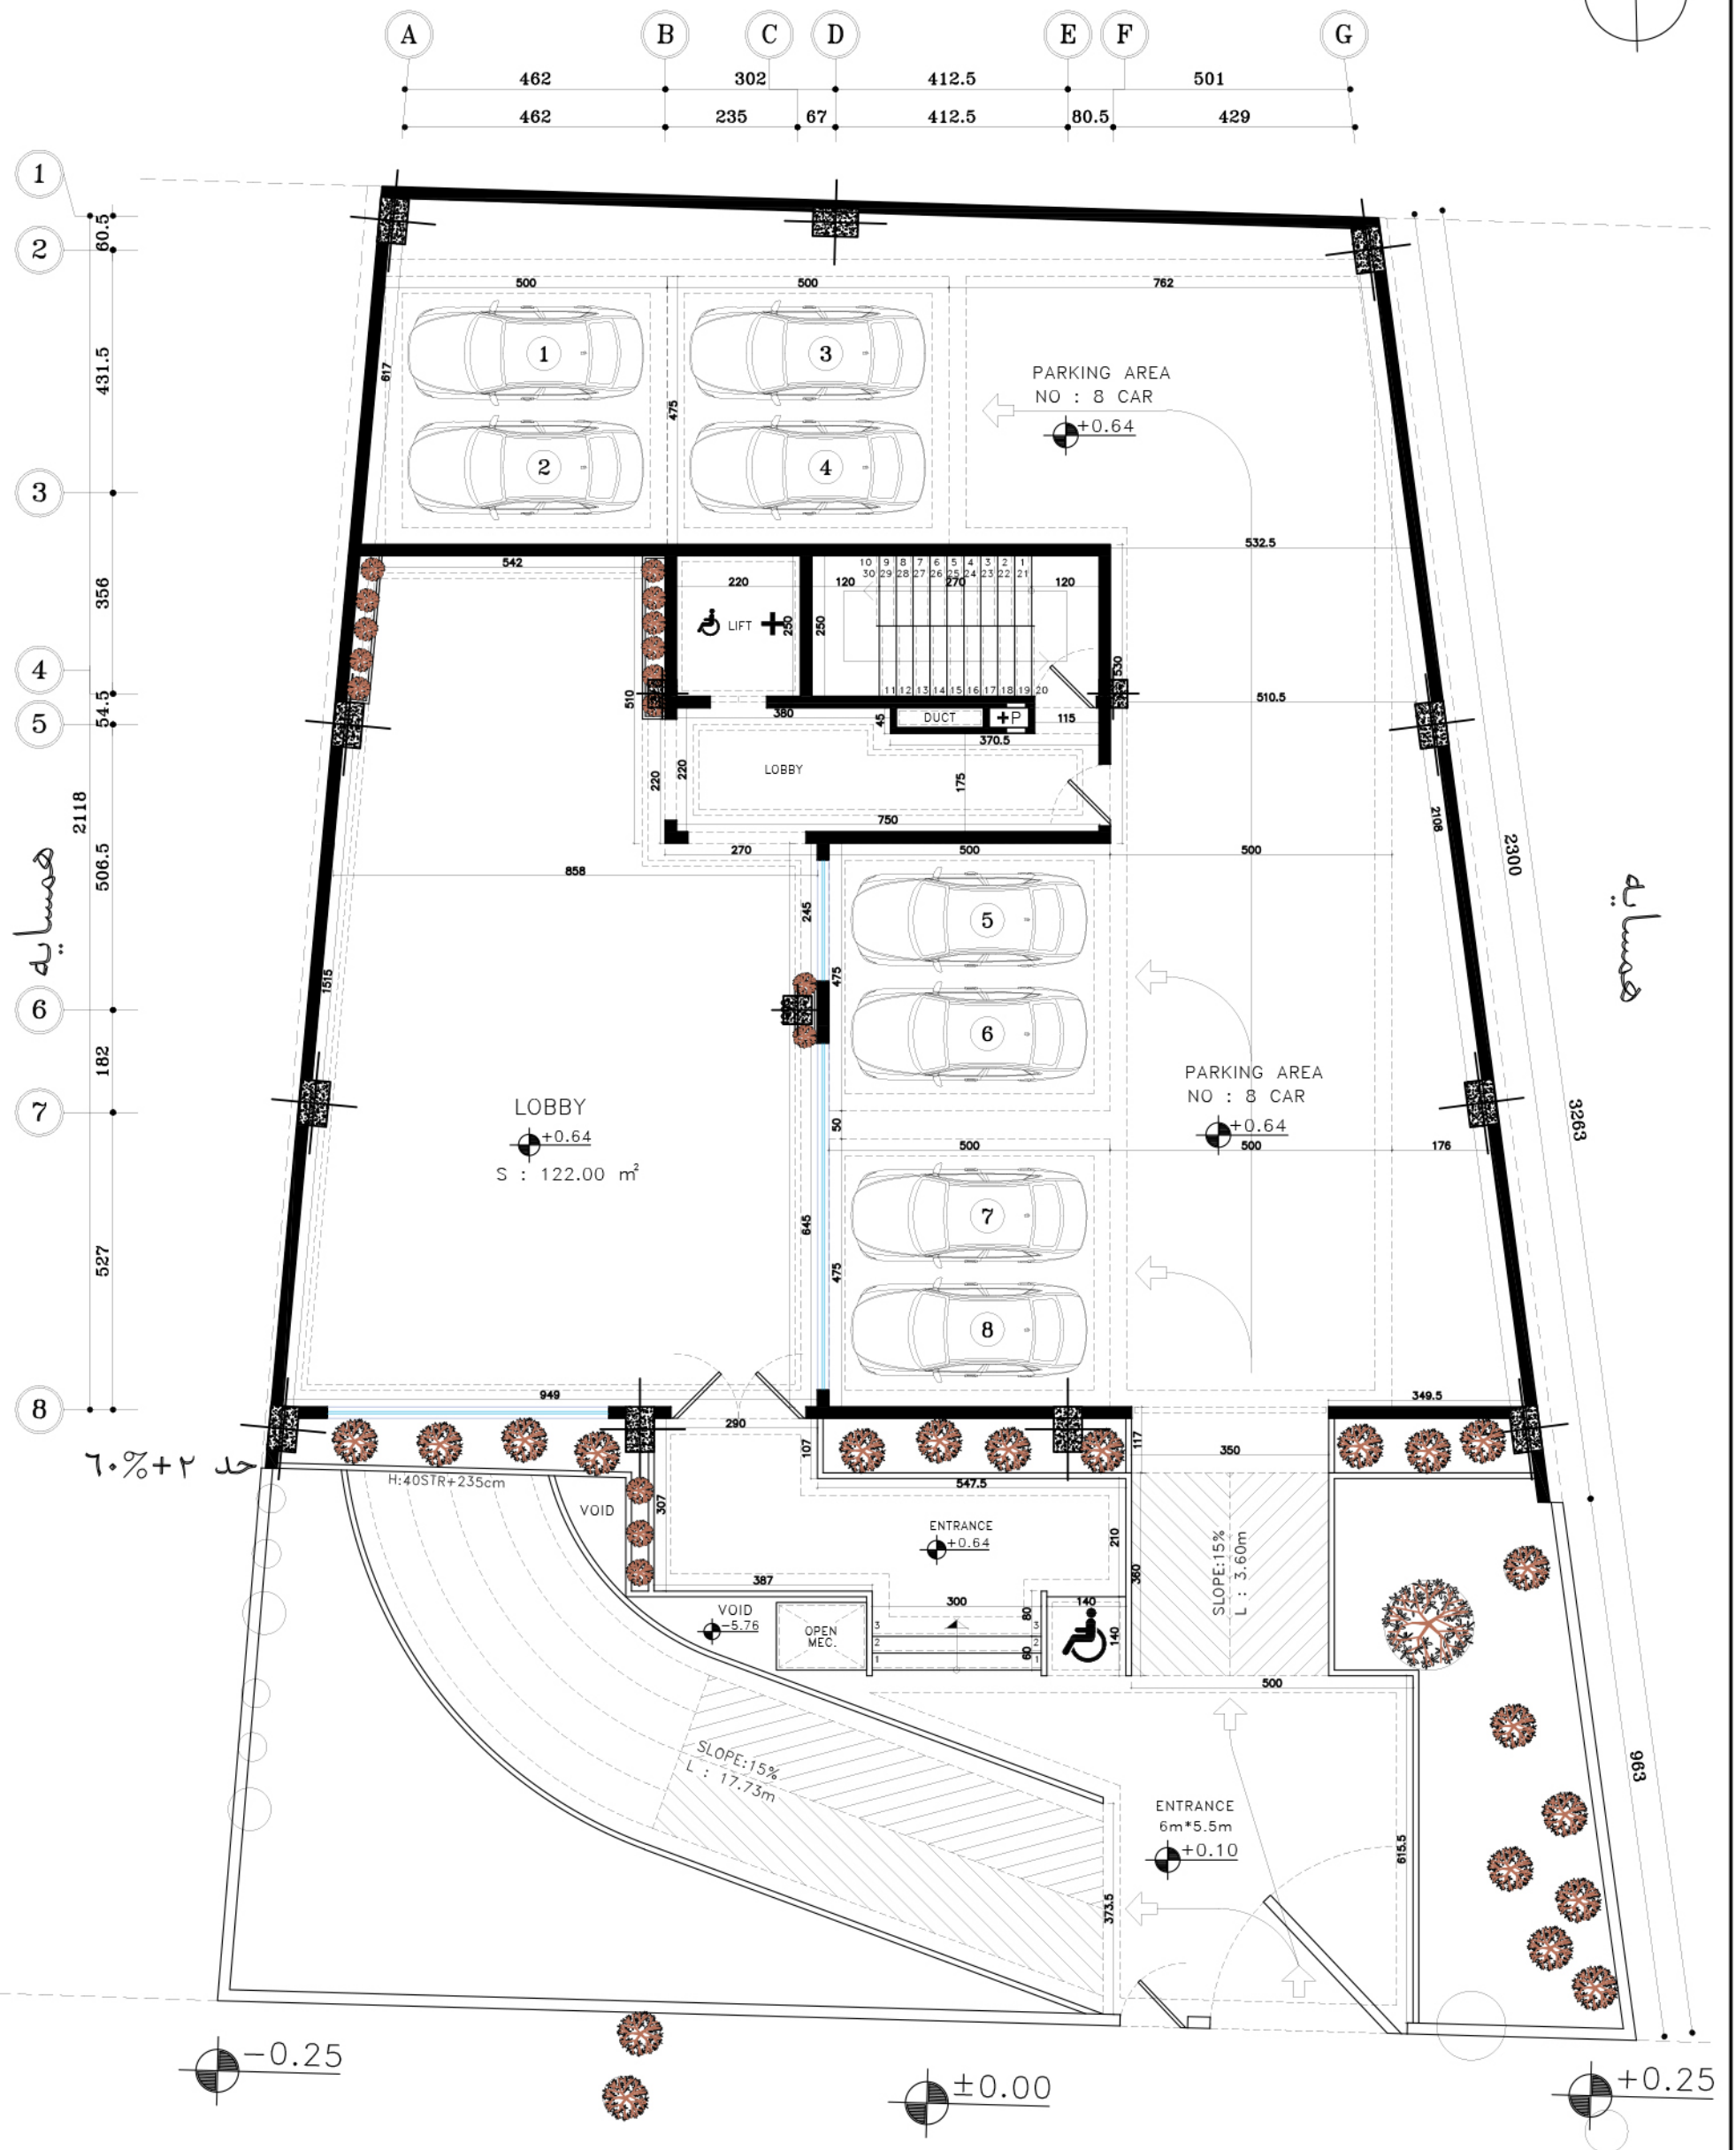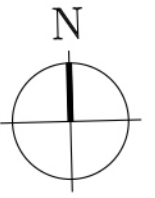

F.KHOSRO Residence

PARKING NO : 8

LOBBY AREA :140m²

STAIR+LIFT AREA : 24m²



GROUND FLOOR PLAN

SC. 1:100

طبقه همکف

گذر

همسایه
+7.40

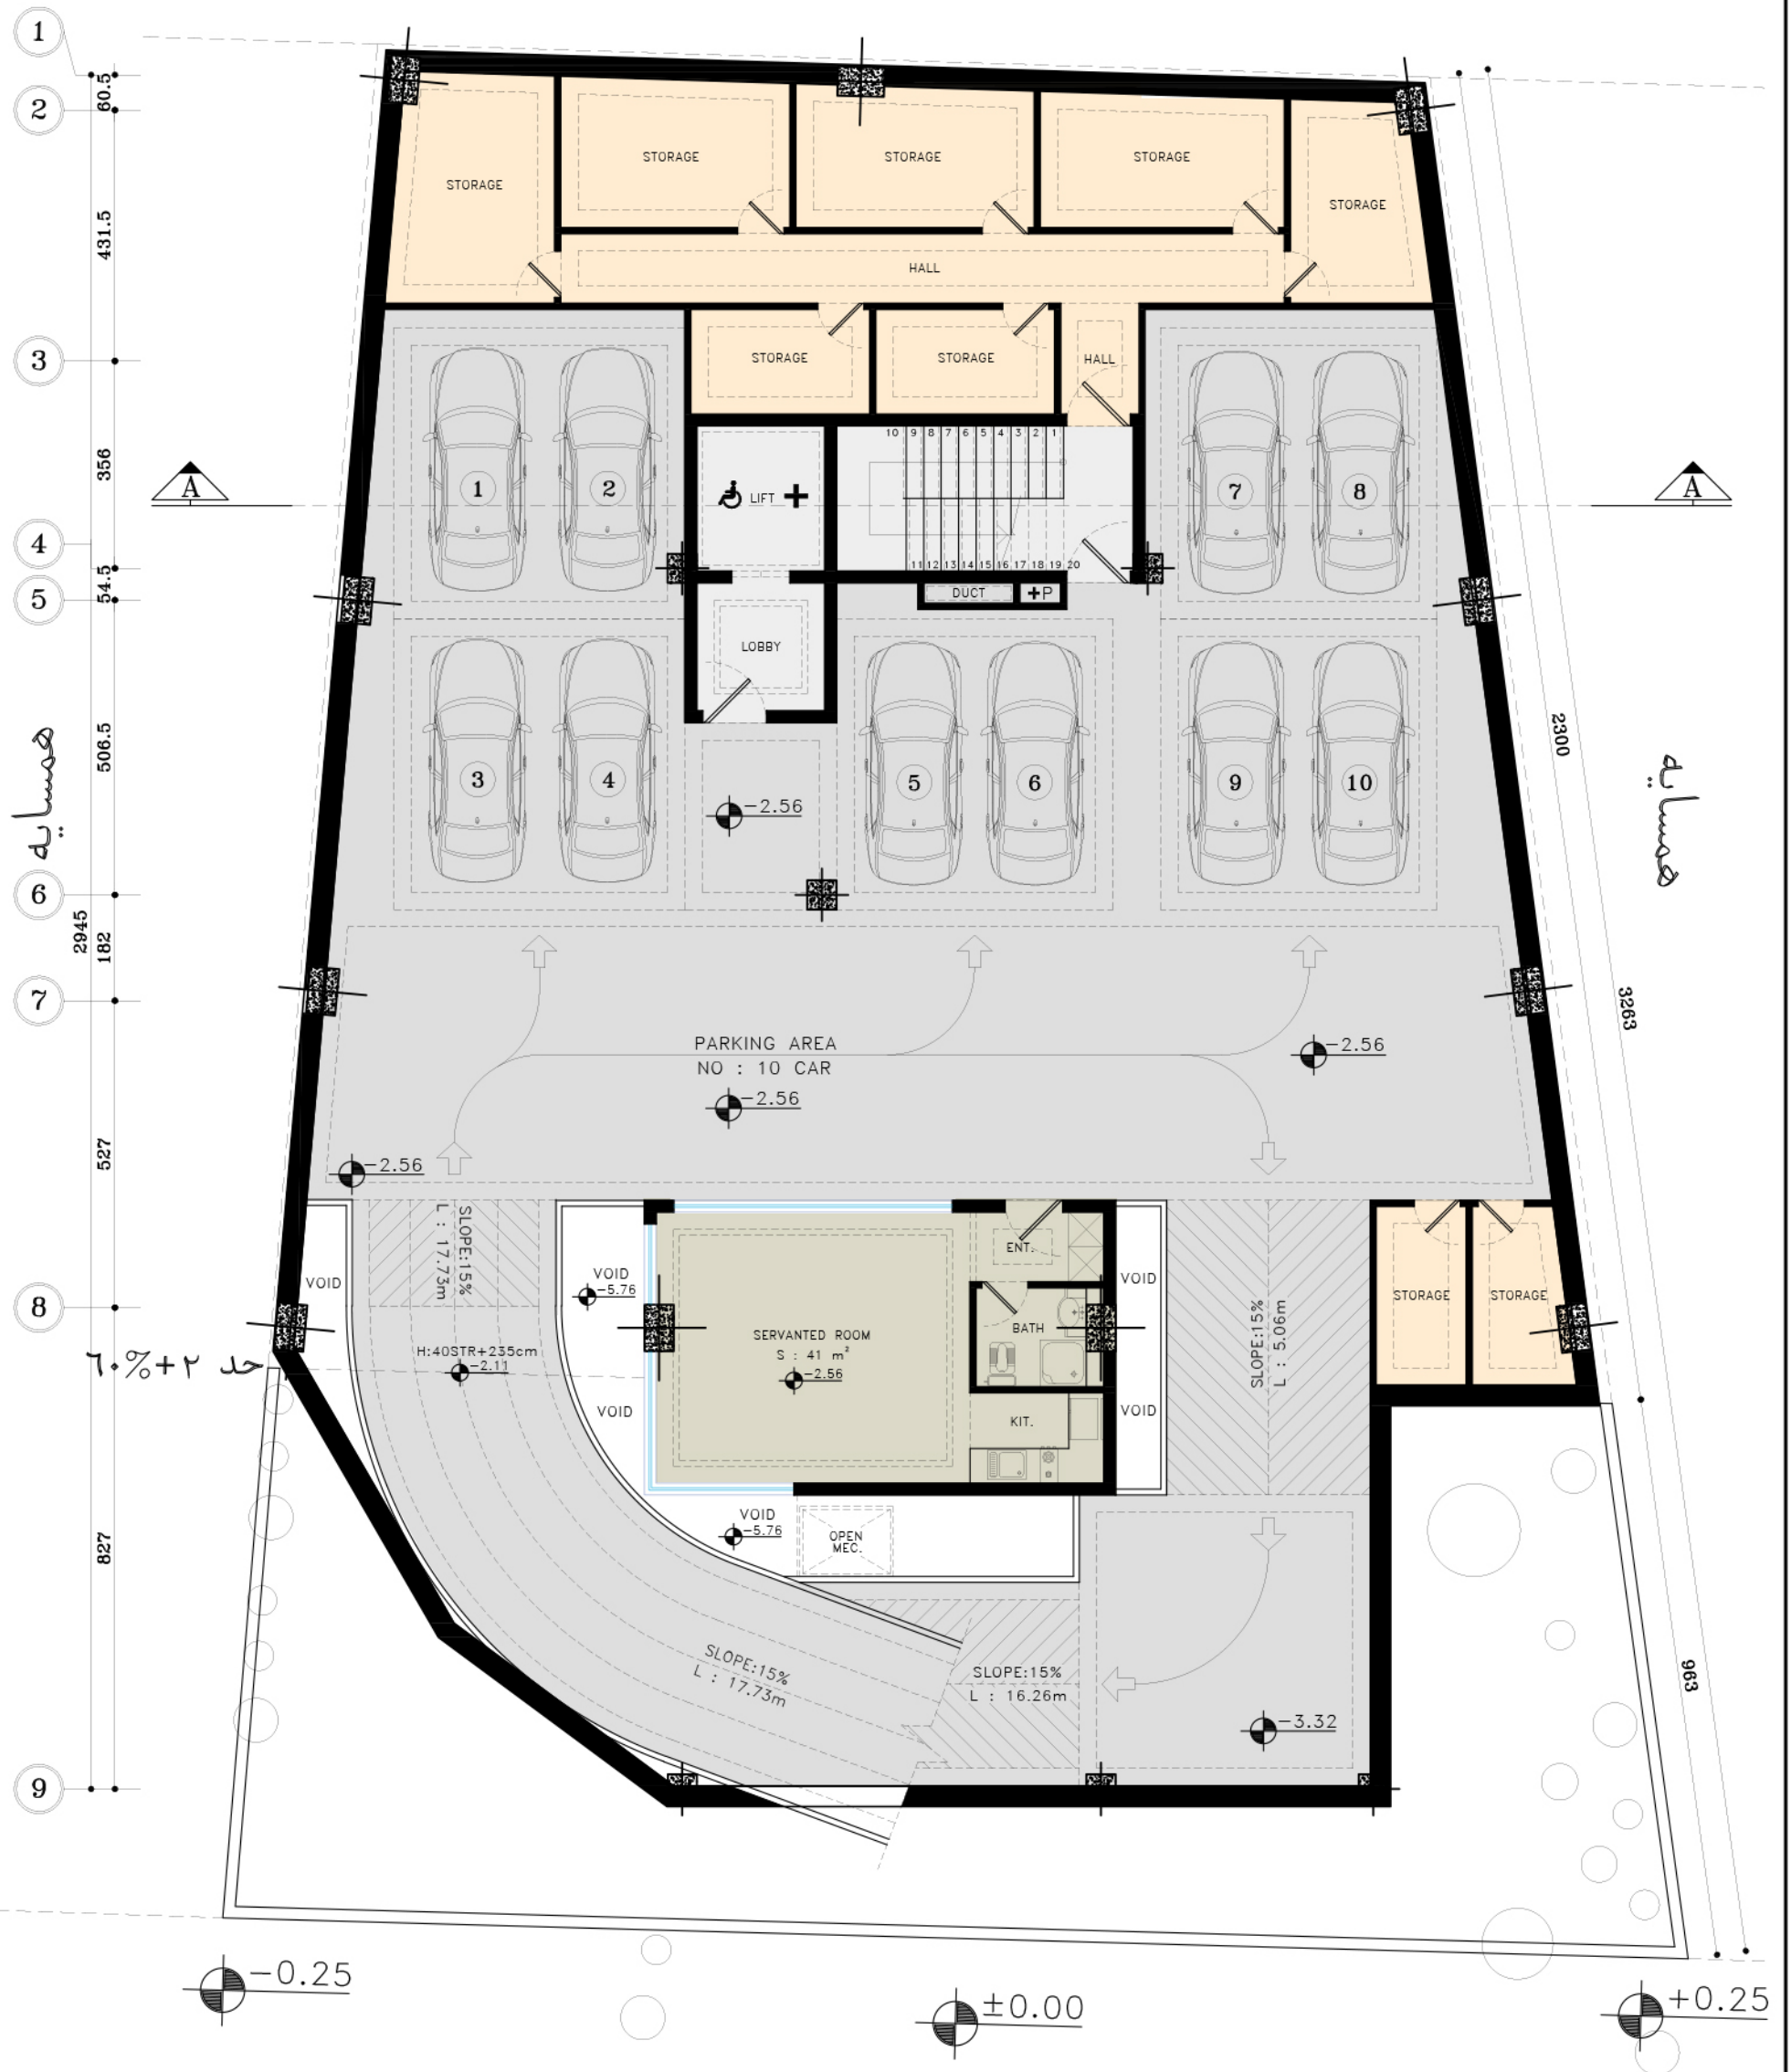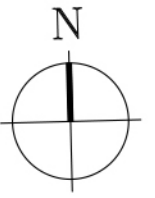

F.KHOSRO Residence

PARKING NO : 10

STORAGE NO : 9

STAIR+LIFT+LOBBY AREA : 29m²



-1 FLOOR PLAN

SC. 1:100 طبقه زیرزمین اول

گذر

طبقه زیرزمین اول

همسایه
+7.40

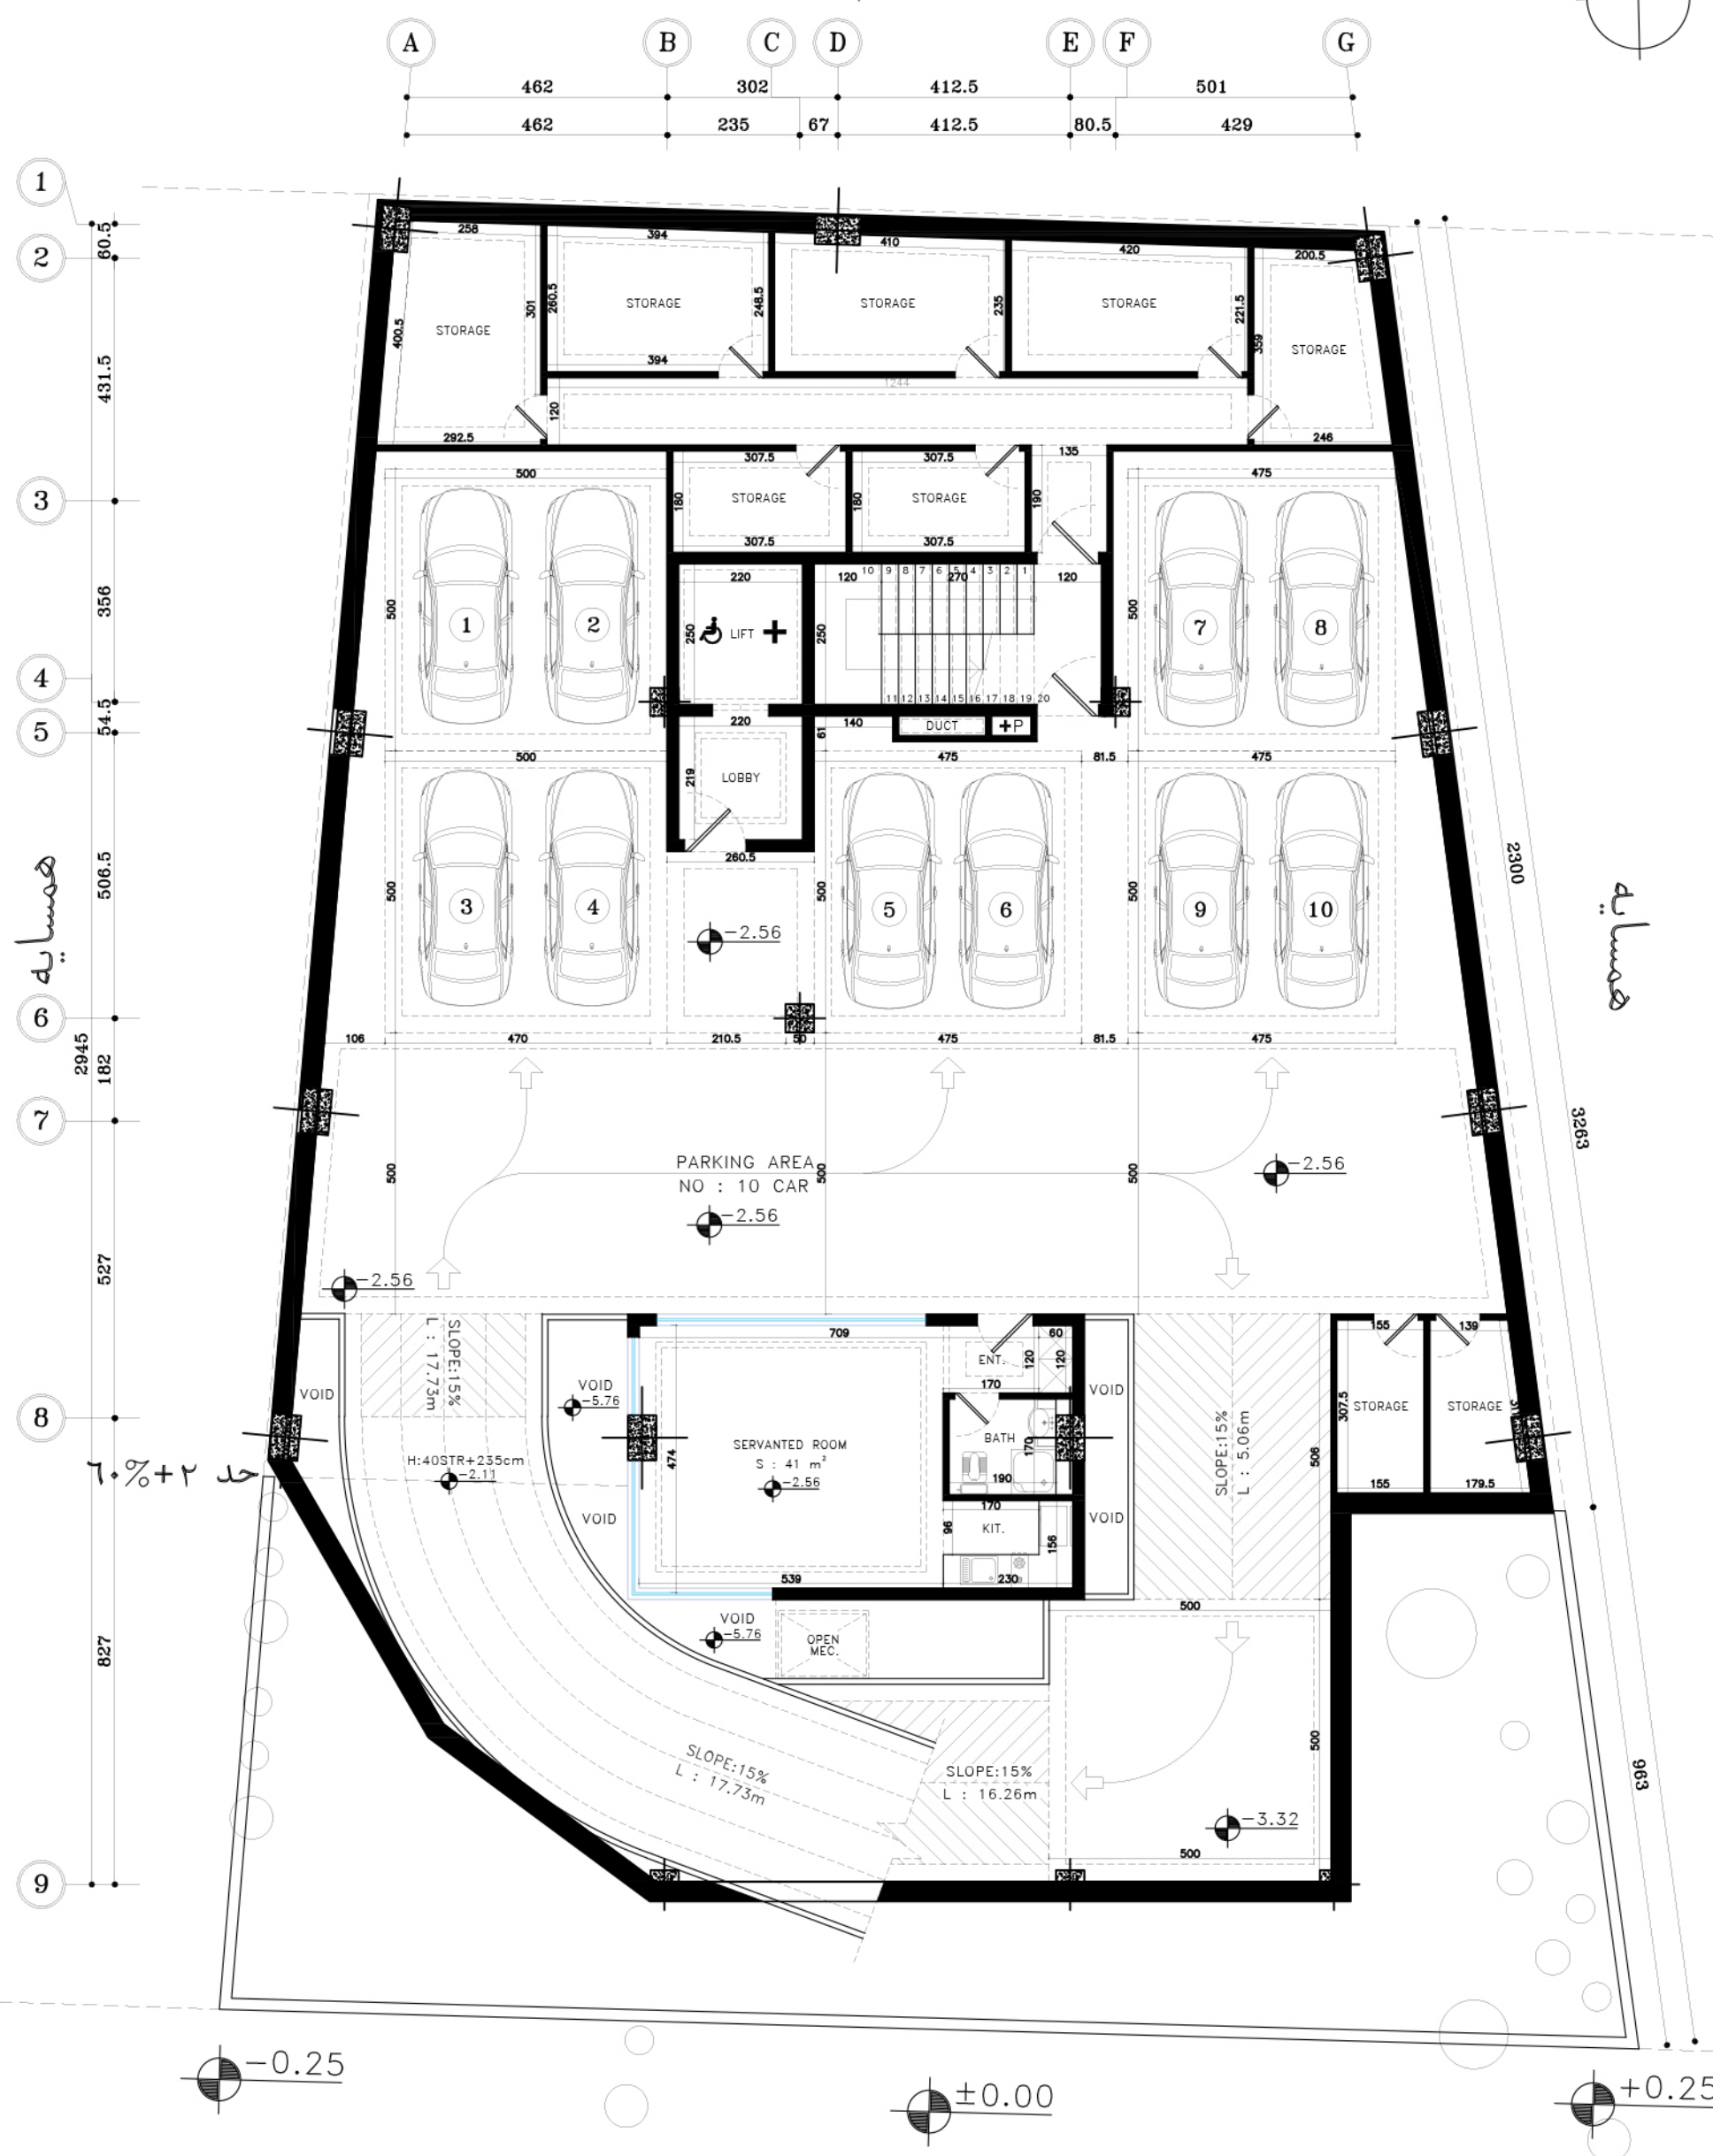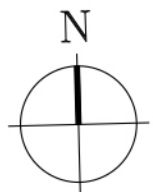

F.KHOSRO Residence

PARKING NO : 10

STORAGE NO : 9

STAIR+LIFT+LOBBY AREA : 29m²

-1 FLOOR PLAN



SC. 1:100 طبقه زیرزمین اول

گذر

همسایه

+7.40

N

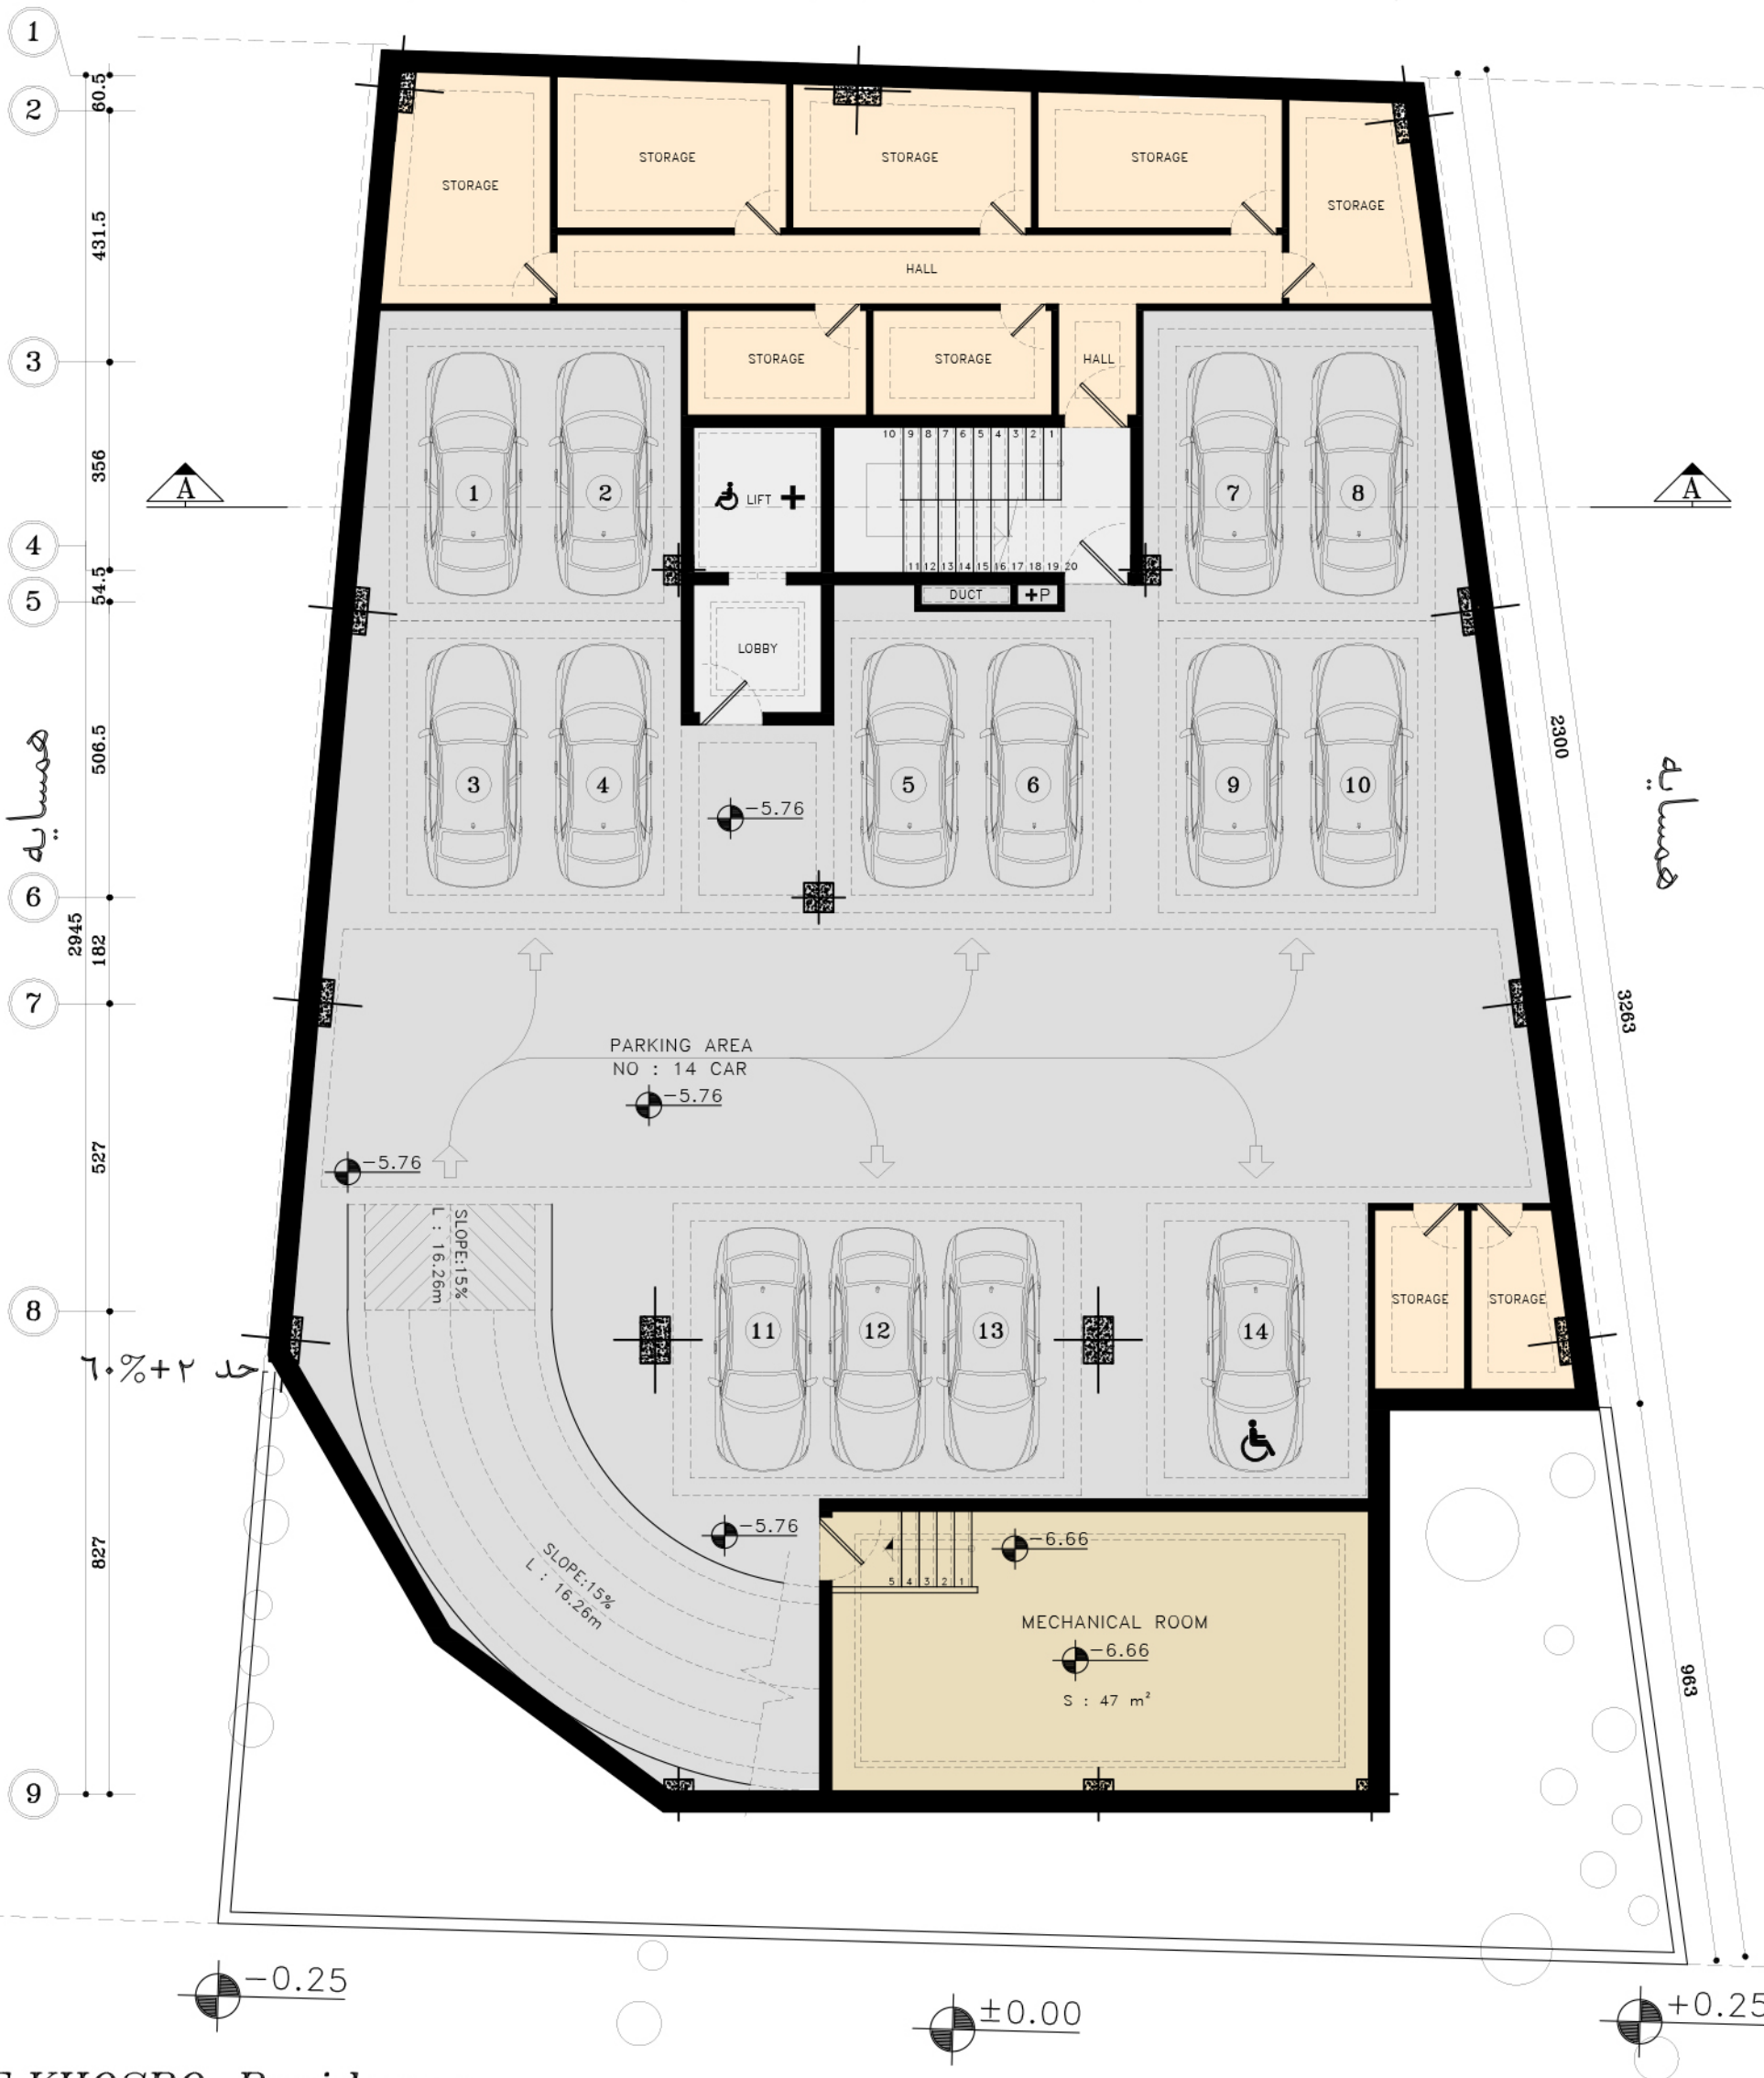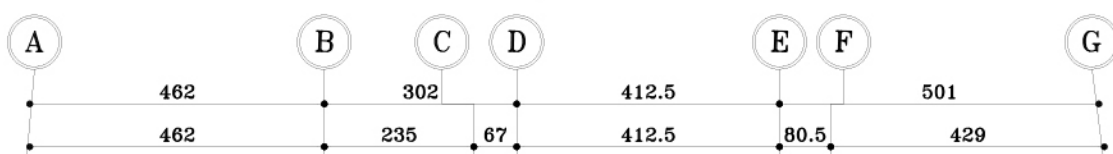

F.KHOSRO Residence

PARKING NO : 14

STORAGE NO : 9

MECHANICAL ROOM : 47m²




STAIR+LIFT+LOBBY AREA : 29m²

-2 FLOOR PLAN

SC. 1:100 طبقه زیرزمین دوم

گذر


همسایه
+7.40

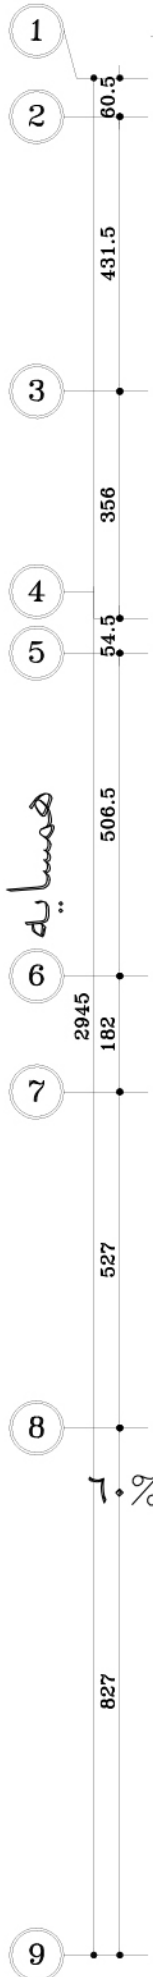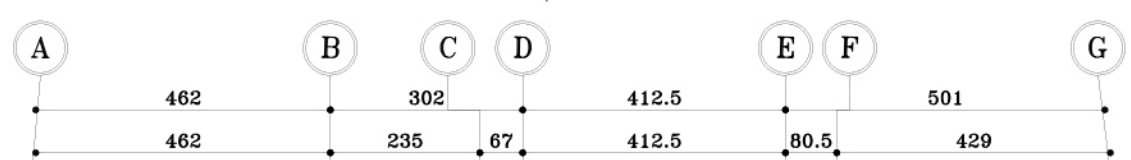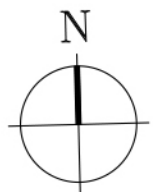

همسایه

همسایه

حد ۲+۷.۰٪

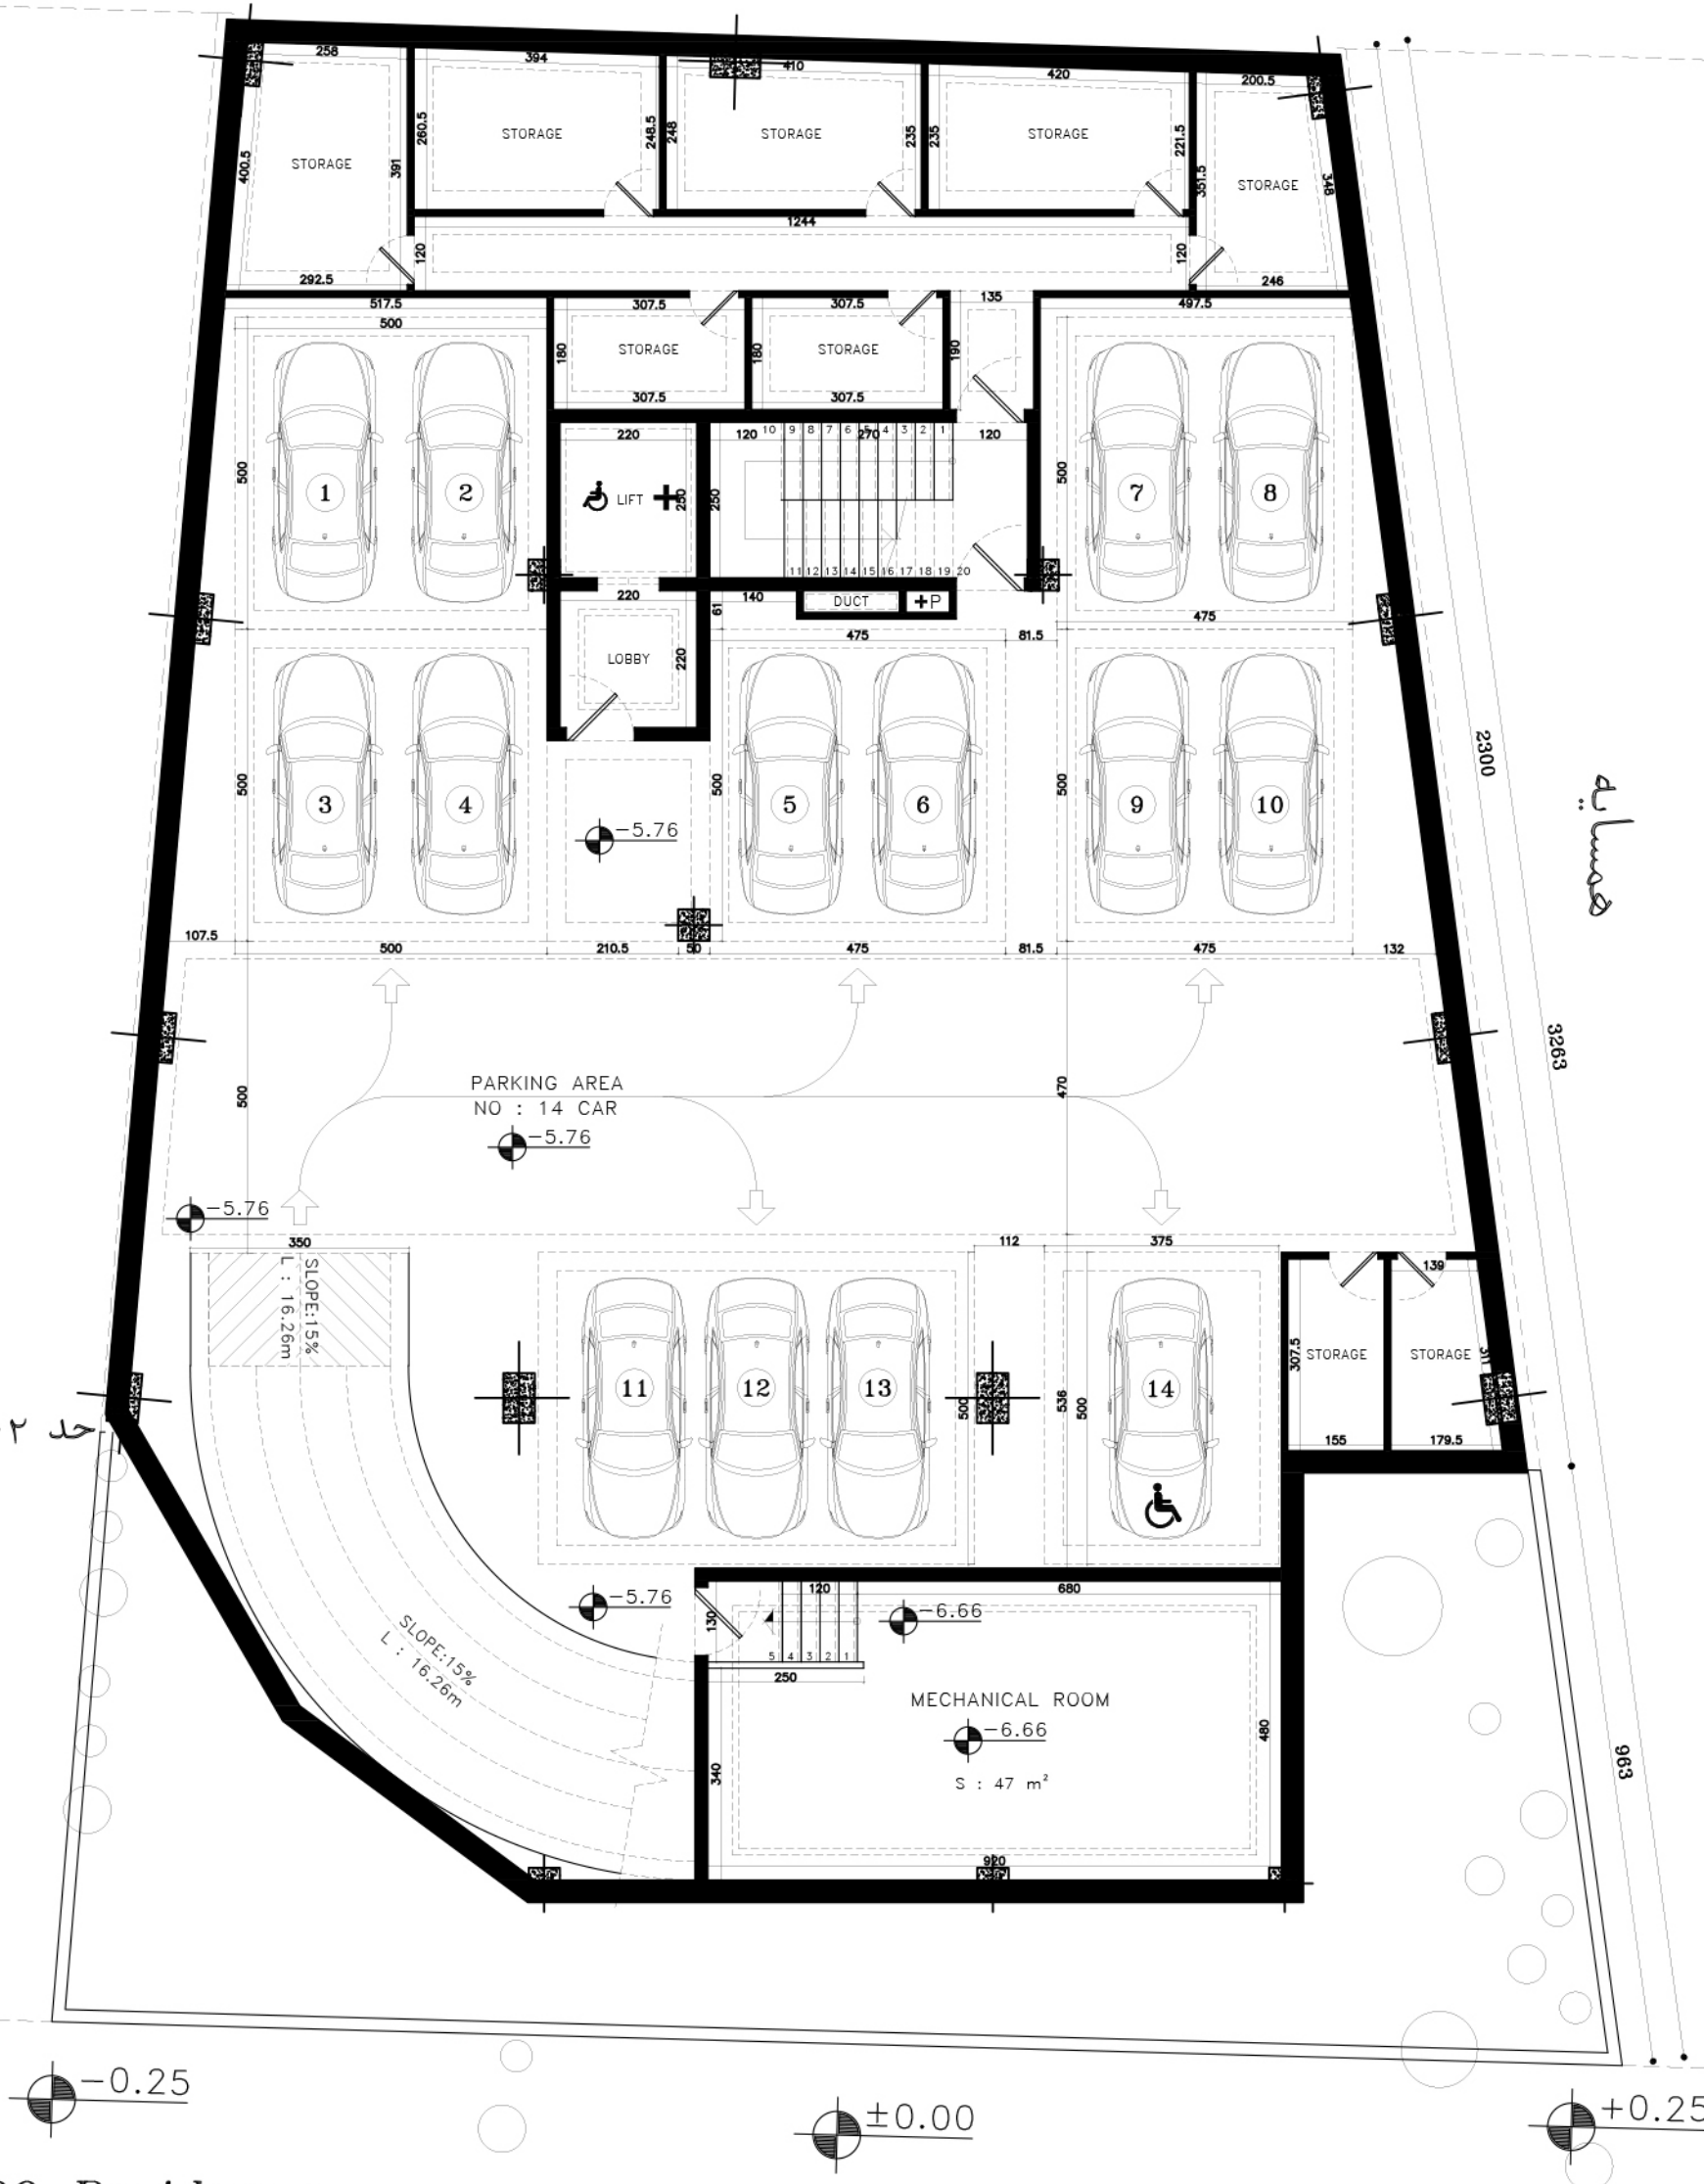


F.KHOSRO Residence

PARKING NO : 14
STORAGE NO : 9
MECHANICAL ROOM : 47m²
STAIR+LIFT+LOBBY AREA : 29m²

-2 FLOOR PLAN

SC. 1:100 طبقه زیرزمین دوم

گذر

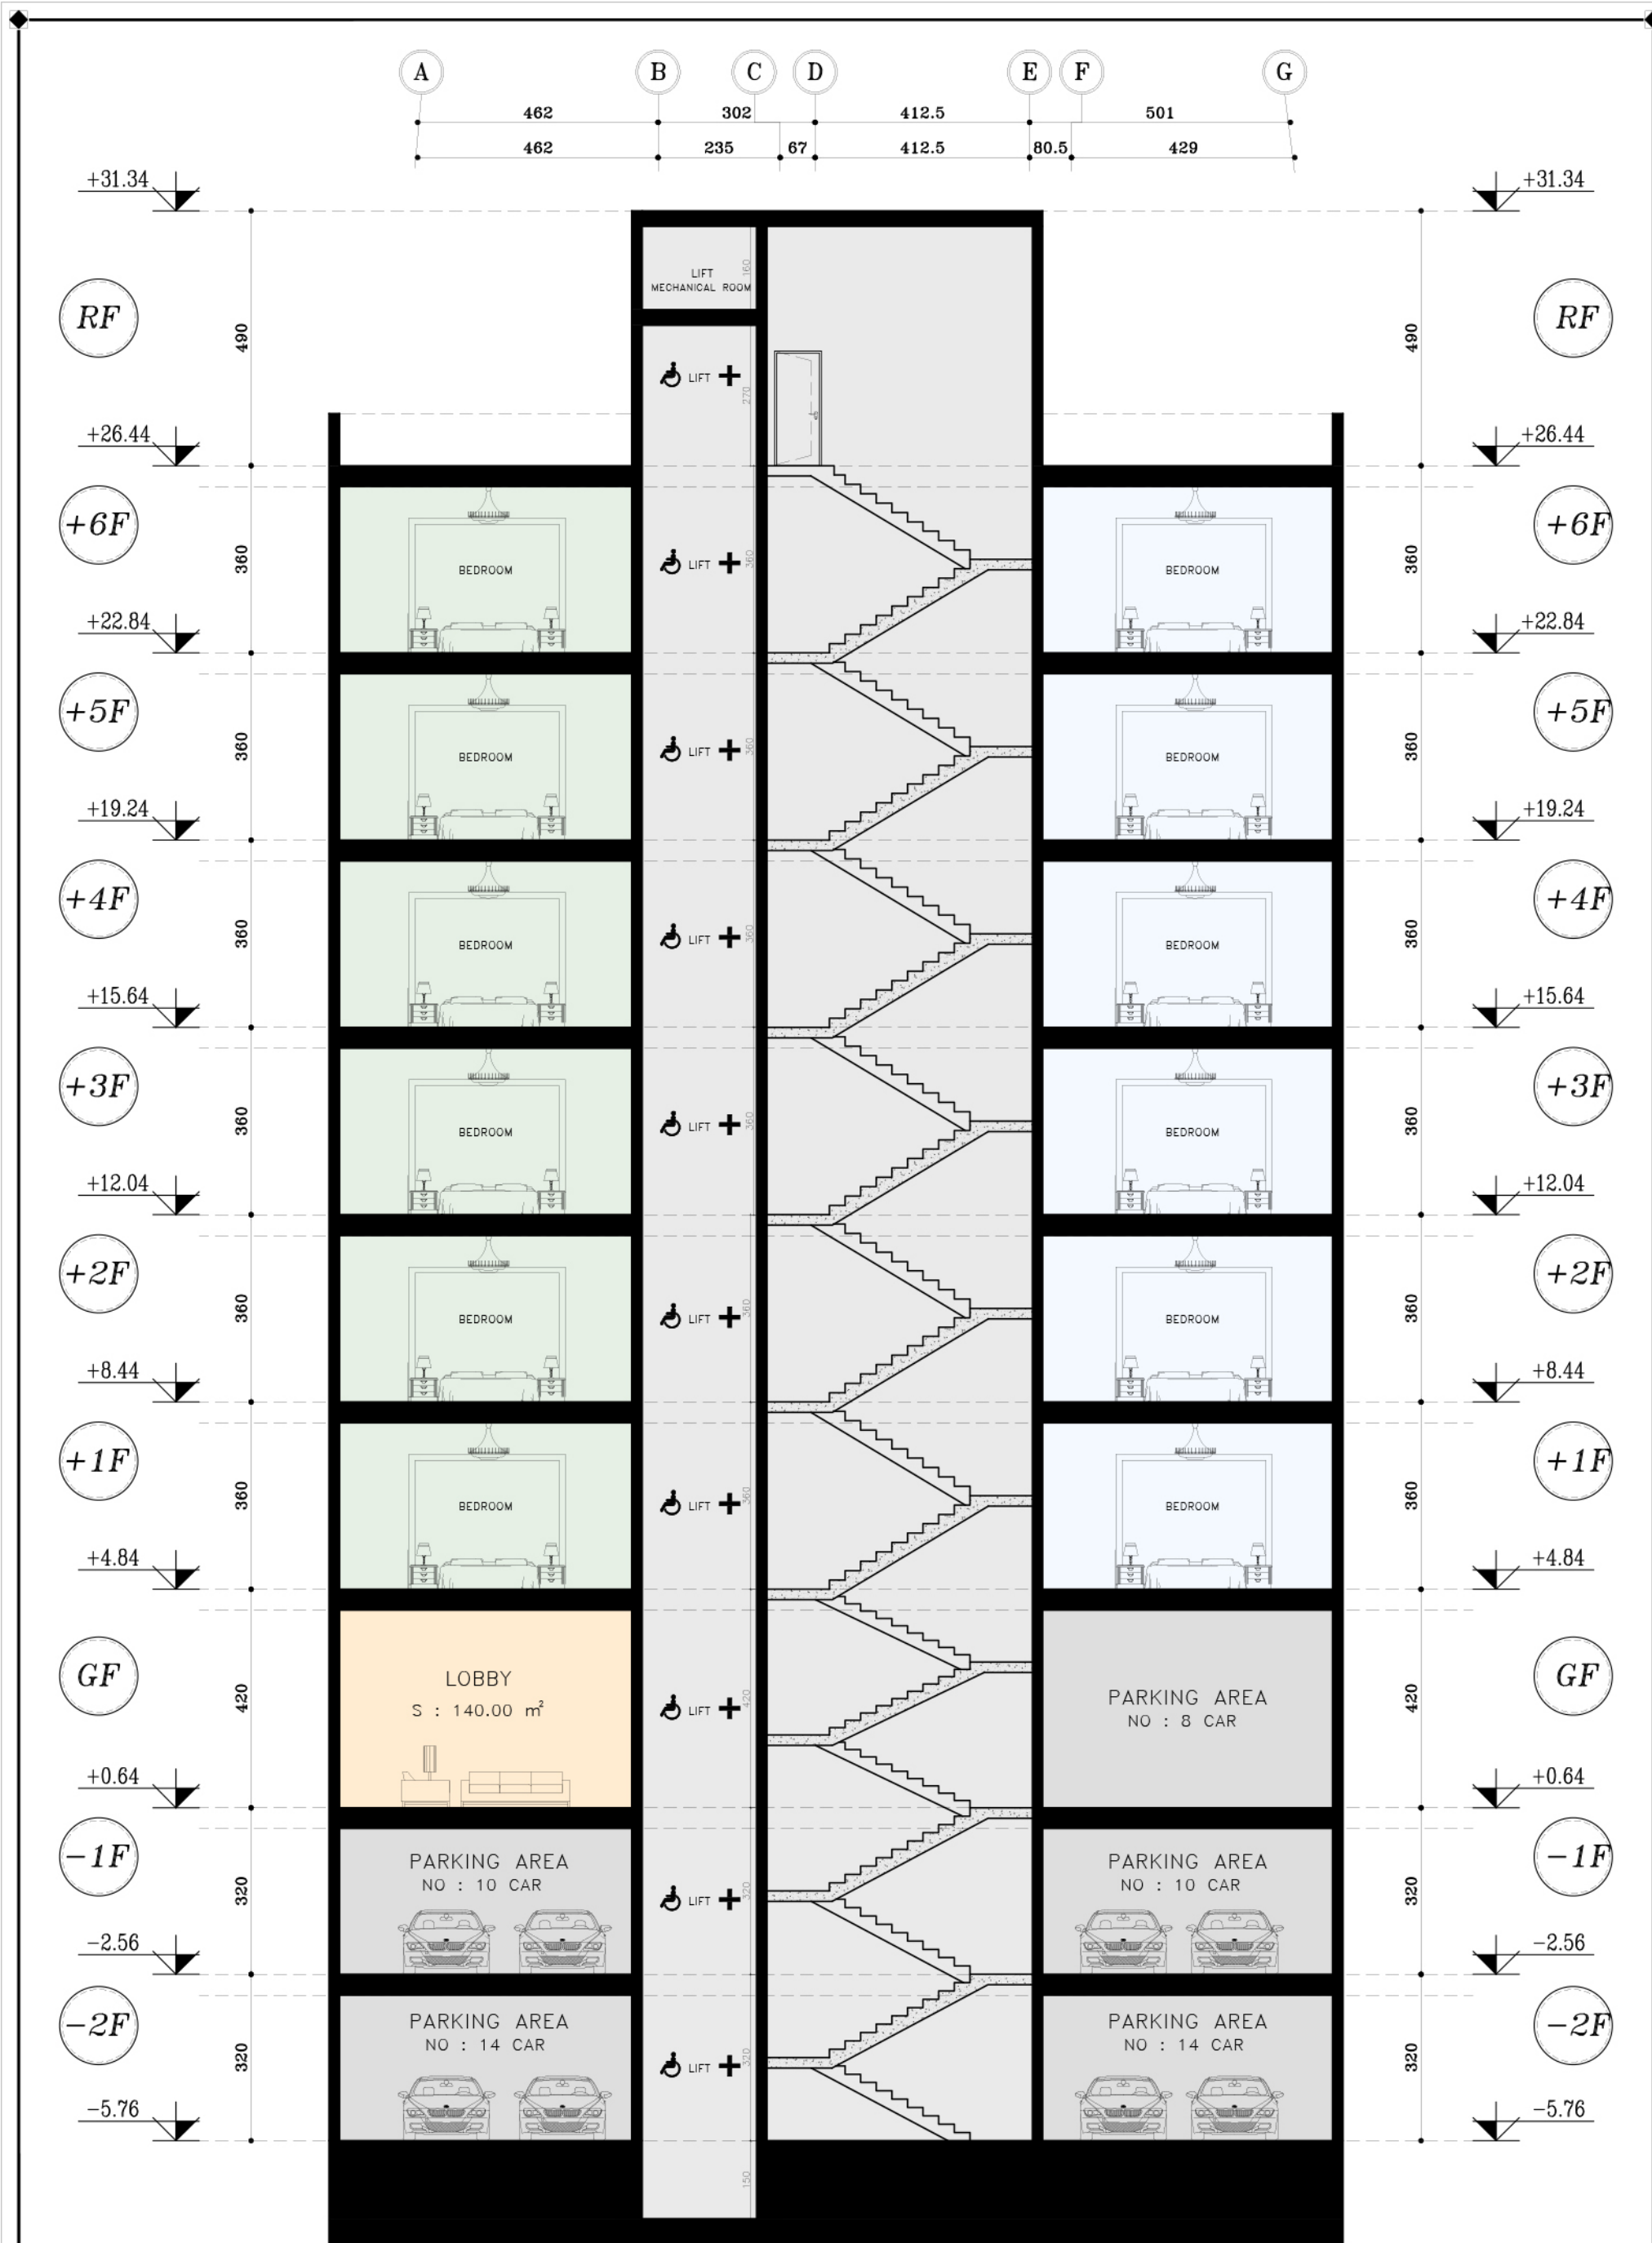

F.KHOSRO Residence
SECTION A-A

SC. 1:100