




ساختمان مسكونے آفتاب شرق ۲

AFTAB SHARGH 2
RESIDENTIAL APARTMENT

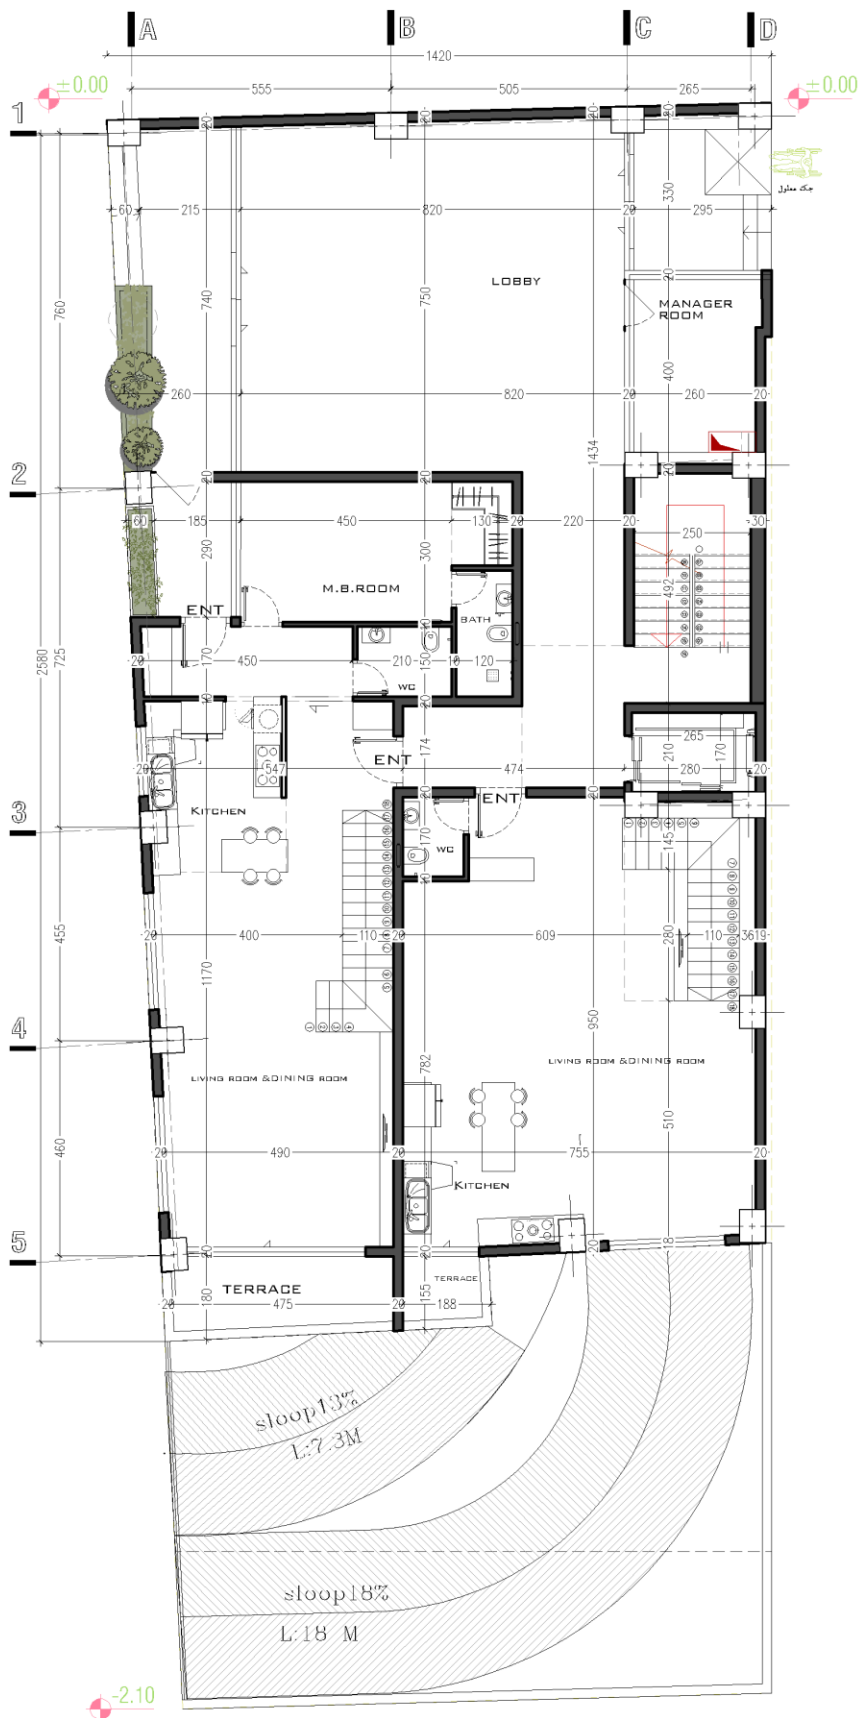

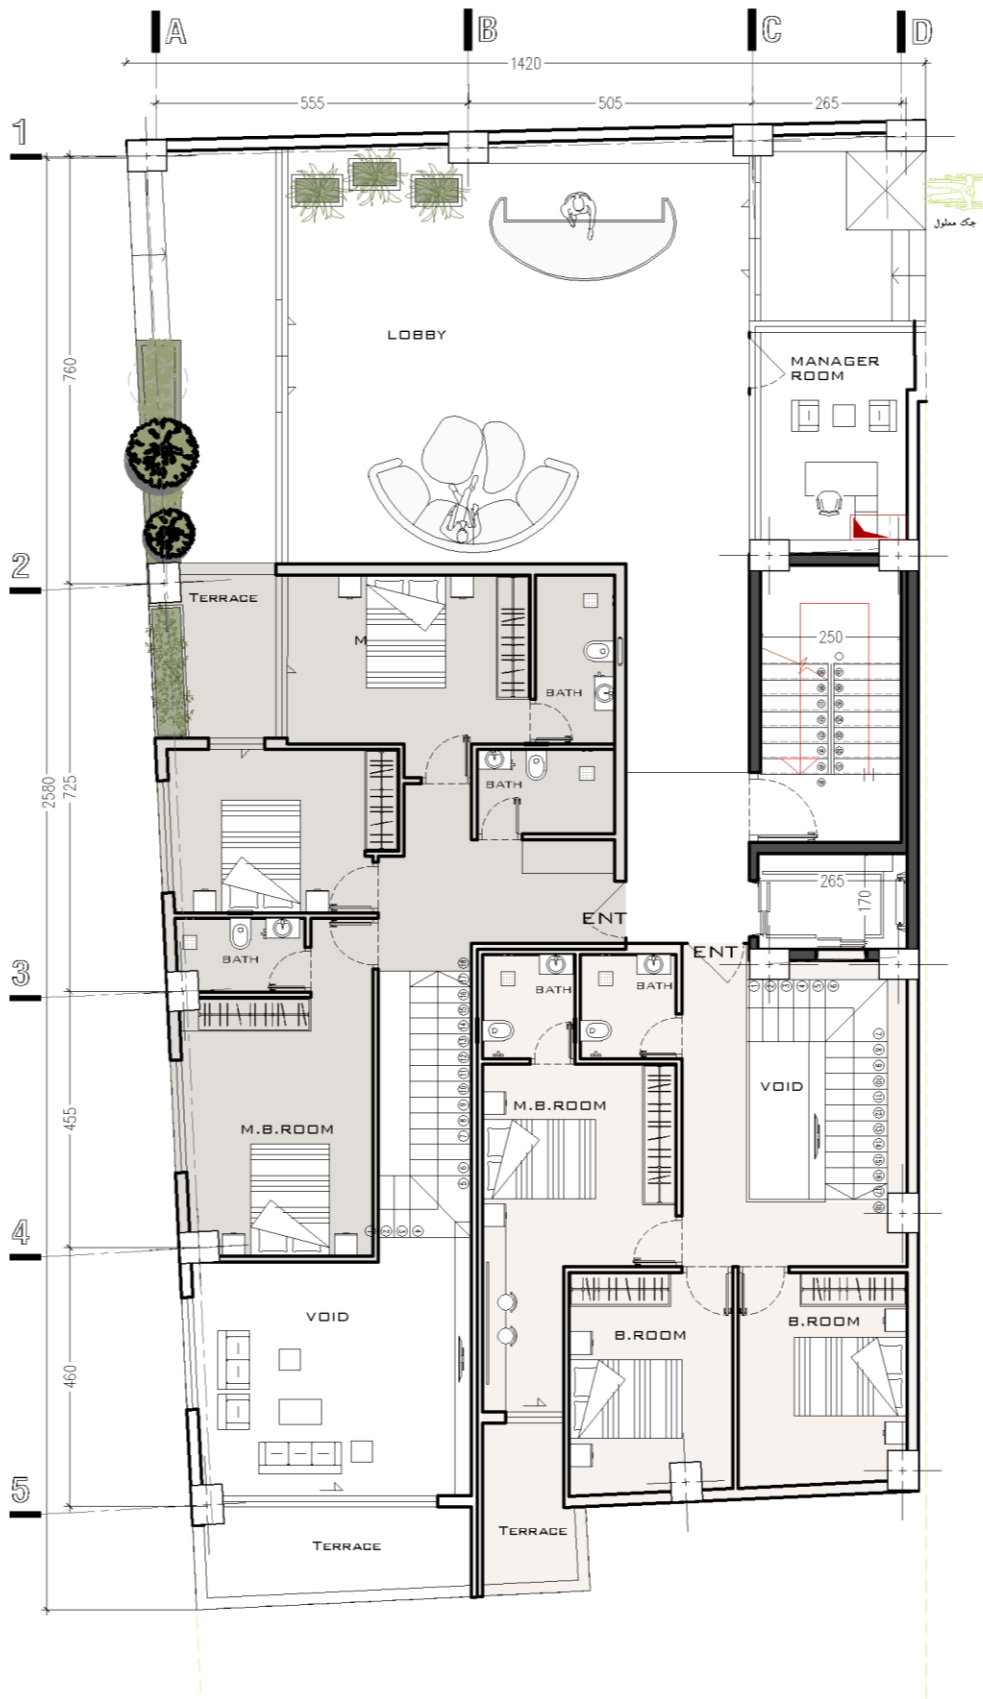



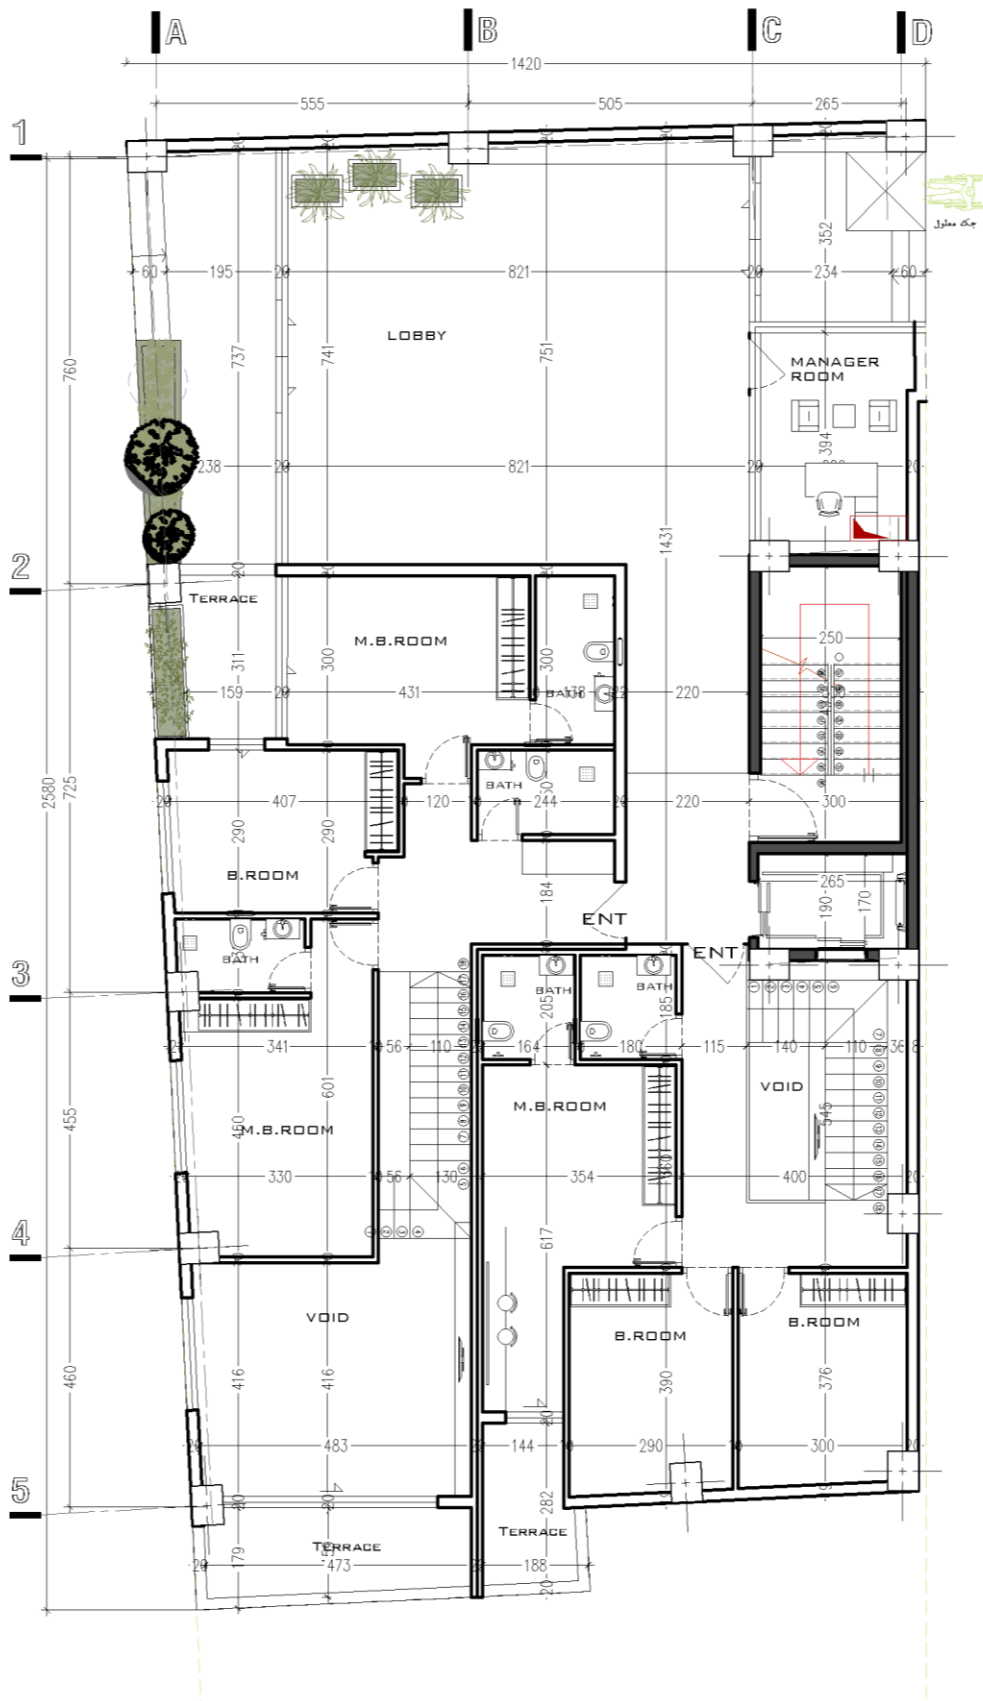





پلان اندازه گذاری طبقات ۲ واحدی - ۳ خواب














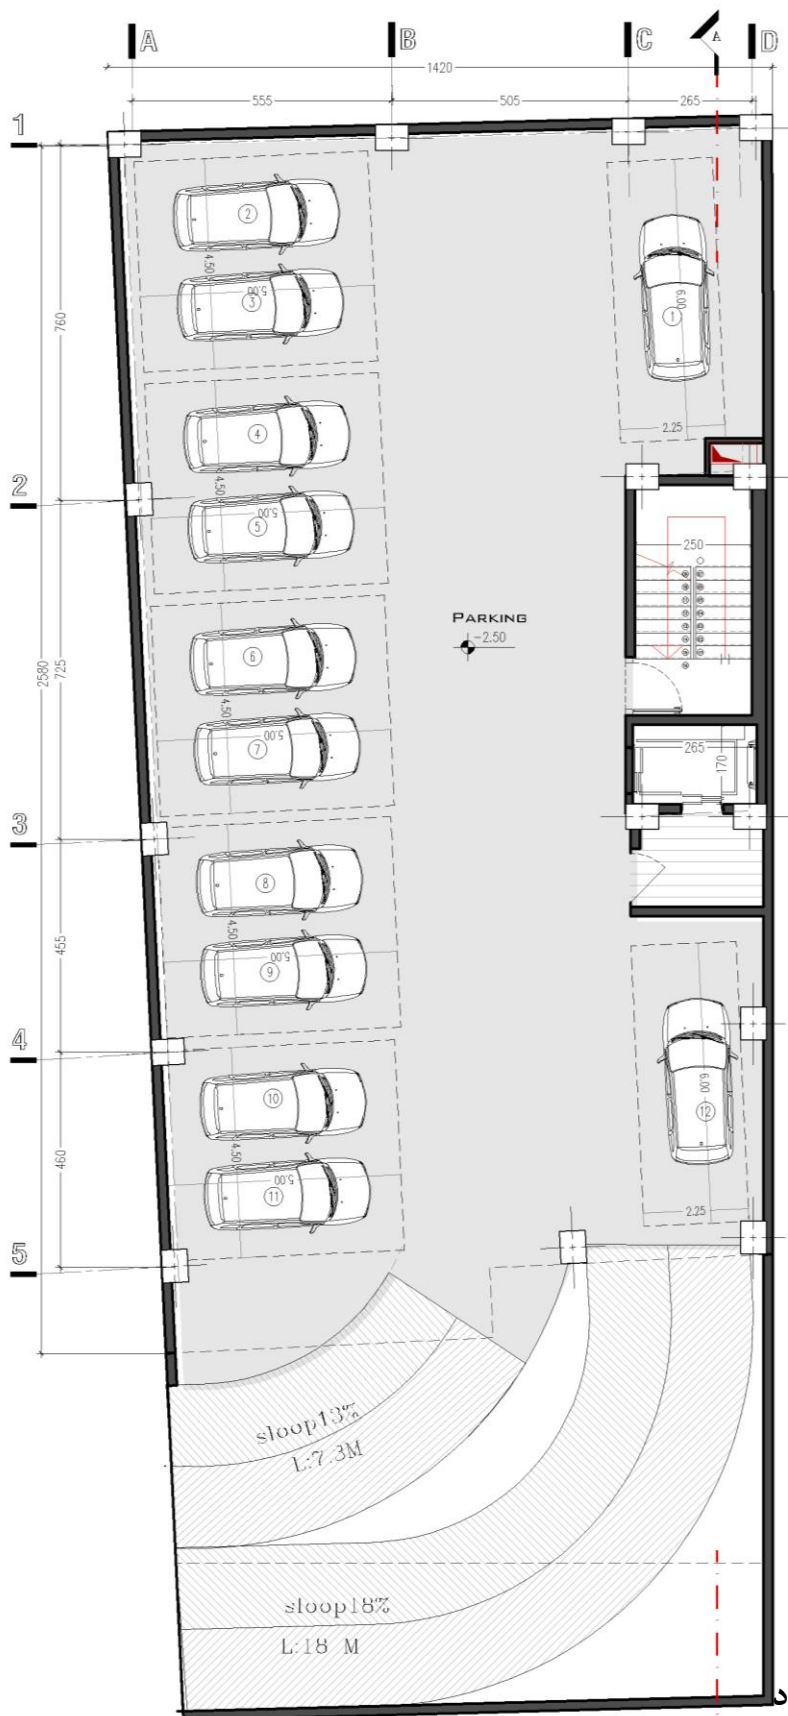


تعداد پارکینگ تامین شده در طبقه: ۱۲ عدد
تعداد کل پارکینگ تامین شده: ۲۴ عدد

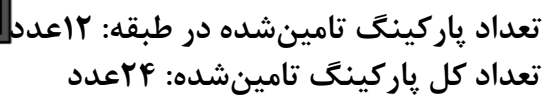

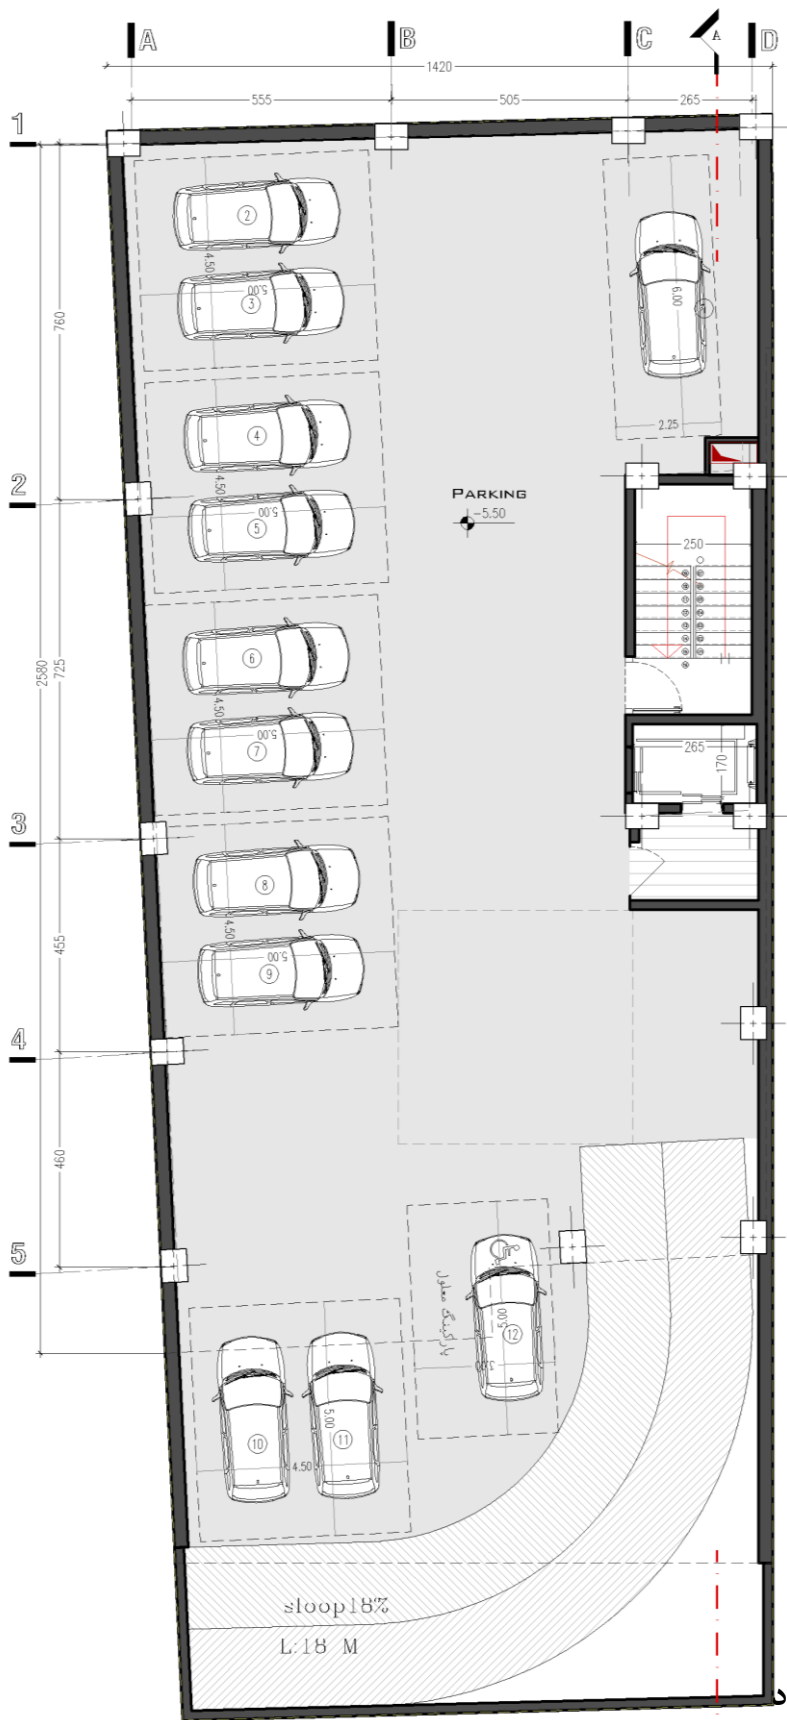


تعداد پارکینگ تامین شده در طبقه: ۱۲ عدد
تعداد کل پارکینگ تامین شده: ۲۴ عدد

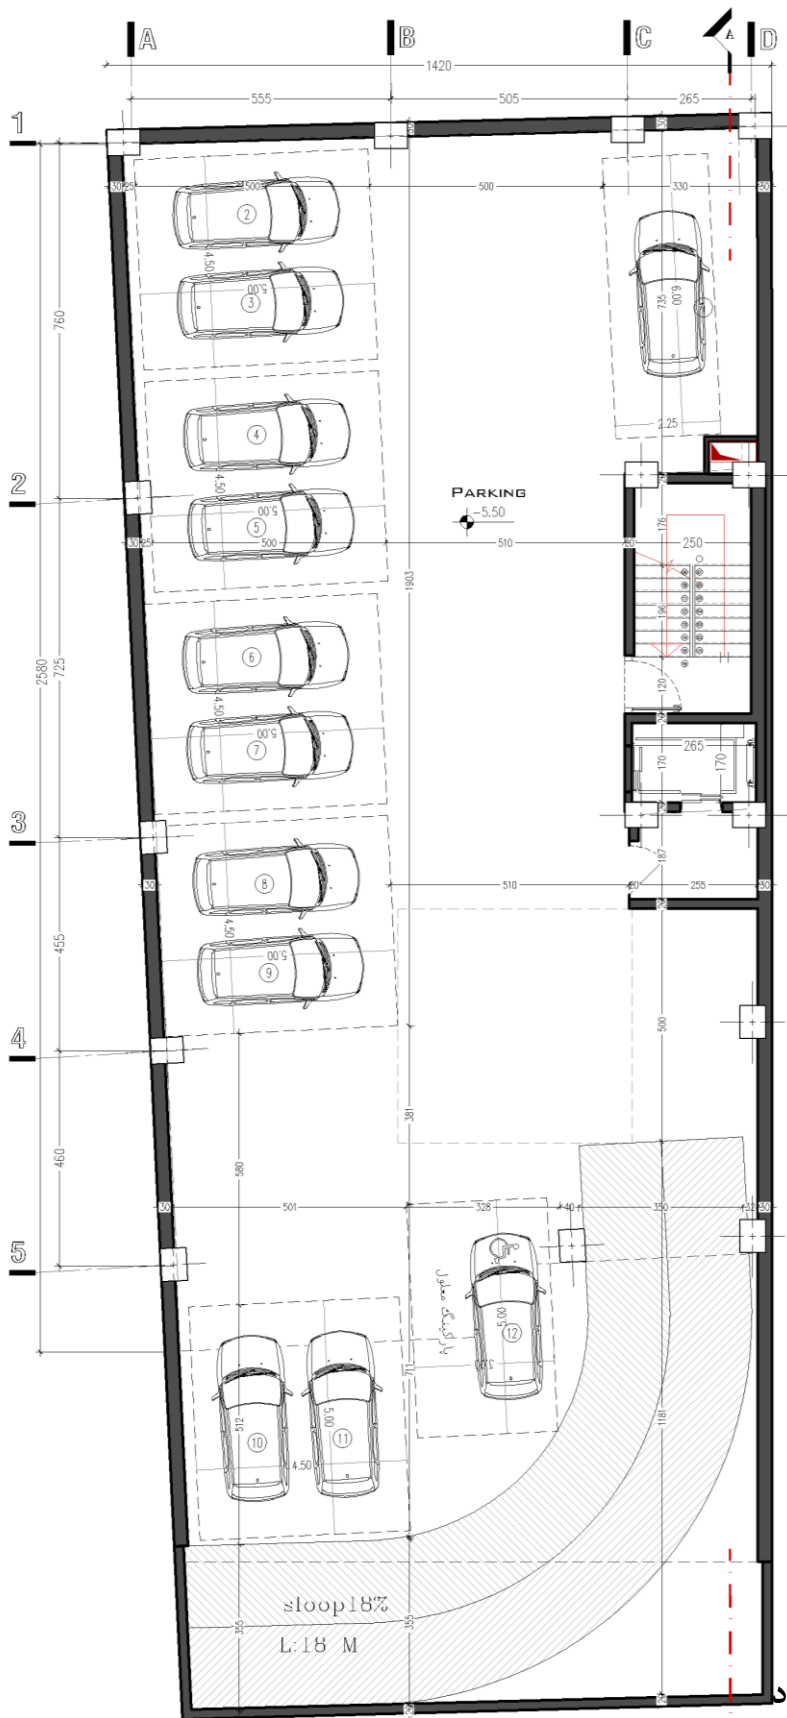

تعداد پارکینگ تامین شده در طبقه: ۱۲ عدد
تعداد کل پارکینگ تامین شده: ۲۴ عدد



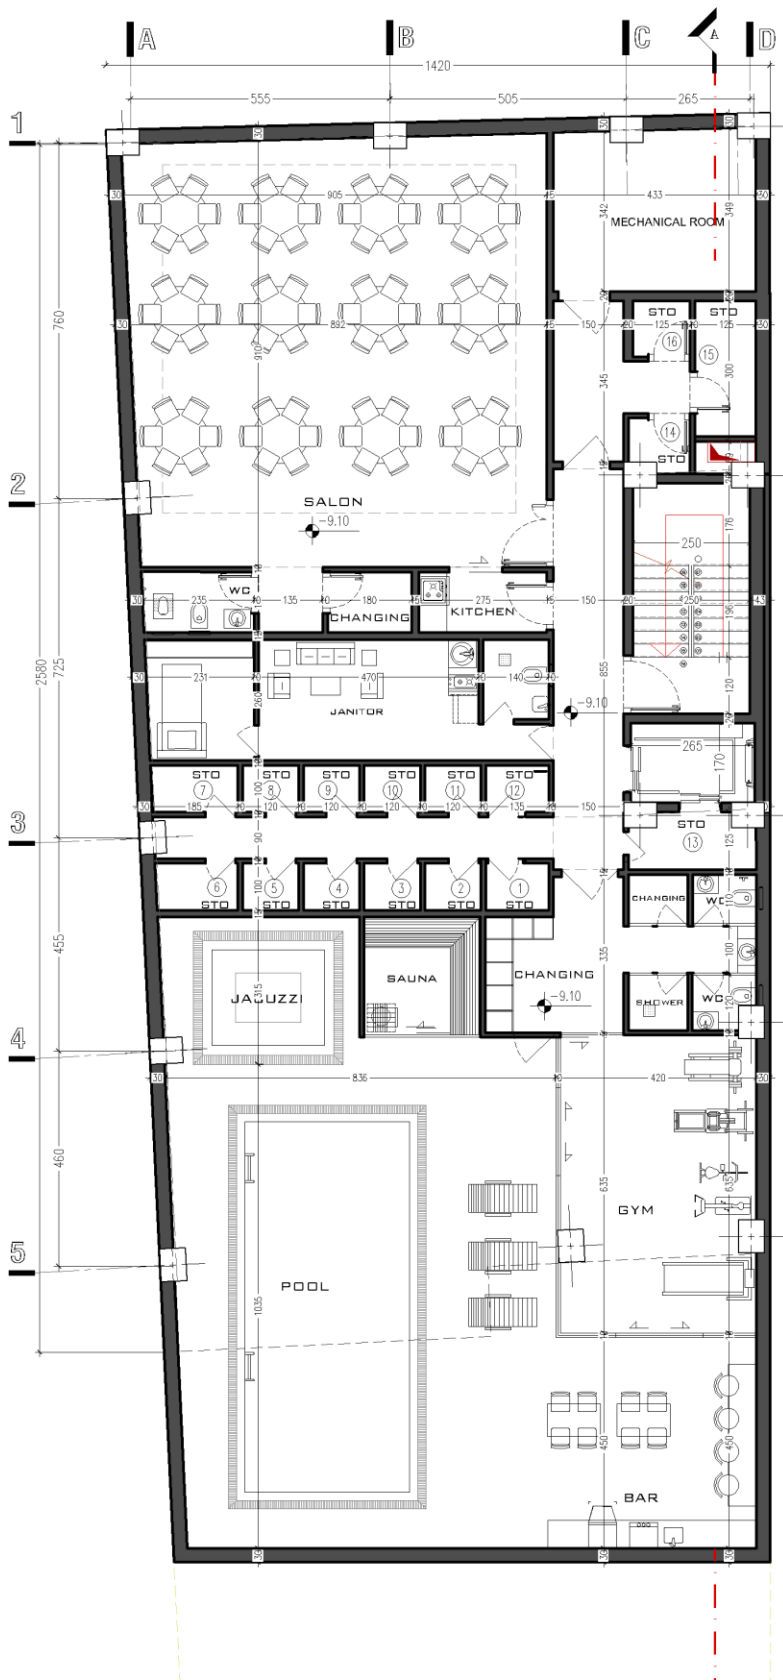



SECTION A-A
SC 1/100



**AFTAB
SHARGH 2
COMPETITION**

جدول مساحت کلی مسابقه ساختمان "آفتاب شرق ۲"
دو واحدی دو خوابه

مساحت کل طبقه مساحت	اتبار		پارکینگ تعداد	راه پله + آسانسور و لابی مساحت	مسکونی			کاربری طبقه
	مساحت	واحد			مساحت واحد ها	مساحت کل	واحد	
414.90	45.85	17	-	-	-	-	-	زیرزمین ۳-
455.60	-	-	12	-	-	-	-	زیرزمین ۲-
455.60	-	-	12	-	-	-	-	زیرزمین ۱-
341.63	-	-	-	147.49	واحد ۱: 113.74 واحد ۲: 80.40	194.14	2	همکف
147.40	-	-	-	-	واحد ۱: 70.67 واحد ۲: 76.73	147.40	2	نیم طبقه
341.63	-	-	-	26.95	واحد ۱: 125.20 واحد ۲: 189.48	314.68	2	اول
341.63	-	-	-	26.95	واحد ۱: 125.20 واحد ۲: 189.48	314.68	2	دوم
341.63	-	-	-	26.95	واحد ۱: 125.20 واحد ۲: 189.48	314.68	2	سوم
341.63	-	-	-	26.95	واحد ۱: 125.20 واحد ۲: 189.48	314.68	2	چهارم
341.63	-	-	-	26.95	واحد ۱: 125.20 واحد ۲: 189.48	314.68	2	پنجم
341.63	-	-	-	27.11	314.52	314.52	1	ششم
مساحت کل مجموعه	مجموع مساحت اتبار	مجموع تعداد پارکینگ سالم	-	مجموع مساحت مسکونی				جمع
3864.91	45.85	17	24	309.35	2229.46		13	

دیوارهای مشترک بین فضای مسکونی و مشاعات (راه پله، آسانسور و لابی) جزء مساحت مسکونی محاسبه می شود
نیازی به پر کردن خانه های با علامت (-) نیست
لطفاً پلی لاین مساحت کل طبقه و واحدهای مسکونی در فایل اتوکد ترسیم شود



**AFTAB
SHARGH 2
COMPETITION**

جدول مساحت کلی مسابقه ساختمان 'آفتاب شرق ۲'
دو واحدی سه خوابه

مساحت کل طبقه مساحت	اتبار		پارکینگ تعداد	راه پله + آسانسور و لابی مساحت	مسکونی			کاربری طبقه
	مساحت	واحد			مساحت واحد ها	مساحت کل	واحد	
414.90	45.85	17	-	-	-	-	-	زیرزمین ۳-
455.60	-	-	12	-	-	-	-	زیرزمین ۲-
455.60	-	-	12	-	-	-	-	زیرزمین ۱-
341.63	-	-	-	147.49	واحد ۱: 113.74 واحد ۲: 80.40	194.14	2	همکف
147.40	-	-	-	-	واحد ۱: 70.67 واحد ۲: 76.73	147.40	2	نیم طبقه
341.63	-	-	-	27.67	واحد ۱: 131.76 واحد ۲: 182.20	313.96	2	اول
341.63	-	-	-	27.67	واحد ۱: 131.76 واحد ۲: 182.20	313.96	2	دوم
341.63	-	-	-	27.67	واحد ۱: 131.76 واحد ۲: 182.20	313.96	2	سوم
341.63	-	-	-	27.67	واحد ۱: 131.76 واحد ۲: 182.20	313.96	2	چهارم
341.63	-	-	-	27.67	واحد ۱: 131.76 واحد ۲: 182.20	313.96	2	پنجم
341.63	-	-	-	27.11	314.52	314.52	1	ششم
مساحت کل مجموعه	مجموع مساحت اتبار	مجموع تعداد پارکینگ سالم	-	-	مجموع مساحت مسکونی			جمع
3864.91	45.85	17	24	312.95	2225.86		13	

دیوارهای مشترک بین فضای مسکونی و مشاعات (راه پله، آسانسور و لابی) جزء مساحت مسکونی محاسبه می شود
نیازی به پر کردن خانه های با علامت (-) نیست
لطفاً پلی لاین مساحت کل طبقه و واحدهای مسکونی در فایل اتوکد ترسیم شود



**AFTAB
SHARGH 2
COMPETITION**

**جدول مساحت کلی مسابقه ساختمان 'آفتاب شرق ۲'
سه واحدی**

مساحت کل طبقه مساحت	انبار		پارکینگ تعداد	راه پله + آسانسور و لابی مساحت	مسکونی			کاربری طبقه
	مساحت	واحد			مساحت واحد ها	مساحت کل	واحد	
414.90	45.85	17	-	-	-	-	-	زیرزمین ۳-
455.60	-	-	12	-	-	-	-	زیرزمین ۲-
455.60	-	-	12	-	-	-	-	زیرزمین ۱-
341.63	-	-	-	147.49	واحد ۱: 113.74 واحد ۲: 80.40	194.14	2	همکف
147.40	-	-	-	-	واحد ۱: 70.67 واحد ۲: 76.73	147.40	2	نیم طبقه
341.63	-	-	-	27.53	واحد ۱: 106.35 واحد ۲: 89.35 واحد ۳: 118.40	314.10	3	اول
341.63	-	-	-	27.53	واحد ۱: 106.35 واحد ۲: 89.35 واحد ۳: 118.40	314.10	3	دوم
341.63	-	-	-	27.53	واحد ۱: 106.35 واحد ۲: 89.35 واحد ۳: 118.40	314.10	3	سوم
341.63	-	-	-	27.53	واحد ۱: 106.35 واحد ۲: 89.35 واحد ۳: 118.40	314.10	3	چهارم
341.63	-	-	-	27.53	واحد ۱: 106.35 واحد ۲: 89.35 واحد ۳: 118.40	314.10	3	پنجم
341.63	-	-	-	27.11	314.52	314.52	1	ششم
مساحت کل مجموعه	مجموع مساحت انبار	مجموع تعداد پارکینگ سالم	-	مجموع مساحت مسکونی				جمع
3864.91	45.85	17	24	312.25	2226.56		18	

دیوارهای مشترک بین فضای مسکونی و مشاعات (راه پله، آسانسور و لابی) جزء مساحت مسکونی محاسبه می شود
نیازی به پر کردن خانه های با علامت (-) نیست
لطفاً پلی لاین مساحت کل طبقه و واحدهای مسکونی در فایل اتوکد ترسیم شود