

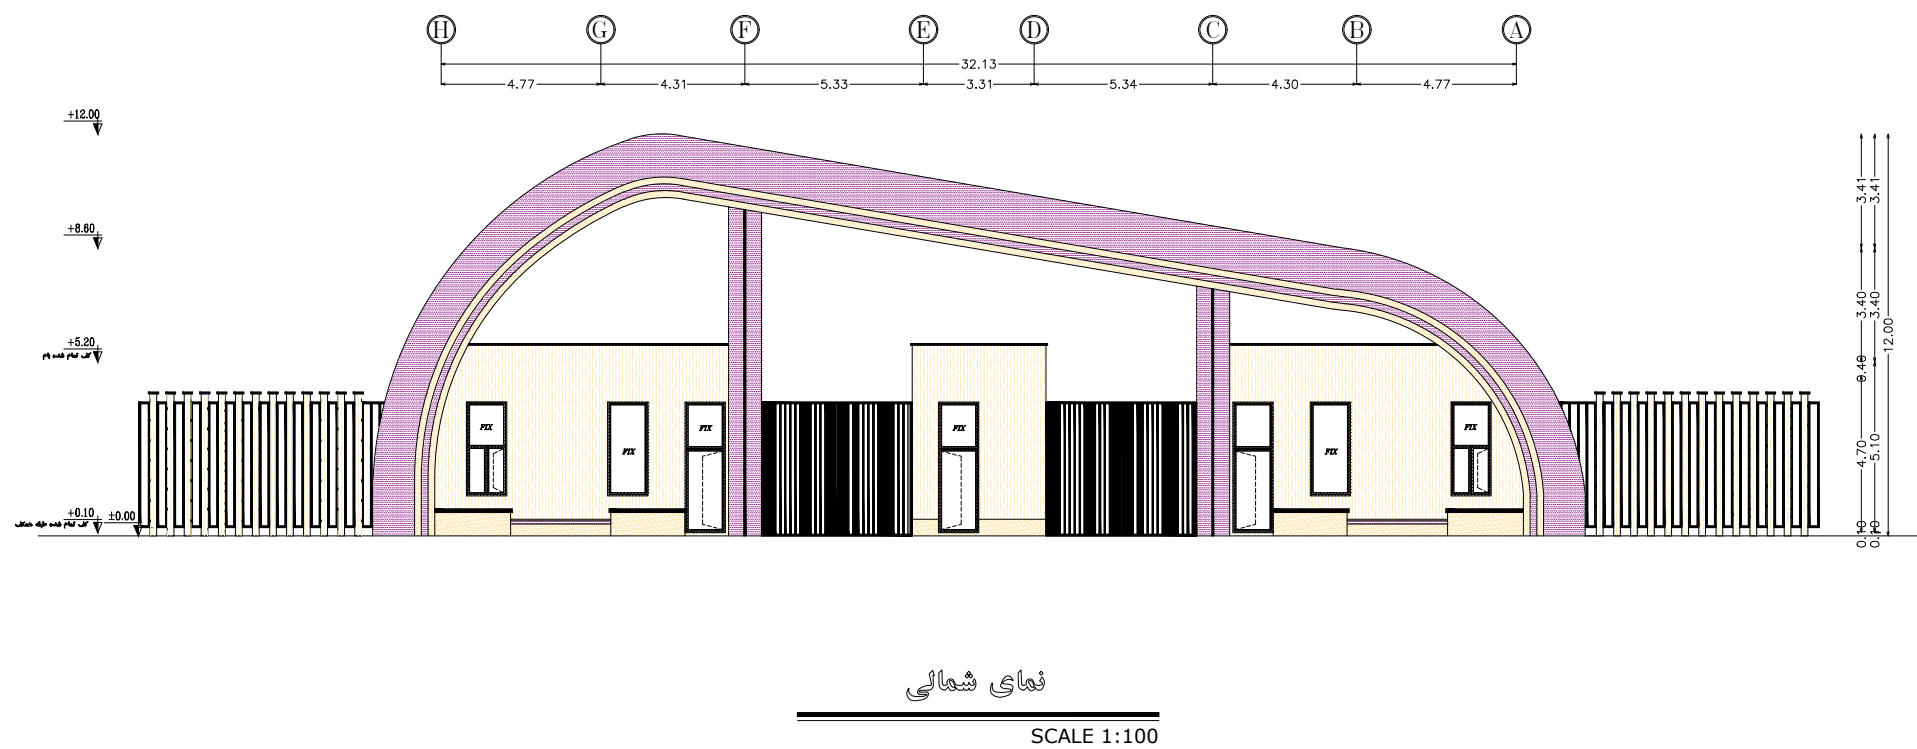


نمای مصالح مورد استفاده در نمای ساختمان از مصالح استاندارد و مقاوم در برابر حریق می باشد.

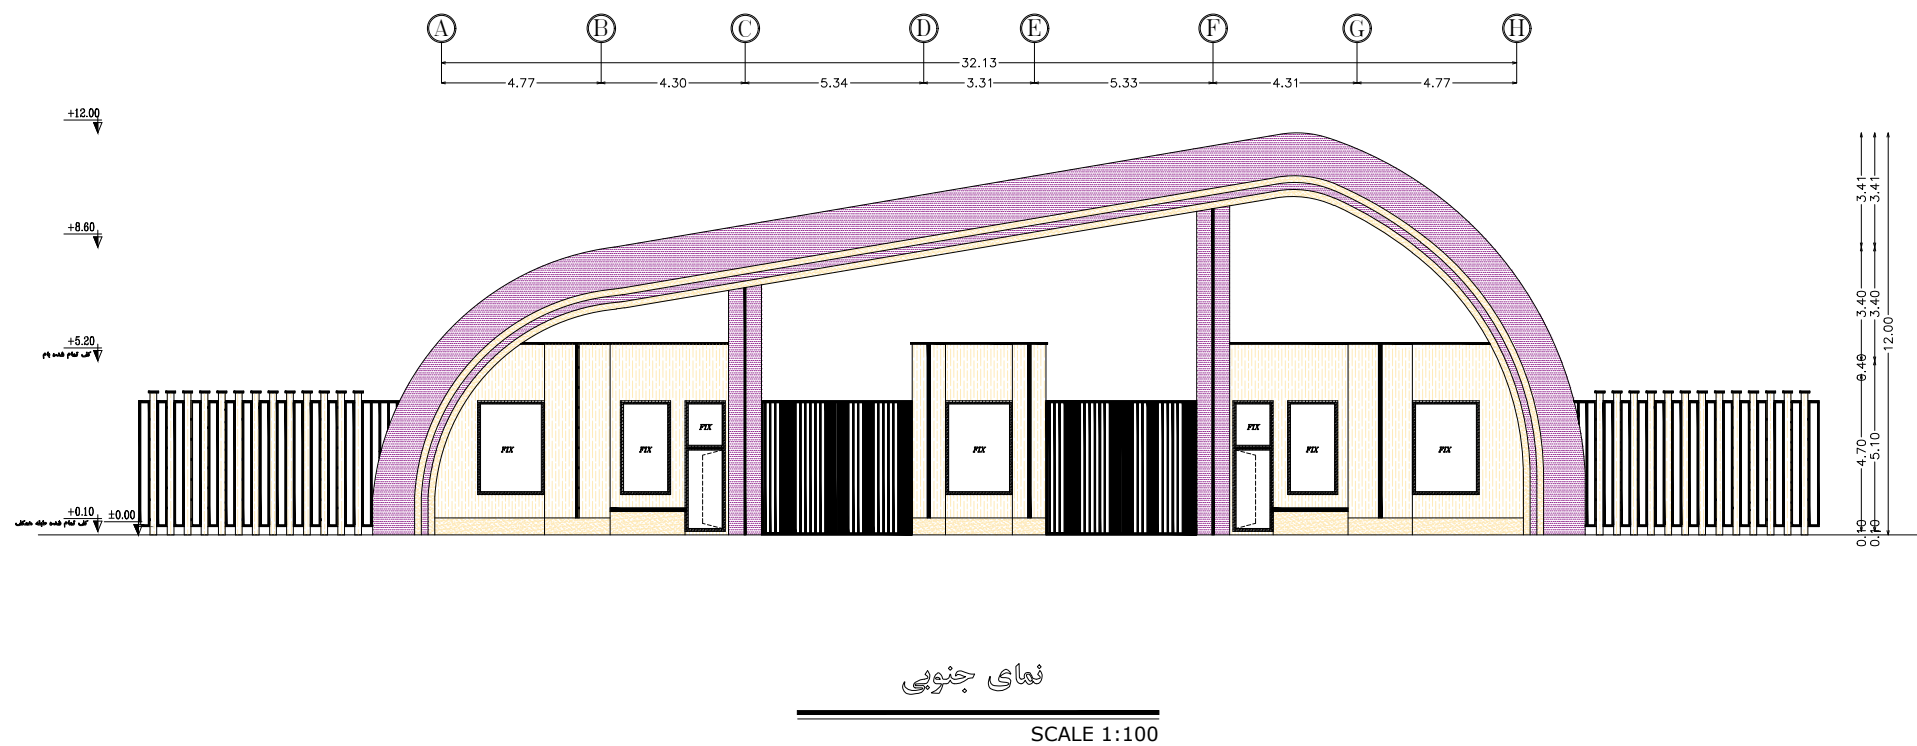


- آجر نسوز نما خاموشی
- سنگ مشکی
- پن
- ورق فلزینک رنگ شده مشکی
- فریم پنجره آل یو وی سی
- شیشه دوجداره ساده

نمایی مصالح مورد استفاده در نمای ساختمان از مصالح استاندارد و مقاوم در برابر حریق می باشد.

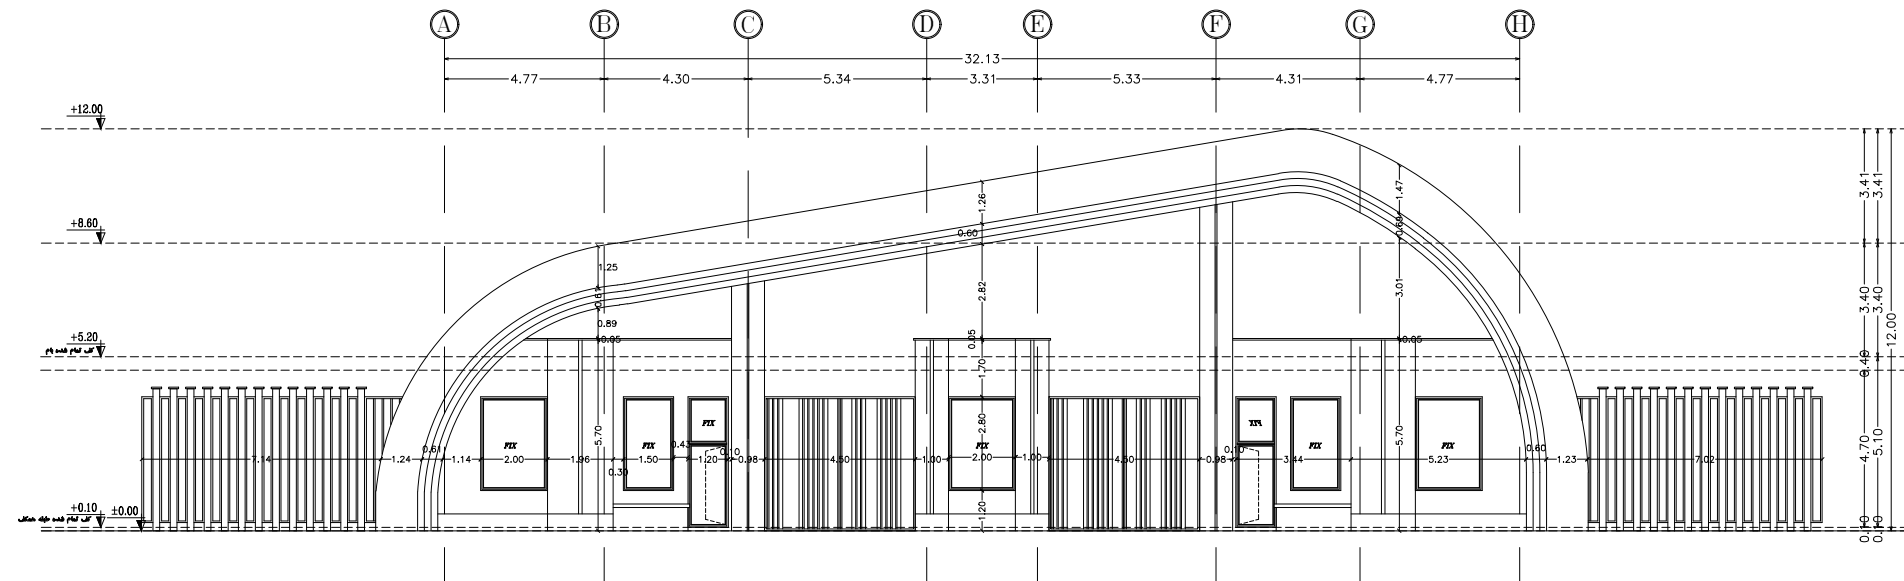

نمای جنوبی


SCALE 1:100

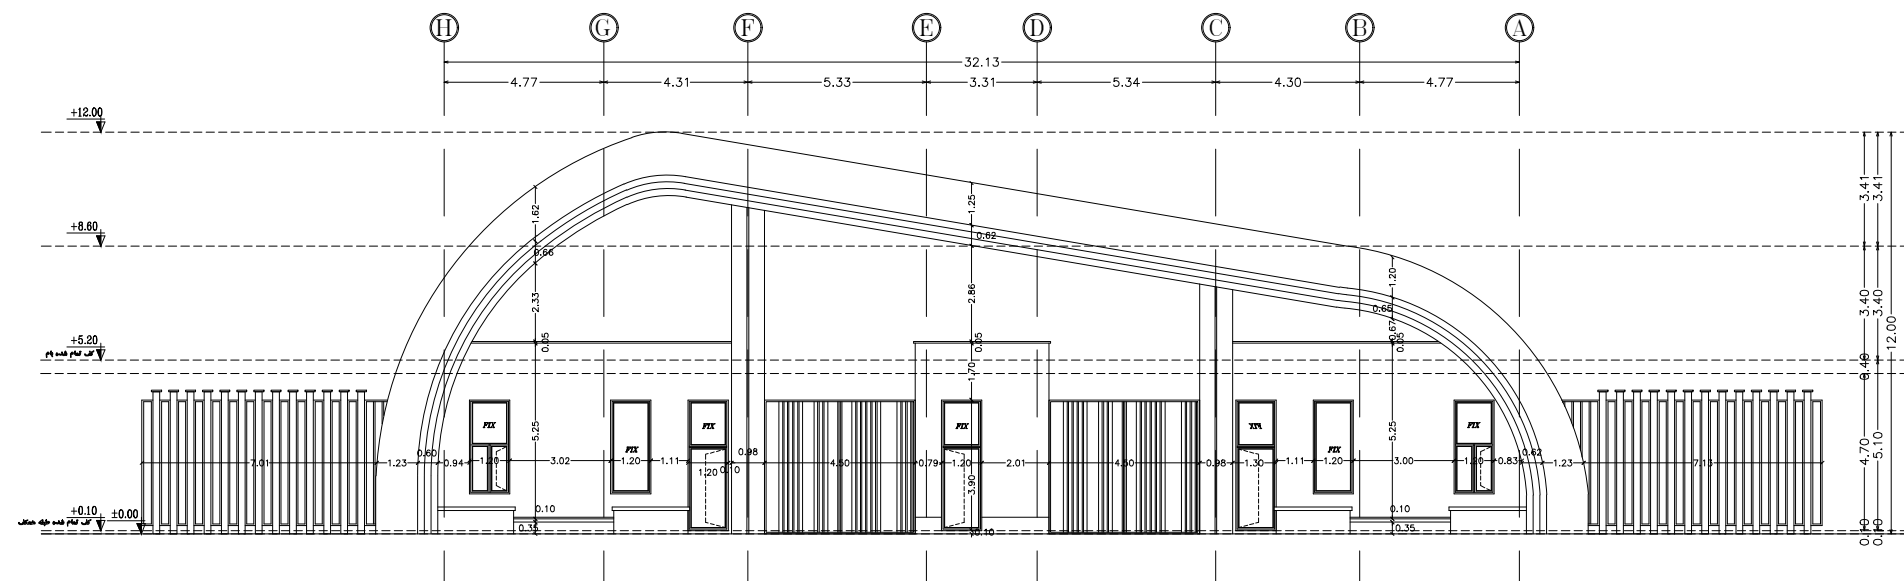

نمای شمالی


SCALE 1:100

نمای مصالح مورد استفاده در نمای ساختمان از مصالح استاندارد و مقاوم در برابر حریق می باشد.

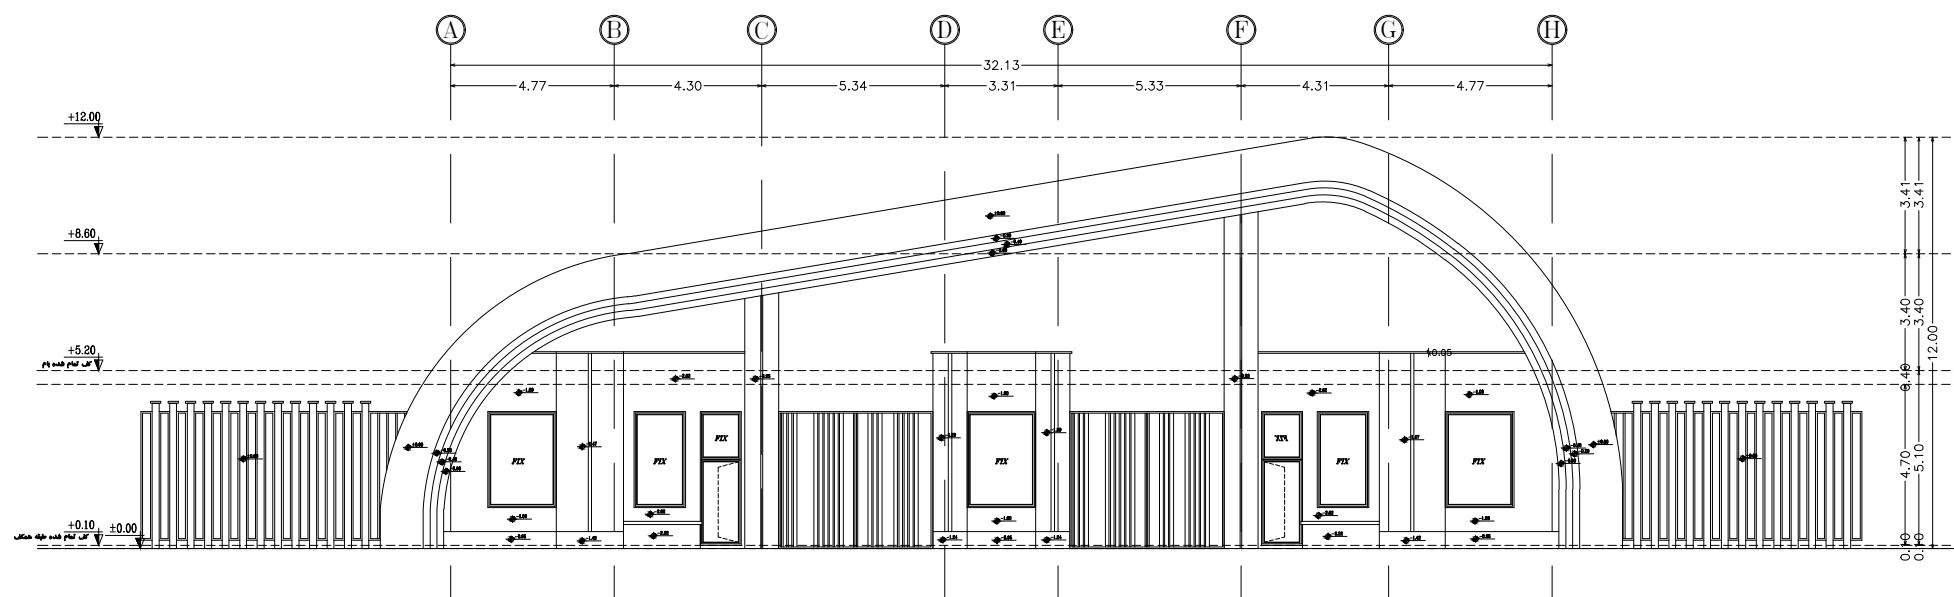

نمای جنوبی

SCALE 1:100

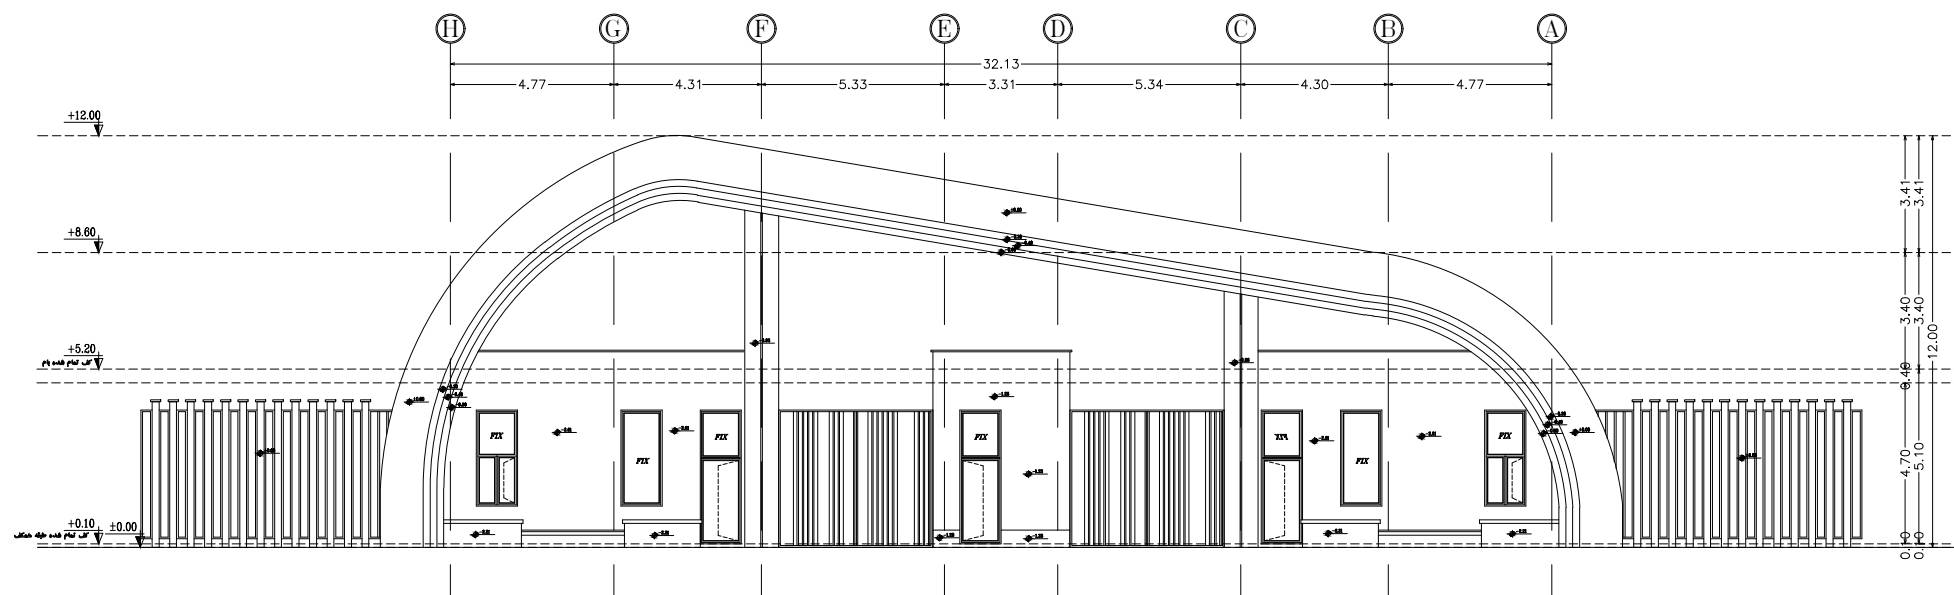

نمای شمالی

SCALE 1:100