




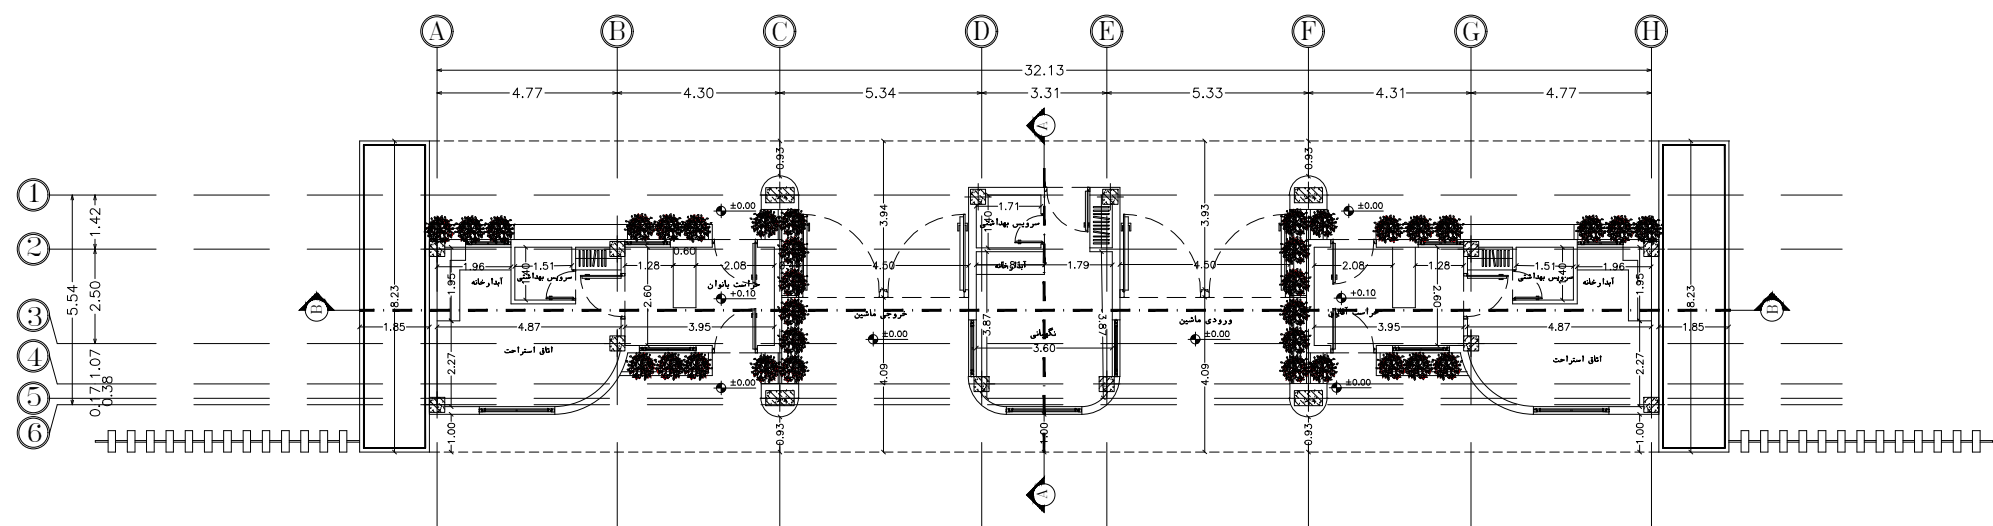

پلان سردر ورودی دانشگاه
SCALE 1:100
پلان اندازه گذاری

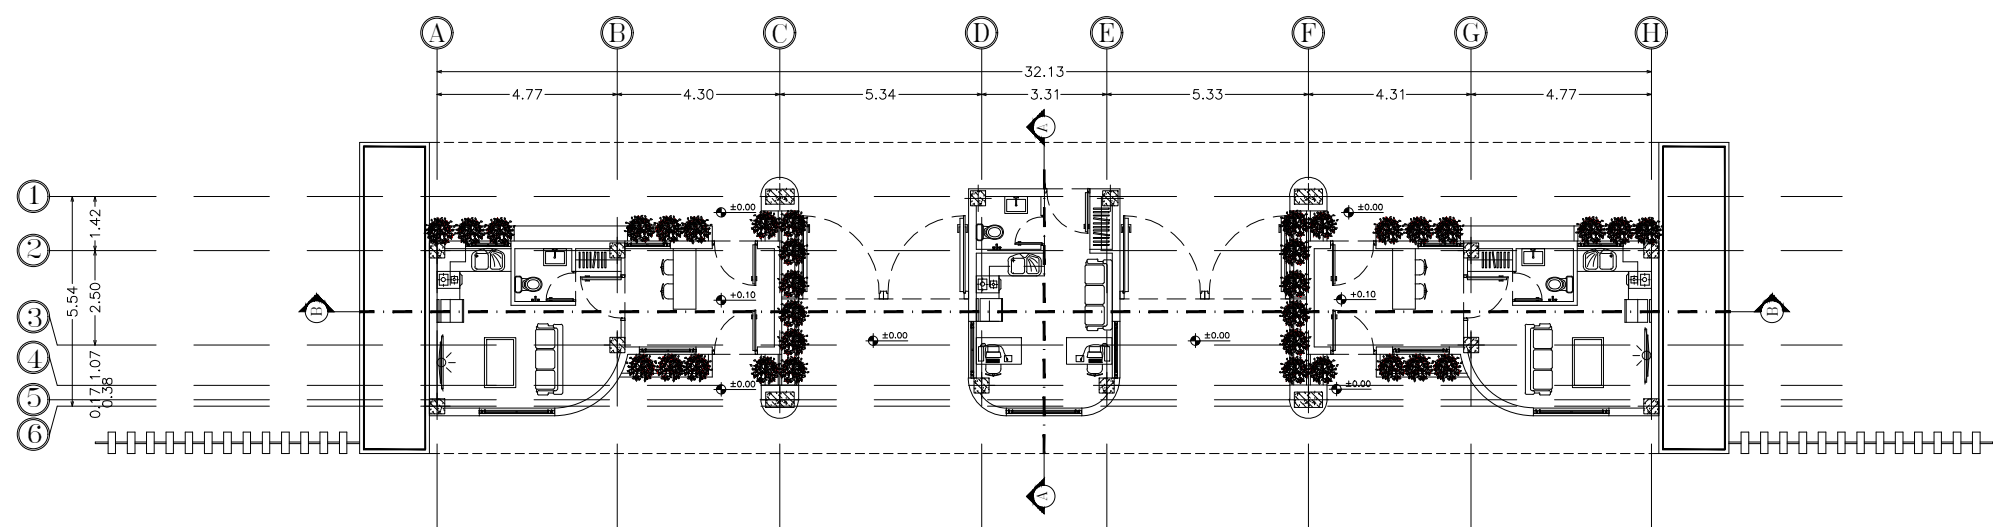


پلان سردر ورودی دانشگاه
SCALE 1:100
پلان مبلمان

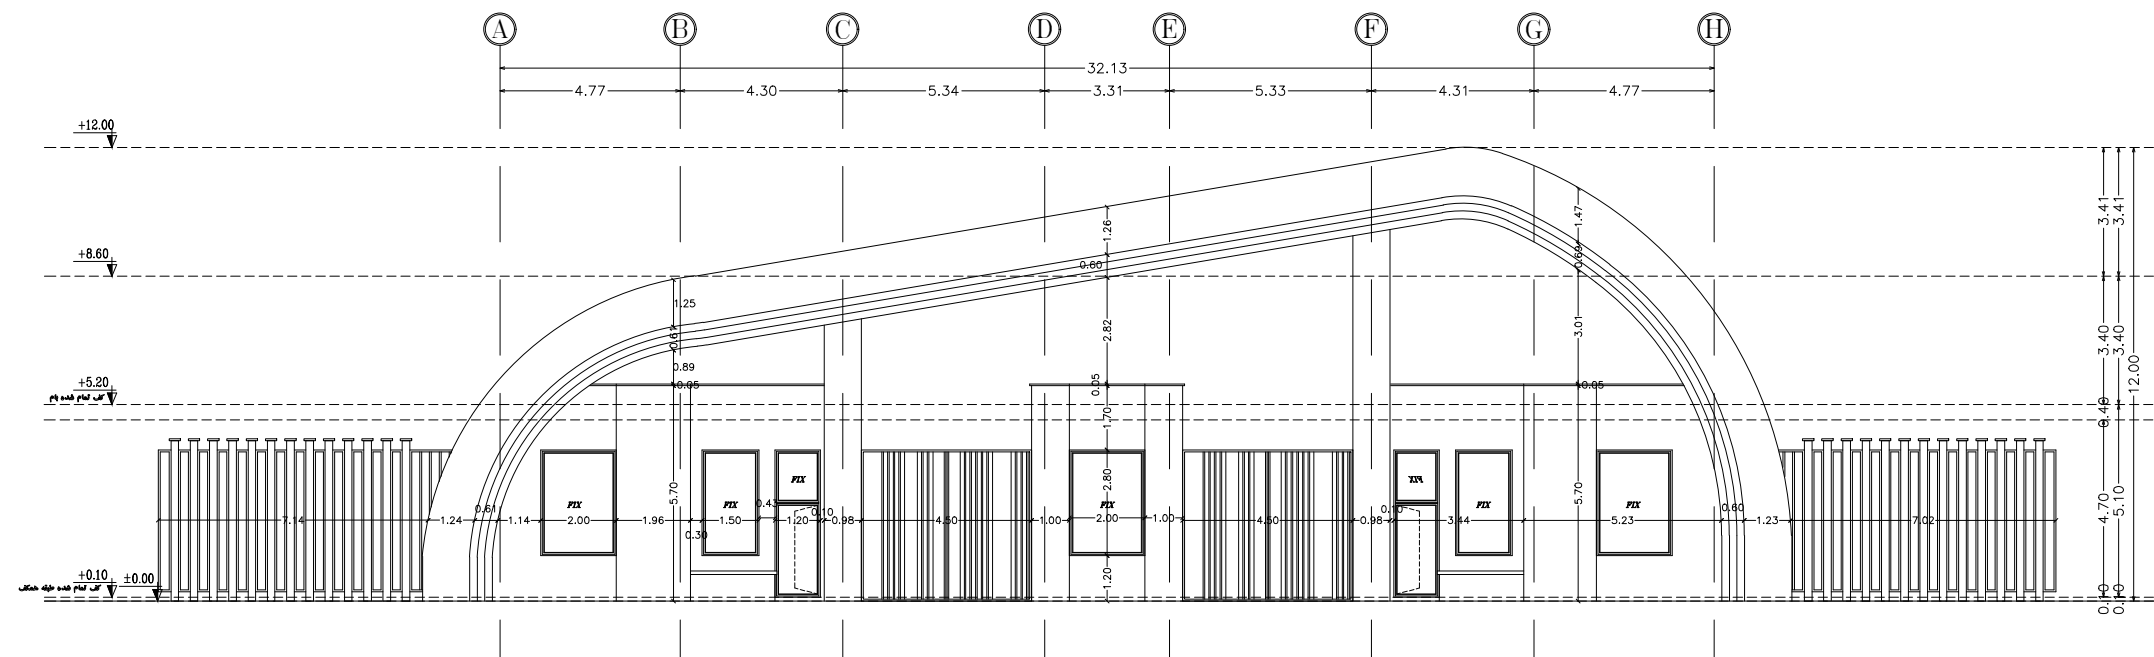


نمای جنوبی

SCALE 1:100

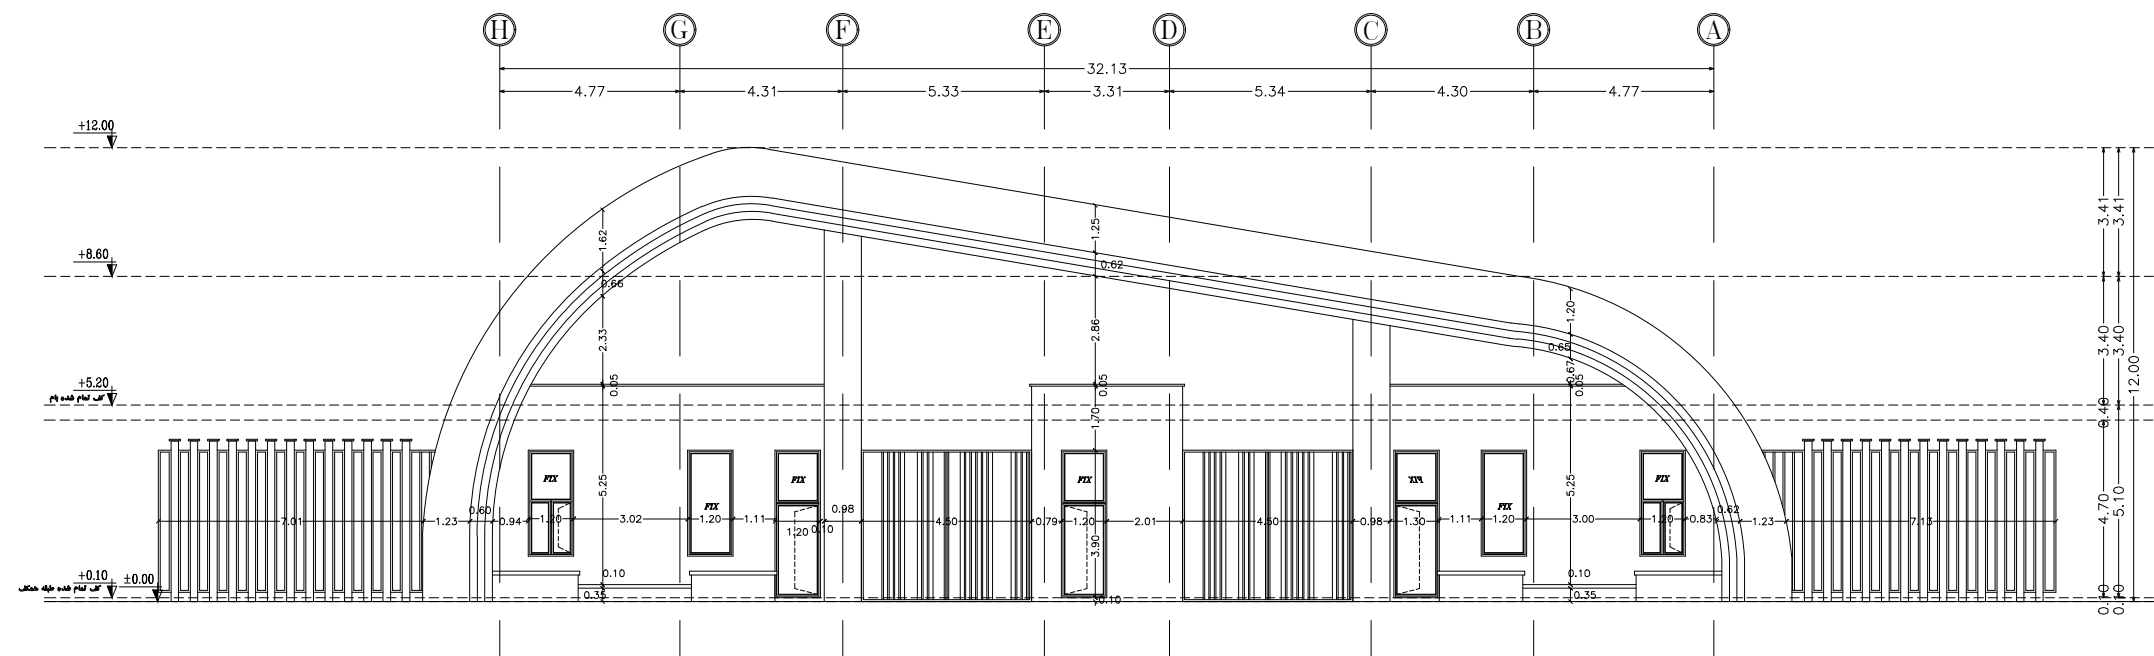


نمای شمالی


SCALE 1:100

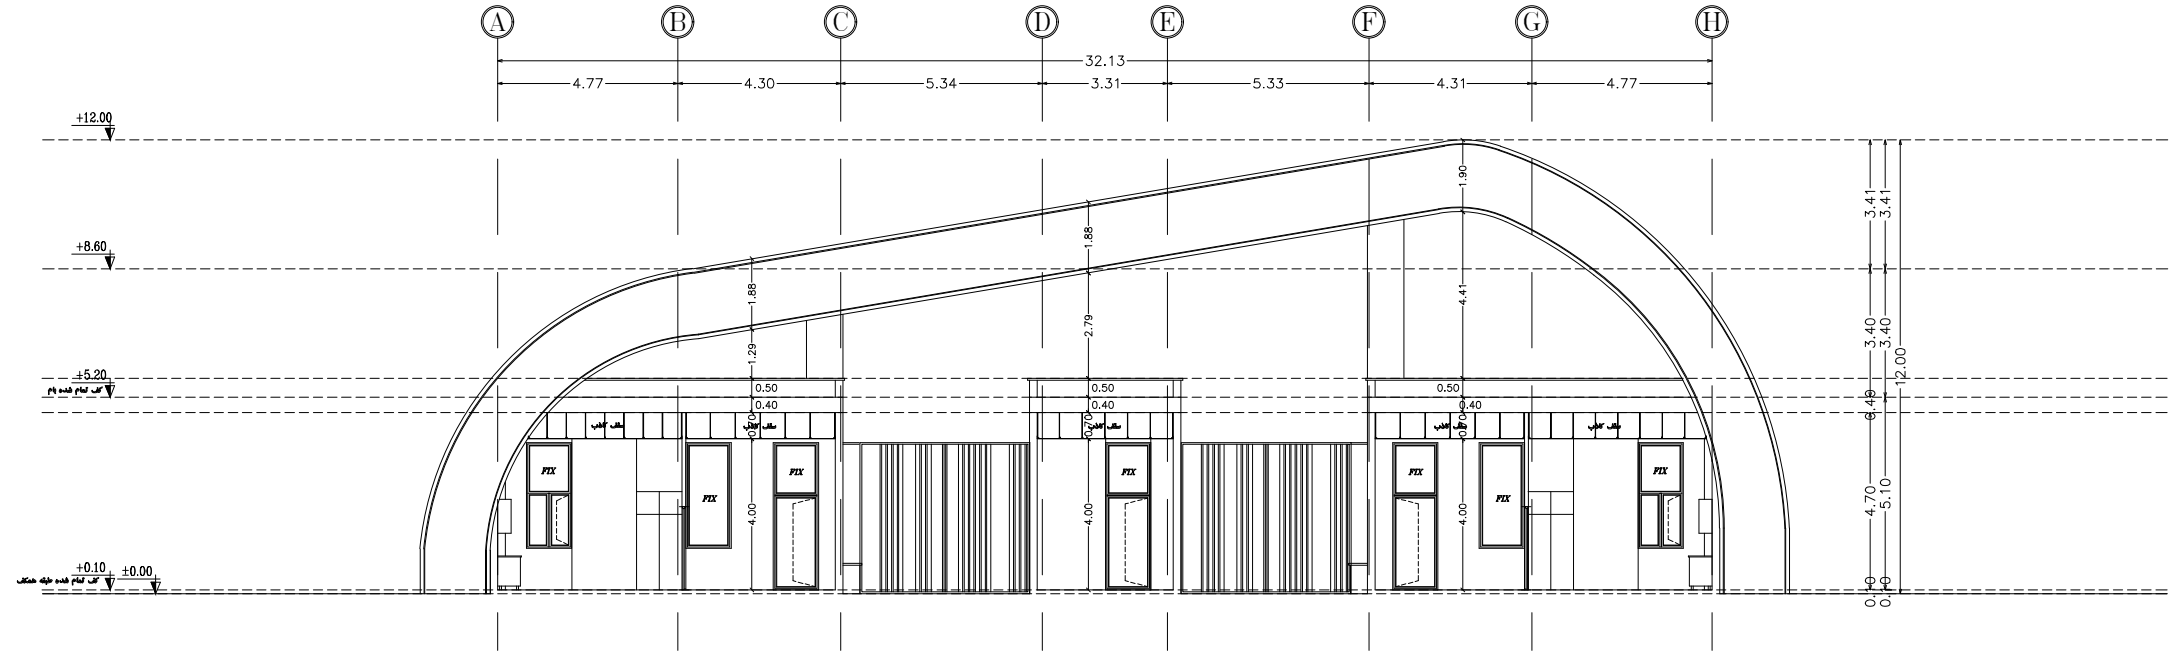


پرشی A-A
SCALE 1:100

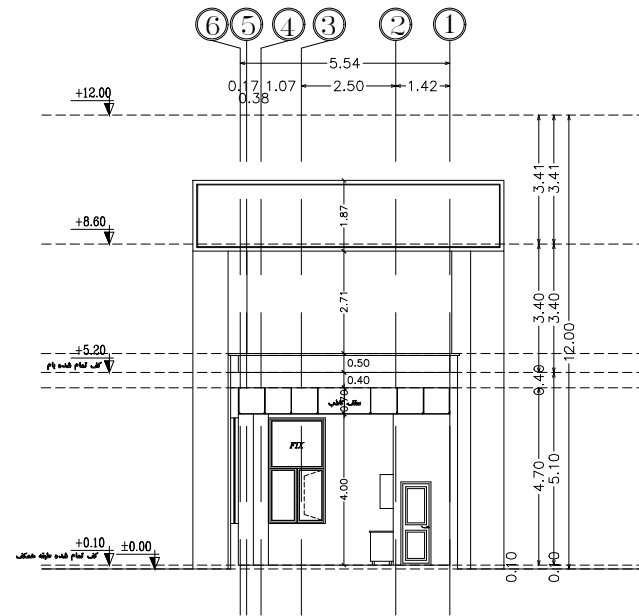


پرشی B-B
SCALE 1:100

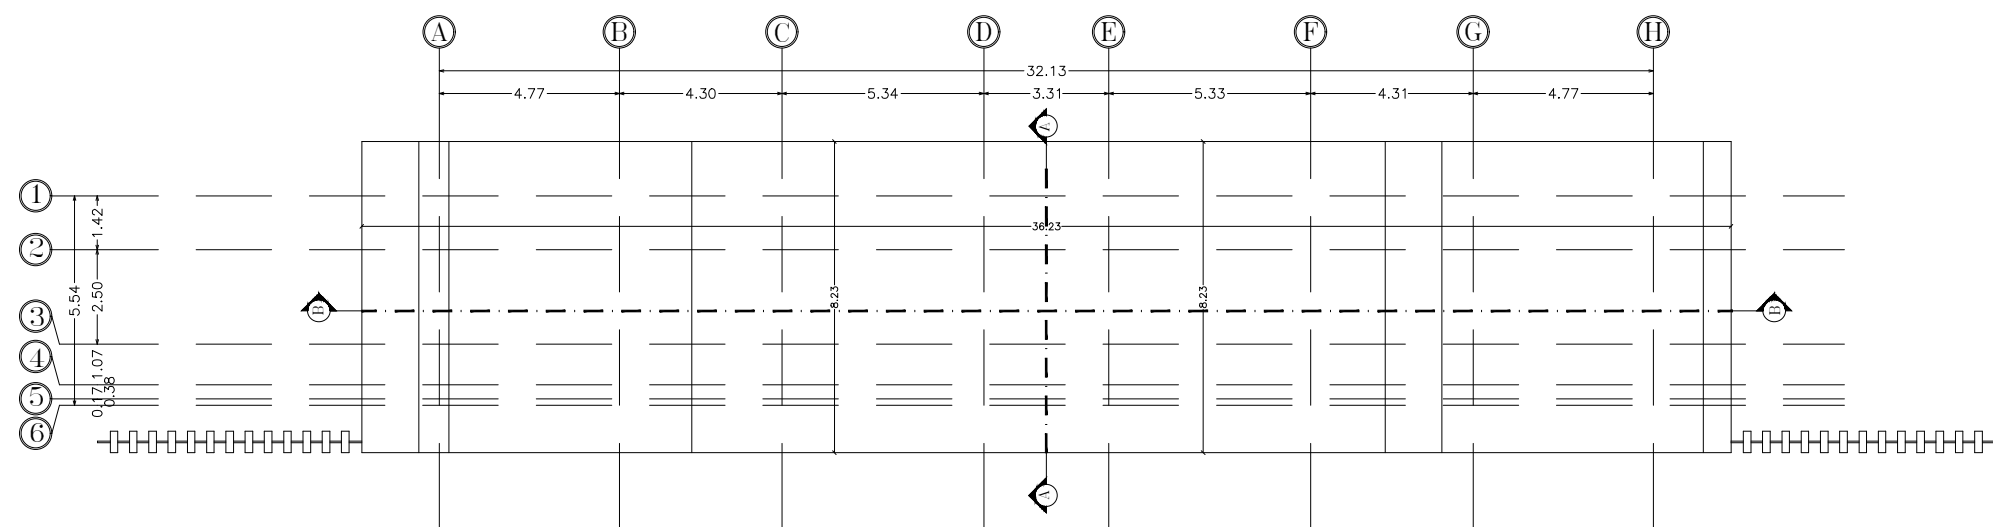

پلان بام سردر ورودی دانشگاه
پلان اندازه گذاری SCALE 1:100

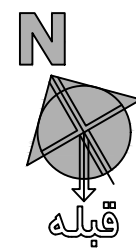

خیابان ۳۵ متری

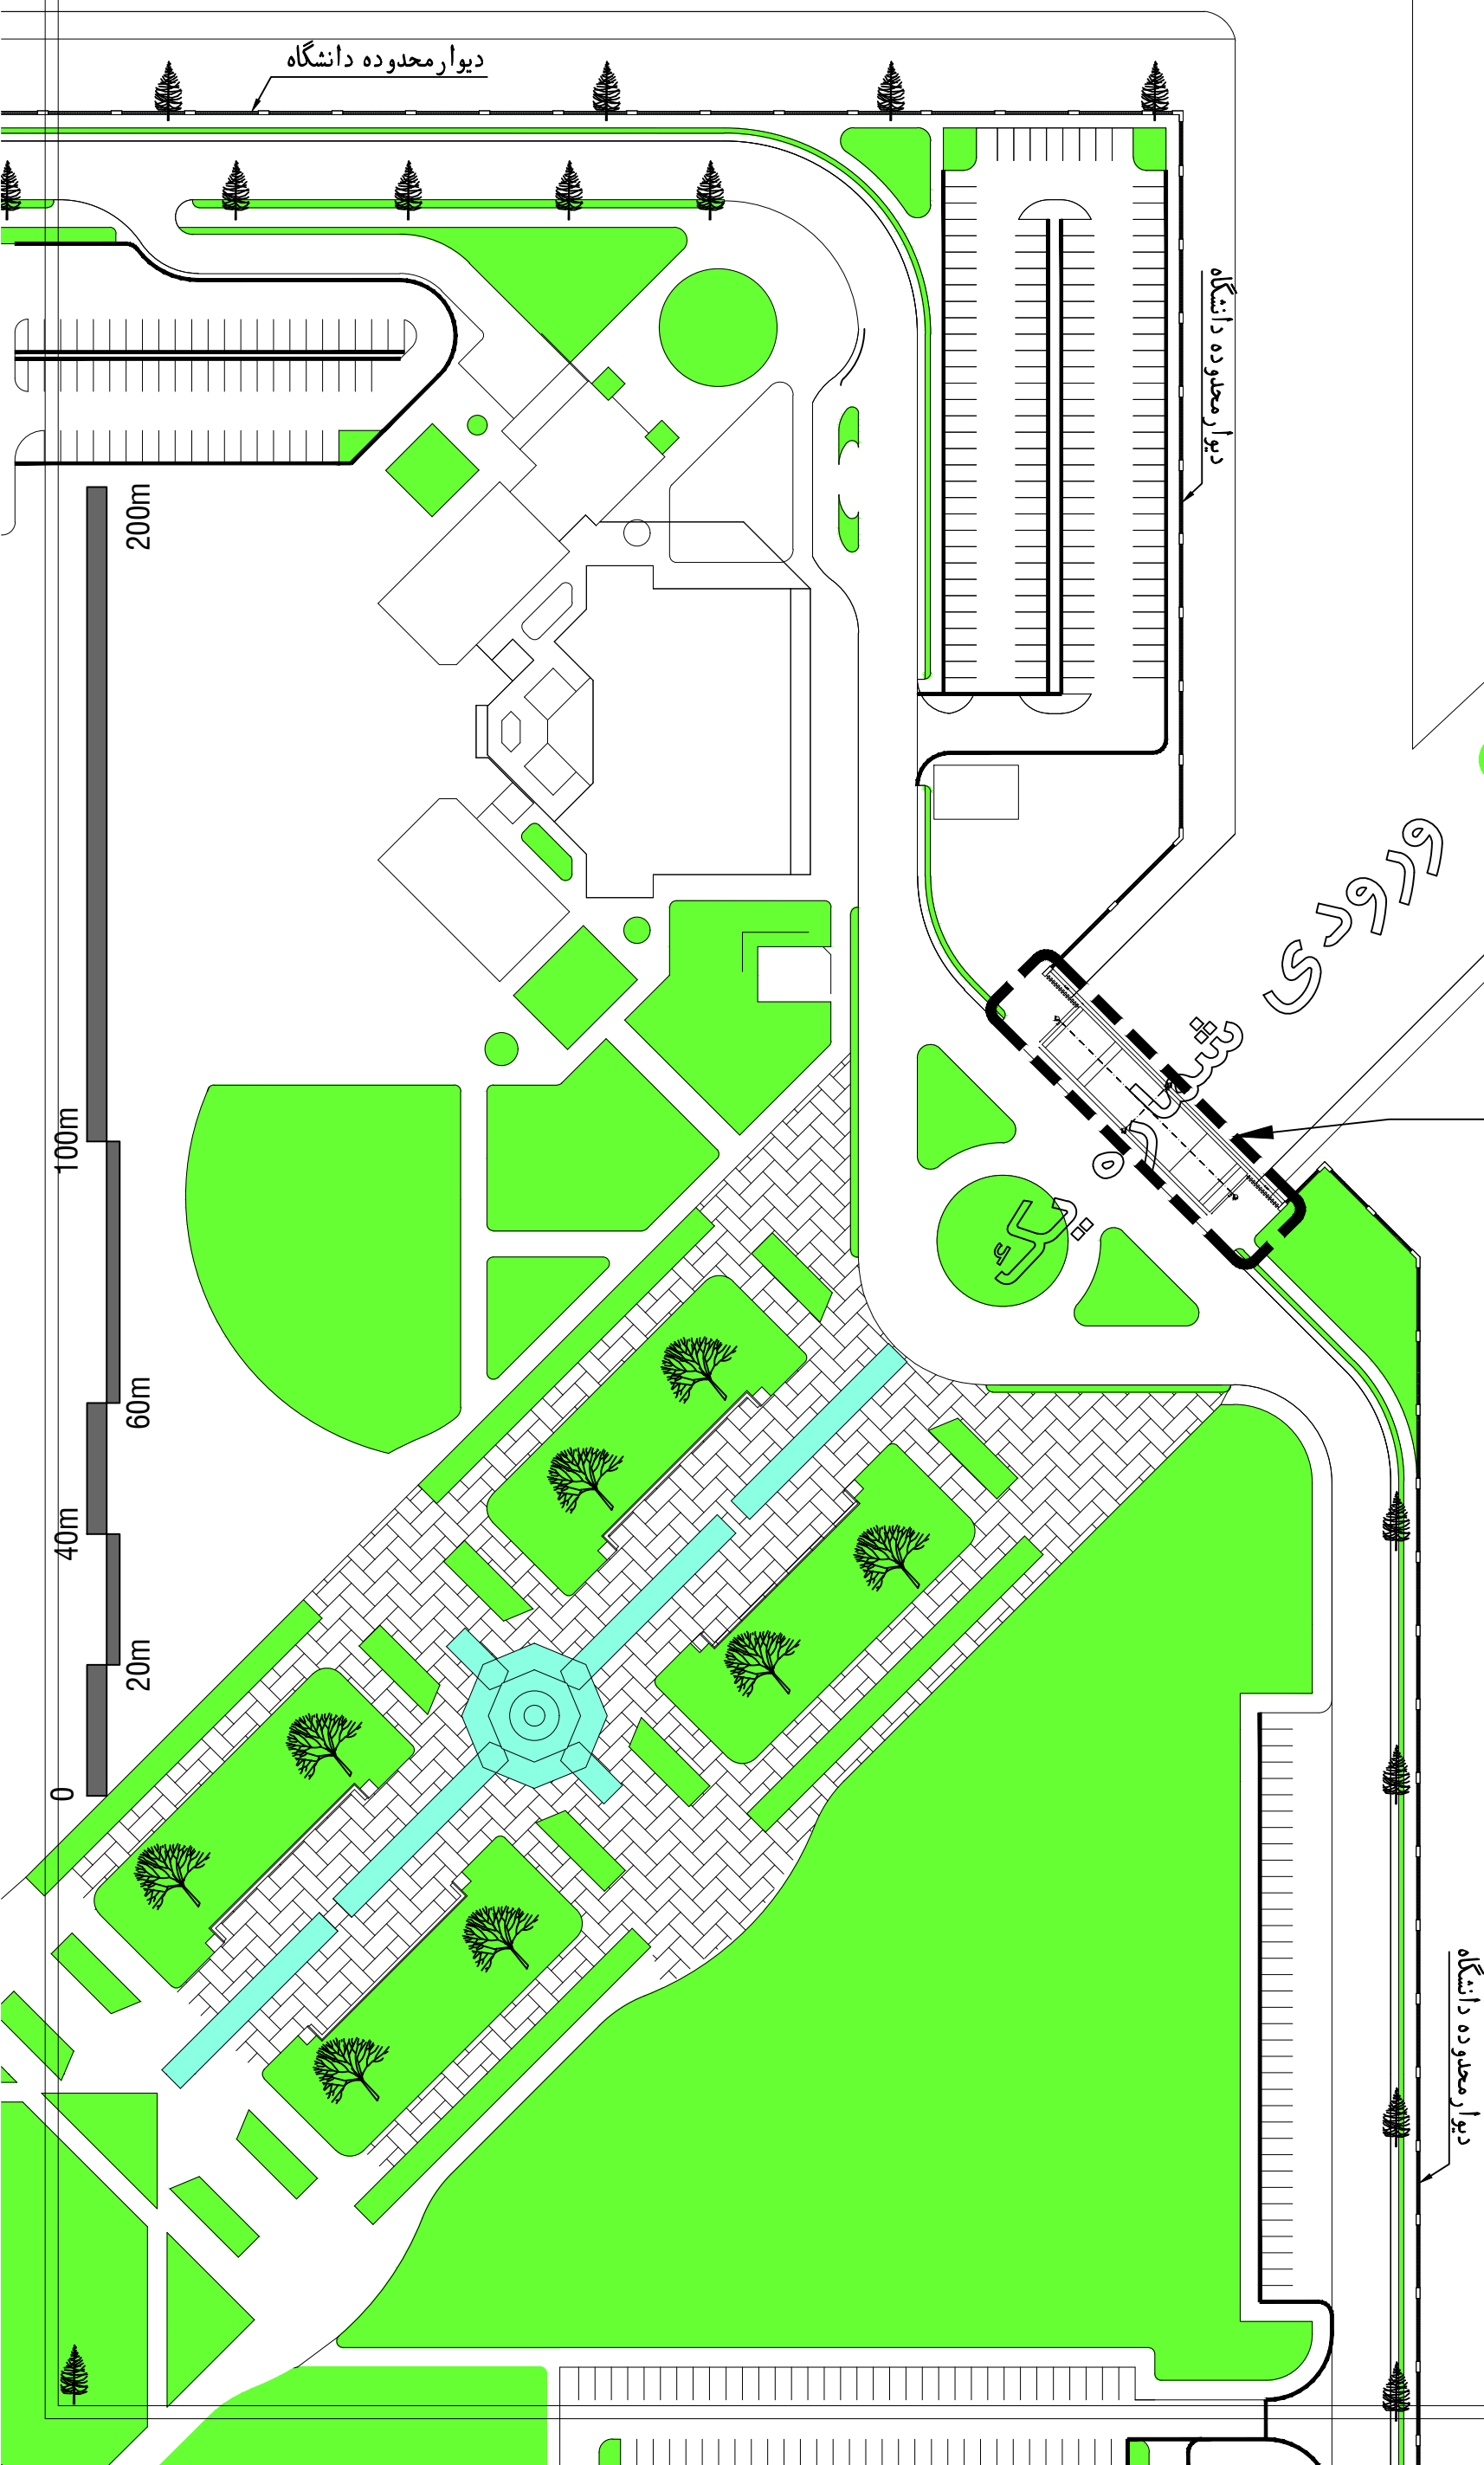

محل احداث سردر
ورودی شماره ۱
(موضوع مسابقه)

سایت پلان

SCALE 1:200