
دانشگاه شاهد
ورود
برادران
ورود
خواهران

سردر دانشگاه شاهد در این طرح، صرفاً یک ورودی کالبدی نیست، بلکه به عنوان نمادی از هویت علمی، فرهنگی و پژوهشی دانشگاه تعریف شده است. ایده اصلی طرح از مفهوم «رشد از یک ریشه مشترک» شکل گرفته؛ مفهومی که به تنوع رشته‌های دانشگاه و وحدت آن‌ها در مسیر دانش، اخلاق و خدمت به جامعه اشاره دارد. این ایده در قالب سه پوسته قوسی‌شکل متجلی شده که از دو سوی ورودی آغاز می‌شوند و در نقطه‌ای واحد به هم نزدیک می‌گردند؛ فرمی که نماد همگرایی دانش، فرهنگ و انسان است .

زبان معماری طرح با الهام از هندسه معماری ایرانی-اسلامی شکل گرفته، اما با بیانی ساده، امروزی و ماندگار بازتعریف شده است. هدف، بازخوانی ارزش‌های معماری ایرانی در قالب فرمی معاصر بوده؛ فرمی که ضمن حفظ اصالت، برای مخاطب امروز نیز خوانا و قابل درک باشد. فضای خالی میان قوس مرکزی نیز به عنوان دروازه‌ای نمادین به سوی علم و آگاهی عمل می‌کند و در عین ایجاد حس دعوت‌کنندگی، ارتباط بصری میان شهر و فضای داخلی دانشگاه را حفظ می‌کند .

در این طرح، تقارن به عنوان نشانه‌ای از نظم، تعادل و انسجام علمی به کار رفته و انحنای نرم پوسته‌ها نیز حس پویایی، حرکت و رشد را تقویت می‌کند. تزئینات هندسی و نقوش انتزاعی روی پوسته‌ها، علاوه بر تأکید بر هویت ایرانی، با ایجاد سایه‌روشن به کیفیت فضایی بنا می‌افزایند. استفاده محدود از کاشی فیروزه‌ای نیز ارجاعی ظریف به معماری ایران است که بدون غلبه بر فرم اصلی، بر اصالت و وقار بنا تأکید می‌کند .


فضاهای عملکردی شامل حراست خواهران، حراست برادران و کنترل خودرو در دو بال جانبی سردر جانمایی شده‌اند تا دسترسی مناسب و عملکرد مستقل داشته باشند، بی‌آنکه در حرکت اصلی کاربران یا انسجام بصری طرح اختلالی ایجاد شود.

نورپردازی پروژه نیز با تأکید بر ساختار معماری طراحی شده است. منابع نوری در امتداد خطوط قوس‌ها و فضای میانی قرار گرفته‌اند تا فرم نمادین سردر در شب به‌خوبی خوانده شود. این نورپردازی ضمن ایجاد حس امنیت و دعوت‌کنندگی، از خیرگی جلوگیری کرده و نقوش و جزئیات معماری را نیز در شب برجسته می‌سازد.

از نظر اجرایی، سازه اصلی بر پایه قاب‌های فولادی قوسی‌شکل طراحی شده که برای دهانه‌های بزرگ، سبک، مقاوم و قابل اجراست. پوسته خارجی نیز می‌تواند یا بتن مسلح با روکش سنگ روشن اجرا شود تا هم امکان اجرای دقیق جزئیات فراهم شود و هم دوام مناسبی در برابر شرایط محیطی به دست آید. این ساختار، علاوه بر استحکام، امکان جانمایی تأسیسات و سیستم‌های نورپردازی را نیز درون پوسته فراهم می‌کند و اجرای پروژه را از نظر فنی و بهره‌برداری بلندمدت توجیه‌پذیر می‌سازد. GFRC


پلان مبلمان و اندازه گذاری

SC 1:50

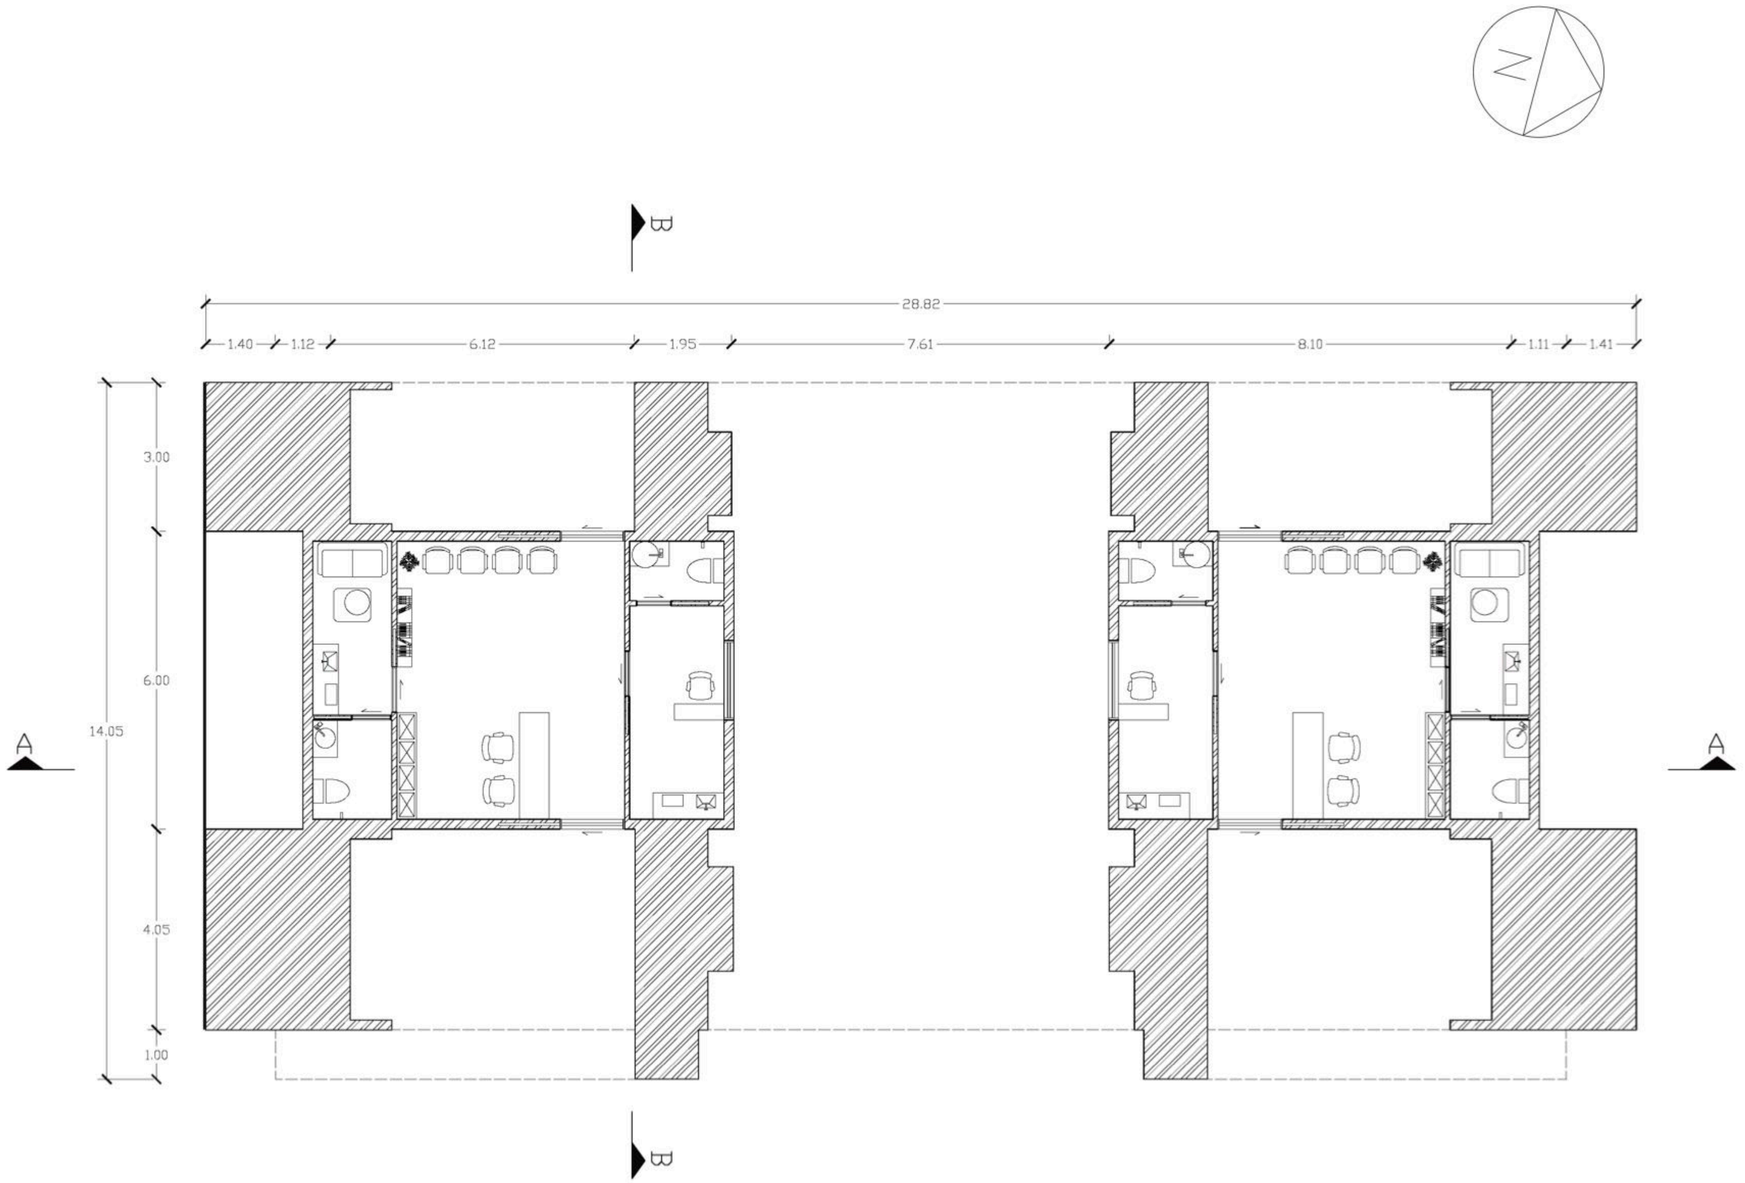


مقطع A-A

SC 1:50

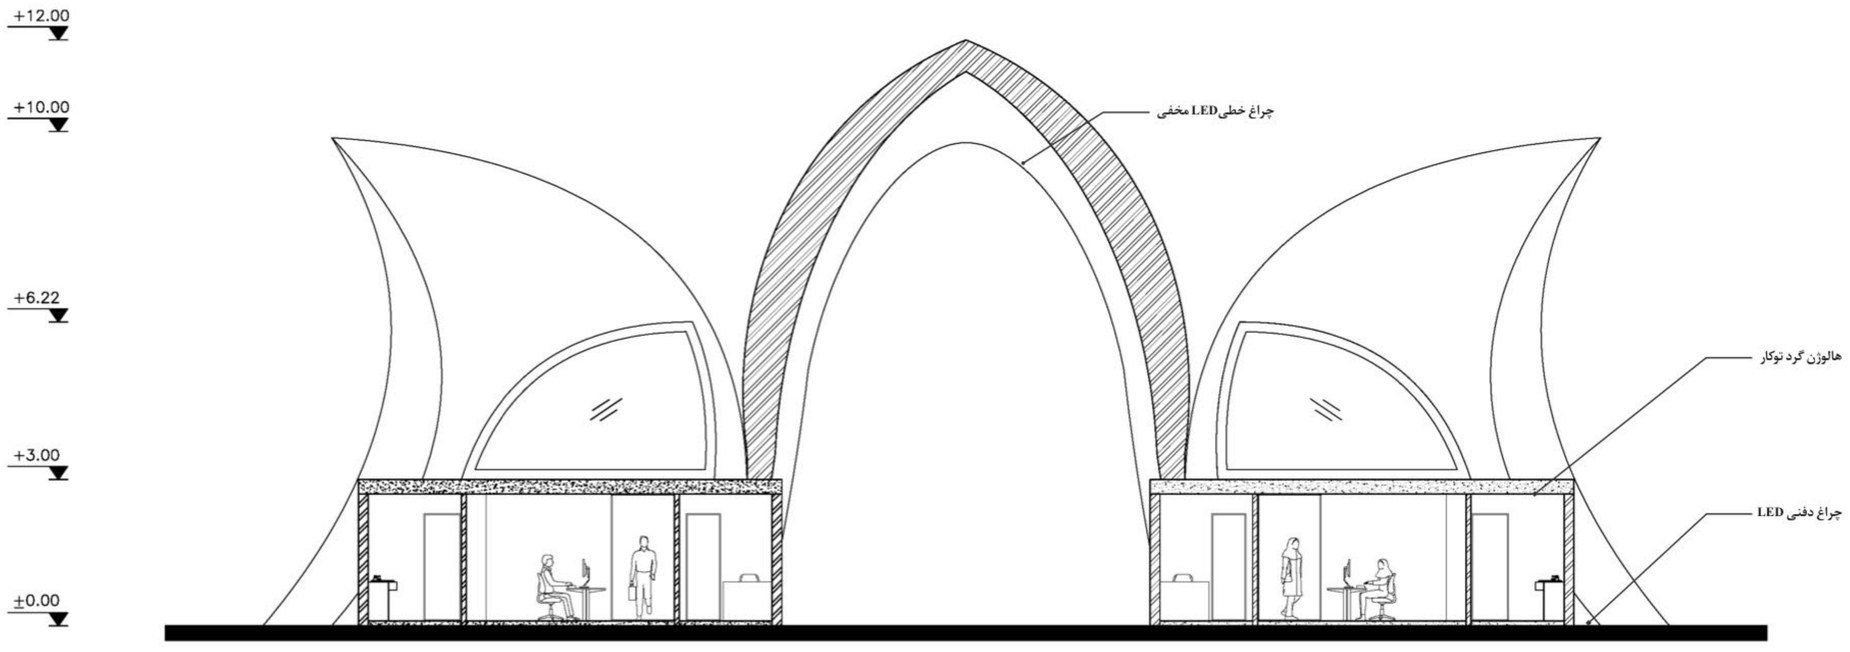


مقطع B-B

SC 1:50

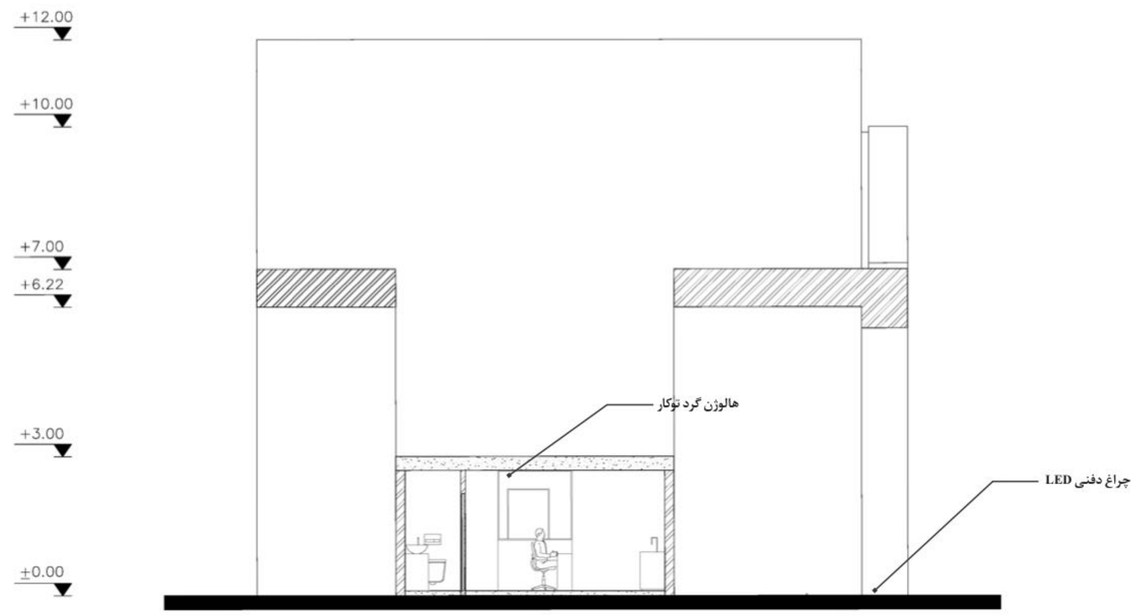


نمای شمال شرقی

SC 1:50

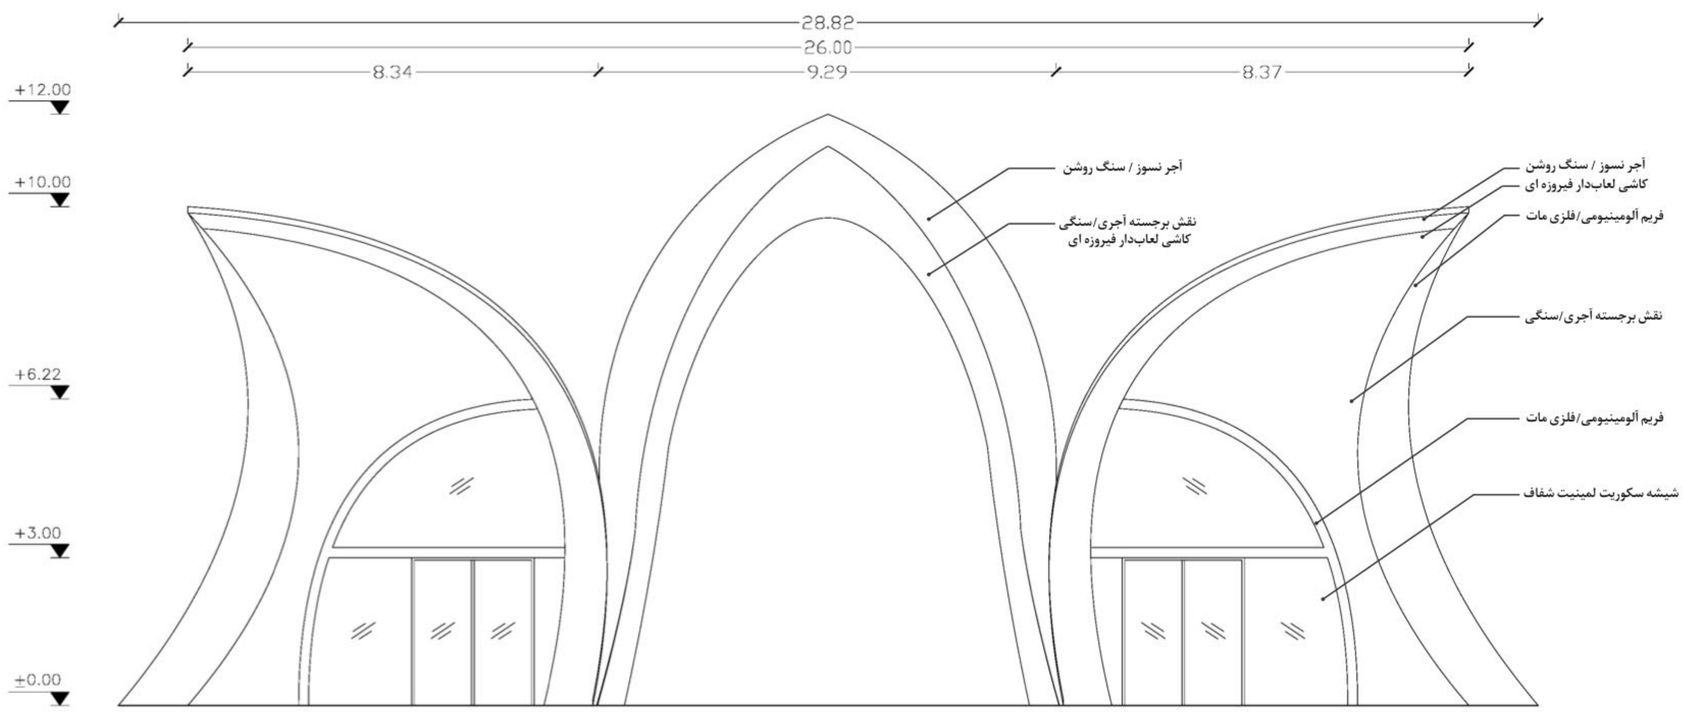


نمای جنوب شرقی

SC 1:50

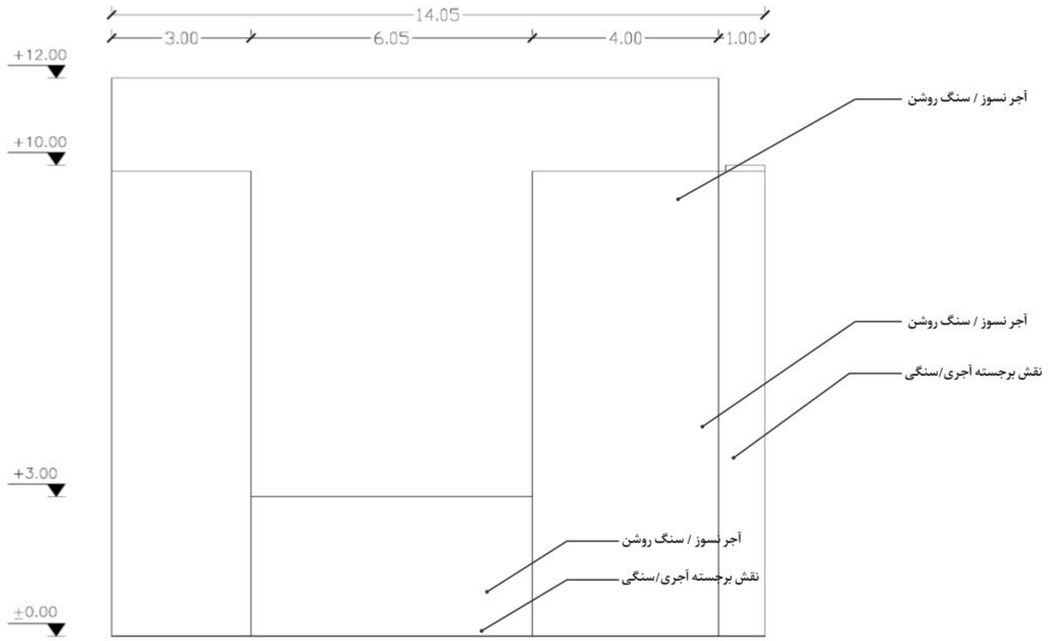


نمای جنوب غربی


SC 1:50

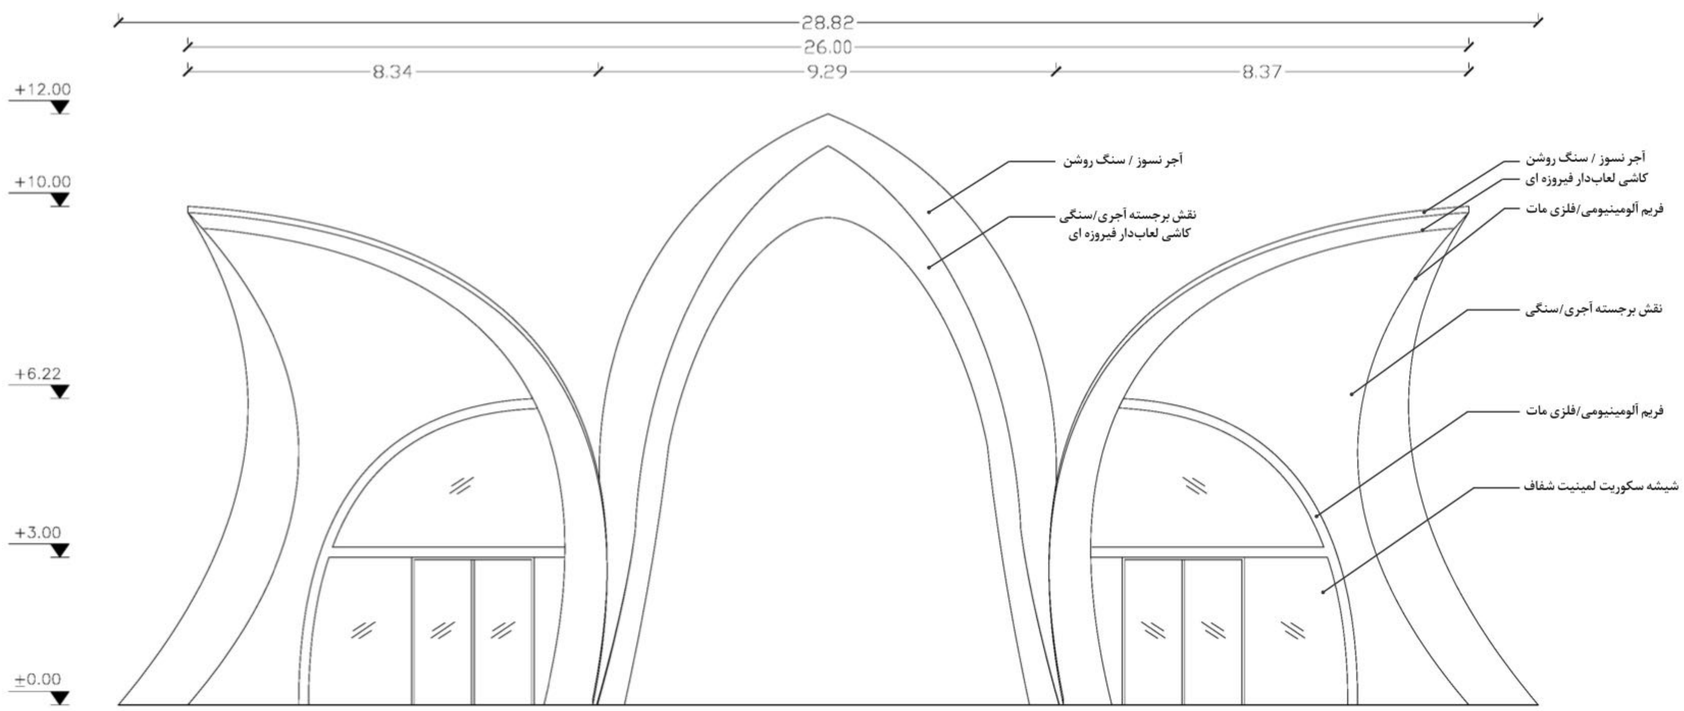


نمای شمال غربی

SC 1:50

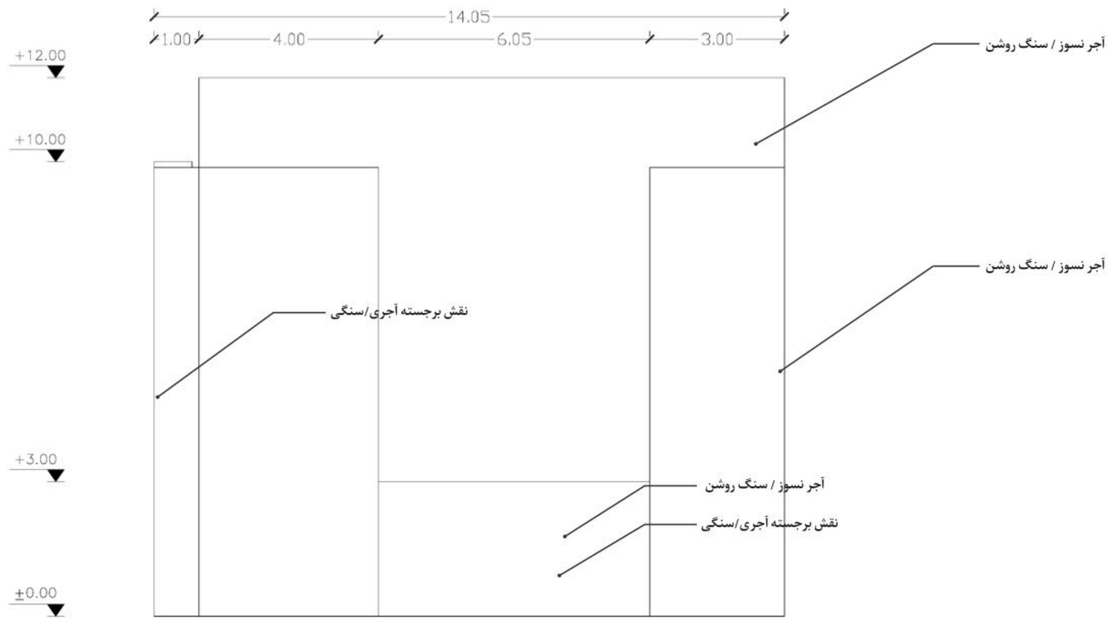


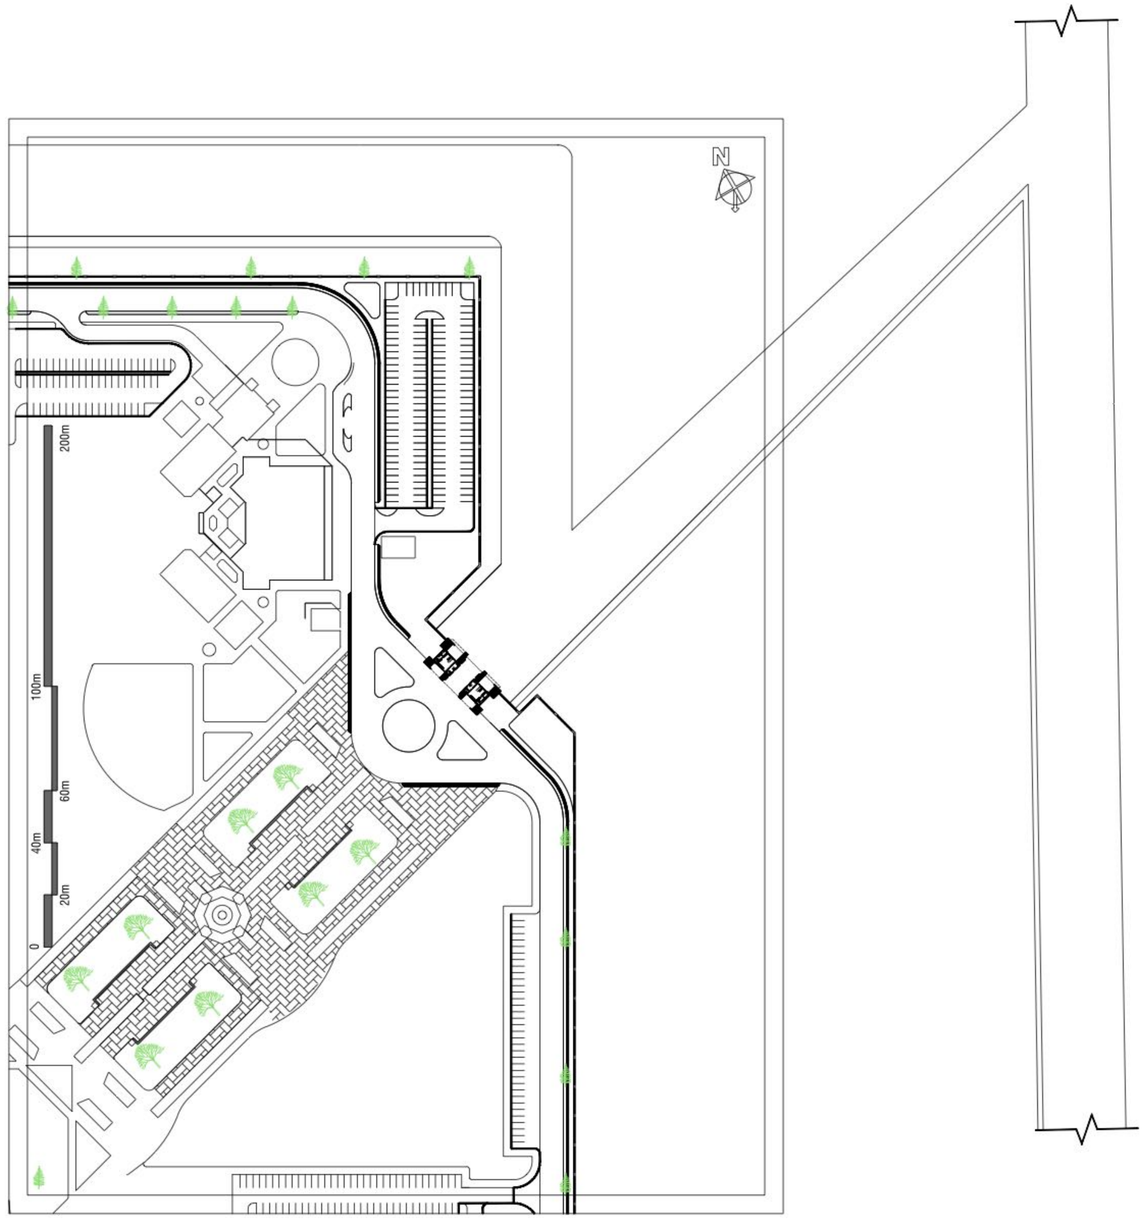
N
200m
100m
60m
40m
20m
0



دانشگاه شاهد
ورود
برادران
ورود
خواهران

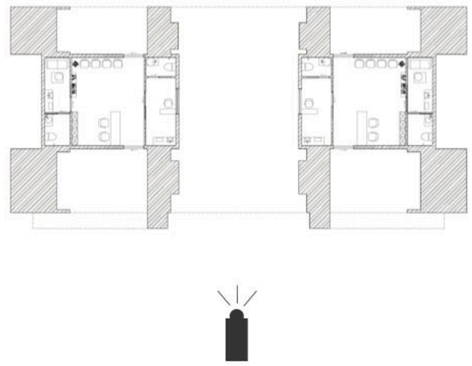


ورود
دانشجویان
خروج
خواهران

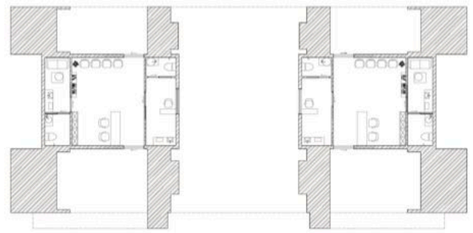


دانشگاه شاهد
خروج برادران
خروج خواهران

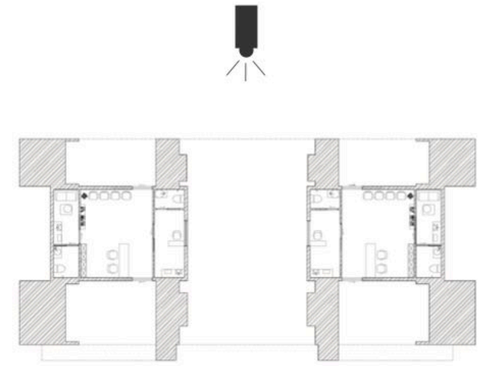


دانشگاه شاهد
ورود
برادران
ورود
خواهران


دانشکده پزشکی
ورود
دانشجویان
خروج
خواهران


دانشگاه شاهد
فروج
برادران
فروج
خواهران


دیدگاه ایران قوی انقلابیت
دانشگاه شاهد
ورودی عوامران
دانشگاه شاهد
درب شماره (۳)
ورودی شماره ۳
GATE 3 اصلی







