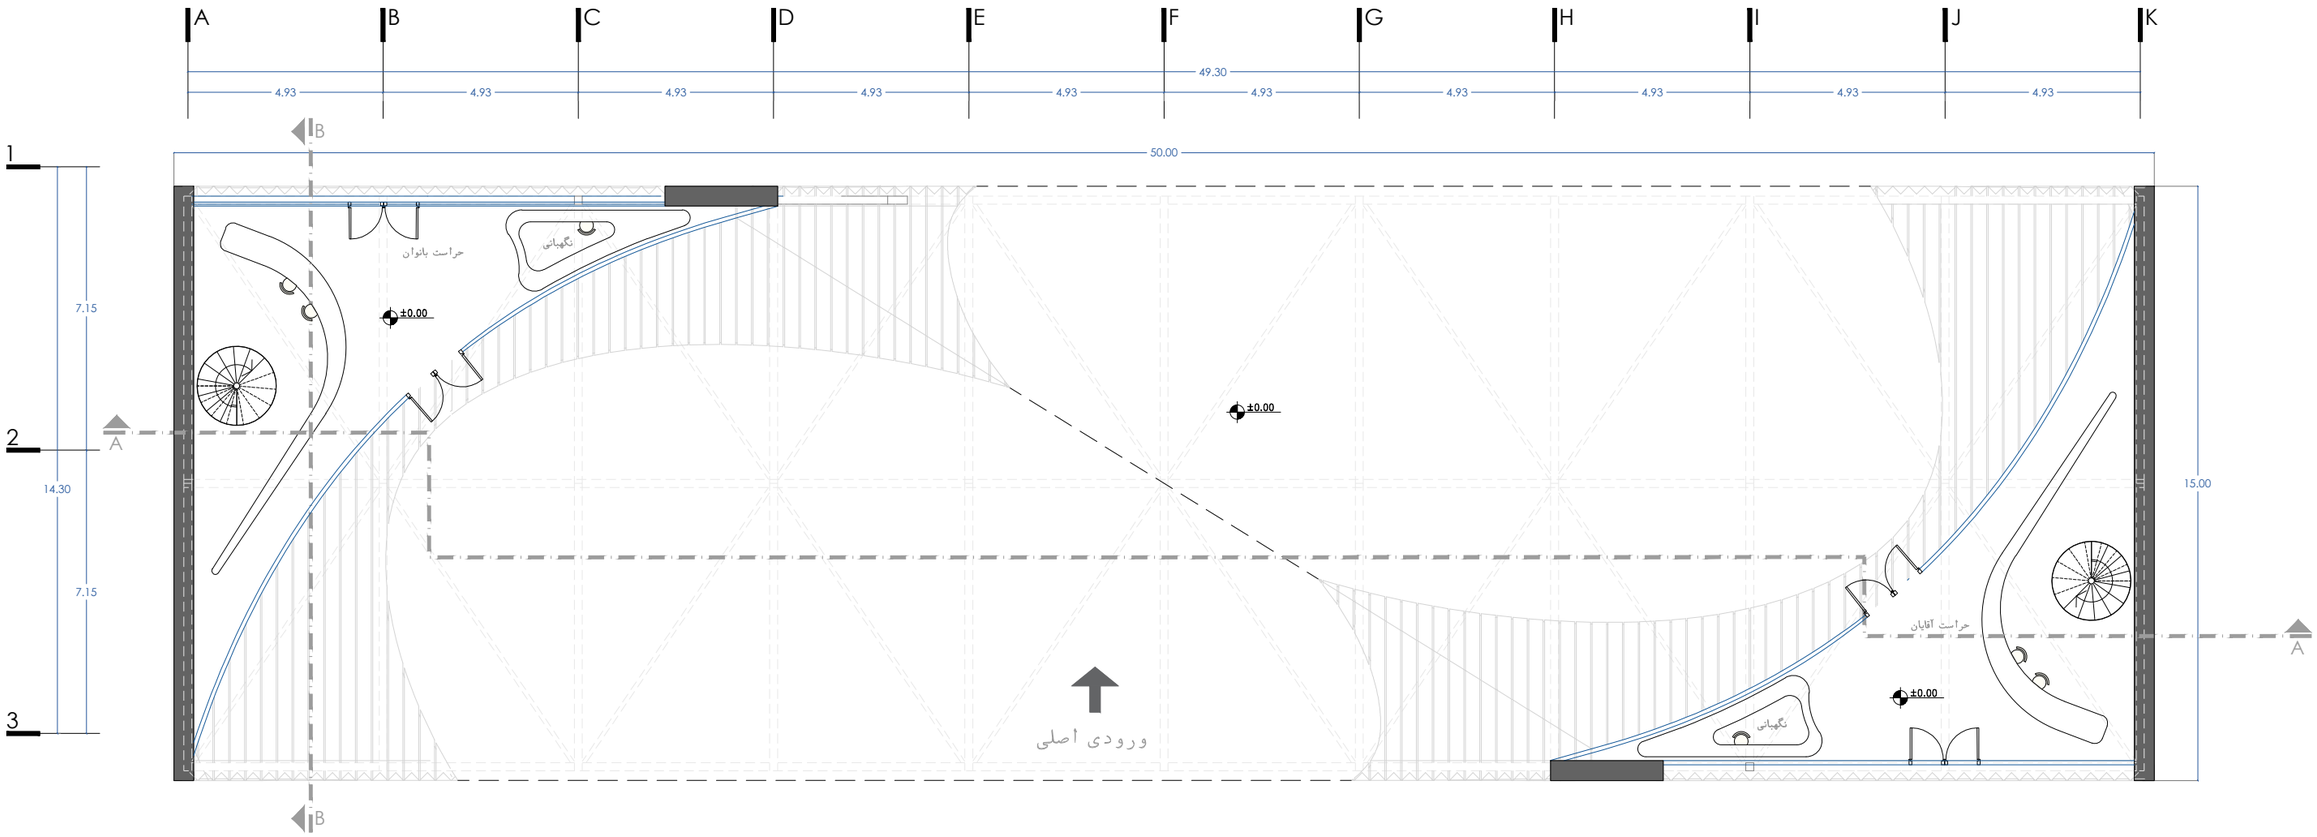

پلان تراز اول

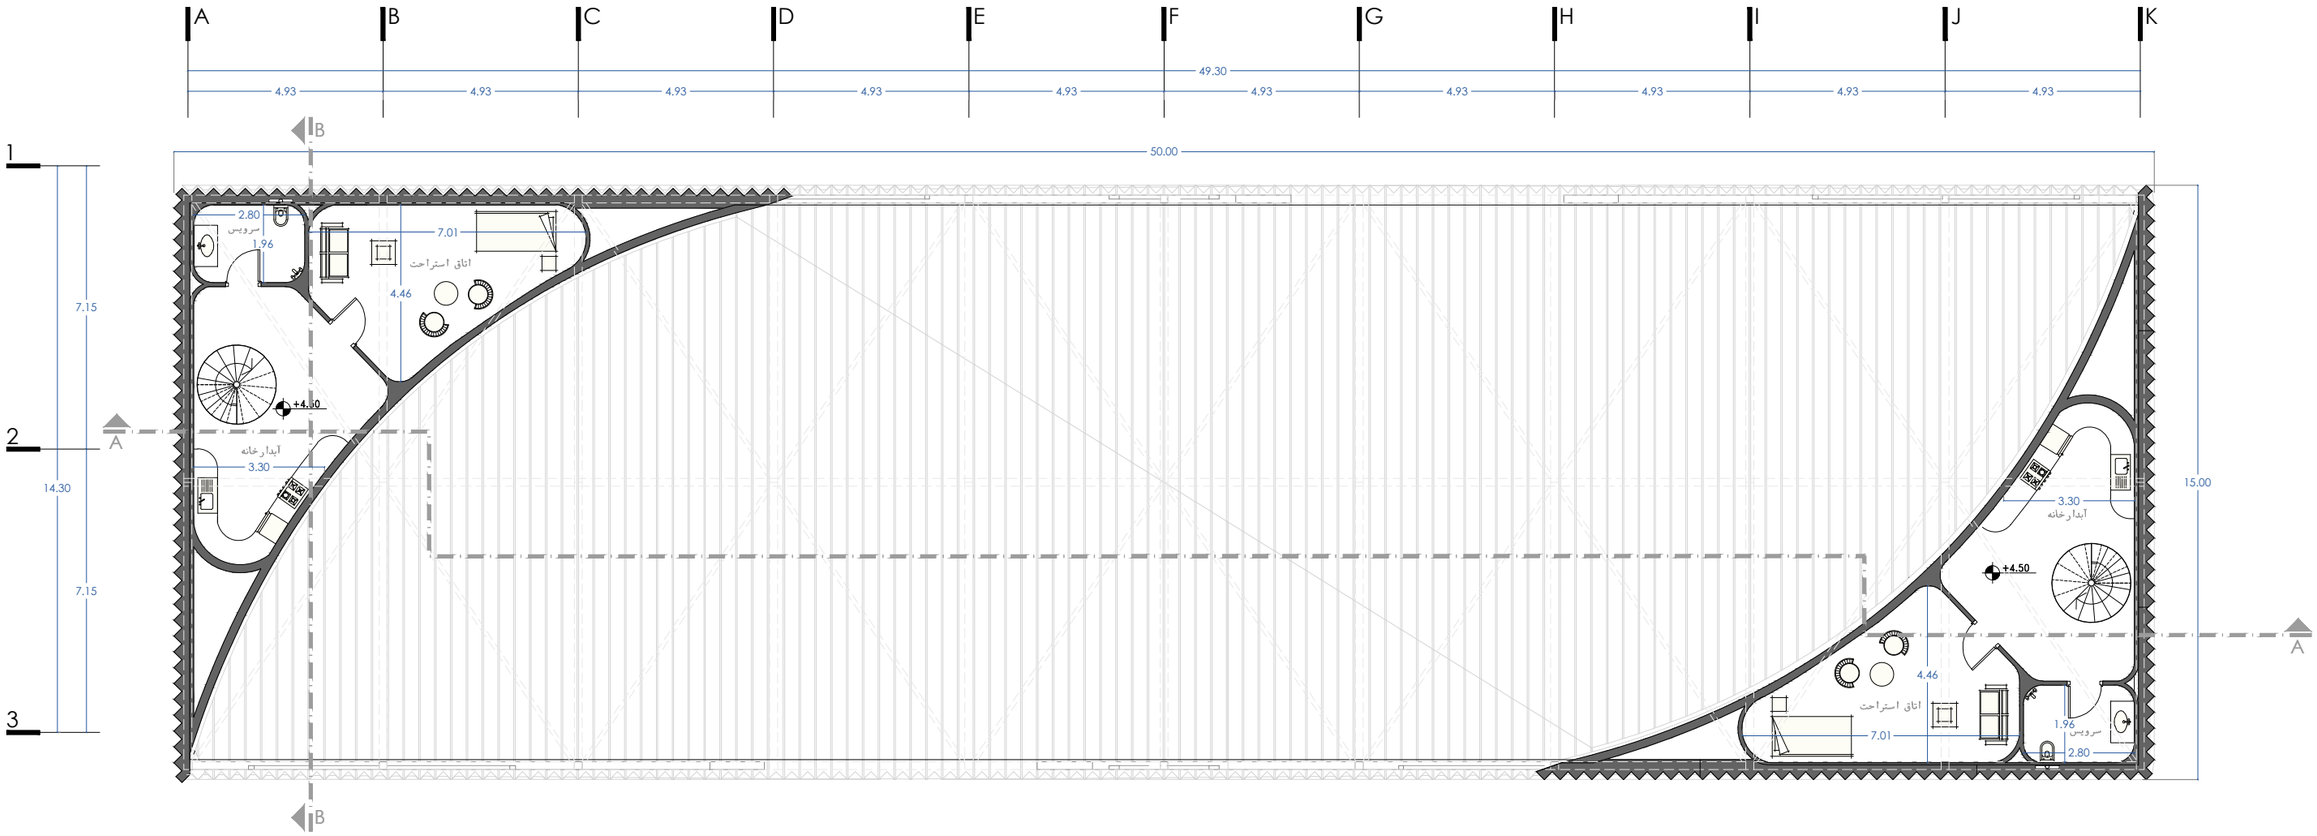

پلان تراز دوم

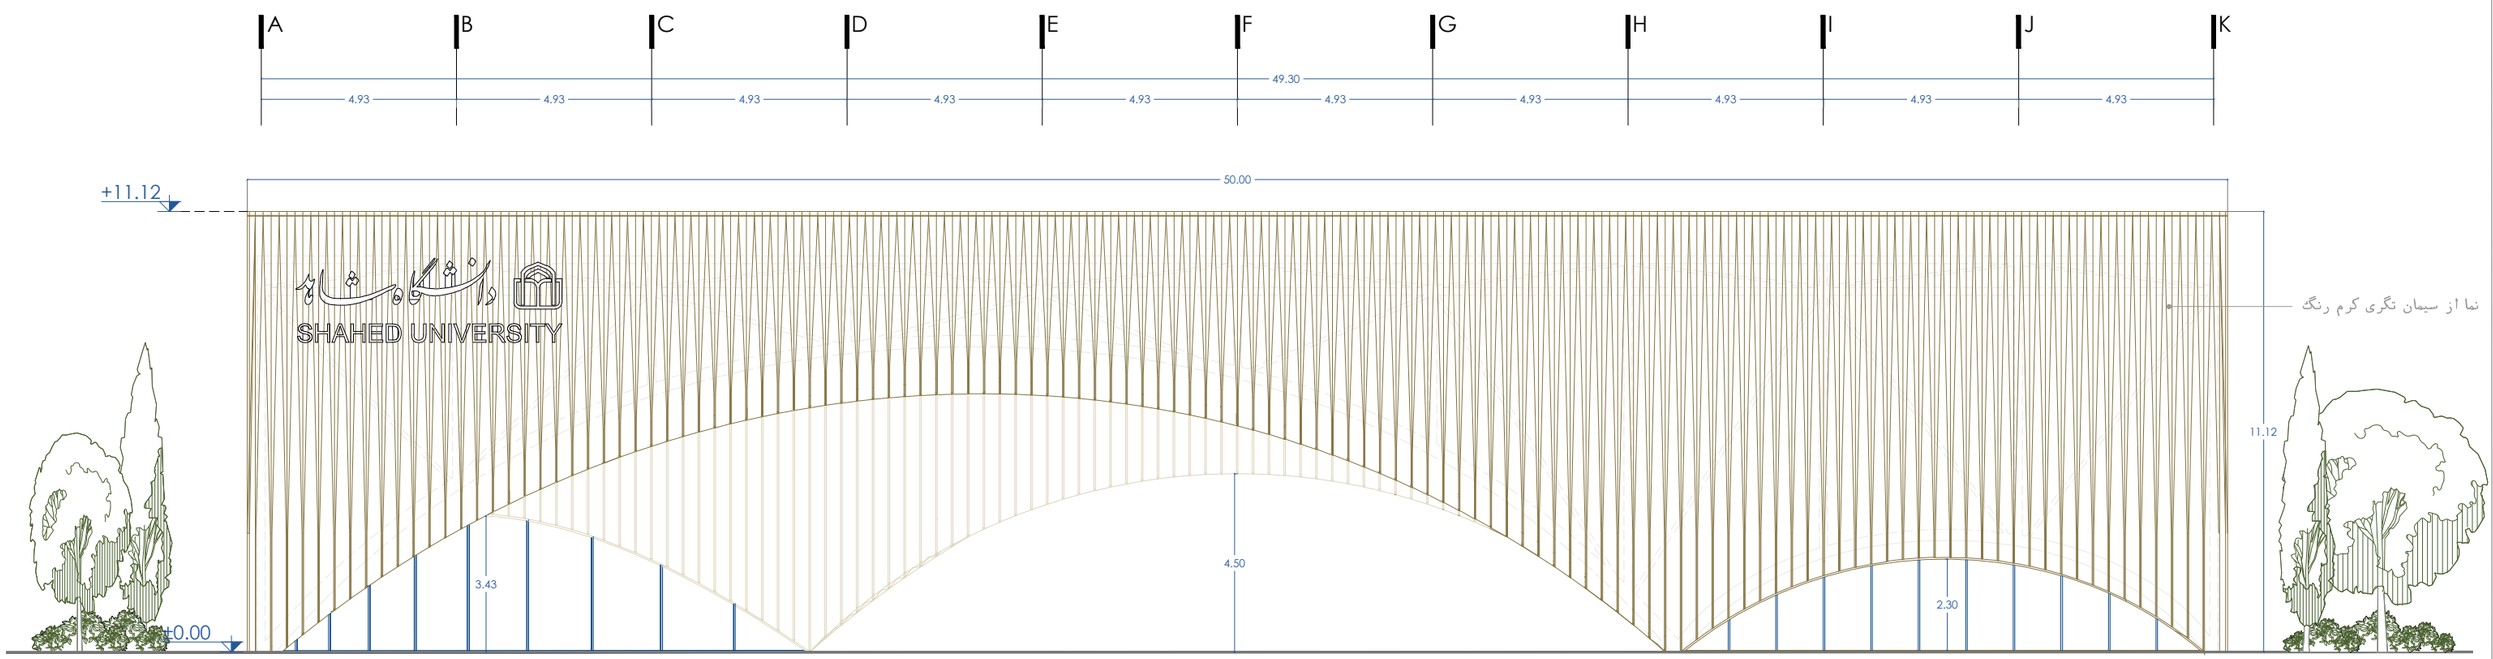

نمای اصلی - دید از خارج دانشگاه

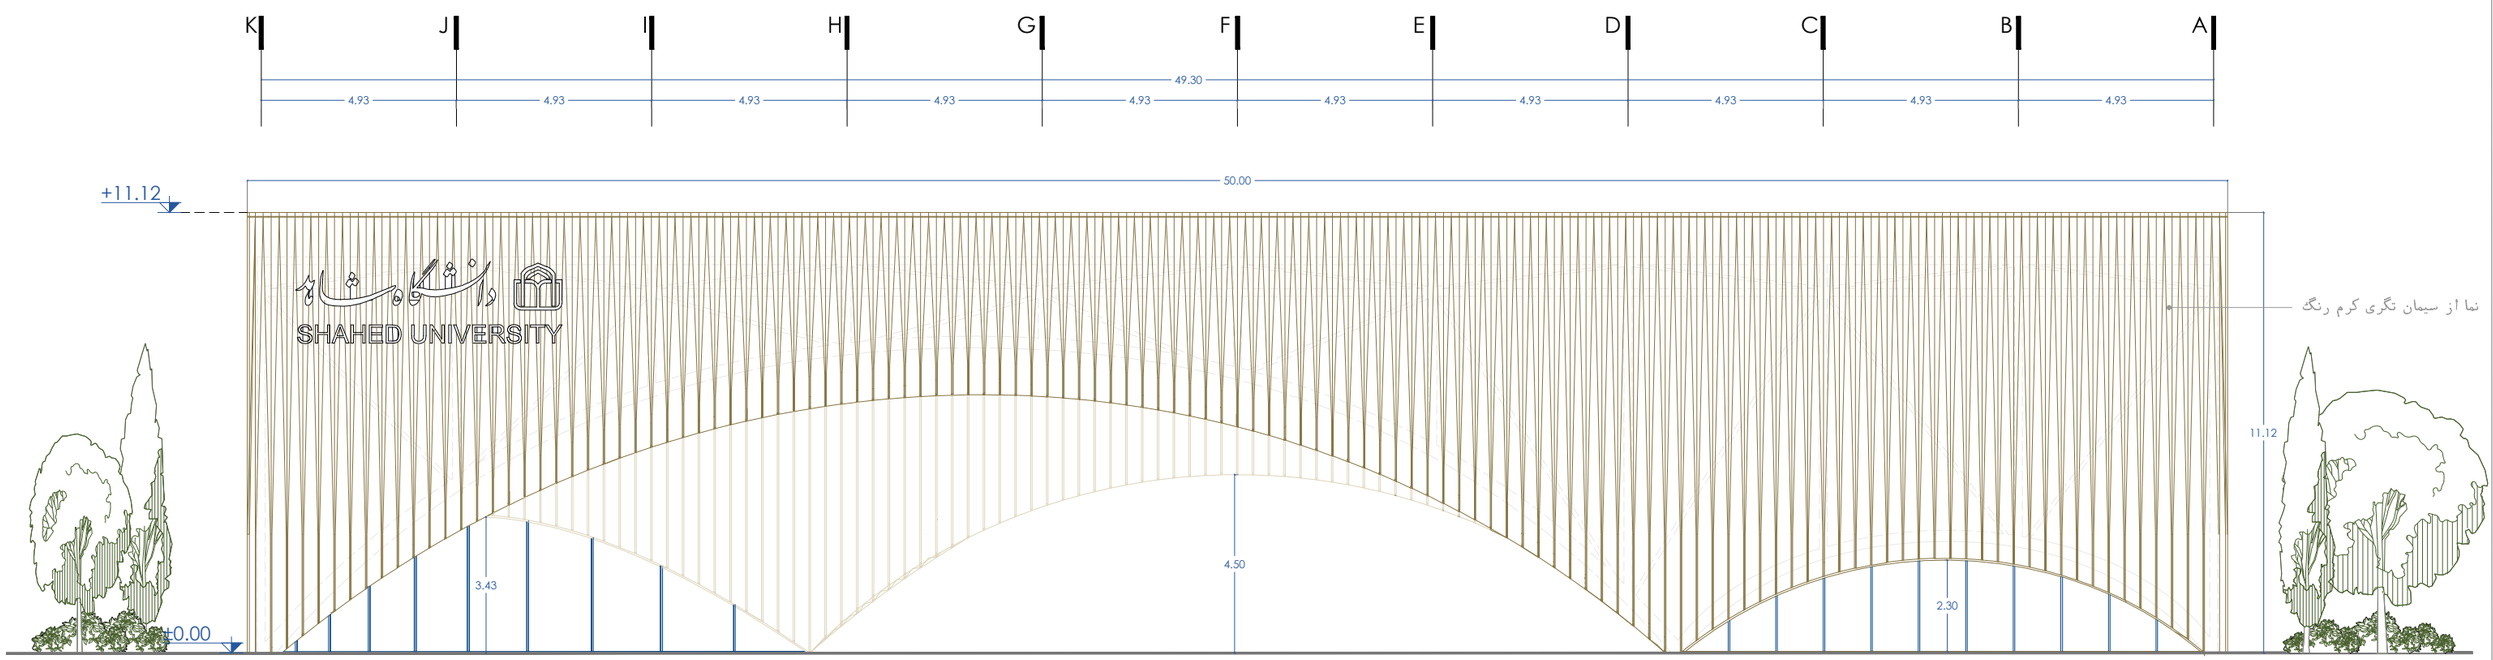

نمای اصلی - دید از داخل دانشگاه

0 1 5 m

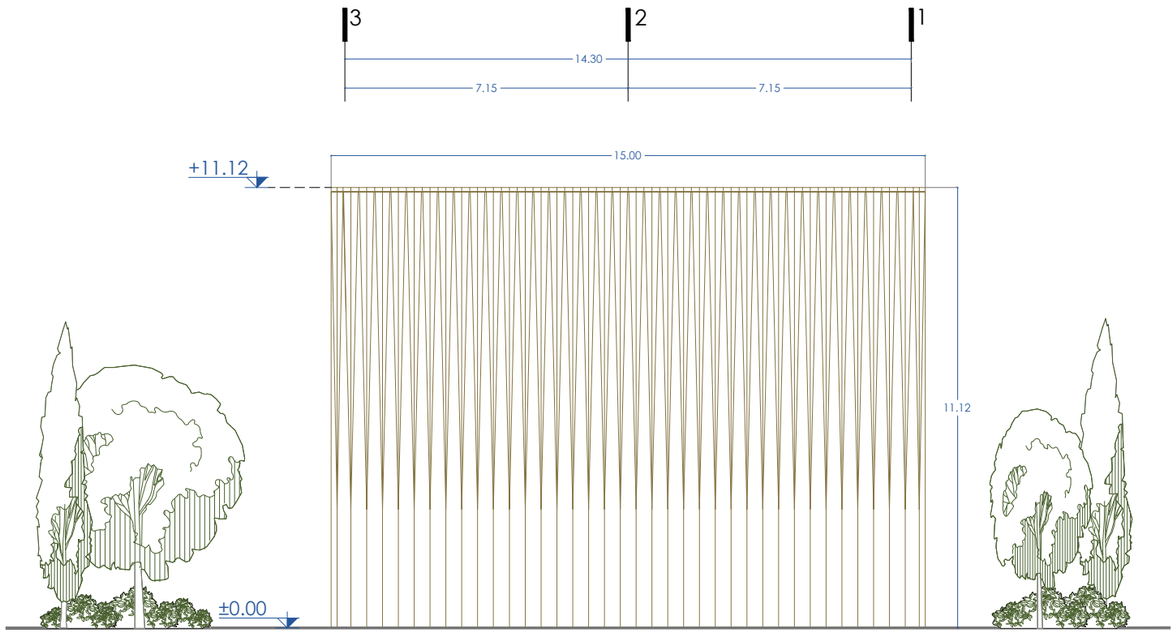

نمای شمالی

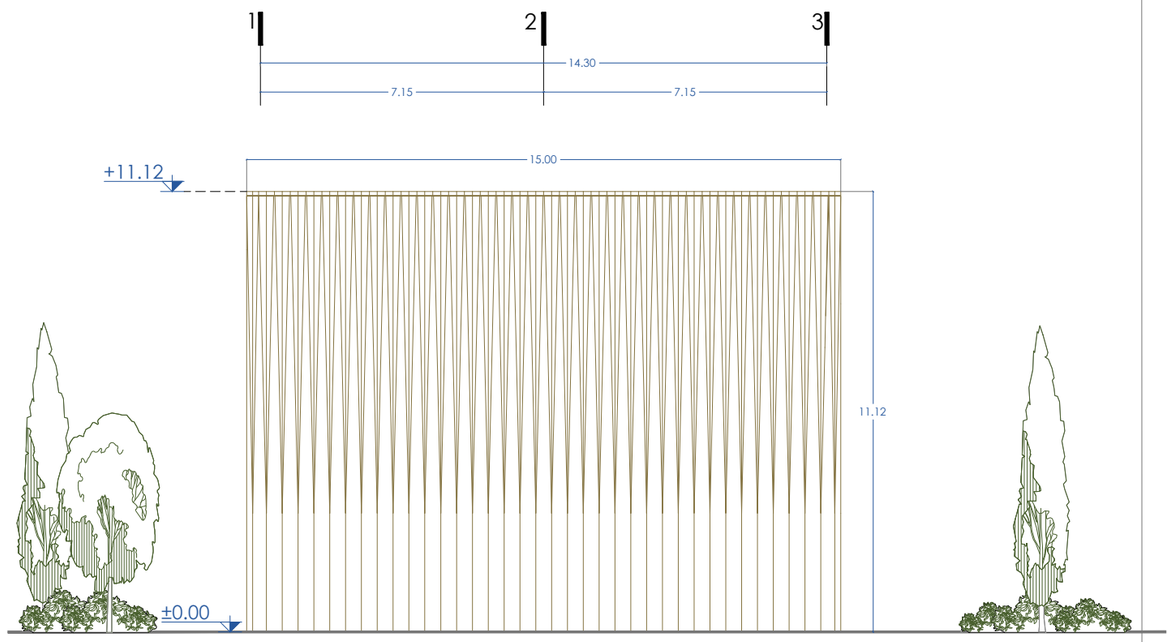

نمای جنوبی

0 1 5m

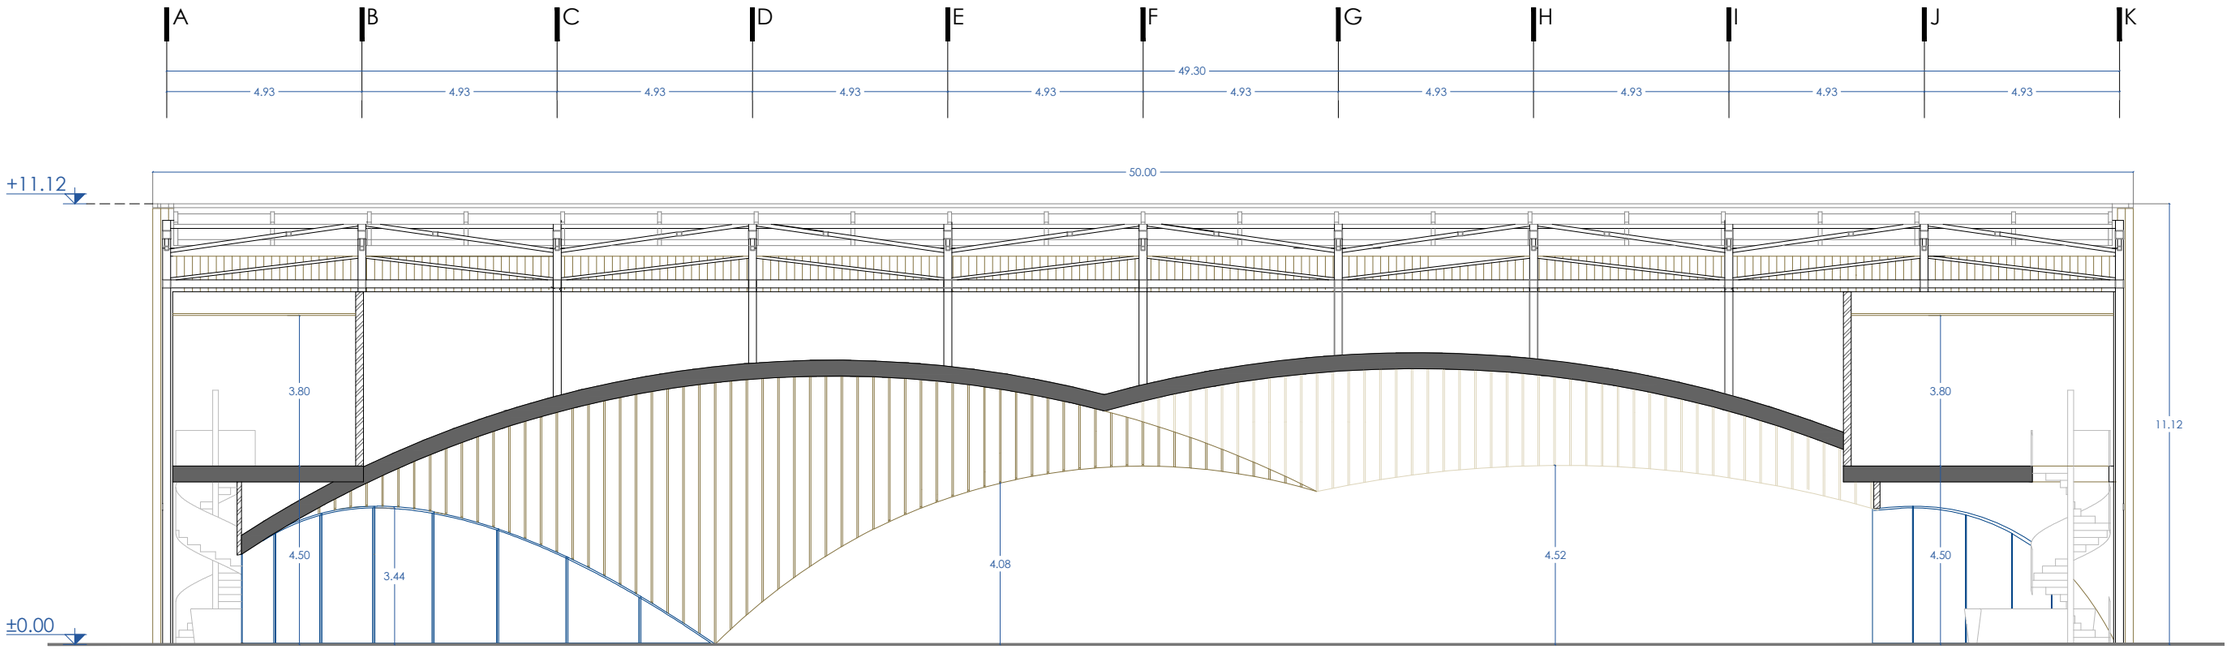
A
B
C
D
E
F
G
H
I
J
K
4.93
4.93
4.93
4.93
4.93
49.30
4.93
4.93
4.93
4.93
4.93
50.00
+11.12
3.80
3.80
11.12
4.50
3.44
4.08
4.52
4.50
±0.00

مقطع A-A

0 1 5 m

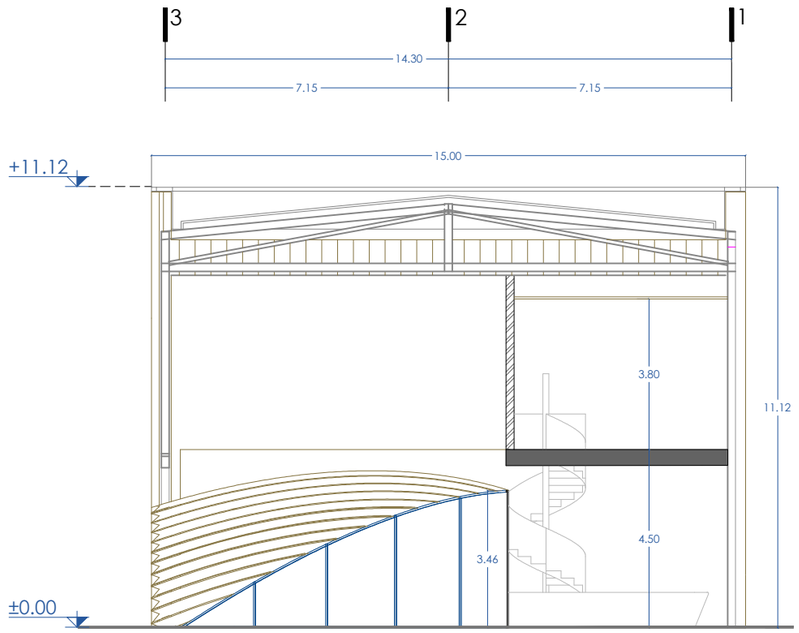

B-B مقطع

0 1 5 m