آستان سرو

طرحی بر ورودی دانشگاه شاهد

کلید واژه ها

سردرورودی	دانشگاه	شاهد
درگاه	مسیر رشد	جامع
دعوت	حرکت	ایثار
حضور	تعالی	جاودانگی
	تعامل	

نگاه نخستین ما در طراحی، باز تعریف مفهوم سردر از دروازه ای صرفا عبوری به آستانه ای برای حضور بود. سردر دانشگاه شاهد ، صرفا یک عنصر عبوری نبوده بلکه فضایی برای مکث، تعامل و آغاز تجربه حضور در دانشگاه است.
استفاده از صفحات سیال و پوسته های منحنی در کنار عنصر سرو به عنوان نمادی از هویت دانشگاه شاهد، حسی از آغوش، هدایت، حرکت، رشد و تعالی را تداعی کرده و تصویری ماندگار از دانشگاه شاهد را در ذهن مخاطب باقی می گذارد. لایه‌لایه بودن صفحات، بازتابی از جامع بودن دانشگاه و تنوع رشته ها و در عین حال سلسله‌مراتب رشد علمی و معنوی دانشجو است.




Concept Diagram

کلید واژه ها ،شروعی برای طراحی

سردر

آستانه


مواجهه با سردر به عنوان آستانه ای برای حضور، مکث و تجربه ورود نه صرفا یک عنصر عبوری؛
فضایی که با ایجاد امکان مکث،حضور،نشستن و تعامل گذار تدریجی مخاطب از شهر به محیط دانشگاه را شکل دهد و ورود را به یک تجربه فضایی و اجتماعی تبدیل کند.

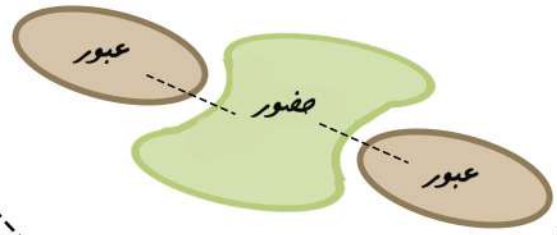

دانشگاه

حرکت و رشد

مسیر منحنی استعاره ای از حرکت تدریجی و پیوسته در راستای رشد و تعالی

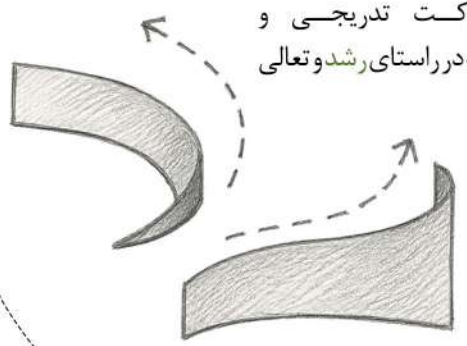


شاهد

هویت و طبیعت



عنصر «سرو»؛ نماد جاودانگی، راست‌قامتی و علم
سرو، نماد ایثار. استقامت و جاودانگی: حضور آن یادآور هویت دانشگاه شاهد.

Form Generation (آستانه + حرکت+ هویت)

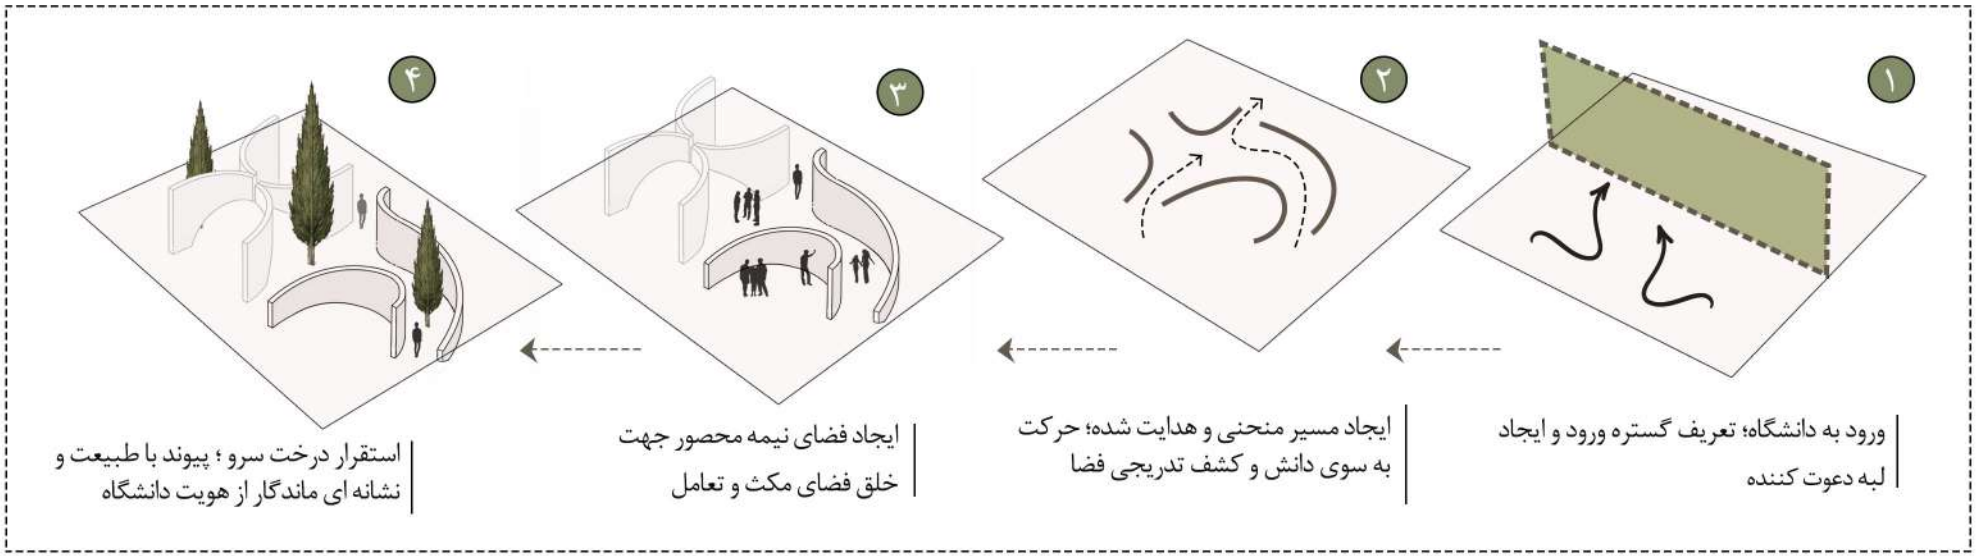

دانشگاه شاهد به عنوان یک دانشگاه جامع

صفحات منحنی- استعاره از تنوع رشته ها خواهد بود. این صفحات در امتداد مسیر حرکت ، به تدریج در فضایی مرکزی پیرامون یک درخت سرو به یکدیگر می پیوندند. فضایی که تعامل، هم افزایی و رشد مشترک را به عنوان جوهره دانشگاه شاهد نمایان می سازد.



صفحاتی که از زمین شروع شده، به هم می پیوندند ، به یک فضا می رسند و در عین هدایت حرکت استعاره ای از جامع بودن دانشگاه و وحدت در عین کثرت است




چرا این فرم؟

احترام به فرهنگ و تاریخ ایرانی در عین القای حس مدرن

درگاه ورودی؛چارتاقی ها




ایـده یابـی از فـرم و کیفیـت فضایـی چارتاقی ها برای سردر اصلی

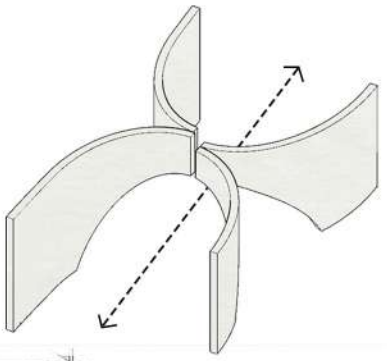



فرایند ورود در معماری ایرانی


(تجربه ای تدریجی برای عبور از فضای بیرون به درون)

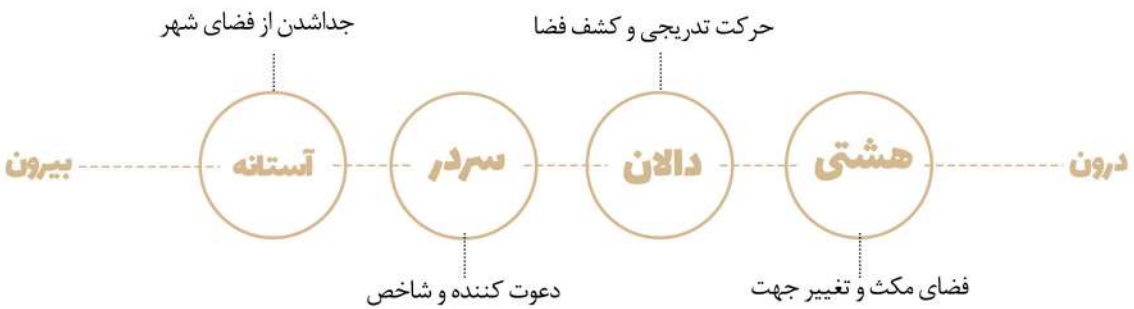


+






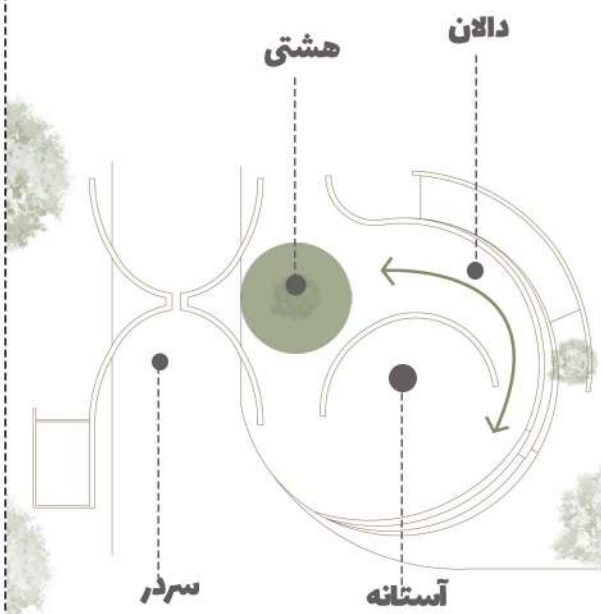



چرخـش دیوارهـای منحنـی بـه دور یکدیگـر و شـکل گیـری دالان ورودی ؛ ناظـر بیرونـی بـه یک‌بـاره نمی‌توانـد پشـت دیـوار را ببینـدو منجـر بـه ورود تدریجـی و کشـف مرحله به مرحله فضا توسط مخاطب خواهد شد.

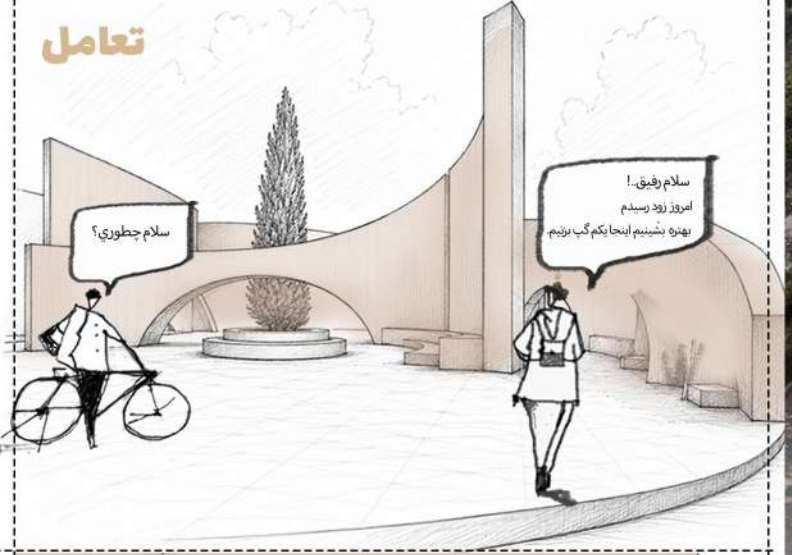
تعامل
سلام رفیق..!
امروز زود رسیدم
بهتره بشینیم اینجا یکم گپ بزنیم.
سلام چطوری؟

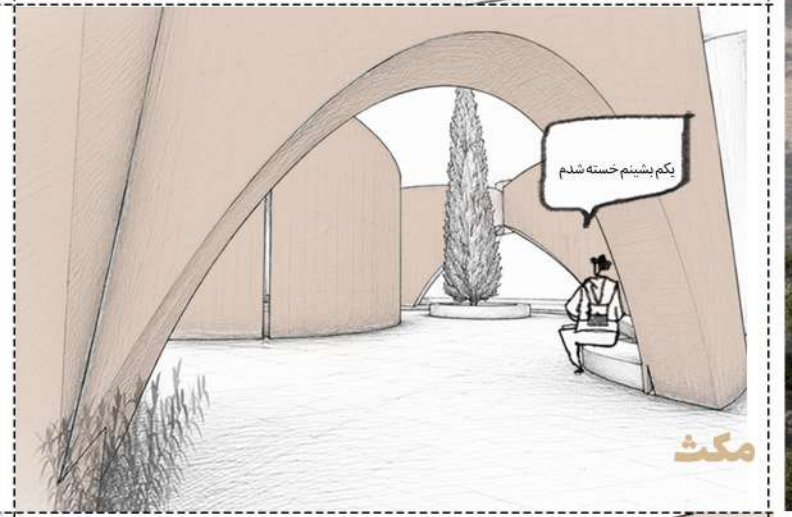
یکم بشینم خسته شدم
مکث


دیدار
عه مریم... خیلی وقته
ندیدمش برم سلامش کنم.

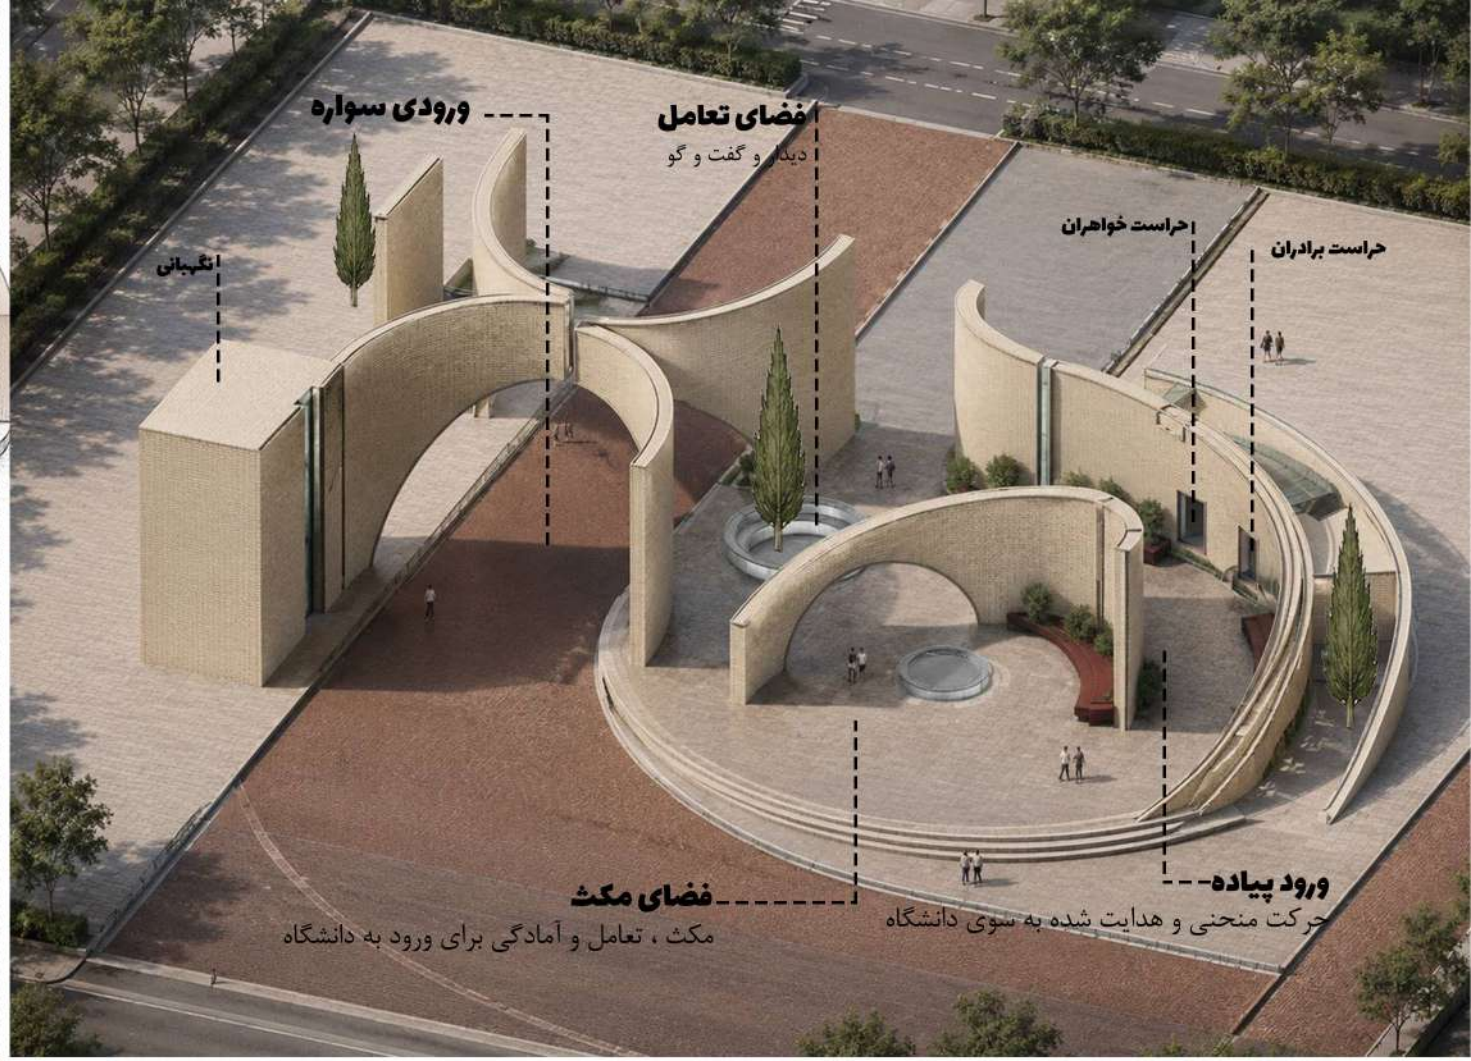
ورودی سواره
فضای تعامل
دیدار و گفت و گو
نگهبانی
خراست خواهران
خراست برادران
فضای مکث
مکث ، تعامل و آمادگی برای ورود به دانشگاه
ورود پیاده
حرکت منحنی و هدایت شده به سوی دانشگاه

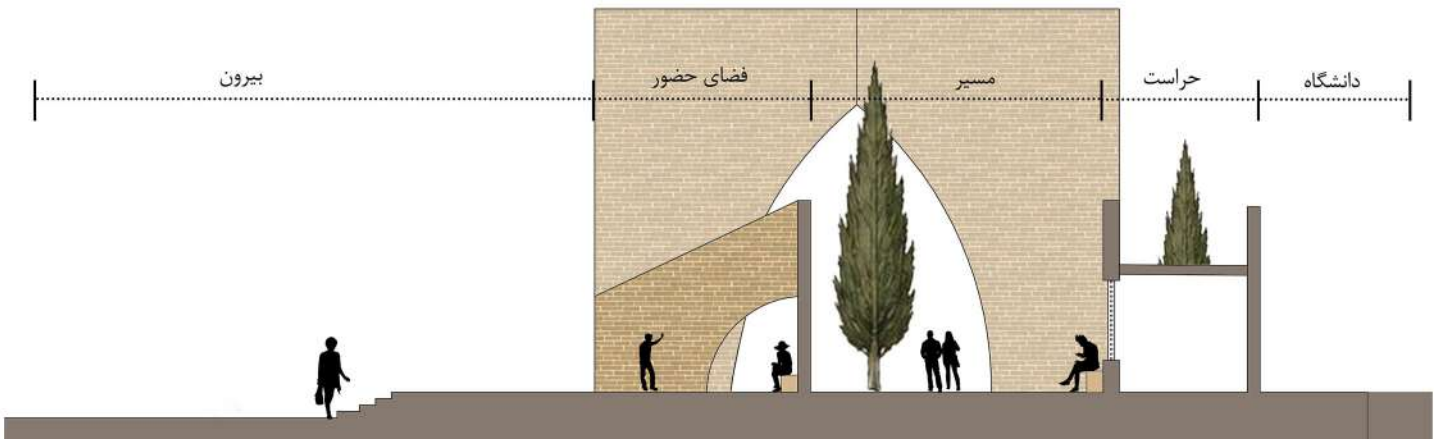
بیرون
فضای حضور
مسیر
حراست
دانشگاه

دید ها


دانشگاه شاهد




دانشگاه شاهد
دانشگاه شاهد
نگهبانی






خروجی
نگهبانی
دانشگاه





دانشگاه شاهد
Shahed University


دانشگاه شاهد


دانشگاه شاهد
دانشگاه شاهد


مدارک فنی

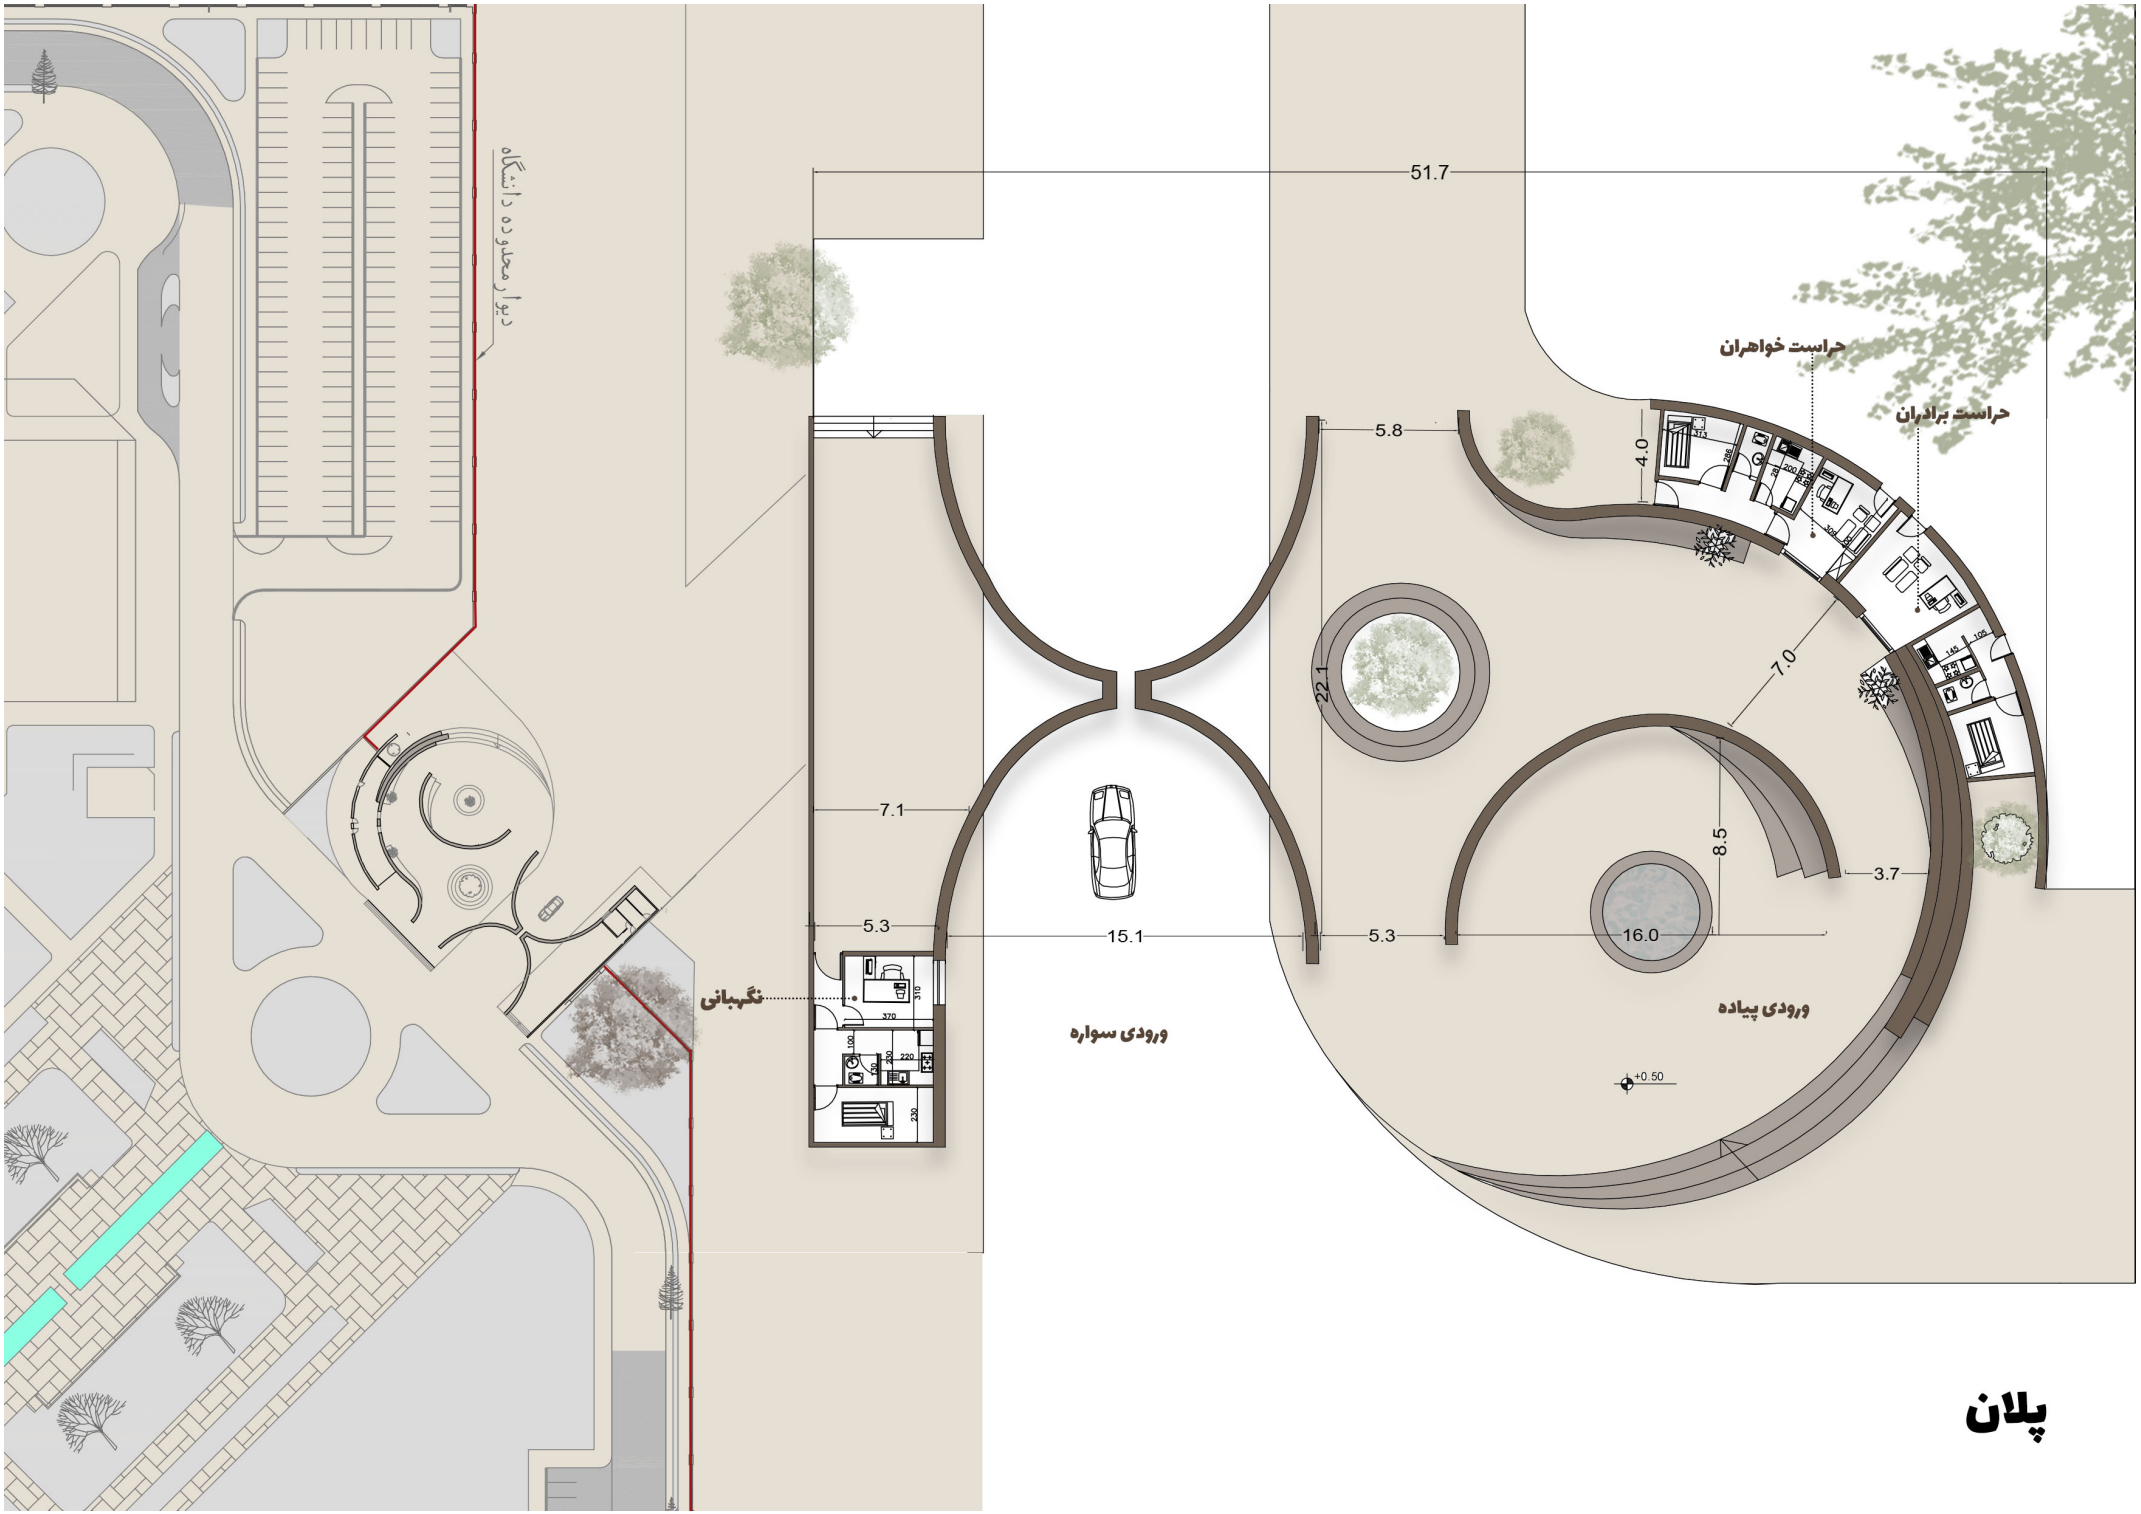

دیوار محدوده دانشگاه
51.7
حراست خواهران
حراست برادران
5.8
4.0
7.0
22.1
7.1
8.5
3.7
5.3
15.1
5.3
16.0
نگهبانی
ورودی سواره
ورودی پیاده
+0.50

پلان

روش اجرایی



نماسازی با آجر سنتی قزاقی
دیوار زیرسازی با بلوک سبک
شاسی فلزی
سازه اصلی ستون IPE
فونداسیون بتنی

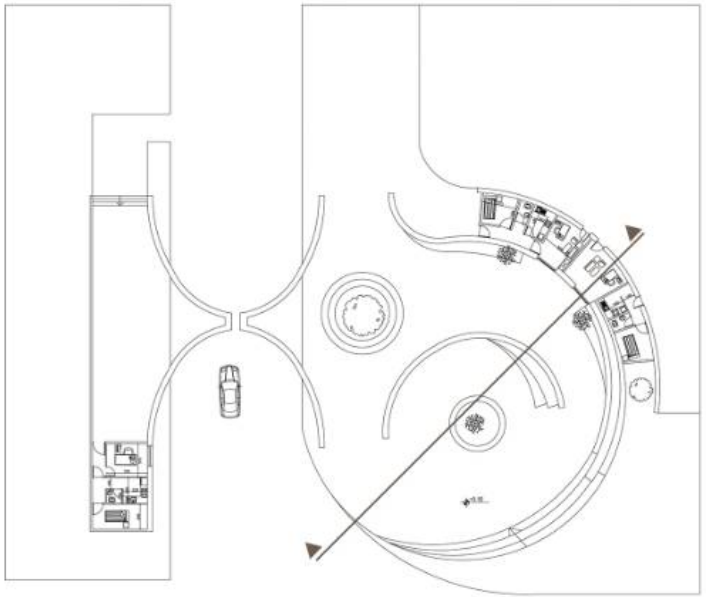

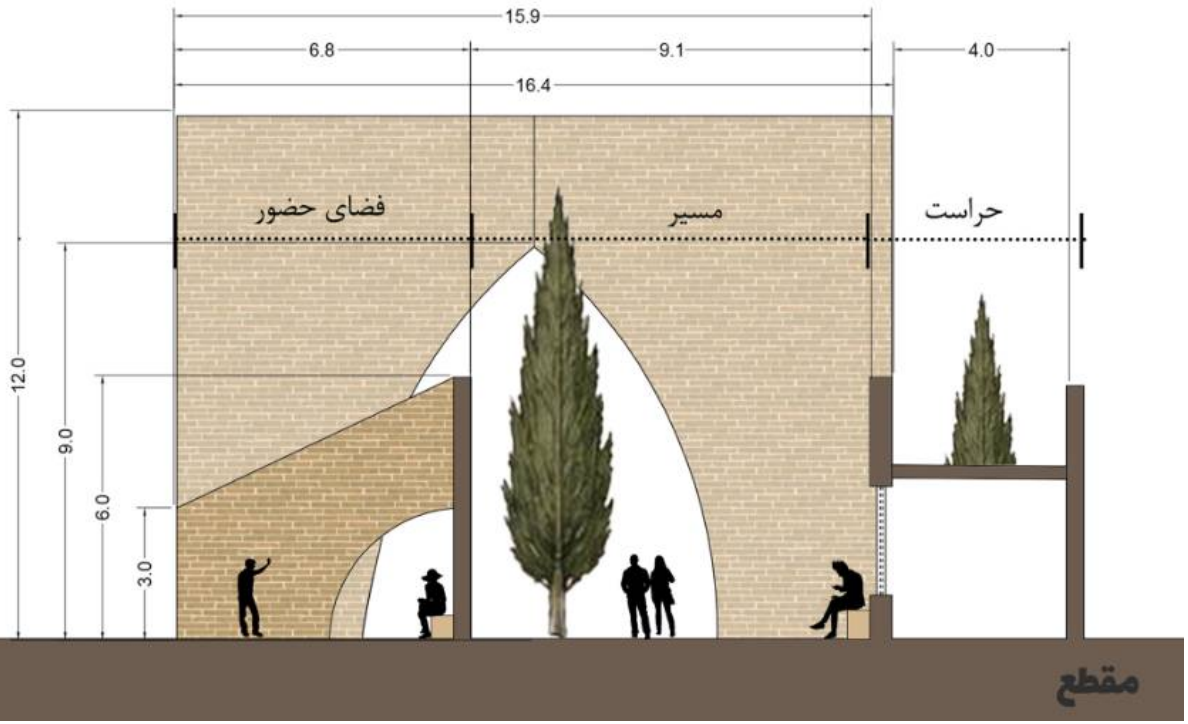
15.9
6.8
9.1
4.0
16.4
فضای حضور
مسیر
حراست
12.0
9.0
6.0
3.0
مقطع


نمای جنوبی

مقیاس ۱:۱۰۰

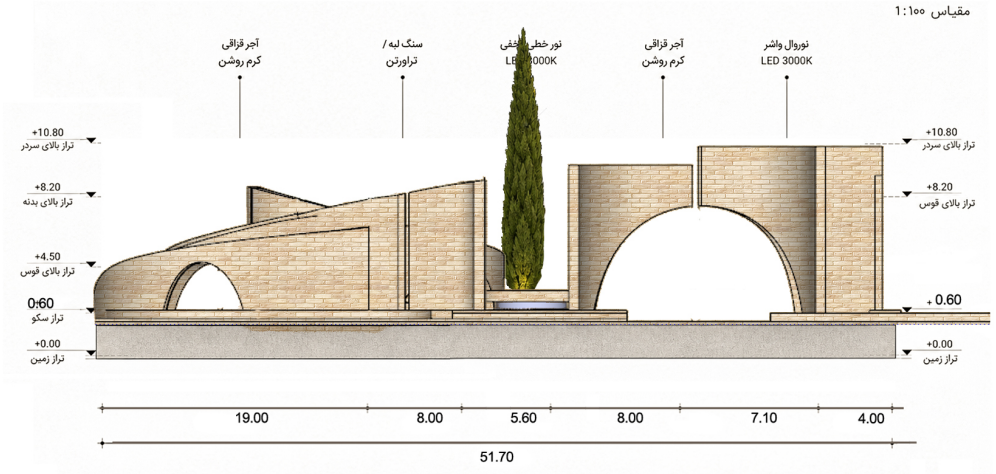


نمای اصلی شمالی

مقیاس 1:100

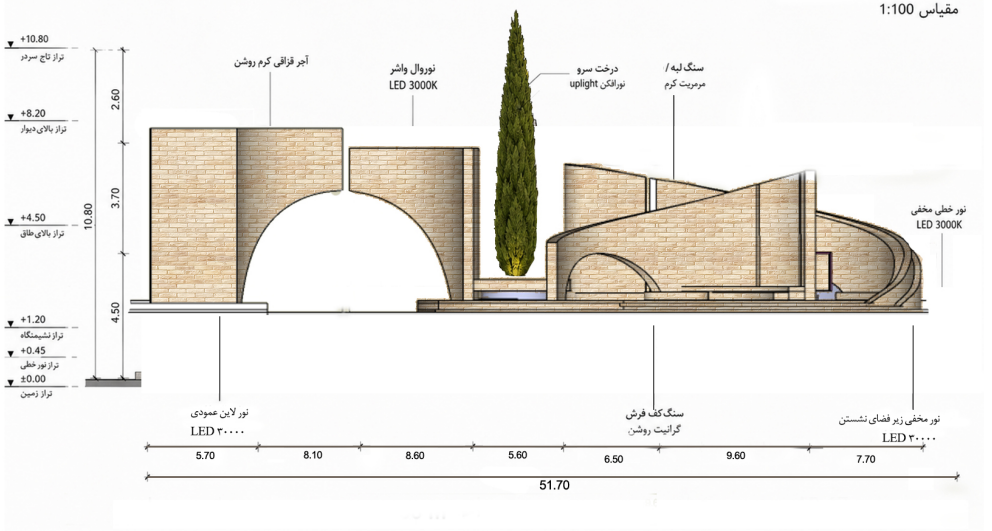

نمای غربی

1:100

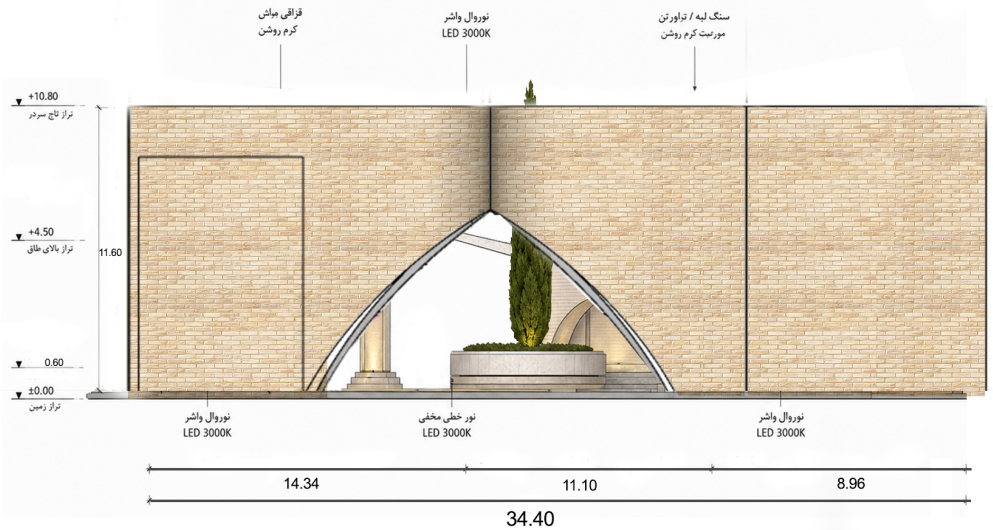

نمای شرقی

1:100

