

# ویلا نمک آبرود

استفاده از گل و گیاه در طراحی نما

ایجاد ورودی خوانا




طراحی فضای بار در روف گاردن به  
سمت جنوب و جنوب شرق  
(بهترین منظره سایت)


طراحی تراس با دید به  
سمت بهترین منظره سایت

طراحی پنجره های قدی و  
نمای شیشه ای جهت استفاده  
از منظره و نور





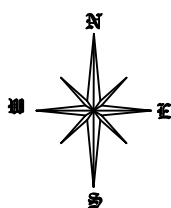



مساحت: ۱۴۵,۶۷ متر مربع

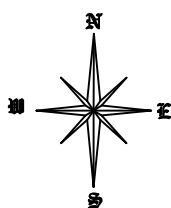

مساحت: ۱۴۵,۶۷ متر مربع

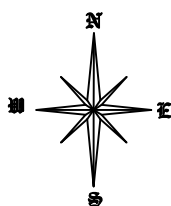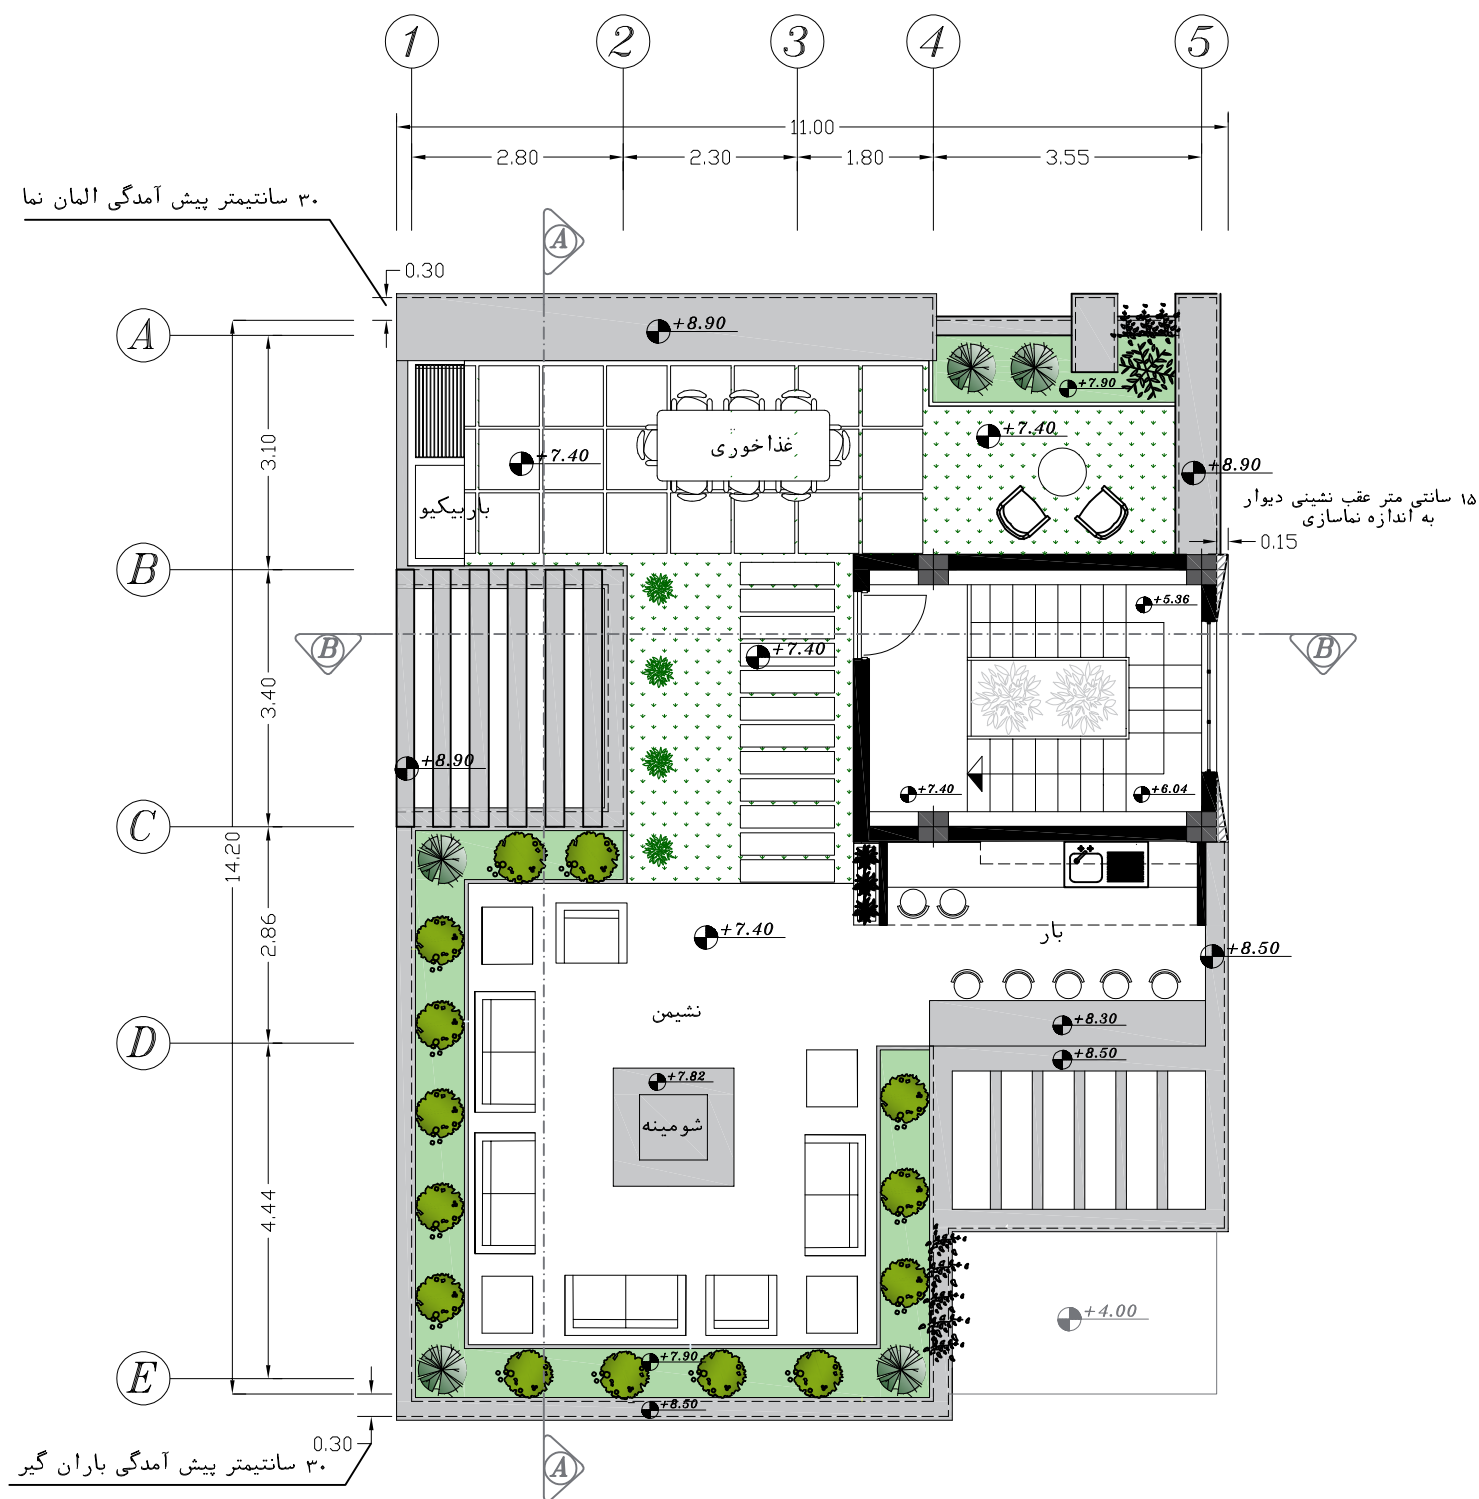



پلان مبلمان روف گاردن  
SCALE 1/100

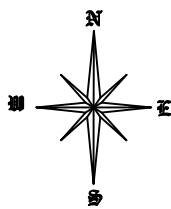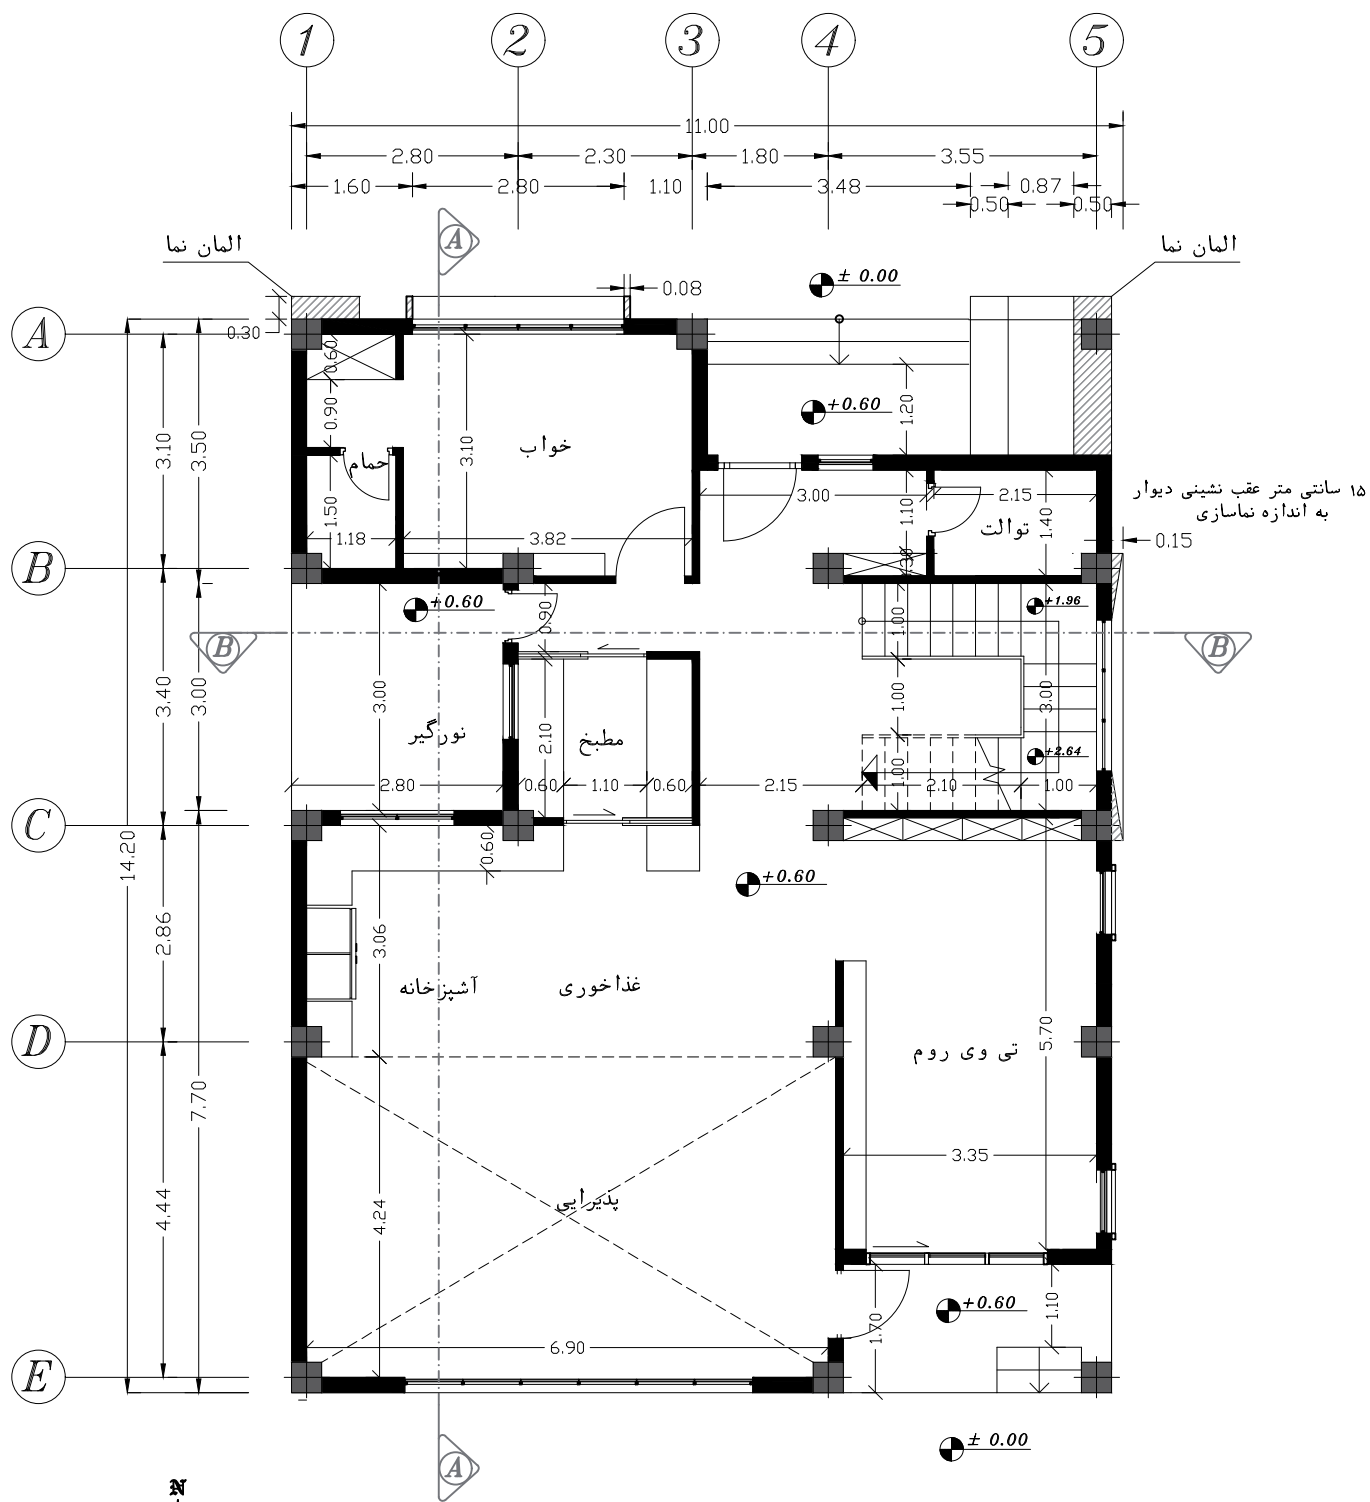


پلان اندازه گذاری طبقه همکف  
SCALE 1/100

مساحت. ۱۴۵,۶۷ متر مربع



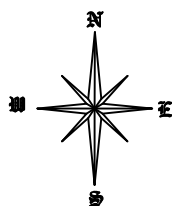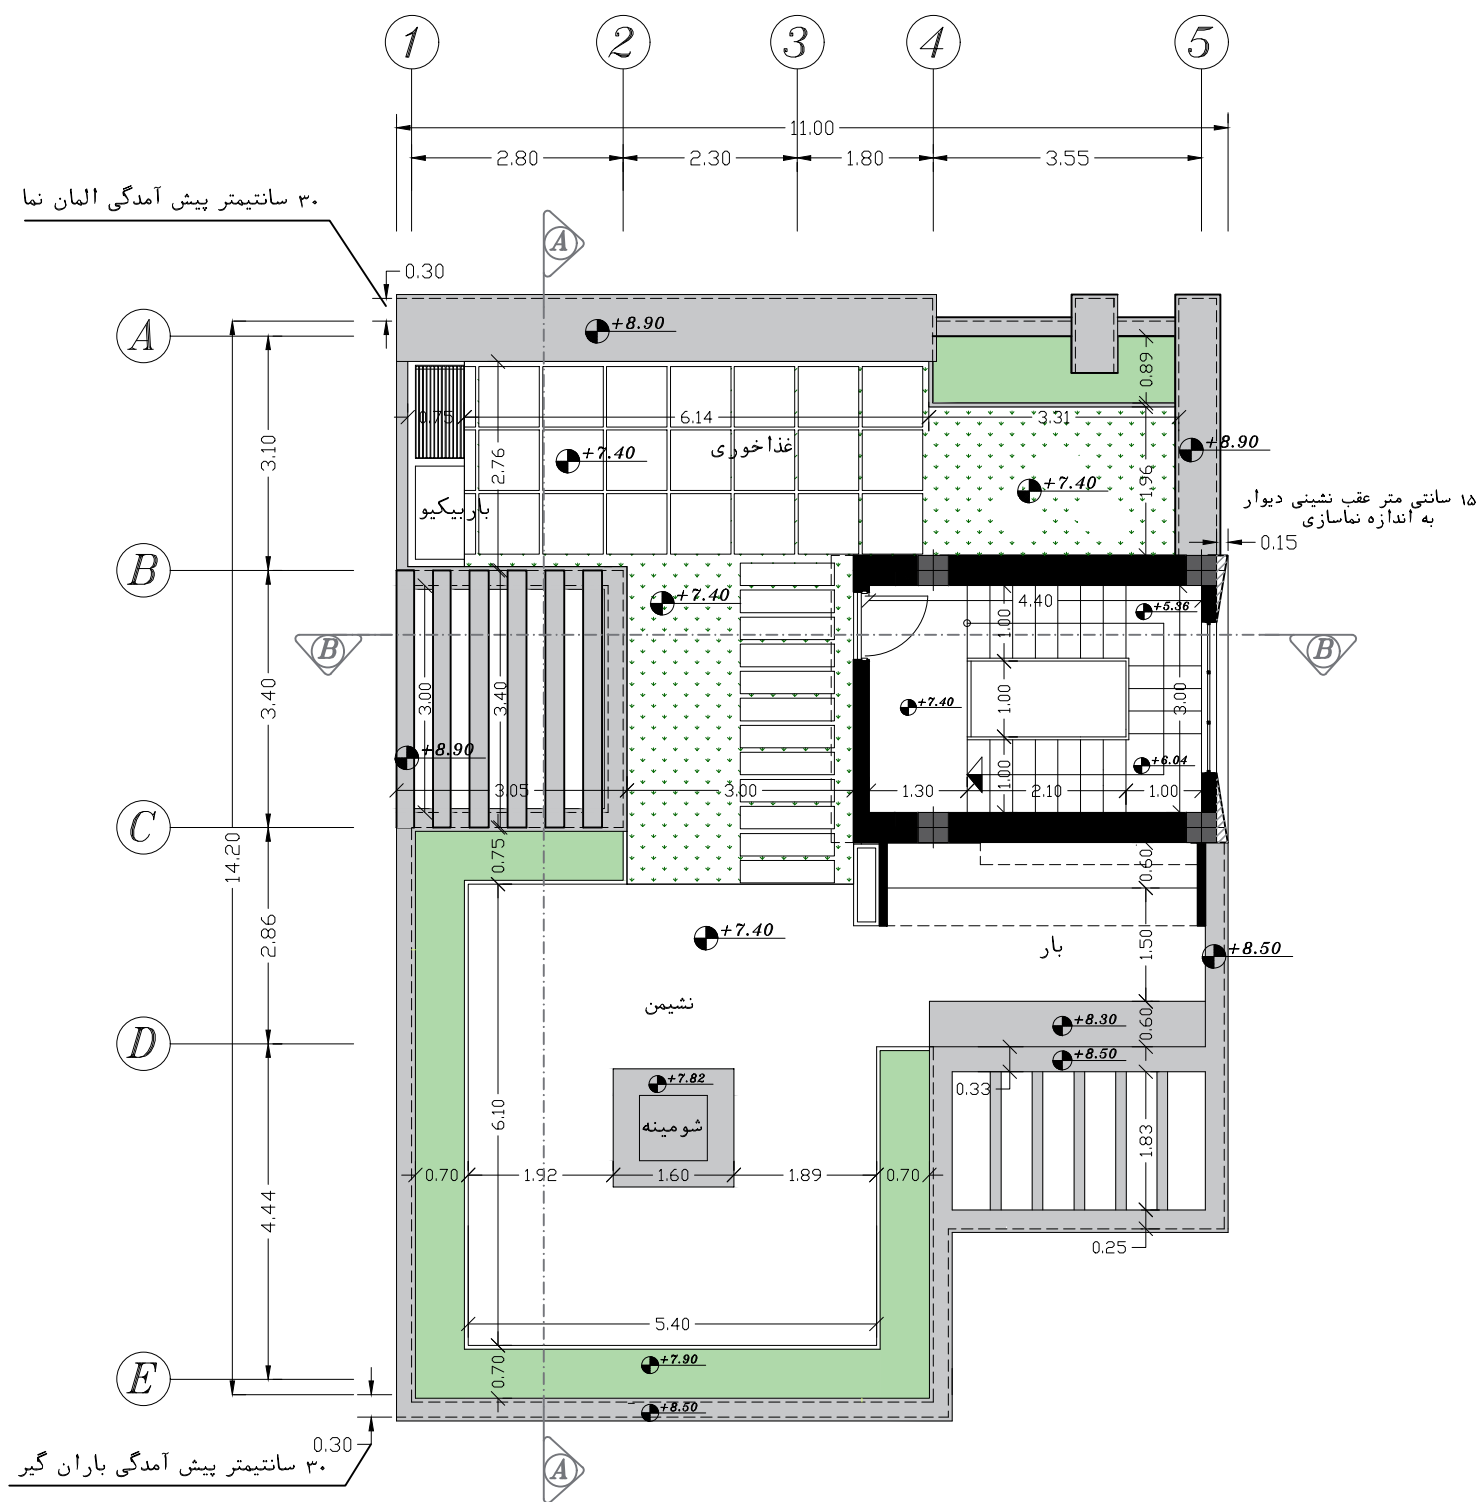


پلان اندازه گذاری روف گاردن  
SCALE 1/100


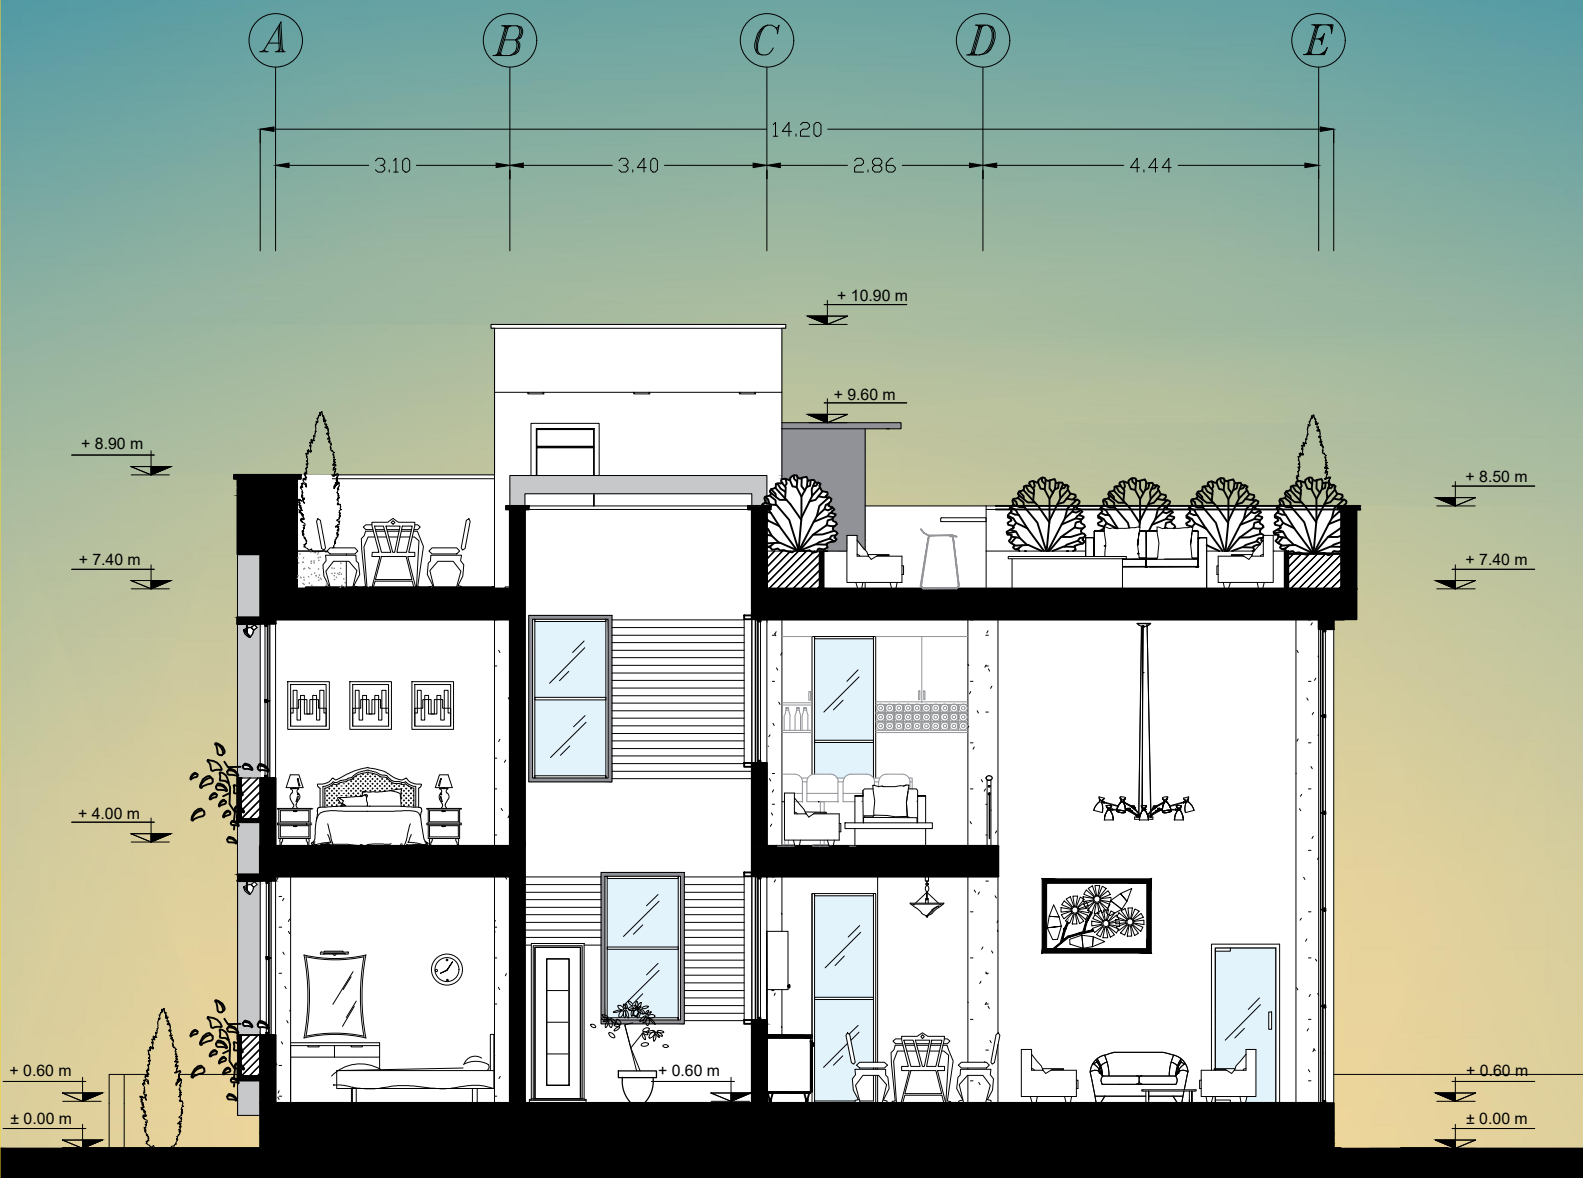


برش A-A  
SCALE 1/100




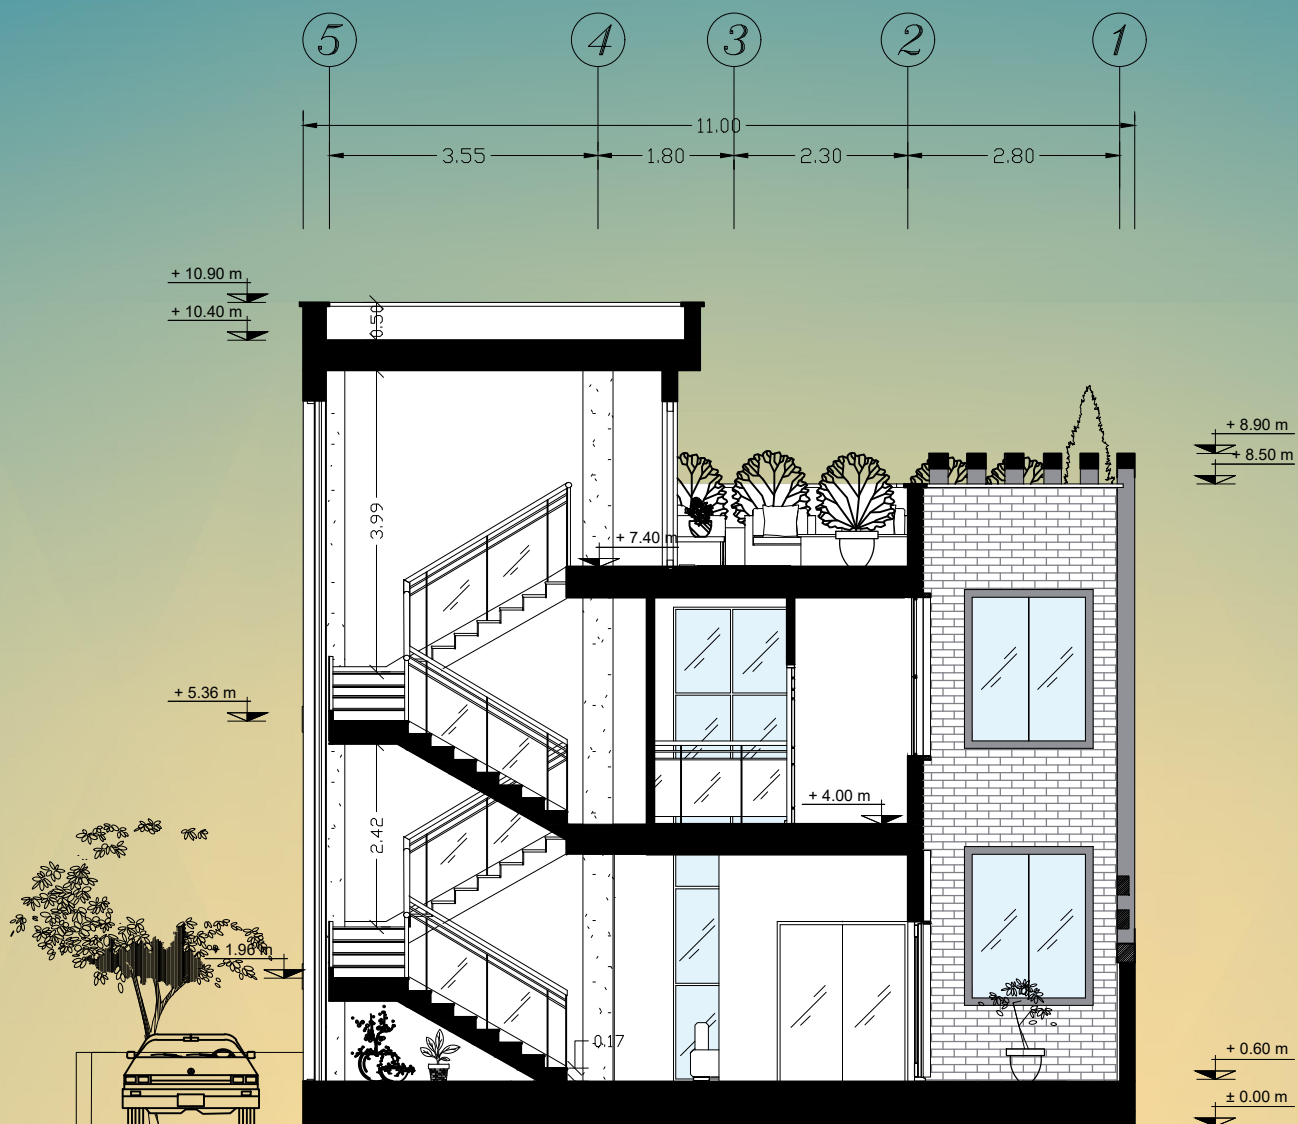


برش  $B-B$   
SCALE 1/100

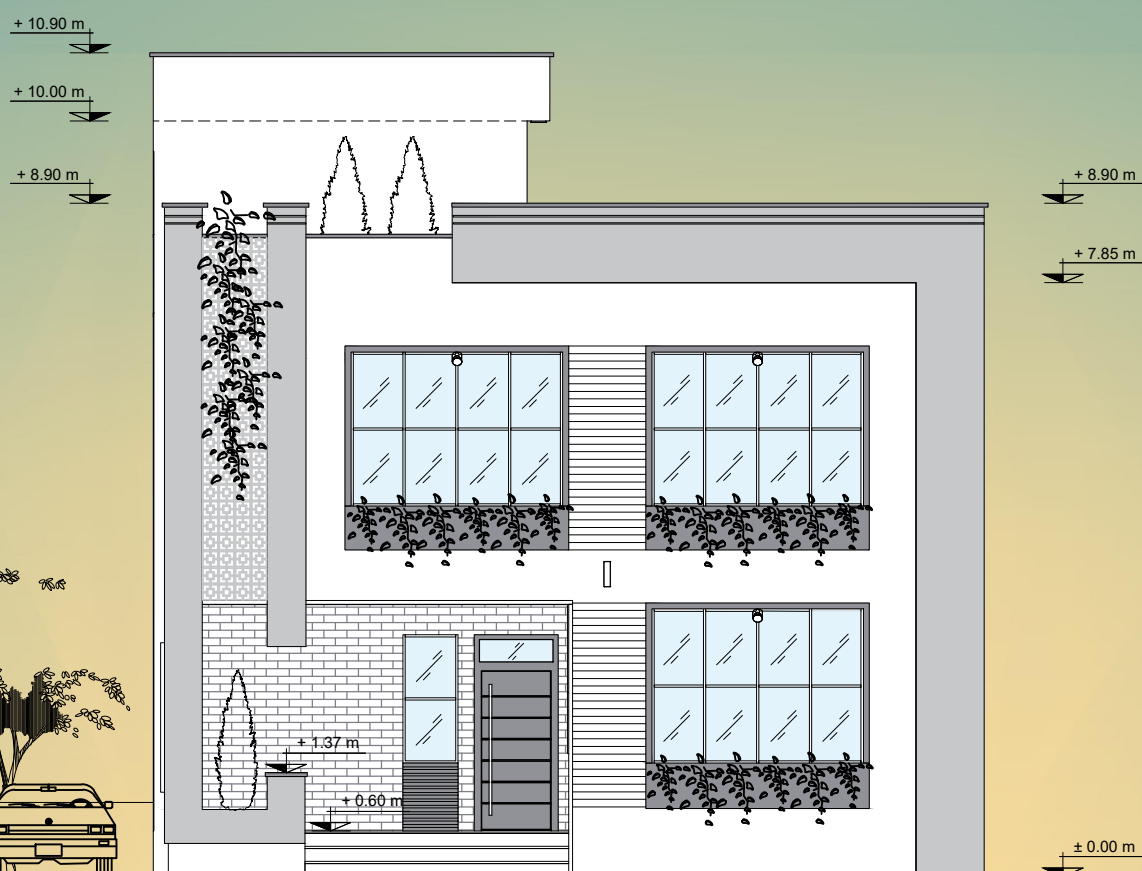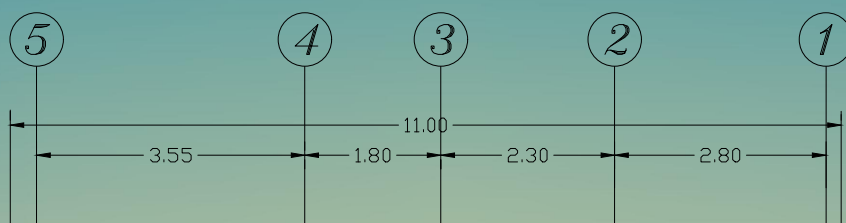


نمای شمالی  
SCALE 1/100

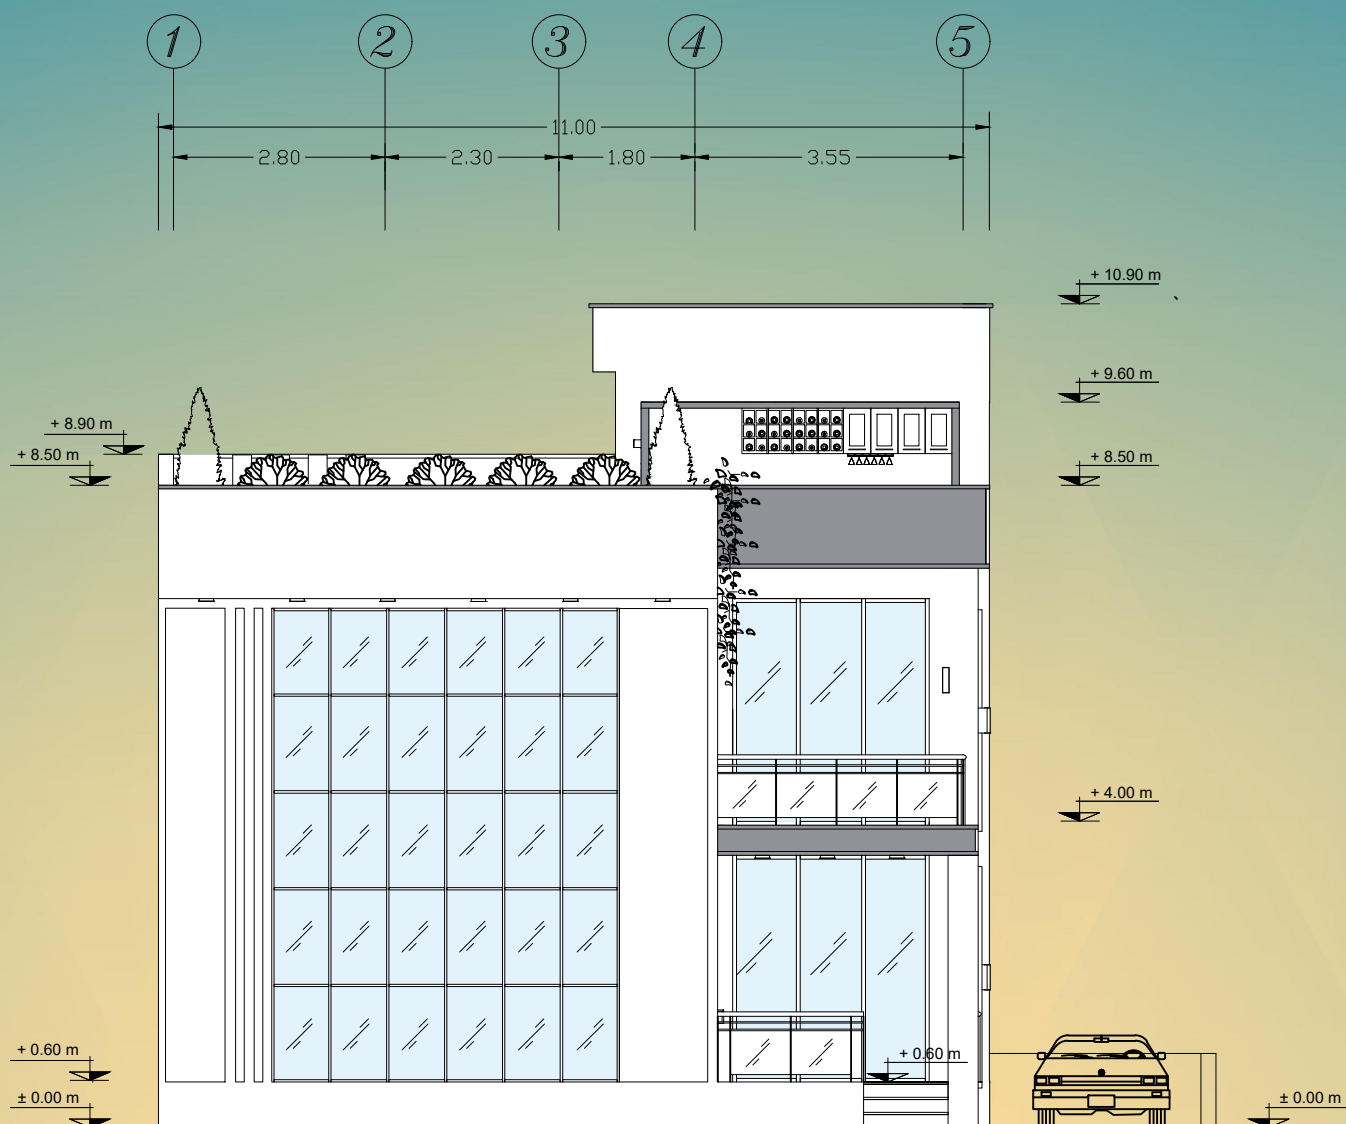

نمای جنوبی  
SCALE 1/100

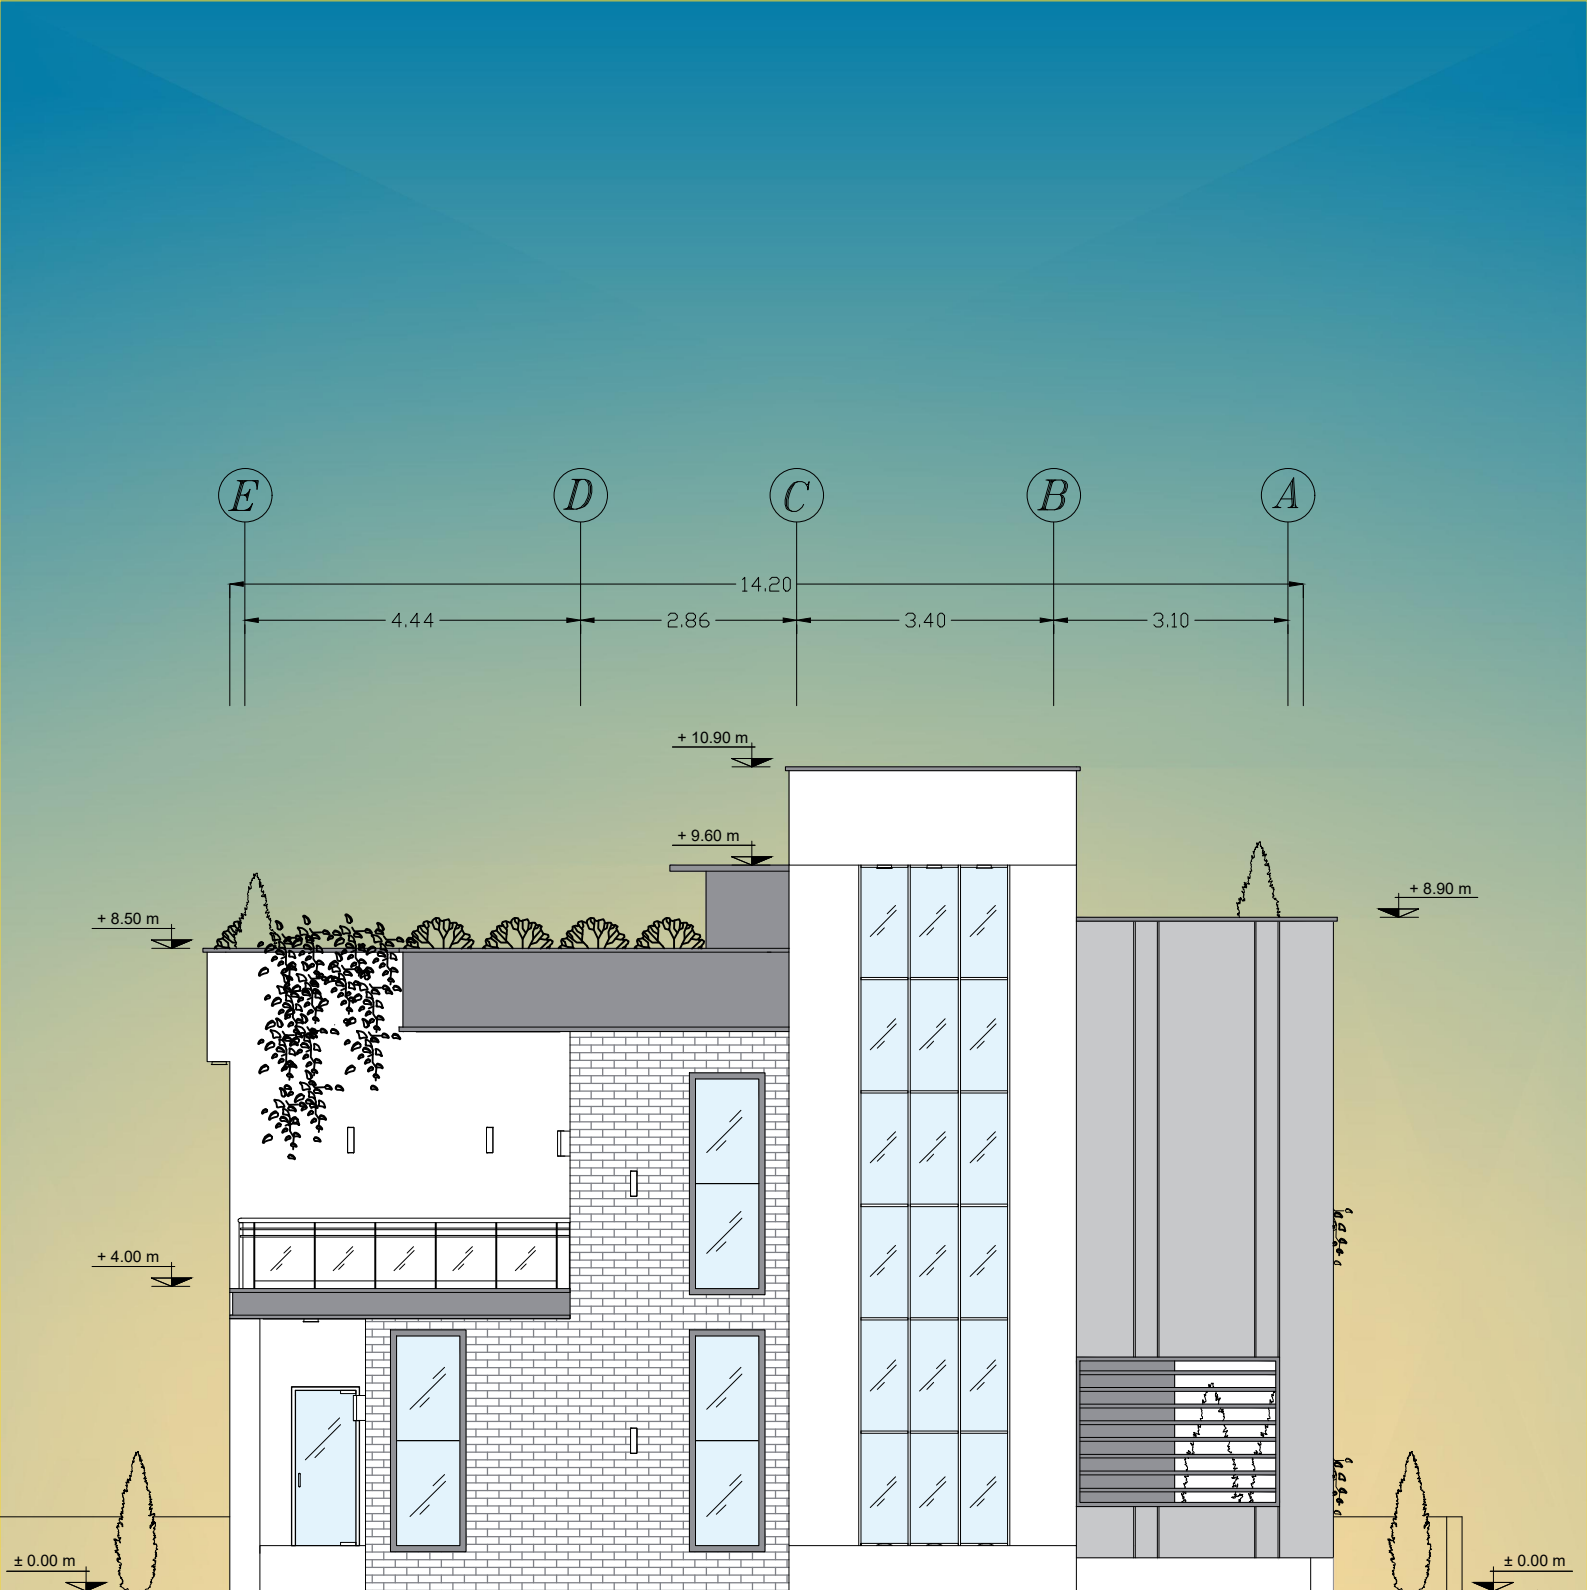

نمای شرقی  
SCALE 1/100

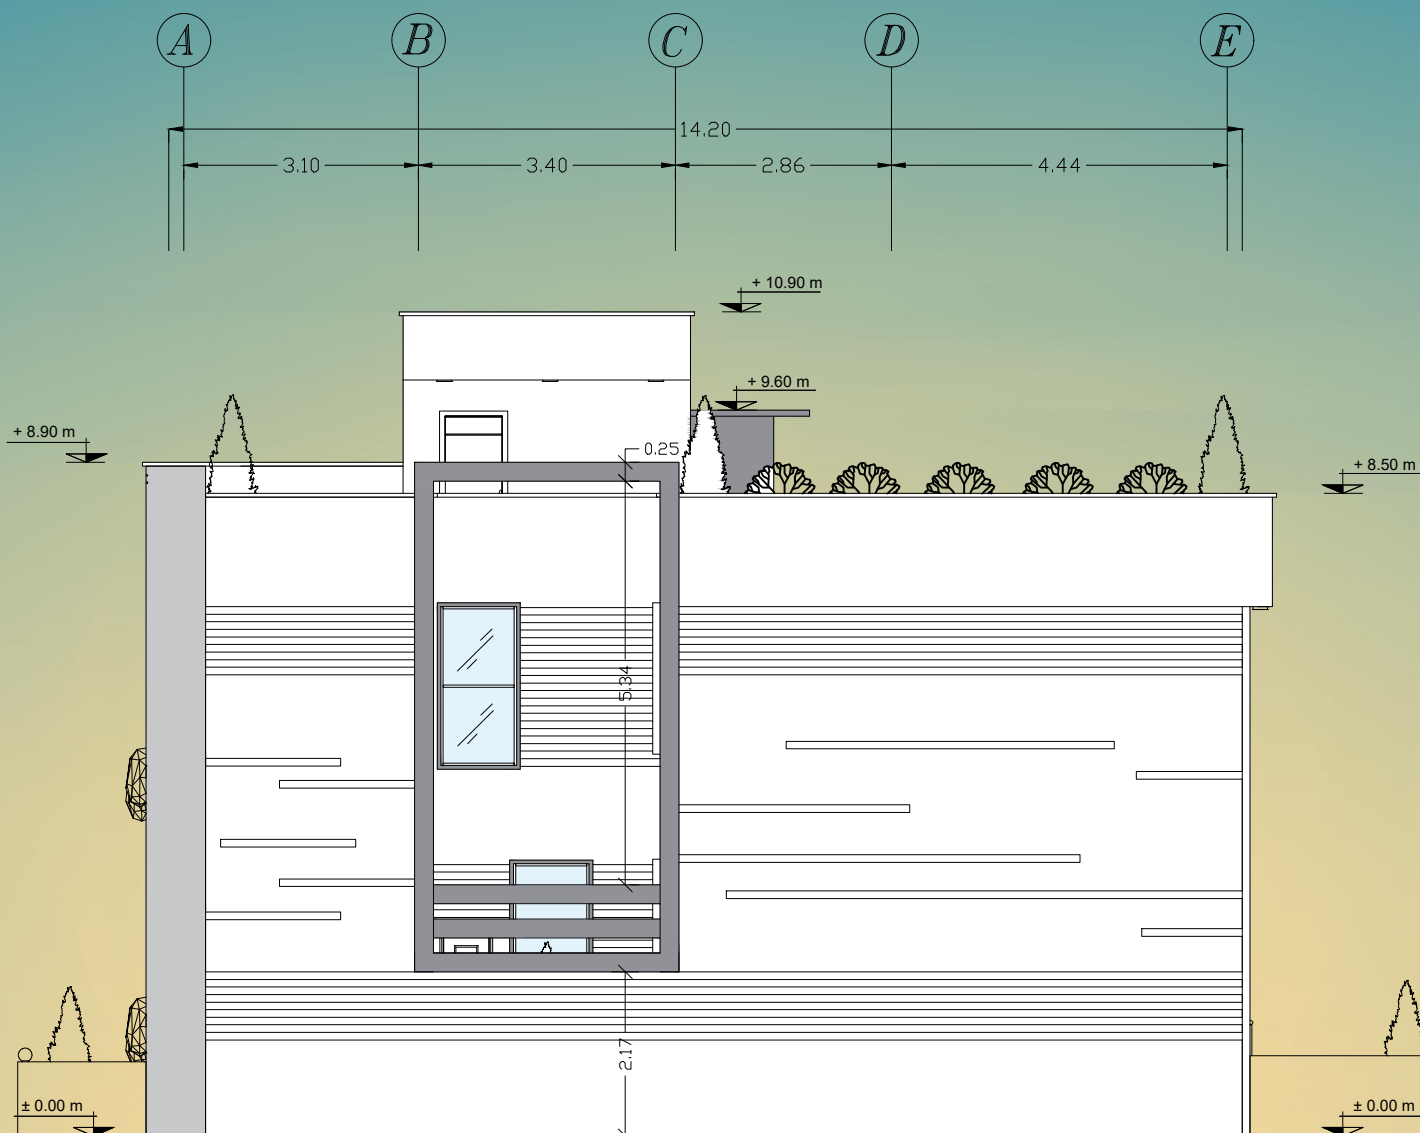

نمای غربی  
SCALE 1/100



## تصاویری از نمای شمالی و شمال شرق پروژه





## نورپردازی در شب



## تصاویری از نمای جنوبی پروژه و نورپردازی آن





## تصاویری از نمای شرقی پروژه و نورپردازی آن



## تصاویری از نمای غربی و نورگیر





## فضای نشیمن و شومینه در روف گاردن



## تصاویری فضای بار و باربیکیو و غذاخوری در روف گاردن





## تصاویری از تراس پروژه رو به جنوب

