


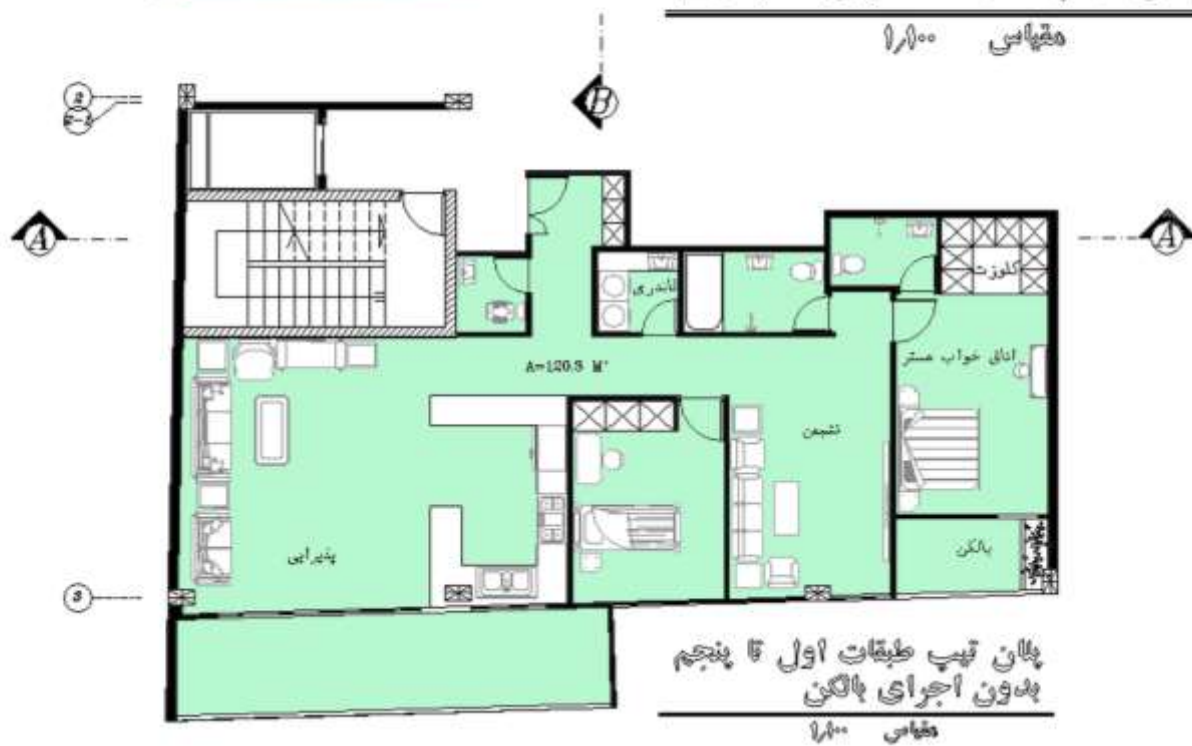


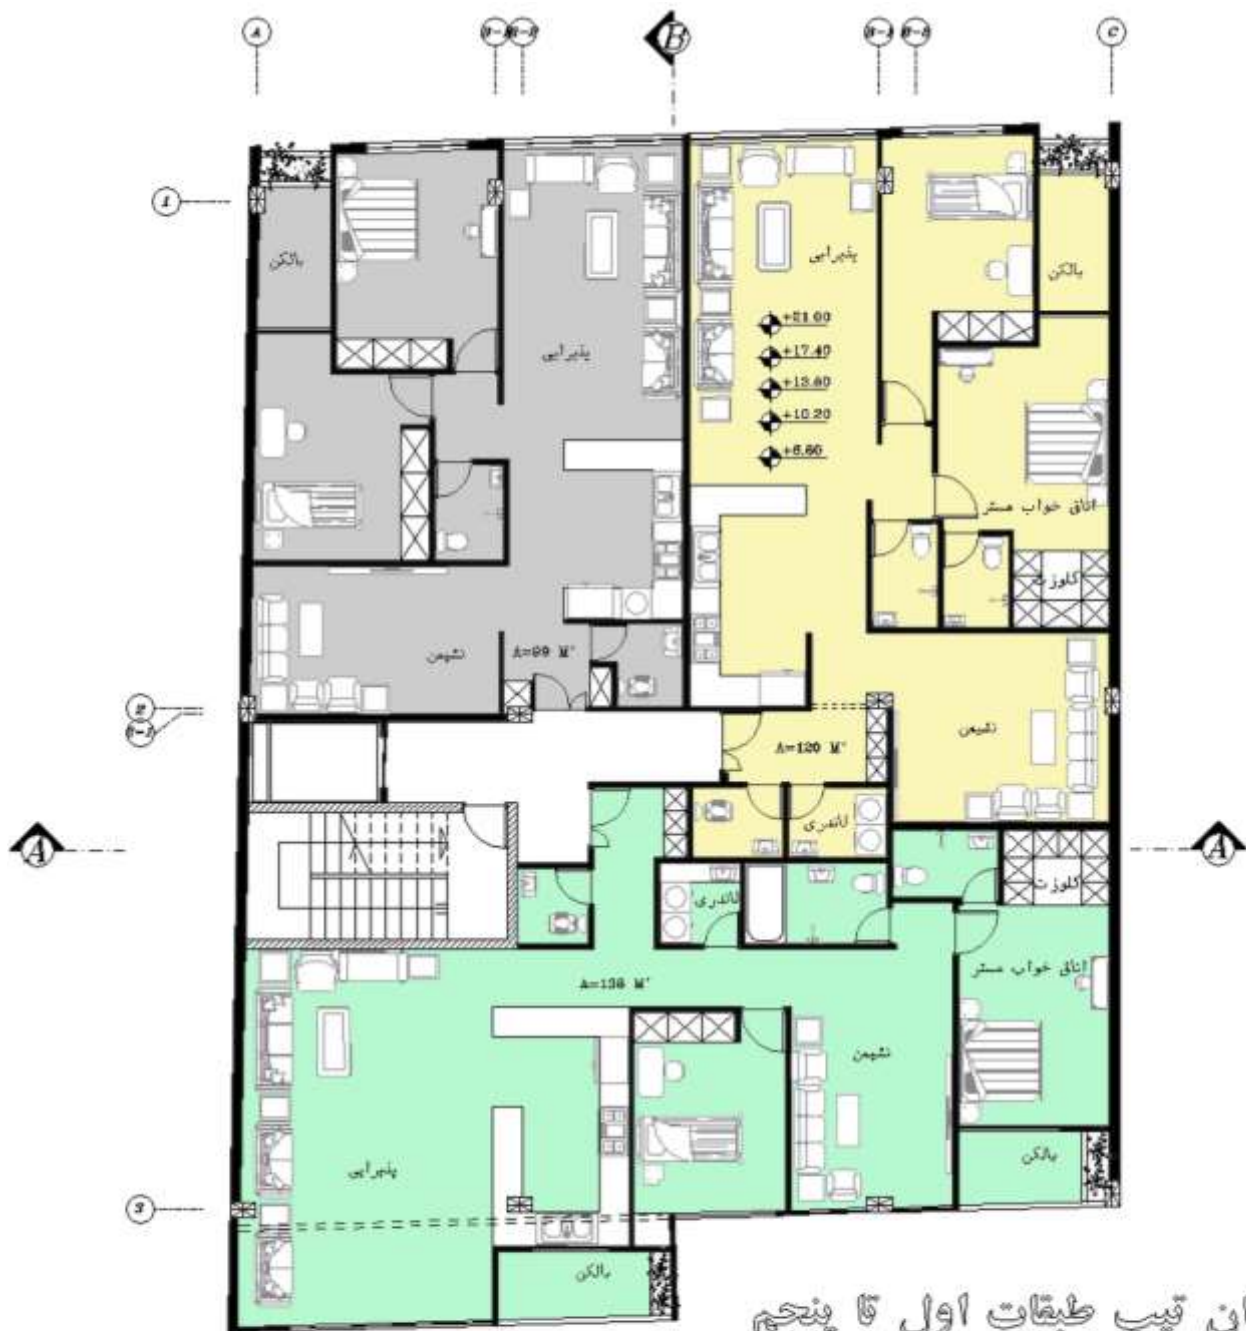

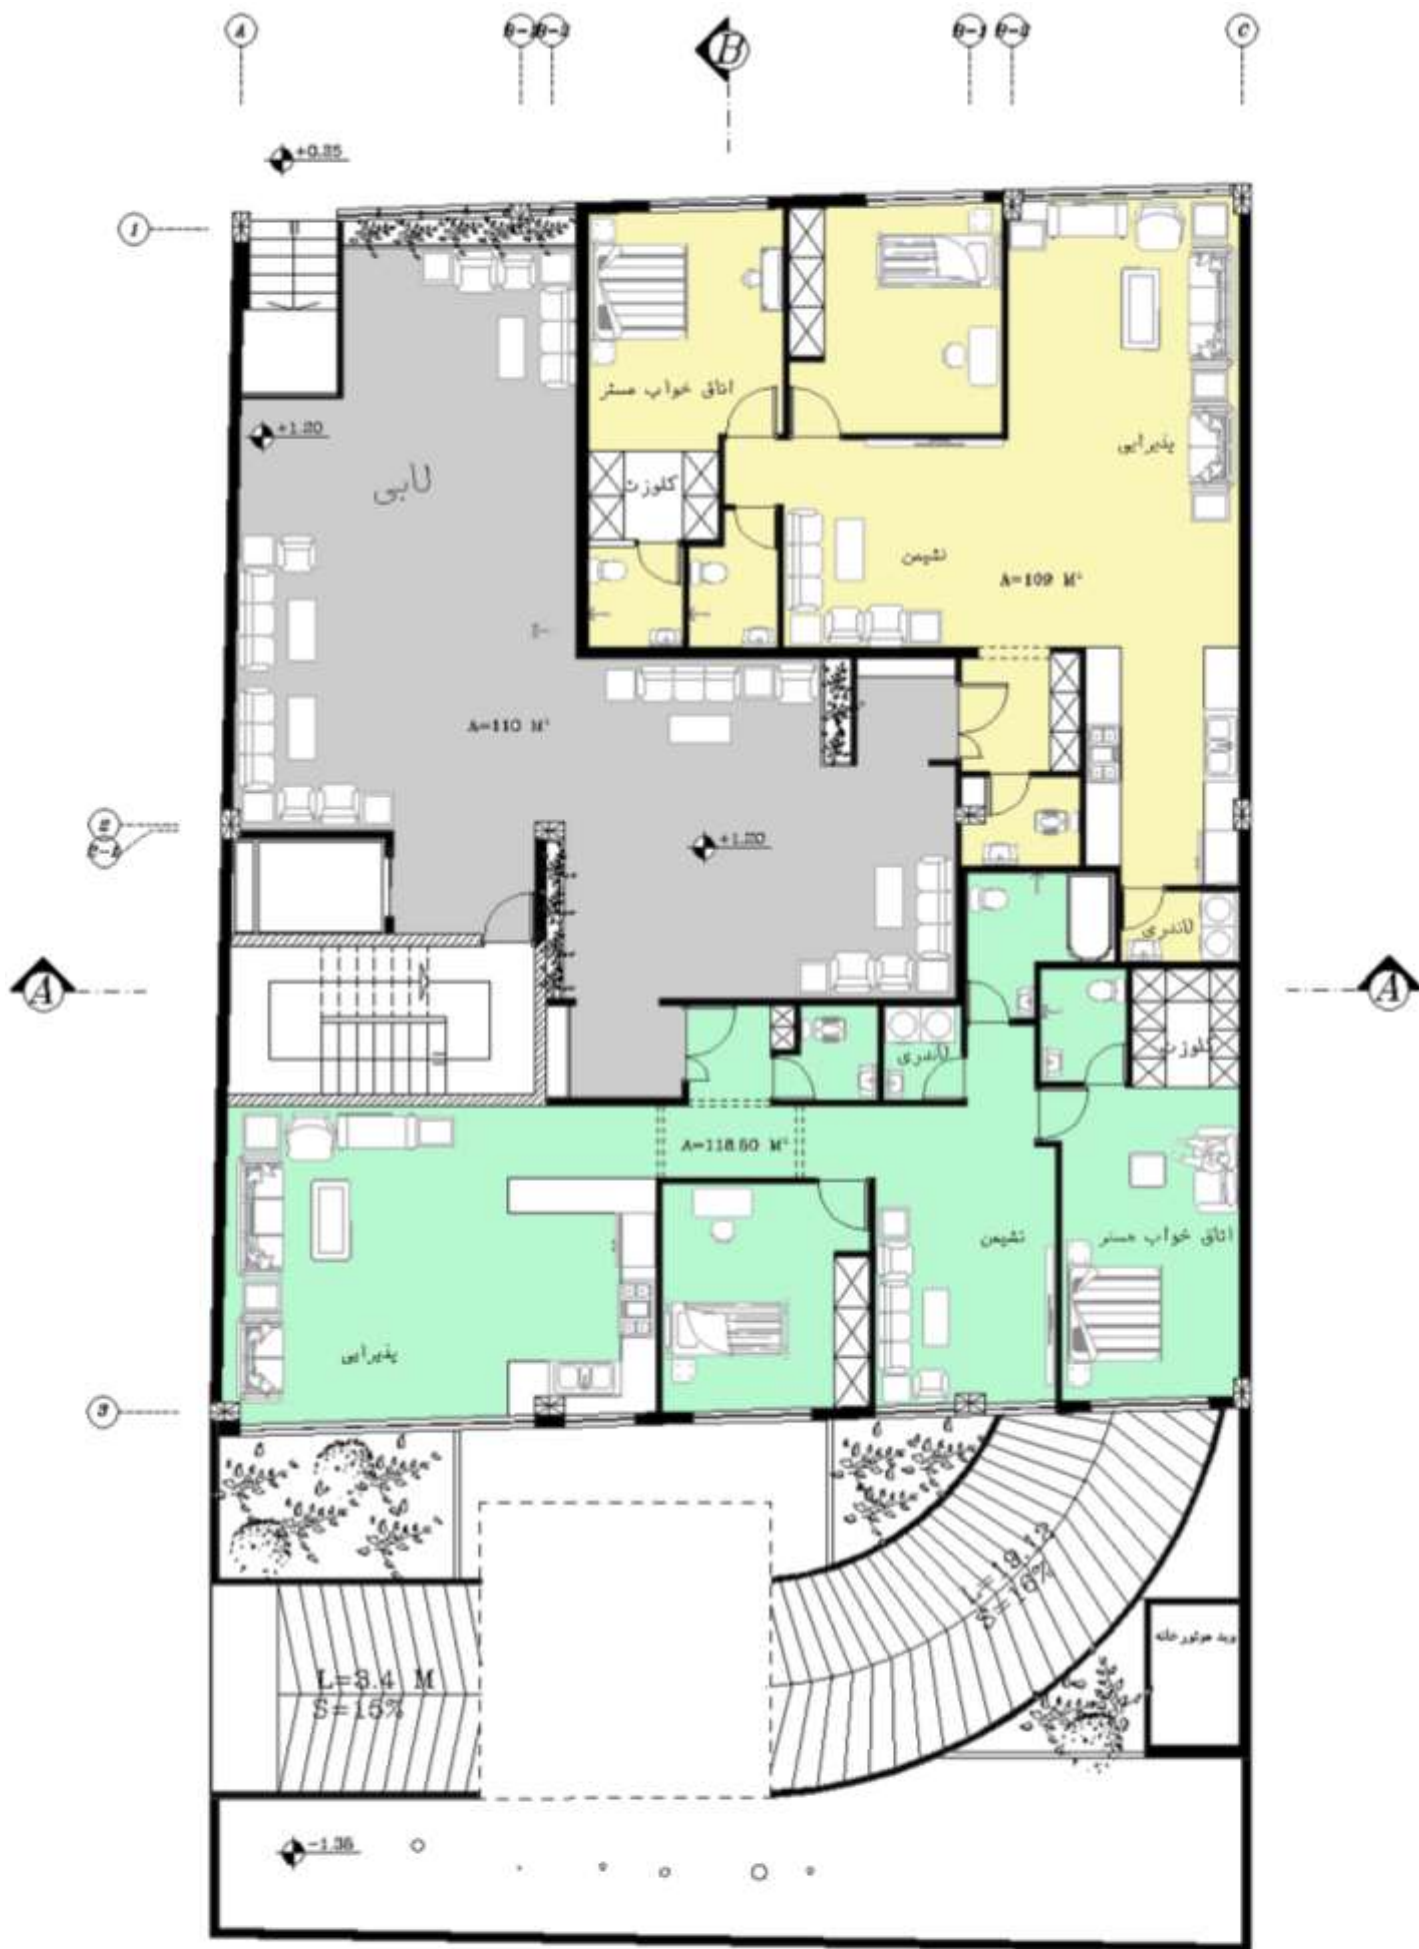

پلان طبقه همکف


مقیاس ۱/۱۰۰

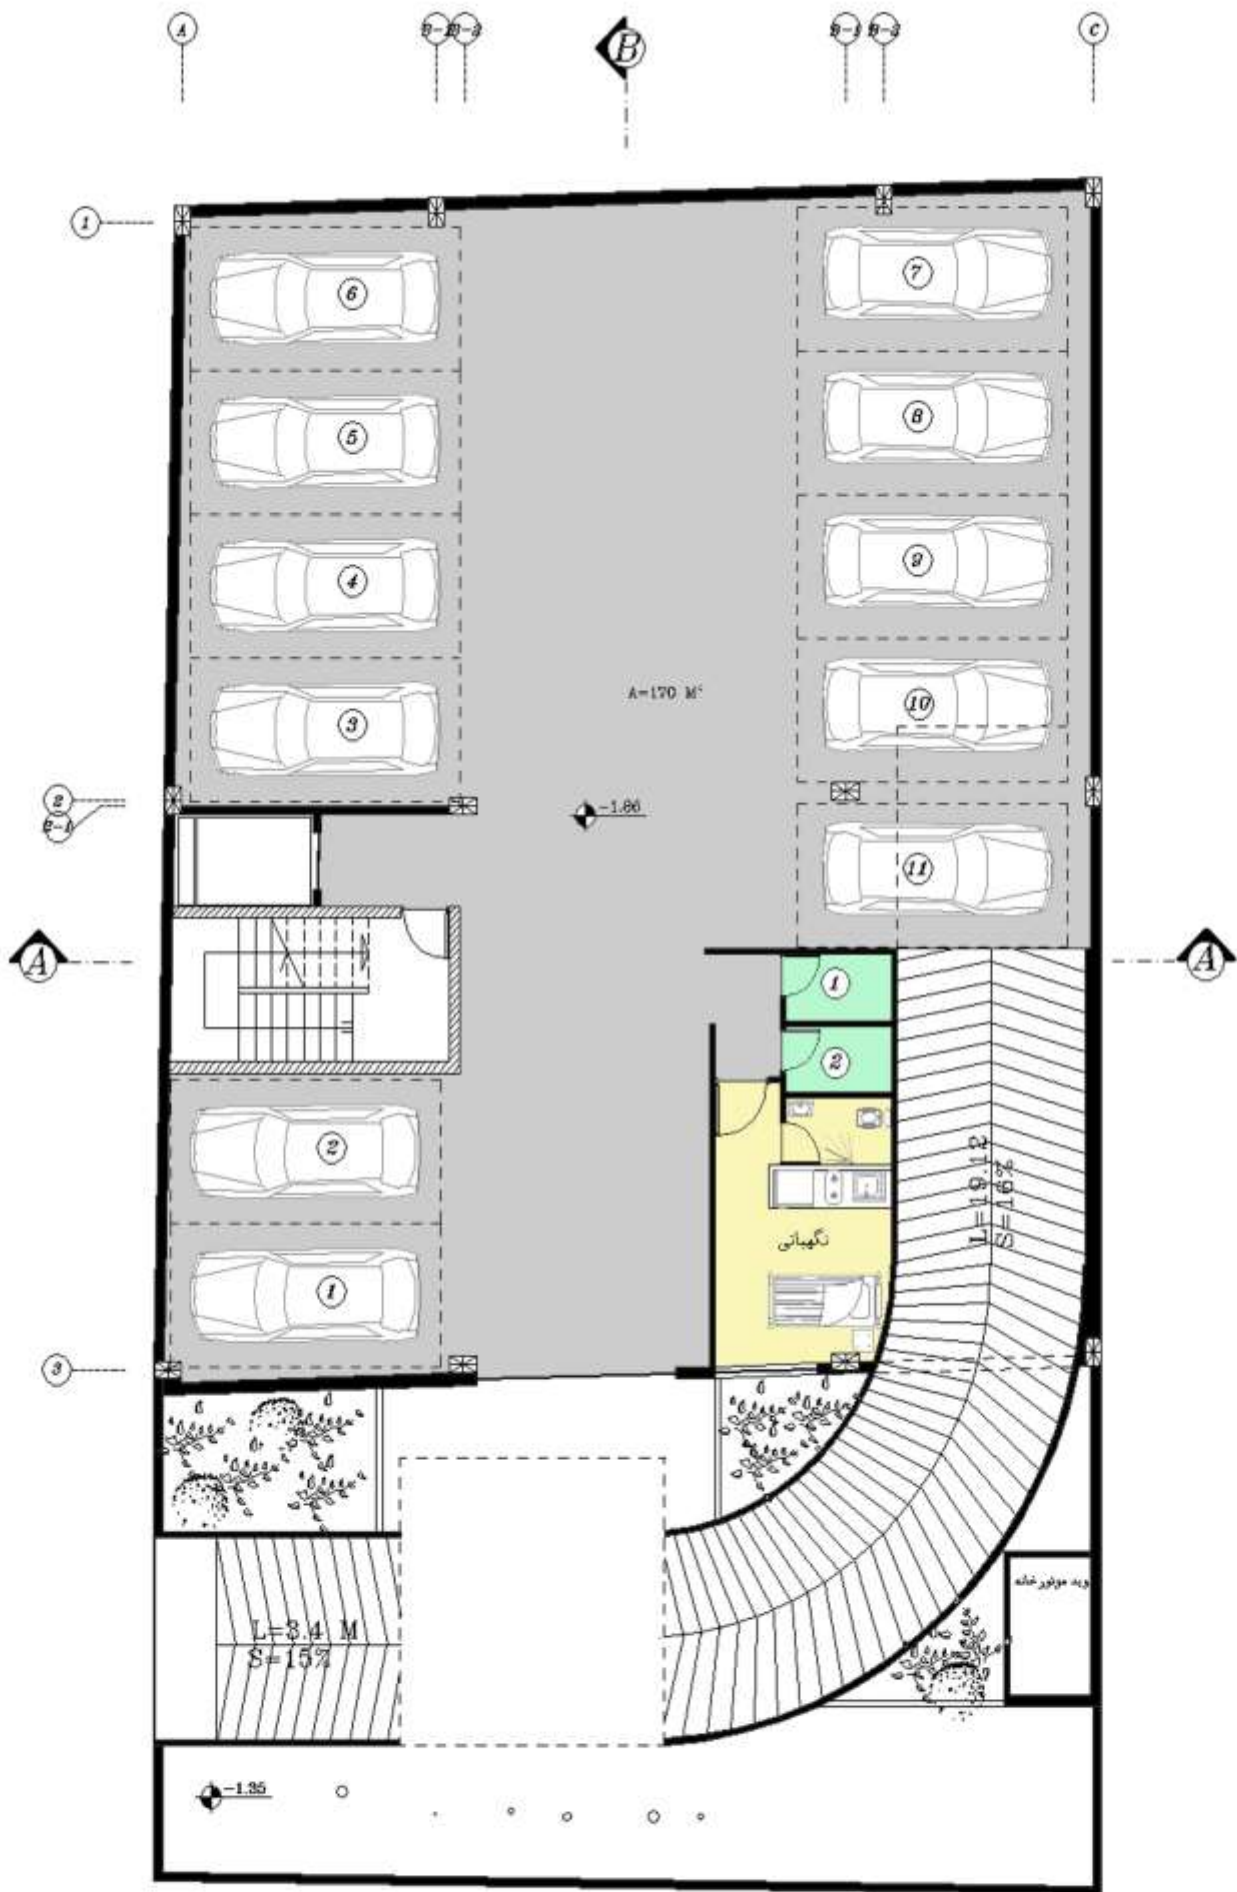

پلان زیر زمین اول


مقیاس ۱/۱۰۰



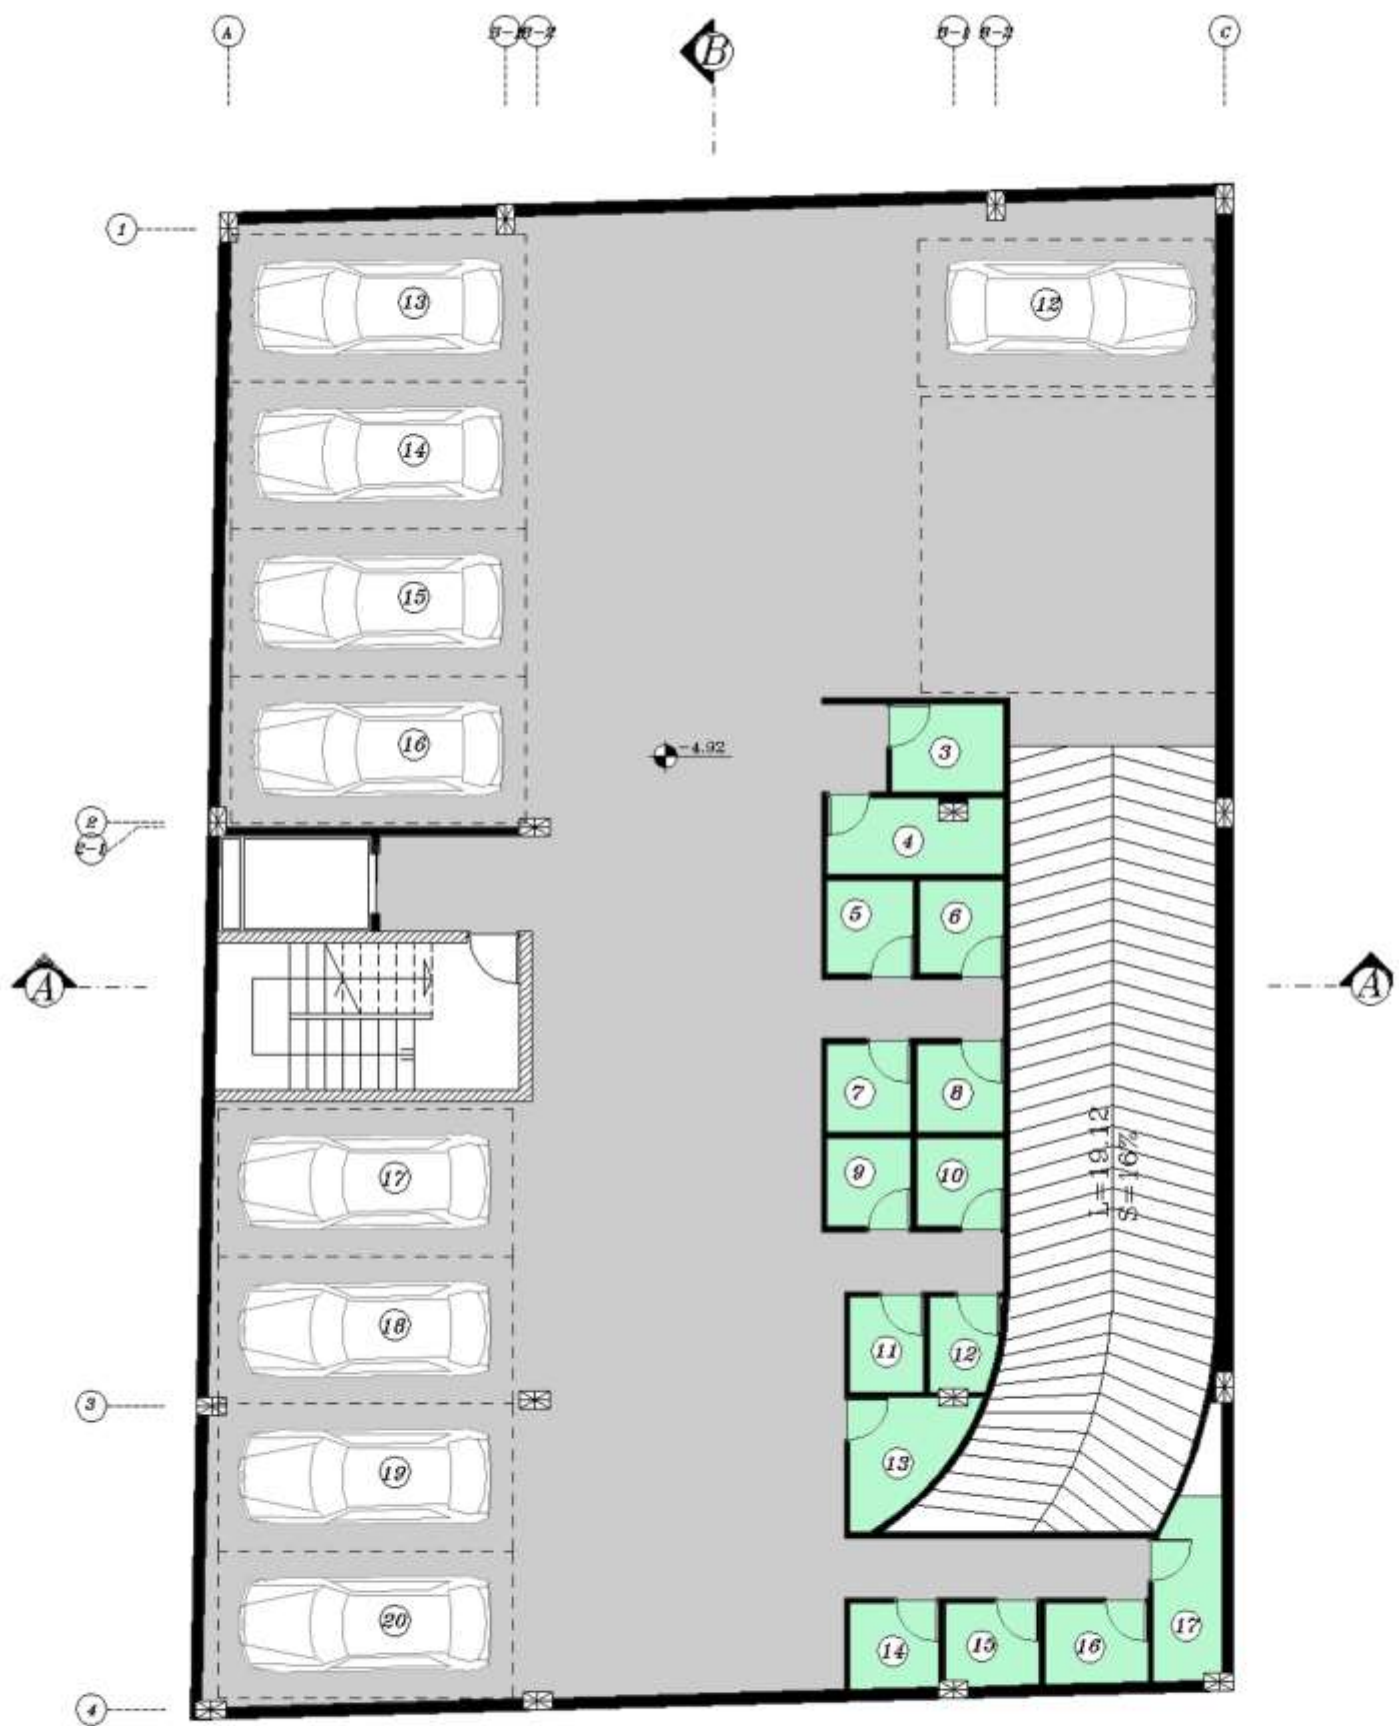


پلان زیر زمین دوم

مقیاس ۱/۱۰۰

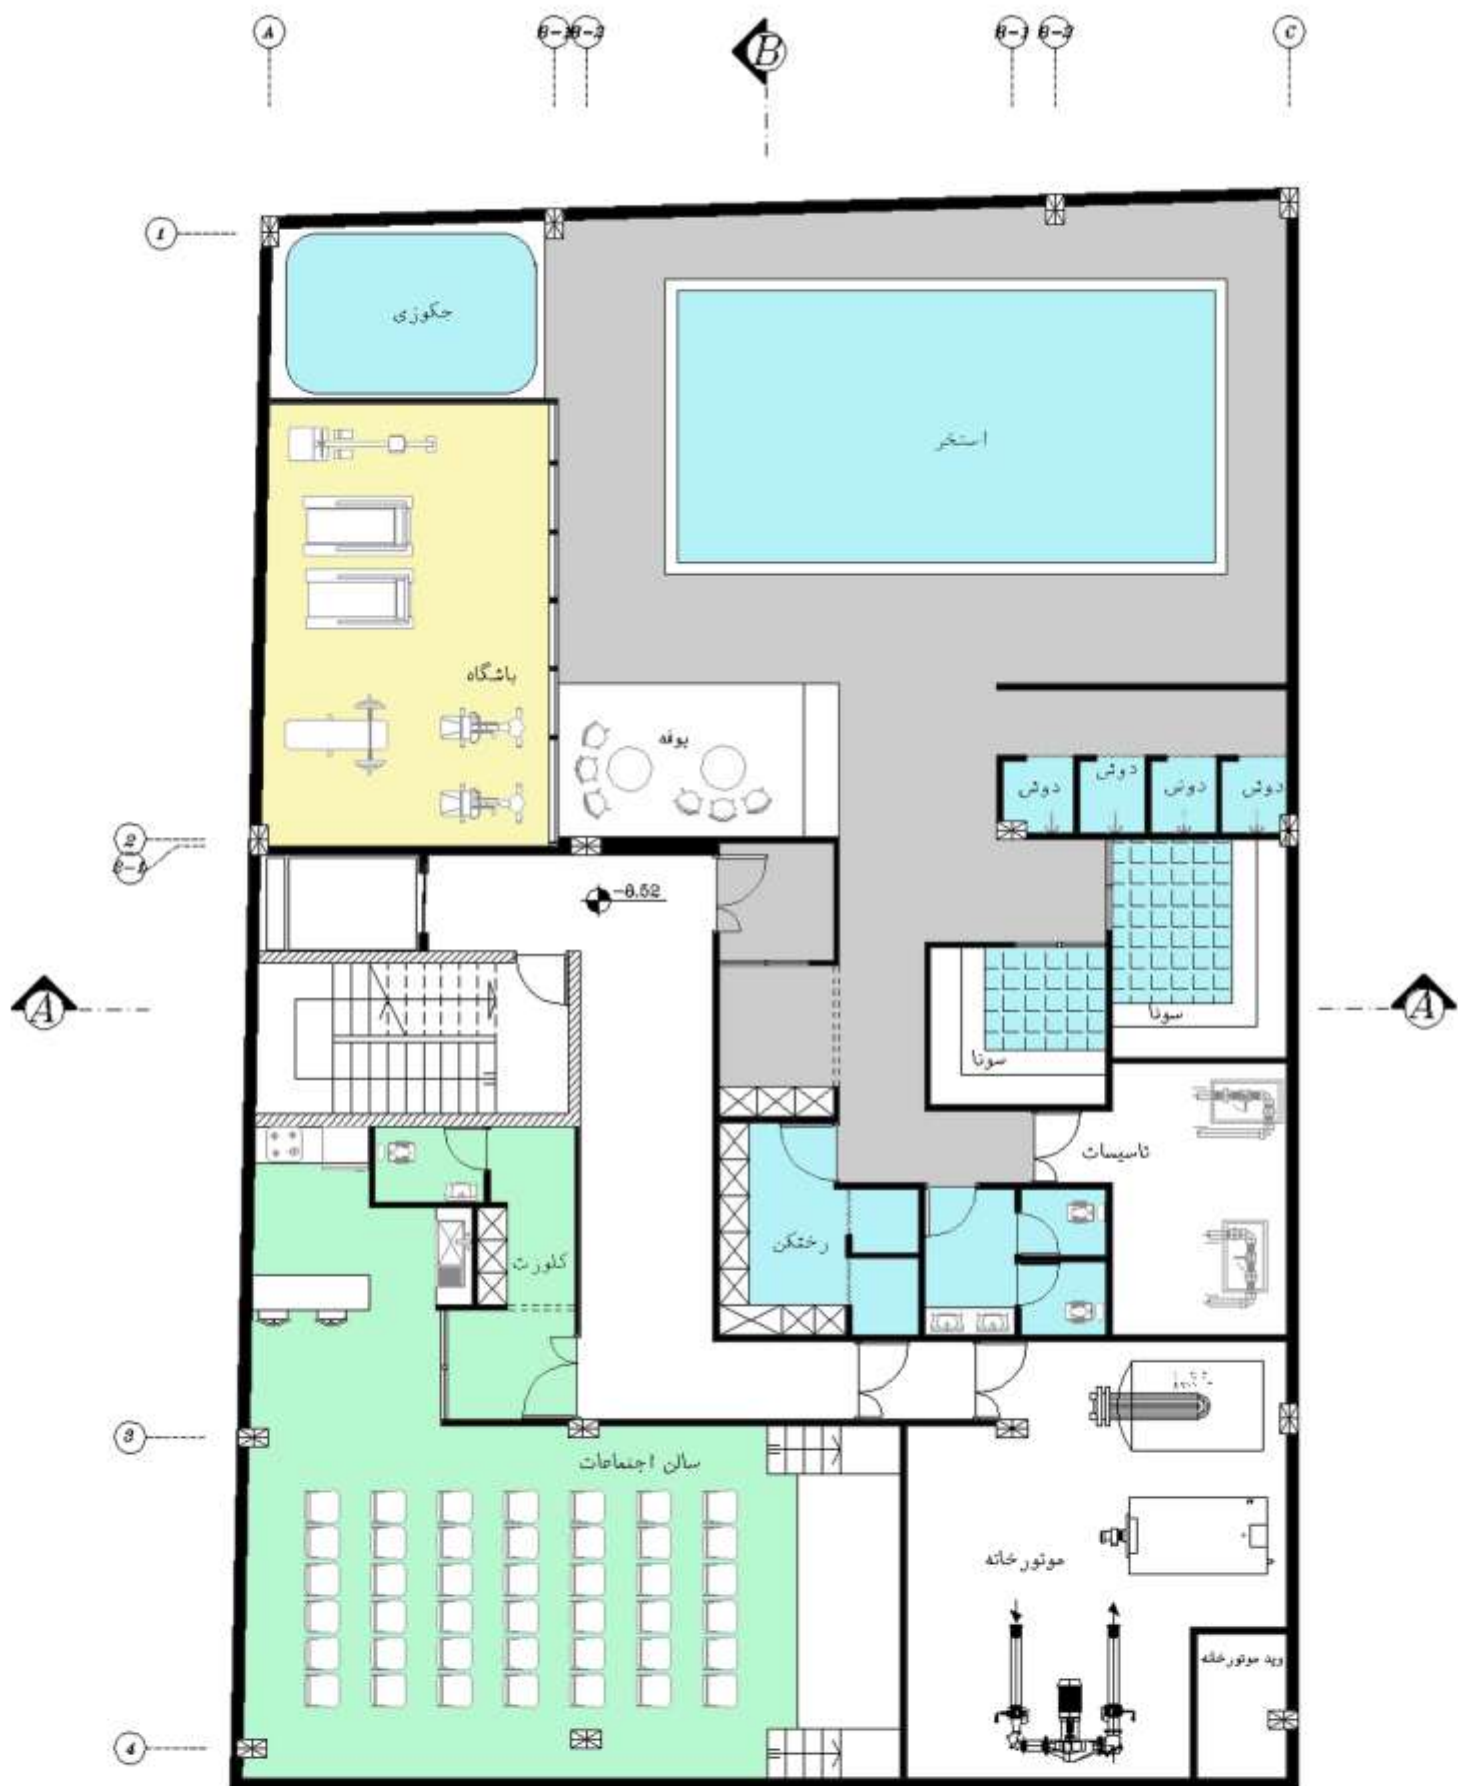



پلان زیر زمین سوم

مقیاس ۱/۱۰۰

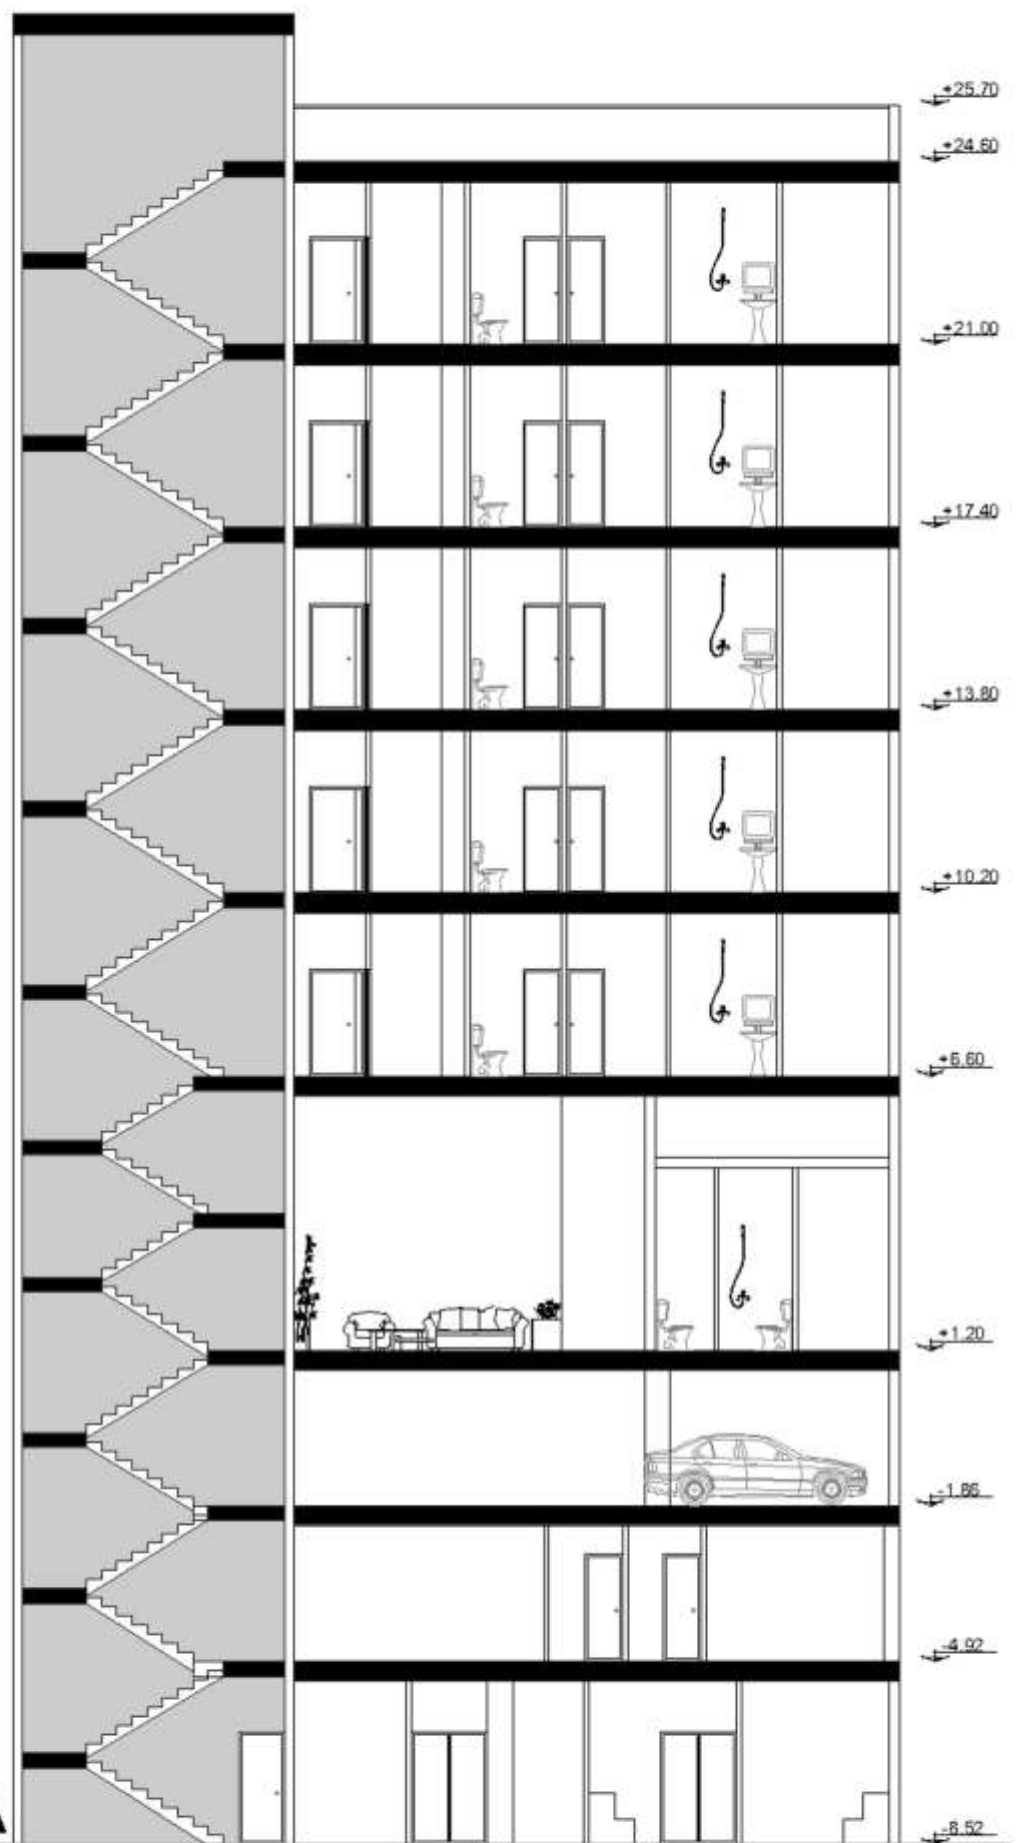


section A-A

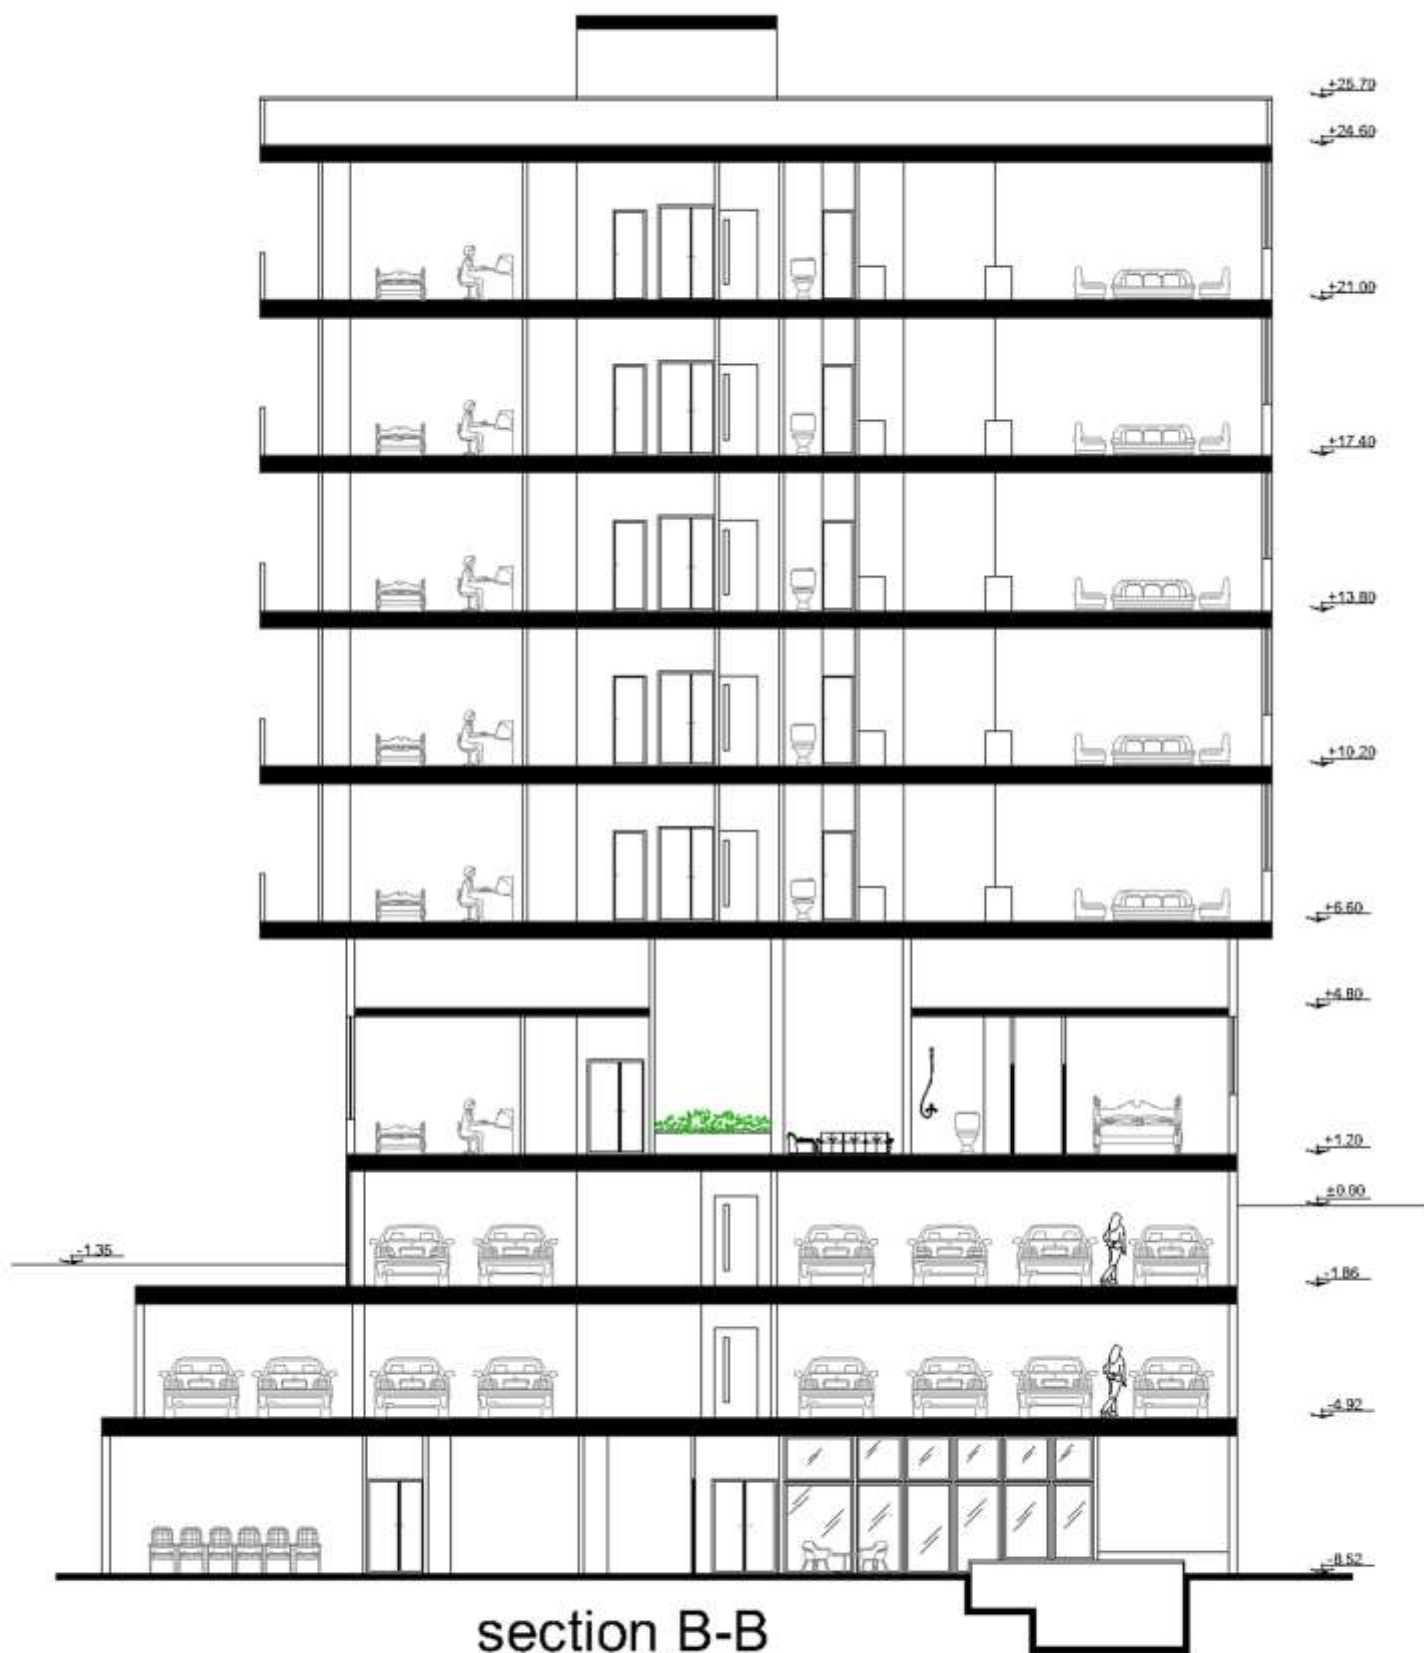

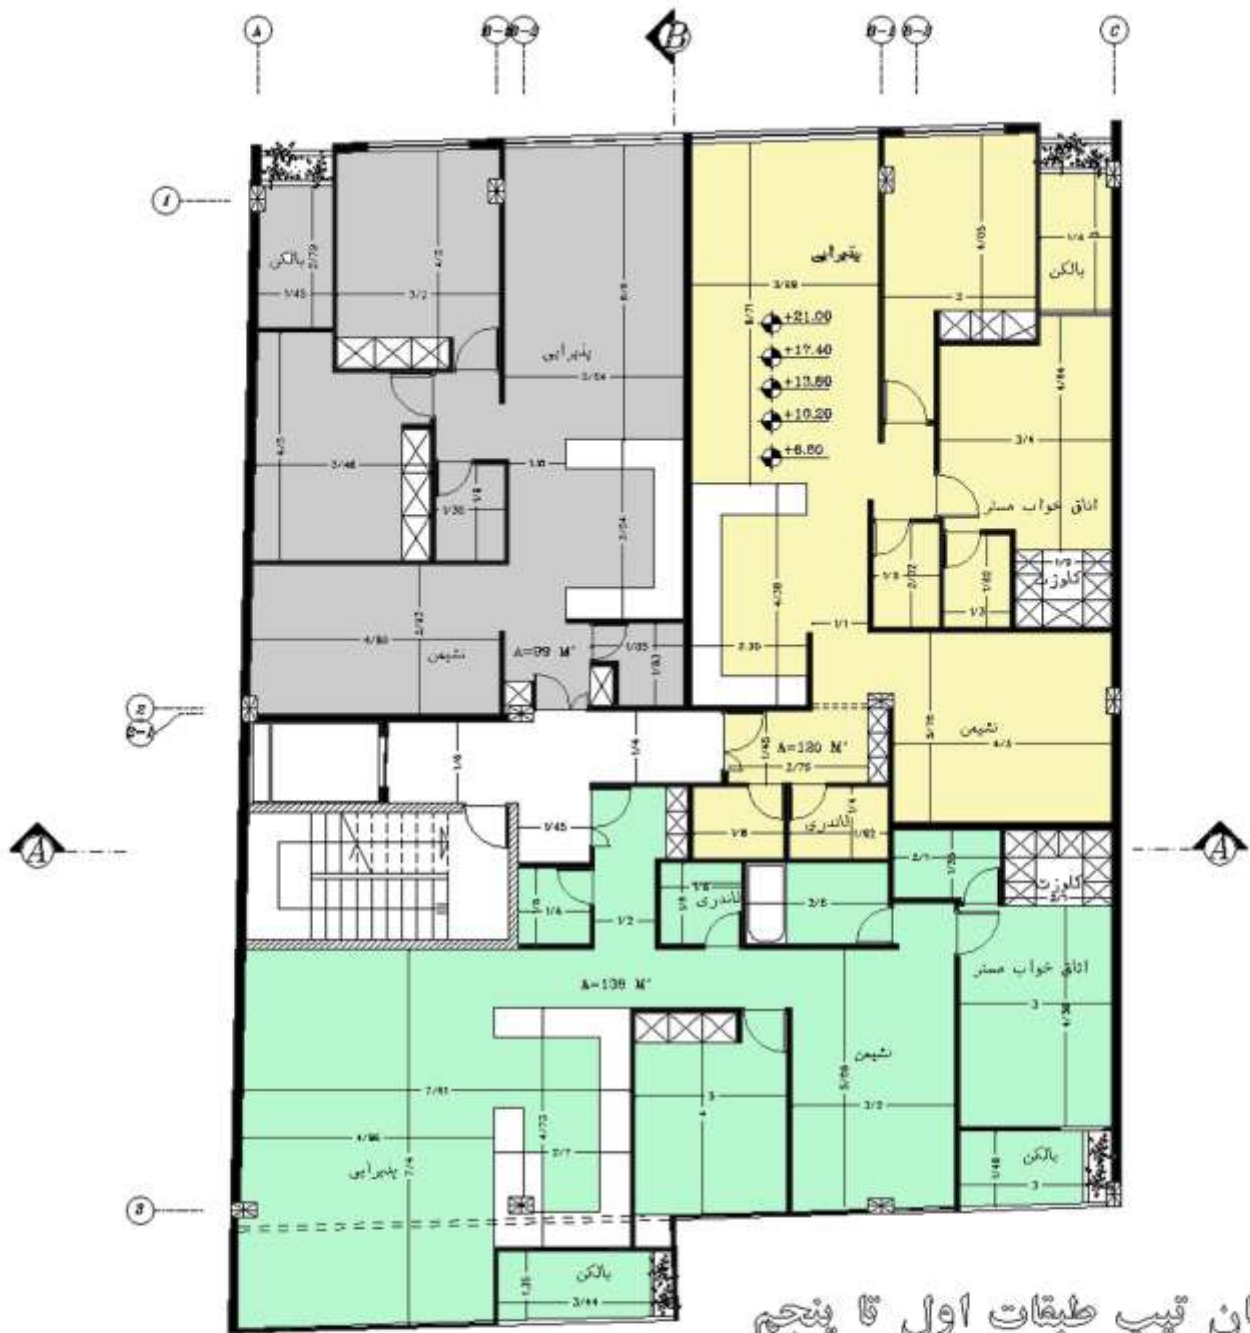






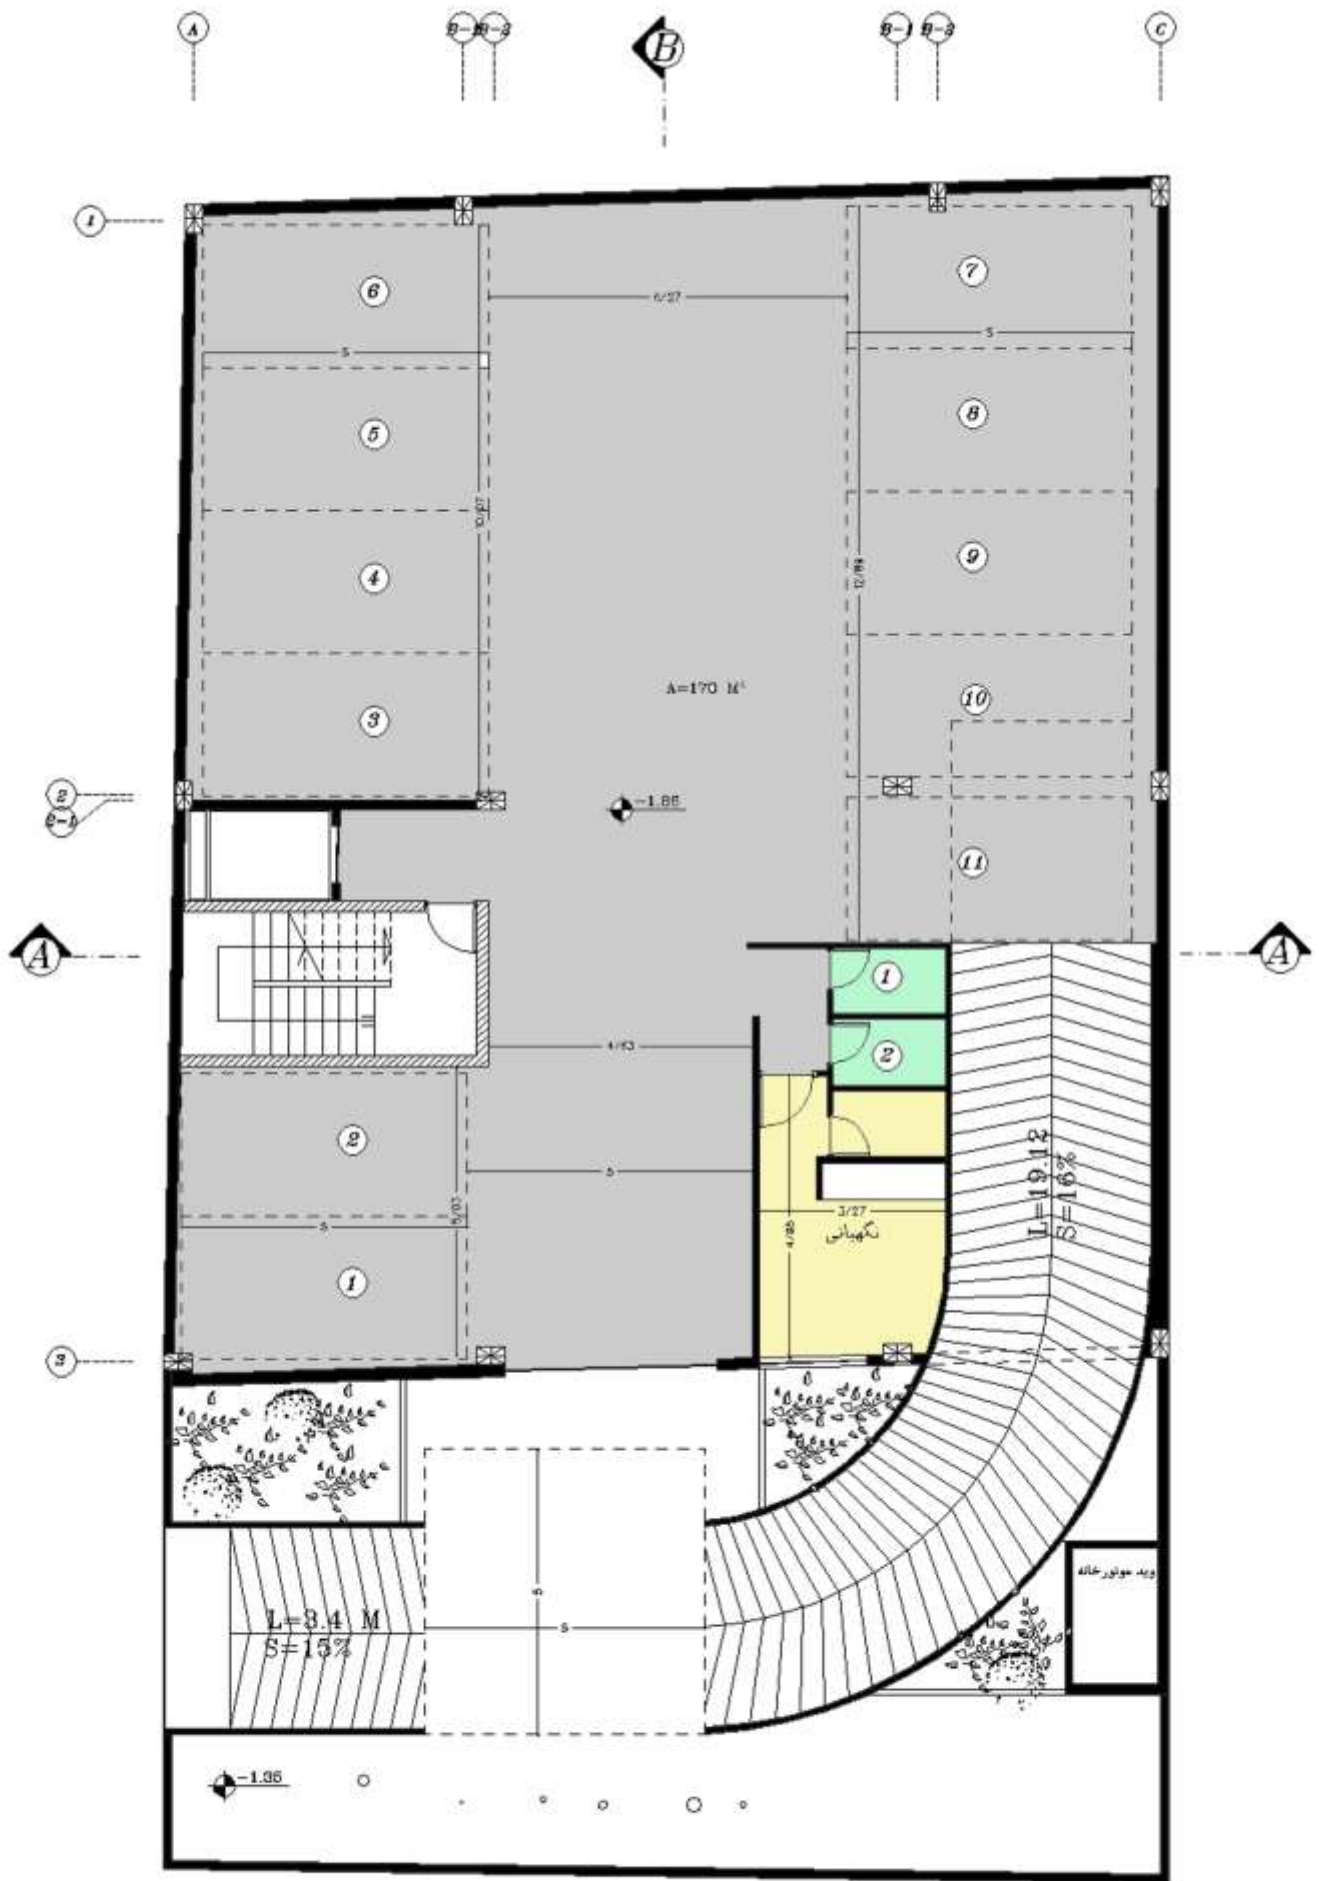

پلان زیر زمین اول

مقیاس ۱/۱۰۰

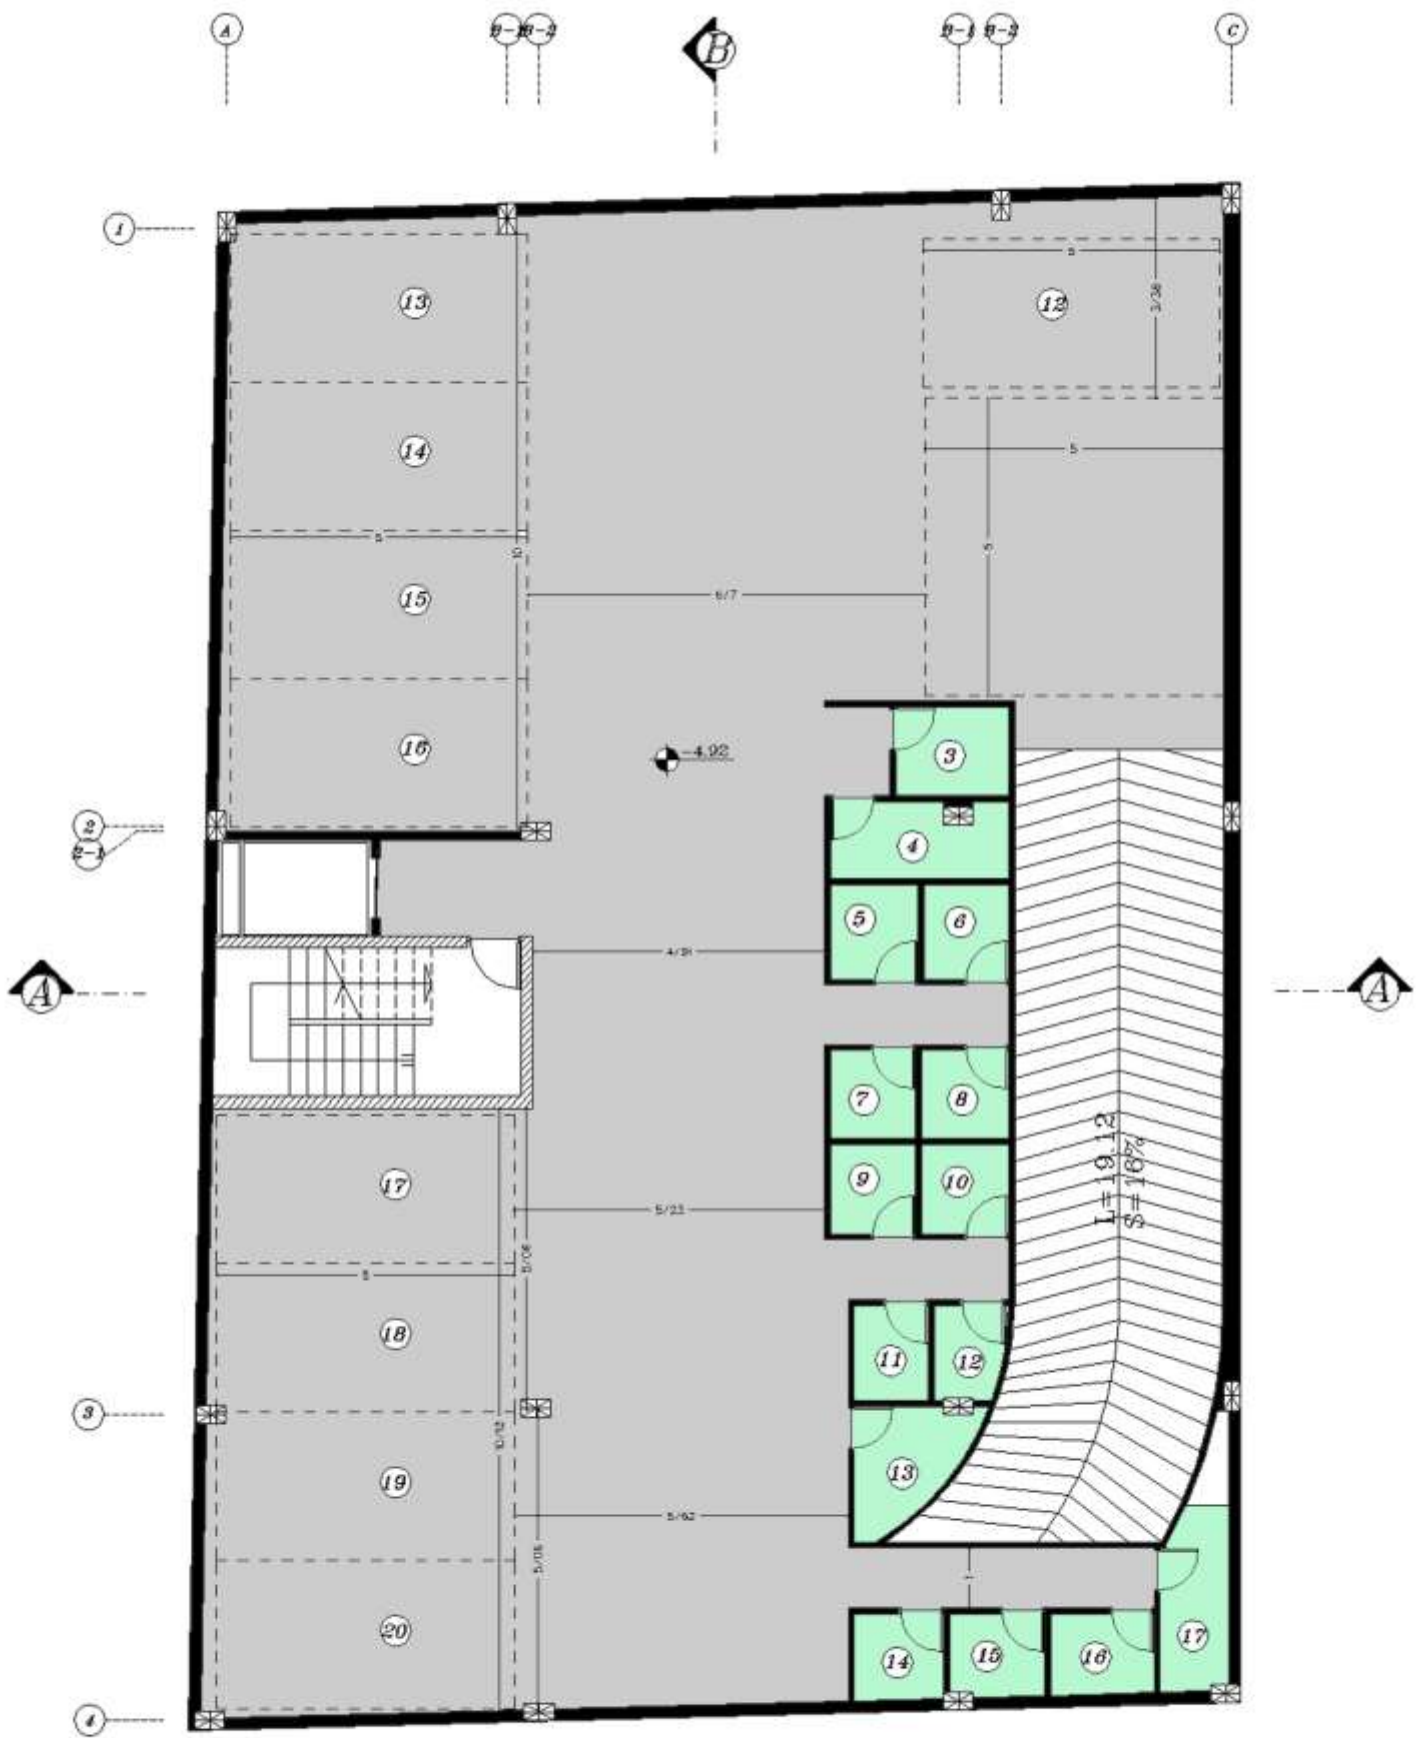

پلان زیر زمین دوم

مقیاس ۱/۱۰۰



پلان زیر زمین سوم

مقیاس ۱/۱۰۰