







ARIES 21
COMPETITION

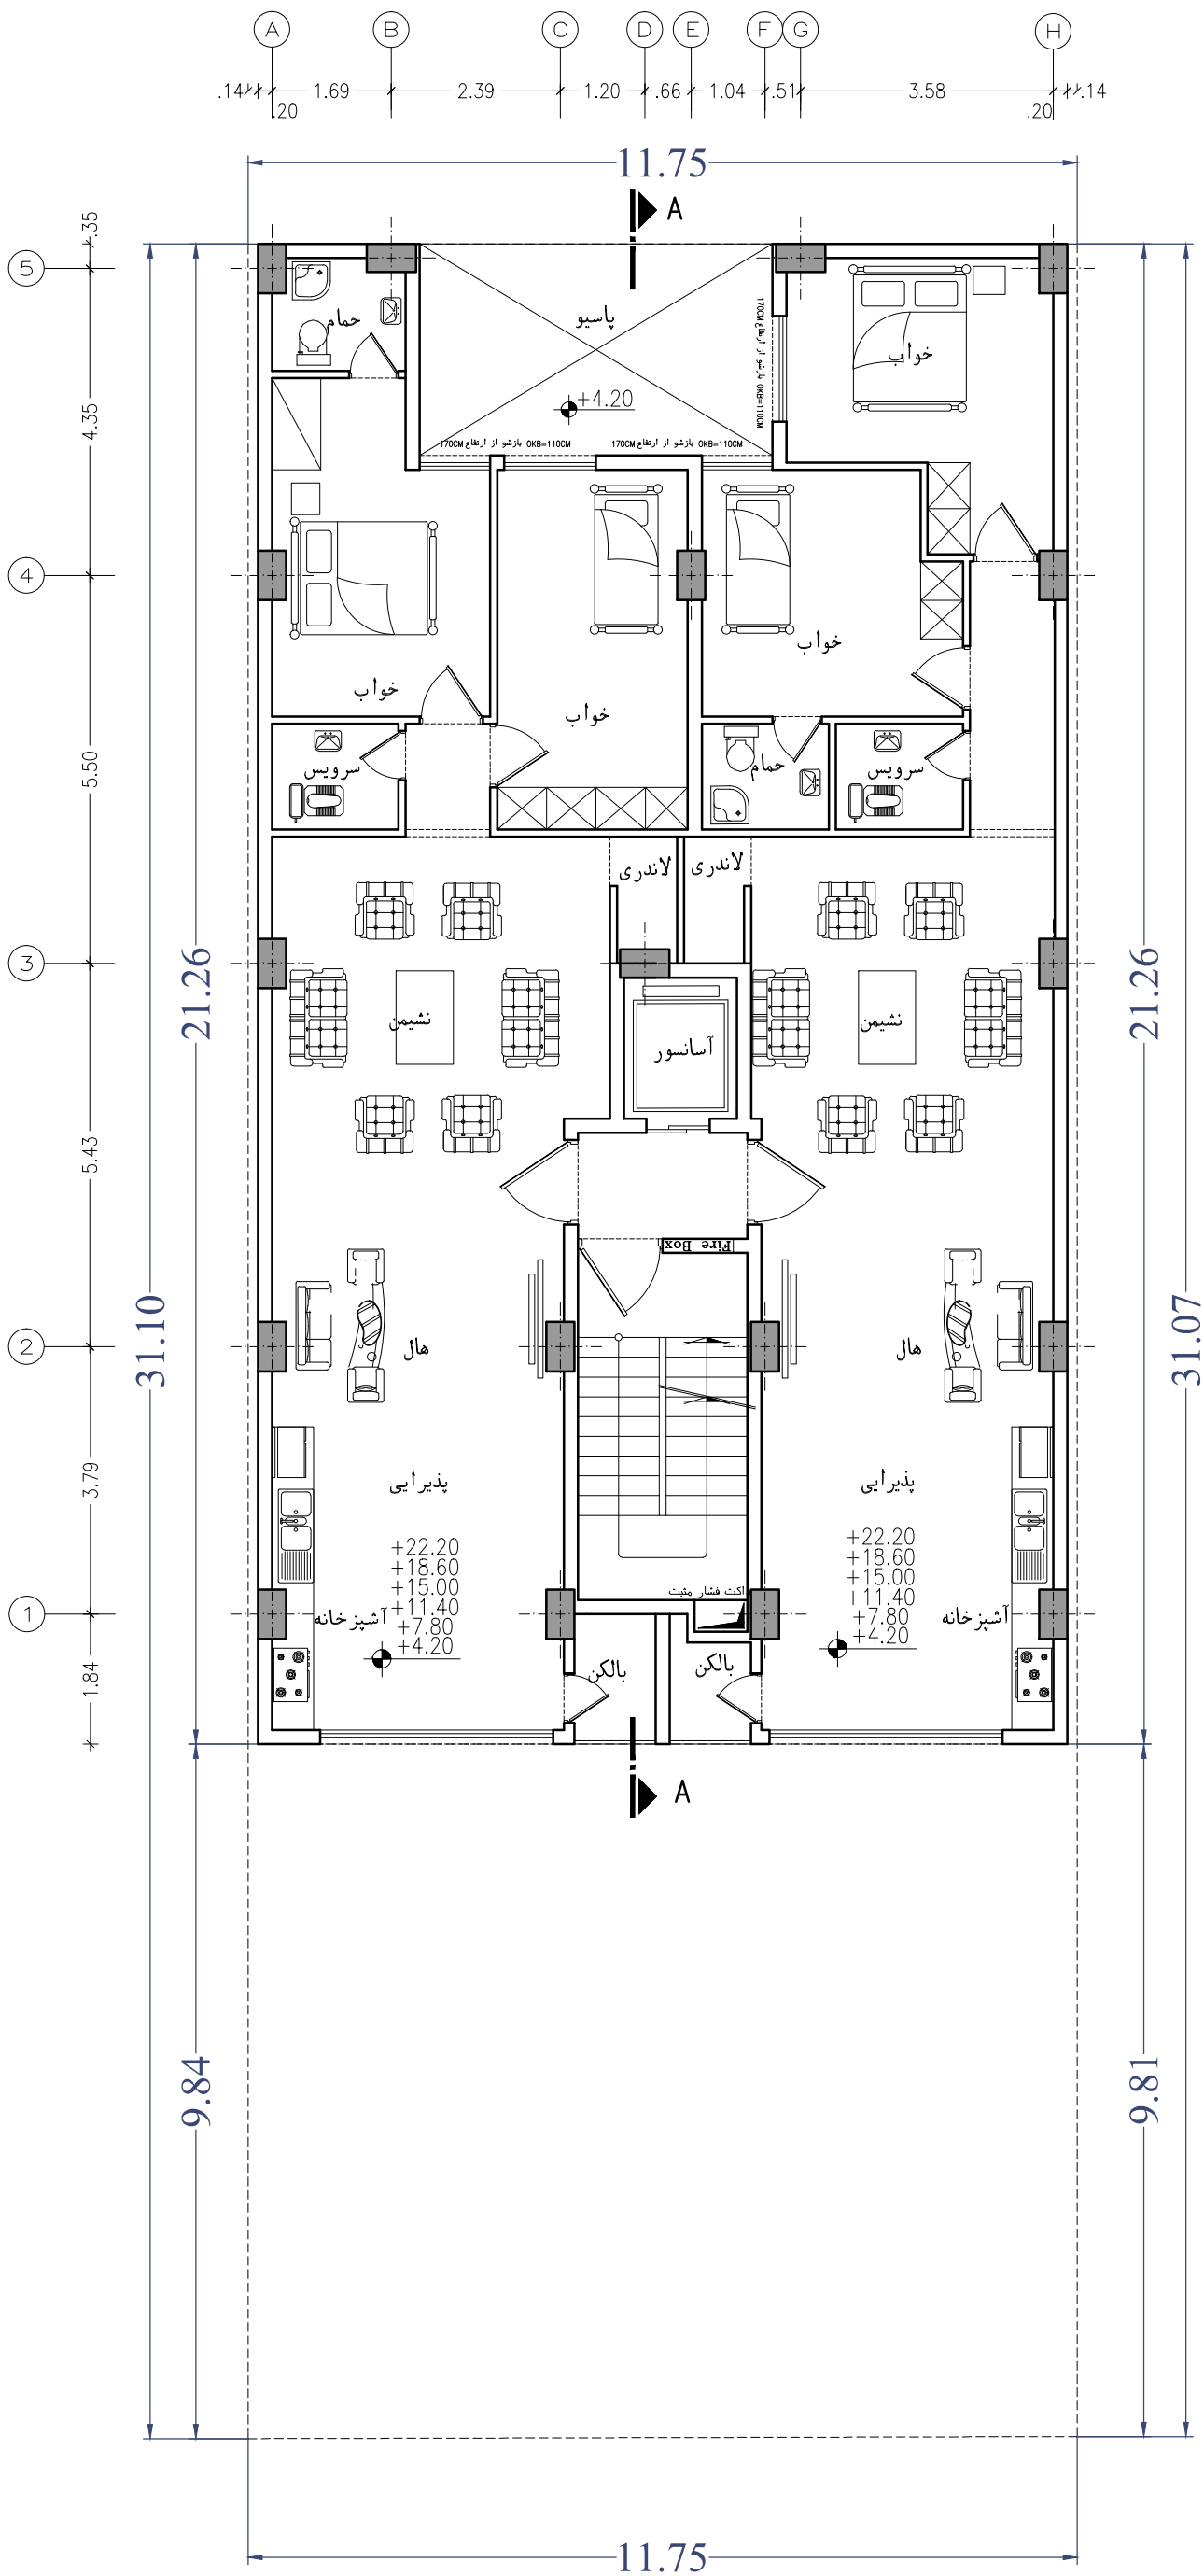

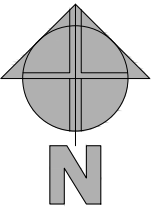


ARIES 21
COMPETITION

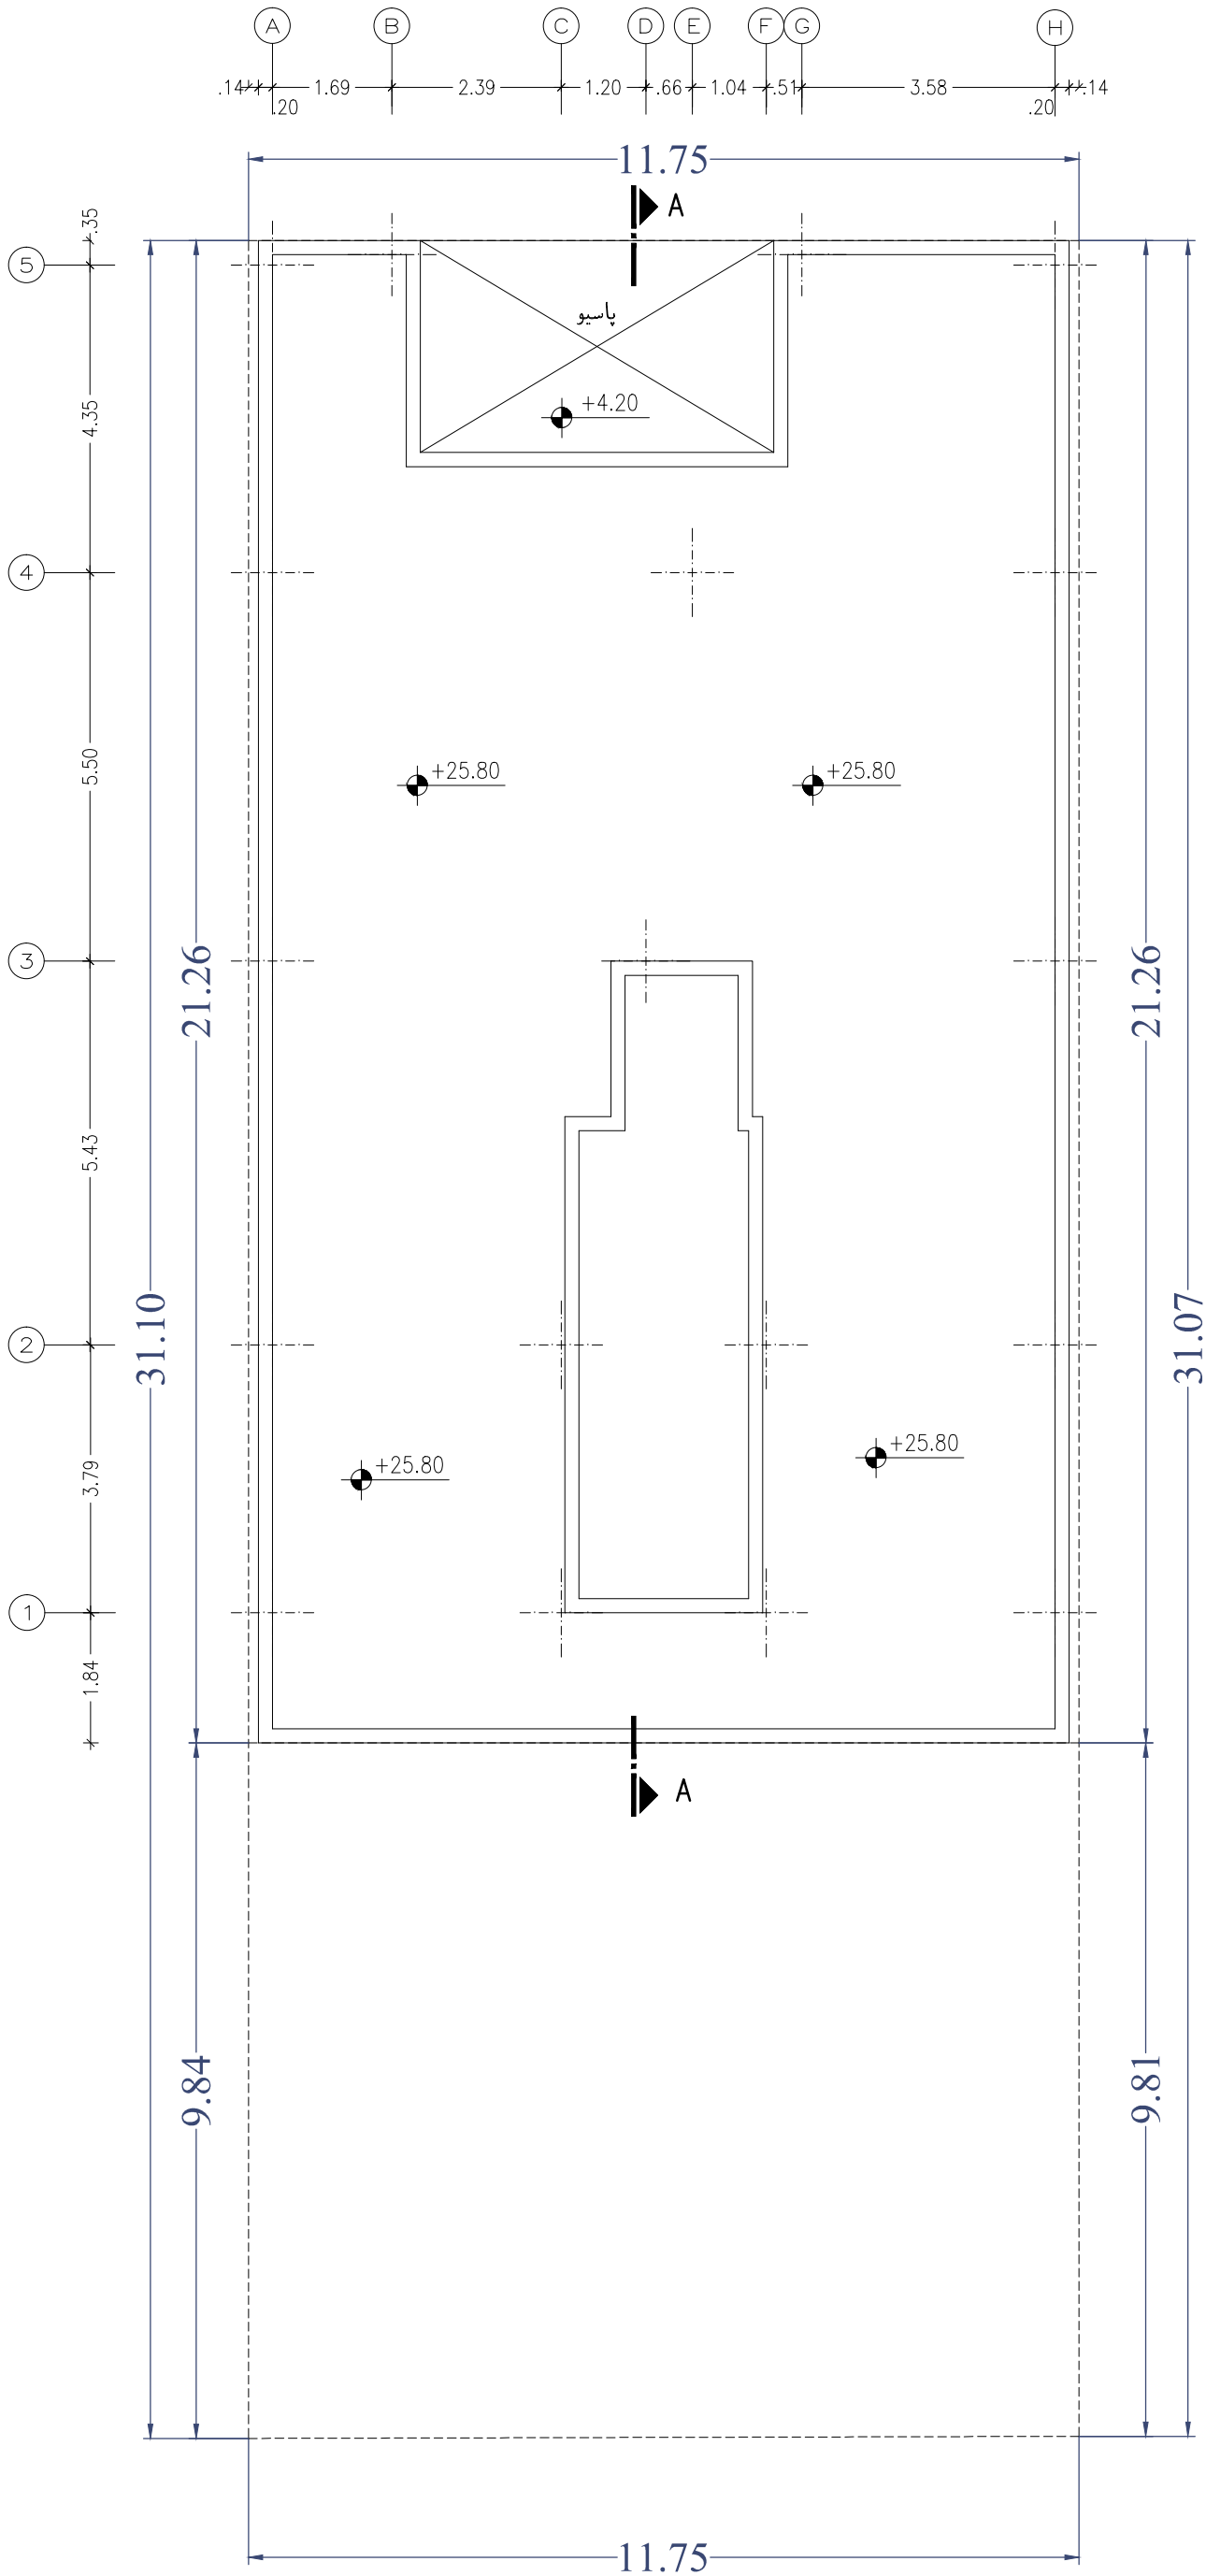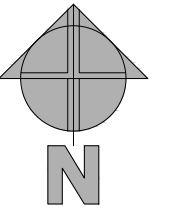




ARIES 21
COMPETITION

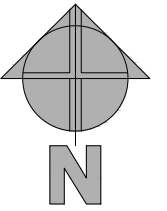

۲ طبقه قدیمی

۴ طبقه روی همکف

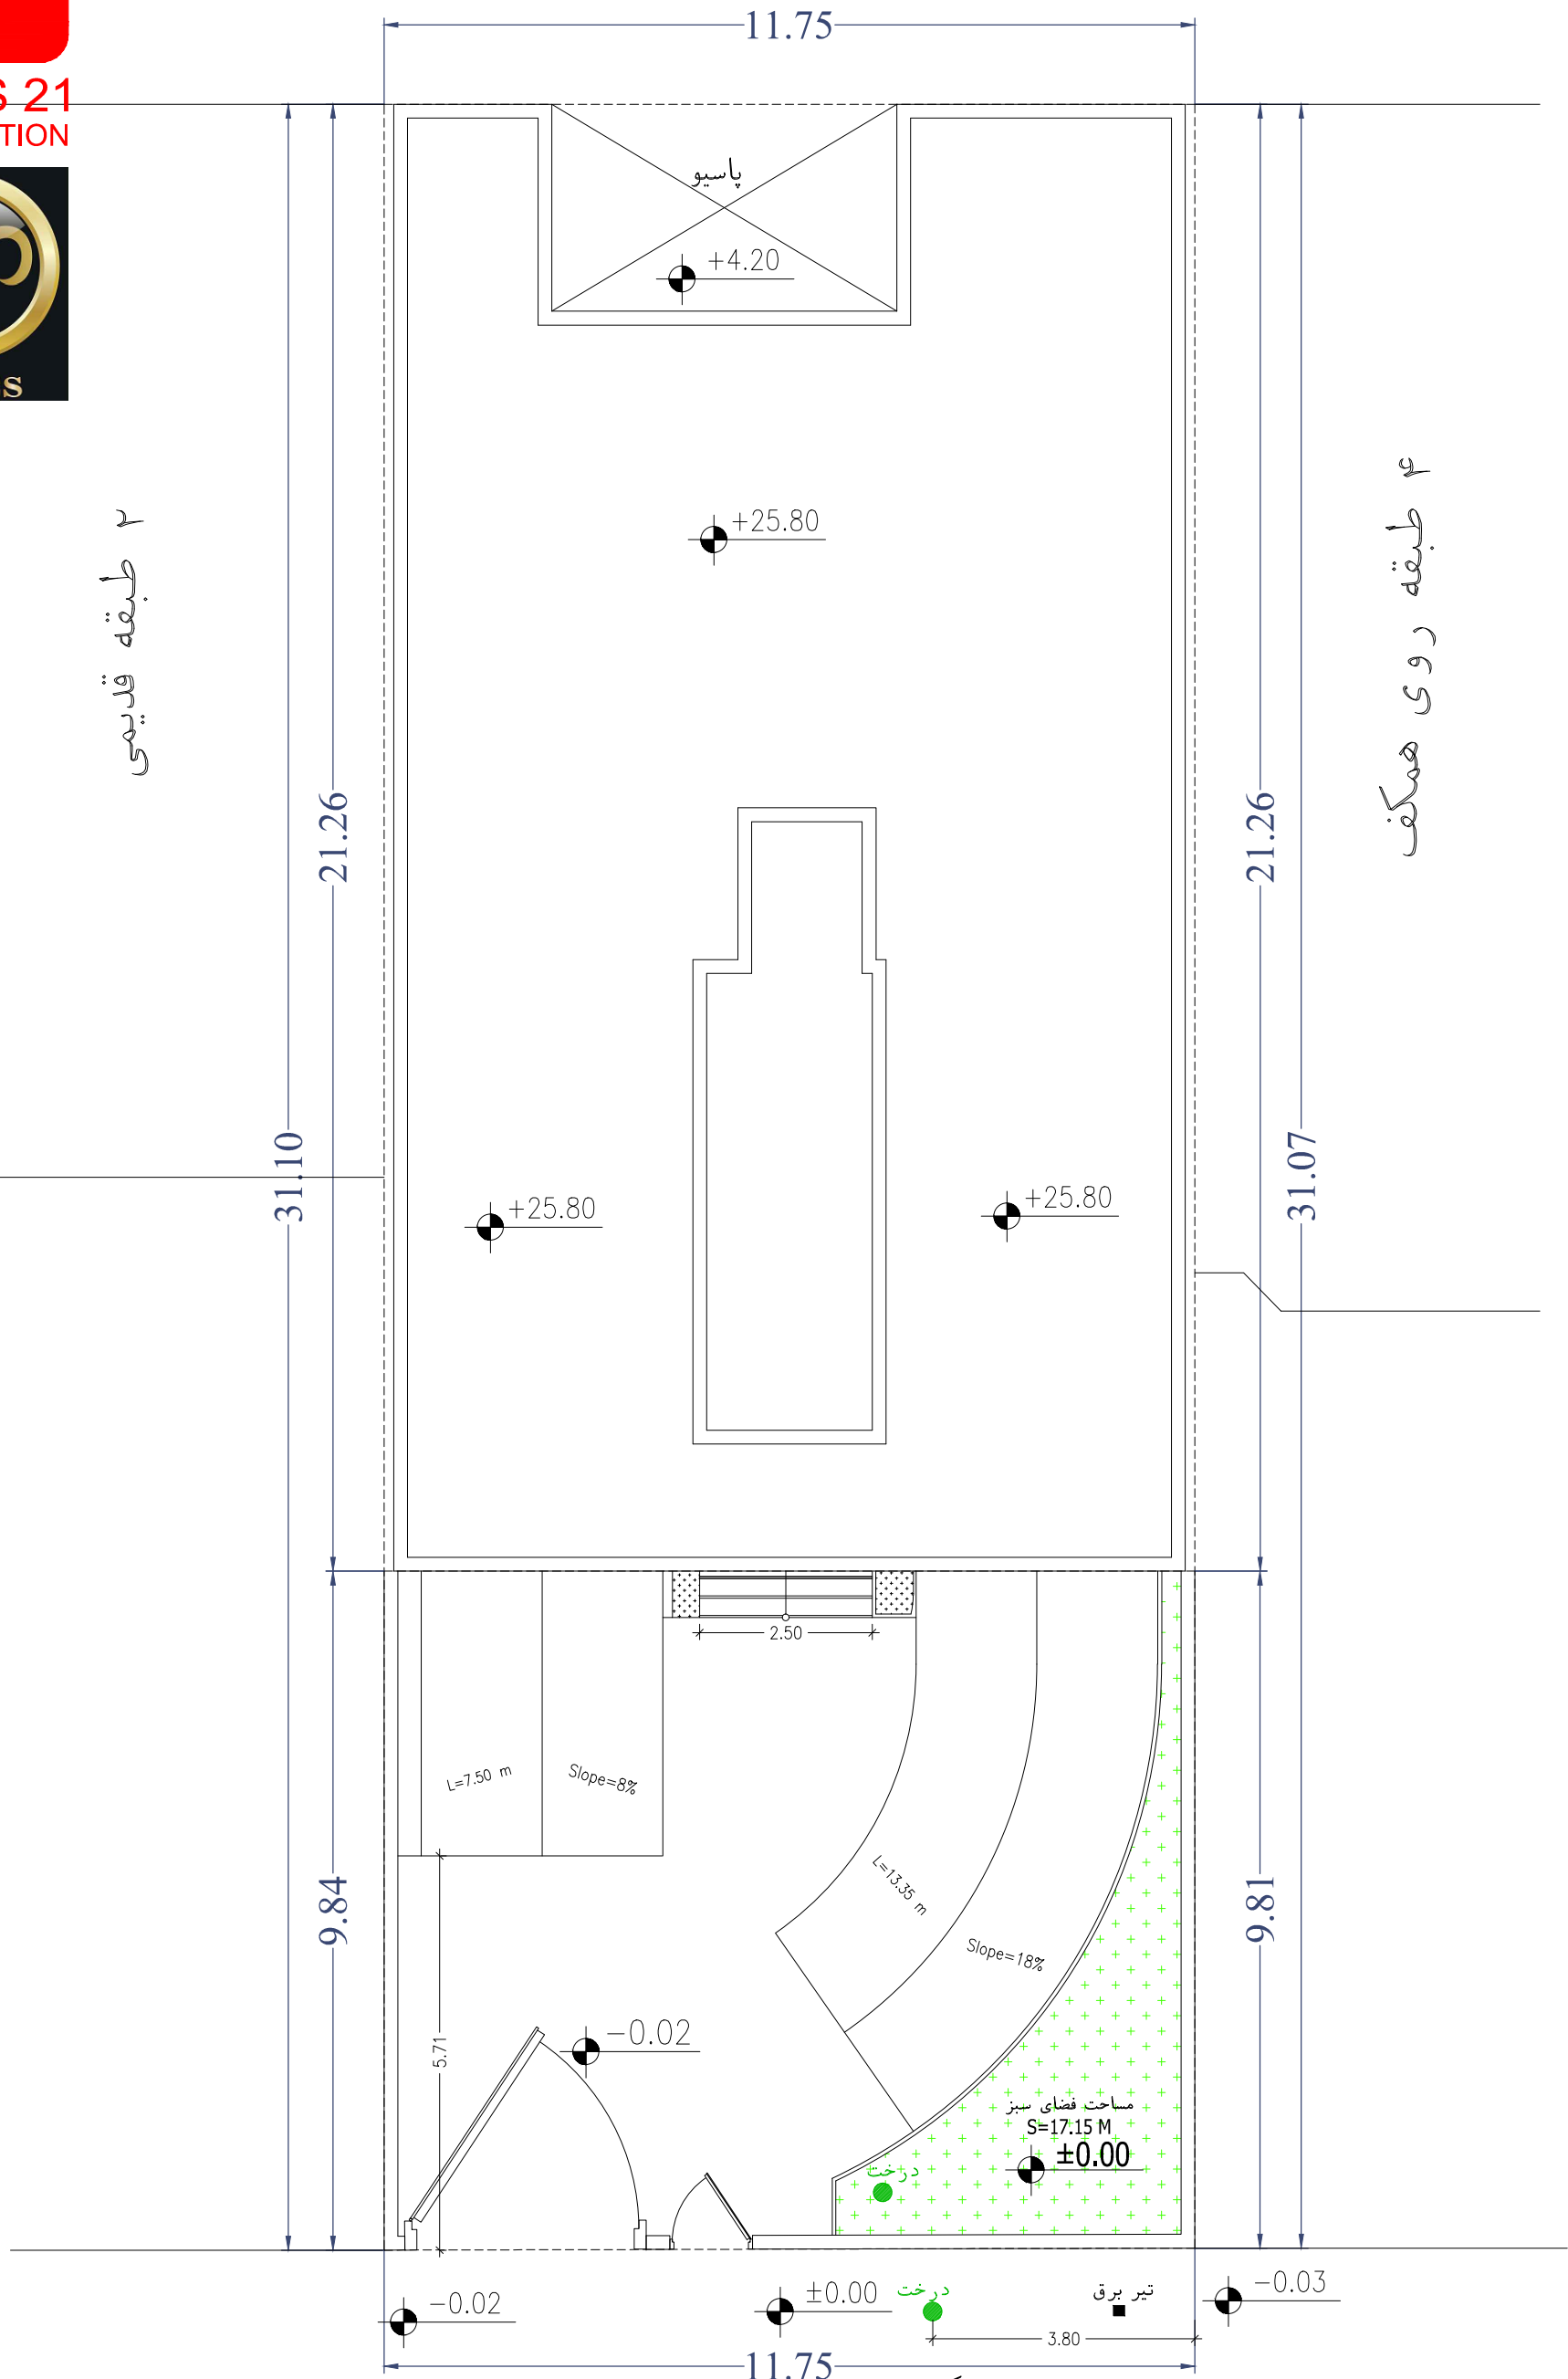

گذر ۱۰ متری
کوچه غزایی عتیق





ARIES 21
COMPETITION

