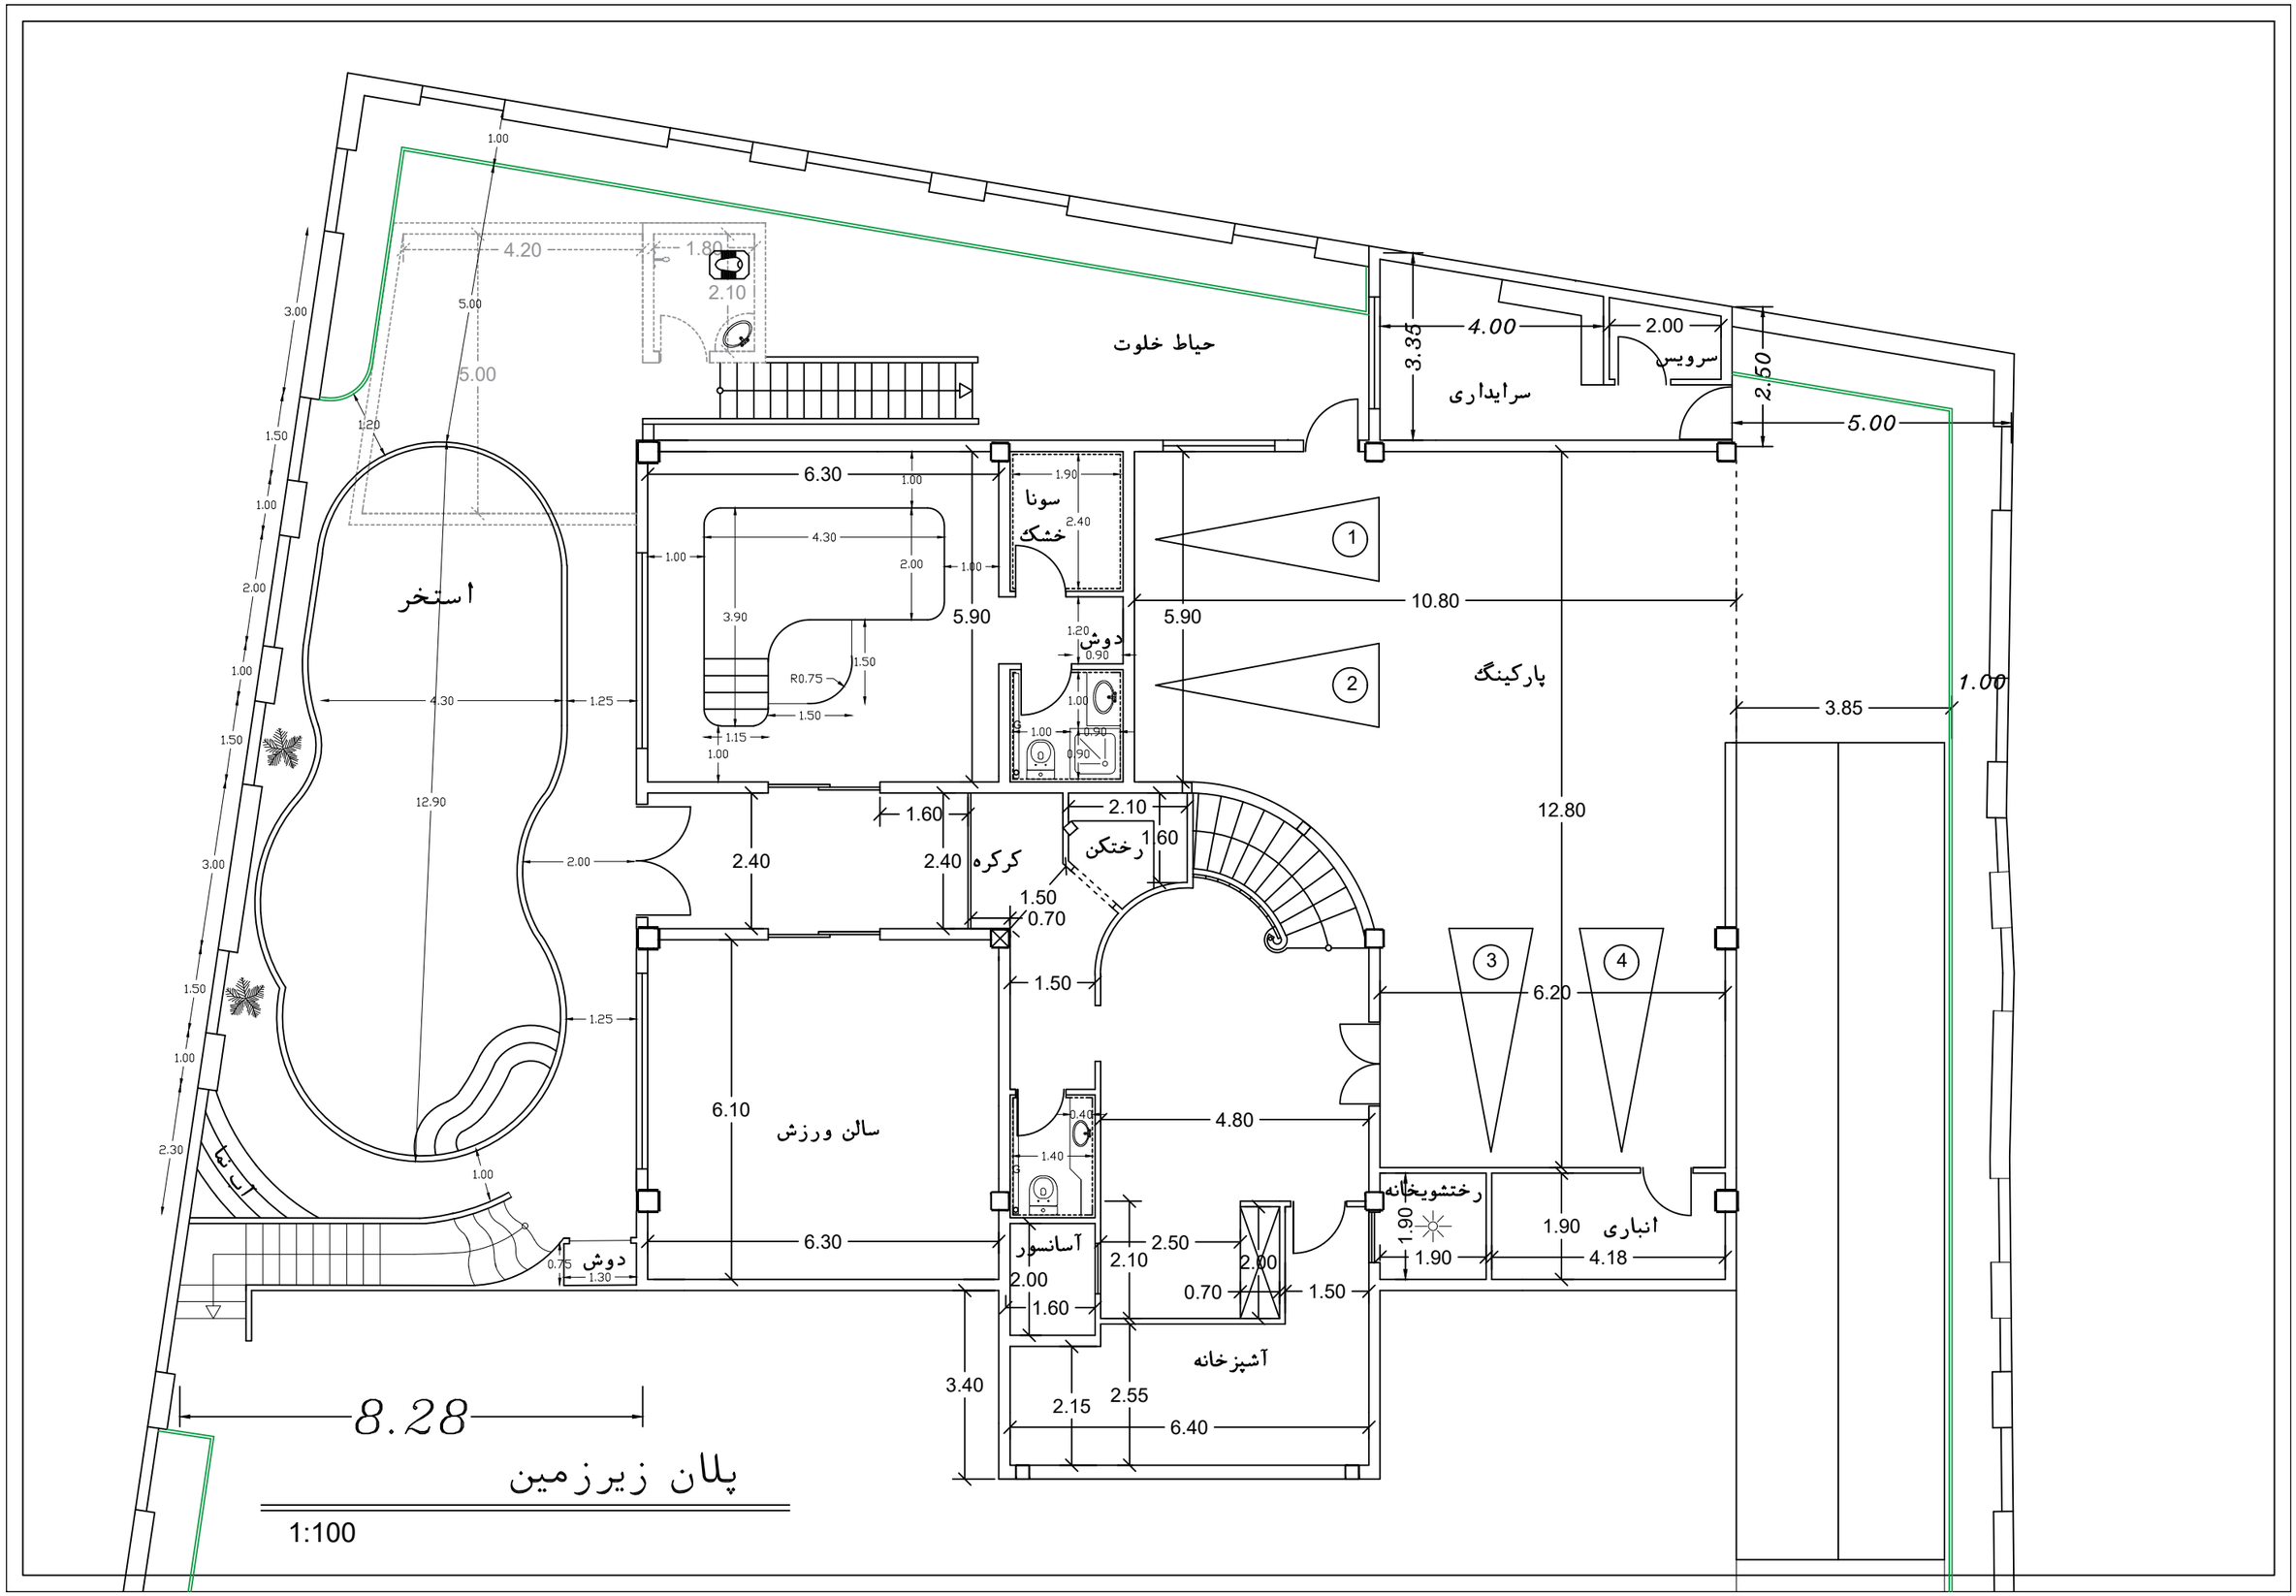
حیاط خلوت
سرایداری
سرویس
استخر
سونا خشک
دوش
پارکینگ
کرکره
رختکن
سالن ورزش
آسانسور
آشپزخانه
رختشویخانه
انباری
آب نما
دوش
8.28
پلان زیرزمین
1:100