





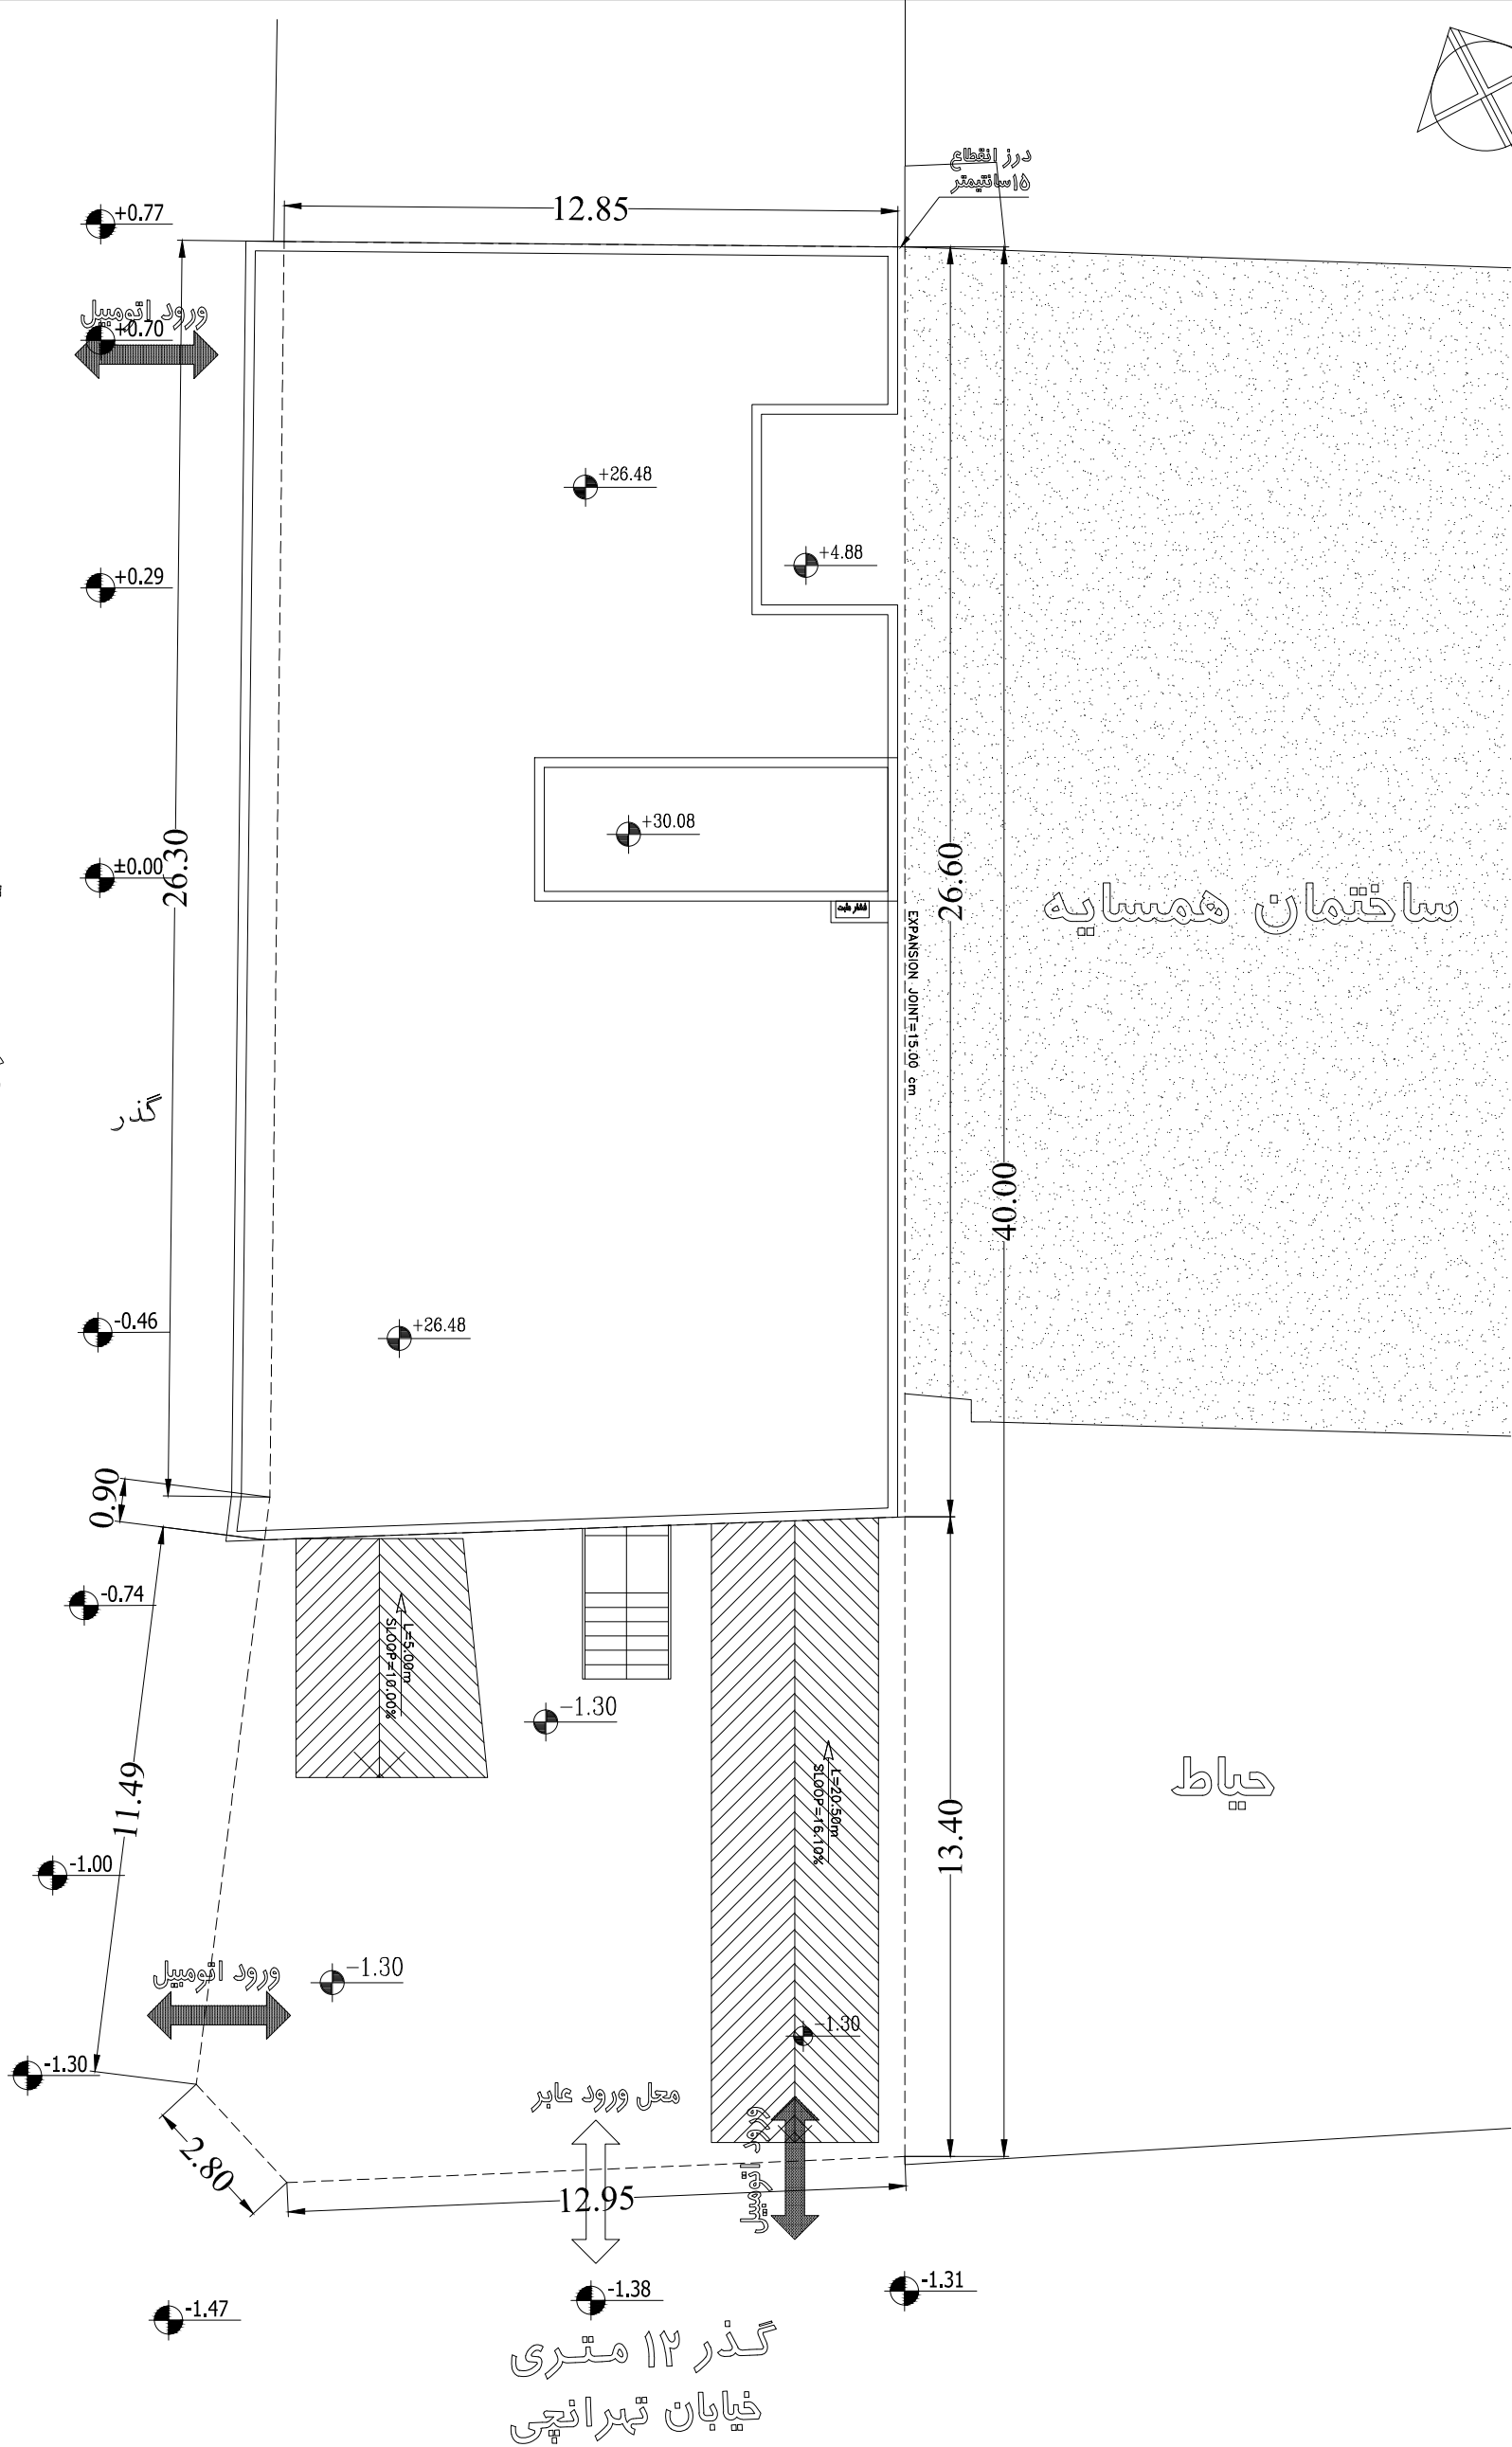

سایت پلان



مقیاس : ۱/۱۵۰

شماره تغییر	شرح	تاریخ
نام کارفرما:	پرونده کامپوزیتی	
نام مالک:	پلاک نهم	
شرح نقشه:	PROJ. NAME:	
شماره نقشه:	DRWG. NAME:	
DATE:	SCALE:	A1/8
CHECKER:	DATE:	SCALE:
DATE:	SCALE:	UNIT:

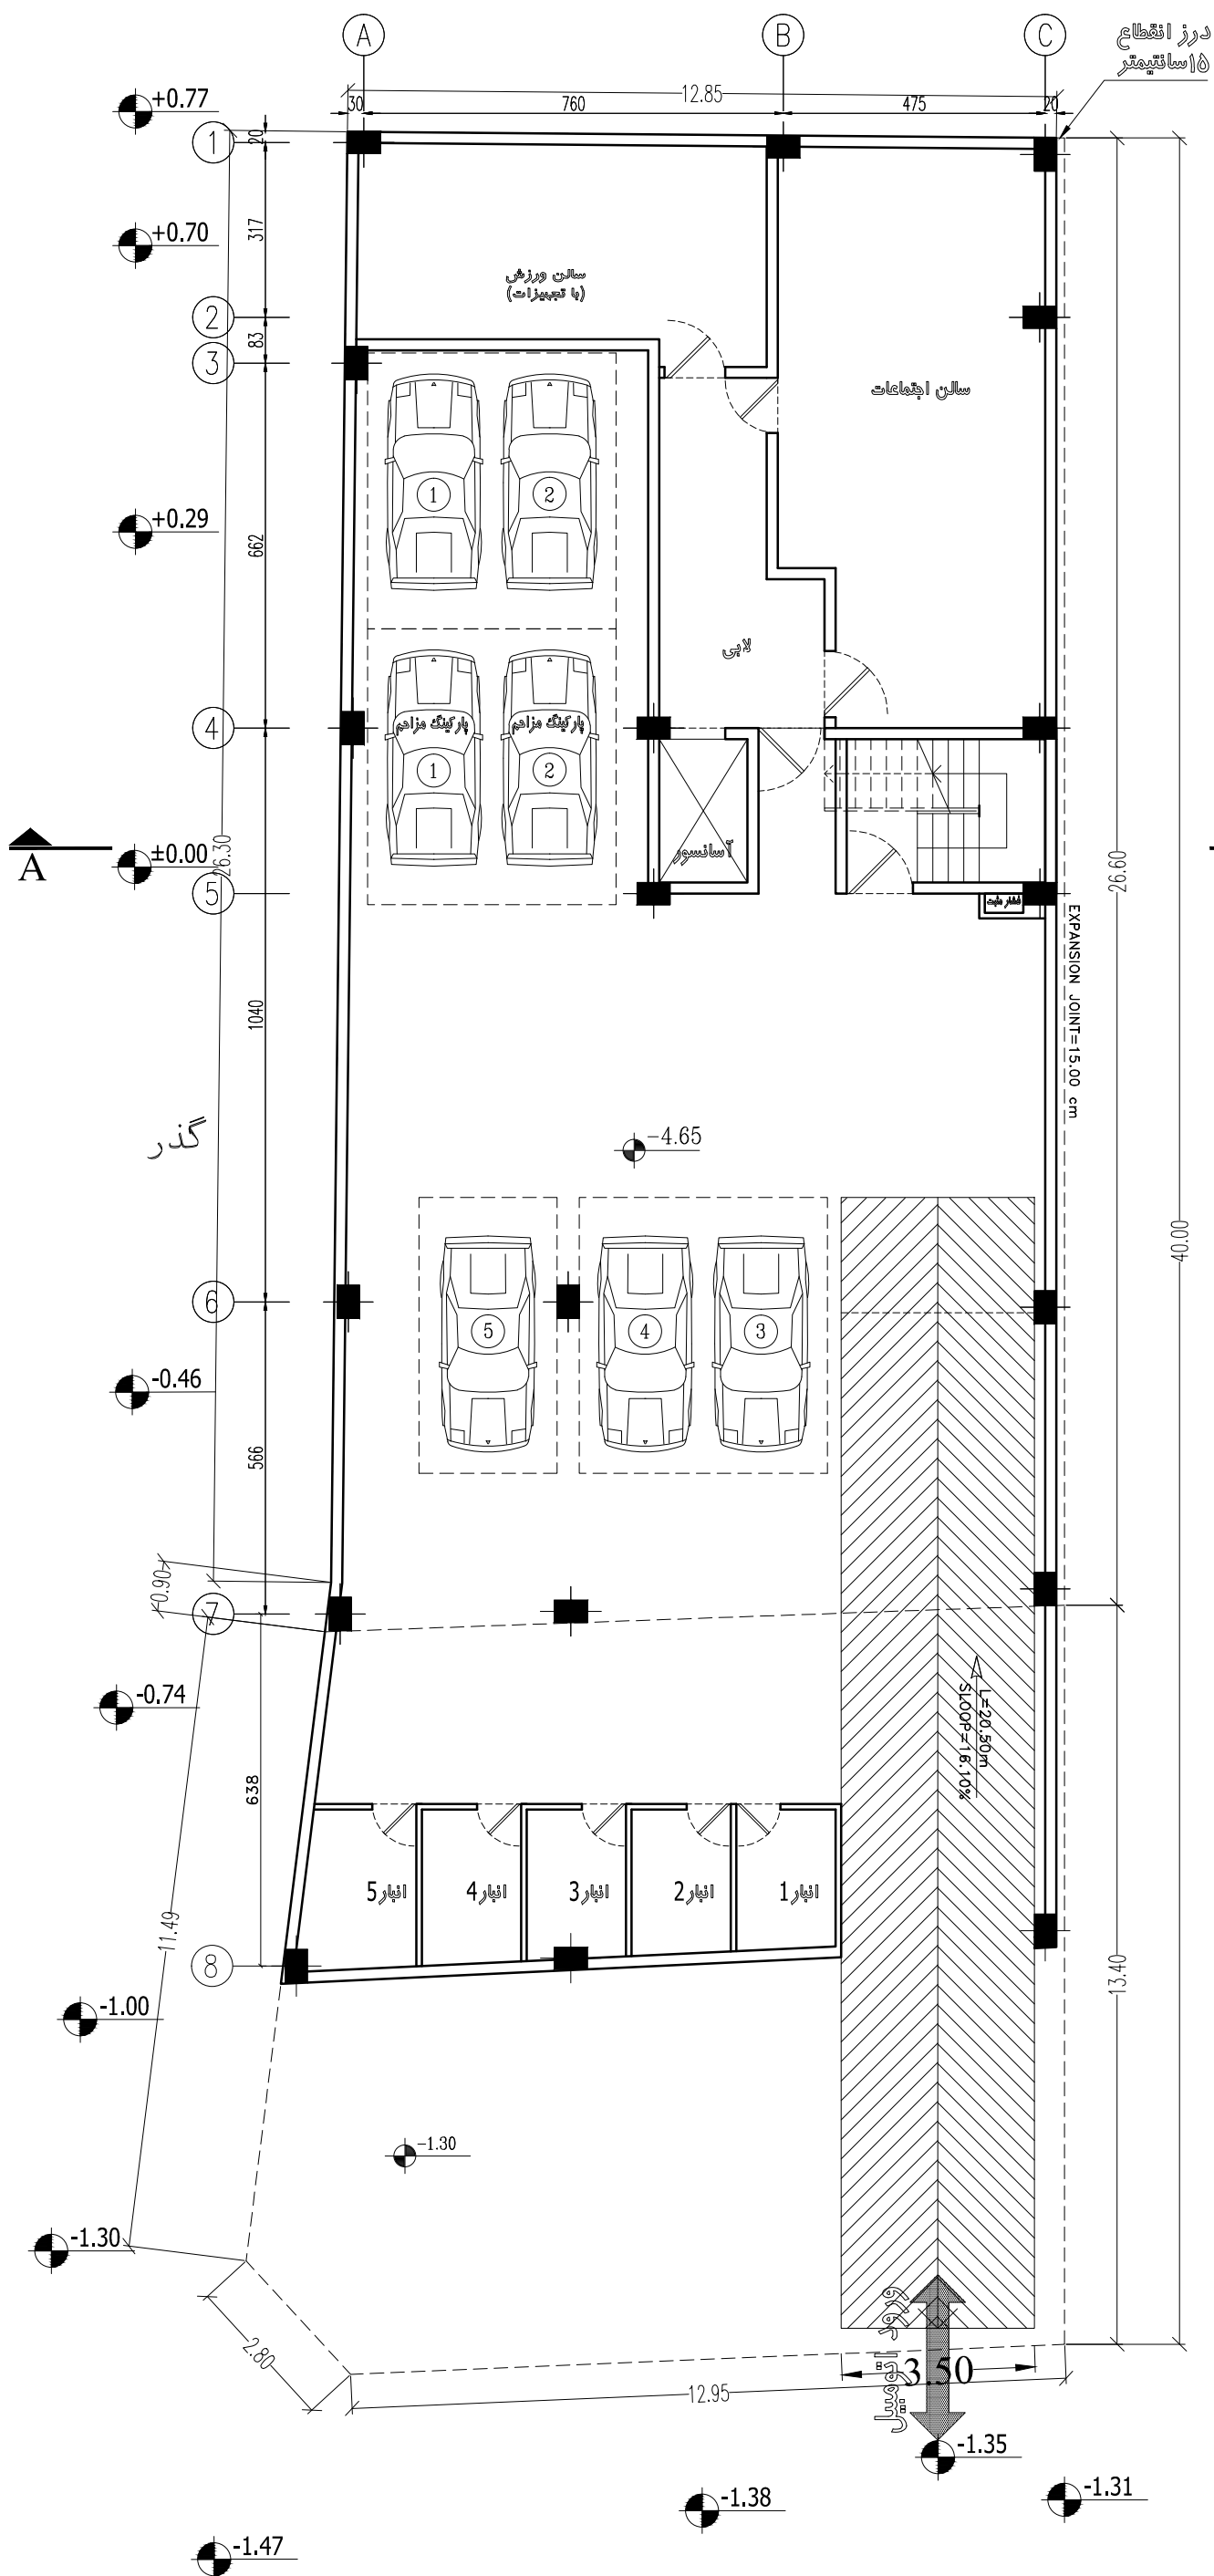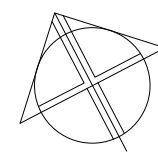



پلان زیرزمین ۲-
مقیاس: ۱/۱۲۵

شماره تغییر	شرح	تاریخ
نام کاربری:	پرونده کامپیوتری:	
نام مالک:	پلاک نقش:	
شرح نقشه:	PROJ. NAME:	
شماره نقشه:	DRWG. NAME:	
تاریخ:	SCALE:	A2/8
DATE:	SCALE:	
UNIT:	UNIT:	

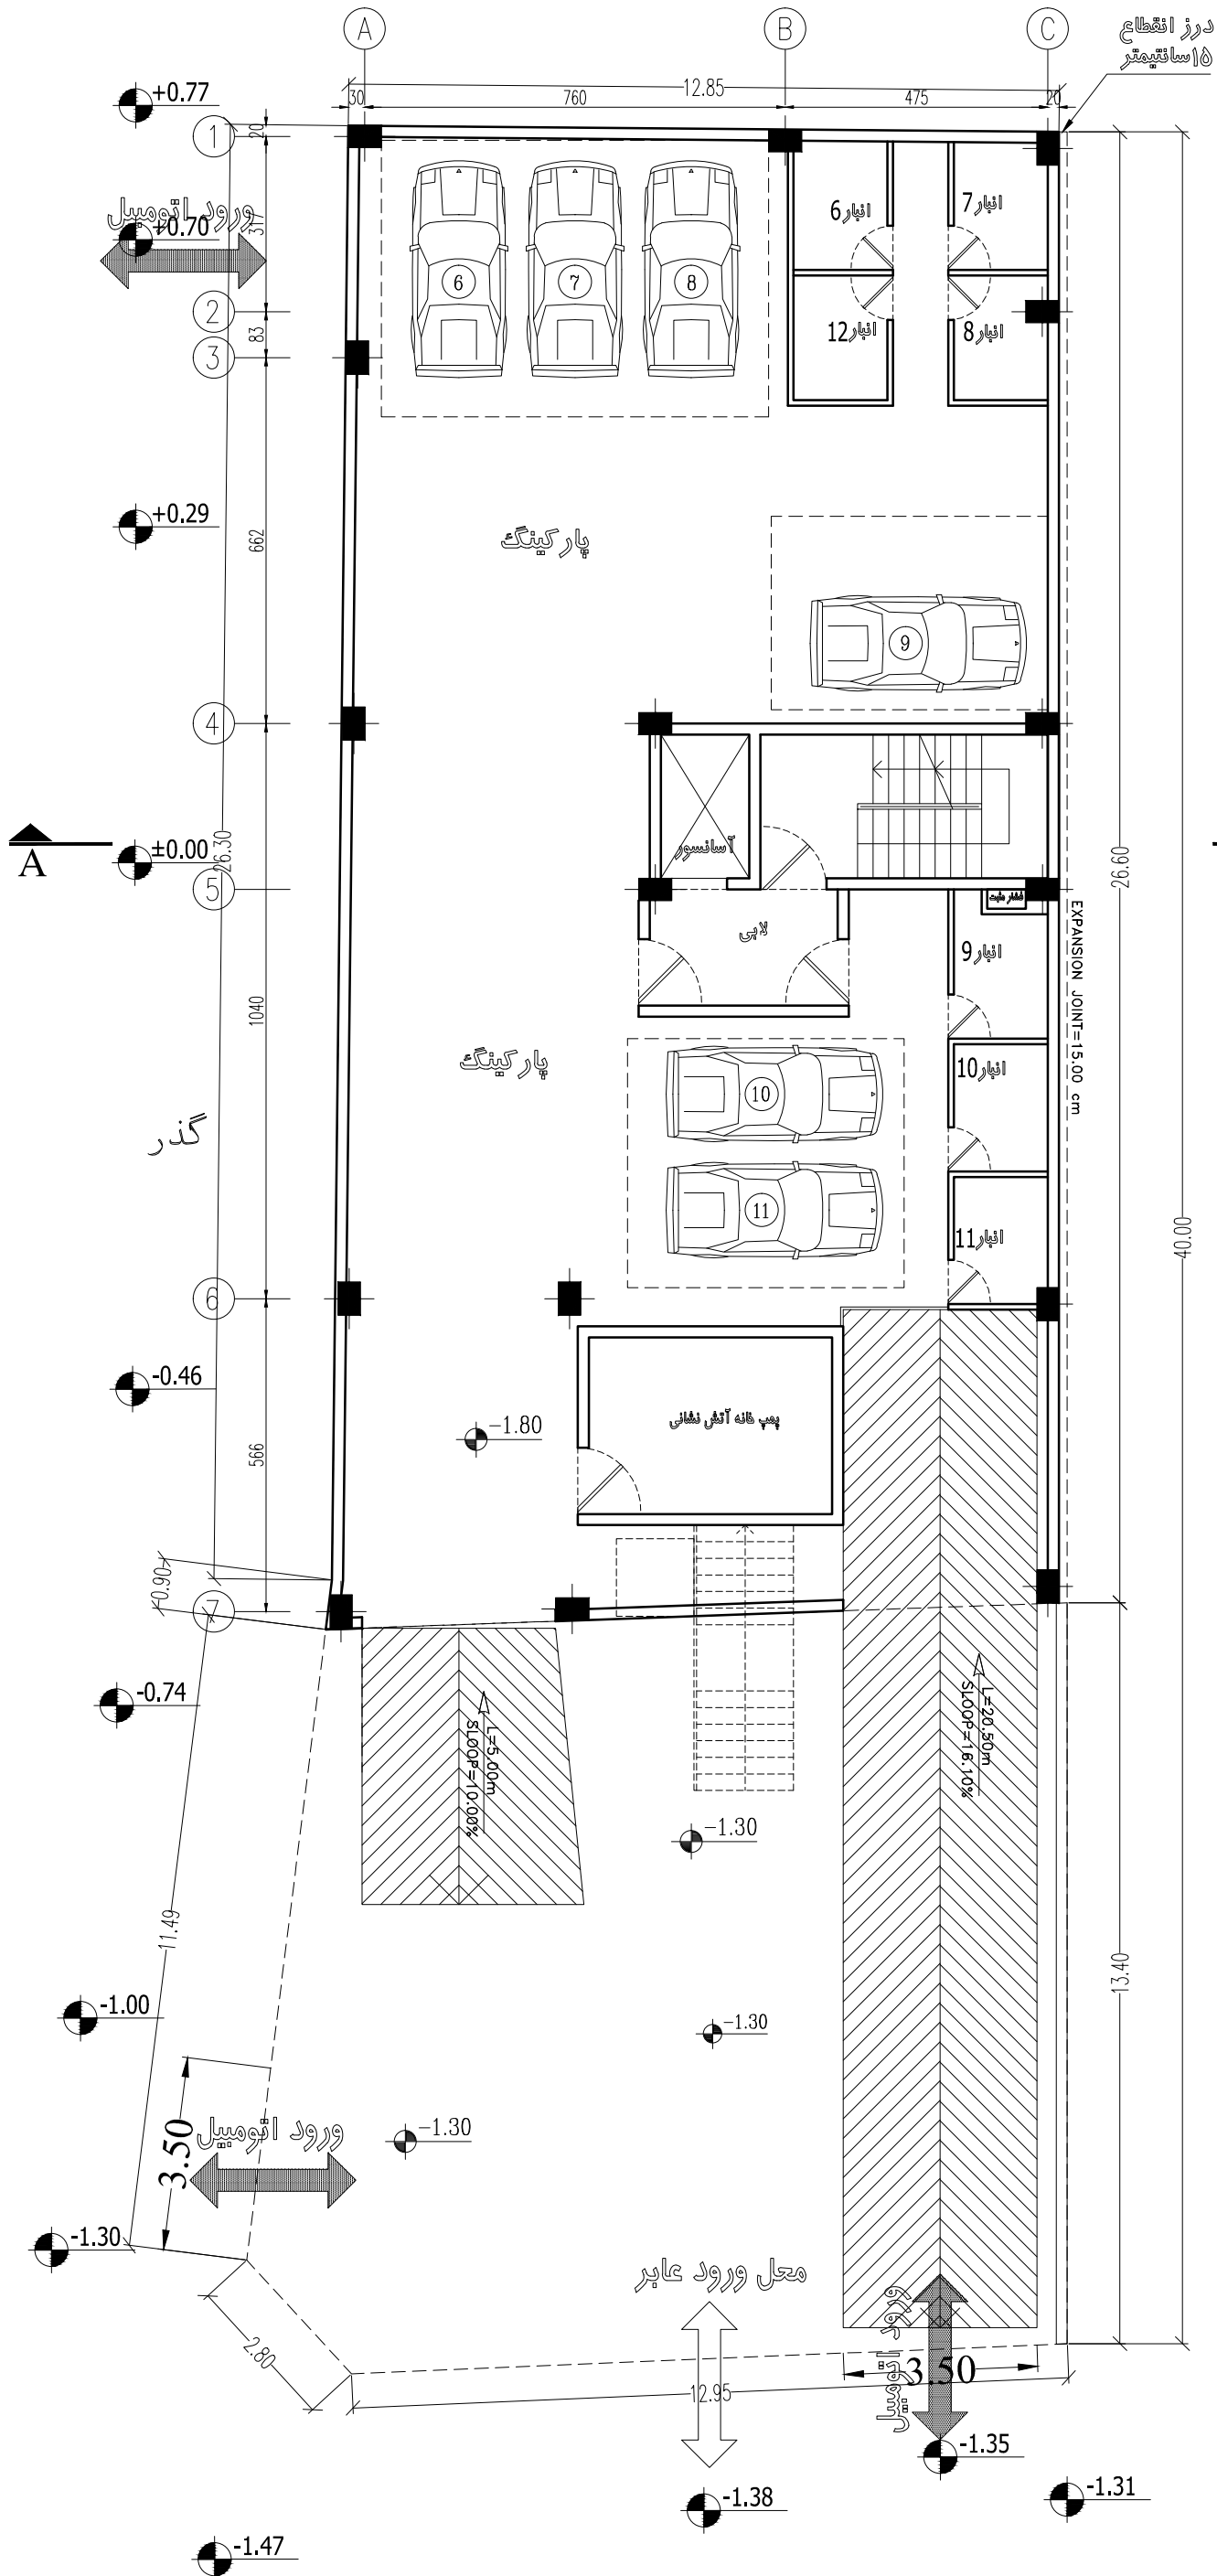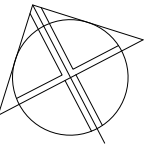



پلان زیرزمین ۱
مقیاس : ۱/۱۲۵

شماره تغییر	شرح	تاریخ
نام کاربری:	پرونده کامپیوتری:	
نام مالک:	پلاک نقش:	
شرح نقشه:	PROJ. NAME:	
تاریخ:	DESIGN:	
توسعه:	DRAMA:	
کنترل:	CHECKER:	
شماره پروژه:	DATE:	
تاریخ:	SCALE:	A3/8
مقیاس:	UNIT:	متریک

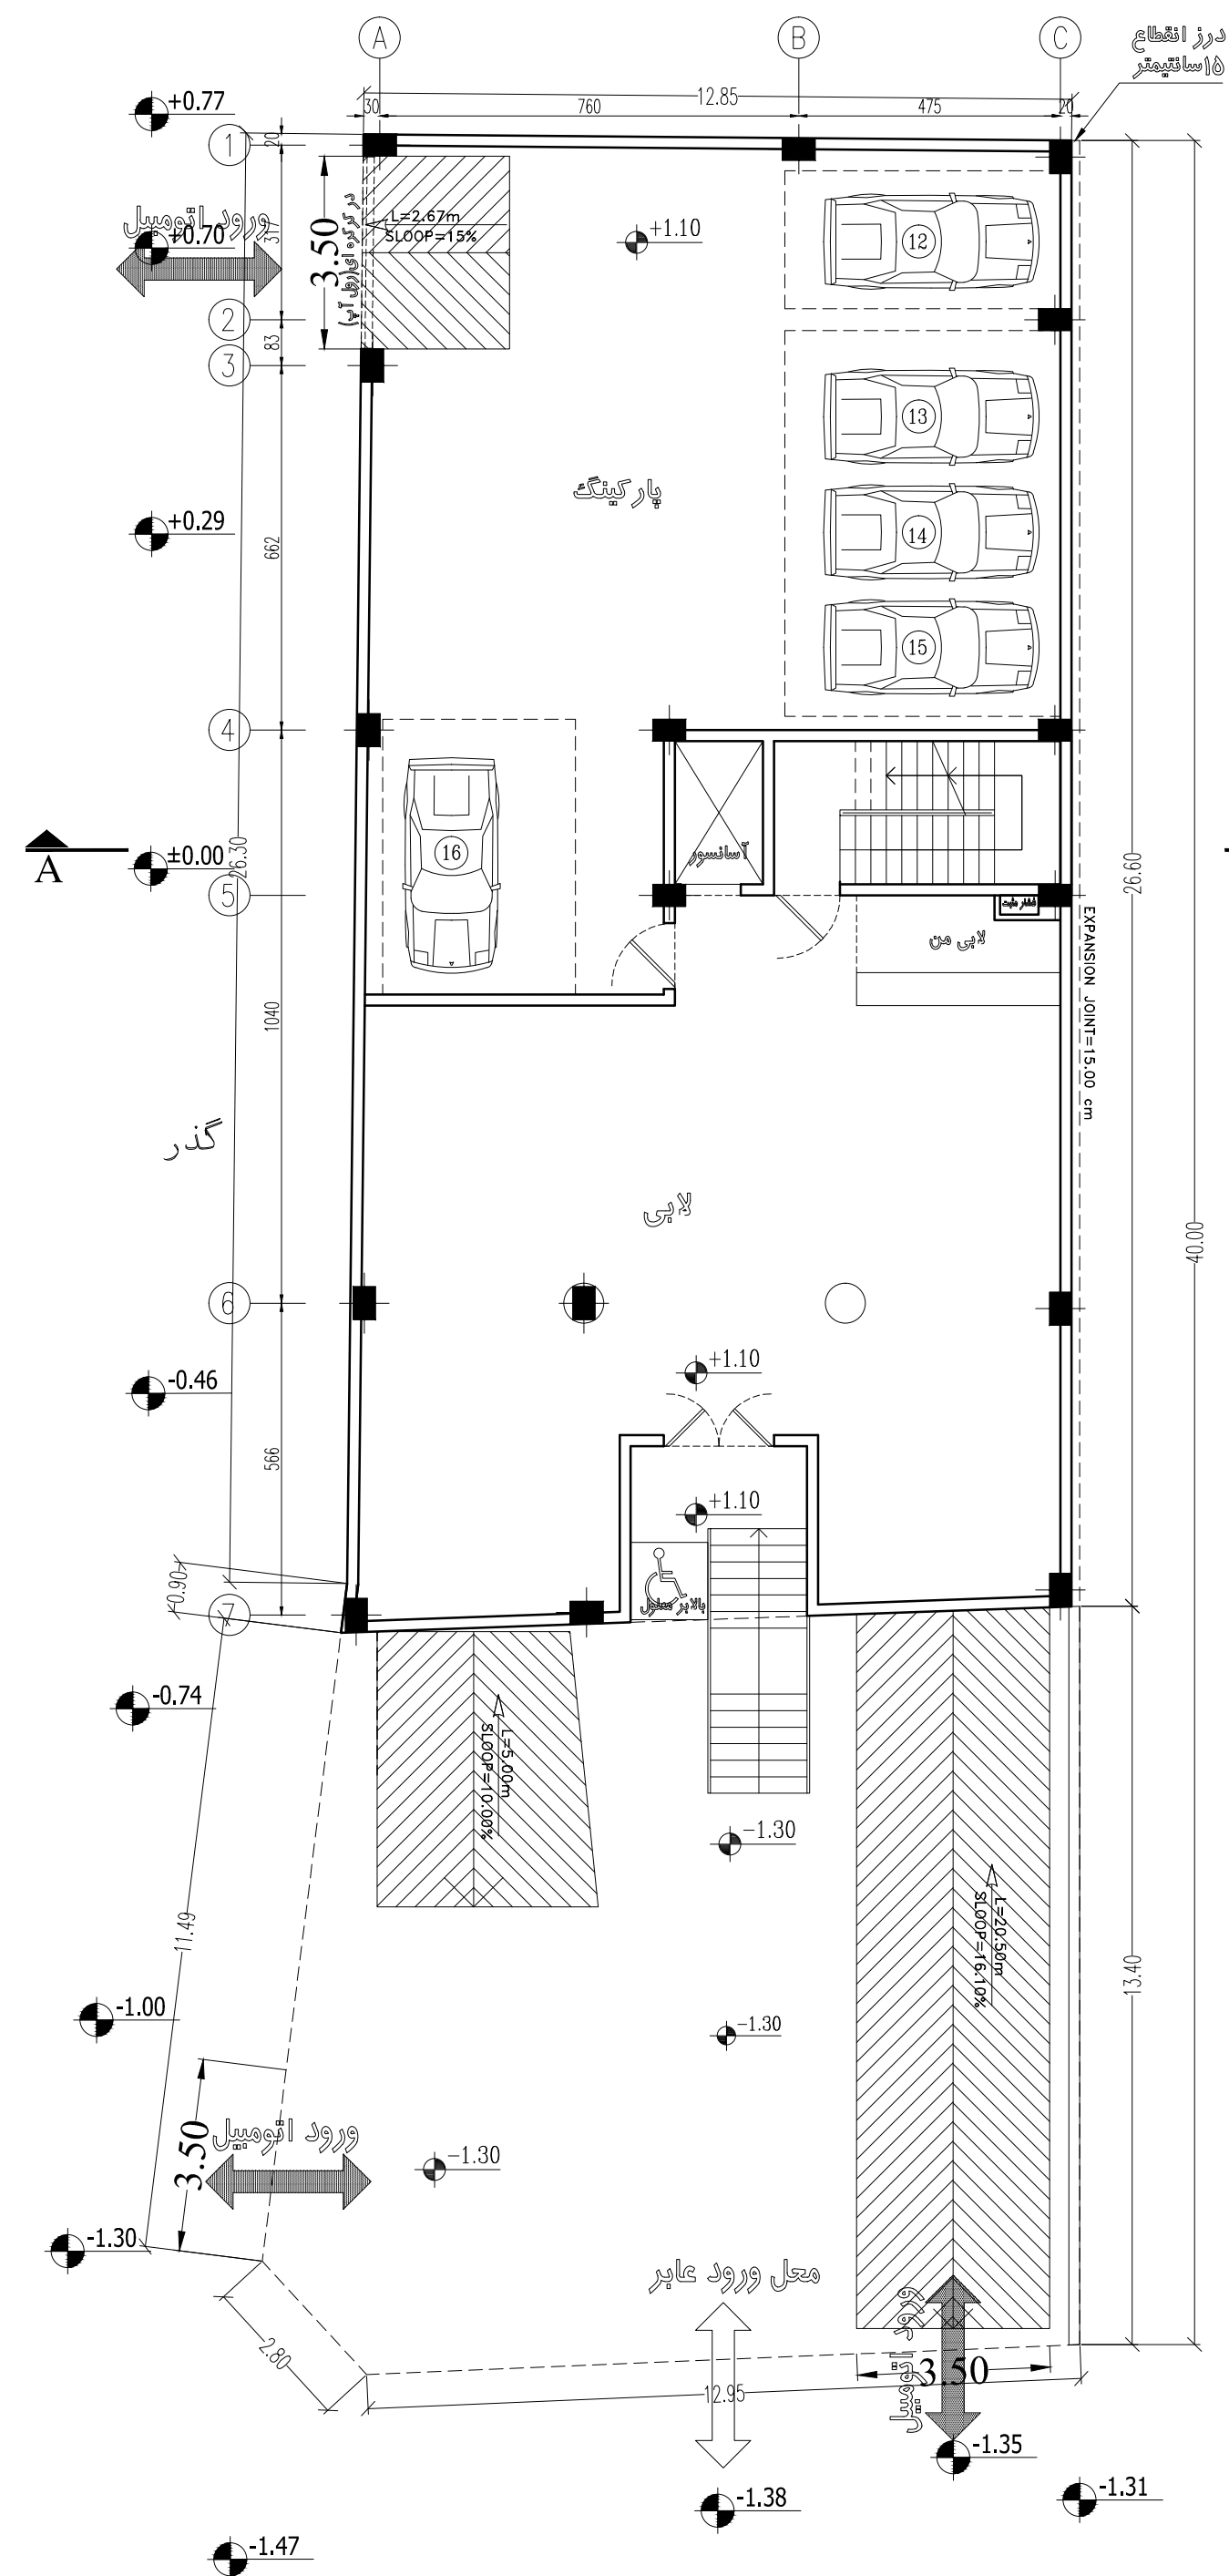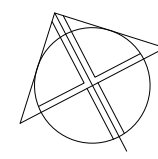



پلان همکف
مقیاس: ۱/۱۲۵

شماره تغییر	شرح	تاریخ
نام کاربری:	پرونده کامپیوتری:	
نام مالک:	پلاک نقش:	
شرح نقشه:	PROJ. NAME:	
شماره نقشه:	DESIGN:	
DATE:	DATE:	
SCALE:	SCALE:	
UNIT:	UNIT:	

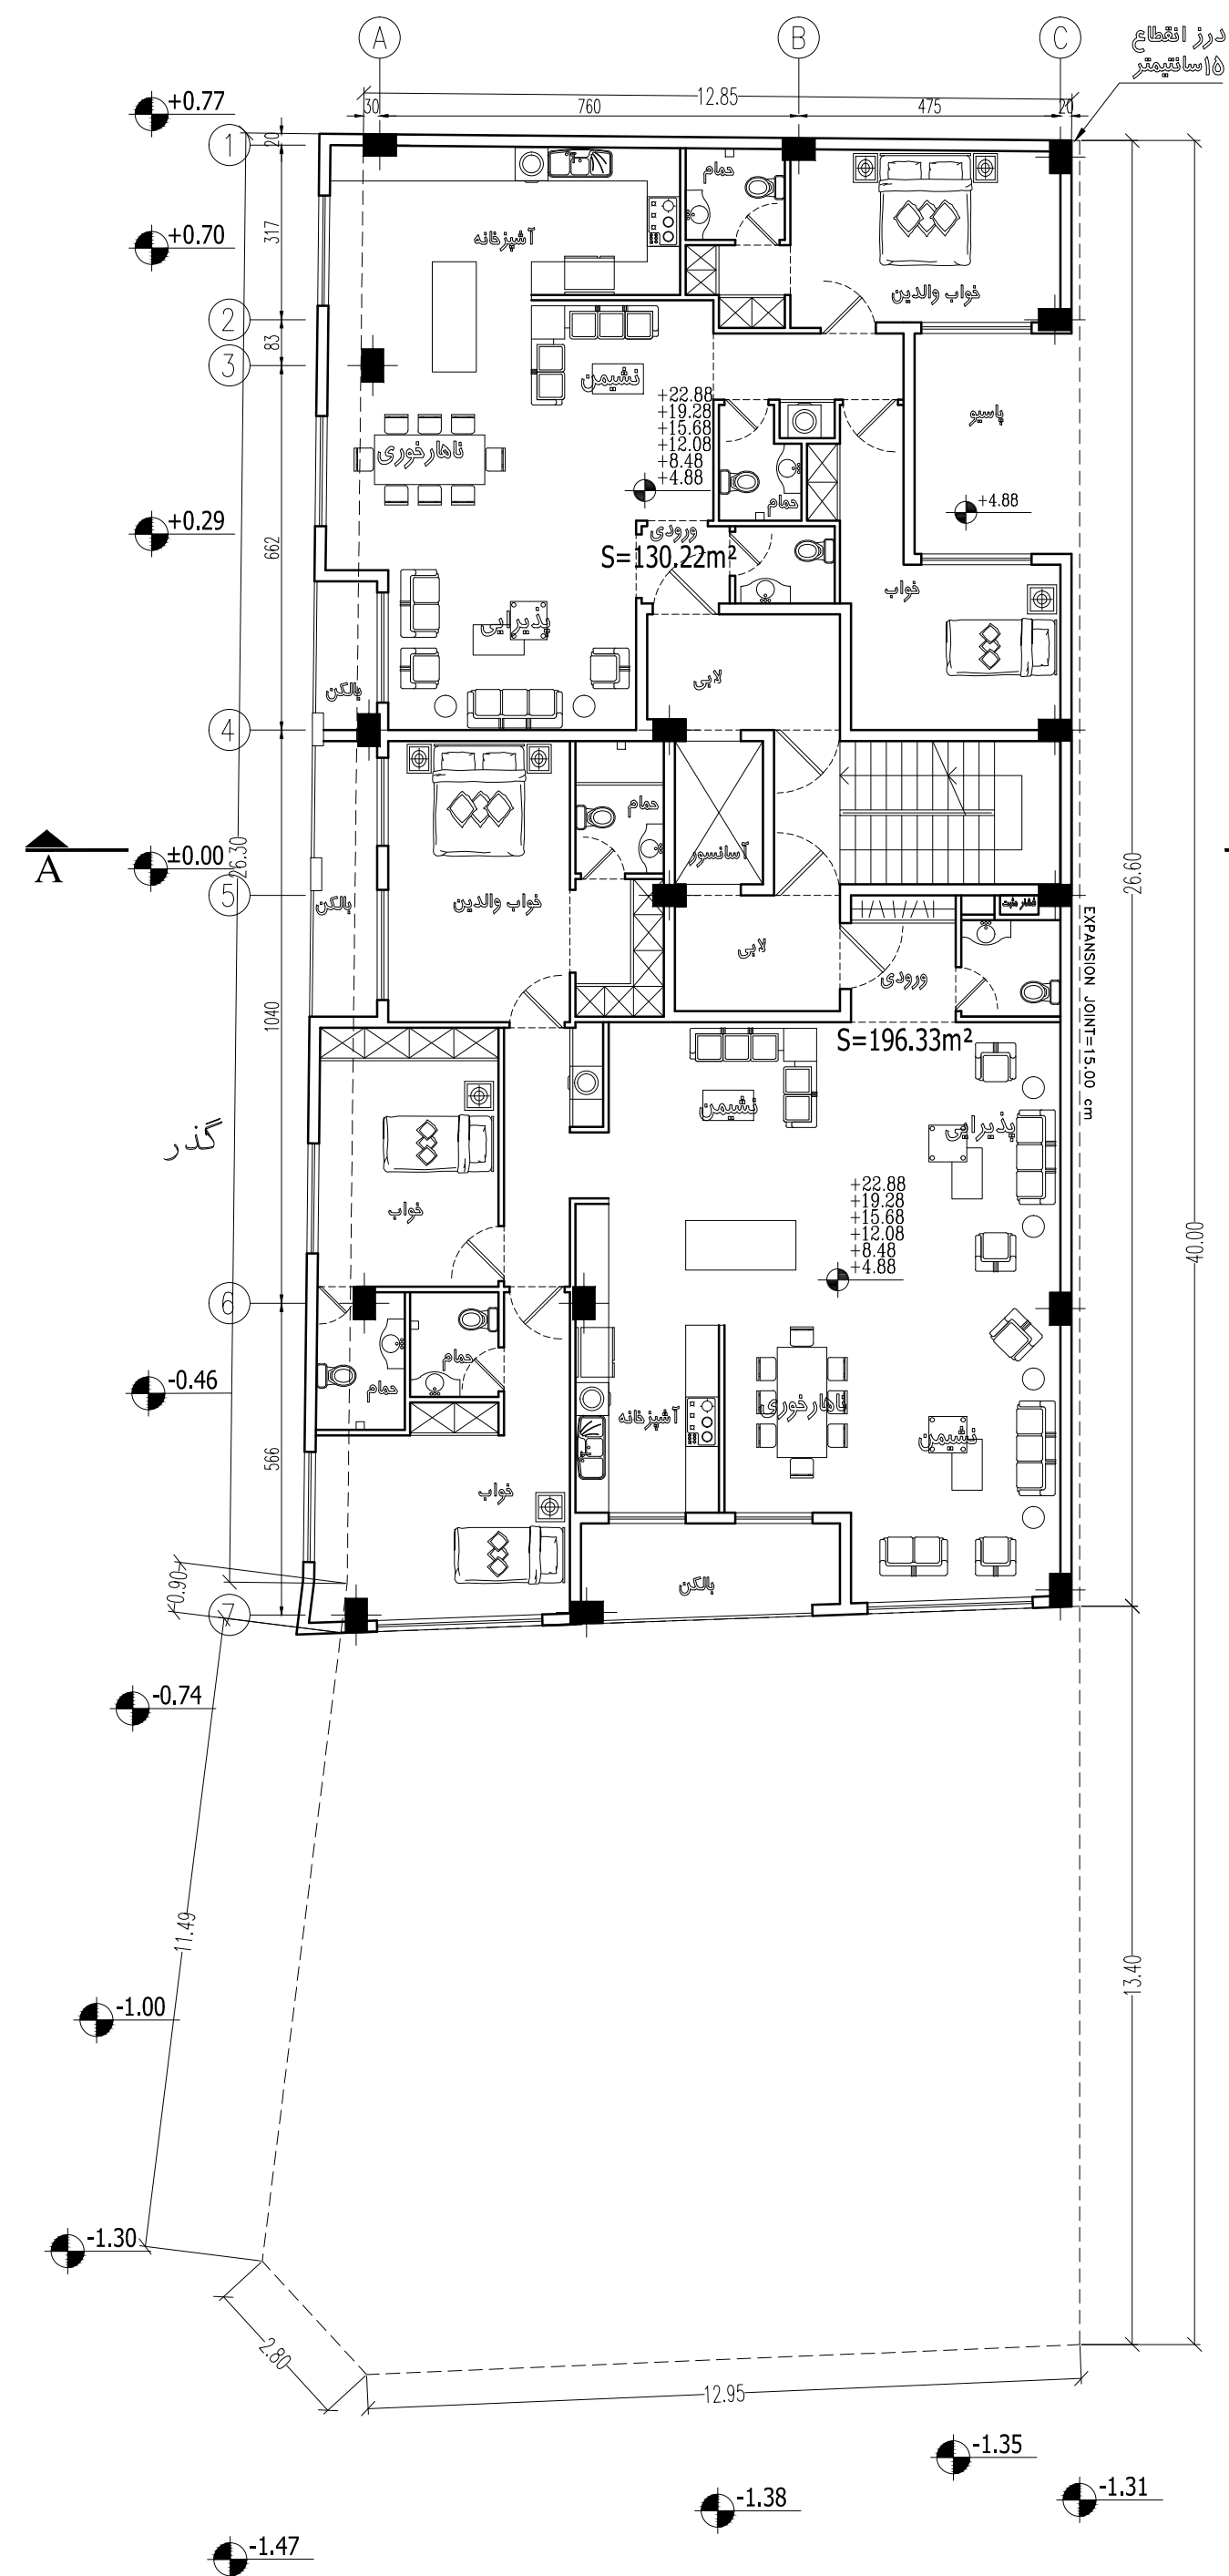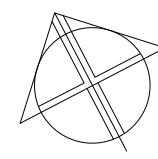


پلان طبقات اول تا ششم
مقیاس: ۱/۱۲۵

شماره تغییر	شرح	تاریخ
نام کاربری:	پرونده کامپیوتری	
نام مالک:	پلاک نپس	
شرح نقشه:	PROJ. NAME:	تاریخ:
شماره نقشه:	DRWG. NAME:	مقیاس:
DRG. No:	سازنده: []	تاریخ:
وحدت:	کنترل:	SCALE:
مشروع:	تصویب:	DATE:

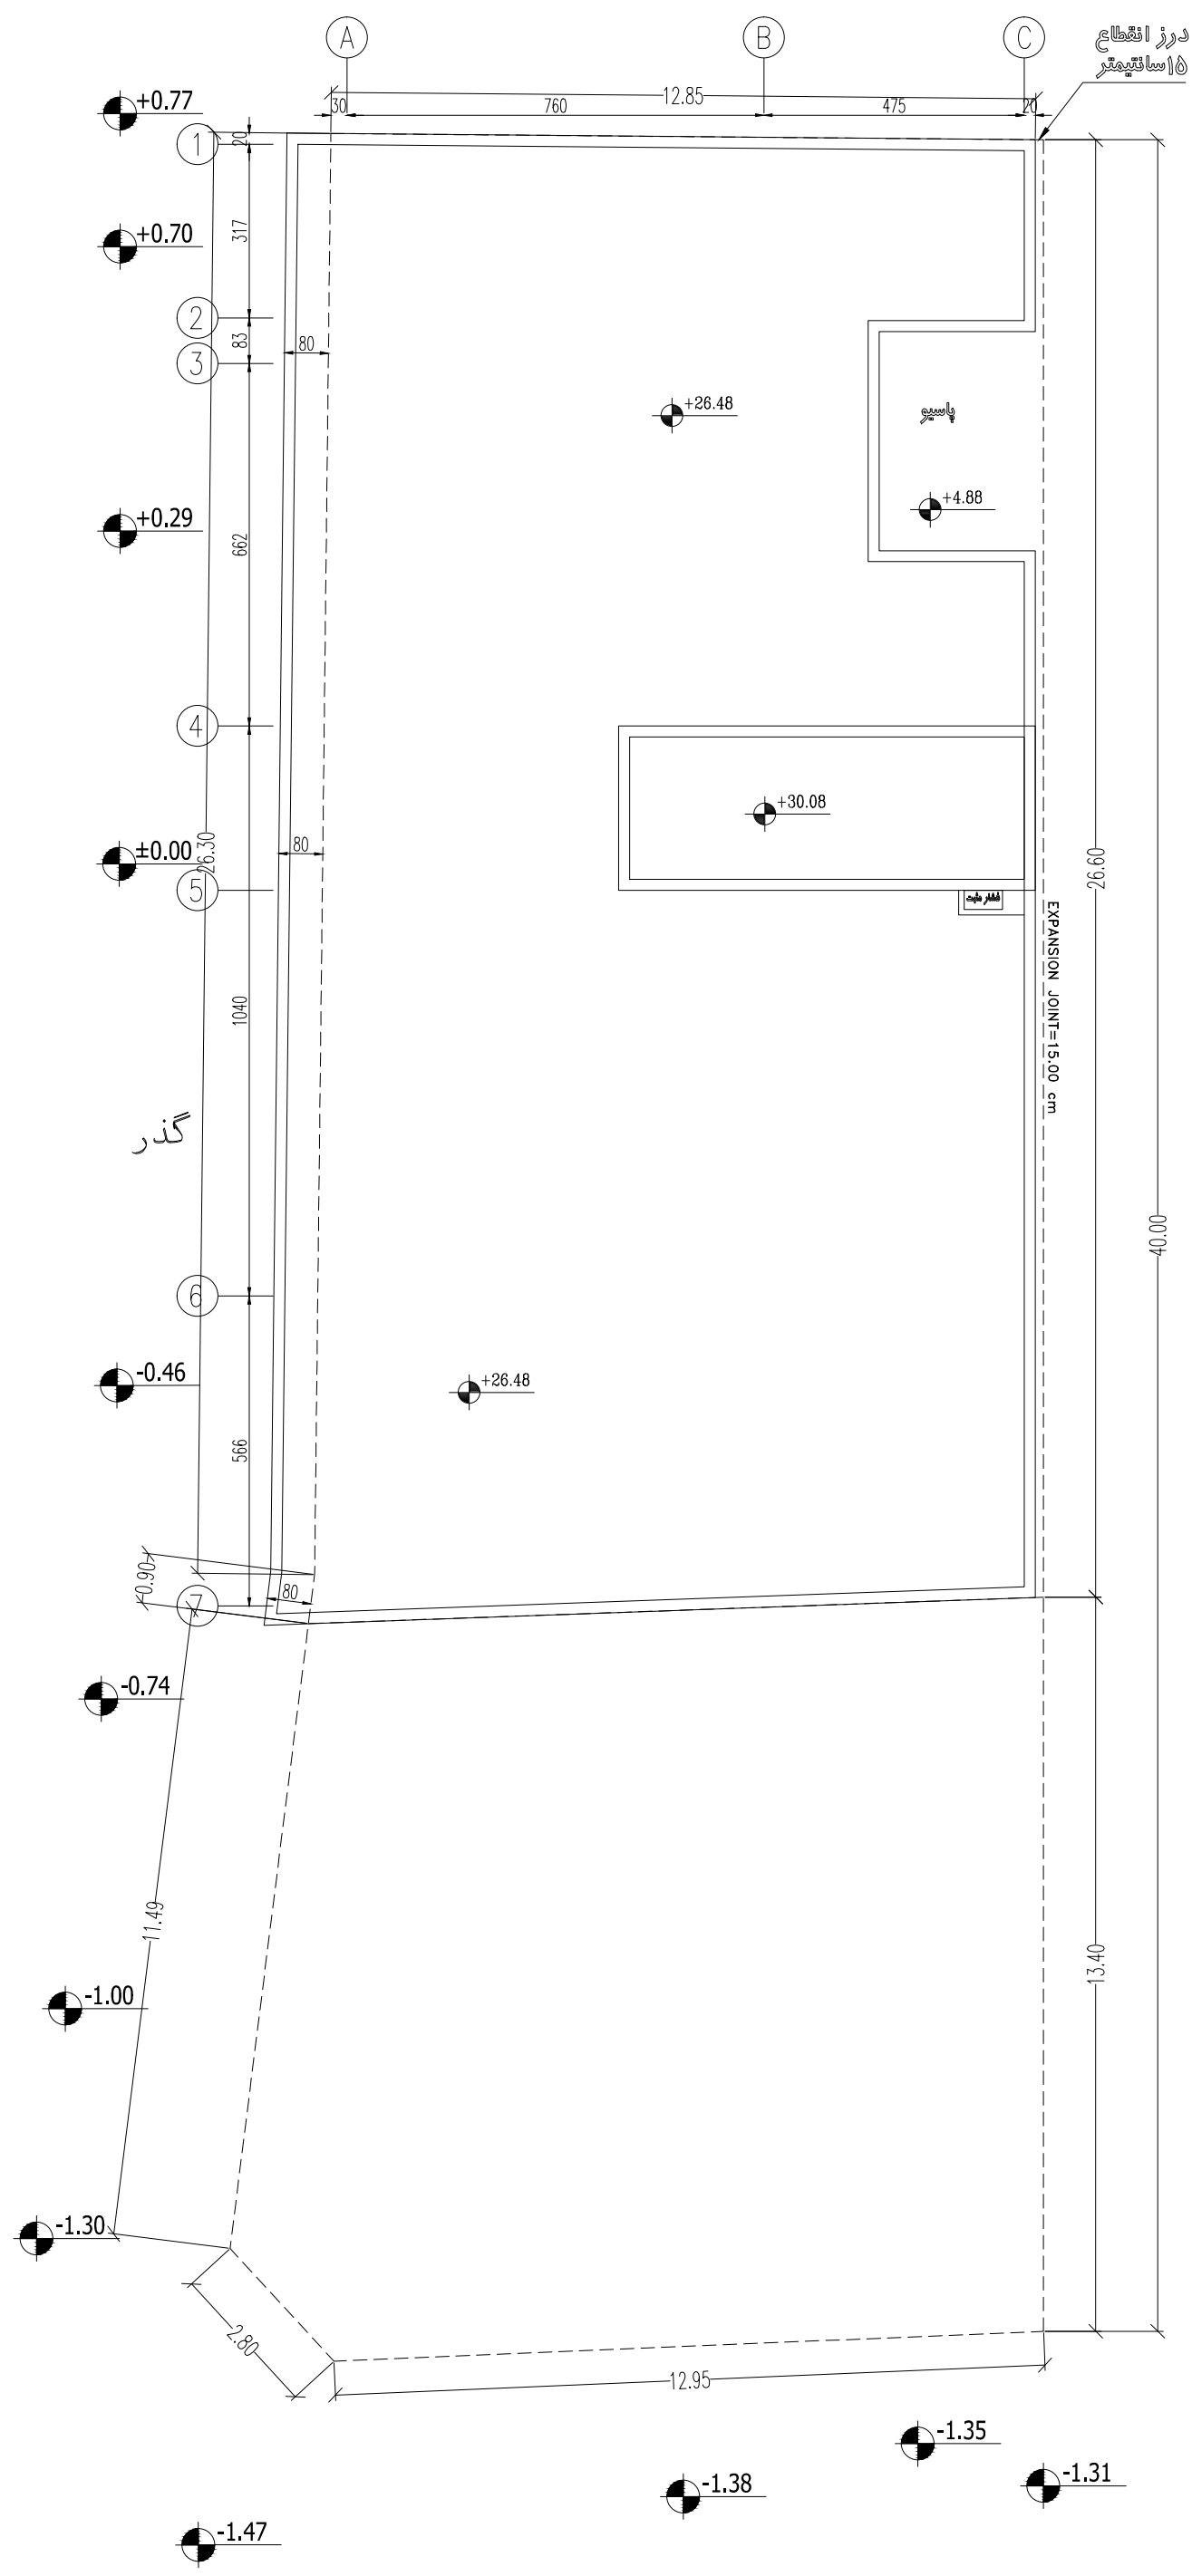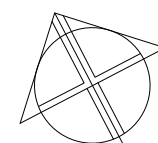

پلان بام
مقیاس : ۱/۲۵

شماره تغییر	شرح	تاریخ
تیم کاربره	پرونده کامپیوتری	
نام مالک	پلاک ثبتی	
شرح نقشه	PROJ. NAME:	
شماره نقشه	DRWG. NAME:	
تعداد ورقه	تعداد ورقه	
مقیاس	تاریخ	
UNIT:	SCALE:	
DATE:	DATE:	
DATE:	DATE:	

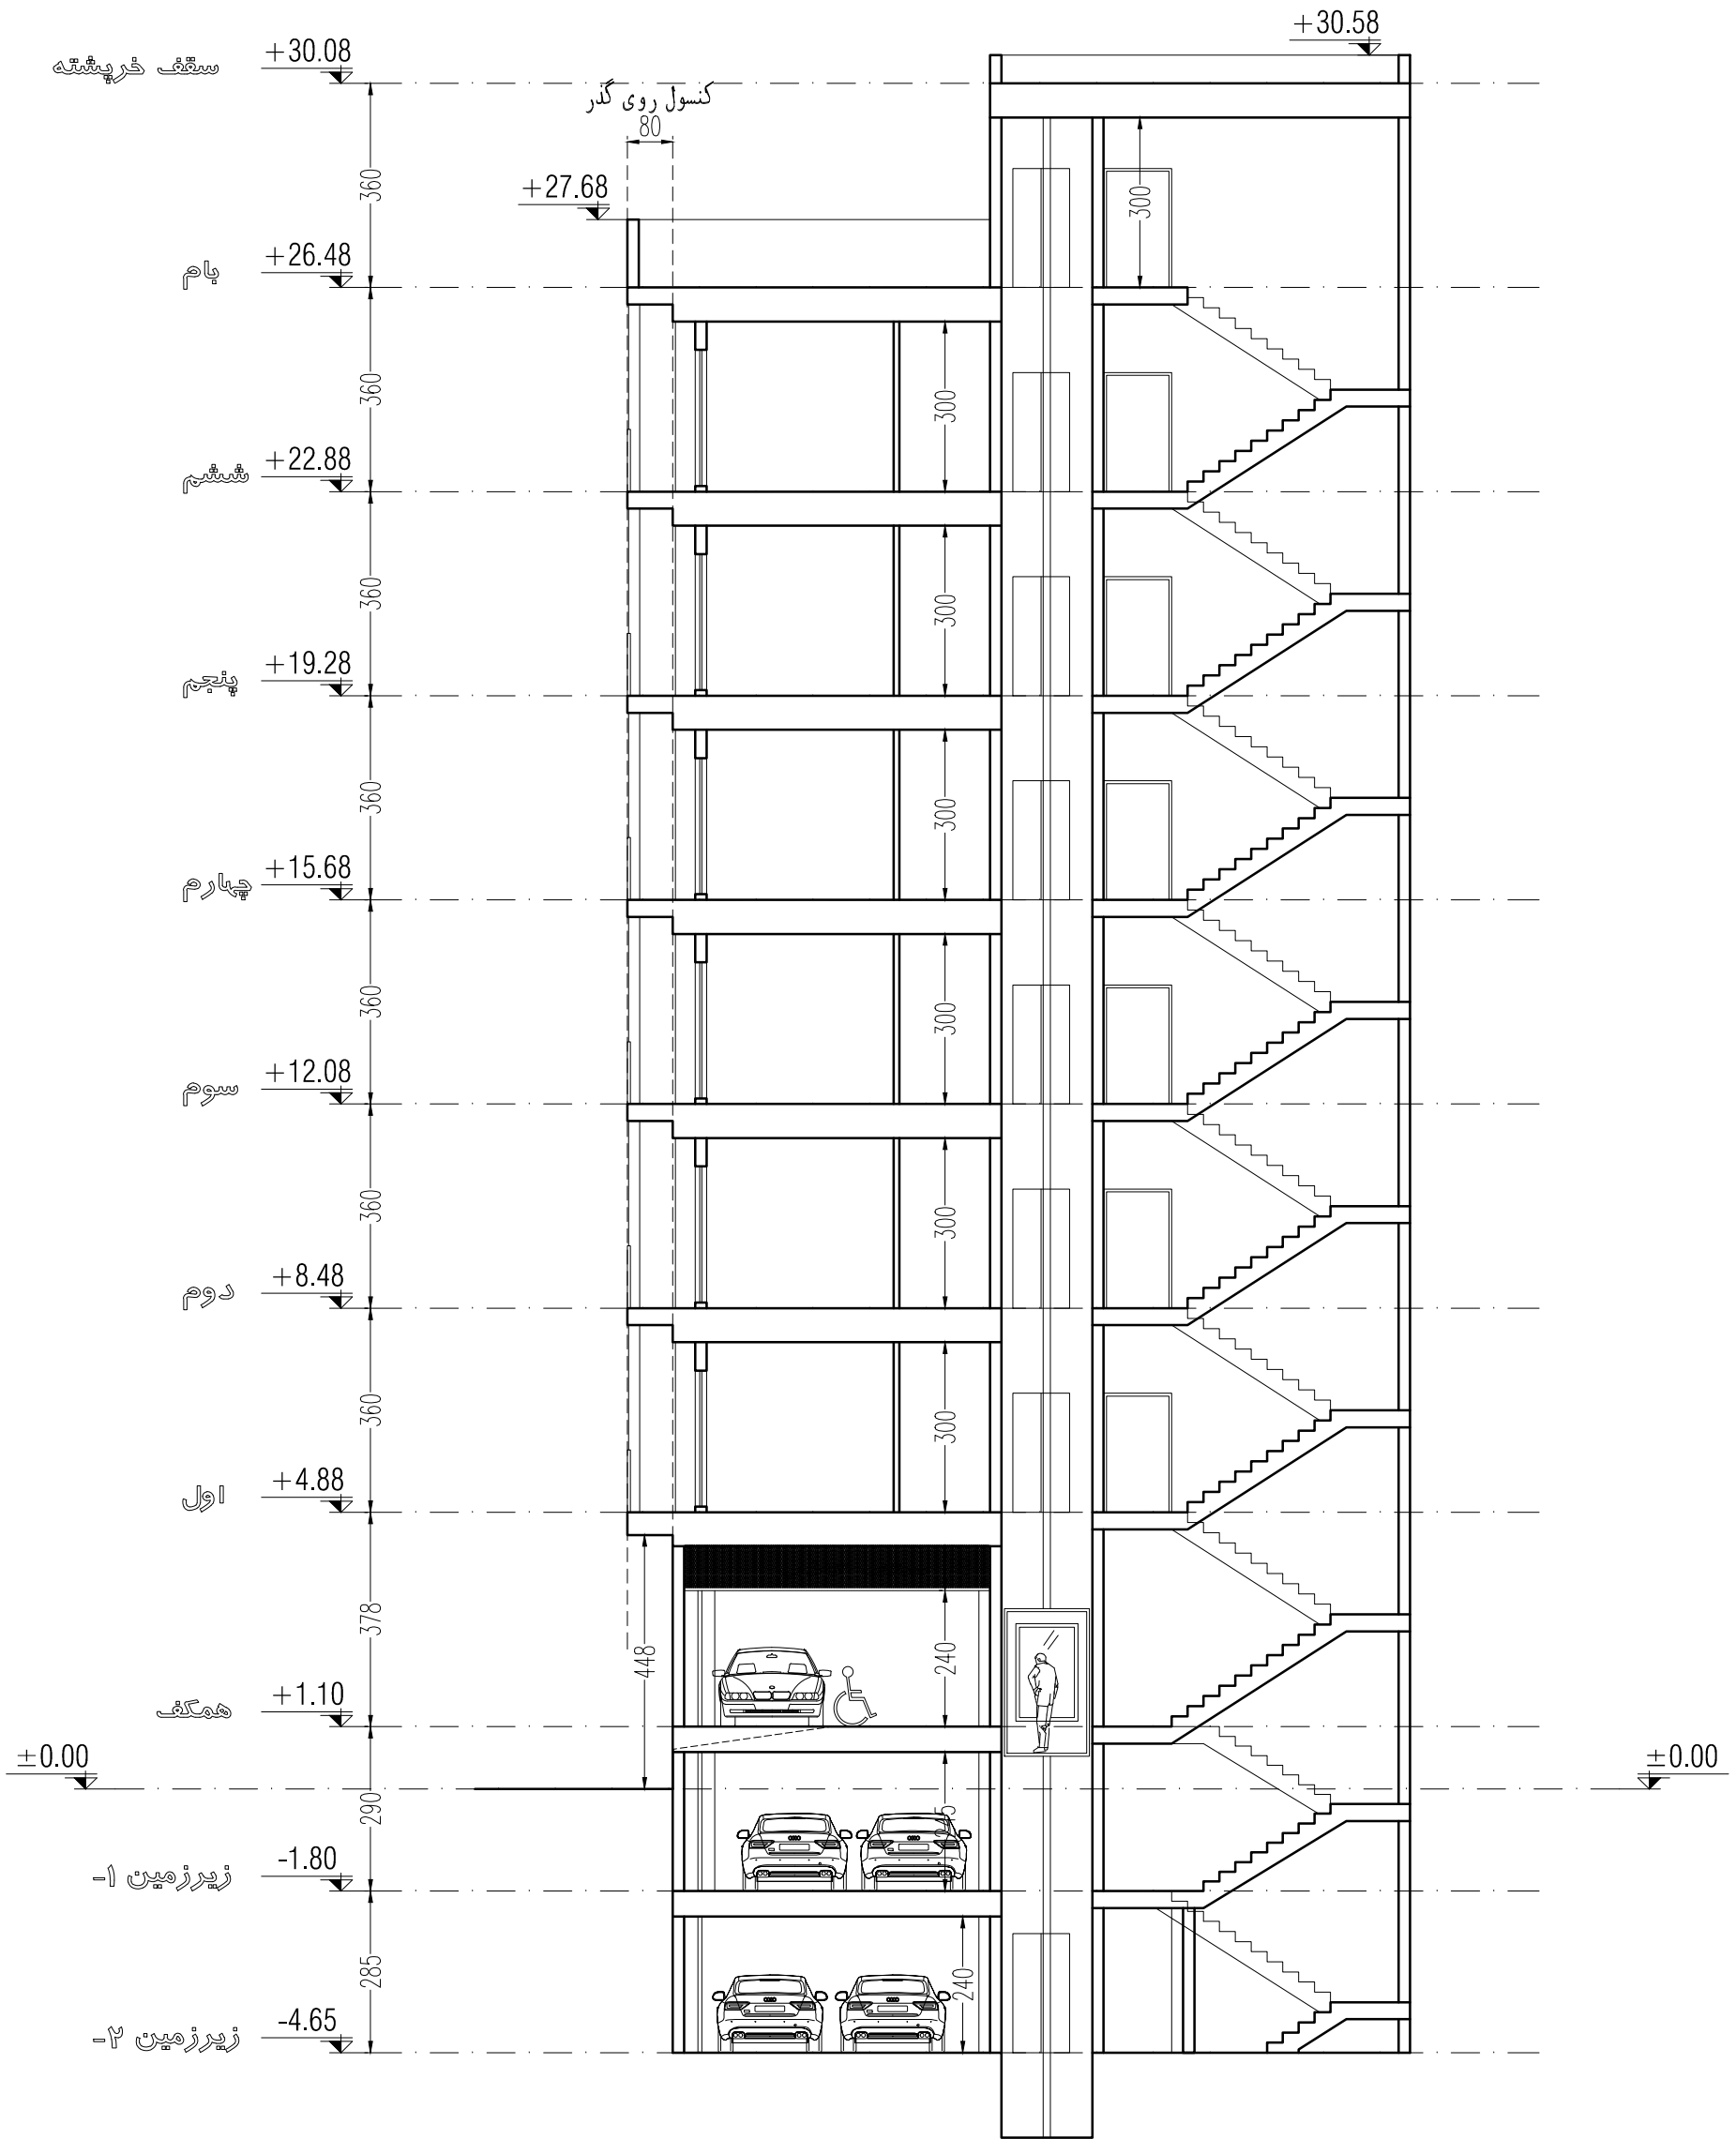

پریش A-A

مقیاس : ۱/۱۵۰

شماره تغییر	شرح	تاریخ
نام کارفرما:	پرونده کامپیوتری	
نام مالک:	پلاک نقشه	
شرح نقشه:	PROJ. NAME:	
شماره نقشه:	DESIGN:	
DATE:	DATE:	
SCALE:	SCALE:	
UNIT:	UNIT:	





