



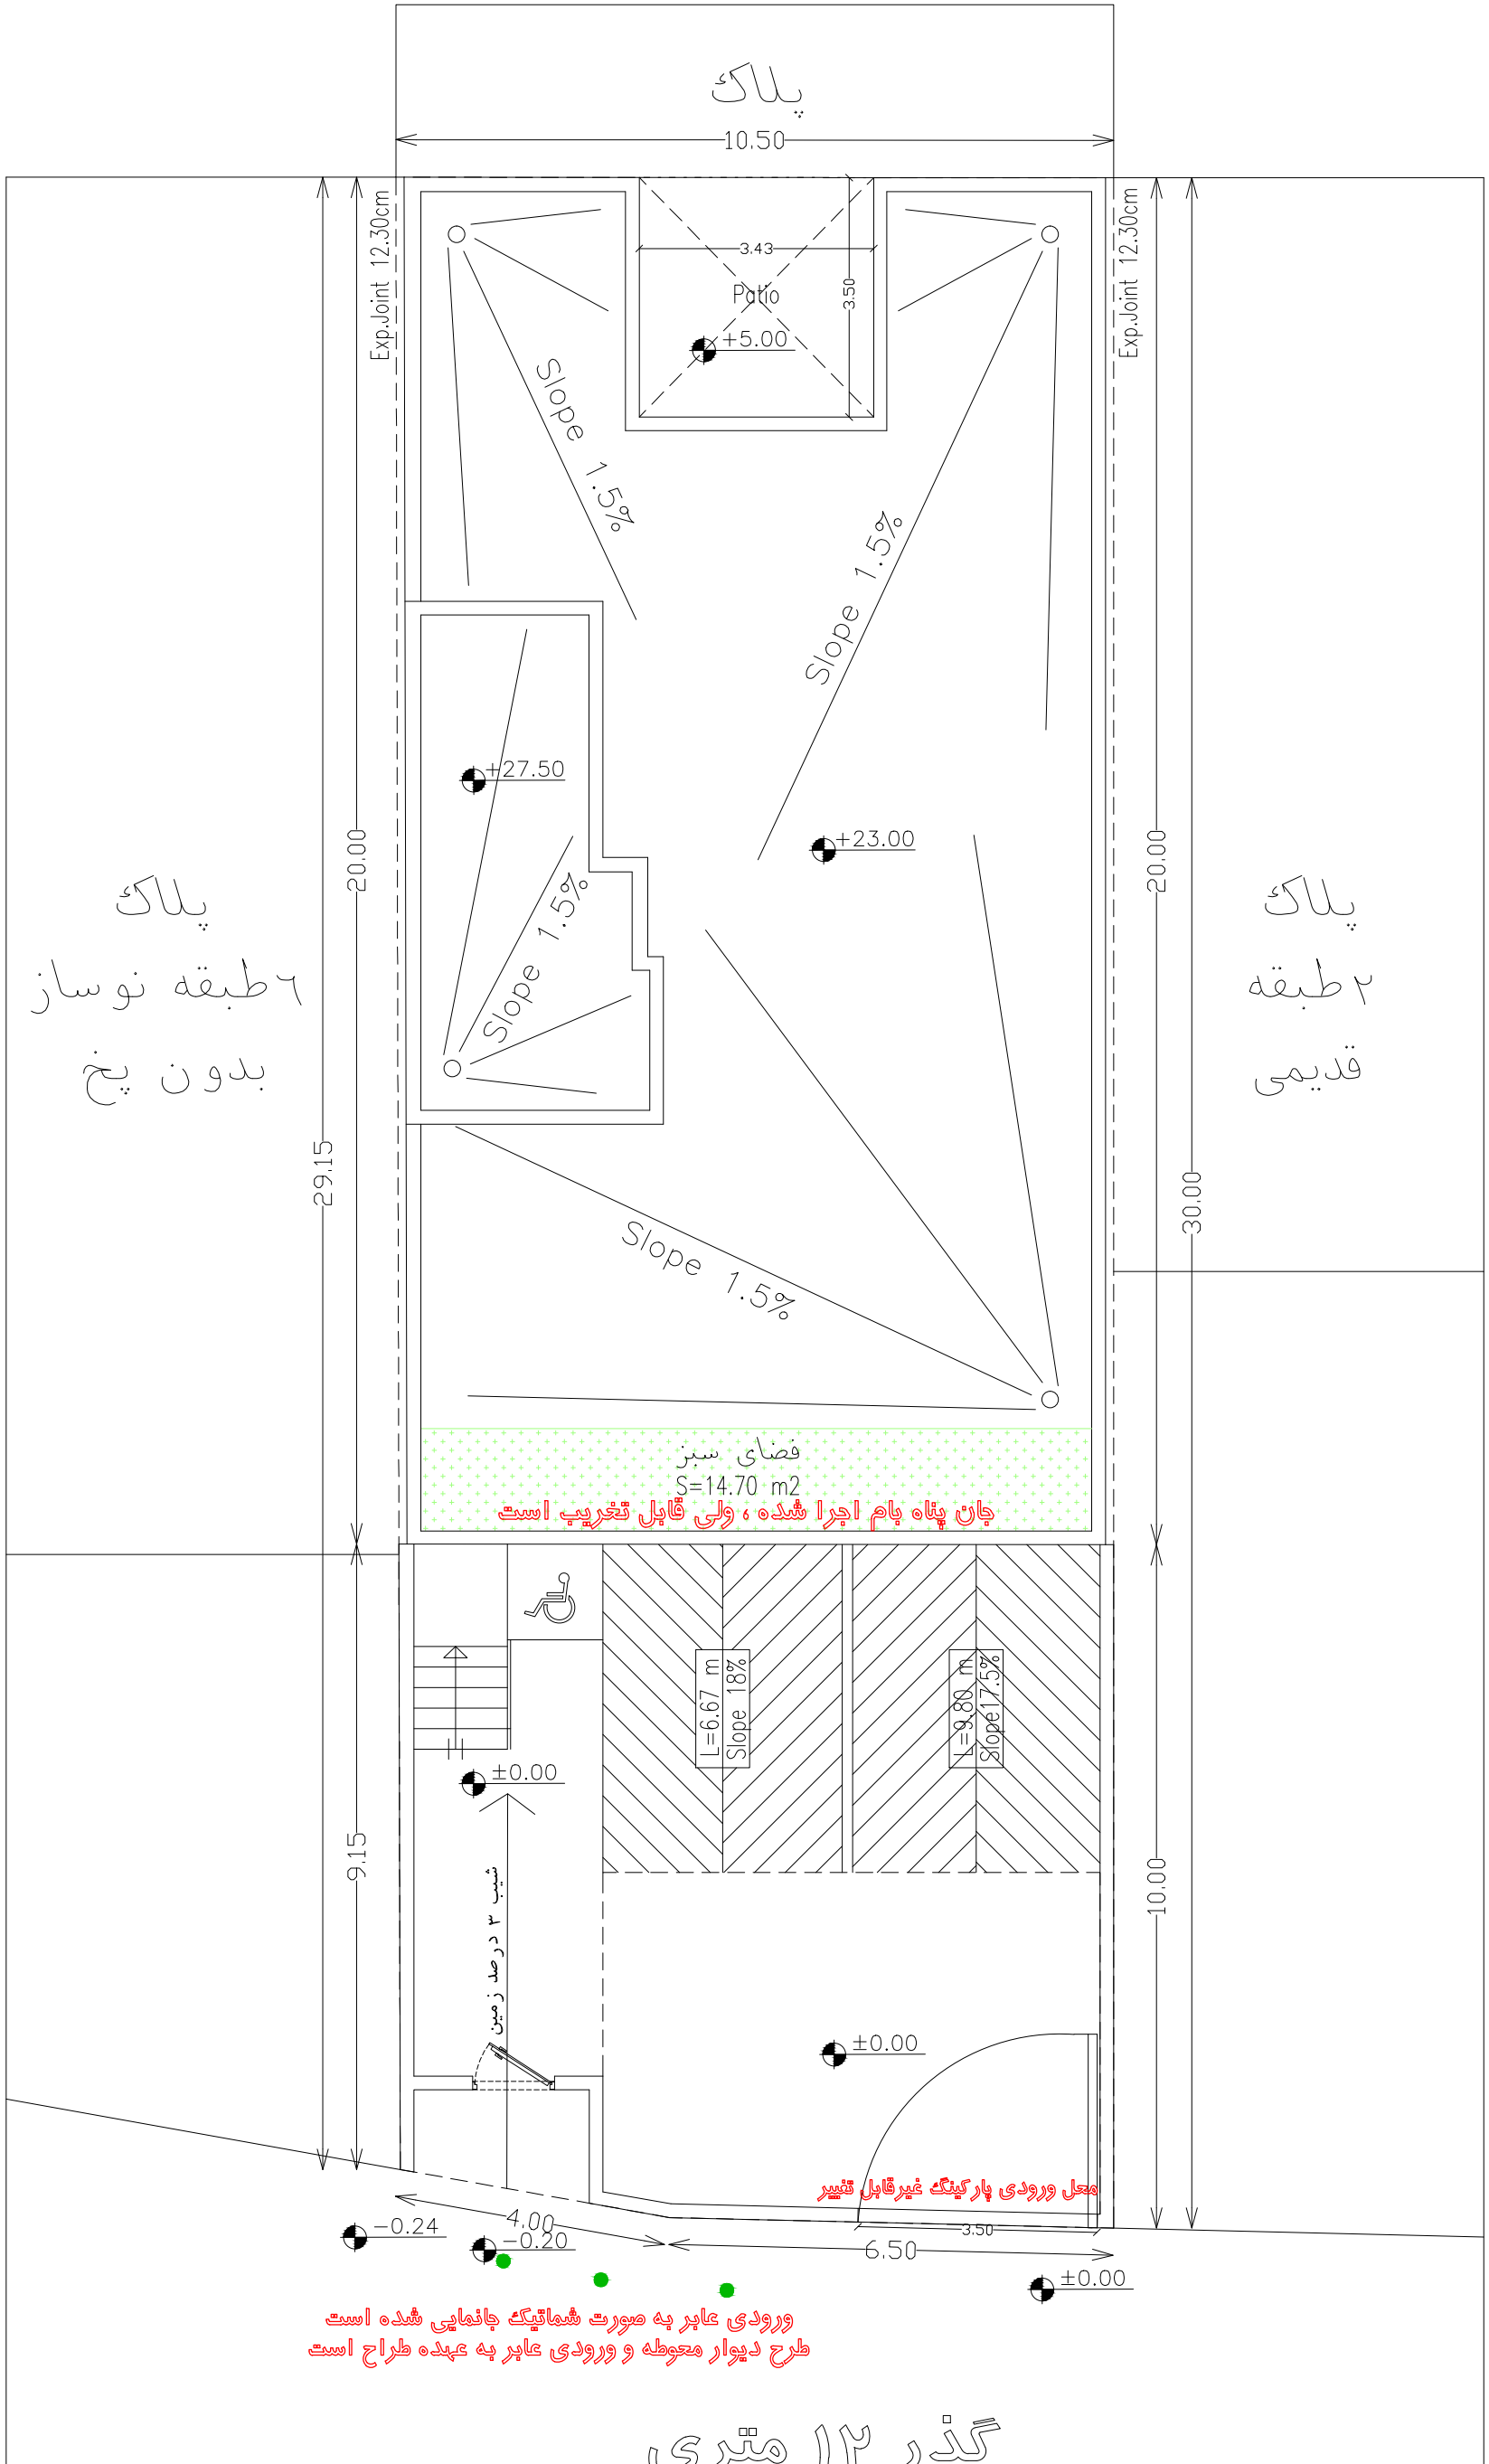


30 BUILDING
COMPETITION

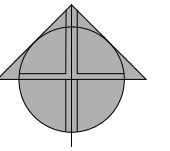

گذر ۱۲ متری
کوچه اردیبهشت مرکزی




1/5

سایت پلان

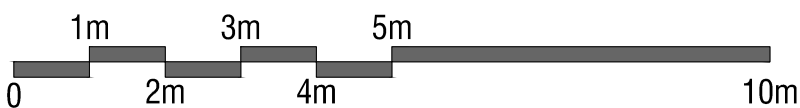



30 BUILDING
COMPETITION

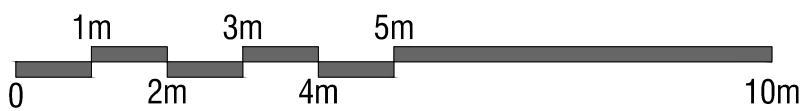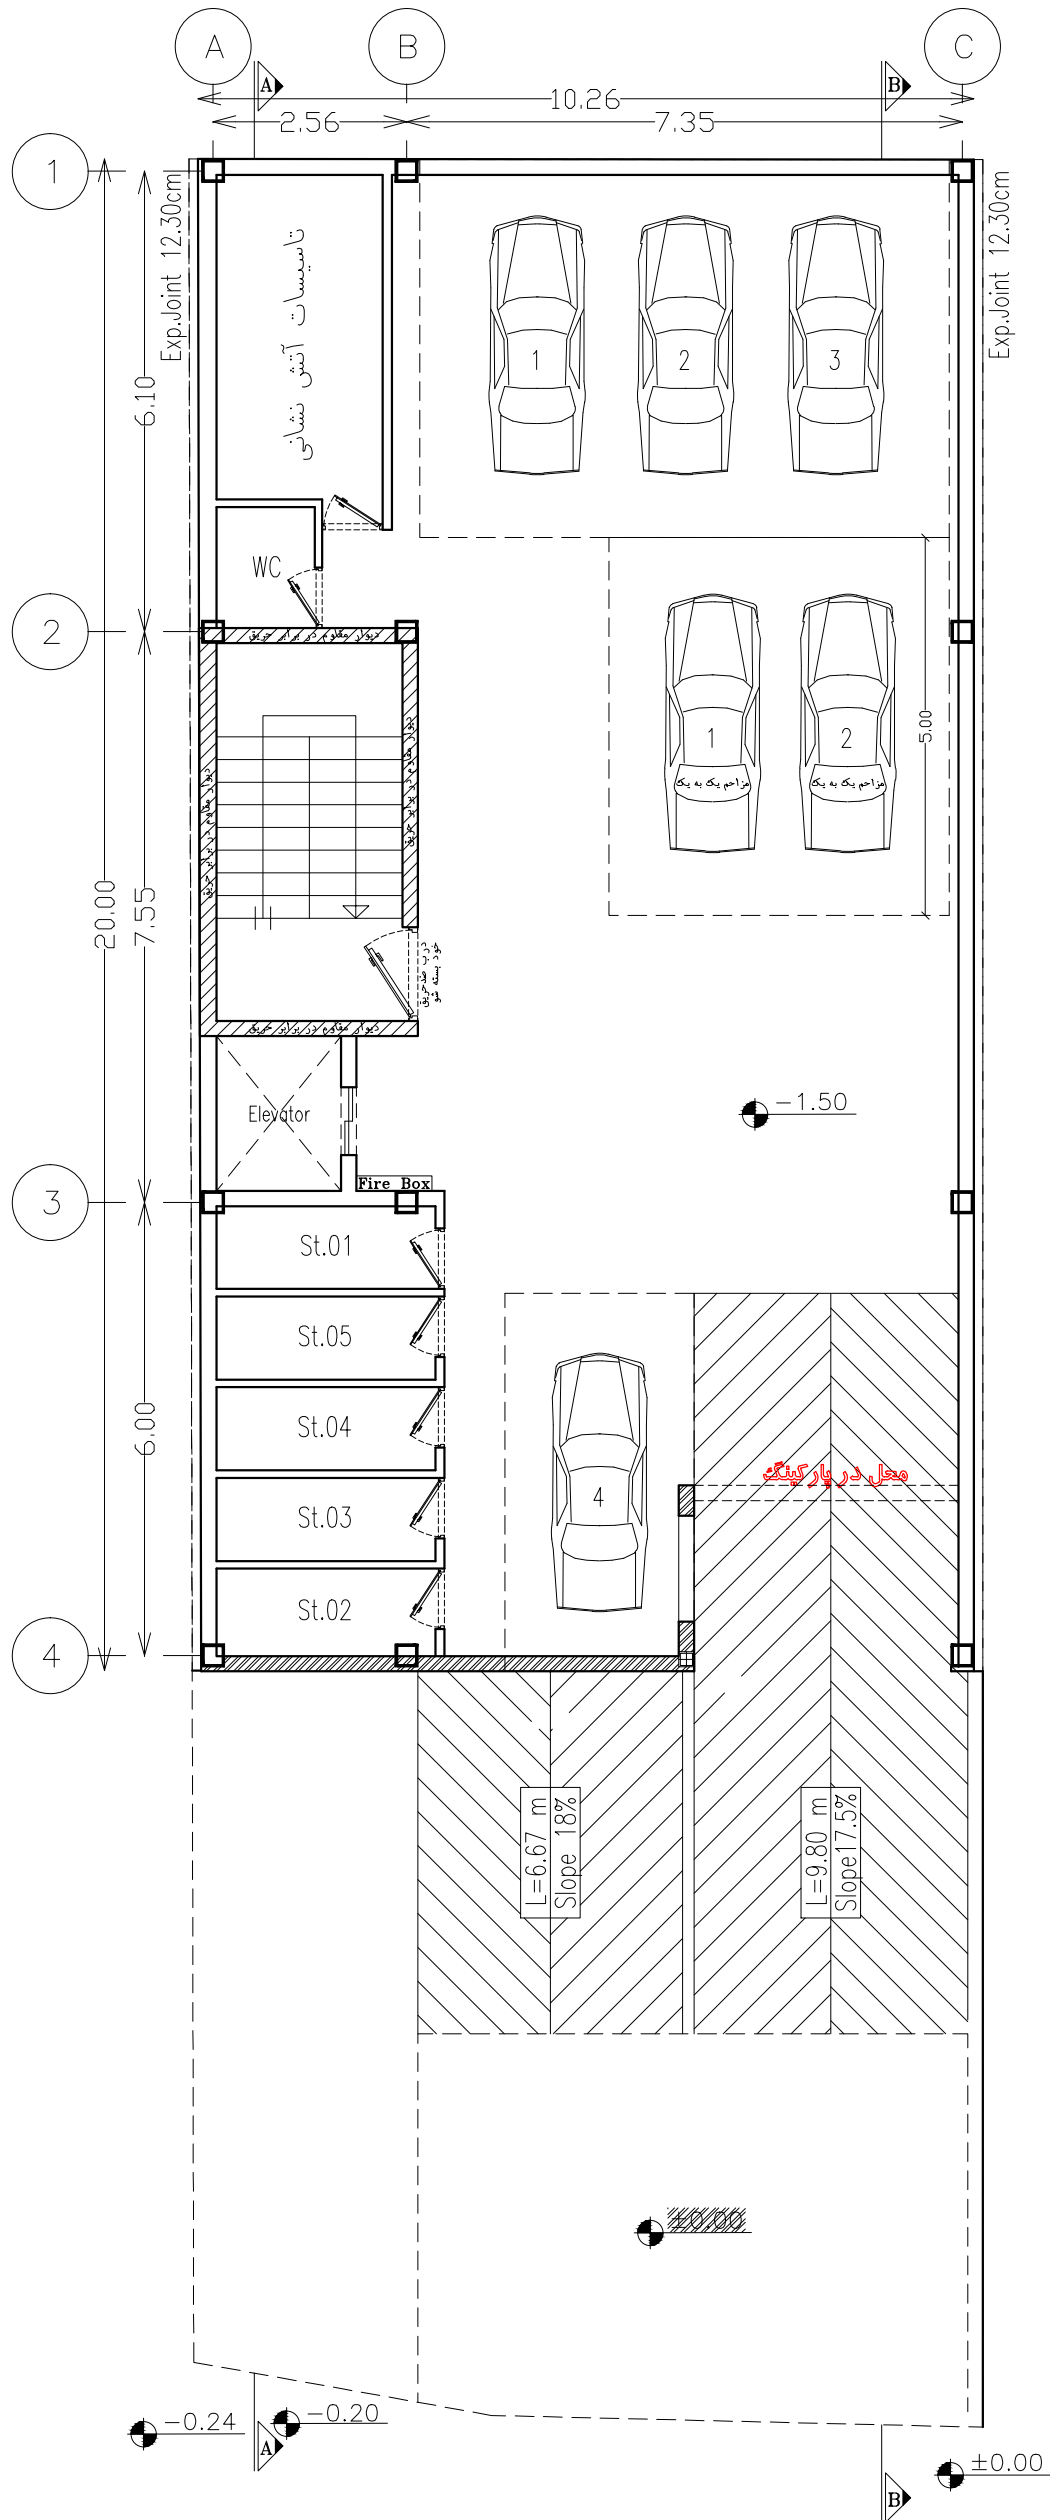
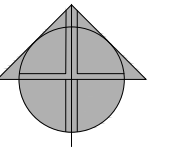


2/5


پلان زیرزمین ۱-



30 BUILDING
COMPETITION

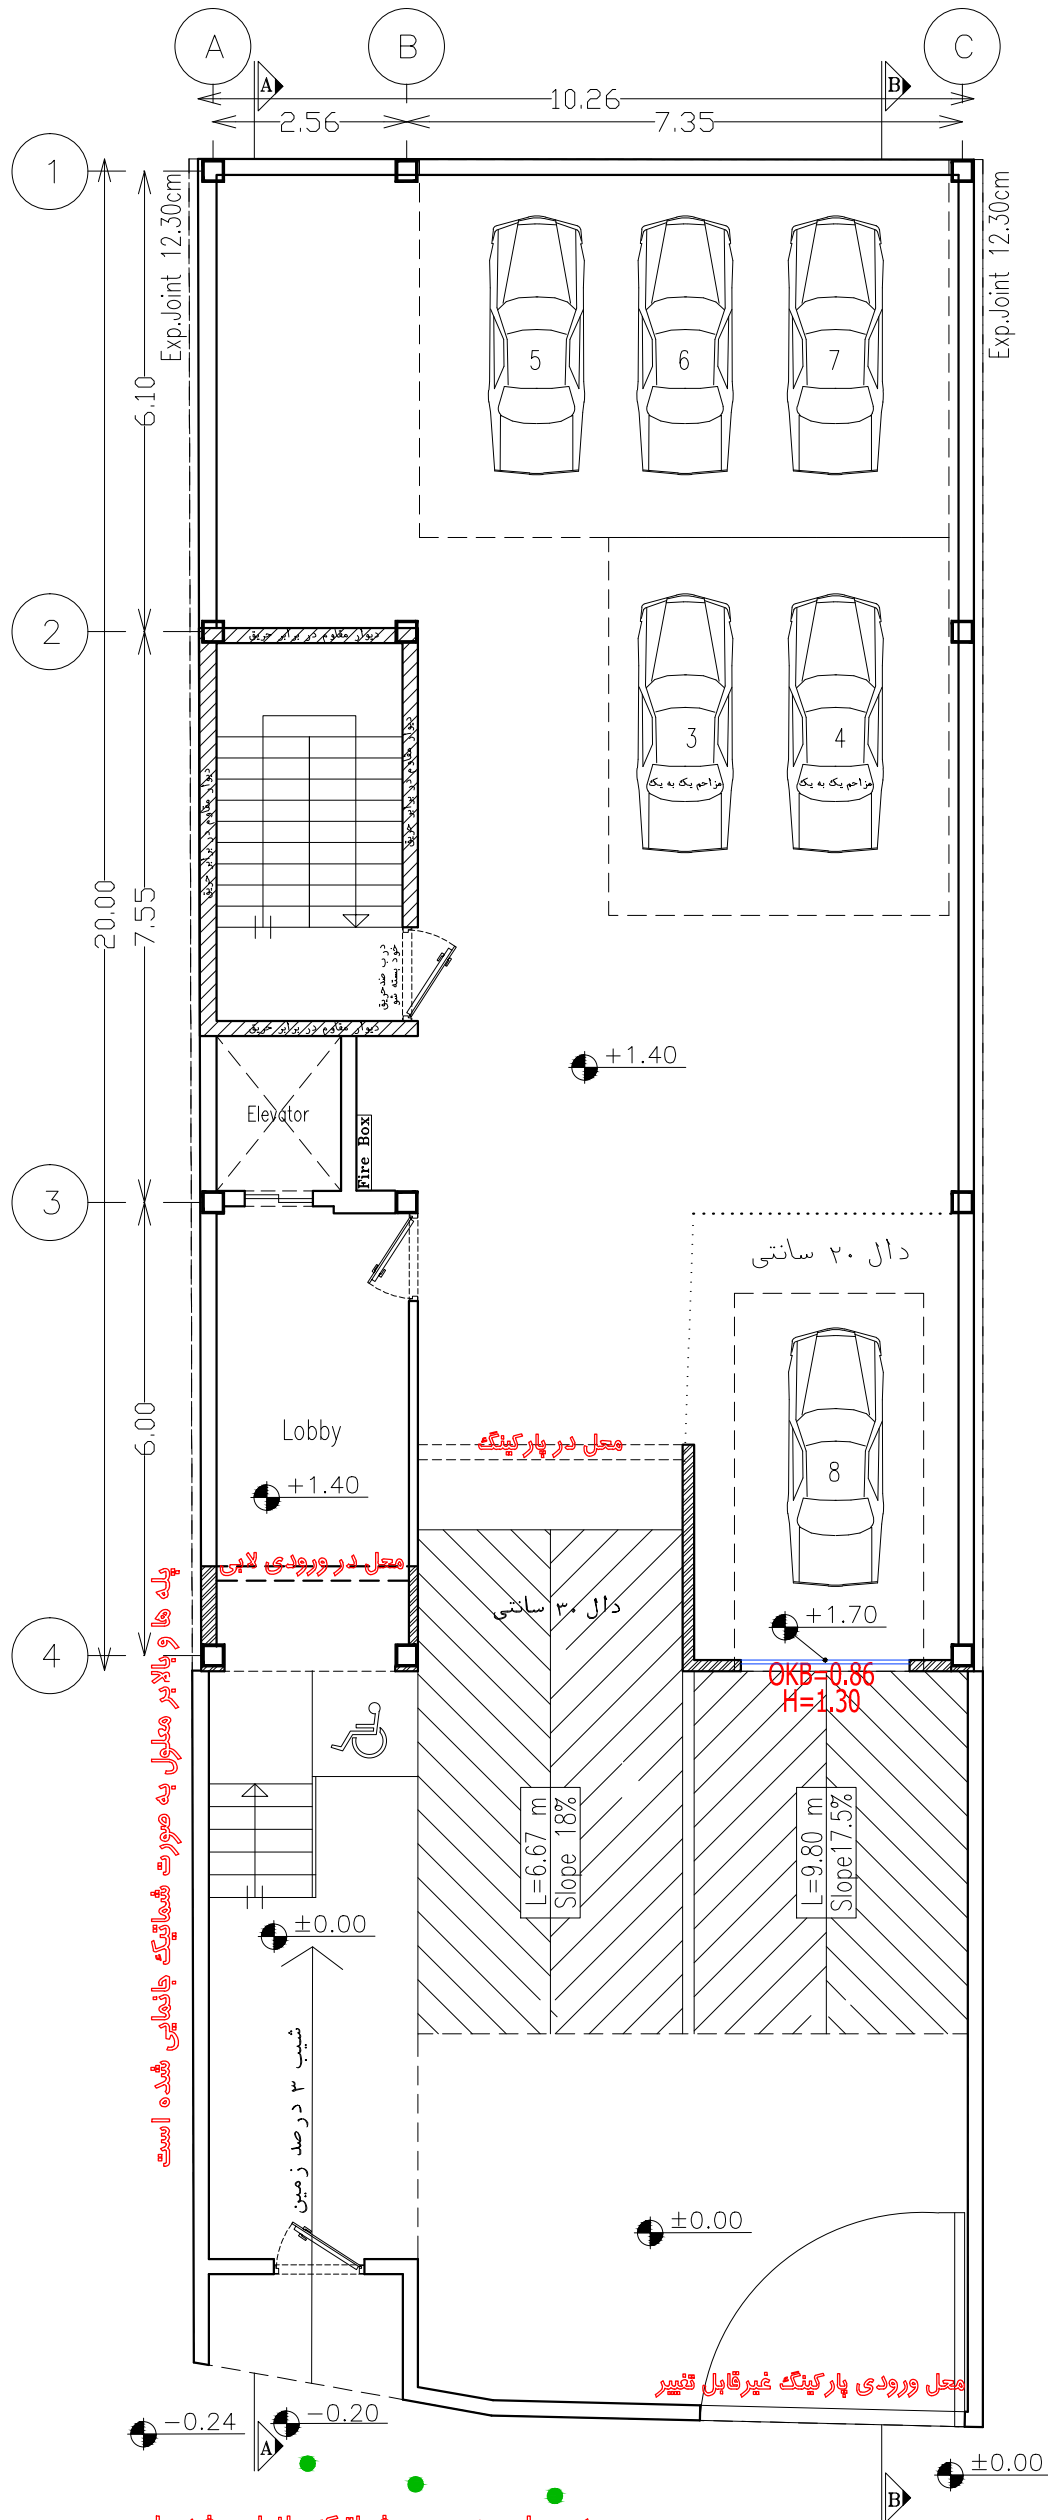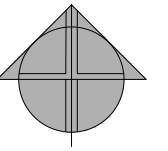

ورودی عابر به صورت شماتیک جانمایی شده است
طرح دیوار معوطه و ورودی عابر به عهده طراح است


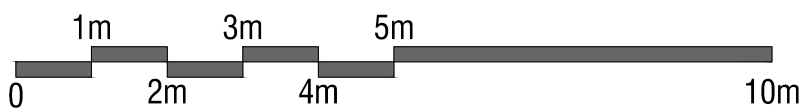


3/5

پلان همگف





30 BUILDING
COMPETITION

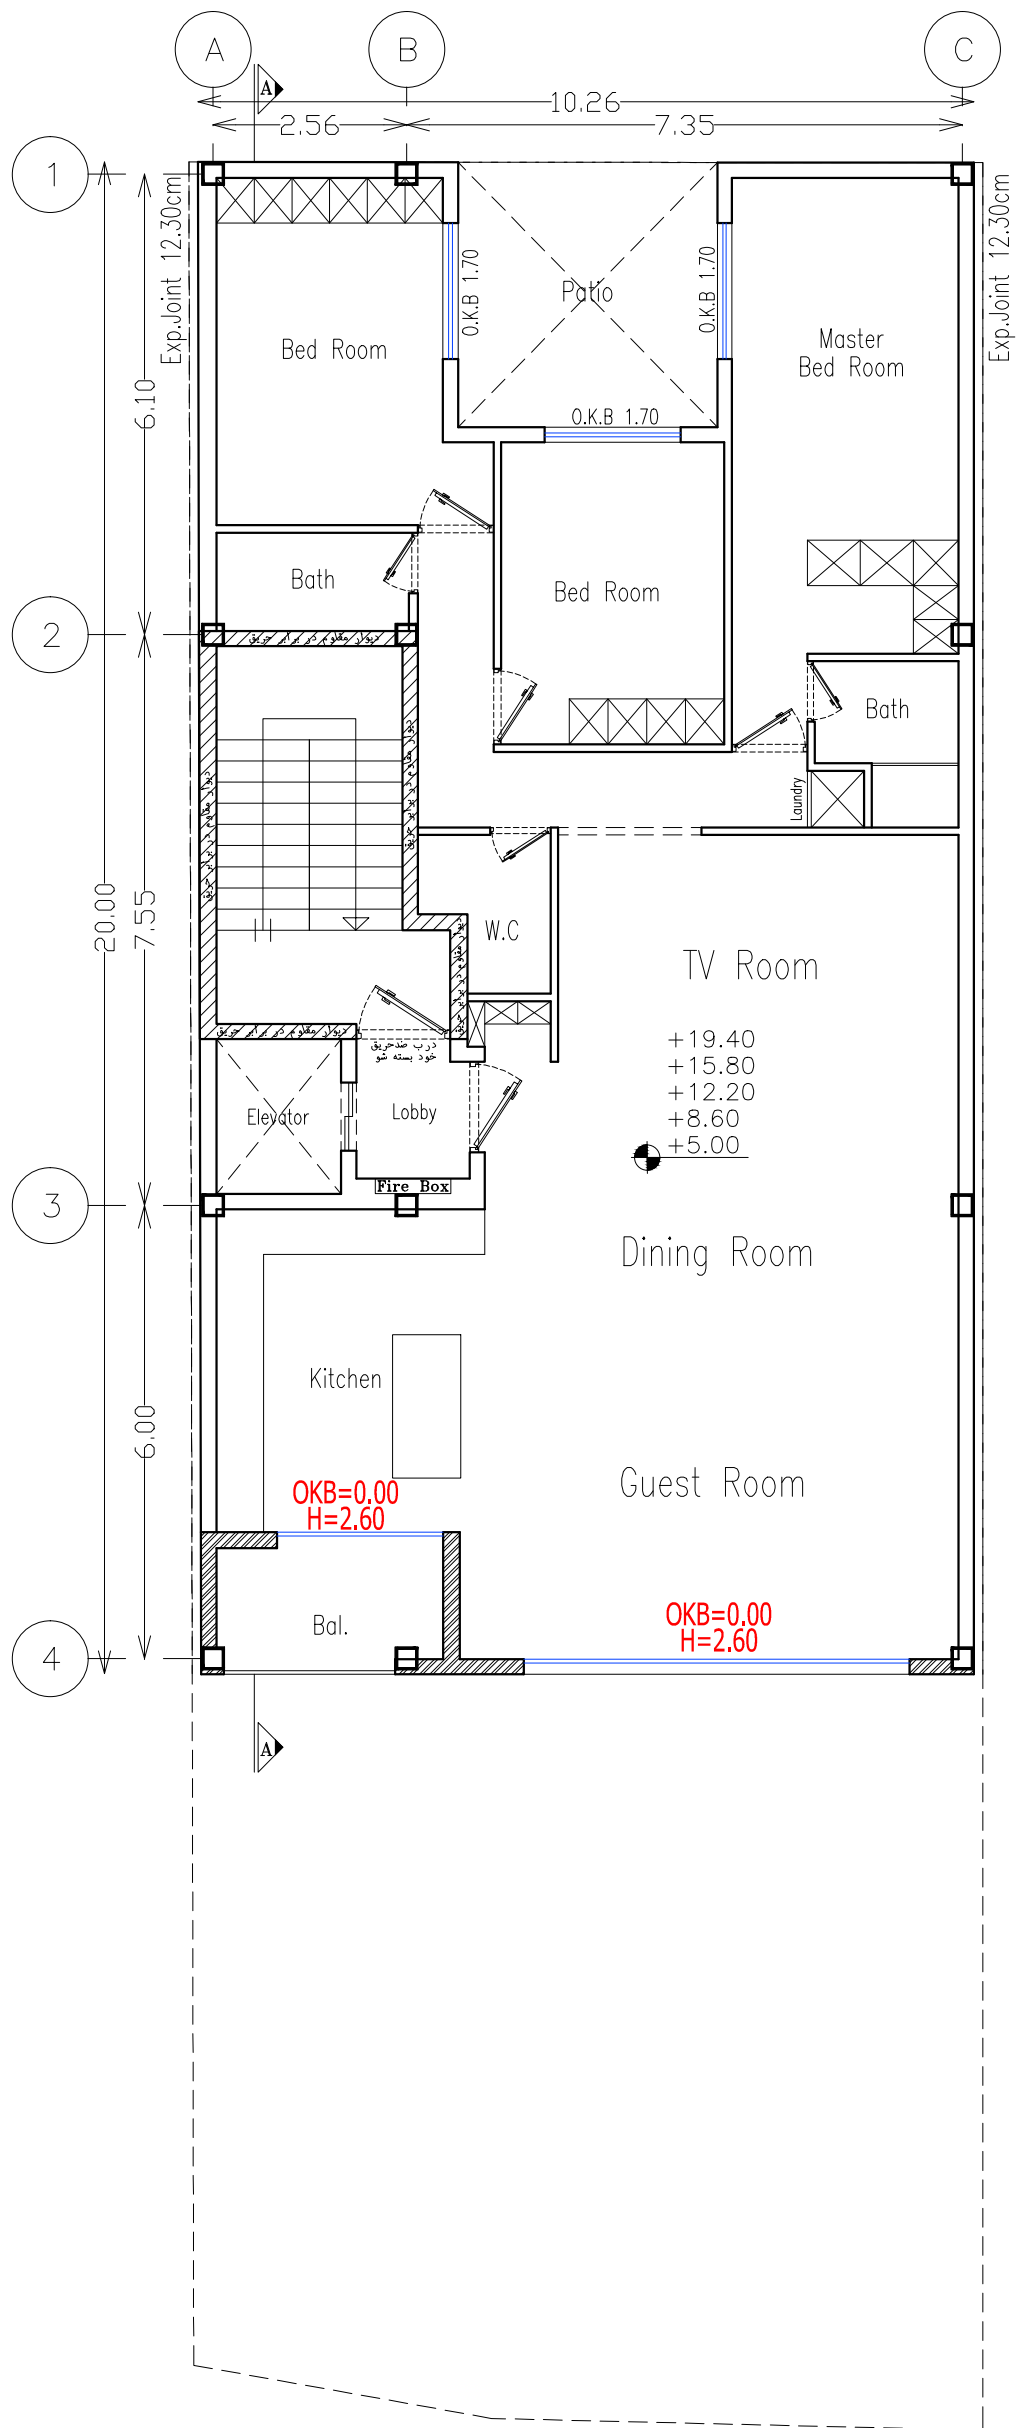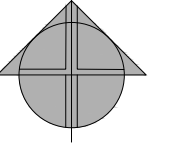

4/5

پلان طبقات اول تا پنجم

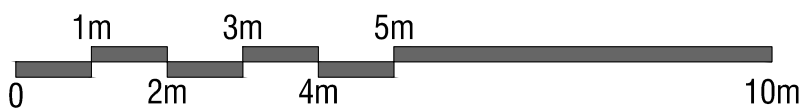

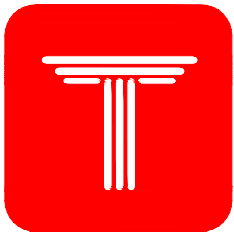

30 BUILDING
COMPETITION

