



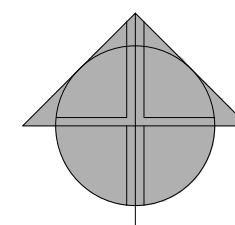


DARMA
COMPETITION



خیابان یکطرفه

گذر ۱۰ متری
کوچه درفش

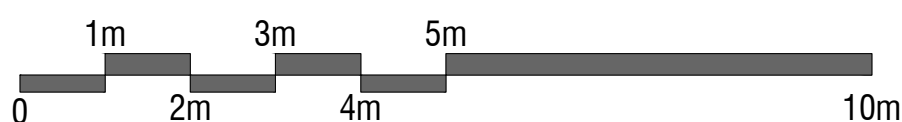
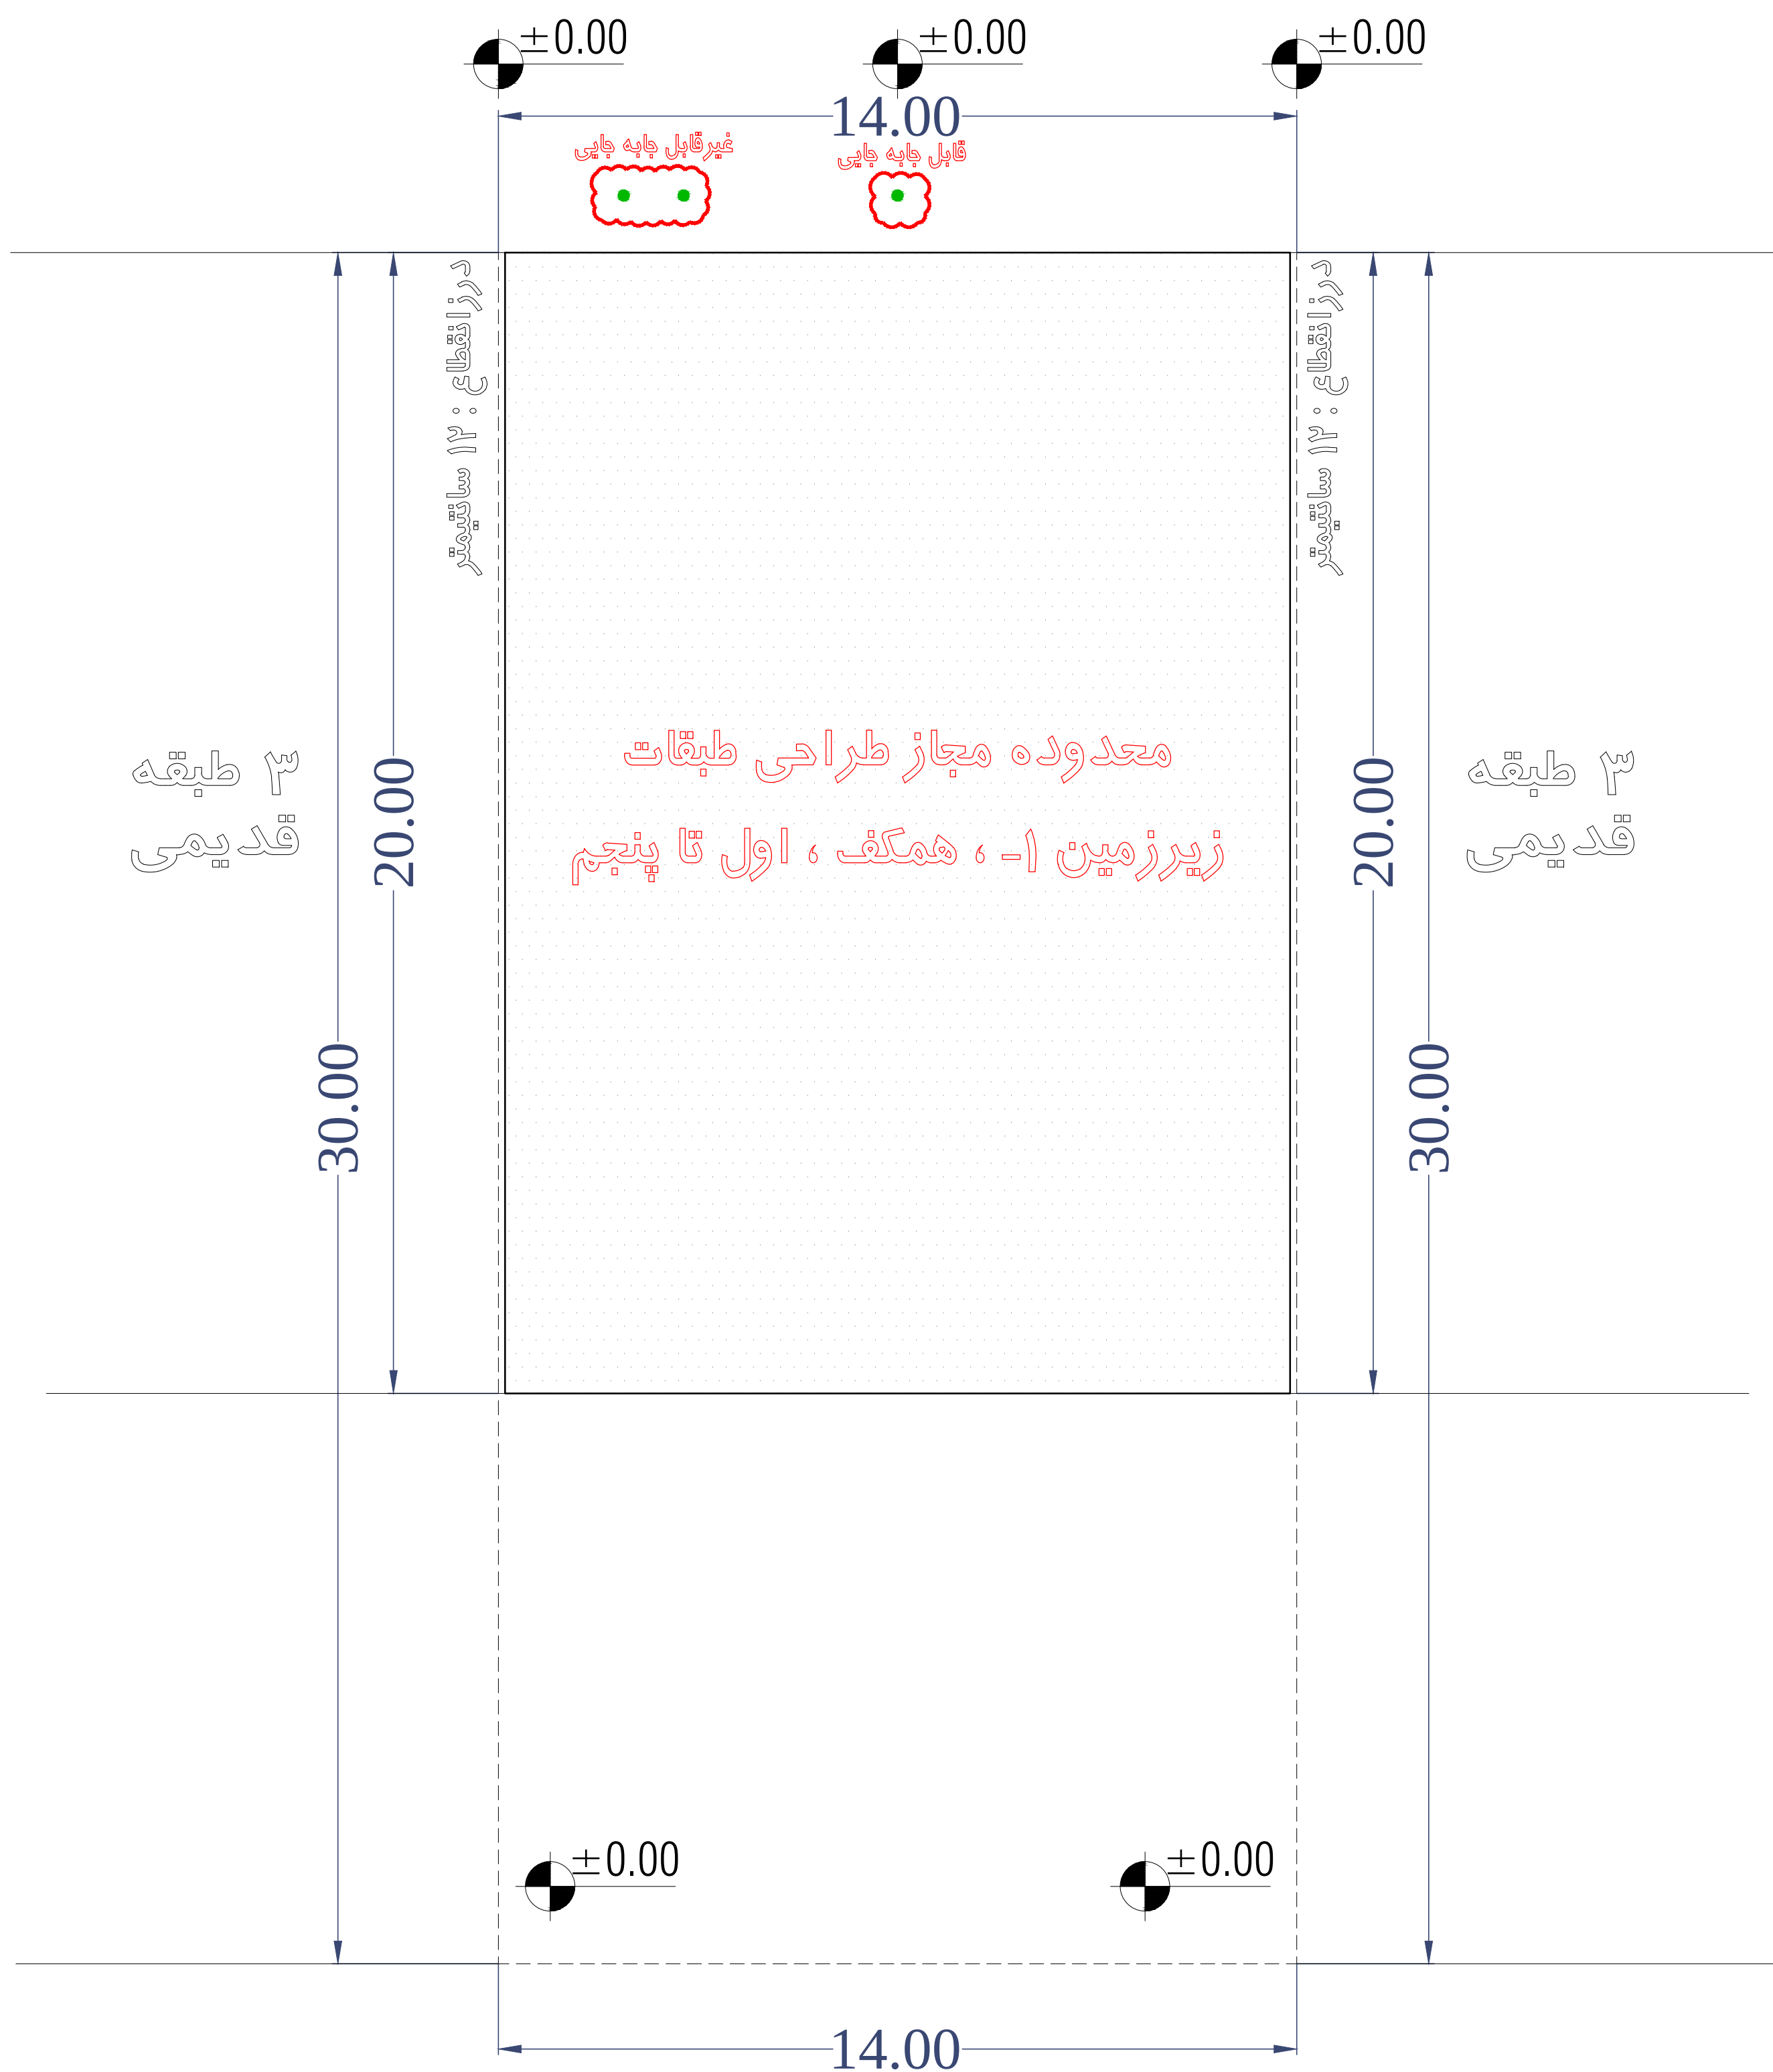


1/3

معدوده مجاز طراحی طبقات زیرزمین ۱-، همکف، اول تا پنجم



DARMA
COMPETITION

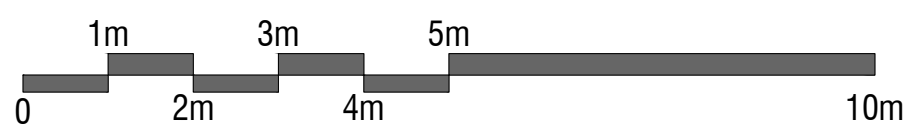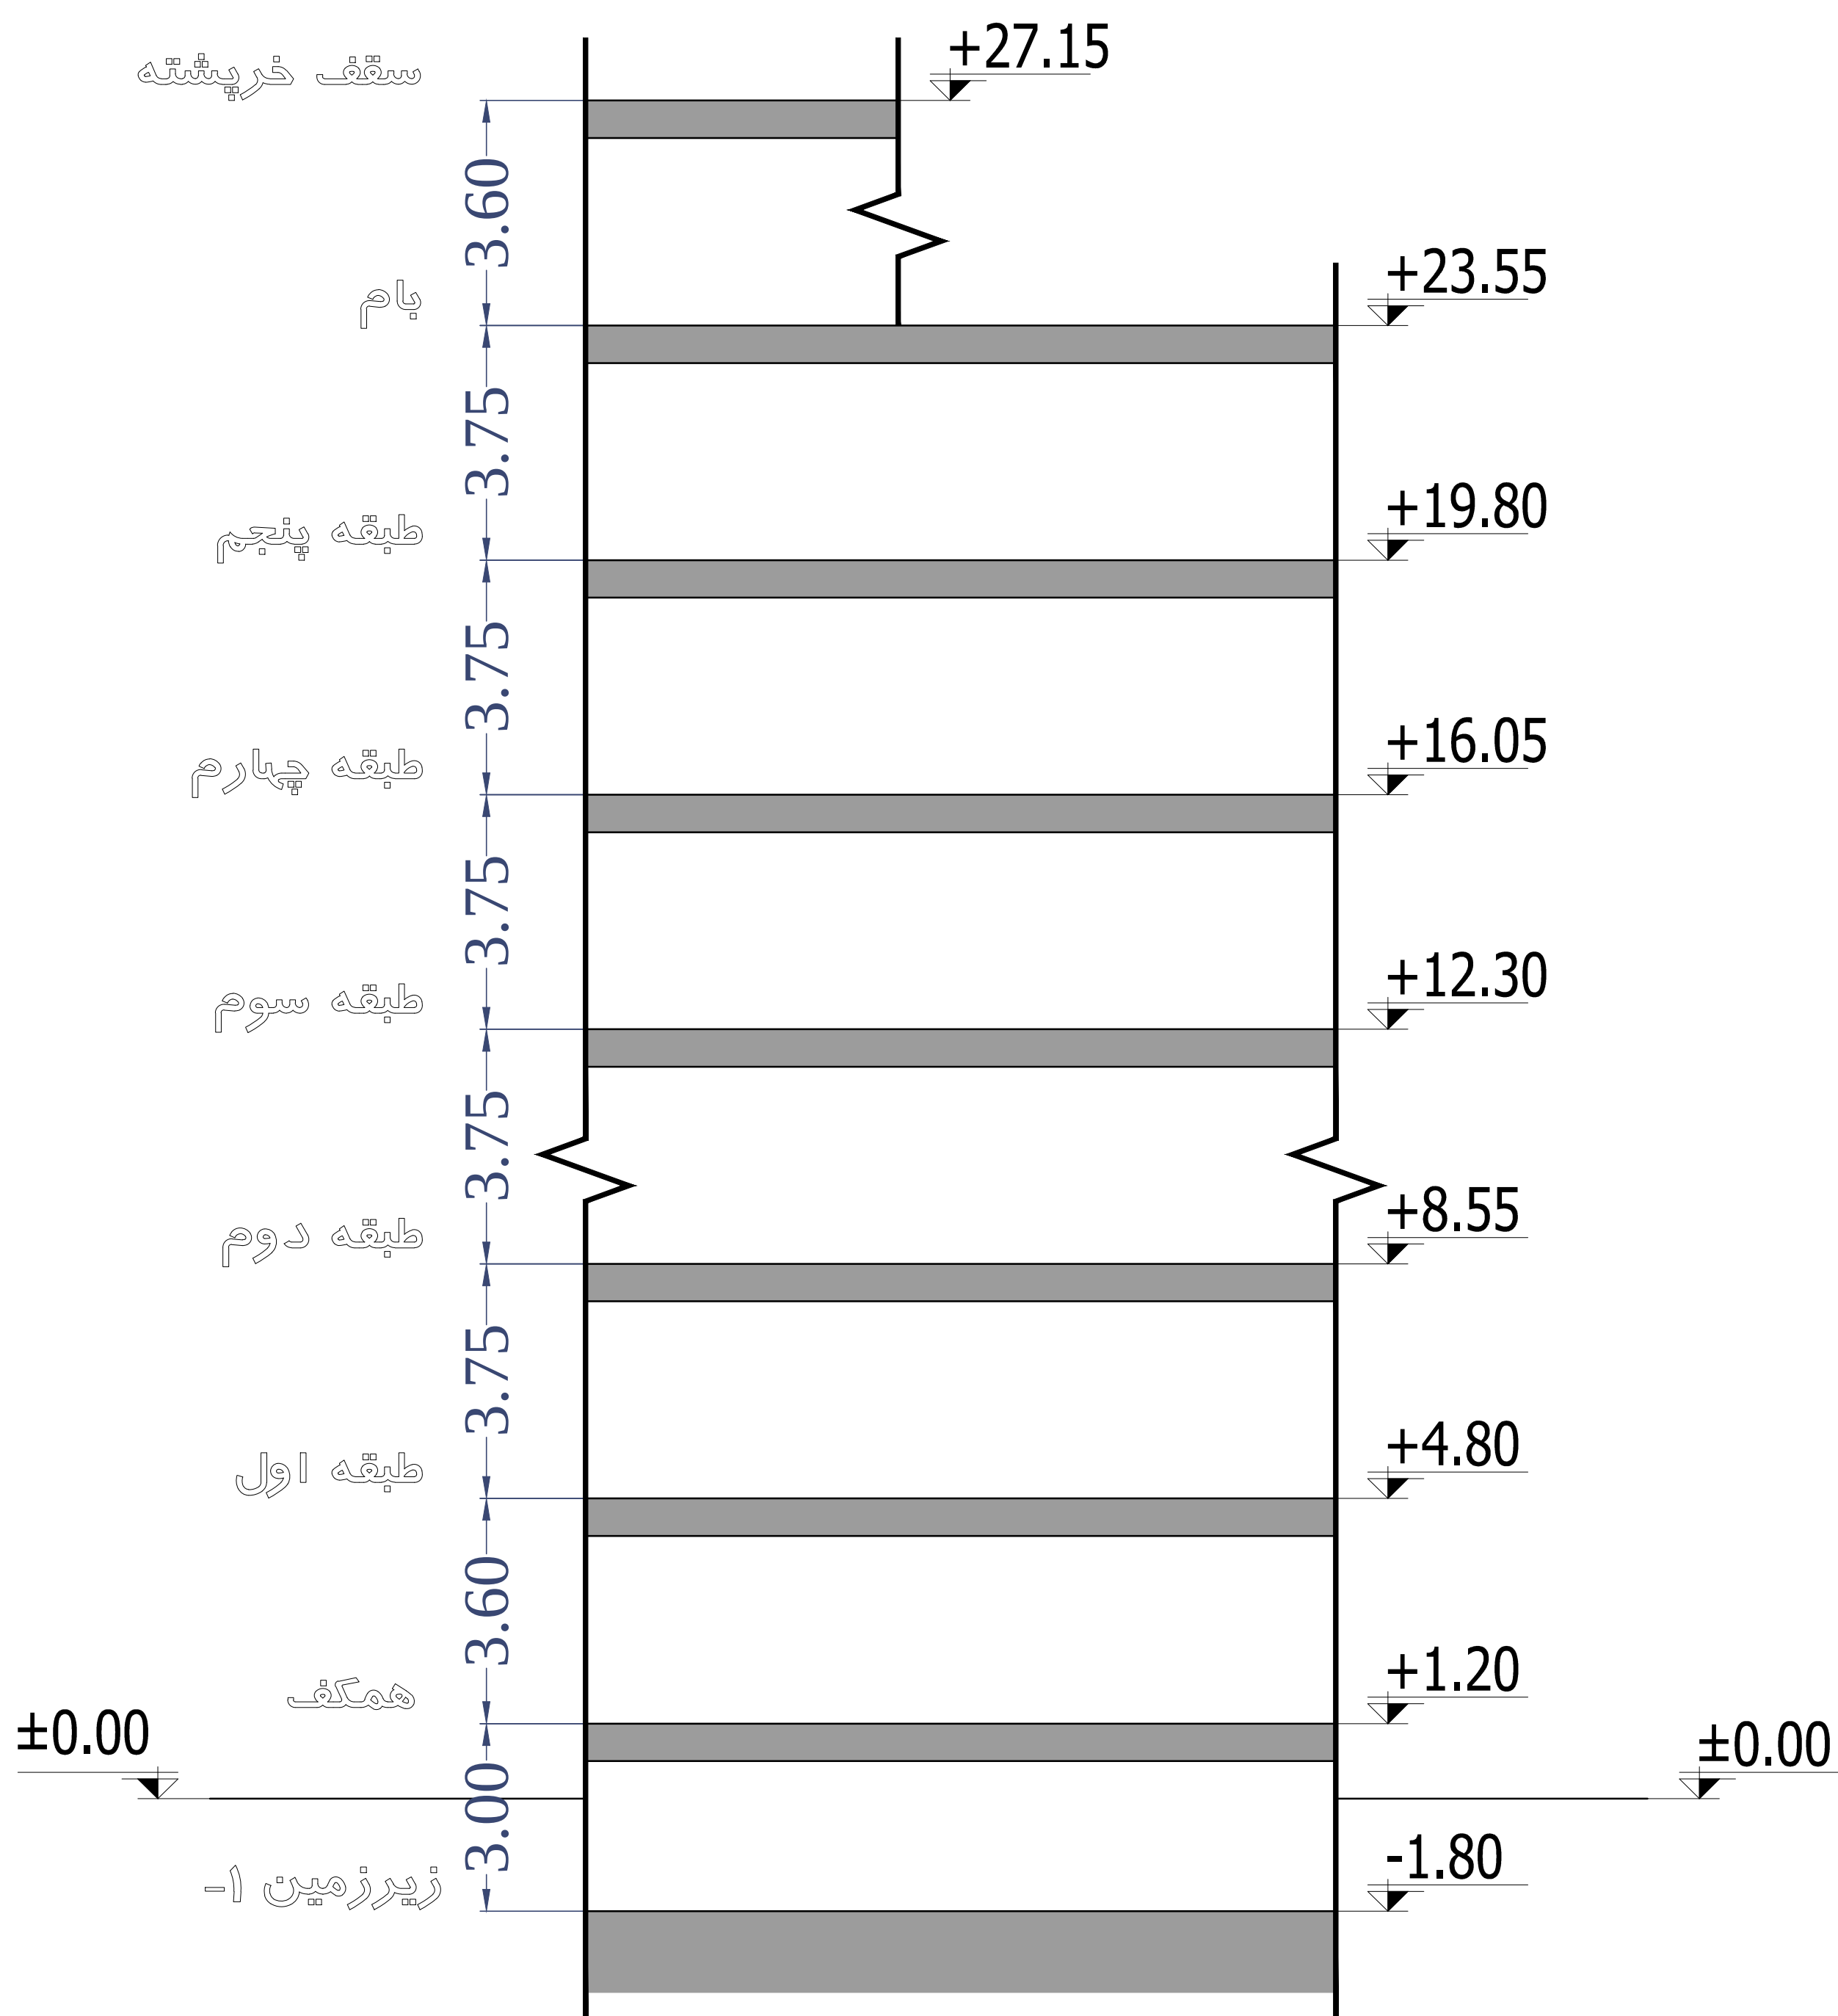



DARMA
COMPETITION

جدول مساحت کلی مسابقه دارما

کاربری طبقات	مسکونی			پارکینگ تعداد	انبار		مساحت کل طبقه مساحت
	واحد	مساحت	مساحت واحدها		واحد	مساحت	
زیرزمین ۱-	-	-	-	00	0	00.00	000.00
همکف	-	-	-	-	-	-	000.00
اول	3	000.00	واحد ۱ : 000.00 واحد ۲ : 000.00 واحد ۳ : 000.00	-	-	-	000.00
دوم	3	000.00	واحد ۱ : 000.00 واحد ۲ : 000.00 واحد ۳ : 000.00	-	-	-	000.00
سوم	3	000.00	واحد ۱ : 000.00 واحد ۲ : 000.00 واحد ۳ : 000.00	-	-	-	000.00
چهارم	3	000.00	واحد ۱ : 000.00 واحد ۲ : 000.00 واحد ۳ : 000.00	-	-	-	000.00
پنجم	3	000.00	واحد ۱ : 000.00 واحد ۲ : 000.00 واحد ۳ : 000.00	-	-	-	000.00
جمع	مجموع مساحت مسکونی			-	مجموع مساحت انبار		مساحت کل مجموعه
	15	0000.00		-	0	00.00	0000.00

دیوارهای مشترک بین فضای مسکونی و مشاعات (راه پله، آسانسور و لابی) جزء مساحت مسکونی محاسبه می شود
نیازی به پر کردن خانه های با علامت (-) نیست
لطفا پلی لاین مساحت کل طبقه و واحدهای مسکونی در فایل اتوکد ترسیم شود