


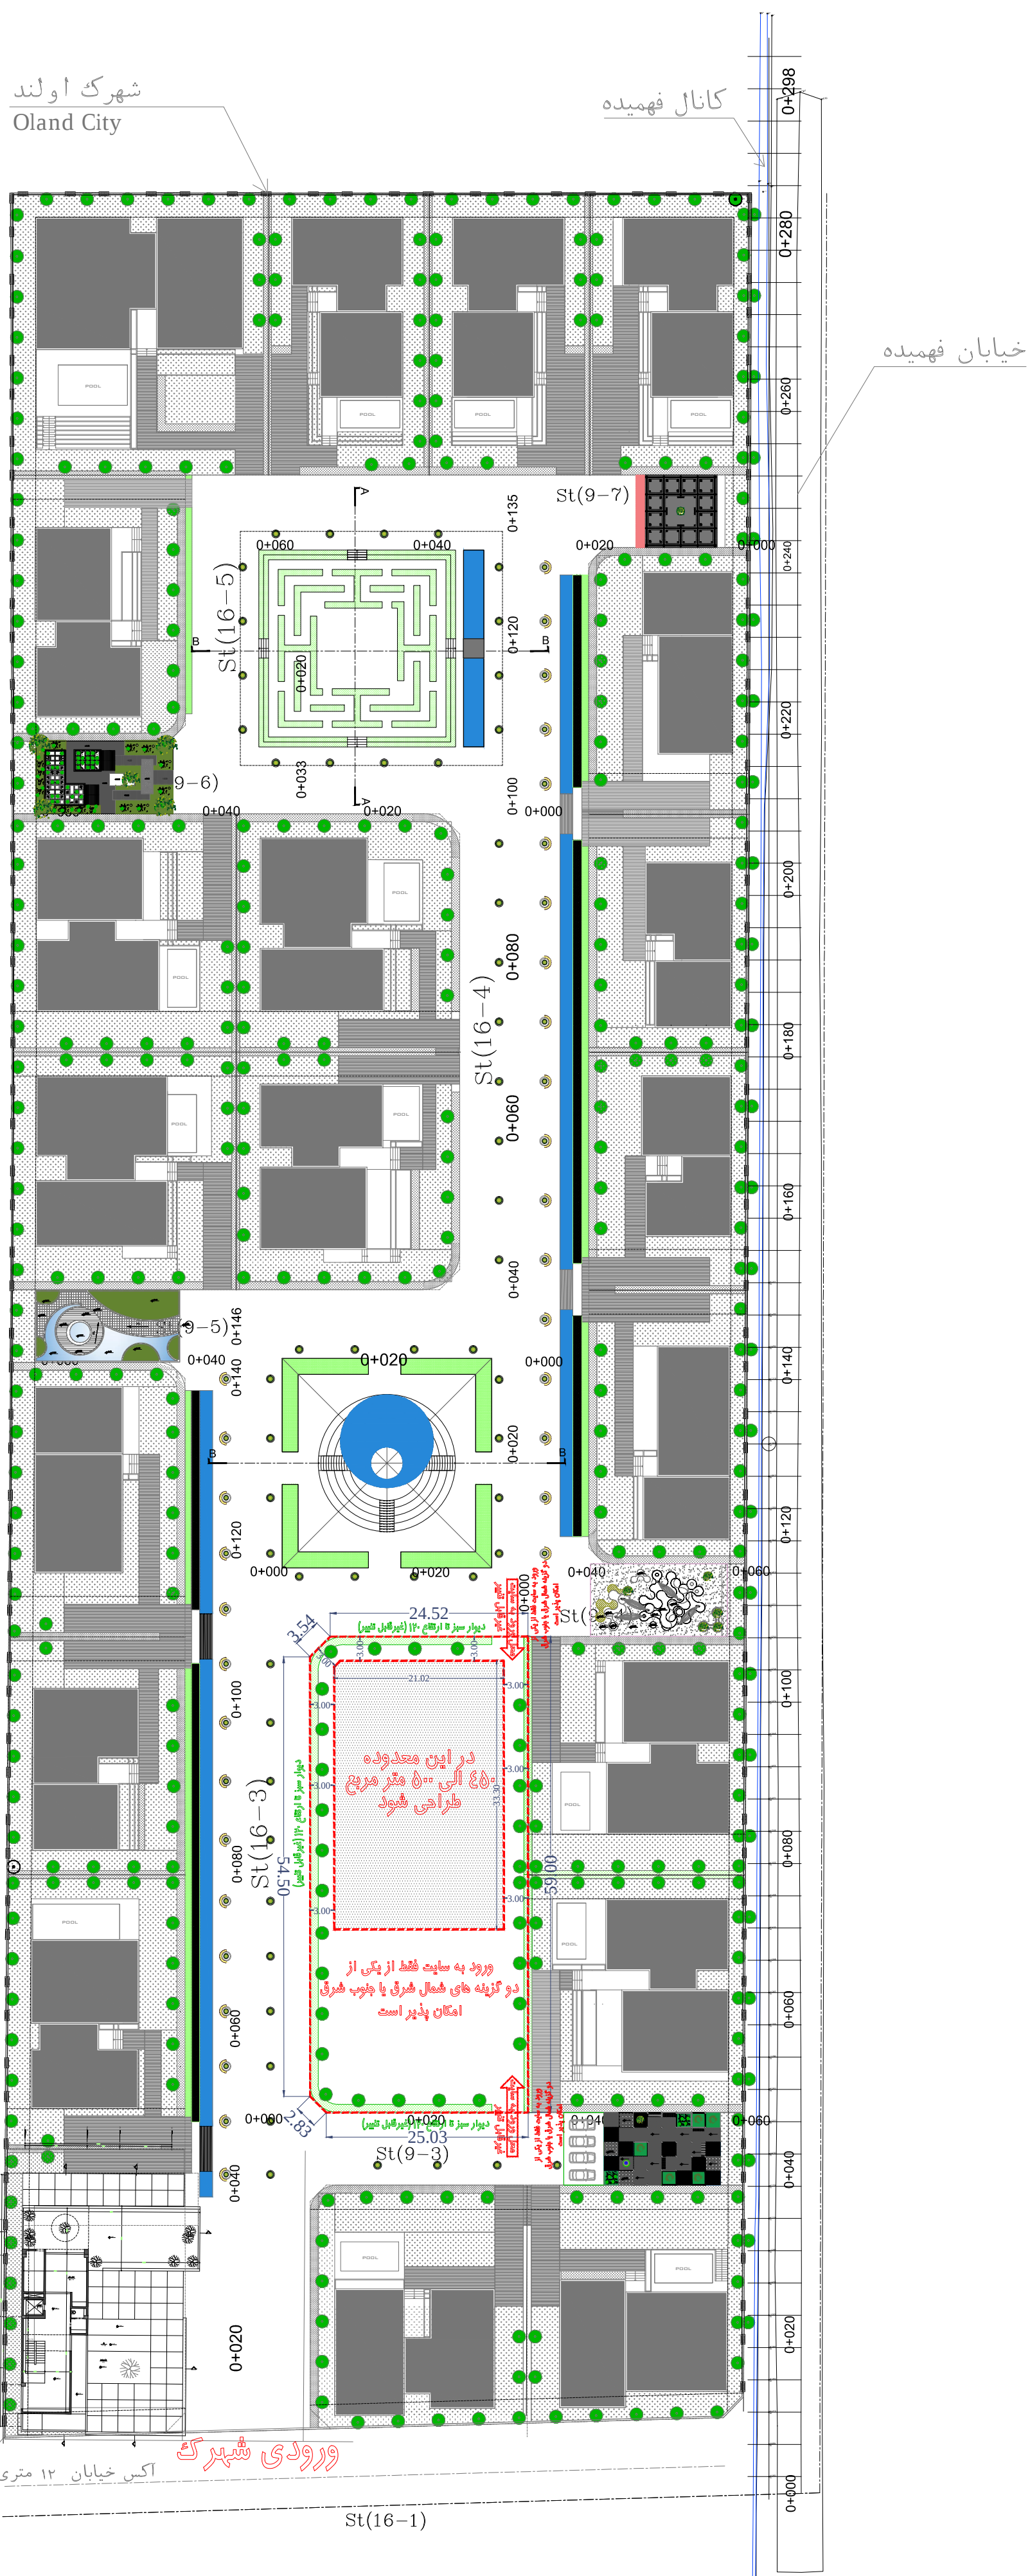



OLAND 20
VILLA
COMPETITION

0+000

0+020

0+040

0+100

0+080

0+060

0+040

St (16-3)

54.50

0+000

0+020

0+040

25.03

St (9-3)

3.54

24.52

دیوار سبز تا ارتفاع ۱۲۰ (غیر قابل تغییر)

3.00

3.00

3.00

3.00

3.00

3.00

3.00

3.00

3.00

3.00

21.02

3.00

3.00

3.00

3.00

3.00

3.00

3.00

3.00

3.00

3.00

امکان پذیر است

دو گزینه شمال شرق یا جنوب شرق

ورود به سایت فقط از یکی از

دو گزینه شمال شرق یا جنوب شرق

امکان پذیر است

دو گزینه شمال شرق یا جنوب شرق

2/2
سایت پلان زمین مورد نظر