


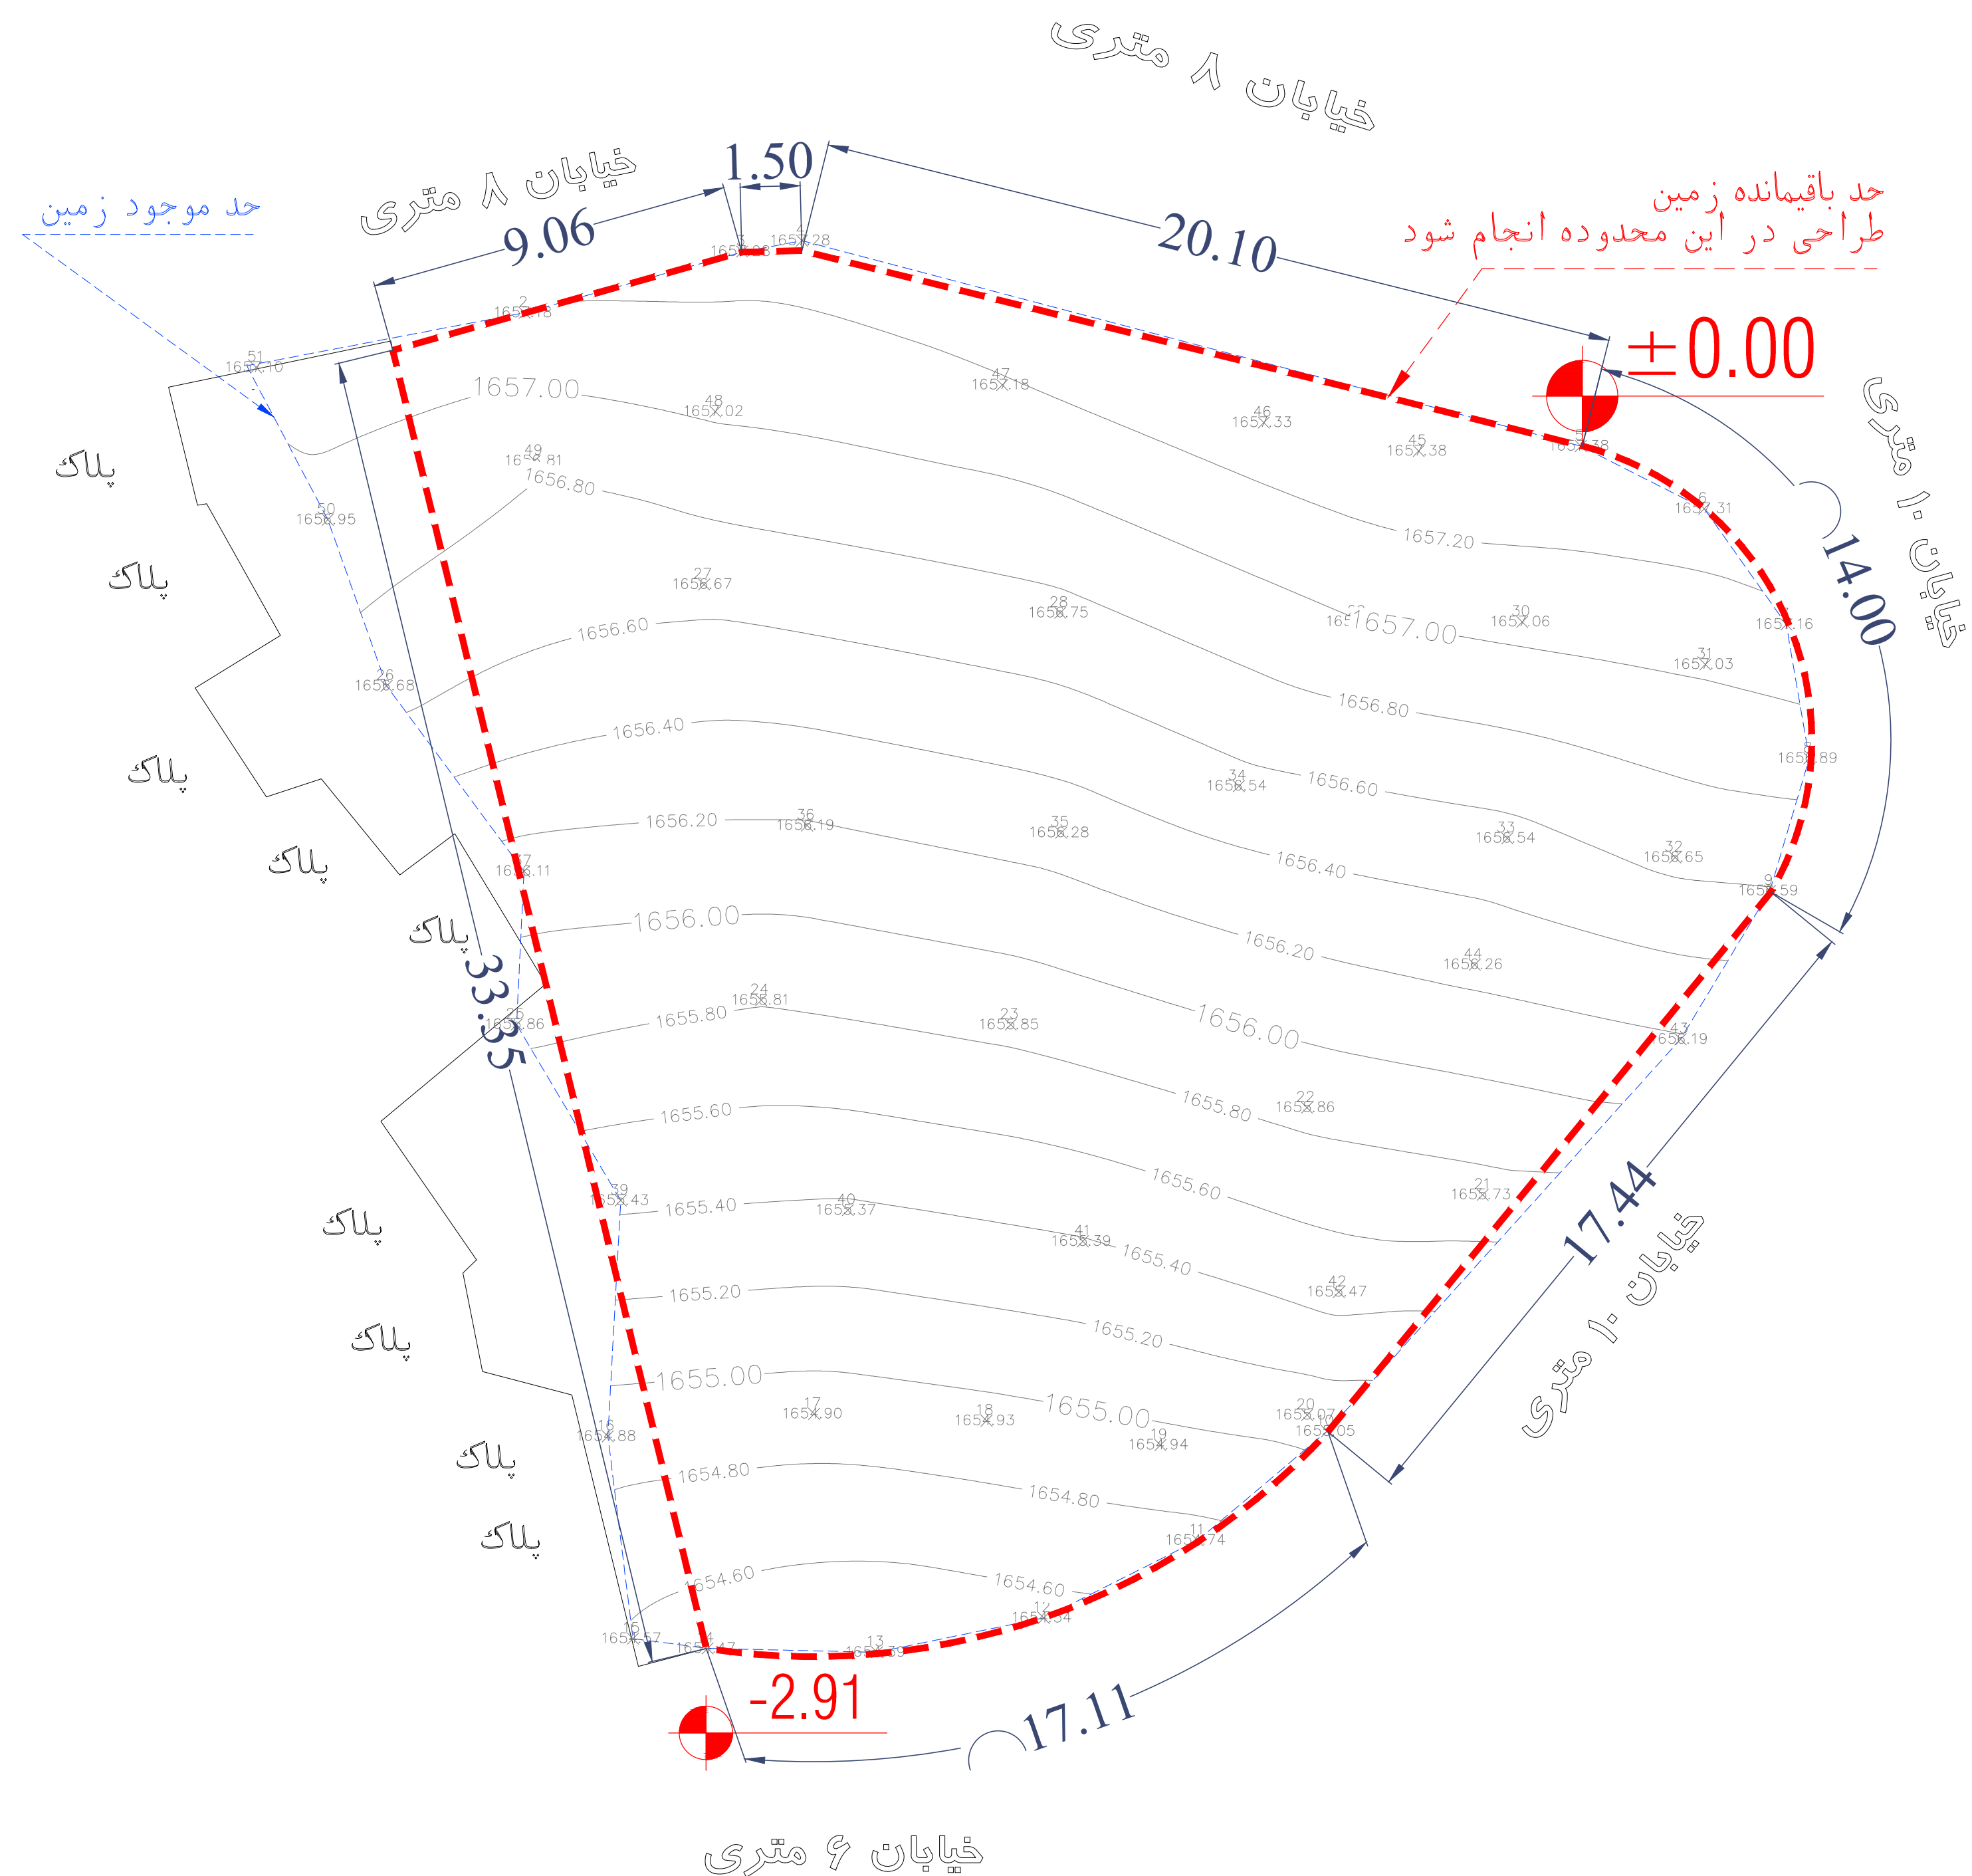


توده گذاری ساختمان در هر محل از سایت به اختیار طراح است.


1/3


سایت پلان و ابعاد باقیمانده زمین



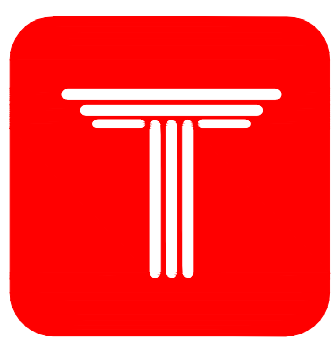

VĀŽAR  
Service Commercial  
COMPLEX  
COMPETITION

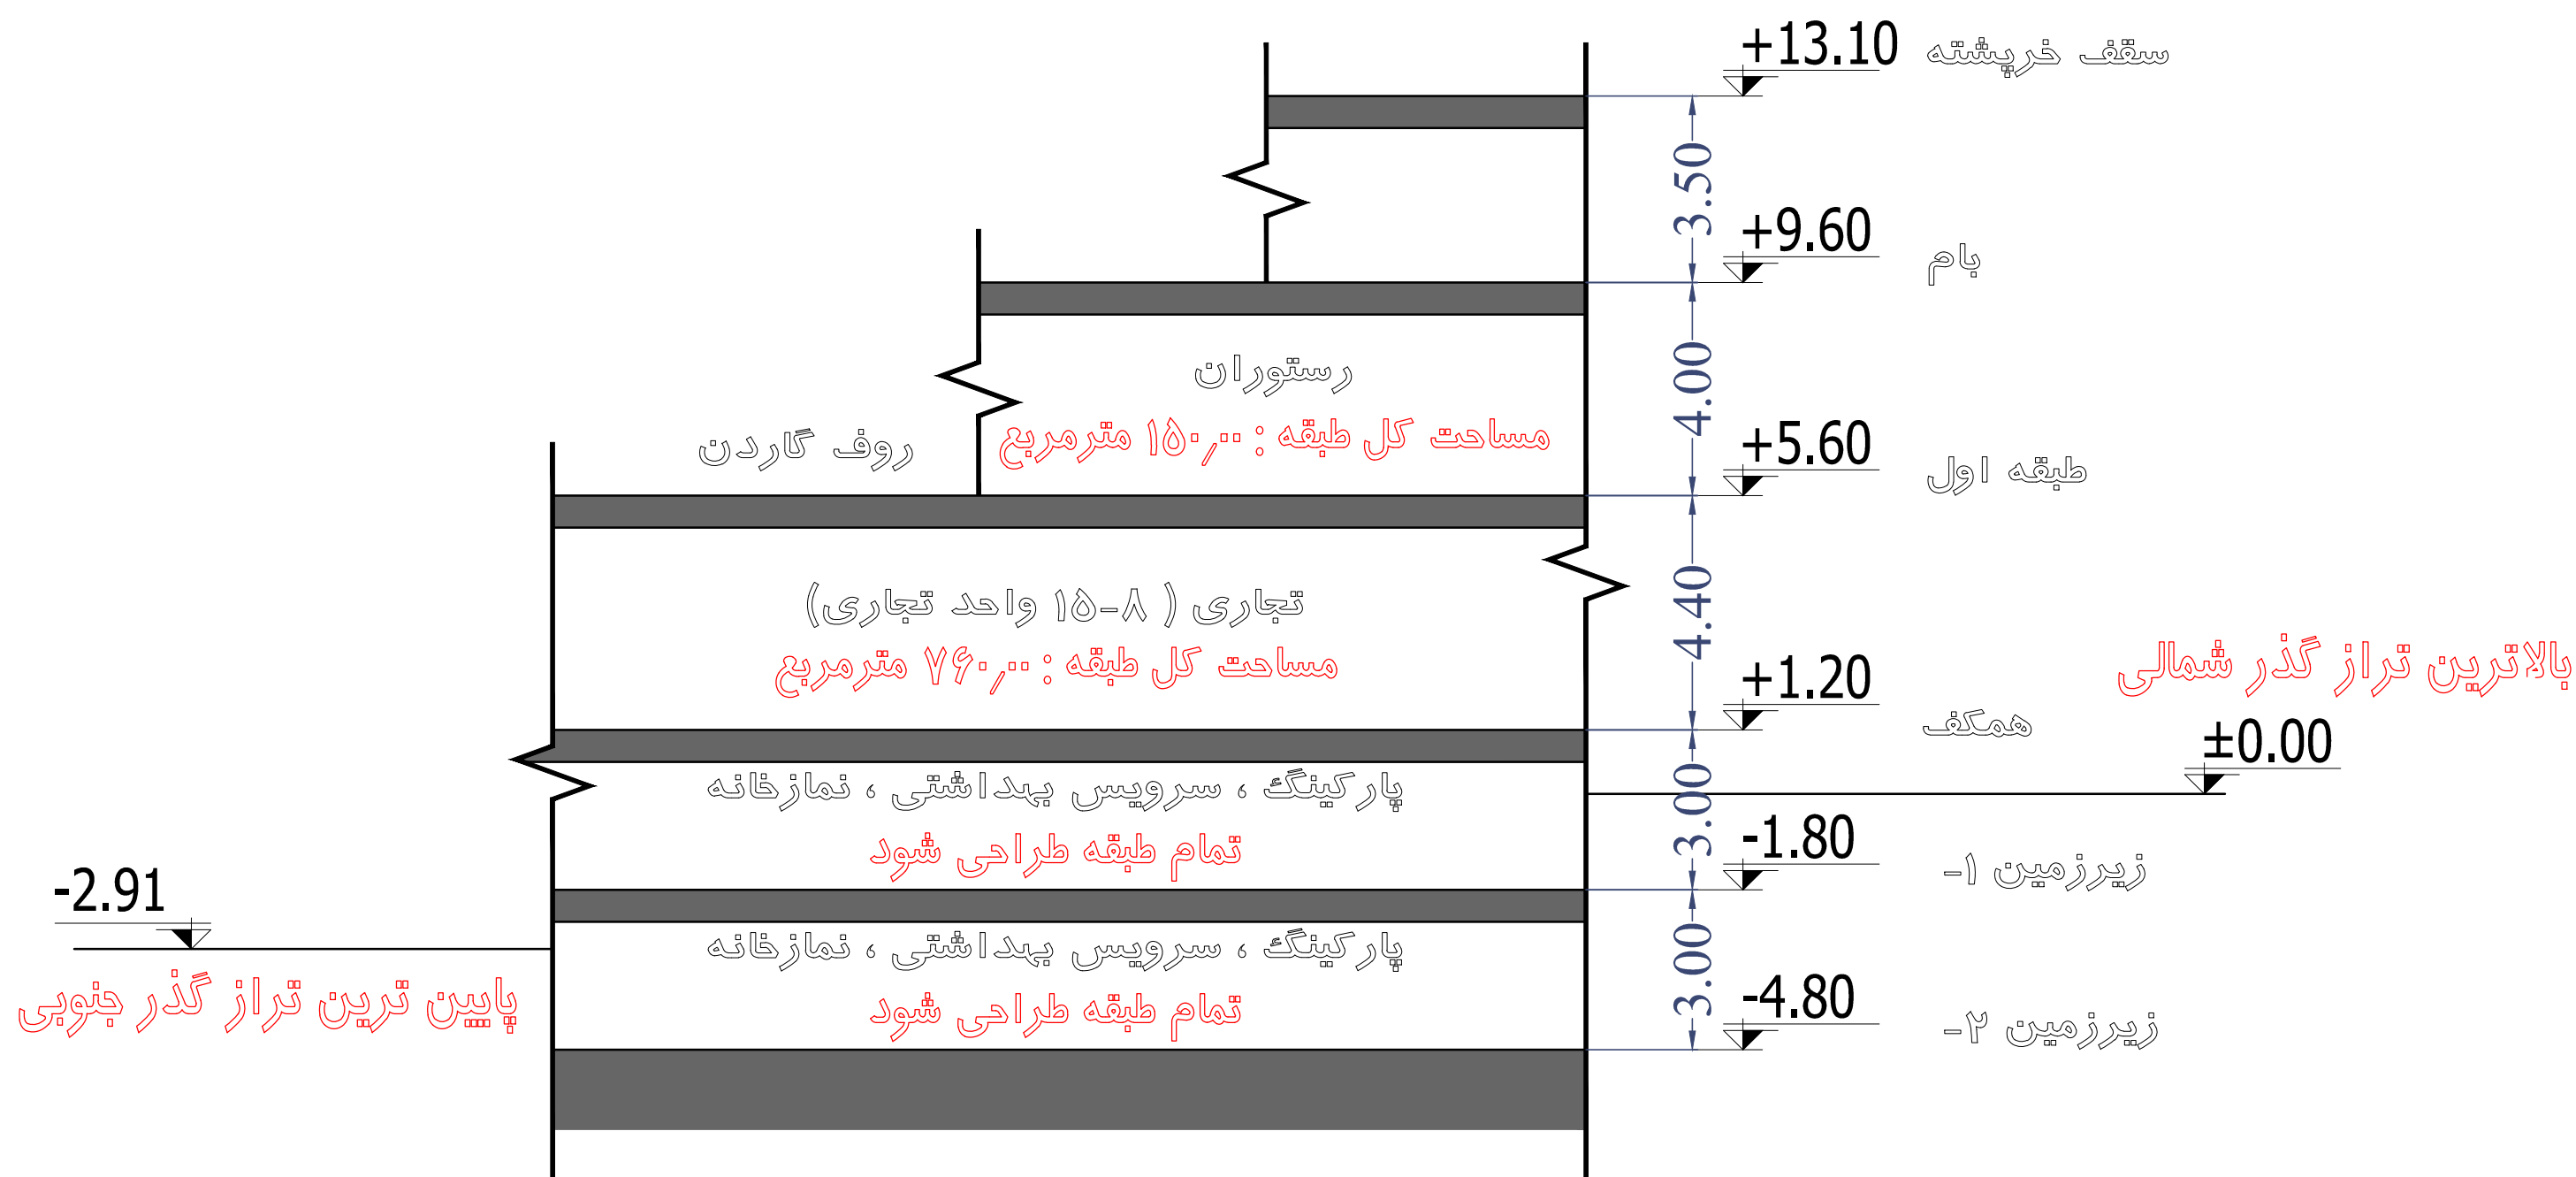

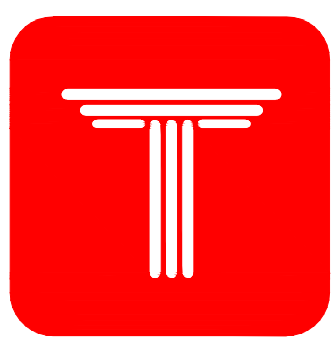

VĀŽAR  
Service Commercial  
COMPLEX  
COMPETITION

## جدول مساحت کلی مسابقه واژار

| کاربری<br>طبقات | مفید تجاری             |        | مفید رستوران             |        | راه پله +<br>آسانسور+لابی | پارکینگ             | مساحت کل طبقه   |
|-----------------|------------------------|--------|--------------------------|--------|---------------------------|---------------------|-----------------|
|                 | واحد                   | مساحت  | واحد                     | مساحت  | مساحت                     | تعداد               | مساحت           |
| زیرزمین ۲-      | -                      | -      | -                        | -      | -                         | 00                  | 000.00          |
| زیرزمین ۱-      | -                      | -      | -                        | -      | -                         | 00                  | 000.00          |
| همکف            | 00                     | 000.00 | 00                       | 000.00 | 00.00                     | -                   | 000.00          |
| اول             | 00                     | 000.00 | 00                       | 000.00 | 00.00                     | -                   | 000.00          |
| جمع             | مجموع مساحت مفید تجاری |        | مجموع مساحت مفید رستوران |        | -                         | مجموع تعداد پارکینگ | مساحت کل مجموعه |
|                 | 00                     | 000.00 | 00                       | 000.00 | -                         | 00                  | 0000.00         |

دیوارهای مشترک بین فضای تجاری و مشاعات (راه پله، آسانسور و لابی) جزء مساحت تجاری محاسبه می شود

نیازی به پر کردن خانه های با علامت (-) نیست

پلی لاین مساحت کل طبقه و واحدهای تجاری در فایل اتوکد ترسیم شود.