

۵ طبقه

۲ طبقه قدیمی

۲ طبقه قدیمی

حیاط

حیاط

گذر ۱۲ متری
بن بست فاز

درز انقطاع
۱۷ سانتیمتر

درز انقطاع
۱۷ سانتیمتر

۵ طبقه

تمام این محدوده طراحی شود

ع طبقه




حیاط




حیاط




حیاط

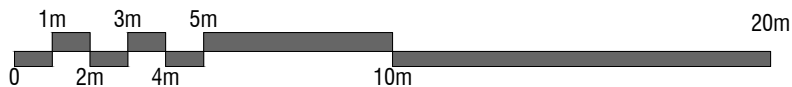


1/5

محدوده طراحی زیرزمین ۲- و ۳-

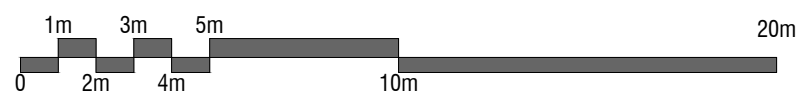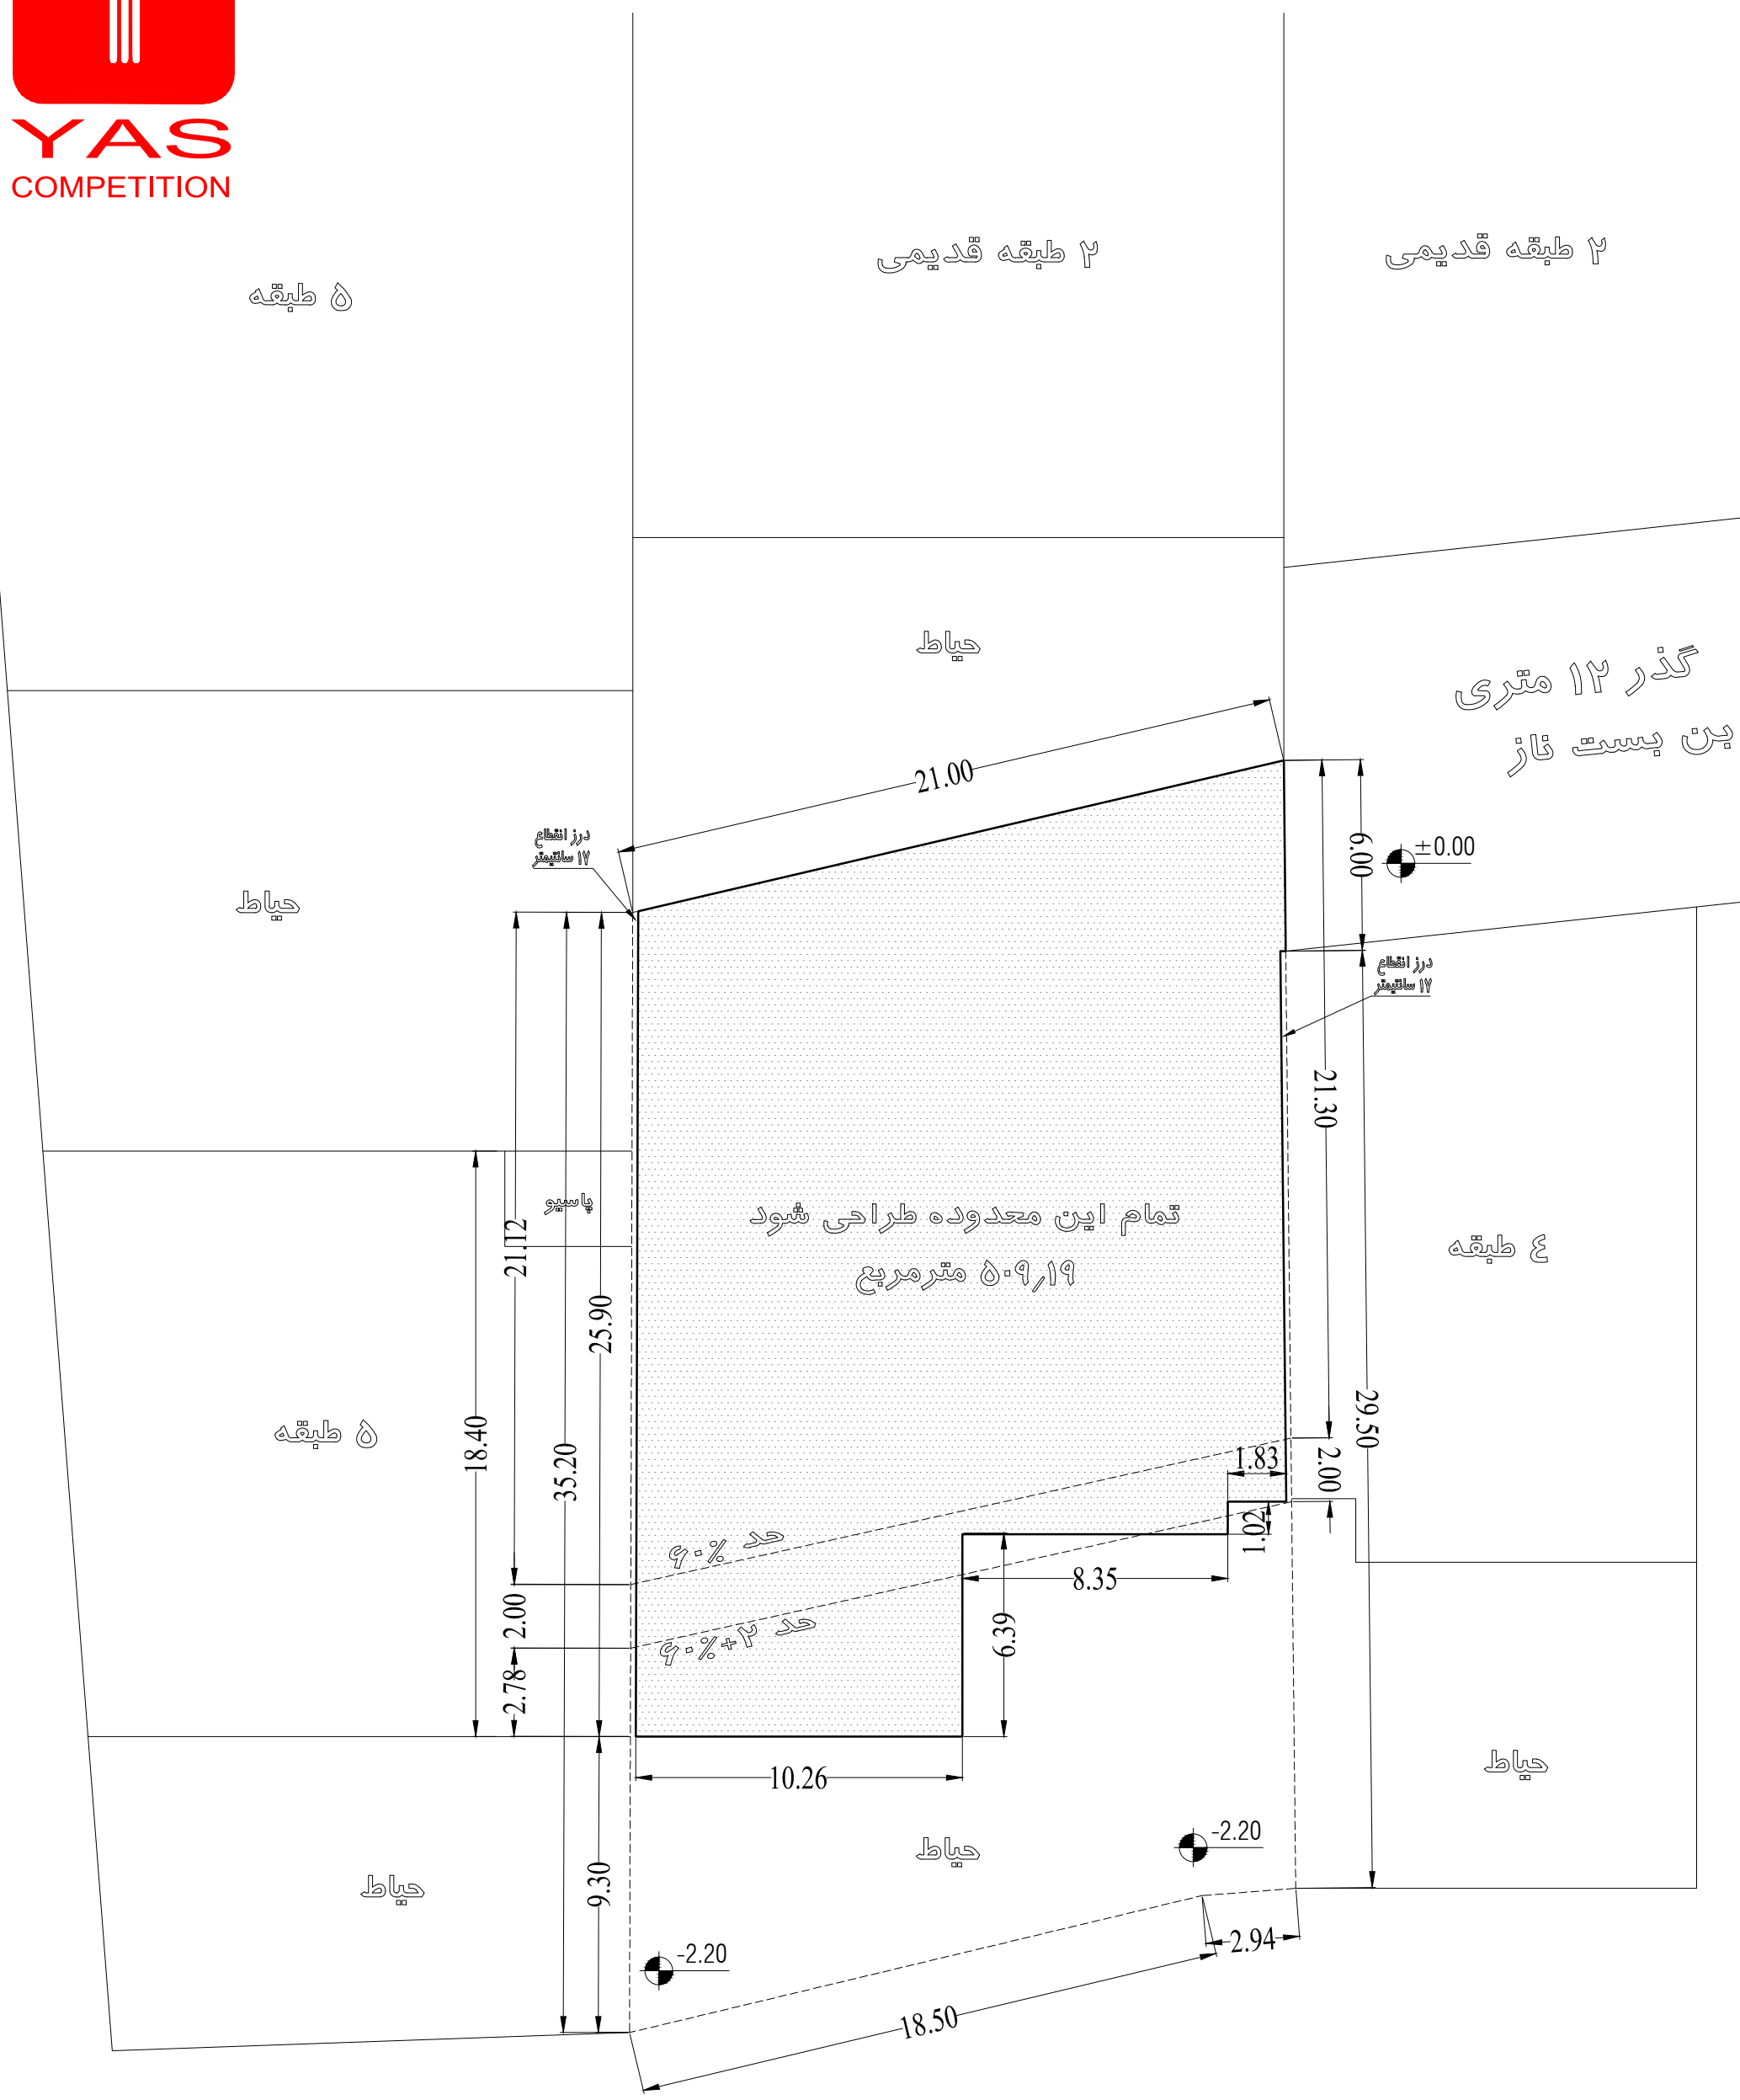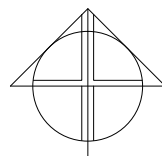

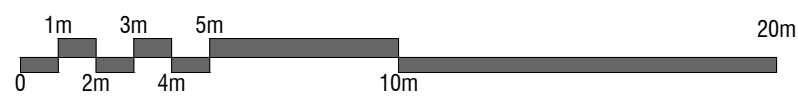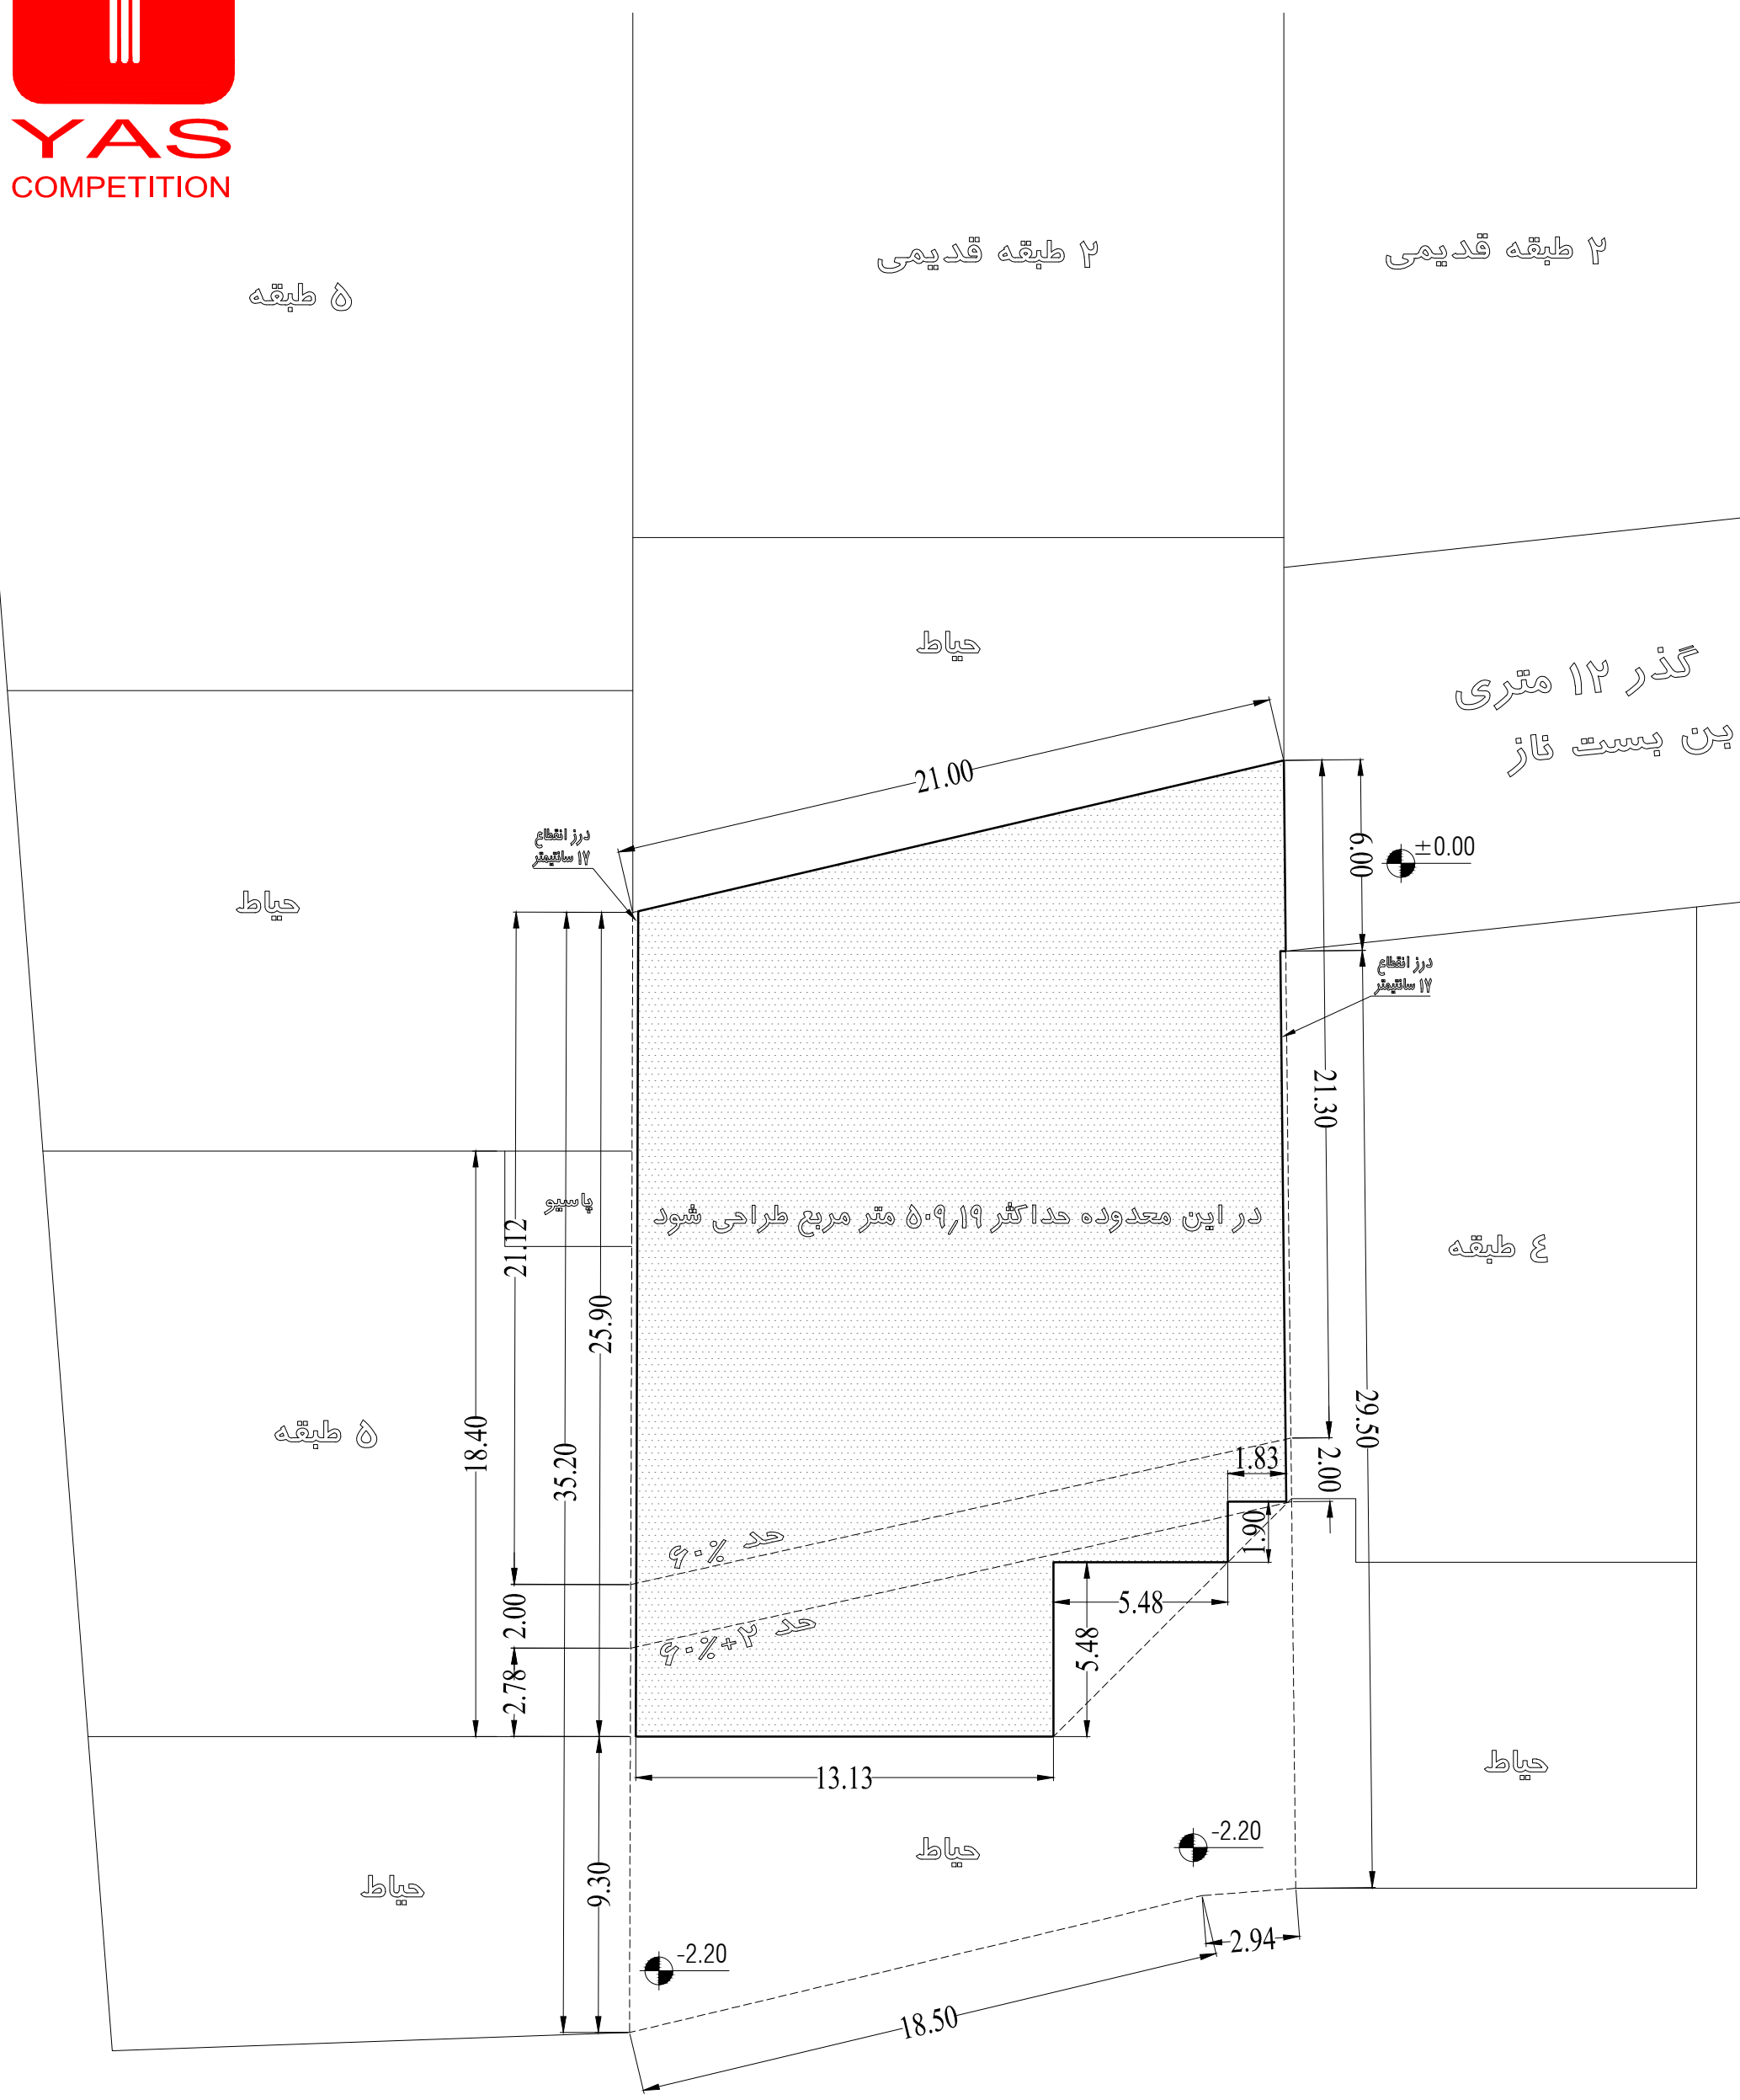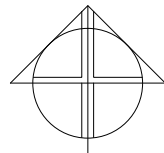

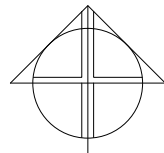

۵ طبقه

۲ طبقه قدیمی

۲ طبقه قدیمی

حیاط

گذر ۱۲ متری
بن بست فاز

حیاط

درز انقطاع
۱۷ سانتیمتر

درز انقطاع
۱۷ سانتیمتر

در این محدوده حداکثر ۵۰۹,۱۹ متر مربع
و حداقل ۴۶۶ مترمربع طراحی شود

در شمال غرب ساختمان حداکثر ۵۰ مترمربع (برای ایجاد نمای شمالی) قابلیت کاهش متر از وجود دارد
و حداکثر یک پاسیو ۱۲ مترمربعی

پاسیو

ع طبقه

۵ طبقه




حیاط



حیاط

حیاط

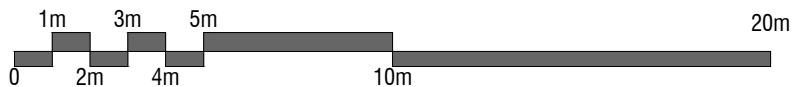



YAS
COMPETITION

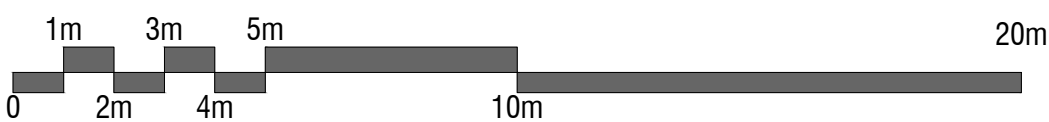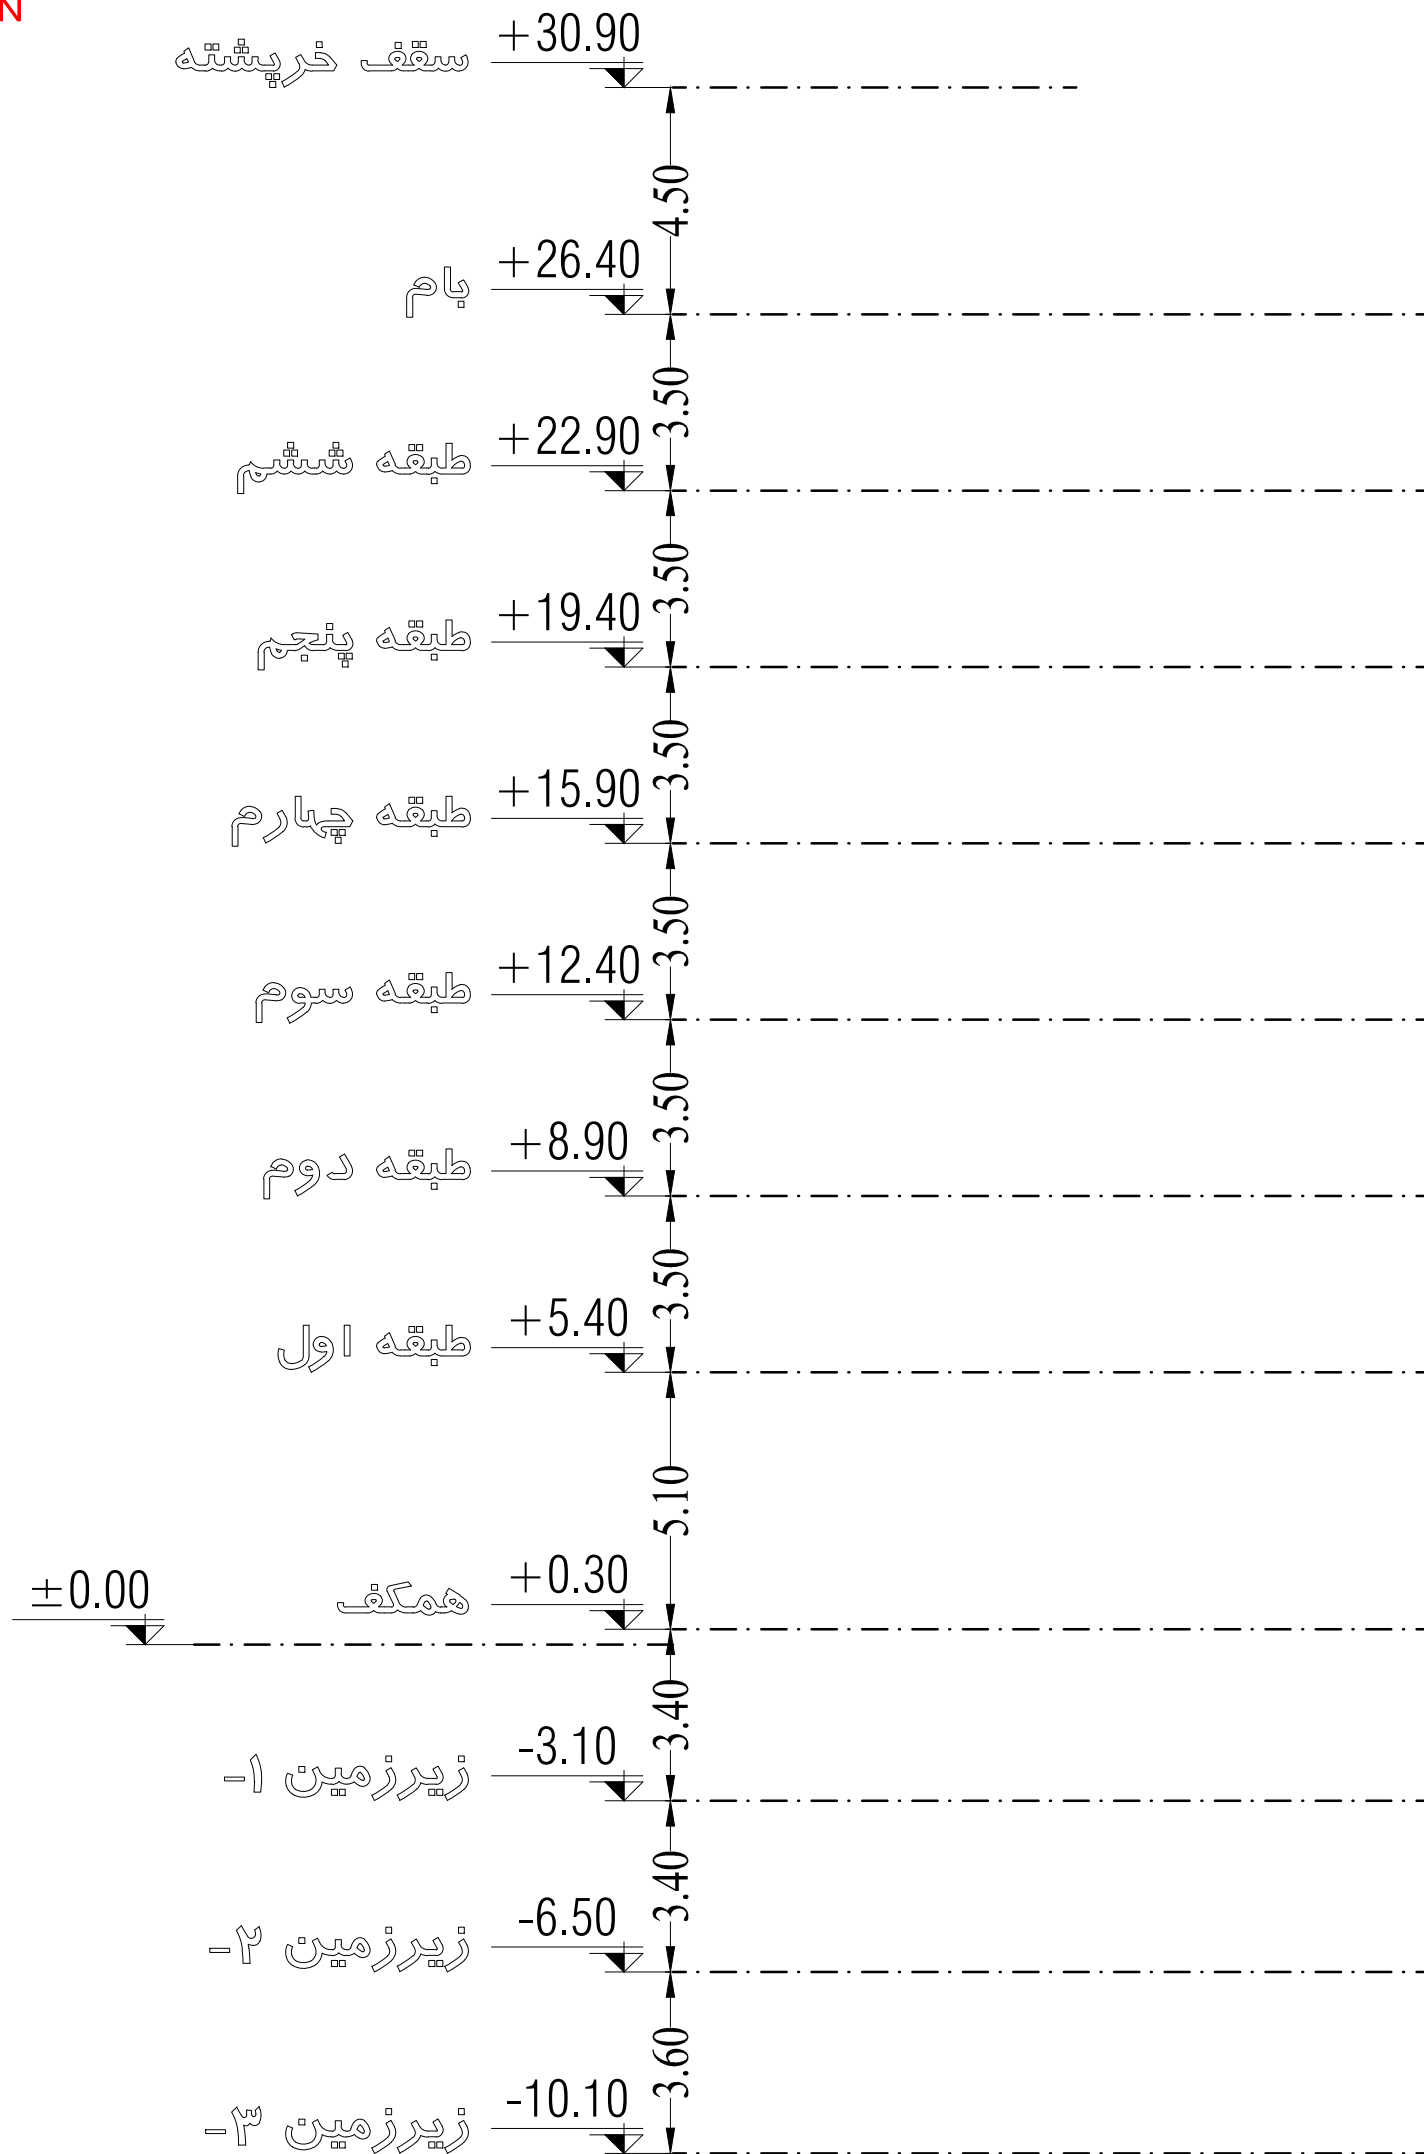

5/5

برش ارتفاعی طبقات