


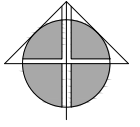


BAHAR NARENJ



حیاط خلوت

همسایه


همسایه

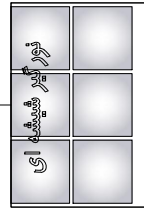

1.20

2.00

گذر ۶ متری



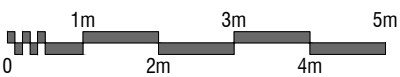


1/5

سایت پلان



BAHAR NARENJ

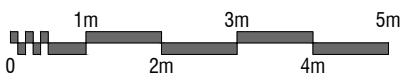
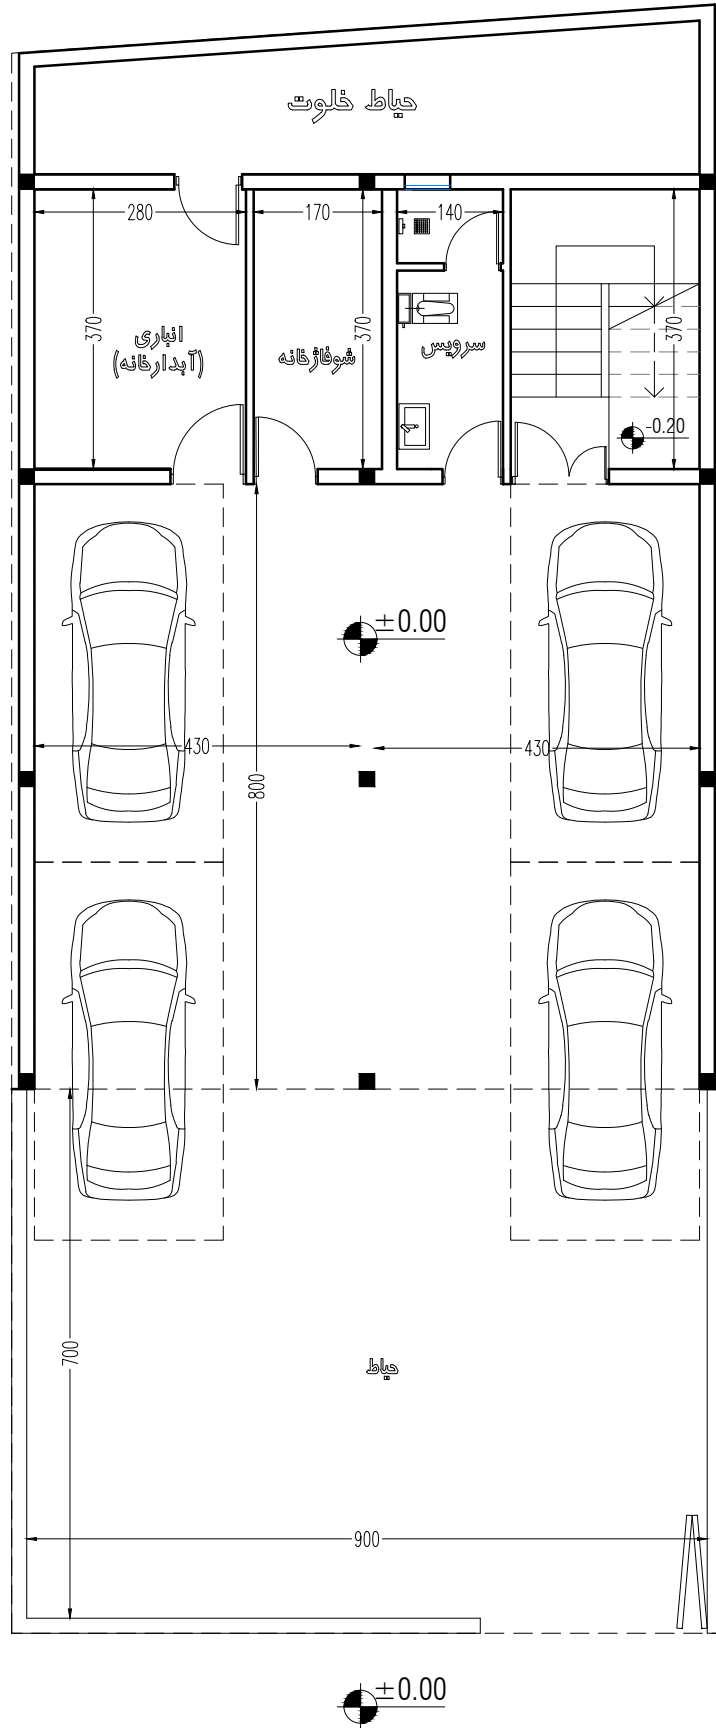
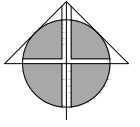


2/5

پلان همکف



BAHAR NARENJ

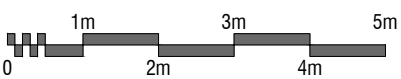
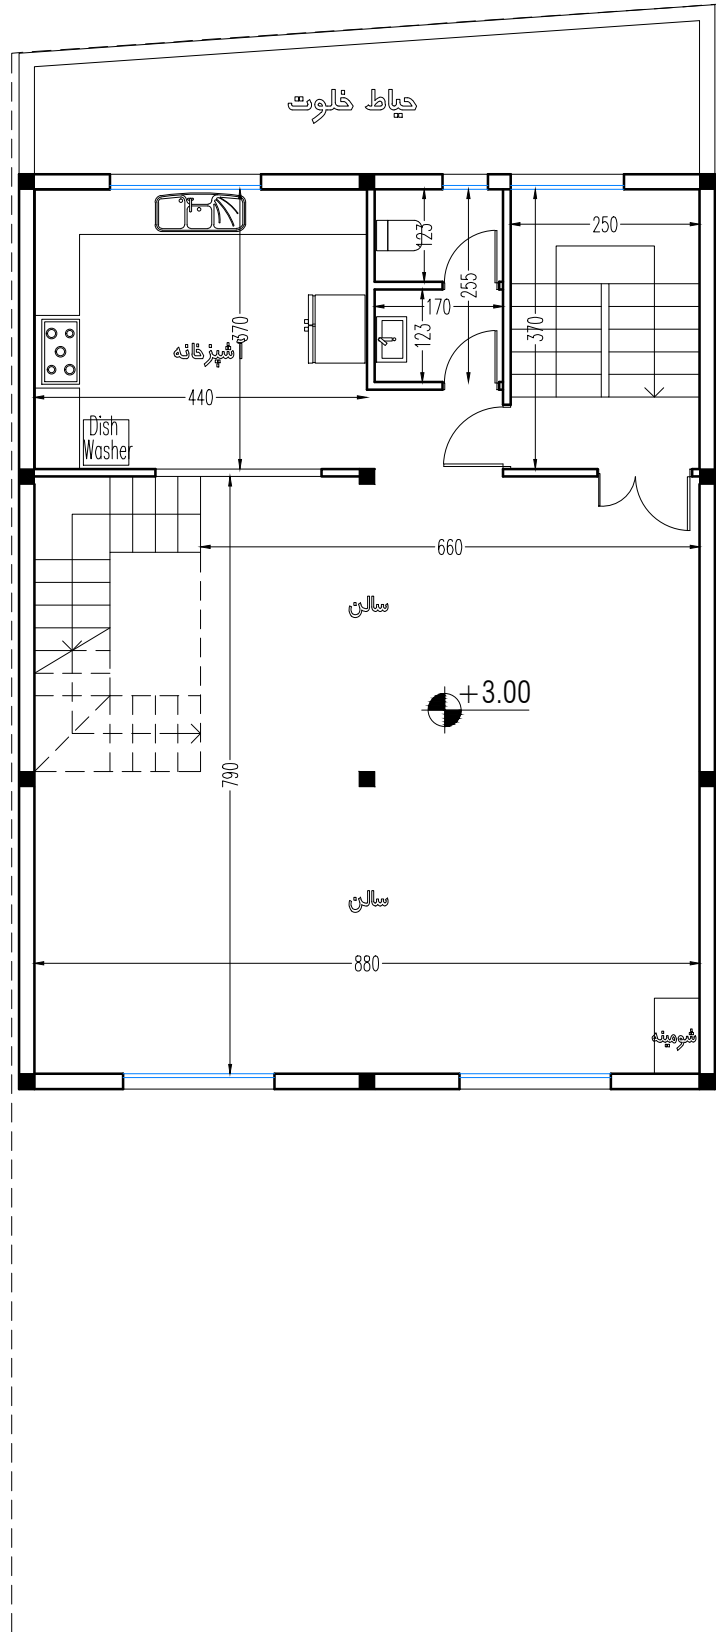
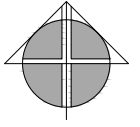


3/5

پلان طبقه اول



BAHAR NARENJ

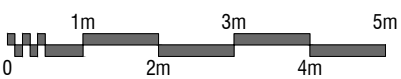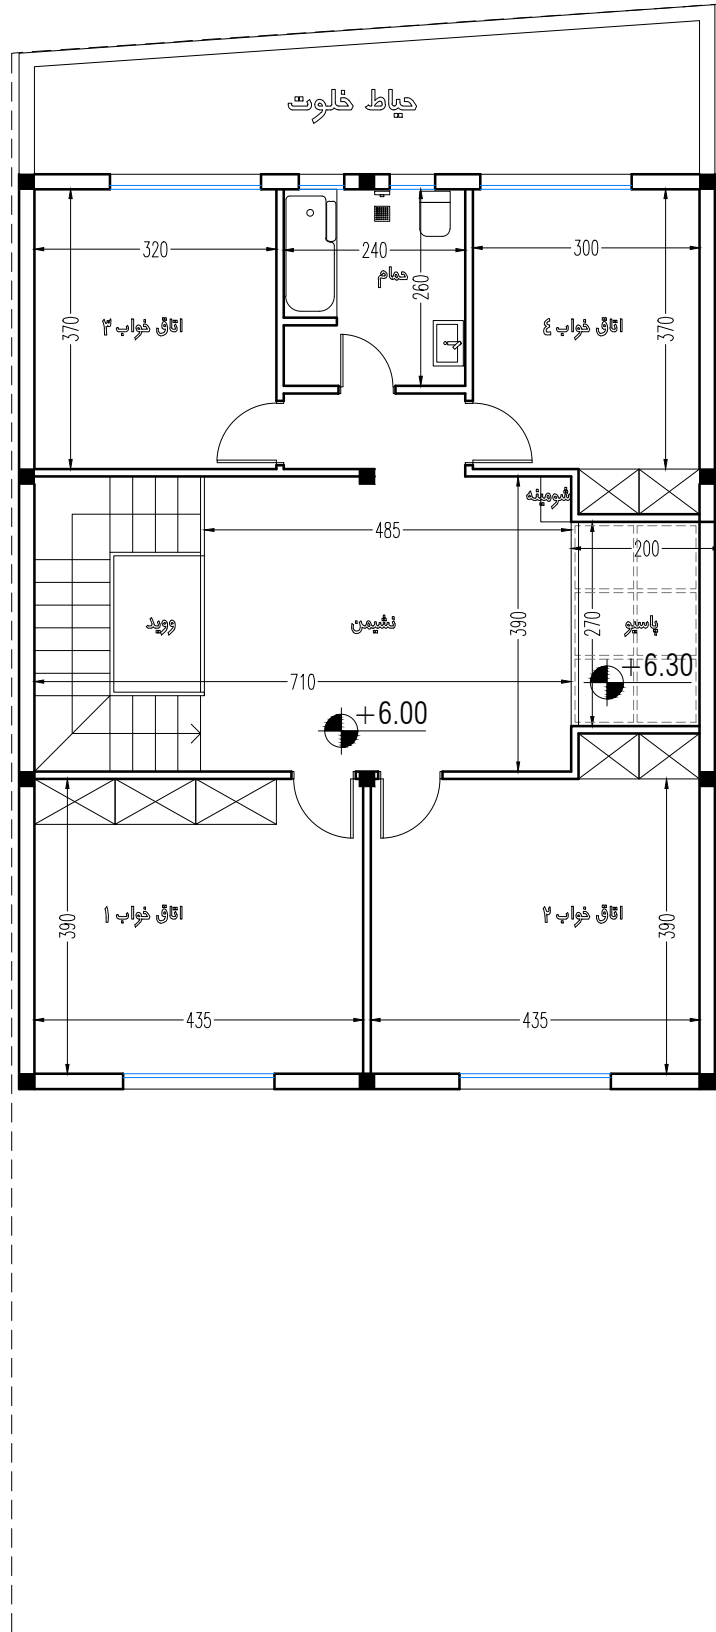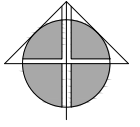

4/5

پلان طبقه دوم



BAHAR NARENJ

