


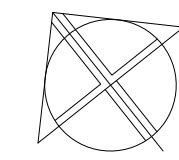

PARK VIEW
COMPETITION



پارک مهرگان

دیوار اطراف مجتمع آپارتمانی

دیوار اطراف مجتمع آپارتمانی

دیوارسازی

بلوار رسالت شمالی

خیابان ۳۰ متری


دیوارسازی

دیوارسازی

دیوارسازی


همسایه

گذر (بن بست)

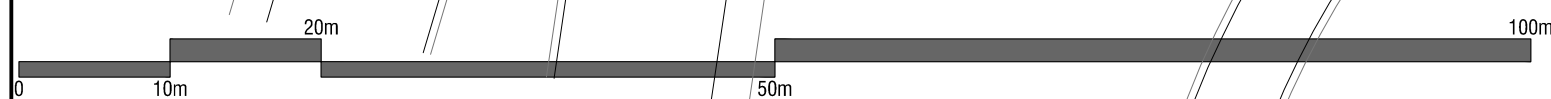



PARK VIEW
COMPETITION

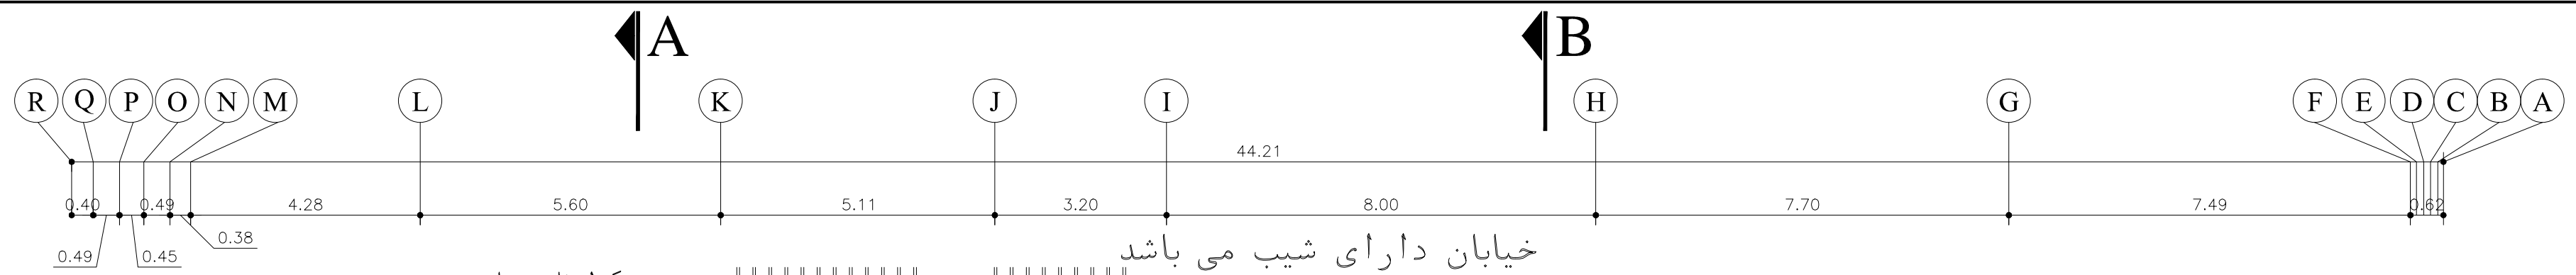



خیابان دارای شیب می باشد

کد ارتفاعی مبنا
+0.00

+3.21

+3.21

+3.21

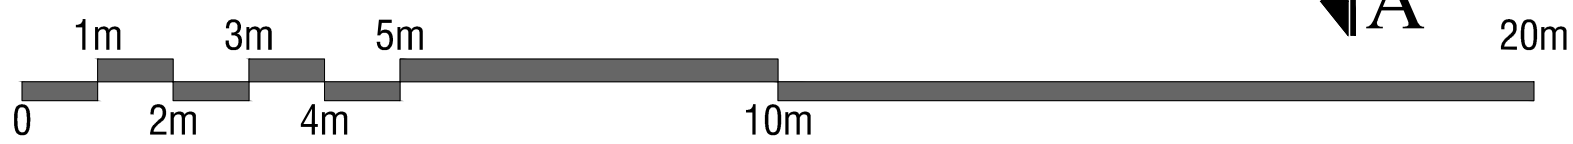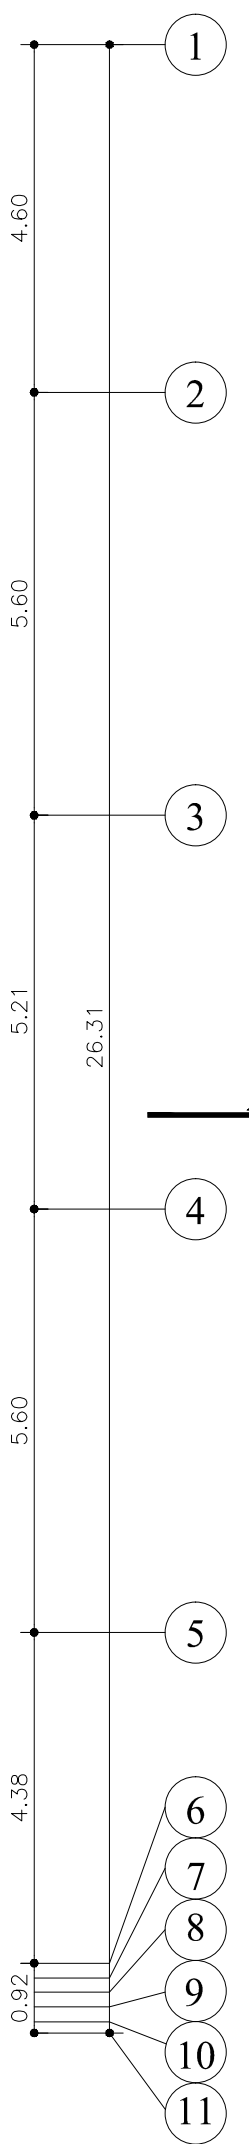


02/19




پلان زیرزمین -1



PARK VIEW
COMPETITION

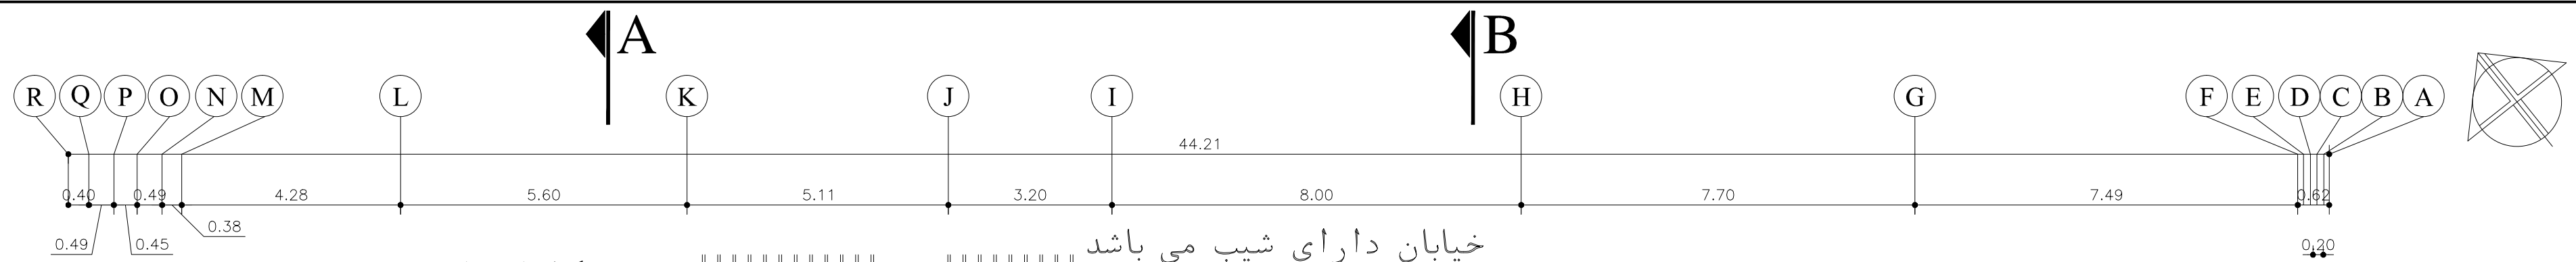




خیابان دارای شیب می باشد

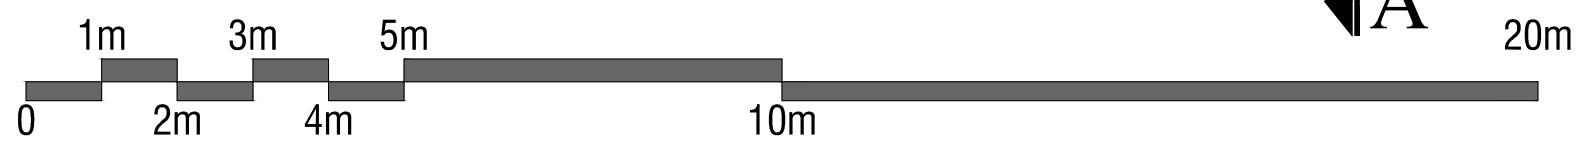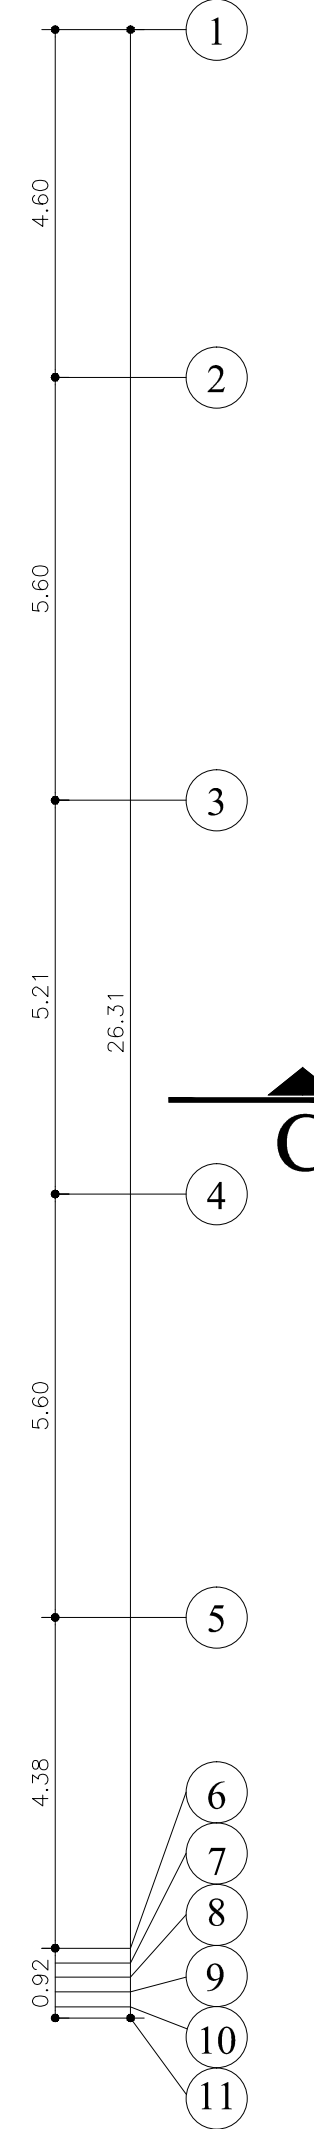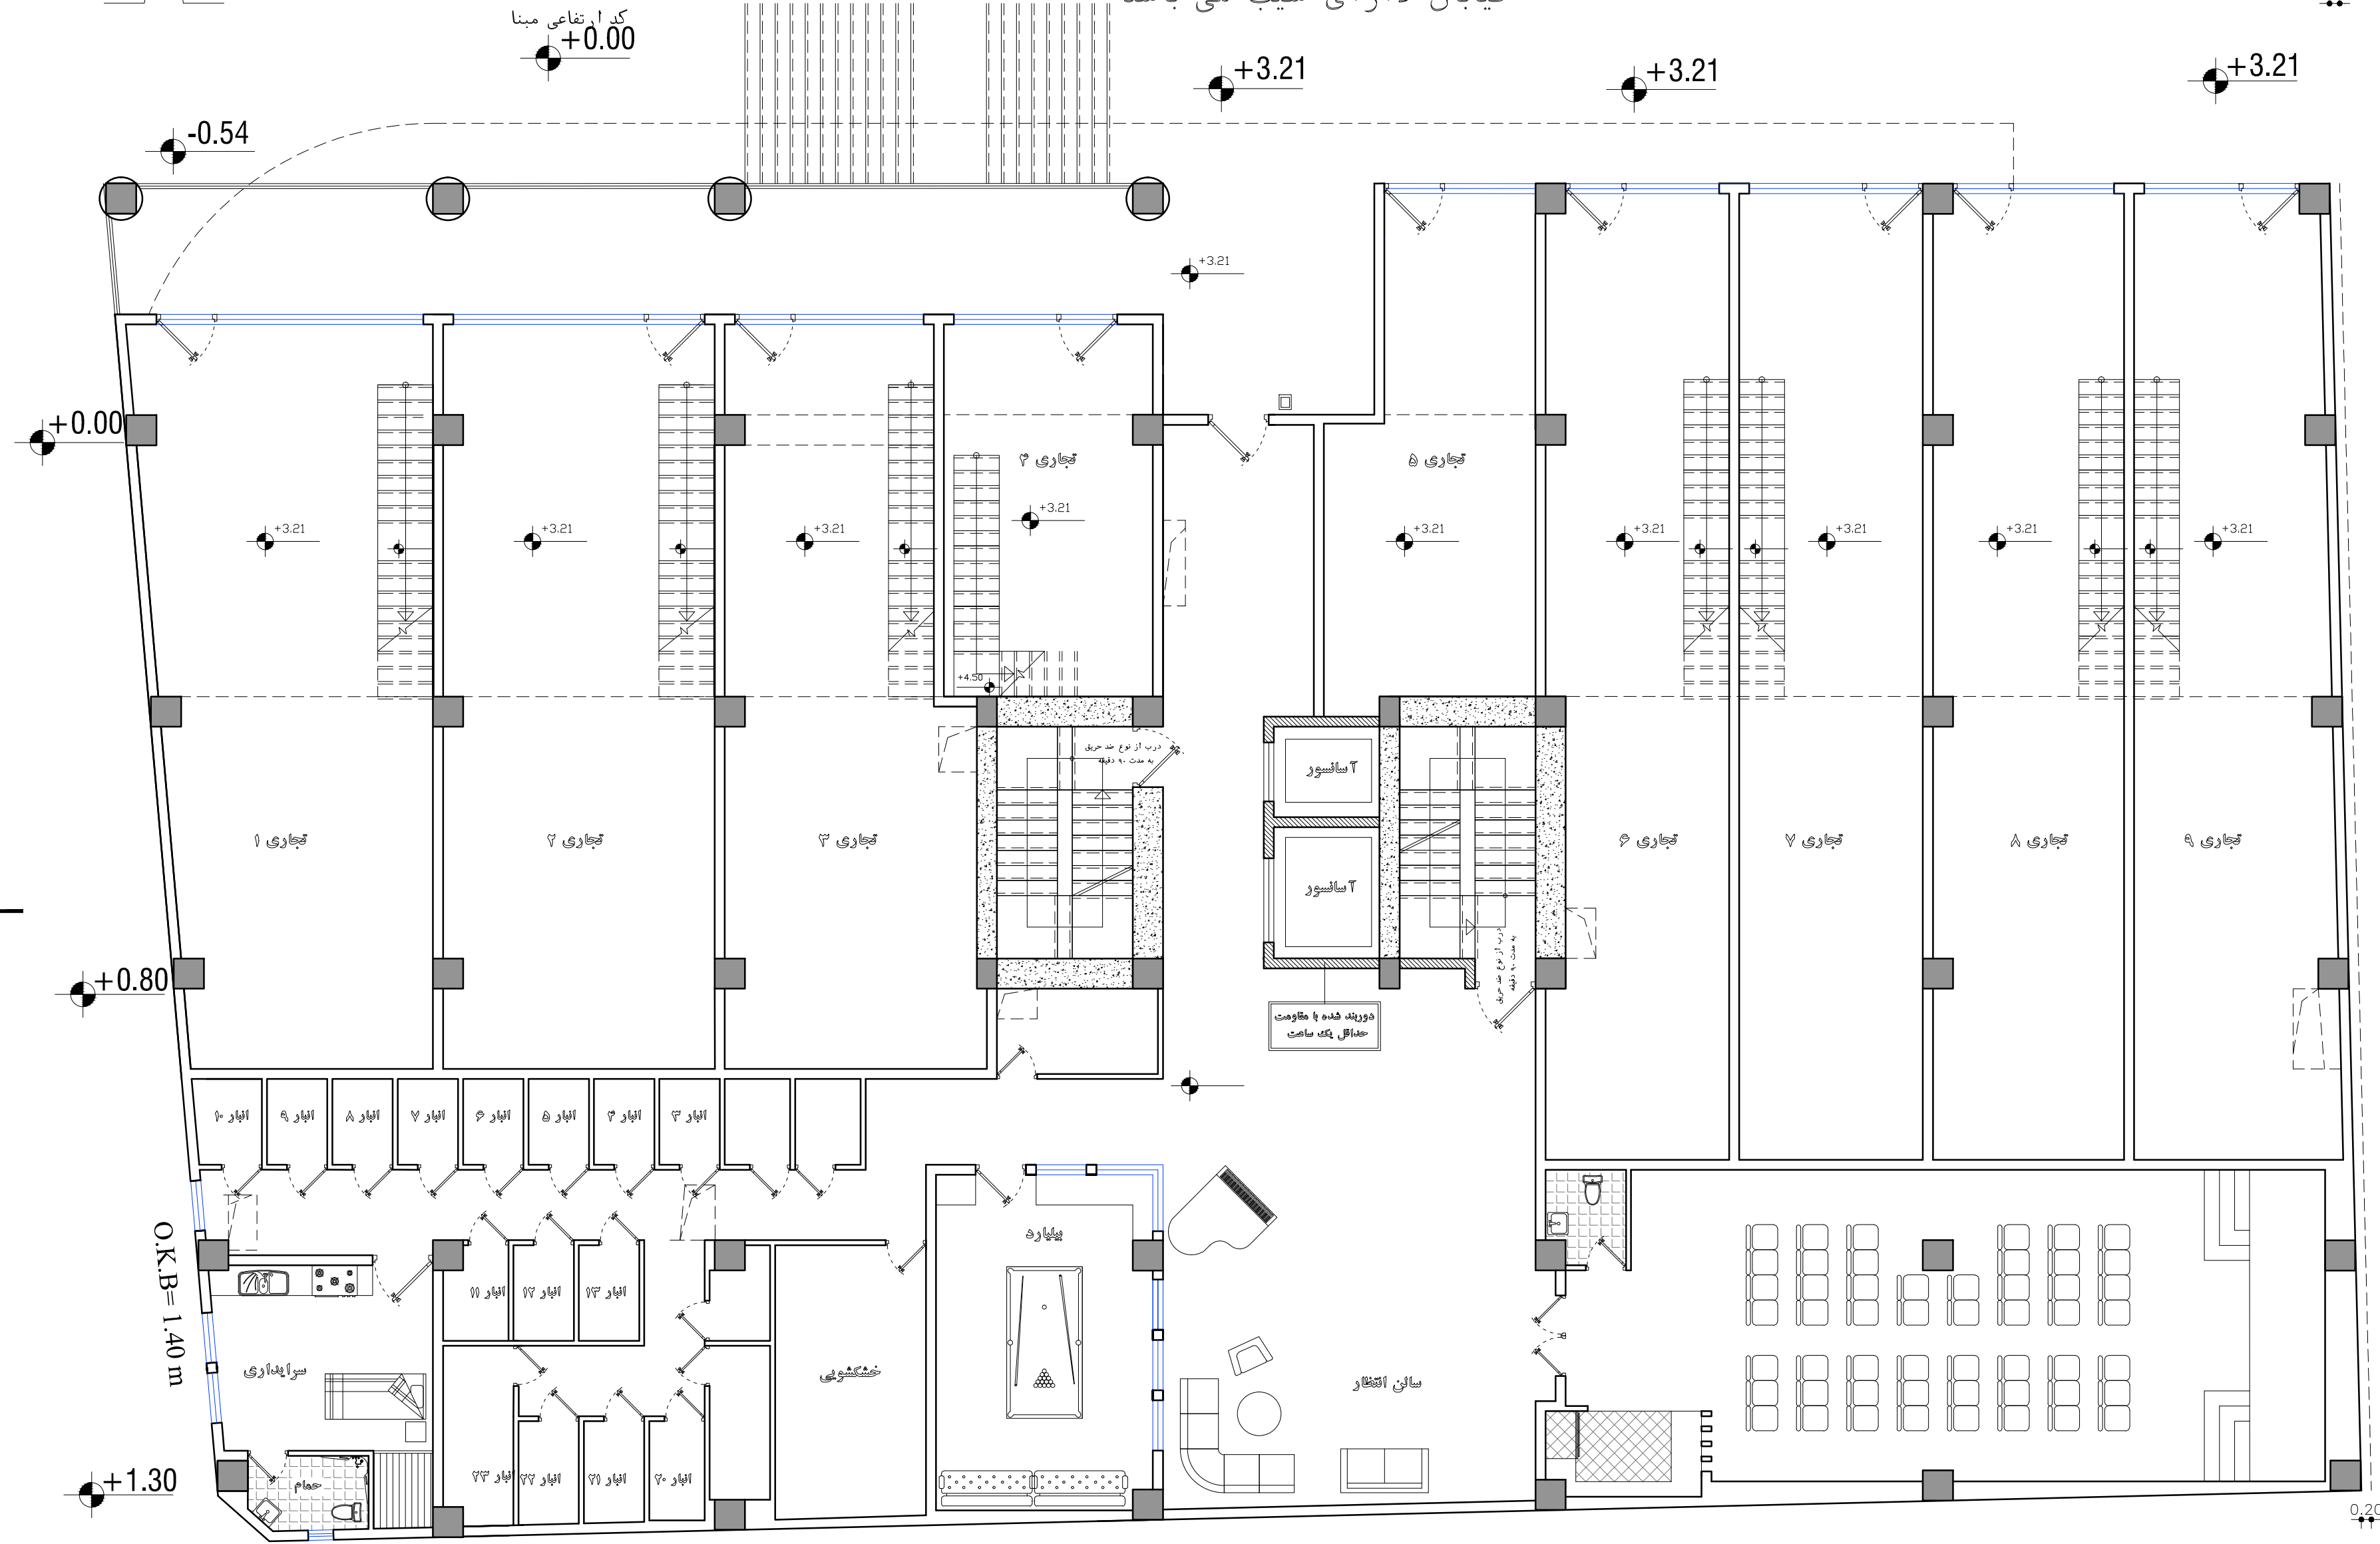

03/19
پلان همگف








PARK VIEW
COMPETITION

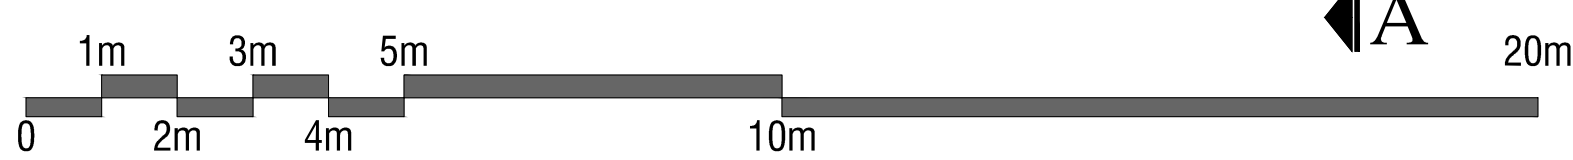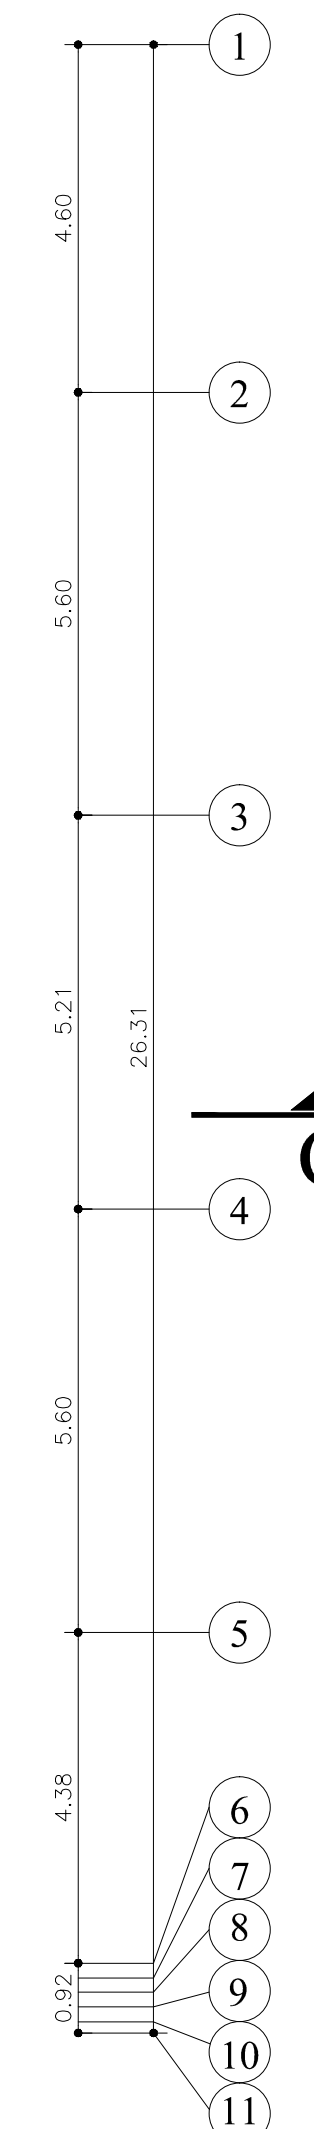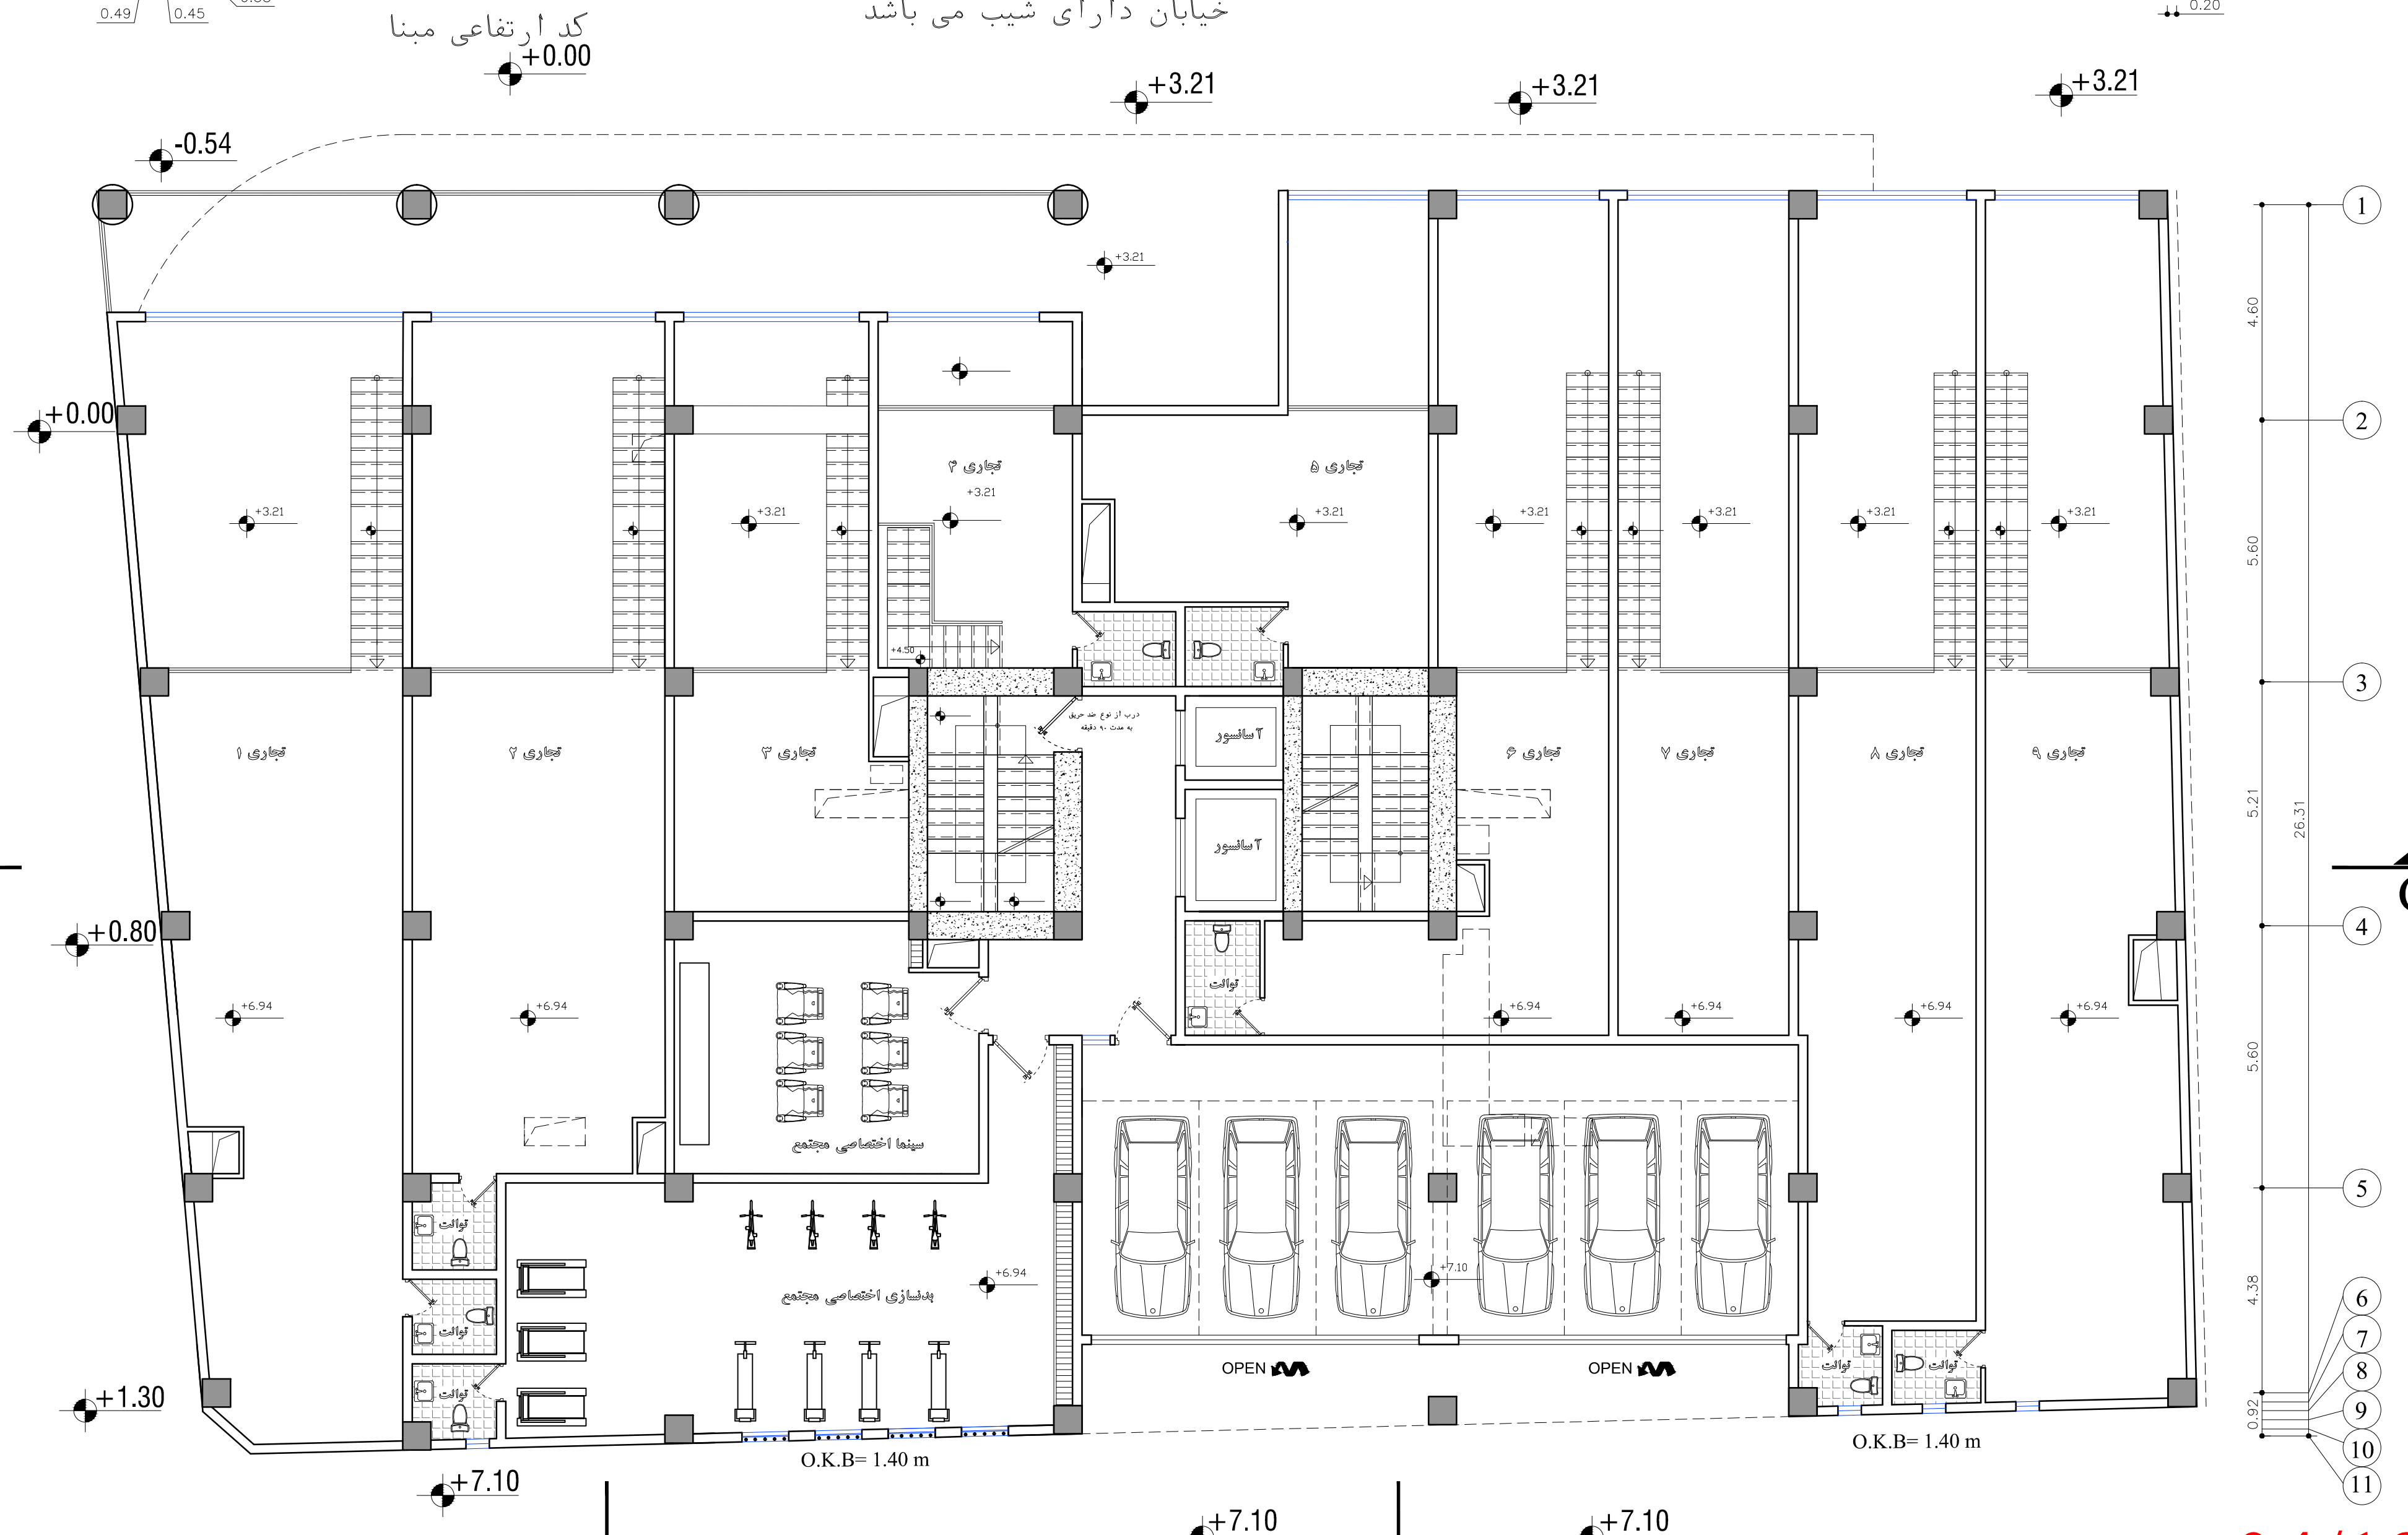

04/19
پلان نیم طبقه همکف



PARK VIEW
COMPETITION

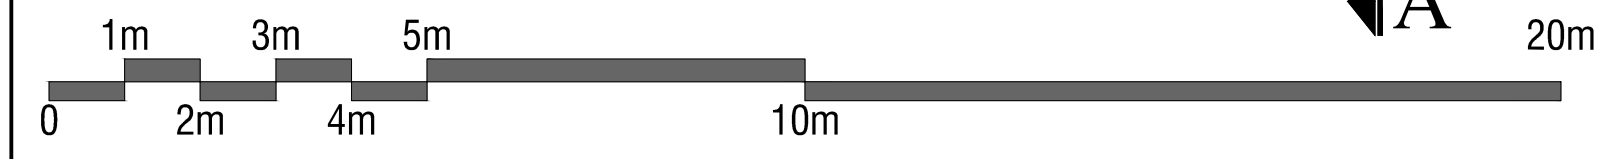
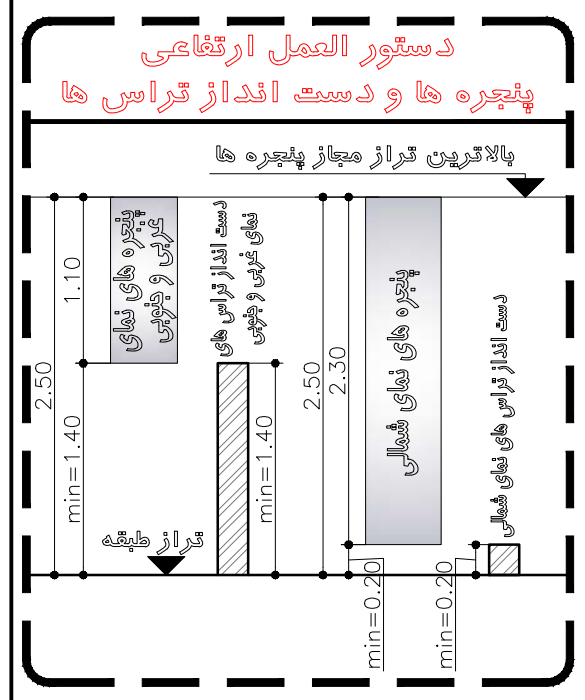
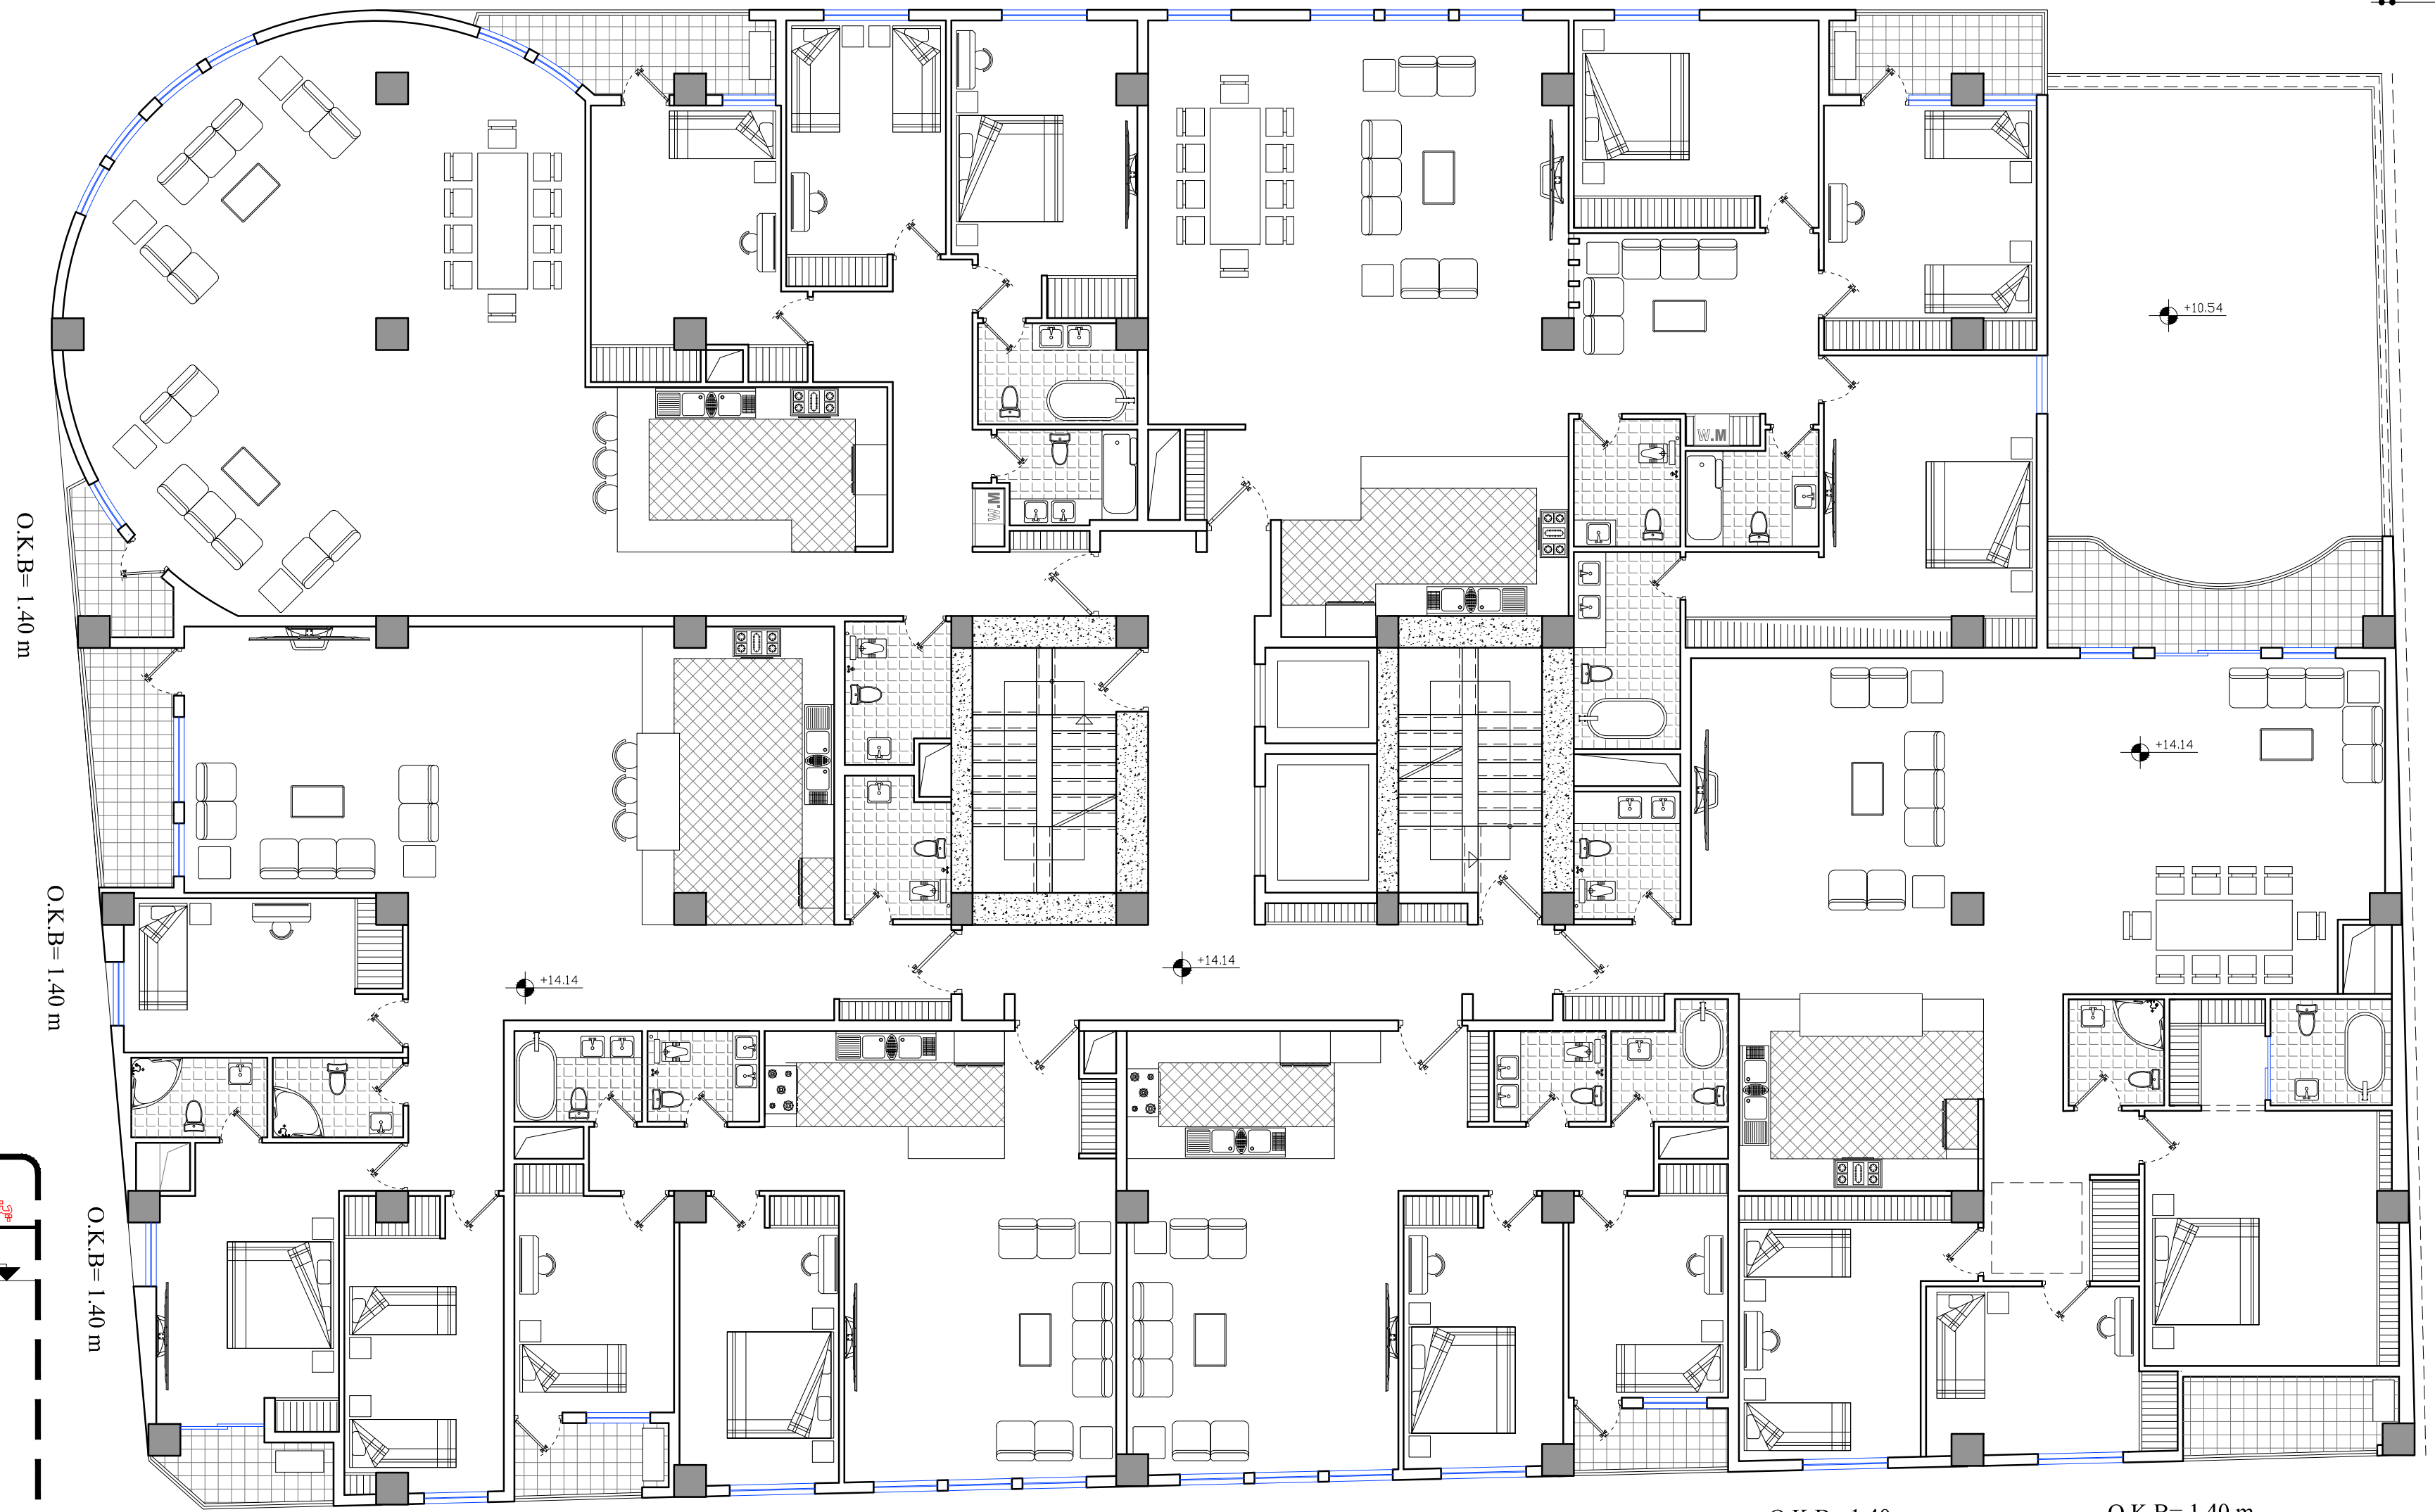
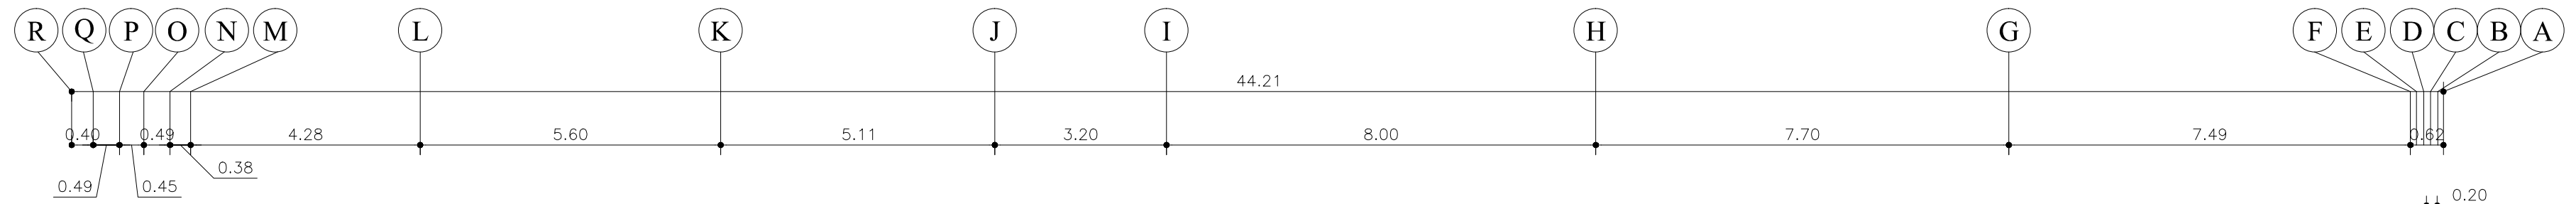
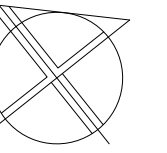


06/19

پلان مبلمان طبقه دوم









PARK VIEW
COMPETITION

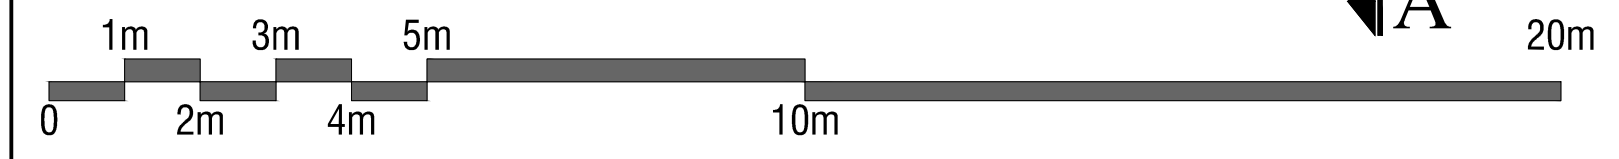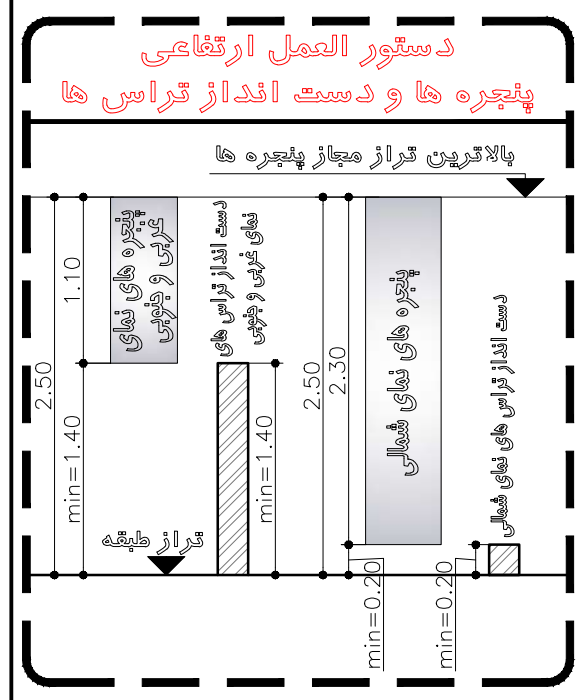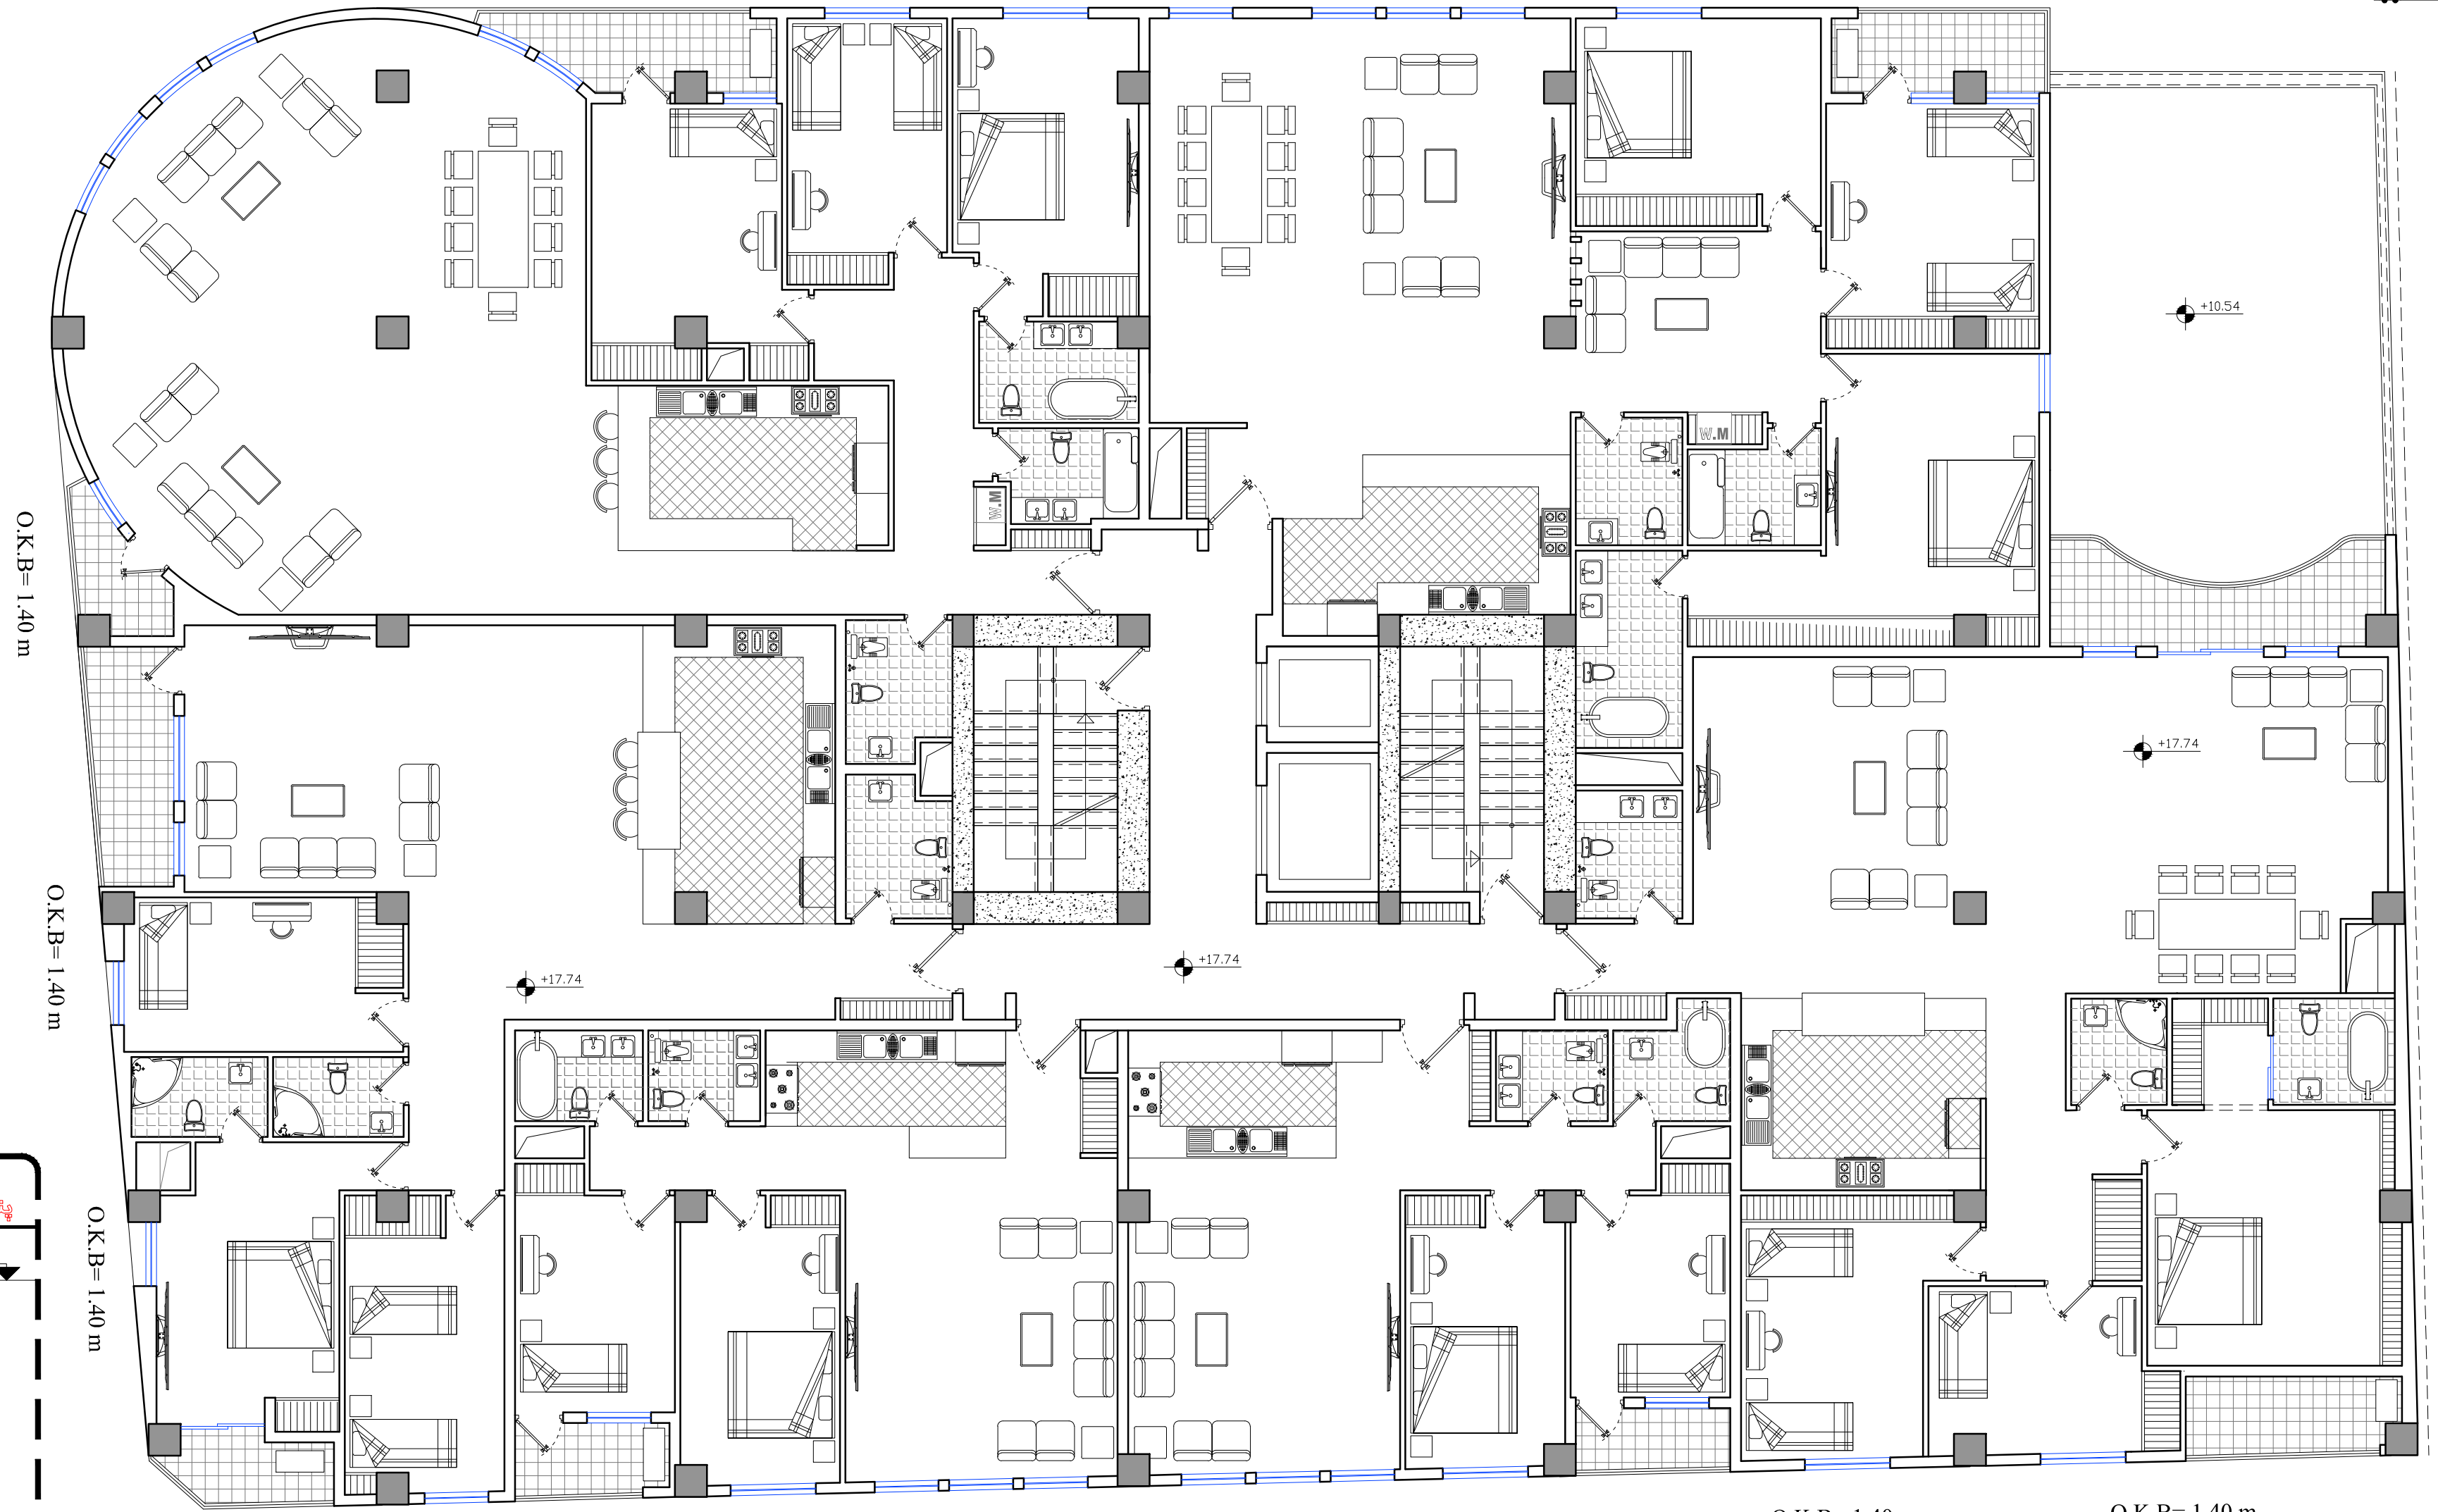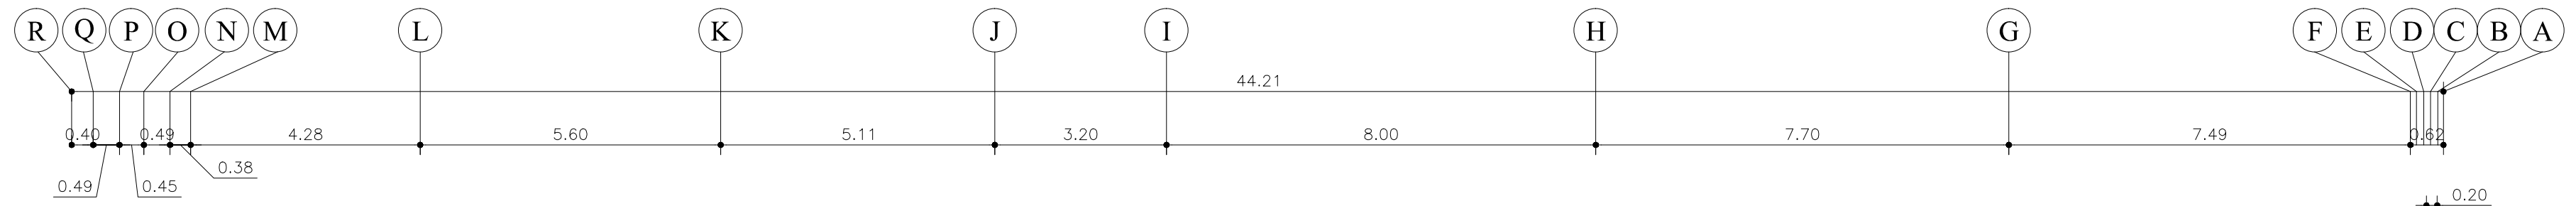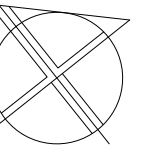

07/19
پلان مبلمان طبقه سوم




PARK VIEW
COMPETITION

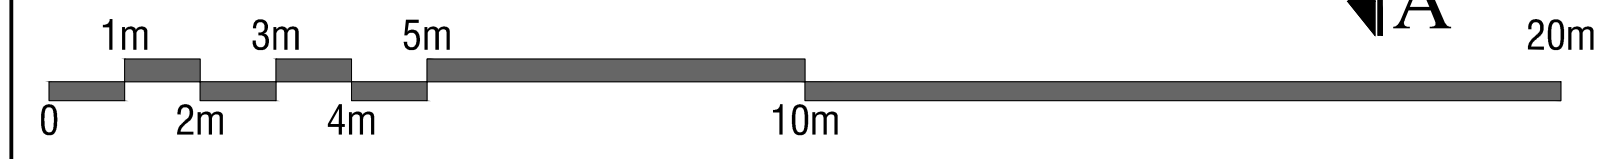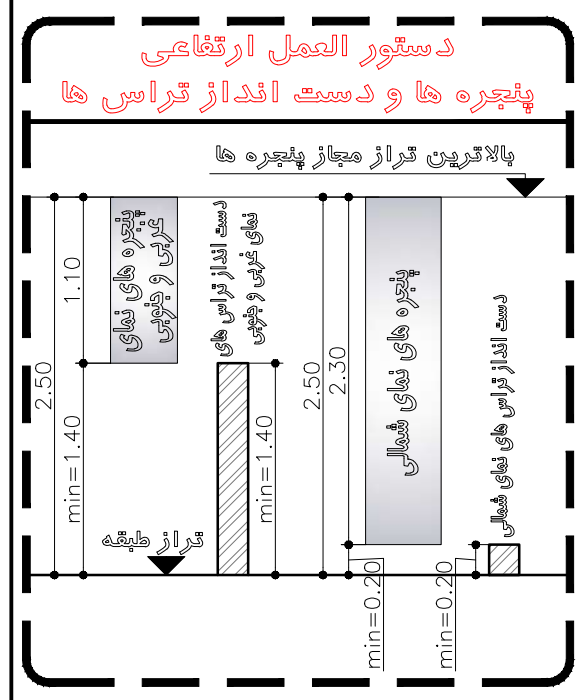
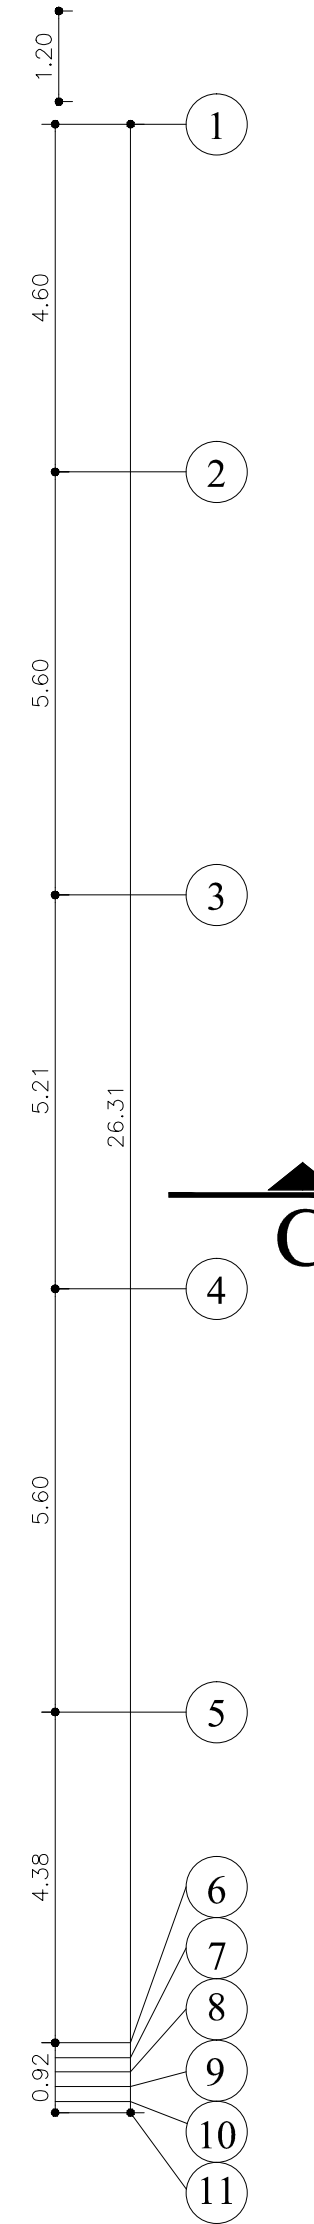
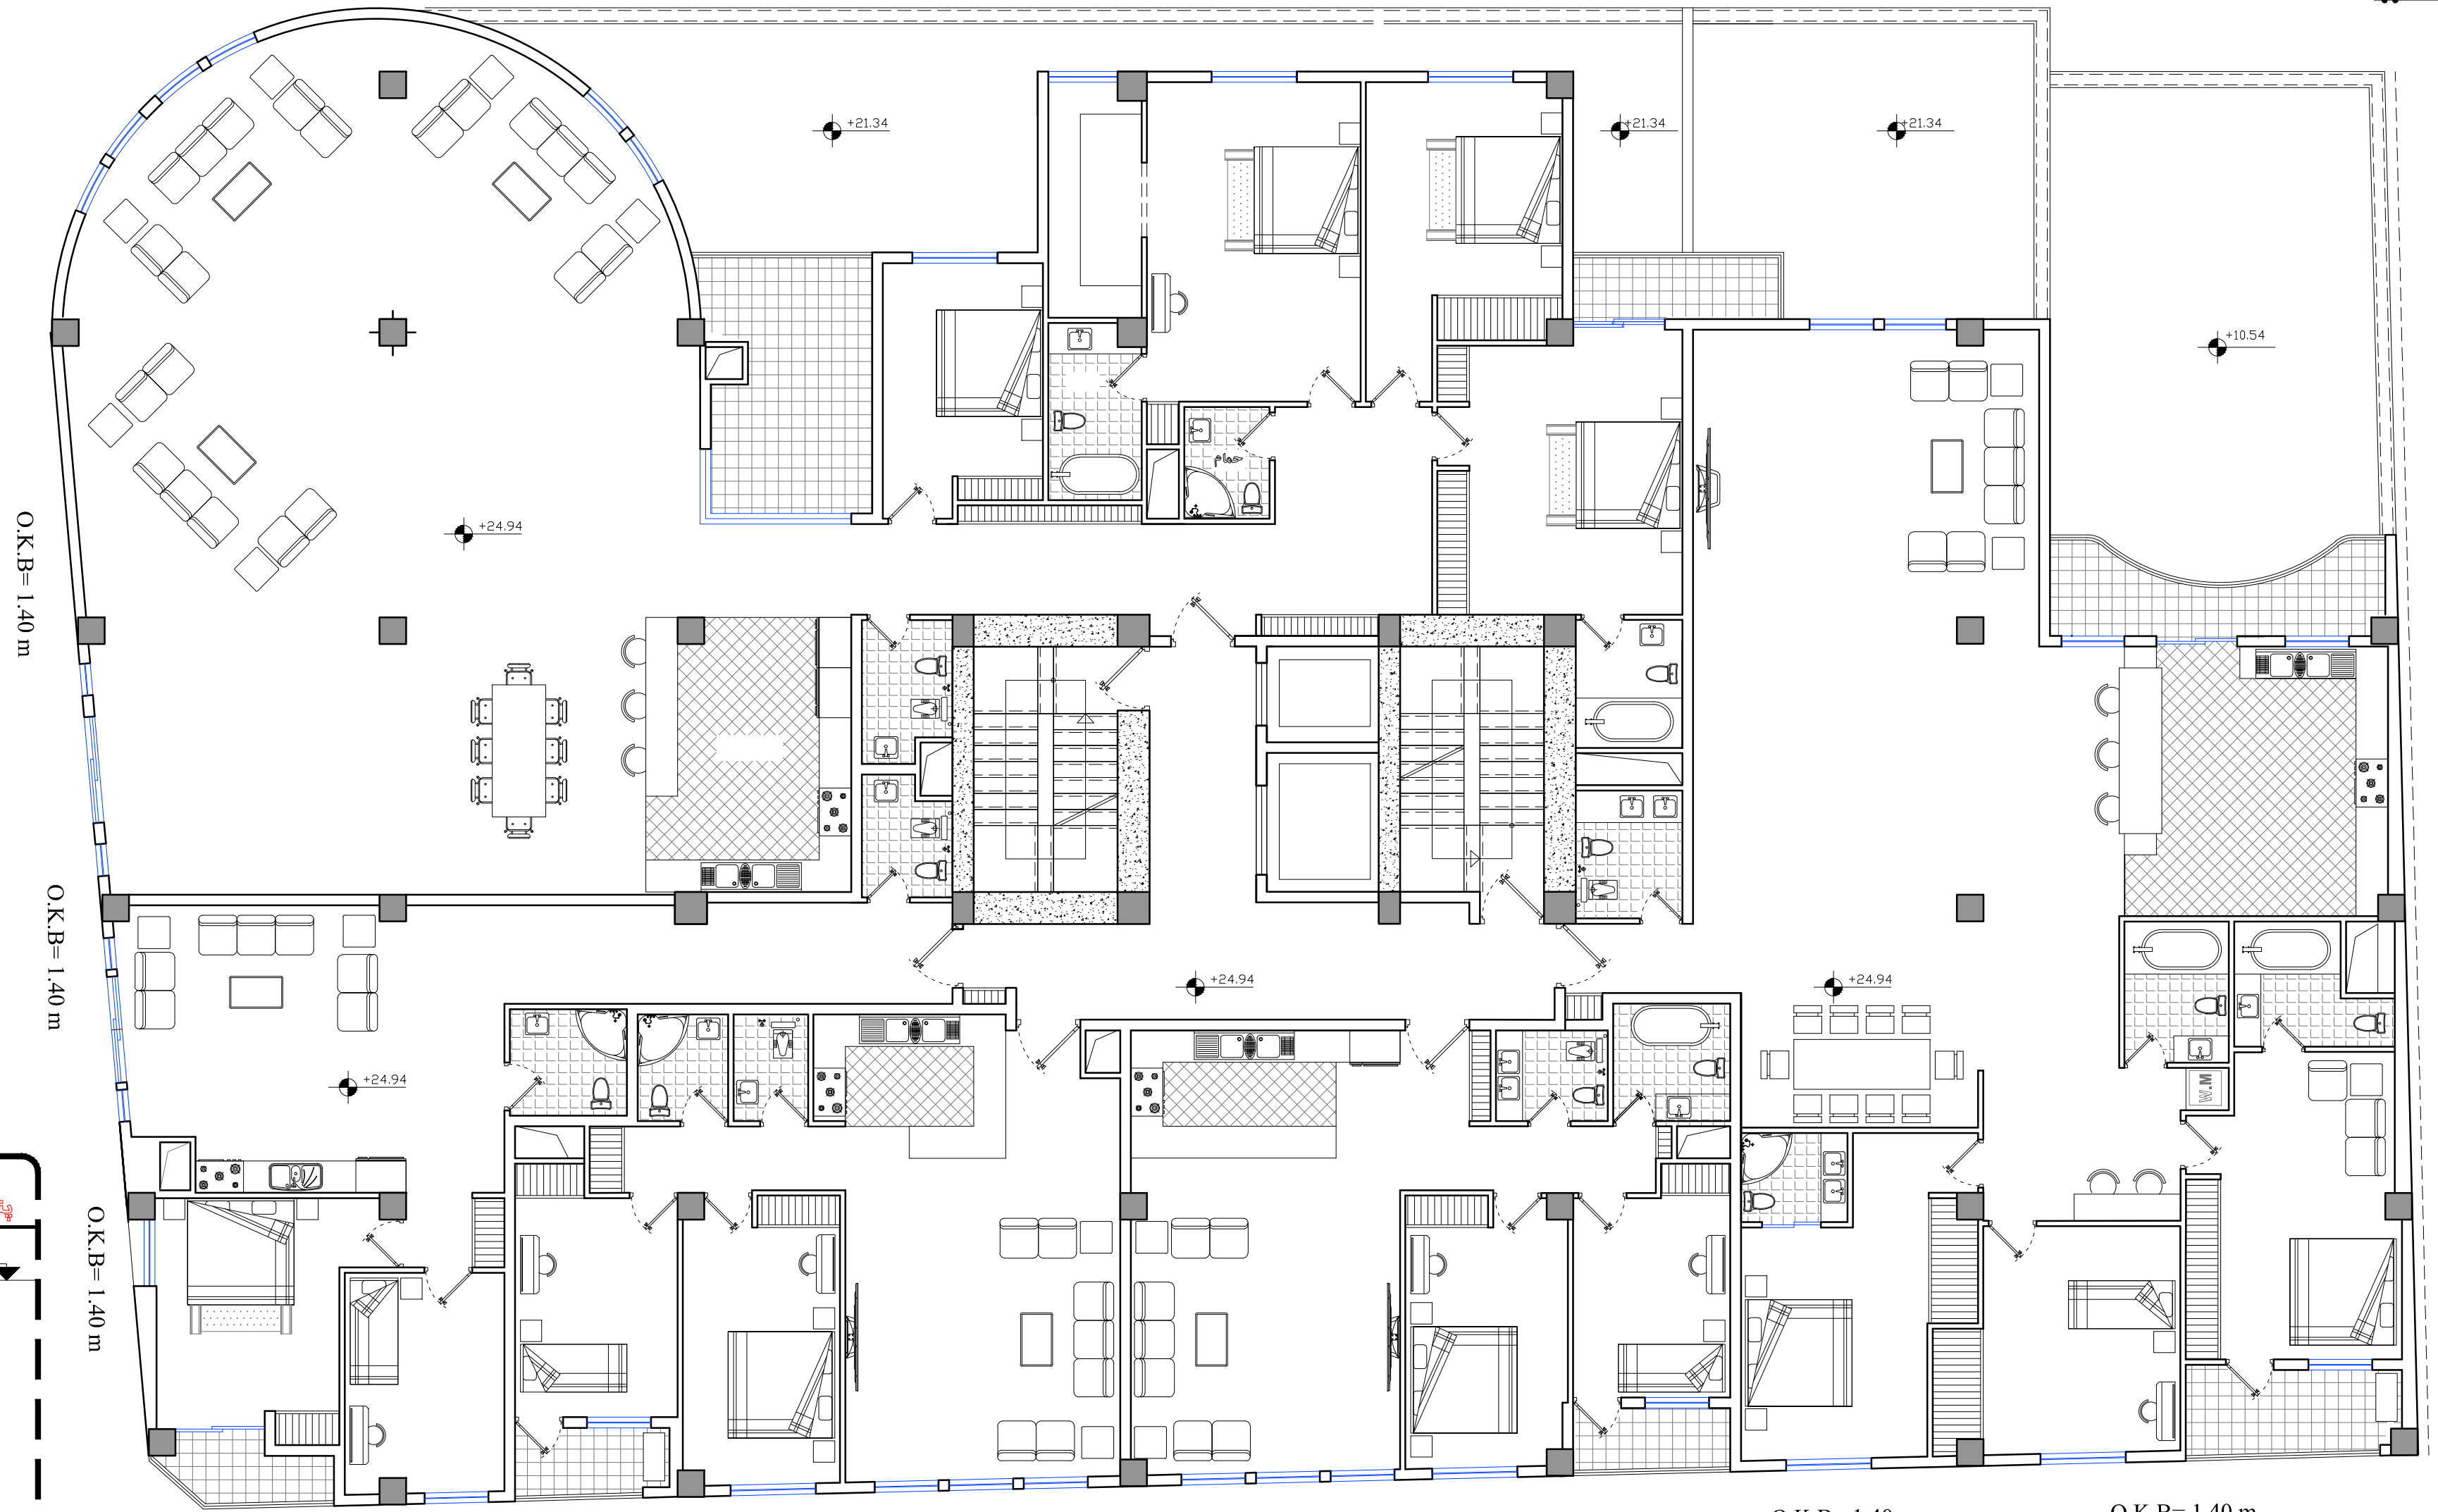
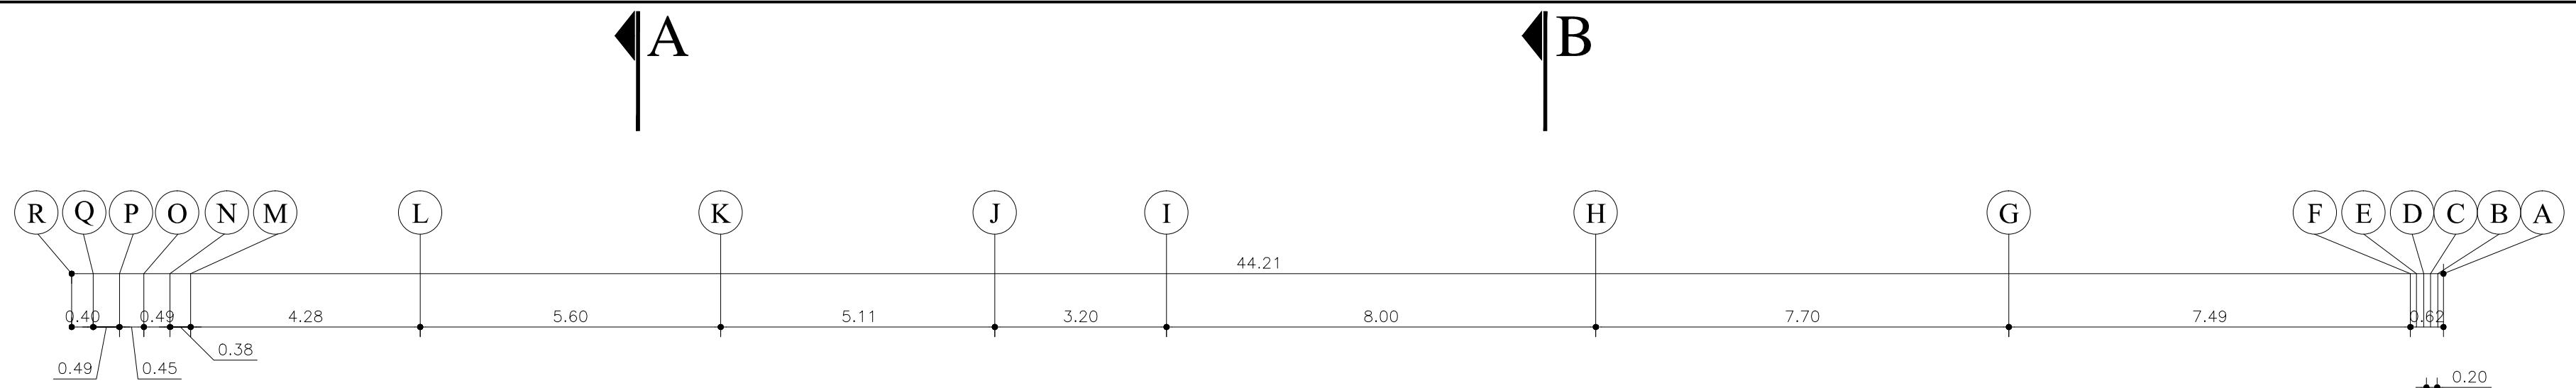
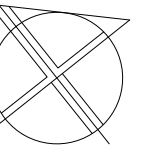


09/19

پلان میلمان طبقه پنجم

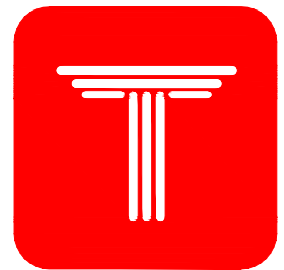

PARK VIEW
COMPETITION

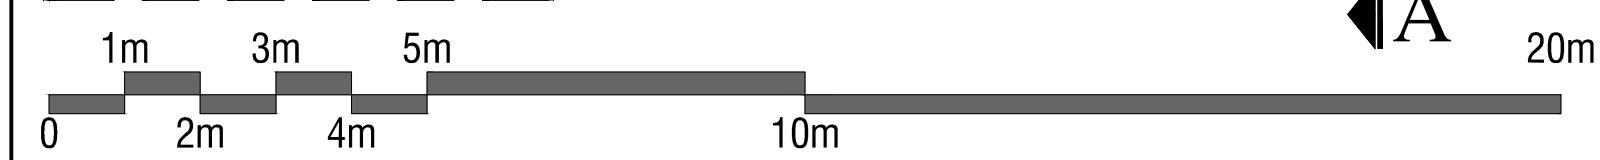
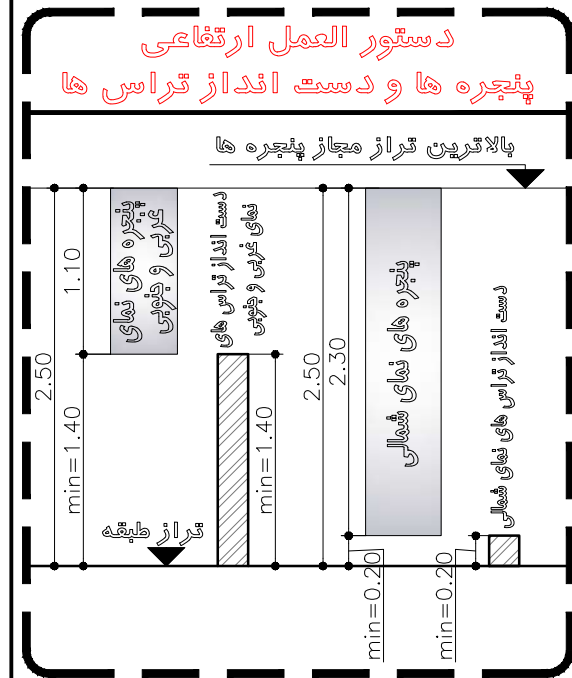
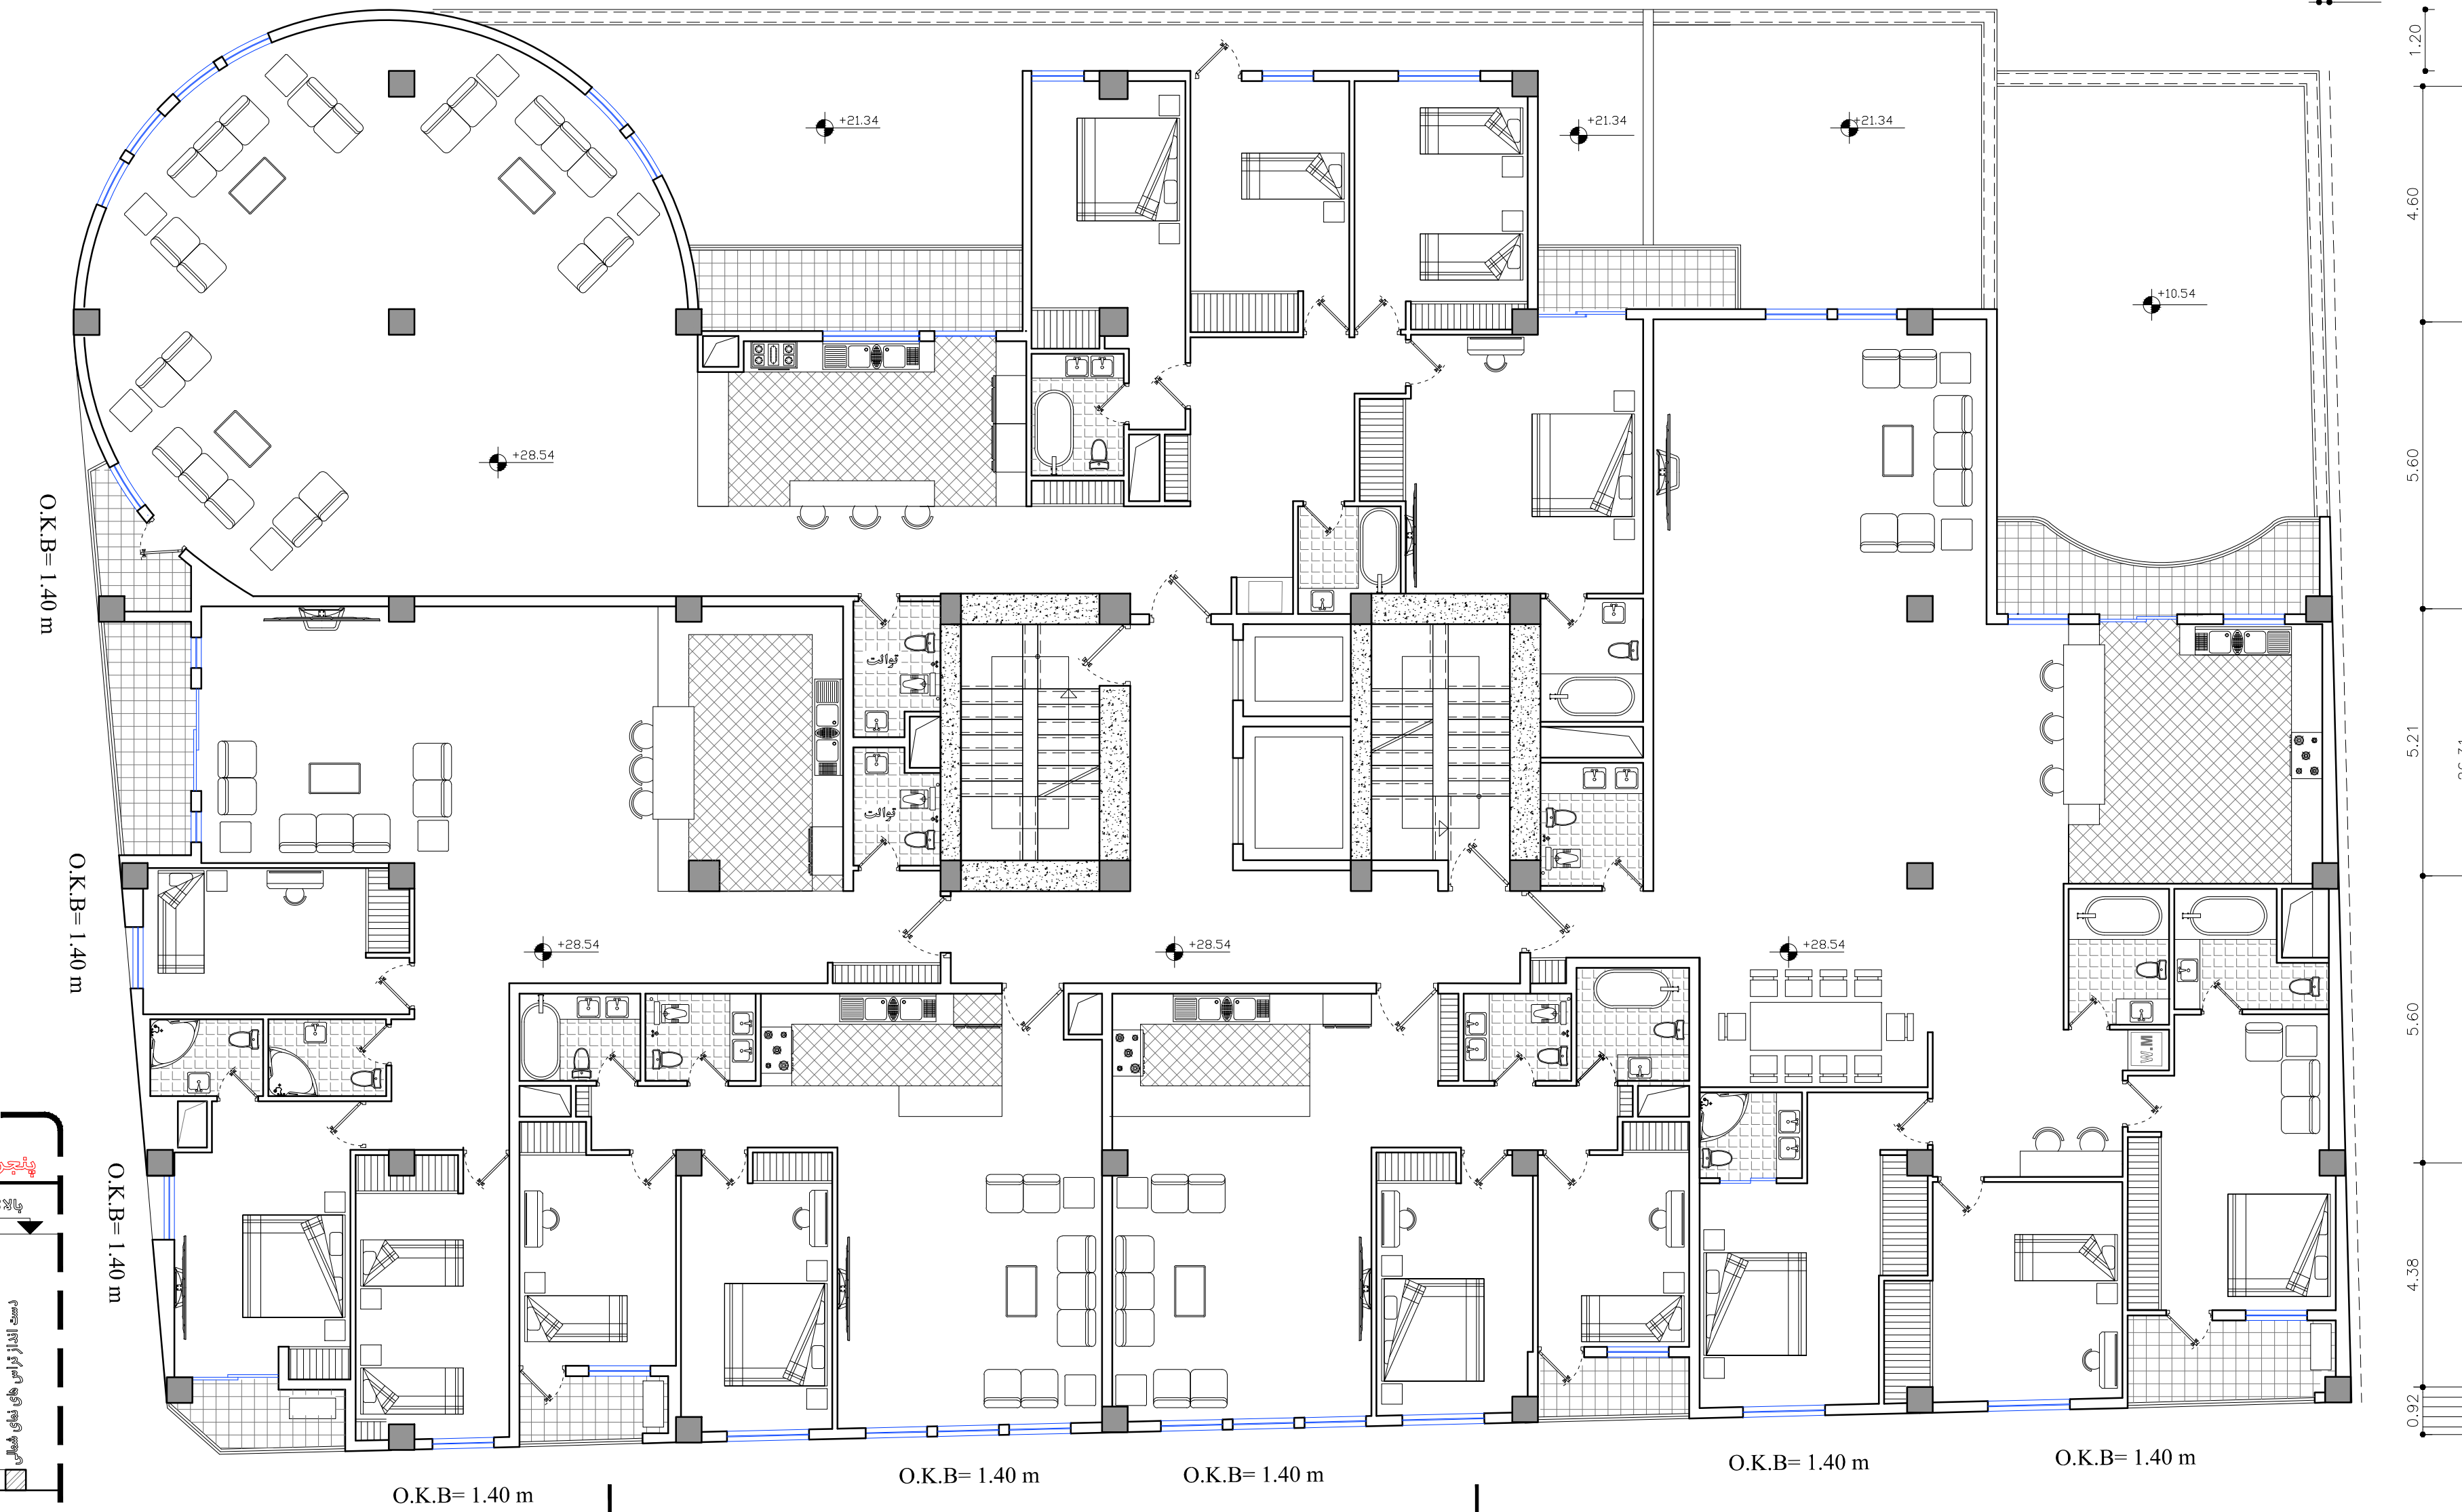
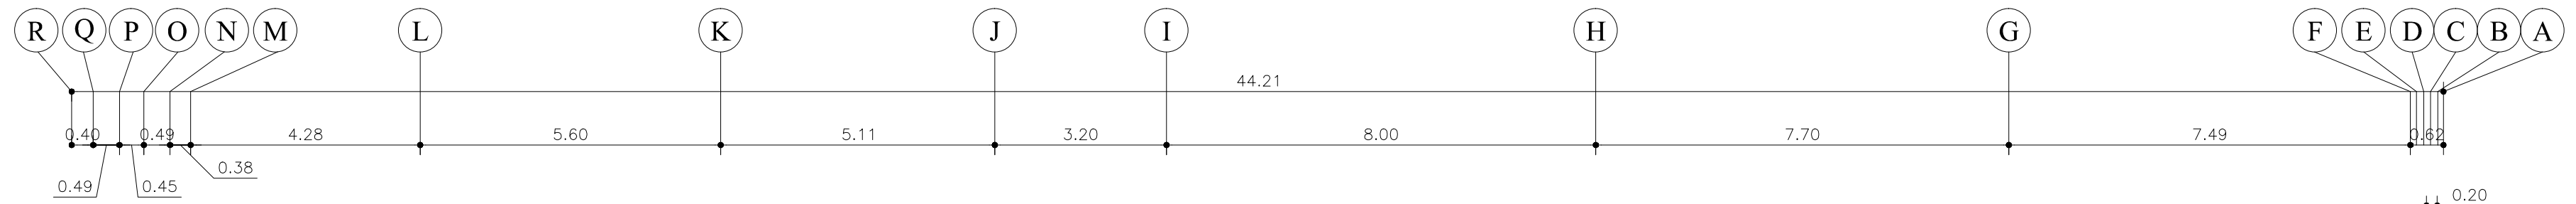
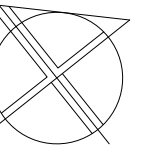


10/19







پلان میلمان طبقه ششم









PARK VIEW
COMPETITION

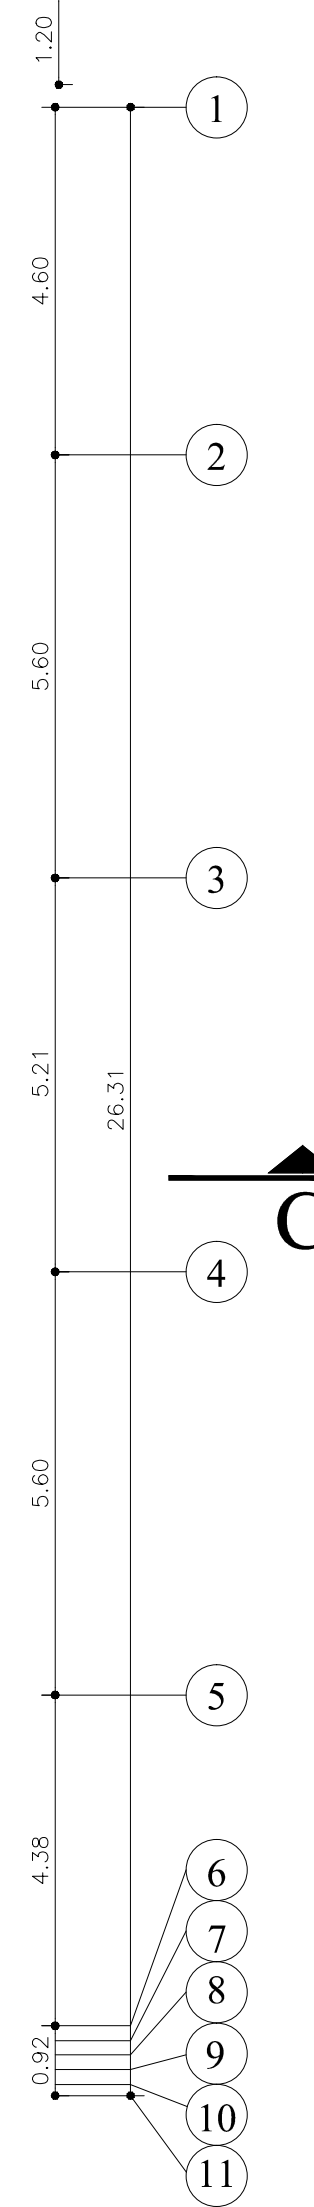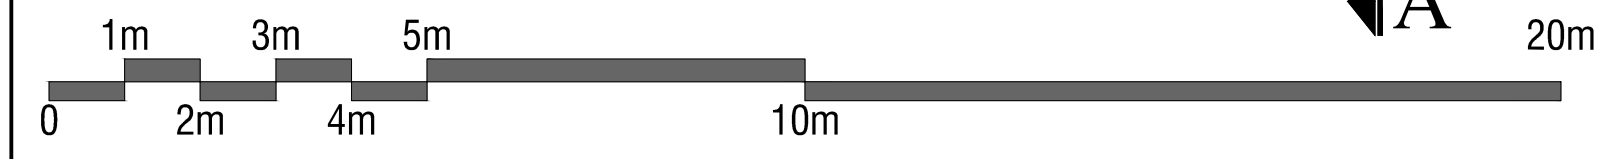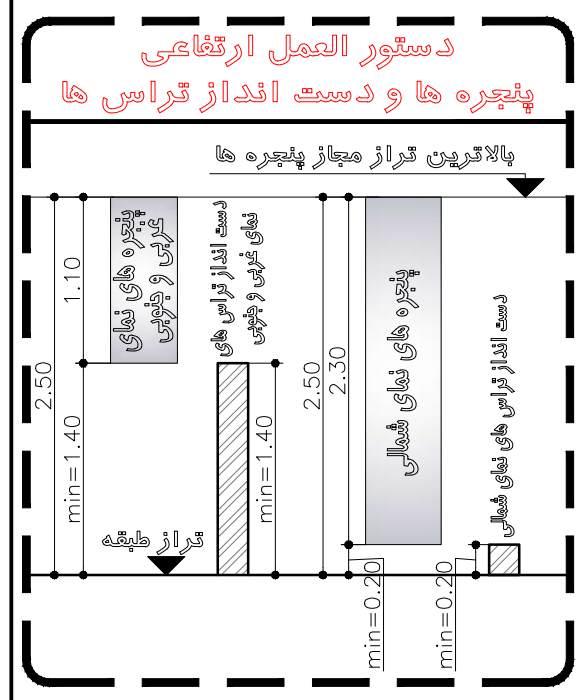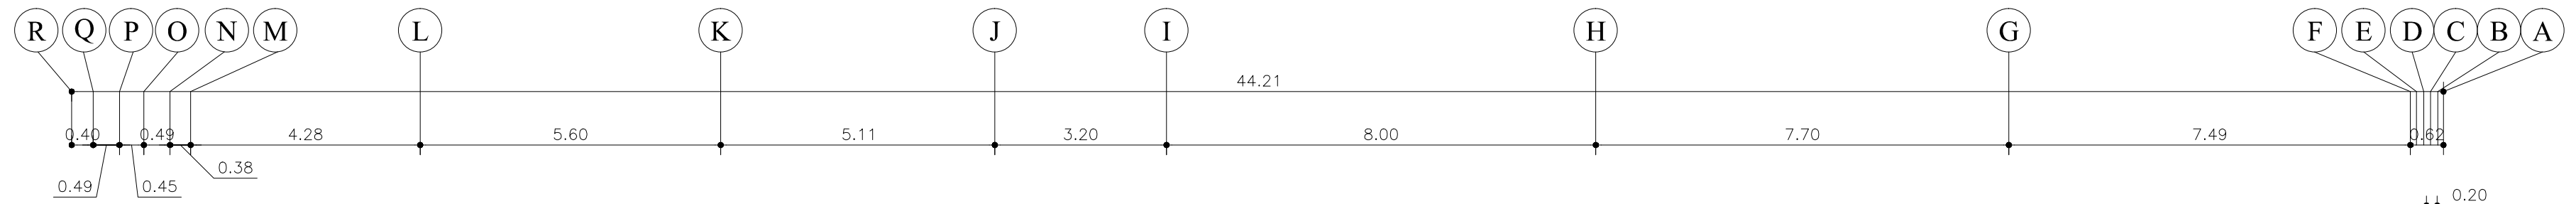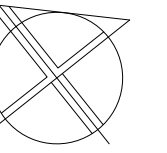




11/19
پلان میلمان طبقه هفتم

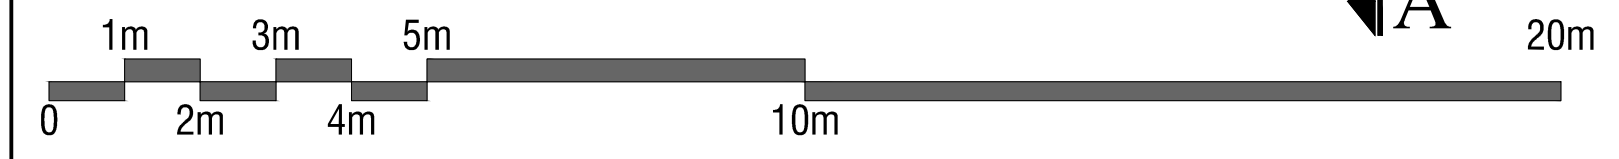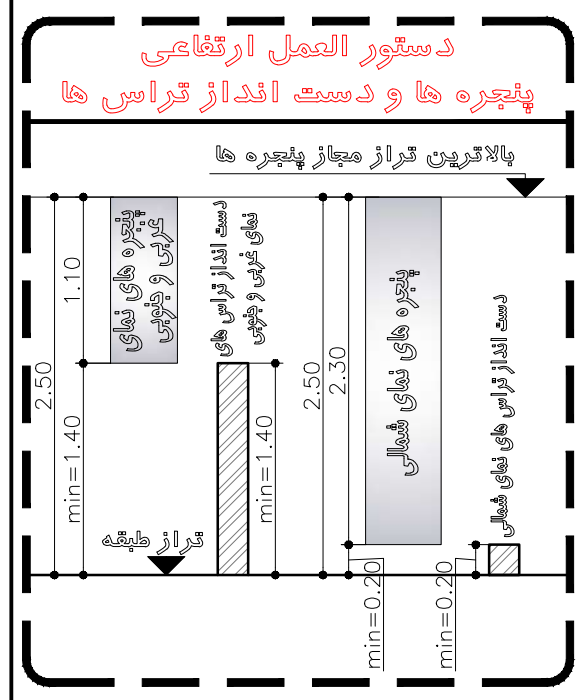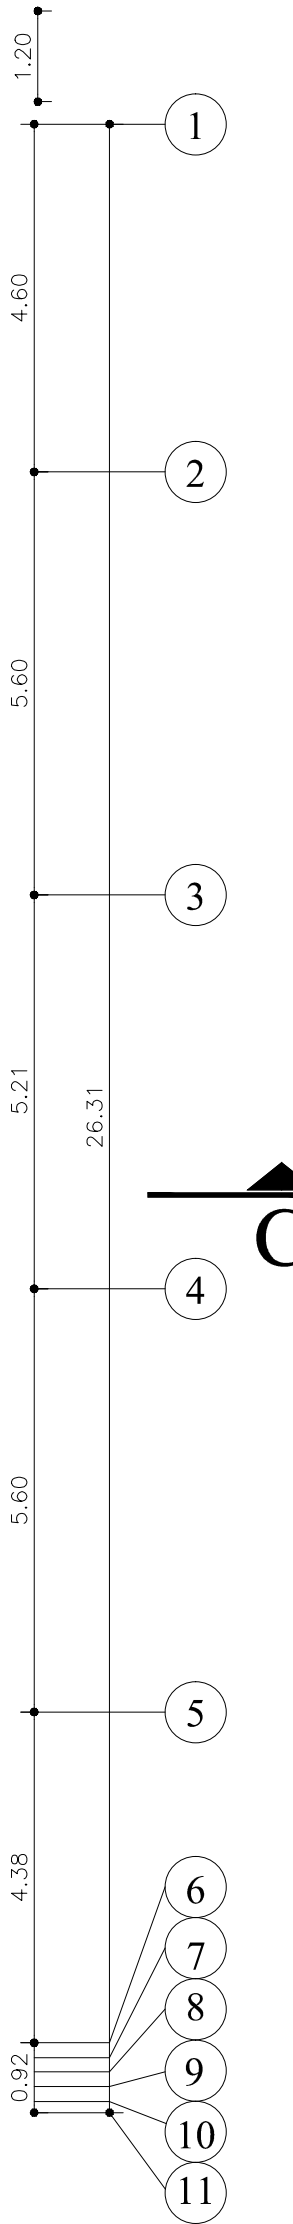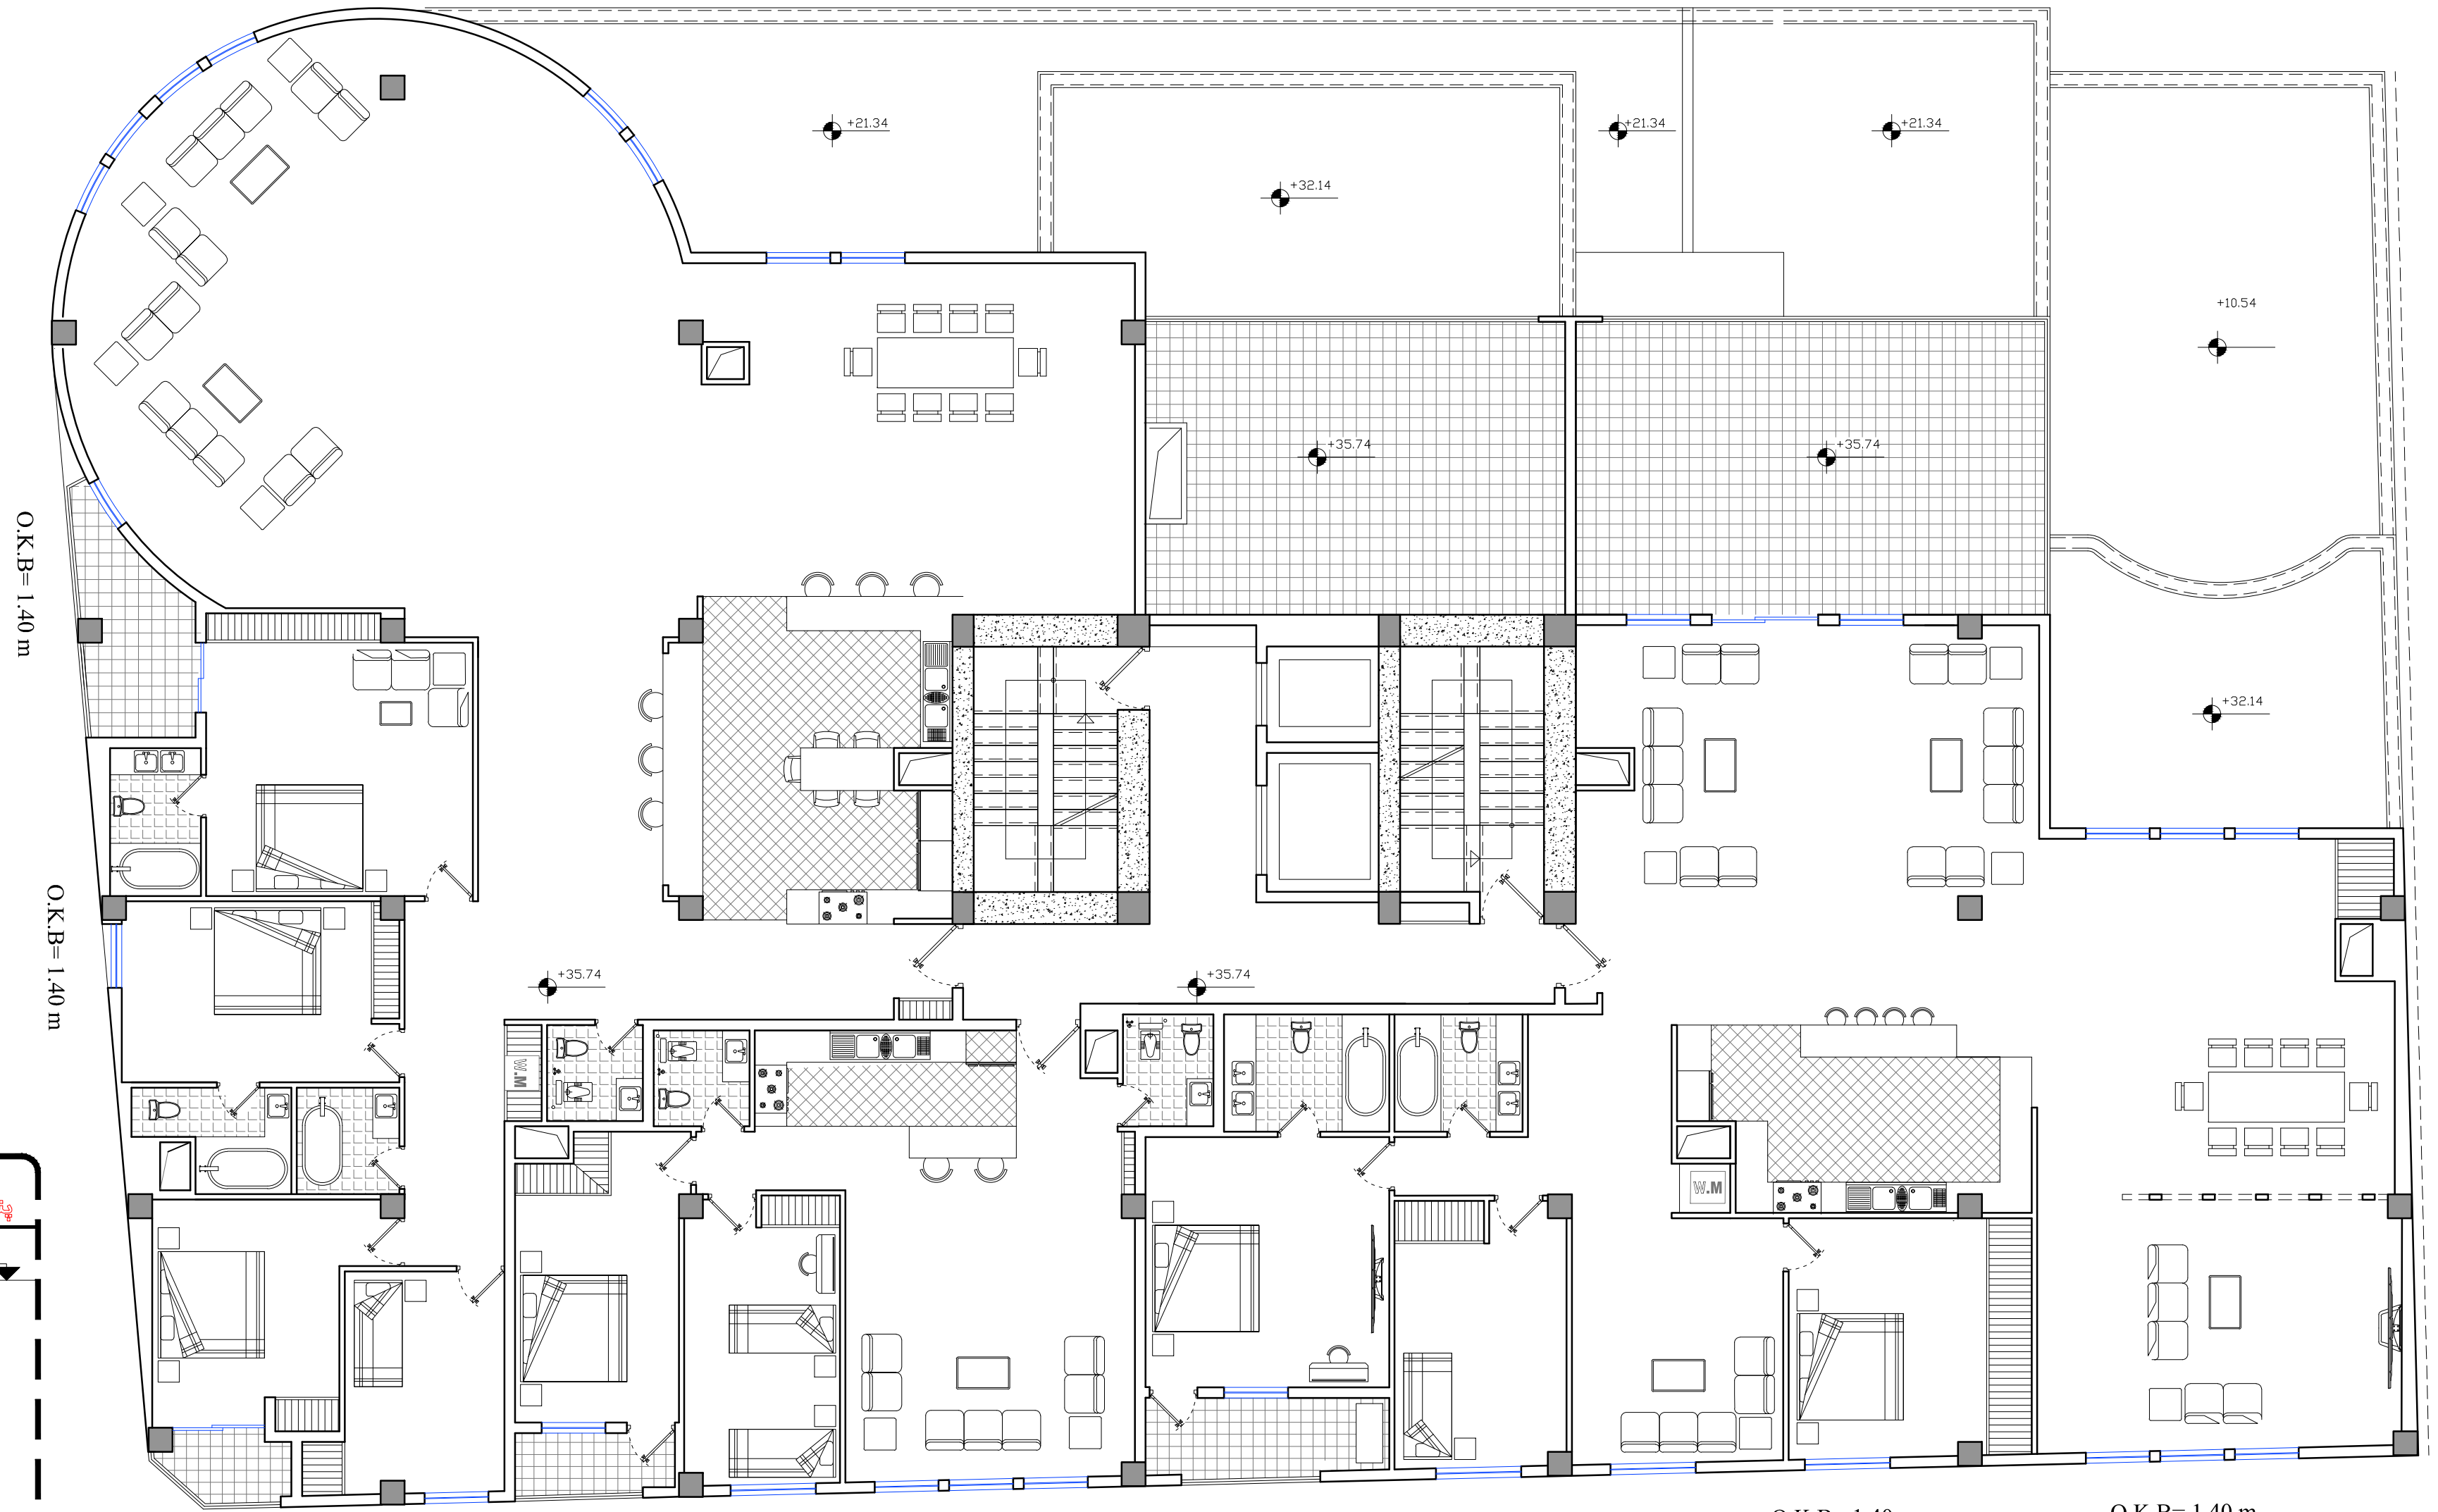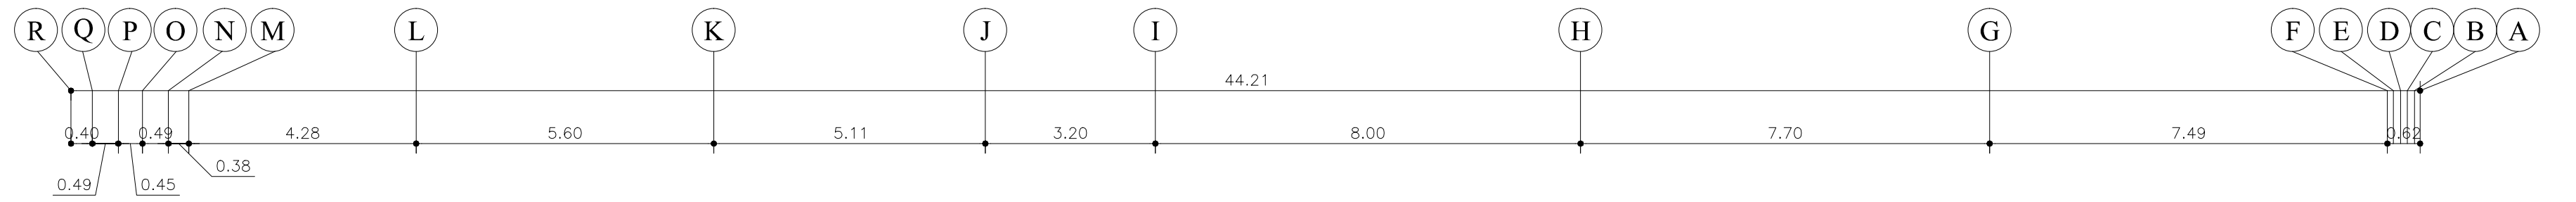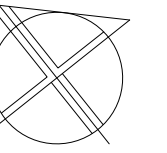

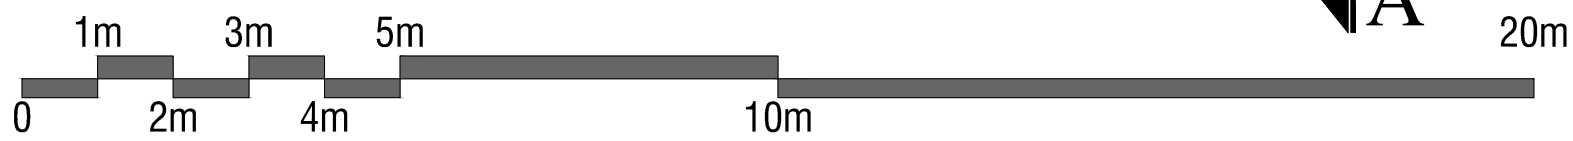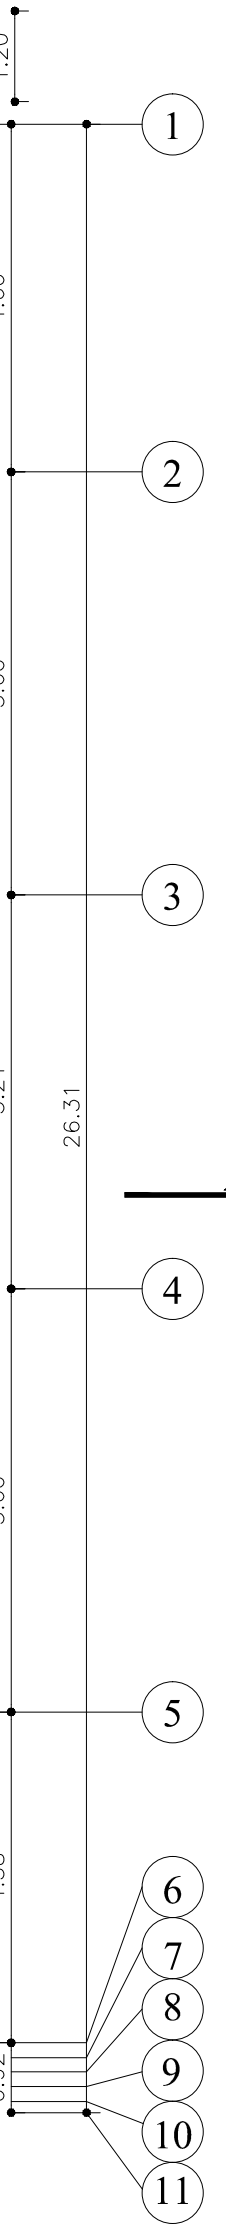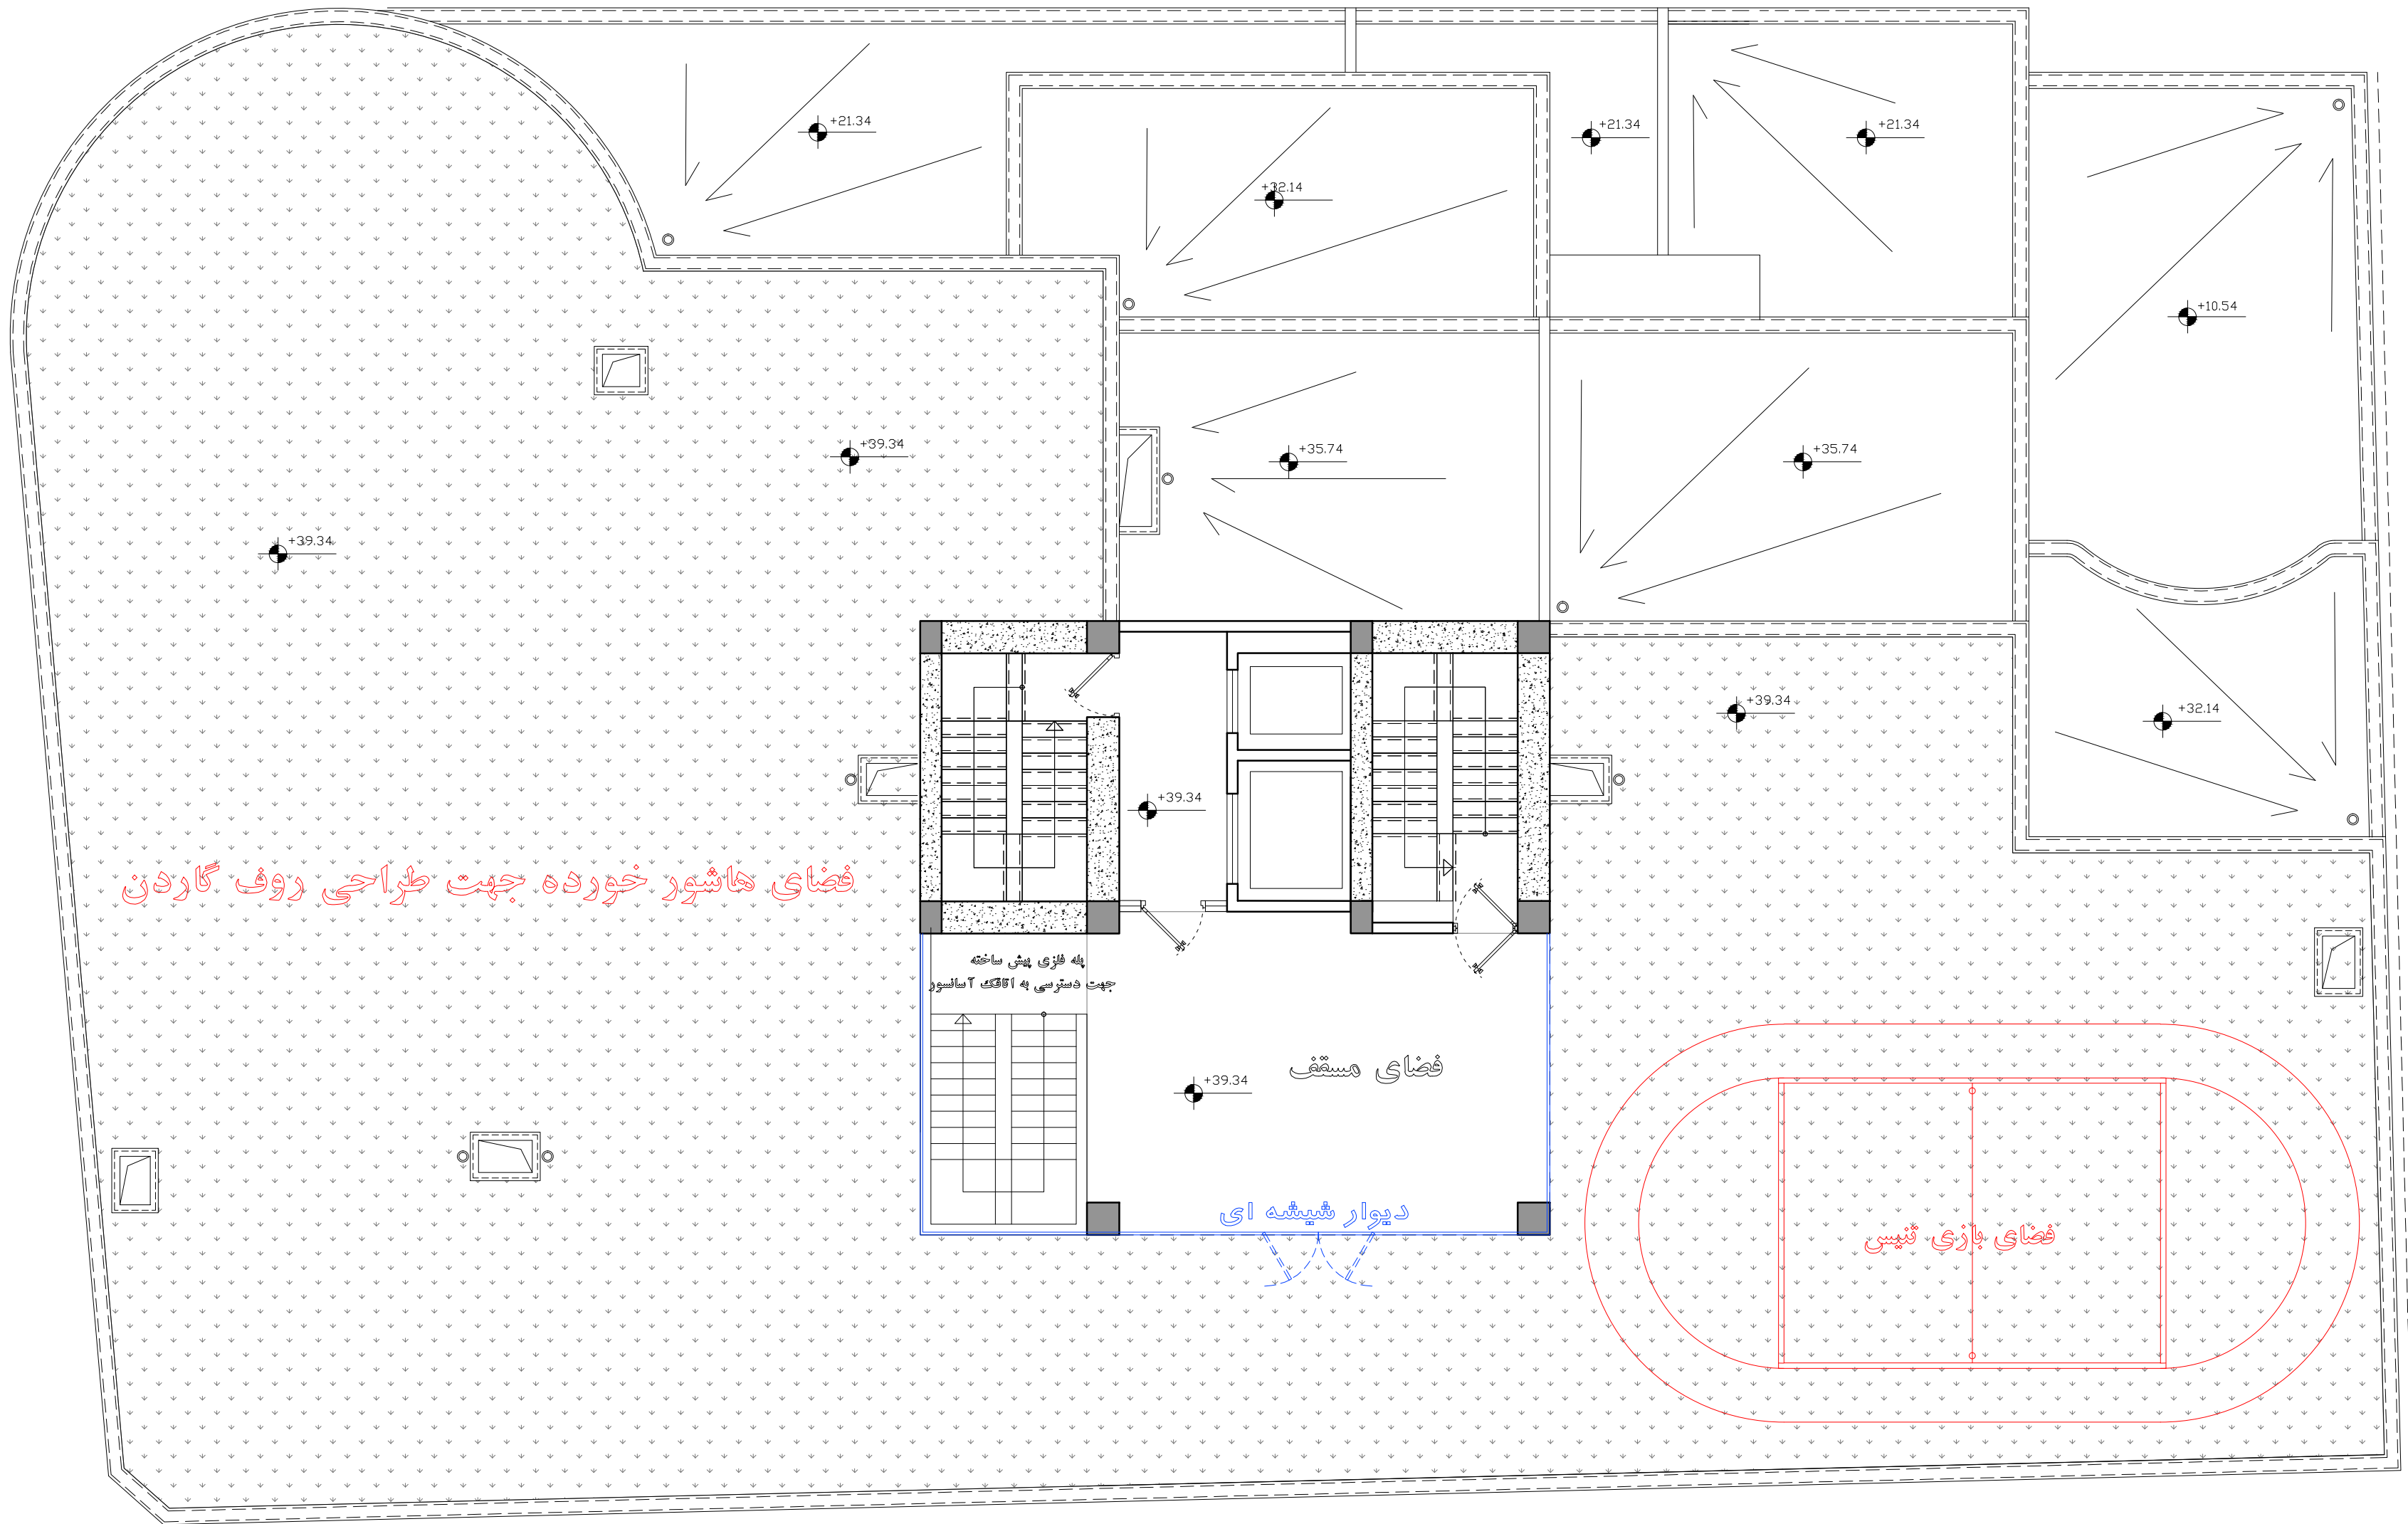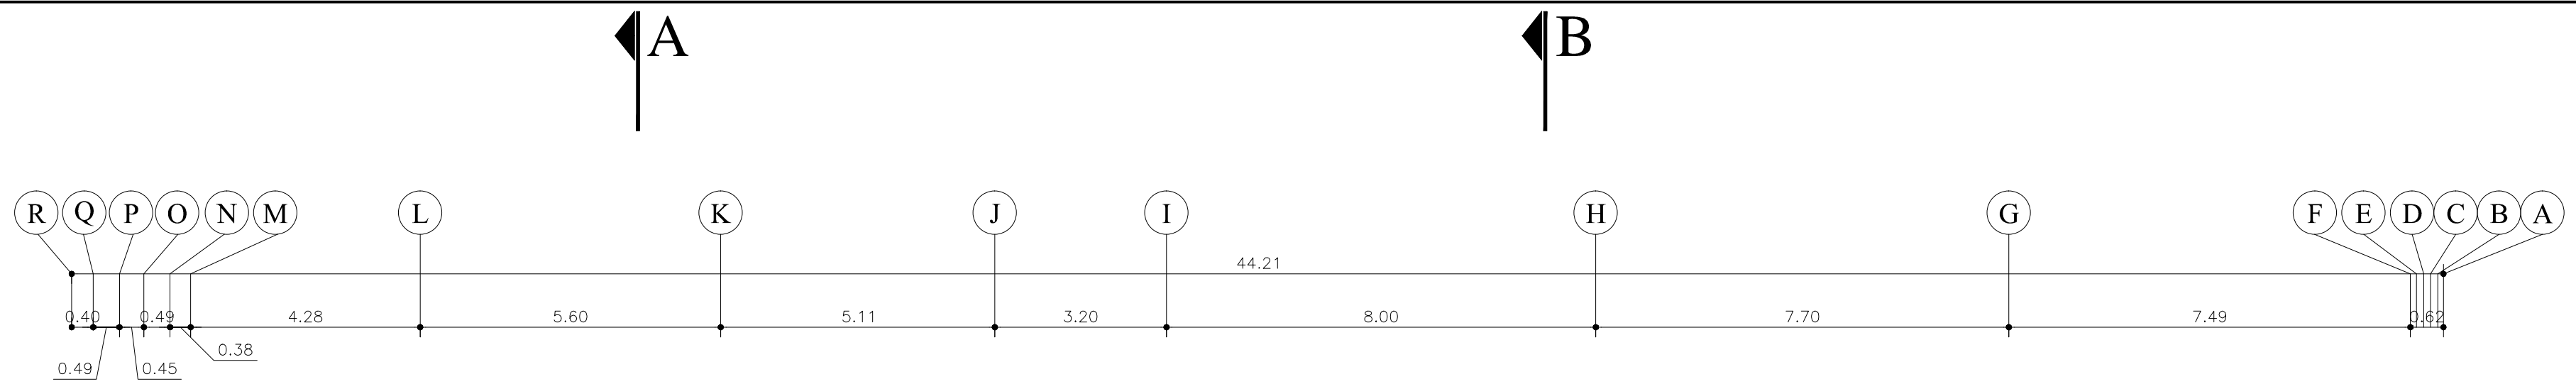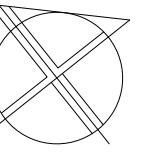

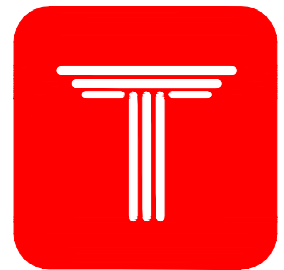


PARK VIEW
COMPETITION

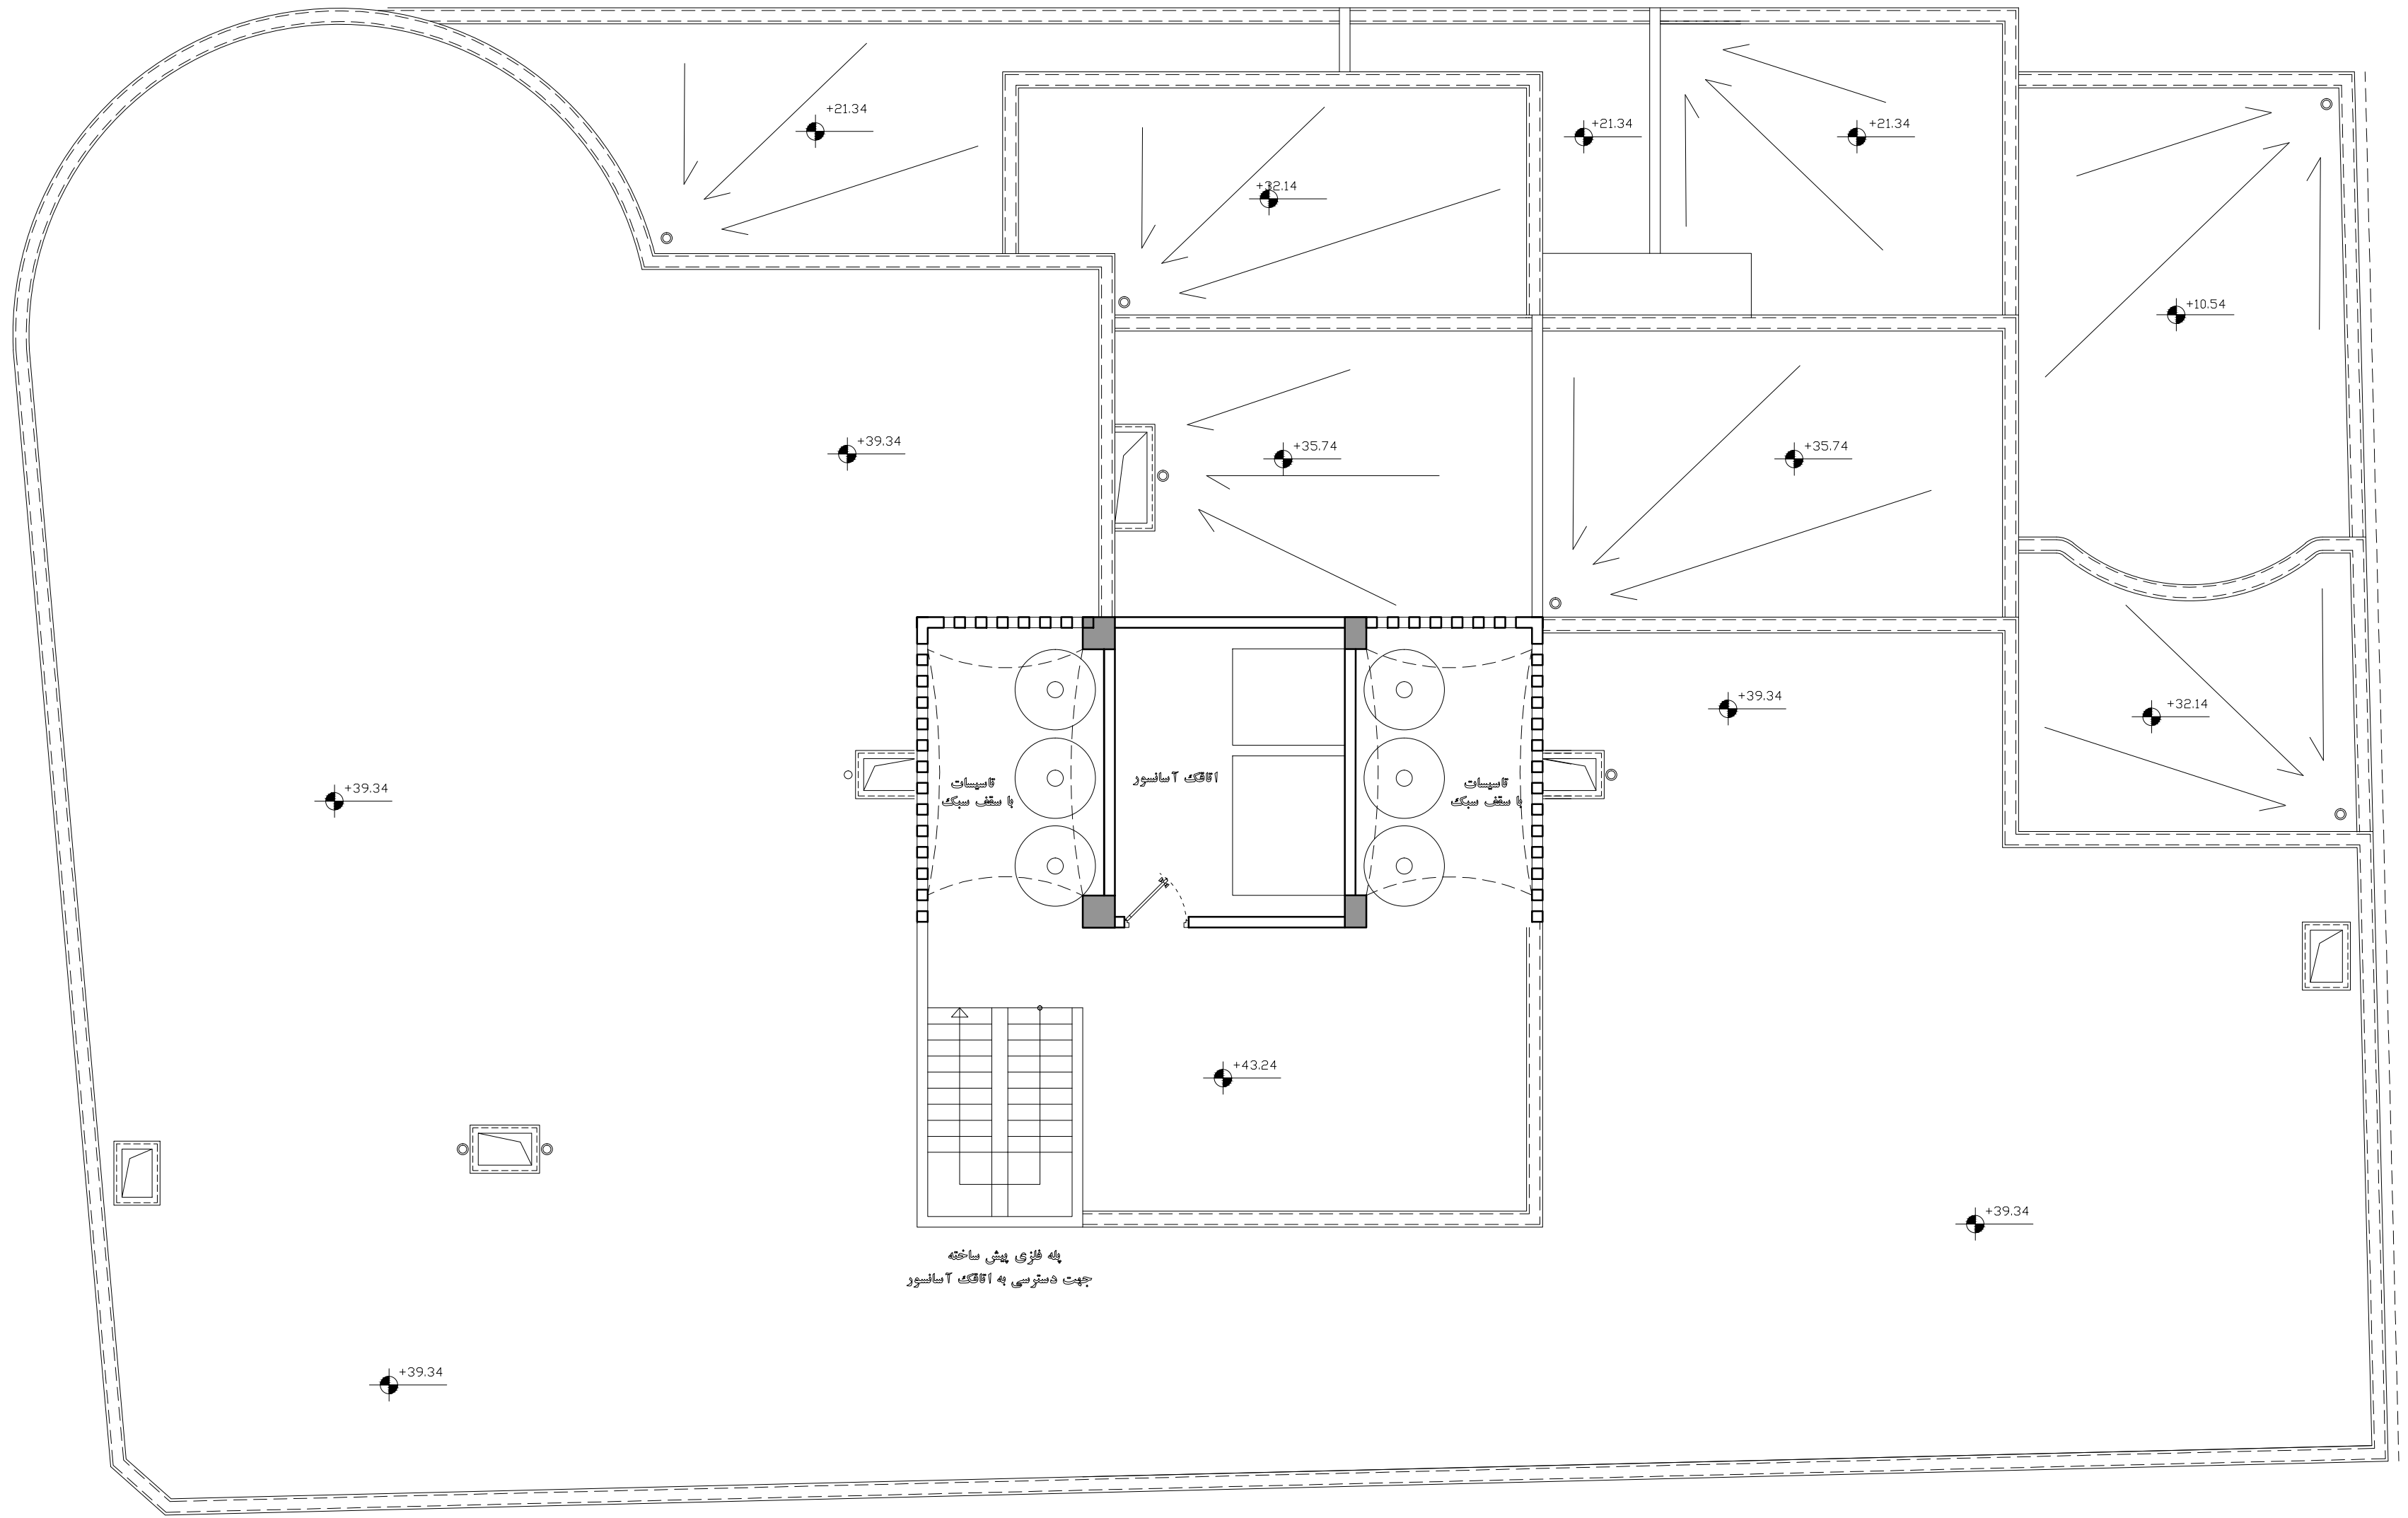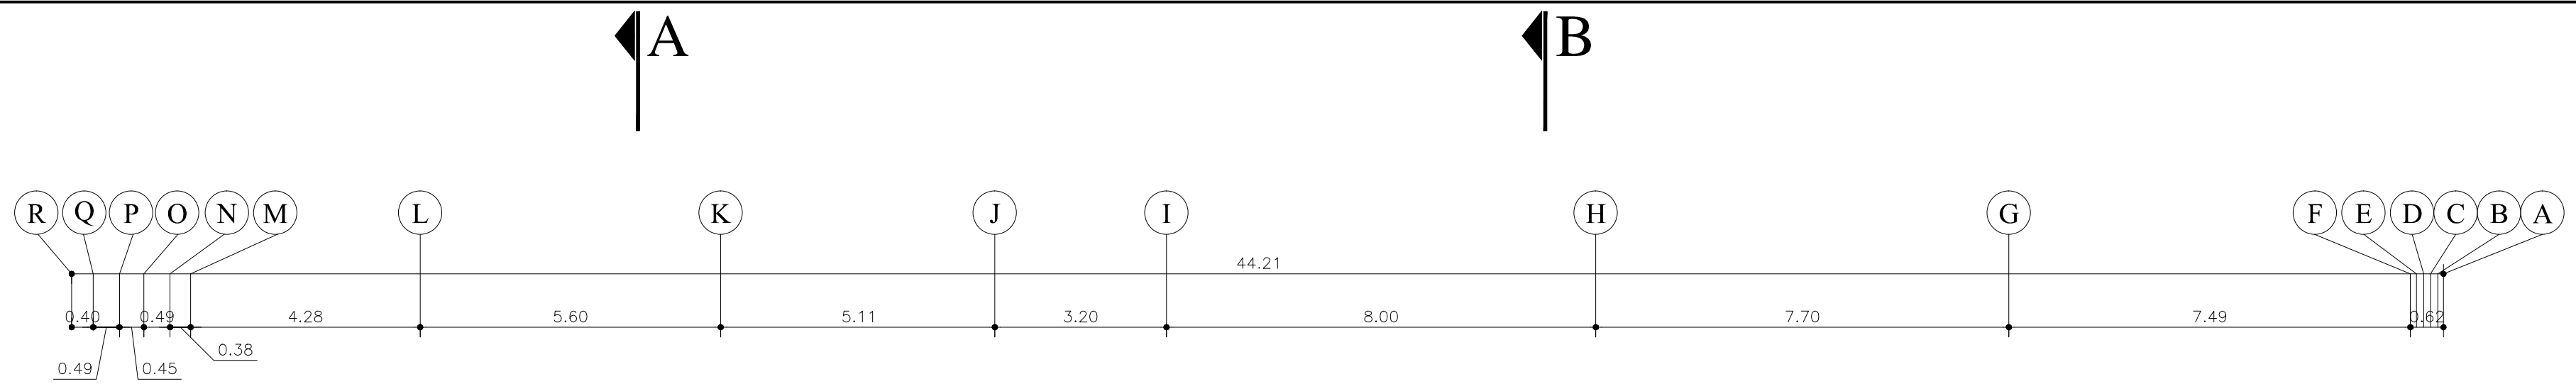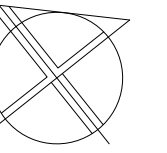


C

C

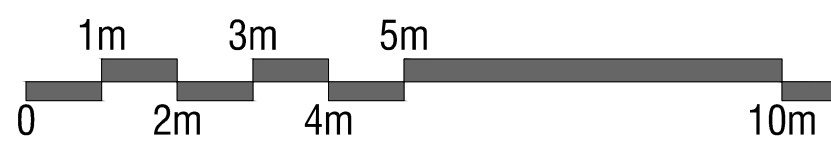


A

B



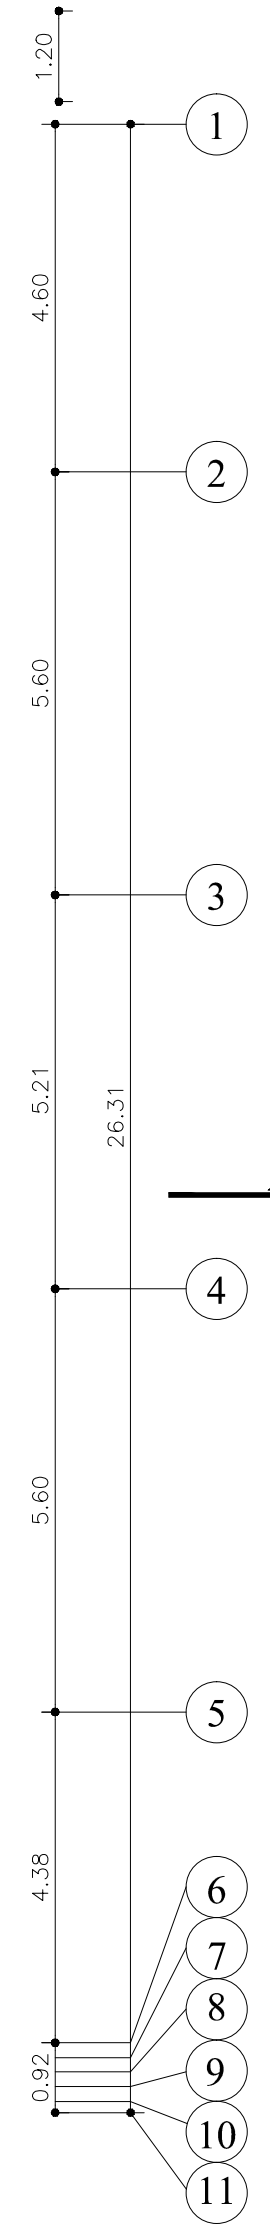


14/19


پلان بام

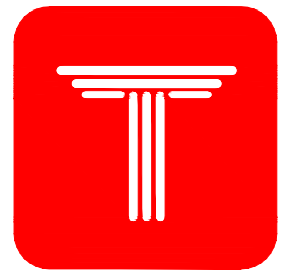

PARK VIEW
COMPETITION

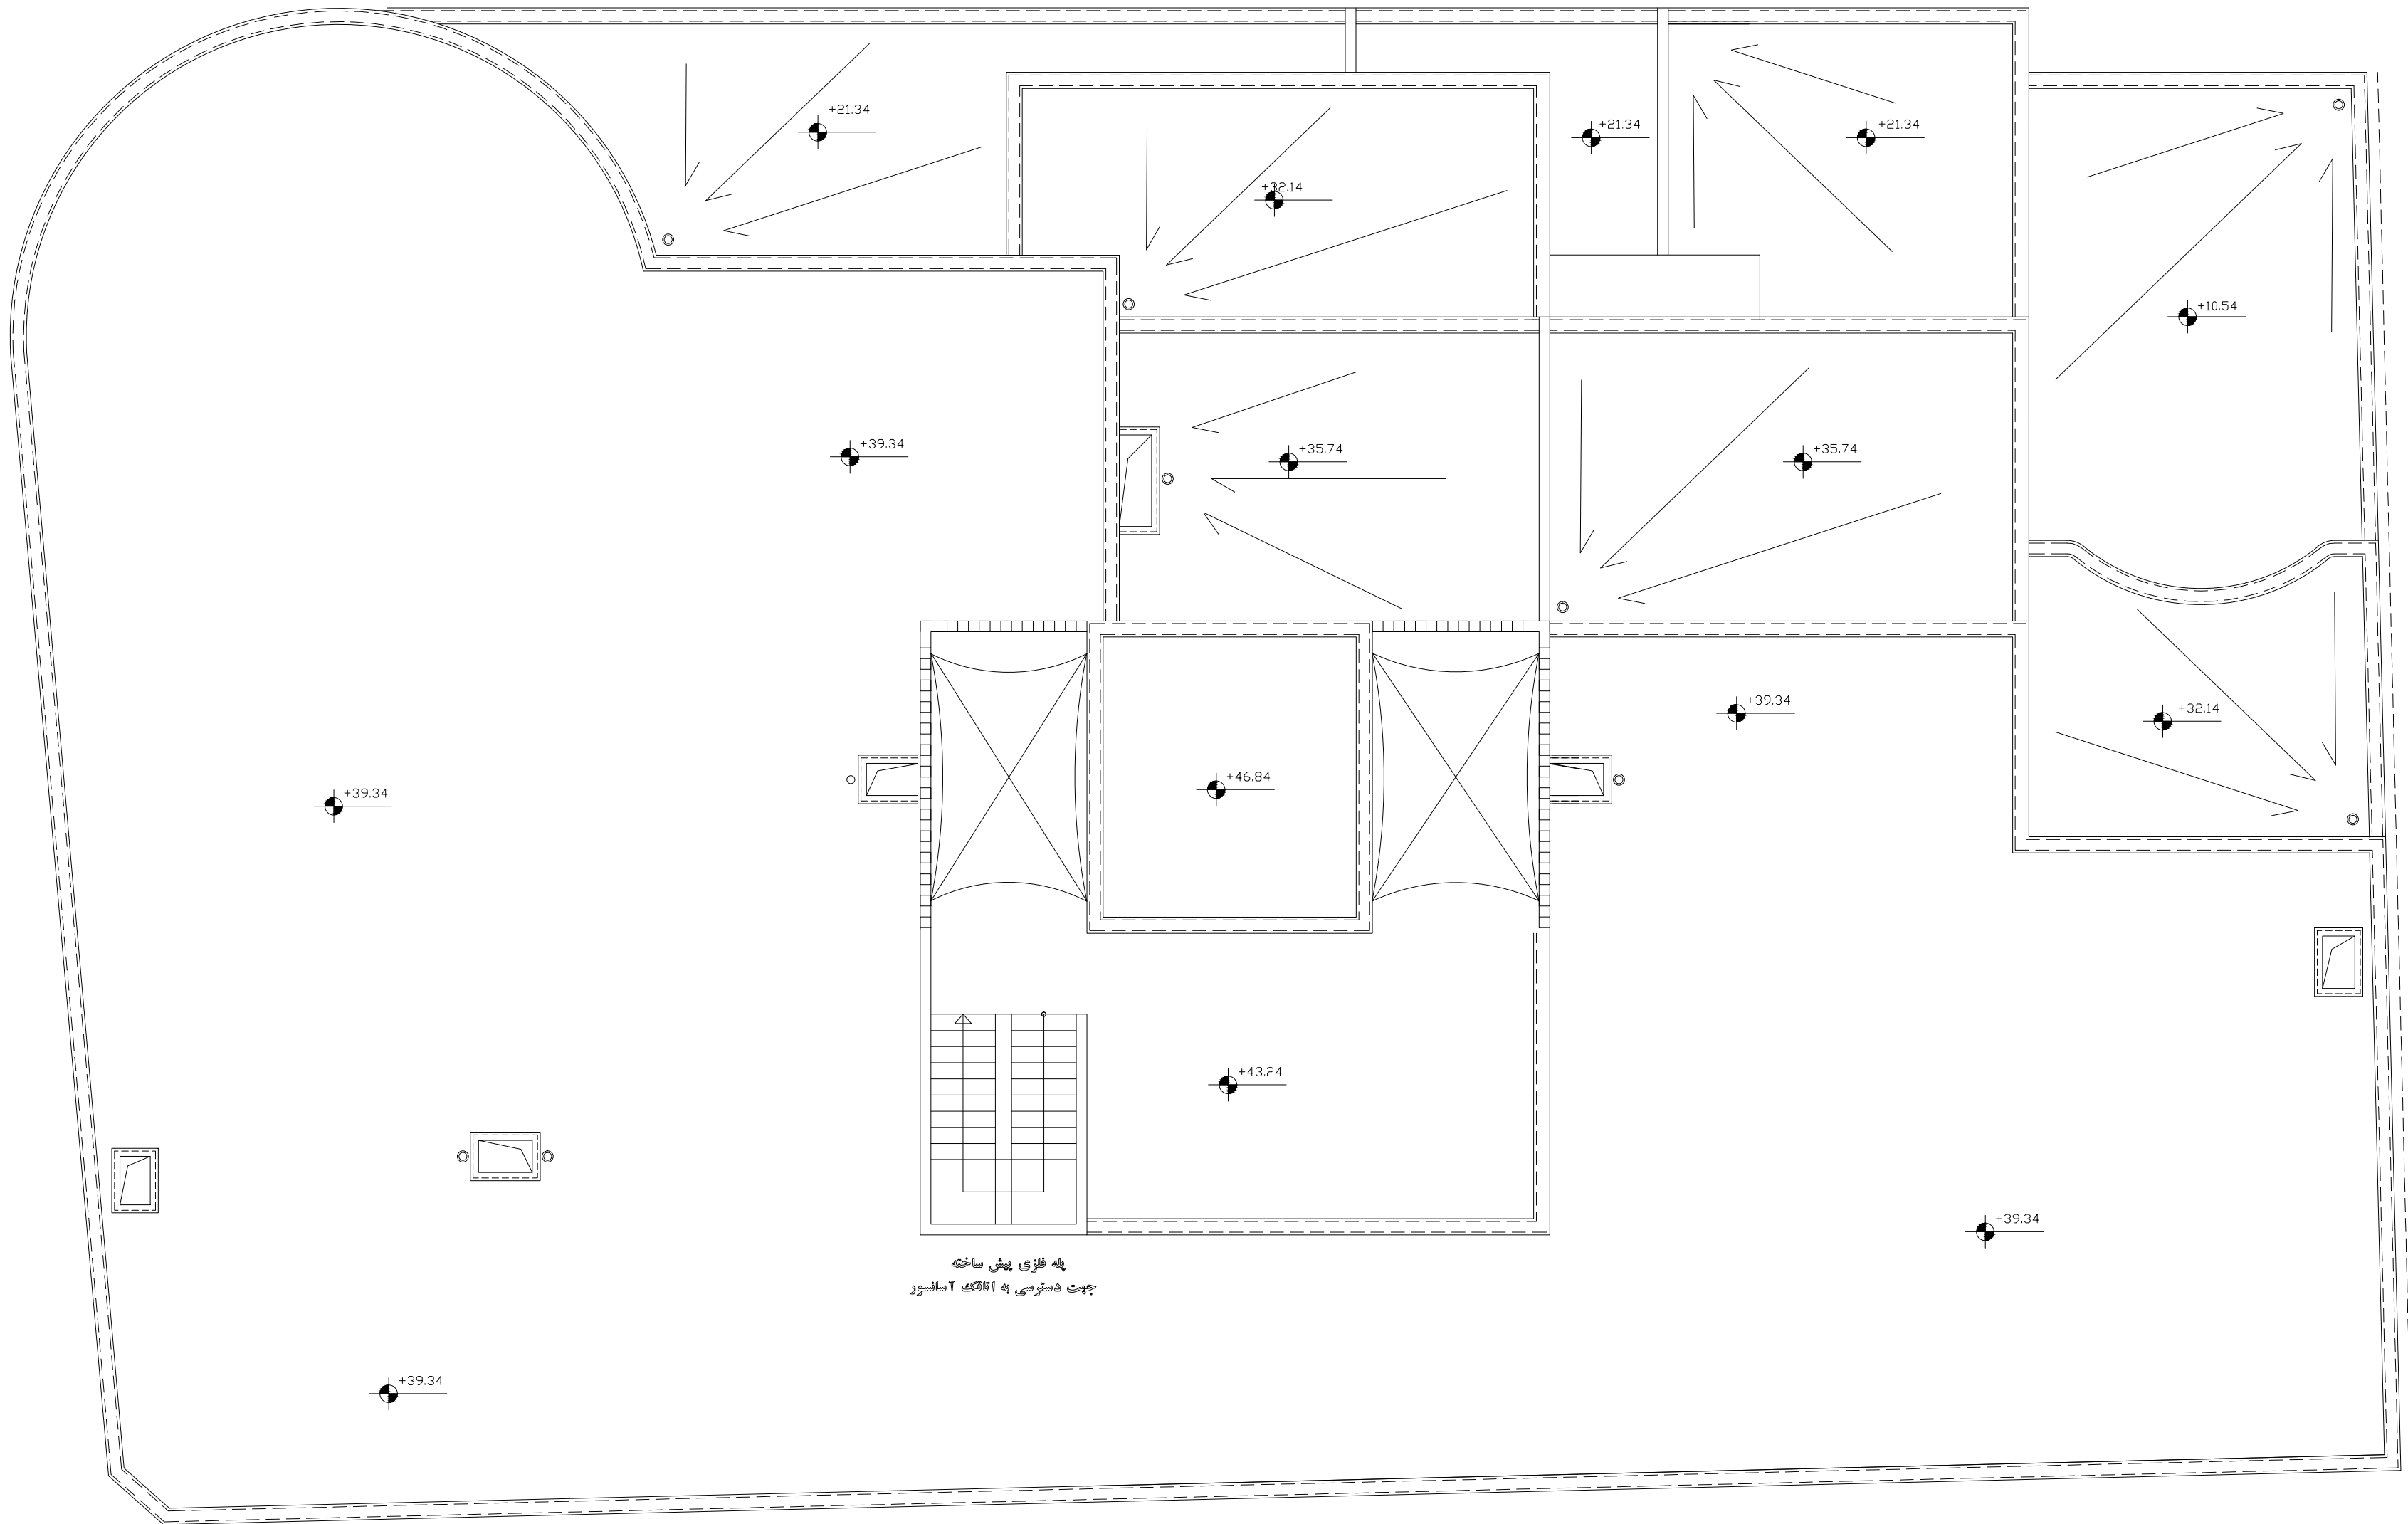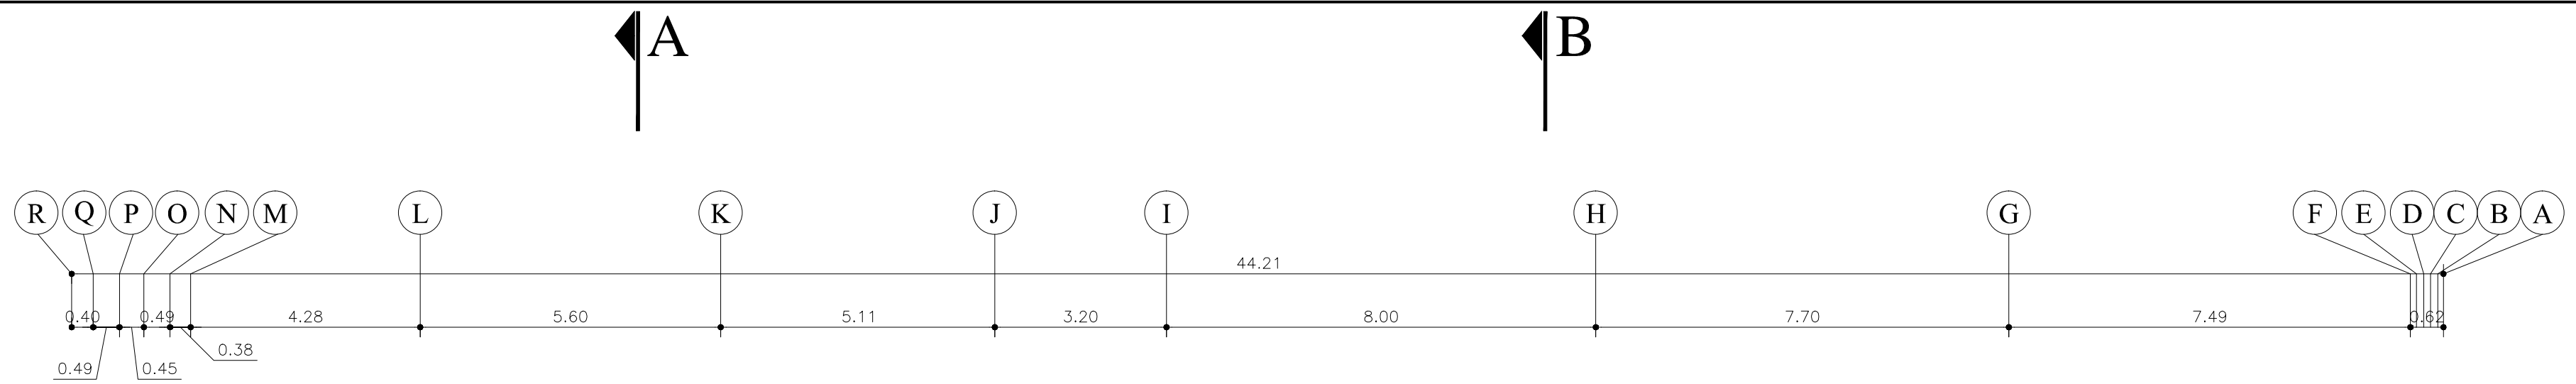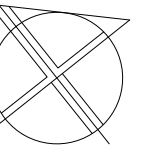

پله فلزی پیش ساخته
جهت دسترسی به اتاق آسانسور

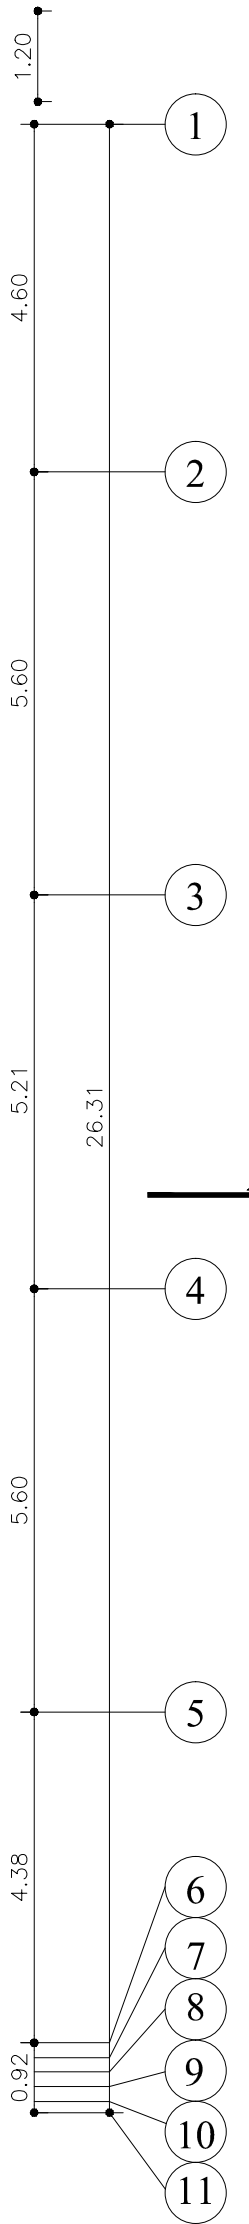




C


C

A





B

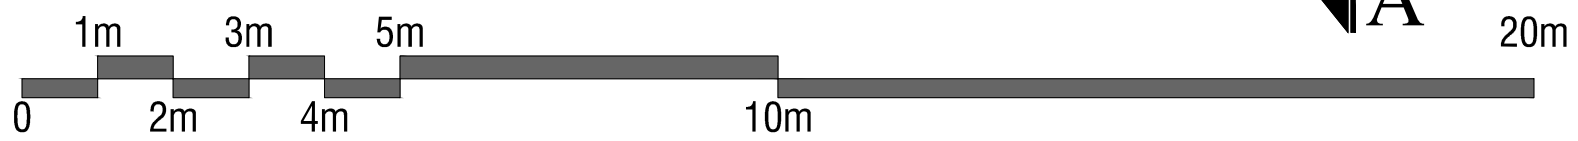


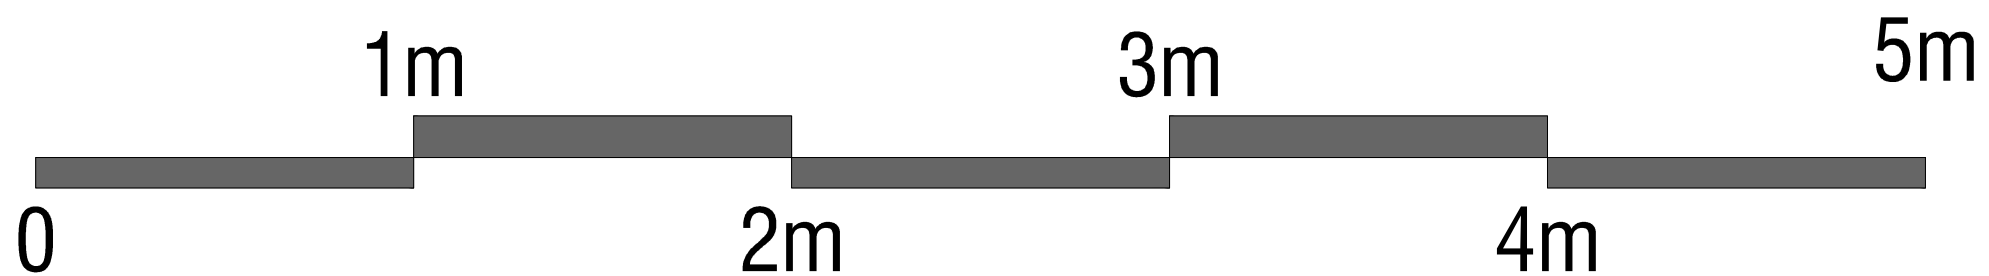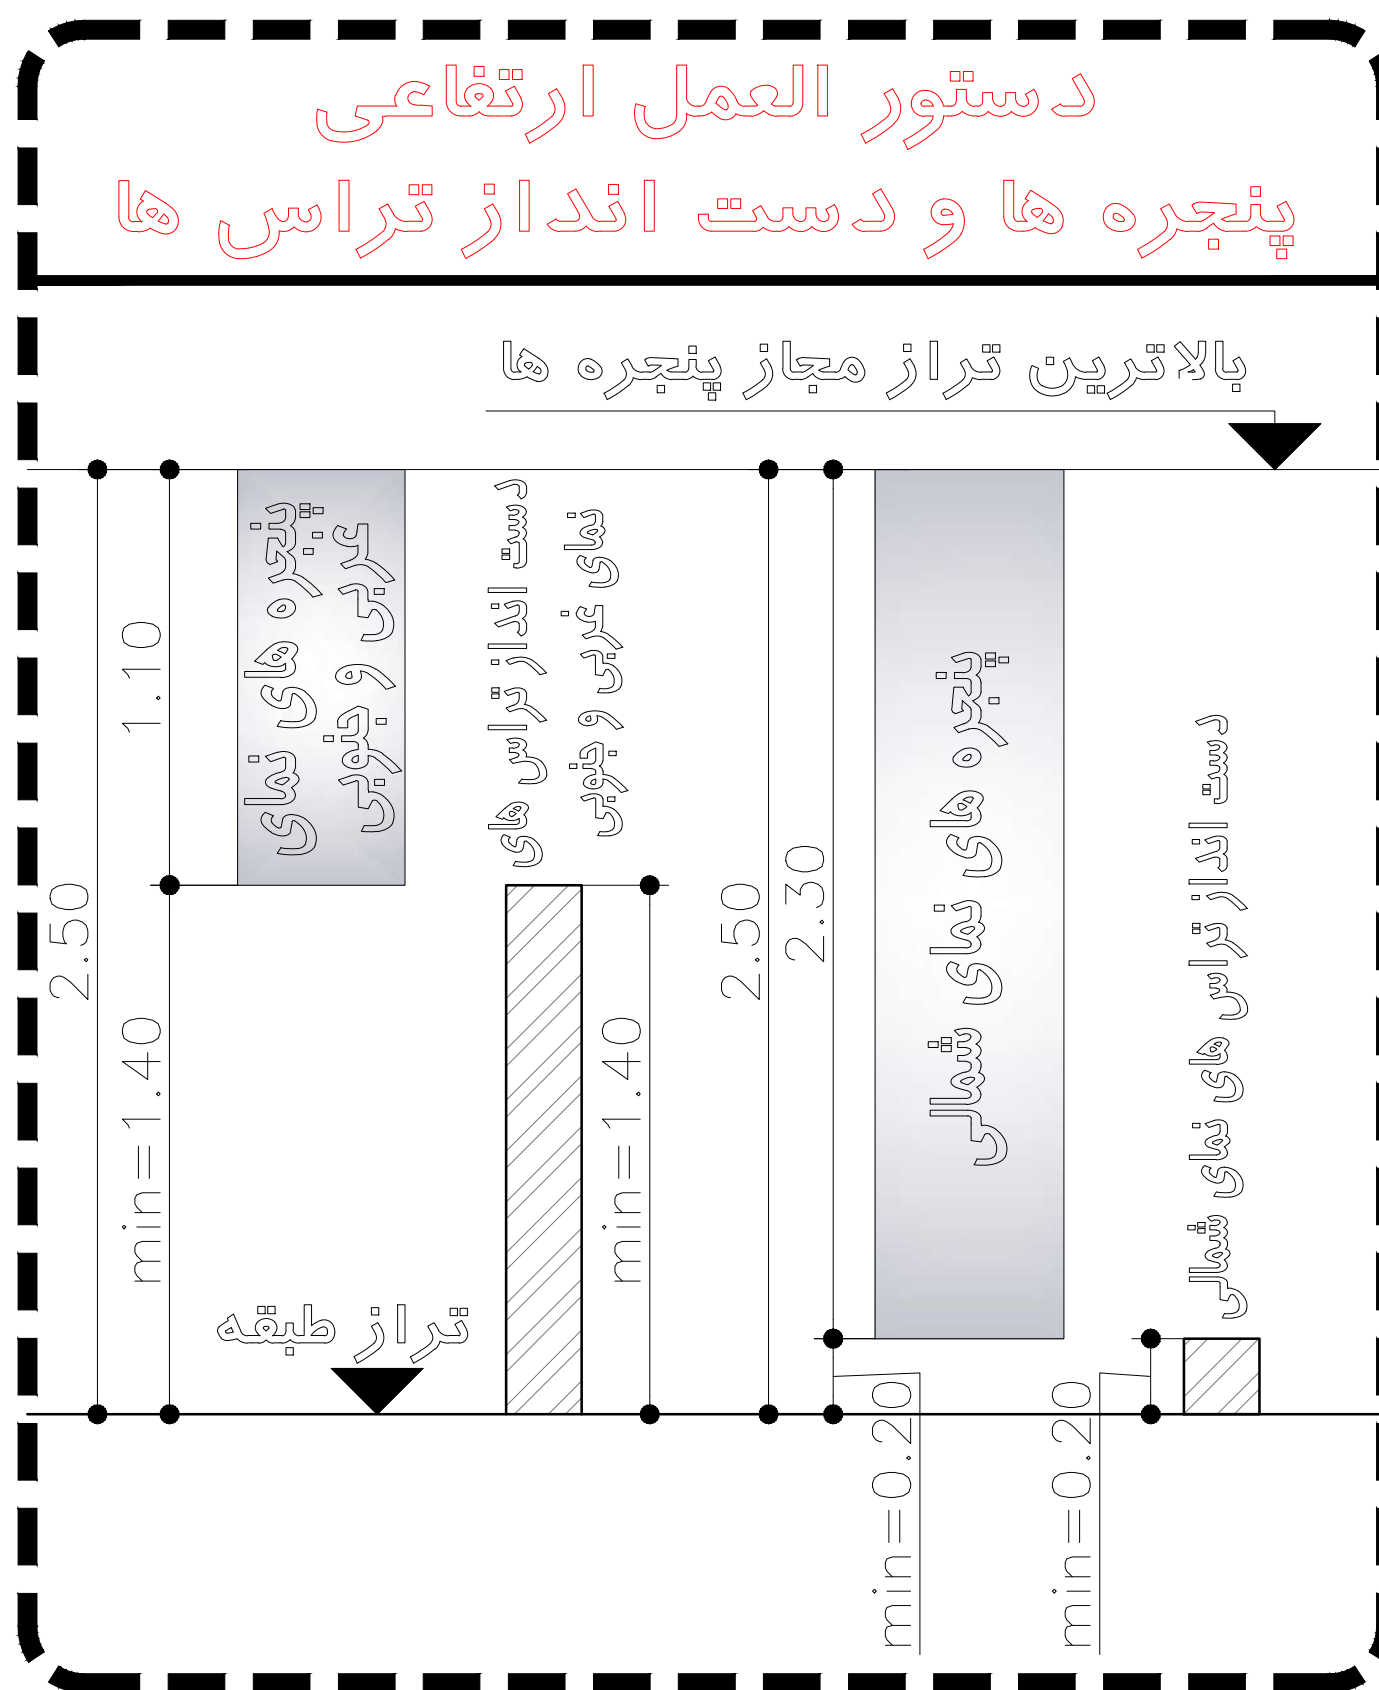

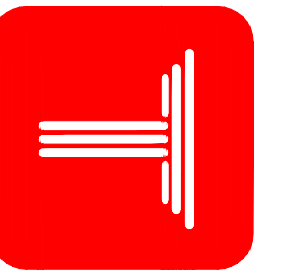

ارتفاع پنجره ها و دست انداز تراس ها در برش ها به صورت شماتیک می باشد.
برای تعیین ارتفاع به دستور العمل موجود در نقشه ها مراجعه فرمایید.

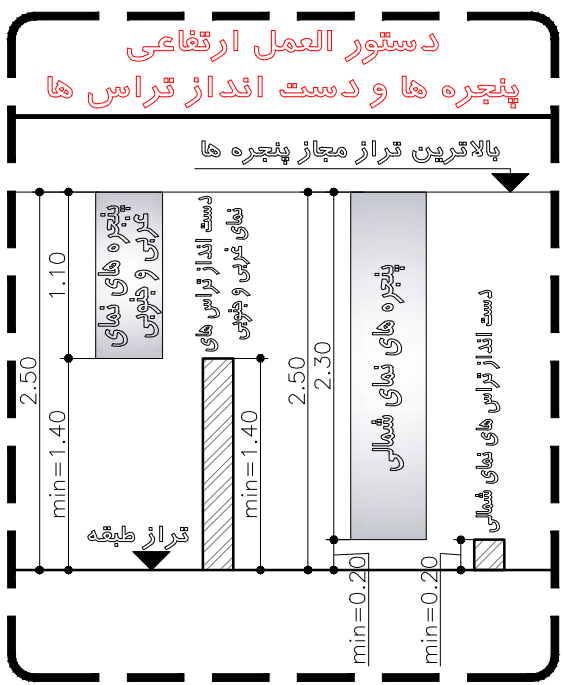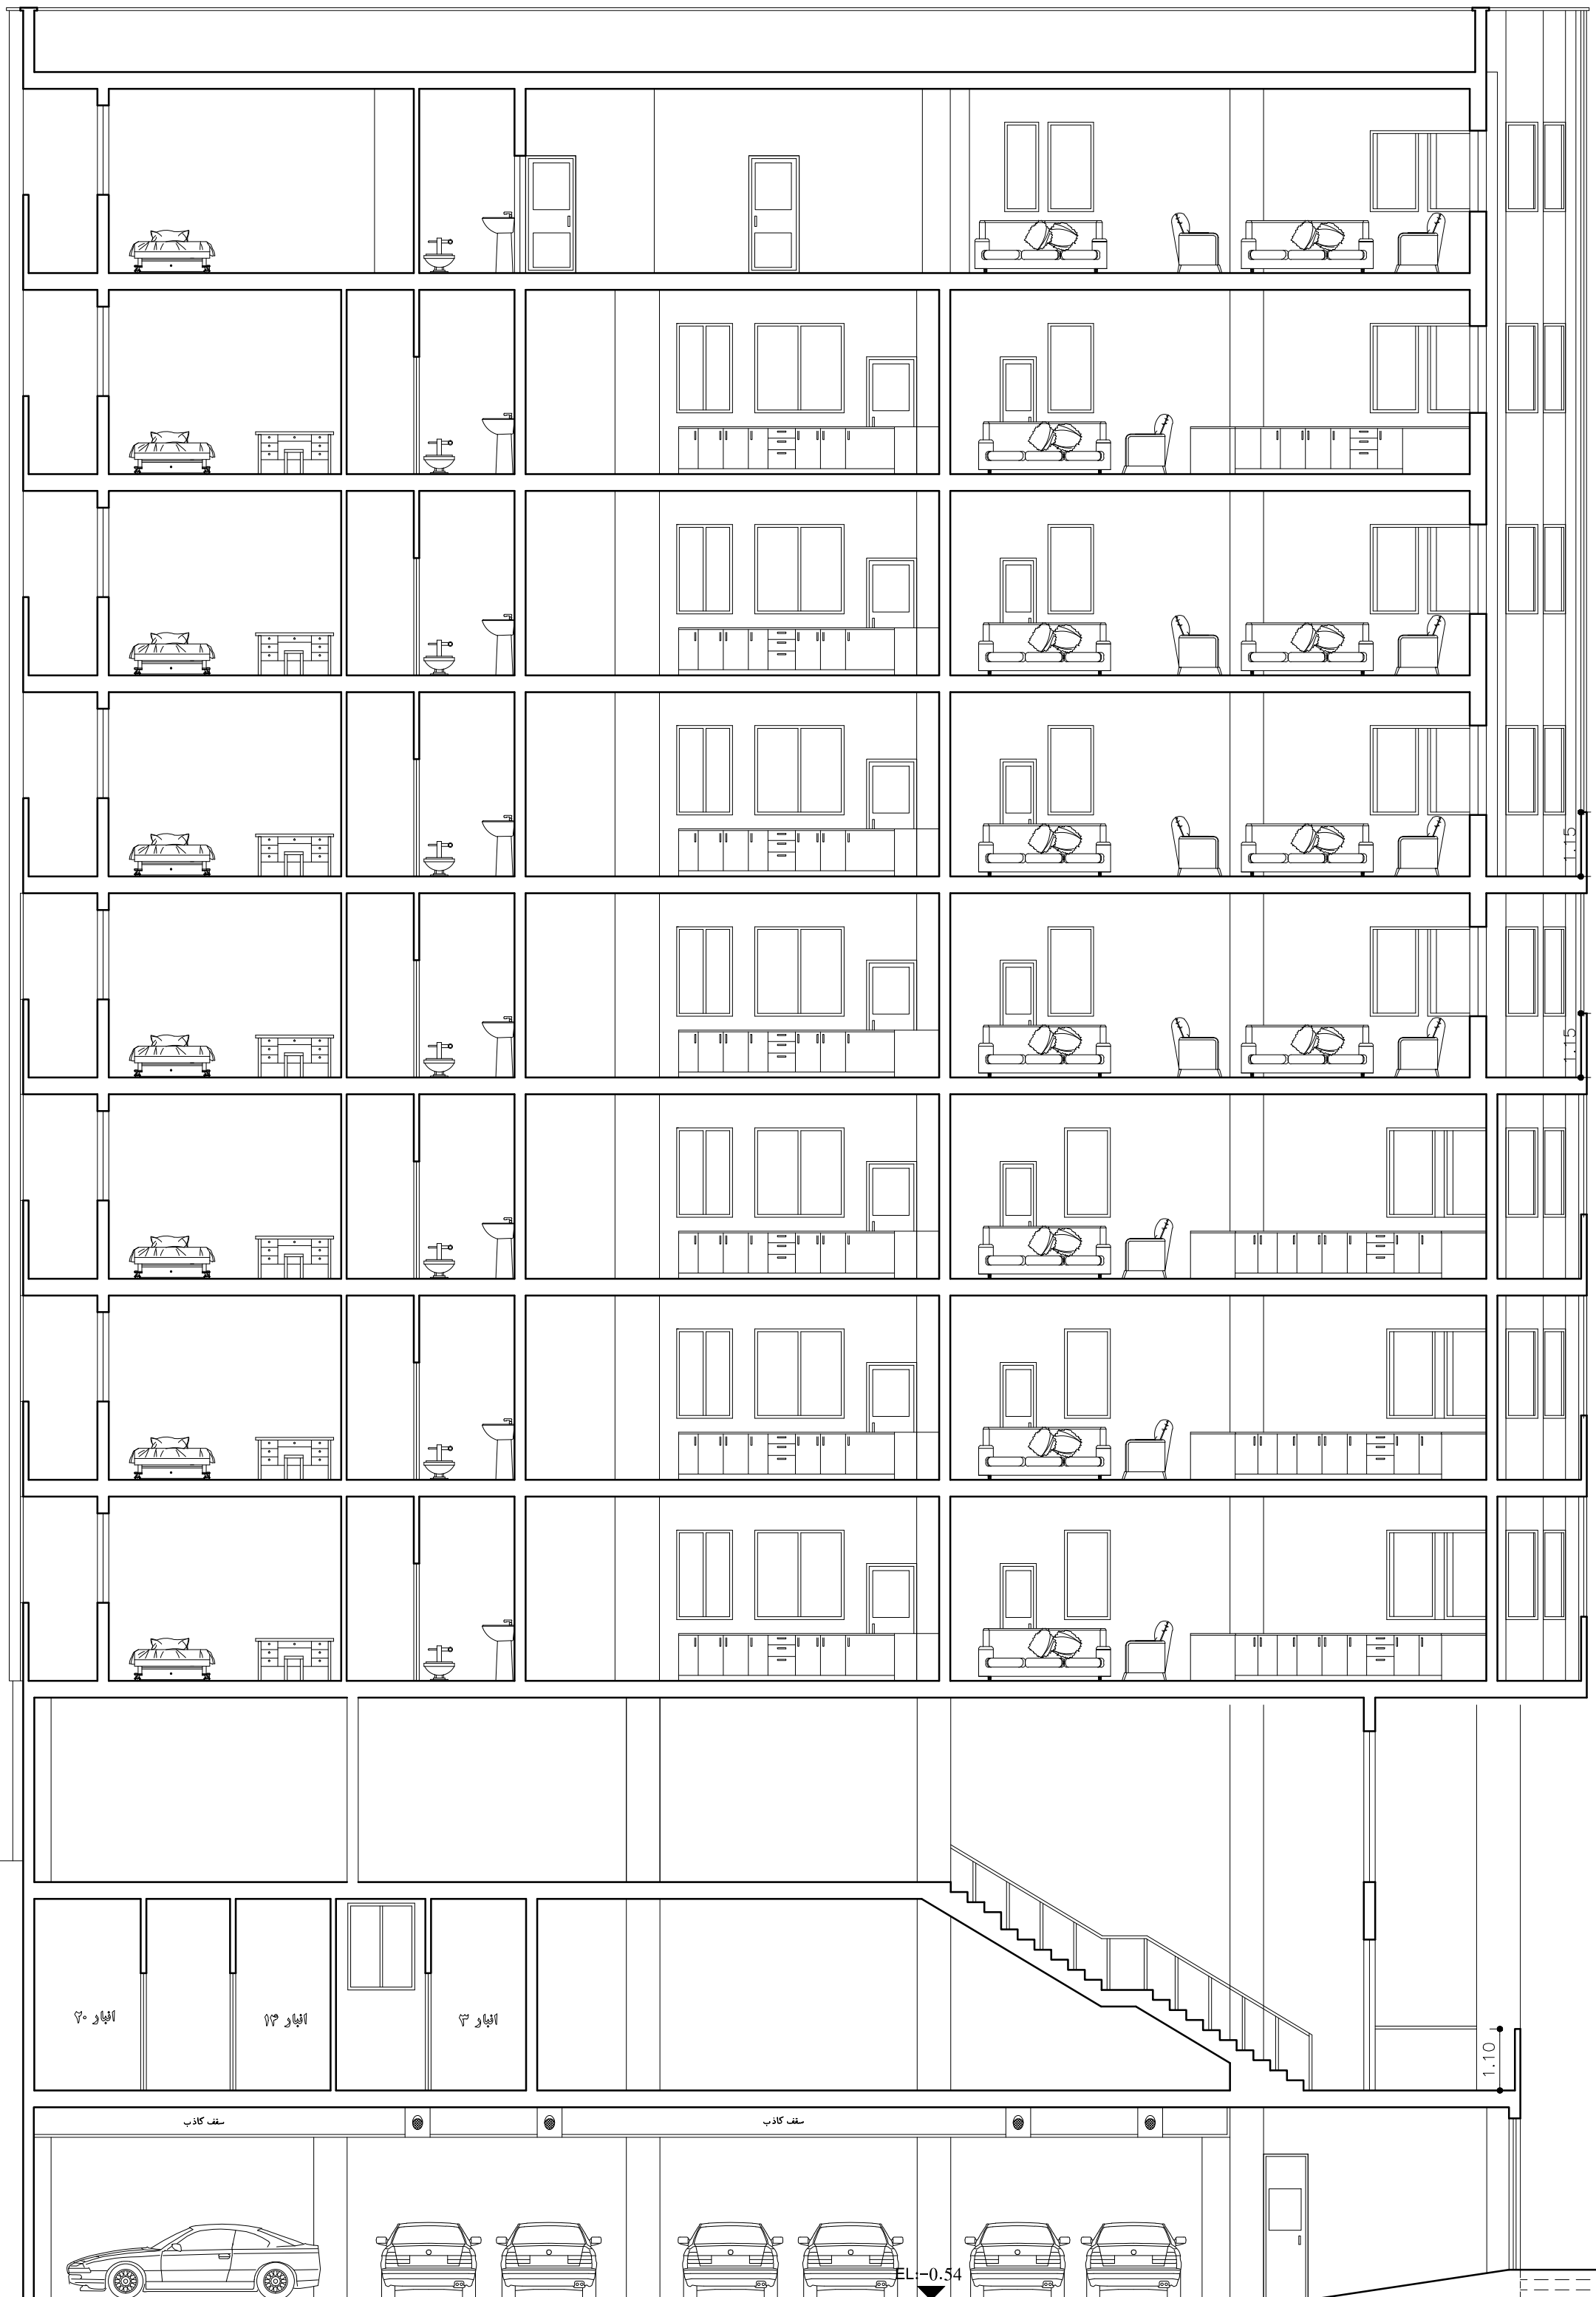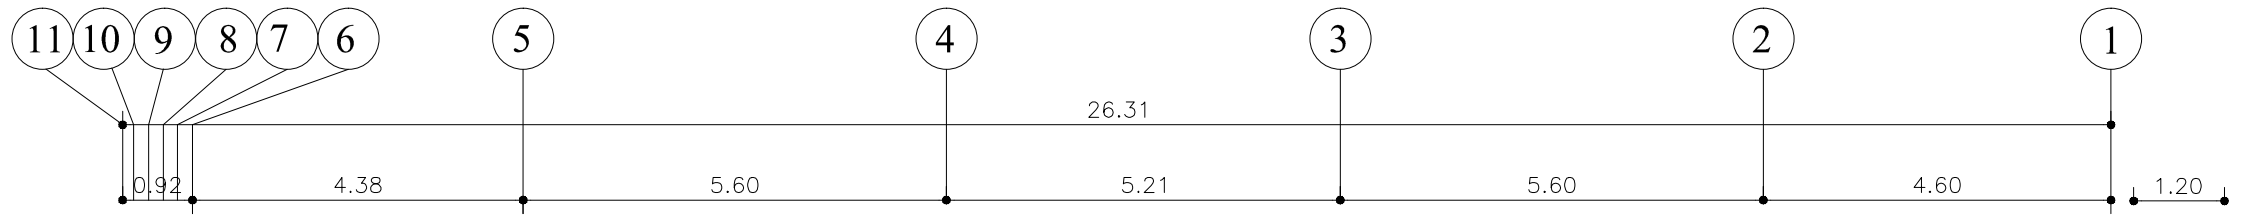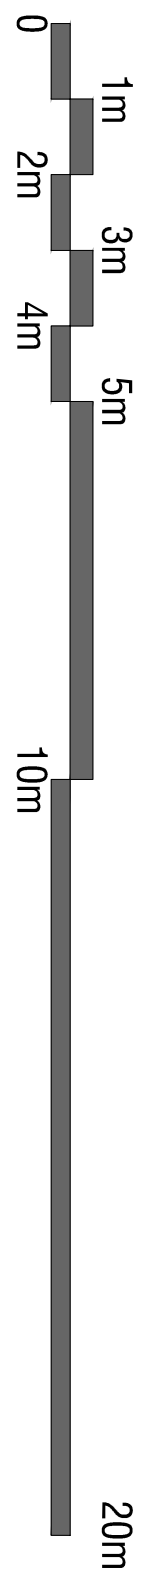

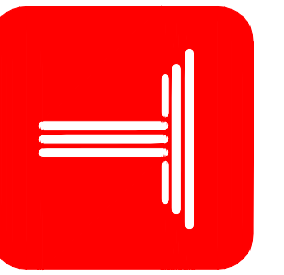

ارتفاع پنجره ها و دست انداز تراس ها در برش ها به صورت شماتیک می باشد.
برای تعیین ارتفاع به دستور العمل موجود در نقشه ها مراجعه فرمایید.

