



BASEMENT-1 FLOOR PLAN

SC. 1:100

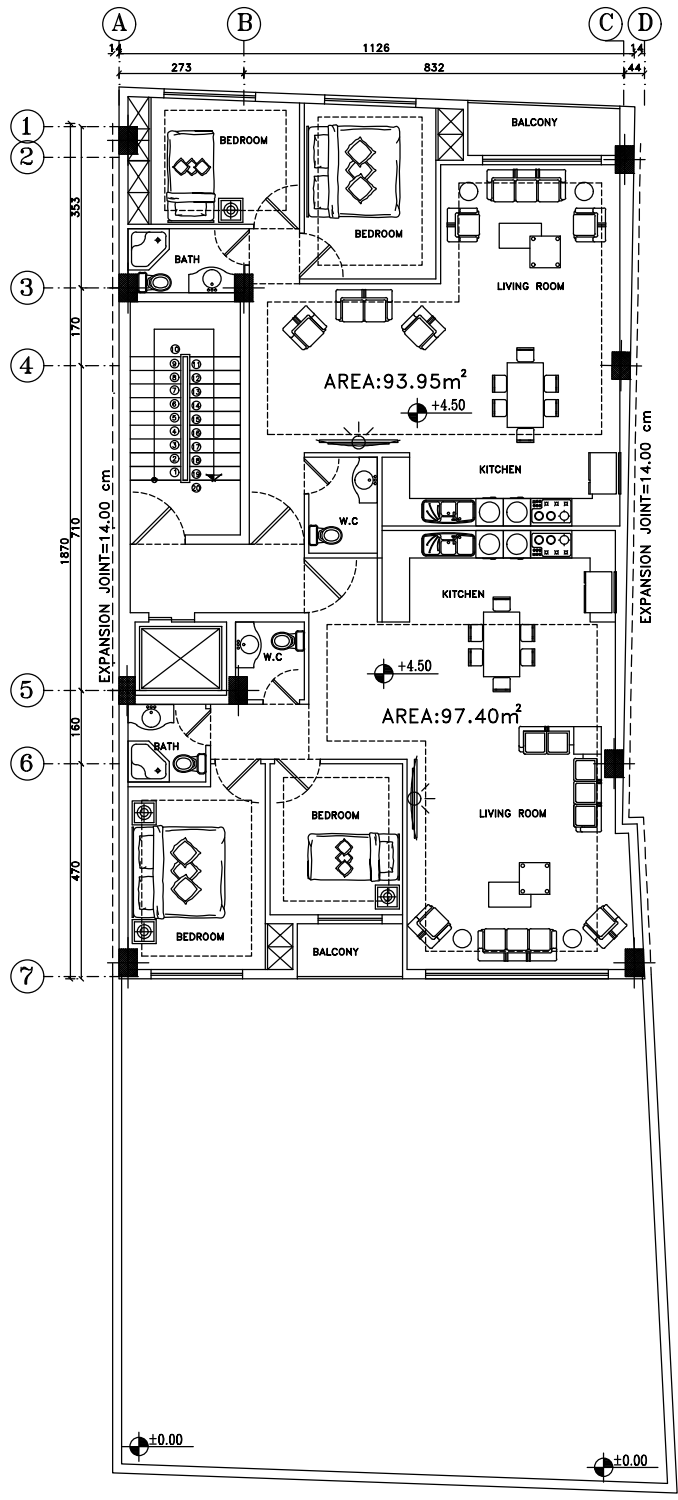


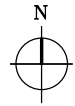

FIRST FLOOR PLAN

SC. 1:100





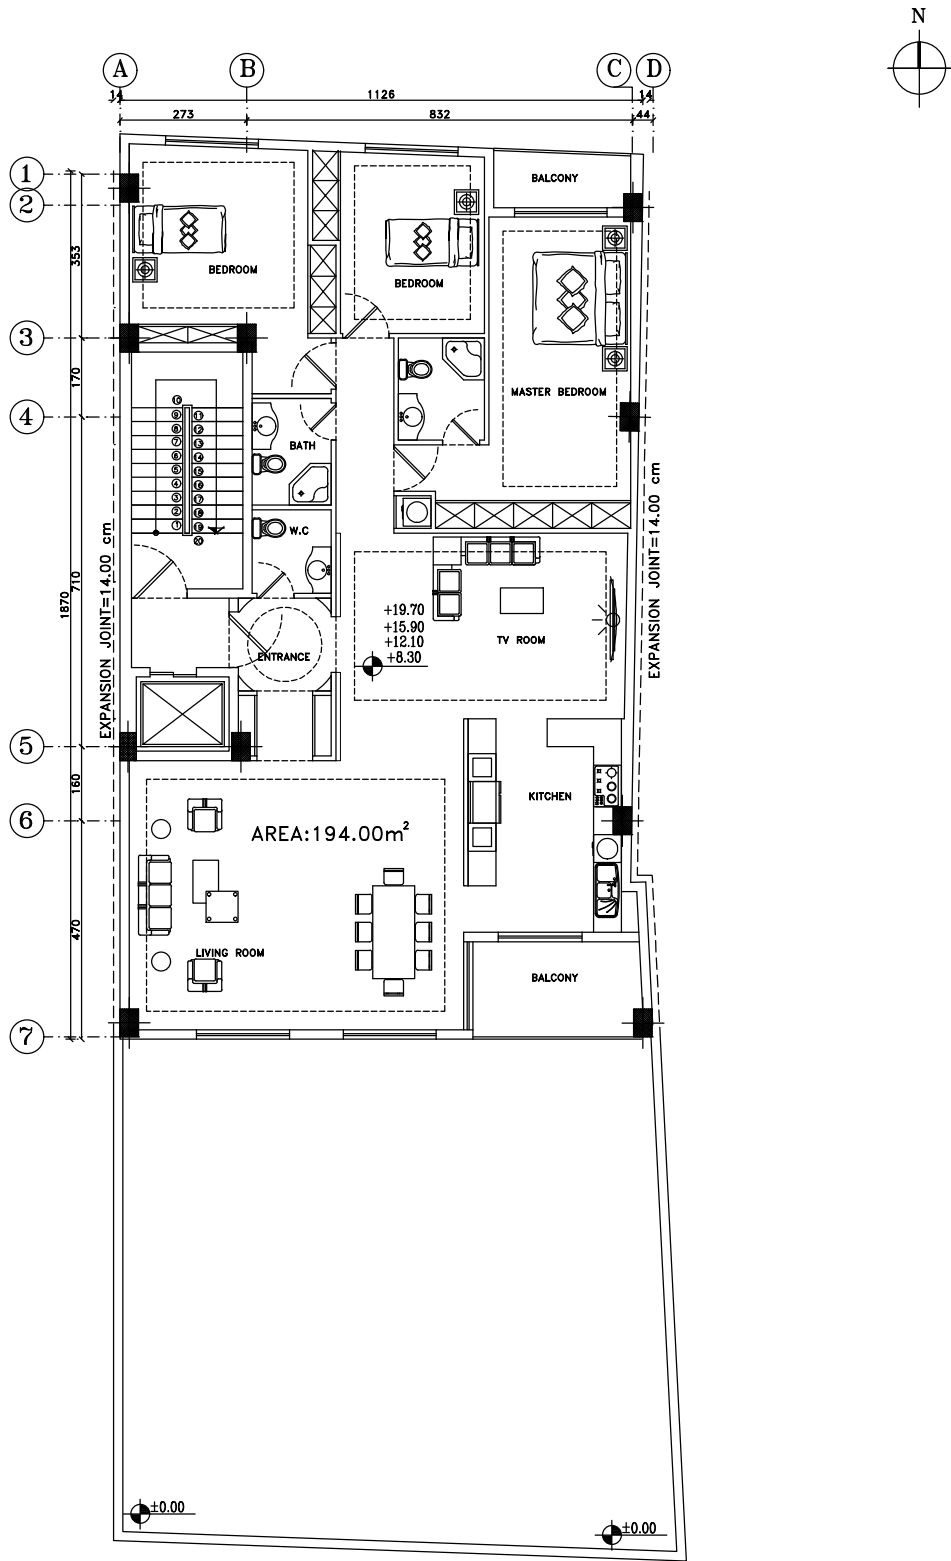

2, 3, 4, 5 FLOOR PLAN

SC. 1:100





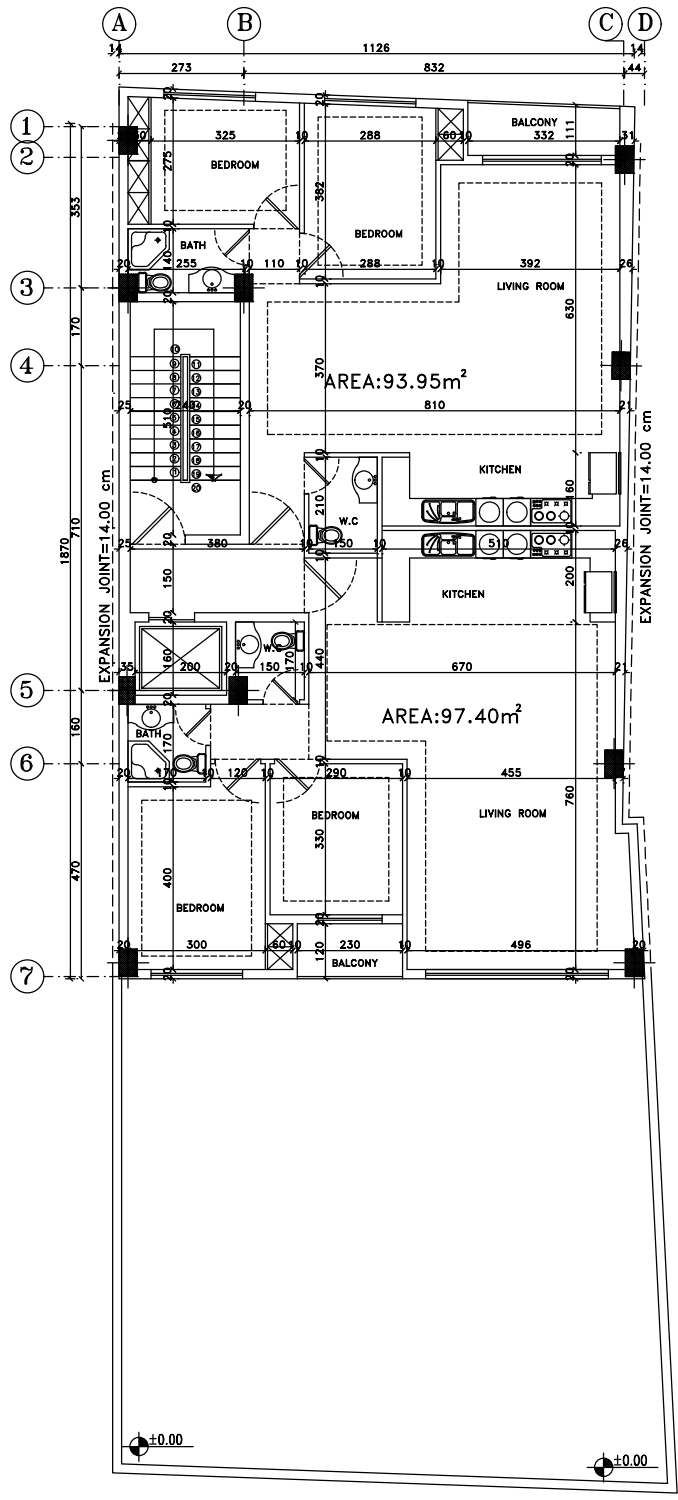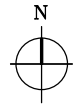

FIRST FLOOR PLAN

SC. 1:100



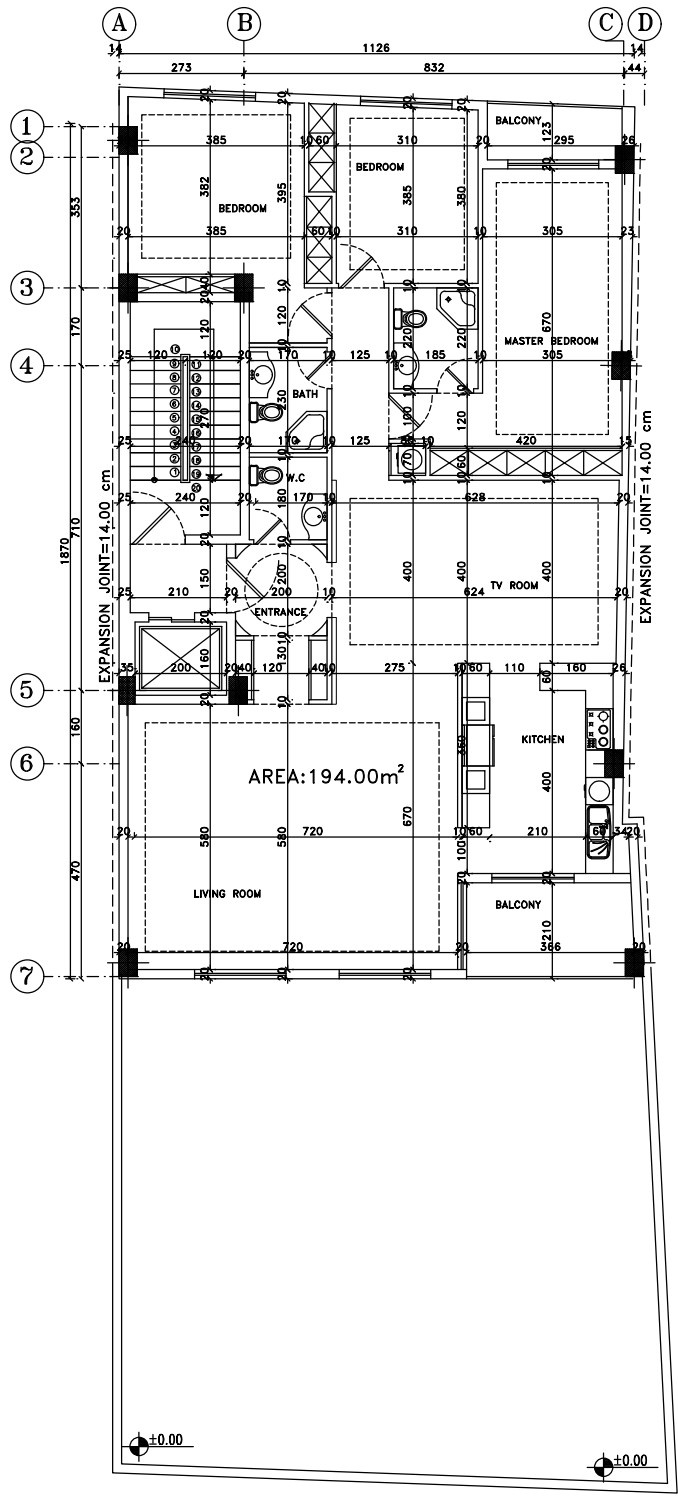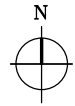


T6




2, 3, 4, 5 FLOOR PLAN

SC. 1:100




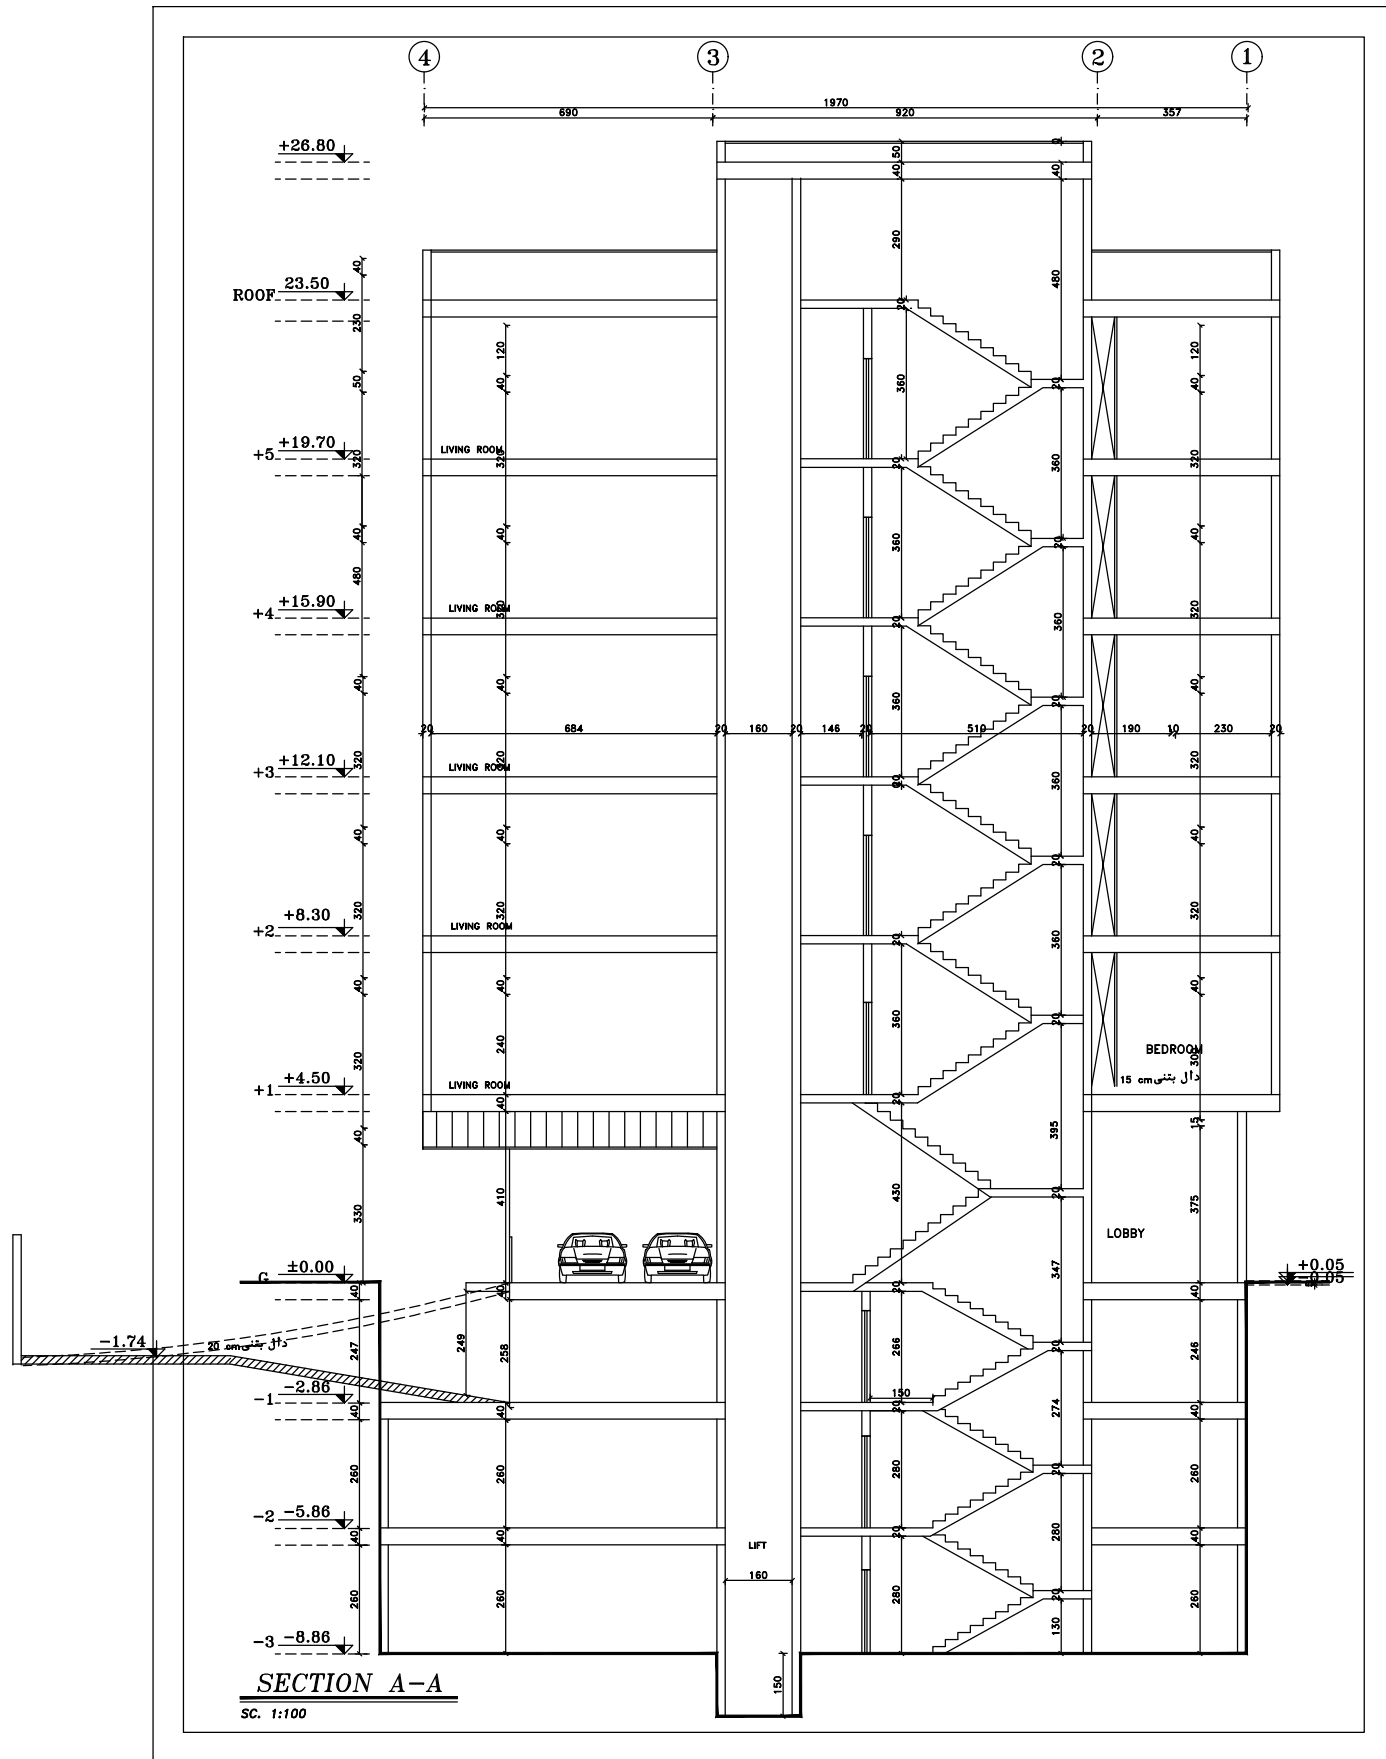


خیابان استانبول گذر ۱۳ متری

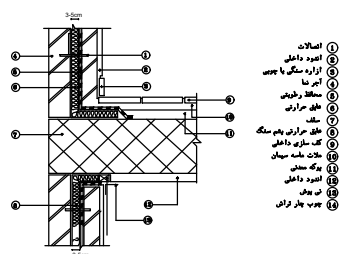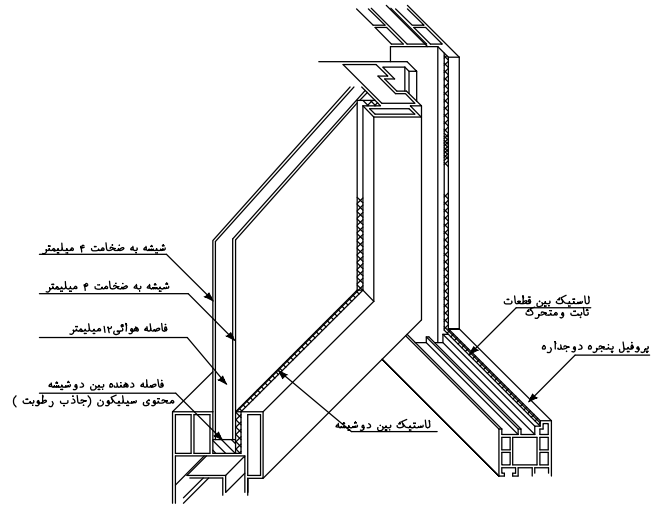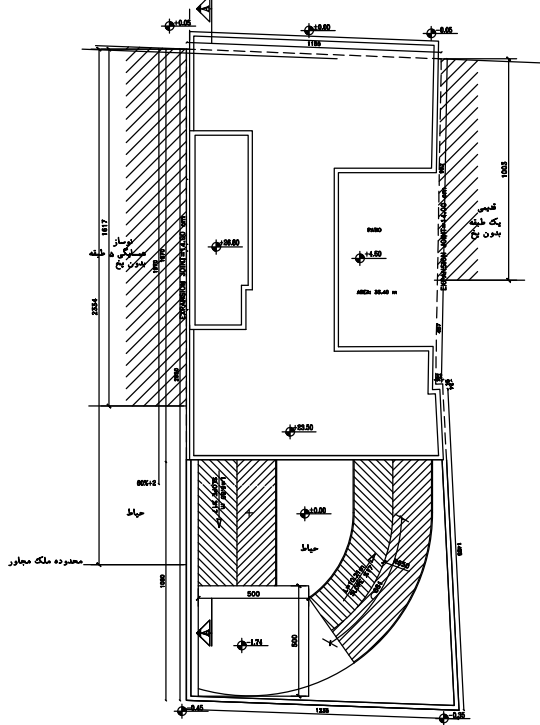


جزئیات عایق حرارتی دیوار جانبی

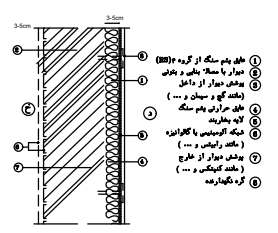


جزئیات عایق حرارتی دیوار خارجی

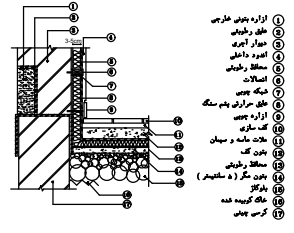


جزئیات عایق حرارتی کف

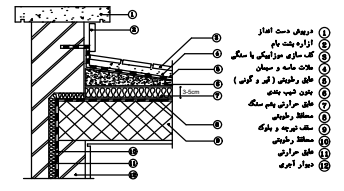

جزئیات عایق حرارتی گوشه بام به دیوار جانبی

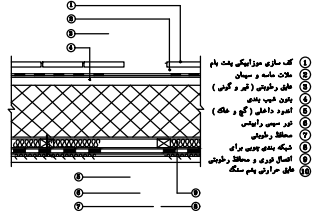

جزئیات عایق حرارتی بام

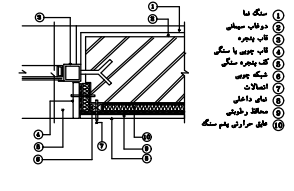

جزئیات عایق حرارتی دیوار به پنجره