

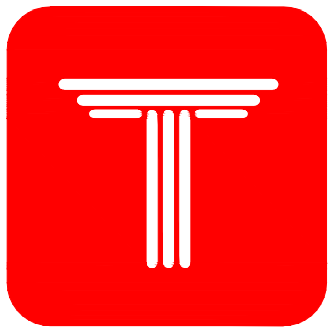


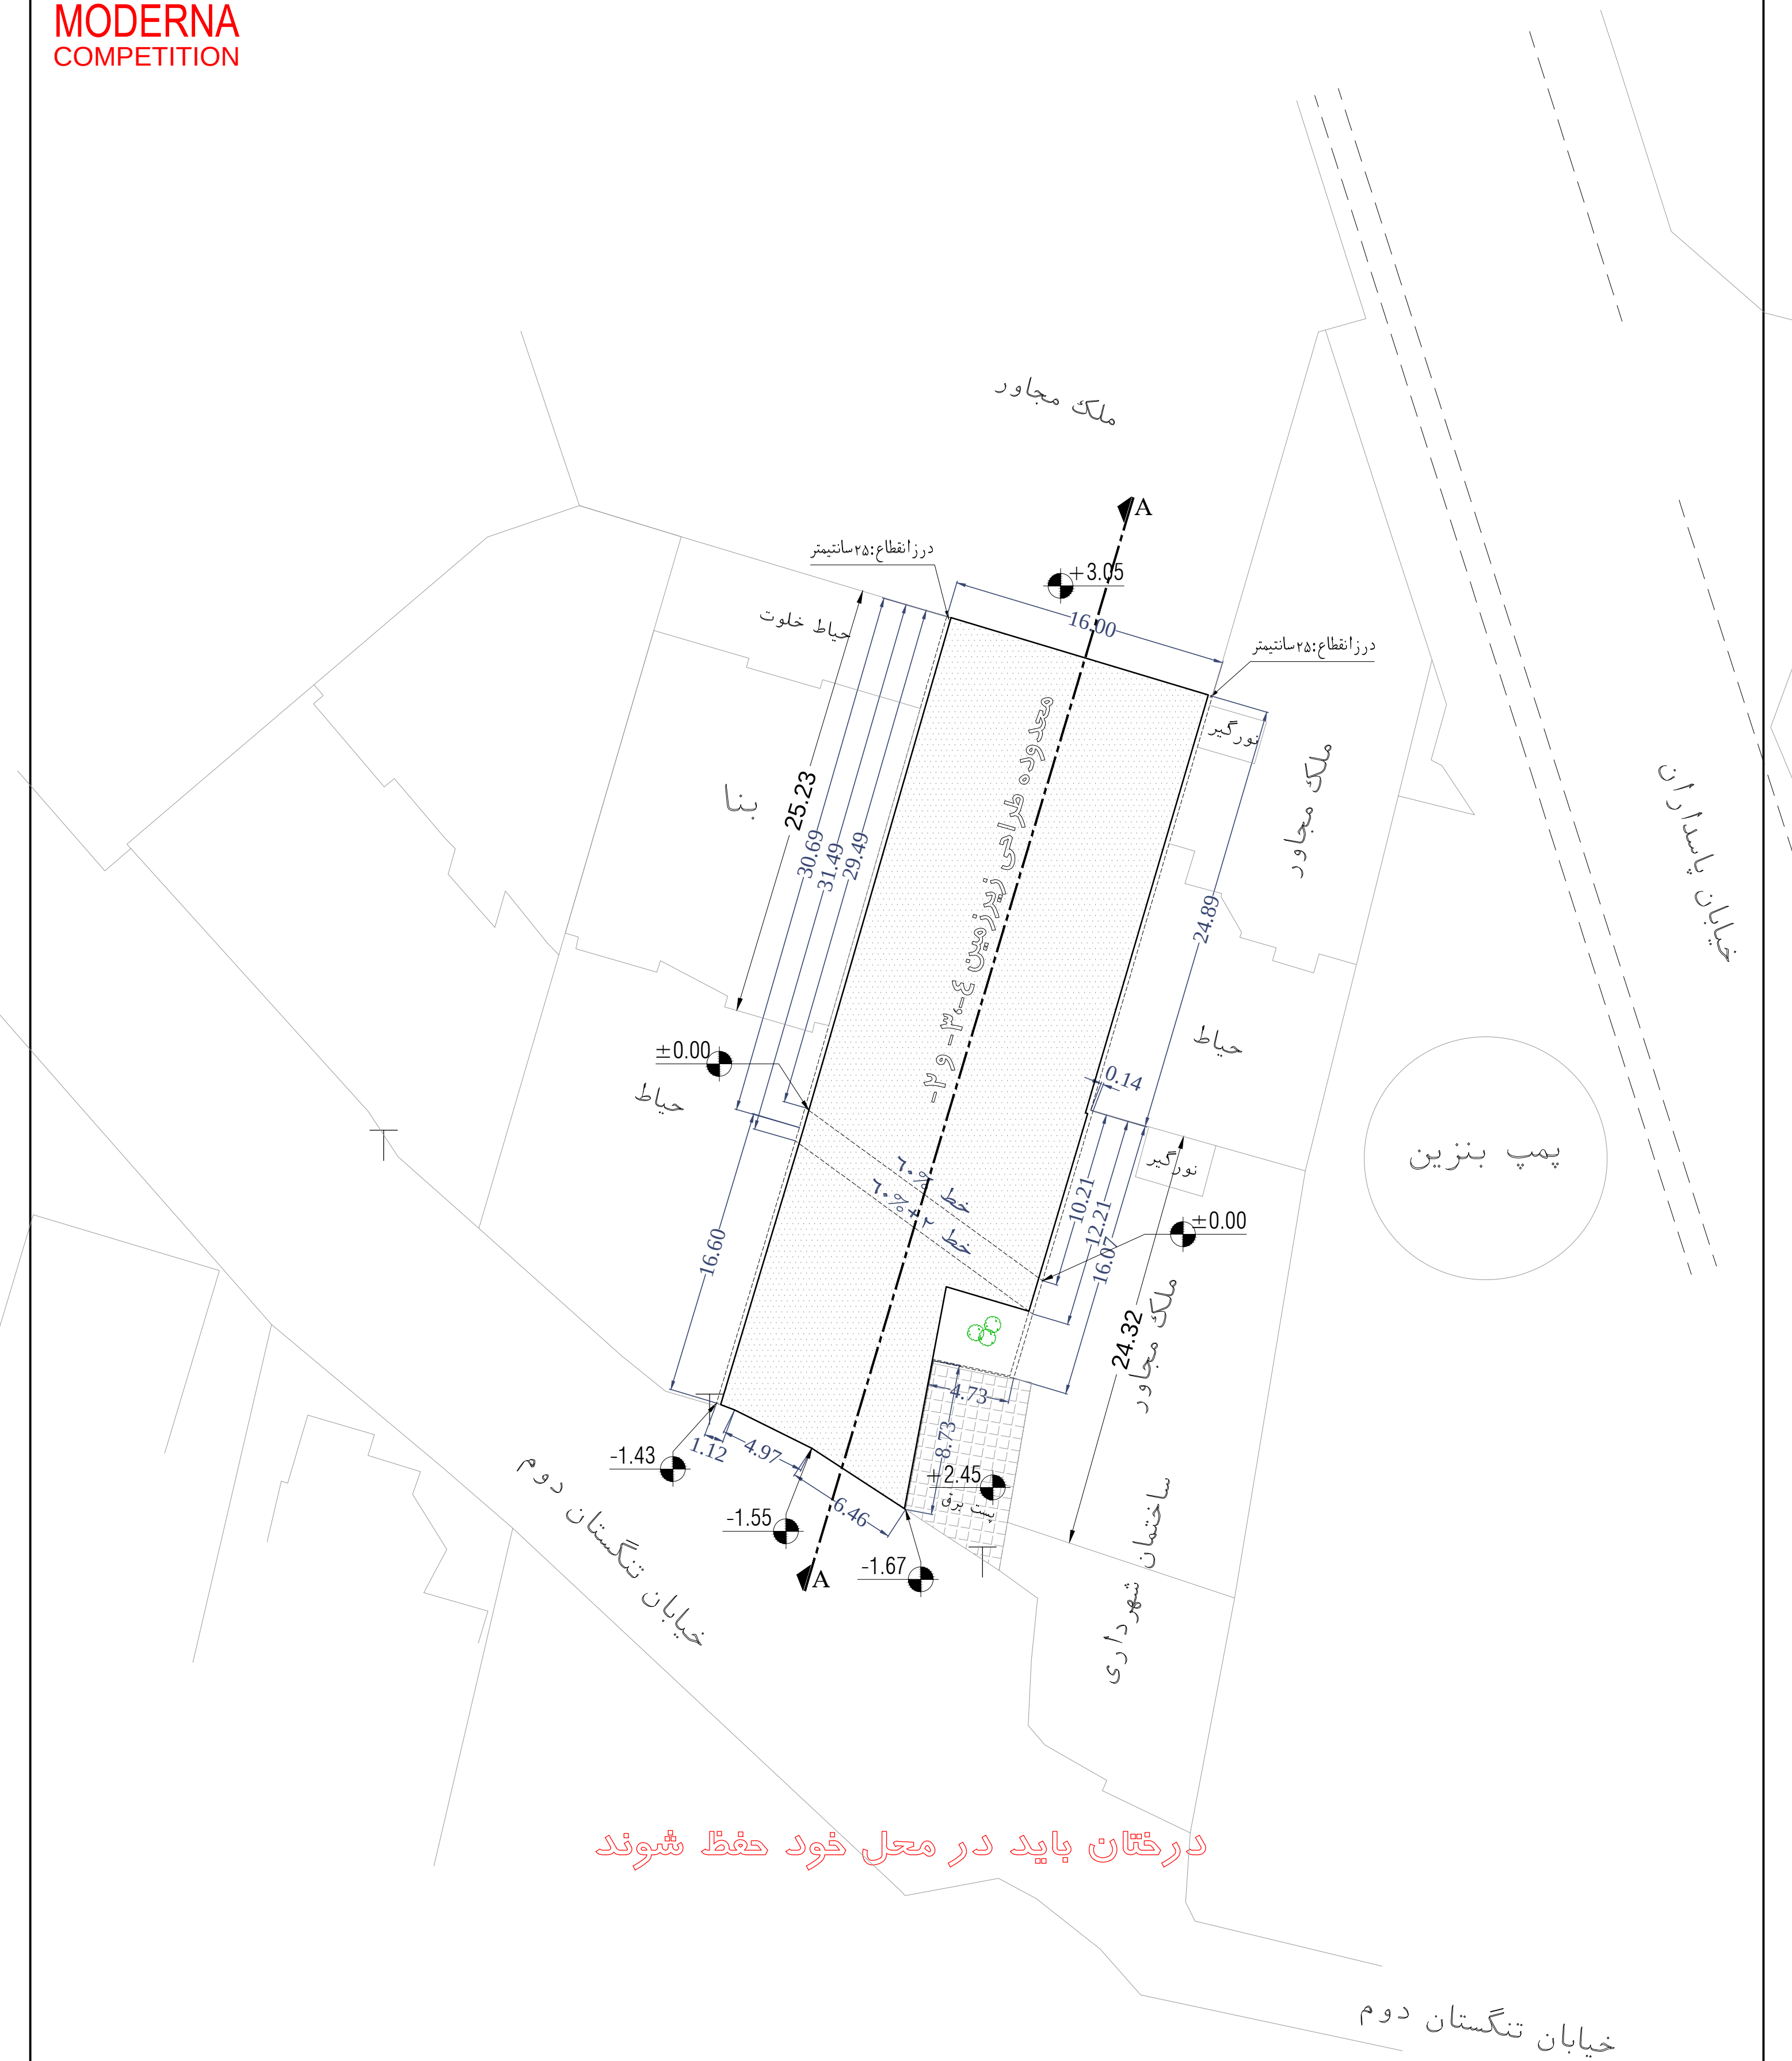


MODERNA
COMPETITION


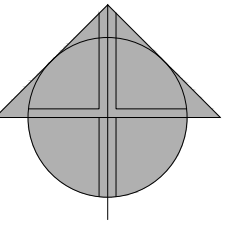



1/4

معدوده طراحی طبقات زیرزمین ۴-، ۳- و ۲-

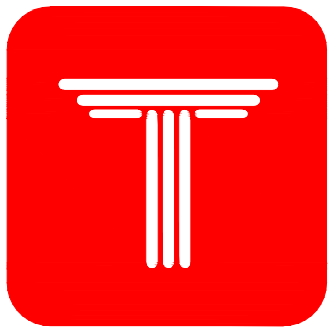



MODERNA
COMPETITION

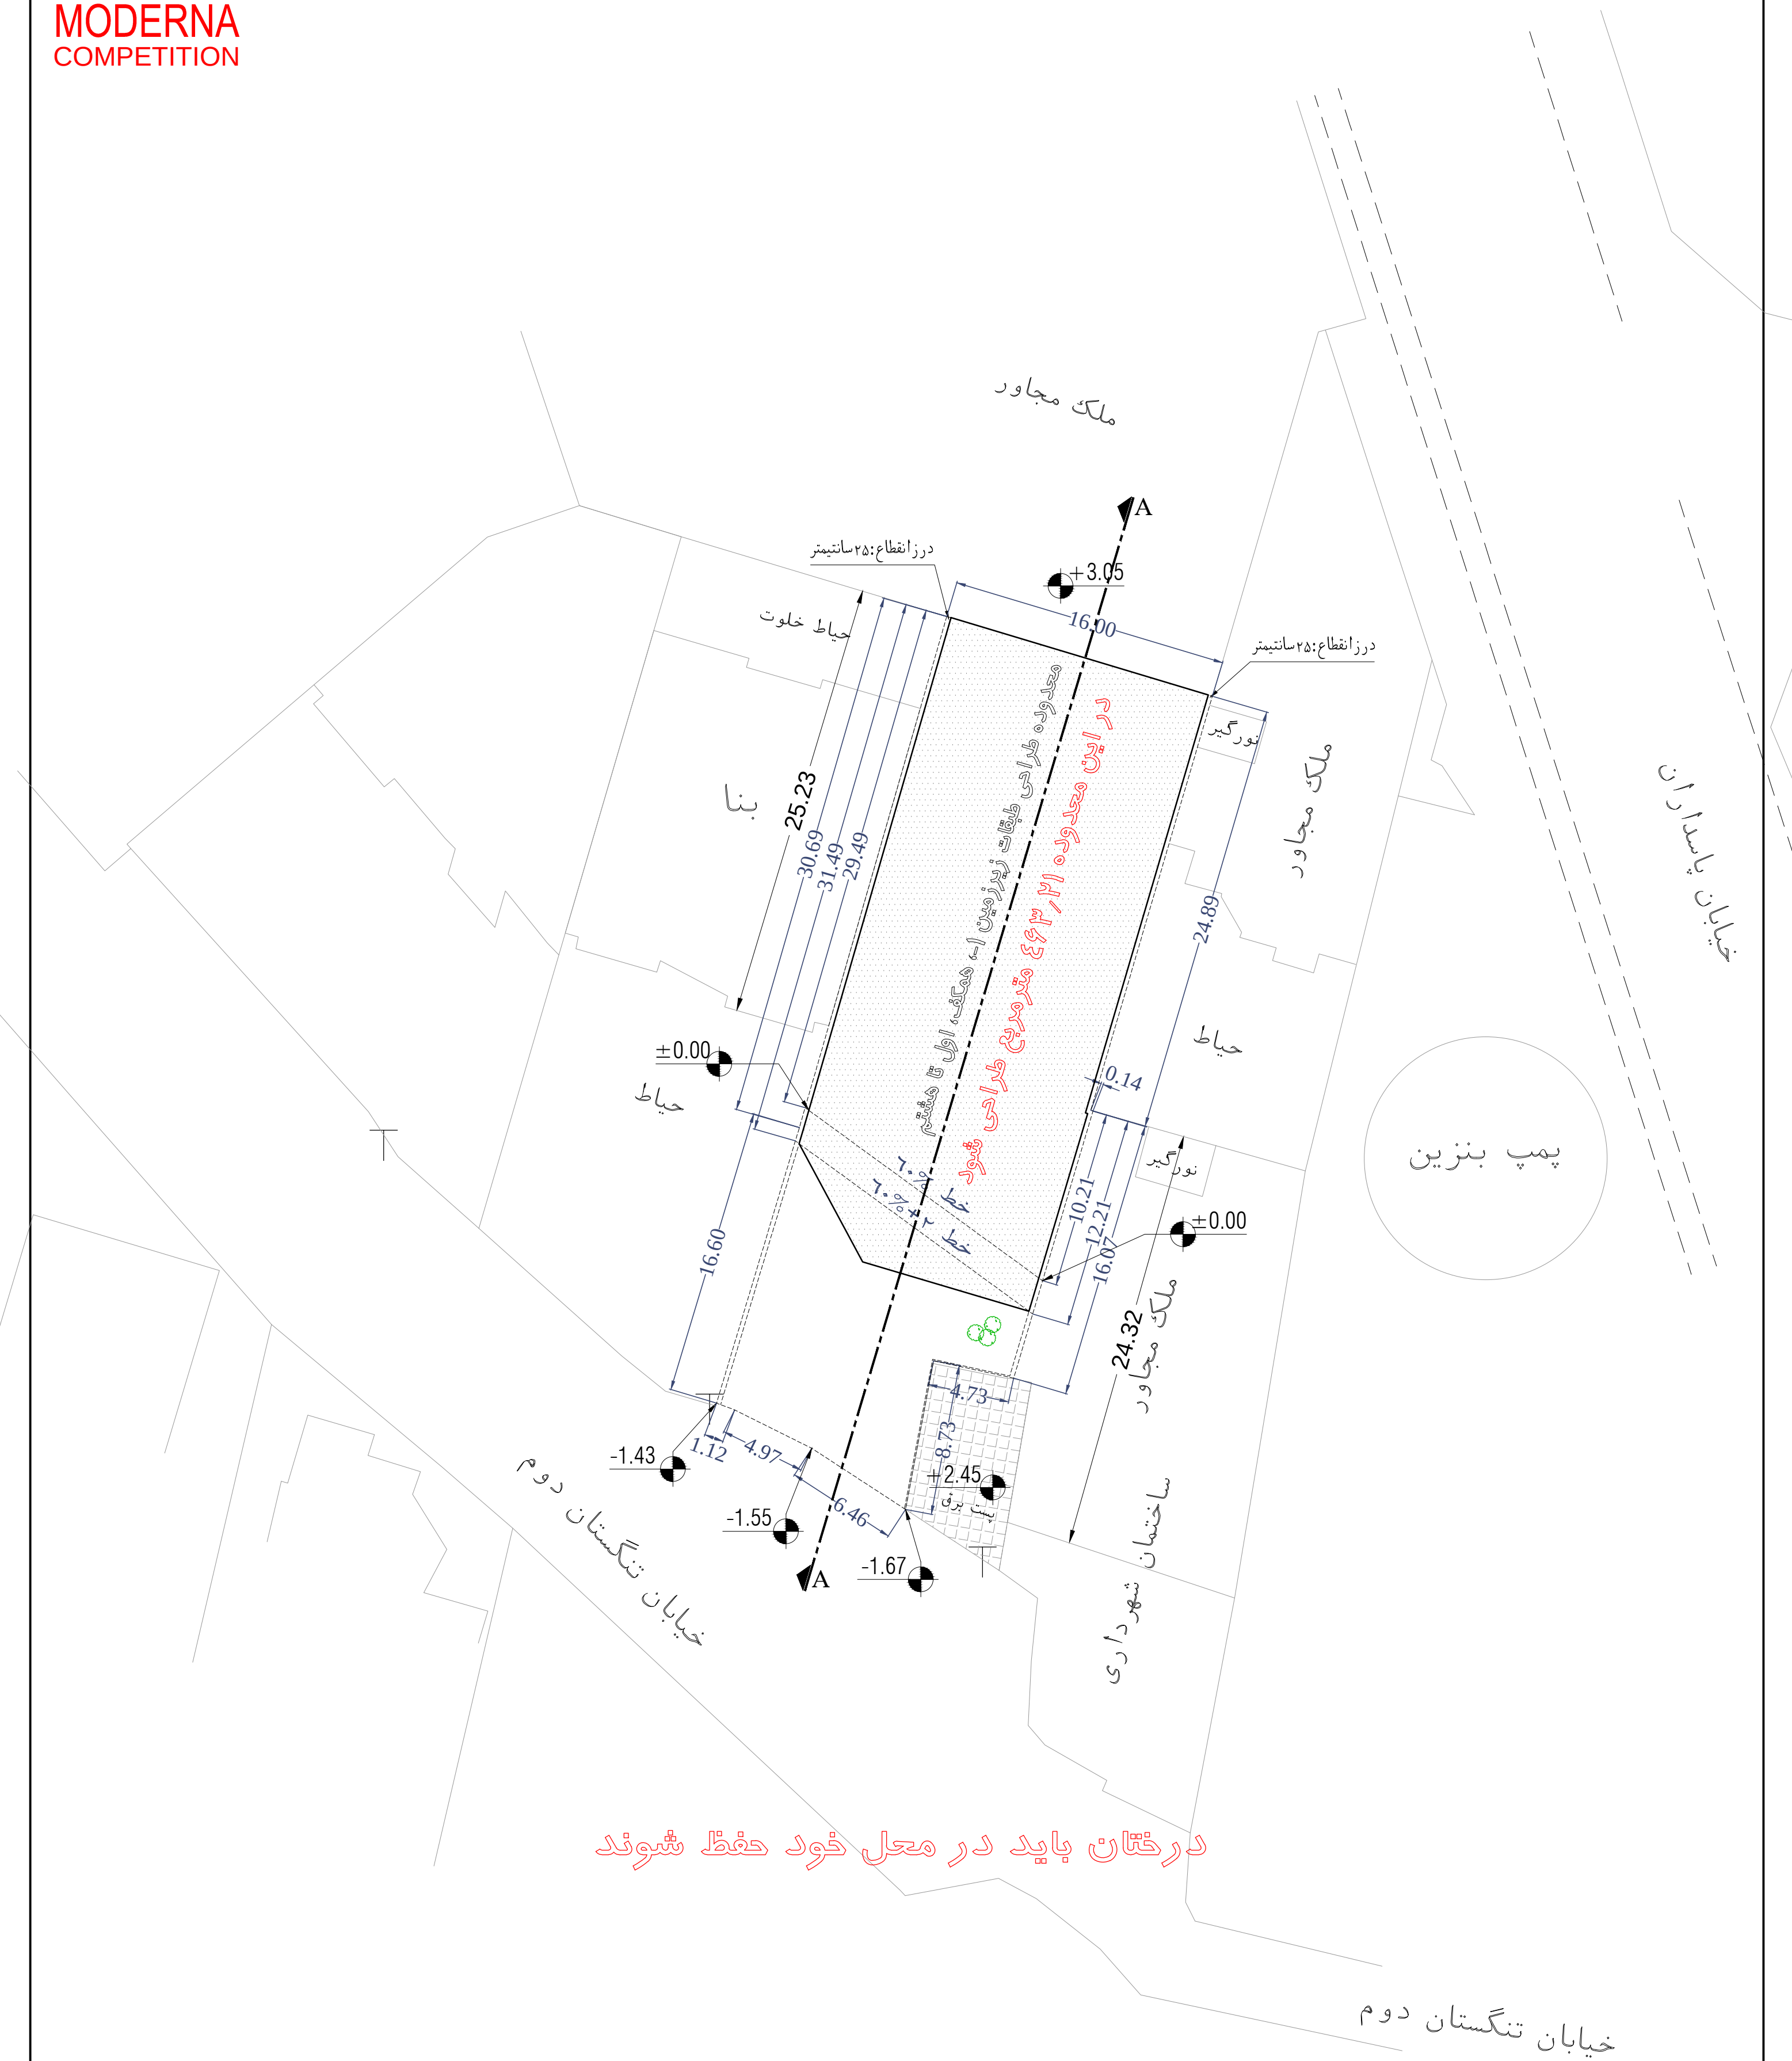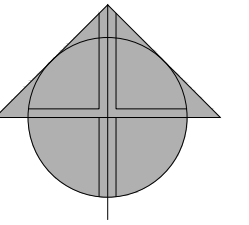

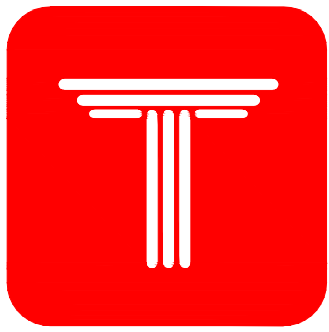

MODERNA
COMPETITION

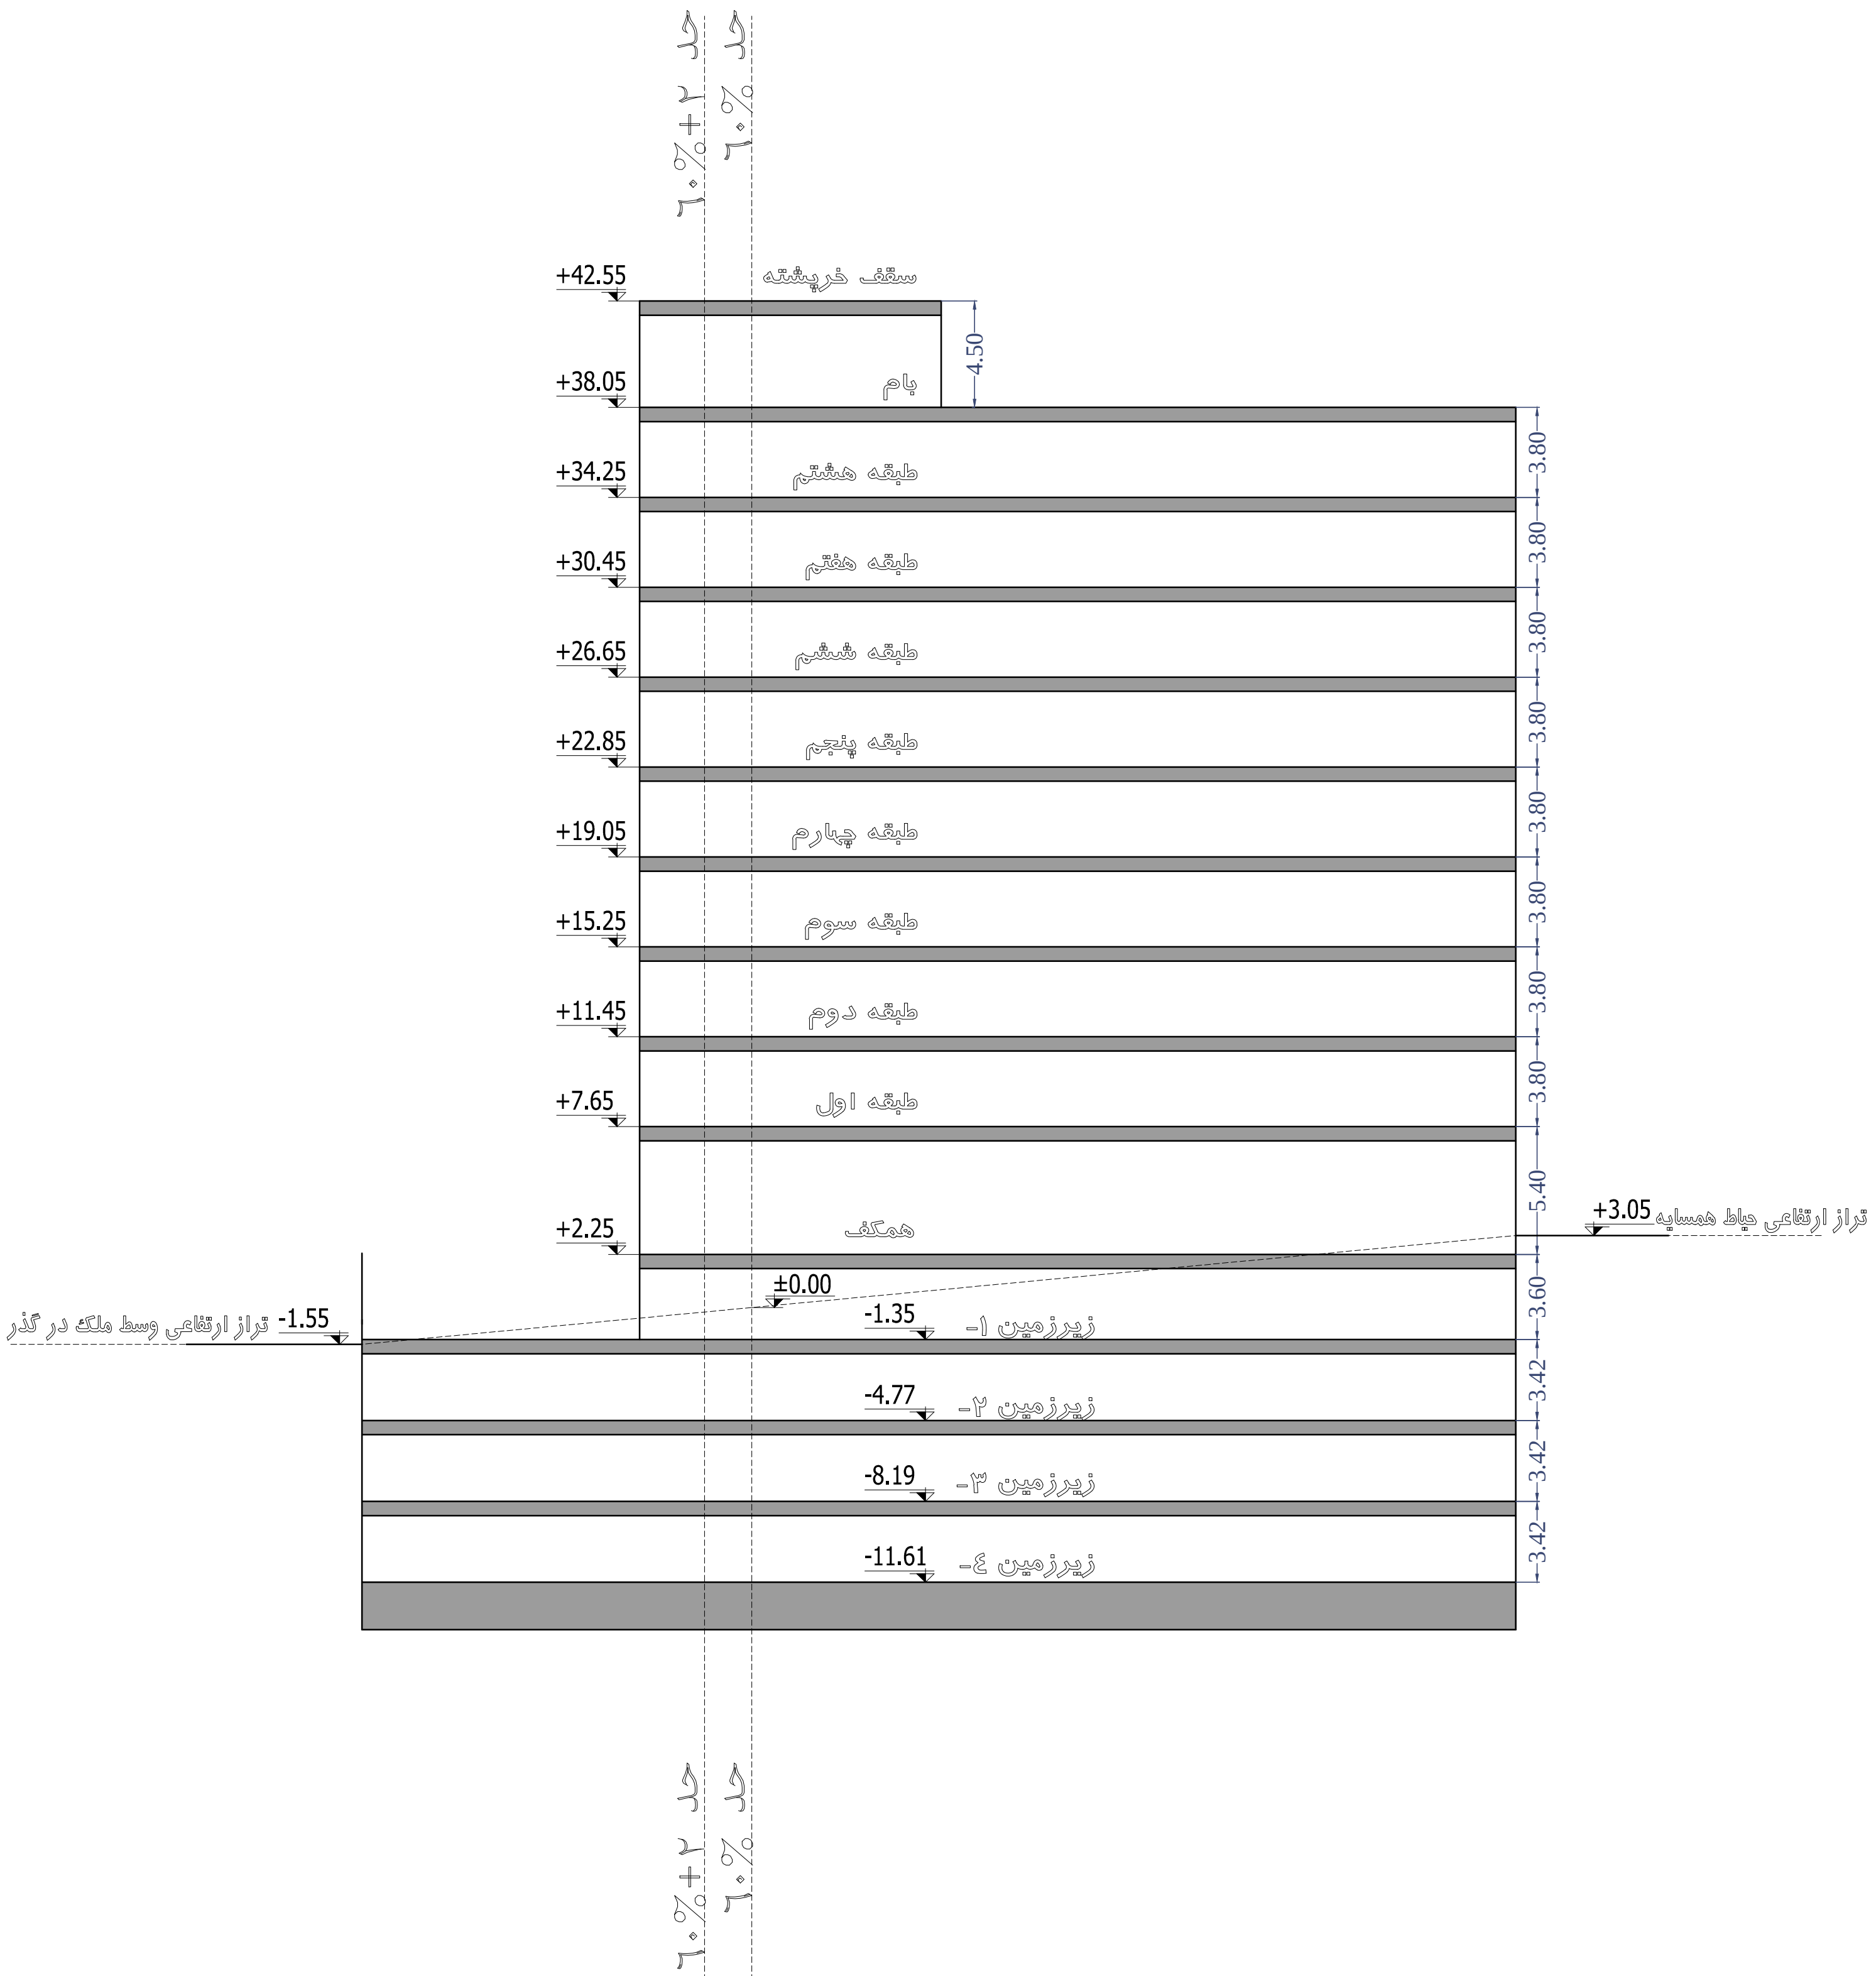

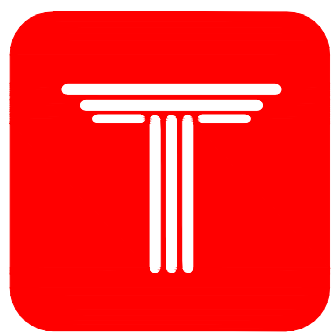

MODERNA
COMPETITION

جدول مساحت کلی مسابقه مدرنا

کاربری طبقه	مسکونی			راه پله + آسانسور، لابی	پارکینگ غیر مزاحم	پارکینگ مزاحم	انبار		مساحت کل طبقه
	واحد	مساحت	مساحت واحدها	مساحت	تعداد	تعداد	واحد	مساحت	مساحت
زیرزمین ۴-	-	-	-	-	00	00	0	00.00	000.00
زیرزمین ۳-	-	-	-	-	00	00	0	00.00	000.00
زیرزمین ۲-	-	-	-	-	00	00	0	00.00	000.00
زیرزمین ۱-	-	-	-	-	-	-	0	00.00	000.00
همکف	2	000.00	واحد ۱ : 000.00 واحد ۲ : 000.00	-	-	-	-	-	000.00
اول	3	000.00	واحد ۱ : 000.00 واحد ۲ : 000.00 واحد ۳ : 000.00	00.00	-	-	-	-	000.00
دوم	3	000.00	واحد ۱ : 000.00 واحد ۲ : 000.00 واحد ۳ : 000.00	00.00	-	-	-	-	000.00
سوم	3	000.00	واحد ۱ : 000.00 واحد ۲ : 000.00 واحد ۳ : 000.00	00.00	-	-	-	-	000.00
چهارم	3	000.00	واحد ۱ : 000.00 واحد ۲ : 000.00 واحد ۳ : 000.00	00.00	-	-	-	-	000.00
پنجم	3	000.00	واحد ۱ : 000.00 واحد ۲ : 000.00 واحد ۳ : 000.00	00.00	-	-	-	-	000.00
ششم	3	000.00	واحد ۱ : 000.00 واحد ۲ : 000.00 واحد ۳ : 000.00	00.00	-	-	-	-	000.00
هفتم	3	000.00	واحد ۱ : 000.00 واحد ۲ : 000.00 واحد ۳ : 000.00	00.00	-	-	-	-	000.00
هشتم	3	000.00	واحد ۱ : 000.00 واحد ۲ : 000.00 واحد ۳ : 000.00	00.00	-	-	-	-	000.00
جمع	مجموع مساحت مسکونی			-	مجموع تعداد پارکینگ	مجموع تعداد پارکینگ مزاحم	مجموع مساحت انبار		مساحت کل مجموعه
	26	0000.00		-	00	00	0	00.00	0000.00

دیوارهای مشترک بین فضای مسکونی و مشاعات (راه پله، آسانسور و لابی) جزء مساحت مسکونی محاسبه می شود

نیازی به پر کردن خانه های با علامت (-) نیست

لطفاً پلی لاین مساحت کل طبقه و واحدهای مسکونی در فایل اتوکد ترسیم شود