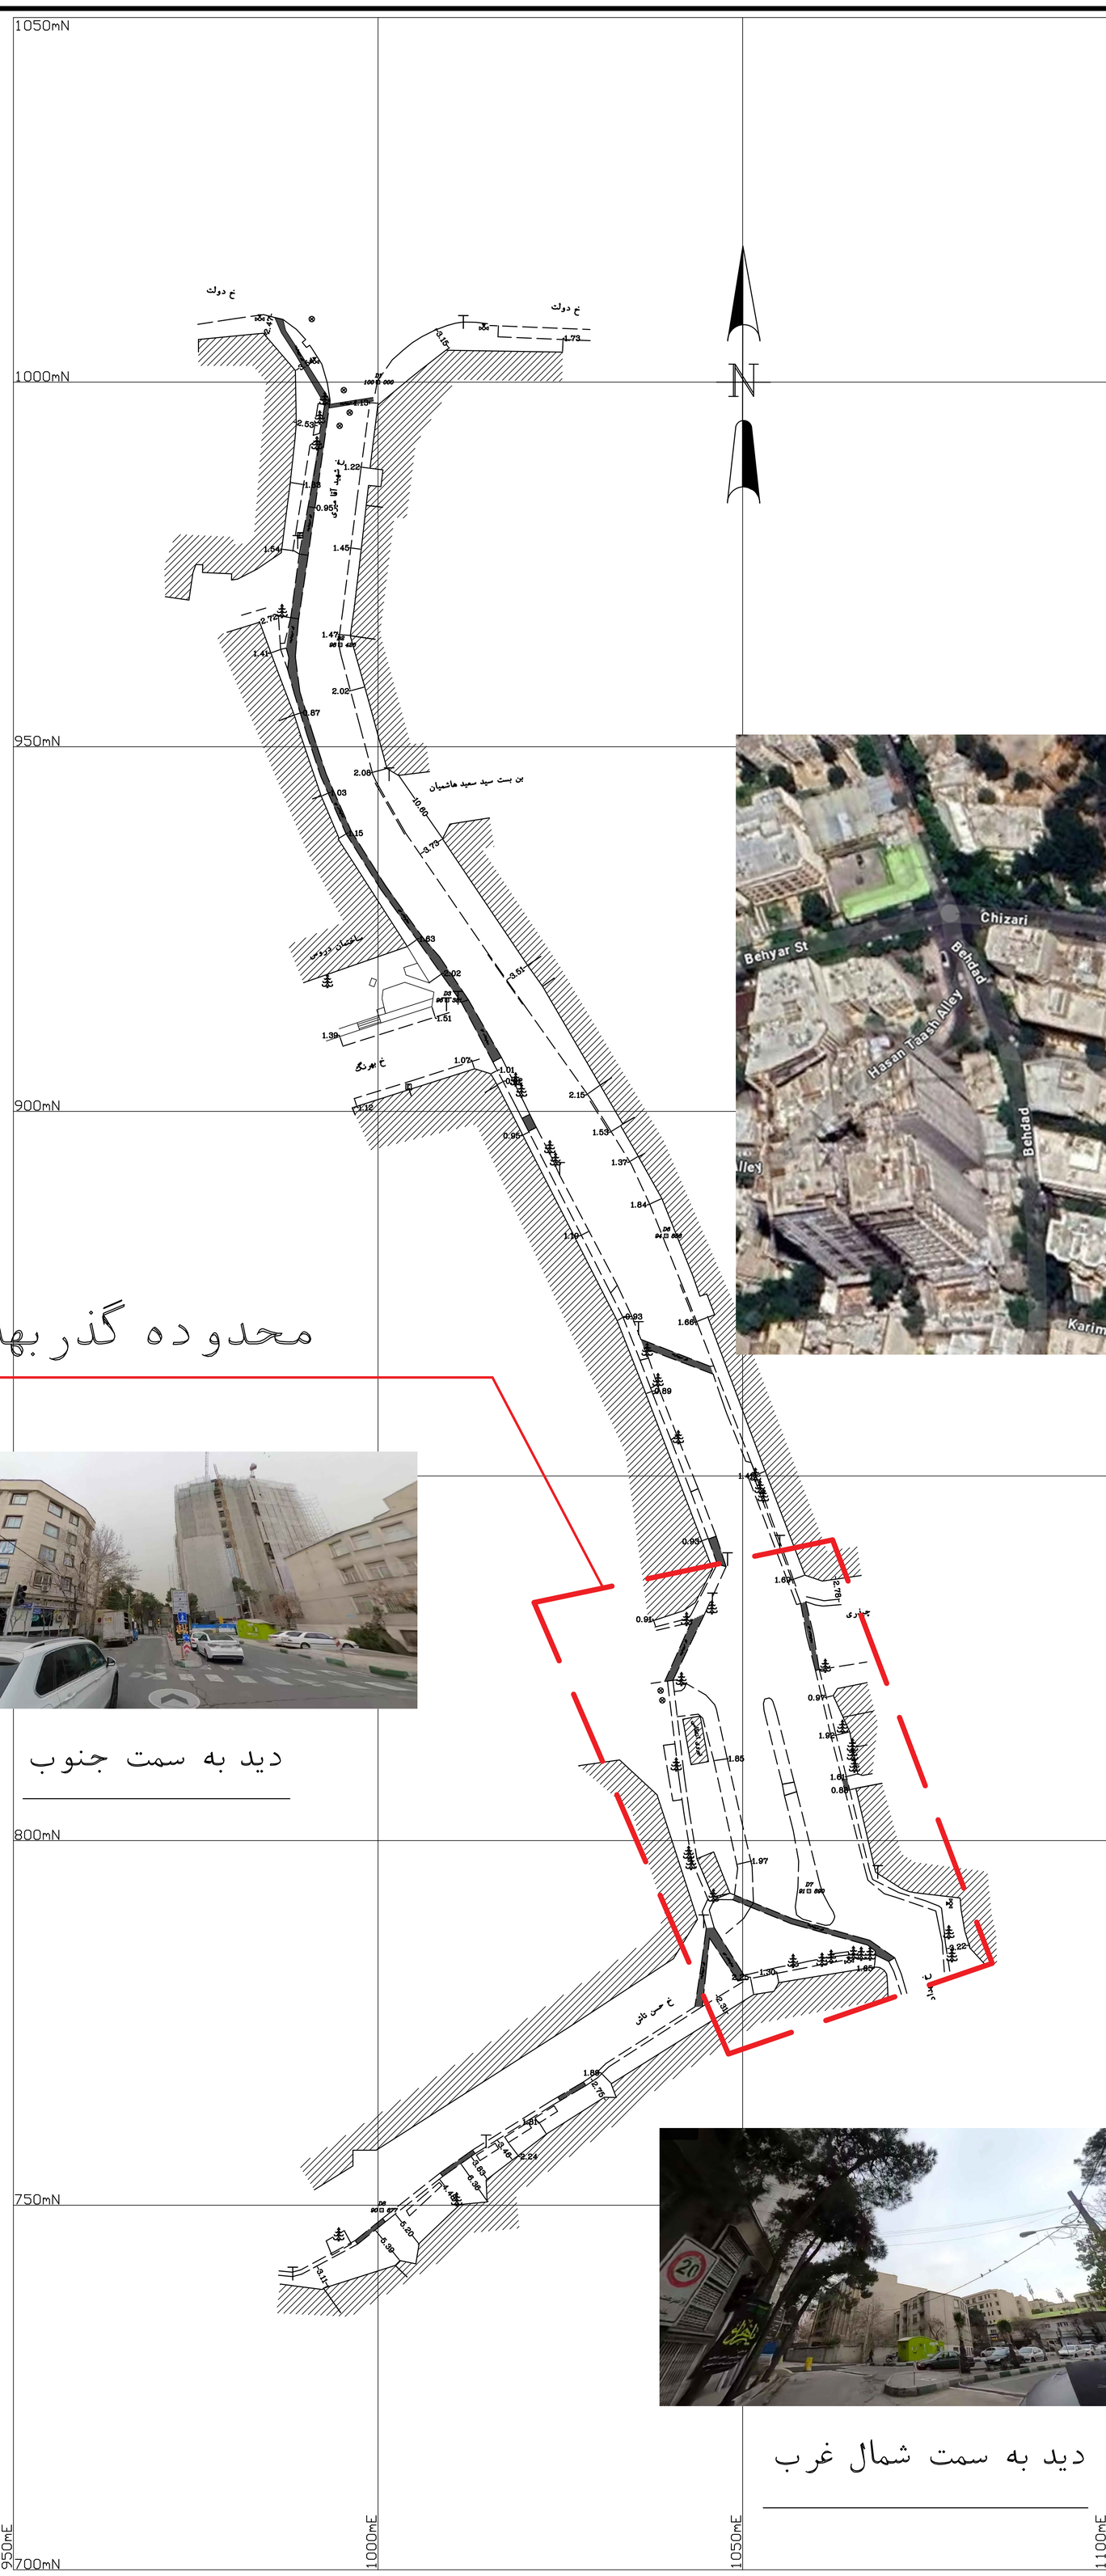

محدوده گذر بهداد

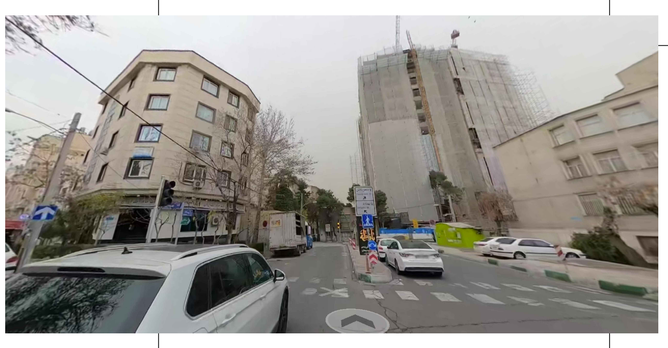

دید به سمت جنوب

دید به سمت شمال غرب

راهنمـــــا

- دیوار
- جدول
- سیم خاردار
- فنس - نرده
- ایستگاه نقشه برداری
- پل فلزی
- پل بتنی
- صندوق پست
- صندوق صدقات
- تیربرق
- تیرمخابرات
- تیرروشنایی
- چراغ راهنمایی
- دوربین کنترل ترافیک
- دکل
- میله پرچم
- تابلو راهنمایی
- تابلو تبلیغات
- صندلی
- شیرآب
- شیرآتش نشانی
- دریچه مخابرات
- دریچه فاضلاب
- دریچه گاز
- دریچه تاسیسات کنترل ترافیک
- دریچه تاسیسات
- جعبه کنترل چراغ راهنمایی
- جعبه برق
- جعبه مخابرات
- درخت
- سطل زباله
- باجه تلفن
- کیوسک
- گلدان بتنی
- حد
- پایه پل عابر

ایستگاههای اصلی نقشه‌برداری

STATION	X	Y	Z
D1	1000.000	1000.000	100.000
D2	994.820	963.980	98.420
D3	1009.460	915.260	96.381
D6	1039.514	882.931	94.856
D7	1059.090	793.080	91.890
D8	1000.500	749.320	90.677

شهرداری منطقه ۳

عنـــوان پـــروژه :

عنـــوان نقشـــه :

برداشت وضع موجود

طـرح تـوسـط	کنتـرل تـوسـط	پـردازش	مقیـاس	تـاریـخ
			۱ / ۲۰۰	1391.05.28

اصـلاح	بـرگ	شمـاره سـریـال	مـوضـوع نقشـه	فـاز