




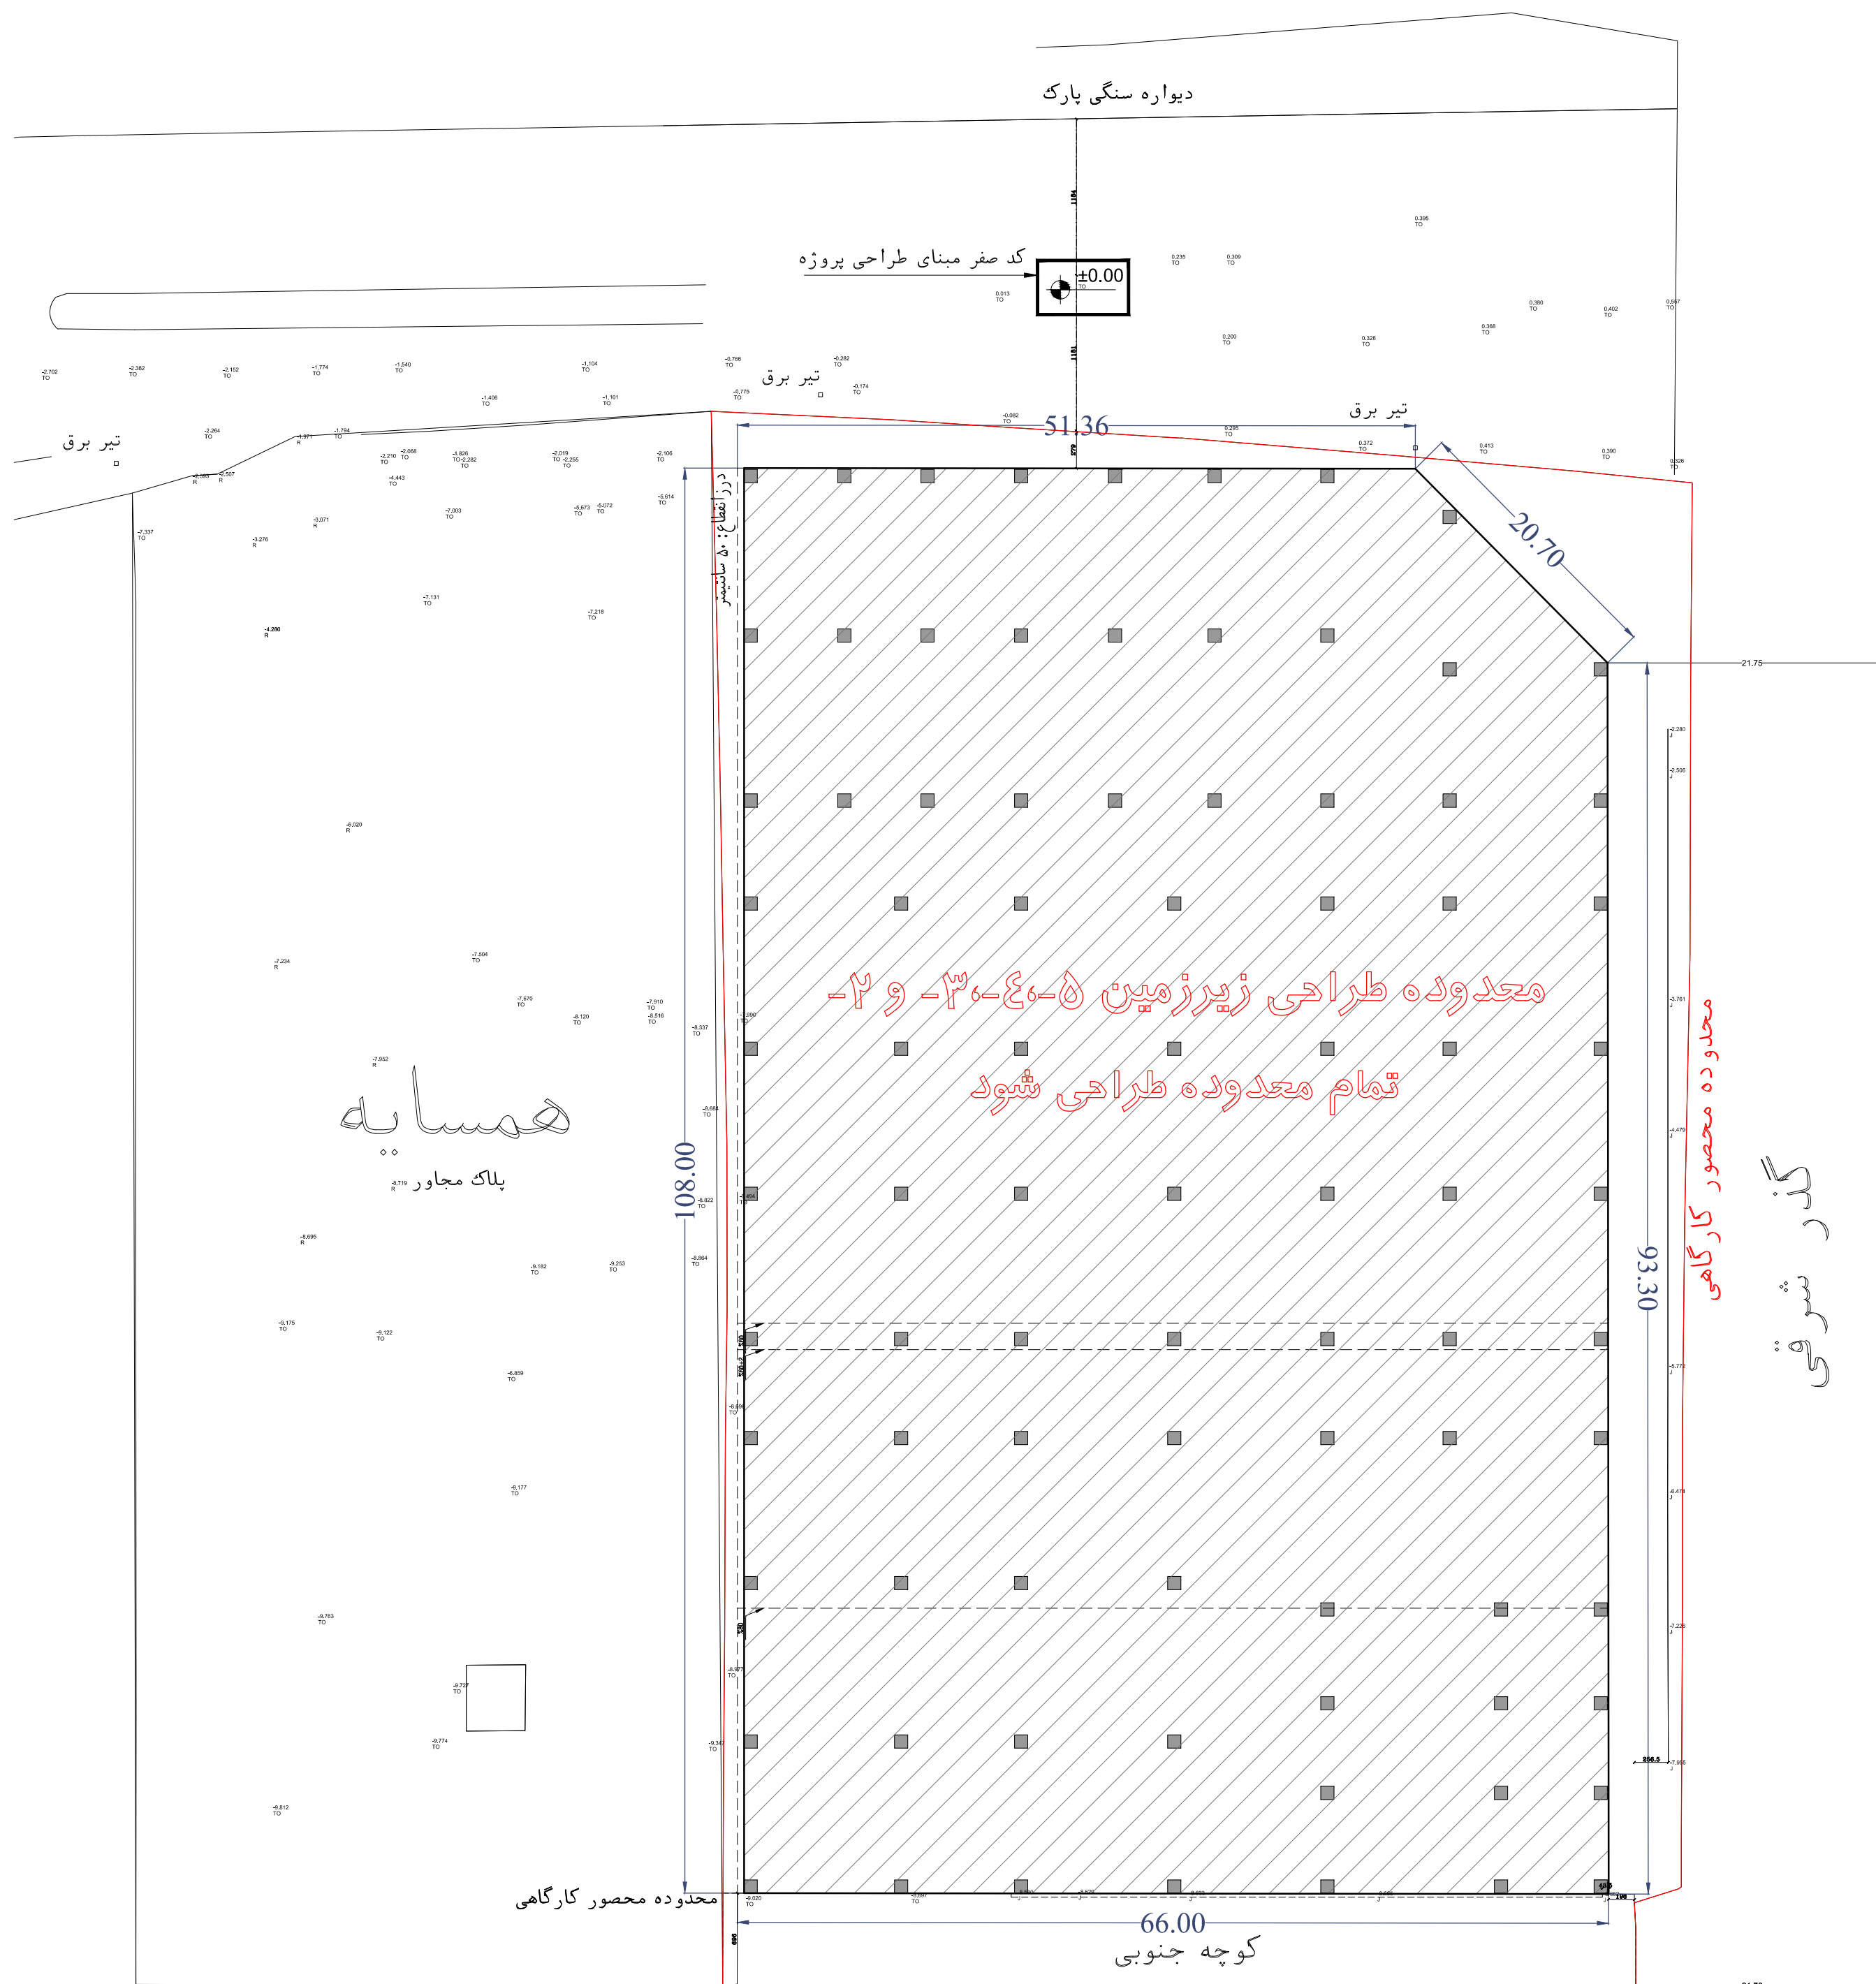

MADAI
Commercial & Office
BUILDING
COMPETITION

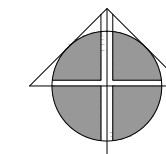


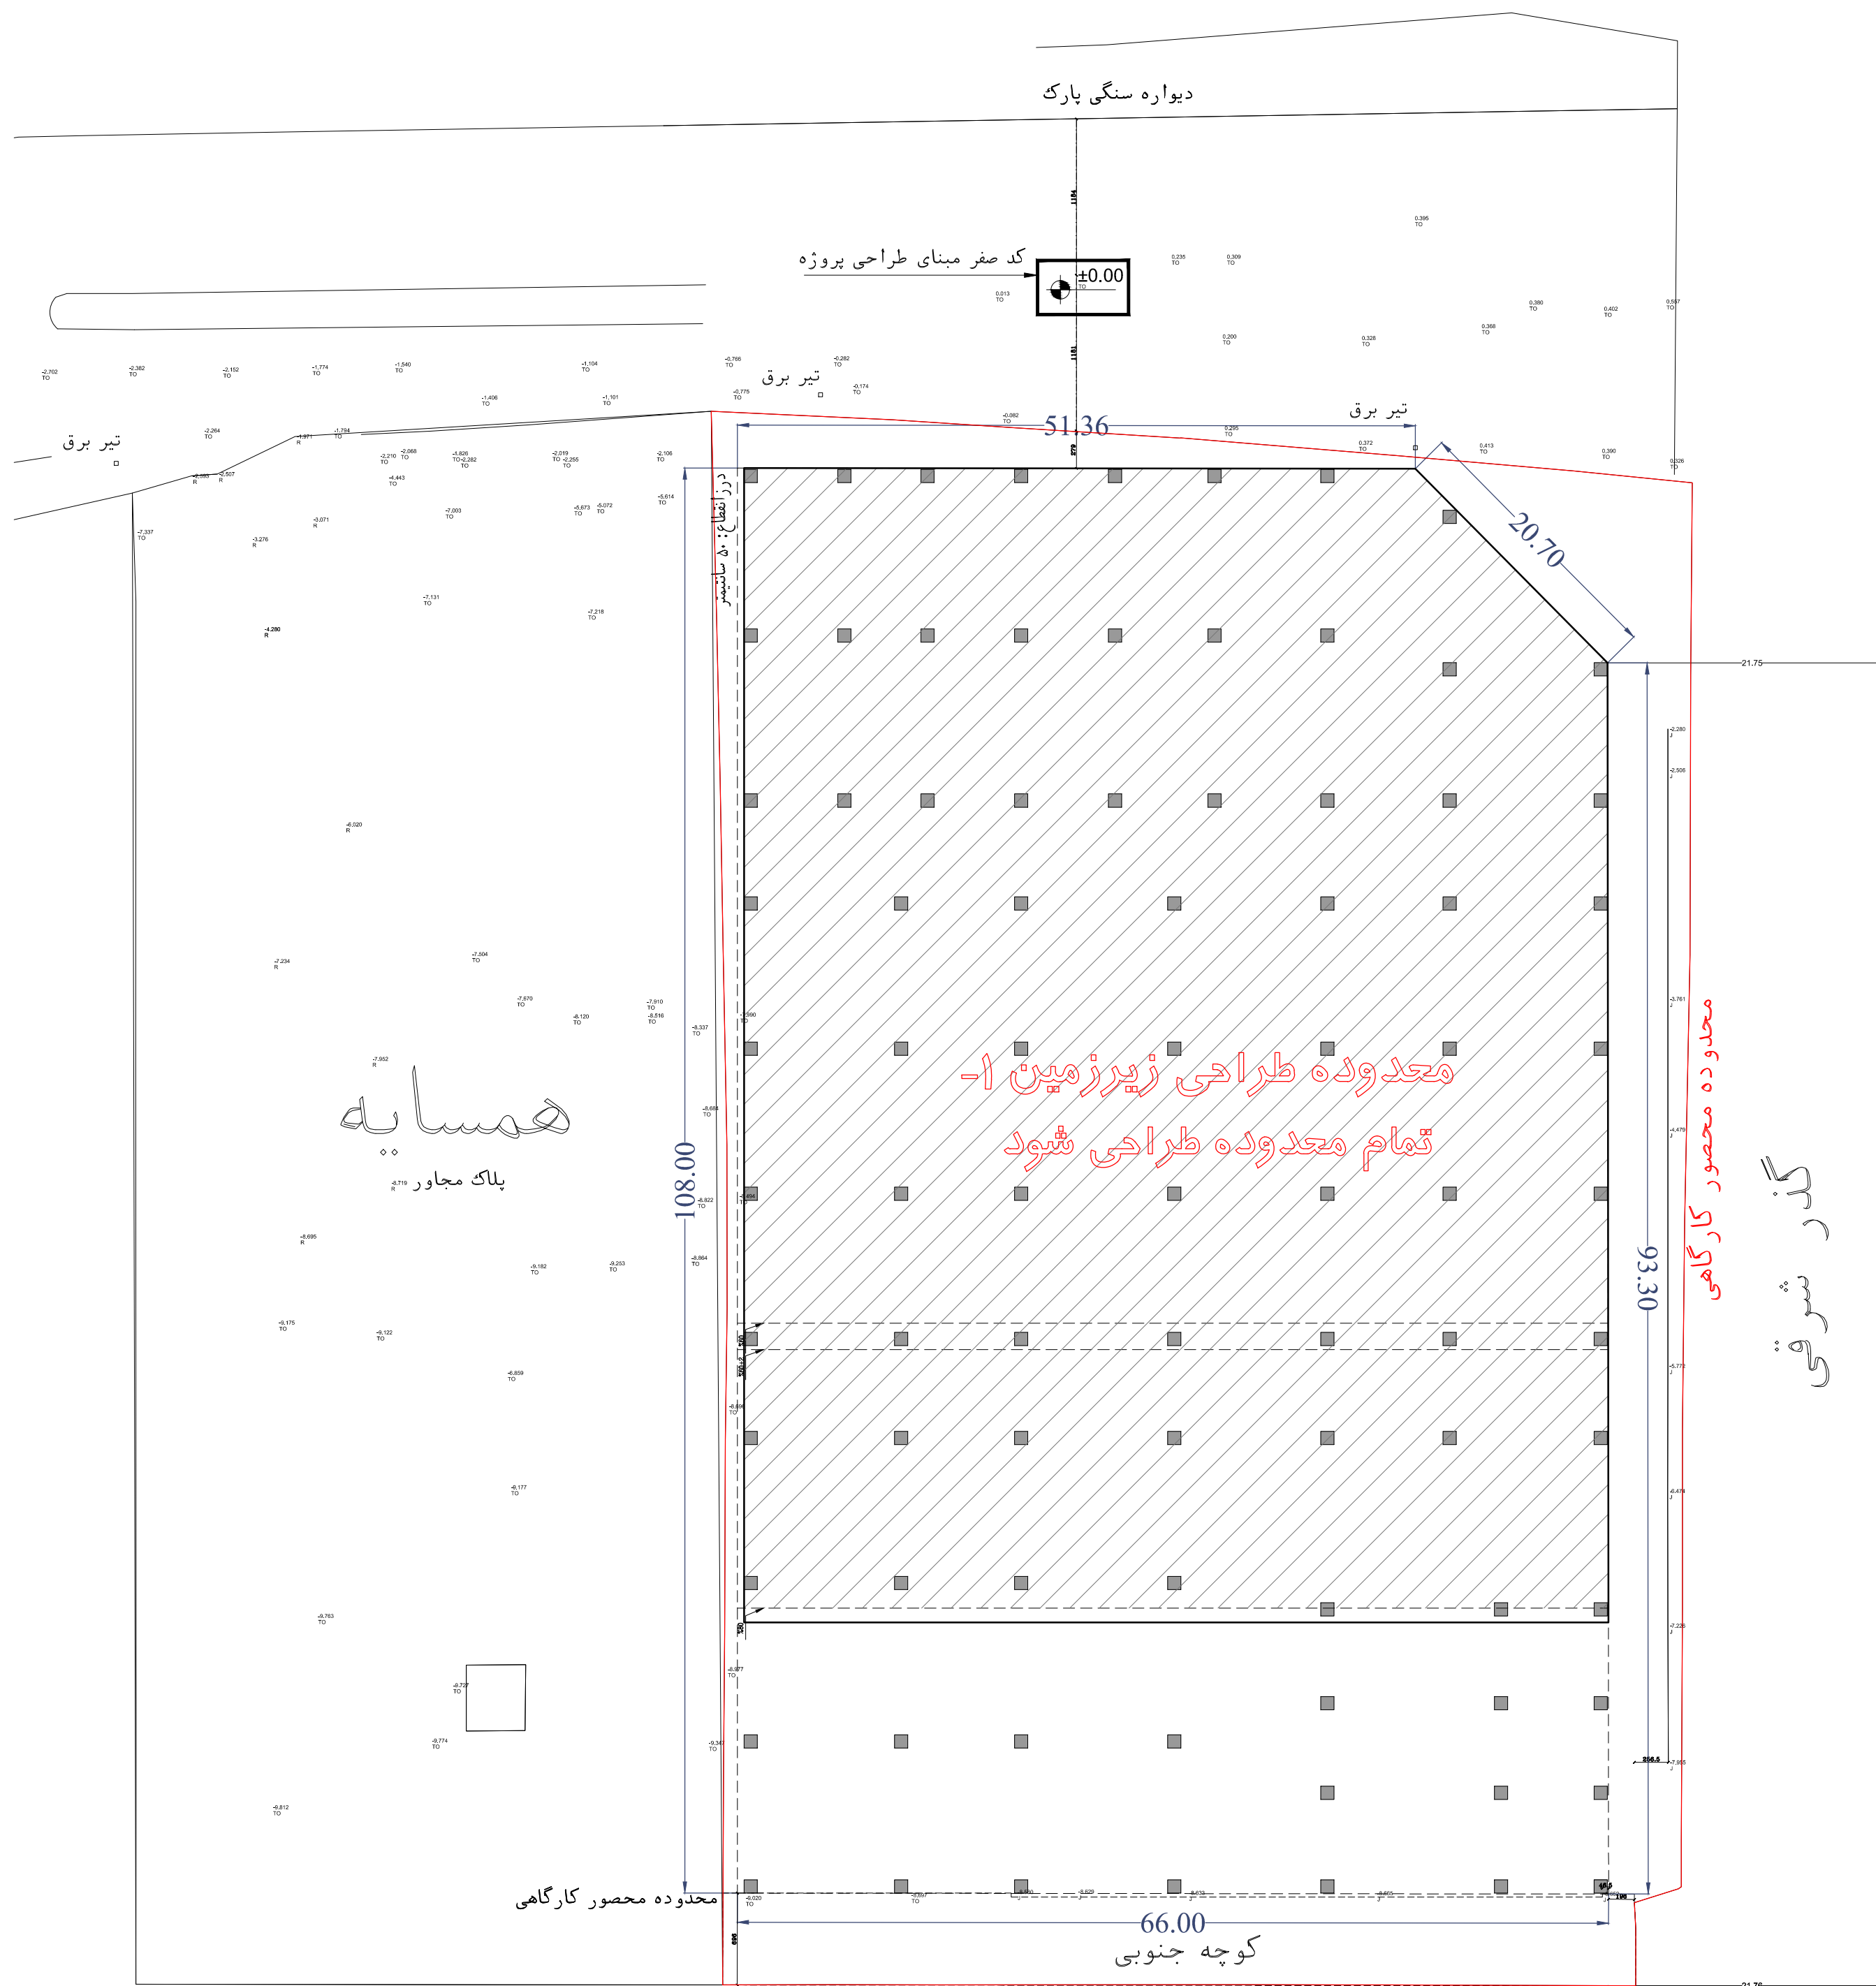

محدوده طراحی زیرزمین ۱-

2/8



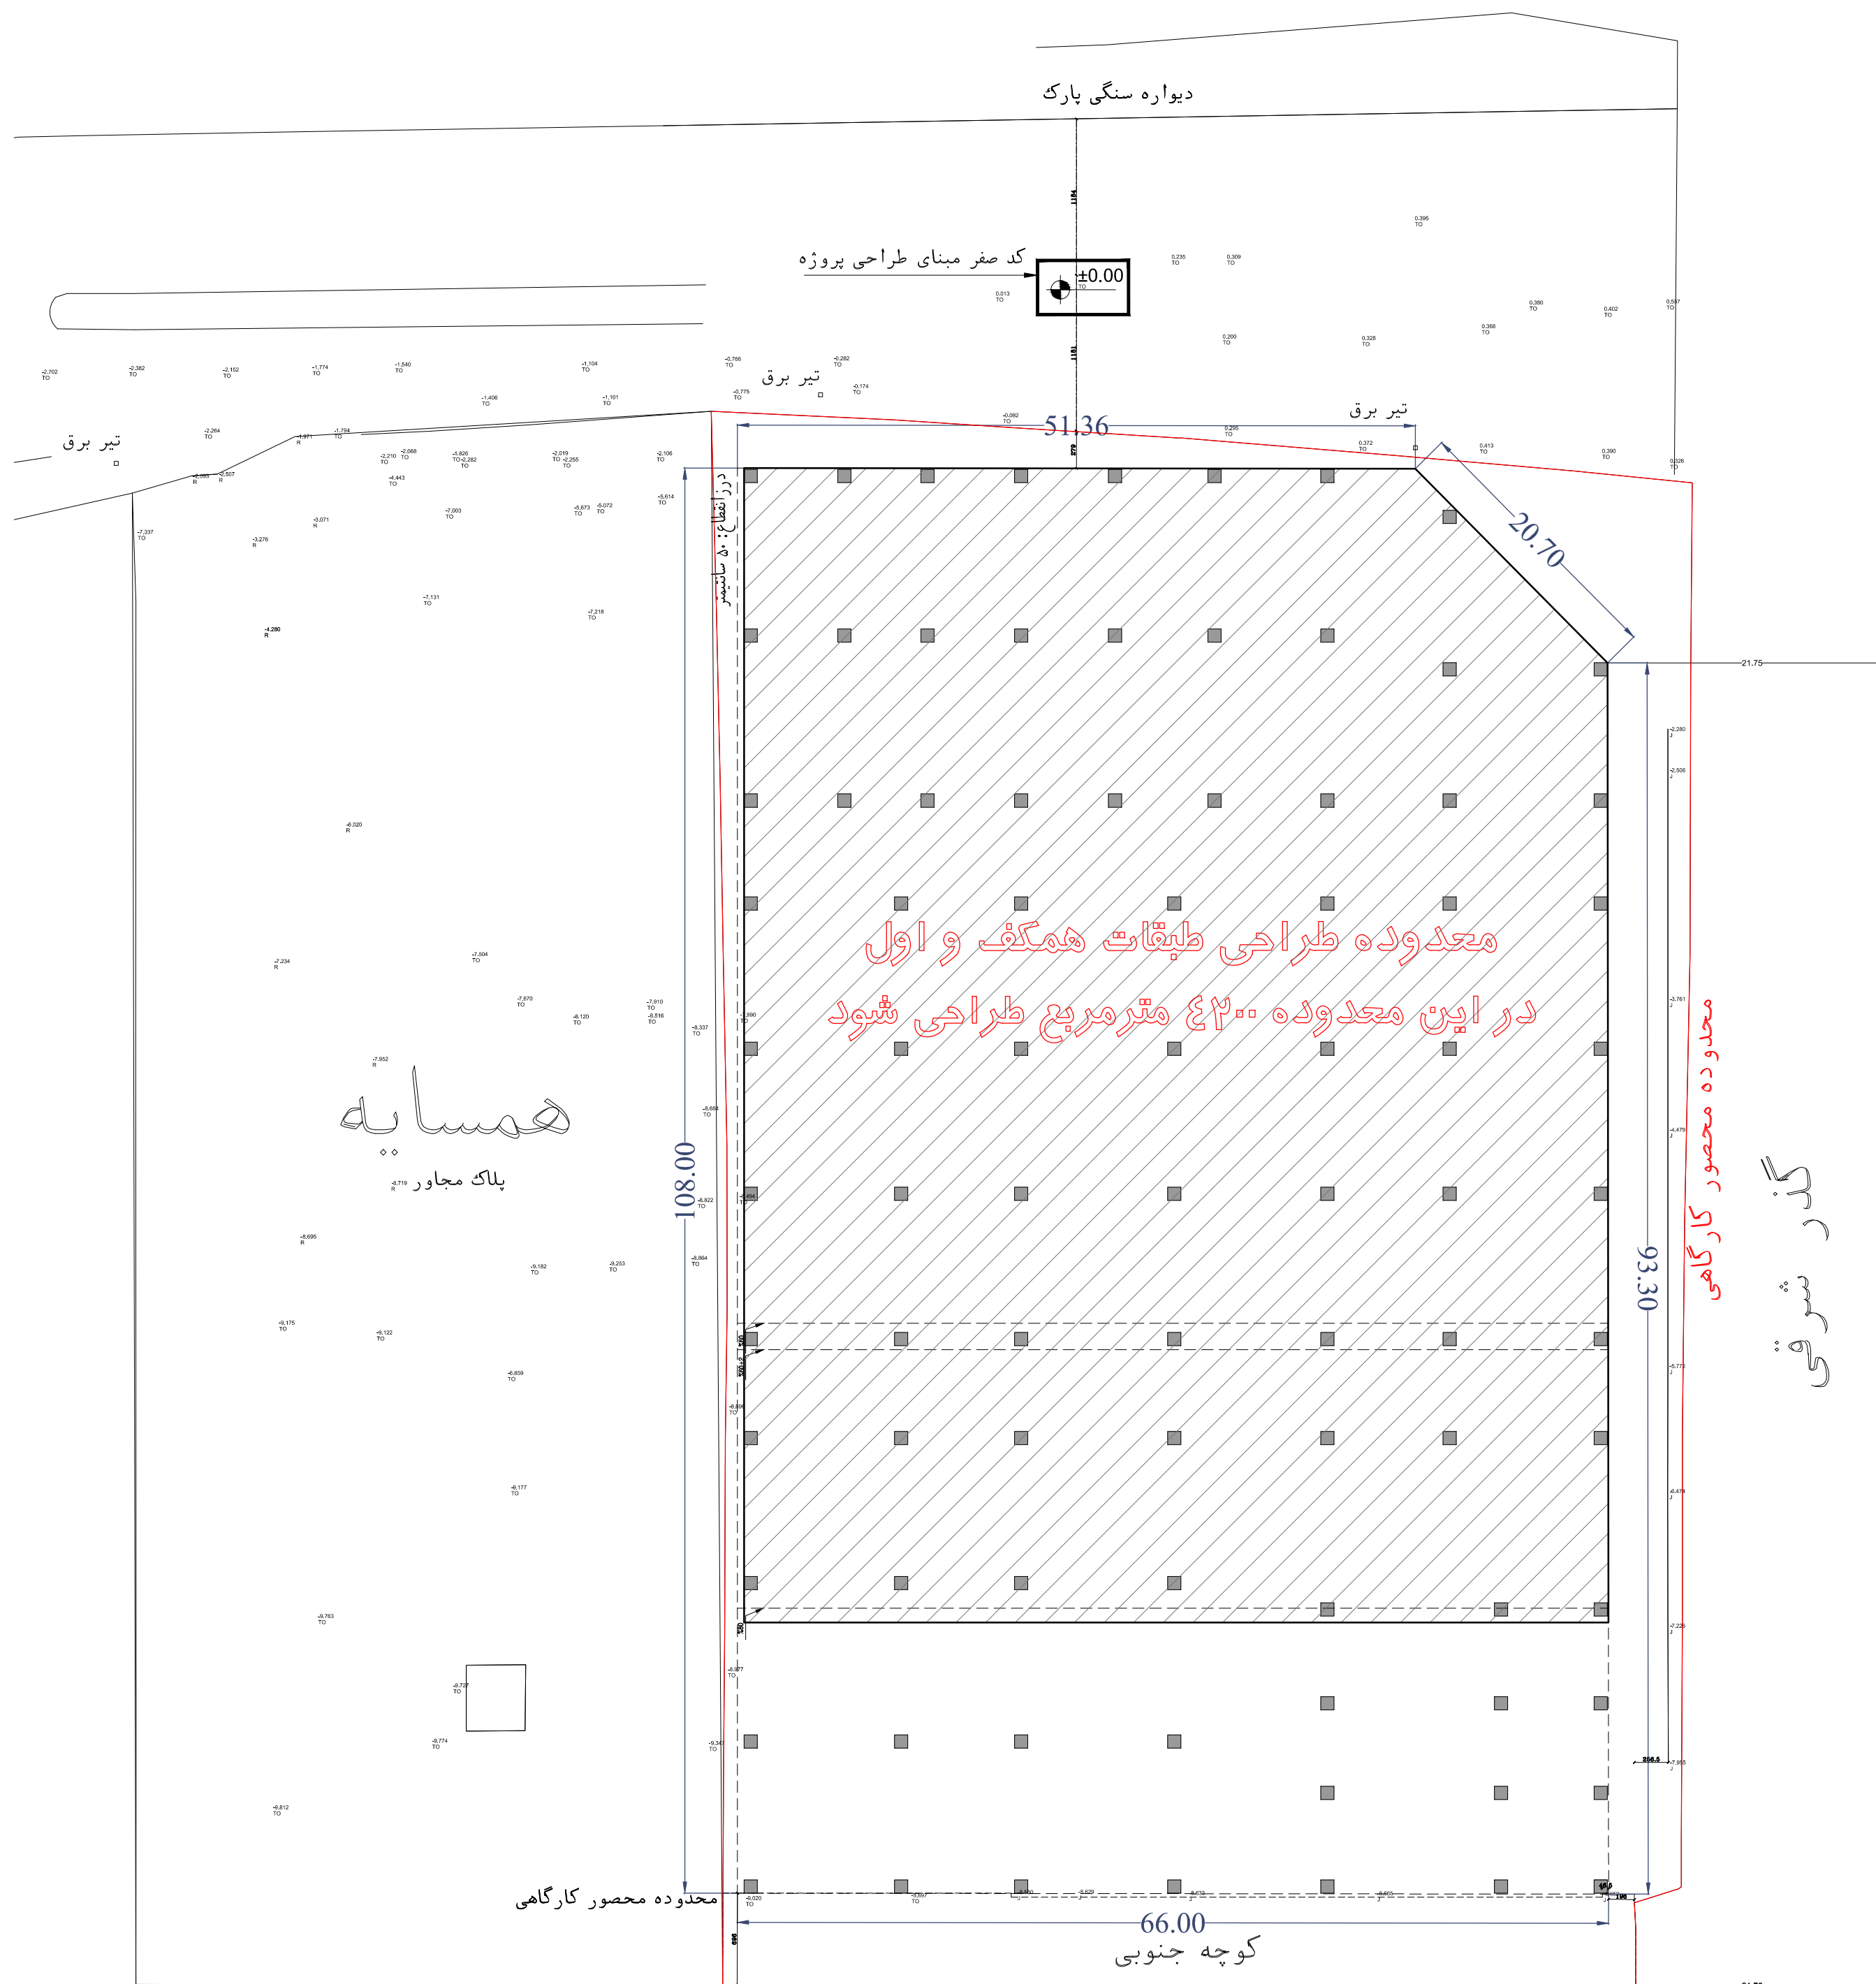

جدول خیابان

محدوده محصور کا گاہی

معدوده طراحی طبقات همکف و اول
در این معدوده ۴۲۰۰ مترمربع طراحی شود

ج. ۷۹۵۲
هـ

مسا

♦ ♦

ج. ۷۹۱۹
هـ

بلاک مجاور

66.00
کوچه جنوبی

دیوار بیمارستان صارم



معدوده طراحی طبقات همکف و اول



3/8



MADAI
Commercial & Office
BUILDING
COMPETITION

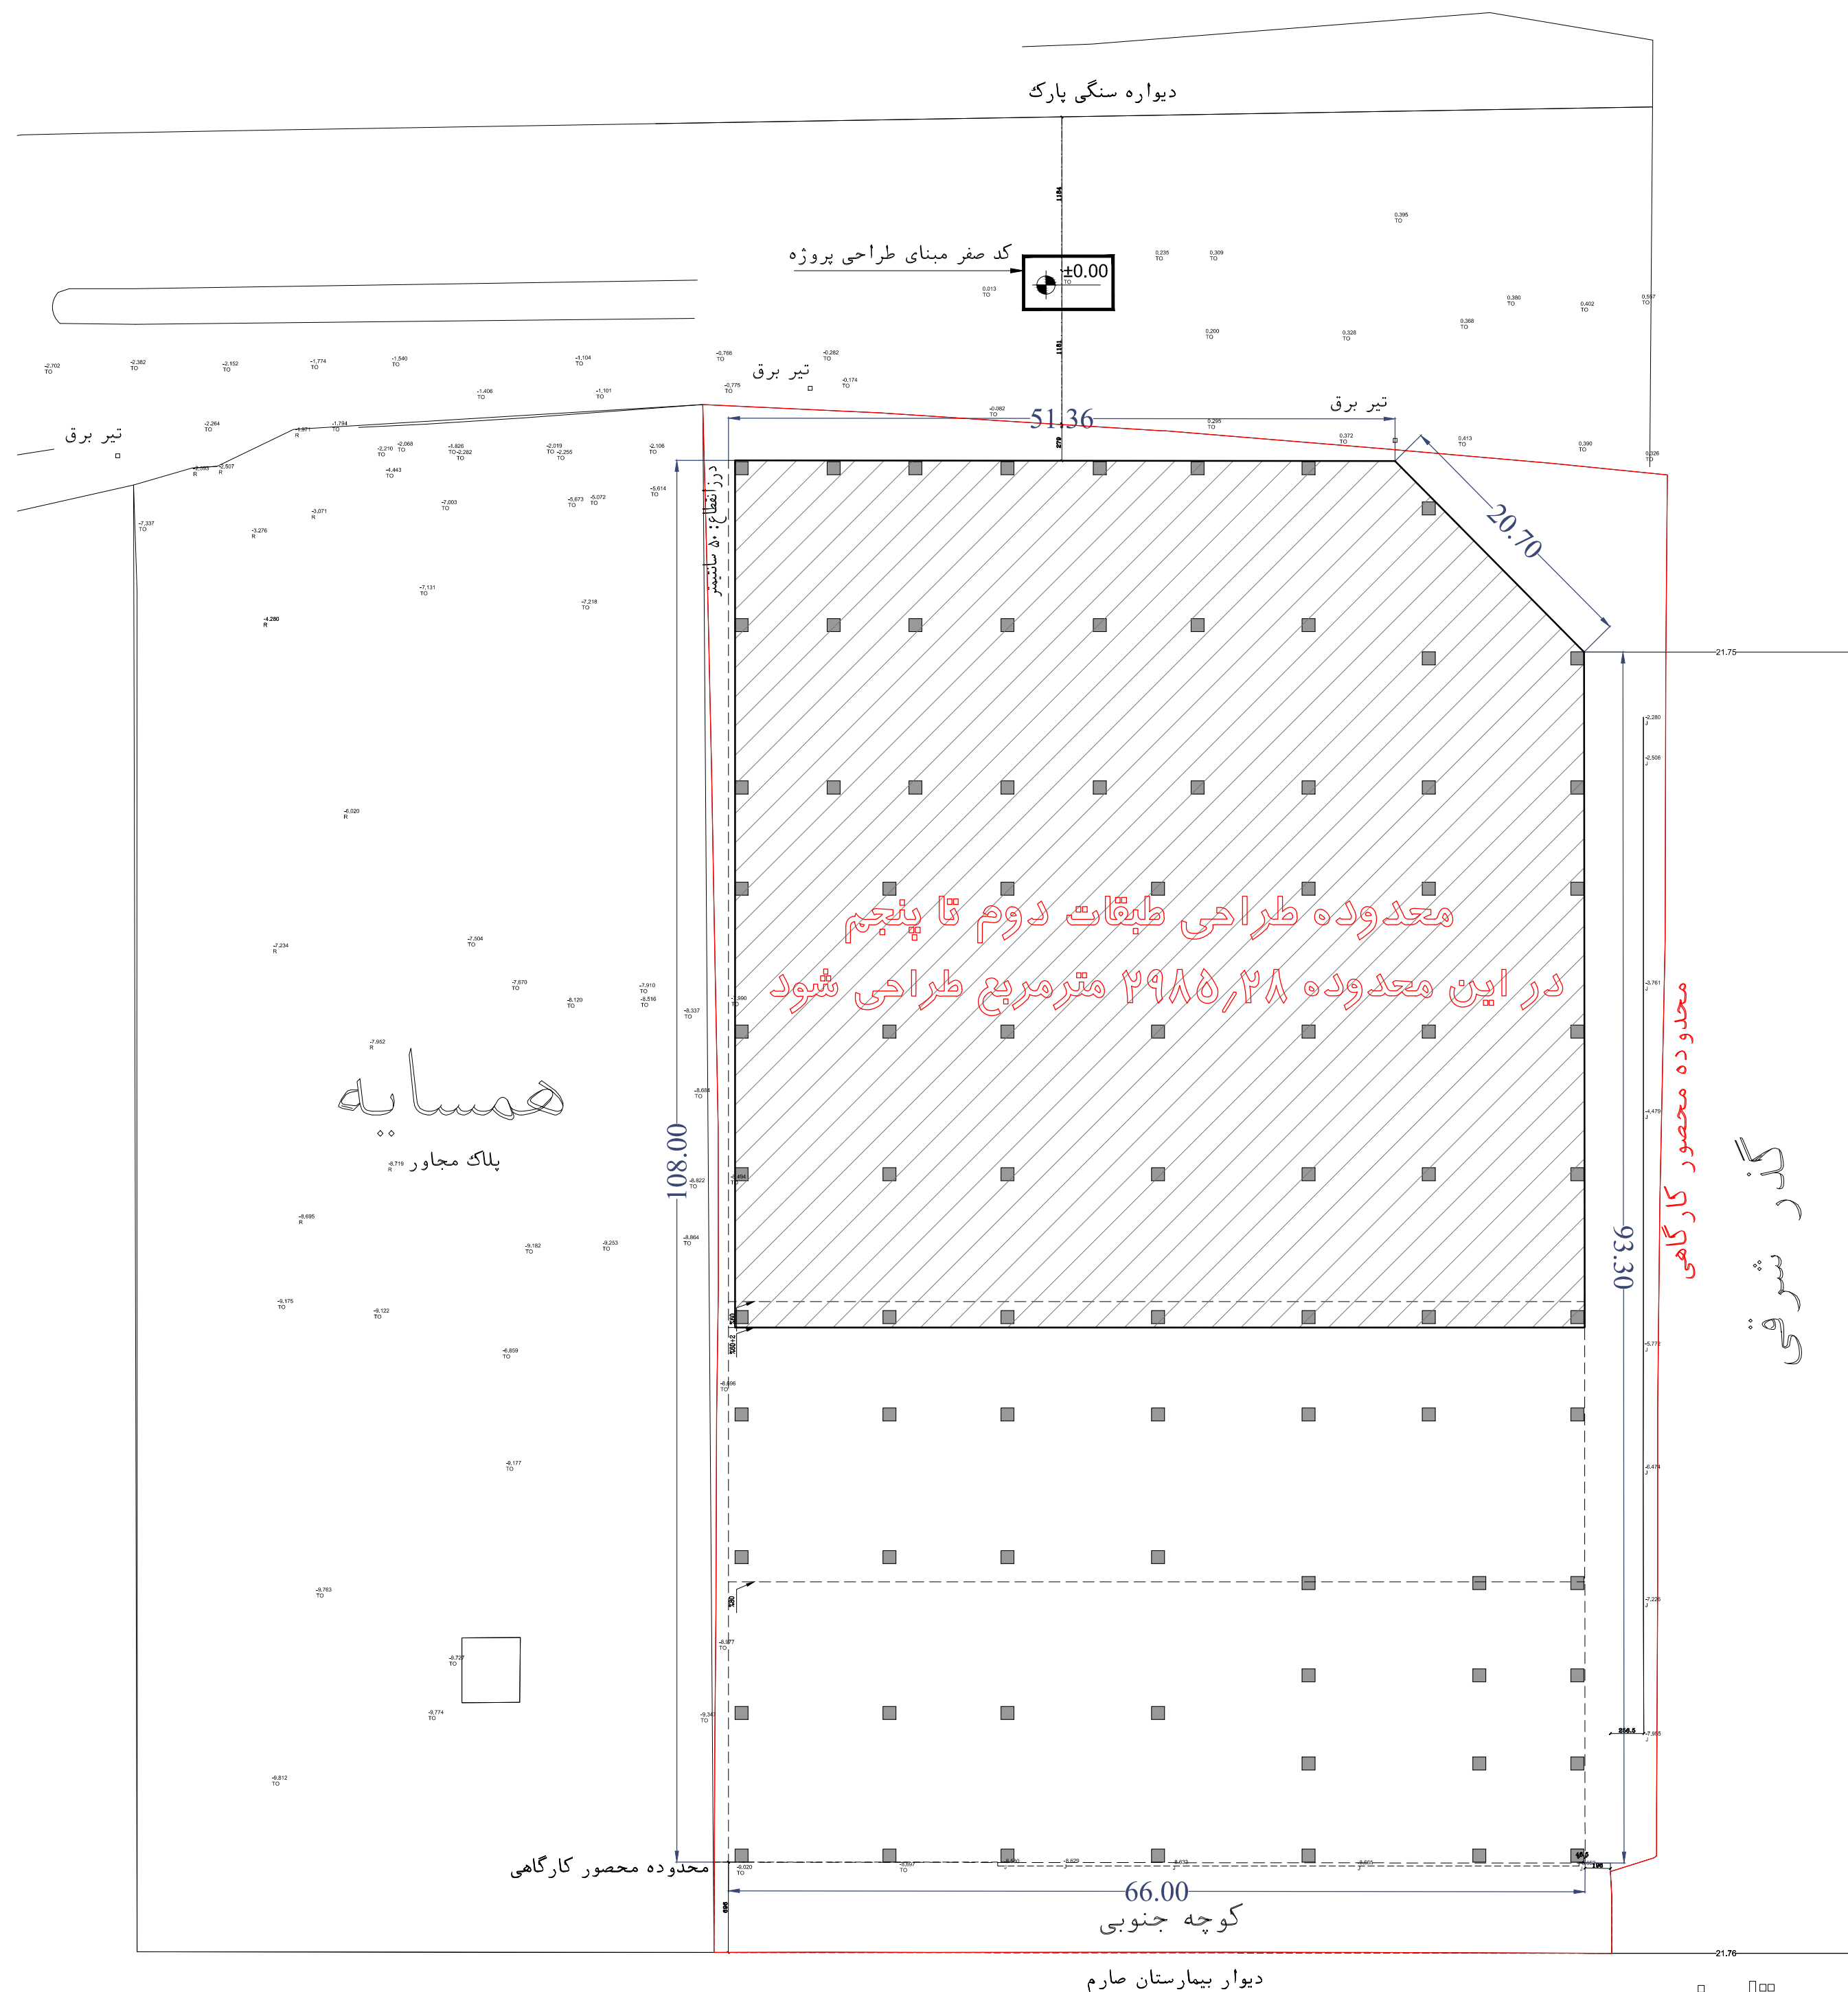
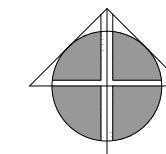


4/8

معدوده طراحی طبقات دوم تا پنجم



MADAI
Commercial & Office
BUILDING
COMPETITION

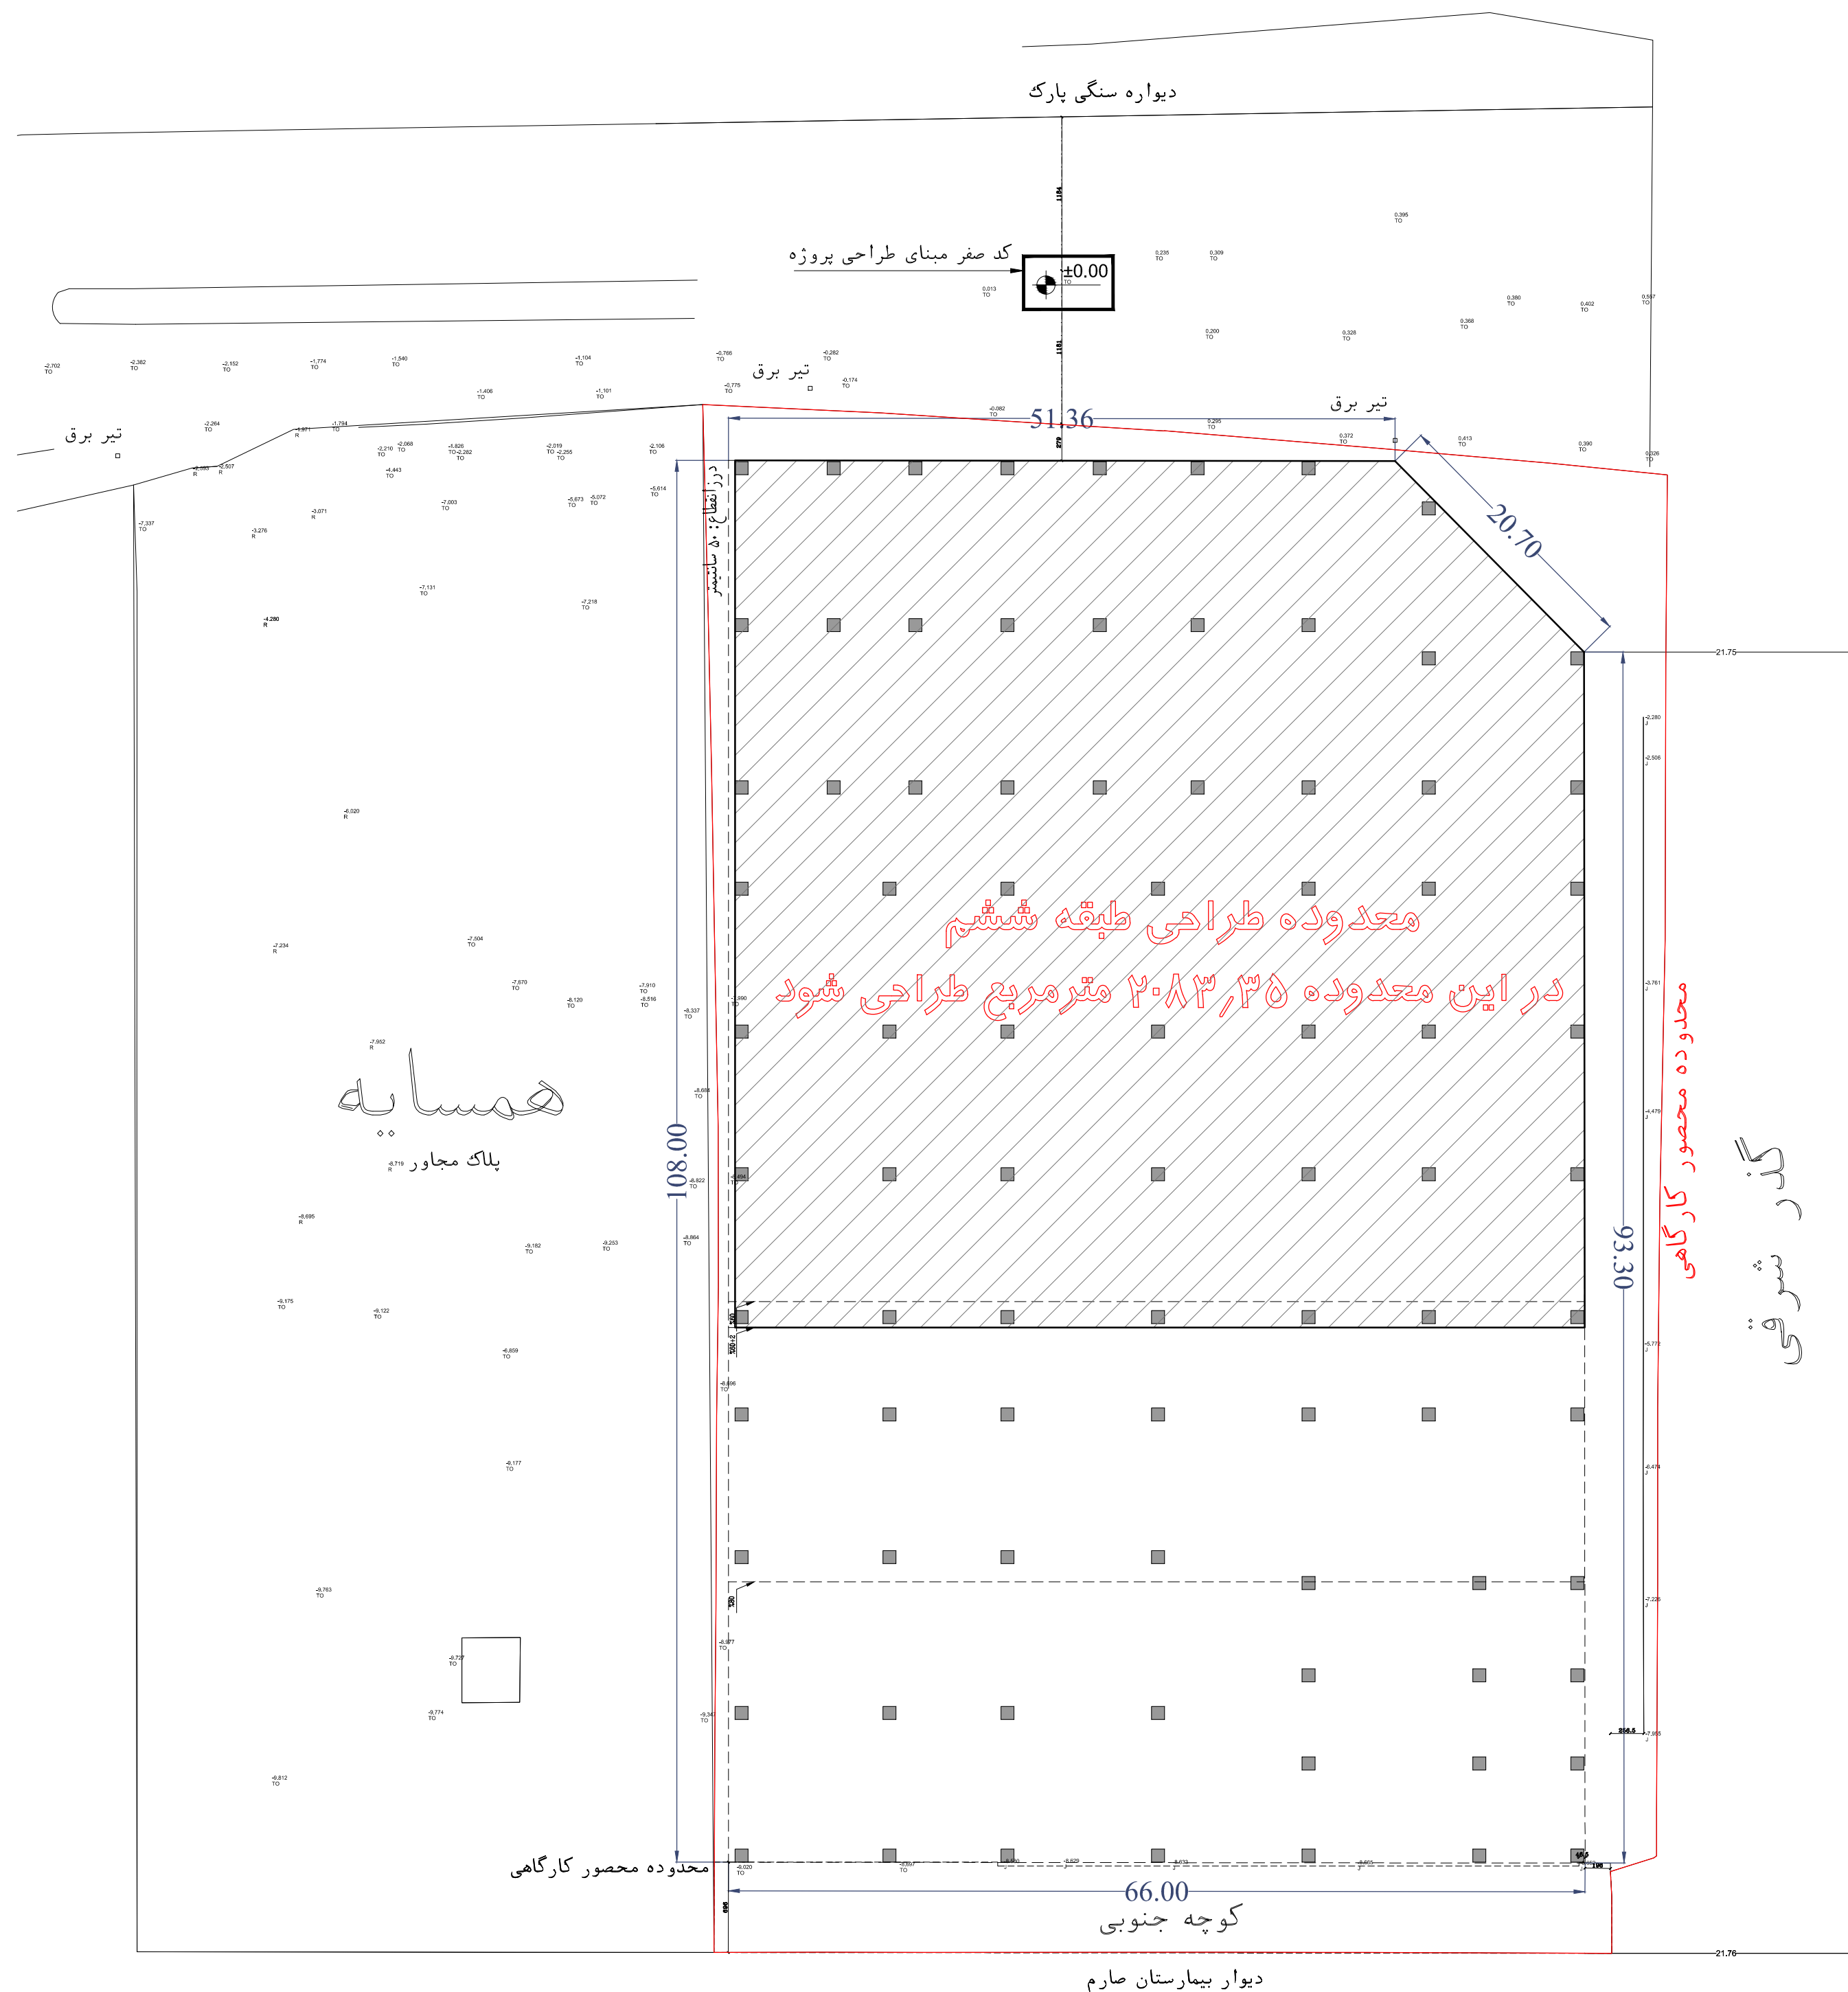
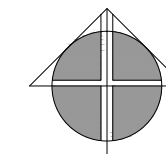


5/8

معدوده طراحی طبقه ششم



MADAI
Commercial & Office
BUILDING
COMPETITION

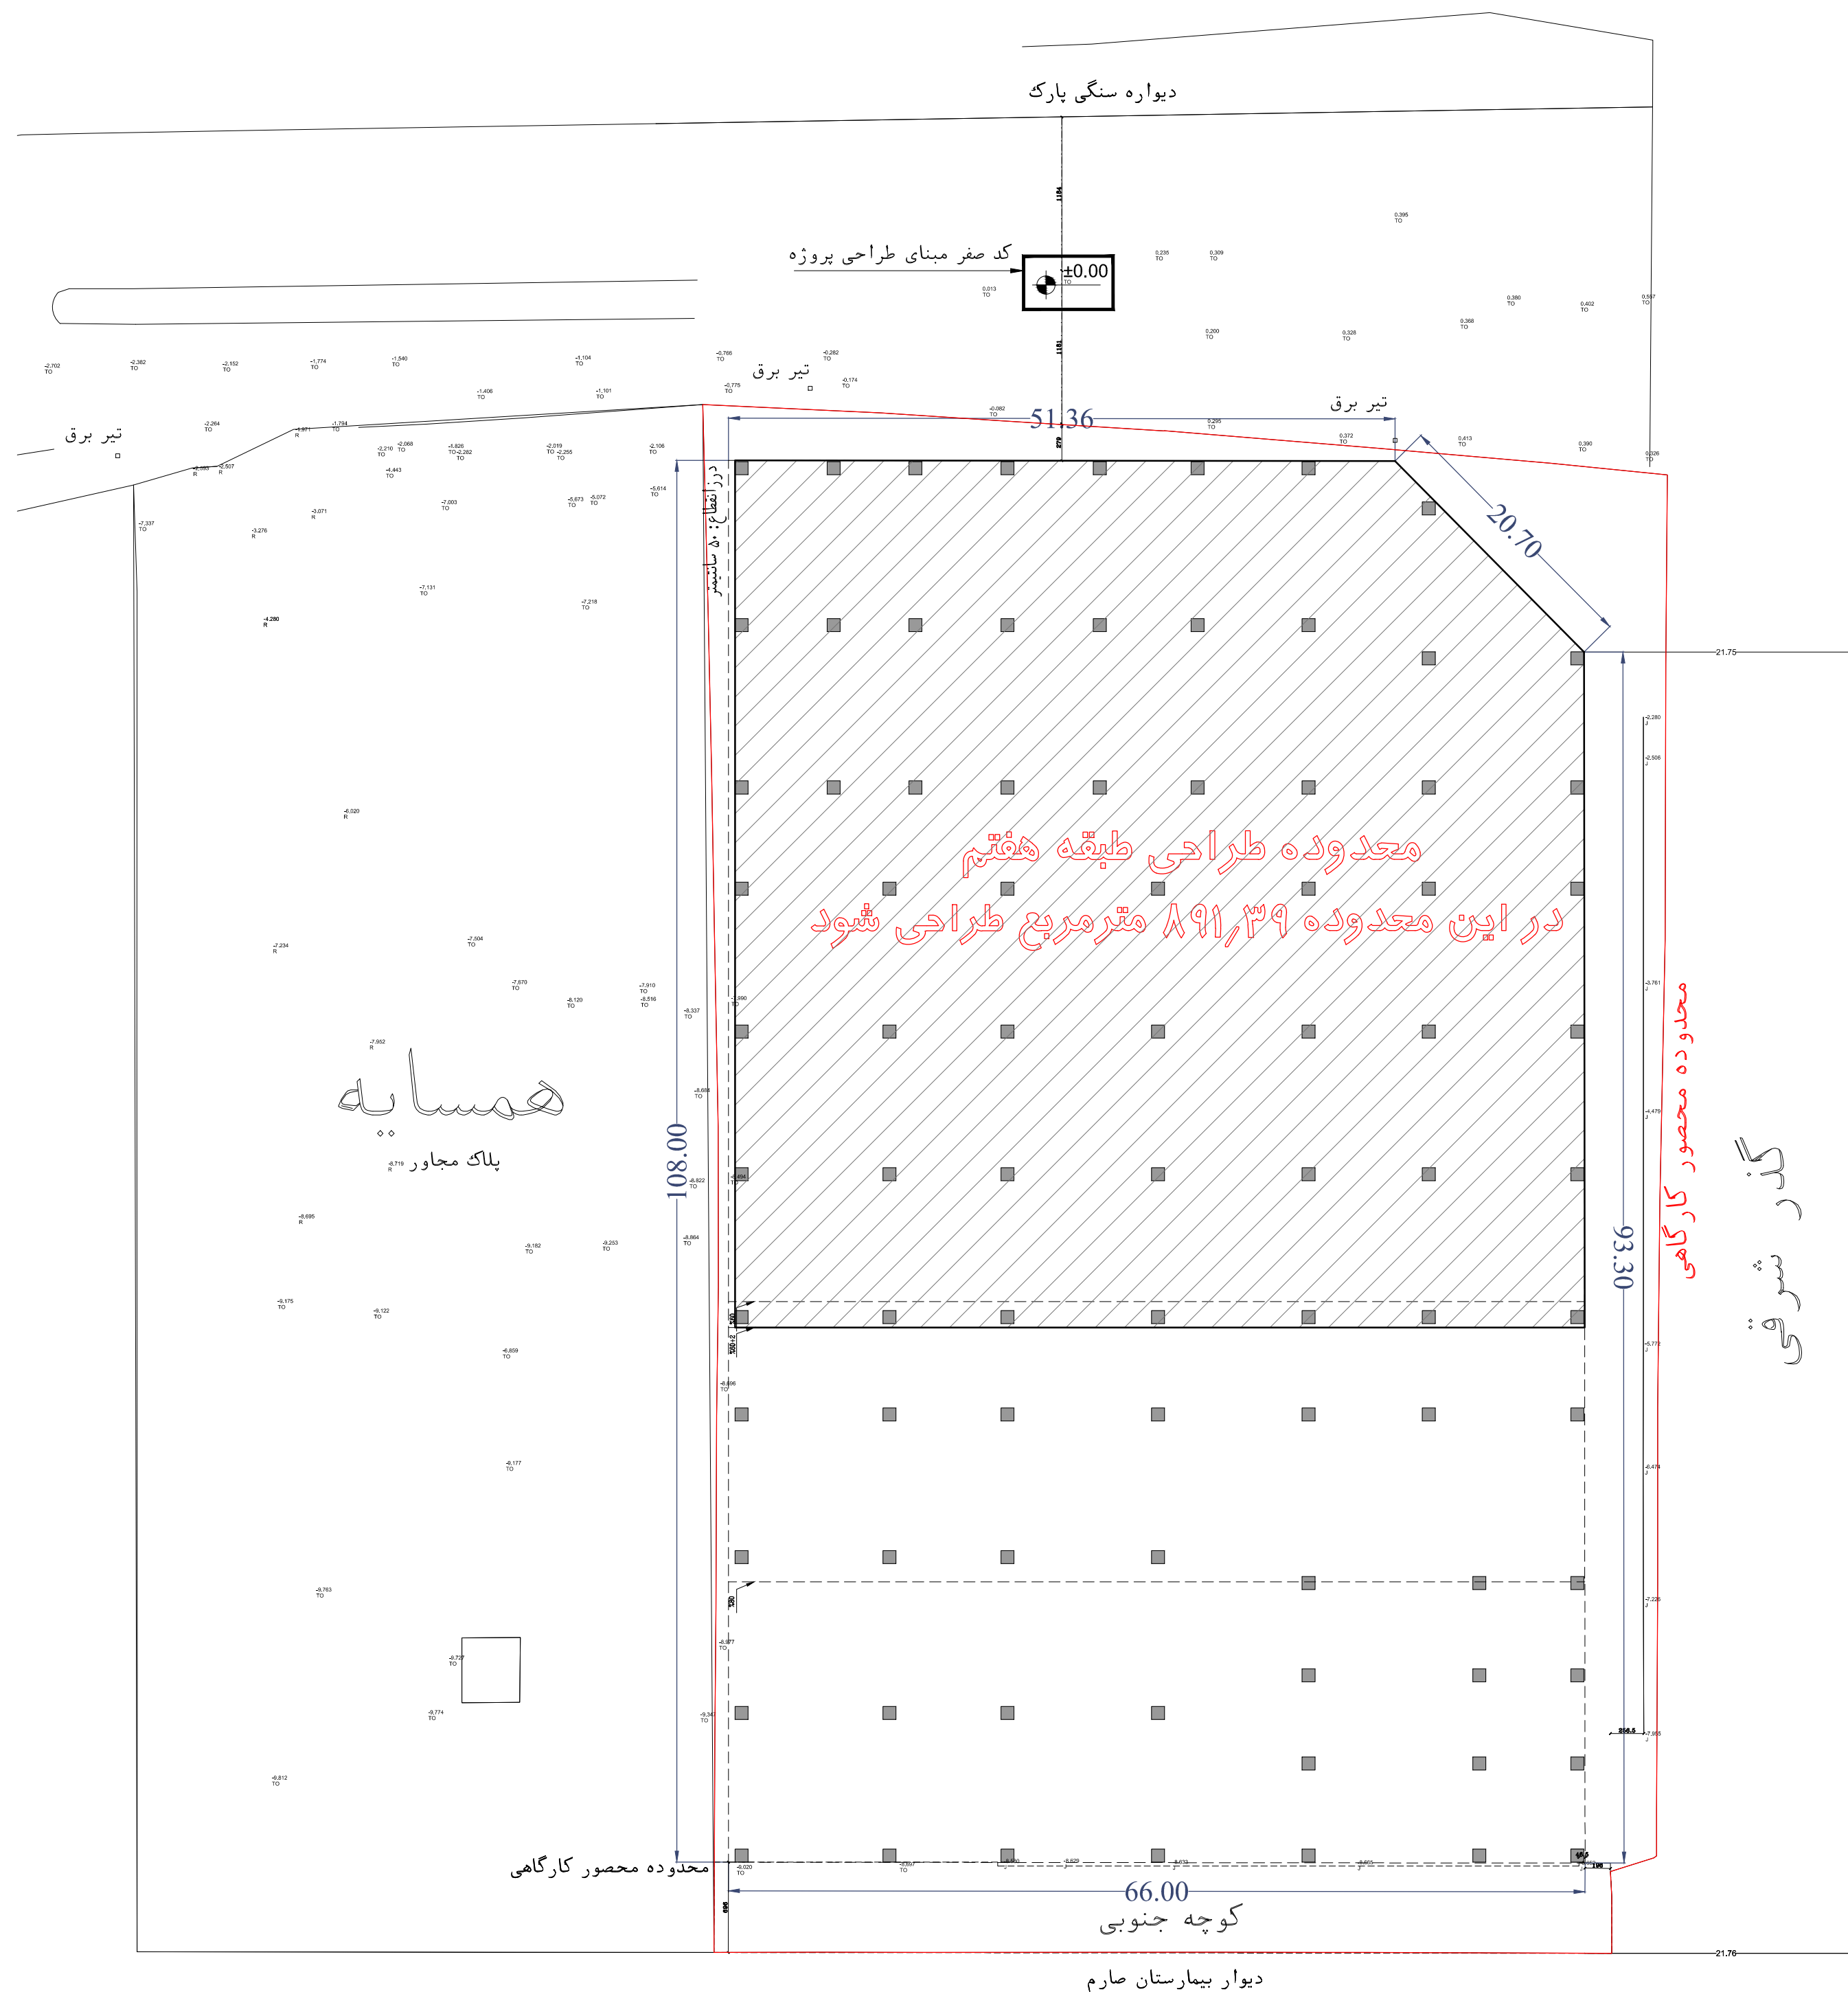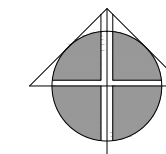

6/8

محدوده طراحی طبقه هفتم



MADAI
Commercial & Office
BUILDING
COMPETITION





جدول مساحت کلی مسابقه ساختمان تجاری- اداری مادای (اکباتان)

کاربری طبقات	تجاری		اداری		خدمات ۱		خدمات ۲		خدمات ۳		راه پله + آسانسور لاپی + مشاعات	پارکینگ	انبار		مساحت کل طبقه
	واحد	مساحت	واحد	مساحت	واحد	مساحت	واحد	مساحت	واحد	مساحت	مساحت	تعداد	واحد	مساحت	مساحت
زیرزمین ۵-	-	-	-	-	00	0000.00	00	0000.00	00	0000.00	-	00	00	000.00	0000.00
زیرزمین ۴-	-	-	-	-	00	0000.00	00	0000.00	00	0000.00	-	00	00	000.00	0000.00
زیرزمین ۳-	-	-	-	-	00	0000.00	00	0000.00	00	0000.00	-	00	00	000.00	0000.00
زیرزمین ۲-	-	-	-	-	00	0000.00	00	0000.00	00	0000.00	-	00	00	000.00	0000.00
زیرزمین ۱-	00	0000.00	-	-	-	-	-	-	-	-	000.00	-	-	-	0000.00
همگف	00	0000.00	-	-	-	-	-	-	-	-	000.00	-	-	-	0000.00
اول	00	0000.00	-	-	-	-	-	-	-	-	000.00	-	-	-	0000.00
دوم	-	-	00	0000.00	-	-	-	-	-	-	000.00	-	-	-	0000.00
سوم	-	-	00	0000.00	-	-	-	-	-	-	000.00	-	-	-	0000.00
چهارم	-	-	00	0000.00	-	-	-	-	-	-	000.00	-	-	-	0000.00
پنجم	-	-	00	0000.00	-	-	-	-	-	-	000.00	-	-	-	0000.00
ششم	00	0000.00	-	-	-	-	-	-	-	-	000.00	-	-	-	0000.00
هفتم	00	0000.00	-	-	-	-	-	-	-	-	000.00	-	-	-	0000.00
جمع	مجموع مساحت تجاری		مجموع مساحت تجاری		مجموع مساحت خدمات ۱		مجموع مساحت خدمات ۲		مجموع مساحت خدمات ۳		-	مجموع تعداد پارکینگ	مجموع مساحت انبار		مساحت کل مجموعه
	00	00000.00	00	00000.00	00	00000.00	00	00000.00	00	00000.00	-	000	0	0000.00	00000.00

دیوارهای مشترک بین فضای تجاری-اداری و مشاعات(راه پله،آسانسور و لابی) جزء مساحت تجاری - اداری محاسبه می شود
نیازی به پر کردن خانه های با علامت (-) نیست

لطفا پلى لاین مساحت کل هر طبقه و پلى لاین مساحت واحدهای تجاری ، اداری و خدماتی در فایل اتوکد ترسیم شود.