OLAND 7
VILLA
COMPETITION

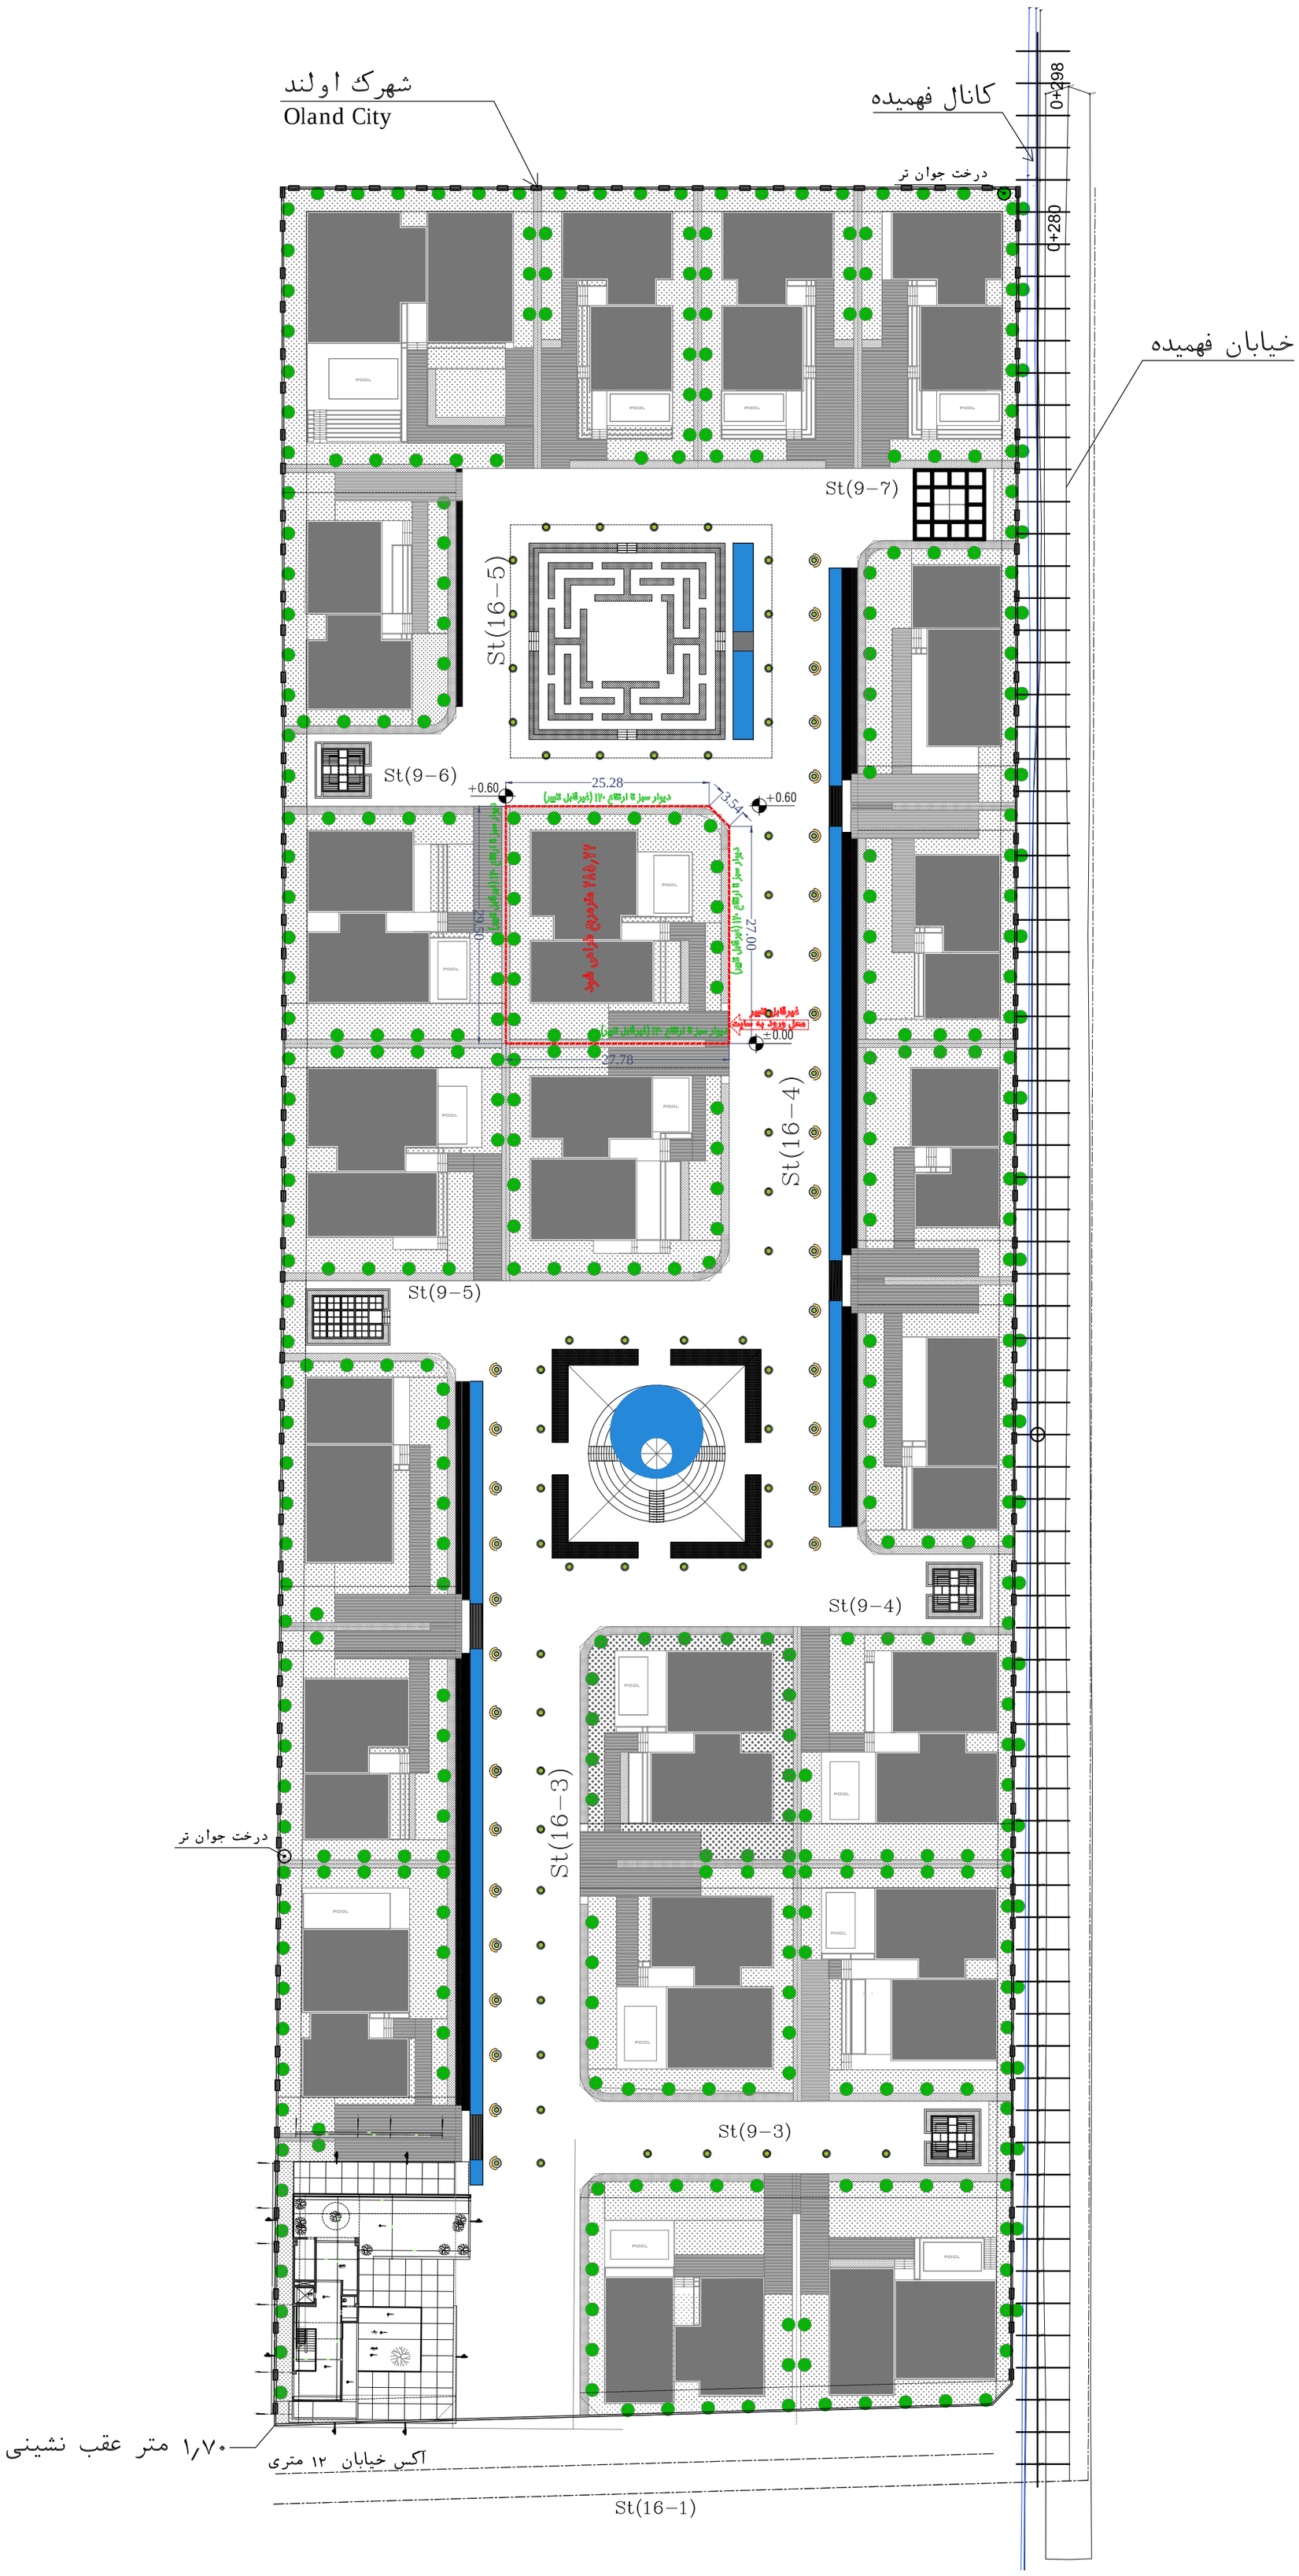

1/2

سایت پلان شهرک

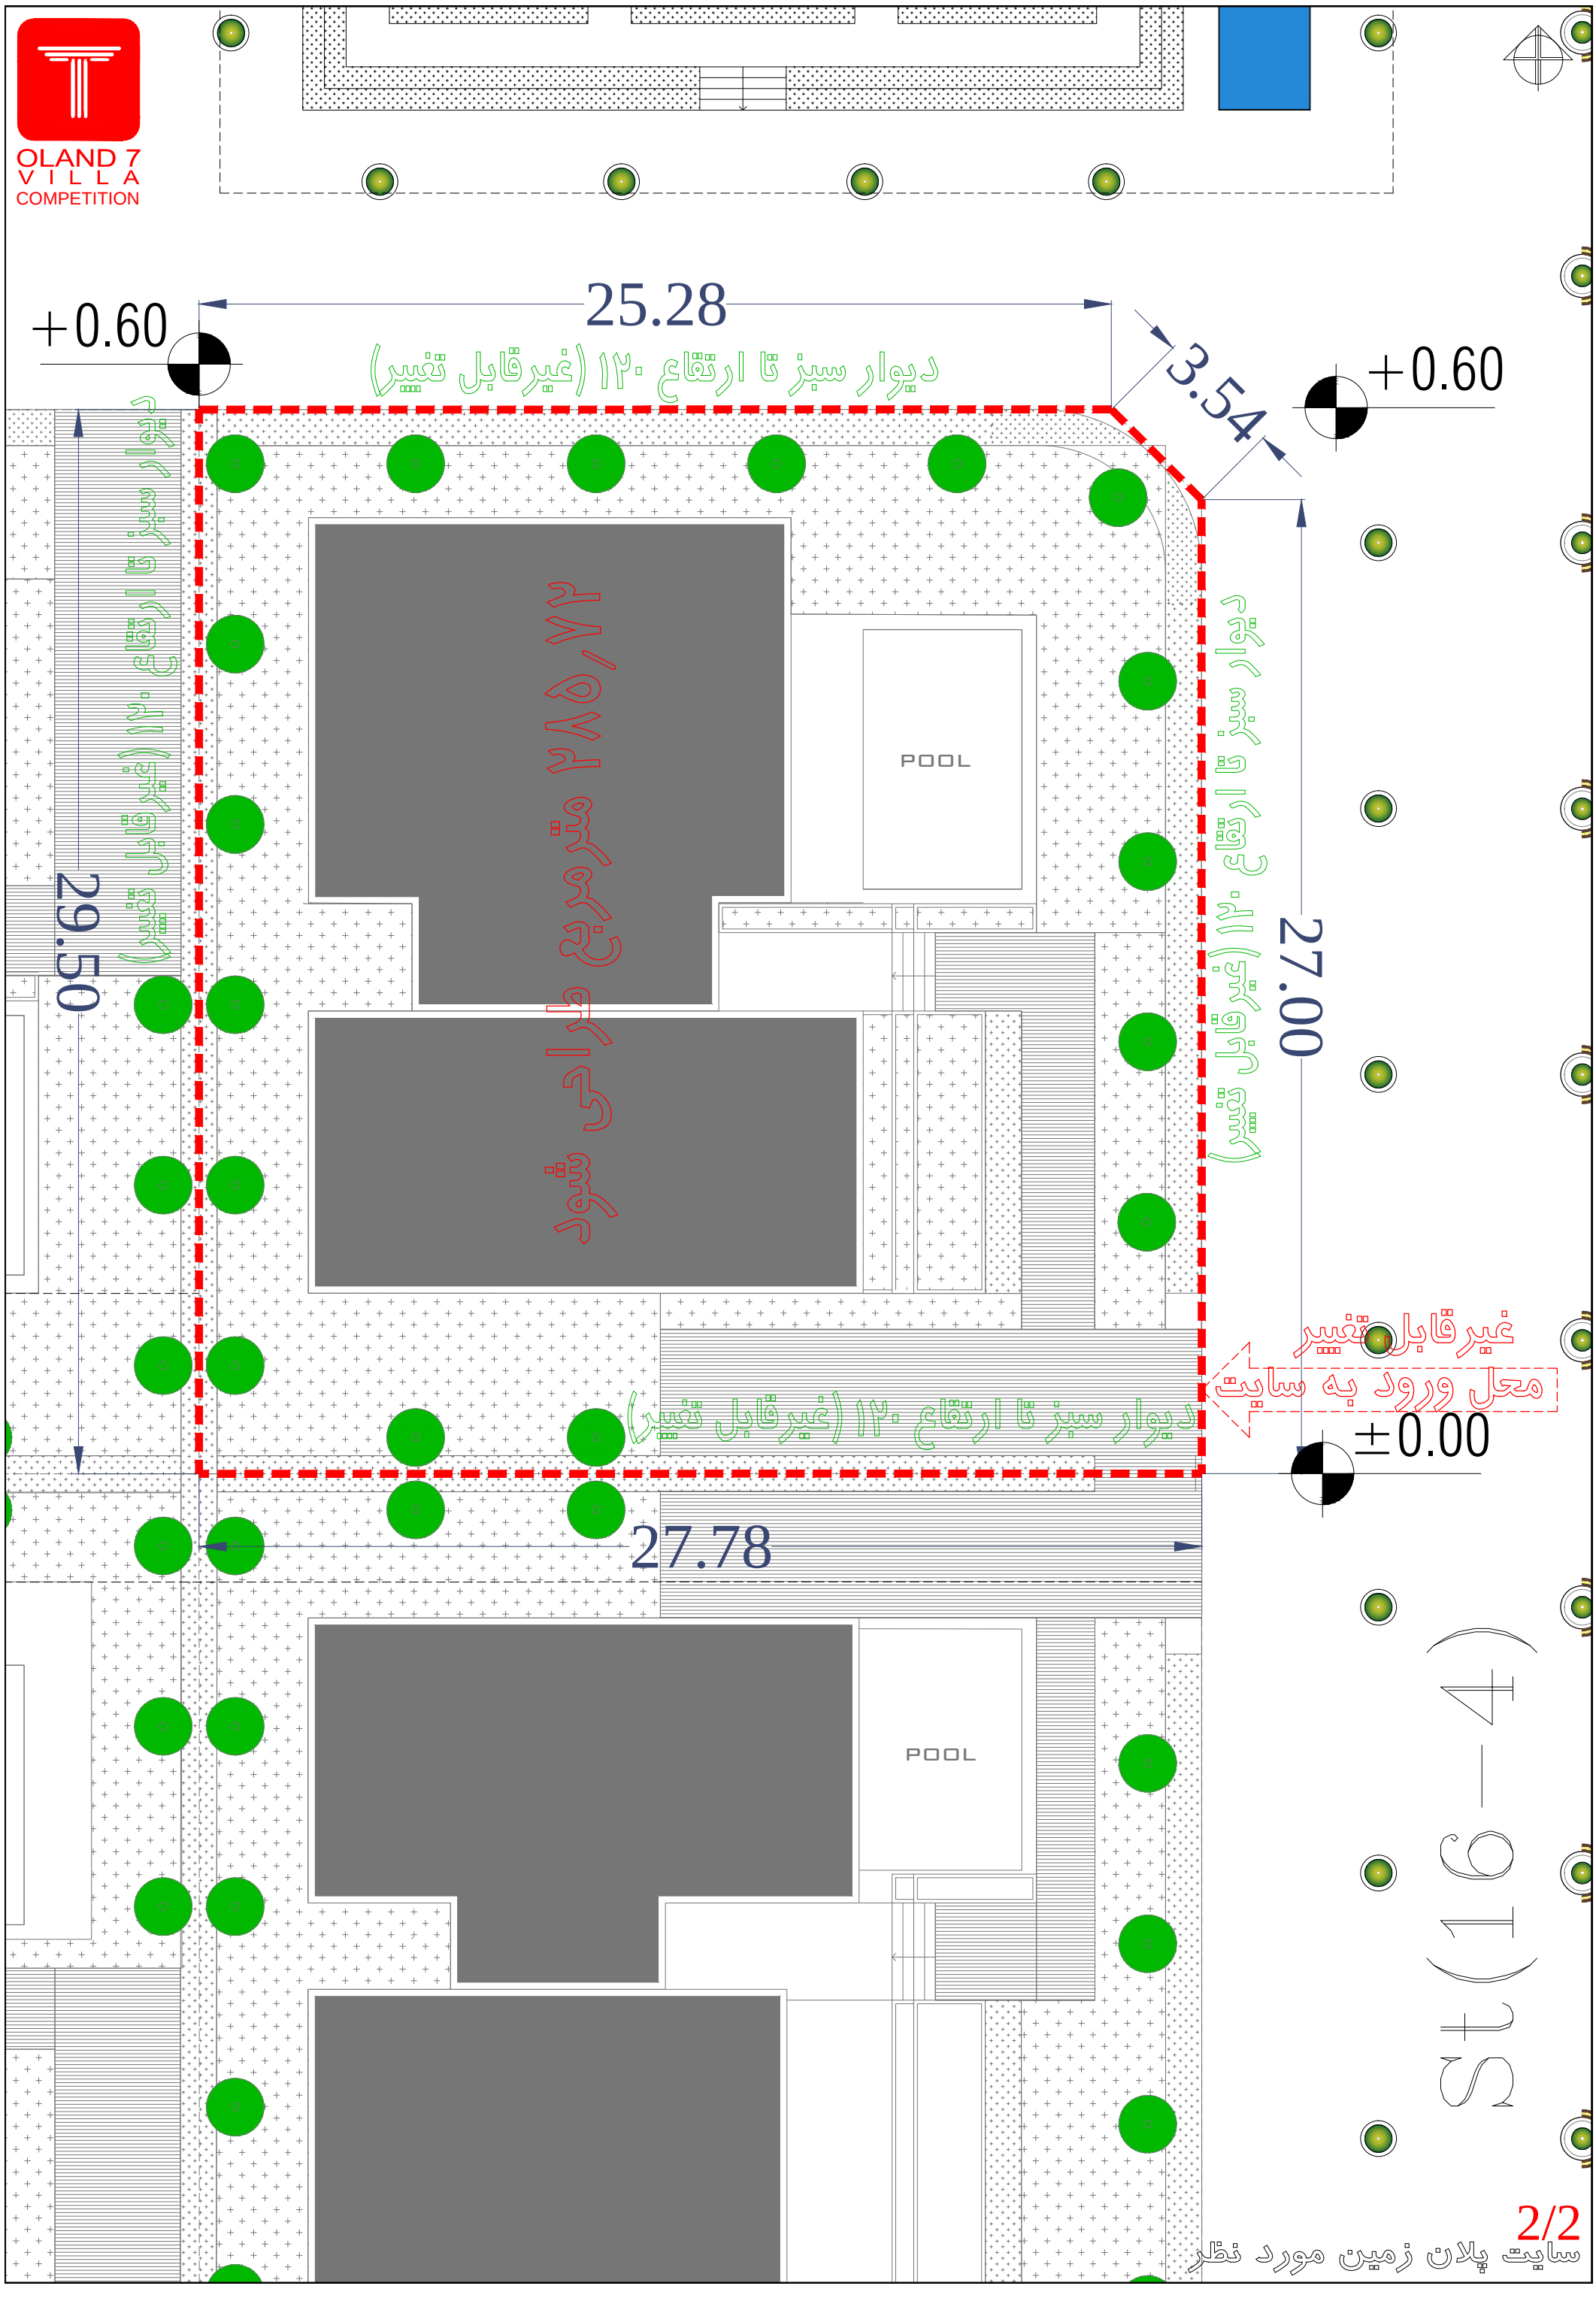
OLAND 7
VILLA
COMPETITION
25.28
+0.60
دیوار سبز تا ارتقاع ۱۲۰ (غیرقابل تغییر)
3.54
+0.60
دیوار سبز تا ارتقاع ۱۲۰ (غیرقابل تغییر)
۲۸۰/۷۲ مترمربع طراحی شود
POOL
دیوار سبز تا ارتقاع ۱۲۰ (غیرقابل تغییر)
27.00
29.50
غیرقابل تغییر
محل ورود به سایت
±0.00
دیوار سبز تا ارتقاع ۱۲۰ (غیرقابل تغییر)
27.78
POOL
(4-6)+S
2/2
سایت پلان زمین مورد نظر