

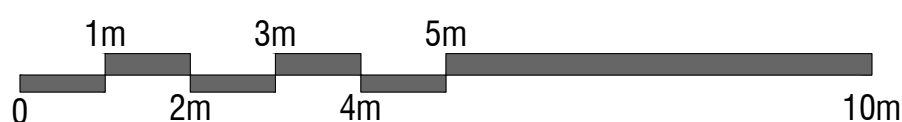




خیا بان یکطرفه

گذر ۱۰ متری
کوچه زاهدان

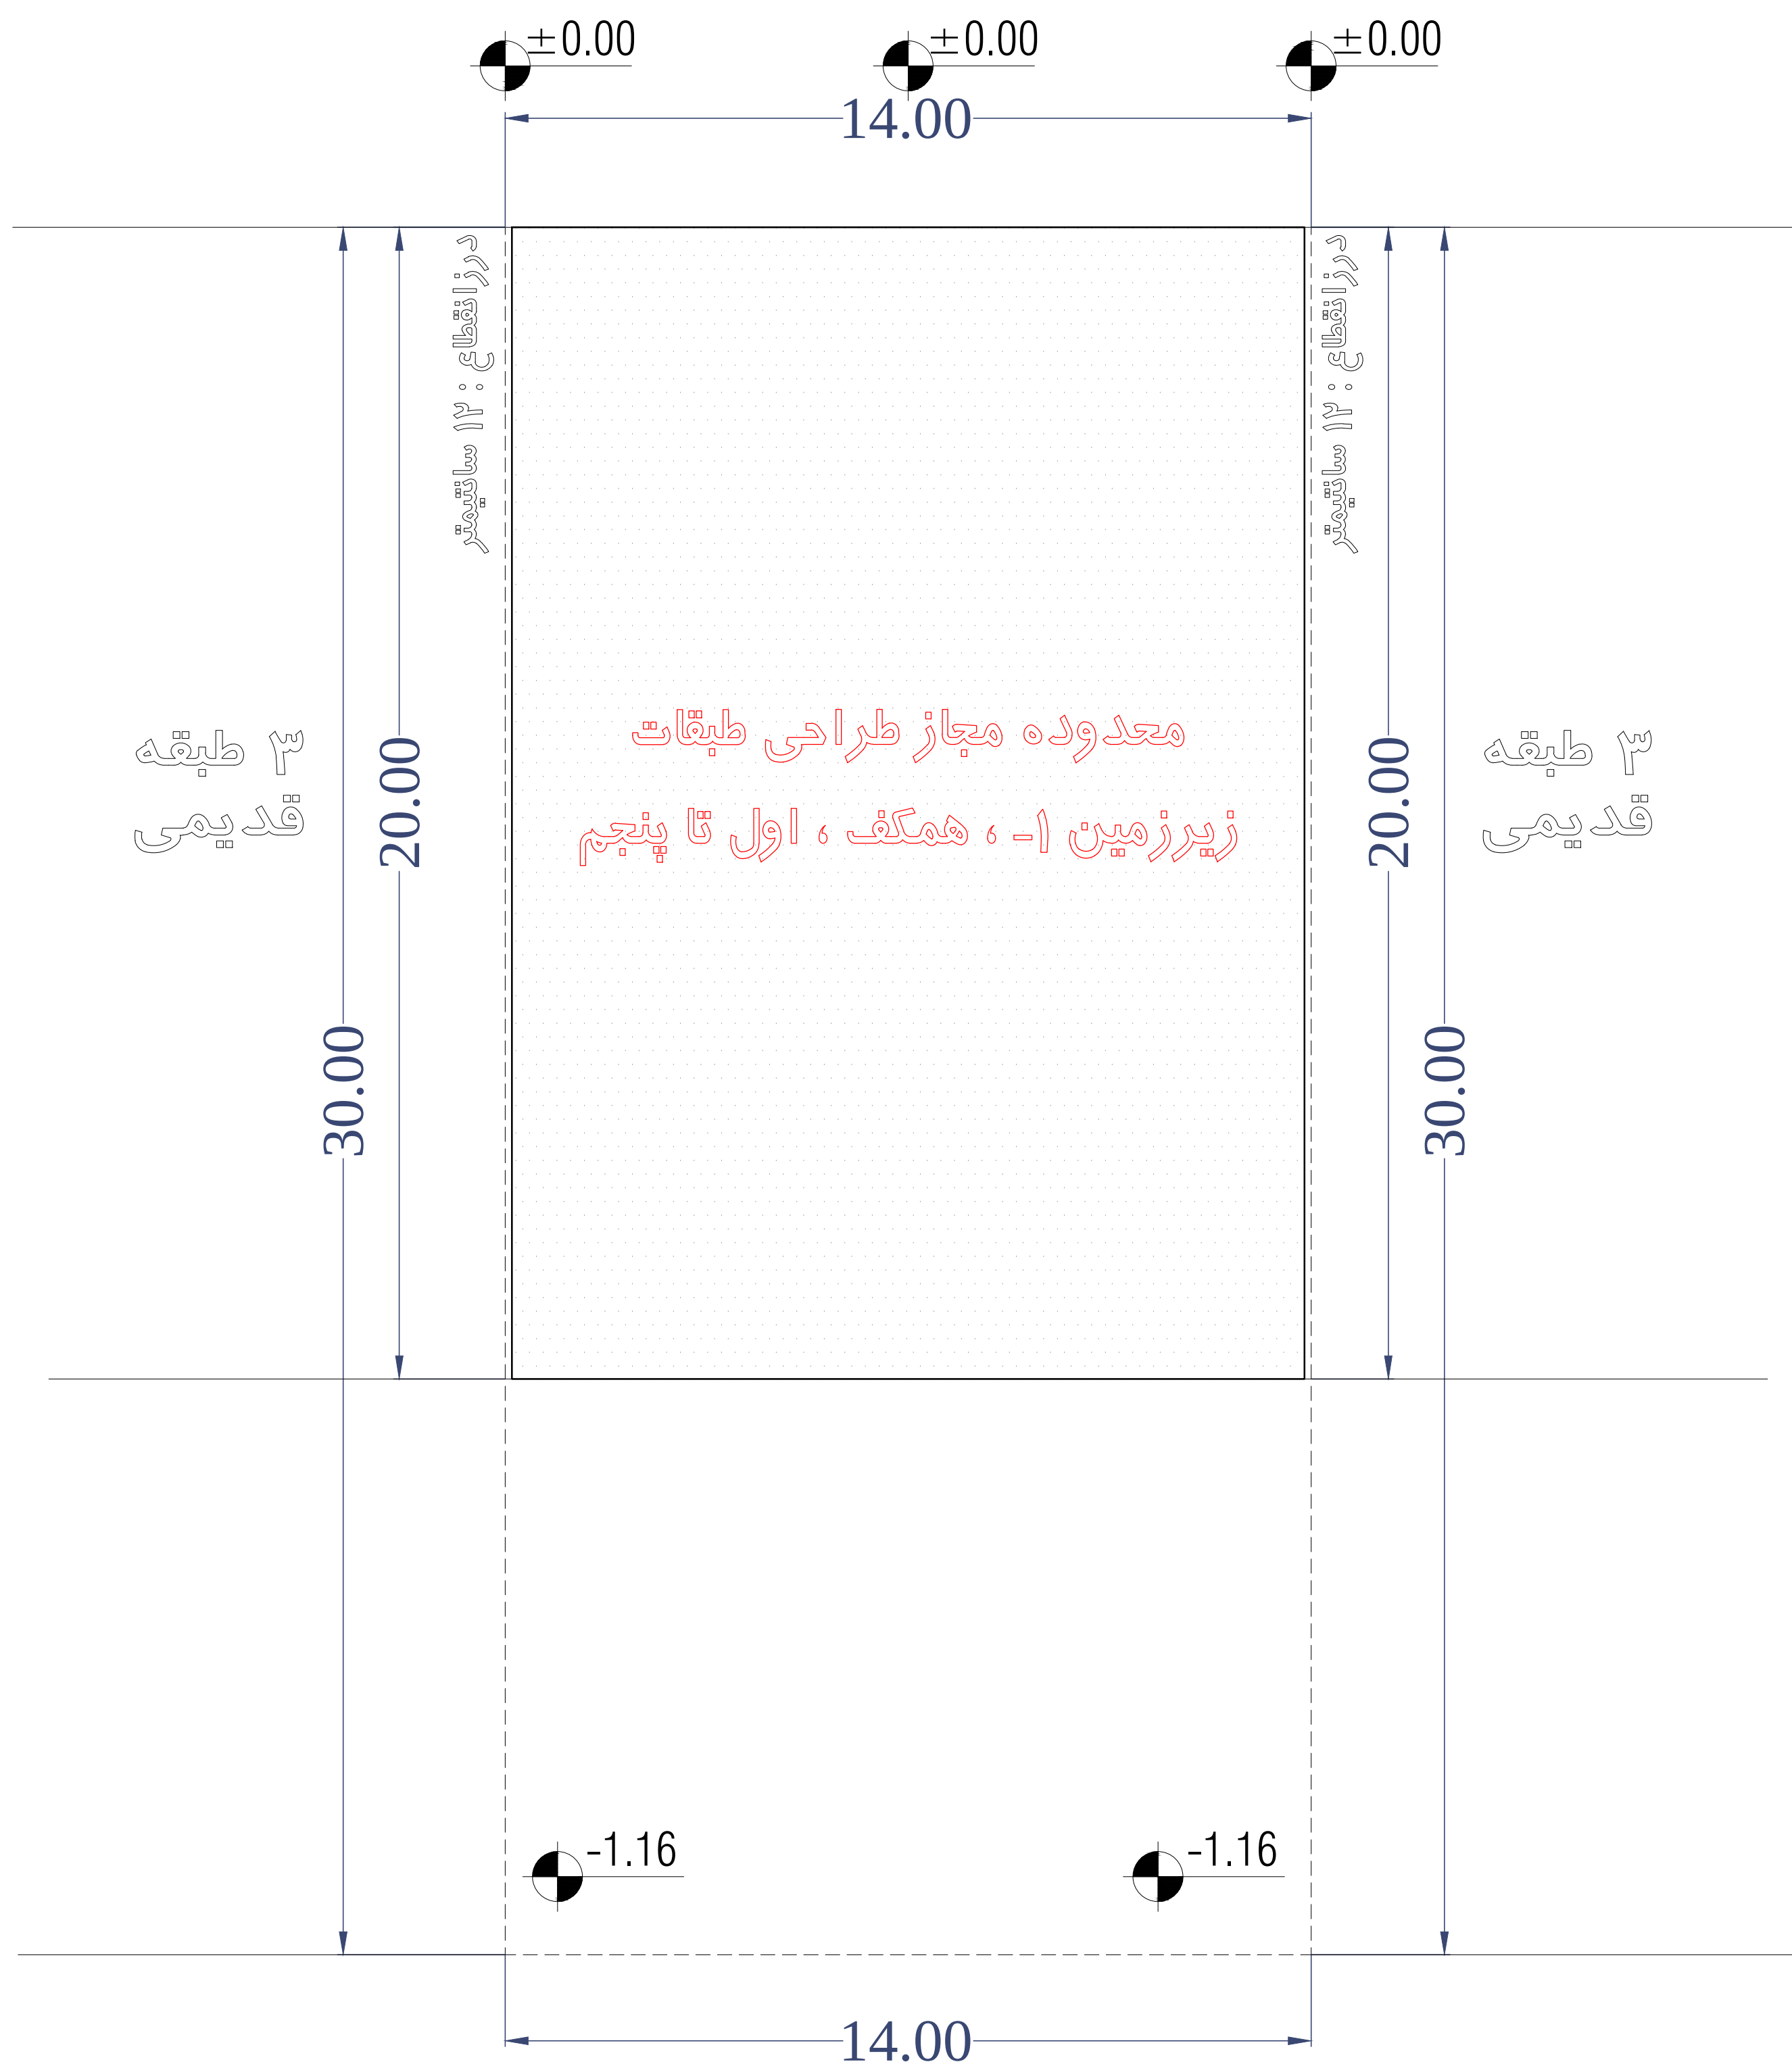

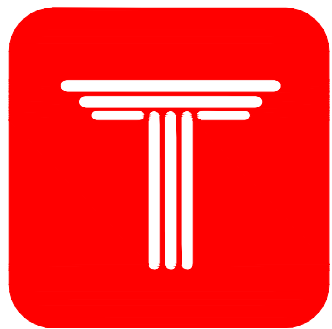

ARSA
COMPETITION

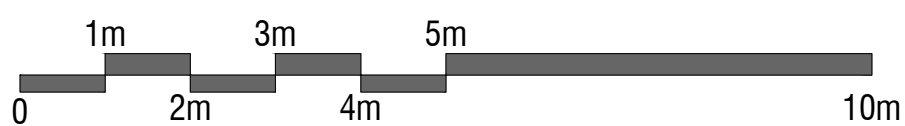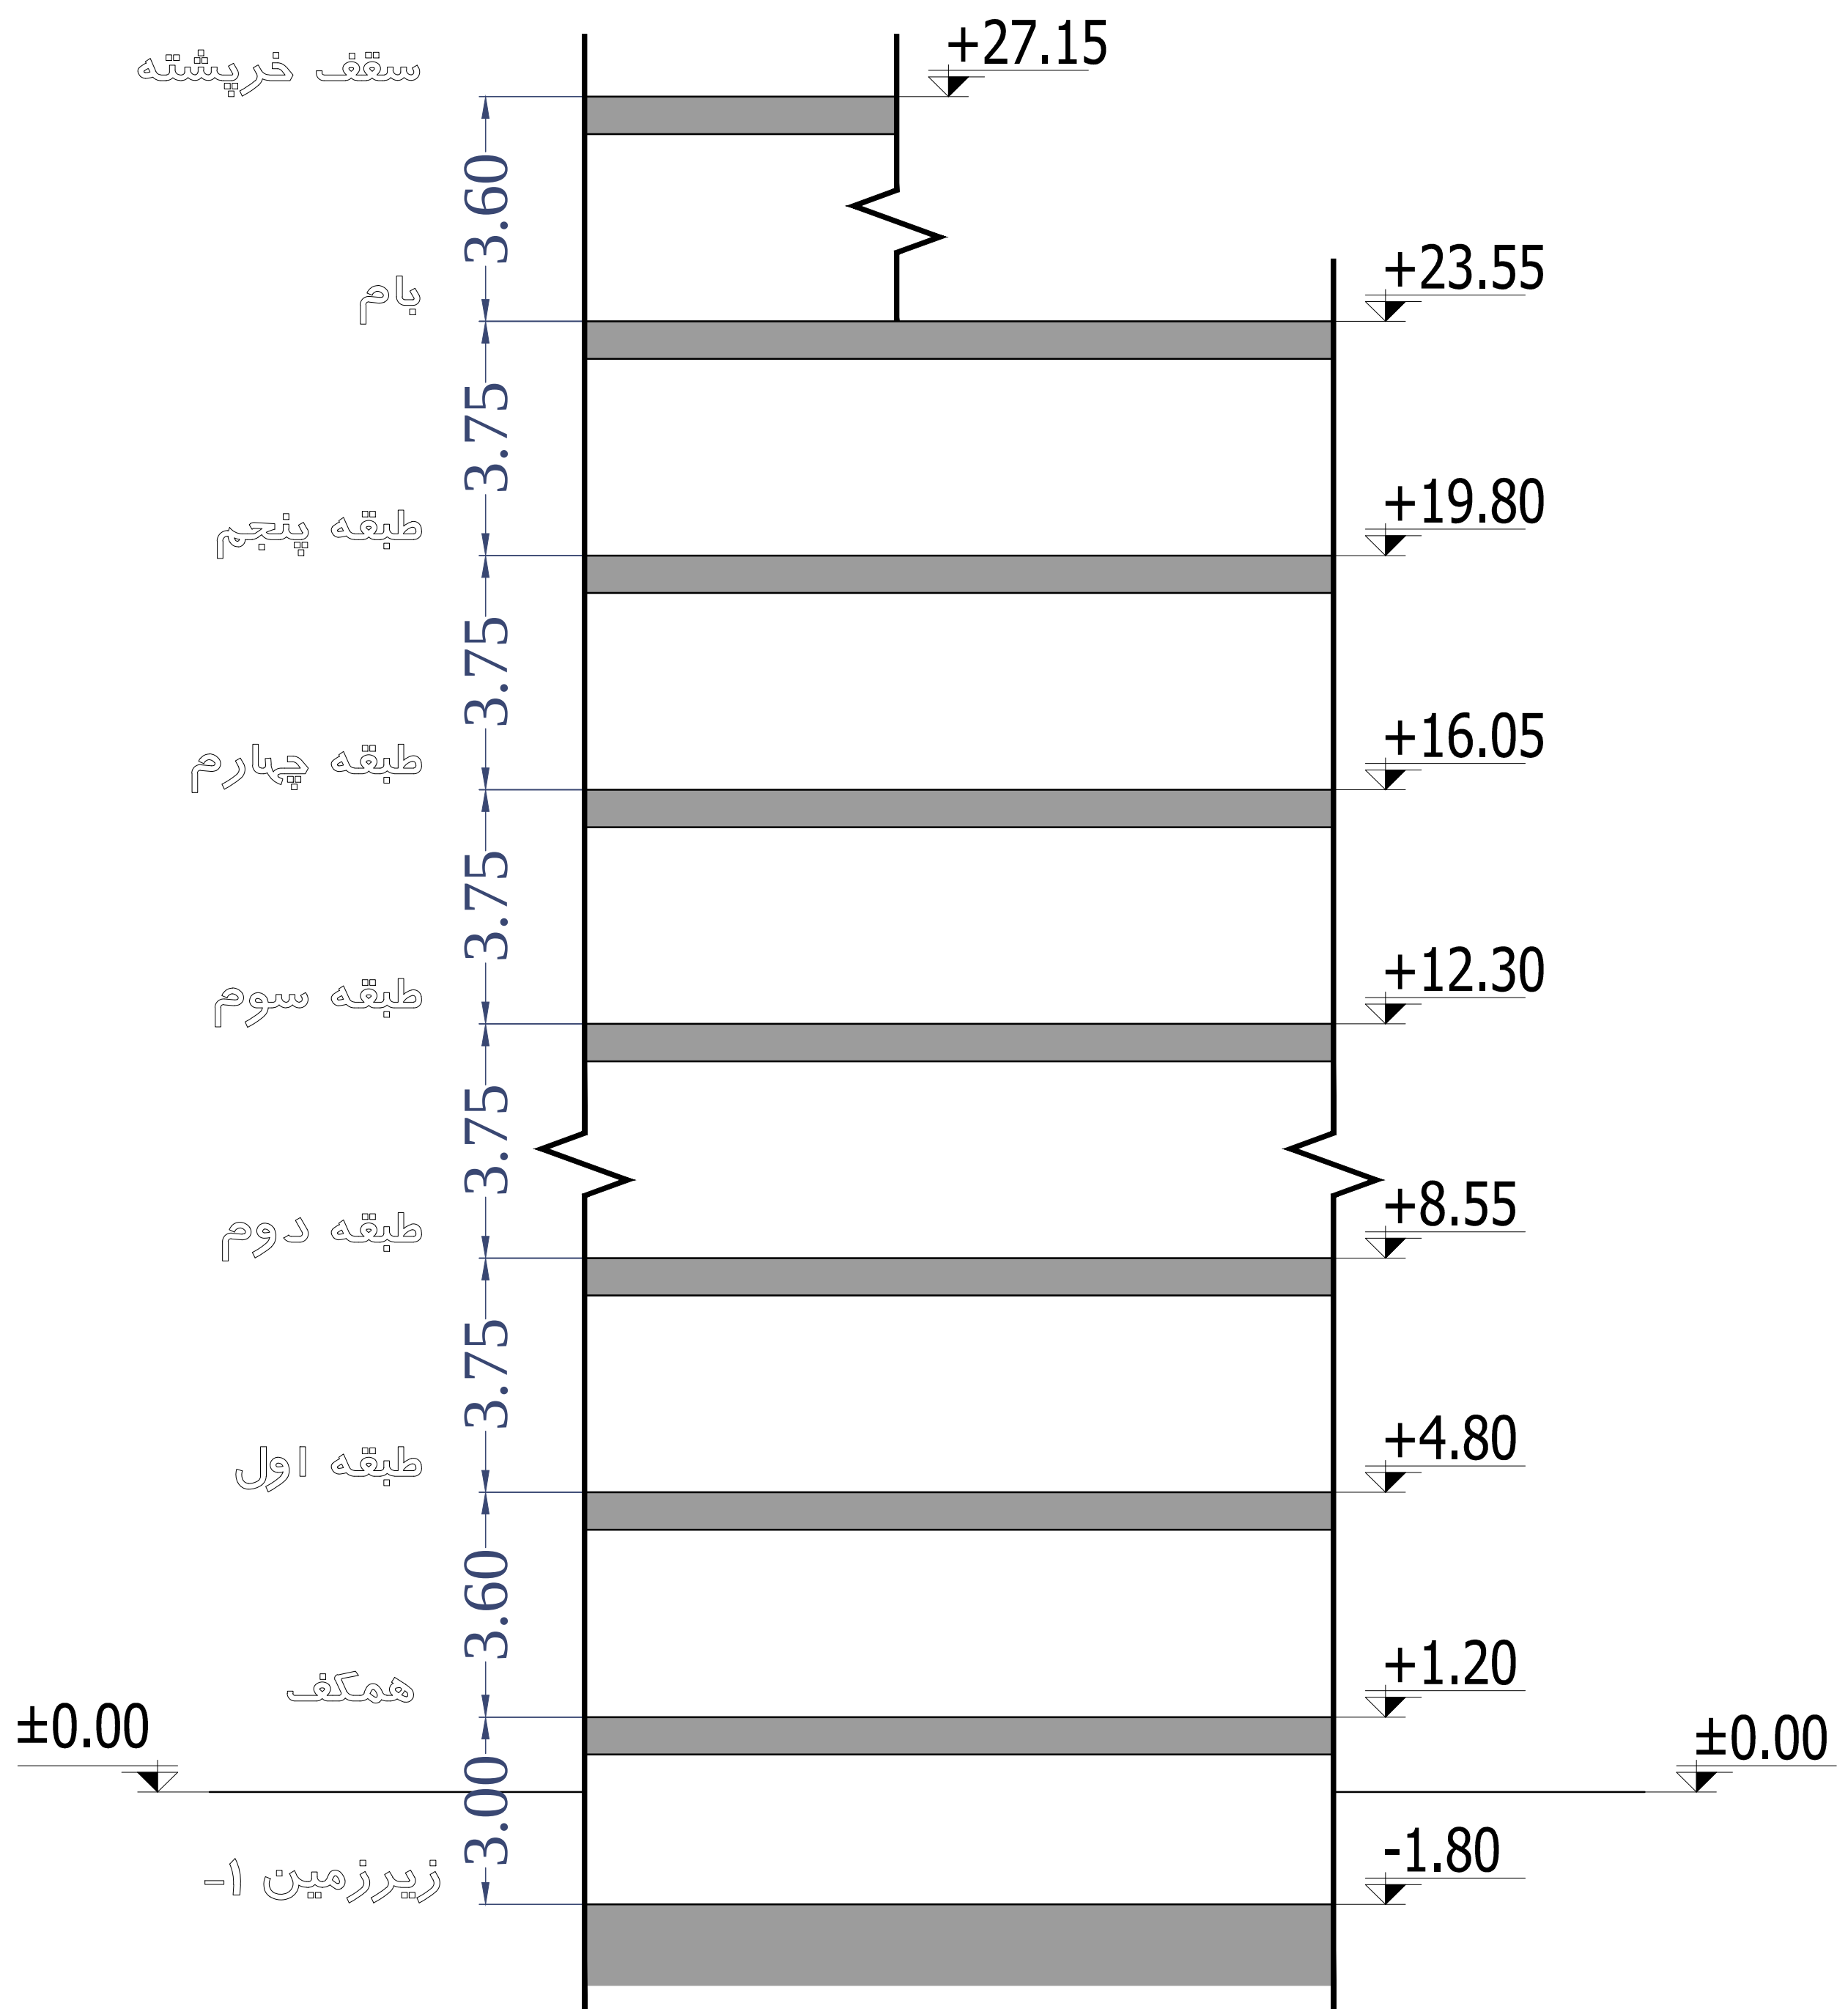

جدول مساحت کلی مسابقه آرسا

کاربری طبقات	مسکونی			پارکینگ تعداد	راه پله + آسانسور+لابی مساحت	انبار		مساحت کل طبقه مساحت
	واحد	مساحت	مساحت واحدها			واحد	مساحت	
زیرزمین ۱-	-	-	-	00	-	0	00.00	000.00
همکف	-	-	-	-	-	-	-	000.00
اول	2	000.00	واحد ۱ : 000.00 واحد ۲ : 000.00 واحد ۳ : 000.00	-	00.00	-	-	000.00
دوم	2	000.00	واحد ۱ : 000.00 واحد ۲ : 000.00 واحد ۳ : 000.00	-	00.00	-	-	000.00
سوم	2	000.00	واحد ۱ : 000.00 واحد ۲ : 000.00 واحد ۳ : 000.00	-	00.00	-	-	000.00
چهارم	2	000.00	واحد ۱ : 000.00 واحد ۲ : 000.00 واحد ۳ : 000.00	-	00.00	-	-	000.00
پنجم	2	000.00	واحد ۱ : 000.00 واحد ۲ : 000.00 واحد ۳ : 000.00	-	00.00	-	-	000.00
جمع	مجموع مساحت مسکونی			-	-	مجموع مساحت انبار		مساحت کل مجموعه
	10	00000.00		00	-	0	00.00	0000.00

دیوارهای مشترک بین فضای مسکونی و مشاعات (راه پله، آسانسور و لابی) جزء مساحت مسکونی محاسبه می شود
نیازی به پر کردن خانه های با علامت (-) نیست
لطفاً پلی لاین مساحت کل طبقه و واحدهای مسکونی در فایل اتوکد ترسیم شود