

تحويل نهایی طرح ۴ و طراحی فنی

نام اساتید: دکتر محمدرضا متینی، دکتر صادق پناهی آذر، مهندس صادق فیاضی



نام دانشجویان: پیمان اینانلو، سید پوریا تقوی، نگین صفری

نیم سال اول سال تحصیلی ۱۴۰۳ - ۱۴۰۲





تاریخ تحويل: ۱۸ / ۱۱ / ۱۴۰۲



مداری طرح ۴

پرسپکتیوهای دید پرنده روز و شب



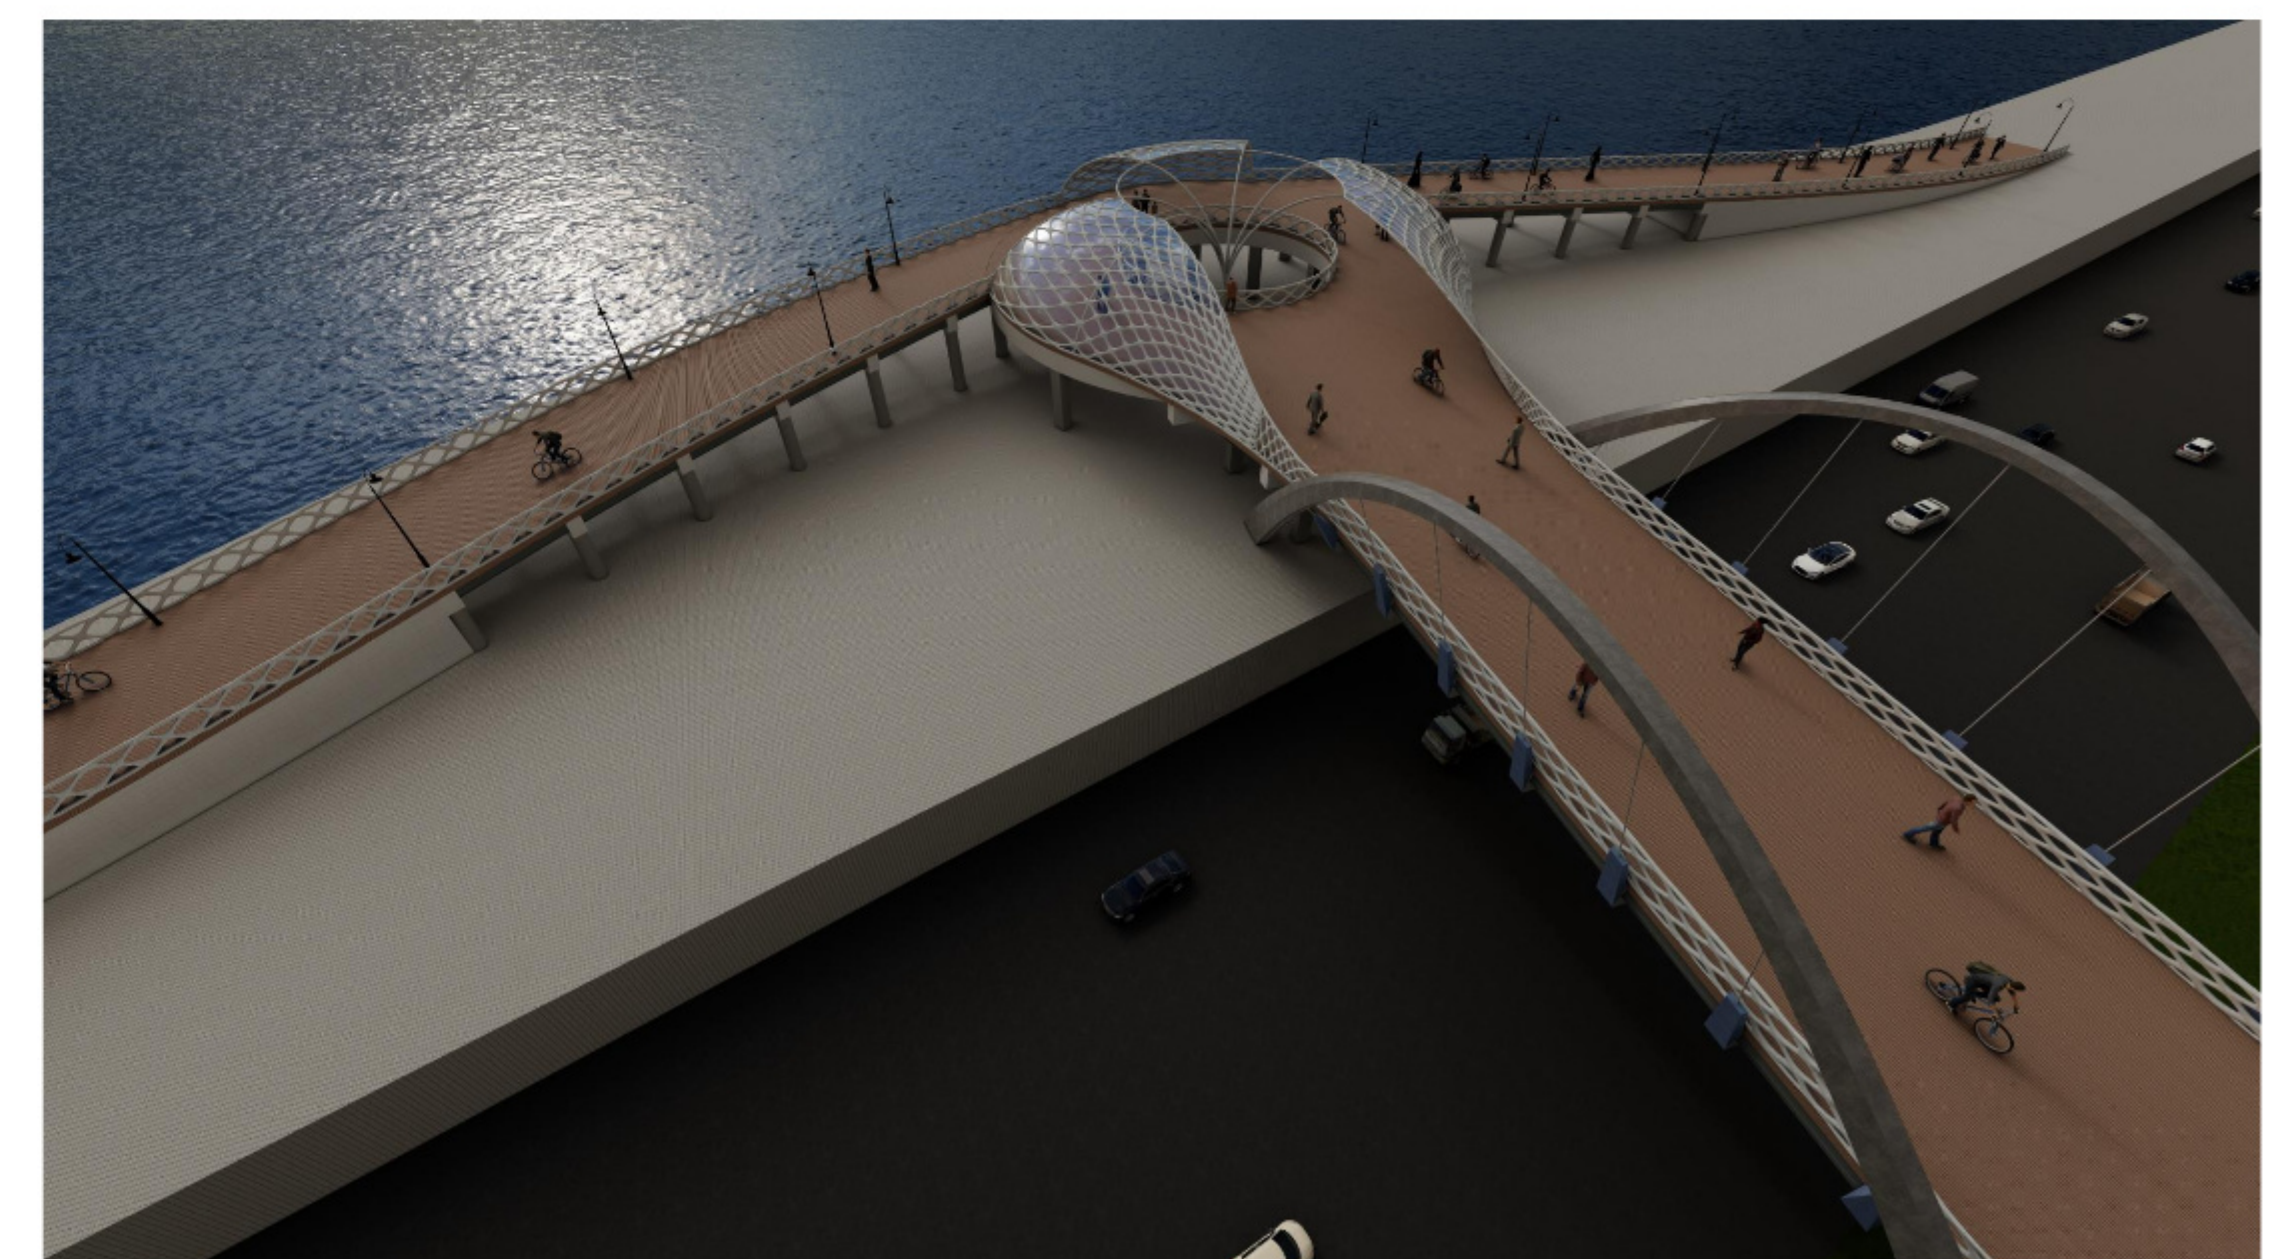
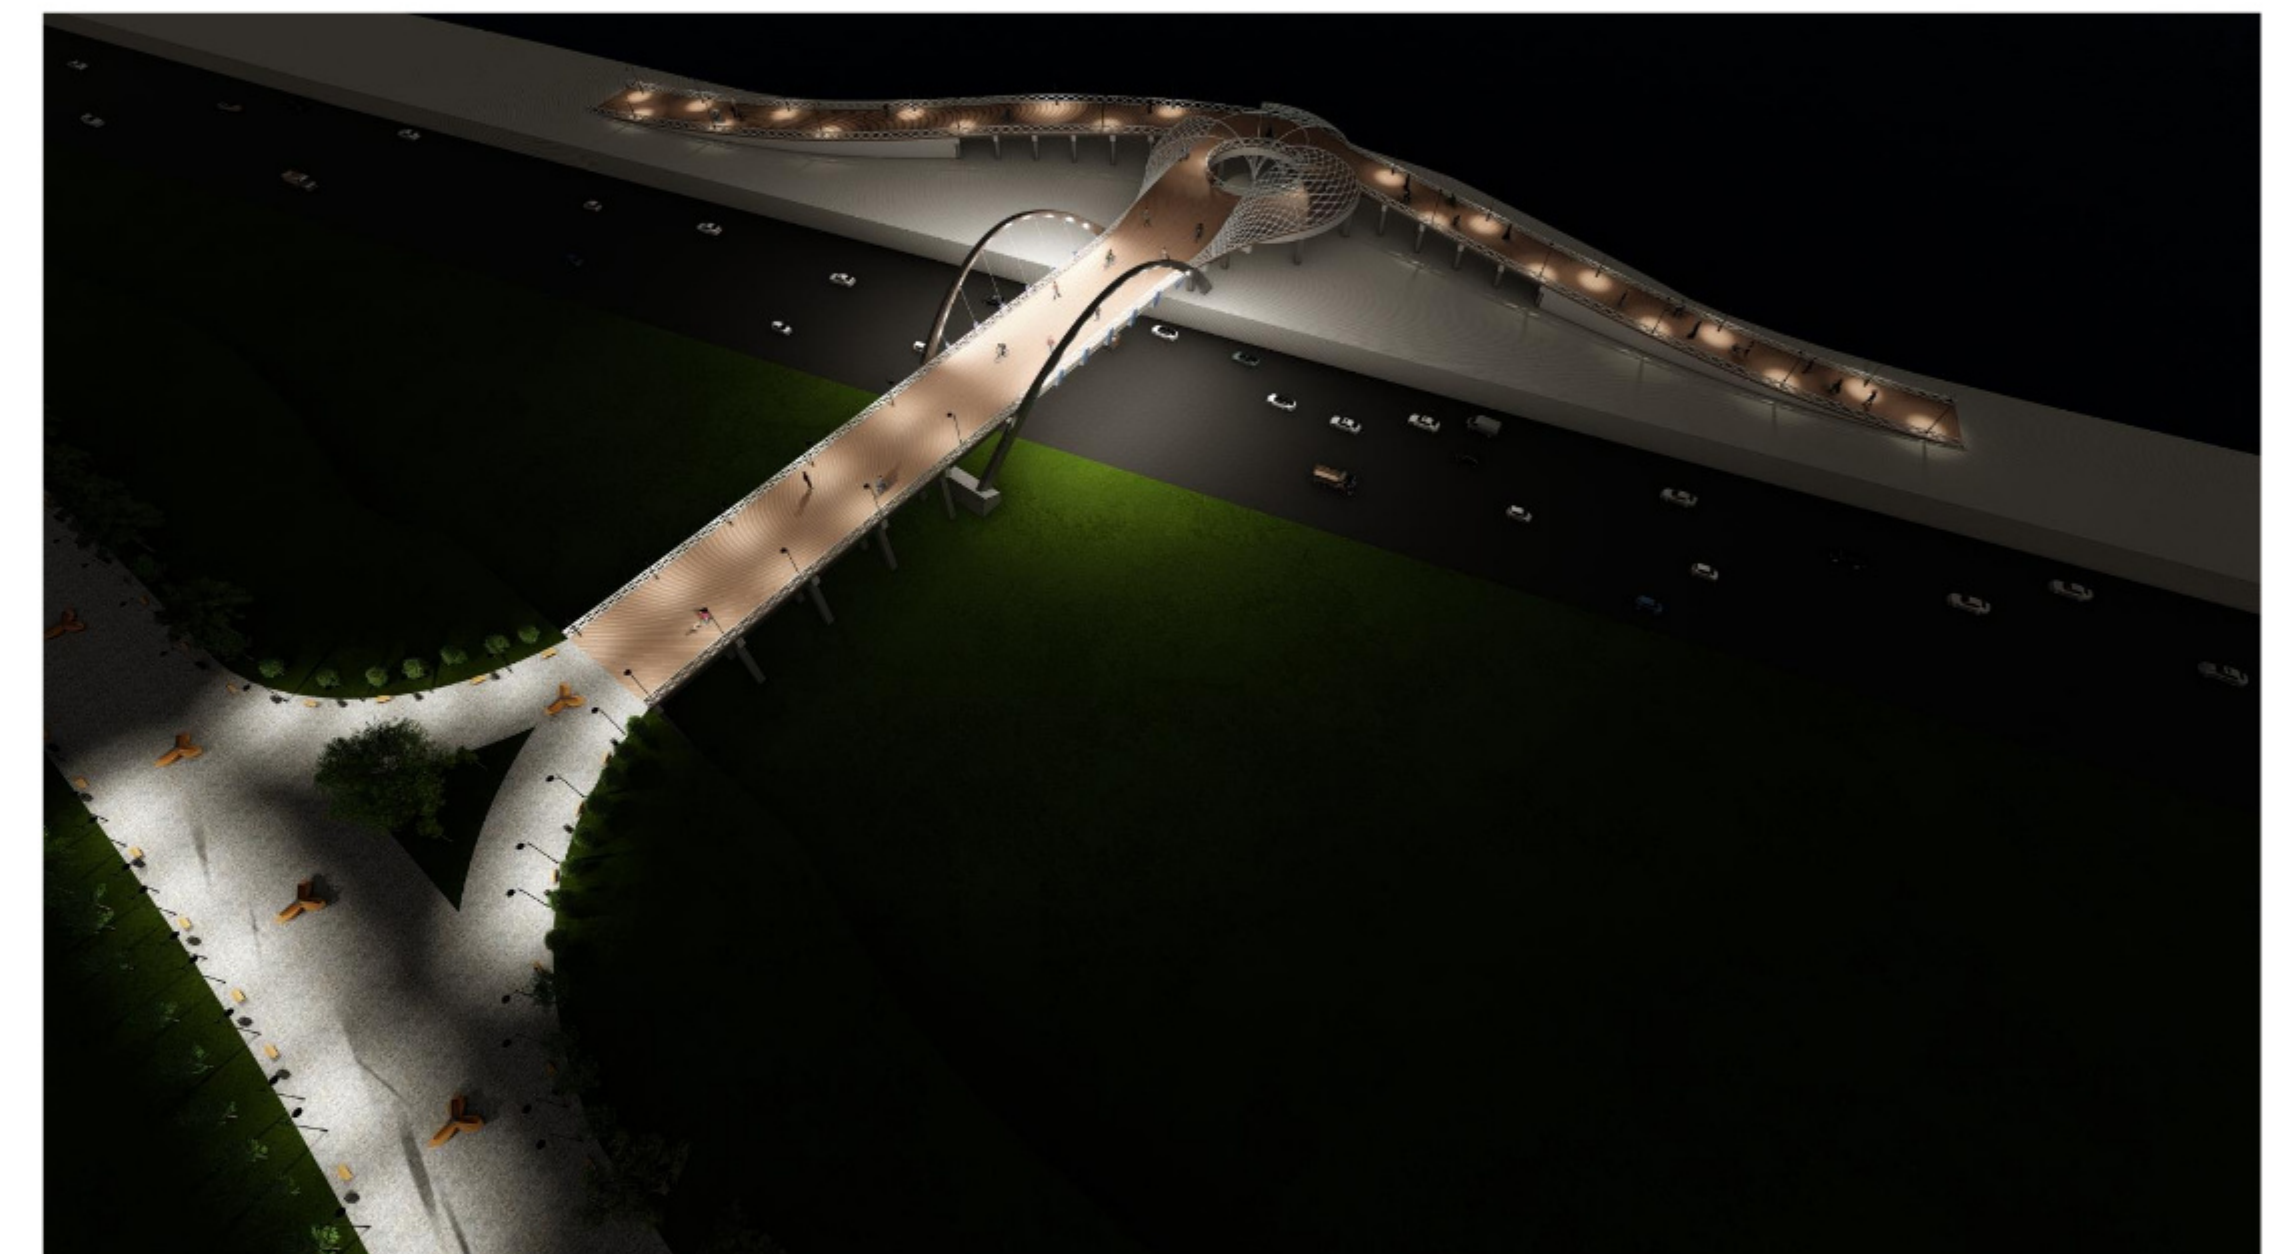


پرسپکتیوهای دید ناظر و داخلی روز و شب

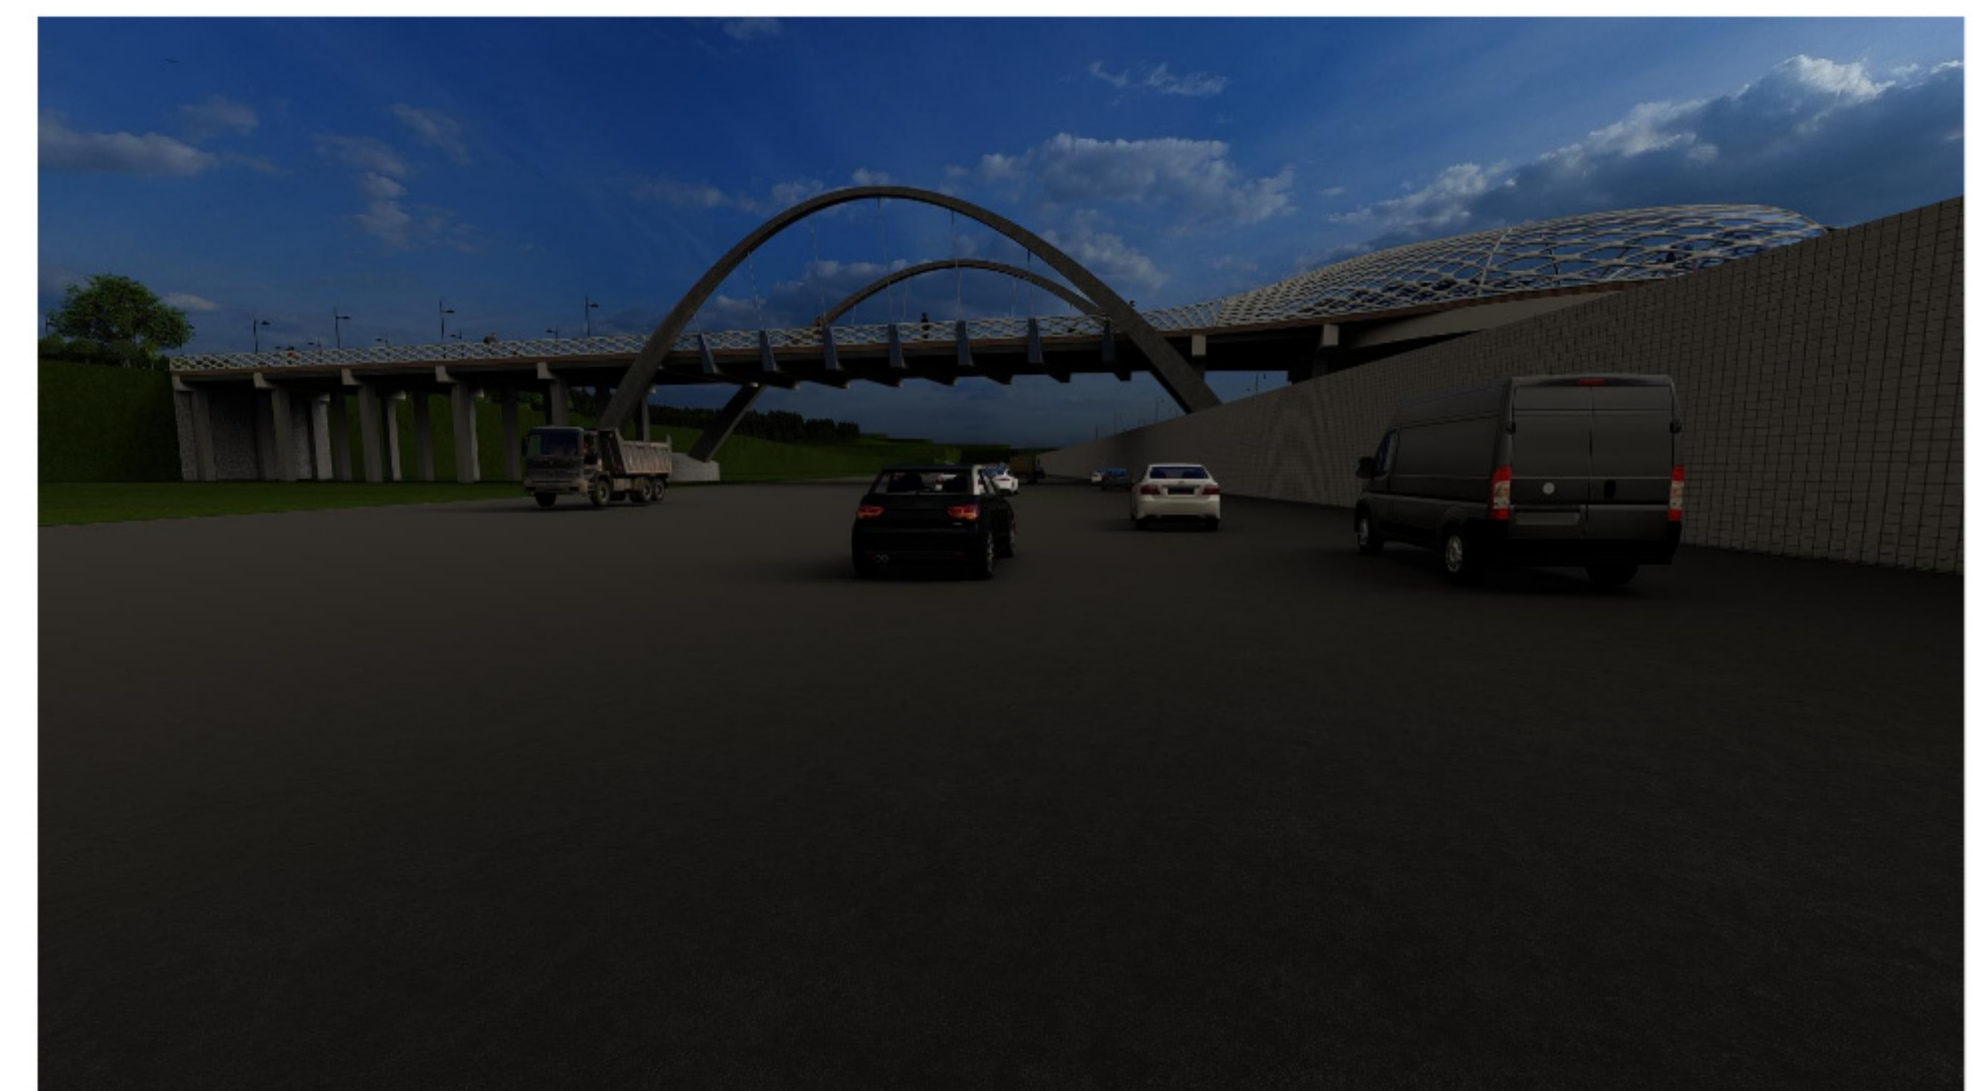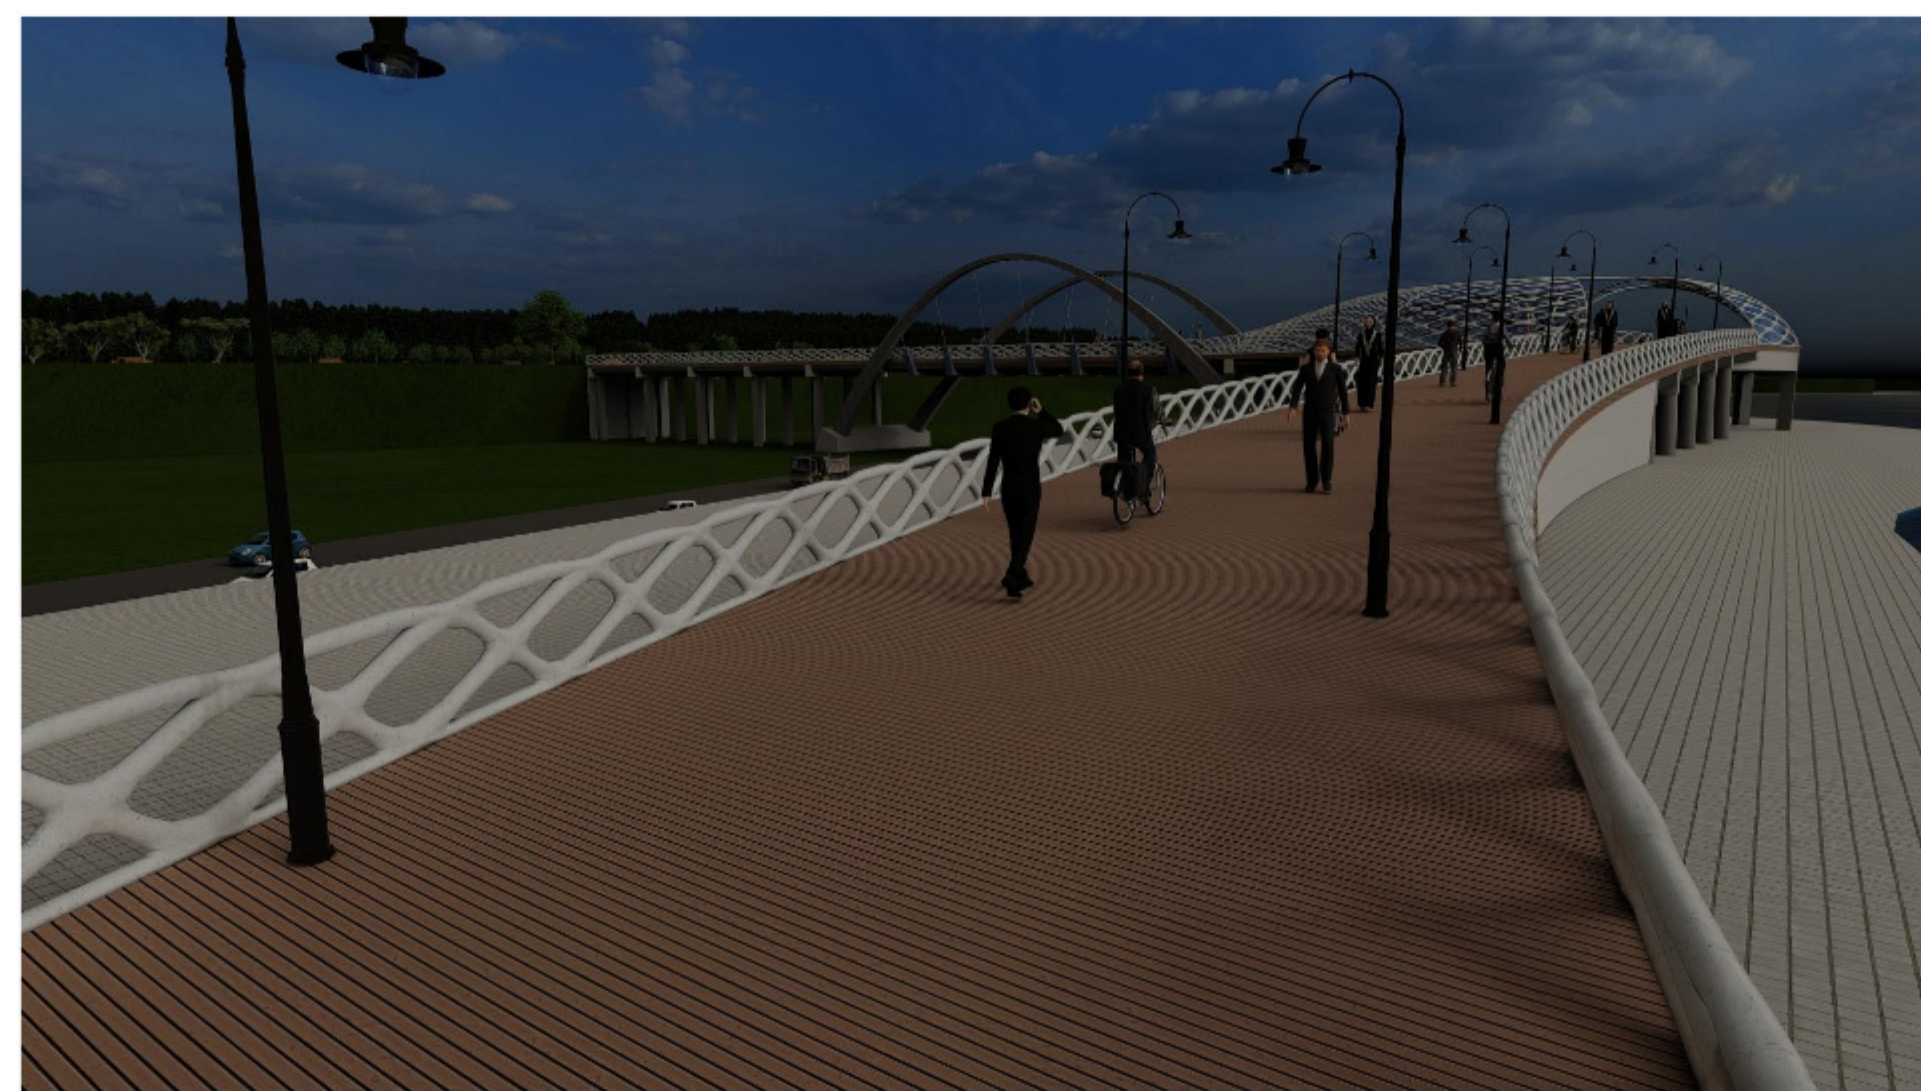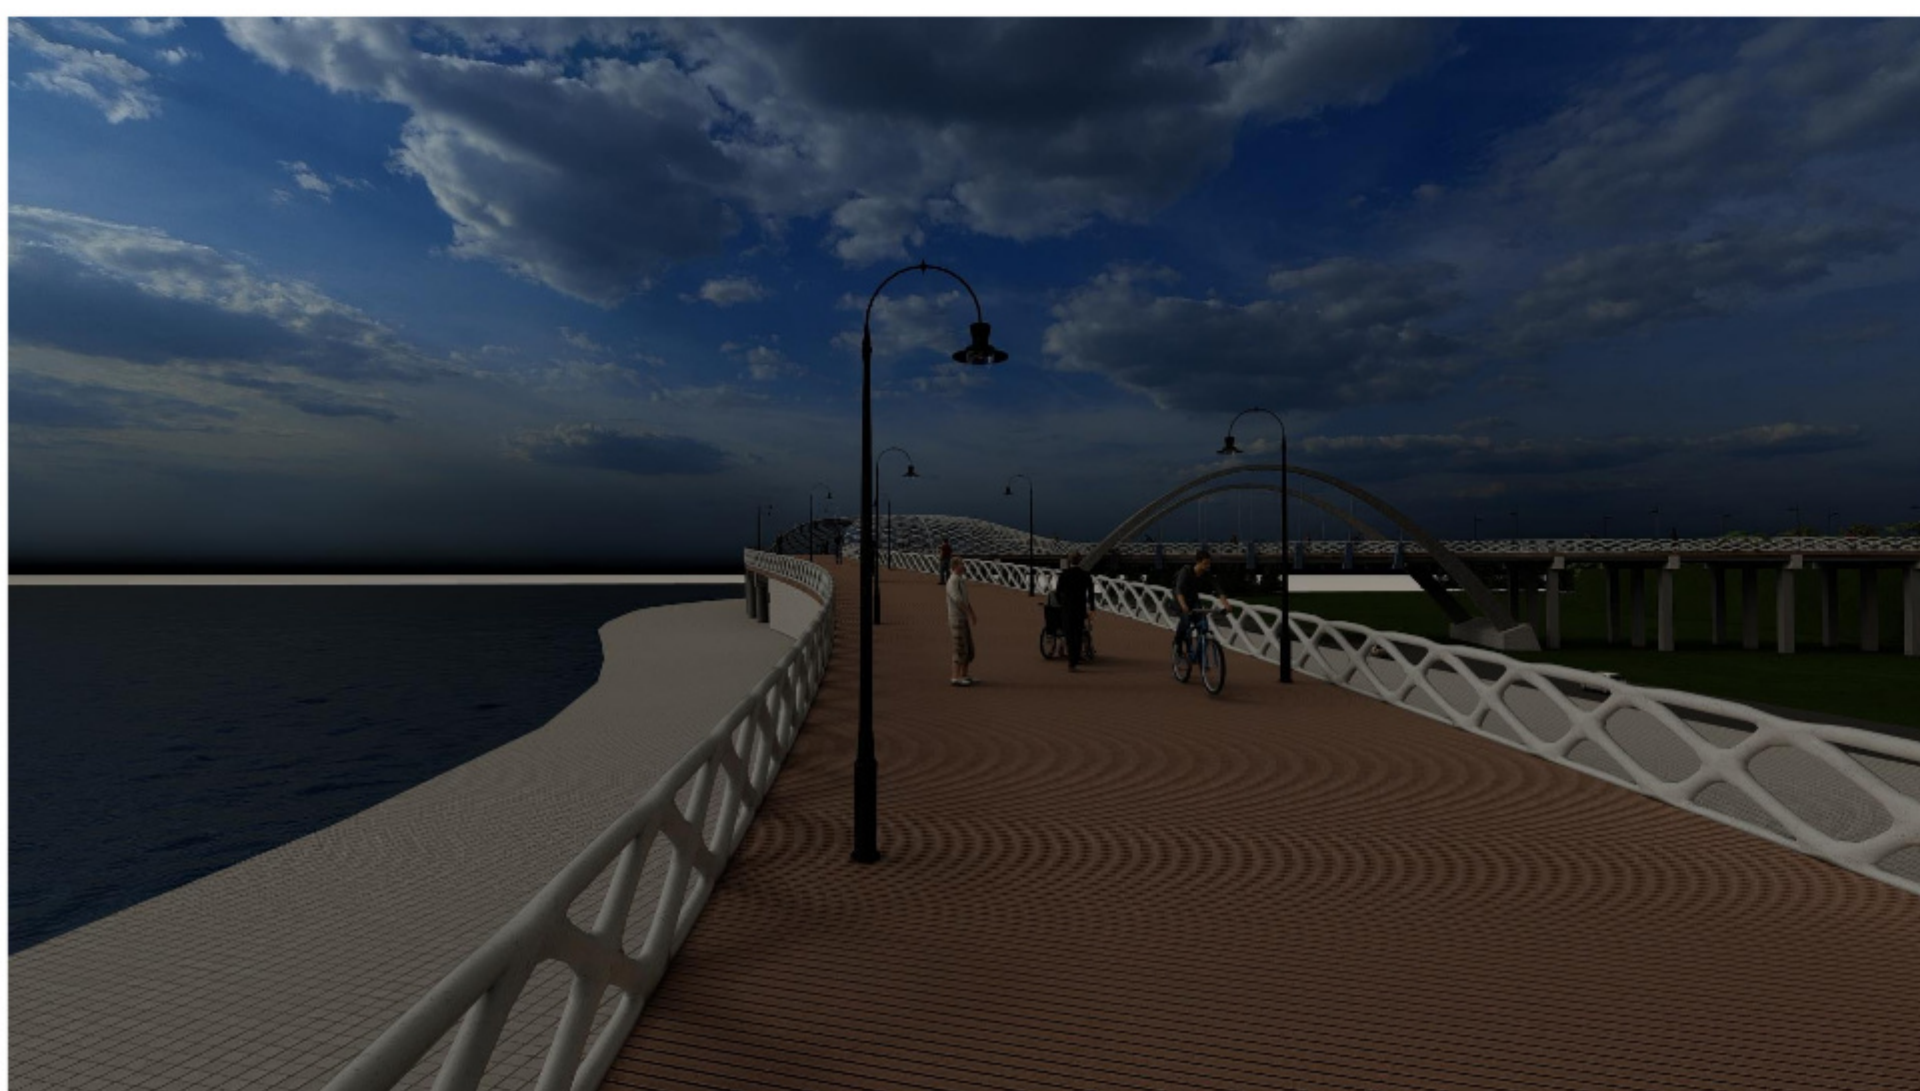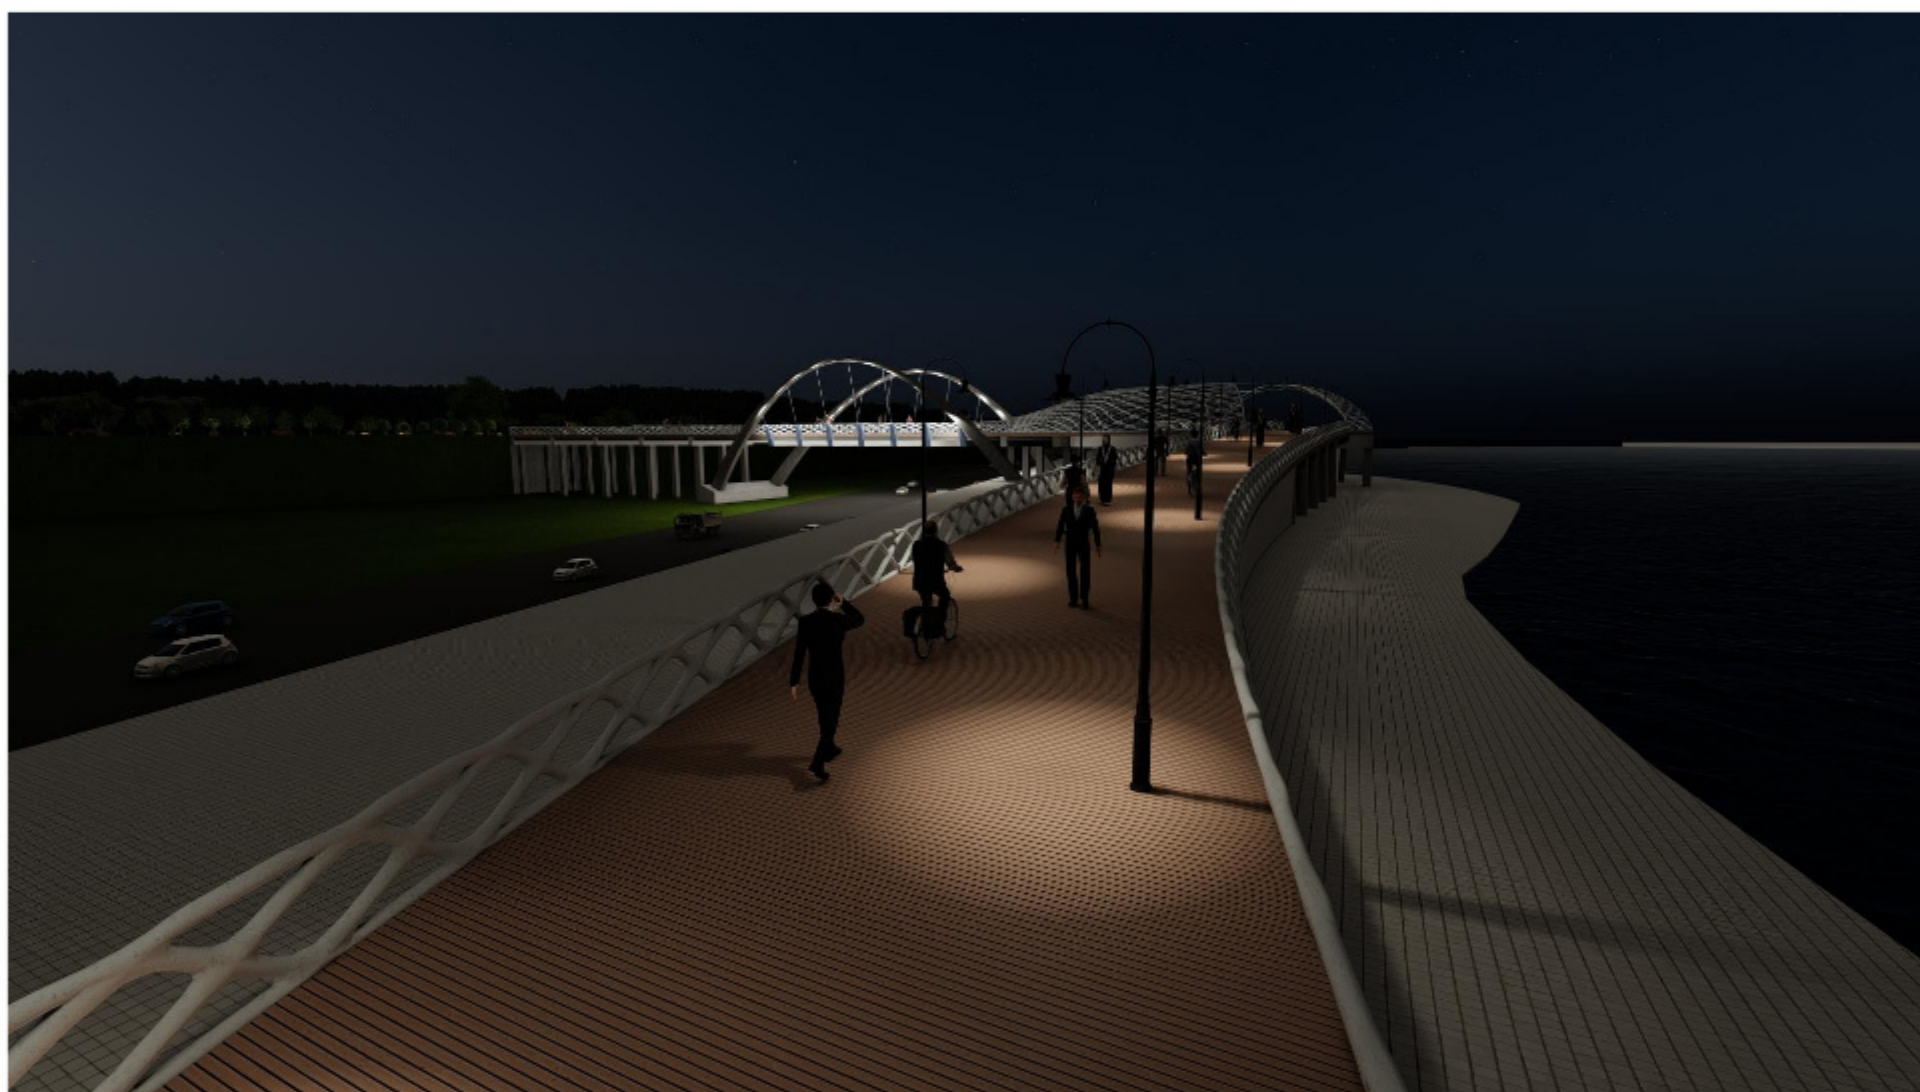


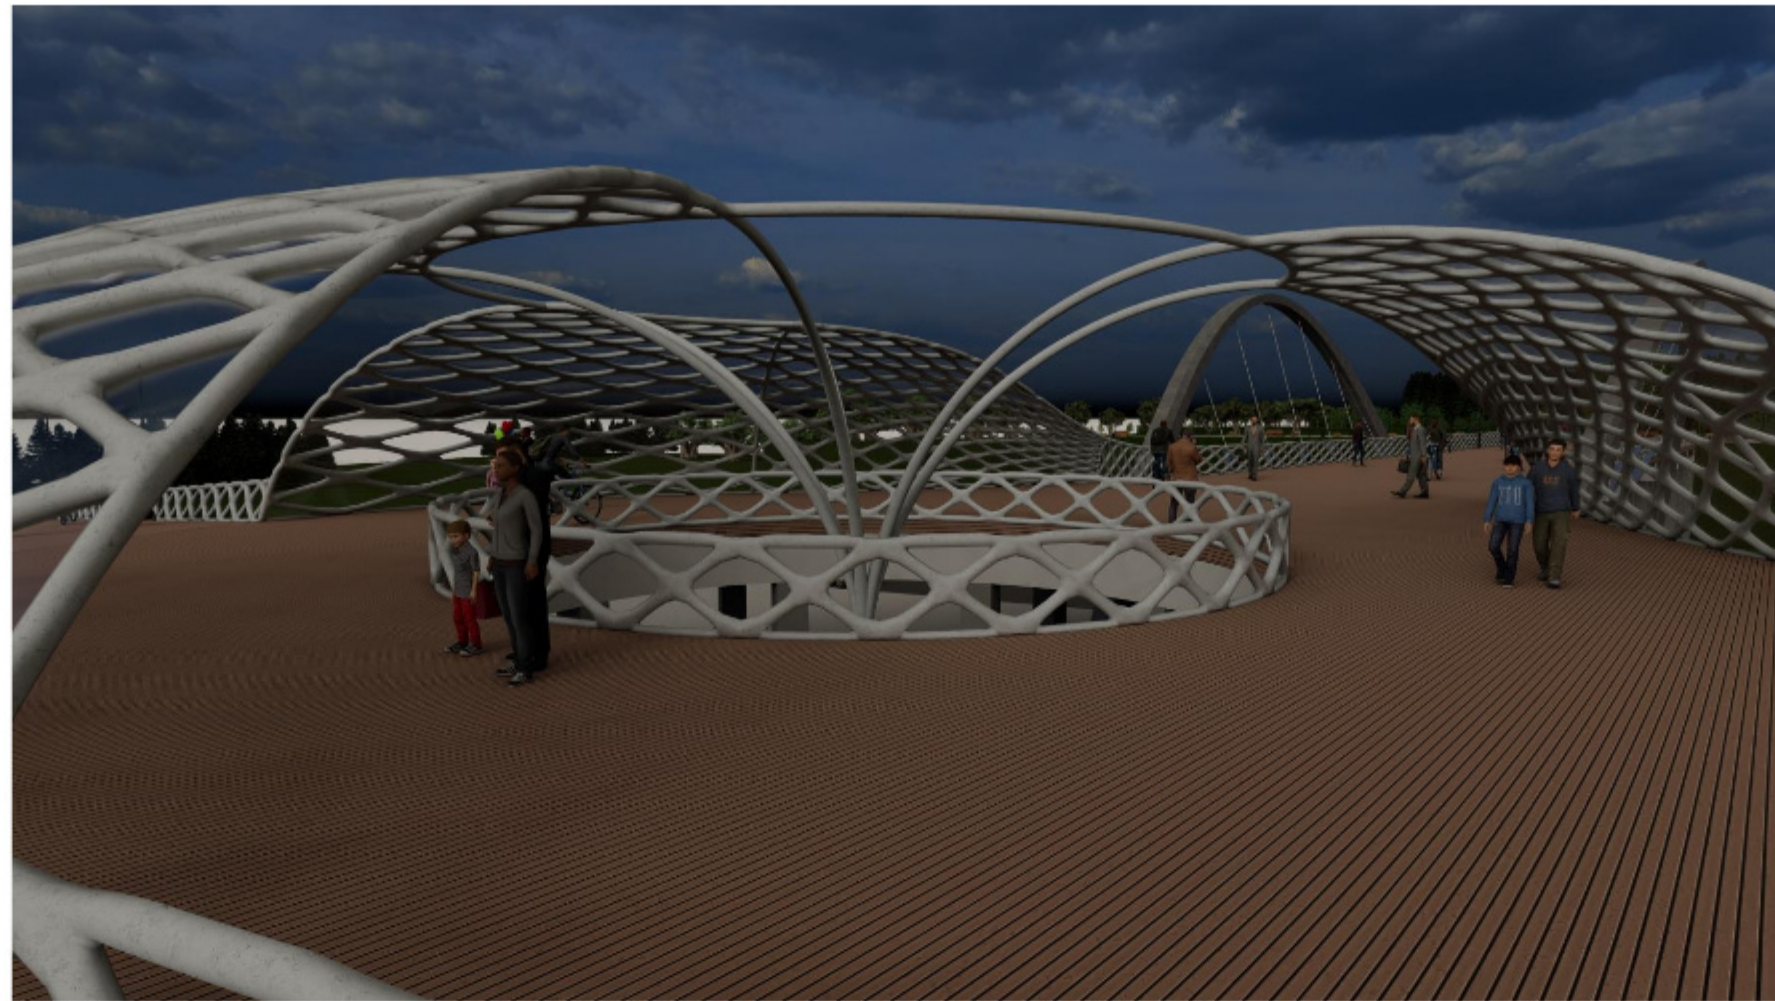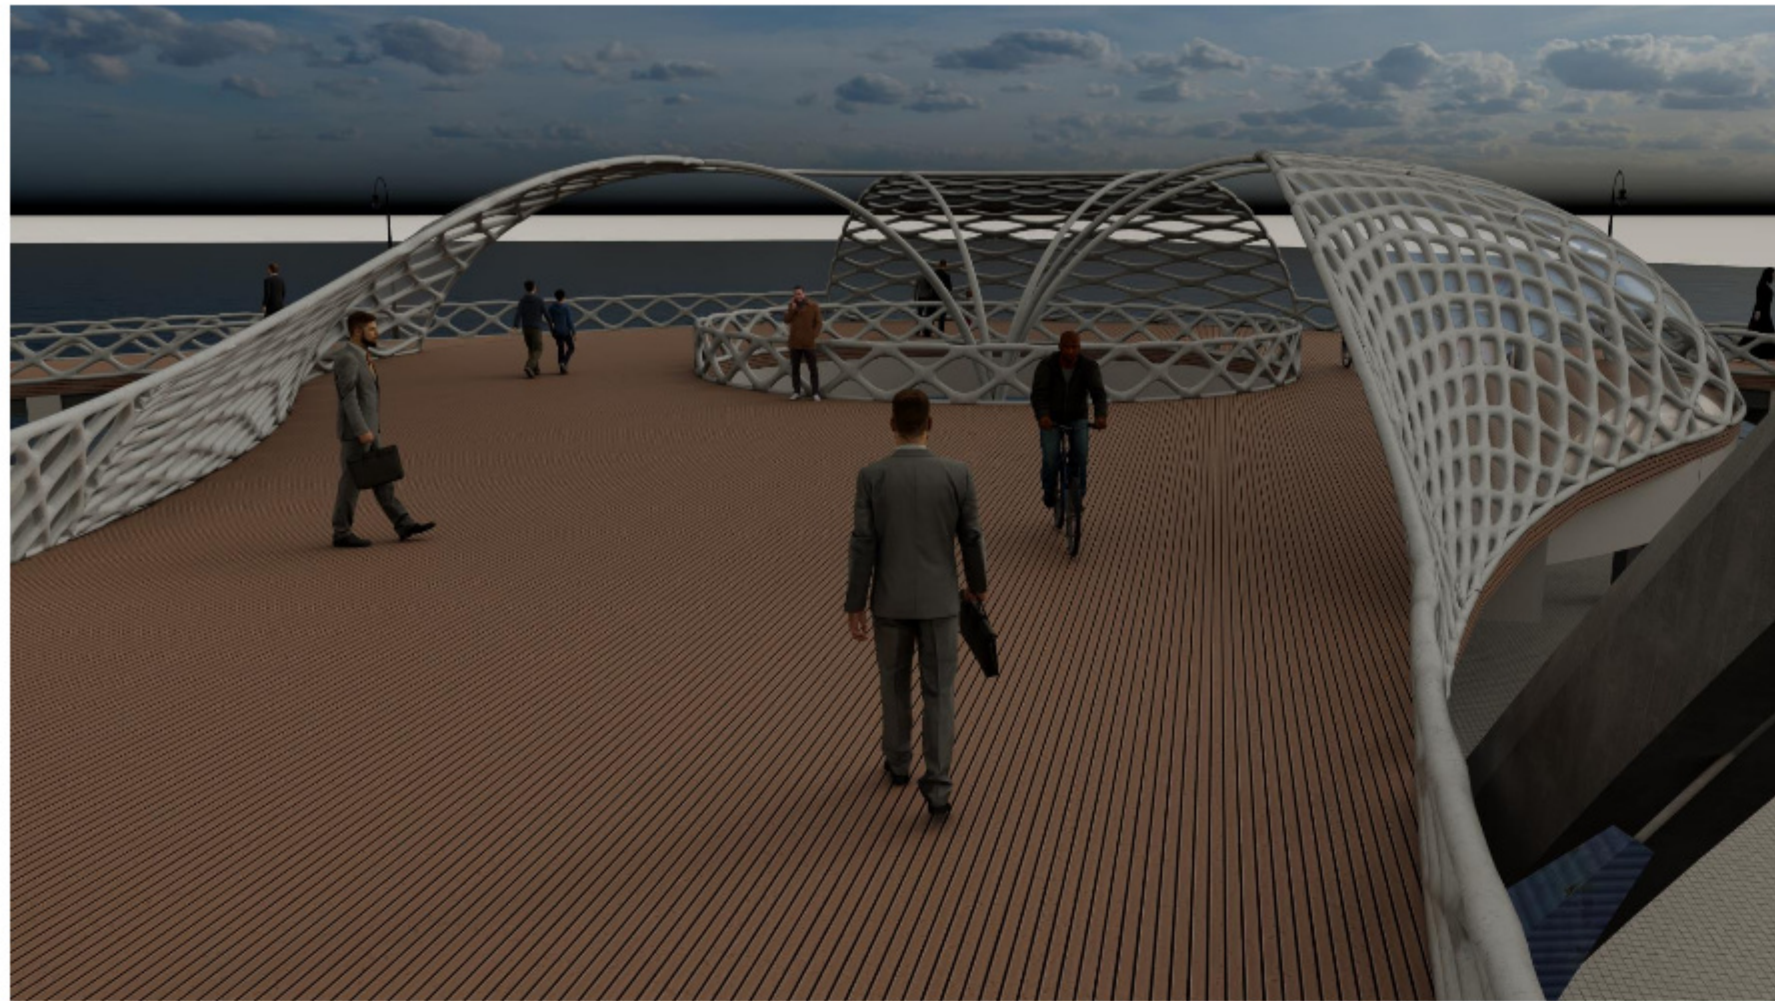

نظرگاه در شب روز

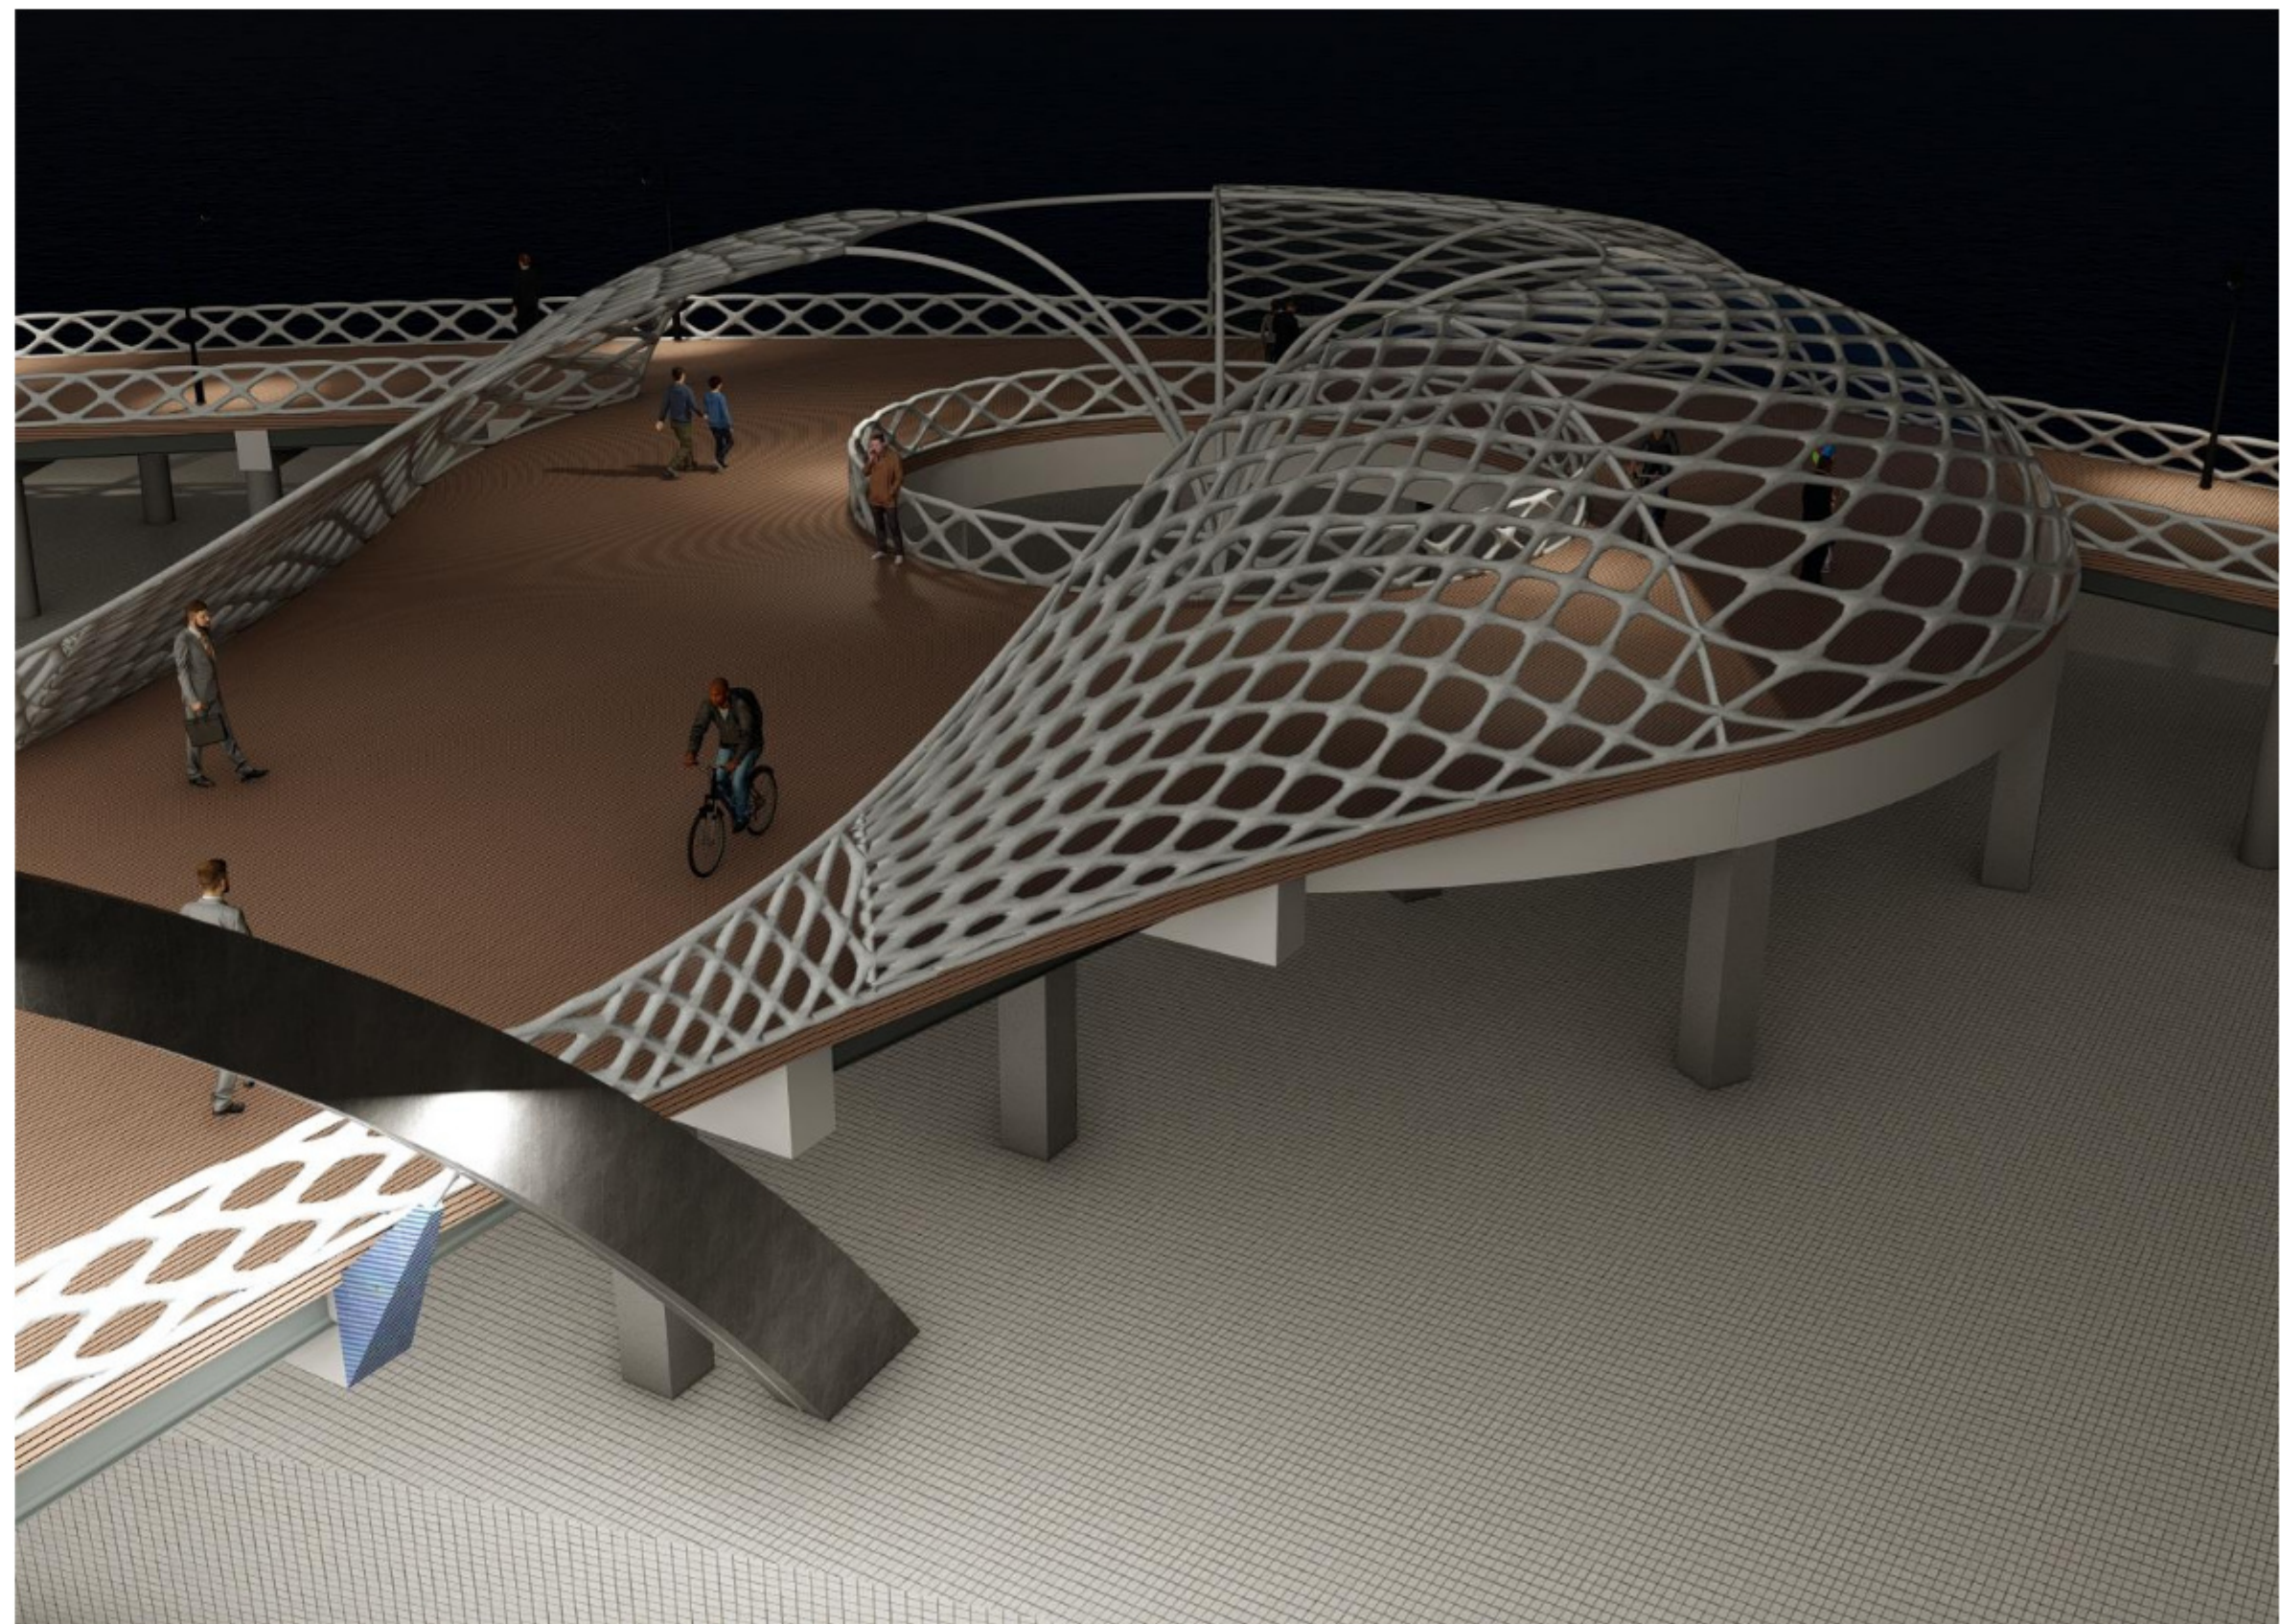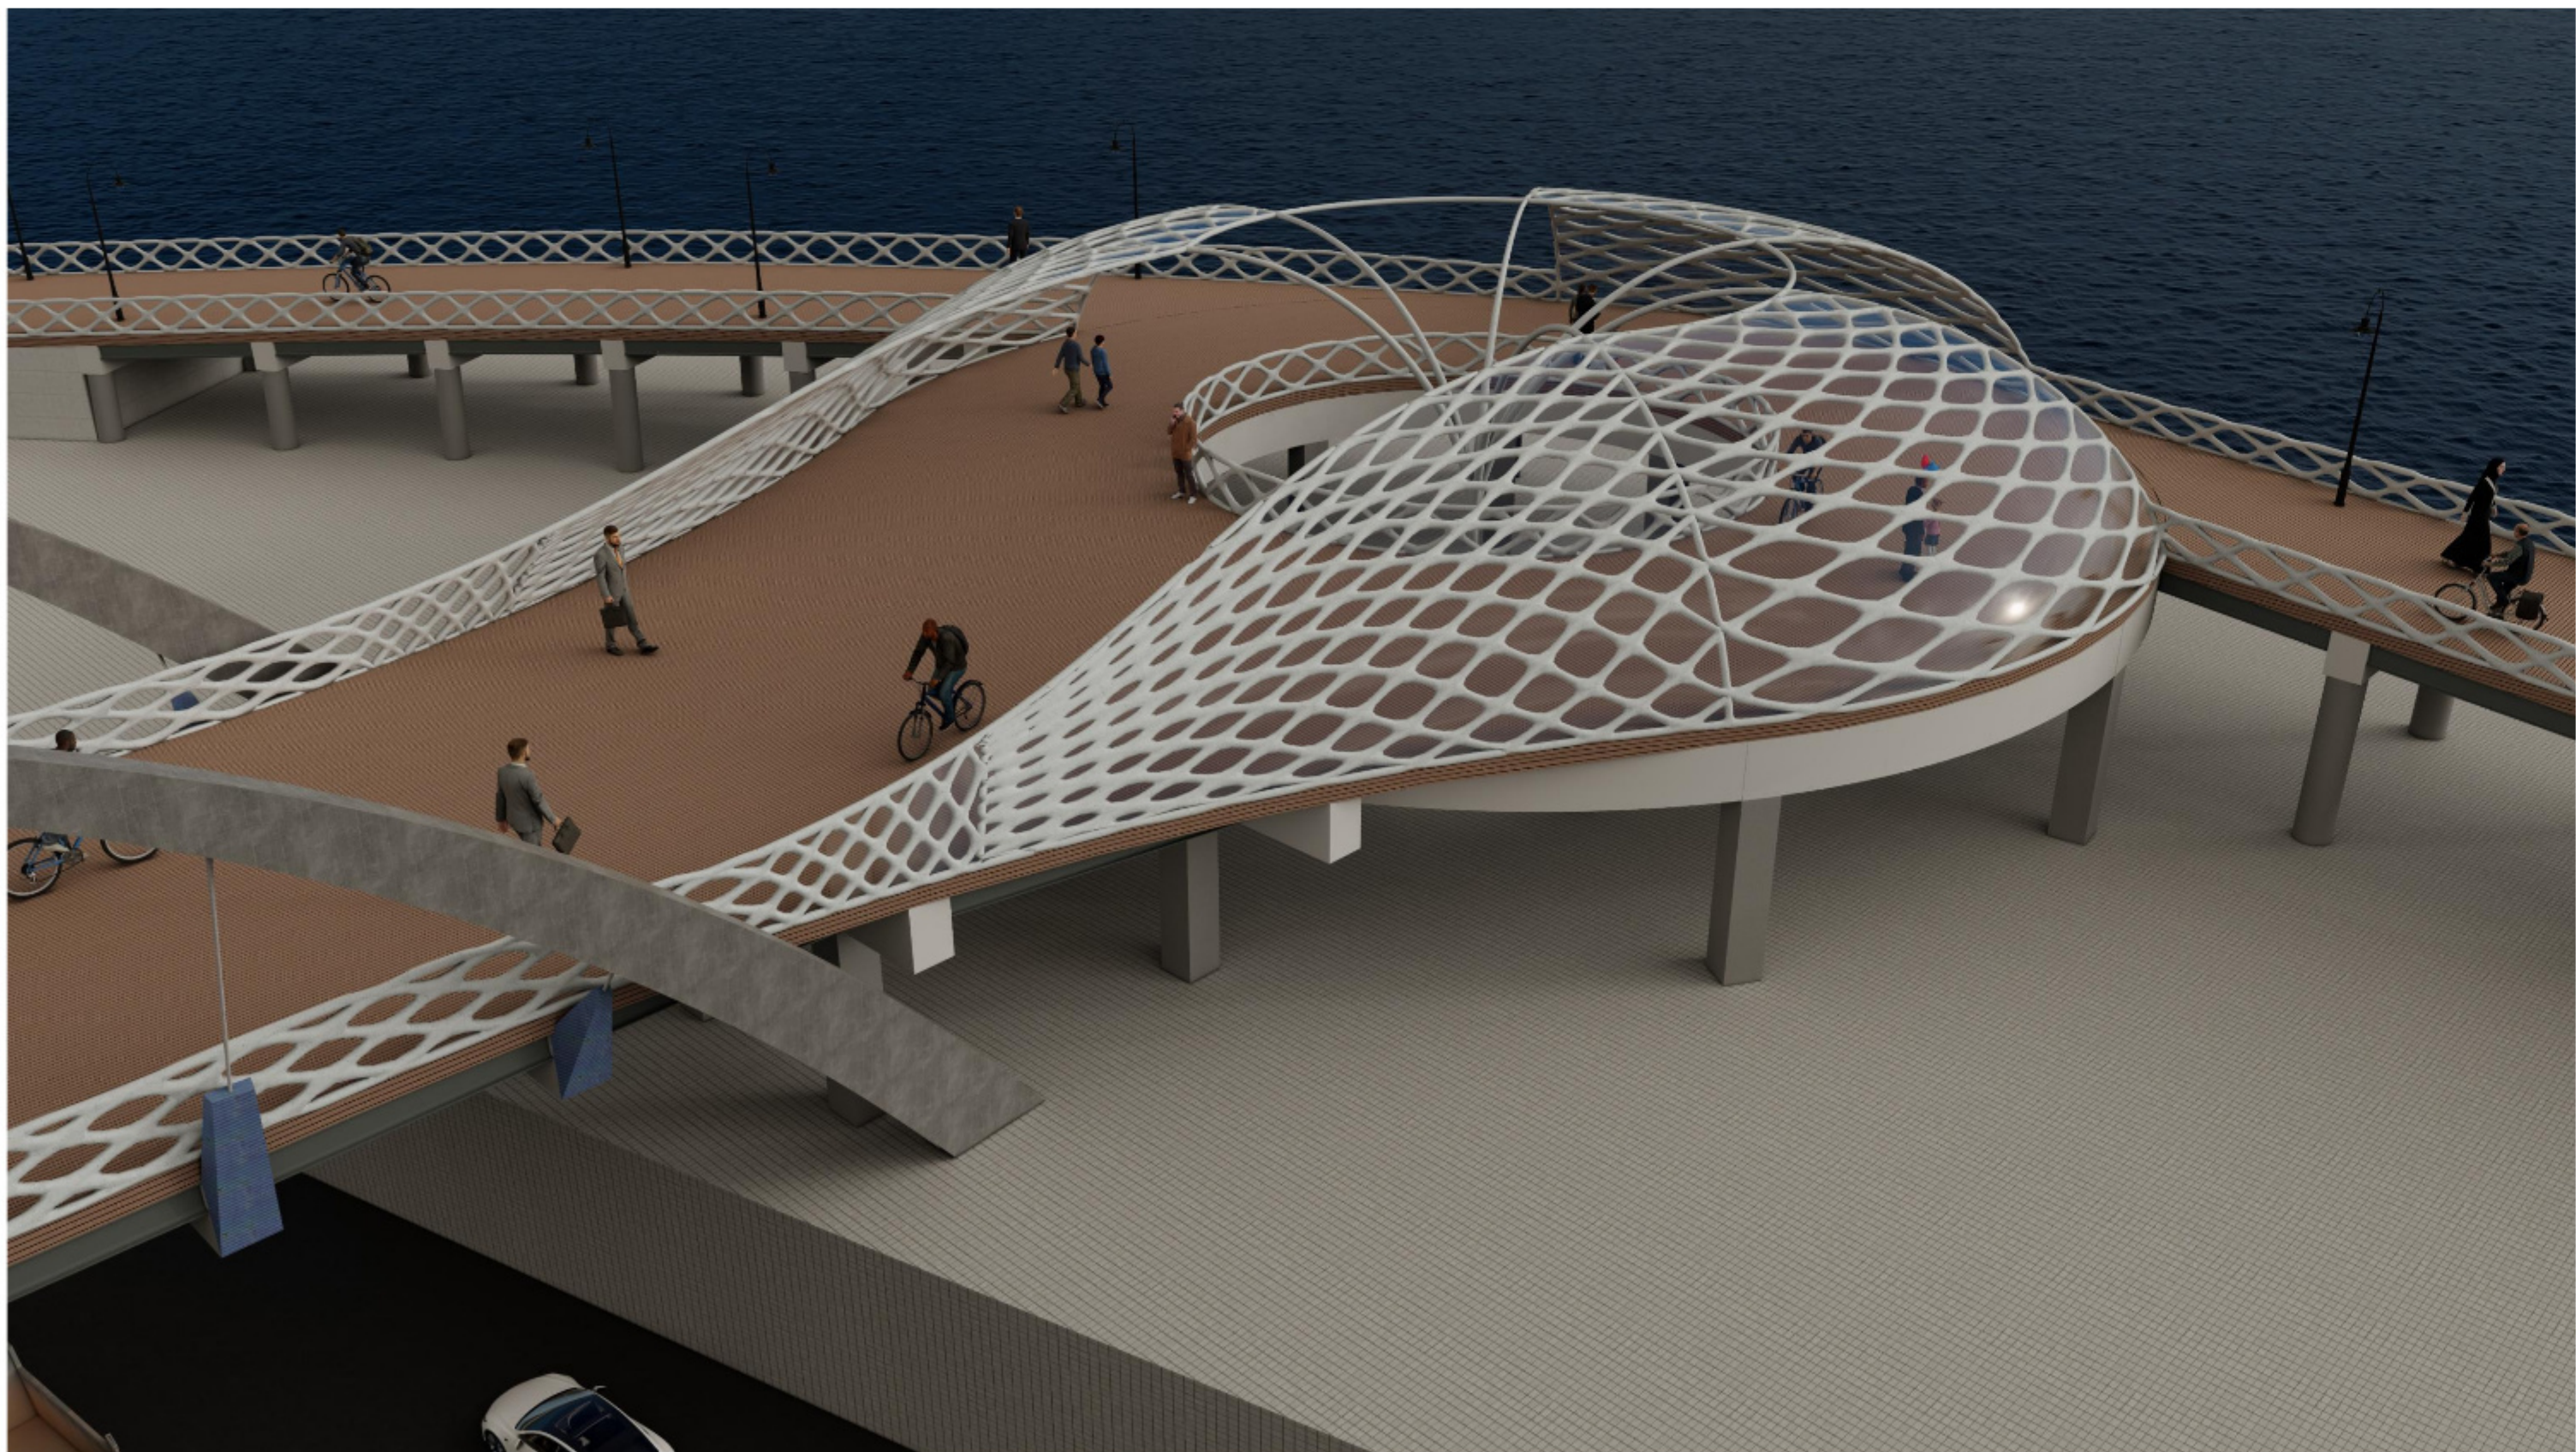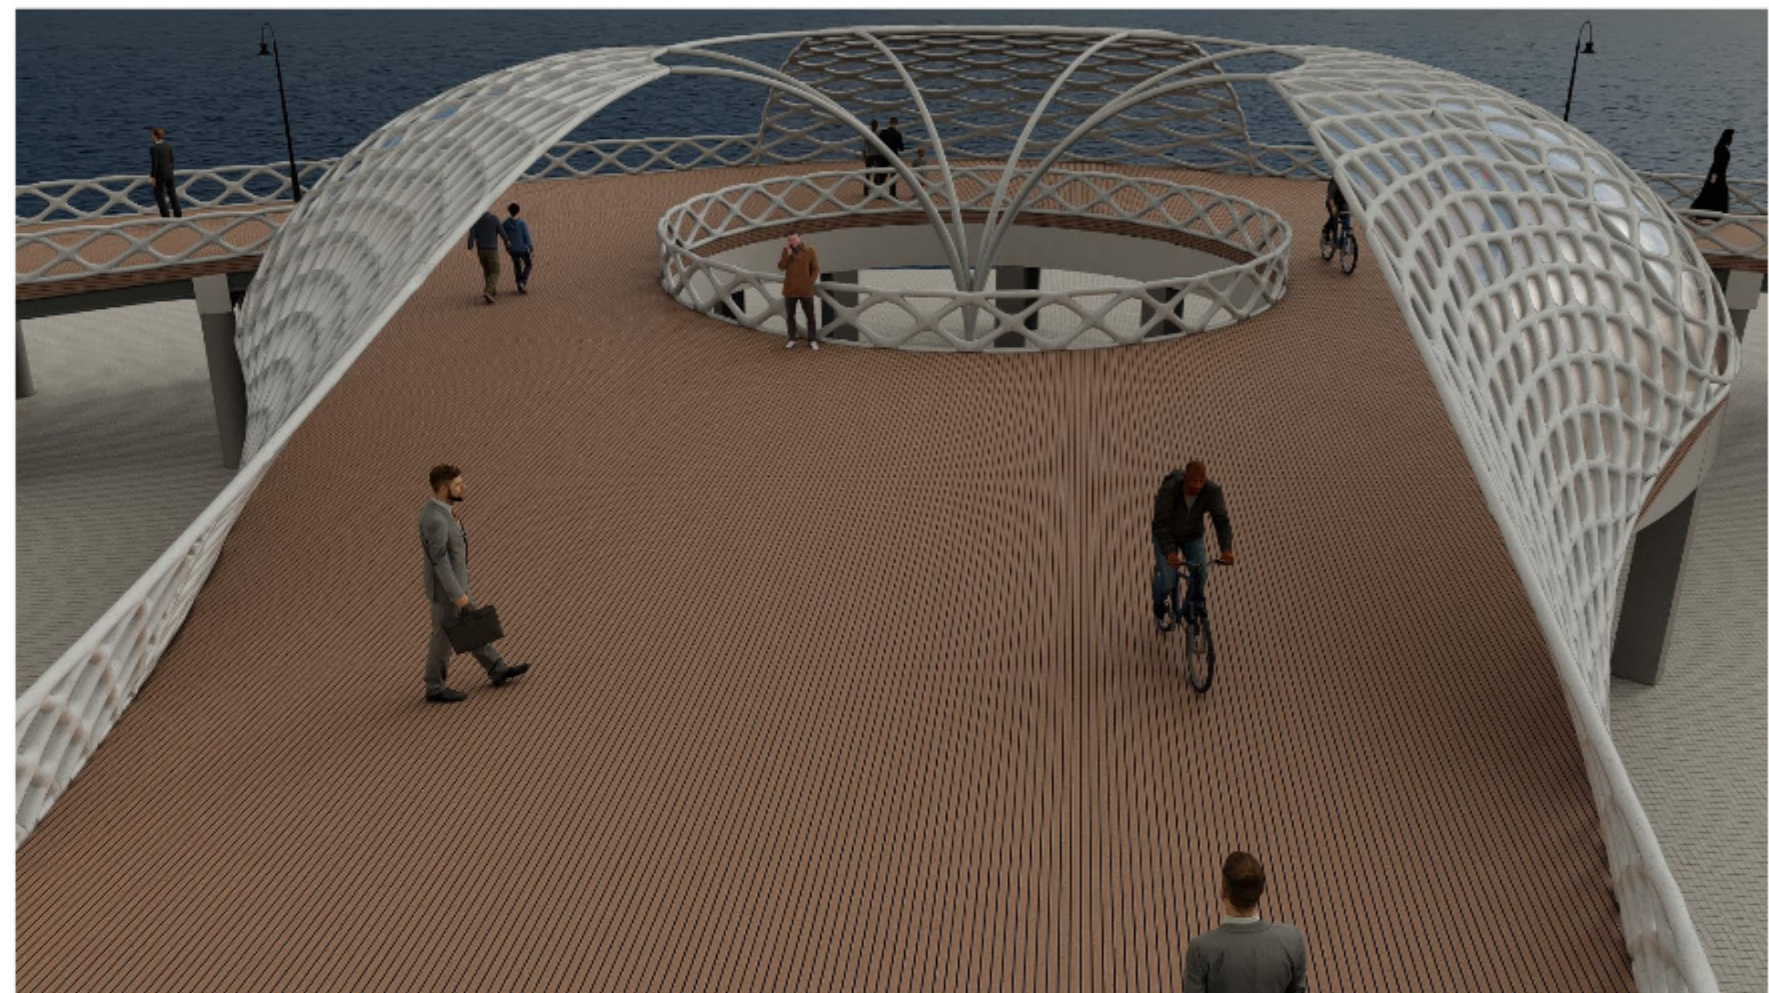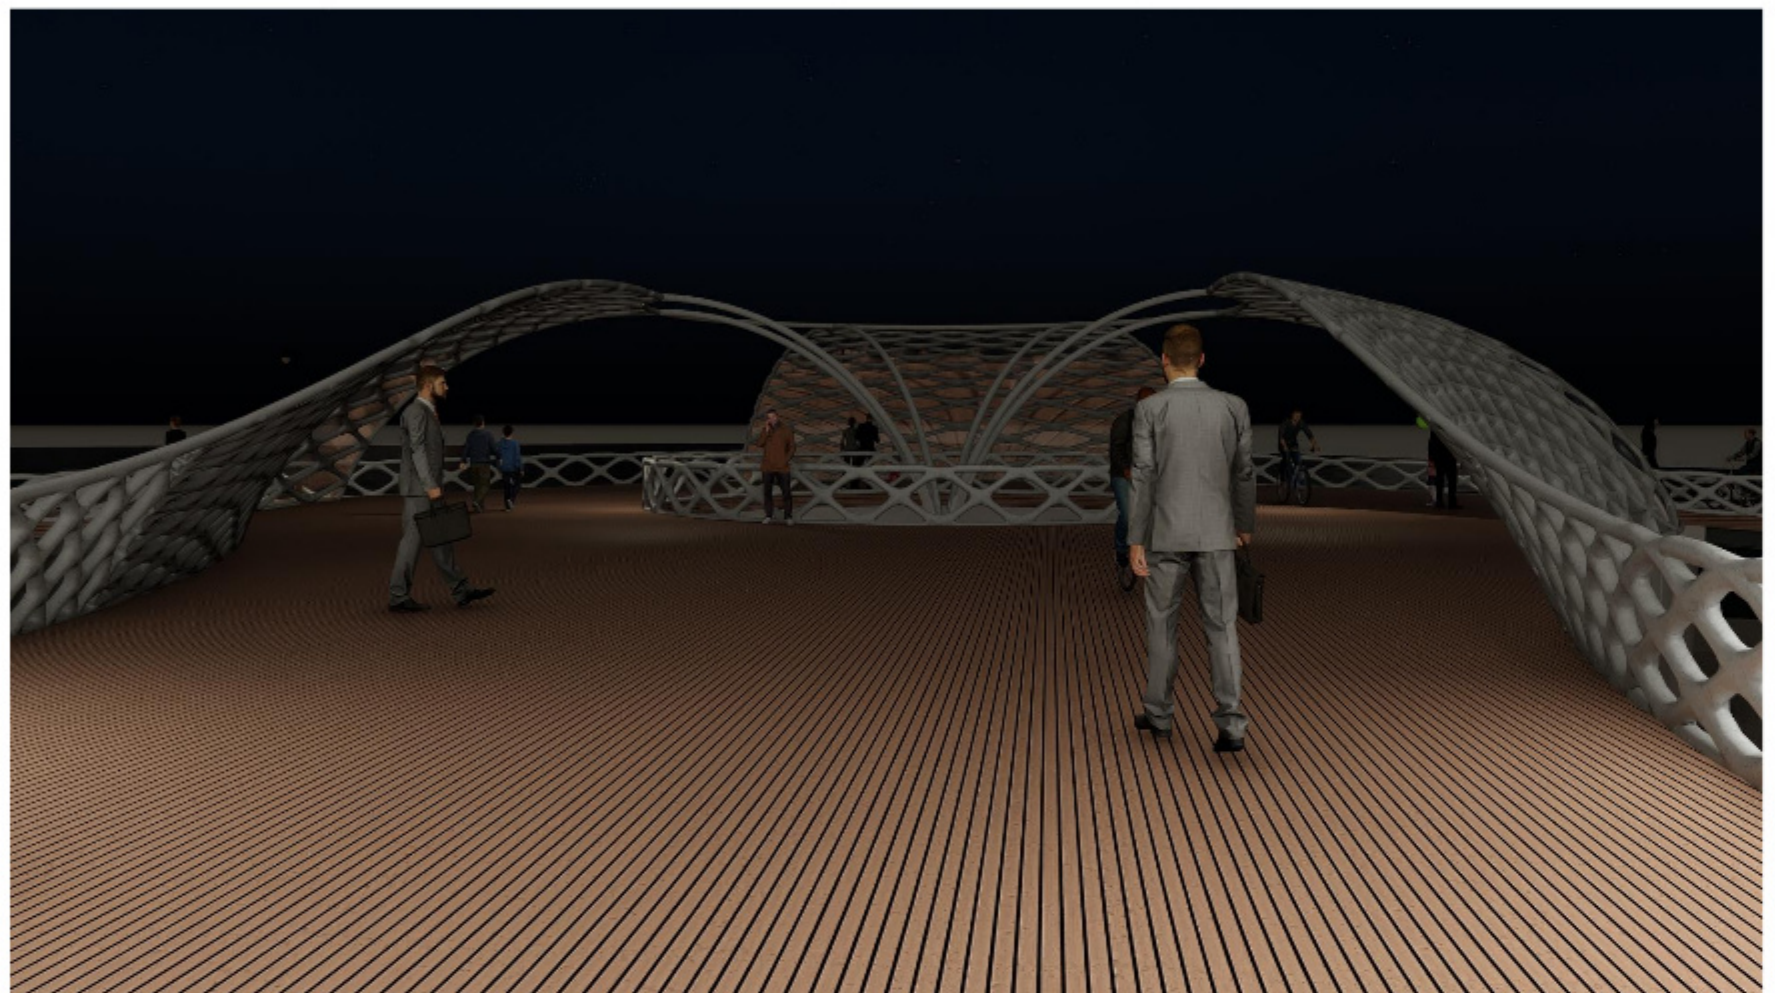

نما و پلان

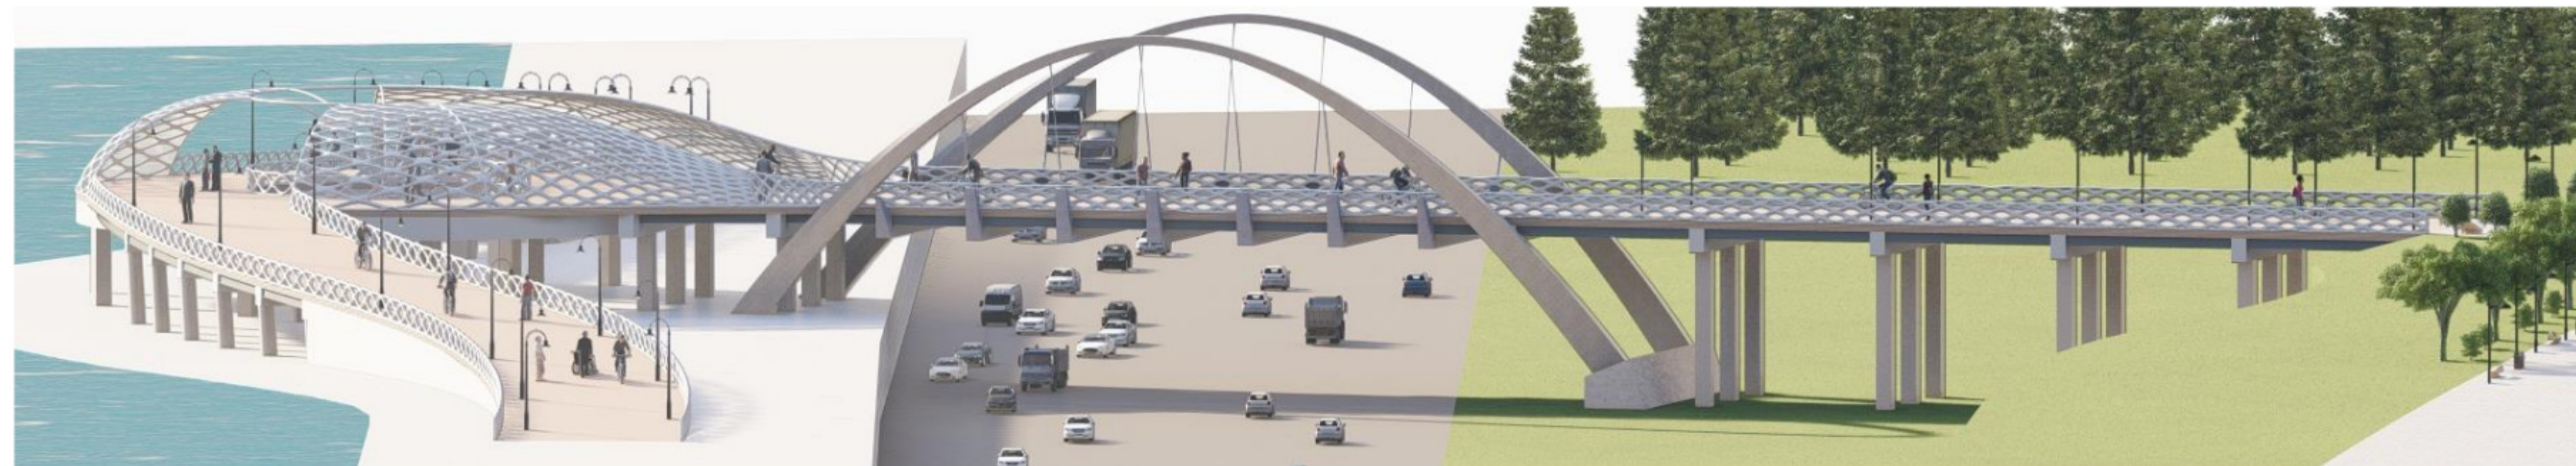

مداری طراحی فنی

ایزومتریک انفجاری

نرده‌ها و سازه فلزی سقف

عرشه فولادی و کف‌سازی چوبی


تیرهای فرعی IPB ۶۰۰

تیرهای اصلی بتنی


تیرهای فلزی متصل به کابل

ستون‌های بتنی و قوس فلزی


پی‌ها

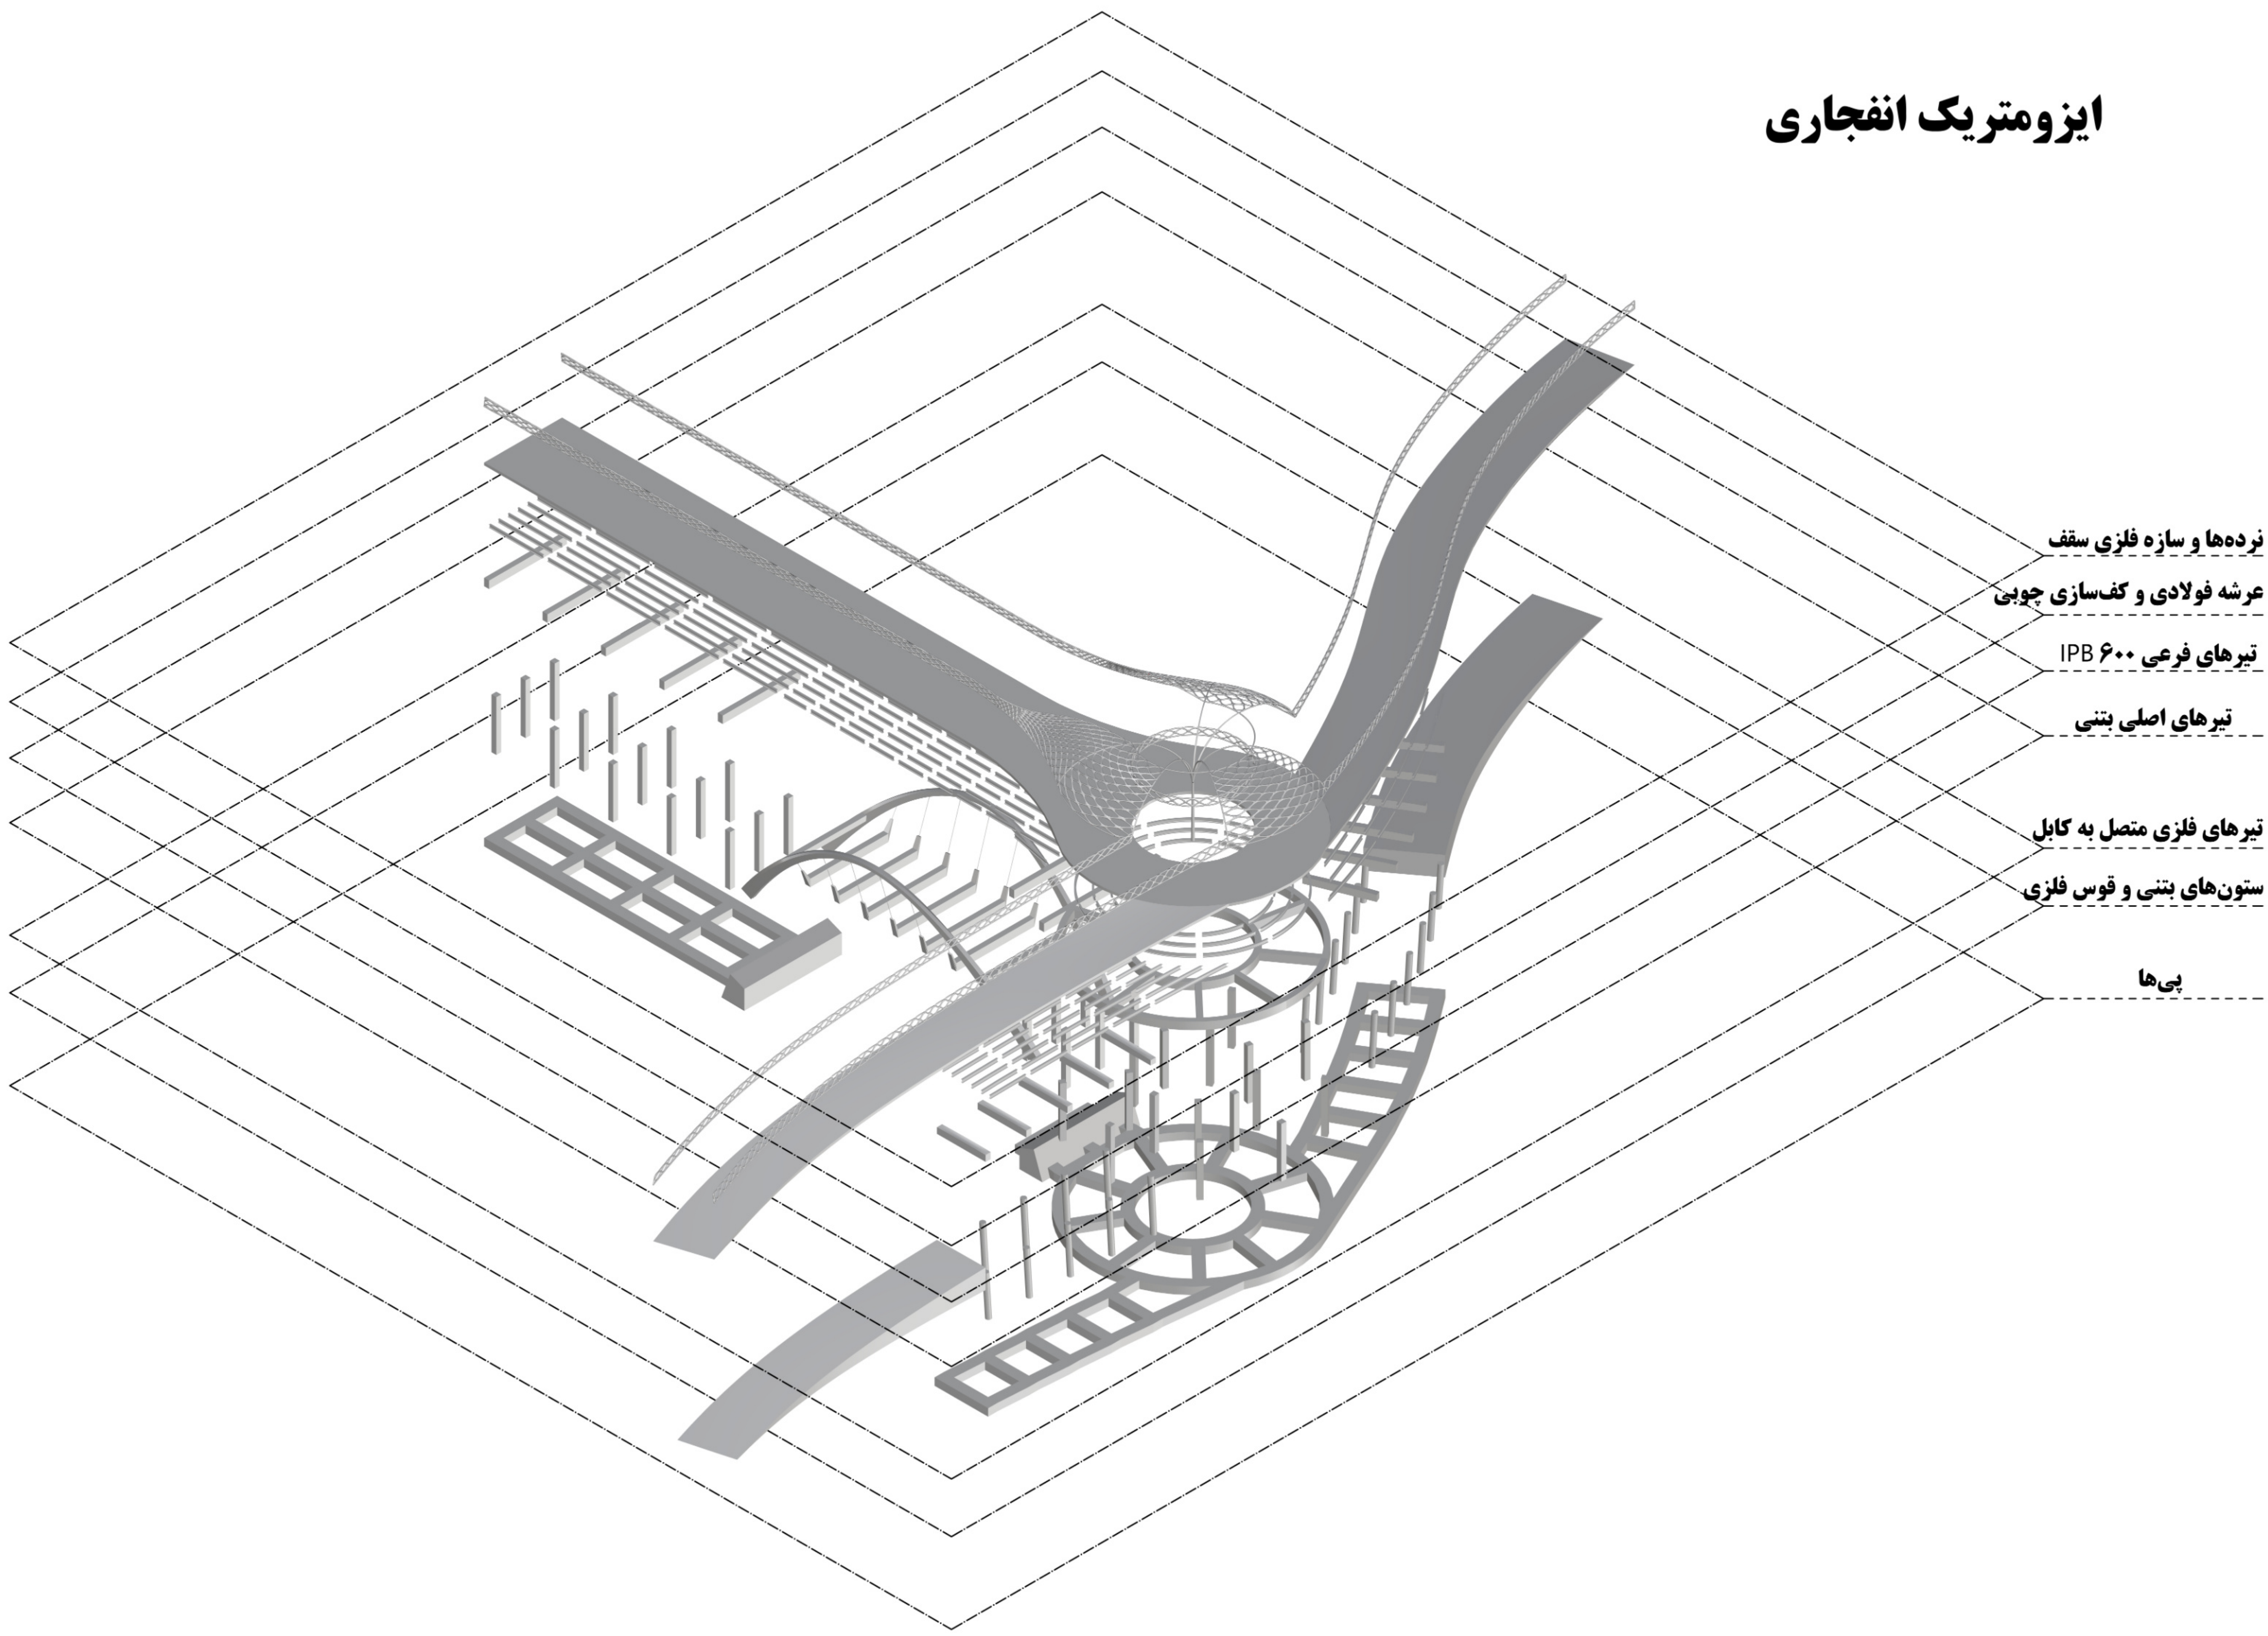

ایزومتریک سازه

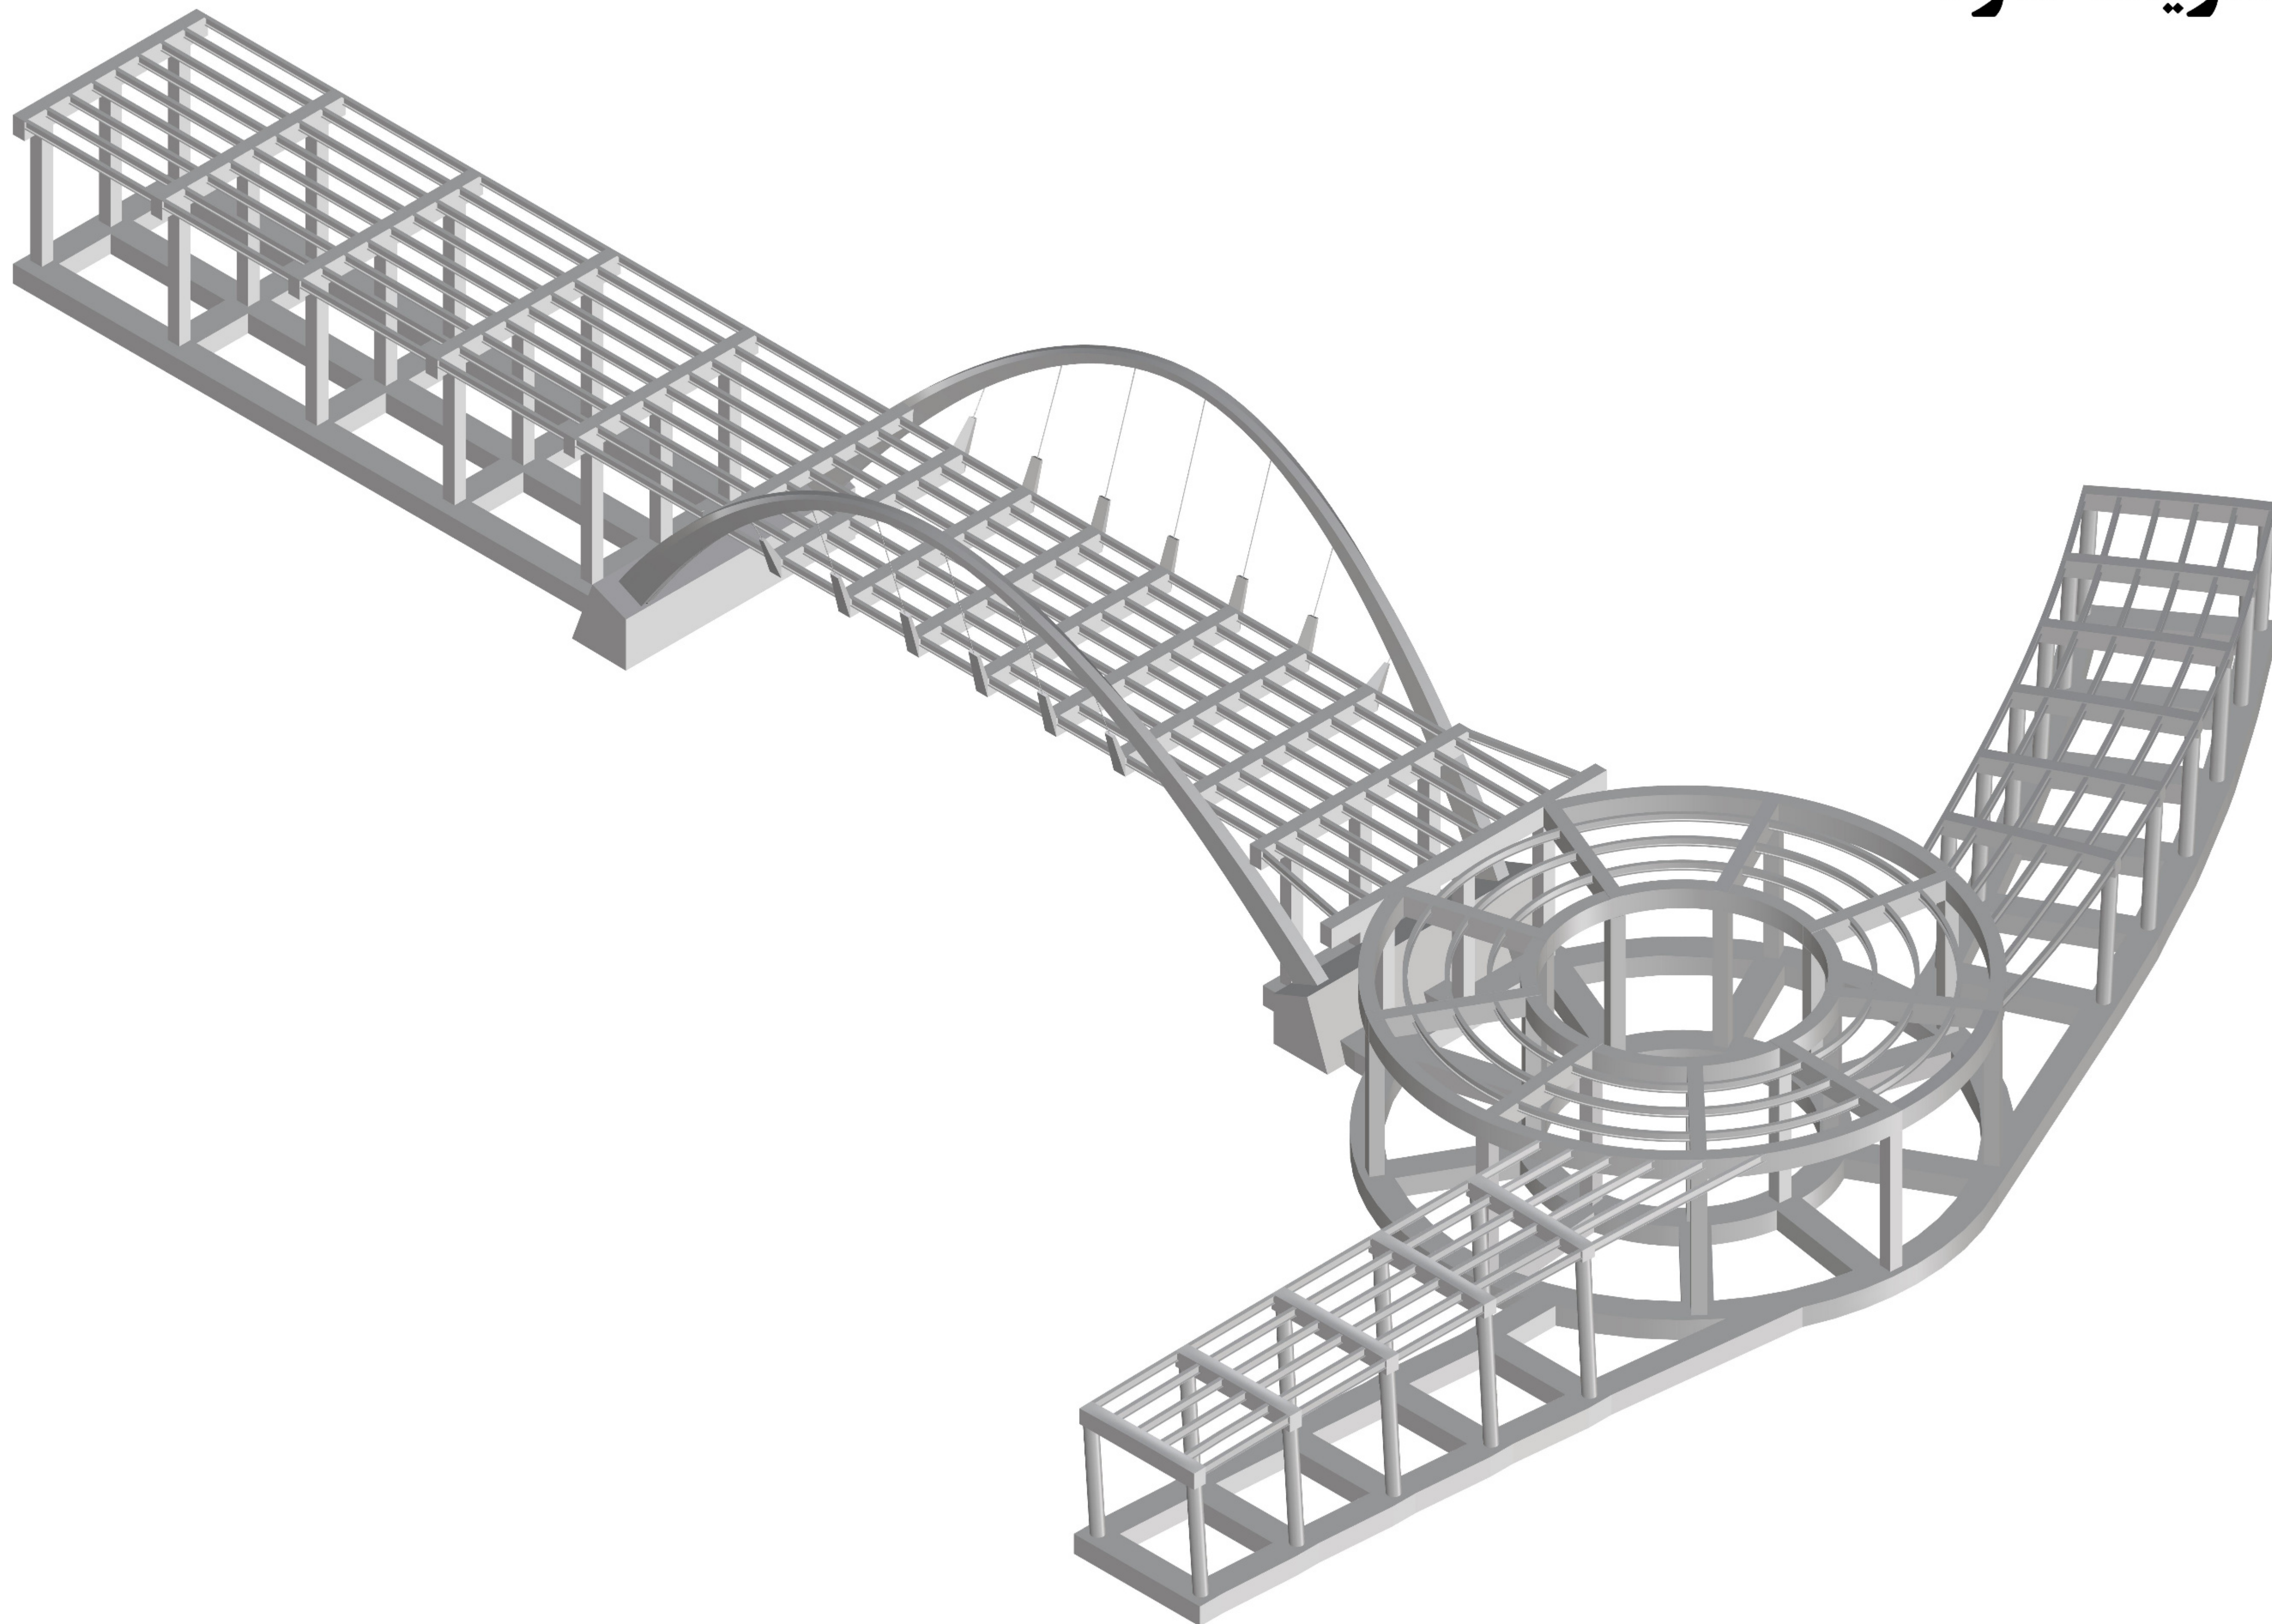


پلان سازه

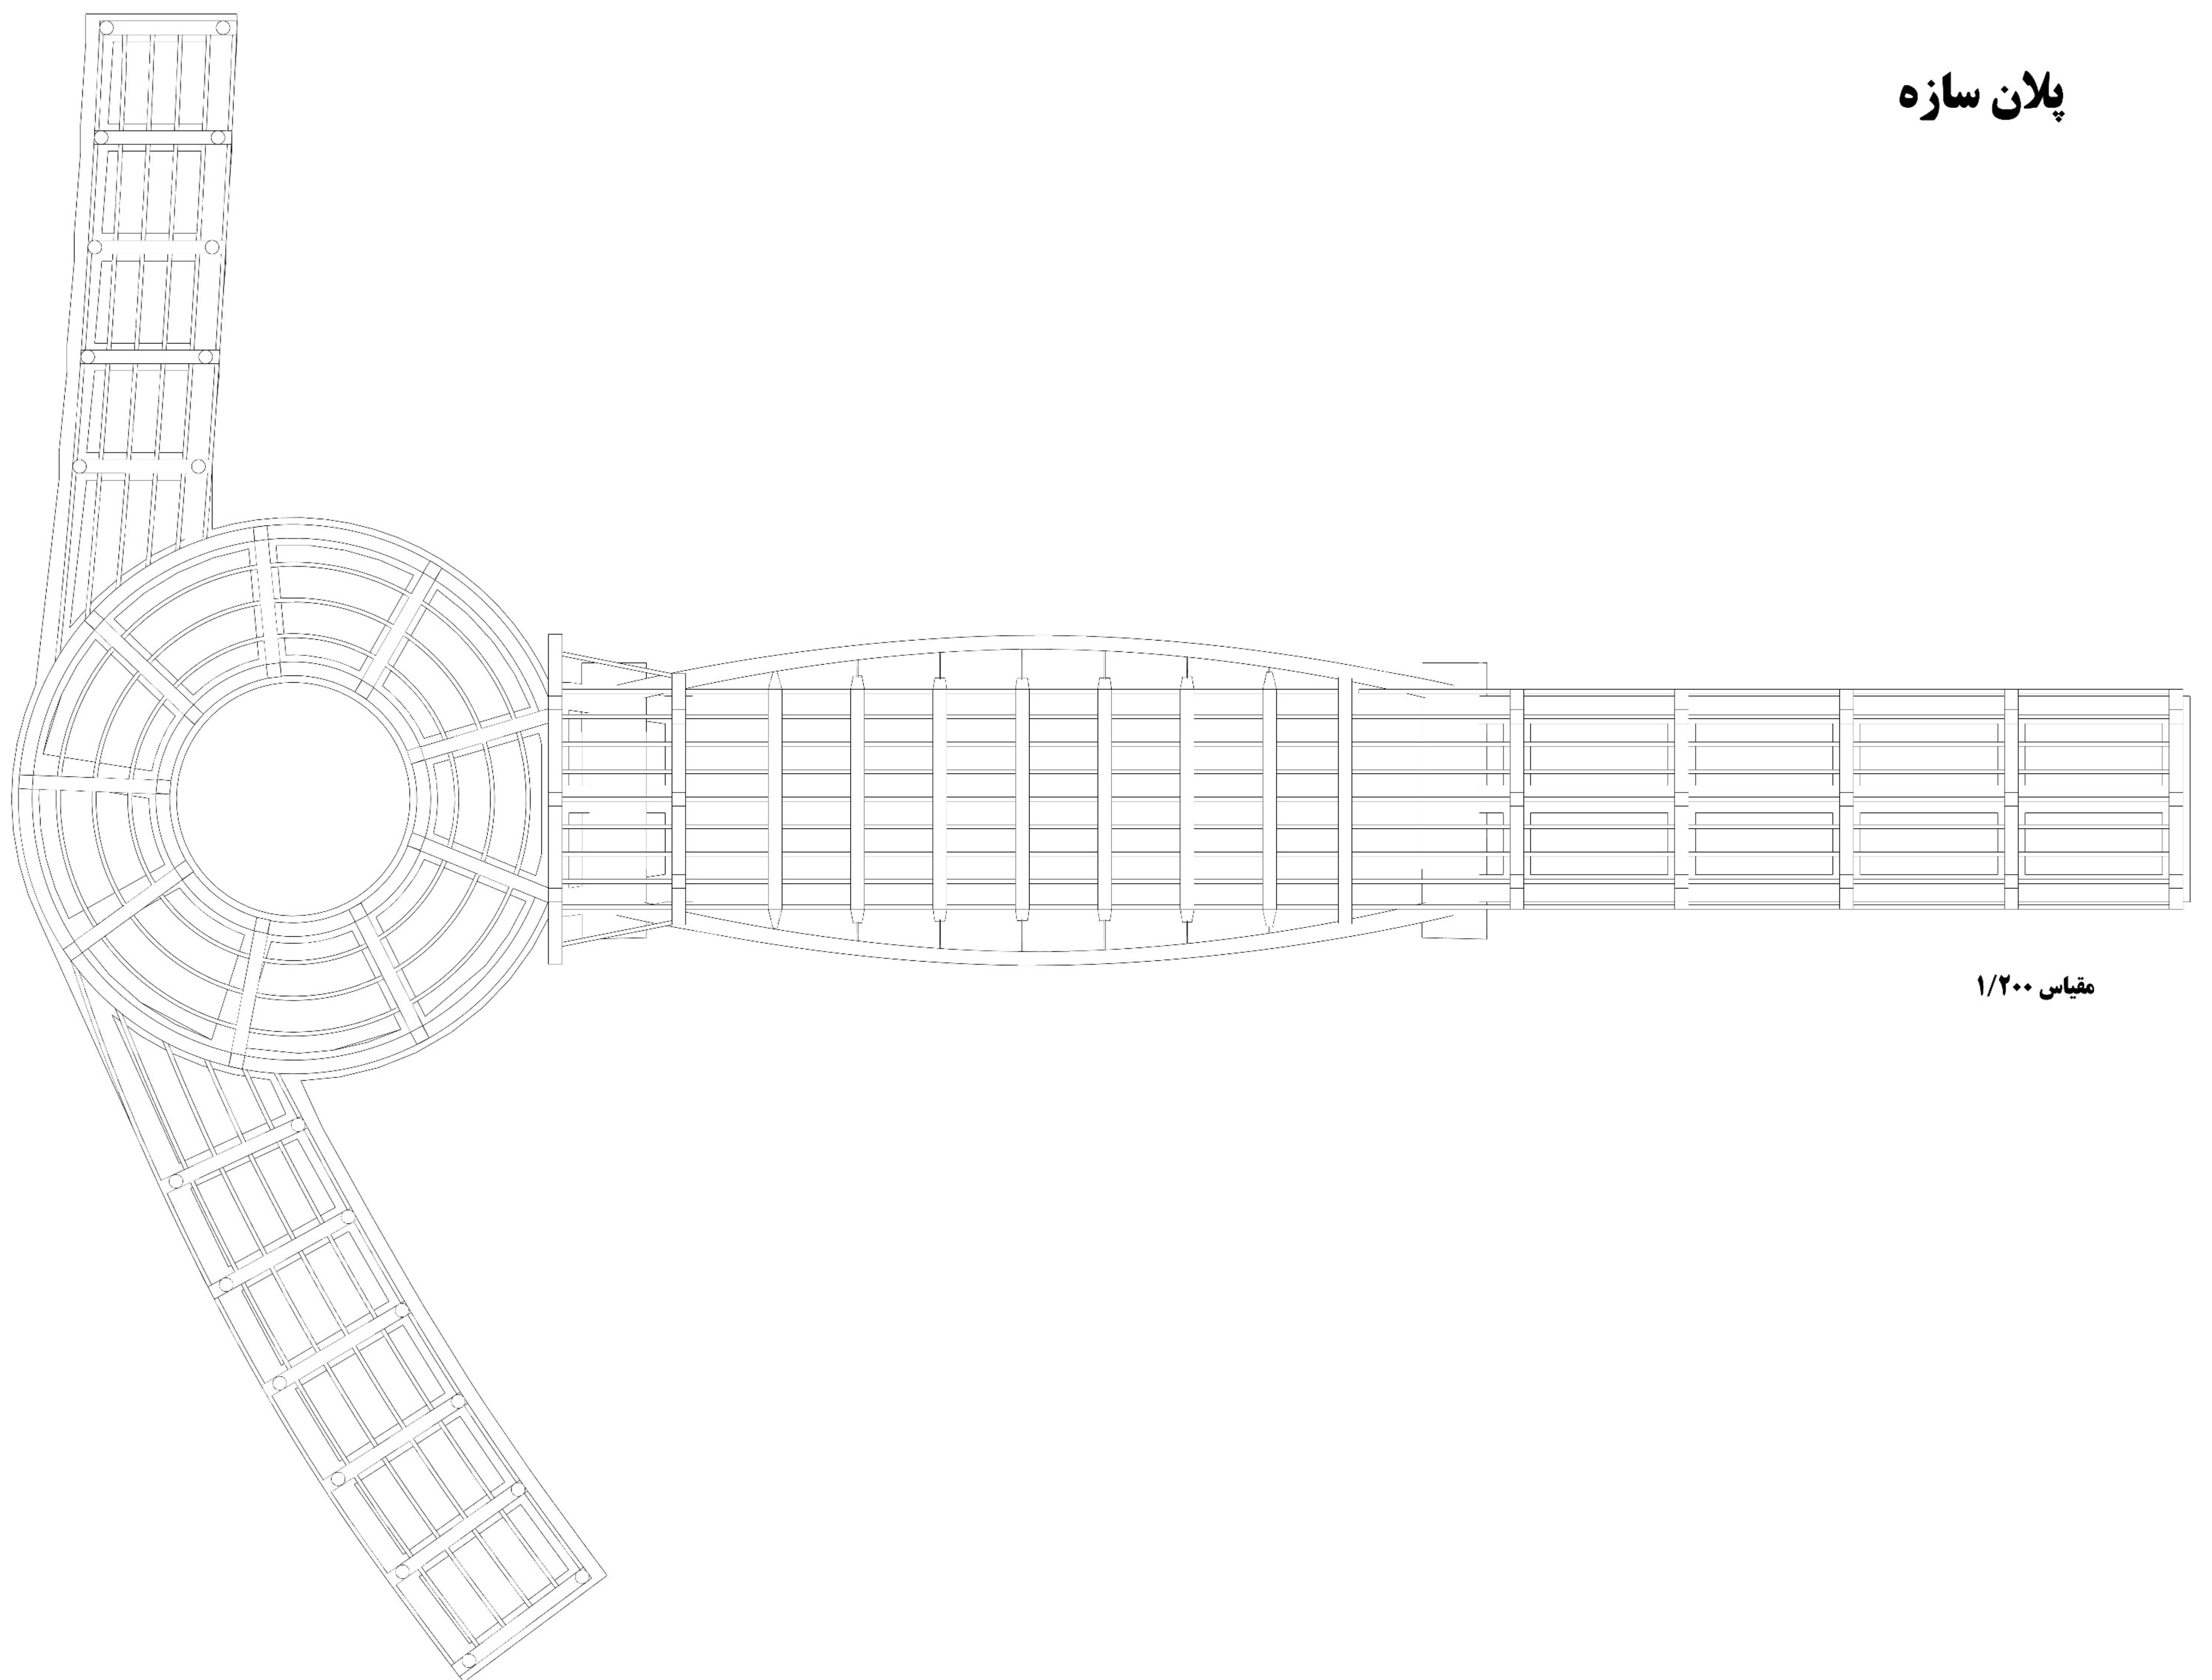


مقیاس ۱/۲۰۰

پلان پل

مقیاس ۱/۳۰۰

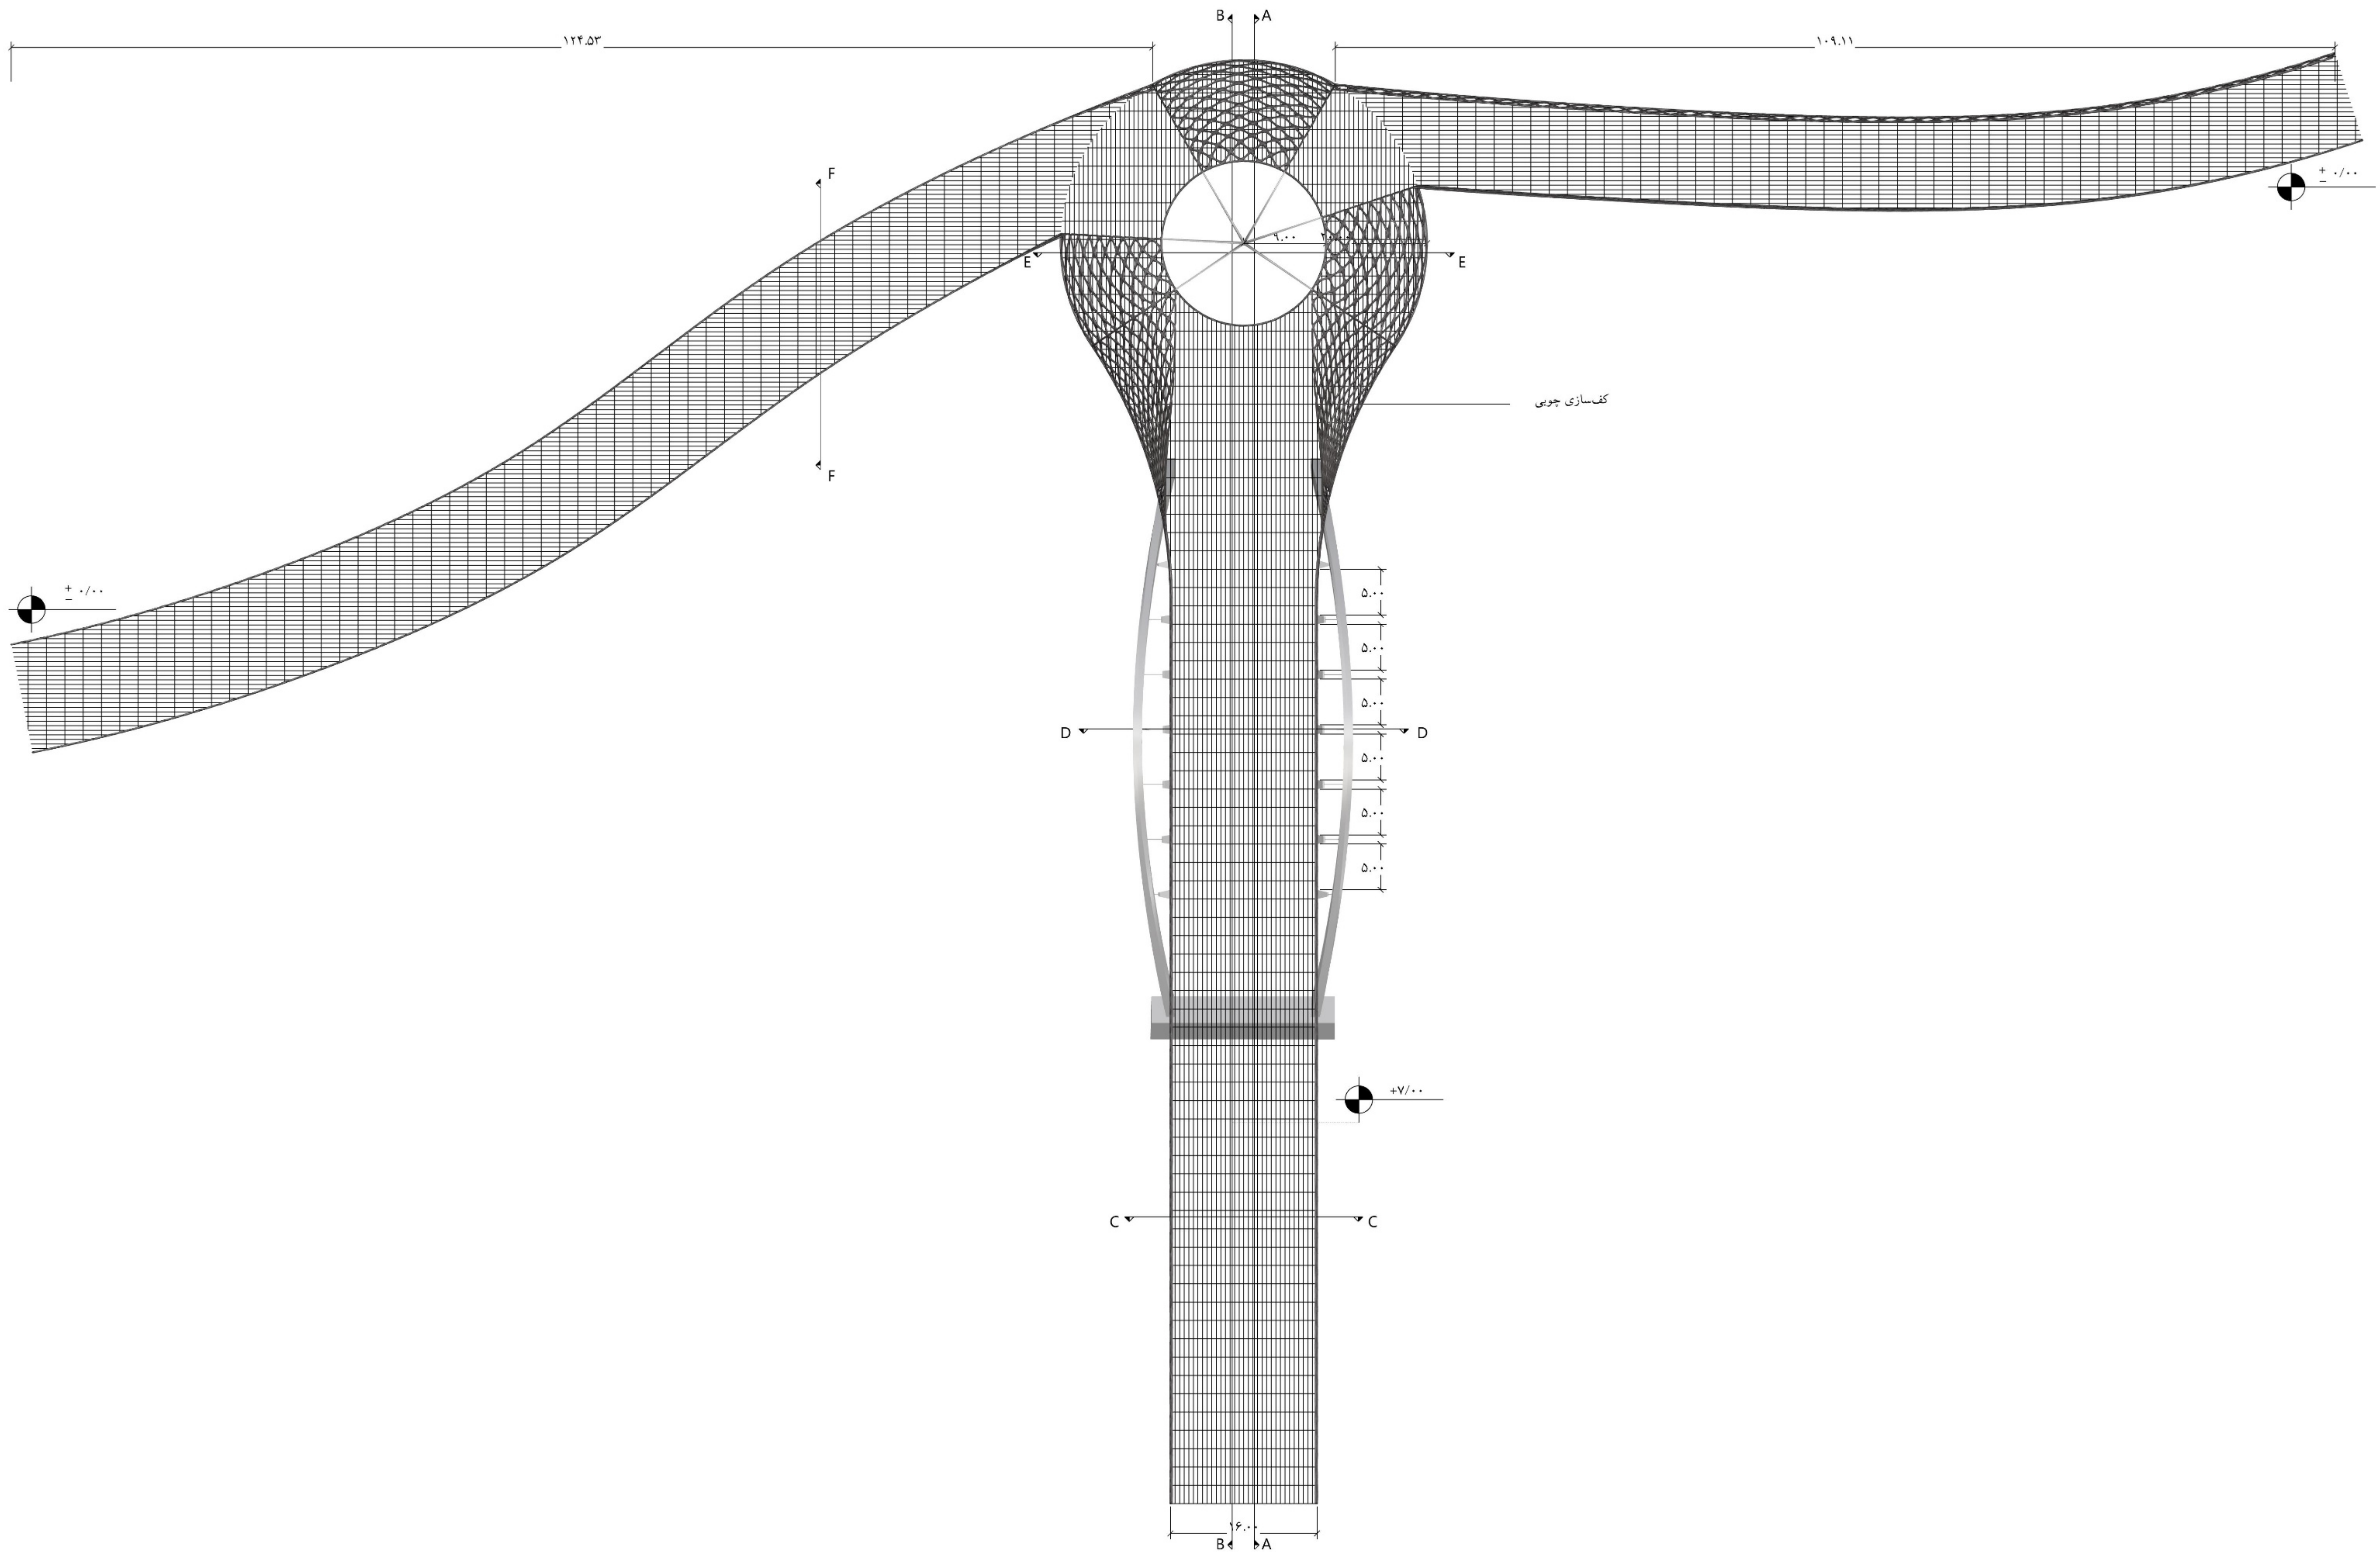


مقطع‌های طولی

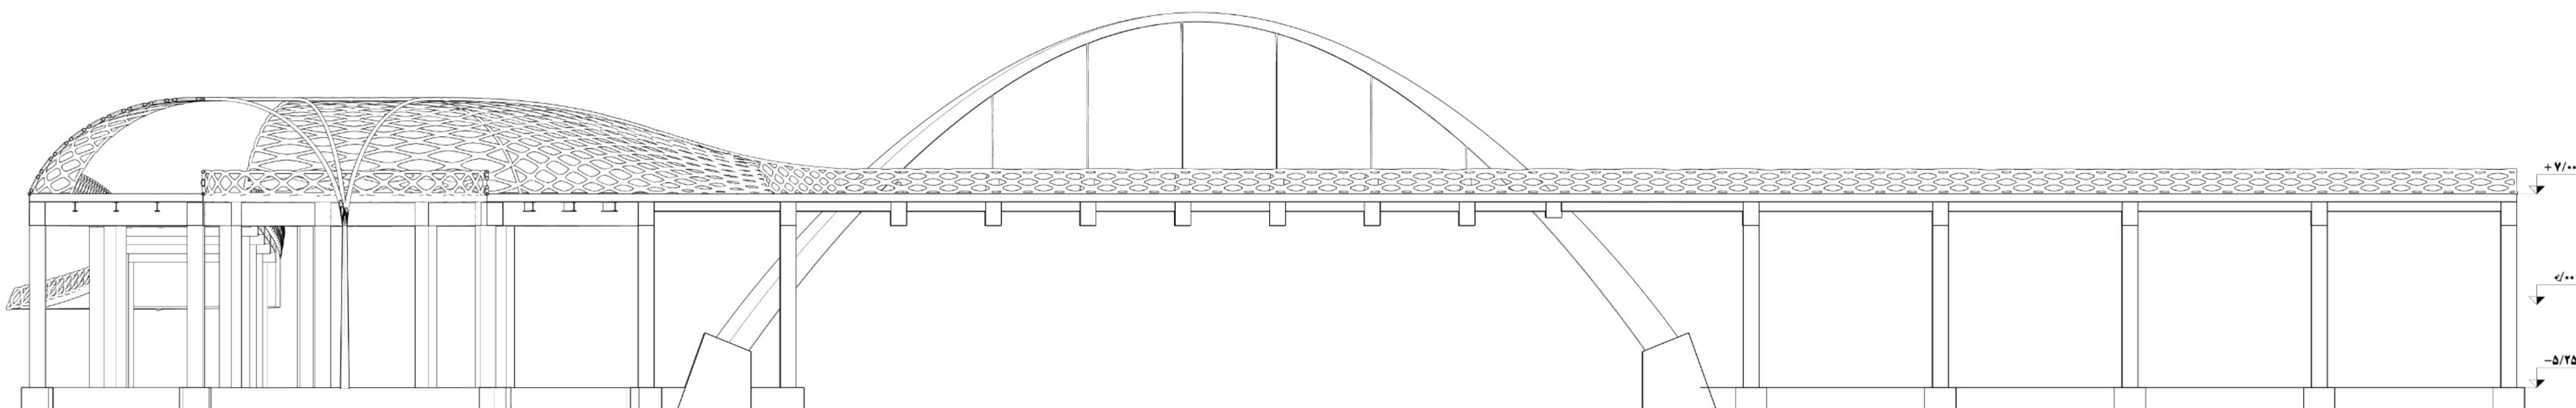

مقطع A-A

مقیاس ۱/۲۰۰

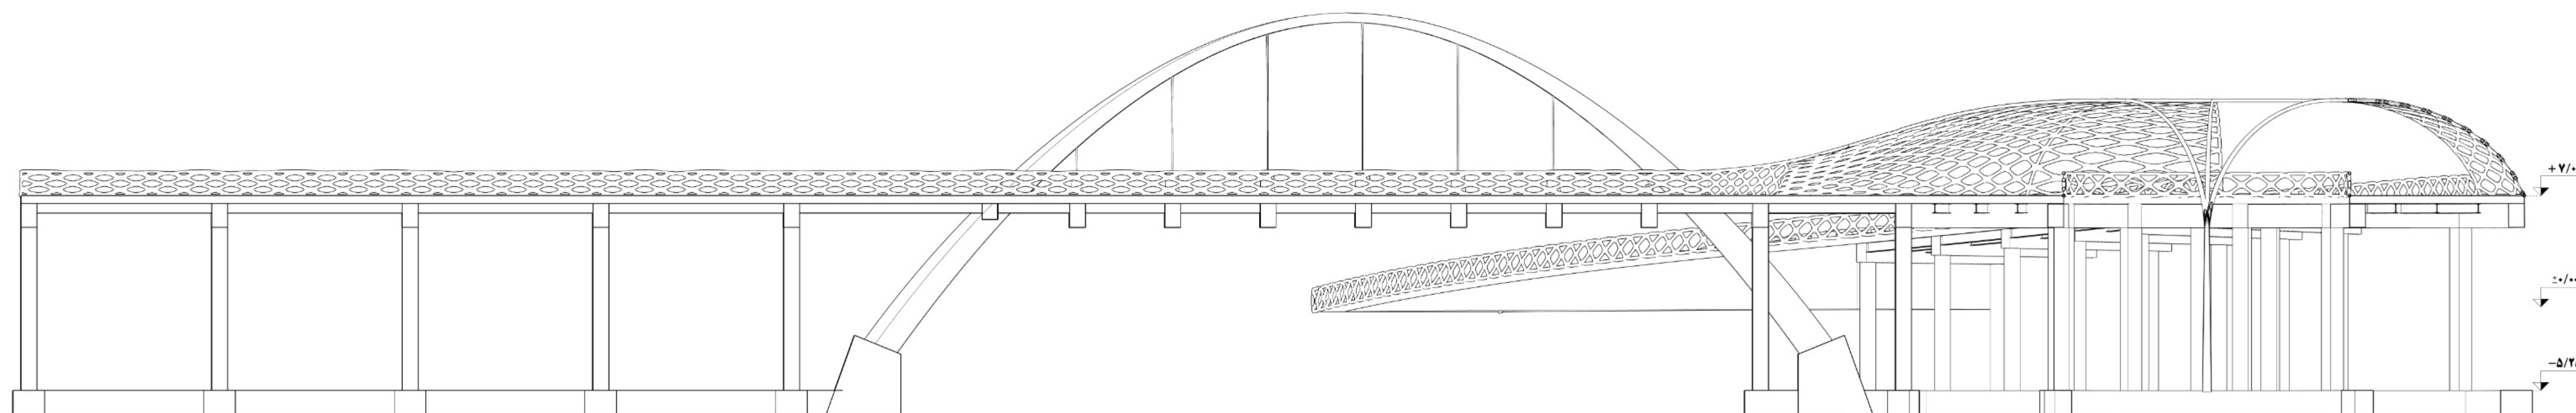


مقطع B-B

مقیاس ۱/۲۰۰

مقطع C-C

مقیاس ۱/۵۰

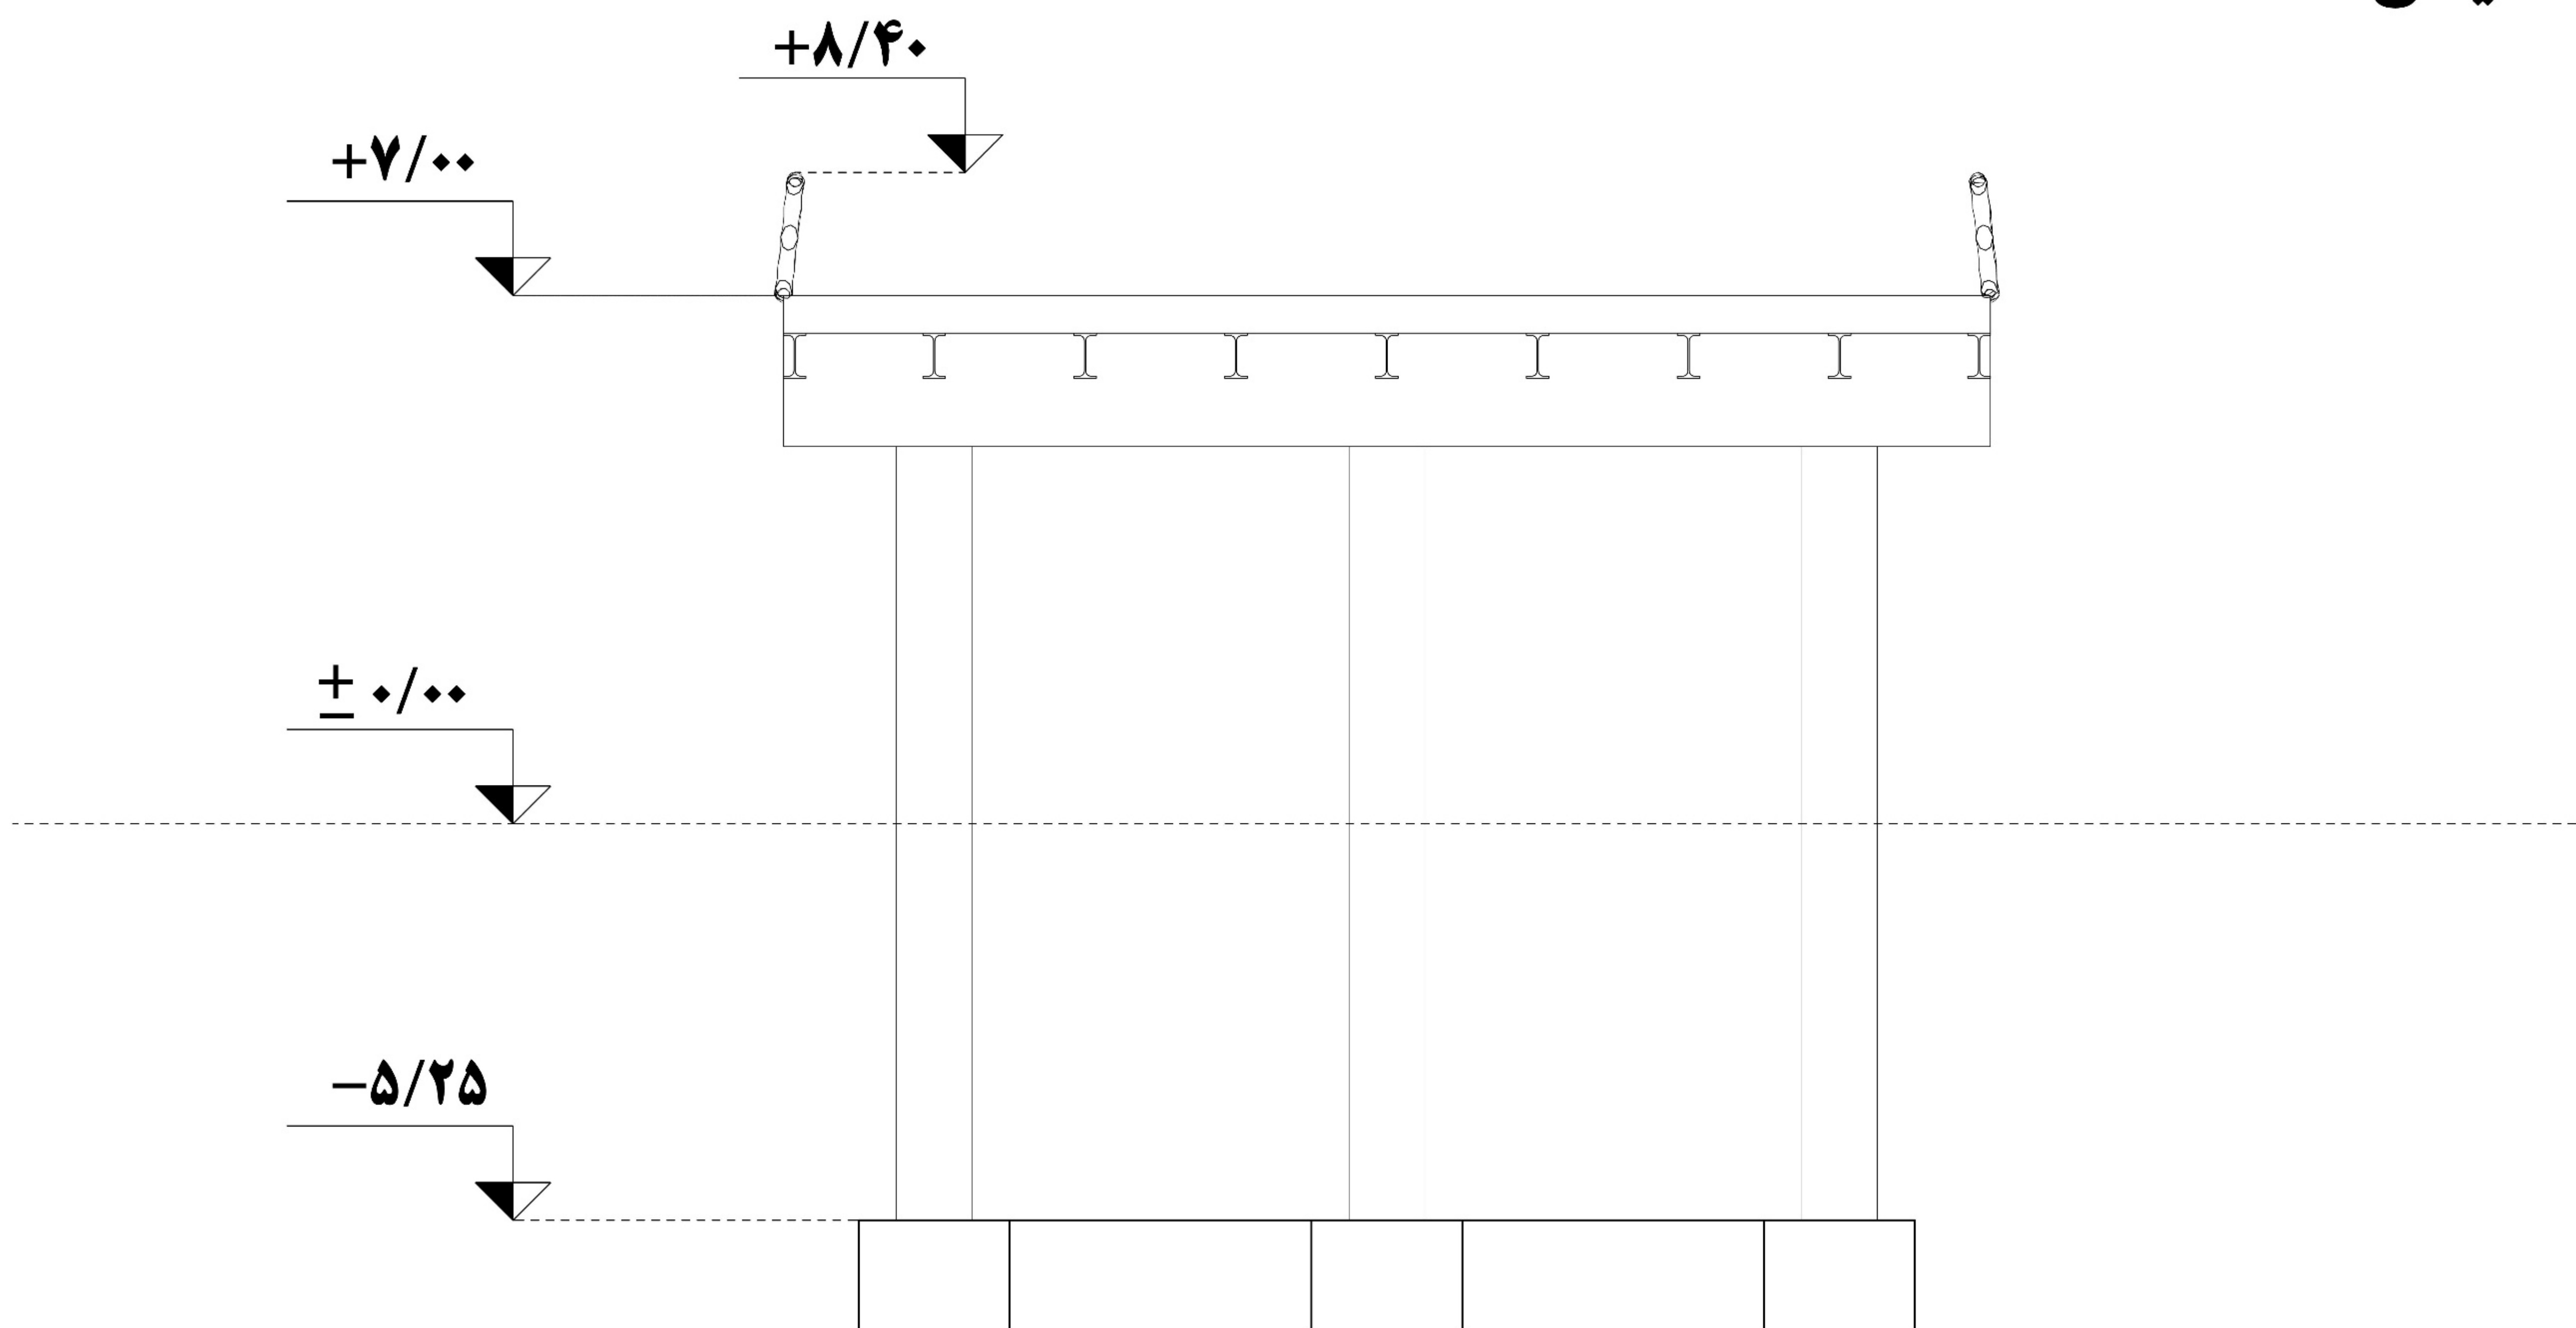


مقطع E-E
مقیاس ۱/۵۰

+۱۸/۰۰

+۱۳/۰۰


± ۰/۰۰

-۵/۲۵

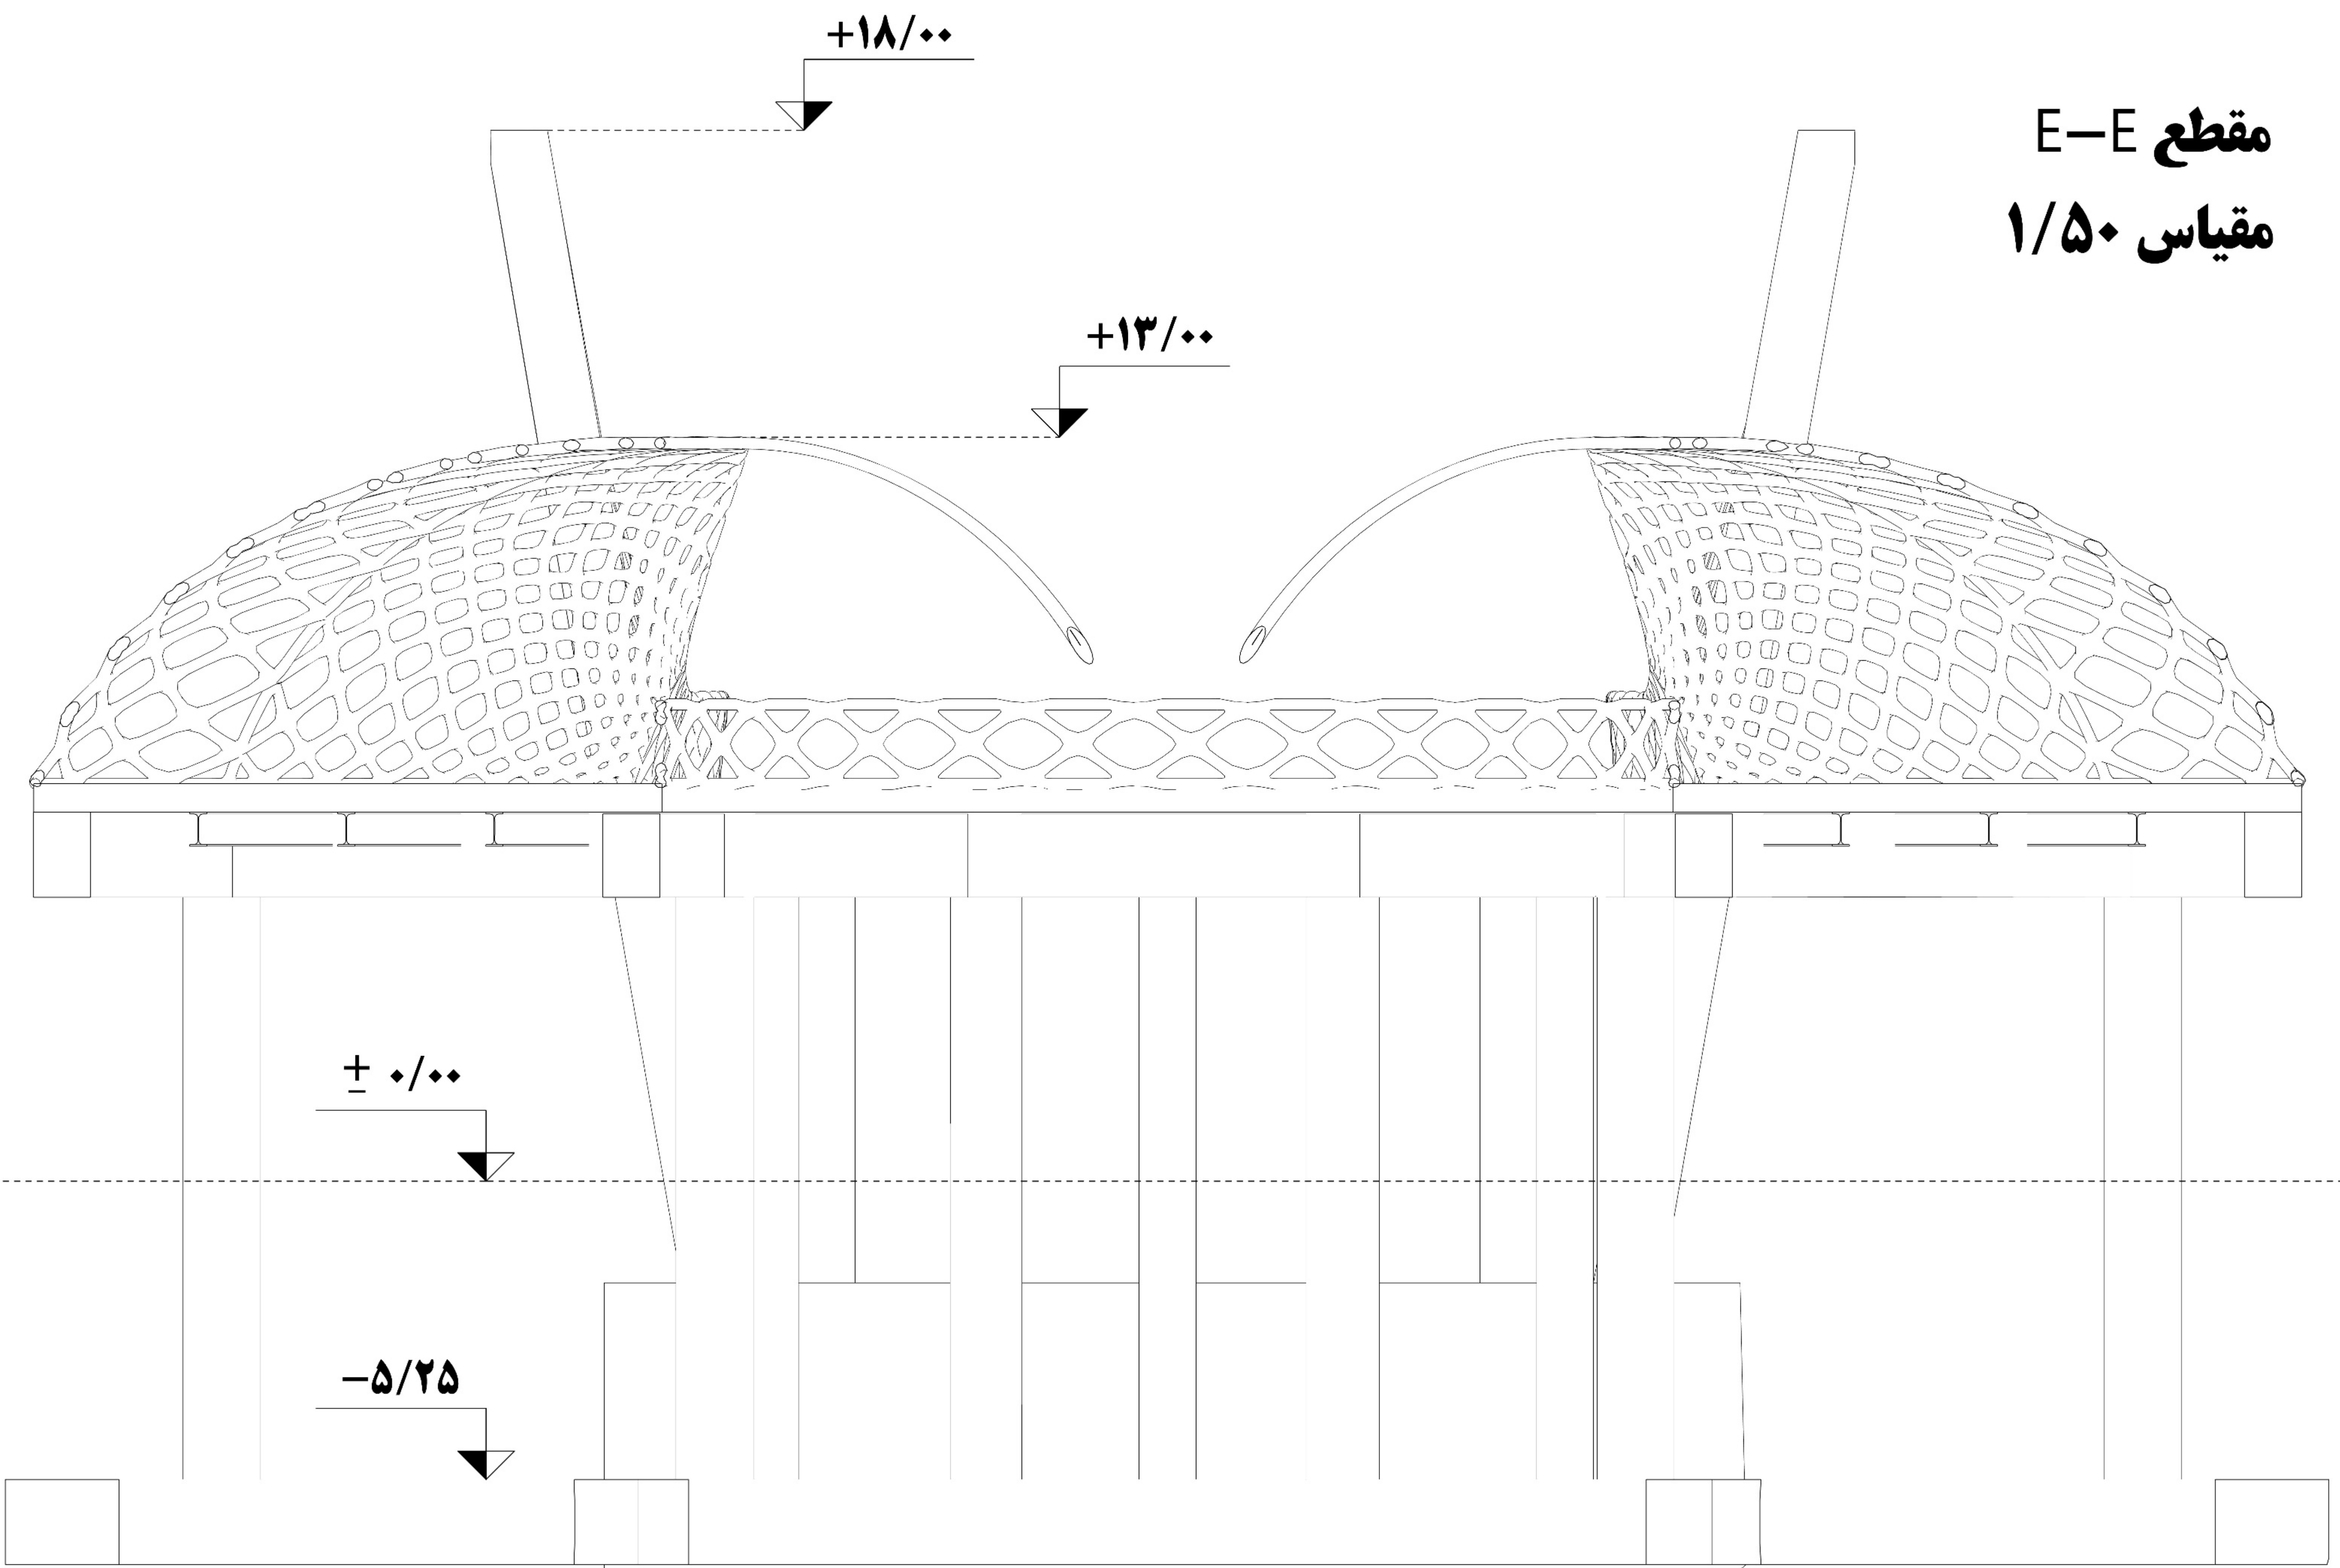

مقطع f-f

مقیاس ۱/۷۵

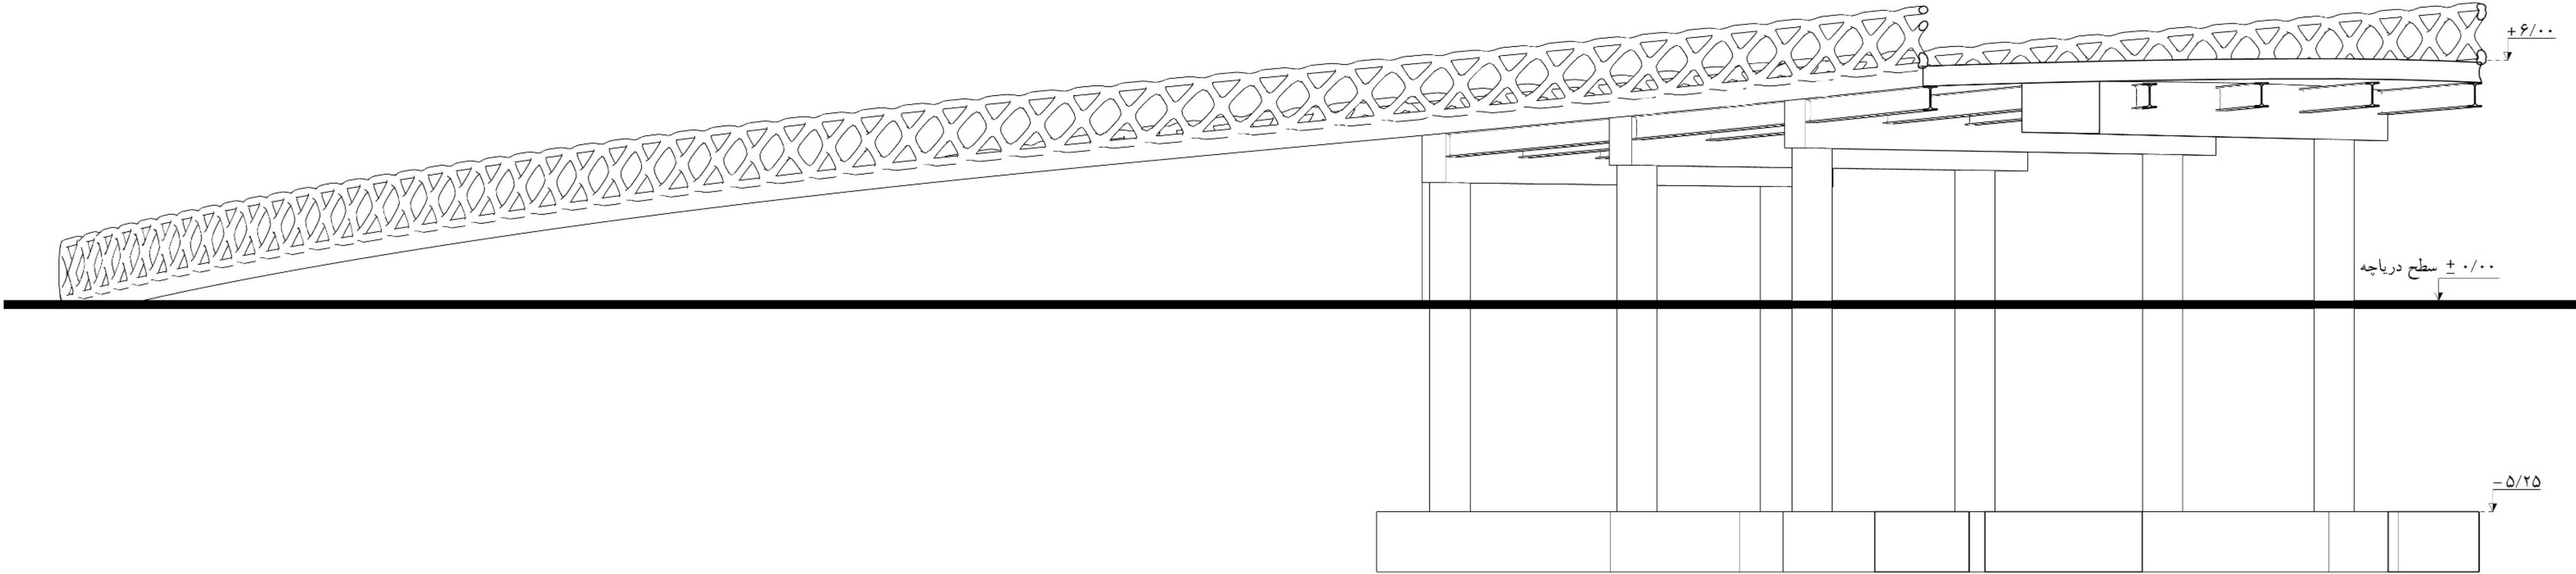

مقطع D-D

مقیاس ۱/۳۰

۷/۰۰+ سطح پل

۰/۰۰± سطح دریاچه

۵/۲۵- سطح اتوبان


کف سازی چوبی

عرشه فولادی

تیر فلزی


پی قوس ها

نماهای شرقی و غربی

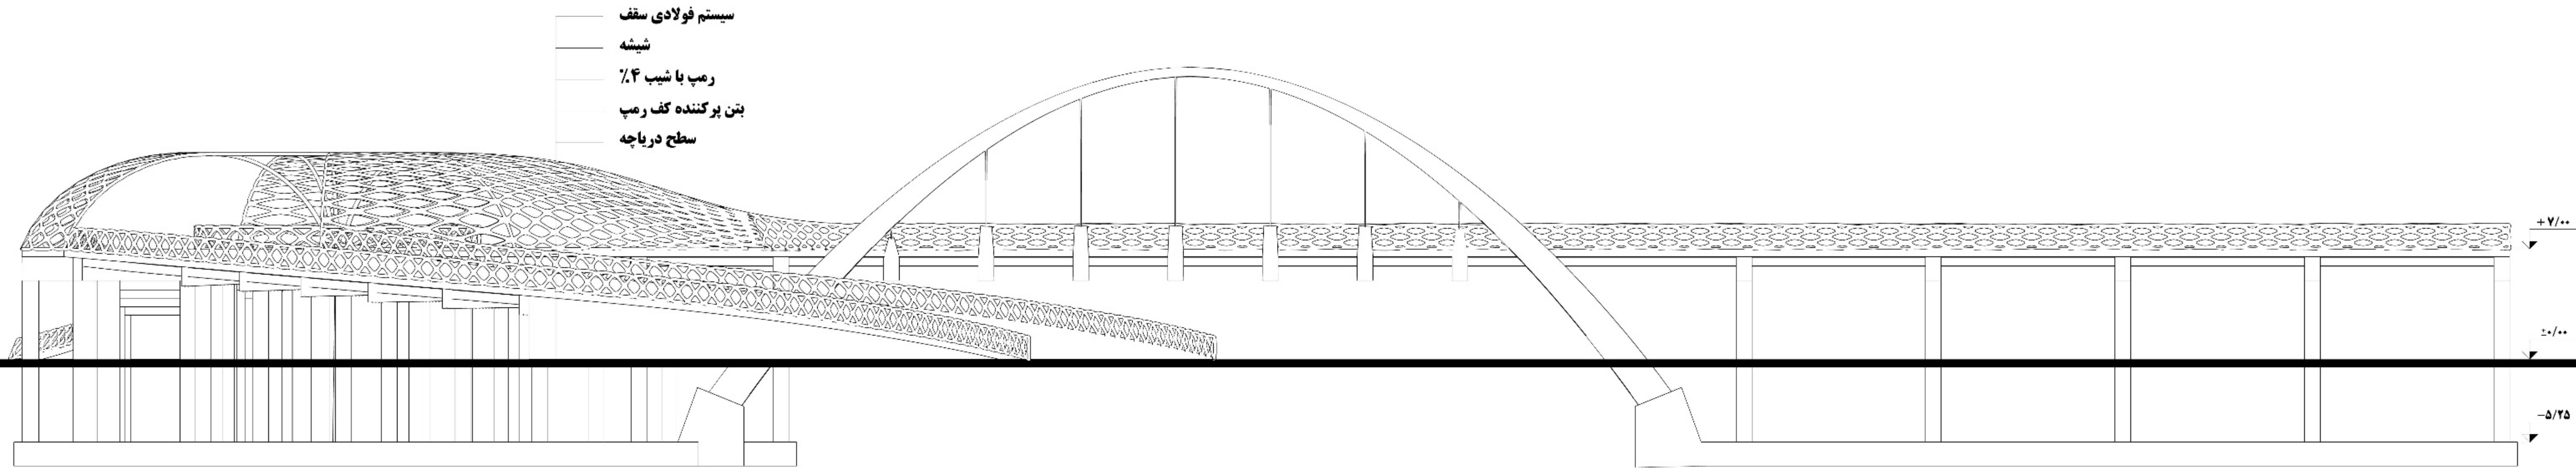

نمای غربی


مقیاس ۱/۲۰۰

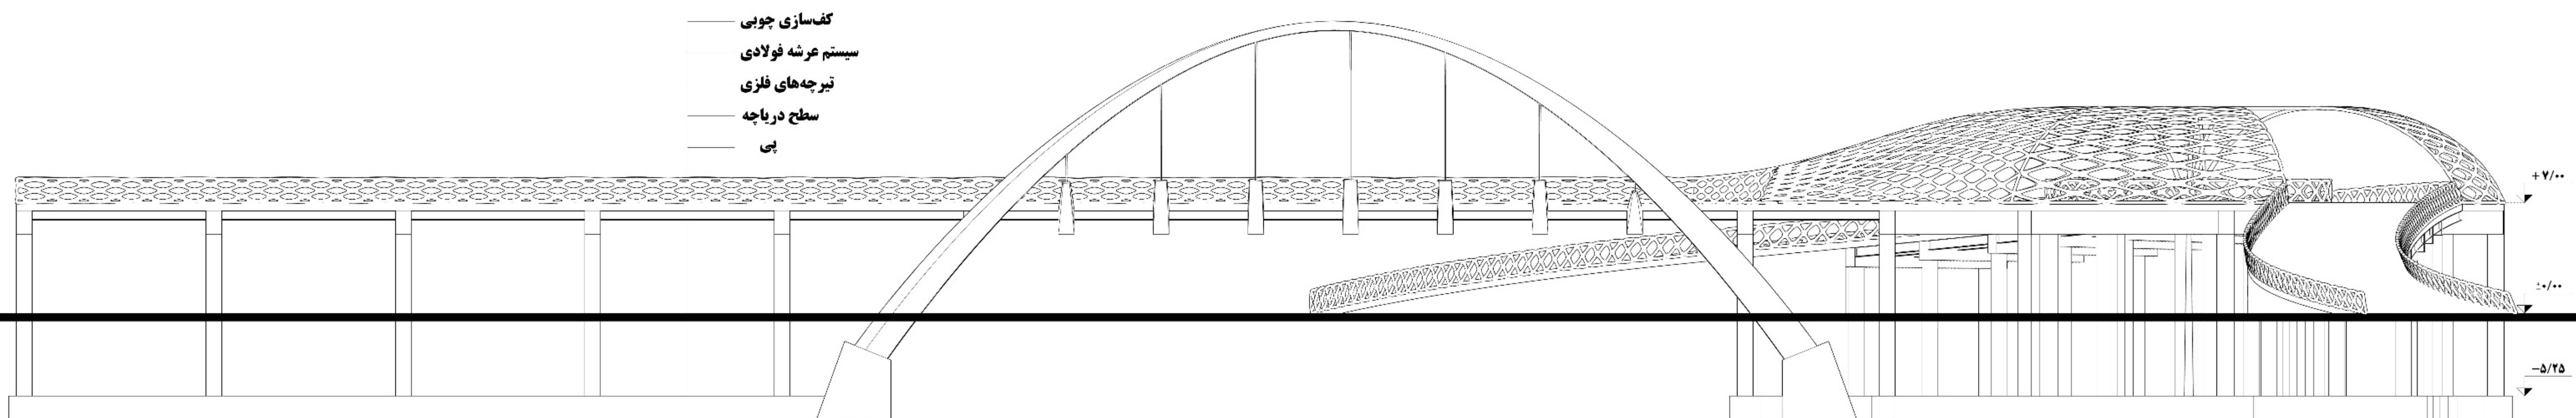


نمای شرقی

مقیاس ۱/۲۰۰

نماهای شمالی و جنوبی

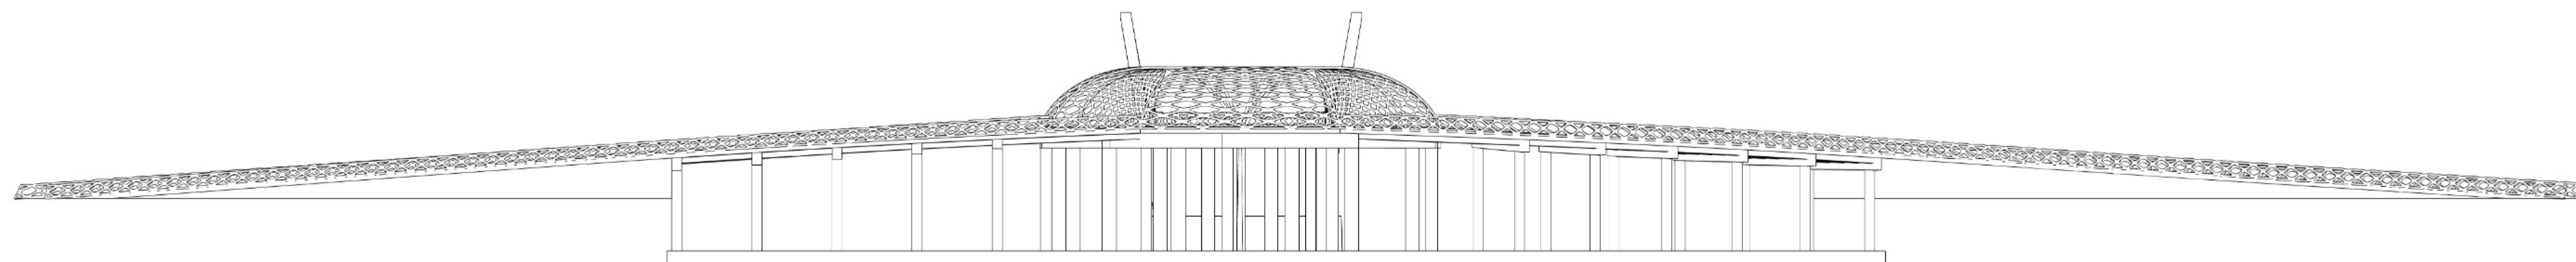


نمای شمالی
مقیاس ۱/۳۰۰

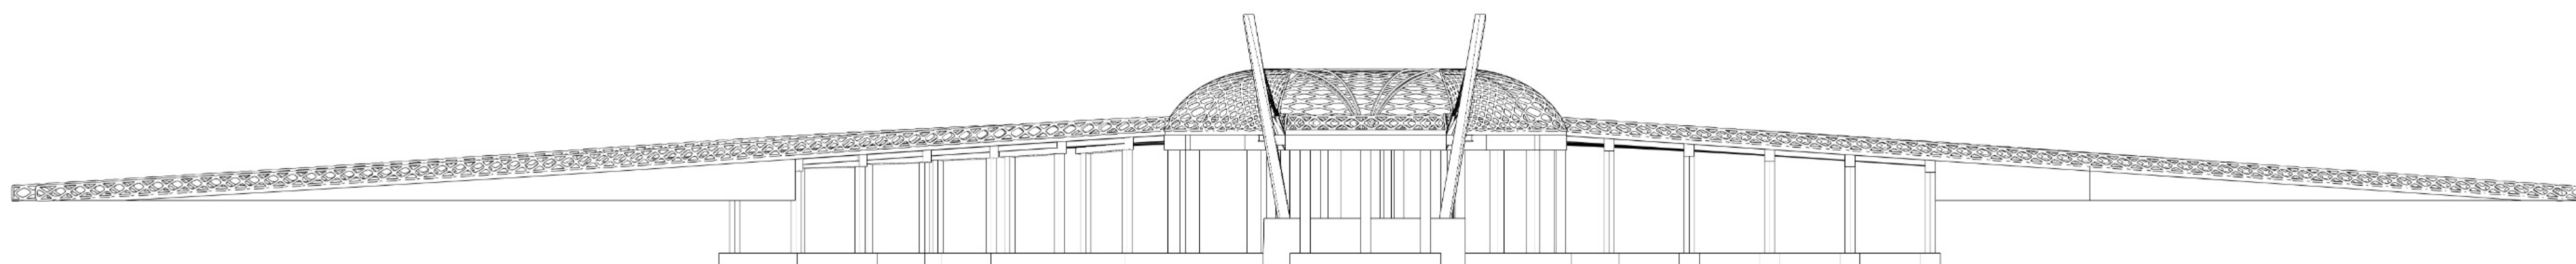


نمای جنوبی
مقیاس ۱/۳۰۰

جزئیات پی قوس‌ها
مقیاس ۱/۳۰

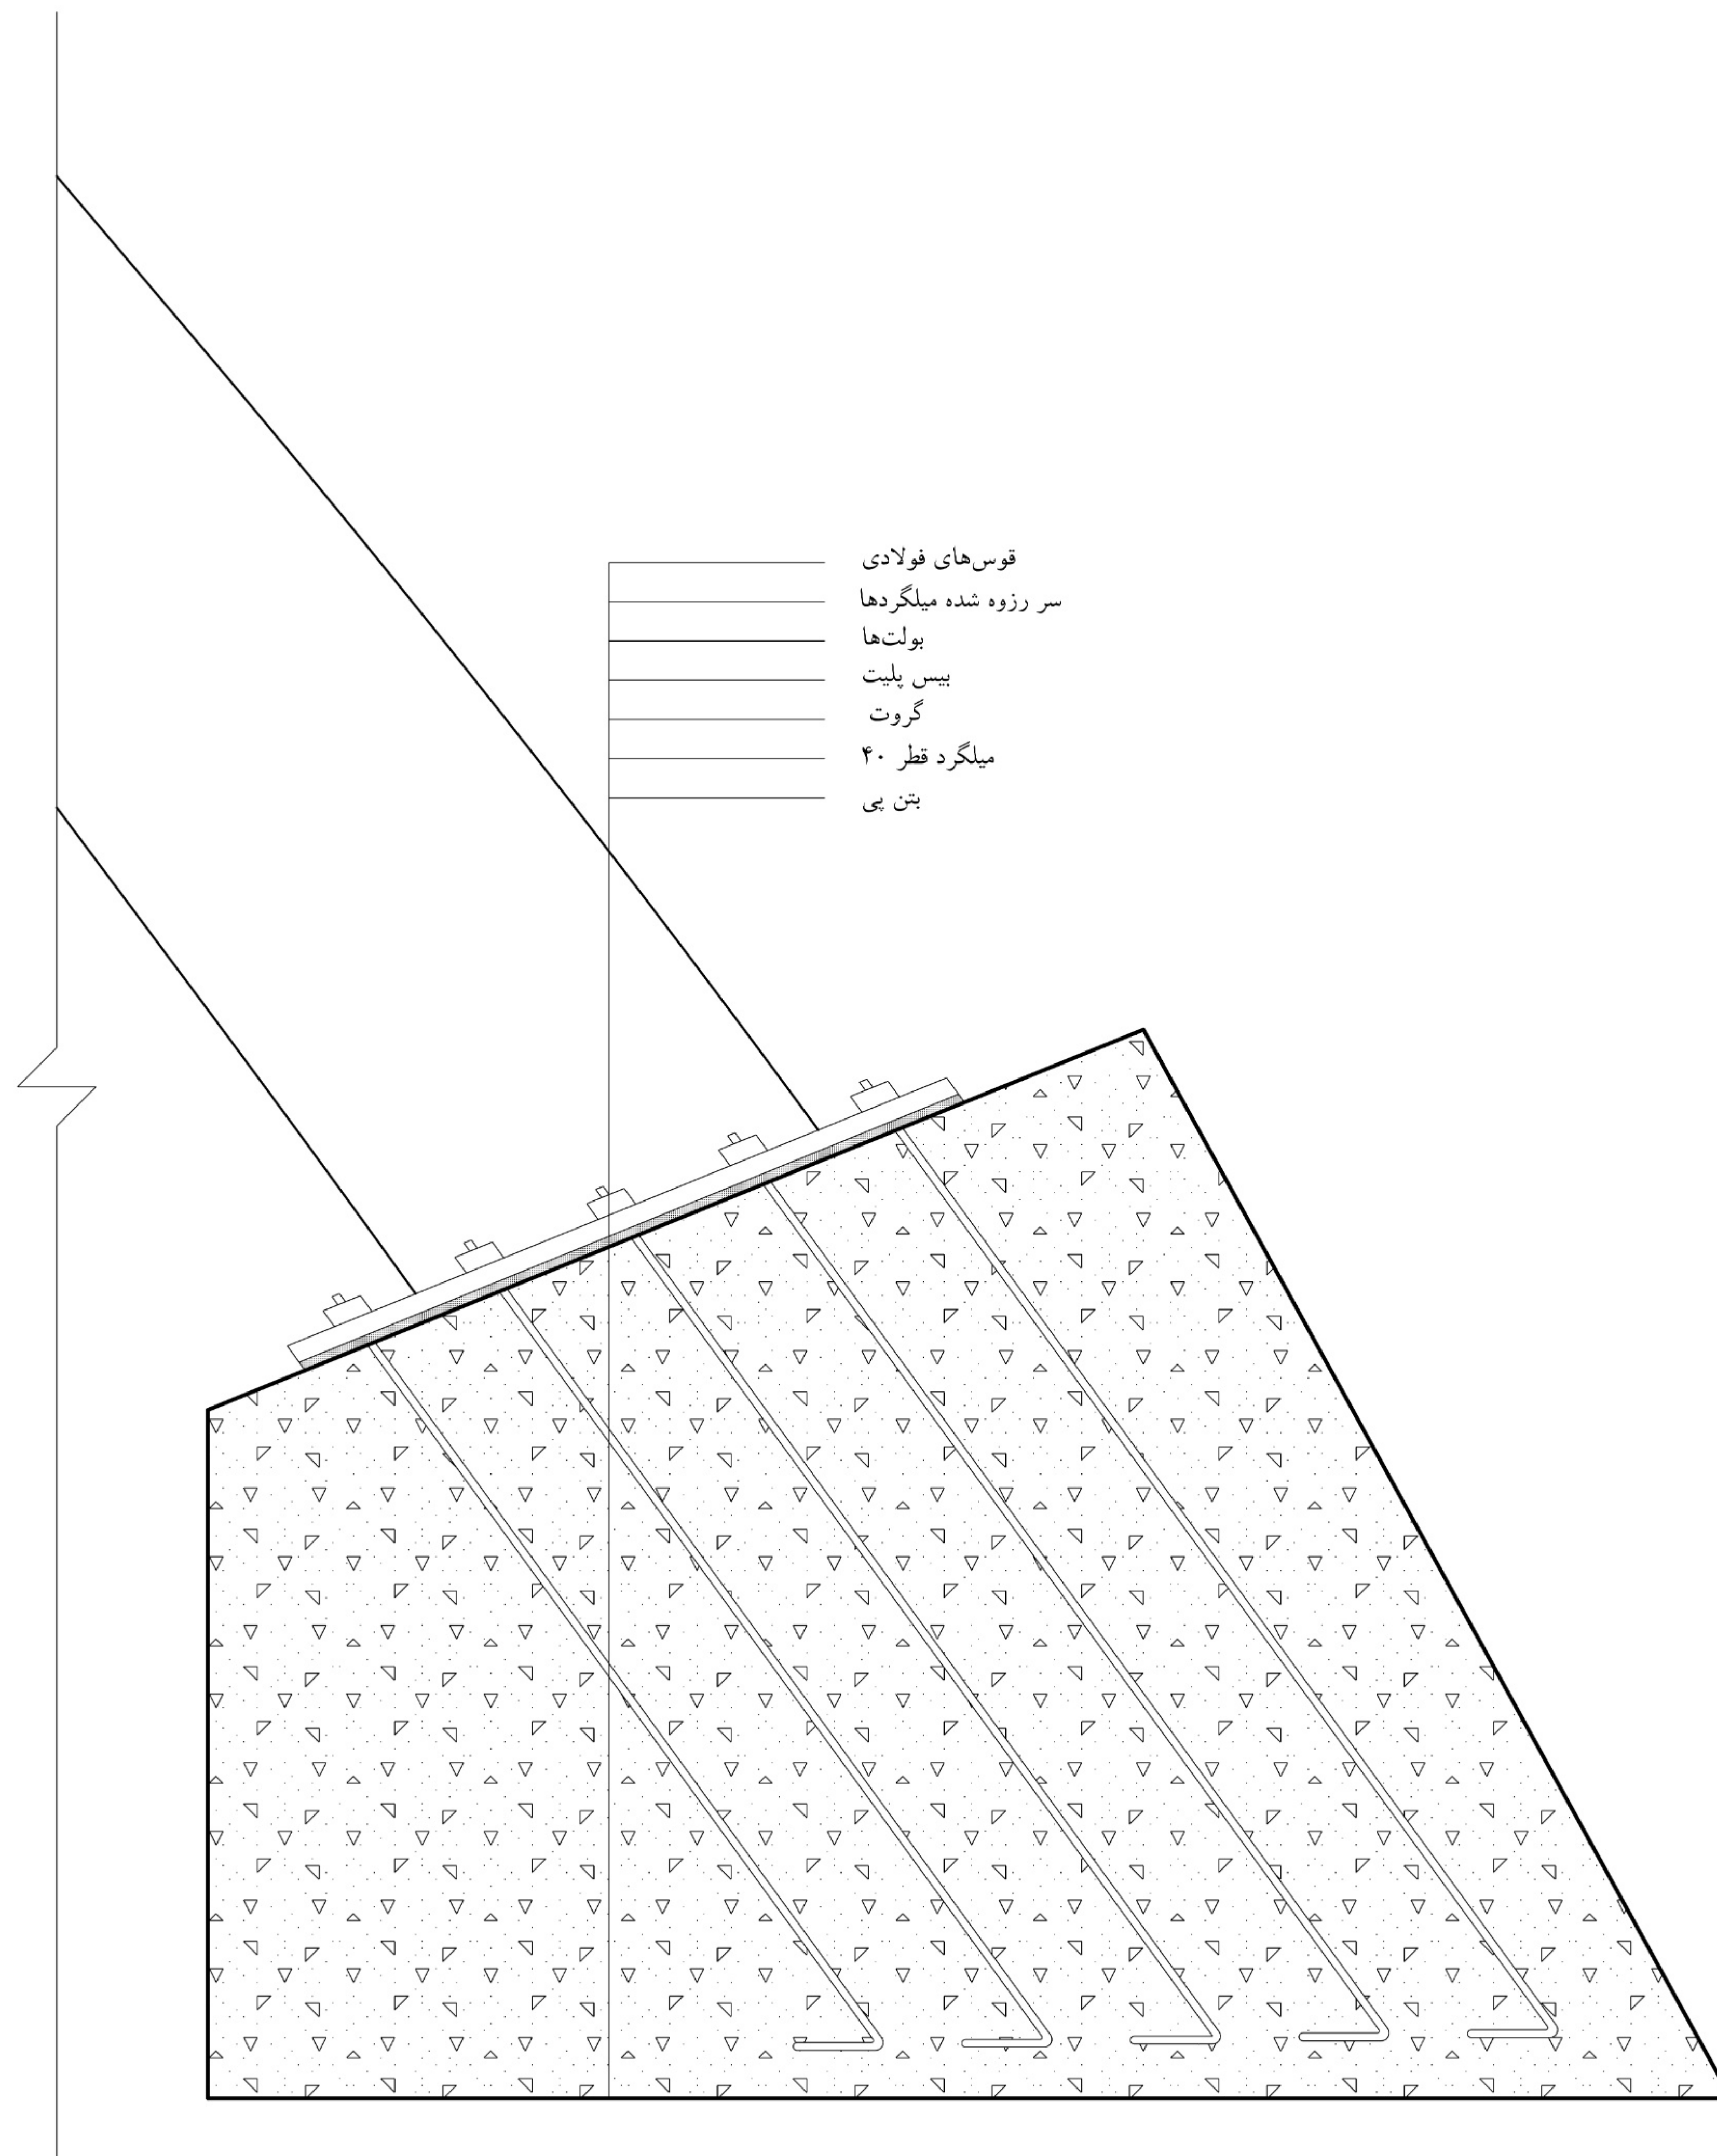


جزئیات اتصال کابل به قوس

مقیاس ۱/۱۰

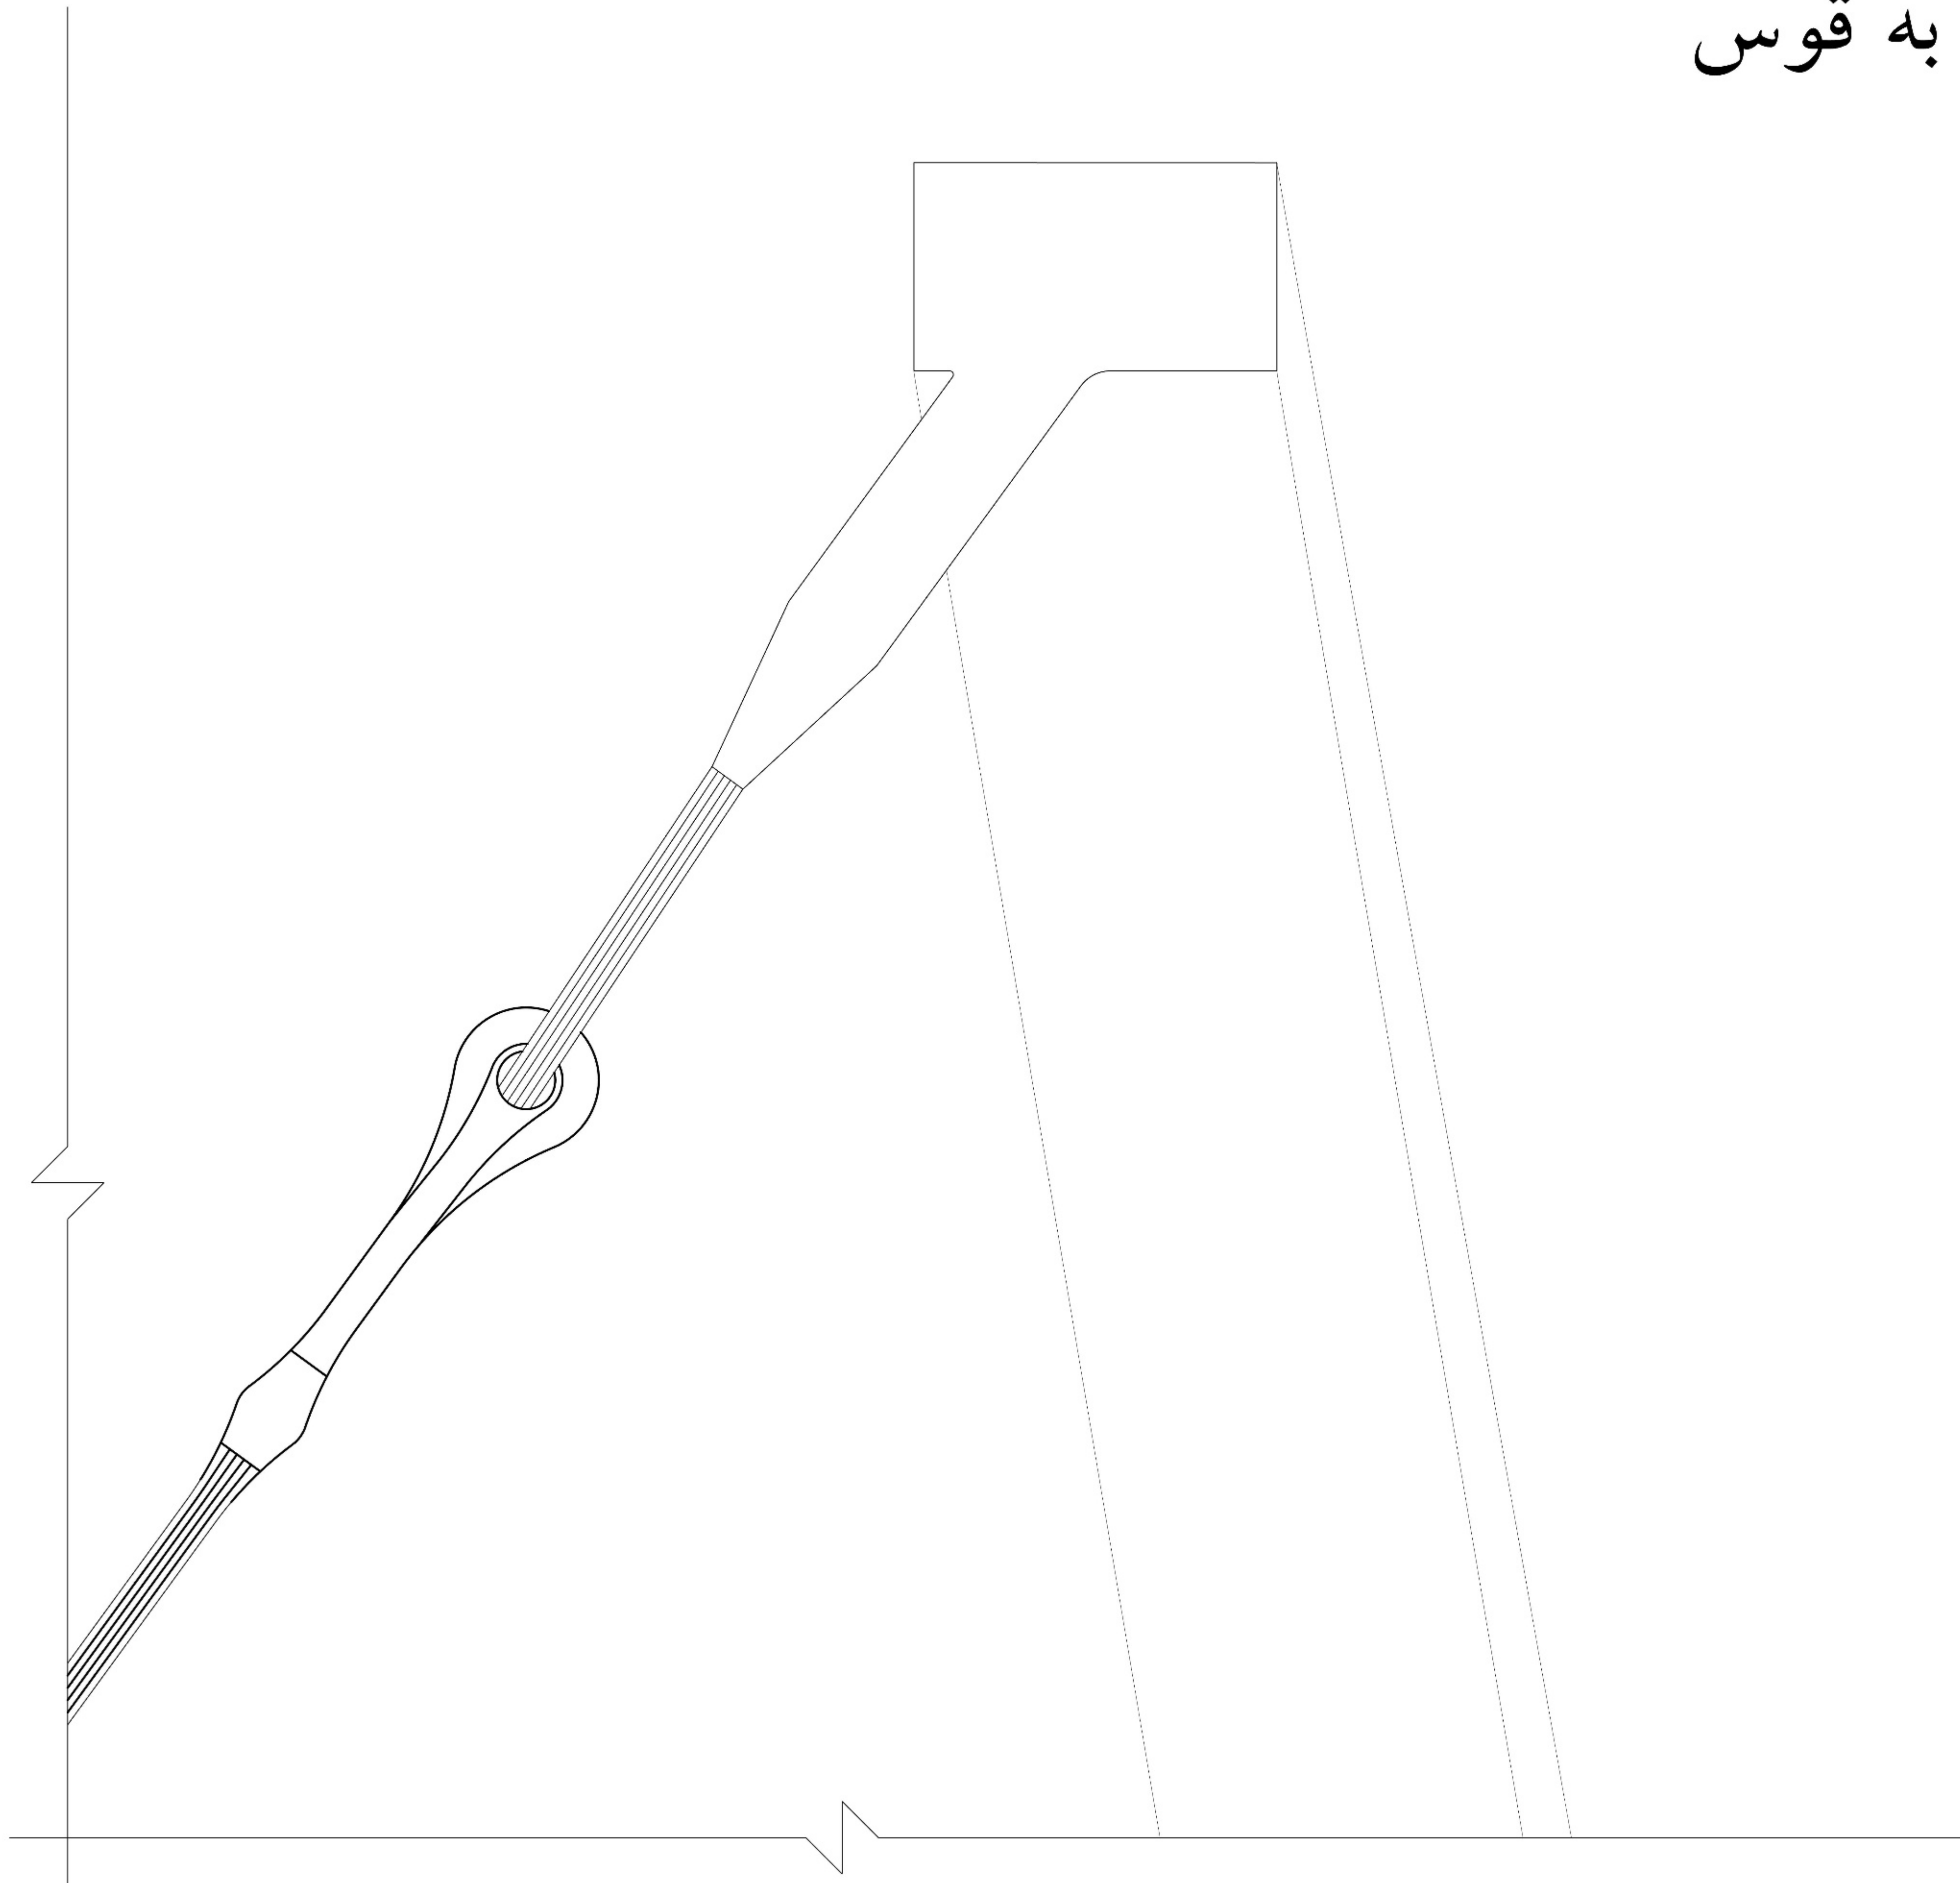


دیتیل اتصال کابل به تیر

مقیاس ۱/۵

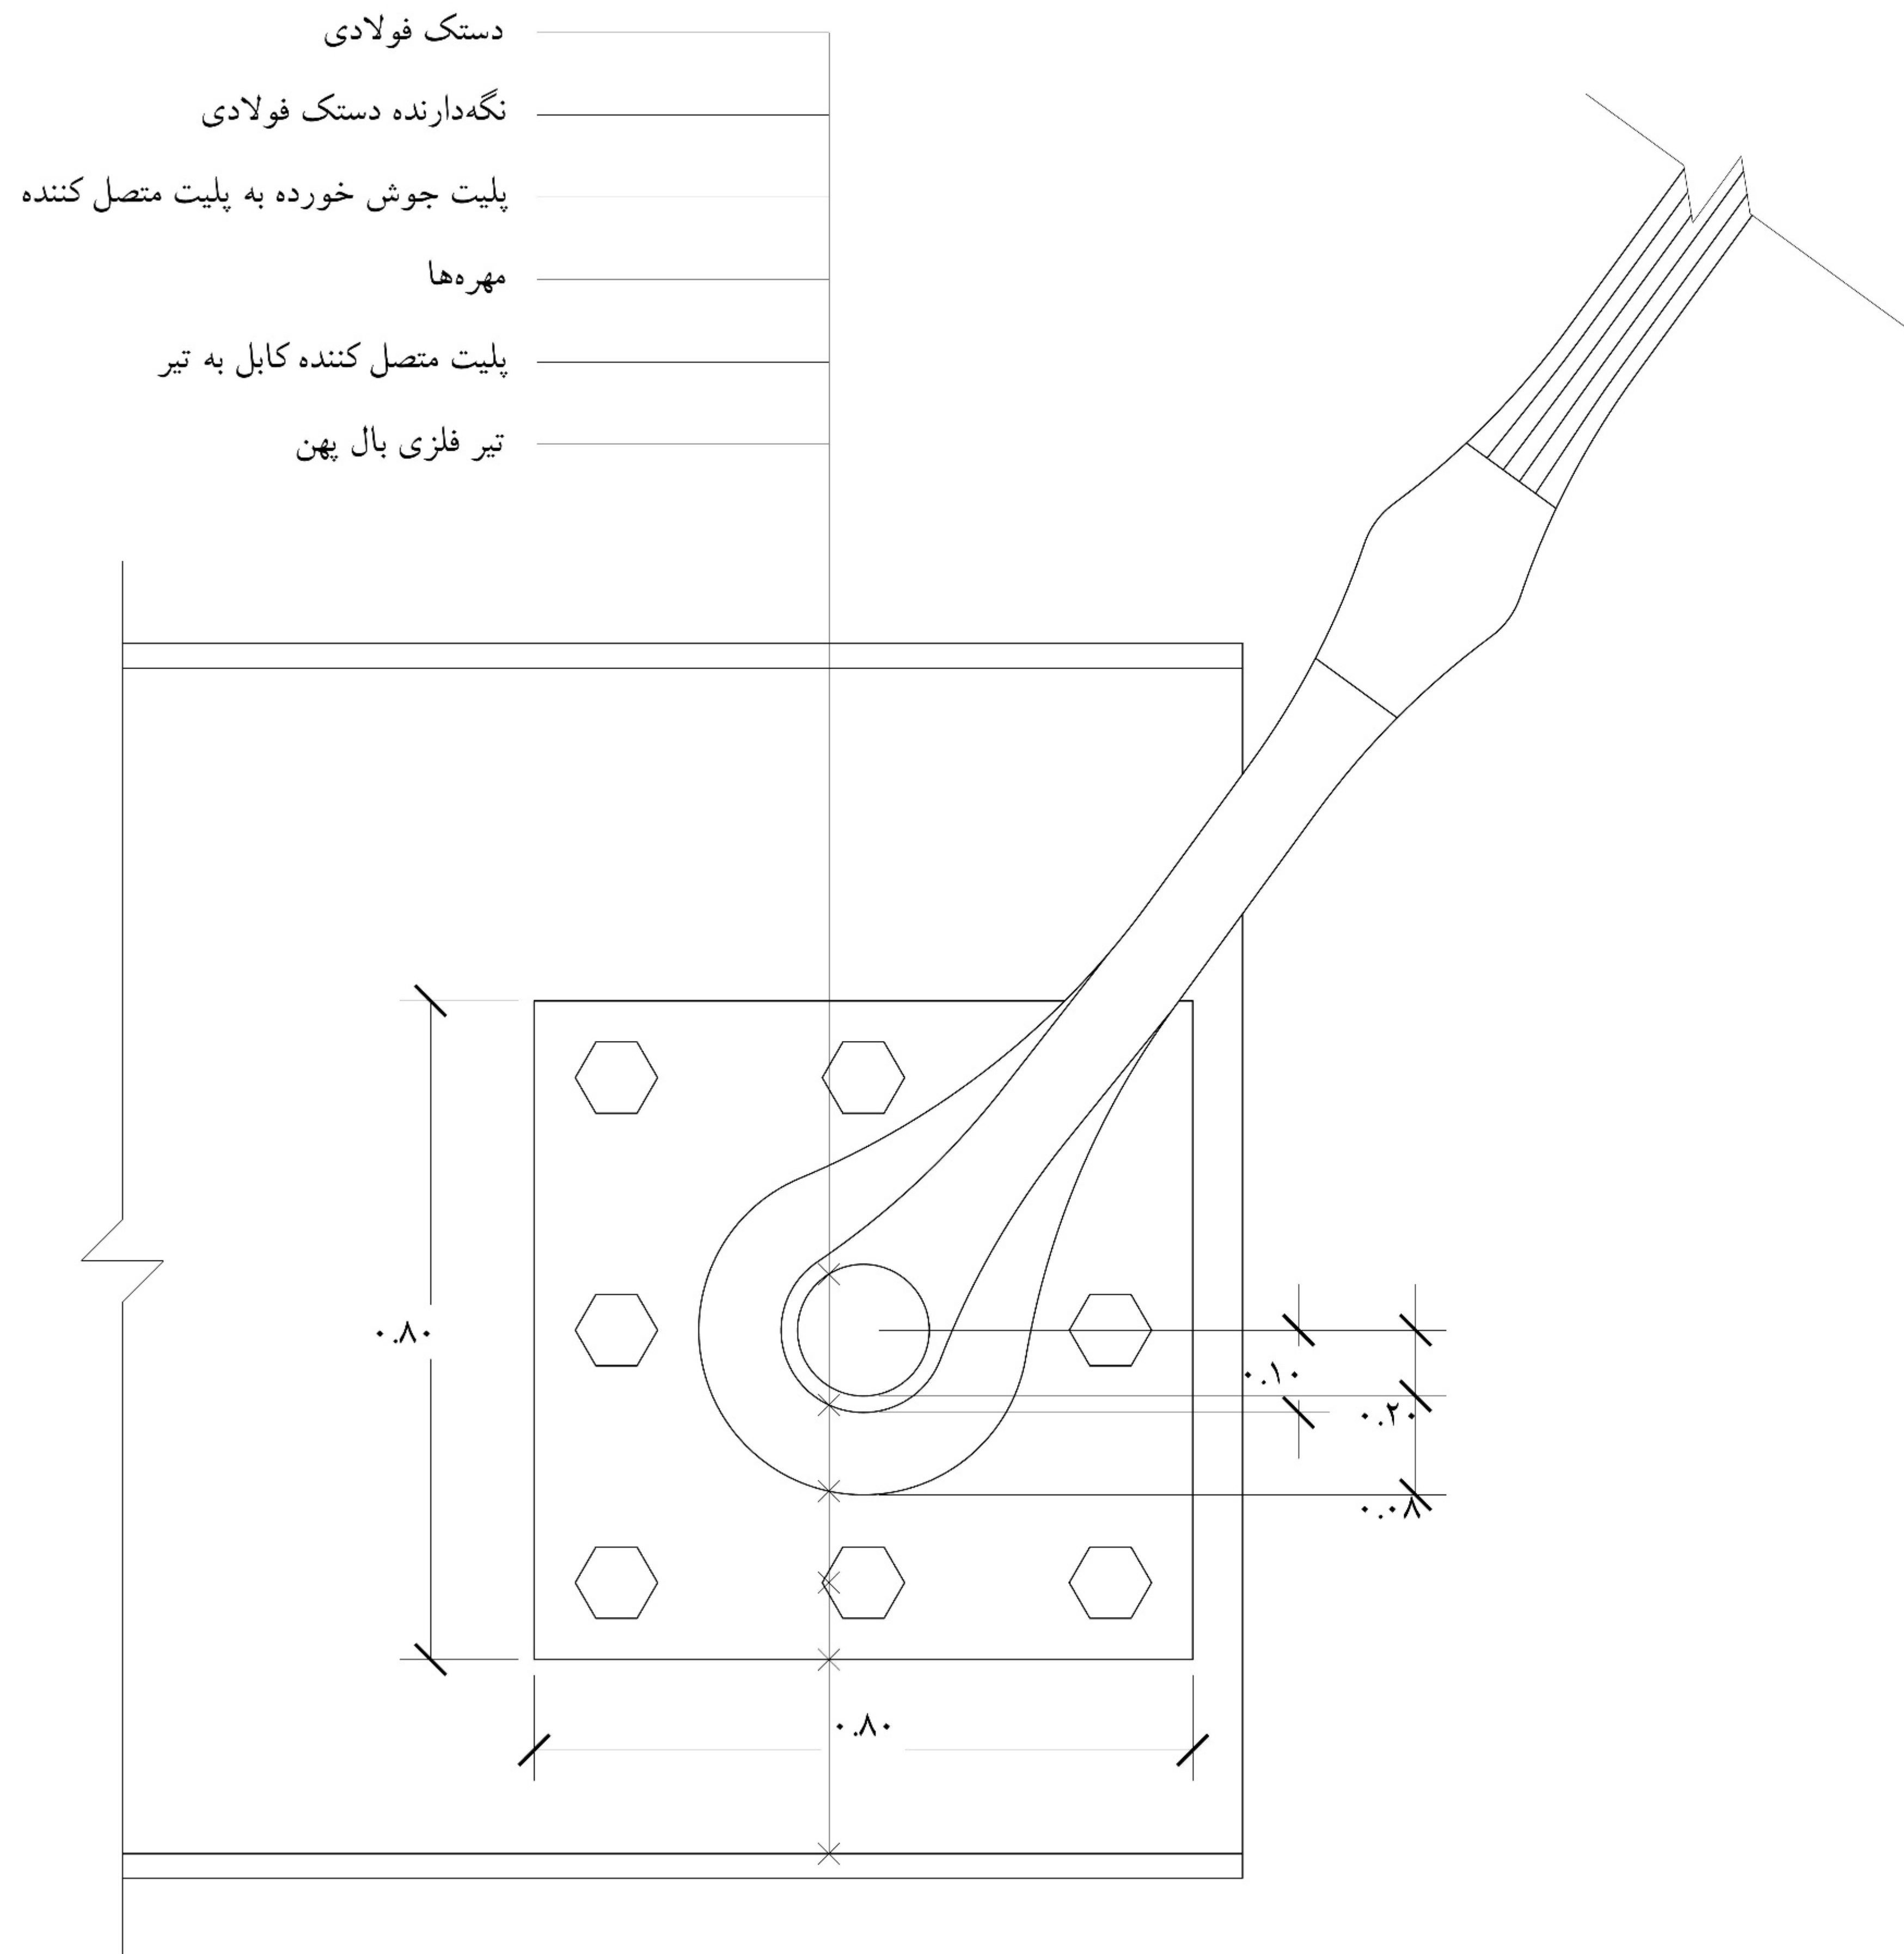

دیتیل کف سازی پل

مقیاس ۱/۱۰

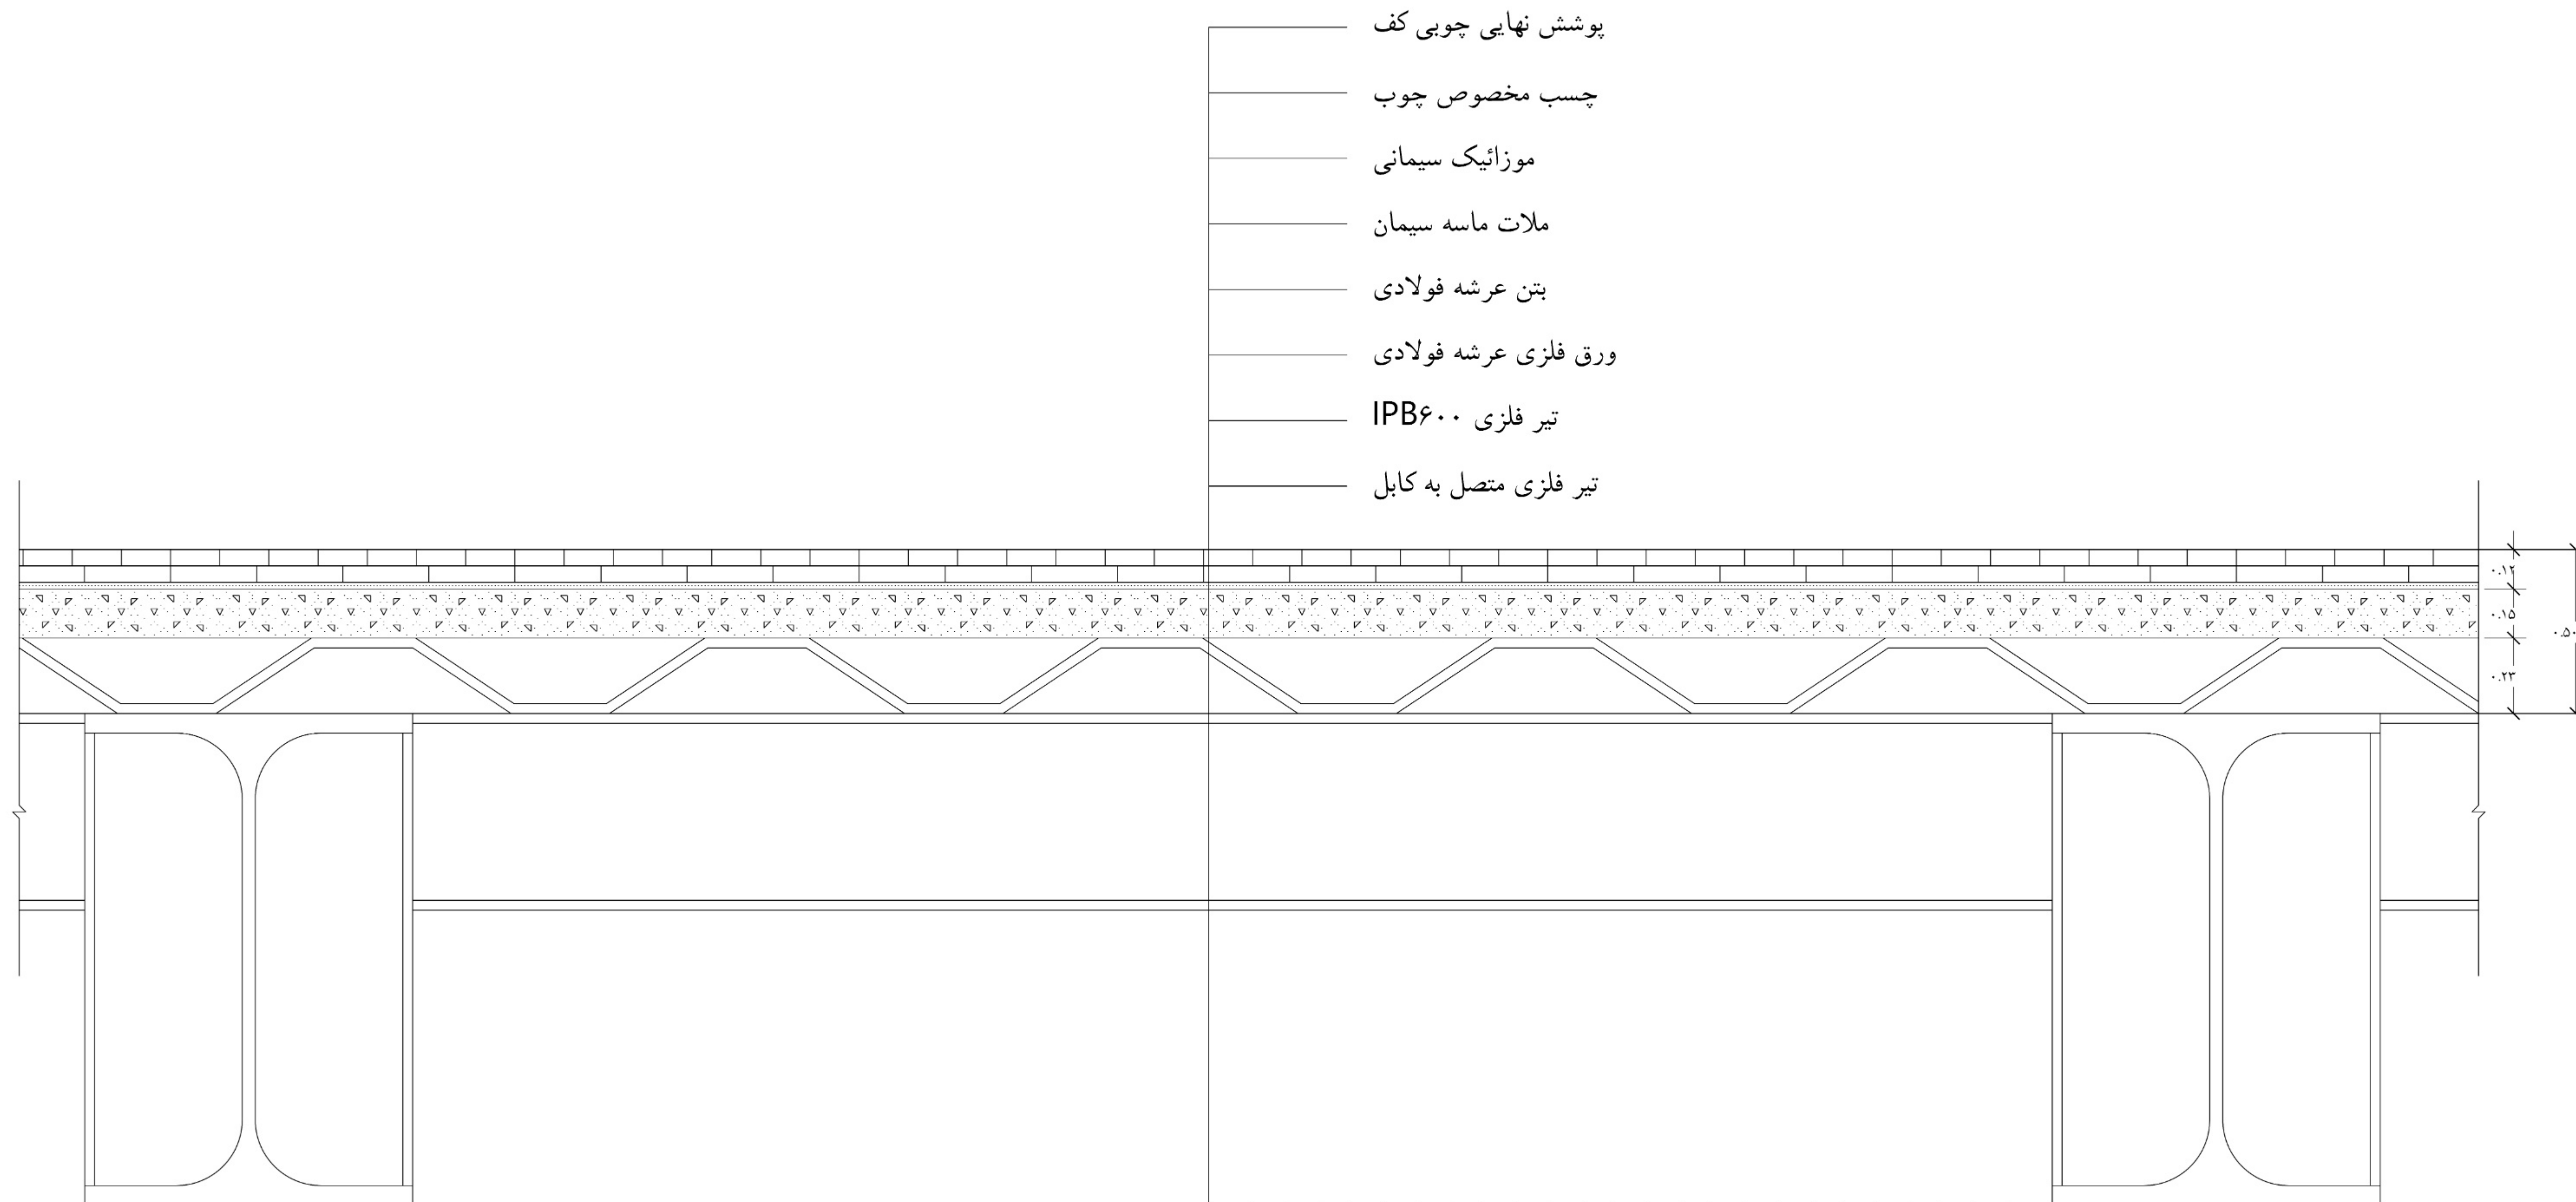

جزئیات اتصال تیرهای فلزی فرعی به تیر بتنی اصلی

مقیاس ۱/۵

میلگرد ۴۰

خاموت‌ها، میلگرد ۳۰


تیر اصلی بتنی

پلیت جوش خورده به تیر فلزی

بولت‌ها


نبشی ۲۰۰














تیر فلزی IPB ۶۰۰

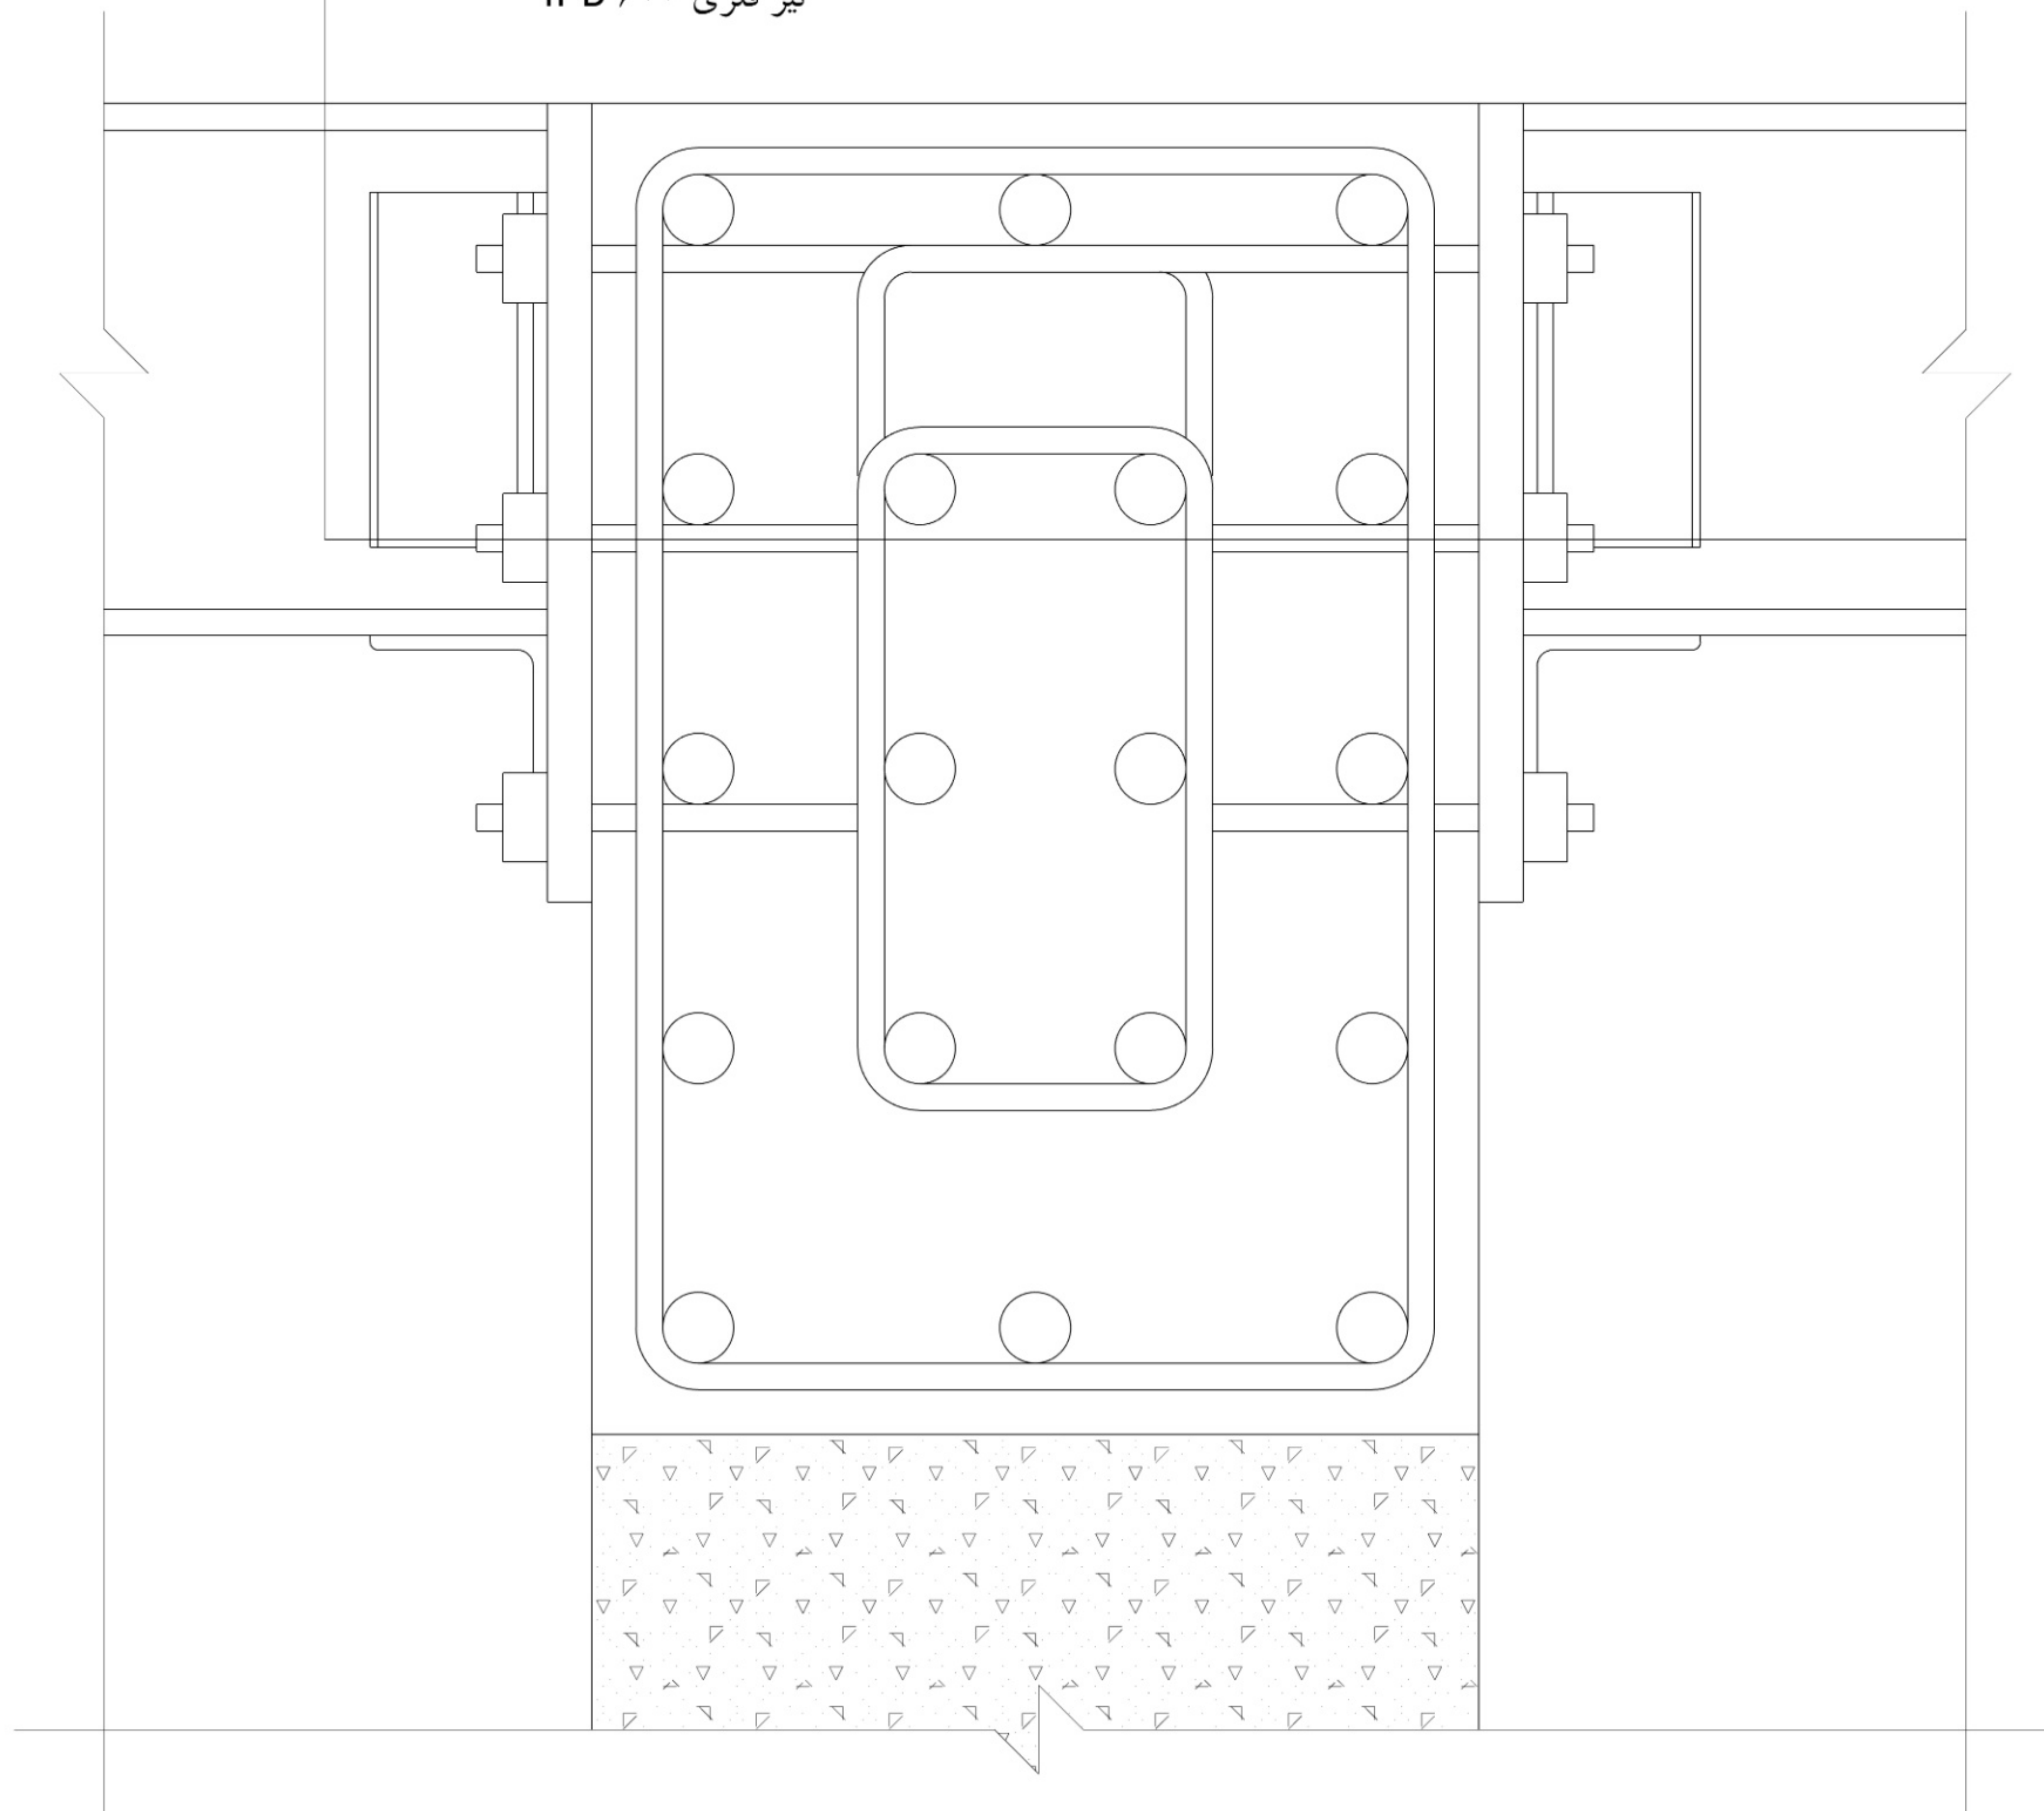

جزئیات اتصال سازه سقف به پل

مقیاس ۱/۵

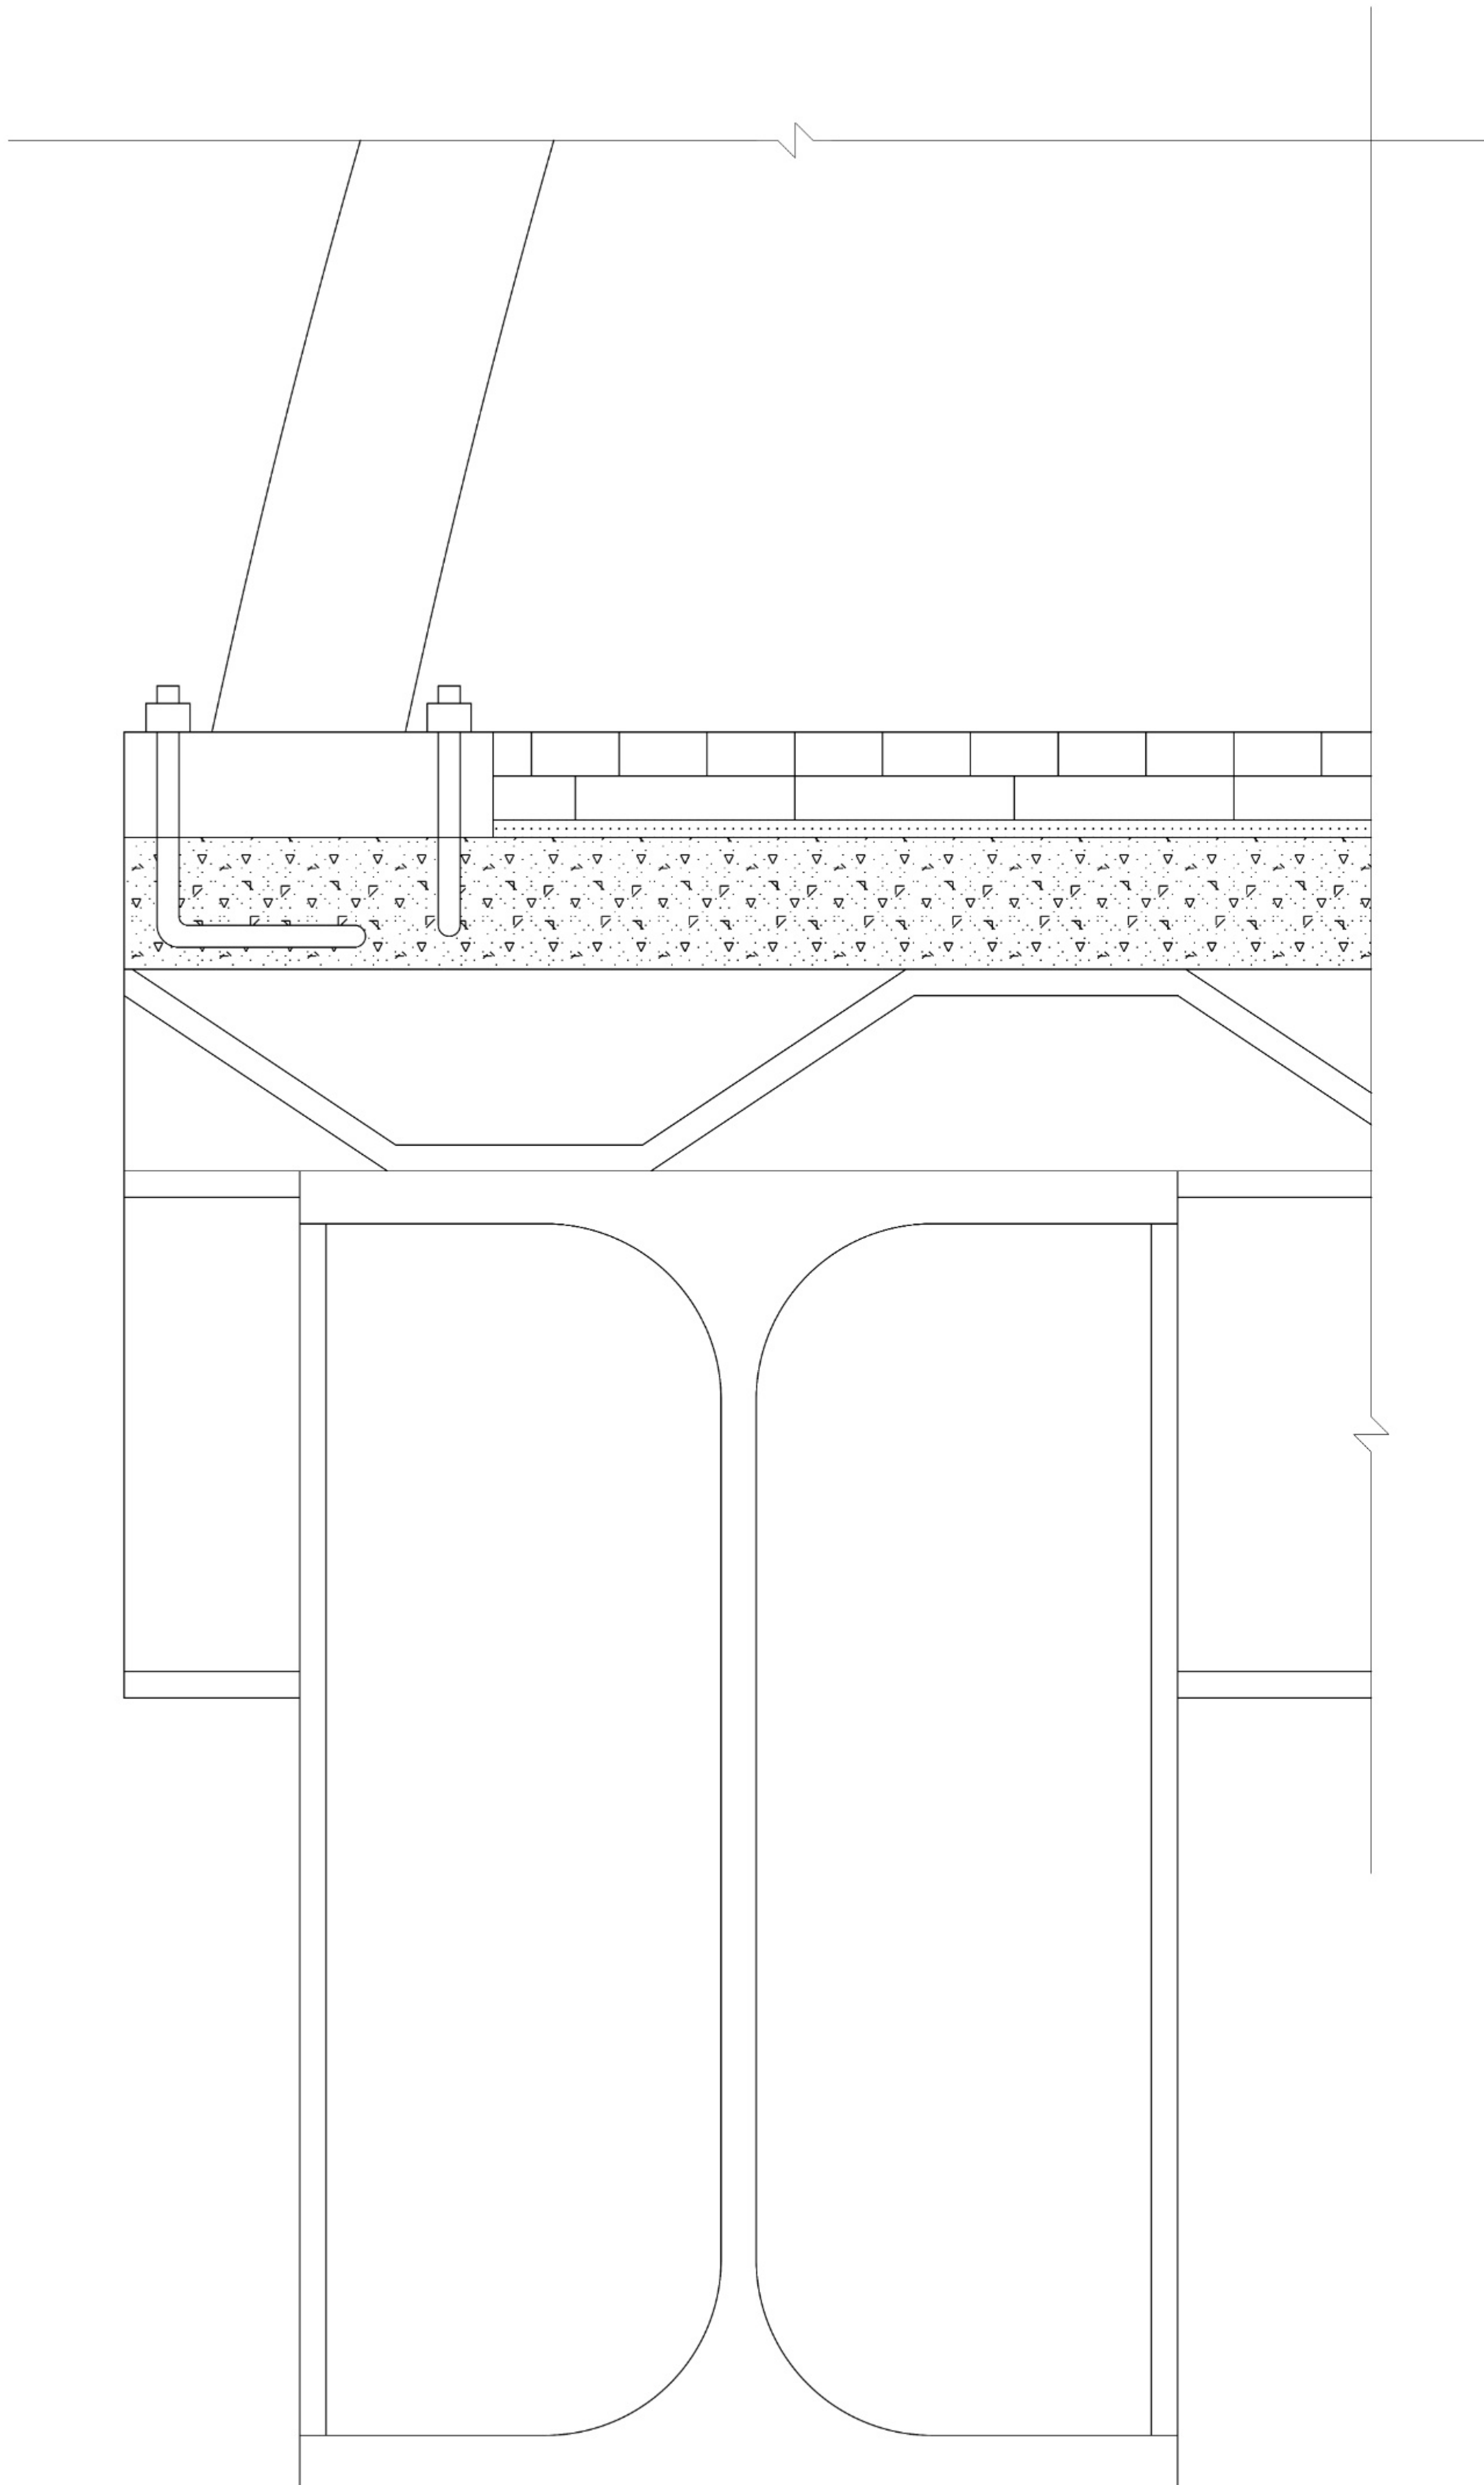

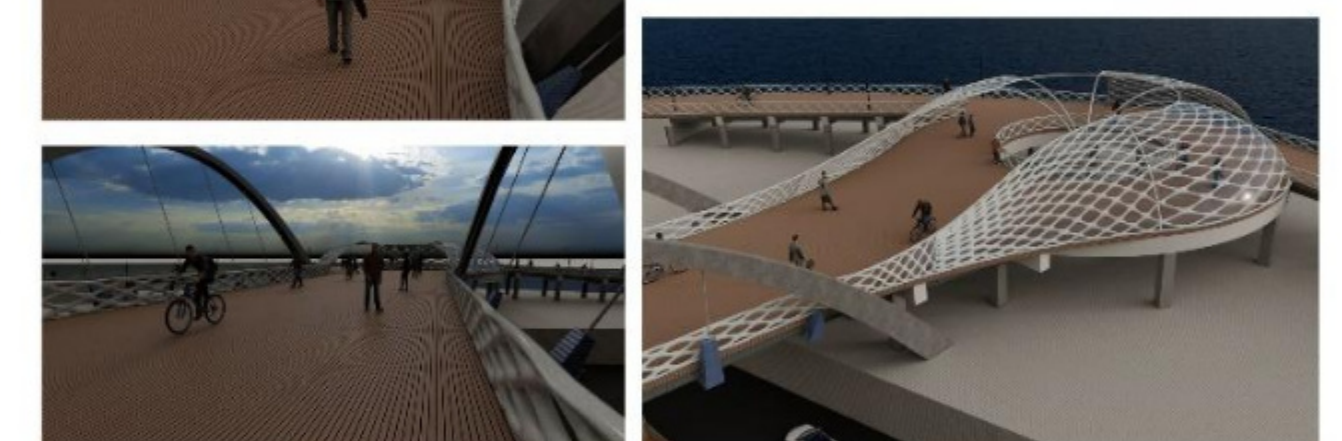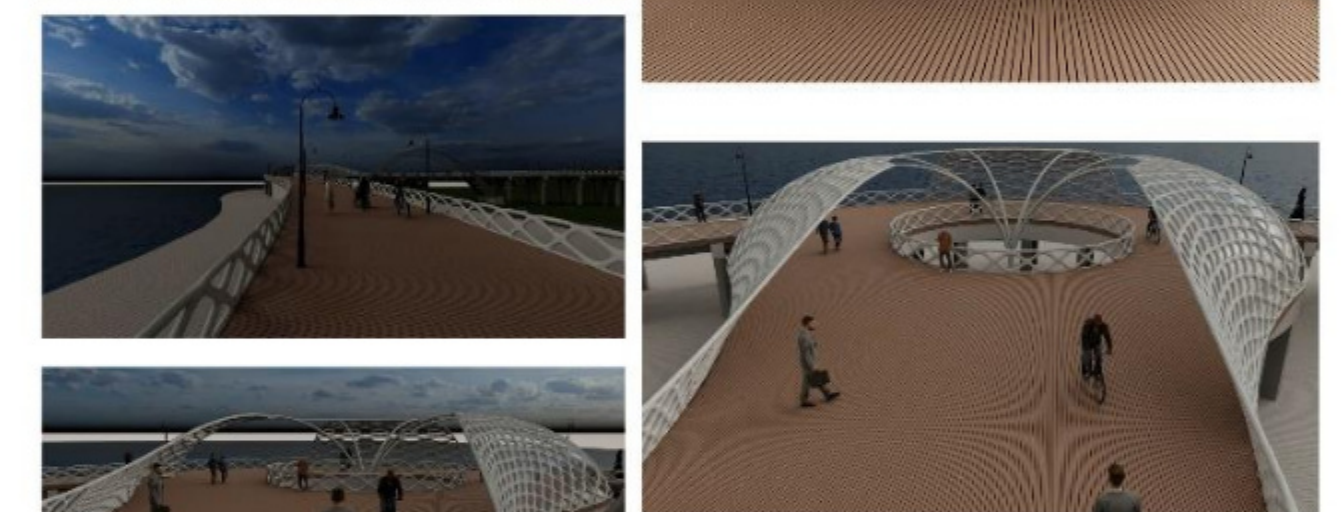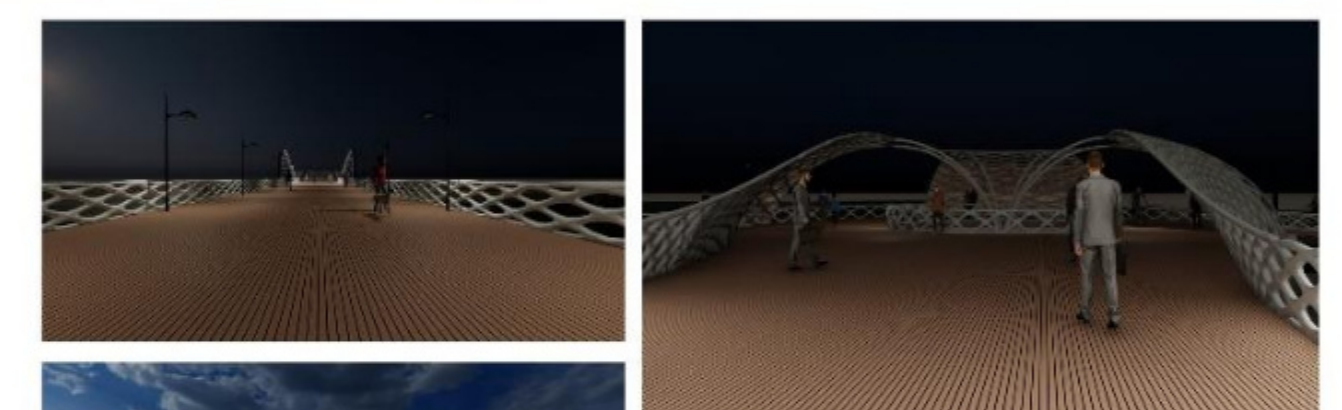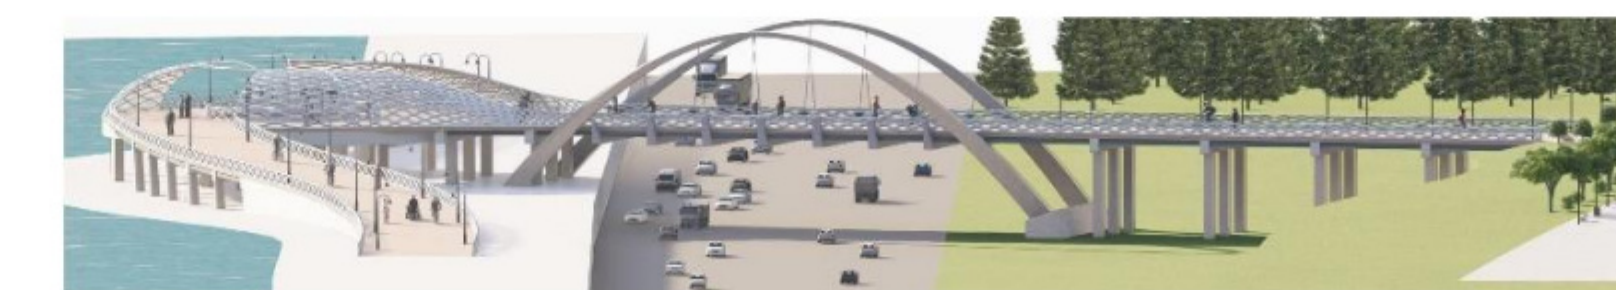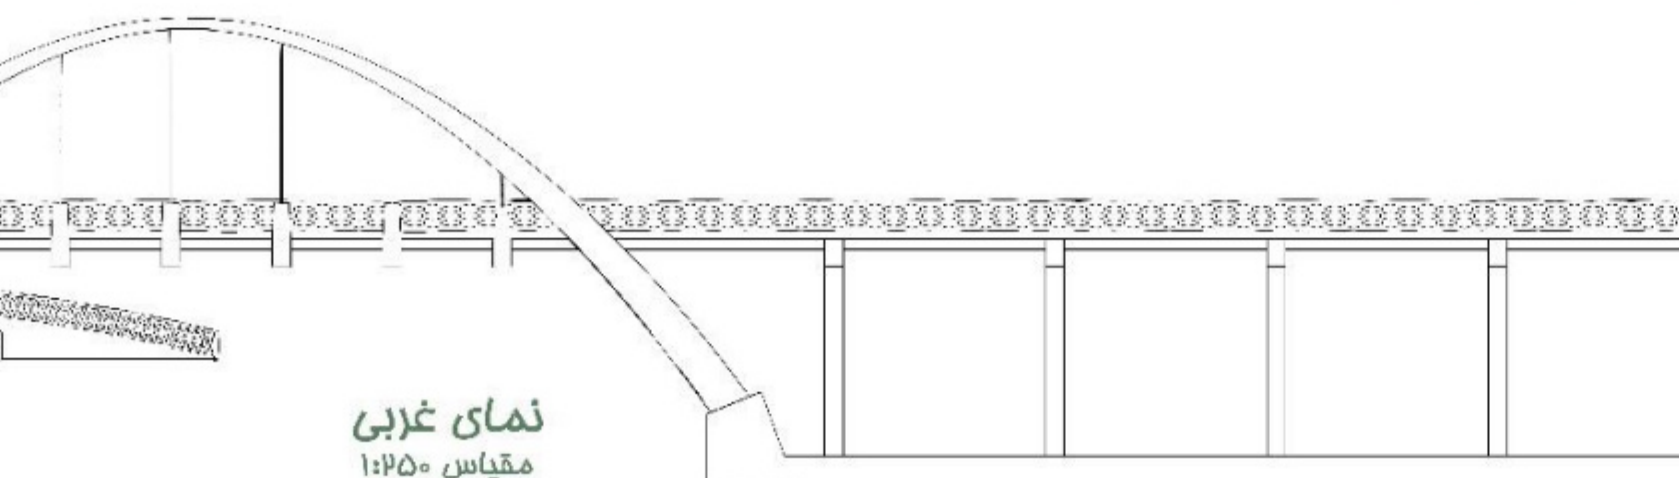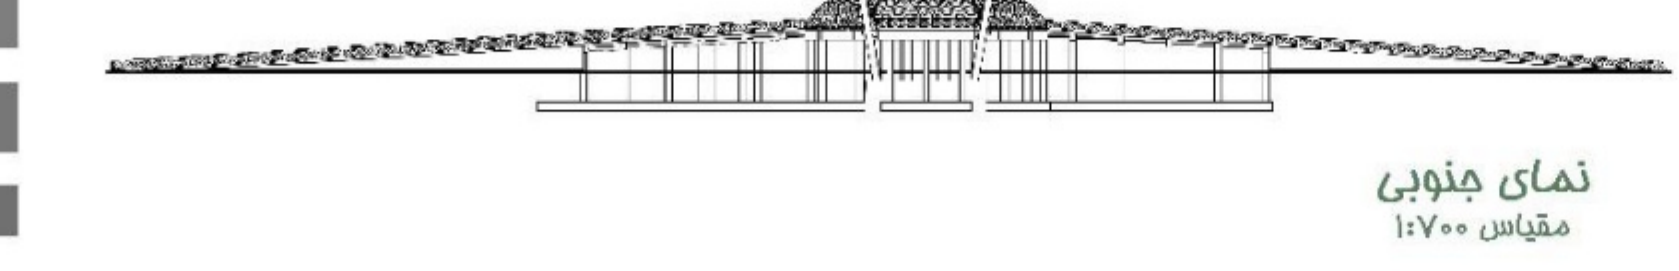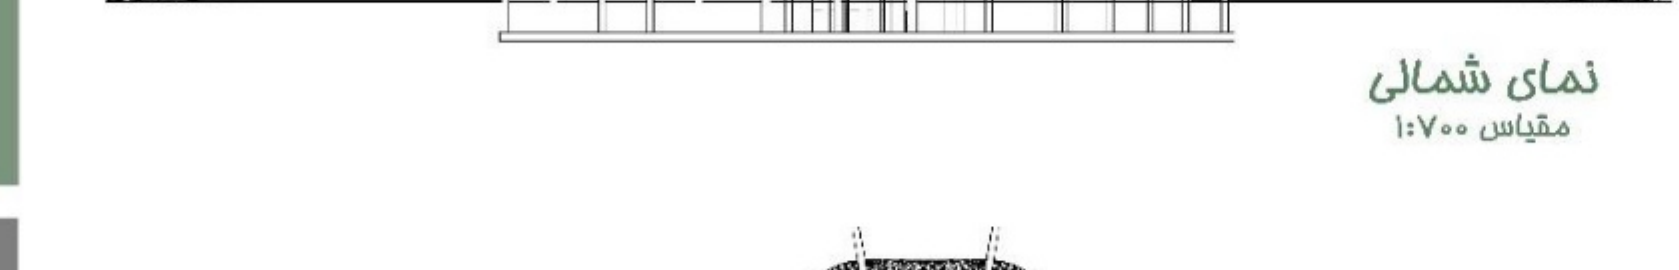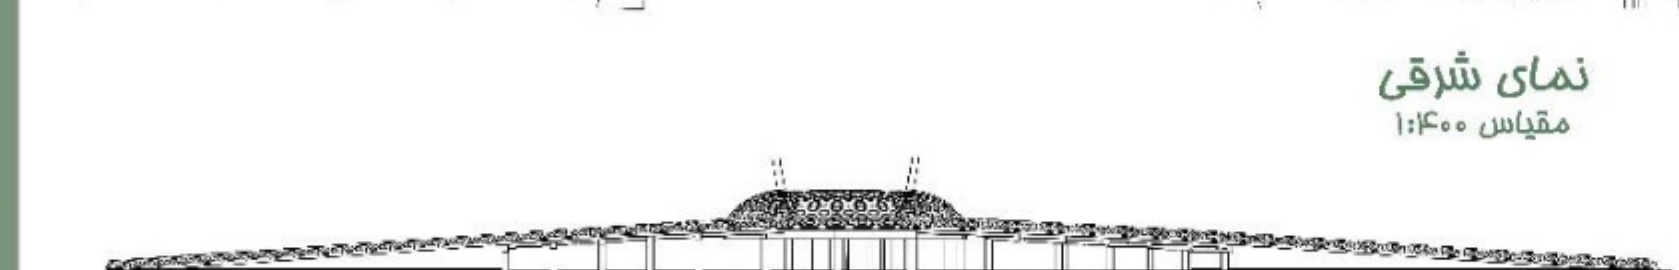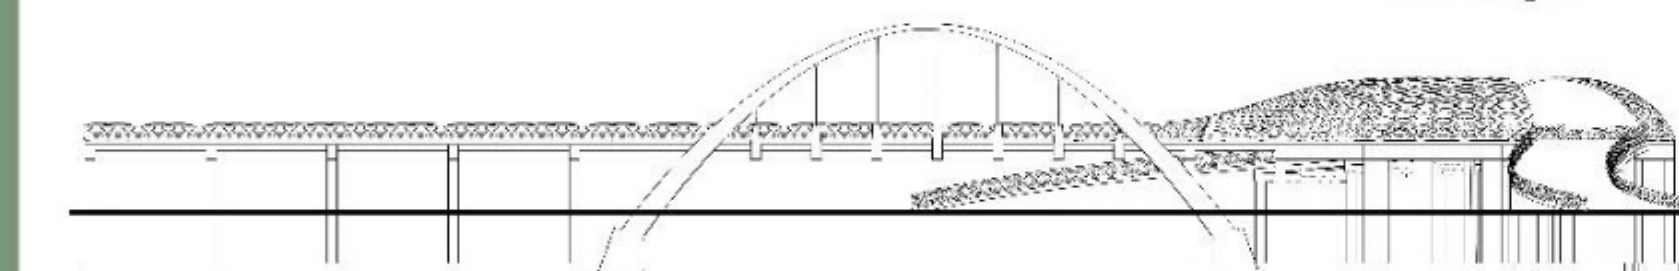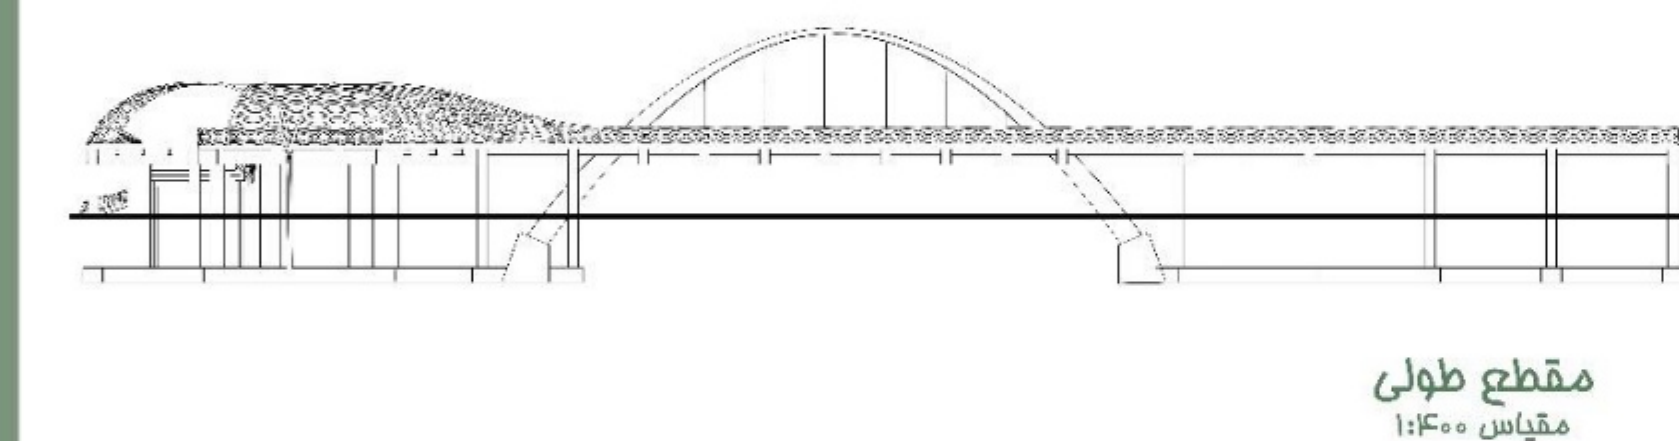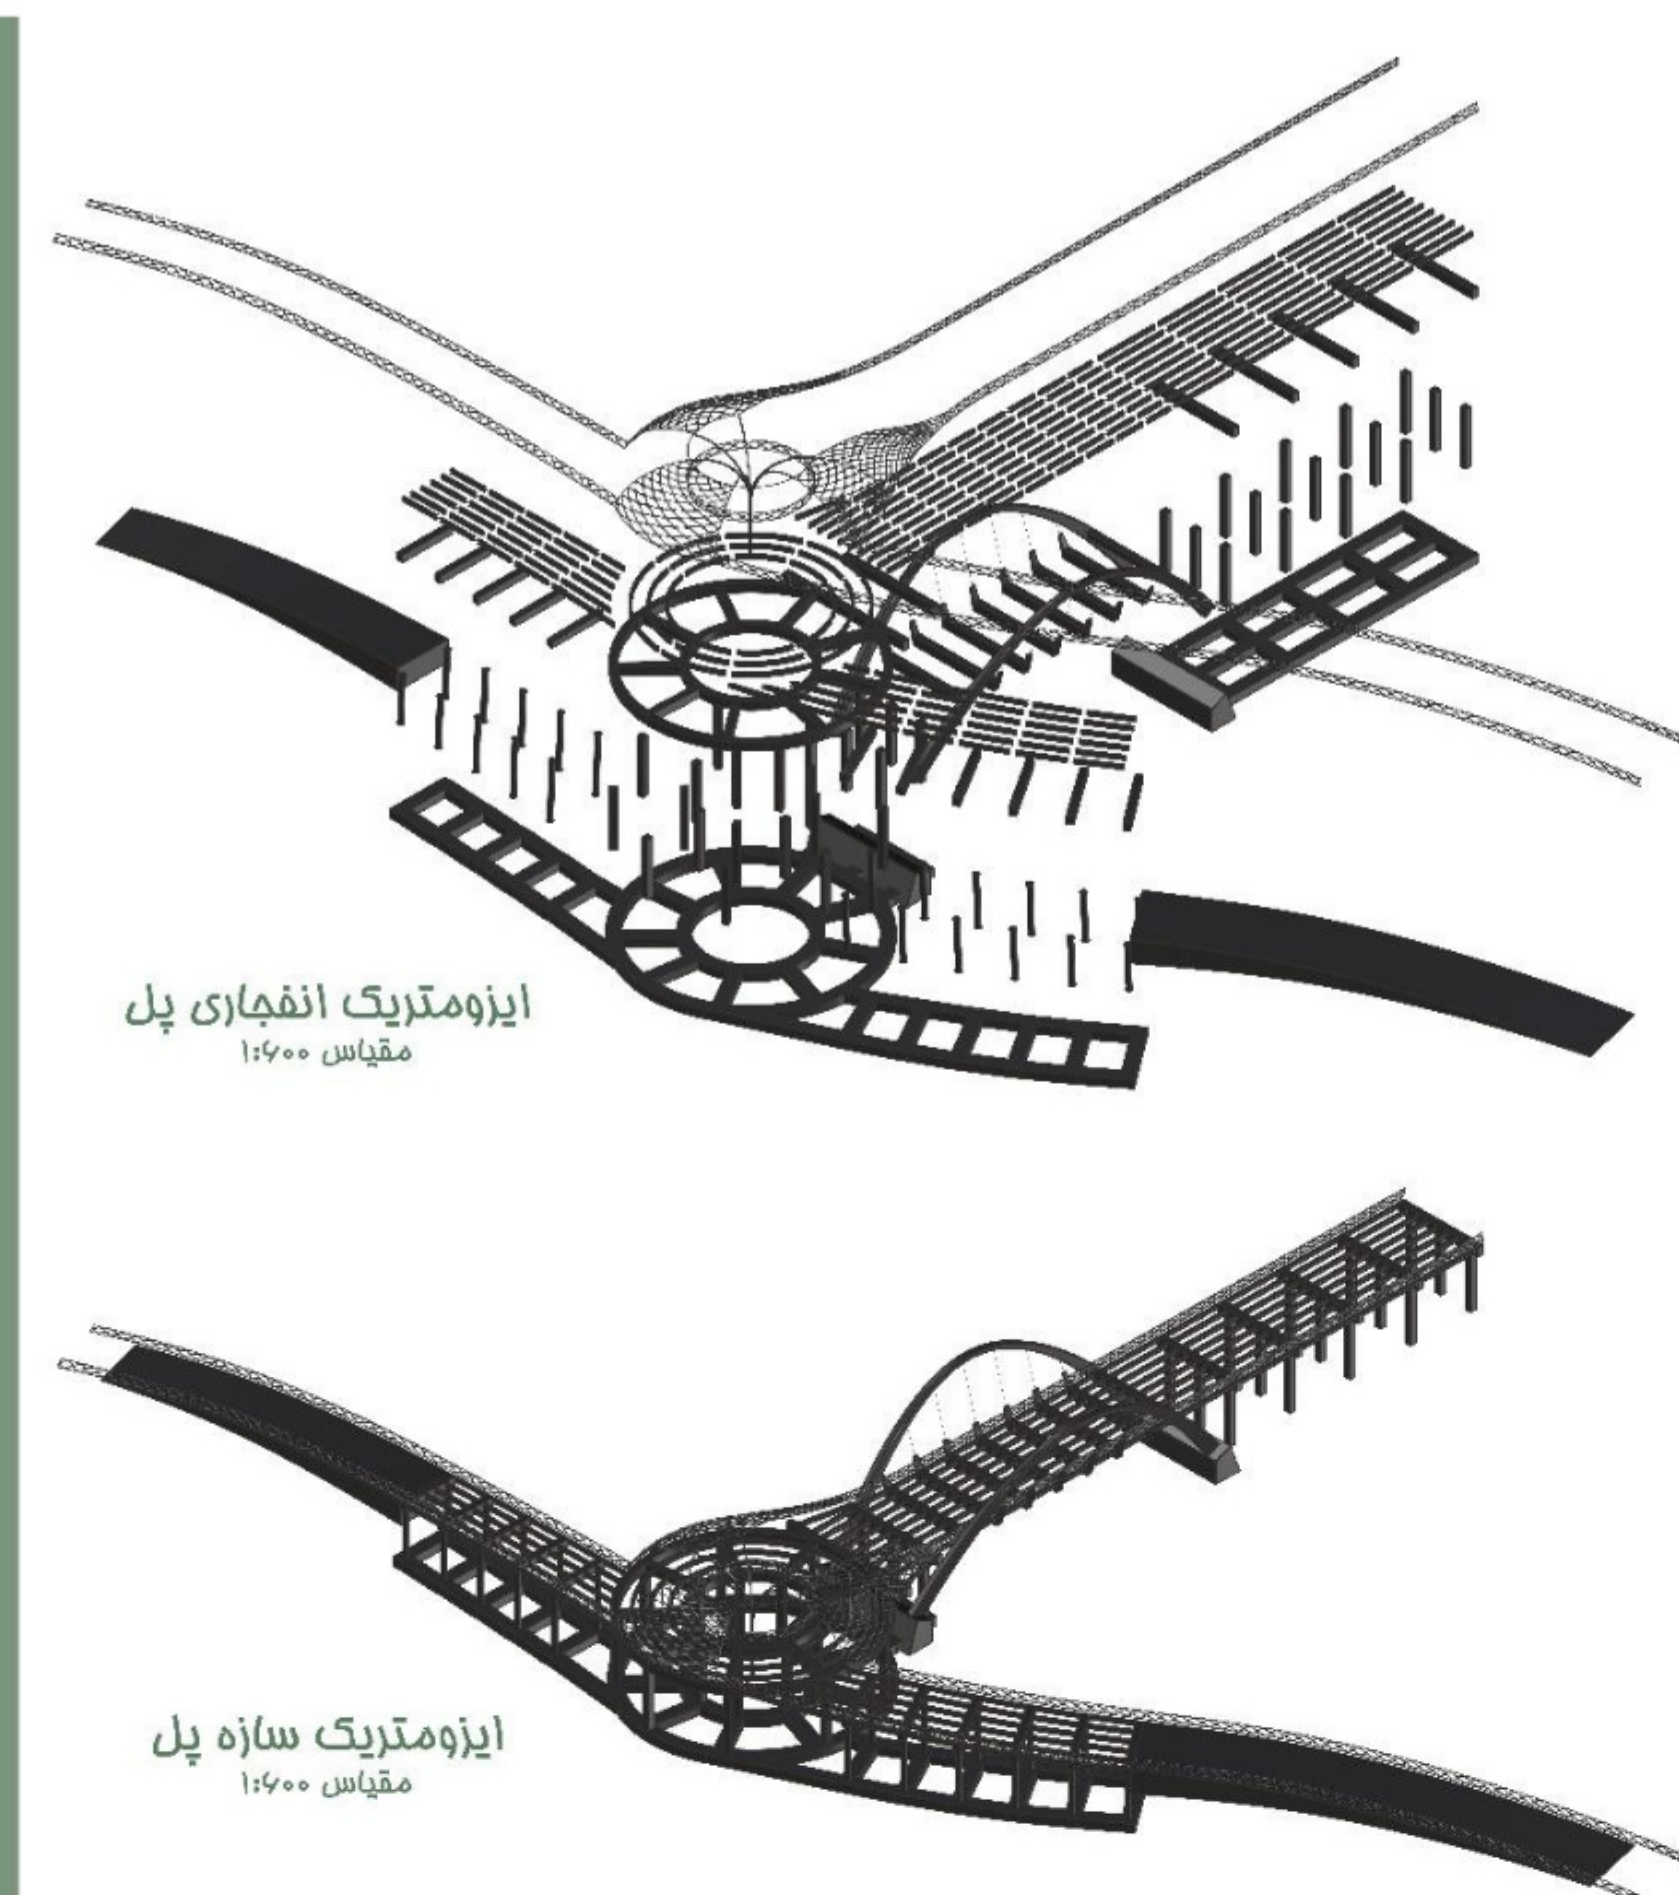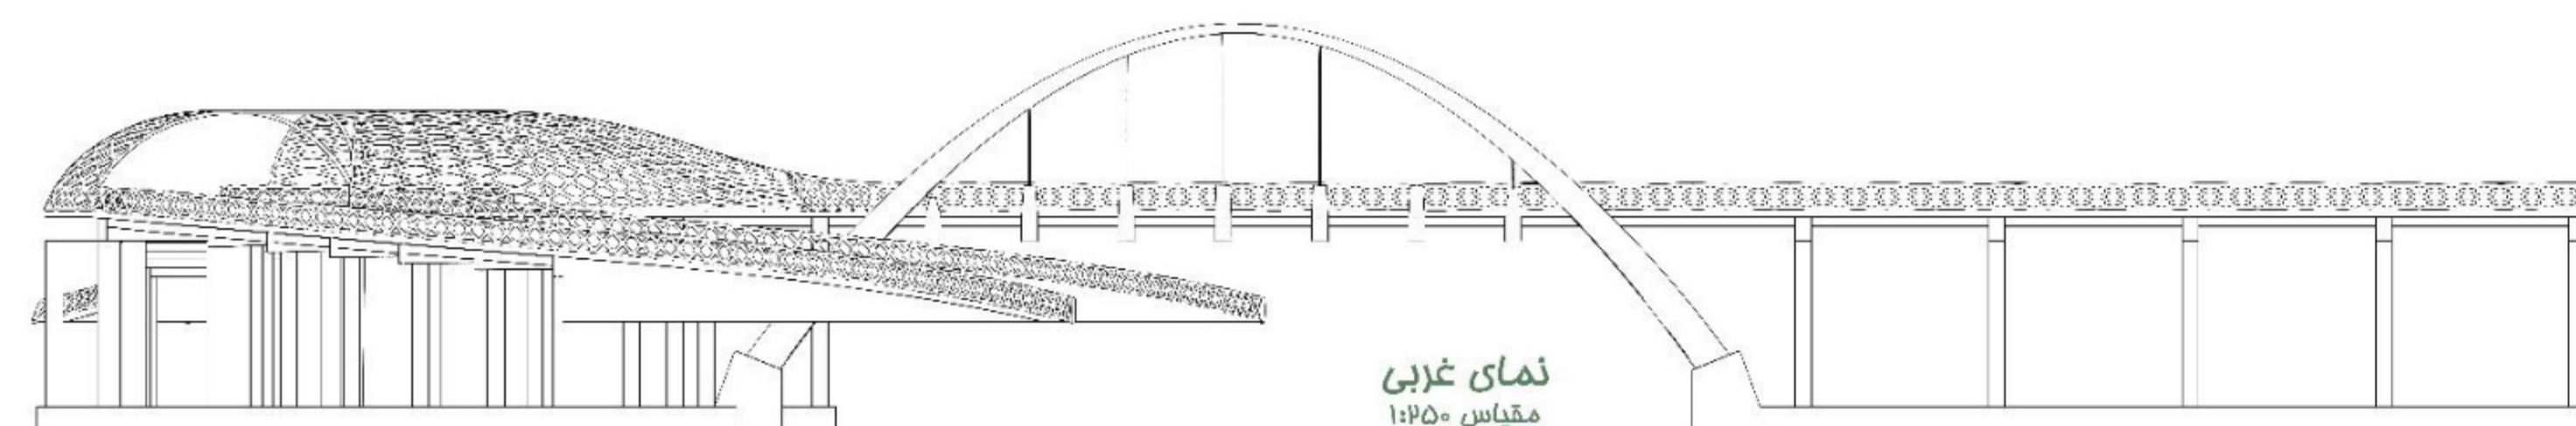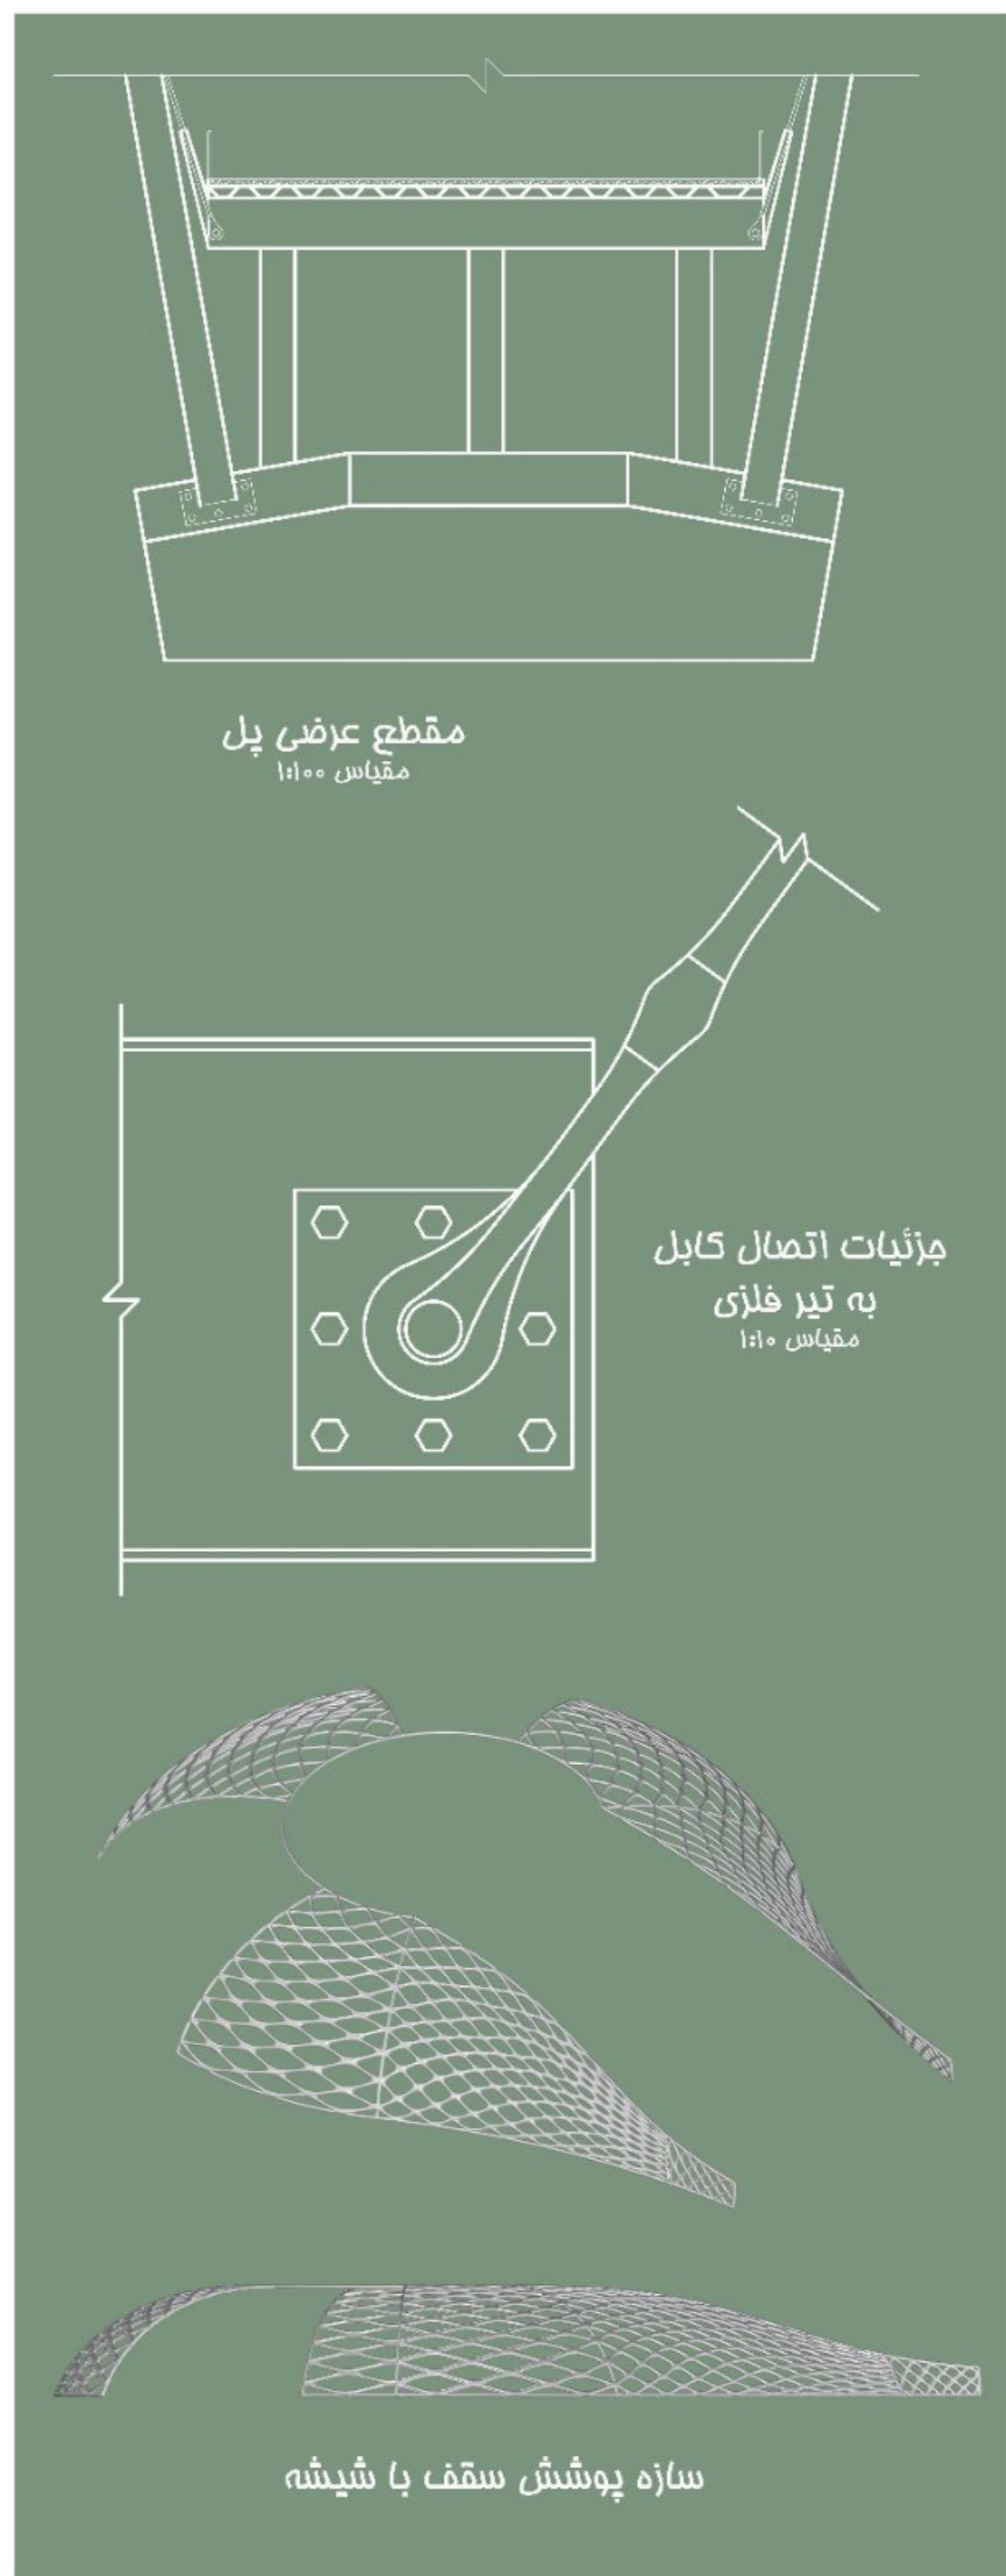

پیمان اینانلو، سید پوریا تقوی
نگین صفری

طراحی فنی

دکتر محمدرضا متینی، دکتر صادق پناهی آذر، مهندس صادق فیاضی

نمایشگاه مشق هنر ۱۴

نیمسال اول تحصیلی ۱۴۰۲-۱۴۰۳



دانشکده معماری و شهرسازی

پیمان اینانلو، سید پوریا تقوی
نگین صفری

طرح معماری ۴

دکتر محمدرضا متینی، دکتر صادق پناهی آذر، مهندس صادق فیاضی

نمایشگاه مشق هنر ۱۴

نیمسال اول تحصیلی ۱۴۰۲-۱۴۰۳



دانشکده معماری و شهرسازی