

شیت سایت پلان و حجم



سایت پلان

دید پرنده از حجم ۱




دید پرنده از حجم ۲






شیت پلان‌ها

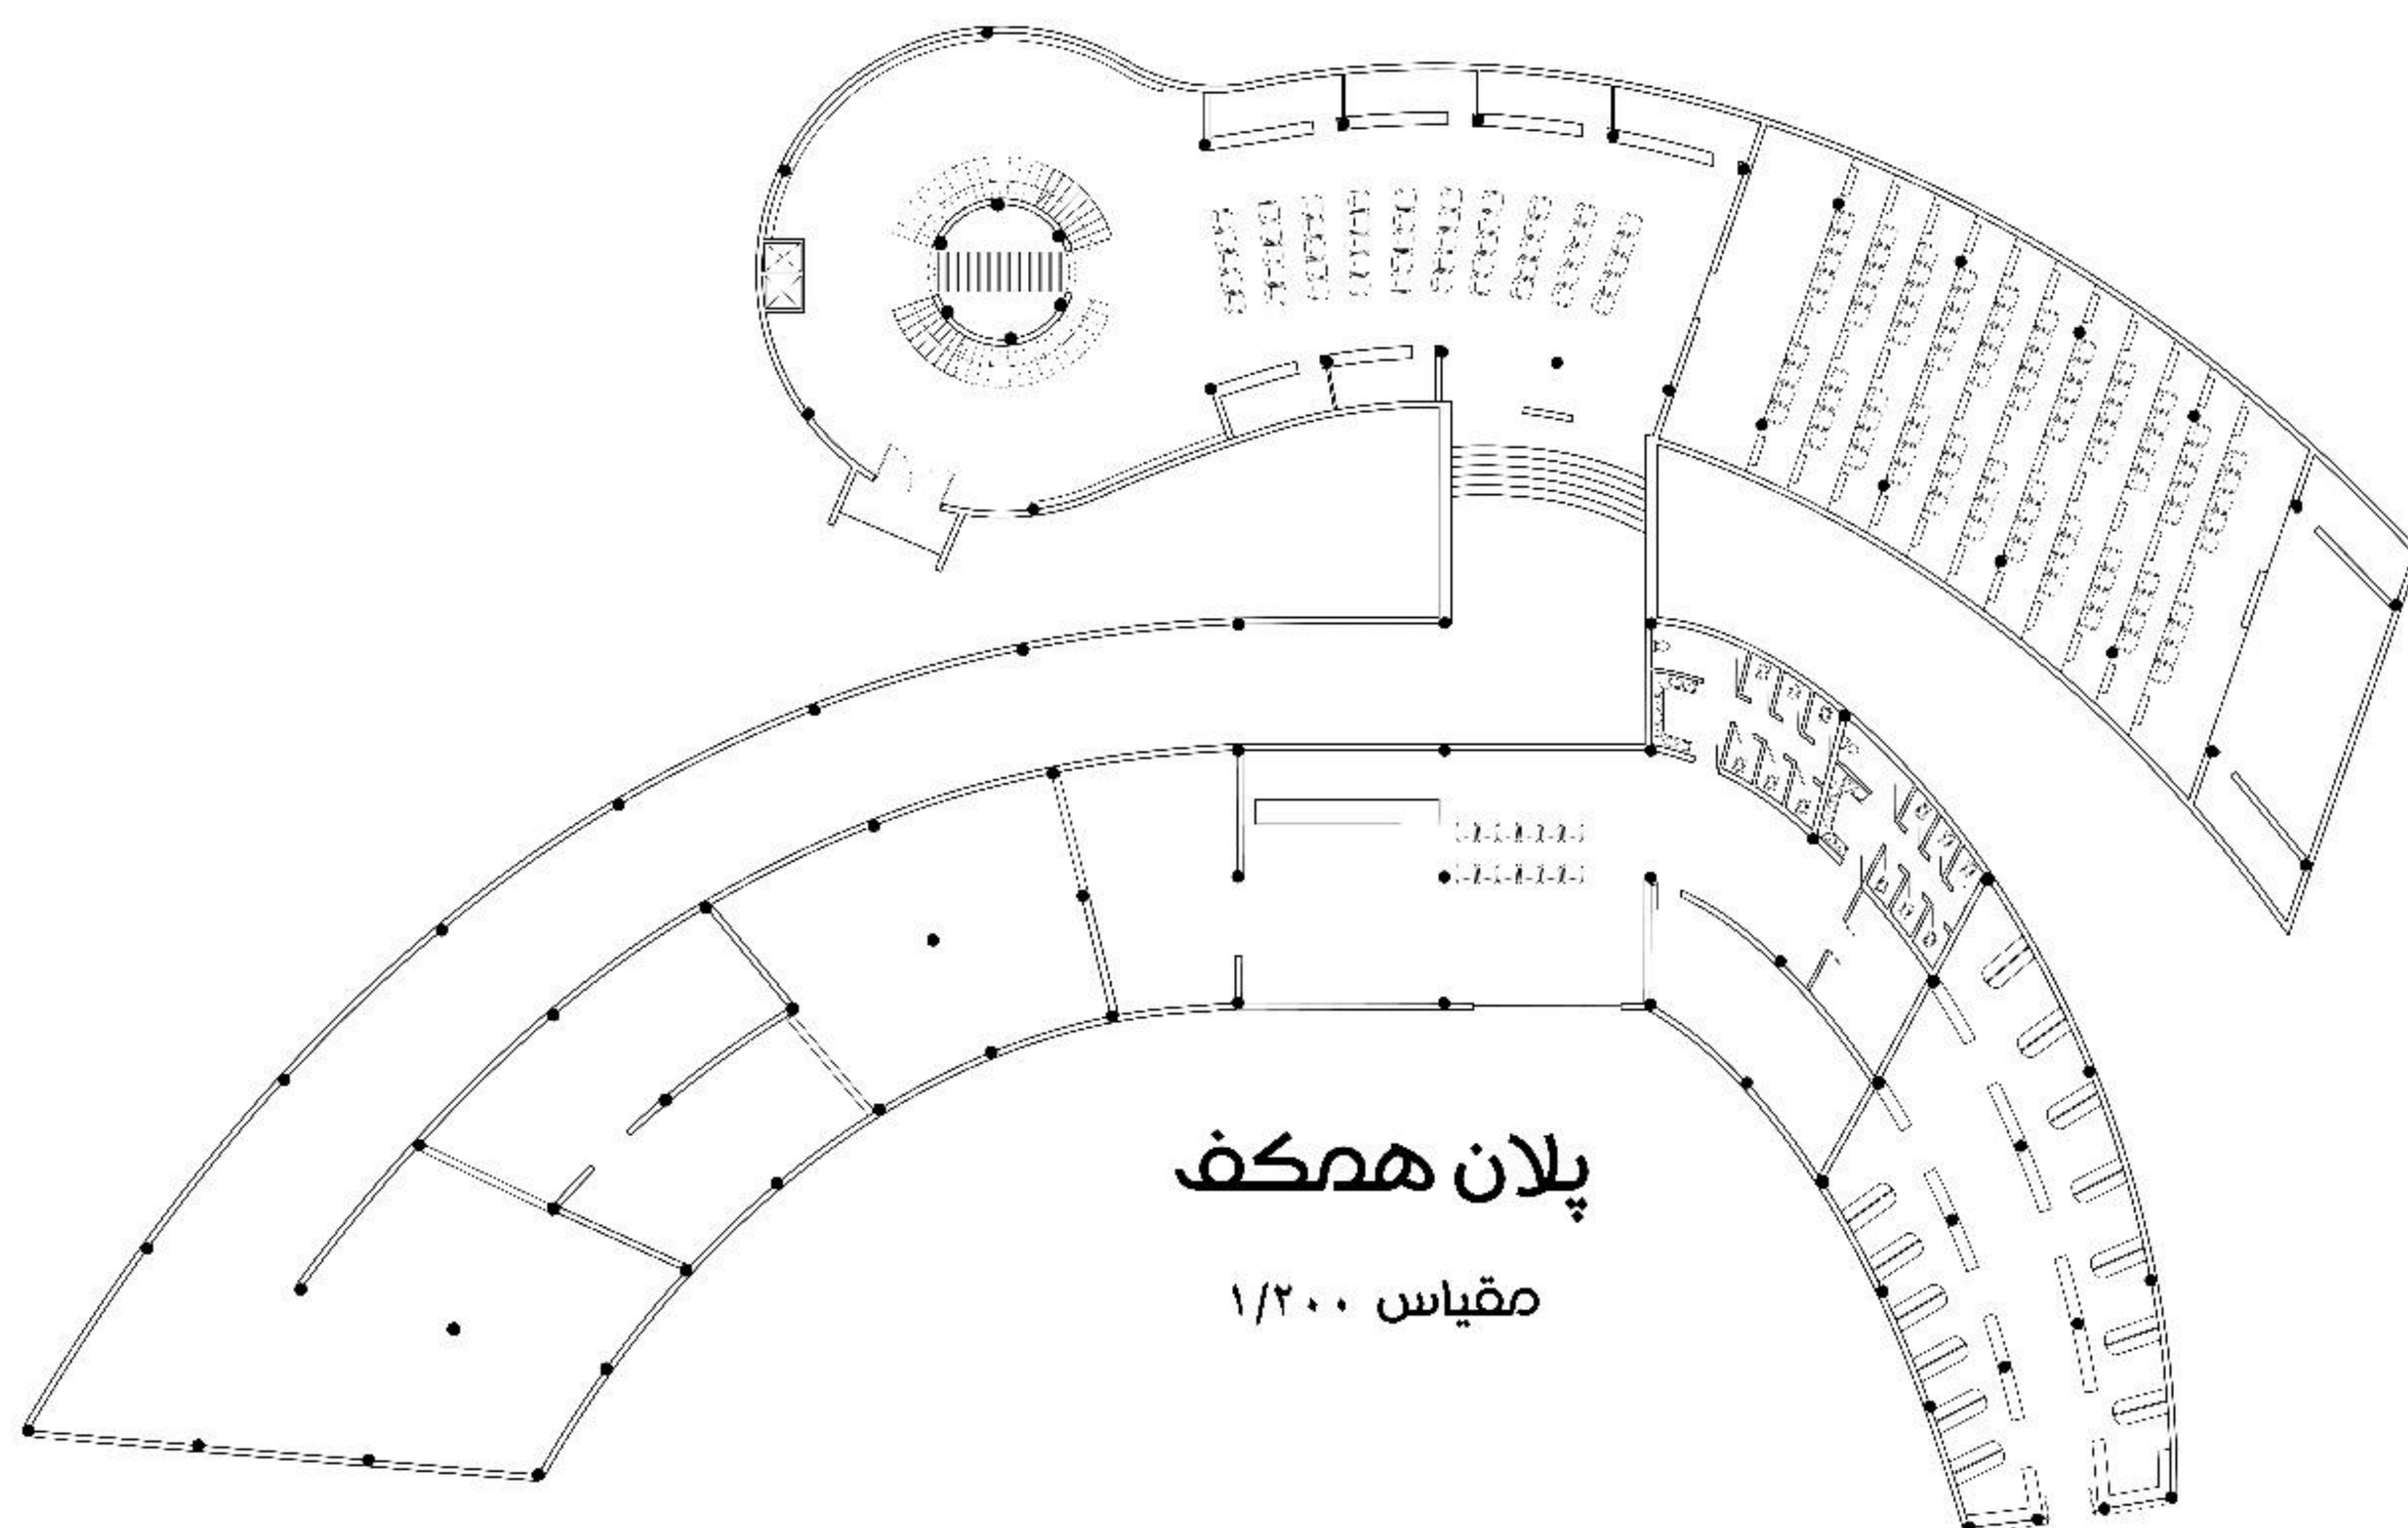

پلان همکف


مقیاس ۱/۲۰۰

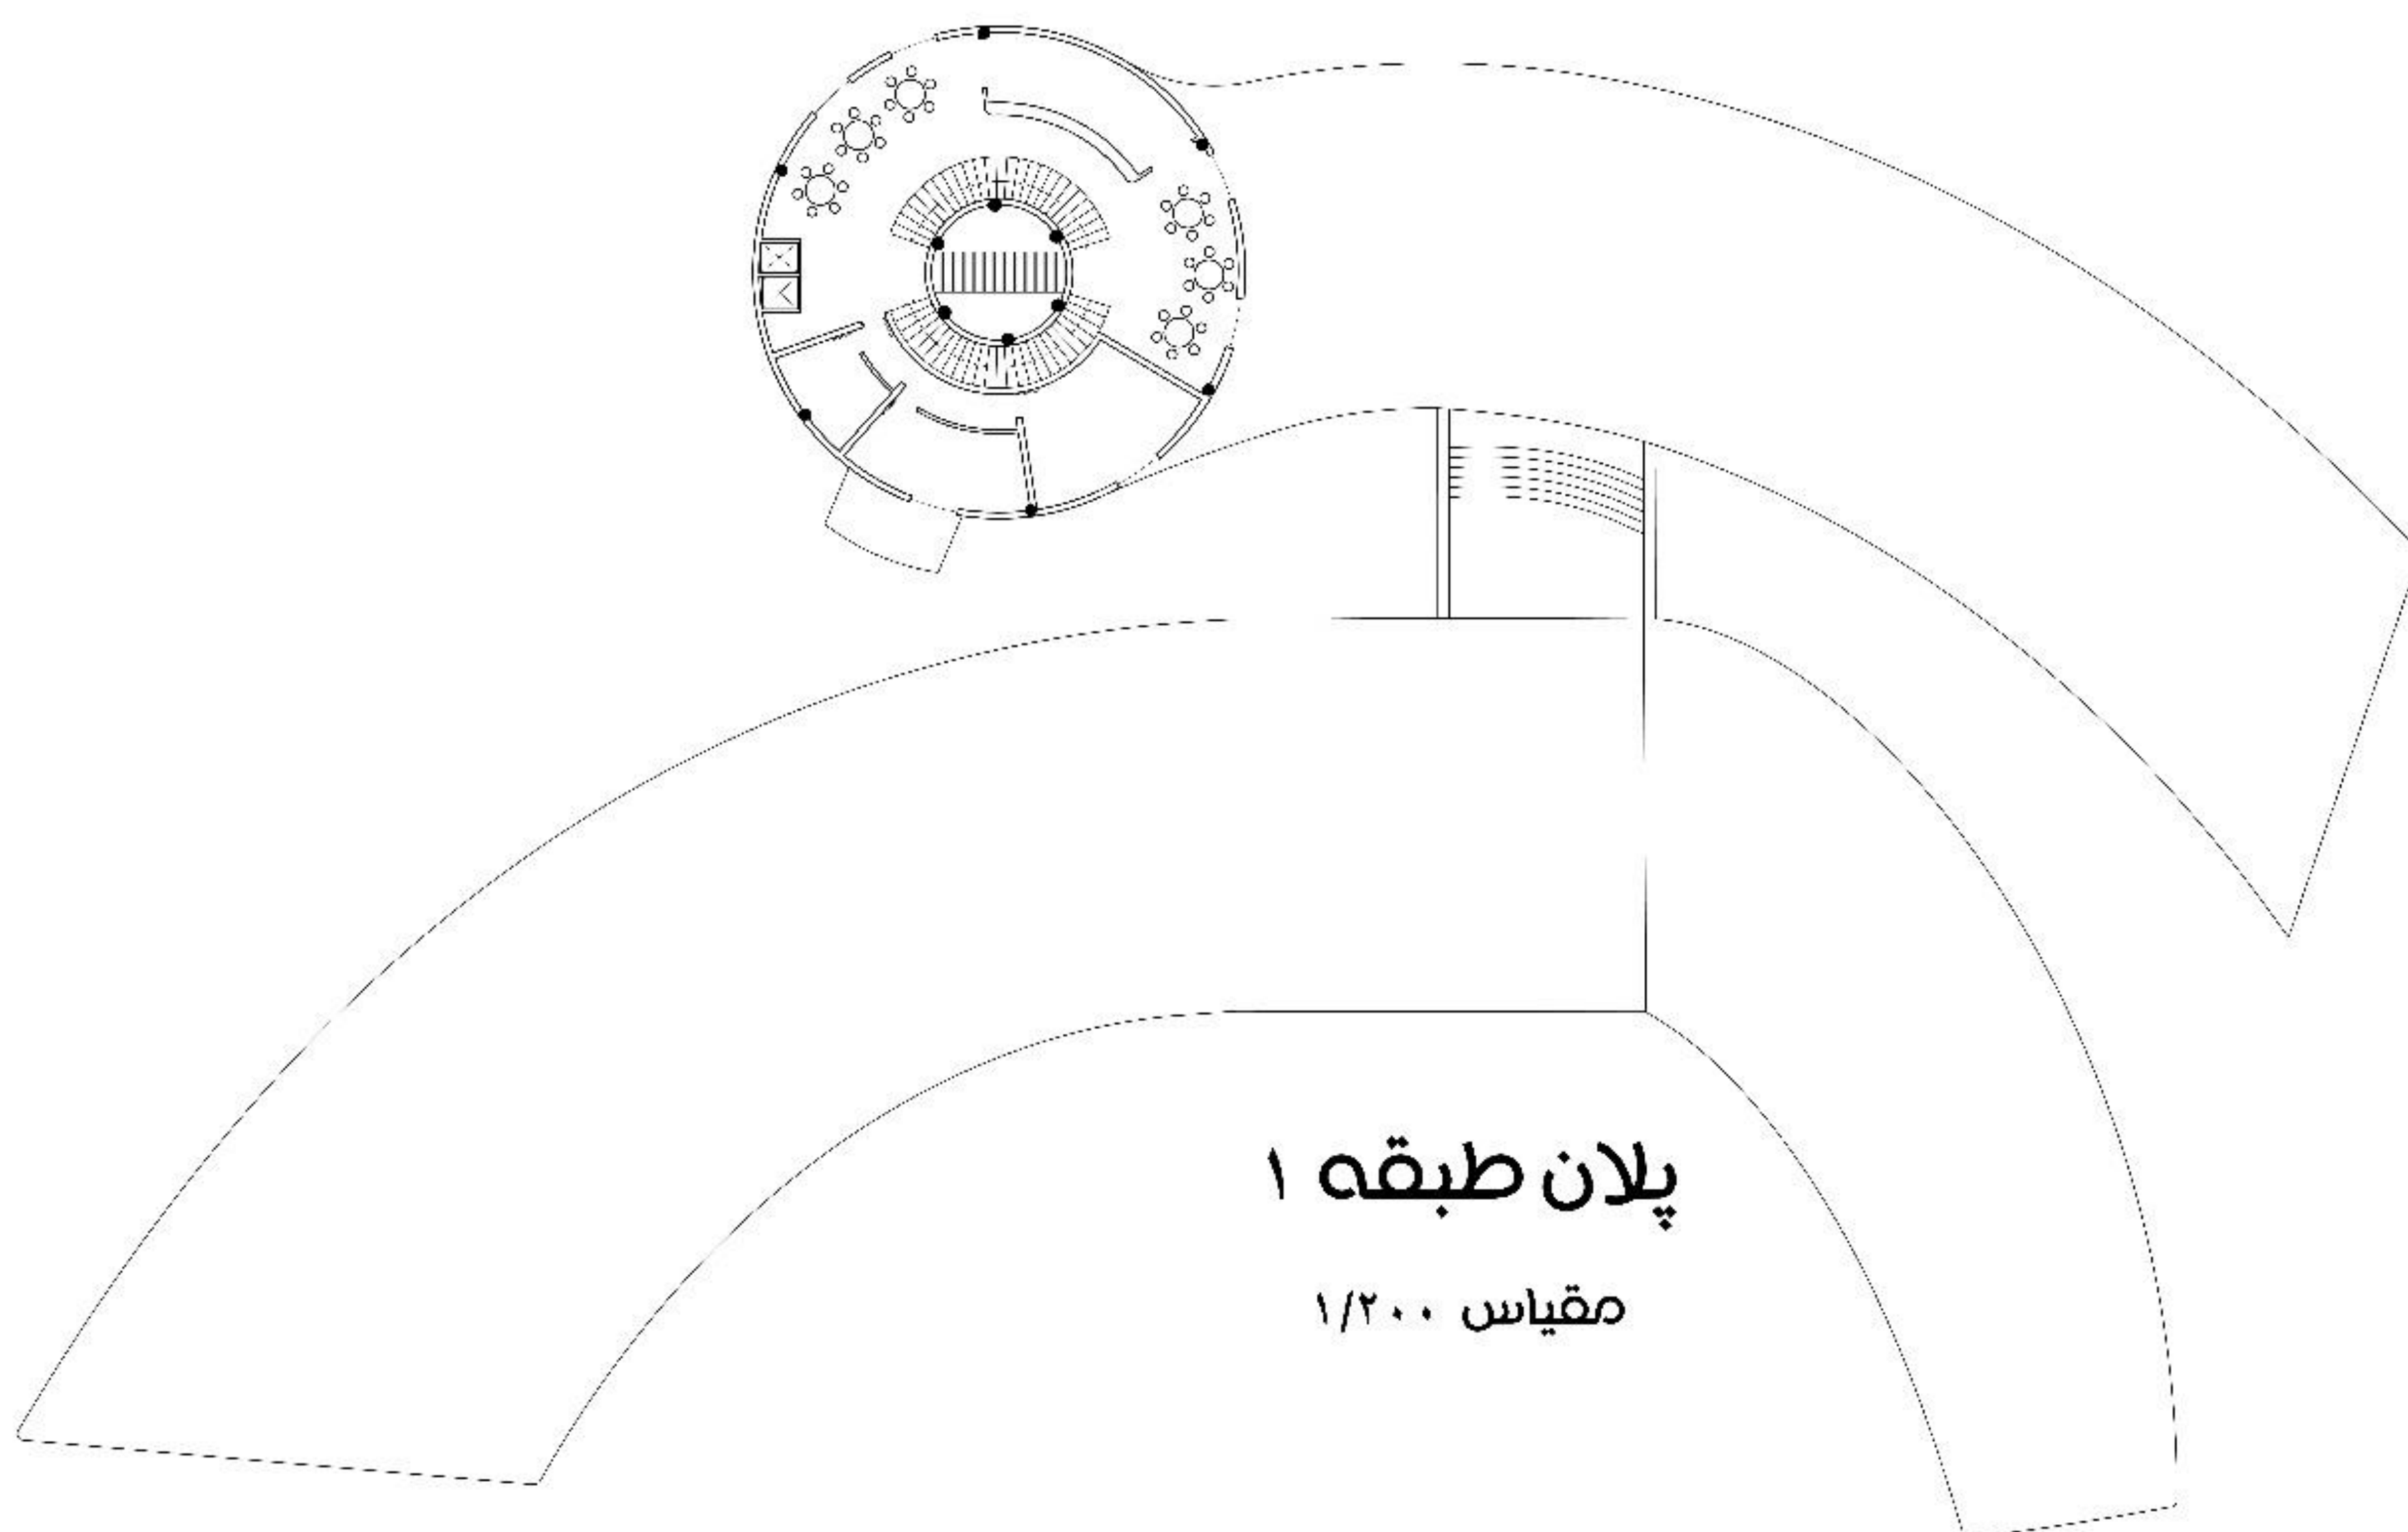

پلان طبقه ۱

مقیاس ۱/۲۰۰


شیت بزرگ نمایی ها (layouts)

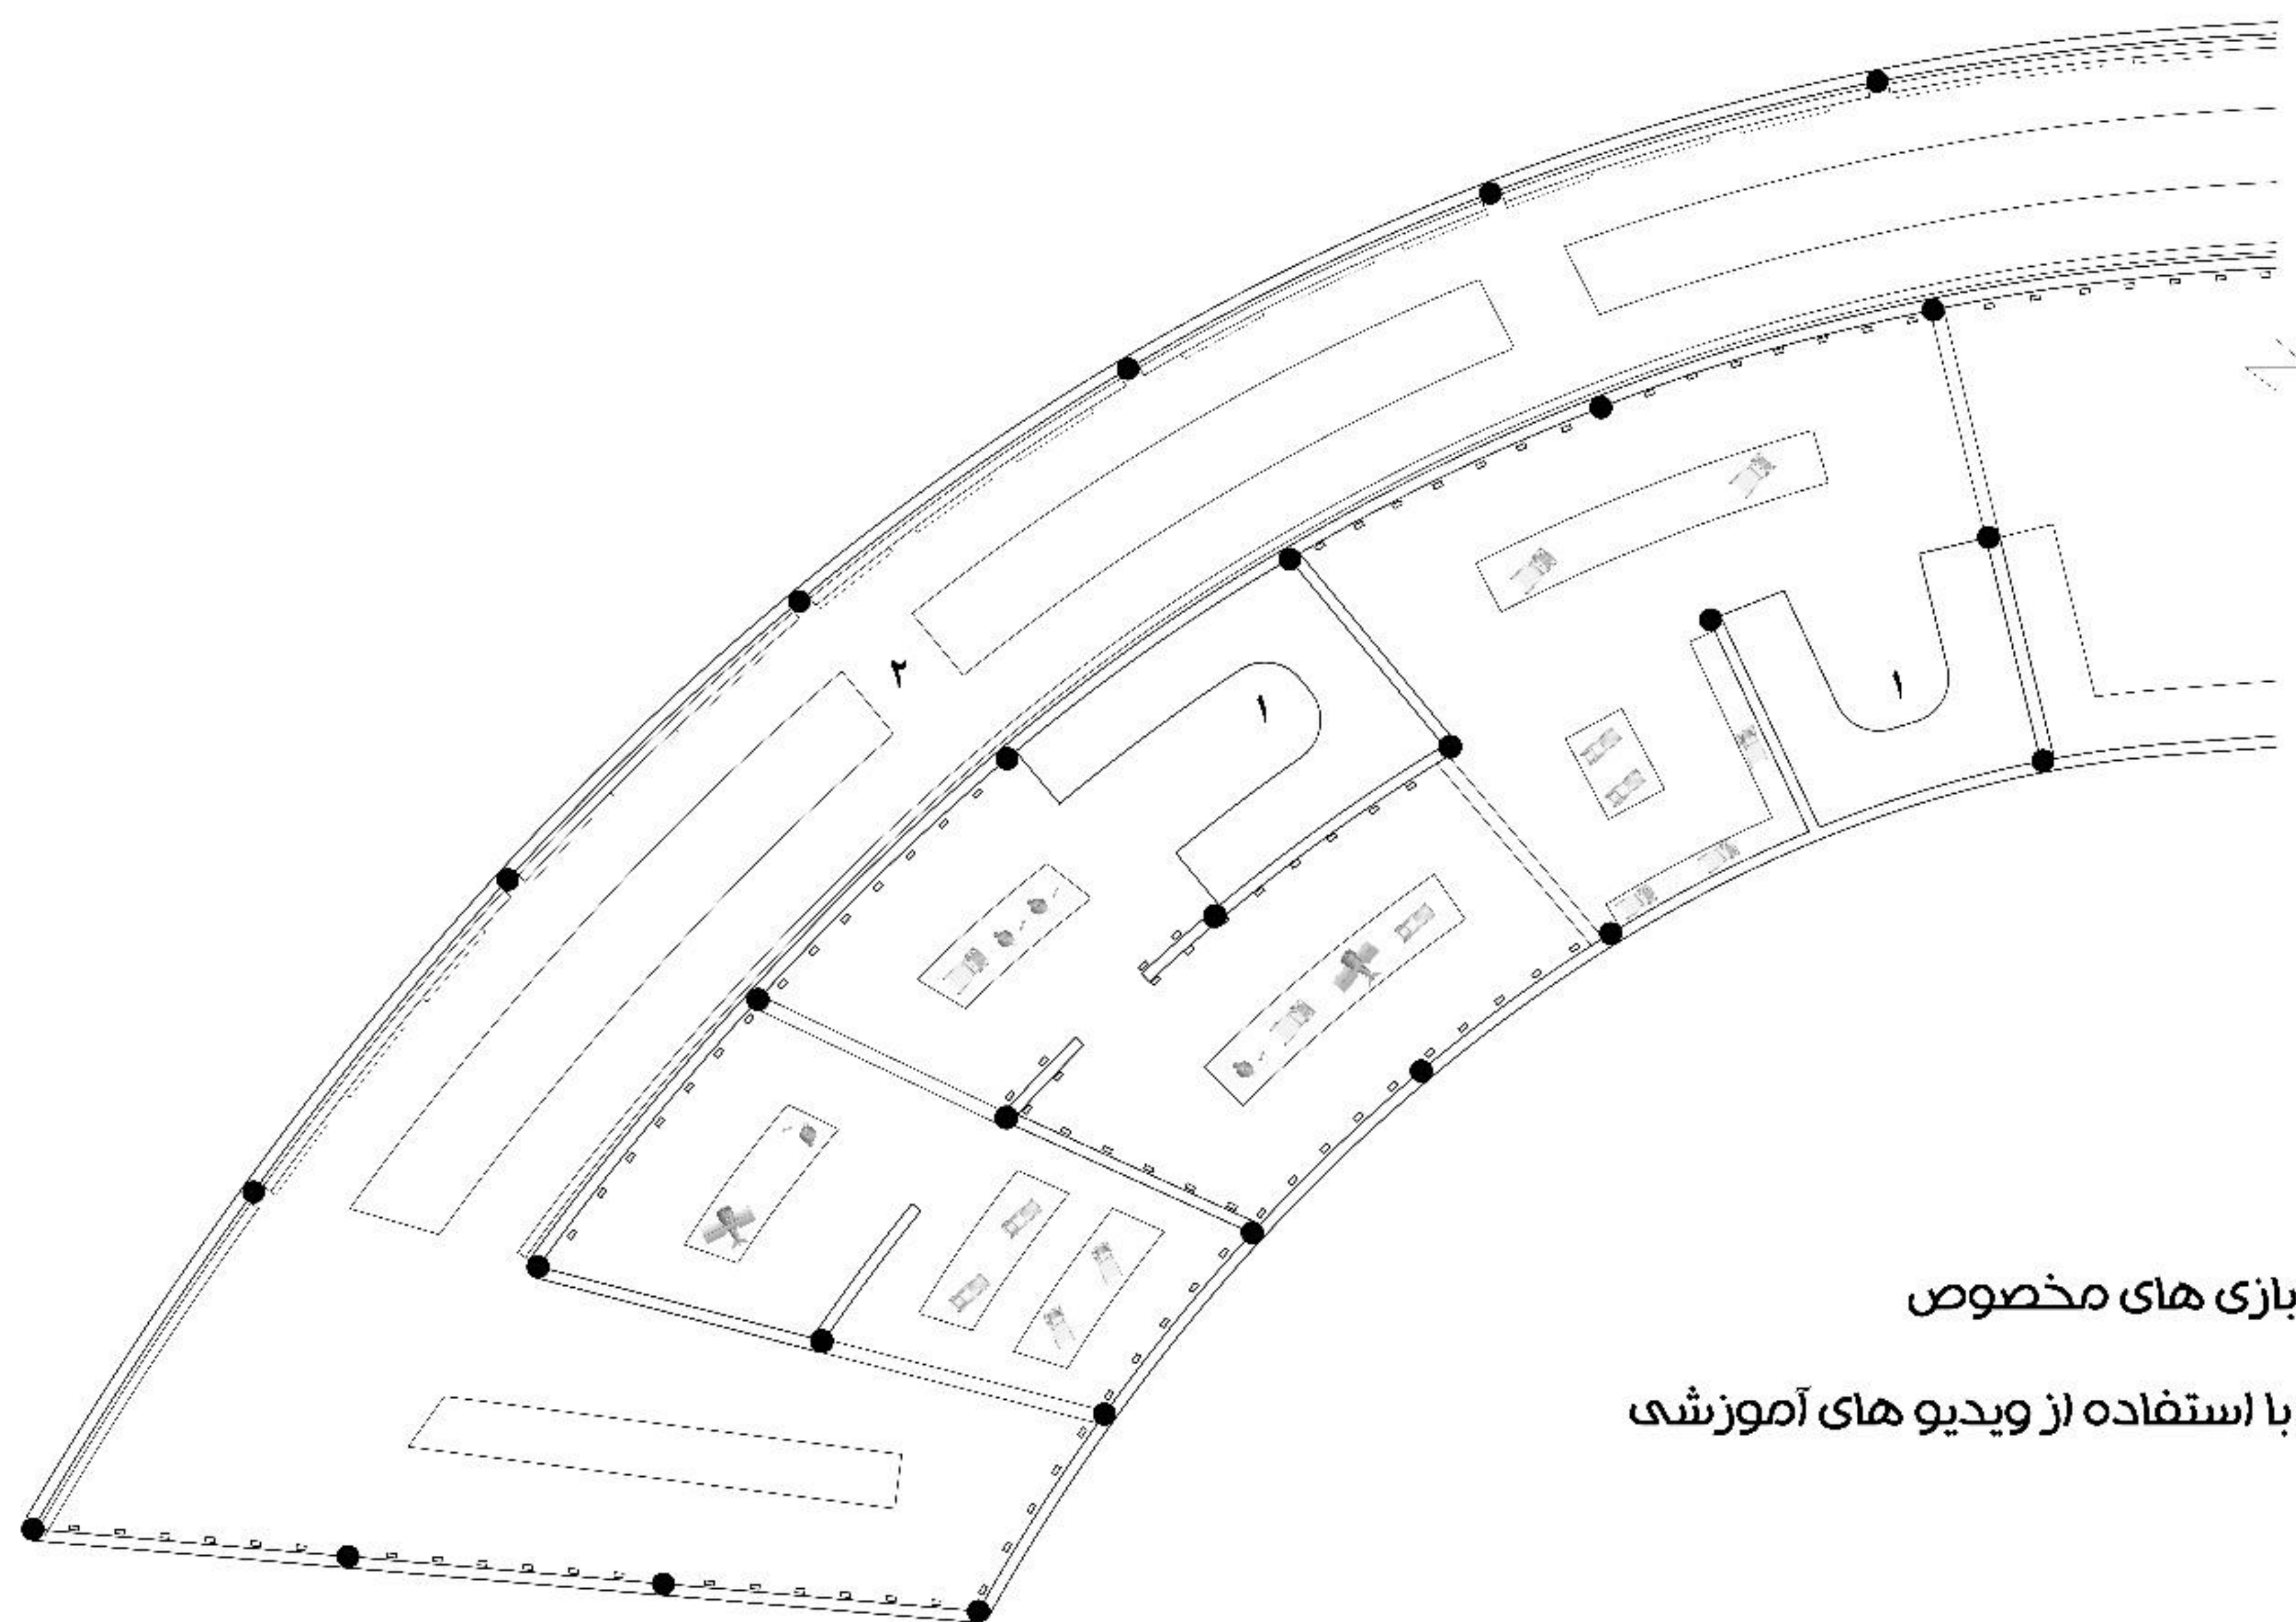

بزرگ نمایی نمایشگاه اصلی موزه

راهنمای نقشه‌ها

۱. فضاهای برای بازی با برخی از اسباب بازی های مخصوص
۲. سالن حرکت و یادگیری از اشتباهات با استفاده از ویدیو های آموزشی
۳. ورودی ساختمان موزه
۴. گیشه تهیغ بلیط
۵. فضای انتظار
۶. سرویس بهداشتی مردانه
۷. سرویس بهداشتی زنانه
۸. فضای مخصوص مادر و کودک
۹. نمازخانه

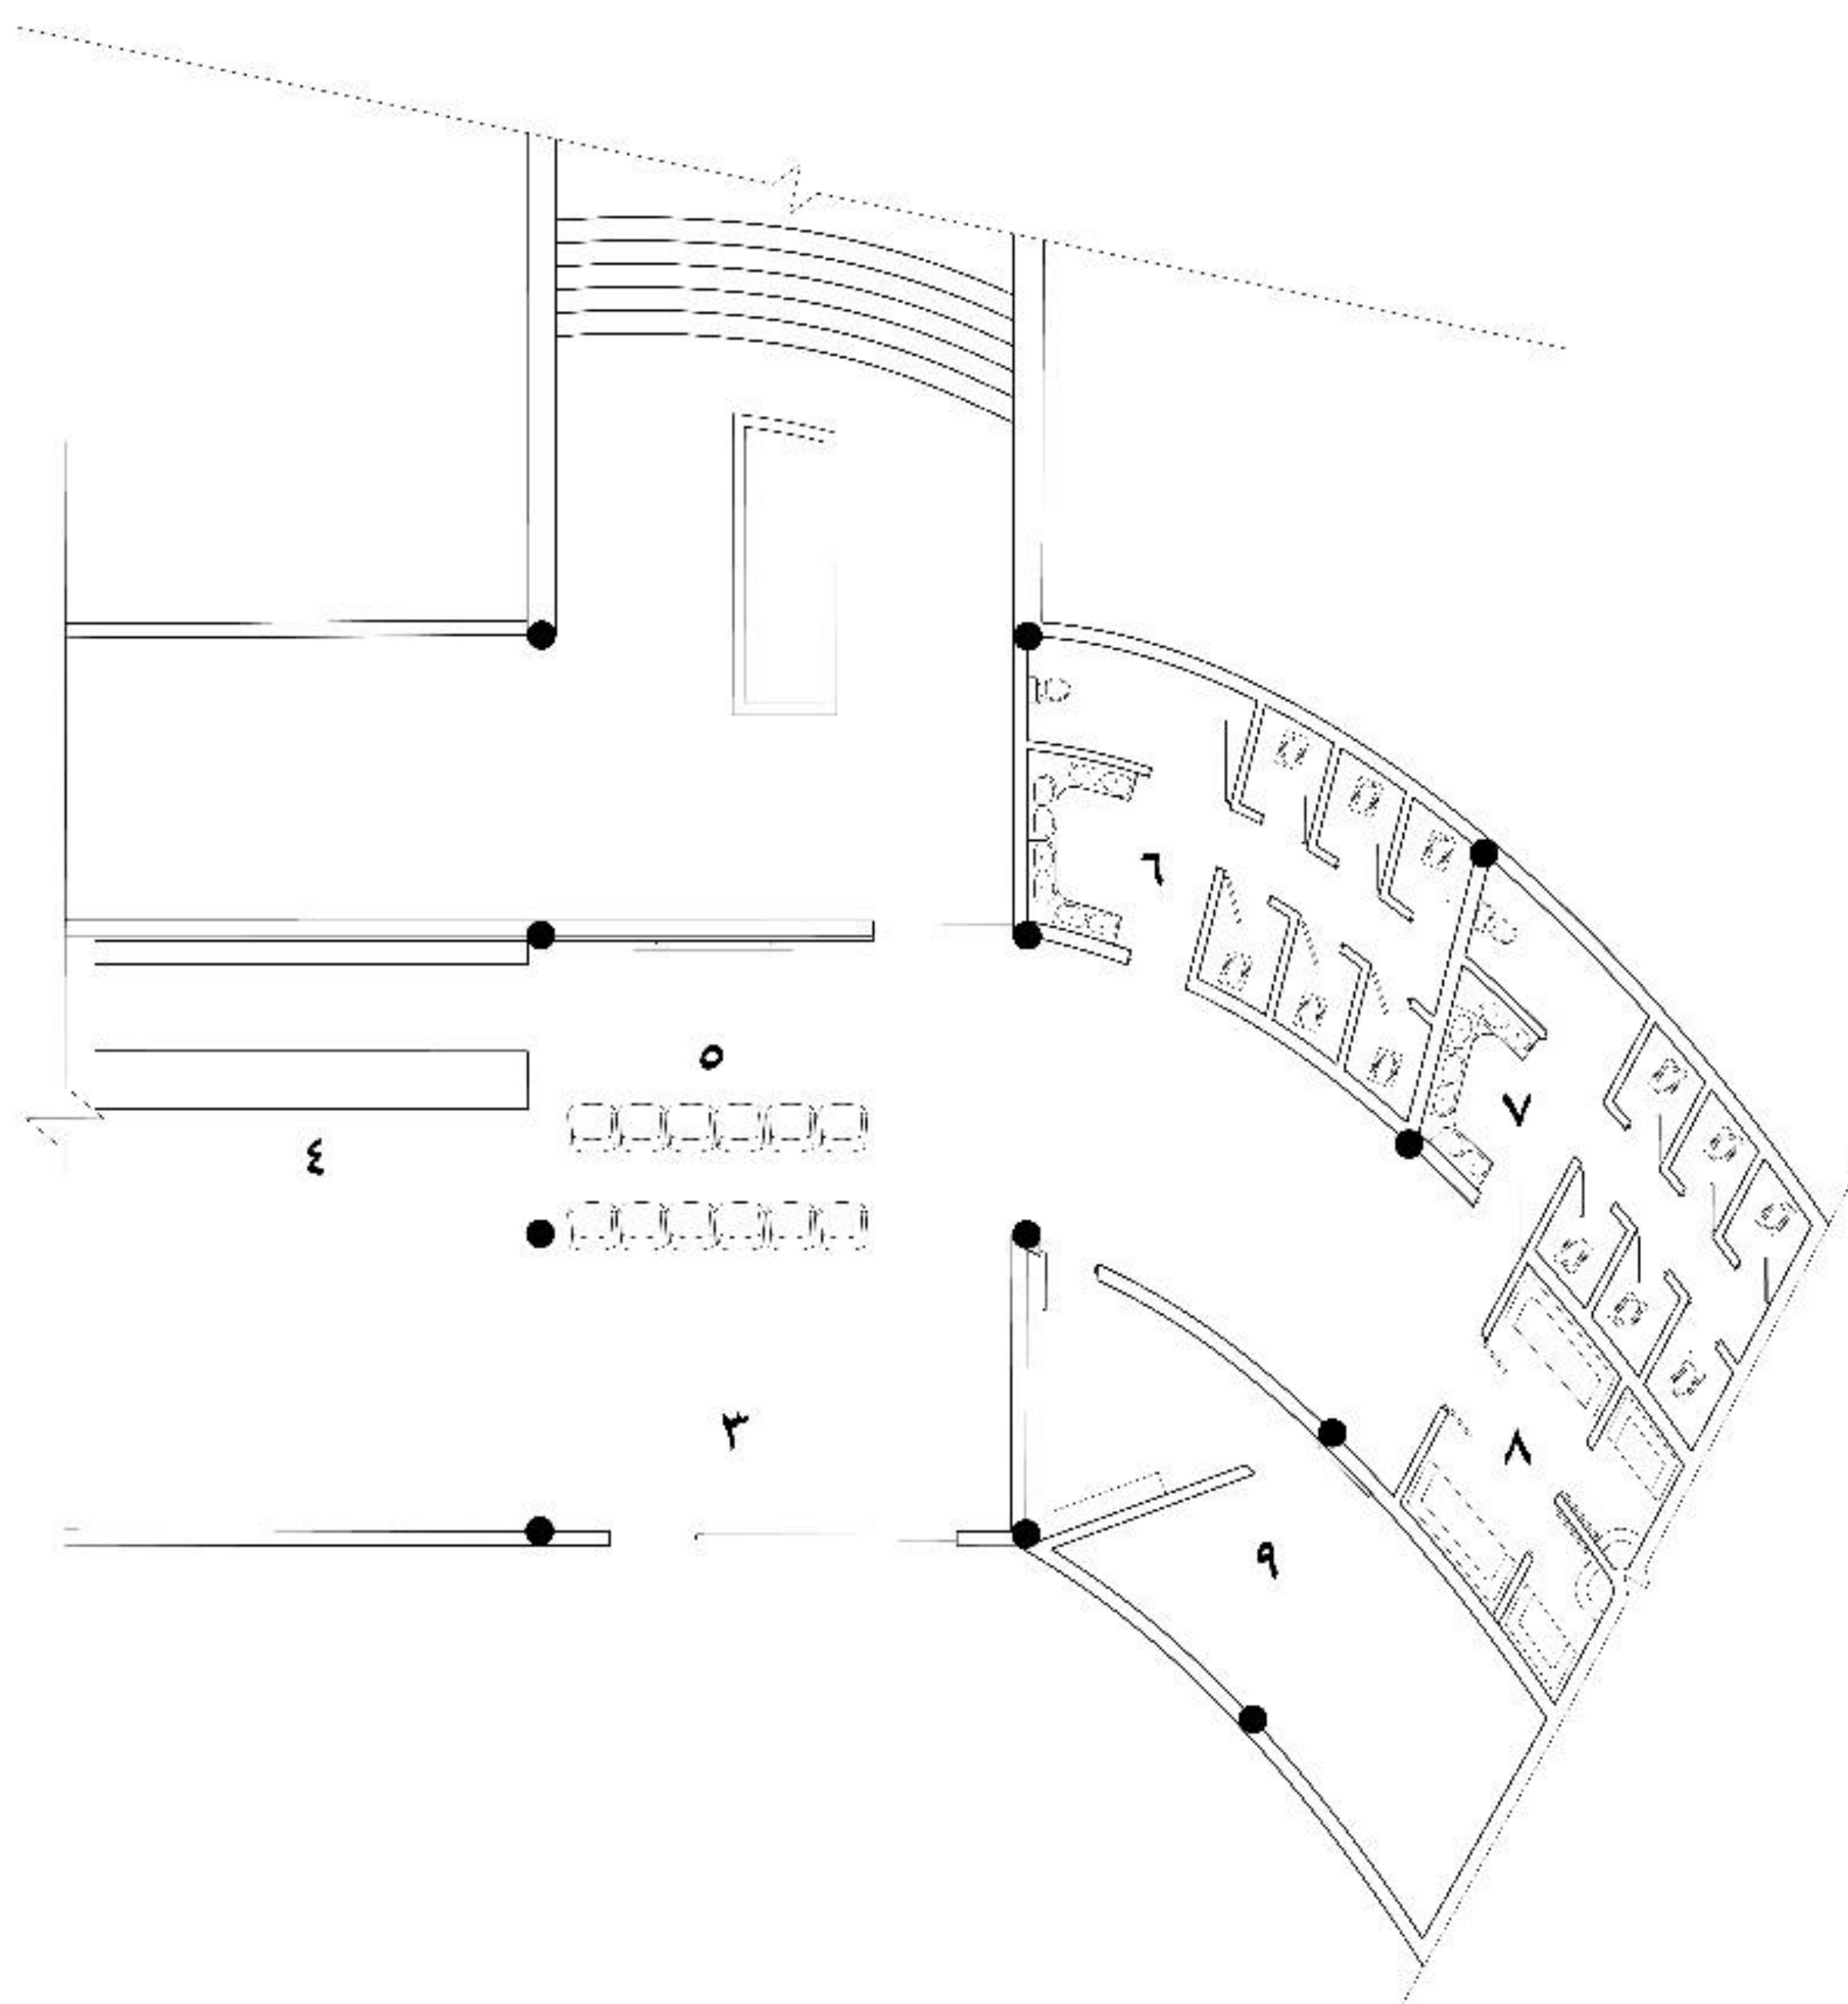


بزرگ نمایی بخش ورودی ساختمان موزه

شیت نما ها و مقطع پرسپکتیو



نمای جنوبی

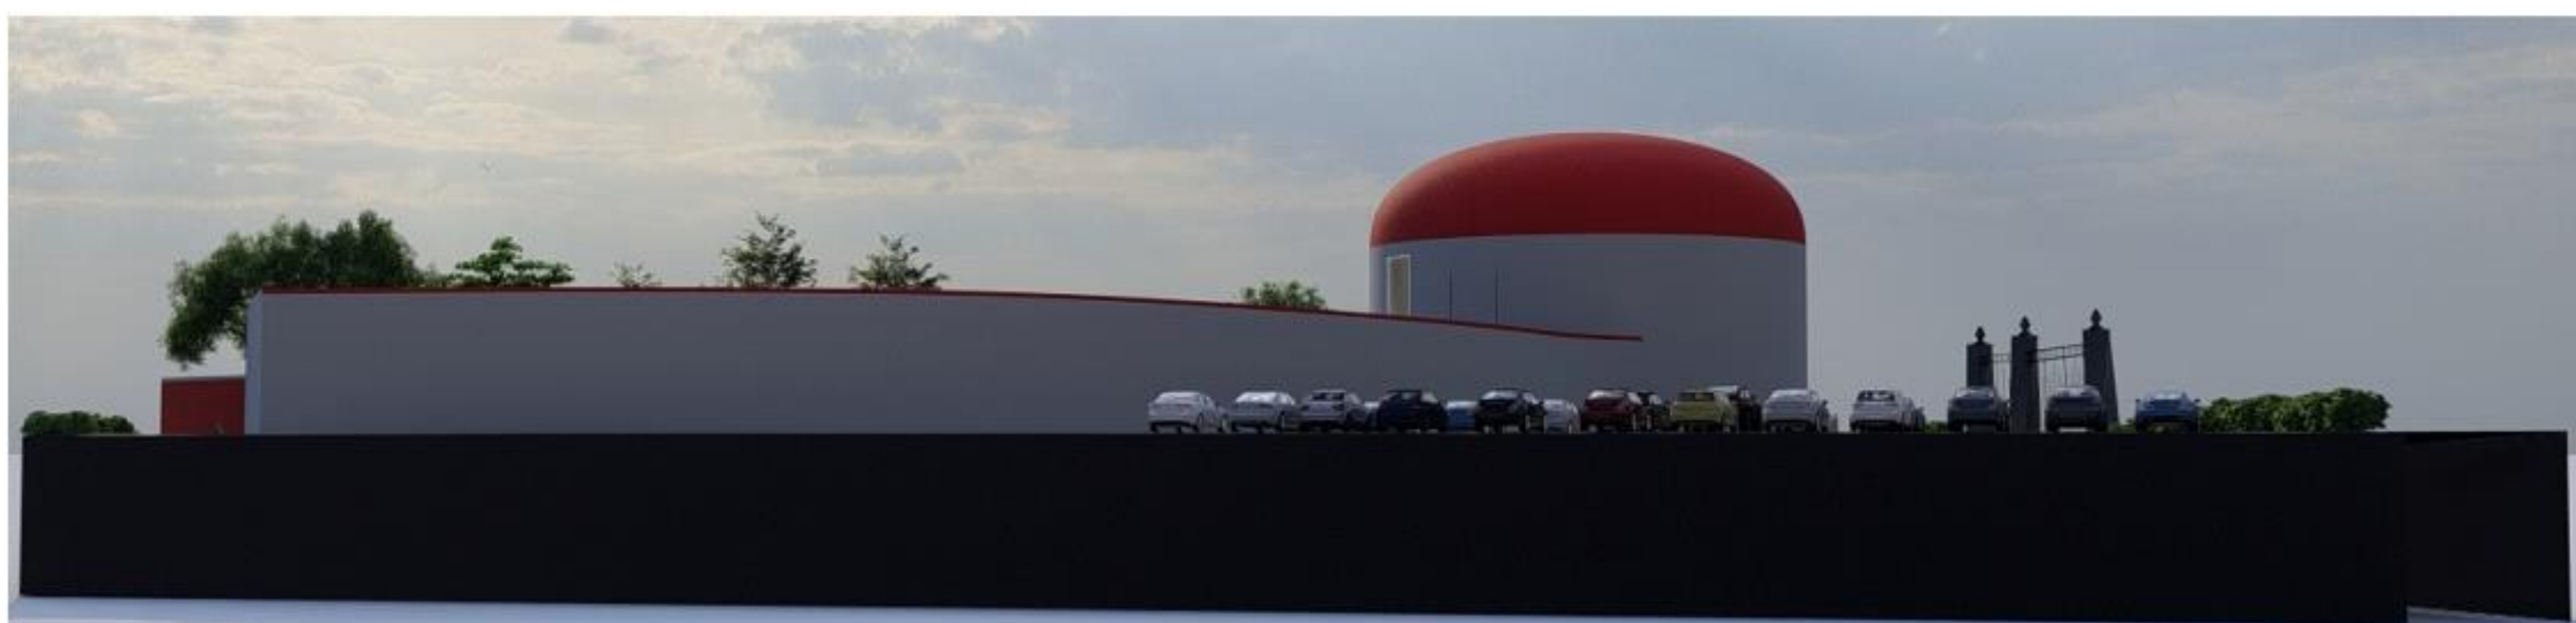


نمای شمالی



نمای شرقی



نمای غربی

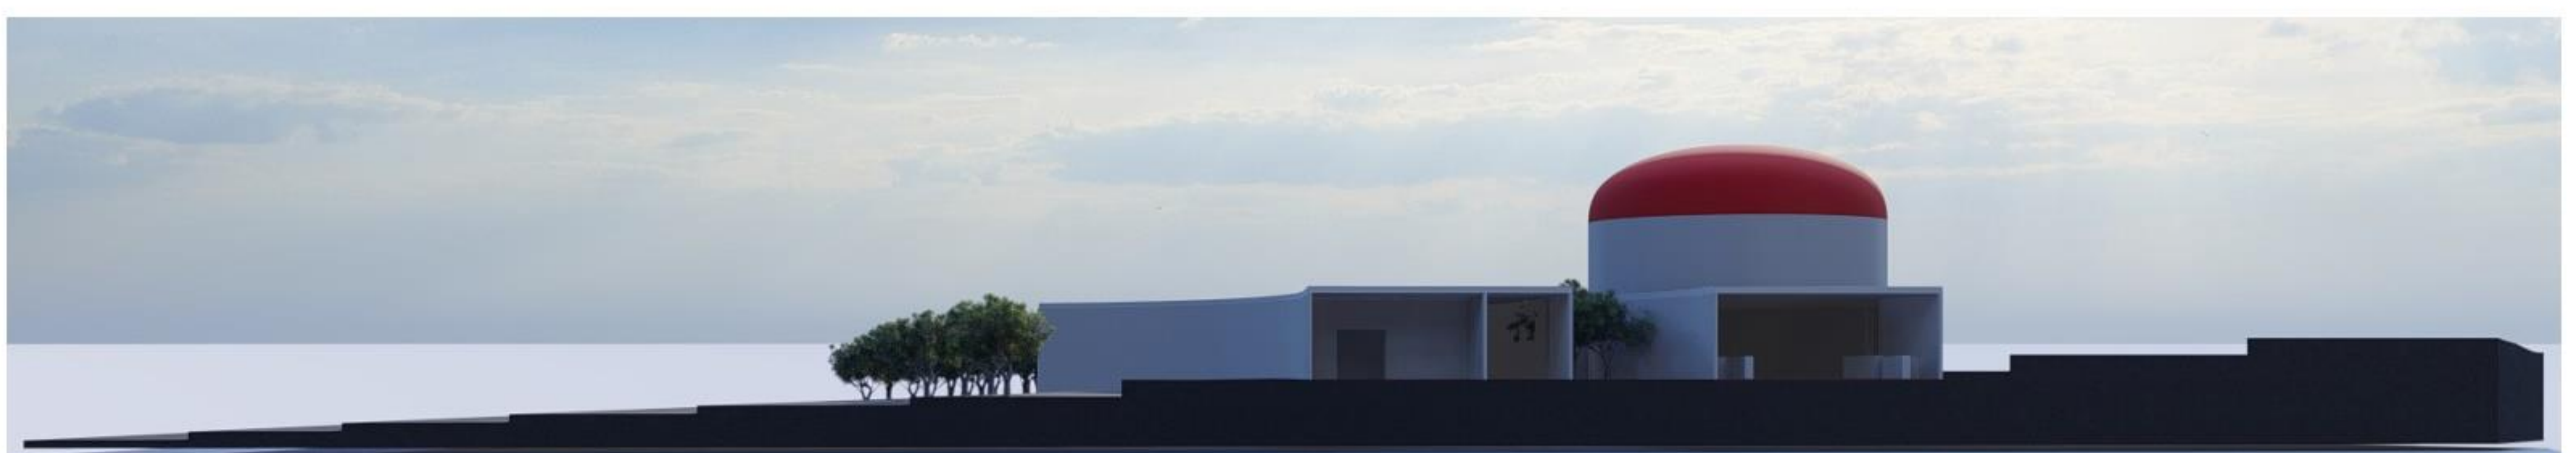

مقطع پرسپکتیو

شیت پرسپکتیو ها

