




جهت شمال

طراحی واحد مسکونی در روستای دروا

آرزو نصیری




موقعیت سایت

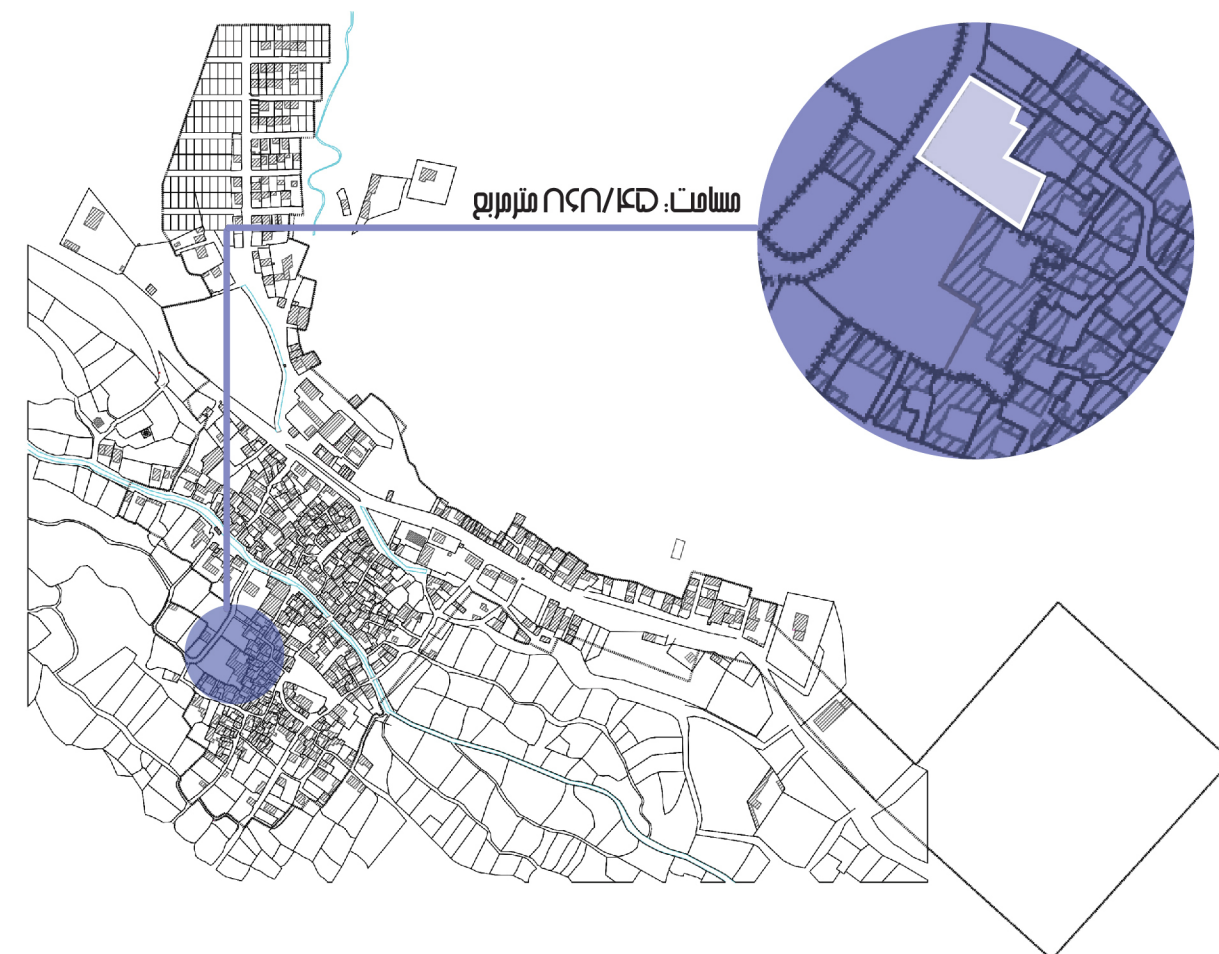


تحلیل سایت

مقیاس: ۱/۲۰۰

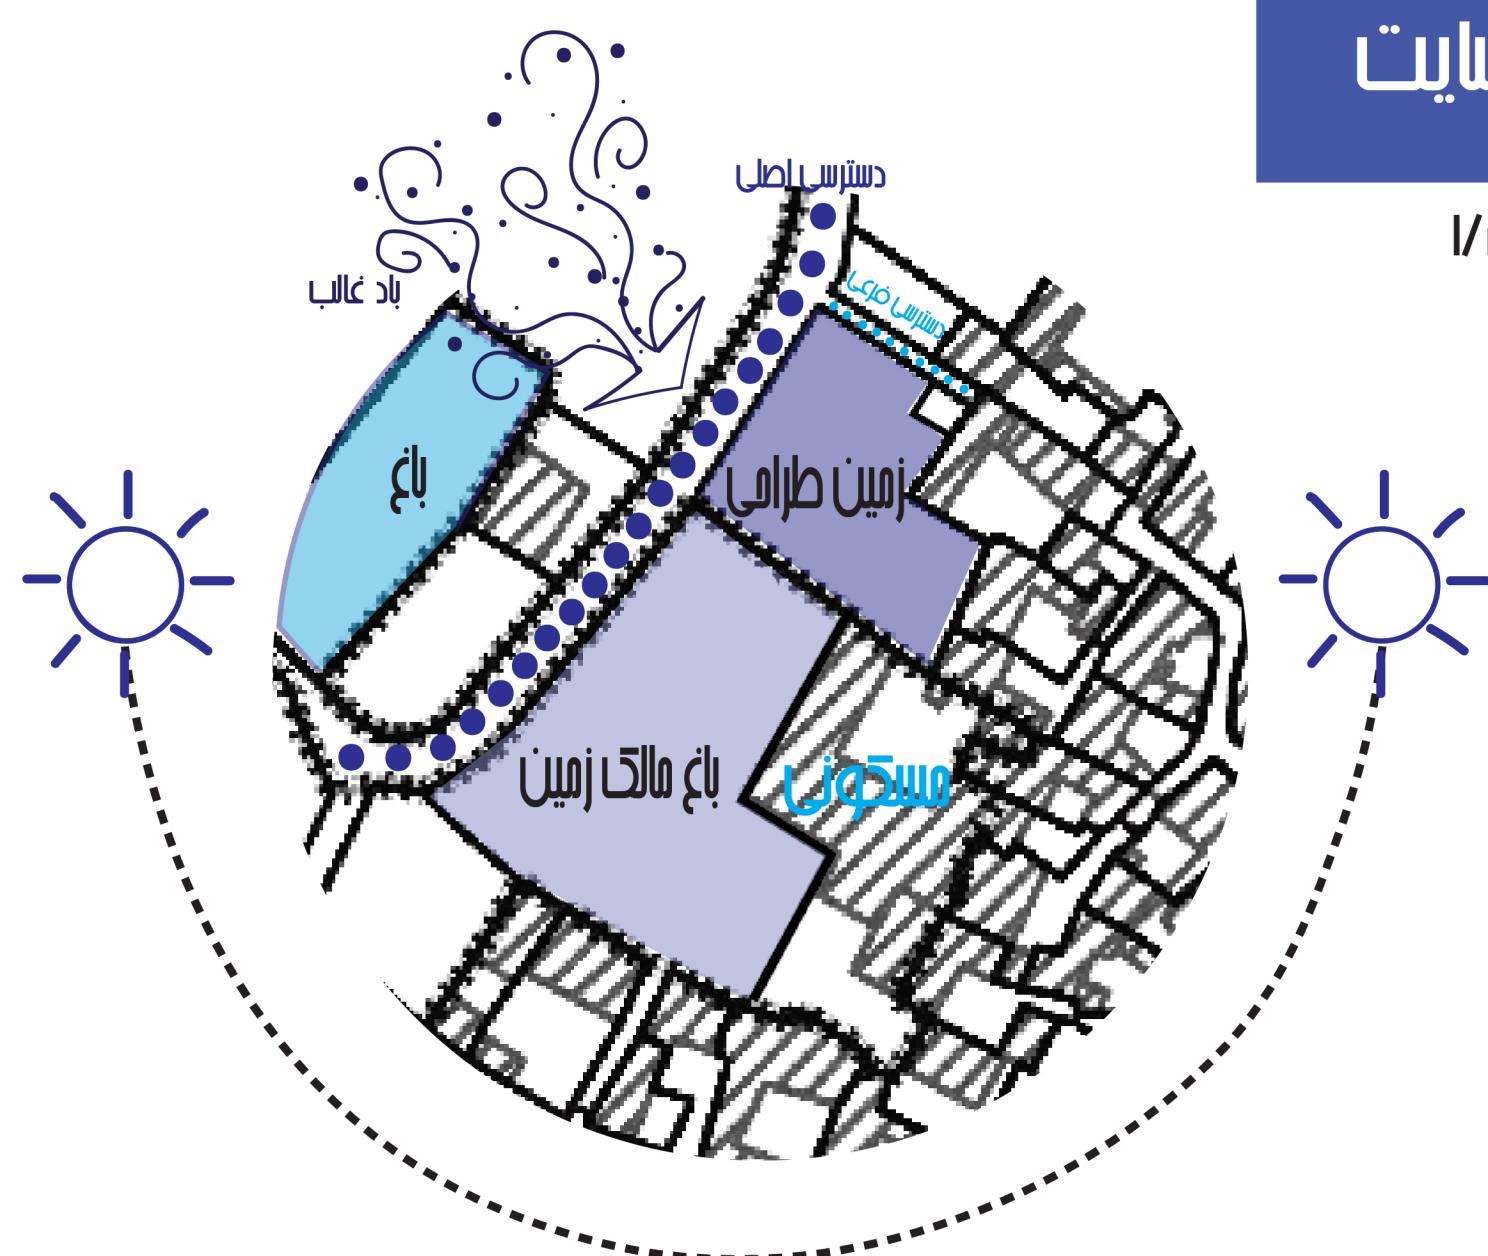

پلان ها

مقیاس: ۱/۴۰۰

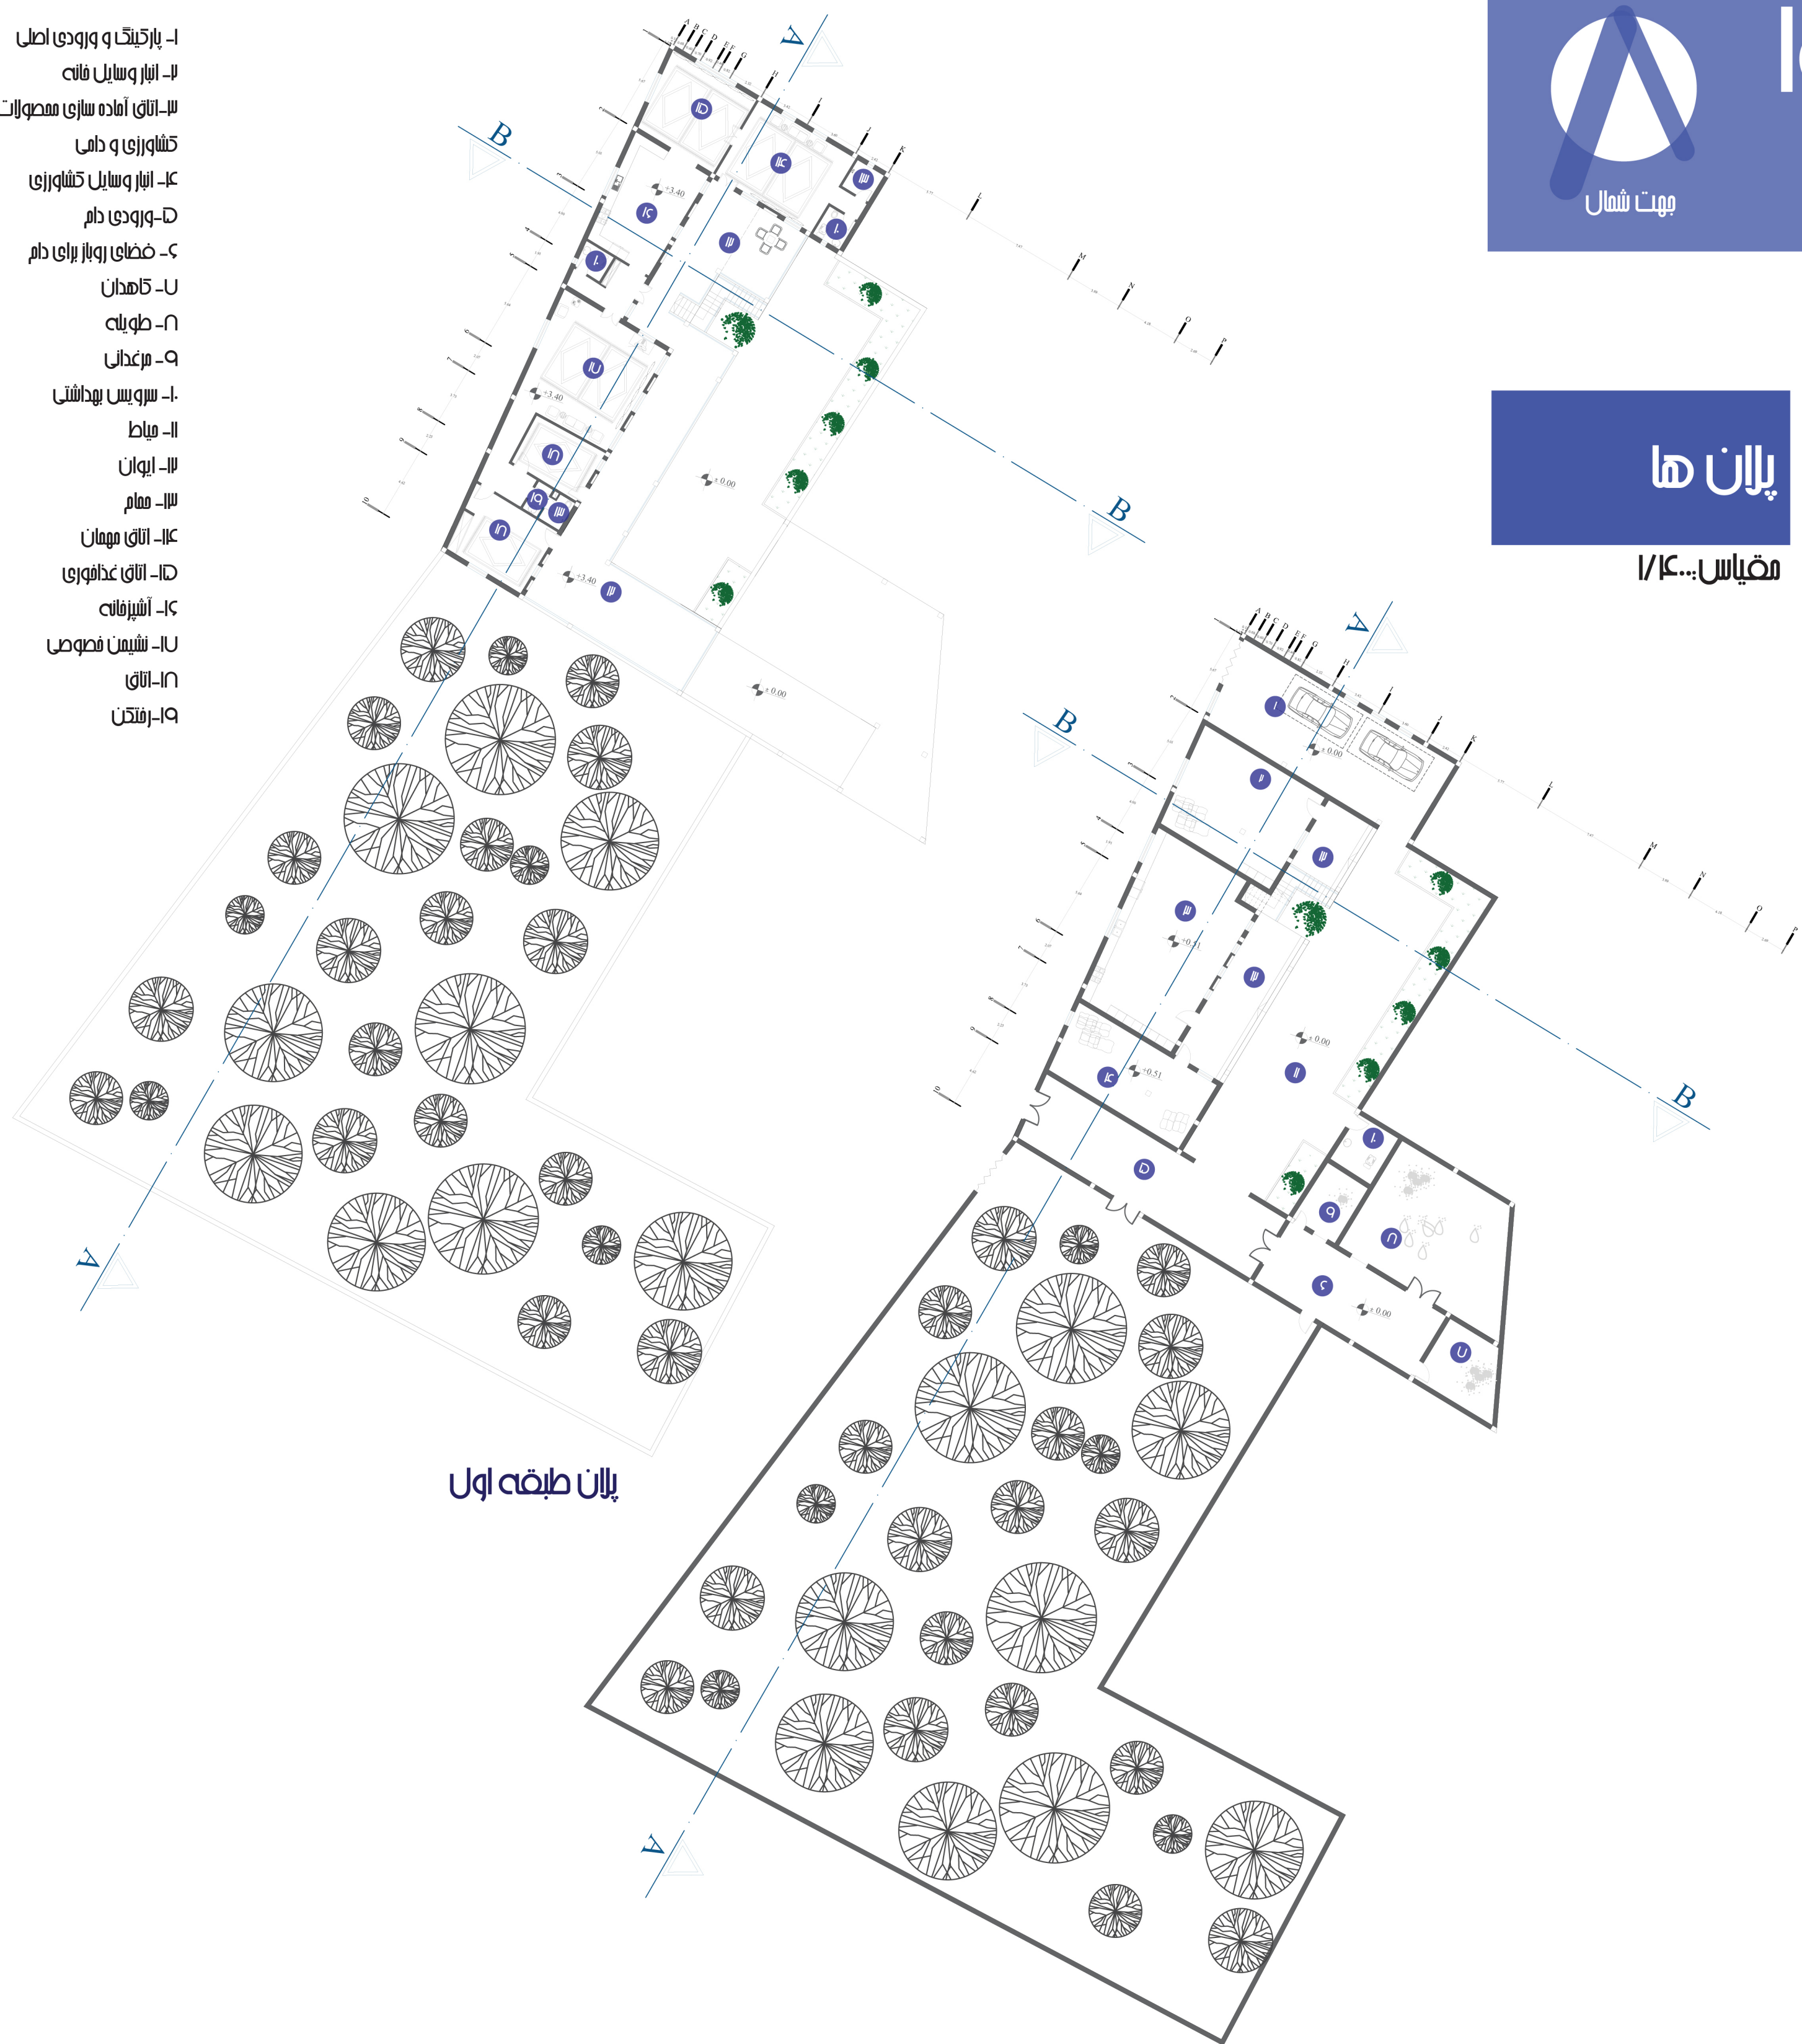


پلان طبقه اول

پلان طبقه همکف


سناریو طراحی

خانه مربوط به یک زوج جوان با دو فرزند دختر و پسر است. یکی از فرزندان کودک و یکی نوجوان است. مرد خانه نهار و باغدار است که باغ در بهار منزل قرار دارد و نیازی در خارج از روستا قرار دارد. به علت وجود آلودگی های صوتی تمامی کارگاه های نیازی خارج از روستا قرار دارند. فام خانه خانه دار است همچنین در خانه محصولات خانگی با توجه به محصولات باغی و پند عدد دام و طیوری که در خانه است آماده میکند. همچنین ایشان به پرورش گل علاقه مند است.


فرایند طراحی

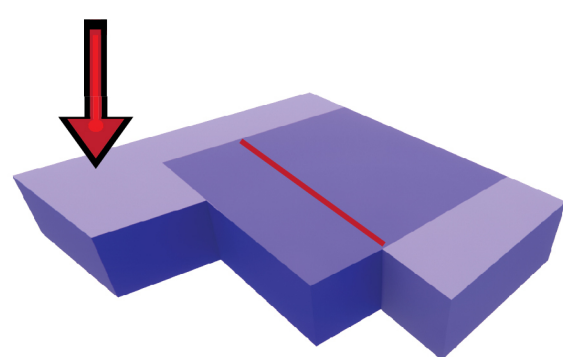

پایین بردن توده برای ایجاد سقف طولانی دو بخش کردن توده مرکزی

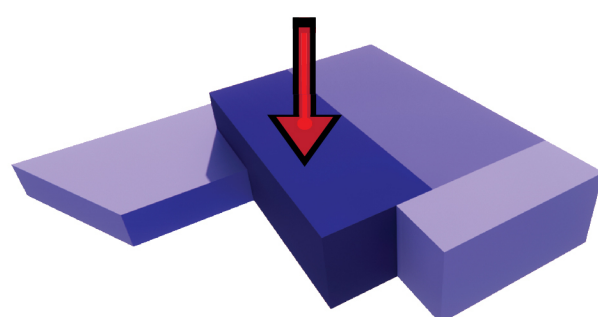

پایین بردن توده مرکزی برای ایجاد میاط علت قرار گیری میاط در این قسمت: نورگیری از قسمت جنوب شرقی

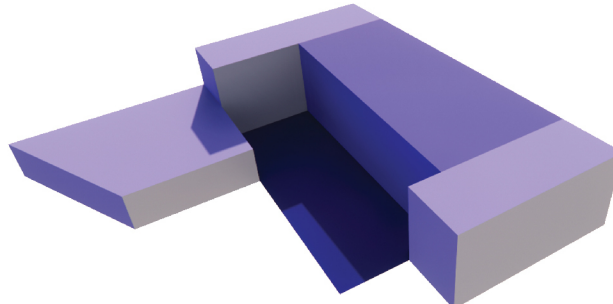

مهم کل اصلی که به فرم U شکل است.

بزرگ نمای مصالح

کف میاط خاک کوبیده شده

بام آبروگام

دیوار خارجی مشقت و کاه گل

سقف نیر و تیرچه چوبی

کف خانه موزالریک


ستون چوب

دیوار داخلی گچ

مقطع B-B

مقیاس: ۱/۲۰۰

مقطع A-A

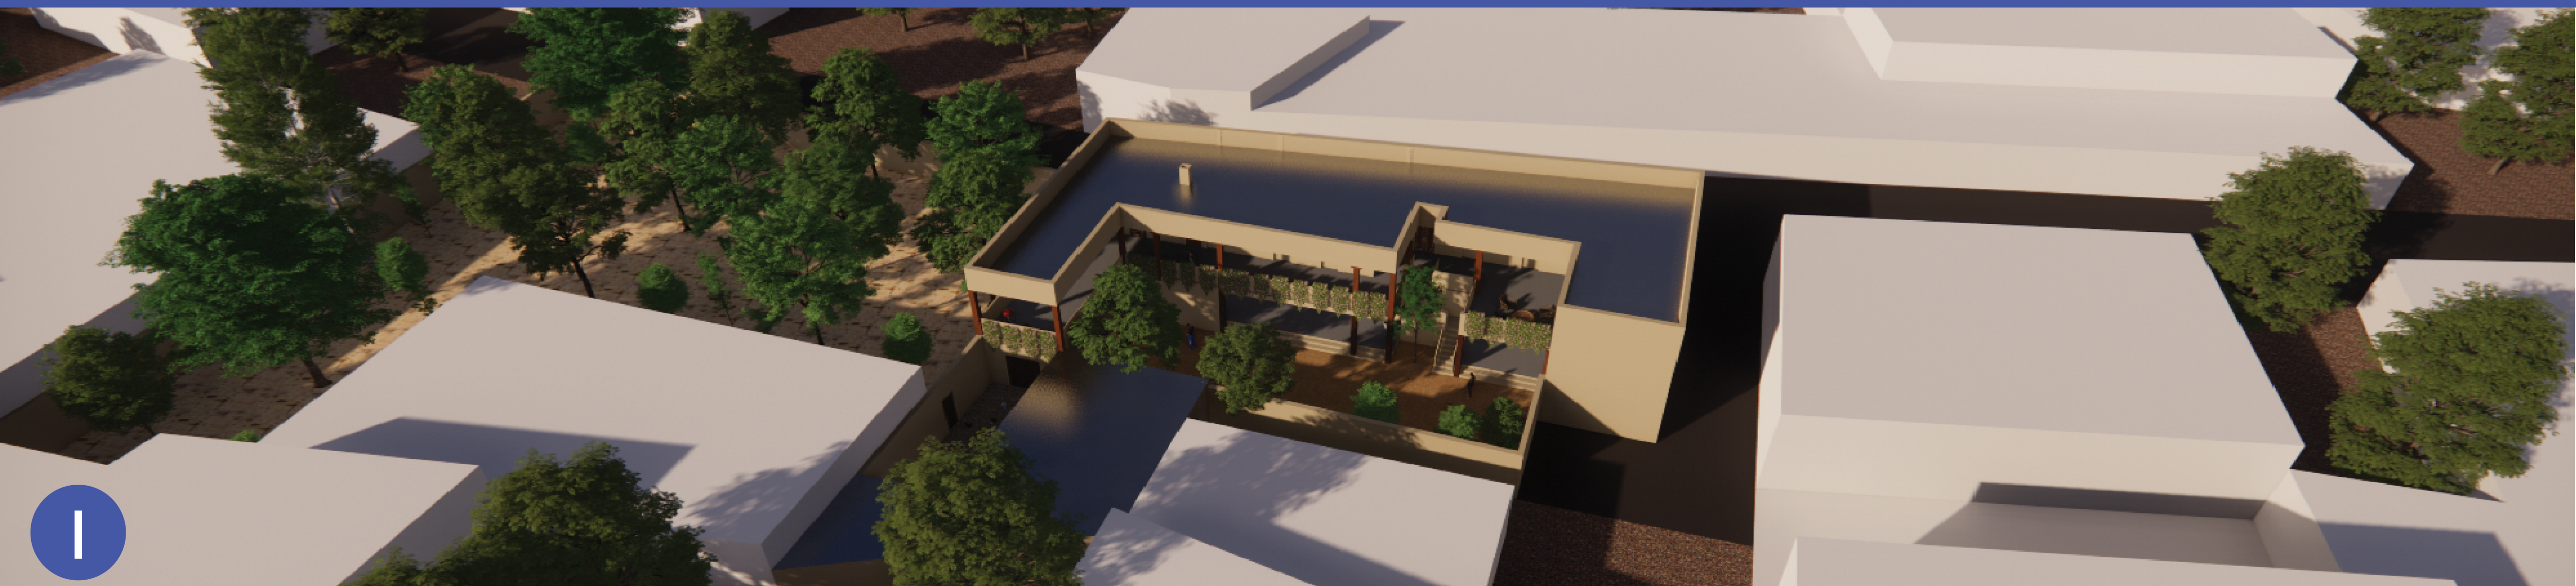



جهت شمال

طراحی واحد مسکونی در روستای دروا

آرزو نصیری



دانشگاه شهید بهشتی

پرسپکتیو ها




میاط

ایزومتریک پلان



بزرگنمایی تزئینات و بازشوها

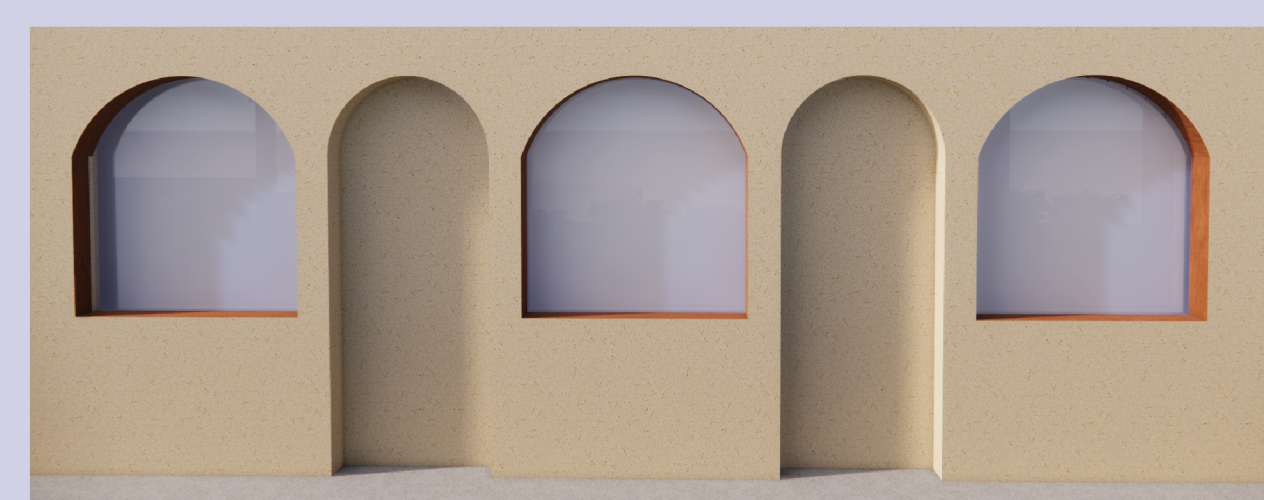

پنجره و طاق های تزئینی نشیمن فصولی



پنجره و در ورودی اصلی (پارکینگ)



پنجره و در و طاق های تزئینی اتاق کودک



در ورودی دام



پنجره و در اتاق مهمان



ایوان



ایوان



انبار وسایل کشاورزی




انبار وسایل فایه



اتاق آماده سازی محصولات کشاورزی و دامی



فضای رها برای دام

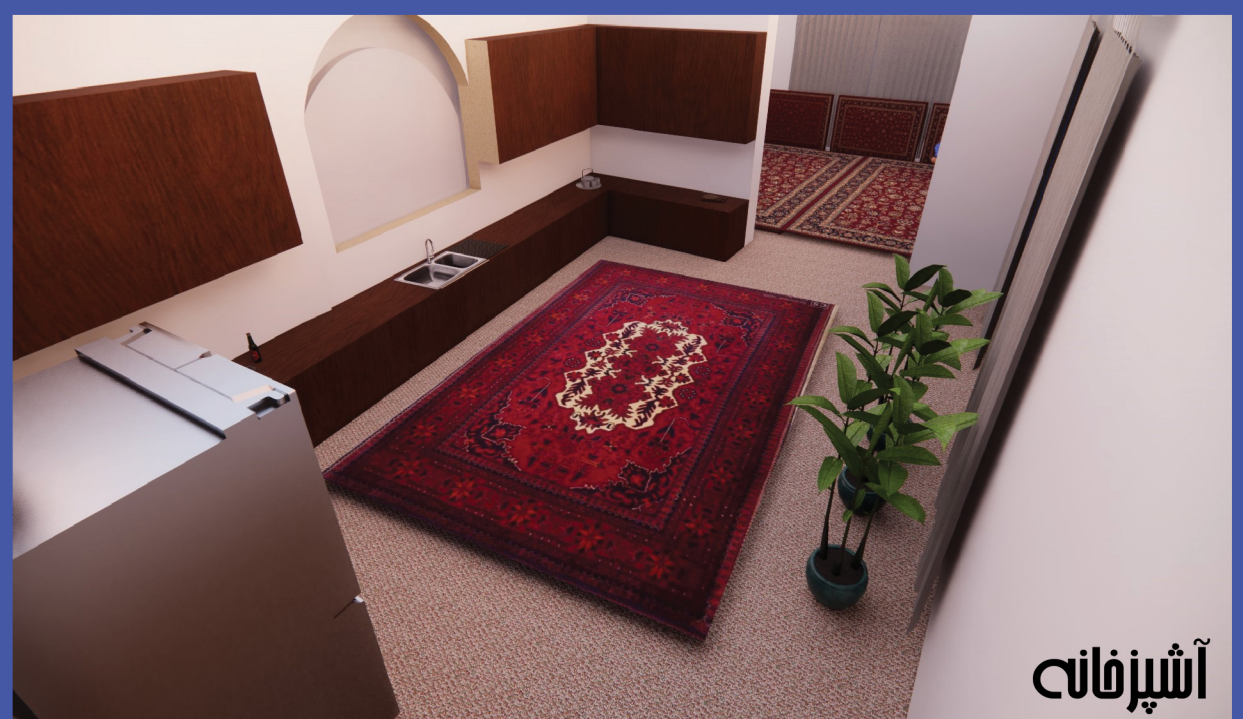

آشپزخانه



اتاق کودک



اتاق مهمان



نشیمن فصولی

طراحی شده

ضوابط روستا

تطبیق با ضوابط روستا

جنوب شرقی-جنوب غربی

جنوب شرقی-جنوب غربی

نورگیری اصلی توده

پر: ۱۱/۹ درصد
فالی: ۱۱/۱ درصد

پر: ۱۹ درصد
فالی: ۱۹ درصد

میانگین پر و فالی

U

L-U-I

خرم غالب توده

۱۱/۱ درصد

۱۱/۱ درصد

نما و درصدها بازشوها

۱۵۶/۱۵ متر مربع (ابعاد فایه طراحی شده درشت دانه است و فایه های برداشت شده ریز دانه و متوسط دانه بودند.)

۱۴/۶ مترمربع

ایوان

۱۹۸/۸ مترمربع (ابعاد فایه طراحی شده درشت دانه است و فایه های برداشت شده ریز دانه و متوسط دانه بودند.)

۶۹ متر مربع


ابعاد میاط

نما ها

مقیاس: ۱/۳۰۰




نمای غربی

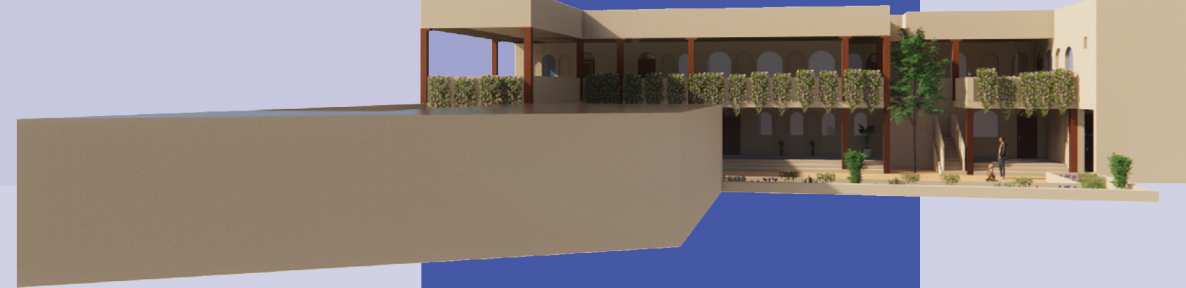

نمای شرقی



نمای شمالی

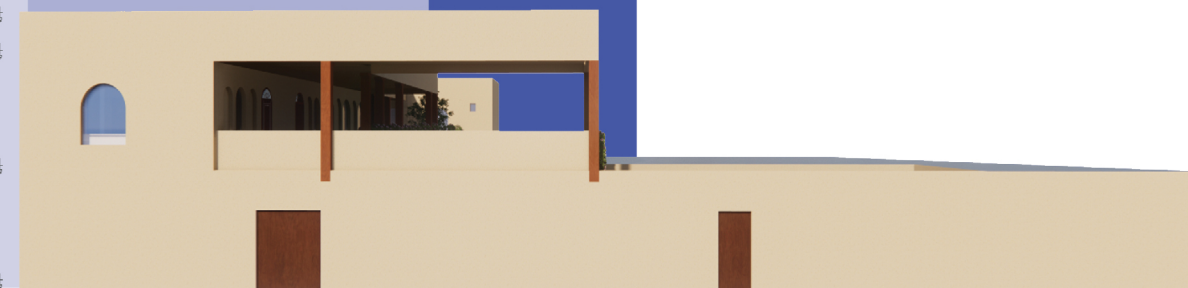

نمای جنوبی