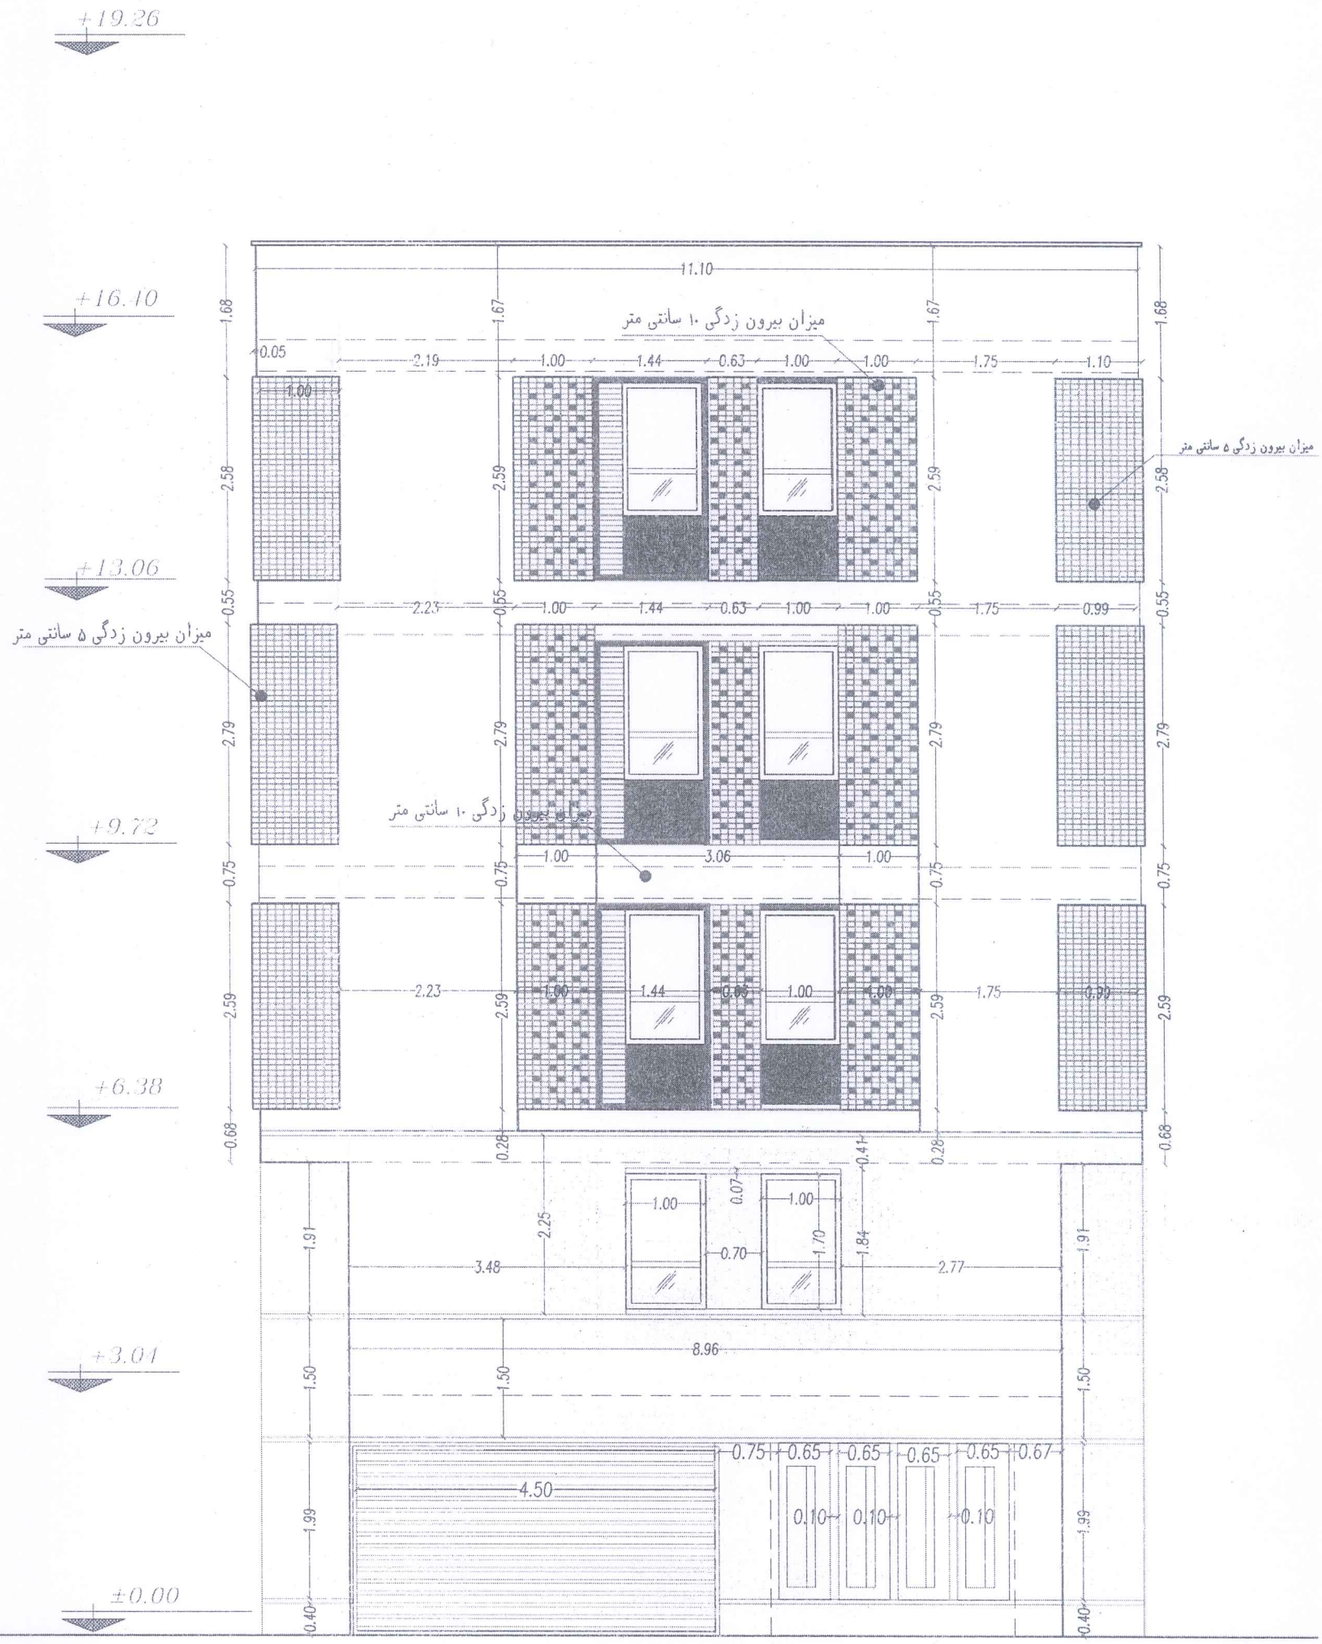

حسن ابوئی مهریزی (مهندس معمار)
شهرسازی: ۱۰۱۰۶۸۵۰
نظام مهندسی: ۱۰-۱-۱-۴۷۶۱۲
پروانه اشتغال: ۰-۱۰-۱۱۰-۱۵۵۴۱

نجمه دهستانی نیستانی (مهندس معماری)
نظام مهندسی: ۱۰-۱-۰-۷۹۴۳۷
اشتغال: ۰-۱۰-۱۰۰-۱۵۰۸۲
۱۰۱-۰۸۵۹۶

معماران ارگ اشرافی
شهرسازی: ۲۰۹۰۲۵۳۲
نظام مهندسی: ۱۰-ح-۱۳۶۷۷۵
پروانه اشتغال: ۲-۱۰-۰-۱۴۹۱

اندازه گذاری نمای غربی

SC:1/75

DATE: تاریخ:	SIGN: امضاء:	DATE: تاریخ:	SIGN: امضاء:	DESCRIPTION: (14.11.1403)	REV.0 تغییر:
APPROVED BY: تصویب:		CHECKED BY: کنترل:			

عنوان نقشه :	اندازه گذاری نماها		
طرح :			
ترسیم :			
کنترل :	واحد	تاریخ	شماره نقشه : 05
تصویب :	متریک	۱۴۰۳	نام مالک :
امضاء :			شهرداری منطقه : 10
			پلاک ثبتی :
			شماره مجوز: 100053644