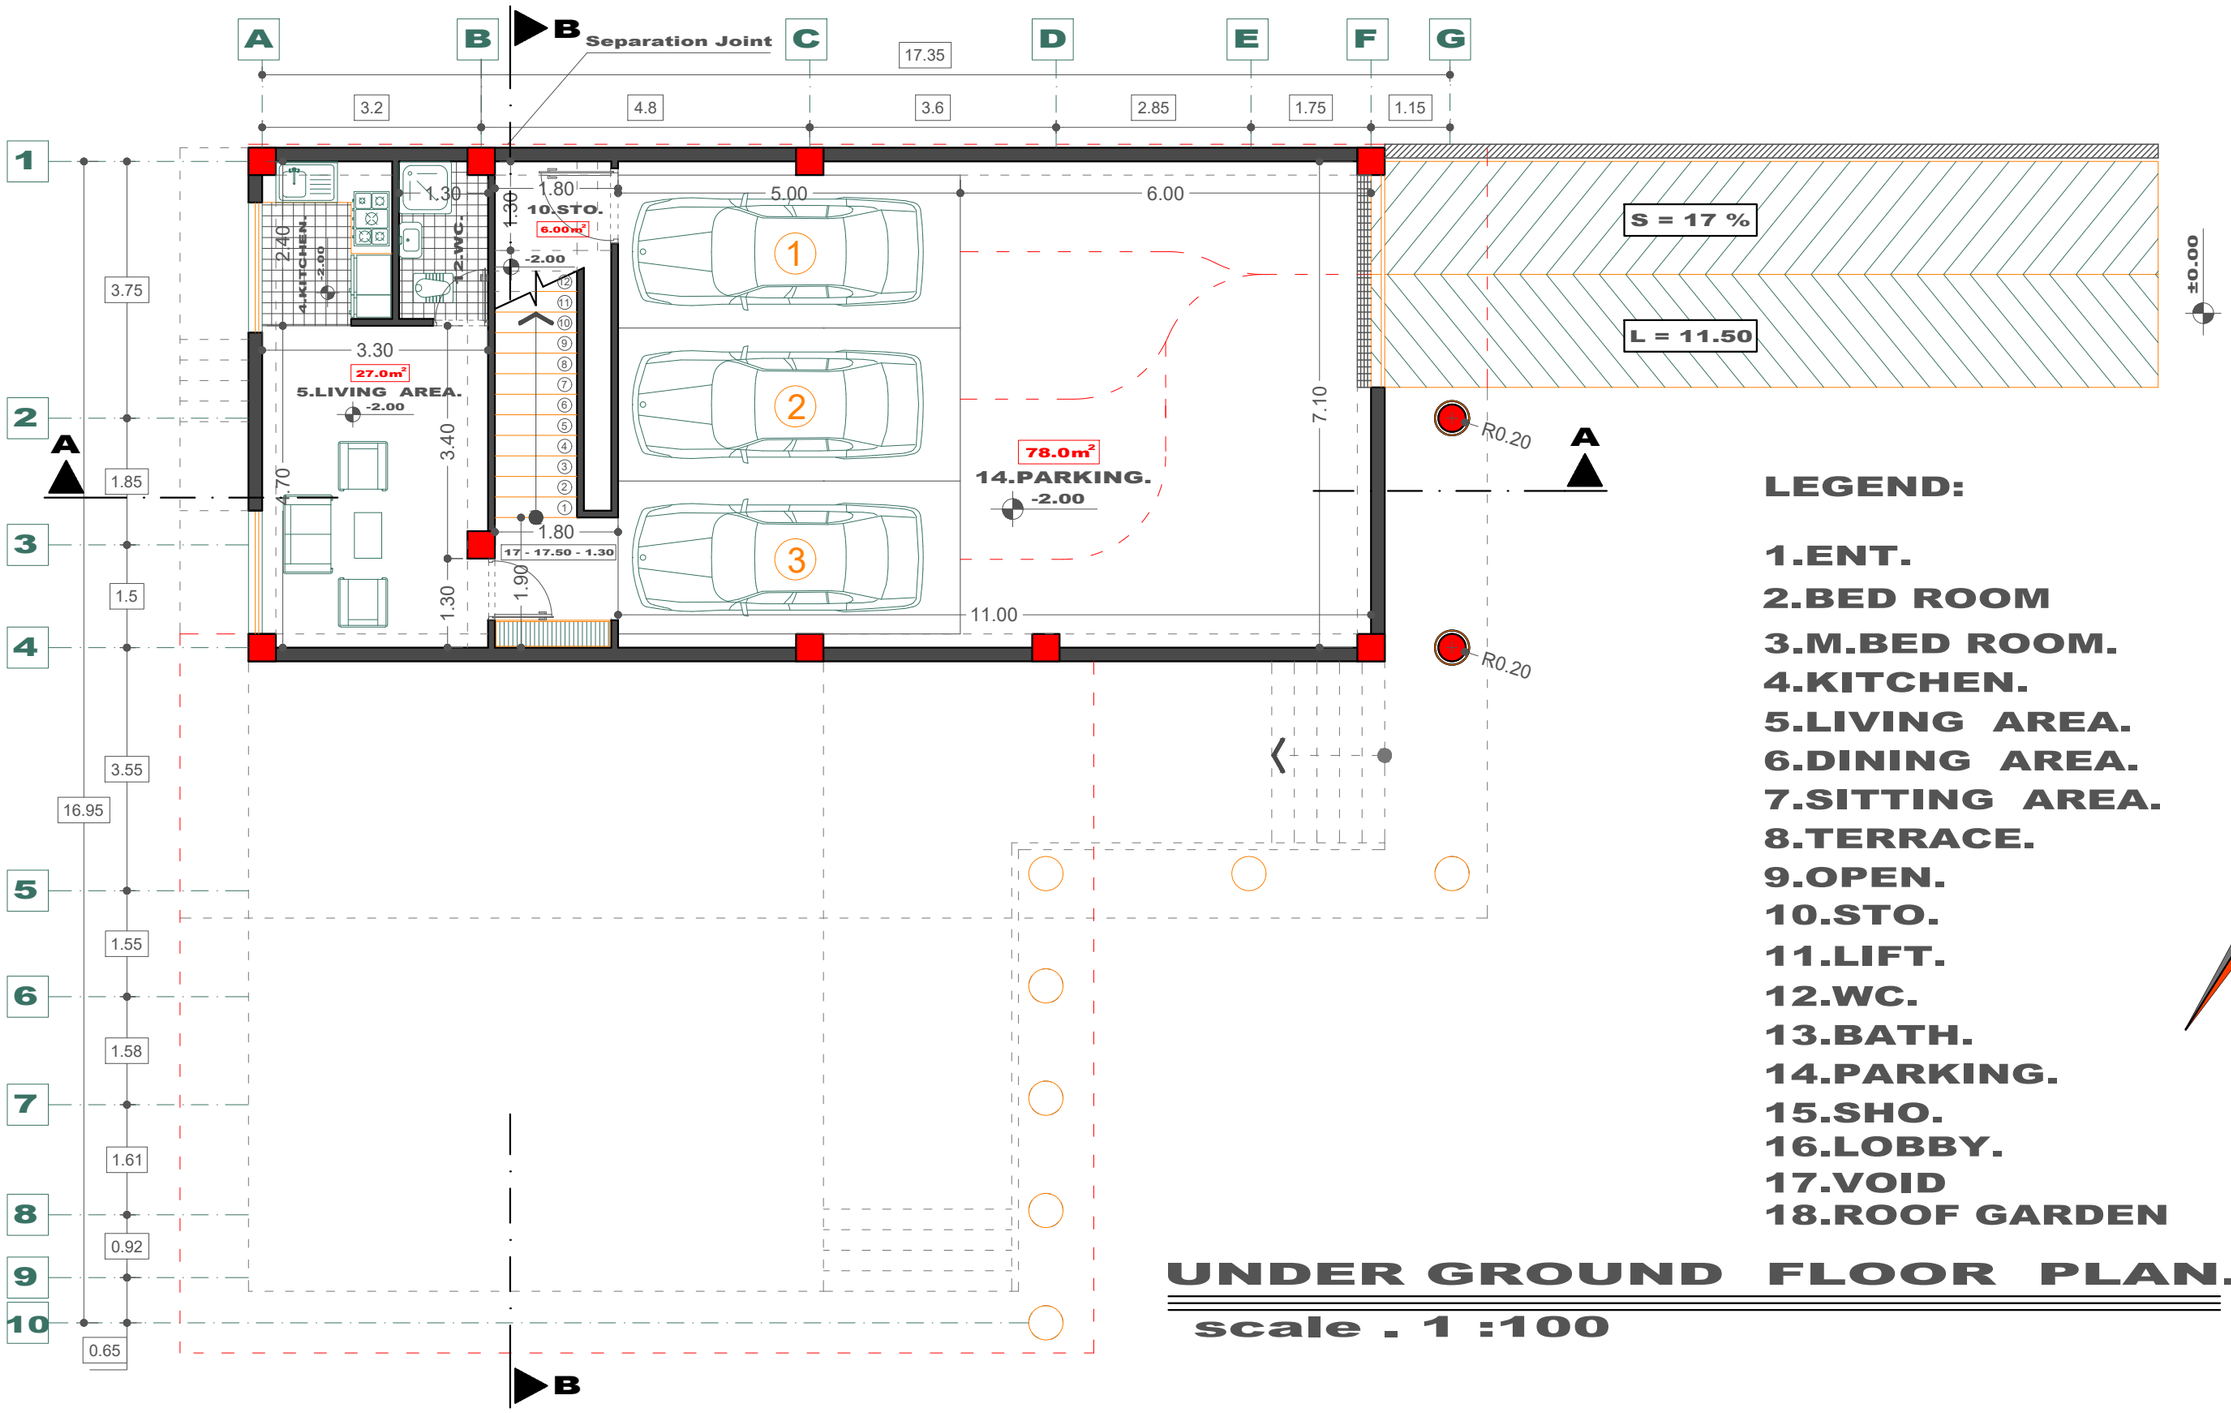

LEGEND:

1.ENT.
2.BED ROOM
3.M.BED ROOM.
4.KITCHEN.
5.LIVING AREA.
6.DINING AREA.
7.SITTING AREA.
8.TERRACE.
9.OPEN.
10.STO.
11.LIFT.
12.WC.
13.BATH.
14.PARKING.
15.SHO.
16.LOBBY.
17.VOID
18.ROOF GARDEN

UNDER GROUND FLOOR PLAN.

scale . 1 :100

نام مالک: نیکجو مقدم	عنوان نقشه:	مسکونی: -	لابی :	سازمان نظام مهندسی ساختمان استان کهگیلویه و بویراحمد	مهروامضاء مهندس: گروه فنی مهندسی احسان شاکری
آدرس ملک: سروک	زیربنای کل: زیربنای طبقه:	تجاری: -	راه‌پله وآسانسور:	گروه ساختمانی از نظر مصرف انرژی براساس مبحث۱۹مقررات ملی ساختمان	
شماره مجوز: تاریخ صدور:	تعداد واحد: تعداد طبقه:	پارکینگ:	انبار:	رمپ:	