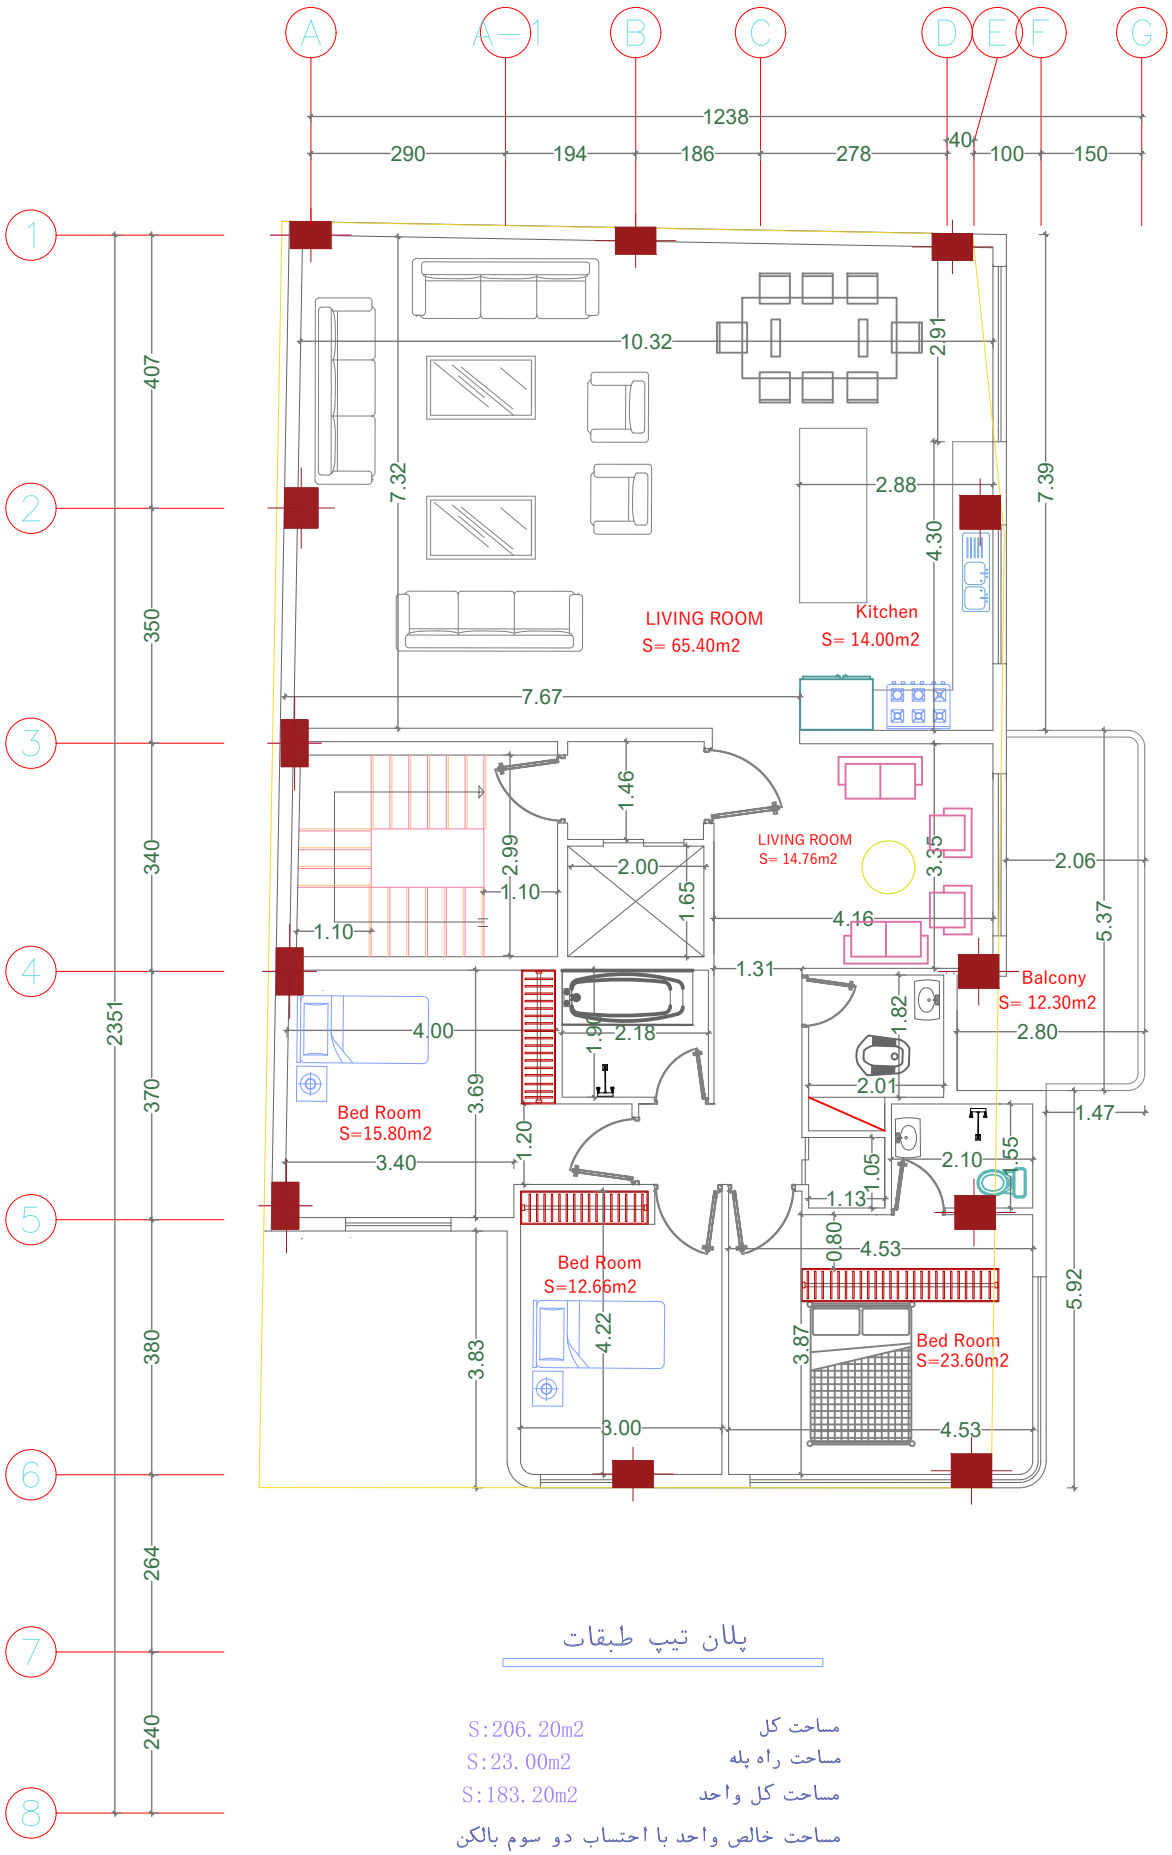


پلان تیپ طبقات

مساحت کل	S:206.20m2
مساحت راه پله	S:23.00m2
مساحت کل واحد	S:183.20m2

مساحت خالص واحد با احتساب دو سوم بالکن

S:179 m2