



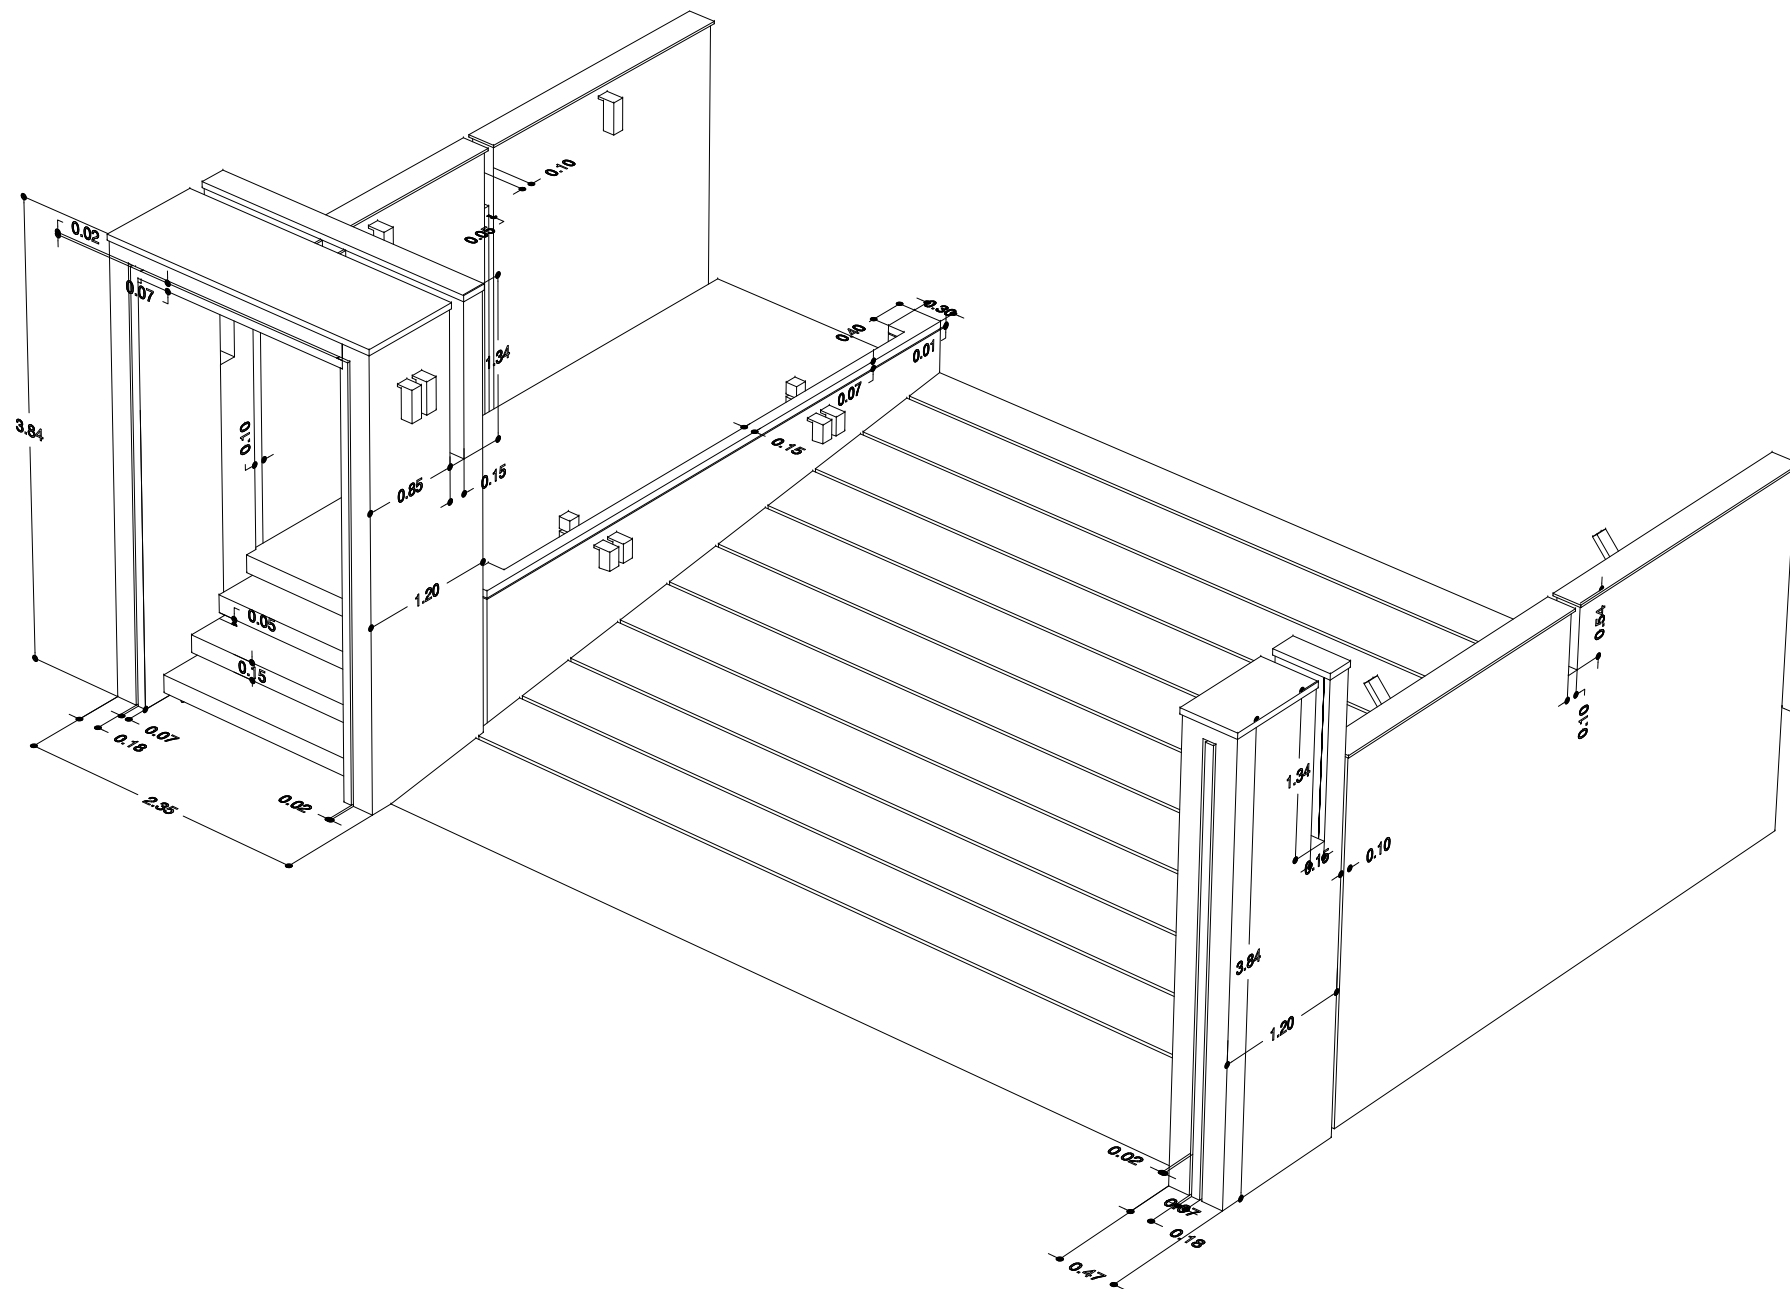


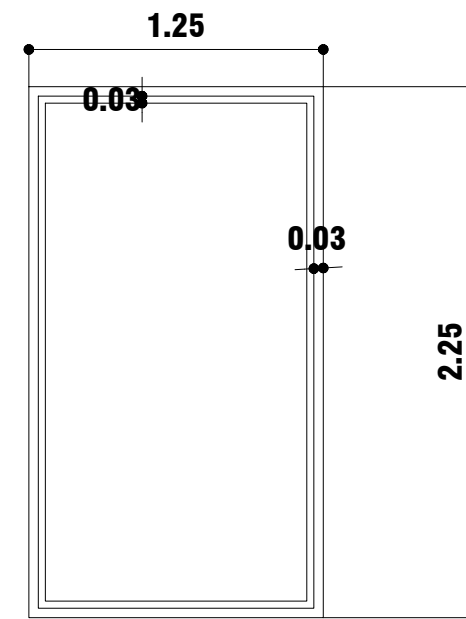



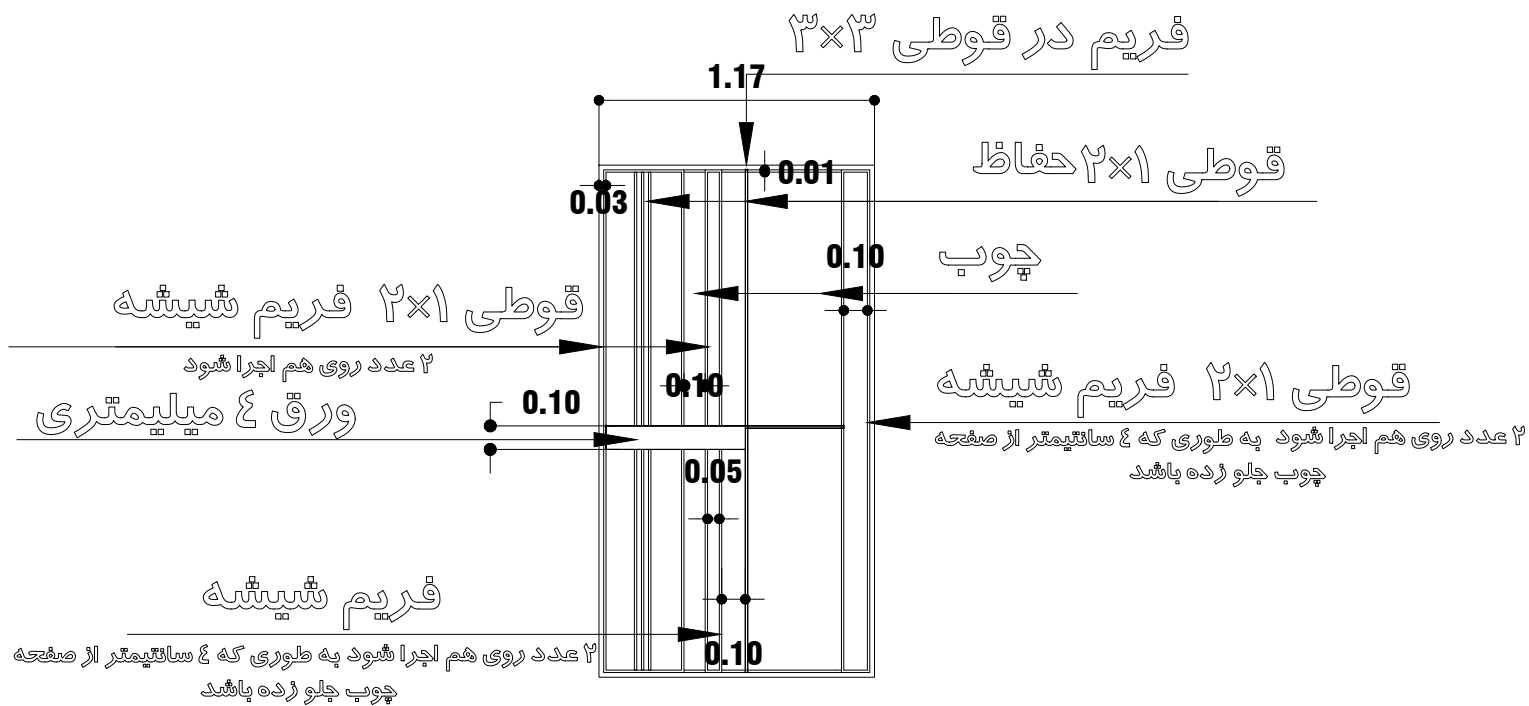


جزئیات درب ورودی نفر رو (حیات)

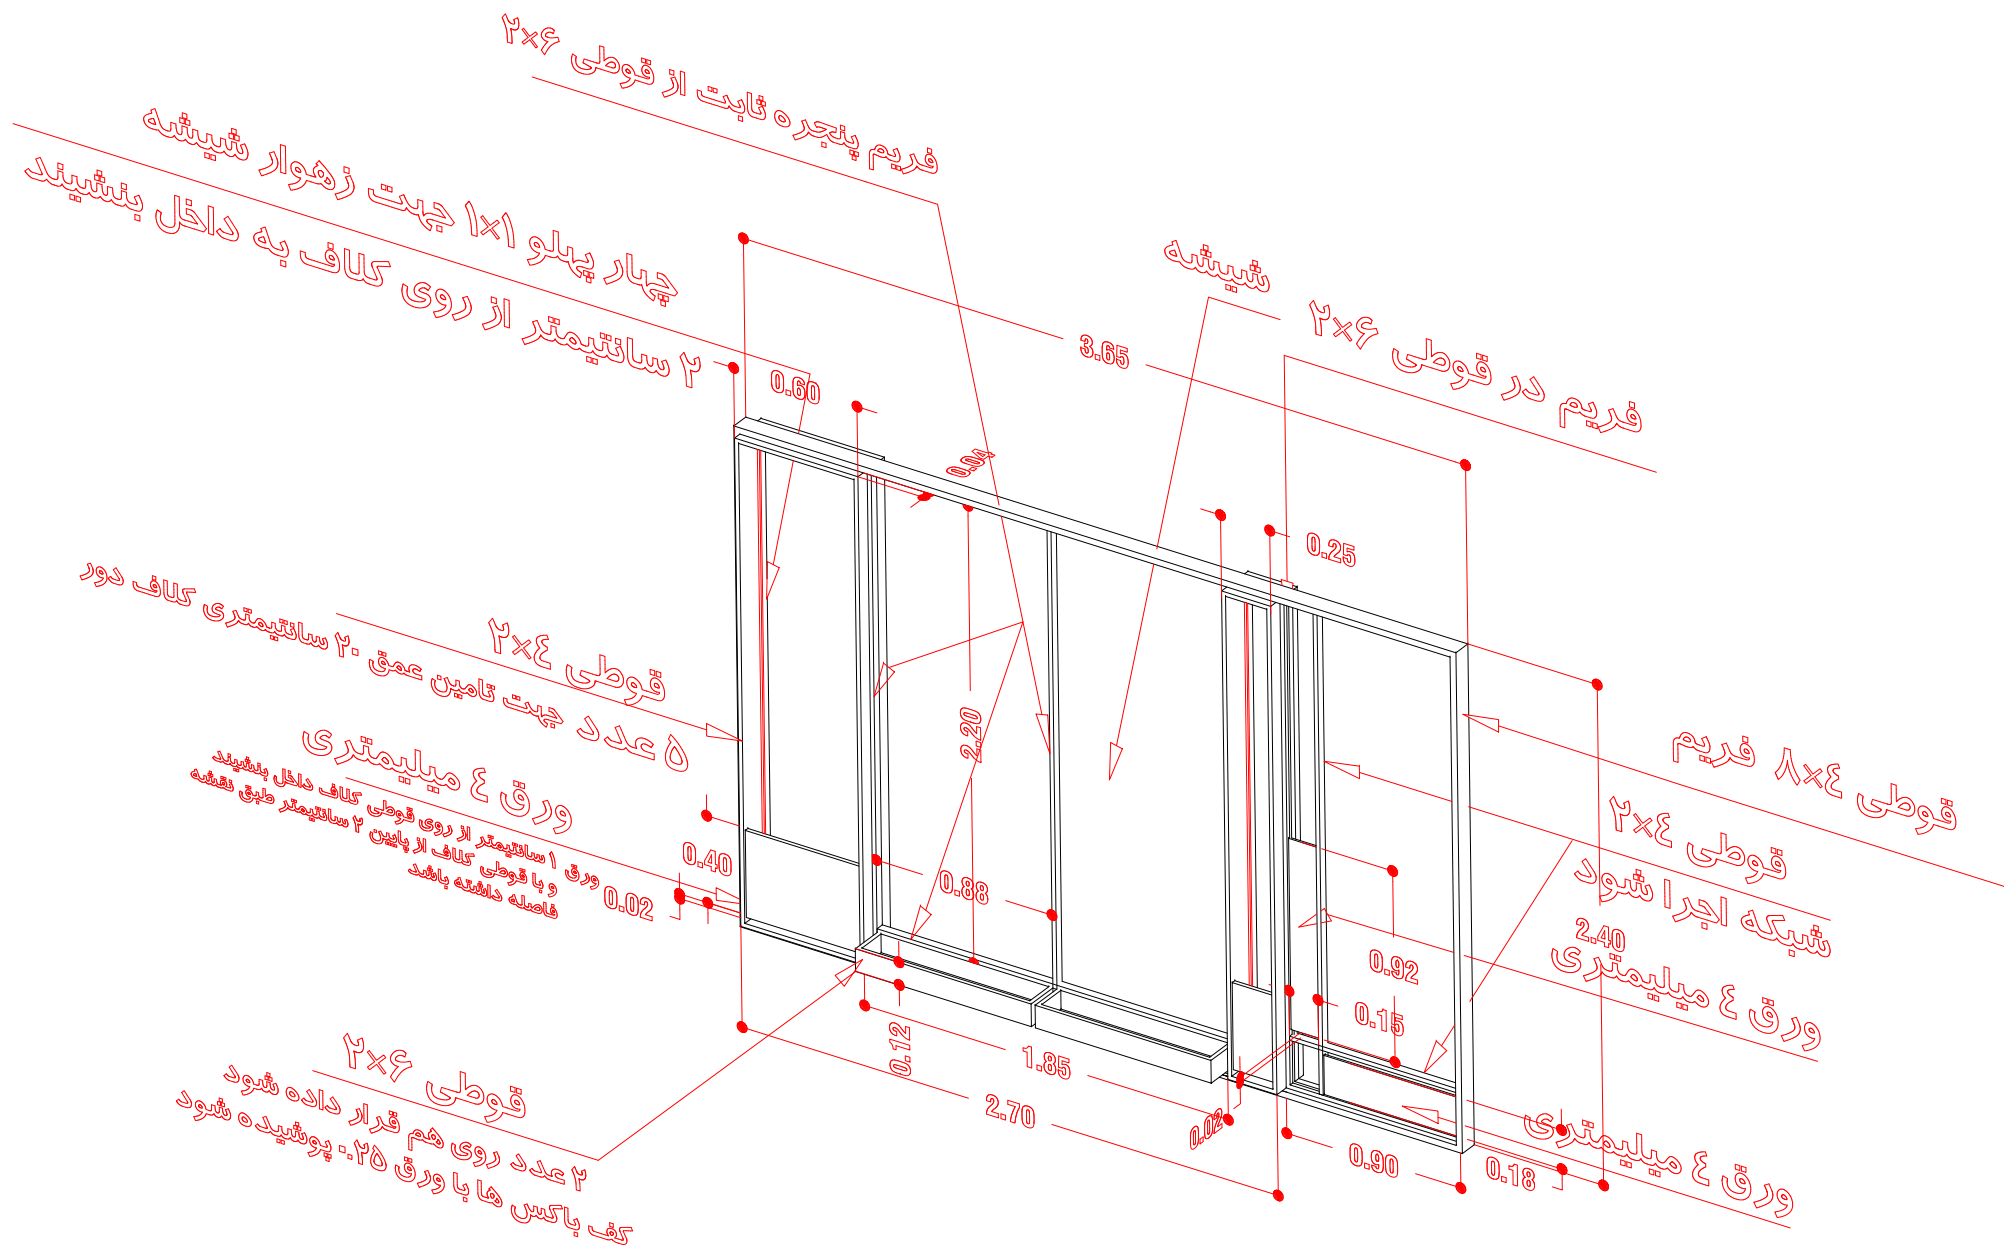




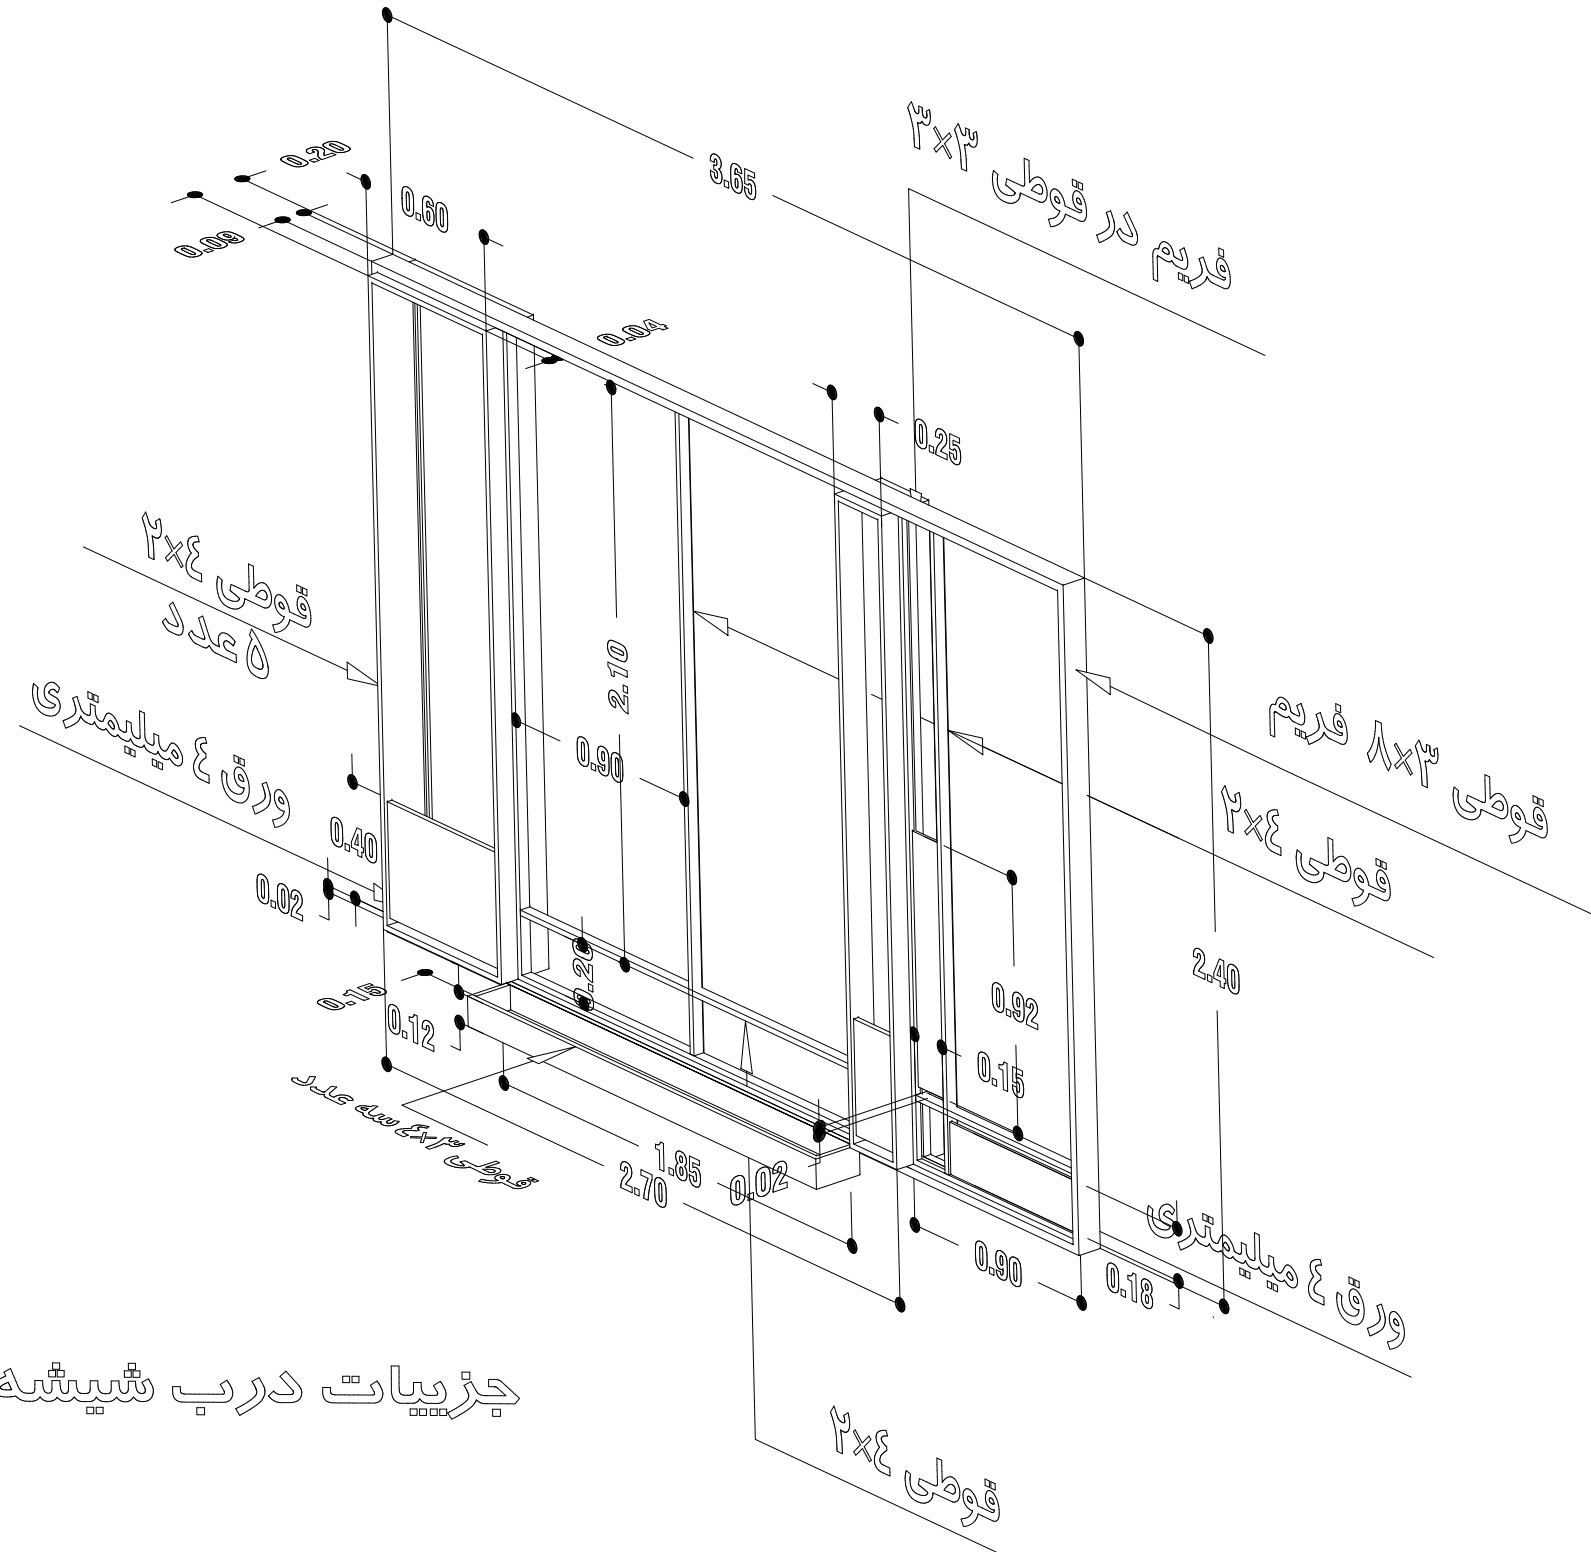


جزئیات درب شیشه ای لابی

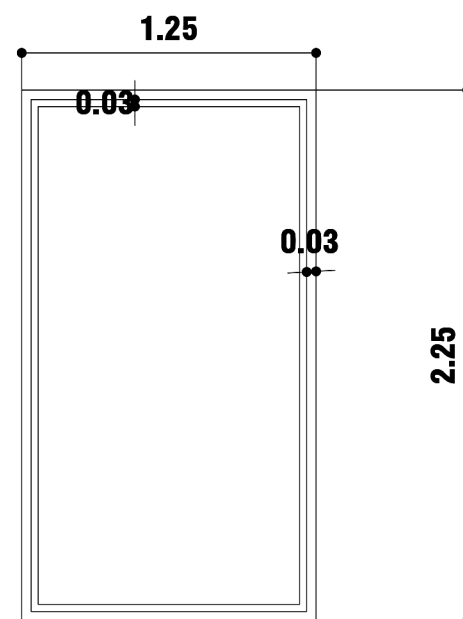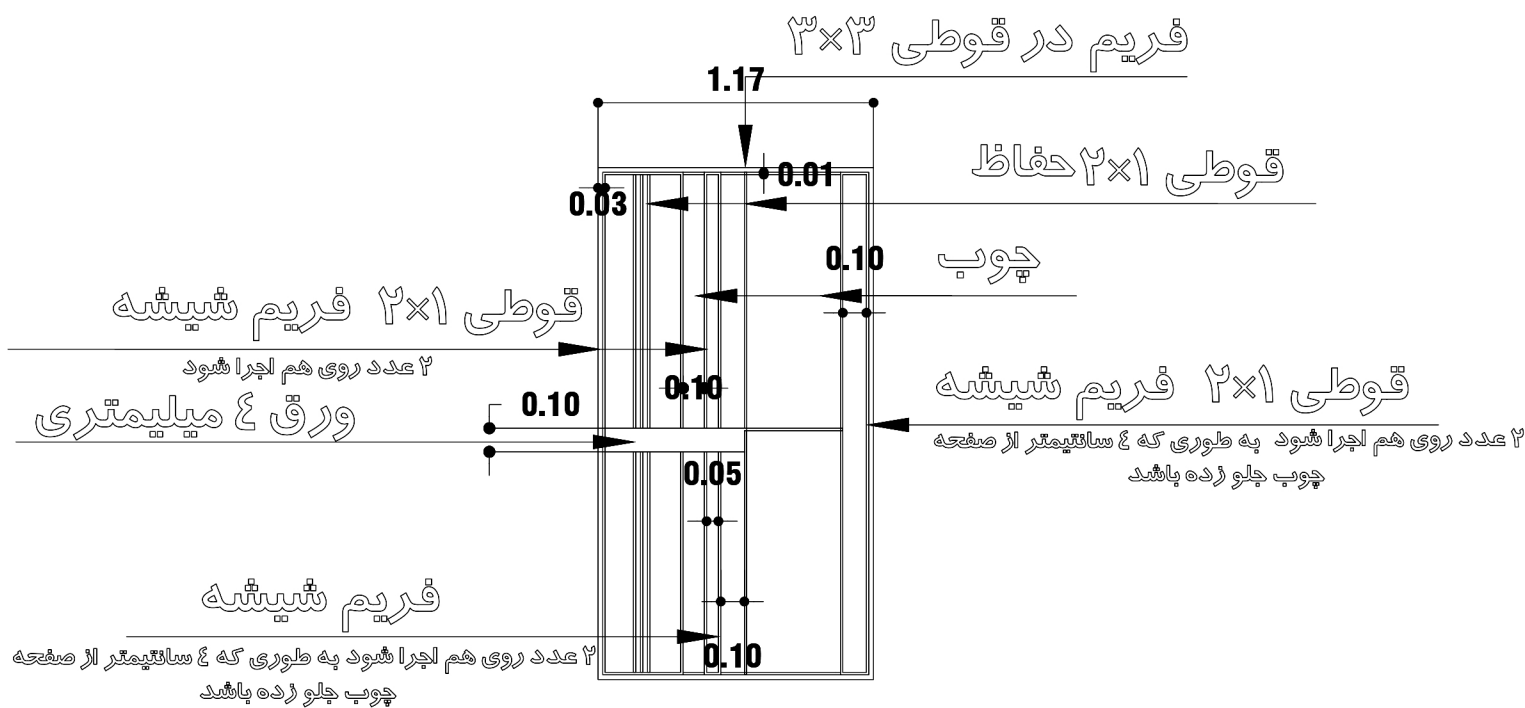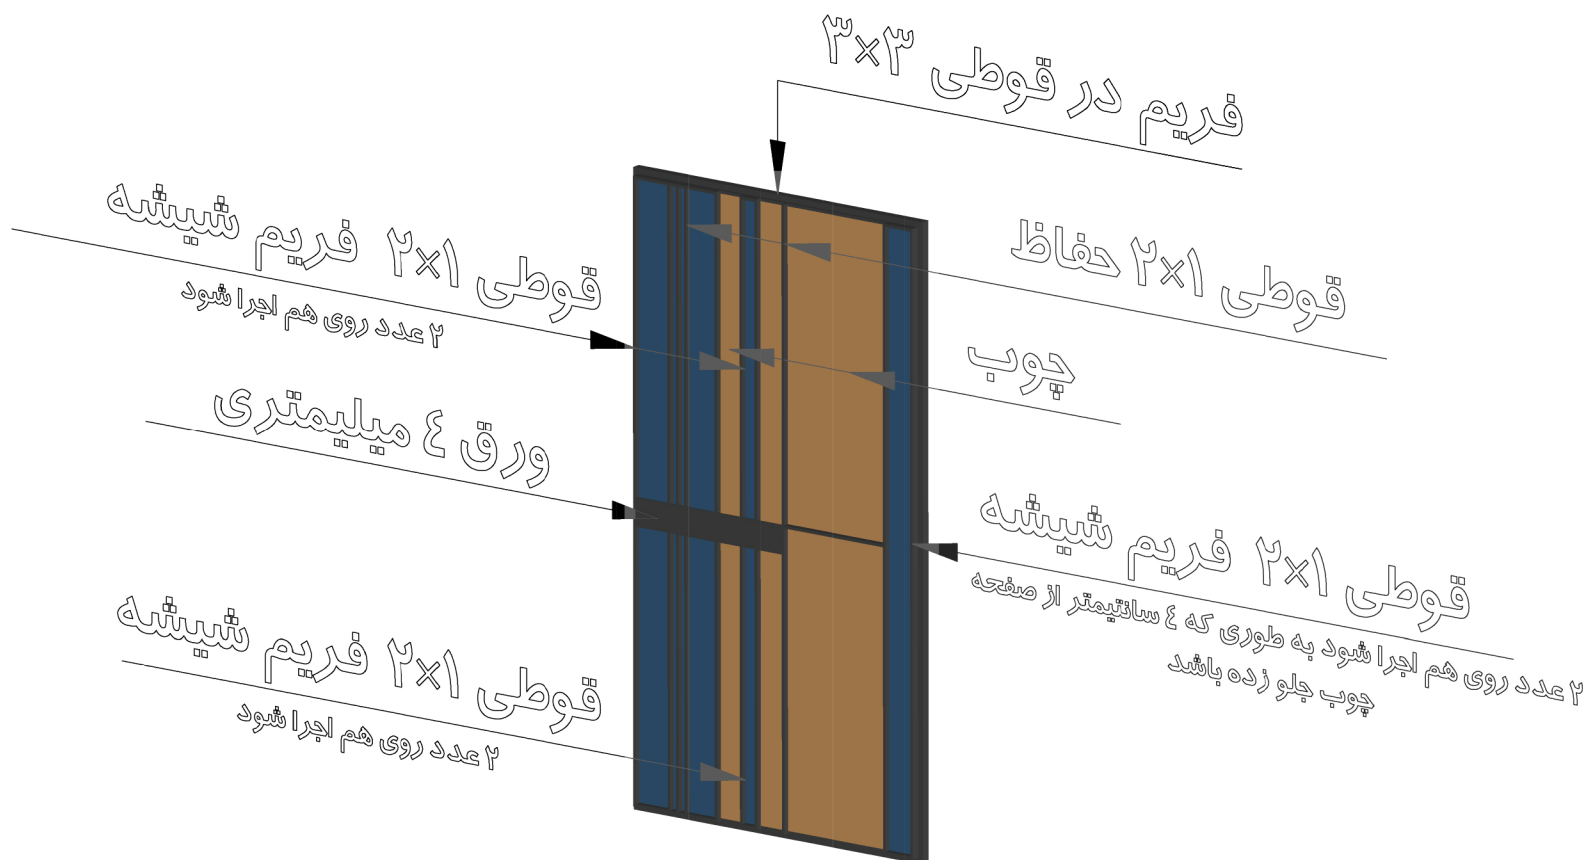


جزئیات درب ورودی نفر رو (حیاط)




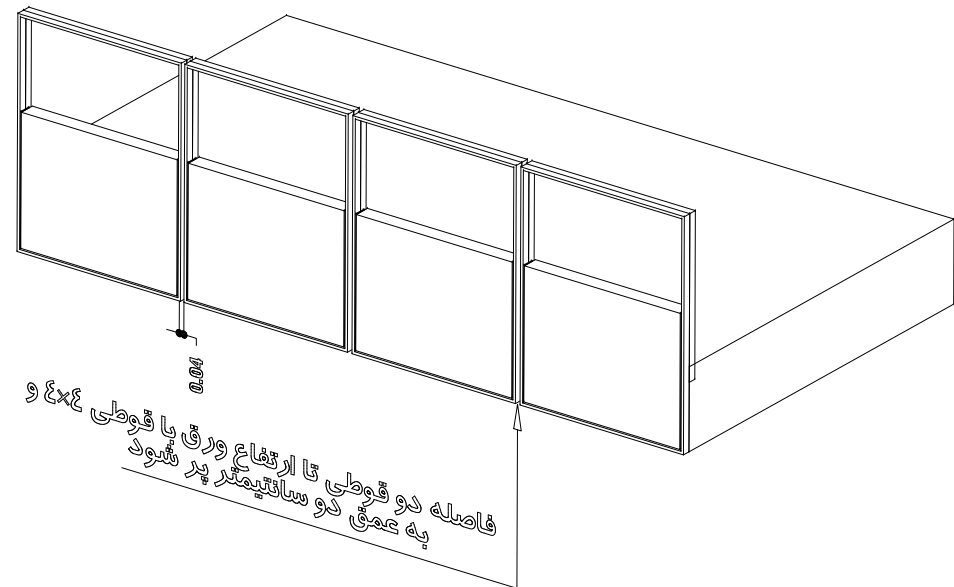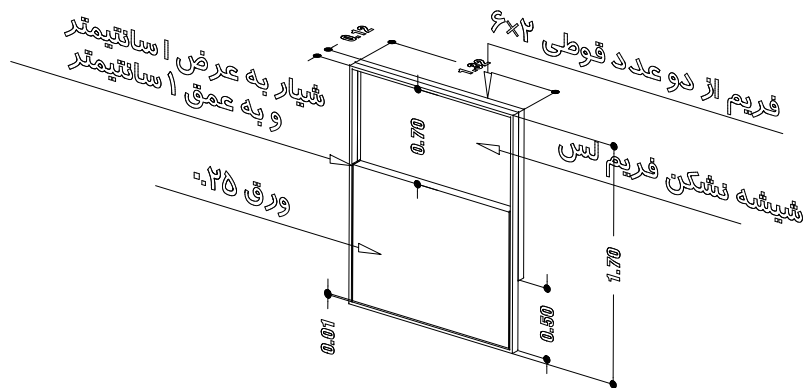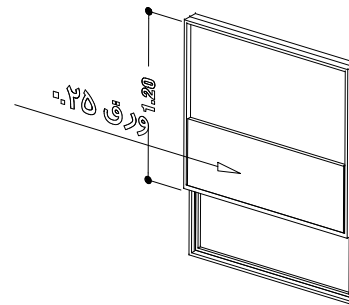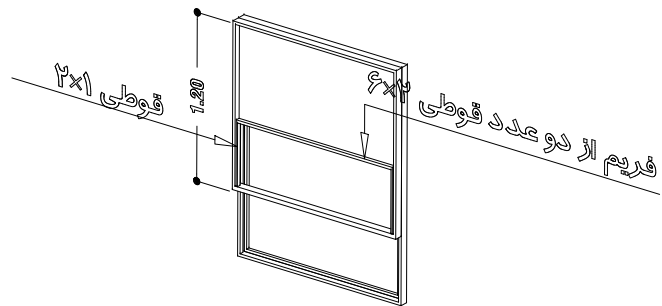




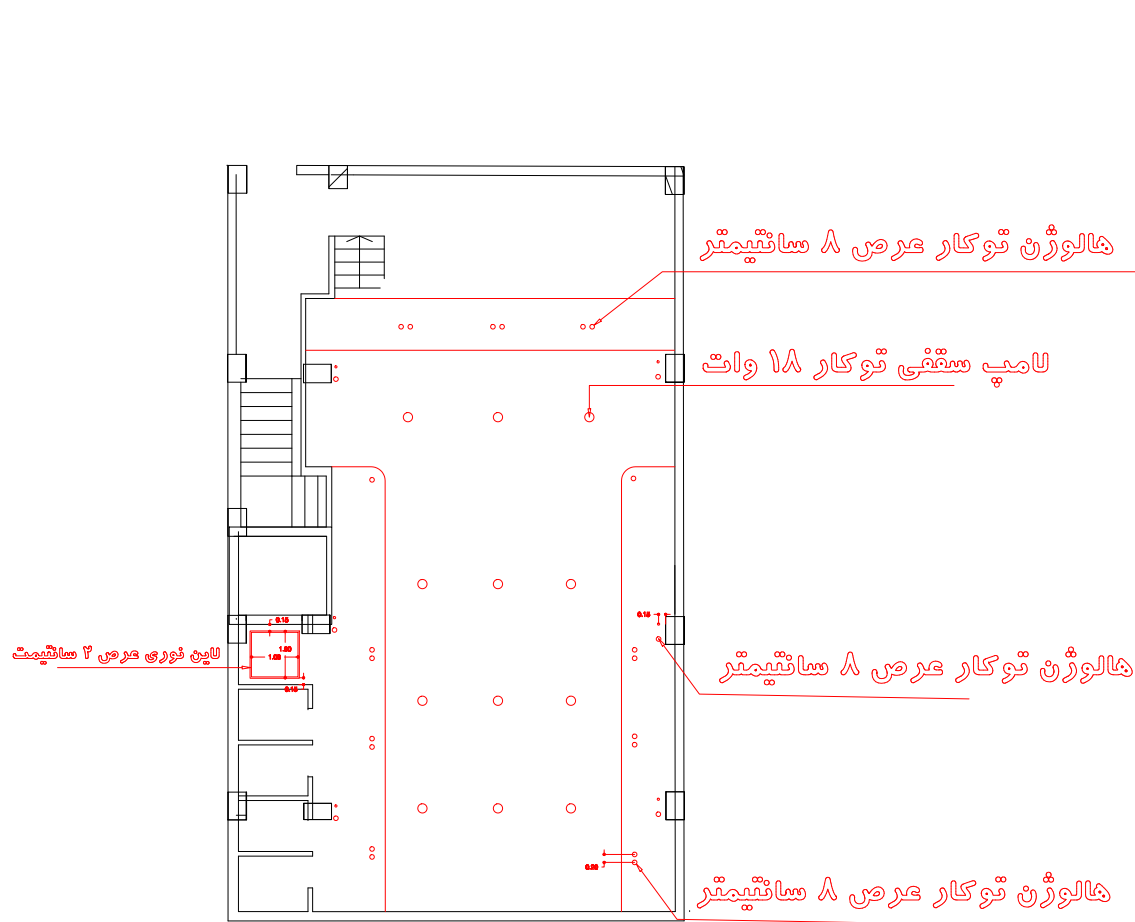

نورپردازی پارکینگ زیرزمین

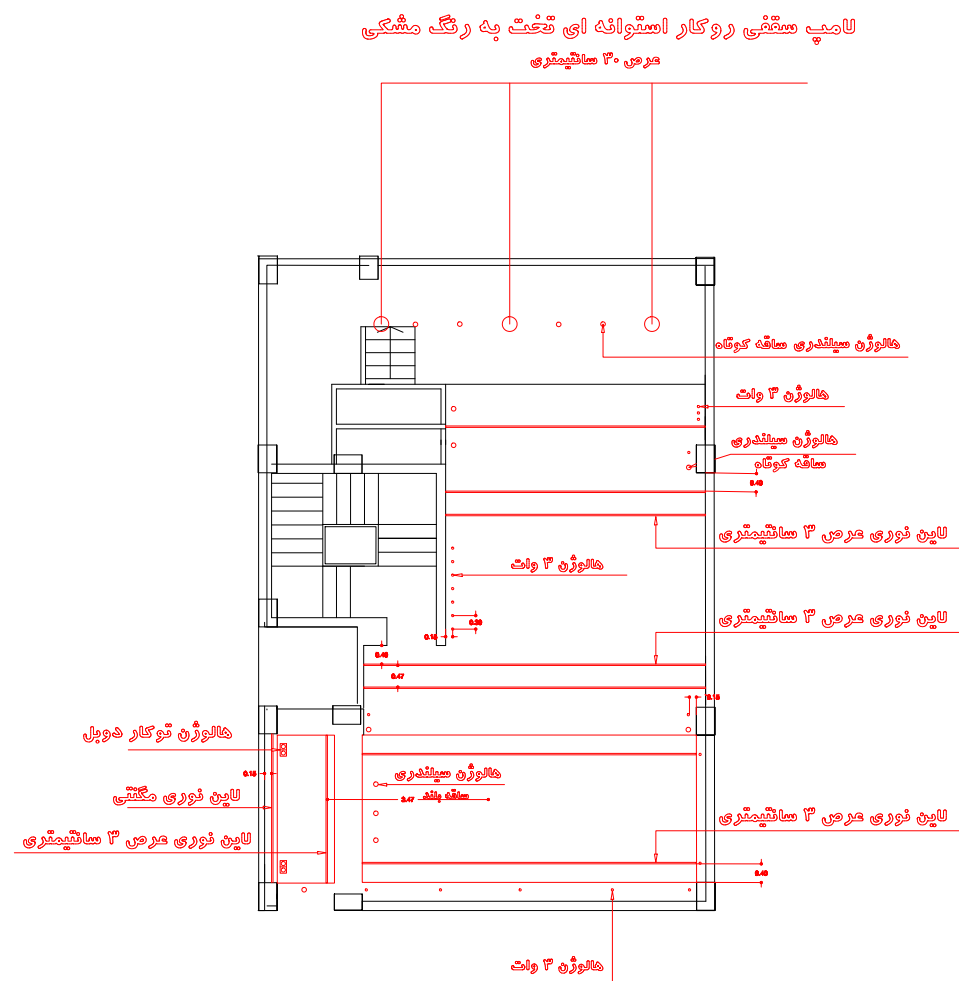

نورپردازی پارکینگ همکف

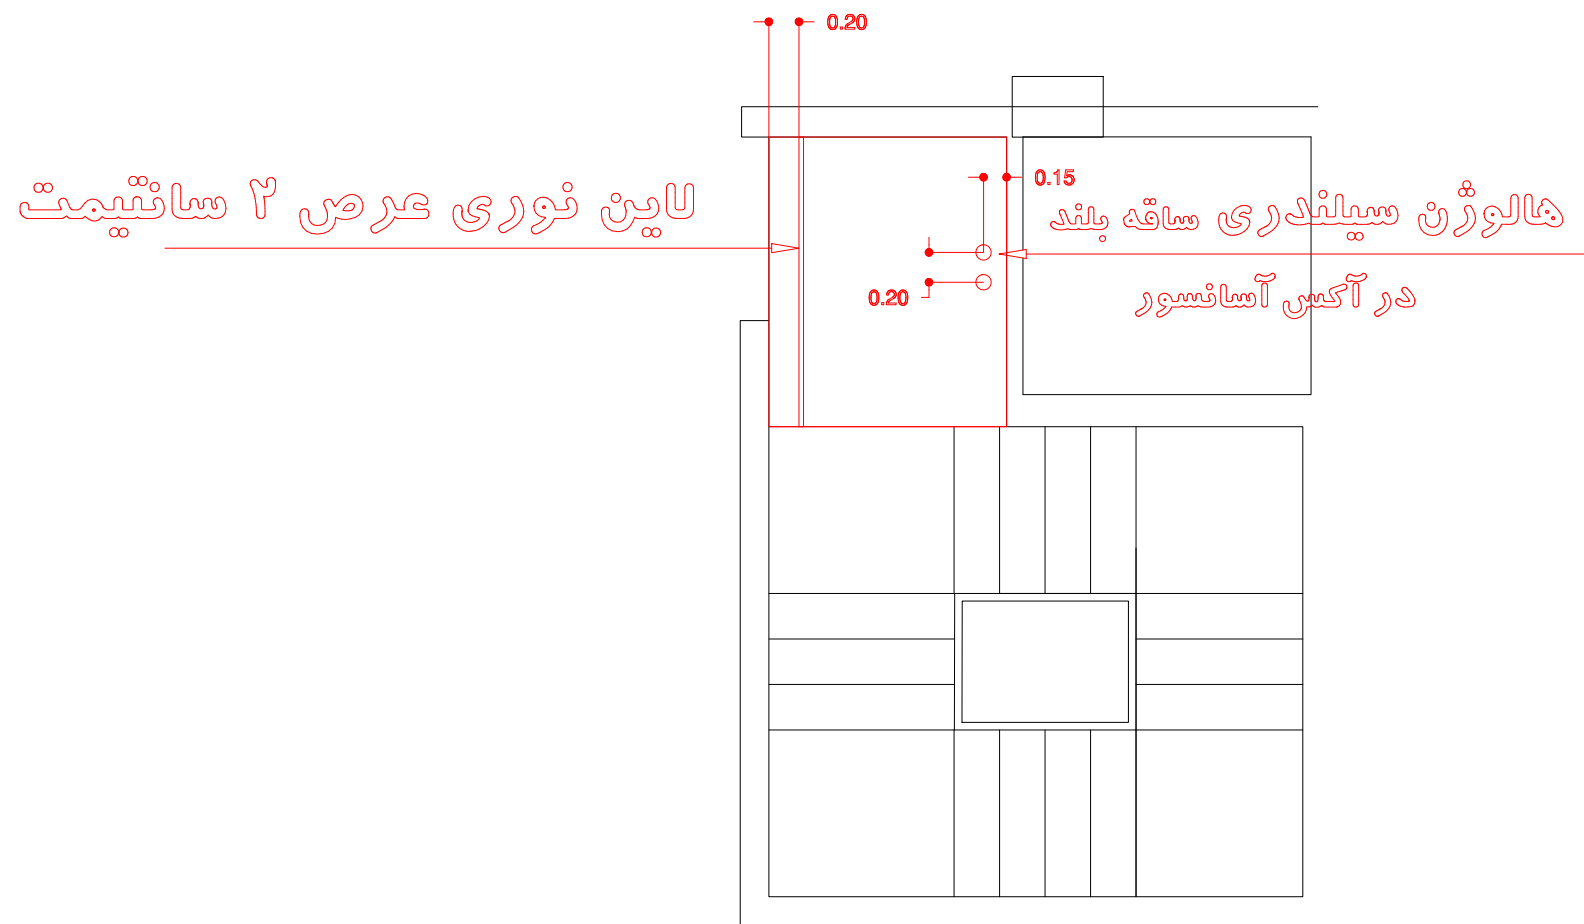

نورپردازی سقف پاگردها